


構造図 (1)


高木植栽 S=1:10

平面図

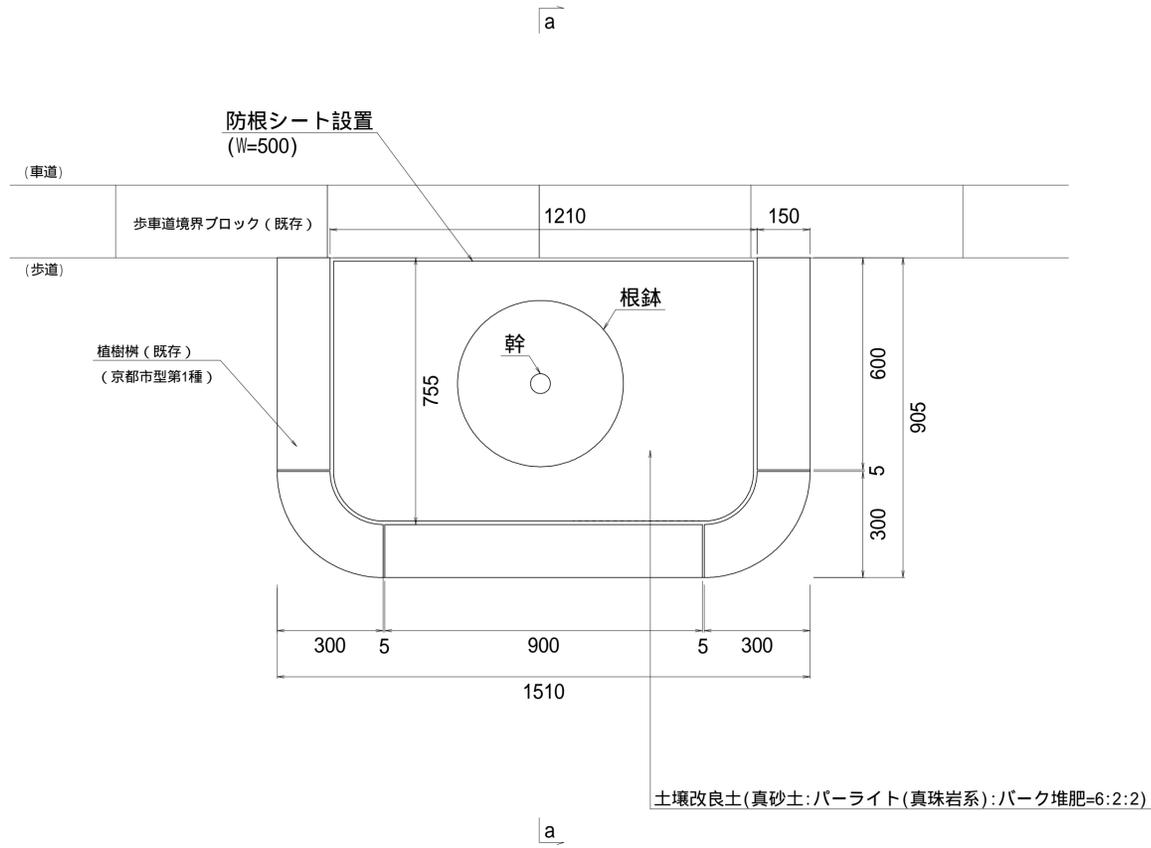

断面図

(a - a)

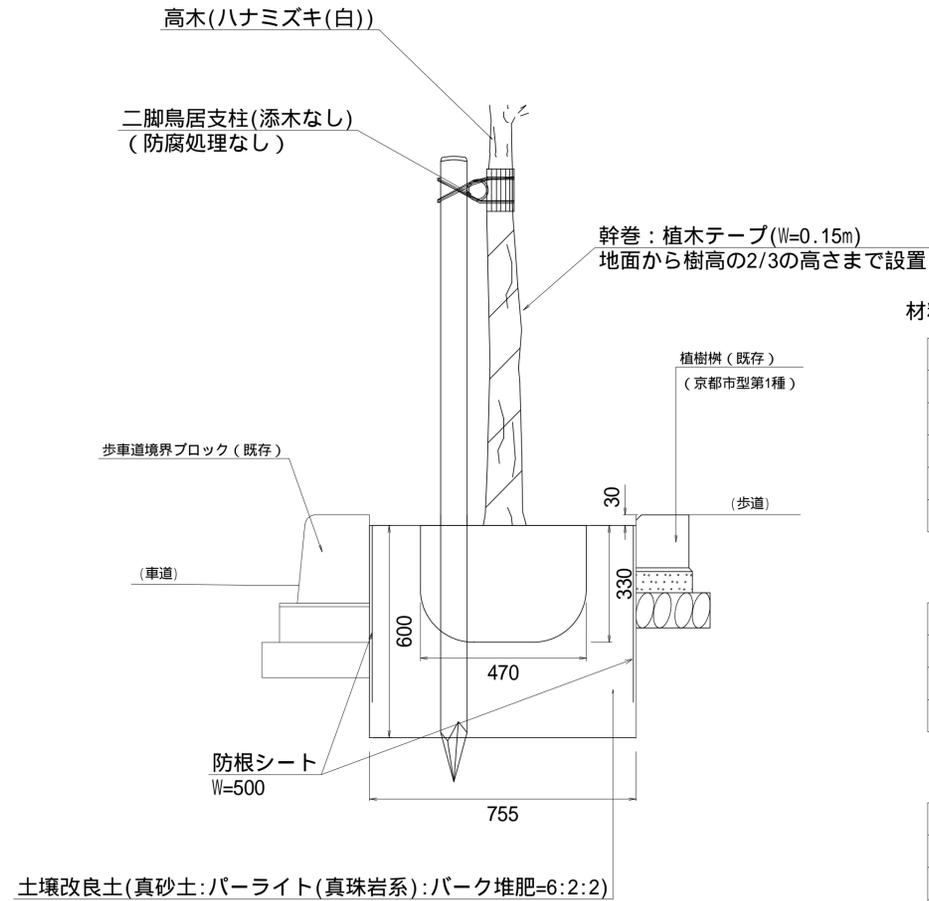

材料表

(細別) 高木植栽(ハナミズキ(白))		10本当たり	
名称	規格	単位	数量
ハナミズキ(白)	H=3.5m, C=0.18m	本	10.0
二脚鳥居支柱	みやこ桧木(防腐処理なし)	本	10.0
幹巻き	植木テープ W=0.15m	m	28.0
土壌改良土	真砂土:パーライト(真珠岩系):パーク堆肥=6:2:2	m ³	2.09

高木植栽に伴う土壌改良土は標準の鉢穴土量分を計上。

(細別) 高木植栽帯改良		10箇所当たり	
名称	規格	単位	数量
土壌改良土	真砂土:パーライト(真珠岩系):パーク堆肥=6:2:2	m ³	2.78
防根シート	W=500	m	40.4

土壌改良土は標準の鉢穴土量分以外を計上。

(細別) 土壌改良土(真砂土:パーライト(真珠岩系):パーク堆肥=6:2:2)		10m ³ 当たり	
名称	規格	単位	数量
真砂土	植栽用真砂土	m ³	6.00
パーライト	真珠岩系 3mm以下	リットル	2,000
パーク堆肥	25袋/m ³ , 20kg/袋	袋	50

(細別) 防根シート		10m当たり	
名称	規格	単位	数量
防根シート	W=500	m	10.0

歩車道境界、植樹樹ブロックに沿って設置


二脚鳥居支柱詳細図

(添木なし、防腐処理なし)


S=1:20

側面図


杉切丸太横木(防腐処理なし)
末口6.0cm内外 L=600

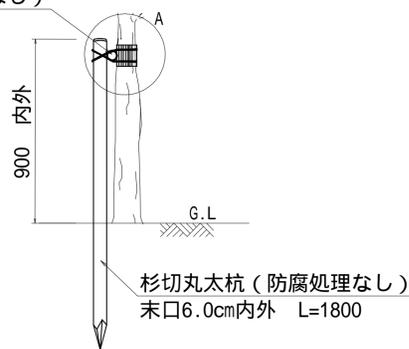


正面図

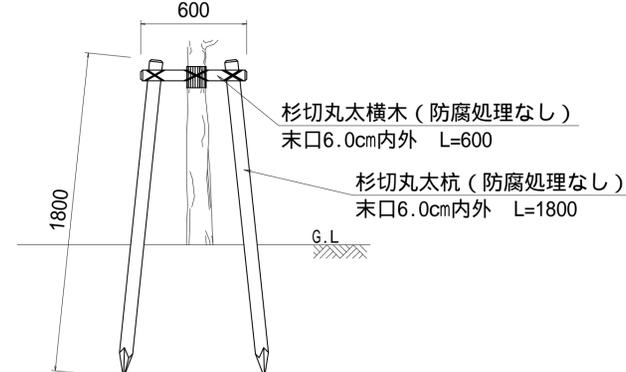

平面図

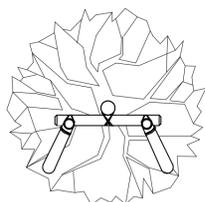

A部詳細

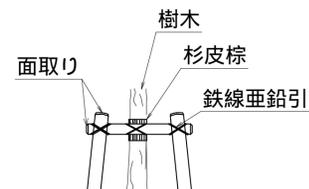


(細別) 二脚鳥居支柱(添木なし、防腐処理なし)		100本当たり	
名称	規格	単位	数量
杉丸太	L=600, 末口6.0cm内外(みやこ桧木)	本	100
杉切丸太杭	L=1800, 末口6.0cm内外(みやこ桧木)	本	200
結束	杉皮・棕縄・洋釘等	式	1

委託業務名	街路樹等育成管理(14西京区南部)業務委託		
履行場所	京都市西京区(南部)内街路樹		
図面名	構造図(1)		
事業年度	令和8年度		
縮尺	図示	図面番号	1/9
京都市建設局土木管理部西京土木みどり事務所			

構造図 (2) S=1:10


低木植栽

平面図

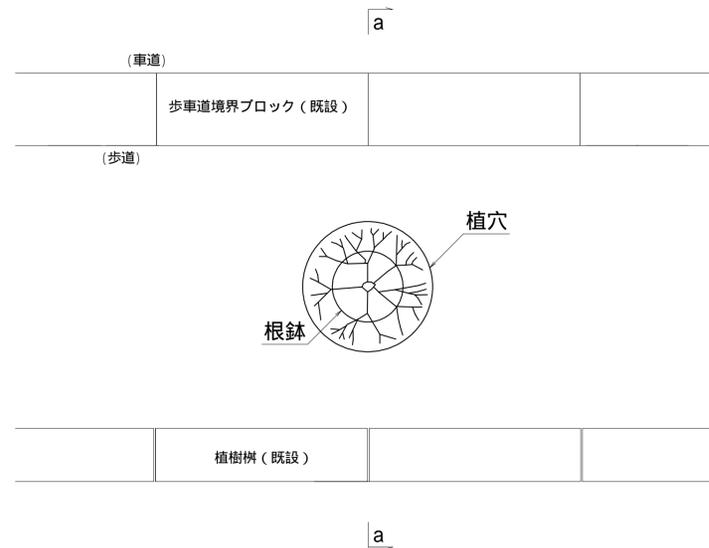

断面図

(a - a)

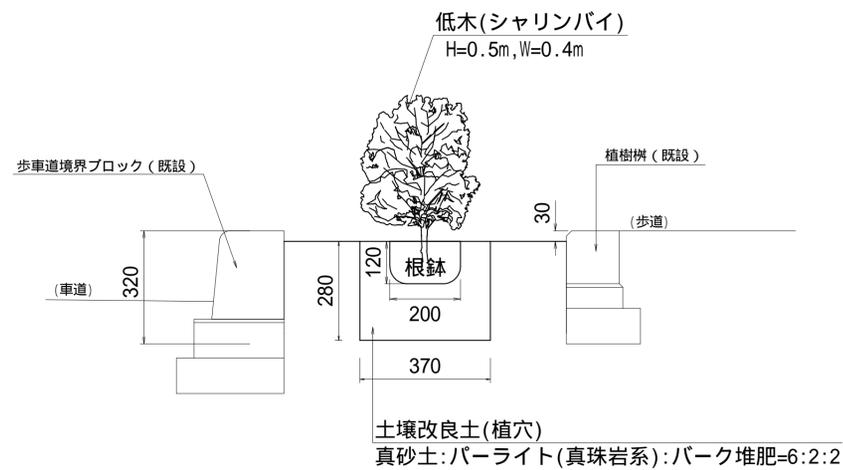

材料表

(細別) 低木植栽 (シャリンバイ)		10本当たり	
名称	規格	単位	数量
シャリンバイ	H=0.5m, W=0.4m	本	10.0
土壤改良土	真砂土:パーライト(真珠岩系):パーク堆肥=6:2:2	m ³	0.26

低木植栽に伴う土壤改良土は標準の鉢穴土量分を計上。

(細別) 土壤改良土 (真砂土:パーライト(真珠岩系):パーク堆肥=6:2:2)		10m ³ 当たり	
名称	規格	単位	数量
真砂土	植栽用真砂土	m ³	6.00
パーライト	真珠岩系 3mm以下	リットル	2,000
パーク堆肥	25袋/m ³ , 20kg/袋	袋	50



委託業務名	街路樹等育成管理 (1 4 西京区南部) 業務委託		
履行場所	京都市西京区 (南部) 内街路樹		
図面名	構造図 (2)		
事業年度	令和 8 年度		
縮尺	1 / 1 0	図面番号	2 / 9
京都市建設局土木管理部西京土木みどり事務所			

平面図・断面図（道路除草）（1）

標準横断面図



平面図 S=1/5000

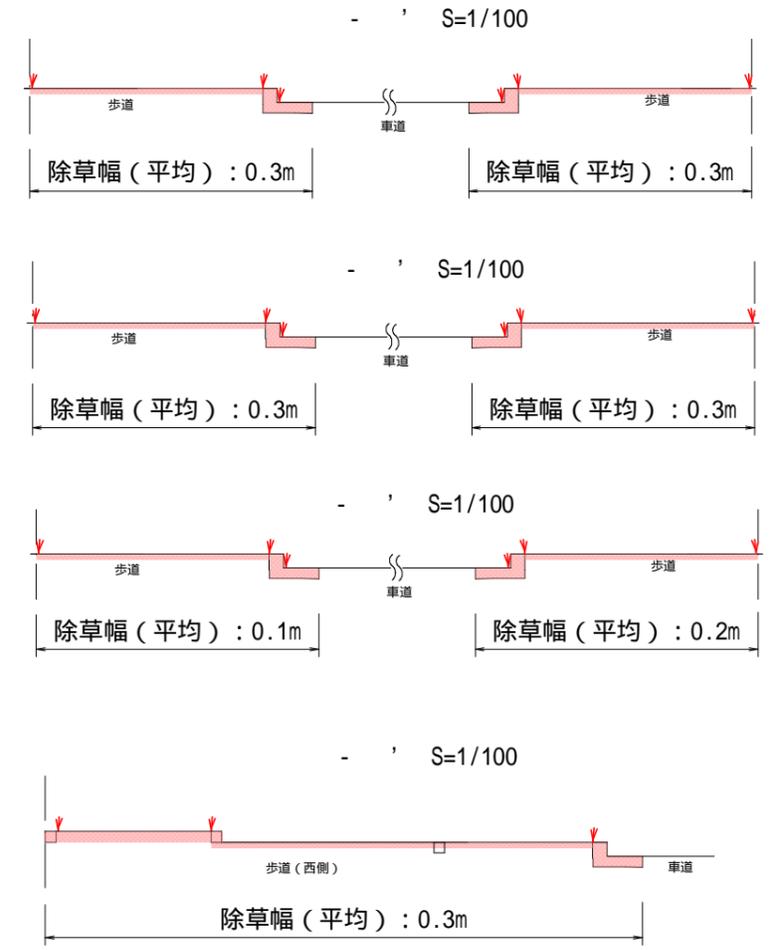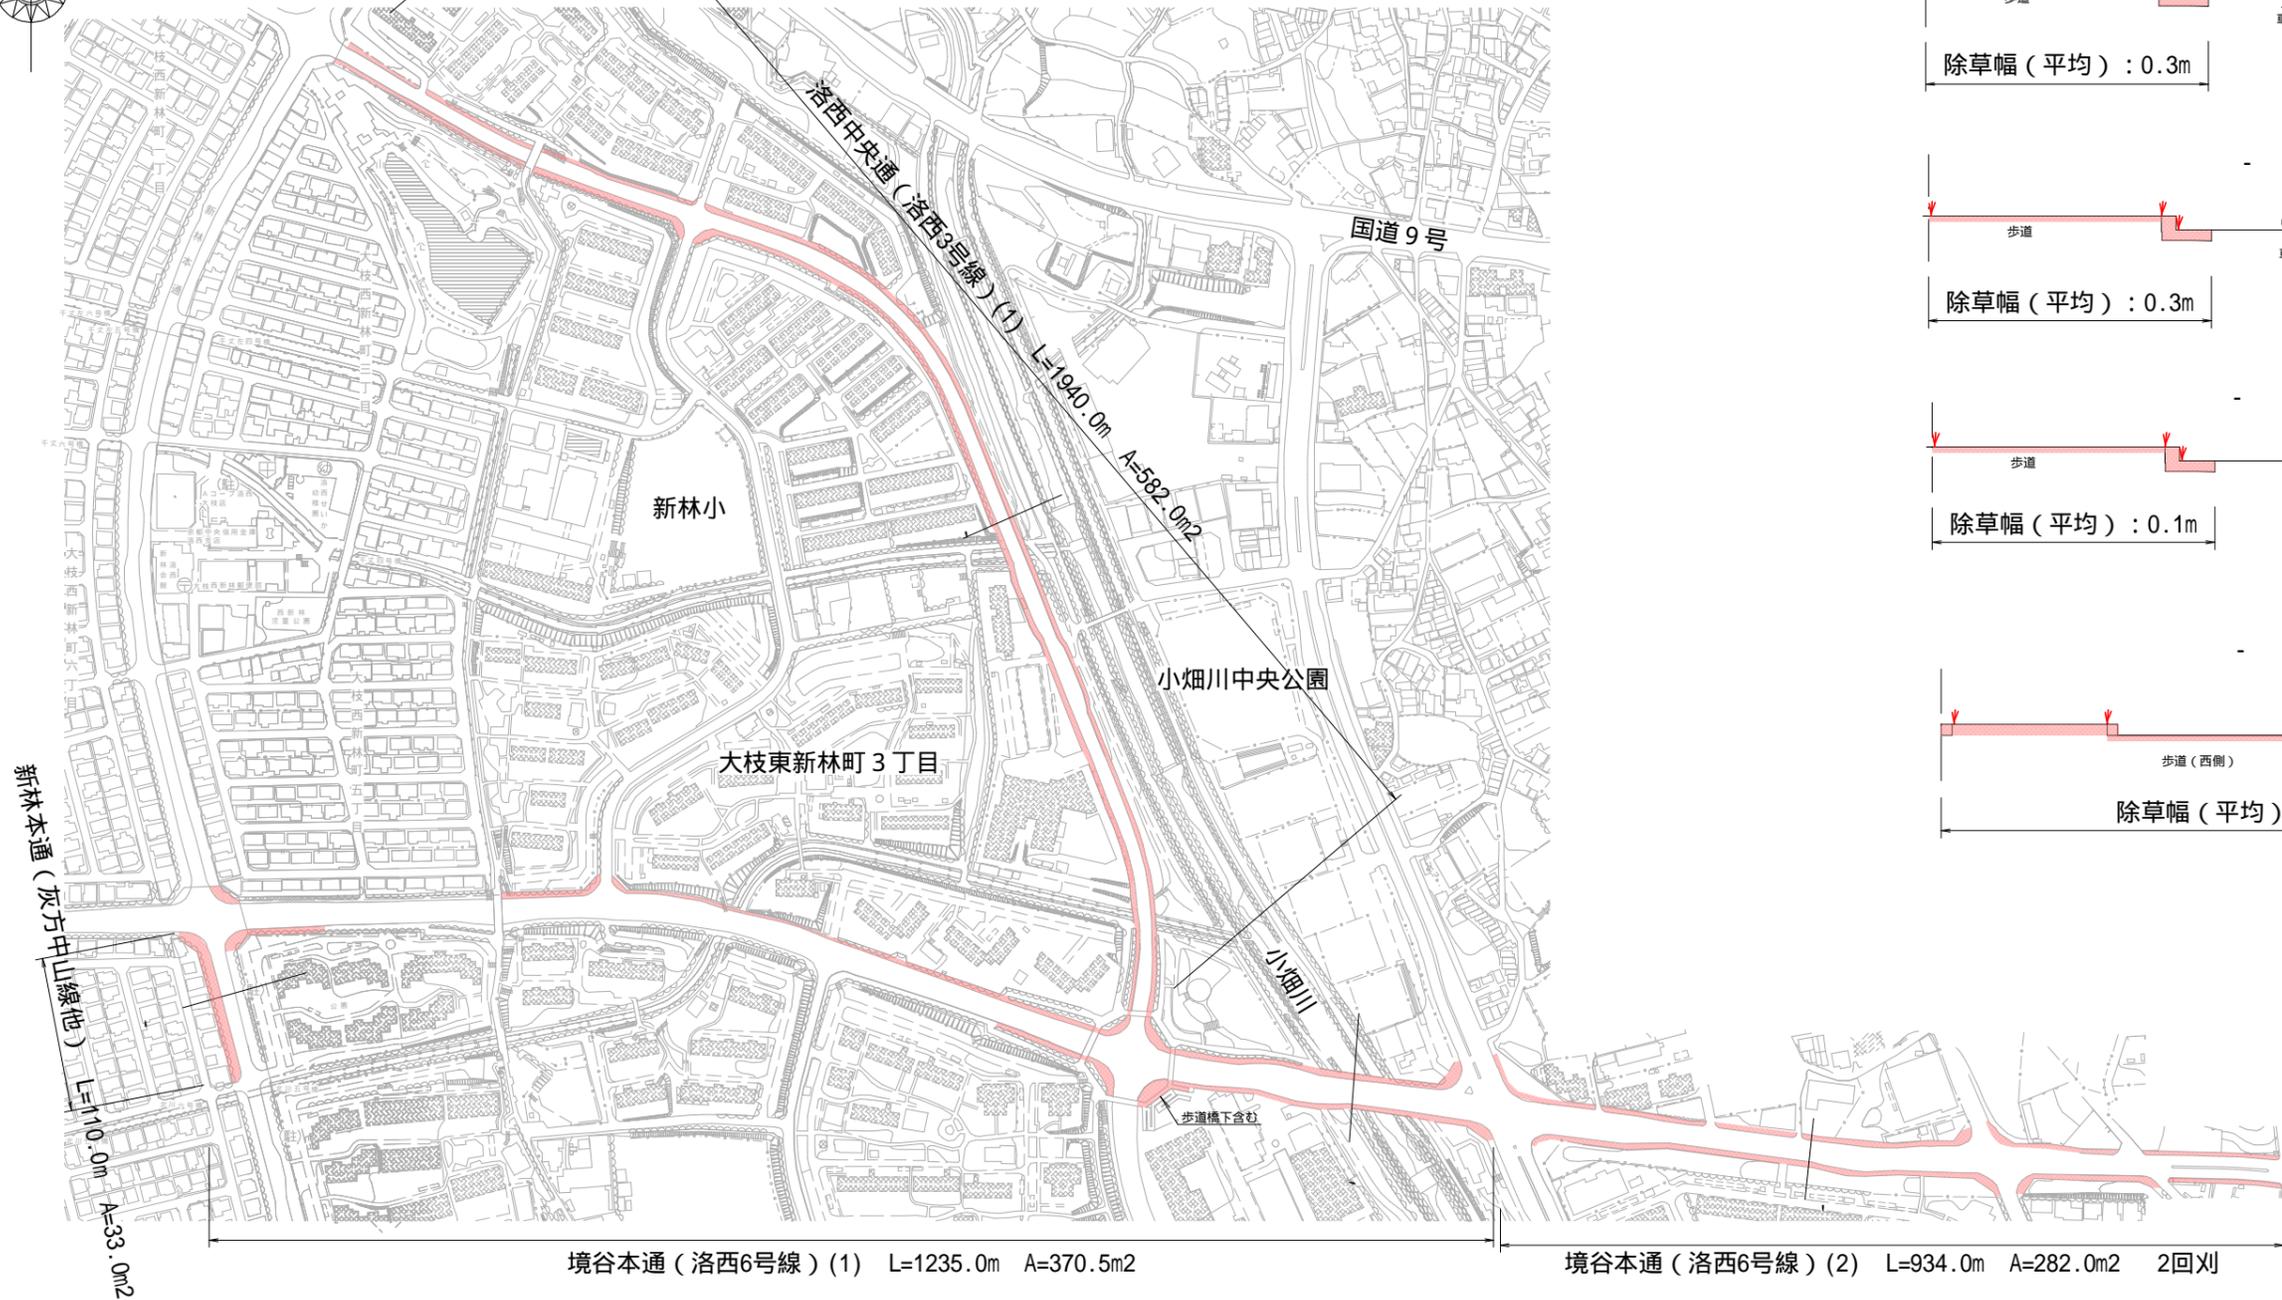


「人力」表記の無い箇所については、
機械除草（肩掛式）として積算している

■ 施工箇所


委託業務名	街路樹等育成管理（14 西京区南部）業務委託		
履行場所	京都市西京区（南部）内街路樹		
図面名	平面図・断面図（道路除草）（1）		
事業年度	令和8年度		
縮尺	図示	図面番号	3 / 9
京都市建設局土木管理部西京土木みどり事務所			

平面図・断面図（道路除草）（2）

平面図 S=1/5000

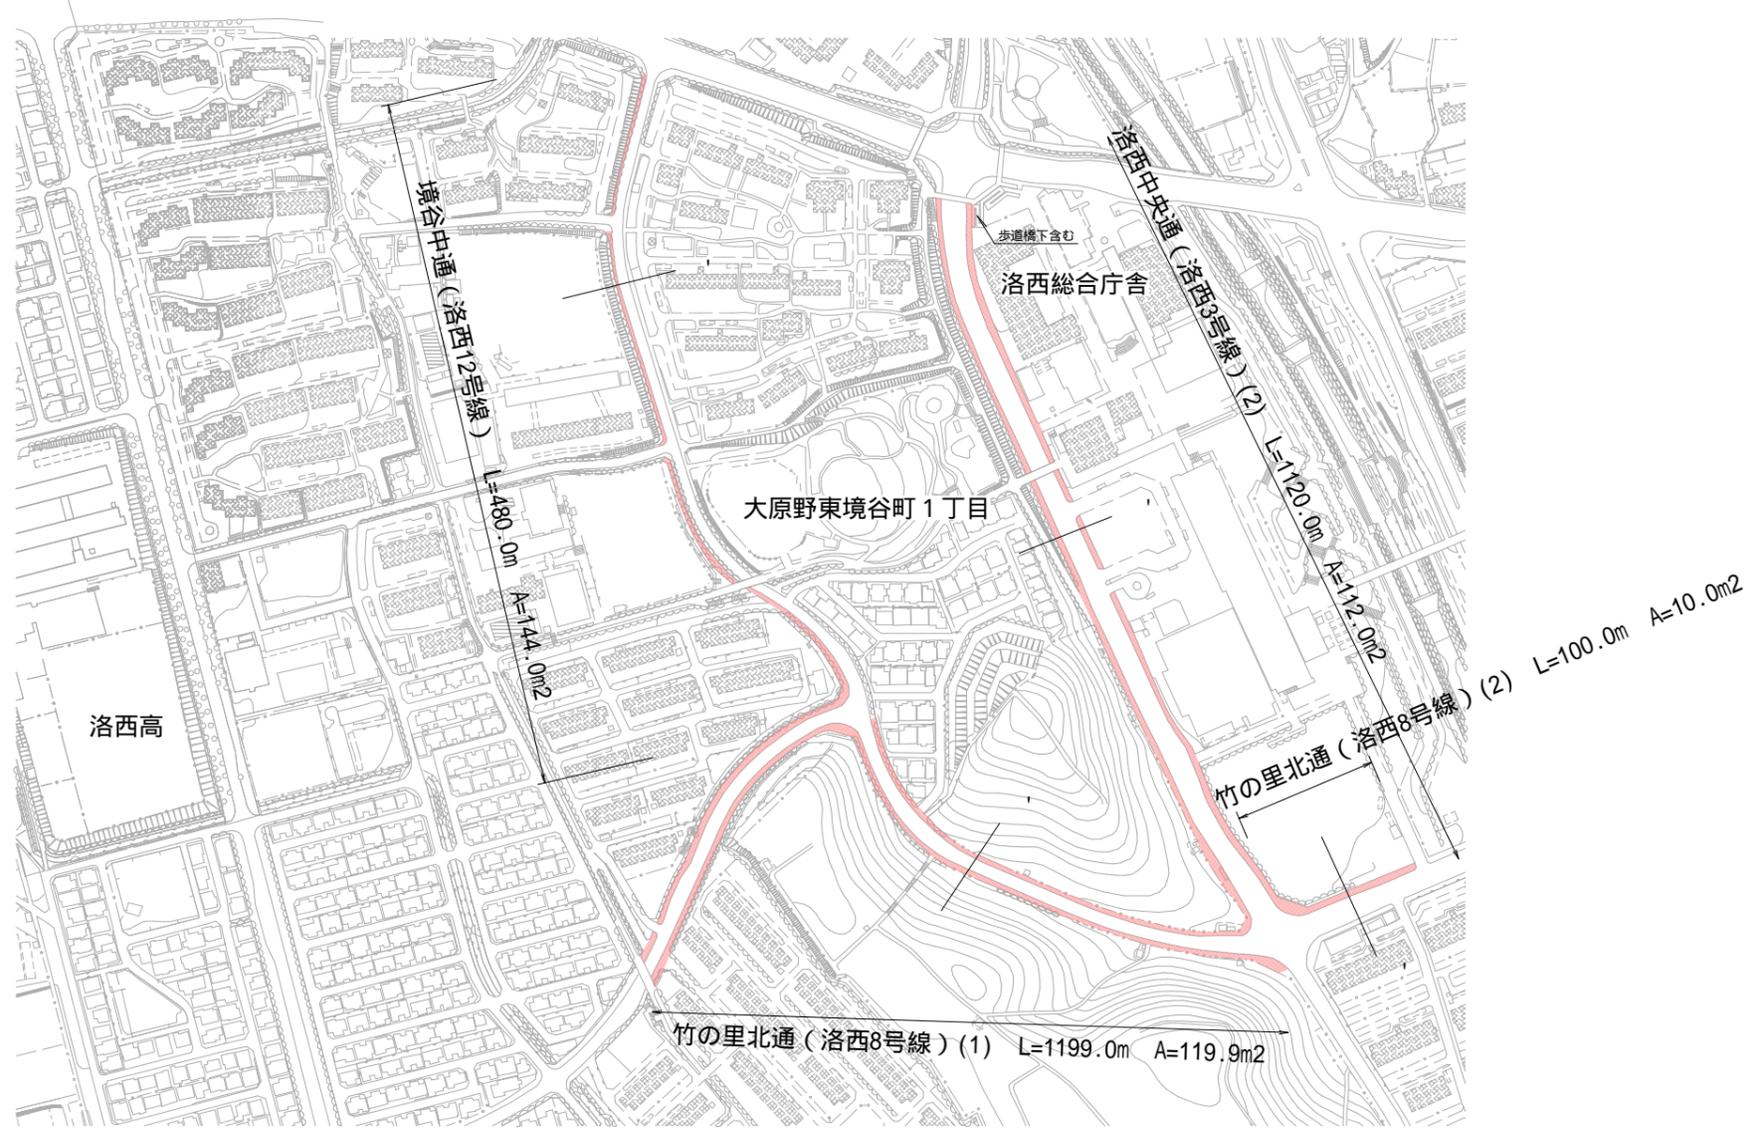

標準横断面図

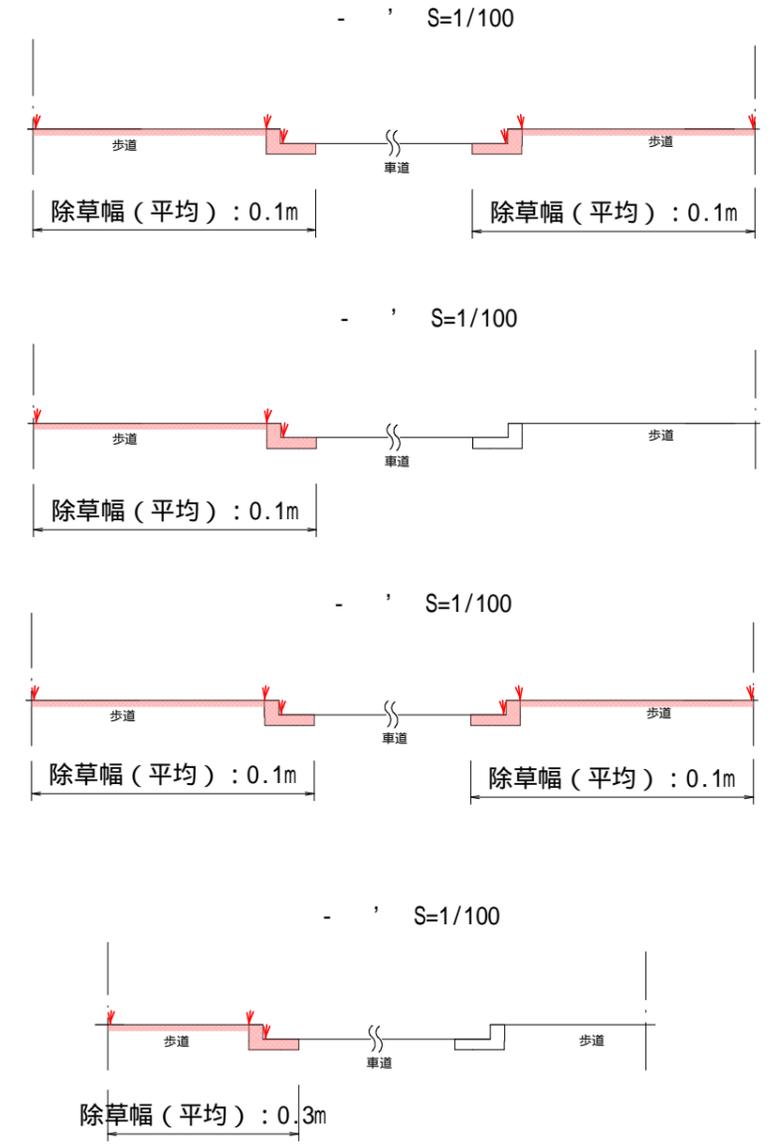

「人力」表記の無い箇所については、
機械除草（肩掛式）として積算している

■ 施工箇所

委託業務名	街路樹等育成管理（14 西京区南部）業務委託		
履行場所	京都市西京区（南部）内街路樹		
図面名	平面図・断面図（道路除草）（2）		
事業年度	令和8年度		
縮尺	図示	図面番号	4 / 9
京都市建設局土木管理部西京土木みどり事務所			







平面図・断面図（道路除草）（3）



平面図 S=1/5000



標準横断面図

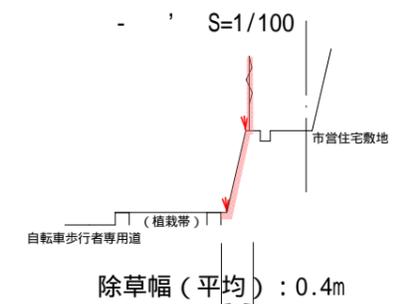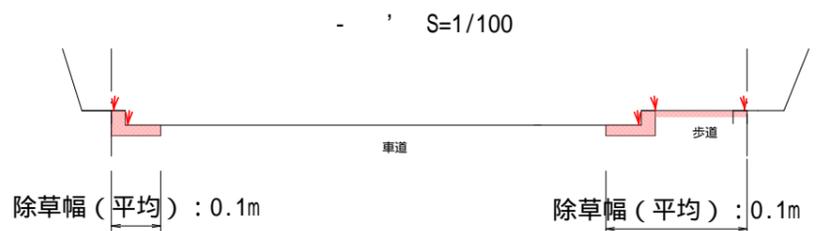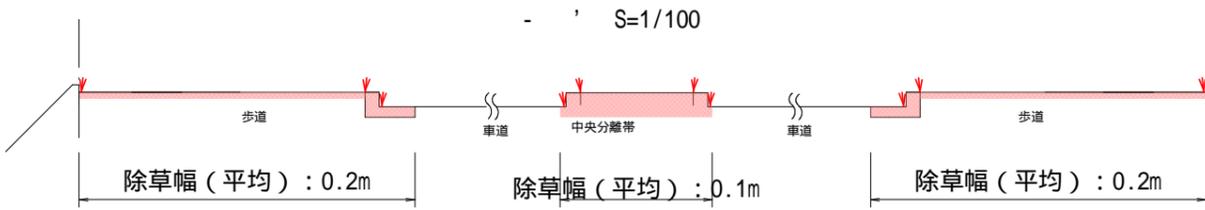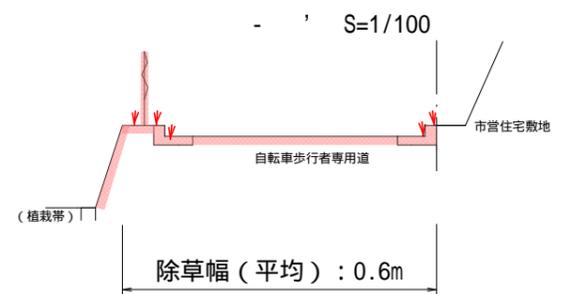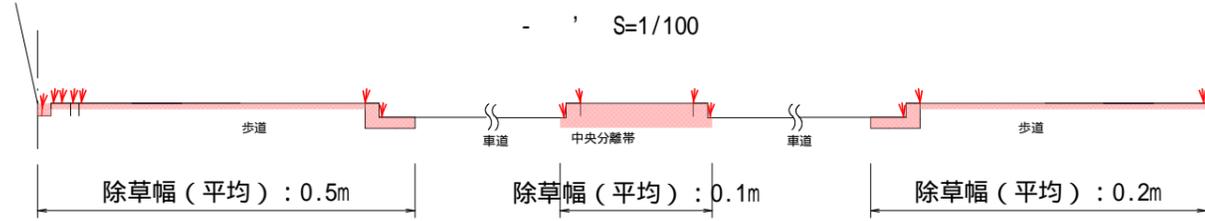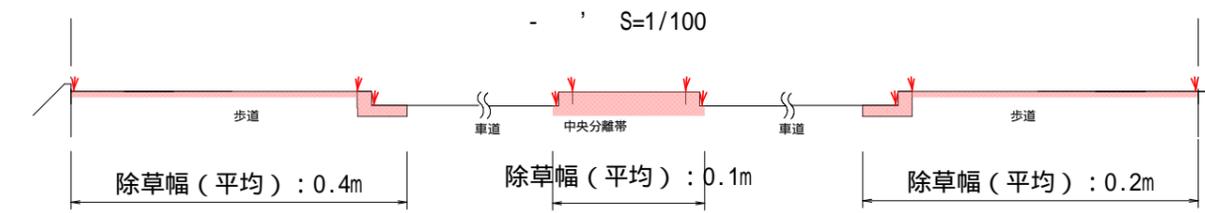


「人力」表記の無い箇所については、
機械除草（肩掛式）として積算している
■ 施工箇所


委託業務名	街路樹等育成管理（14 西京区南部）業務委託		
履行場所	京都市西京区（南部）内街路樹		
図面名	平面図・断面図（道路除草）（3）		
事業年度	令和8年度		
縮尺	図示	図面番号	5 / 9

平面図・断面図（道路除草）（4）

平面図 S=1/5000

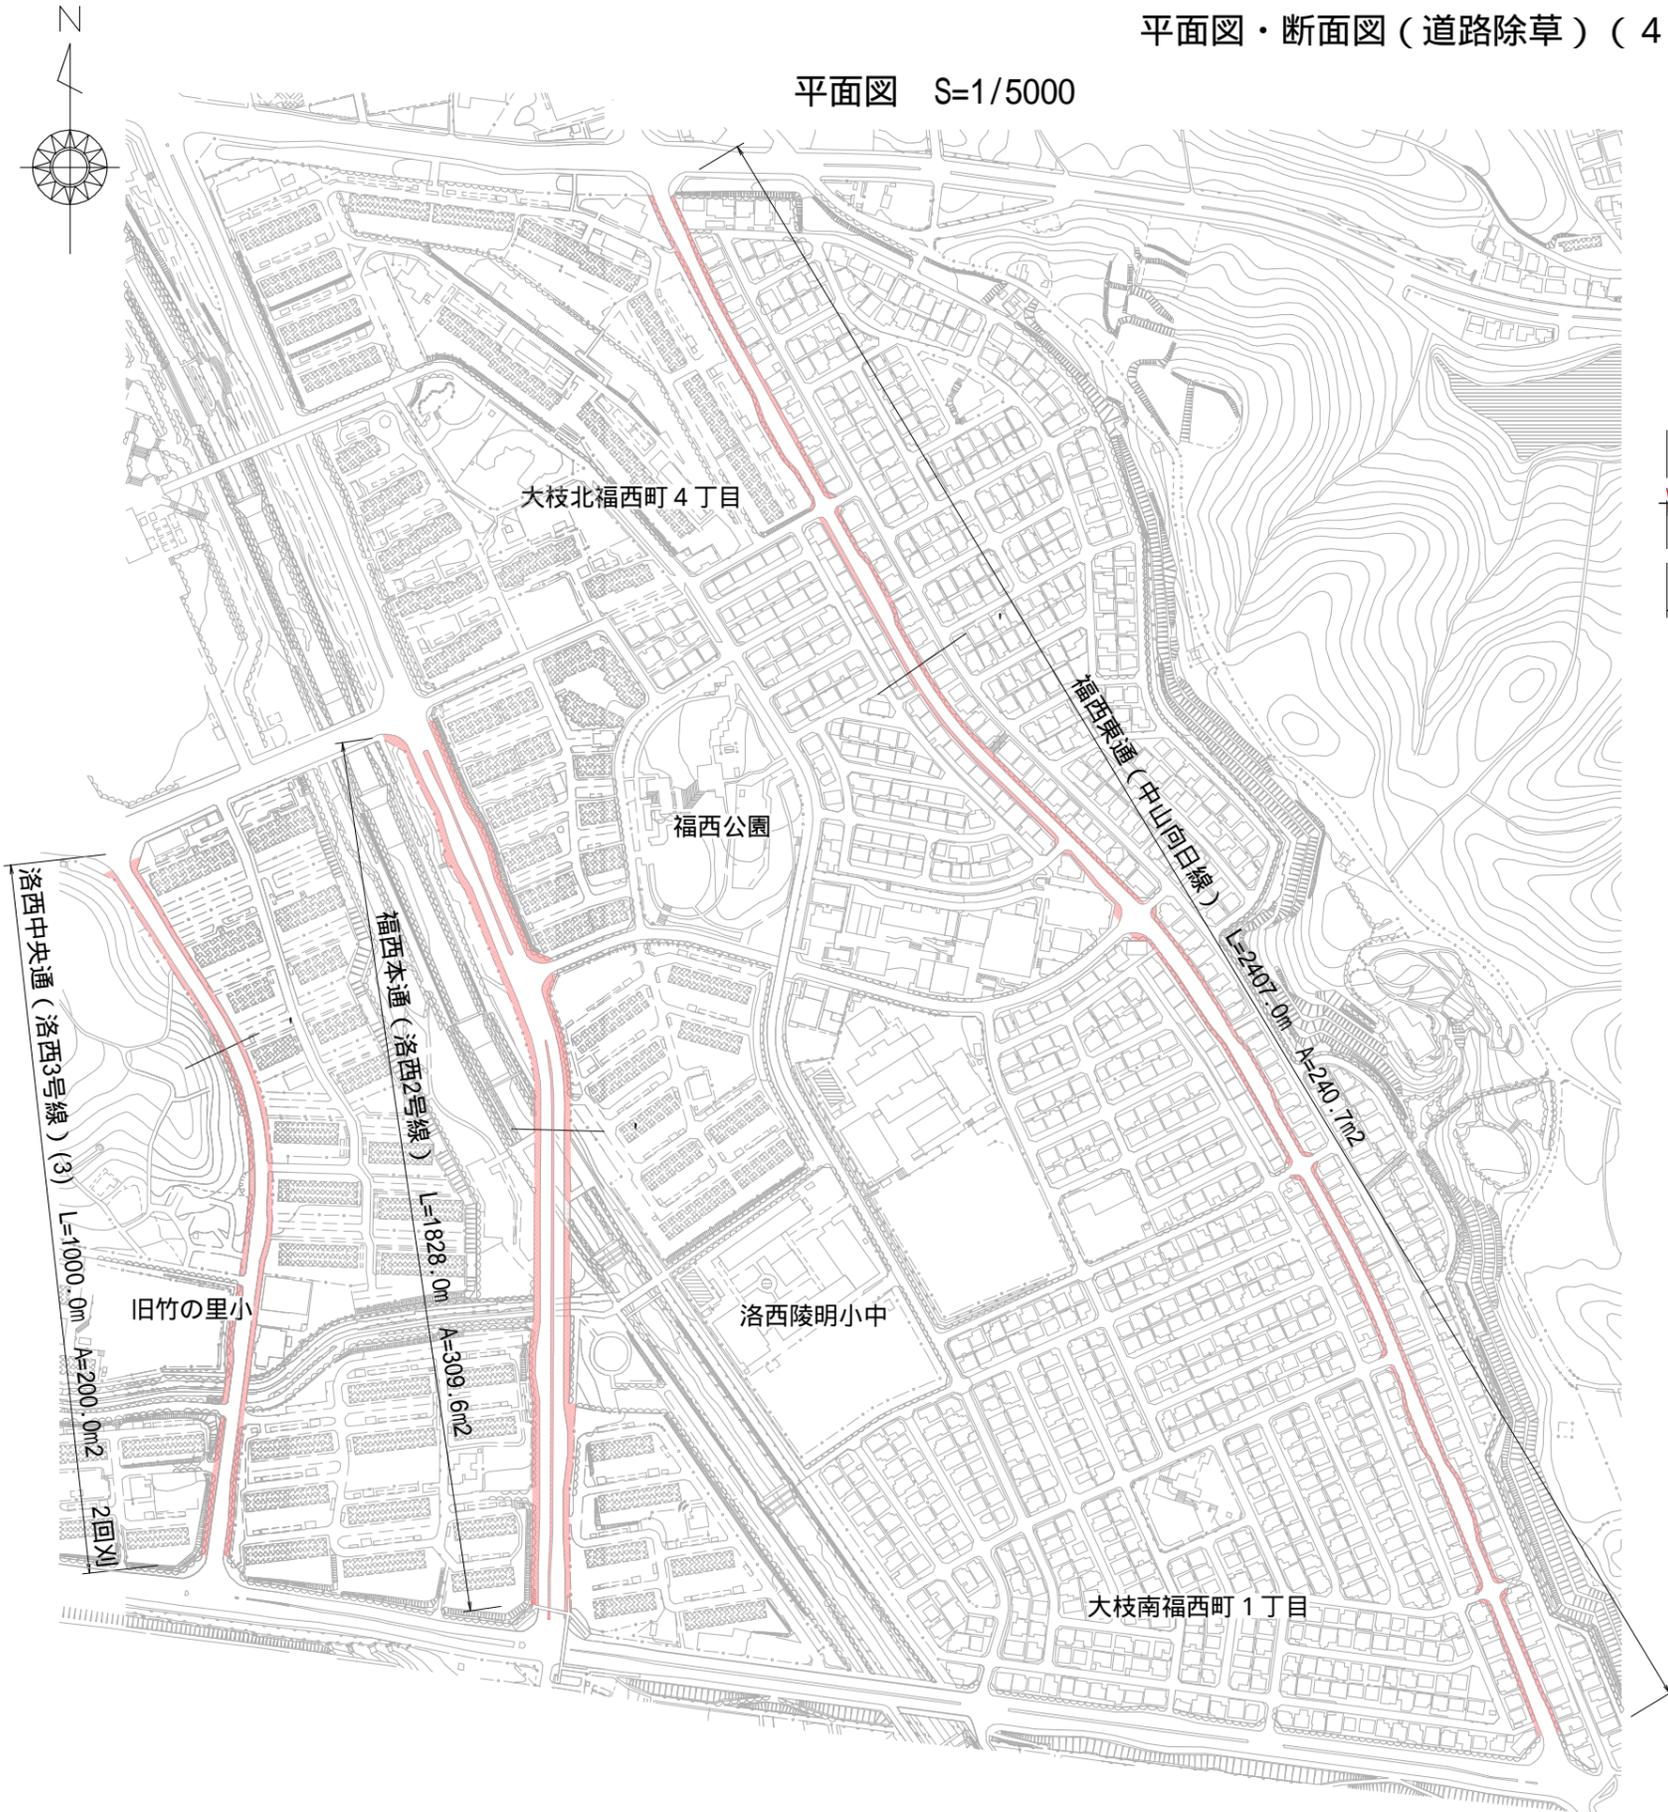

標準横断面図

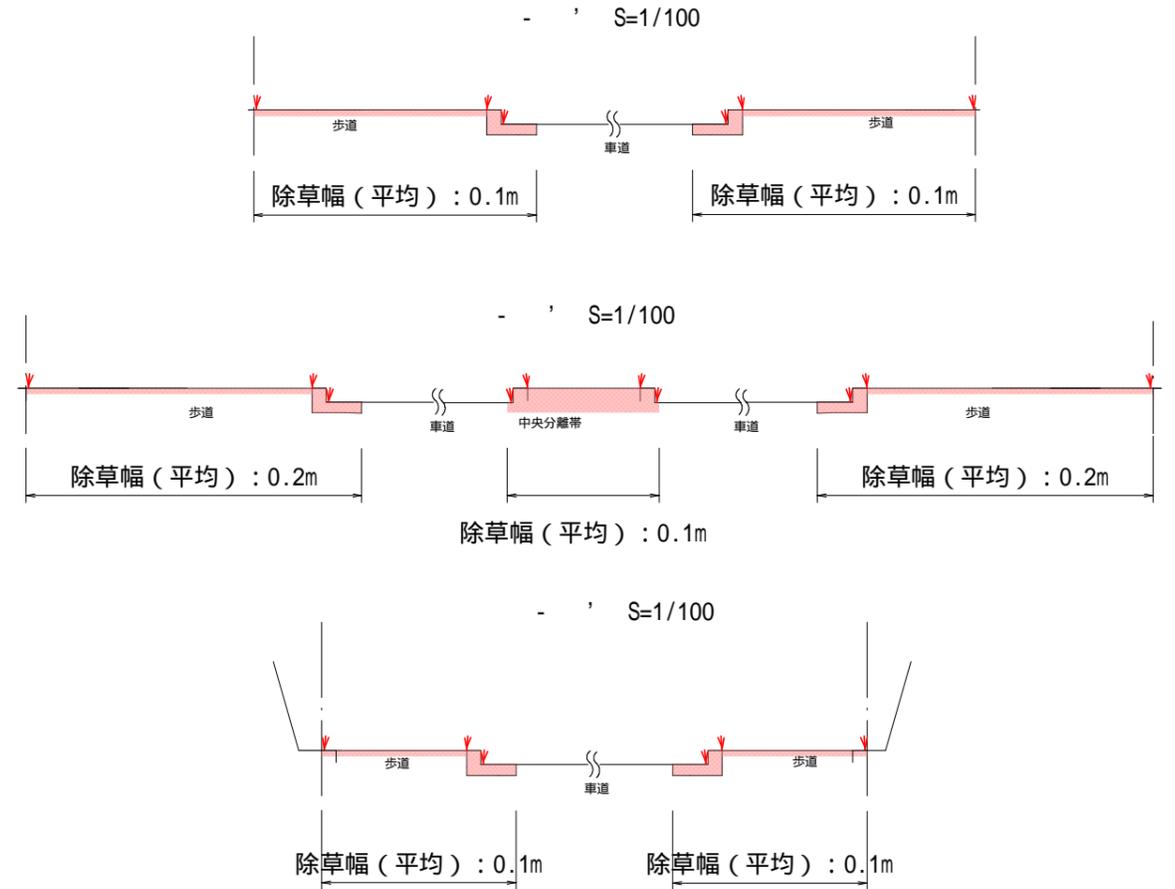

「人力」表記の無い箇所については、
機械除草（肩掛式）として積算している

■ 施工箇所

委託業務名	街路樹等育成管理（14 西京区南部）業務委託		
履行場所	京都市西京区（南部）内街路樹		
図面名	平面図・断面図（道路除草）（4）		
事業年度	令和8年度		
縮尺	図示	図面番号	6 / 9
京都市建設局土木管理部西京土木みどり事務所			




平面図・断面図（道路除草）（5）



平面図 S=1/2500



標準横断面図

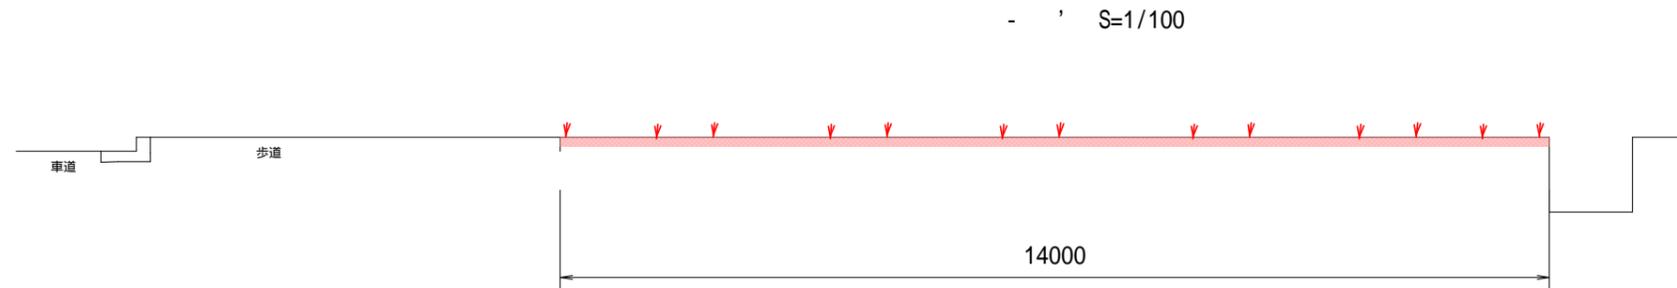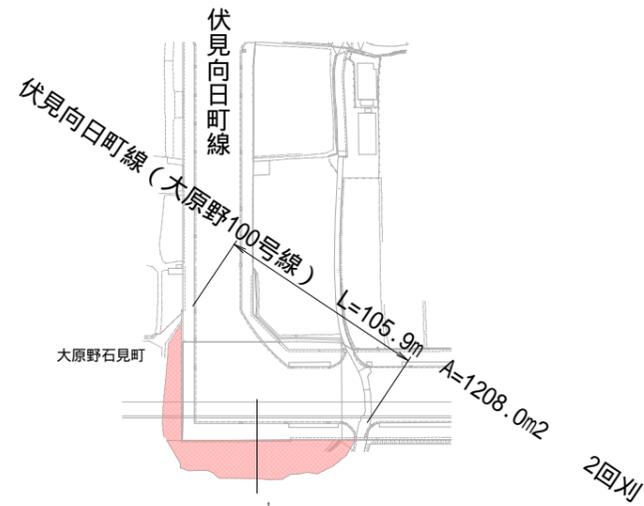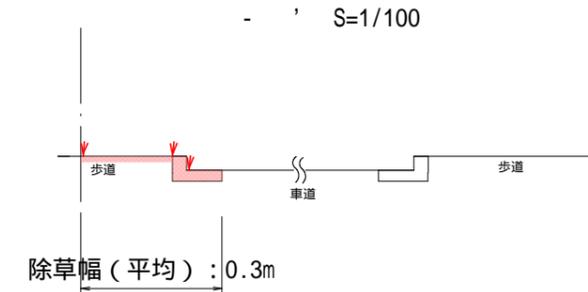

「人力」表記の無い箇所については、
機械除草（肩掛式）として積算している

■ 施工箇所


委託業務名	街路樹等育成管理（14 西京区南部）業務委託		
履行場所	京都市西京区（南部）内街路樹		
図面名	平面図・断面図（道路除草）（5）		
事業年度	令和8年度		
縮尺	図示	図面番号	7 / 9

平面図・断面図（道路除草）（6）

平面図 S=1/5000



標準横断面図

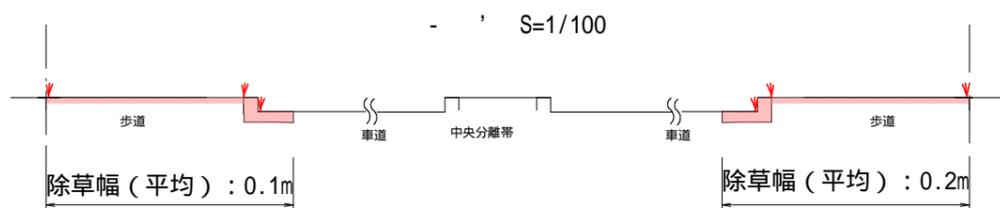

「人力」表記の無い箇所については、
機械除草（肩掛式）として積算している


■ 施工箇所

委託業務名	街路樹等育成管理（14 西京区南部）業務委託		
履行場所	京都市西京区（南部）内街路樹		
図面名	平面図・断面図（道路除草）（6）		
事業年度	令和8年度		
縮尺	図示	図面番号	8 / 9
京都市建設局土木管理部西京土木みどり事務所			


平面図・断面図（道路除草）（7）



平面図 S=1/2500

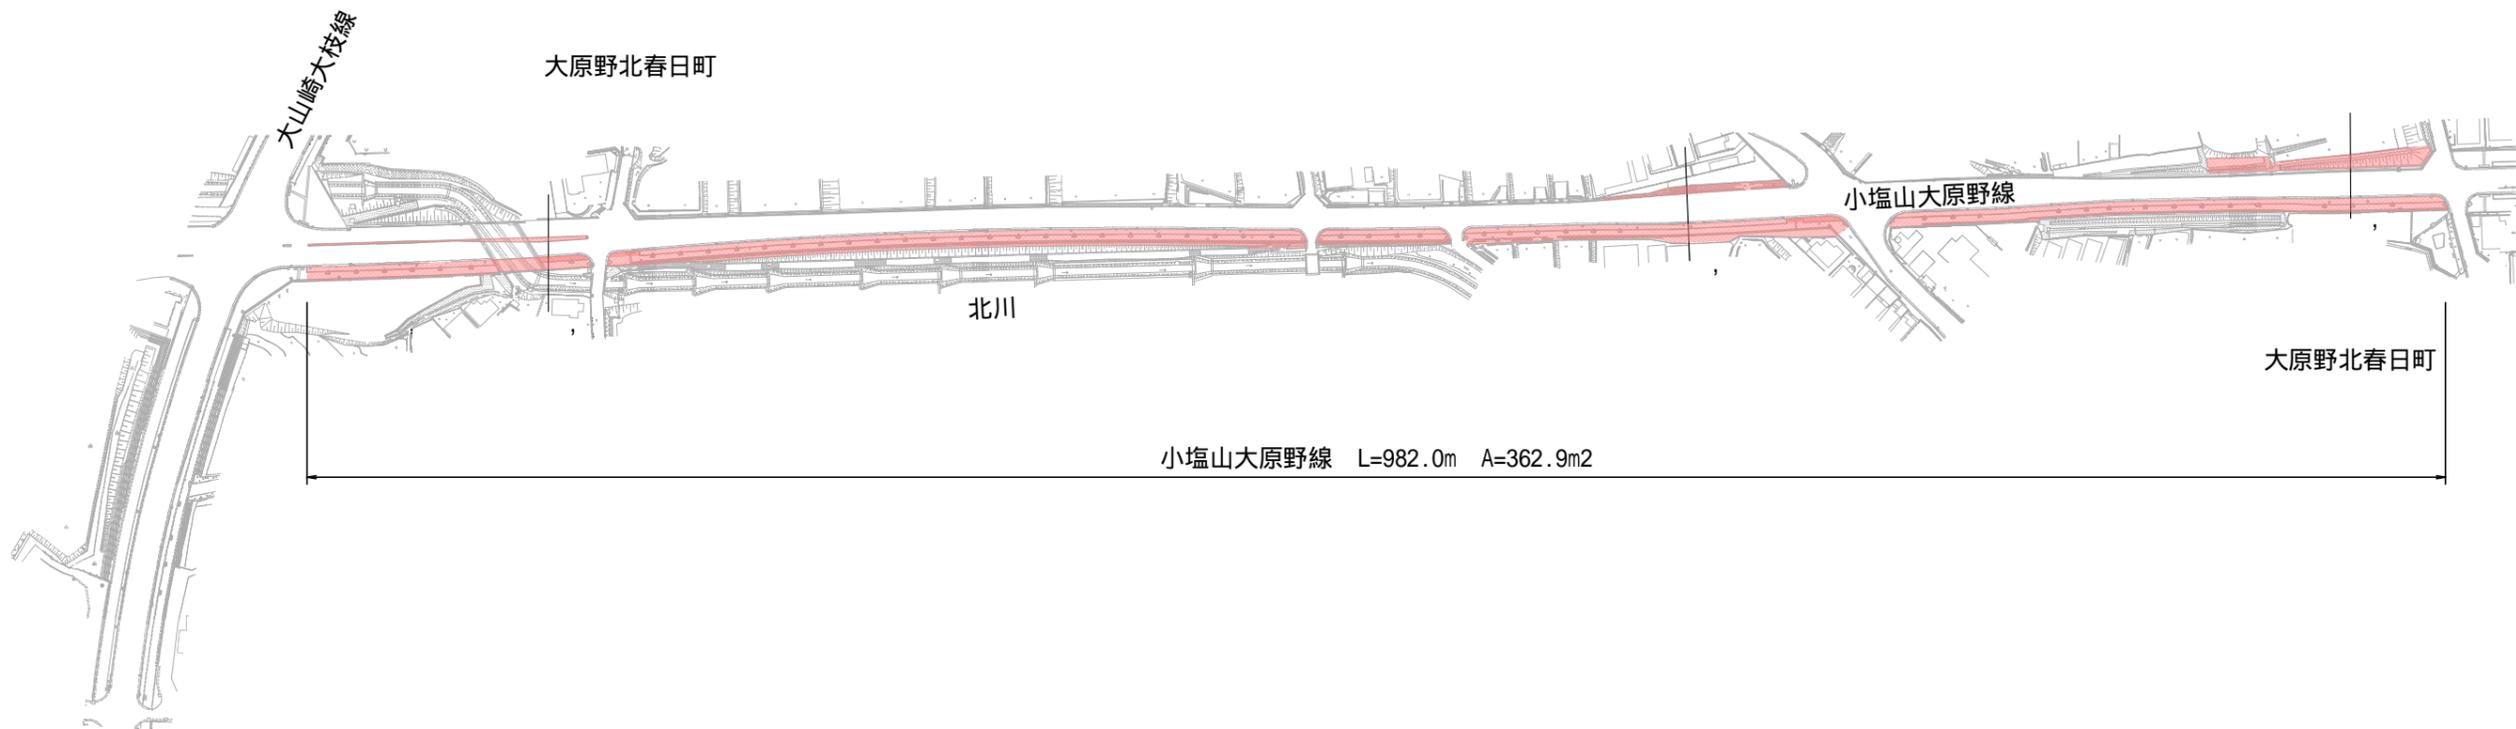

標準横断面図

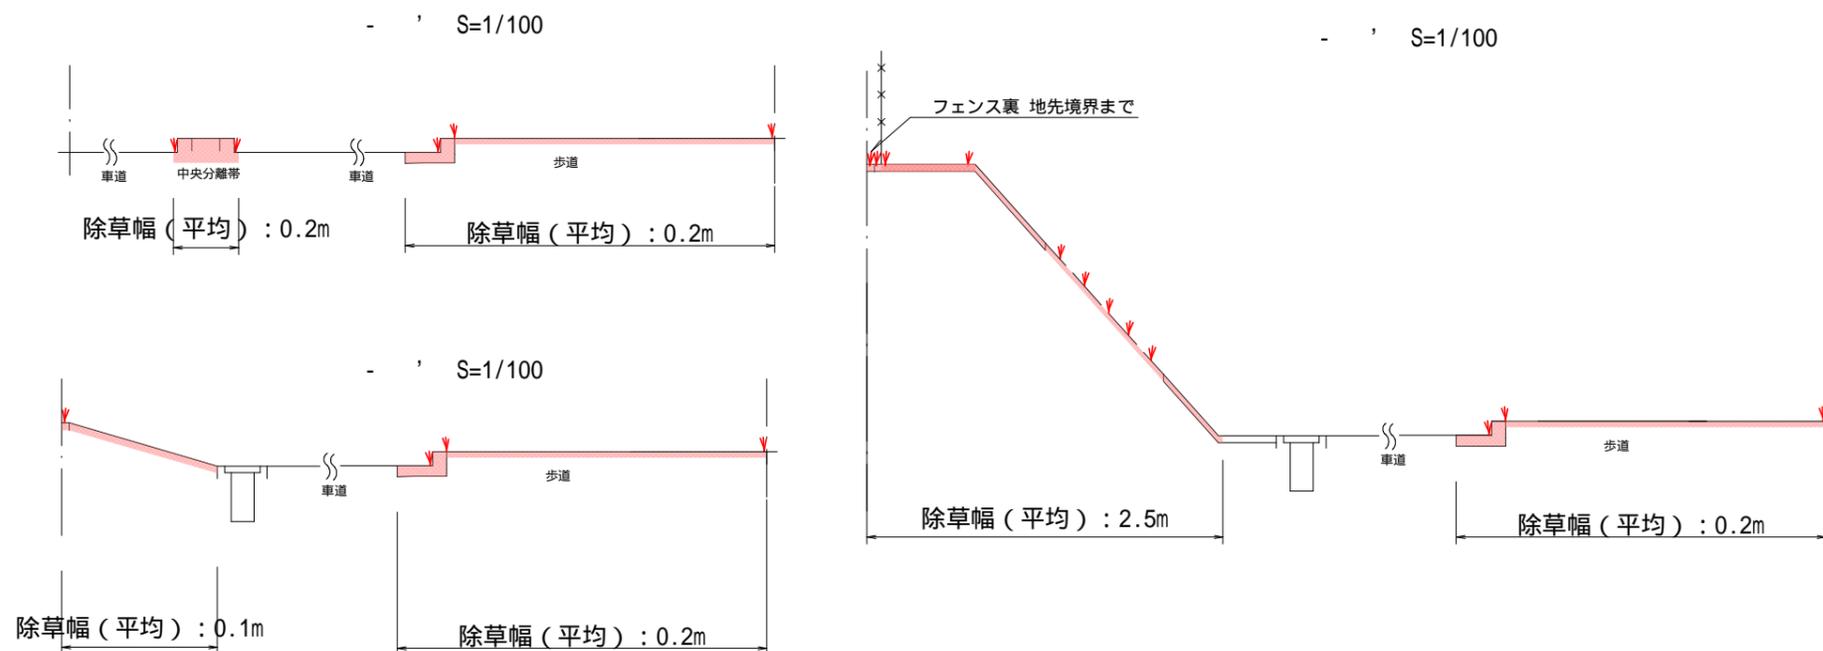

「人力」表記の無い箇所については、
機械除草（肩掛式）として積算している

■ 施工箇所

委託業務名	街路樹等育成管理（14 西京区南部）業務委託		
履行場所	京都市西京区（南部）内街路樹		
図面名	平面図・断面図（道路除草）（7）		
事業年度	令和8年度		
縮尺	図示	図面番号	9 / 9
京都市建設局土木管理部西京土木みどり事務所			