


構造図 (1)


高木植栽 S=1:20

平面図

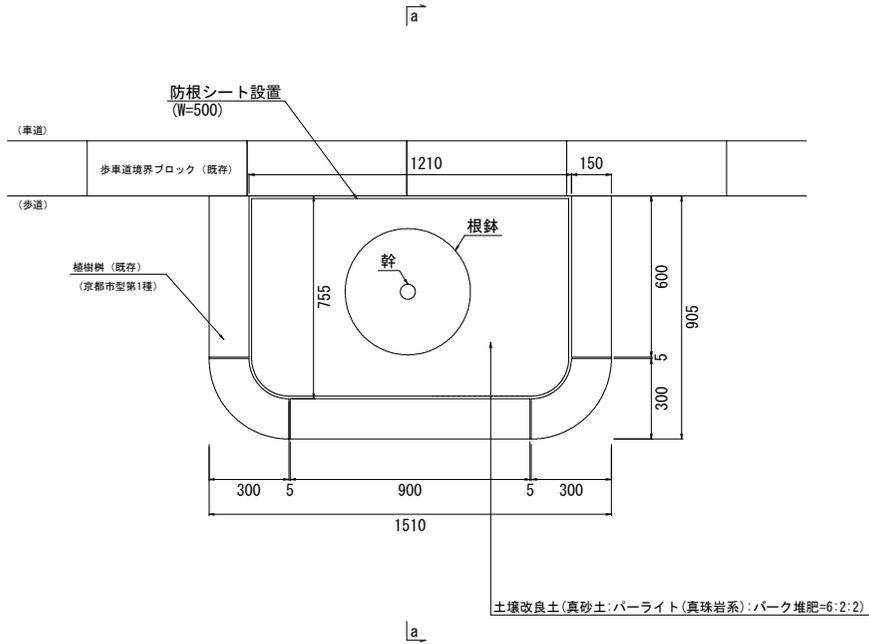

断面図

(a-a)

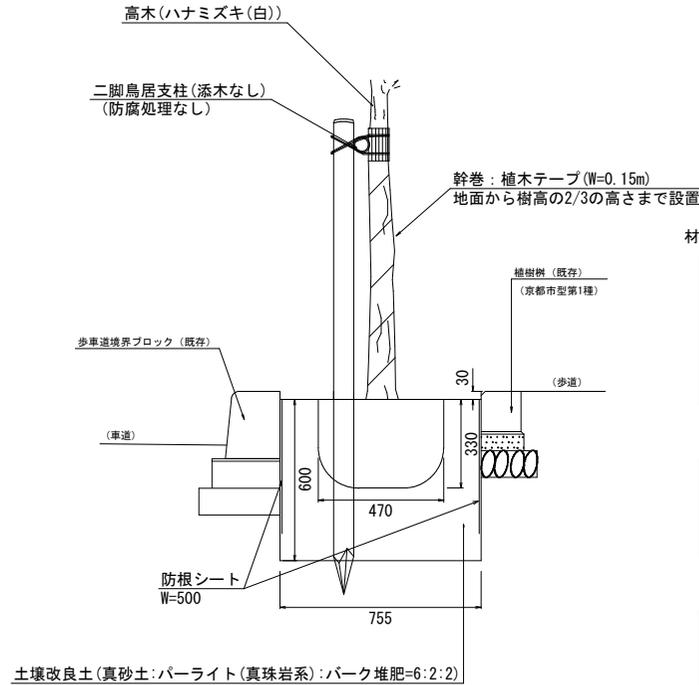


二脚鳥居支柱詳細図

(添木なし、防腐処理なし)


S=1:40

側面図


杉切丸太横木 (防腐処理なし)
末口6.0cm内外 L=600

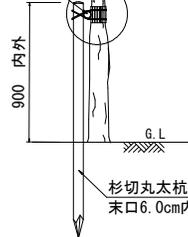


平面図

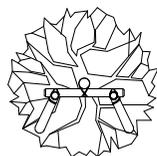

正面図

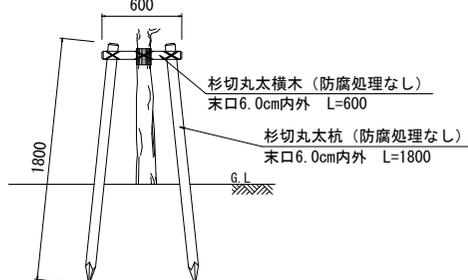

A部詳細

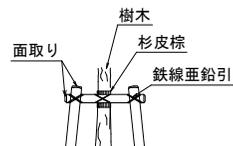

材料表

| (細別) 高木植栽 (ハナミズキ (白)) | | 10本当たり | |
|-----------------------|-----------------------------|----------------|------|
| 名称 | 規格 | 単位 | 数量 |
| ハナミズキ (白) | H=3.5m、C=0.18m | 本 | 10.0 |
| 二脚鳥居支柱 | みやこ柚木 (防腐処理なし) | 本 | 10.0 |
| 幹巻き | 植木テープ W=0.15m | m | 28.0 |
| 土壌改良土 | 真砂土:パーライト(真珠岩系):パーク堆肥=6:2:2 | m ³ | 2.09 |

※ 高木植栽に伴う土壌改良土は標準の鉢穴土量分を計上。

| (細別) 高木植栽帯改良 | | 10箇所当たり | |
|--------------|-----------------------------|----------------|------|
| 名称 | 規格 | 単位 | 数量 |
| 土壌改良土 | 真砂土:パーライト(真珠岩系):パーク堆肥=6:2:2 | m ³ | 2.78 |
| 防根シート | W=500 | m | 40.4 |

※ 土壌改良土は標準の鉢穴土量分以外を計上。

| (細別) 土壌改良土 (真砂土:パーライト(真珠岩系):パーク堆肥=6:2:2) | | 10m ³ 当たり | |
|--|----------------------------|----------------------|-------|
| 名称 | 規格 | 単位 | 数量 |
| 真砂土 | 植栽用真砂土 | m ³ | 6.00 |
| パーライト | 真珠岩系 3mm以下 | リットル | 2,000 |
| パーク堆肥 | 25袋/m ³ 、20kg/袋 | 袋 | 50 |

| (細別) 防根シート | | 10m当たり | |
|------------|-------|--------|------|
| 名称 | 規格 | 単位 | 数量 |
| 防根シート | W=500 | m | 10.0 |

※歩車道境界、植樹樹ブロックに沿って設置


| (細別) 二脚鳥居支柱 (添木なし、防腐処理なし) | | 100本当たり | |
|---------------------------|--------------------------|---------|-----|
| 名称 | 規格 | 単位 | 数量 |
| 杉丸太 | L=600、末口6.0cm内外 (みやこ柚木) | 本 | 100 |
| 杉切丸太杭 | L=1800、末口6.0cm内外 (みやこ柚木) | 本 | 200 |
| 結束 | 杉皮・棕縄・洋釘等 | 式 | 1 |

| | | | |
|--------|----------------------|------|-----|
| 委託業務名 | 街路樹等育成管理(4左京区西部)業務委託 | | |
| 履行場所 | 京都市左京区(西部)内街路樹 | | |
| 図面名 | 構造図 (1) | | |
| 事業年度 | 令和8年度 | | |
| 縮尺 | 図示 | 図面番号 | 1/2 |
| 京都市建設局 | | | |

構造図 (2) S:1:20


低木植栽

平面図

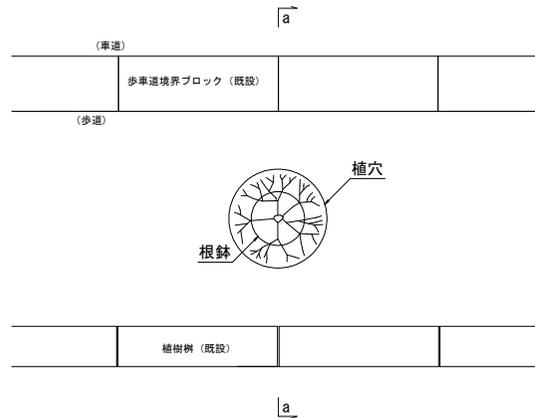

断面図

(a-a)

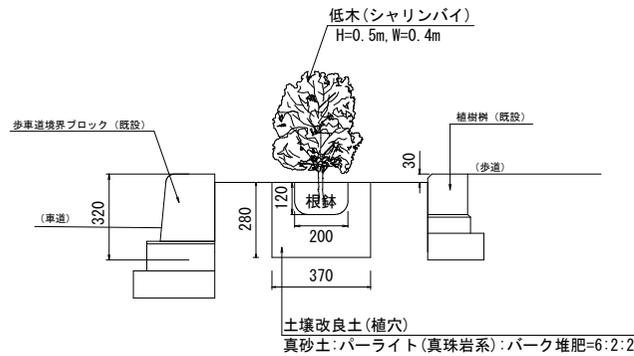

材料表

| (細別) 低木植栽 (シャリンバイ) | | 10本当たり | |
|--------------------|-----------------------------|----------------|------|
| 名称 | 規格 | 単位 | 数量 |
| シャリンバイ | H=0.5m, W=0.4m | 本 | 10.0 |
| 土壤改良土 | 真砂土:パーライト(真珠岩系):バーク堆肥=6:2:2 | m ³ | 0.26 |

※ 低木植栽に伴う土壤改良土は標準の鉢穴土量分を計上。

| (細別) 土壤改良土 (真砂土:パーライト(真珠岩系):バーク堆肥=6:2:2) | | 10m ³ 当たり | |
|--|-----------------------------|----------------------|-------|
| 名称 | 規格 | 単位 | 数量 |
| 真砂土 | 植栽用真砂土 | m ³ | 6.00 |
| パーライト | 真珠岩系 3mm以下 | リットル | 2,000 |
| バーク堆肥 | 25袋/m ³ , 20kg/袋 | 袋 | 50 |

| | | | |
|--------|----------------------|------|-----|
| 委託業務名 | 街路樹等育成管理(4左京区西部)業務委託 | | |
| 履行場所 | 京都市左京区(西部)内街路樹 | | |
| 図面名 | 構造図 (2) | | |
| 事業年度 | 令和8年度 | | |
| 縮尺 | 1/20 | 図面番号 | 2/2 |
| 京都市建設局 | | | |