


構造図 (1)


高木植栽 S:1:10

平面図

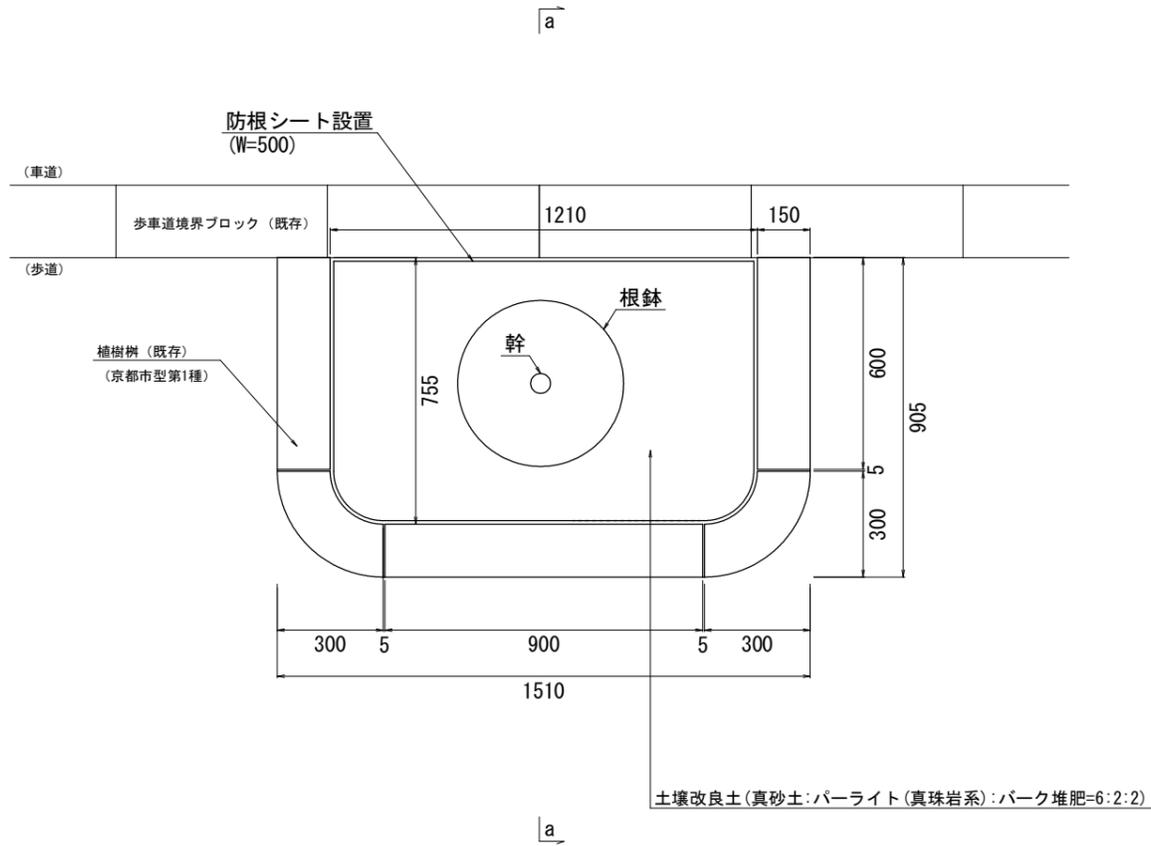

断面図

(a-a)

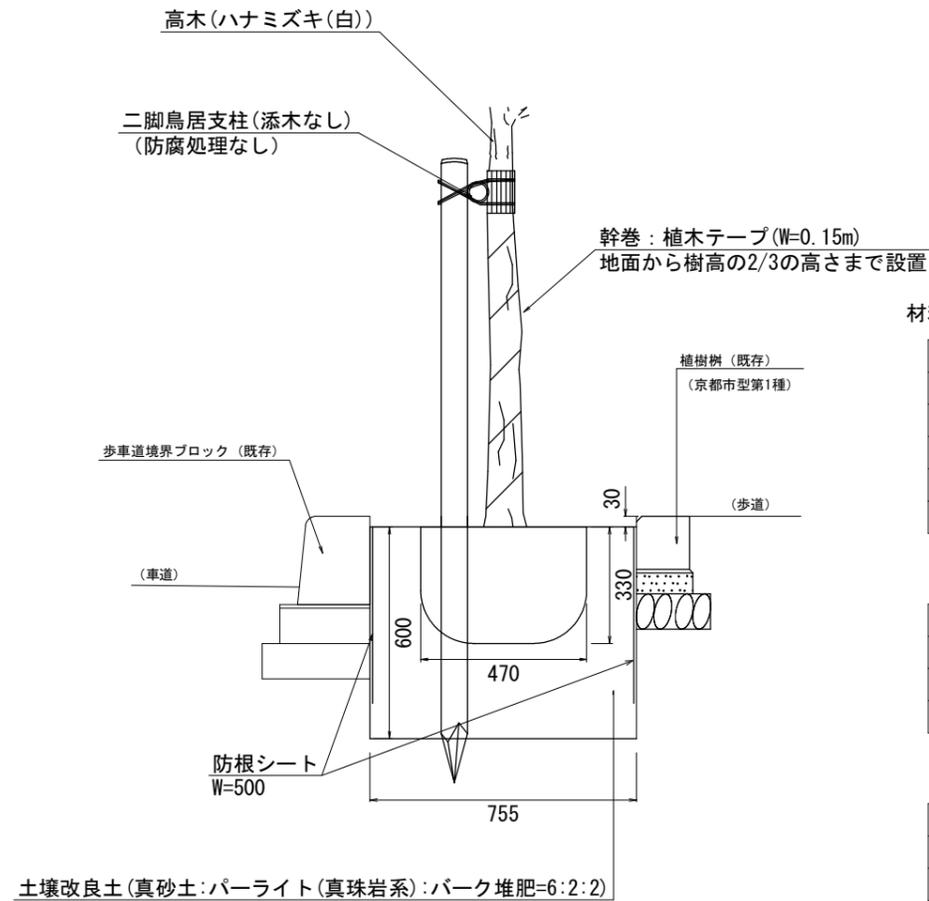

材料表

| 名称 | | 規格 | 単位 | 数量 |
|-----------------------------|-----------------------------|----------------|------|----|
| (細別) 高木植栽 (ハナミズキ(白)) 10本当たり | | | | |
| 名称 | 規格 | 単位 | 数量 | |
| ハナミズキ(白) | H=3.5m, C=0.18m | 本 | 10.0 | |
| 二脚鳥居支柱 | みやこ榎木(防腐処理なし) | 本 | 10.0 | |
| 幹巻き | 植木テープ W=0.15m | m | 28.0 | |
| 土壌改良土 | 真砂土:パーライト(真珠岩系):パーク堆肥=6:2:2 | m ³ | 2.09 | |

※ 高木植栽に伴う土壌改良土は標準の鉢穴土量分を計上。

| 名称 | | 規格 | 単位 | 数量 |
|----------------------|-----------------------------|----------------|------|----|
| (細別) 高木植栽帯改良 10箇所当たり | | | | |
| 名称 | 規格 | 単位 | 数量 | |
| 土壌改良土 | 真砂土:パーライト(真珠岩系):パーク堆肥=6:2:2 | m ³ | 2.78 | |
| 防根シート | W=500 | m | 40.4 | |

※ 土壌改良土は標準の鉢穴土量分以外を計上。

| 名称 | | 規格 | 単位 | 数量 |
|--|-----------------------------|----------------|-------|----|
| (細別) 土壌改良土(真砂土:パーライト(真珠岩系):パーク堆肥=6:2:2) 10m ³ 当たり | | | | |
| 名称 | 規格 | 単位 | 数量 | |
| 真砂土 | 植栽用真砂土 | m ³ | 6.00 | |
| パーライト | 真珠岩系 3mm以下 | リットル | 2,000 | |
| パーク堆肥 | 25袋/m ³ , 20kg/袋 | 袋 | 50 | |

| 名称 | | 規格 | 単位 | 数量 |
|-------------------|-------|----|------|----|
| (細別) 防根シート 10m当たり | | | | |
| 名称 | 規格 | 単位 | 数量 | |
| 防根シート | W=500 | m | 10.0 | |


※ 歩車道境界、植樹樹ブロックに沿って設置

二脚鳥居支柱詳細図


(添木なし、防腐処理なし)

S:1:20


側面図

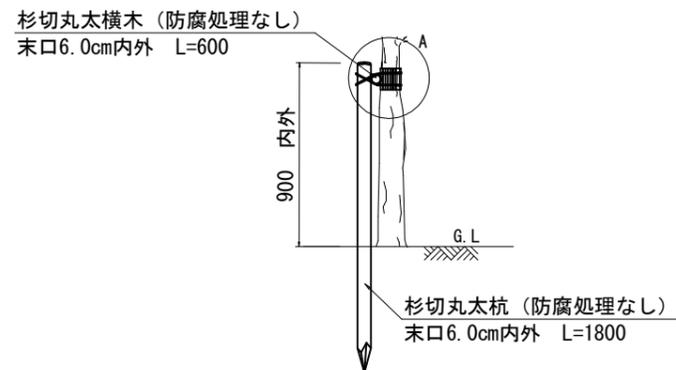


正面図

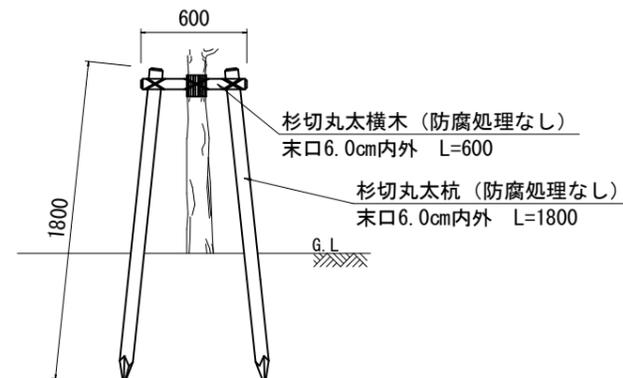

平面図

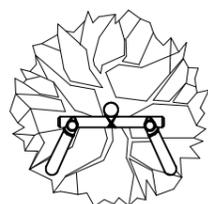

A部詳細

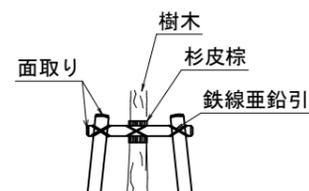


| 名称 | | 規格 | 単位 | 数量 |
|-----------------------------------|---------------------------|----|-----|----|
| (細別) 二脚鳥居支柱 (添木なし、防腐処理なし) 100本当たり | | | | |
| 名称 | 規格 | 単位 | 数量 | |
| 杉丸太 | L=600, 末口6.0cm内外 (みやこ榎木) | 本 | 100 | |
| 杉切丸太杭 | L=1800, 末口6.0cm内外 (みやこ榎木) | 本 | 200 | |
| 結束 | 杉皮・棕縄・洋釘等 | 式 | 1 | |

| | | | |
|------------------|----------------------|------|-------|
| 委託業務名 | 街路樹等育成管理 (5中京区) 業務委託 | | |
| 履行場所 | 京都市中京区内街路樹 | | |
| 図面名 | 構造図 (1) | | |
| 事業年度 | 令和8年度 | | |
| 縮尺 | 図示 | 図面番号 | 1 / 2 |
| 京都市建設局西部土木みどり事務所 | | | |

構造図 (2) S=1:10

低木植栽

平面図

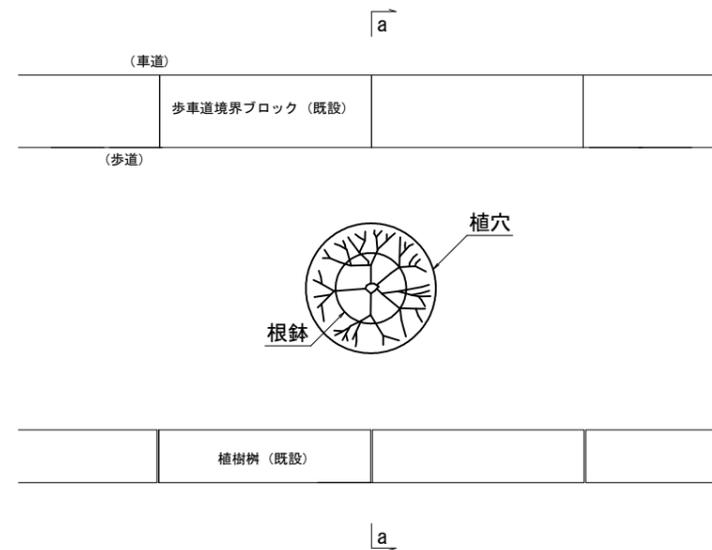

材料表


| (細別) 低木植栽 (シャリンバイ) | | 10本当たり | |
|--------------------|-----------------------------|----------------|------|
| 名称 | 規格 | 単位 | 数量 |
| シャリンバイ | H=0.5m、W=0.4m | 本 | 10.0 |
| 土壌改良土 | 真砂土:パーライト(真珠岩系):パーク堆肥=6:2:2 | m ³ | 0.26 |

※ 低木植栽に伴う土壌改良土は標準の鉢穴土量分を計上。

| (細別) 土壌改良土 (真砂土:パーライト(真珠岩系):パーク堆肥=6:2:2) | | 10m ³ 当たり | |
|--|----------------------------|----------------------|-------|
| 名称 | 規格 | 単位 | 数量 |
| 真砂土 | 植栽用真砂土 | m ³ | 6.00 |
| パーライト | 真珠岩系 3mm以下 | リットル | 2,000 |
| パーク堆肥 | 25袋/m ³ 、20kg/袋 | 袋 | 50 |

断面図

(a-a)

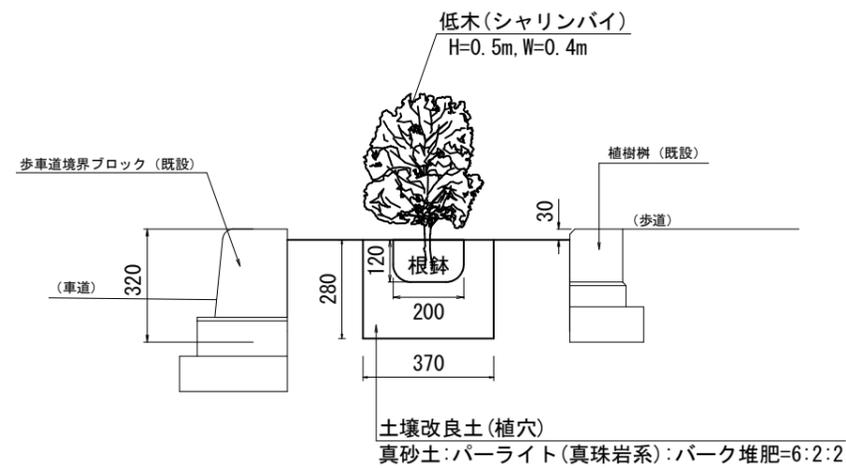

| | | | |
|------------------|----------------------|------|-----|
| 委託業務名 | 街路樹等育成管理 (5中京区) 業務委託 | | |
| 履行場所 | 京都市中京区内街路樹 | | |
| 図面名 | 構造図 (2) | | |
| 事業年度 | 令和8年度 | | |
| 縮尺 | 1/10 | 図面番号 | 2/2 |
| 京都市建設局西部土木みどり事務所 | | | |