


高木植栽 S=1:10

a





(添木なし、防腐処理なし)


S=1 : 20

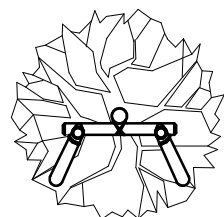

正面図

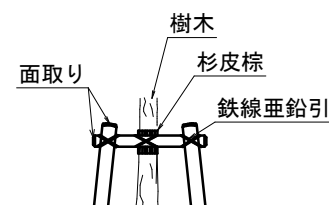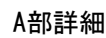

(a - a)

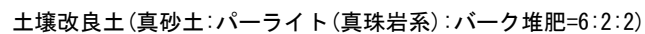

（細別）高木植栽（ハナミズキ（白））		10本当たり	
名 称	規 格	単 位	数 量
ハナミズキ（白）	H=3.5m、C=0.18m	本	10.0
二脚鳥居支柱	みやこ杣木（防腐処理なし）	本	10.0
幹巻き	植木テープ W=0.15m	m	28.0
土壌改良土	真砂土：パーライト（真珠岩系）：パーク堆肥=6：2：2	m ³	2.09

(細別) 高木植樹帯改良		10箇所当たり	
名 称	規 格	単 位	数 量
土壌改良土	真砂土:バーライト(真珠岩系):パーク堆肥=6:2:2	m3	2.78
防根シート	W=500	m	40.4

(細別) 土壌改良土 (真砂土:バーライト(真珠岩系):パーク堆肥=6:2:2)		10m3当たり	
名 称	規 格	単 位	数 量
真砂土	植栽用真砂土	m3	6.00
バーライト	真珠岩系 3mm以下	リットル	2,000
パーク堆肥	25袋/m3、20kg/袋	袋	50


防根シート	W=500	m	10.0
-------	-------	---	------

委託業務名	街路樹等育成管理（１－１北区東部）業務委託		
履行場所	京都市北区（東部）内街路樹		
図面名	構造図（１）		
事業年度	令和８年度		
縮尺	図示	図面番号	１／２
京都市建設局土木管理部北部土木みどり事務所			

構造図（２） S=1:10


低木植栽

平面図

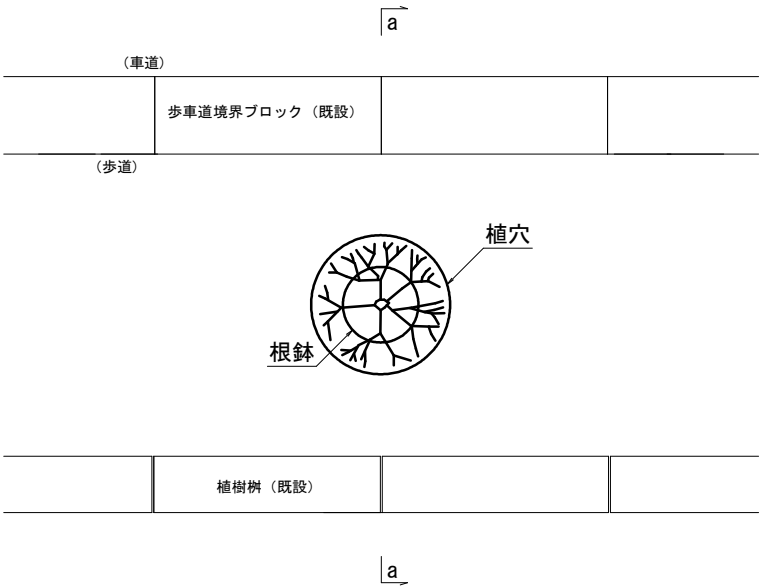

断面図

(a - a)

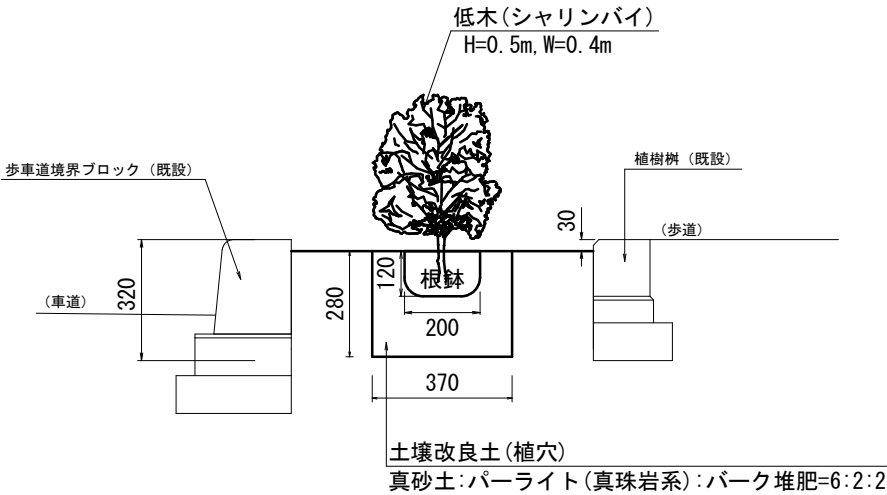

材料表

(細別) 低木植栽 (シャリンバイ)			10本当たり	
名 称	規 格	単 位	数 量	
シャリンバイ	H=0.5m、W=0.4m	本	10.0	
土壌改良土	真砂土:パーライト(真珠岩系):パーク堆肥=6:2:2	m3	0.26	

※ 低木植栽に伴う土壌改良土は標準の鉢穴土量分を計上。

(細別) 土壌改良土 (真砂土:パーライト(真珠岩系):パーク堆肥=6:2:2)			10m3当たり	
名 称	規 格	単 位	数 量	
真砂土	植栽用真砂土	m3	6.00	
パーライト	真珠岩系 3mm以下	リットル	2,000	
パーク堆肥	25袋/m3, 20kg/袋	袋	50	

委託業務名	街路樹等育成管理（１－１北区東部）業務委託		
履行場所	京都市北区（東部）内街路樹		
図面名	構 造 図 （ ２ ）		
事業年度	令 和 ８ 年 度		
縮 尺	1 / 1 0	図面番号	2 / 2
京都市建設局土木管理部北部土木みどり事務所			