



構造図 (1)

高木植栽 S=1:20

平面図

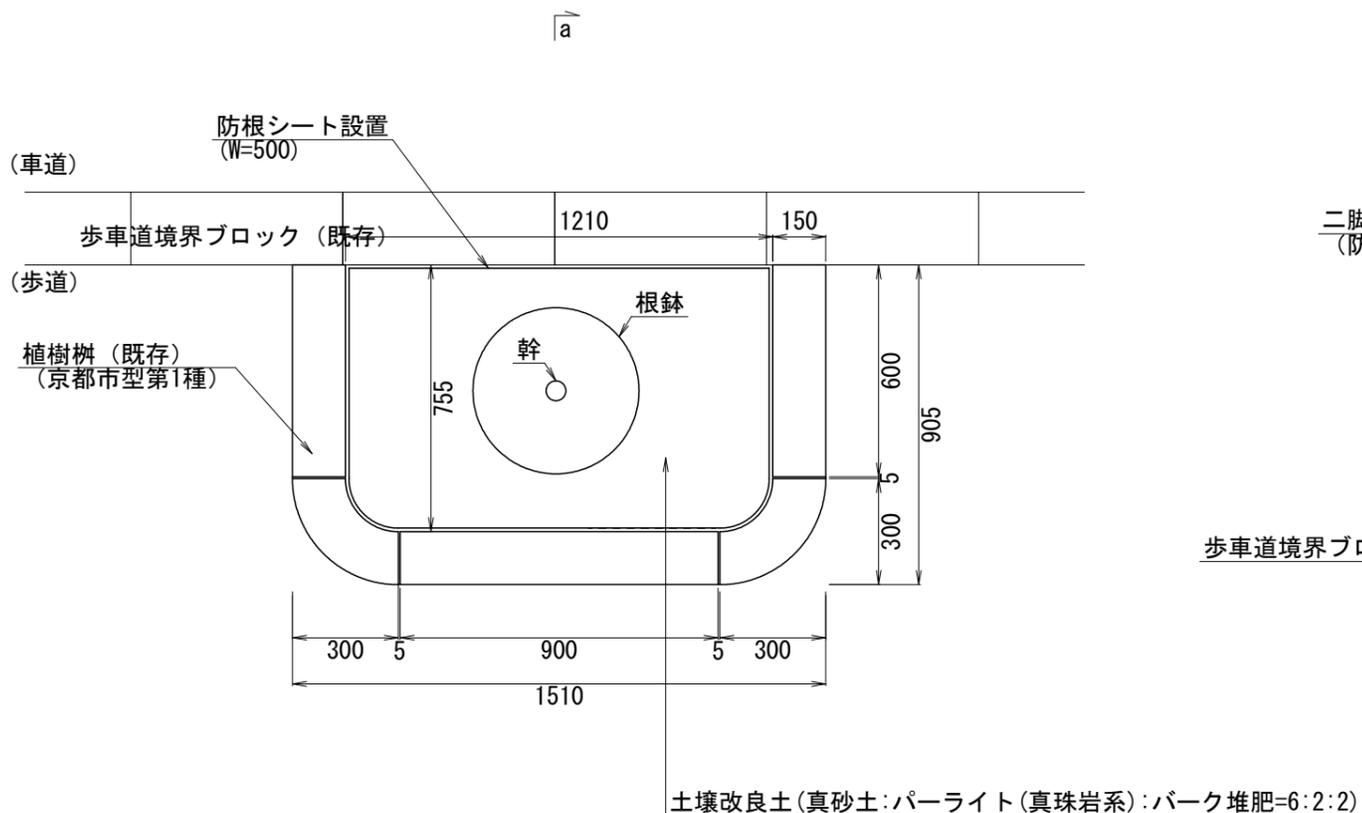

断面図 (a-a)

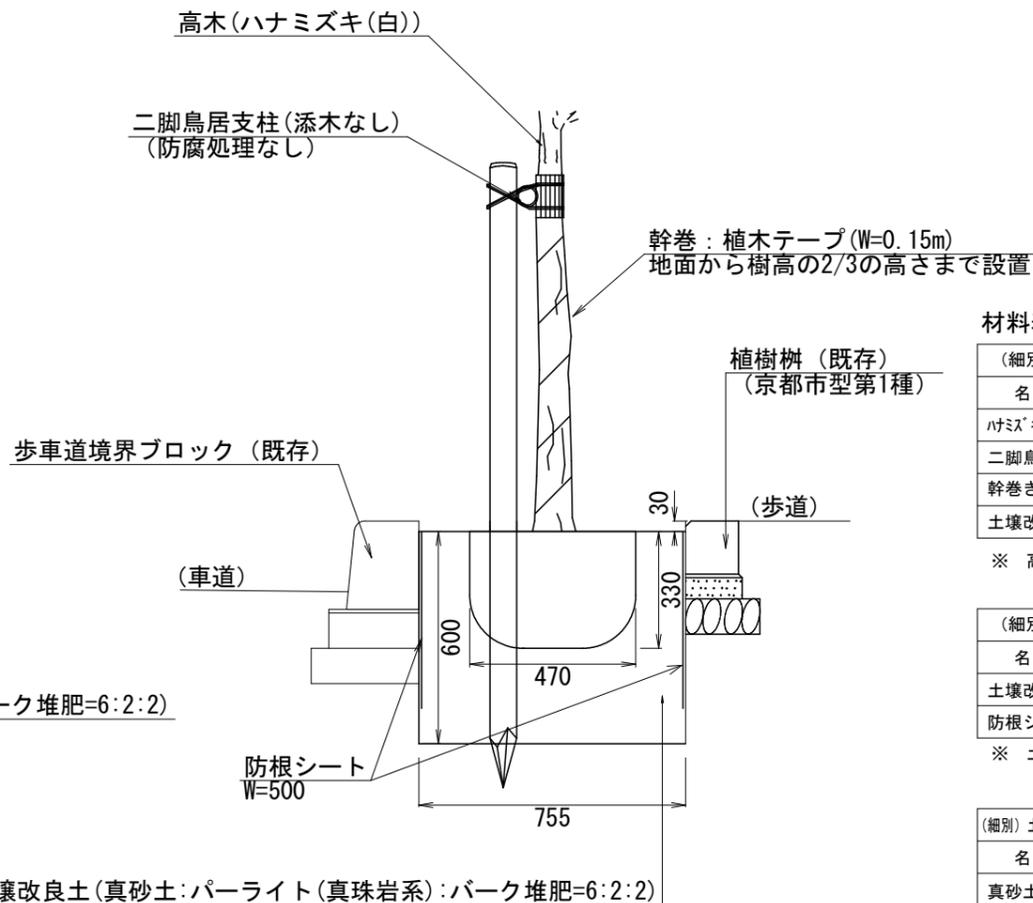

材料表

(細別) 高木植栽 (ハナミズキ(白))		10本当たり	
名称	規格	単位	数量
ハナミズキ(白)	H=3.5m, C=0.18m	本	10.0
二脚鳥居支柱	みやこ杣木(防腐処理なし)	本	10.0
幹巻き	植木テープ W=0.15m	m	28.0
土壌改良土	真砂土:パーライト(真珠岩系):パーク堆肥=6:2:2	m ³	2.09

※ 高木植栽に伴う土壌改良土は標準の鉢穴土量分を計上。

(細別) 高木植樹帯改良		10箇所当たり	
名称	規格	単位	数量
土壌改良土	真砂土:パーライト(真珠岩系):パーク堆肥=6:2:2	m ³	2.78
防根シート	W=500	m	40.4

※ 土壌改良土は標準の鉢穴土量分以外を計上。



(細別) 土壌改良土 (真砂土:パーライト(真珠岩系):パーク堆肥=6:2:2) 10m ³ 当たり			
名称	規格	単位	数量
真砂土	植栽用真砂土	m ³	6.00
パーライト	真珠岩系 3mm以下	リットル	2,000
パーク堆肥	25袋/m ³ , 20kg/袋	袋	50

(細別) 防根シート		10m当たり	
名称	規格	単位	数量
防根シート	W=500	m	10.0


※歩車道境界、植樹樹ブロックに沿って設置

二脚鳥居支柱詳細図 (添木なし、防腐処理なし)


S=1:40

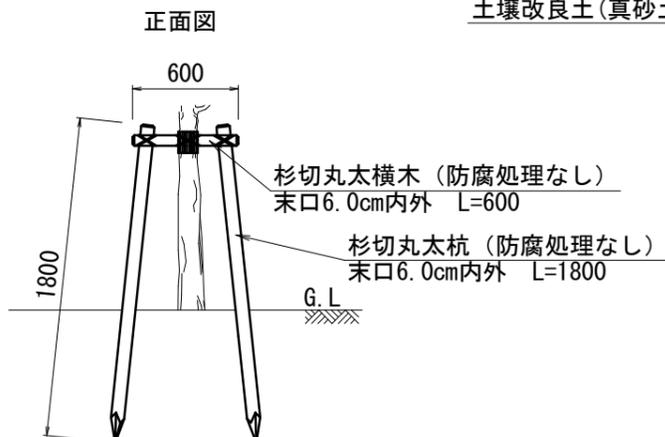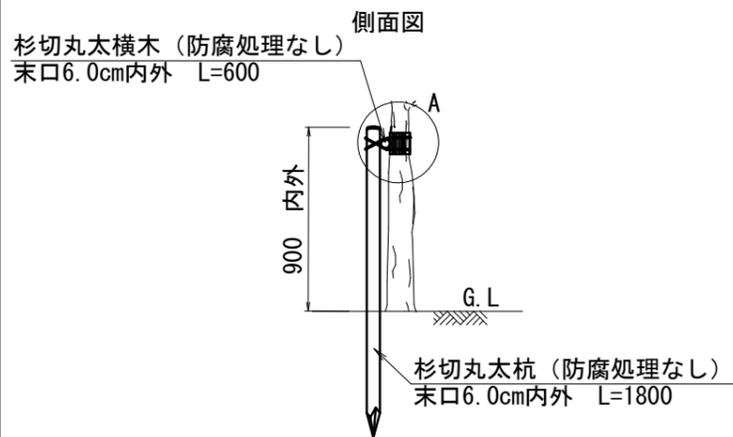

平面図

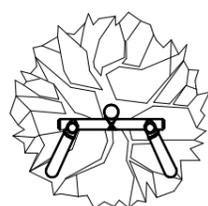

A部詳細

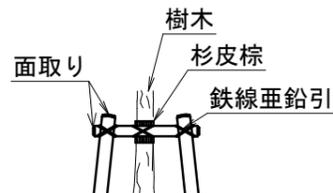


(細別) 二脚鳥居支柱(添木なし、防腐処理なし)		100本当たり	
名称	規格	単位	数量
杉丸太	L=600, 末口6.0cm内外(みやこ杣木)	本	100
杉切丸太杭	L=1800, 末口6.0cm内外(みやこ杣木)	本	200
結束	杉皮・棕縄・洋釘等	式	1

委託業務名	街路樹等育成管理 (16 伏見区中部) 業務委託		
履行場所	京都市伏見区 (中部) 内街路樹		
図面名	構造図 (1)		
事業年度	令和 8 年度		
縮尺	図示	図面番号	1 / 2
京都市建設局伏見土木みどり事務所			

構造図 (2) S=1:20

低木植栽

平面図

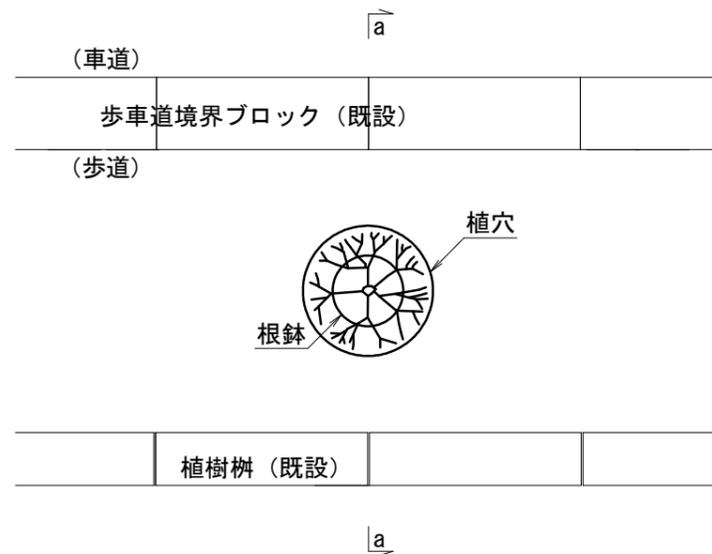

材料表


（細別）低木植栽（シャリンバイ）		10本当たり	
名称	規格	単位	数量
シャリンバイ	H=0.5m、W=0.4m	本	10.0
土壤改良土	真砂土:パーライト(真珠岩系):バーク堆肥=6:2:2	m ³	0.26

※ 低木植栽に伴う土壤改良土は標準の鉢穴土量分を計上。

（細別）土壤改良土（真砂土:パーライト(真珠岩系):バーク堆肥=6:2:2）		10m ³ 当たり	
名称	規格	単位	数量
真砂土	植栽用真砂土	m ³	6.00
パーライト	真珠岩系 3mm以下	リットル	2,000
バーク堆肥	25袋/m ³ , 20kg/袋	袋	50

断面図

(a-a)

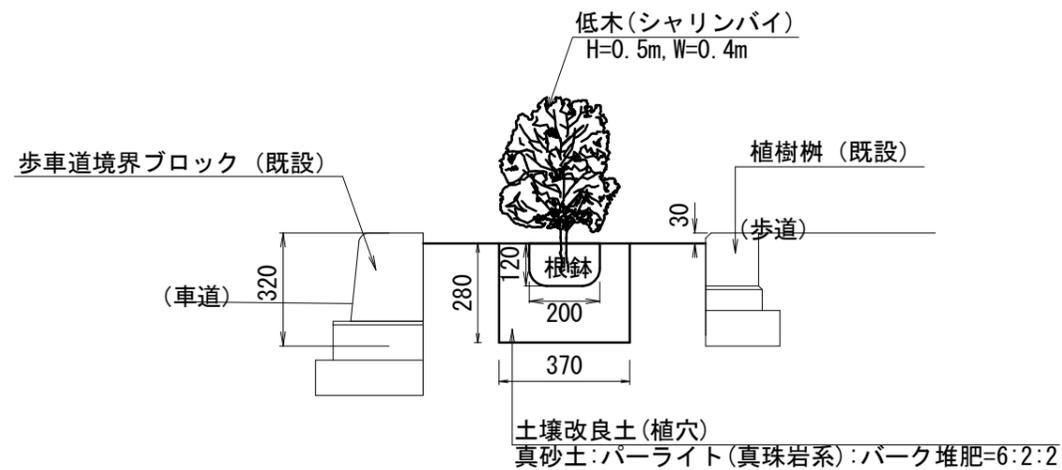

委託業務名	街路樹等育成管理（16 伏見区中部）業務委託		
履行場所	京都市伏見区（中部）内街路樹		
図面名	構造図（2）		
事業年度	令和8年度		
縮尺	図示	図面番号	2 / 2
京都市建設局伏見土木みどり事務所			