


# 構造図 (1)


## 高木植栽 S=1:10

平面図

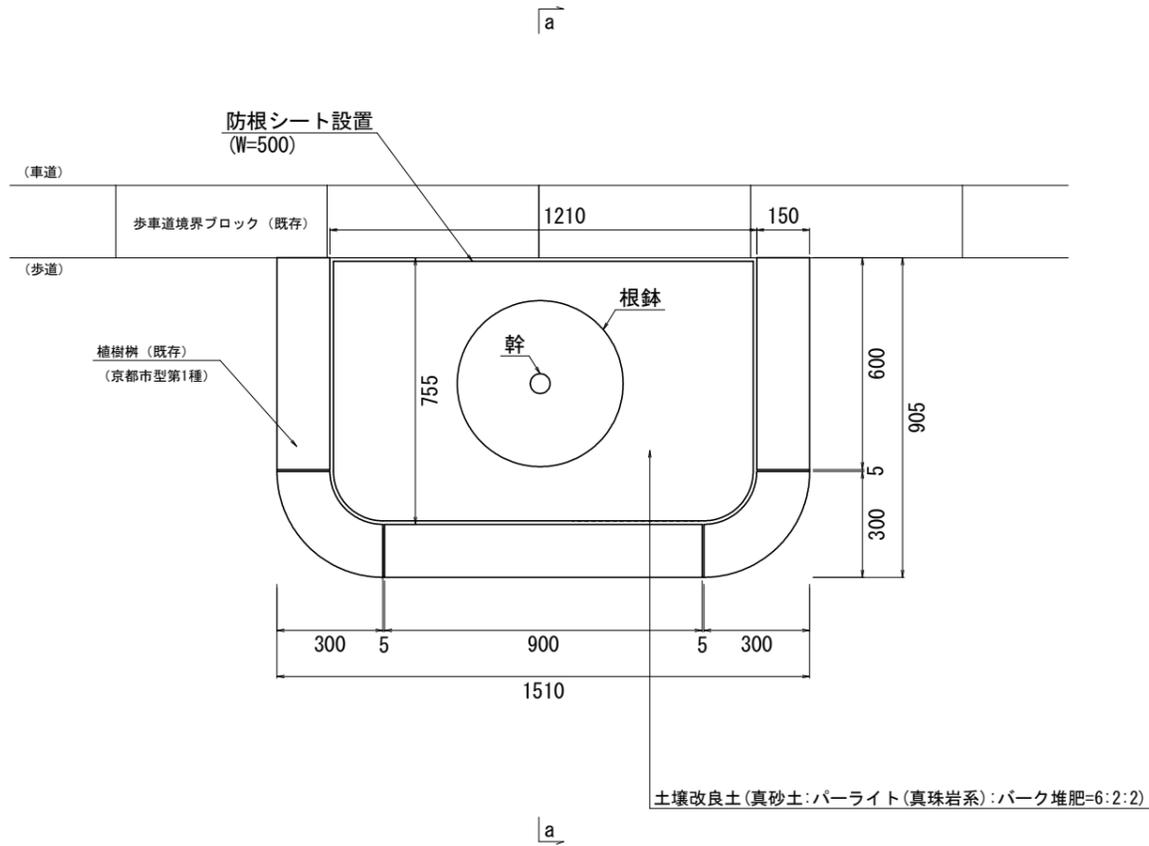

断面図

(a-a)

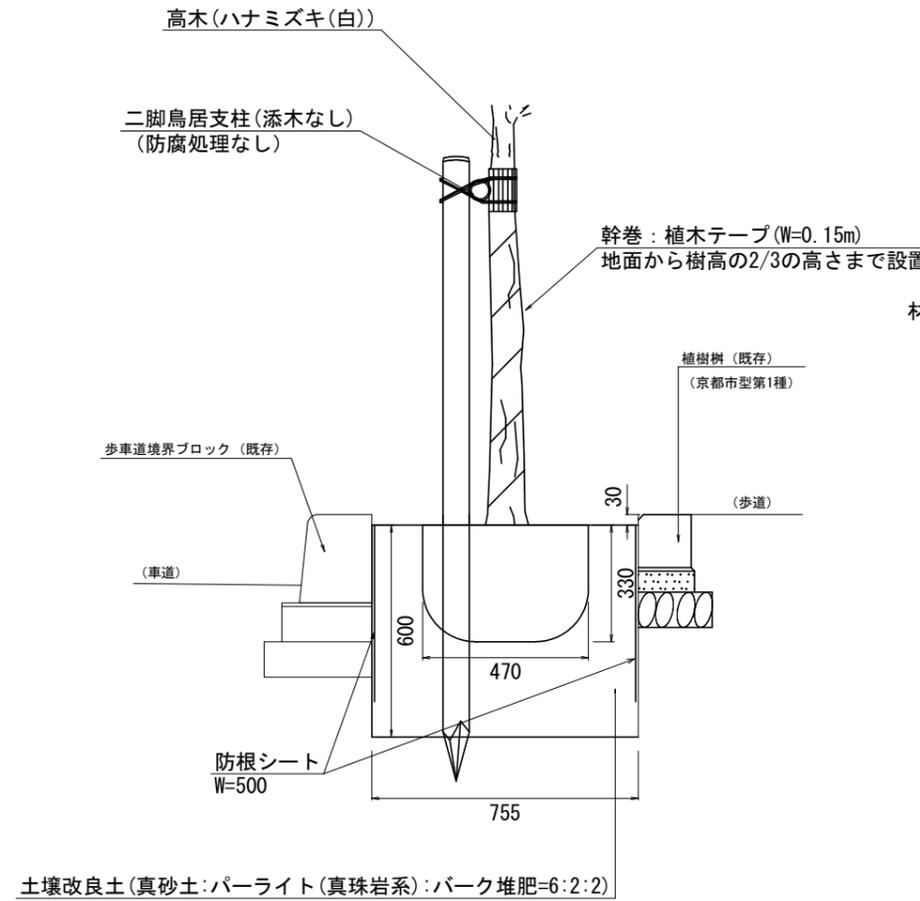

材料表

名称		規格	単位	数量
《細別》高木植栽 (ハナミズキ (白)) 10本当たり				
ハナミズキ (白)	H=3.5m、C=0.18m		本	10.0
二脚鳥居支柱	みやこ柚木(防腐処理なし)		本	10.0
幹巻き	植木テープ W=0.15m		m	28.0
土壤改良土	真砂土:パーライト(真珠岩系):パーク堆肥=6:2:2		m <sup>3</sup>	2.09

※ 高木植栽に伴う土壤改良土は標準の鉢穴土量分を計上。

名称		規格	単位	数量
《細別》高木植栽帯改良 10箇所当たり				
土壤改良土	真砂土:パーライト(真珠岩系):パーク堆肥=6:2:2		m <sup>3</sup>	2.78
防根シート	W=500		m	40.4

※ 土壤改良土は標準の鉢穴土量分以外を計上。

名称		規格	単位	数量
《細別》土壤改良土(真砂土:パーライト(真珠岩系):パーク堆肥=6:2:2) 10m <sup>3</sup> 当たり				
真砂土	植栽用真砂土		m <sup>3</sup>	6.00
パーライト	真珠岩系 3mm以下		リットル	2,000
パーク堆肥	25袋/m <sup>3</sup> 、20kg/袋		袋	50

名称		規格	単位	数量
《細別》防根シート 10m当たり				
防根シート	W=500		m	10.0


※歩車道境界、植樹ブロックに沿って設置

### 二脚鳥居支柱詳細図


(添木なし、防腐処理なし)

S=1:20


側面図

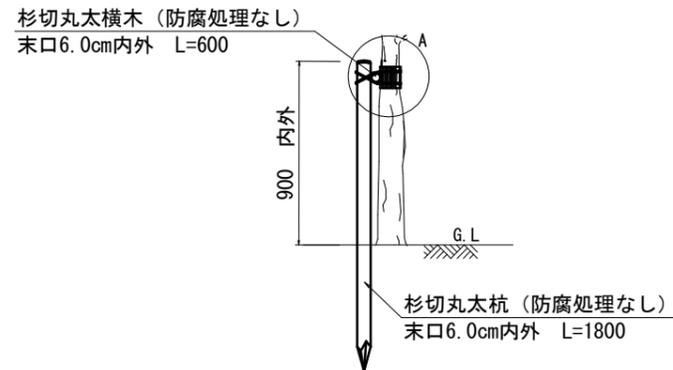


正面図

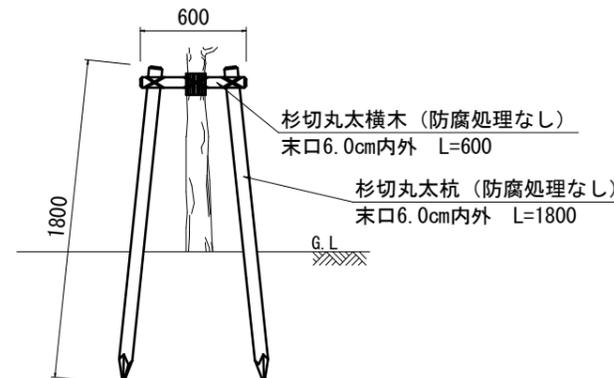

平面図

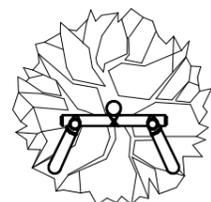

A部詳細

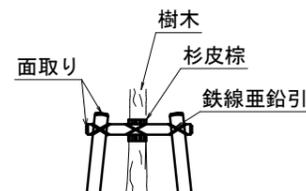


名称		規格	単位	数量
《細別》二脚鳥居支柱 (添木なし、防腐処理なし) 100本当たり				
杉丸太	L=600、末口6.0cm内外 (みやこ柚木)		本	100
杉切丸太杭	L=1800、末口6.0cm内外 (みやこ柚木)		本	200
結束	杉皮・棕縄・洋釘等		式	1

委託業務名	街路樹等育成管理 (2上京区) 業務委託		
履行場所	京都市上京区内街路樹		
図面名	構造図 (1)		
事業年度	令和8年度		
縮尺	図示	図面番号	1/2
京都市建設局土木管理部北部土木みどり事務所			

構造図 (2) S=1:10


低木植栽

平面図

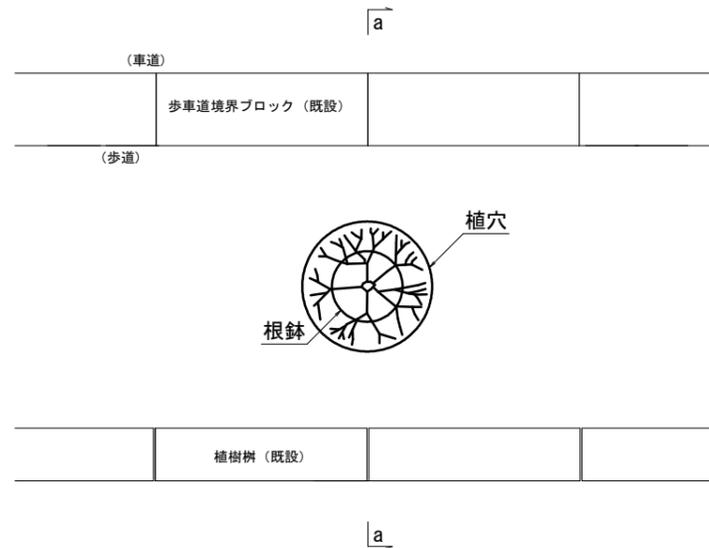

断面図

(a-a)

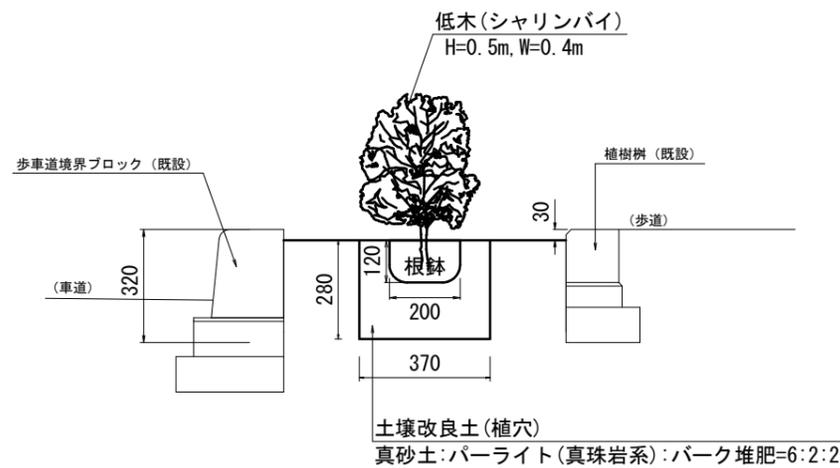

材料表

(細別) 低木植栽 (シャリンバイ)		10本当たり	
名称	規格	単位	数量
シャリンバイ	H=0.5m, W=0.4m	本	10.0
土壌改良土	真砂土:パーライト(真珠岩系):パーク堆肥=6:2:2	m <sup>3</sup>	0.26

※ 低木植栽に伴う土壌改良土は標準の鉢穴土量分を計上。

(細別) 土壌改良土 (真砂土:パーライト(真珠岩系):パーク堆肥=6:2:2)		10m <sup>3</sup> 当たり	
名称	規格	単位	数量
真砂土	植栽用真砂土	m <sup>3</sup>	6.00
パーライト	真珠岩系 3mm以下	リットル	2,000
パーク堆肥	25袋/m <sup>3</sup> , 20kg/袋	袋	50

委託業務名	街路樹等育成管理 (2上京区) 業務委託		
履行場所	京都市上京区内街路樹		
図面名	構造図 (2)		
事業年度	令和8年度		
縮尺	1/10	図面番号	2/2
京都市建設局土木管理部北部土木みどり事務所			