


# 平面図 (1)

船鉾橋～七条通

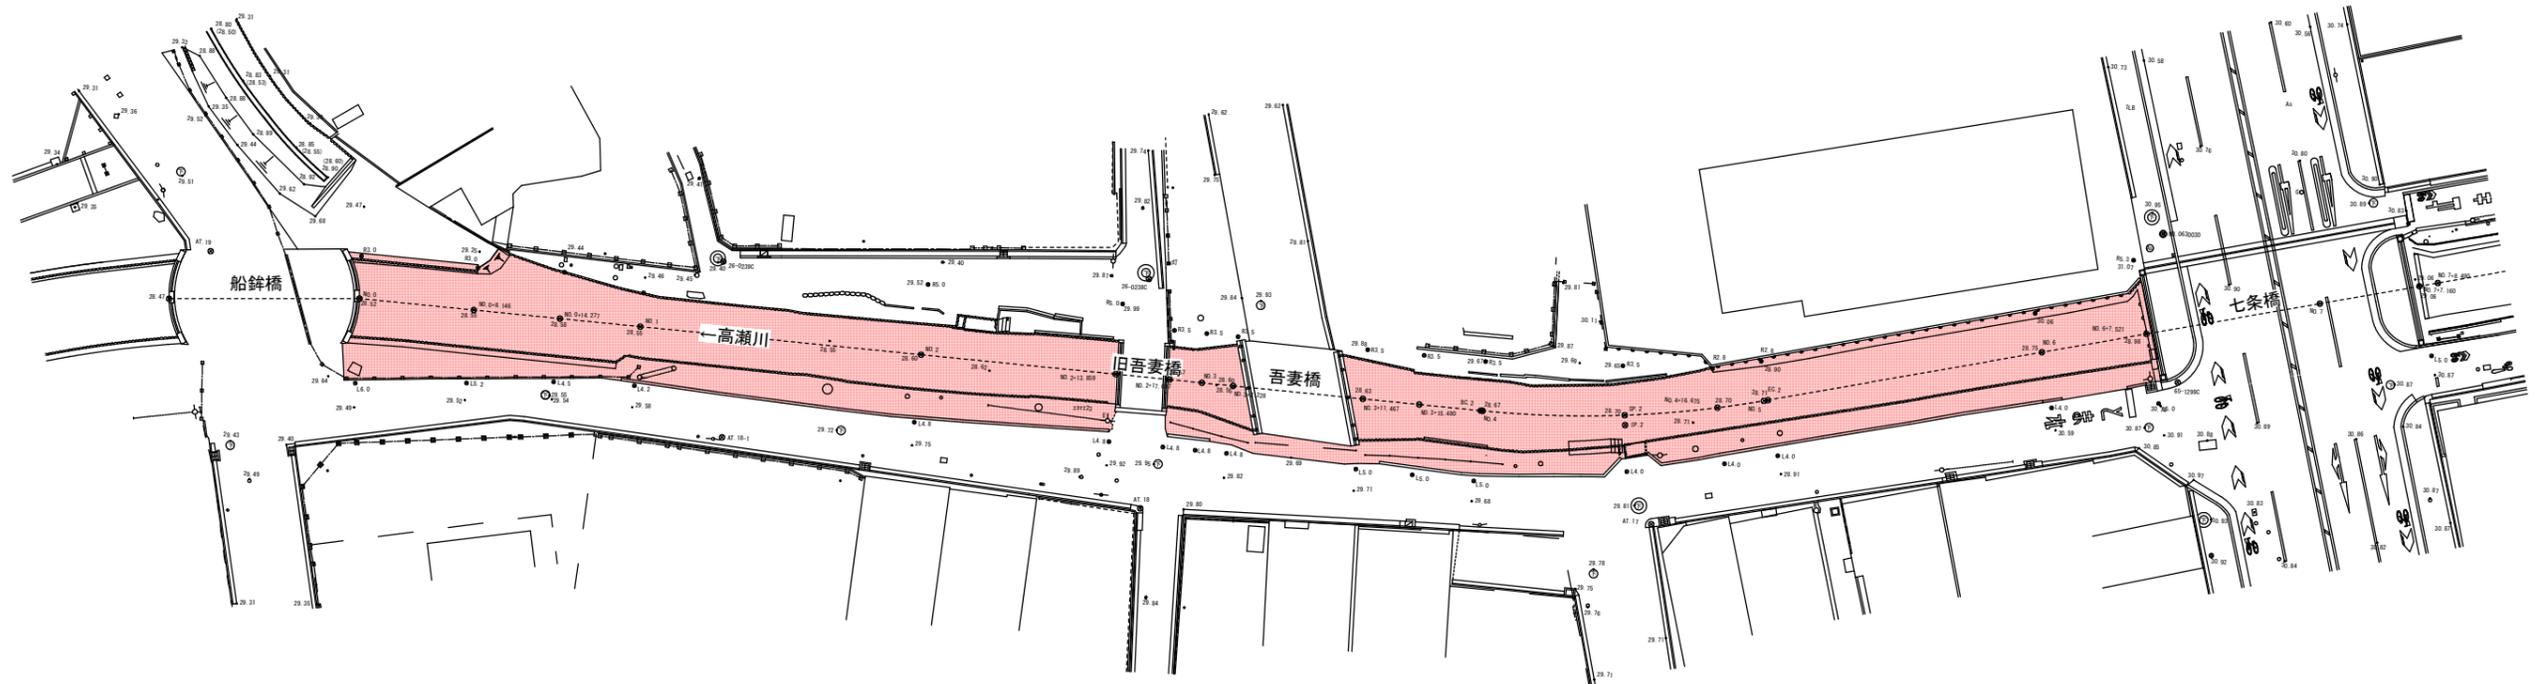

堤防除草工 A=236.6m<sup>2</sup> 塵芥処理工 A=8.5千m<sup>2</sup>(12回)



道路除草工 A=118.3m<sup>2</sup>

■ 本工事施工箇所

工事名	高瀬川河川維持作業委託		
工事場所	京都市南区東九条北松ノ木町他地内		
図面名	平面図 (1)		
事業年度	令和8年度		
縮尺	1:250	図面番号	1 / 15
京都市建設局土木管理部河川整備課			

※最下流から船鉾橋までの塵芥処理工は、A=98.8千m<sup>2</sup>(12回)とする。


# 平面図 (2)

七条通～昭和橋



堤防除草工 A=422.4m<sup>2</sup>(2回刈) 塵芥処理工 A=10.1千m<sup>2</sup>(12回)

道路除草工 A=211.2m<sup>2</sup>(2回刈) 中木剪定 (2) N=14本 (3) N=4本 寄植剪定 A=2.0m<sup>2</sup>

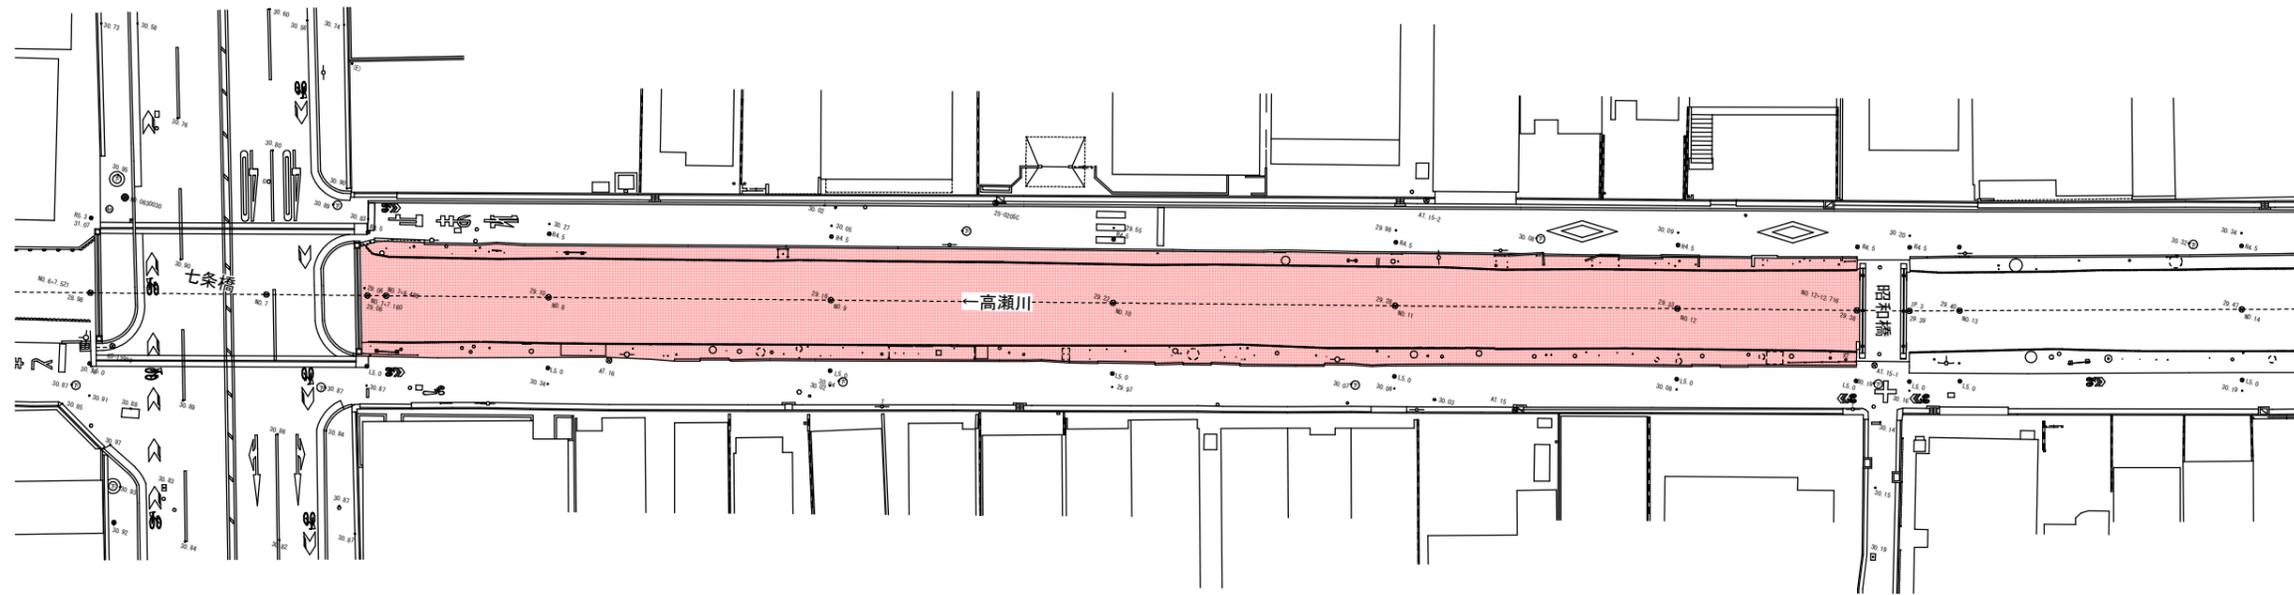

道路除草工 A=211.2m<sup>2</sup>(2回刈) 中木剪定 (1) N=3本 (2) N=17本 (3) N=5本 寄植剪定 A=6.3m<sup>2</sup>

■ 本工事施工箇所

工事名	高瀬川河川維持作業委託		
工事場所	京都市南区東九条北松ノ木町他地内		
図面名	平面図 (2)		
事業年度	令和8年度		
縮尺	1:250	図面番号	2 / 15
京都市建設局土木管理部河川整備課			


# 平面図 (3)

昭和橋～正面橋



堤防除草工 A=567.6m<sup>2</sup>(2回刈) 塵芥処理工 A=13.6千m<sup>2</sup>(12回)

道路除草工 A=283.8m<sup>2</sup>(2回刈) 中木剪定 (1) N=1本 (2) N=4本 寄植剪定 A=0.5m<sup>2</sup>

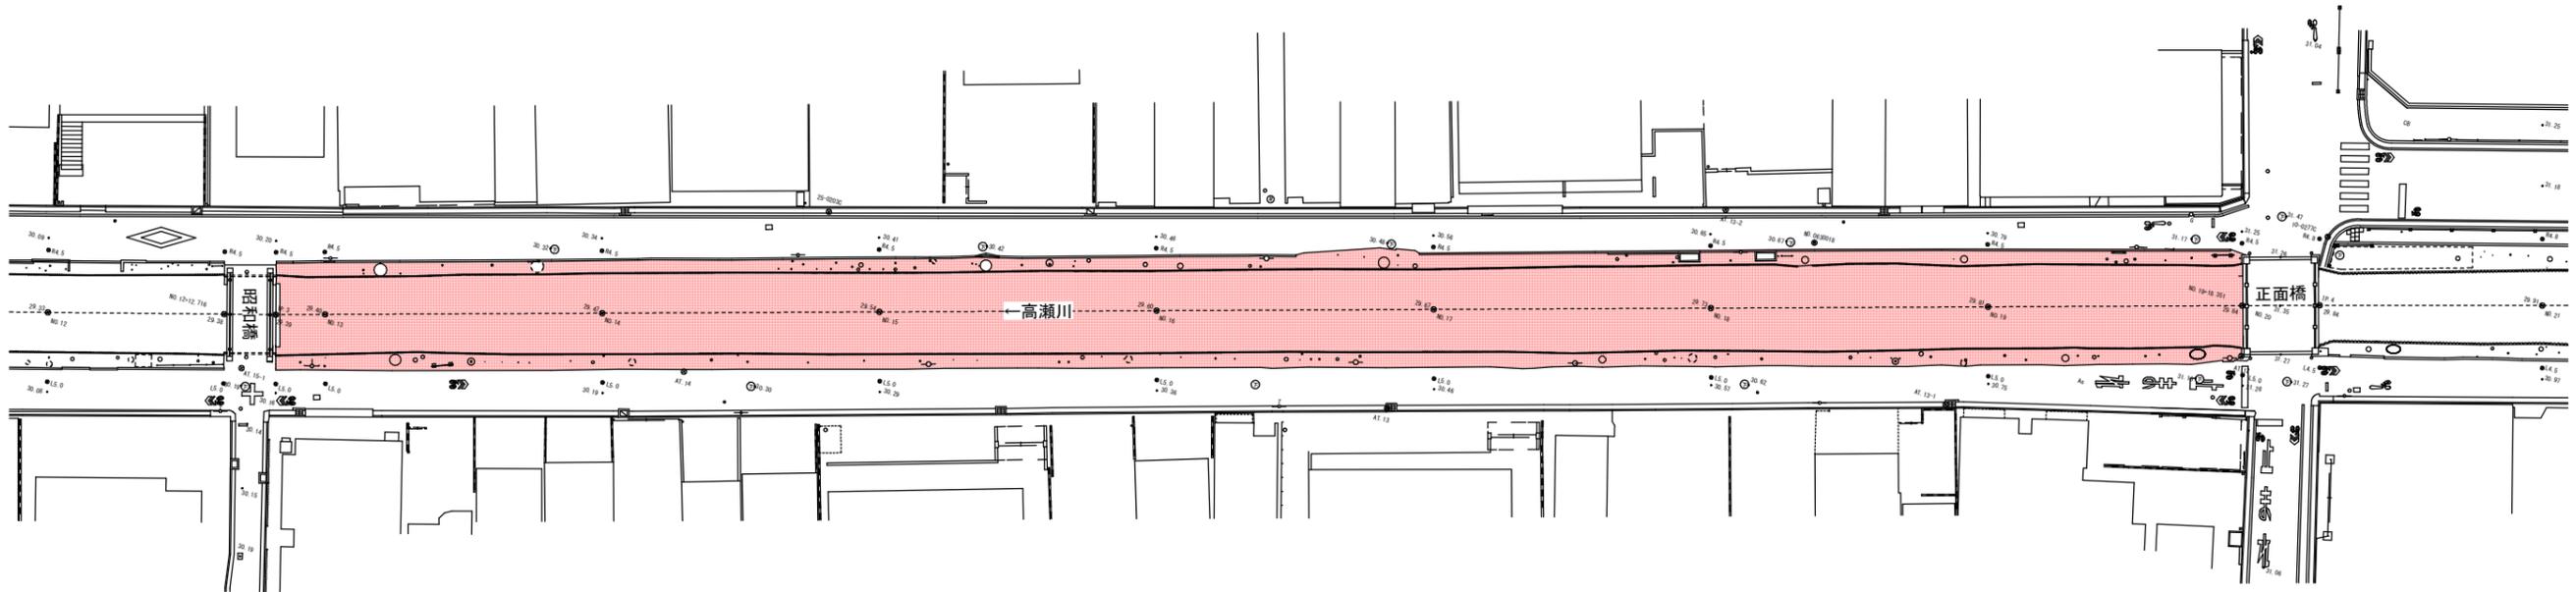

道路除草工 A=283.8m<sup>2</sup>(2回刈) 中木剪定 (1) N=6本 (2) N=14本 (3) N=10本 寄植剪定 A=4.8m<sup>2</sup>

■ 本工事施工箇所

工事名	高瀬川河川維持作業委託		
工事場所	京都市南区東九条北松ノ木町他地内		
図面名	平面図 (3)		
事業年度	令和8年度		
縮尺	1:250	図面番号	3 / 15
京都市建設局土木管理部河川整備課			


平面図 (4)

正面橋～上の口橋



堤防除草工 A=535.2m<sup>2</sup>(2回刈) 塵芥処理工 A=12.8千m<sup>2</sup>(12回)

道路除草工 A=267.6m<sup>2</sup>(2回刈) 中木剪定 (1) N=1本 (2) N=20本 (3) N=9本 寄植剪定 A=4.3m<sup>2</sup>

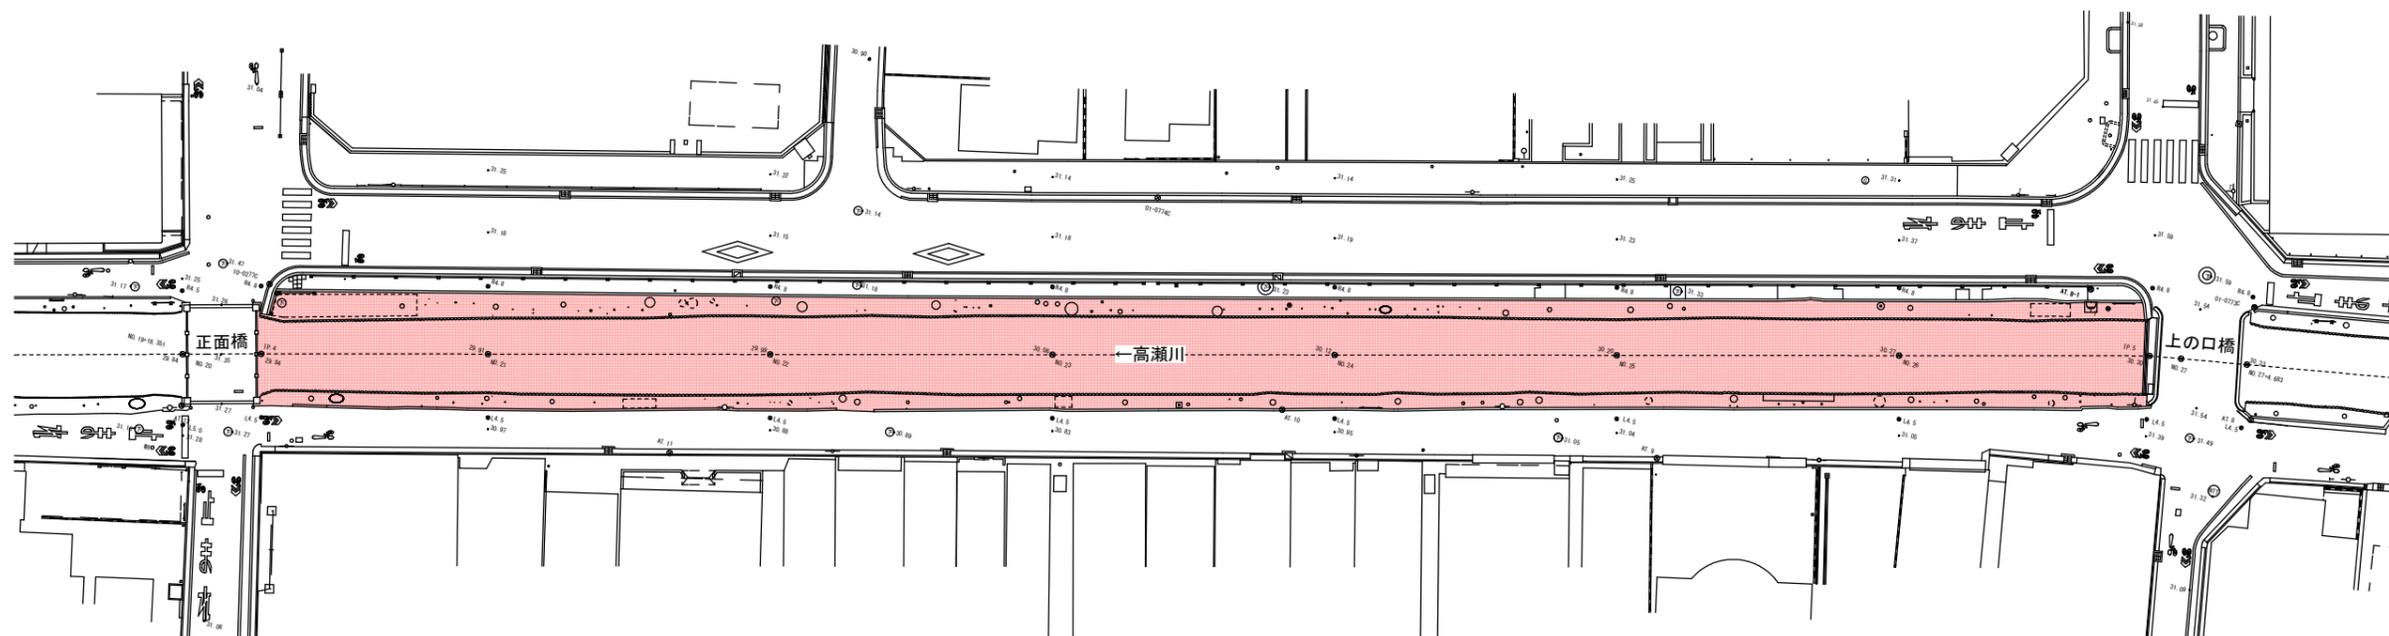

道路除草工 A=267.6m<sup>2</sup>(2回刈) 中木剪定 (1) N=2本 (2) N=6本 (3) N=5本 寄植剪定 A=2.3m<sup>2</sup>

■ 本工事施工箇所

工事名	高瀬川河川維持作業委託		
工事場所	京都市南区東九条北松ノ木町他地内		
図面名	平面図 (4)		
事業年度	令和8年度		
縮尺	1:250	図面番号	4 / 15
京都市建設局土木管理部河川整備課			


# 平面図 (5)

上の口橋～六軒橋



堤防除草工 A=559.2m<sup>2</sup>(2回刈) 塵芥処理工 A=13.4千m<sup>2</sup>(12回)

道路除草工 A=279.6m<sup>2</sup>(2回刈) 中木剪定 (2) N=2本 (3) N=1本 寄植剪定 A=1.5m<sup>2</sup>

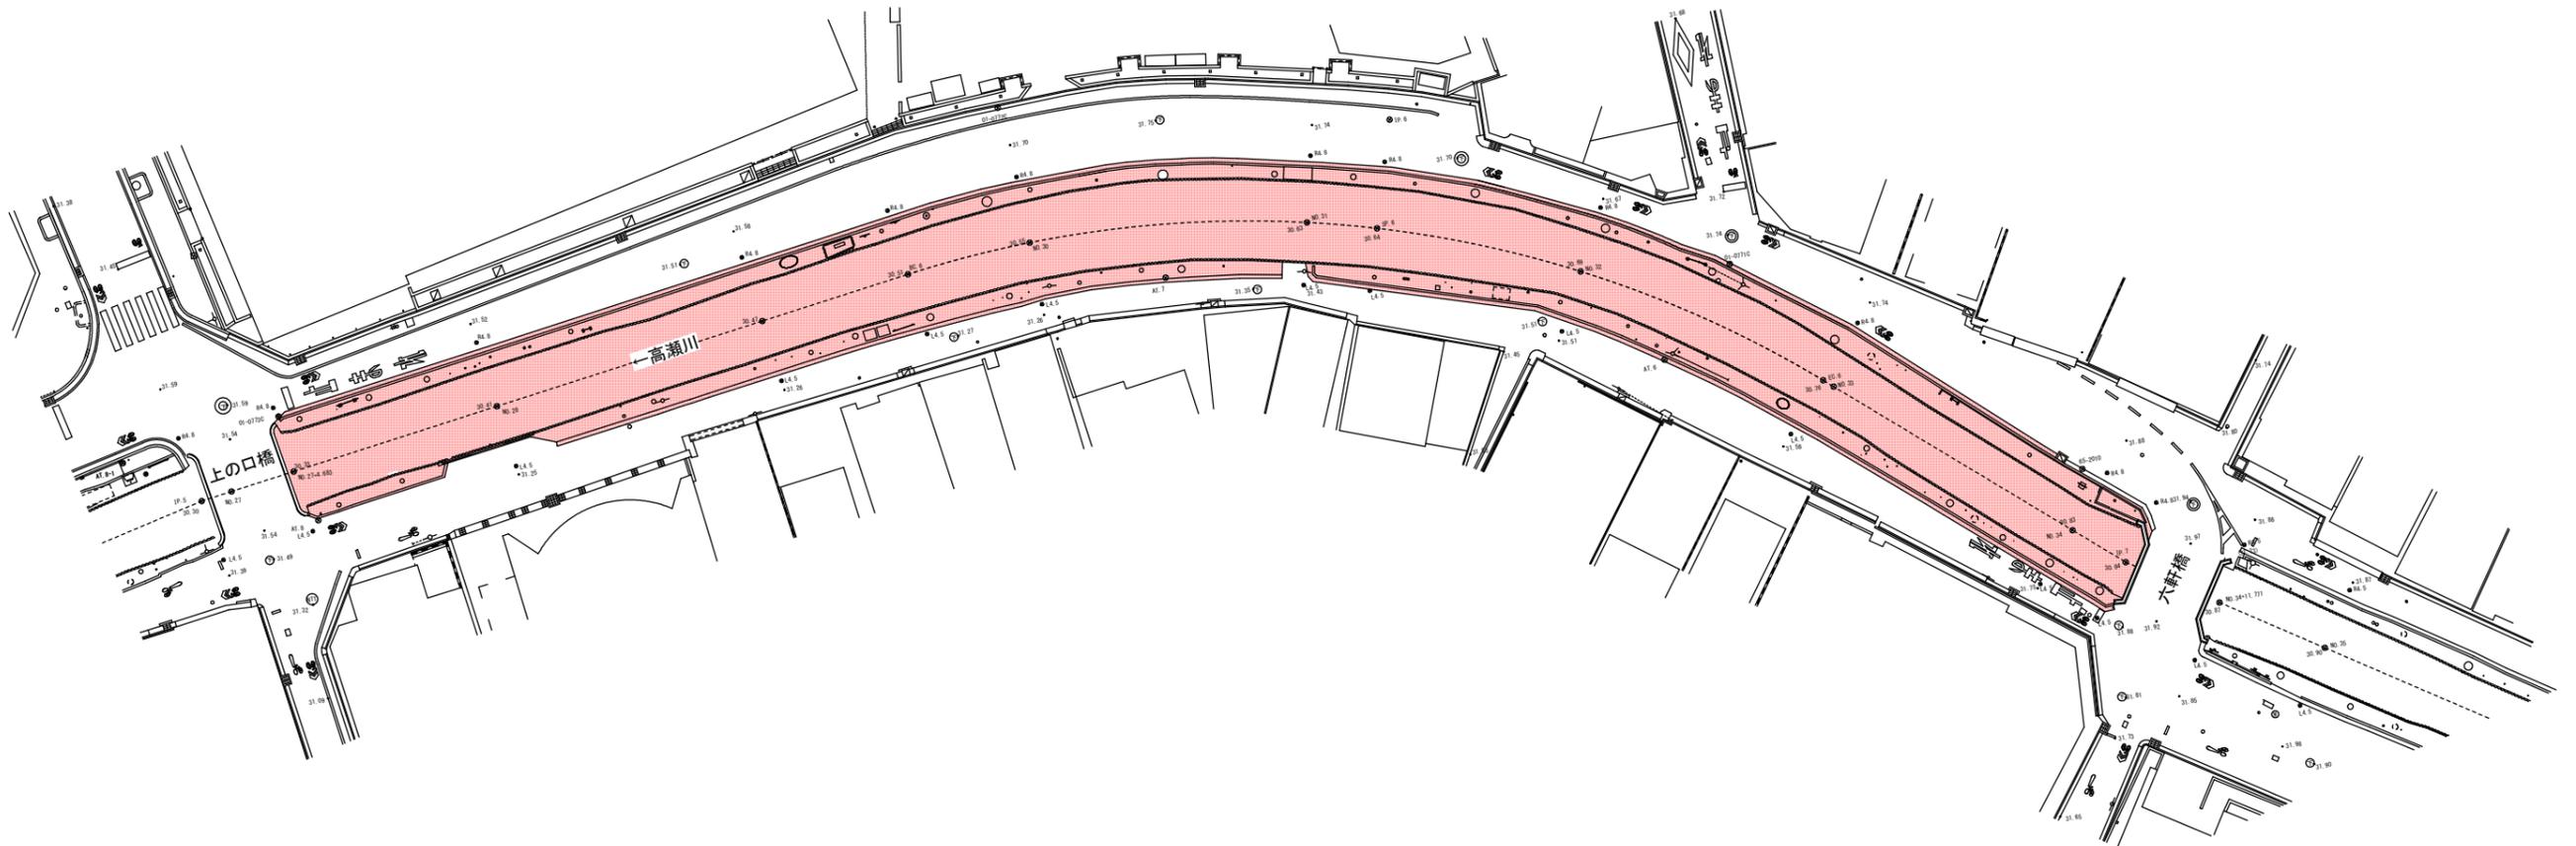

道路除草工 A=279.6m<sup>2</sup>(2回刈) 中木剪定 (2) N=2本 (3) N=5本

■ 本工事施工箇所			
工事名	高瀬川河川維持作業委託		
工事場所	京都市南区東九条北松ノ木町他地内		
図面名	平面図 (5)		
事業年度	令和8年度		
縮尺	1:250	図面番号	5 / 15
京都市建設局土木管理部河川整備課			


平面図 (6)

六軒橋～榎橋



堤防除草工 A=568.4m<sup>2</sup>(2回刈) 塵芥処理工 A=13.6千m<sup>2</sup>(12回)

道路除草工 A=284.2m<sup>2</sup>(2回刈) 中木剪定 (2) N=12本 (3) N=3本

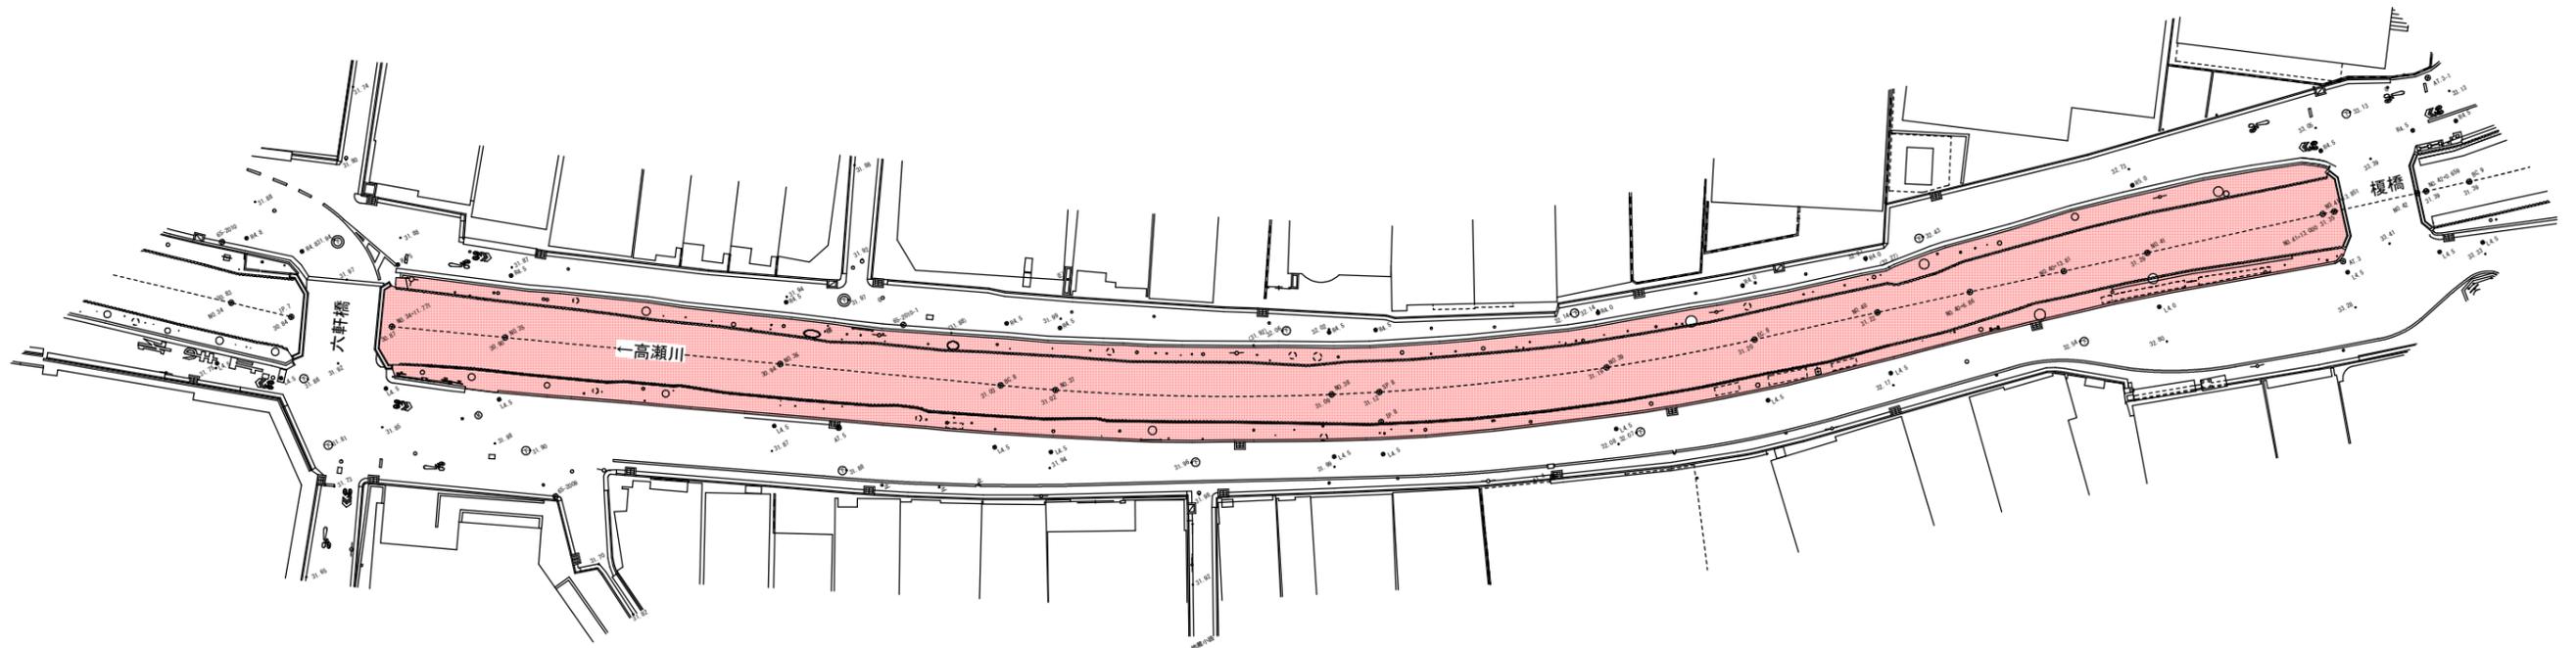

道路除草工 A=284.2m<sup>2</sup>(2回刈) 中木剪定 (2) N=10本 寄植剪定 A=8.5m<sup>2</sup>

■ 本工事施工箇所


工事名	高瀬川河川維持作業委託		
工事場所	京都市南区東九条北松ノ木町他地内		
図面名	平面図 (6)		
事業年度	令和8年度		
縮尺	1:250	図面番号	6 / 15
京都市建設局土木管理部河川整備課			

平面図 (7)

榎橋～五条通



堤防除草工 A=196.0m<sup>2</sup>(2回刈) 塵芥処理工 A=4.7千m<sup>2</sup>(12回)

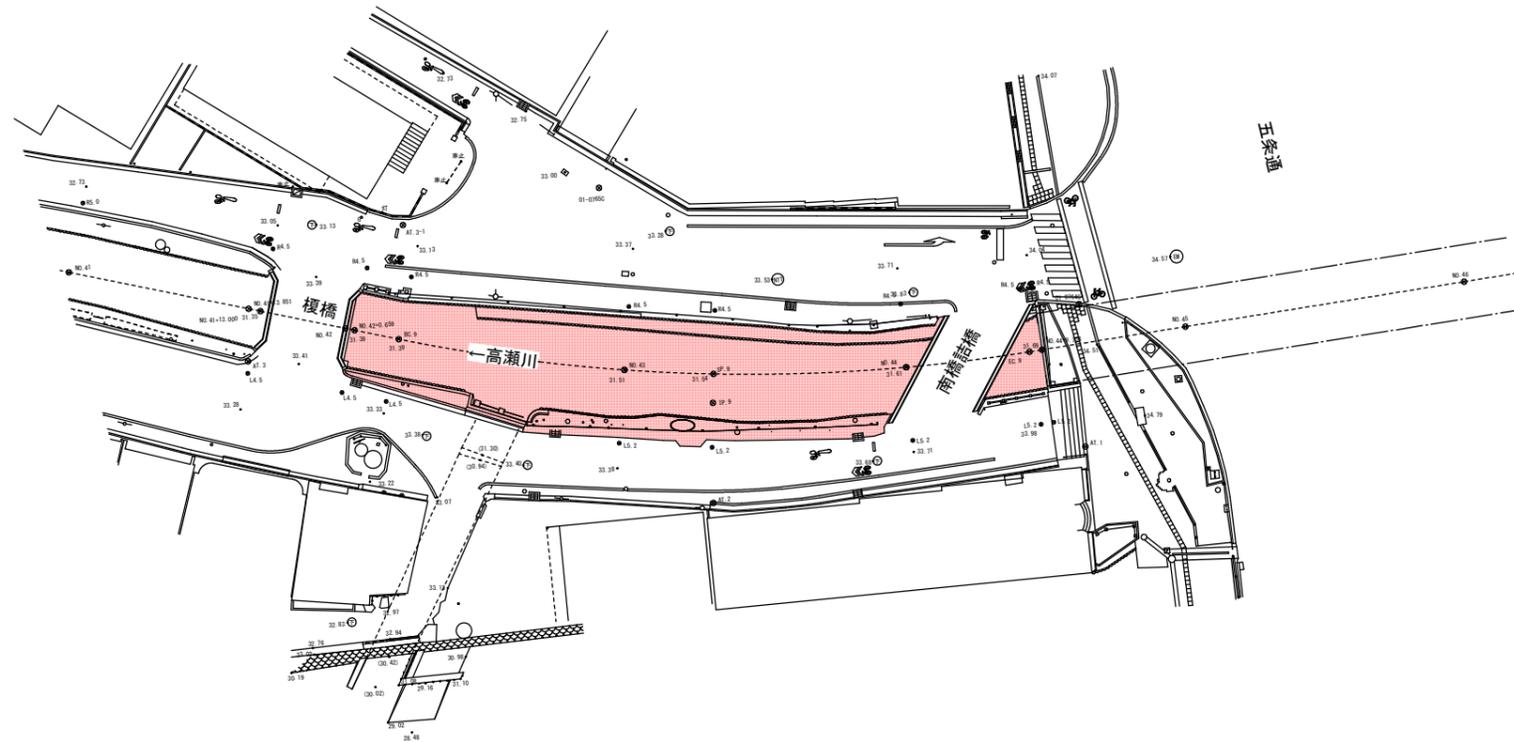


道路除草工 A=98.0m<sup>2</sup>(2回刈) 中木剪定 (2) N=5本 寄植剪定 A=2.0m<sup>2</sup>

■ 本工事施工箇所


工事名	高瀬川河川維持作業委託		
工事場所	京都市南区東九条北松ノ木町他地内		
図面名	平面図 (7)		
事業年度	令和8年度		
縮尺	1:250	図面番号	7 / 15
京都市建設局土木管理部河川整備課			

# 平面図 (8)

五条通～万寿寺橋

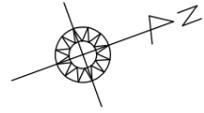

堤防除草工 A=271.8m<sup>2</sup> 塵芥処理工 A=9.8千m<sup>2</sup>(12回)

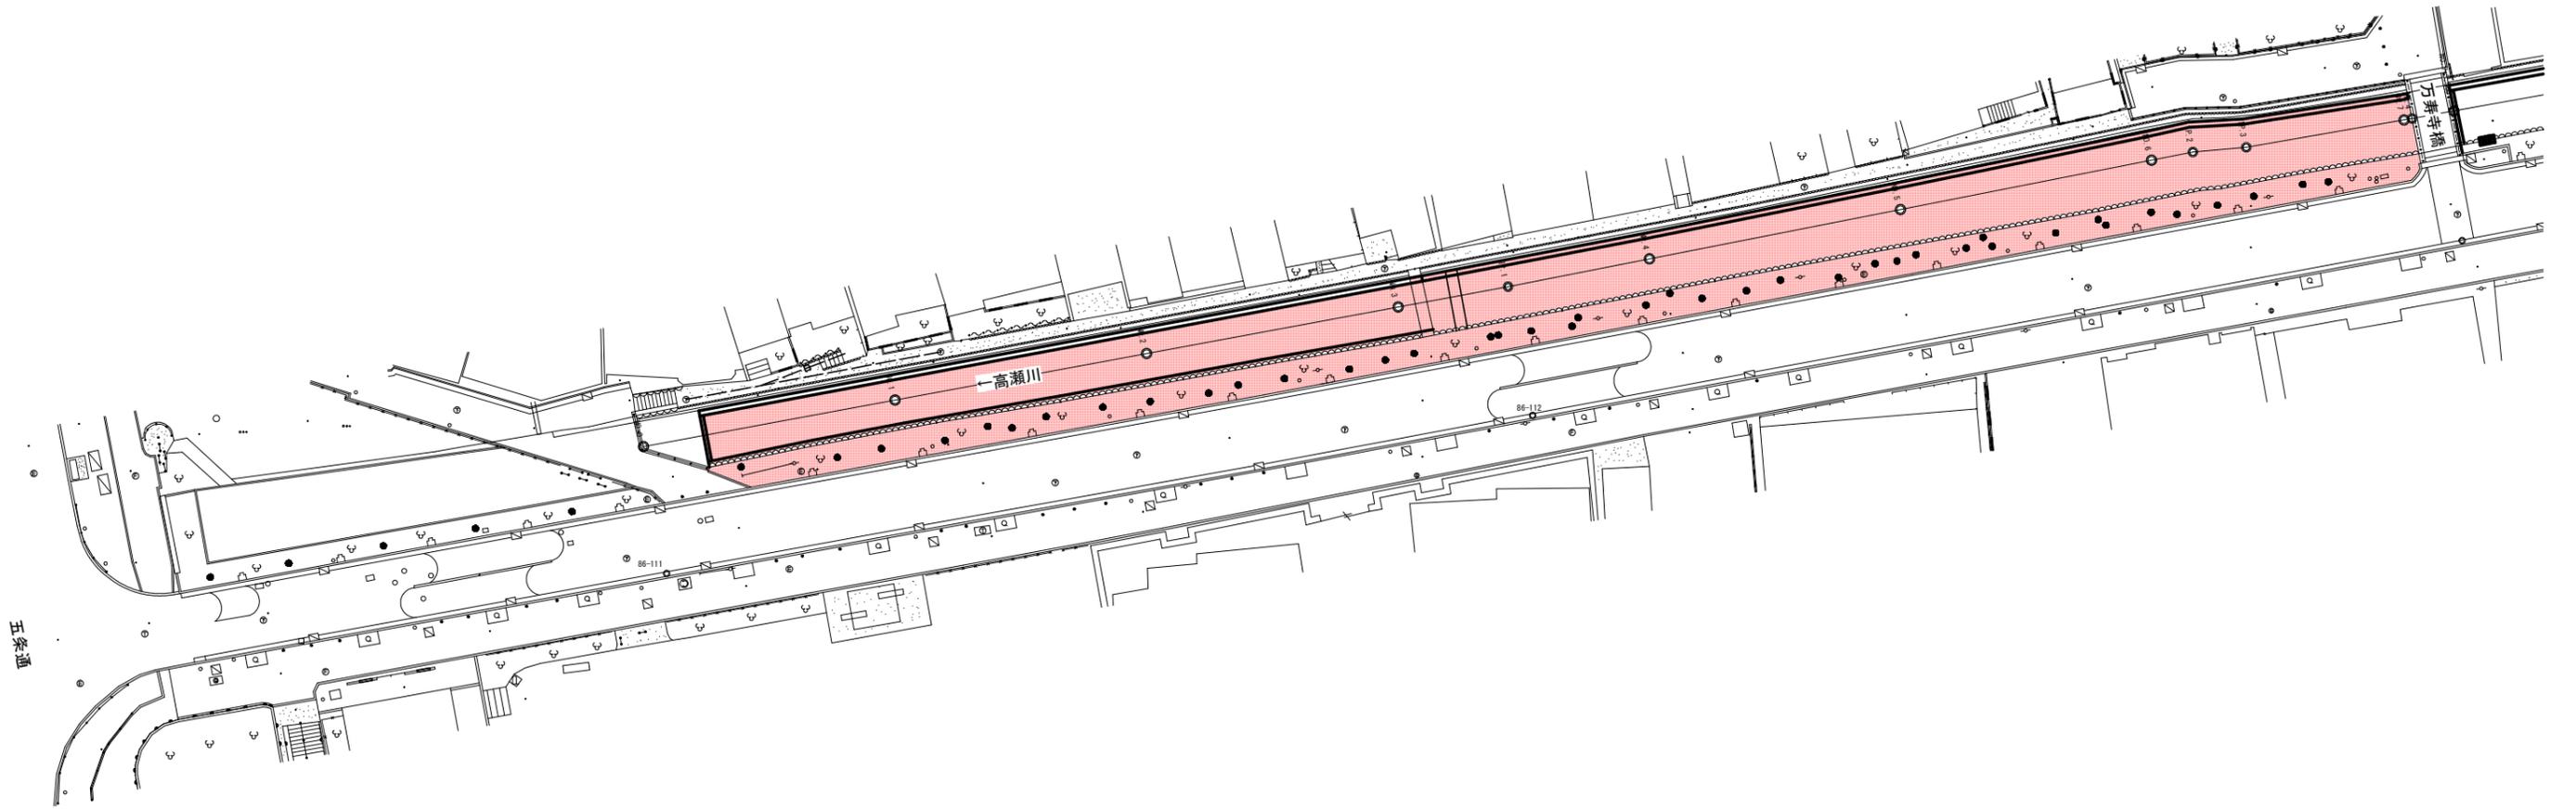


五条通


■ 本工事施工箇所			
工事名	高瀬川河川維持作業委託		
工事場所	京都市南区東九条北松ノ木町他地内		
図面名	平面図 (8)		
事業年度	令和8年度		
縮尺	1:250	図面番号	8 / 15
京都市建設局土木管理部河川整備課			

平面図 (9)

万寿寺橋～松原橋

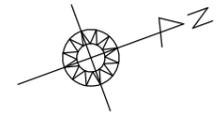

堤防除草工 A=283.8m<sup>2</sup> 塵芥処理工 A=10.2千m<sup>2</sup>(12回)

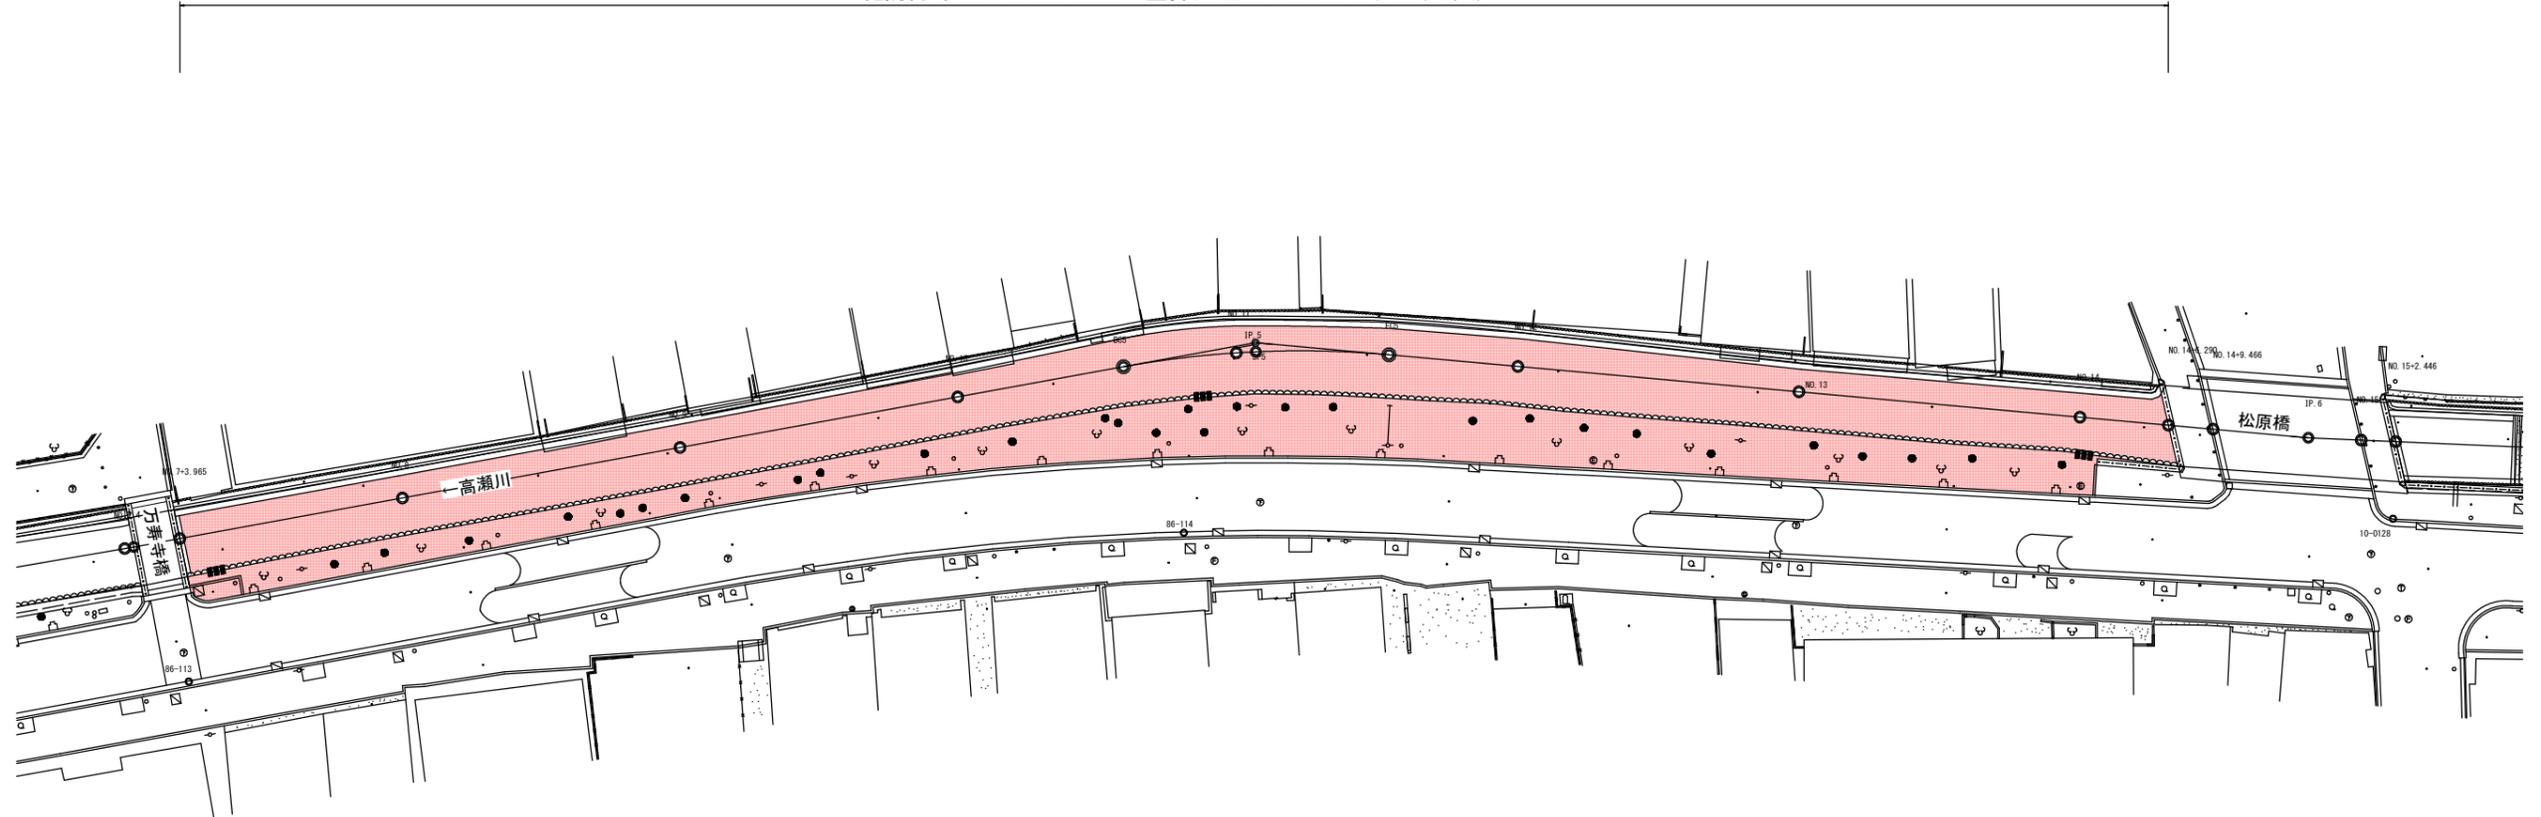


■ 本工事施工箇所


工事名	高瀬川河川維持作業委託		
工事場所	京都市南区東九条北松ノ木町他地内		
図面名	平面図 (9)		
事業年度	令和8年度		
縮尺	1:250	図面番号	9 / 15
京都市建設局土木管理部河川整備課			

# 平面図 (10)

松原橋～高辻橋

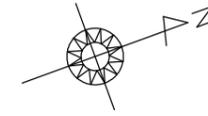


堤防除草工 A=238.4m<sup>2</sup> 塵芥処理工 A=8.6千m<sup>2</sup>(12回)

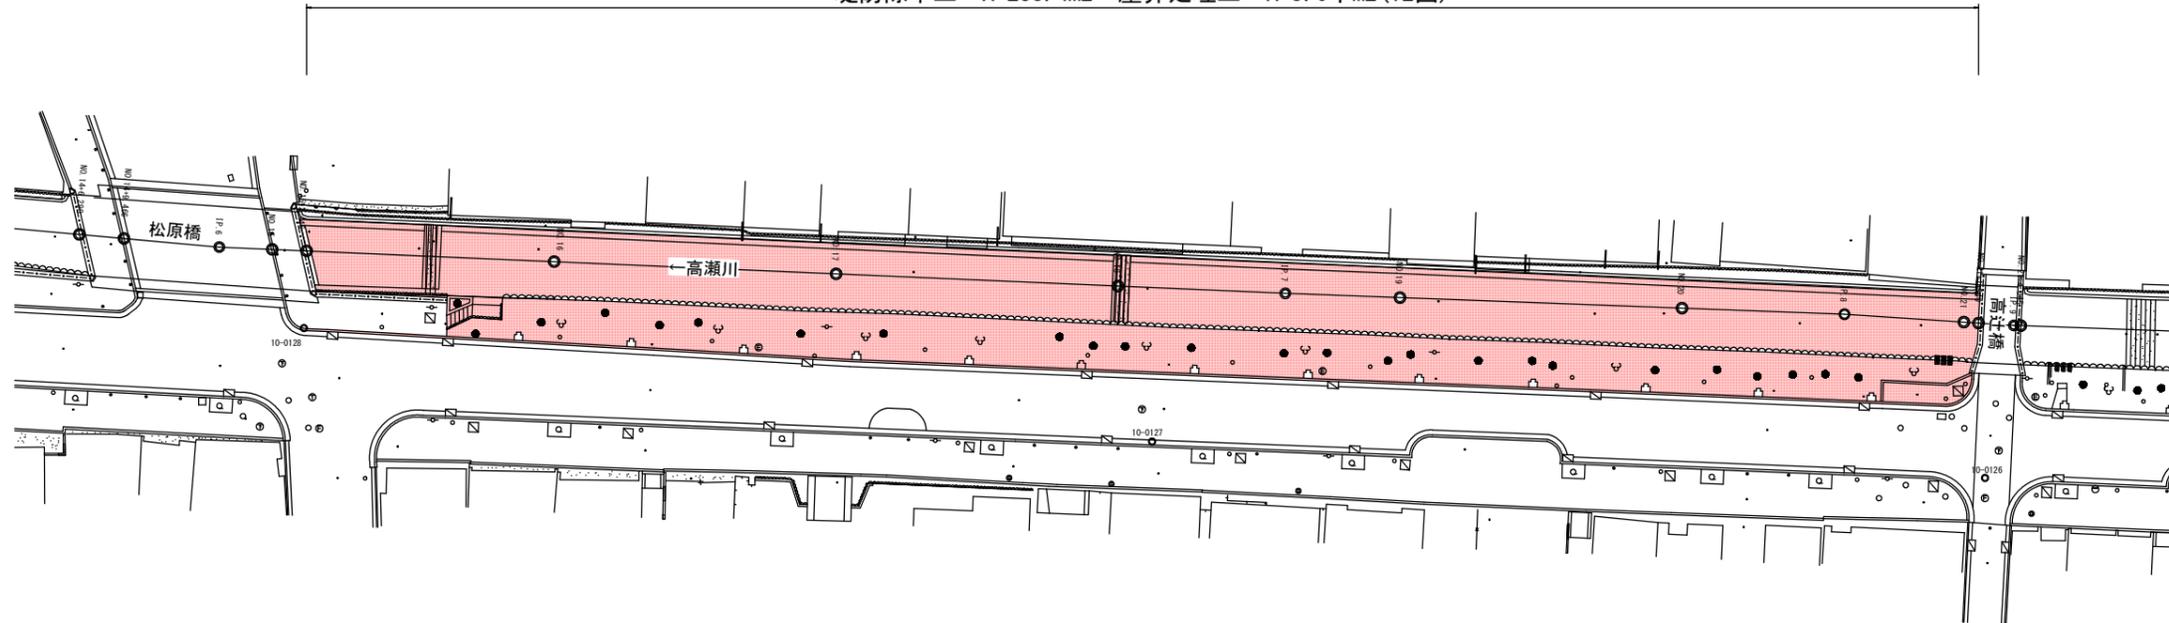


■ 本工事施工箇所			
工事名	高瀬川河川維持作業委託		
工事場所	京都市南区東九条北松ノ木町他地内		
図面名	平面図 (10)		
事業年度	令和8年度		
縮尺	1:250	図面番号	10 / 15
京都市建設局土木管理部河川整備課			

# 平面図 (11)

高辻橋～仏光寺橋

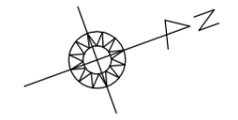

堤防除草工 A=221.6m<sup>2</sup> 塵芥処理工 A=8.0千m<sup>2</sup>(12回)

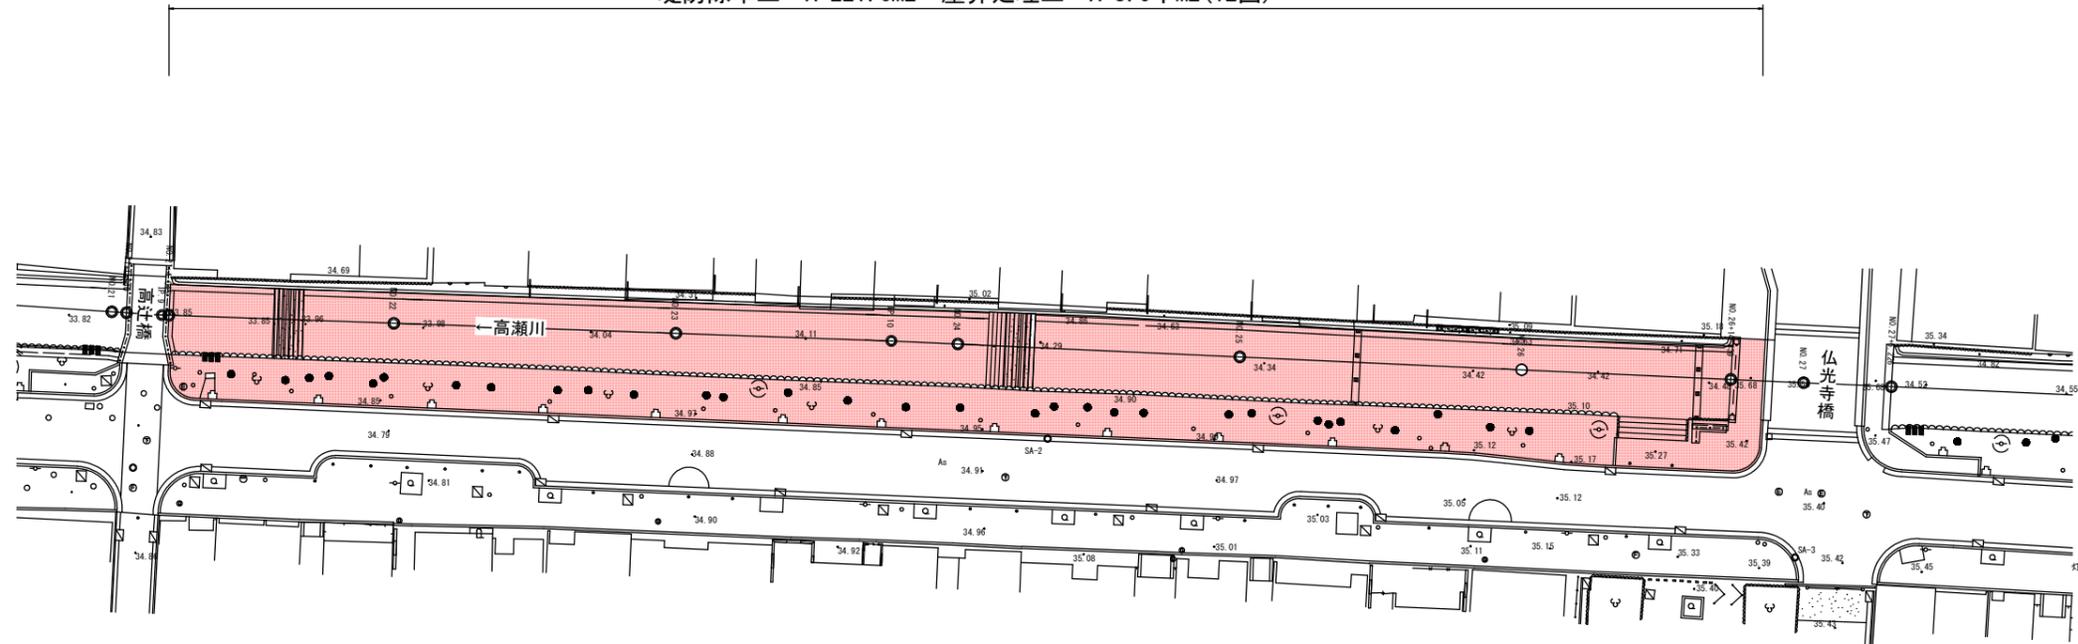


■ 本工事施工箇所


工事名	高瀬川河川維持作業委託		
工事場所	京都市南区東九条北松ノ木町他地内		
図面名	平面図 (11)		
事業年度	令和8年度		
縮尺	1:250	図面番号	11 / 15
京都市建設局土木管理部河川整備課			

# 平面図 (12)

仏光寺橋～綾小路橋

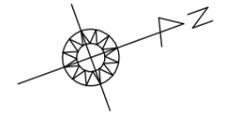

堤防除草工 A=216.8m<sup>2</sup> 塵芥処理工 A=7.8千m<sup>2</sup>(12回)

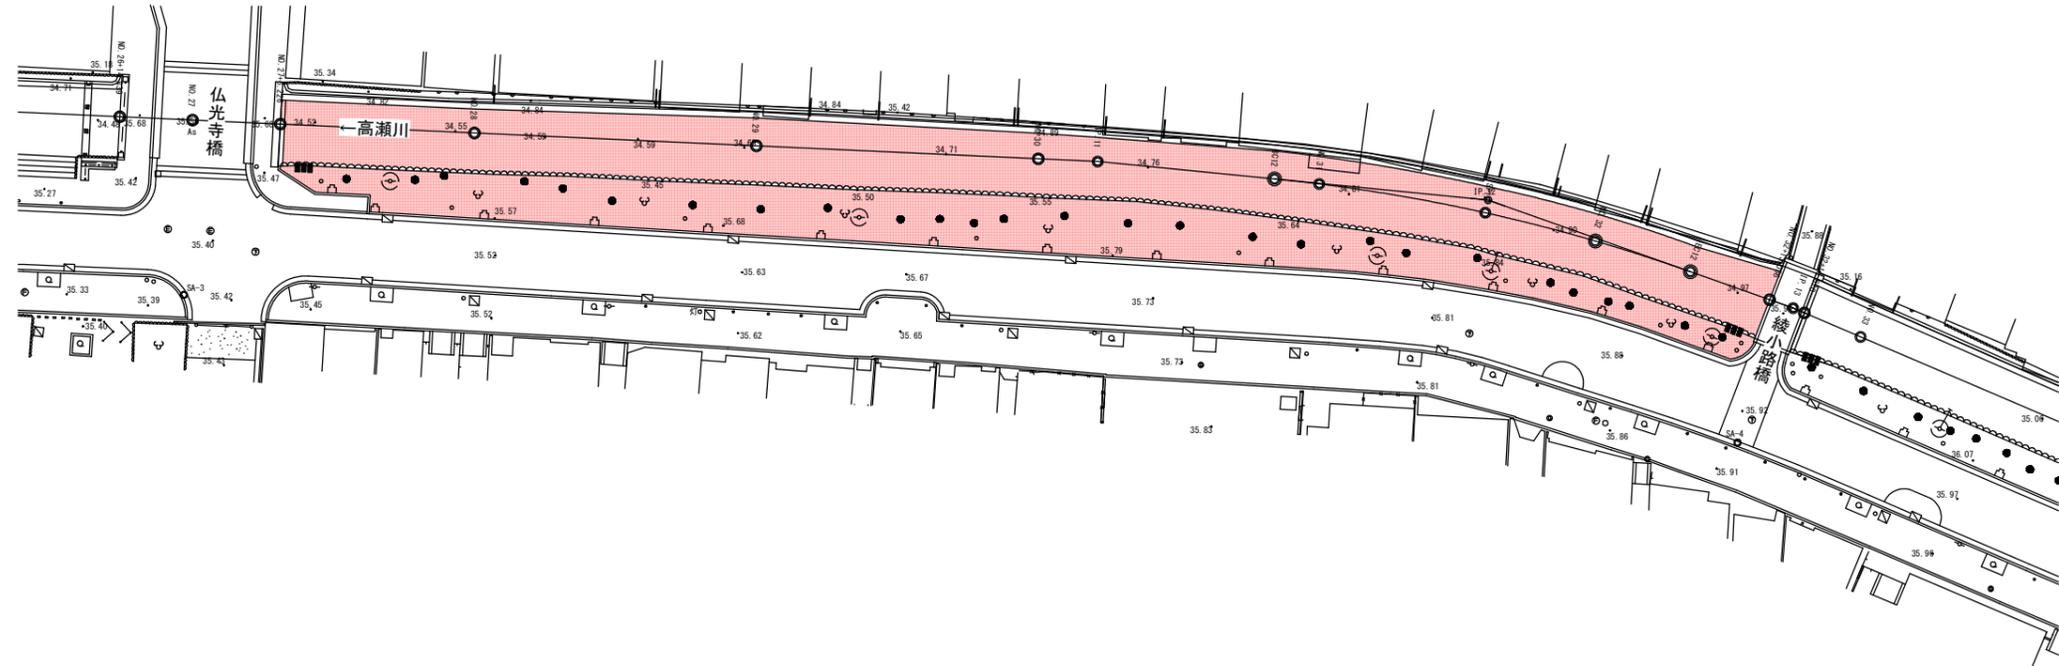


本工事施工箇所			
工事名	高瀬川河川維持作業委託		
工事場所	京都市南区東九条北松ノ木町他地内		
図面名	平面図 (12)		
事業年度	令和8年度		
縮尺	1:250	図面番号	12 / 15
京都市建設局土木管理部河川整備課			




# 平面図 (14)

於石橋～四条通

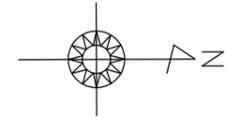

堤防除草工 A=208.4m<sup>2</sup> 塵芥処理工 A=7.5千m<sup>2</sup>(12回)

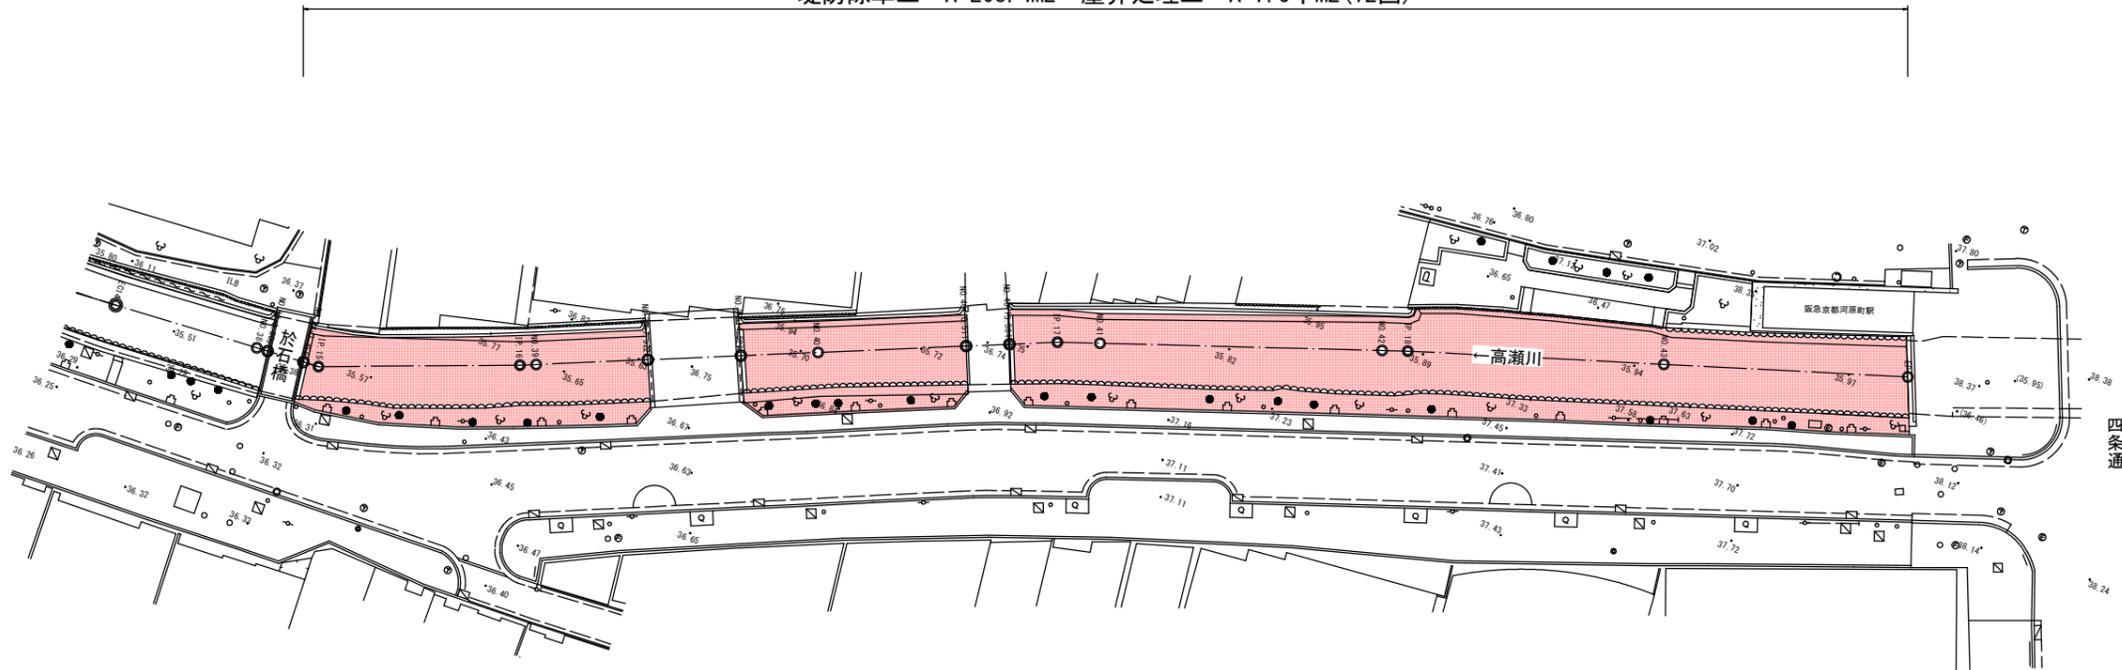


■ 本工事施工箇所

工事名	高瀬川河川維持作業委託		
工事場所	京都市南区東九条北松ノ木町他地内		
図面名	平面図 (14)		
事業年度	令和8年度		
縮尺	1:250	図面番号	14 / 15
京都市建設局土木管理部河川整備課			

# 標準横断面図


七条通～五条通

塵芥処理範囲 (平均W=8.0m)

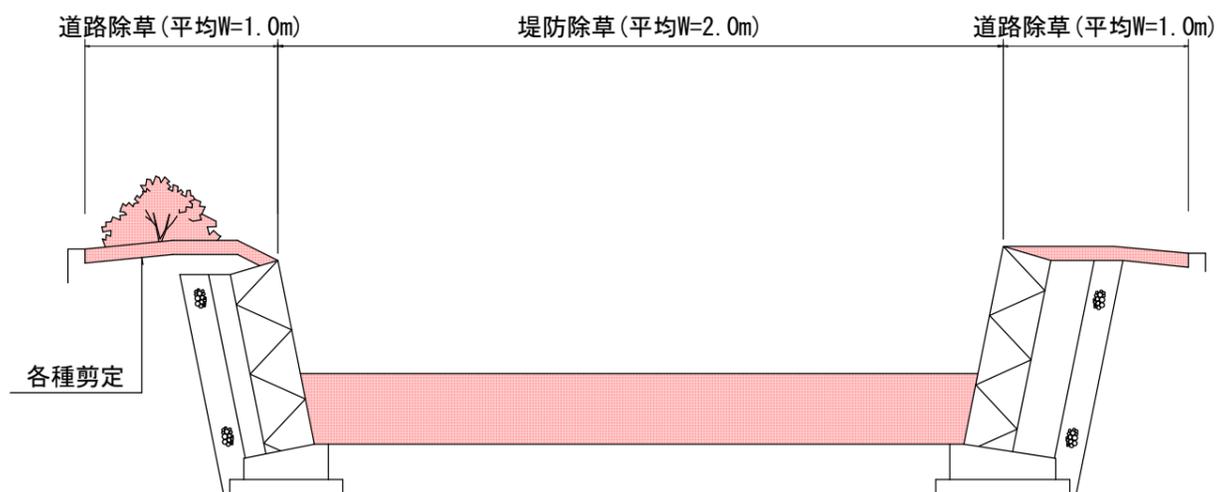

五条通～四条通

塵芥処理範囲 (平均W=6.0m)

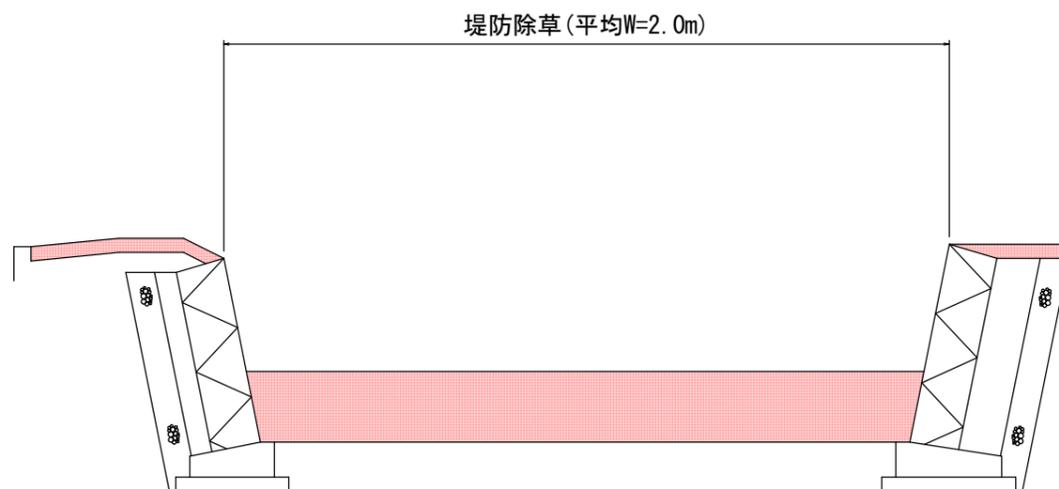

■ 本工事施工箇所

工事名	高瀬川河川維持作業委託		
工事場所	京都市南区東九条北松ノ木町他地内		
図面名	標準横断面図		
事業年度	令和8年度		
縮尺	—	図面番号	15 / 15
京都市建設局土木管理部河川整備課			