

# 図面目録

番号	名称	備考
1	平面図	

# 平面図

S=1:2500

作業延長 L=950.0m 除草工 A=2,735.4m<sup>2</sup> 清掃工 A=6.04千m<sup>2</sup> 植栽維持工 N=1式

【第一工区】工事起点～狩賀橋  
 堤防除草工 A=280.4m<sup>2</sup> (2回)  
 散在塵芥処理 A=0.47千m<sup>2</sup> (2回)  
 樹木せん定 (高木) N=40本 (2回)  
 樹木せん定 (中木・低木) N=18本 (2回)  
 寄植せん定 A=186.9m<sup>2</sup> (2回)


【第二工区】狩賀橋～新門文橋  
 堤防除草工 A=1,760.3m<sup>2</sup> (2回)  
 散在塵芥処理 A=4.33千m<sup>2</sup> (2回)  
 樹木せん定 (高木) N=103本 (1回)  
 樹木せん定 (中木・低木) N=75本 (1回)  
 寄植せん定 A=1,173.5m<sup>2</sup> (2回)  
 【(2)】支障木地上部撤去 (30cm≦C<60cm) N=1本  
 【(2)】支障木地上部撤去 (60cm≦C<90cm) N=1本

【第三工区】新門文橋～工事終点  
 堤防除草工 A=694.7m<sup>2</sup> (3回)  
 散在塵芥処理 A=1.24千m<sup>2</sup> (3回)  
 樹木せん定 (高木) N=14本 (1回)  
 樹木せん定 (中木・低木) N=16本 (1回)  
 寄植せん定 A=463.1m<sup>2</sup> (3回)



## 標準横断面図

S=1:100

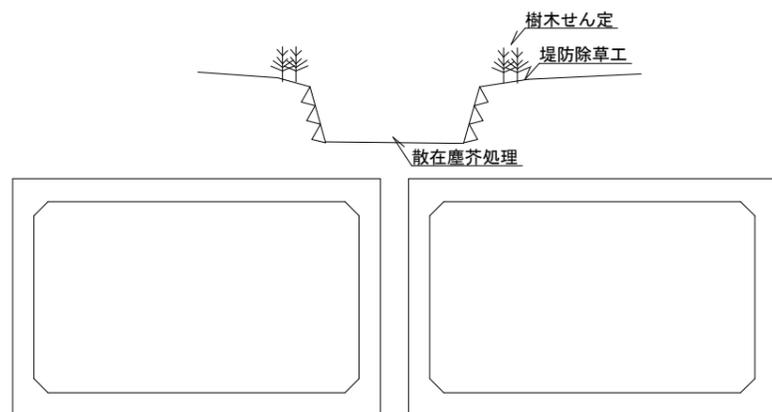

本工程施工箇所

工事名	令和8年度 七瀬川樹木管理等業務委託		
工事場所	京都市伏見区竹田狩賀町他地内		
図面名	平面図		
事業年度	令和8年度		
縮尺	図示	図面番号	1 / 1

【(2)】・・・設計内訳書(2)

京都市建設局土木管理部河川整備課