


主要市道京都環状線（西大路通）

平面図 S=1:2000

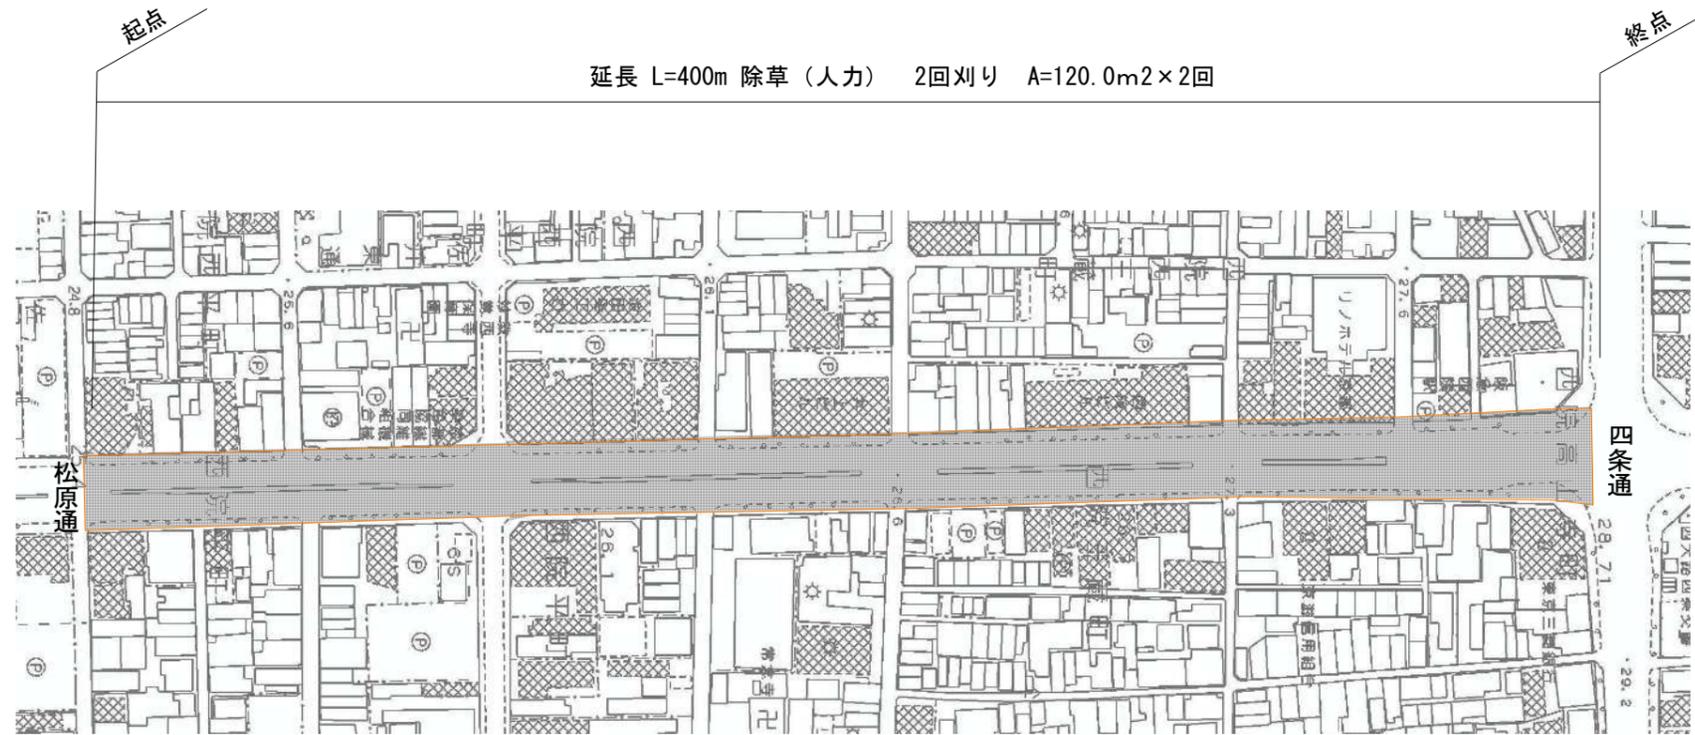

標準横断面図 S=1:200

除草幅 W=0.15m 除草幅 W=0.15m



※除草処分量は0.78t/1000m2を見込んでいる。

本工事施工箇所
設計内訳書（4）部分

主要市道京都環状線（西大路通）


| | | | |
|-------|------------------------|------|-------|
| 委託業務名 | 街路樹等育成管理（11 右京区東部）業務委託 | | |
| 履行場所 | 京都市右京区（東部）内街路樹 | | |
| 図面名 | 平面図 標準横断面図 | | |
| 事業年度 | 令和8年度 | | |
| 縮尺 | 図示 | 図面番号 | 1 / 4 |

京都市建設局西部土木みどり事務所

構造図 (1)


高木植栽 S=1:20

平面図

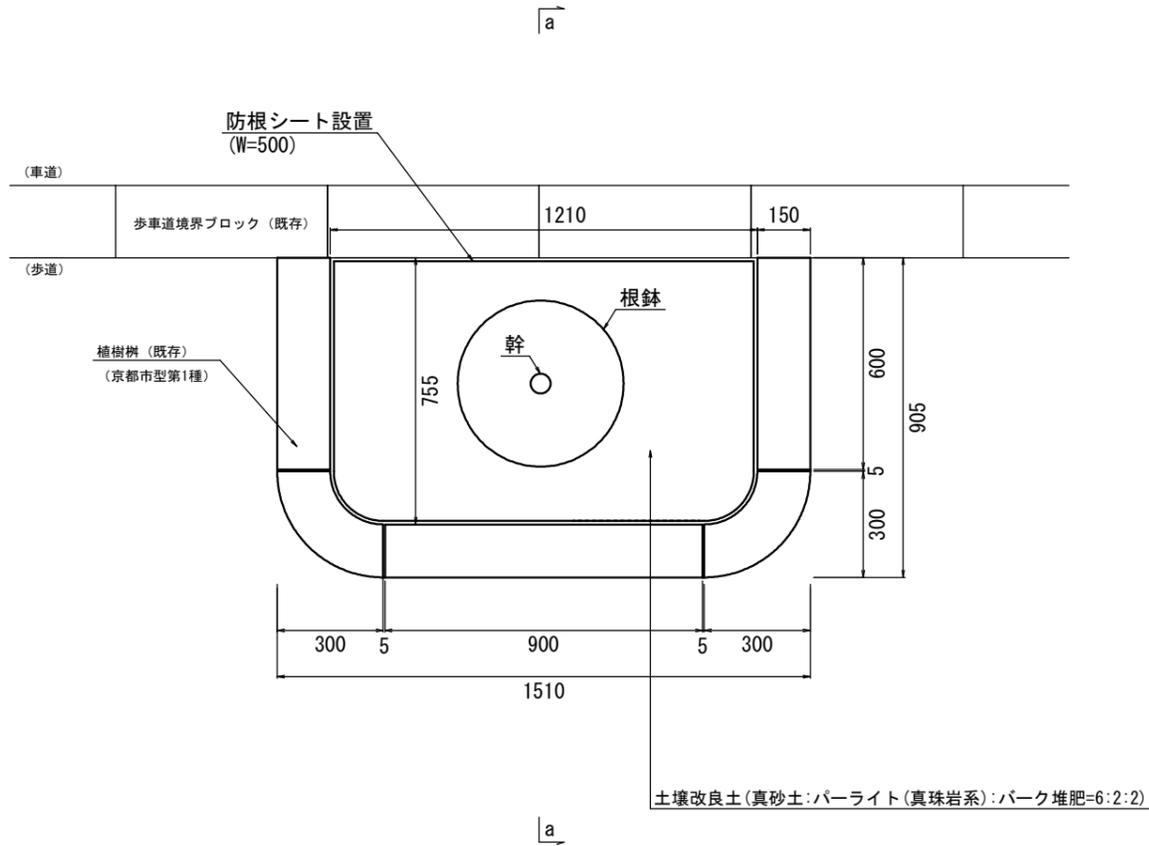

断面図

(a-a)

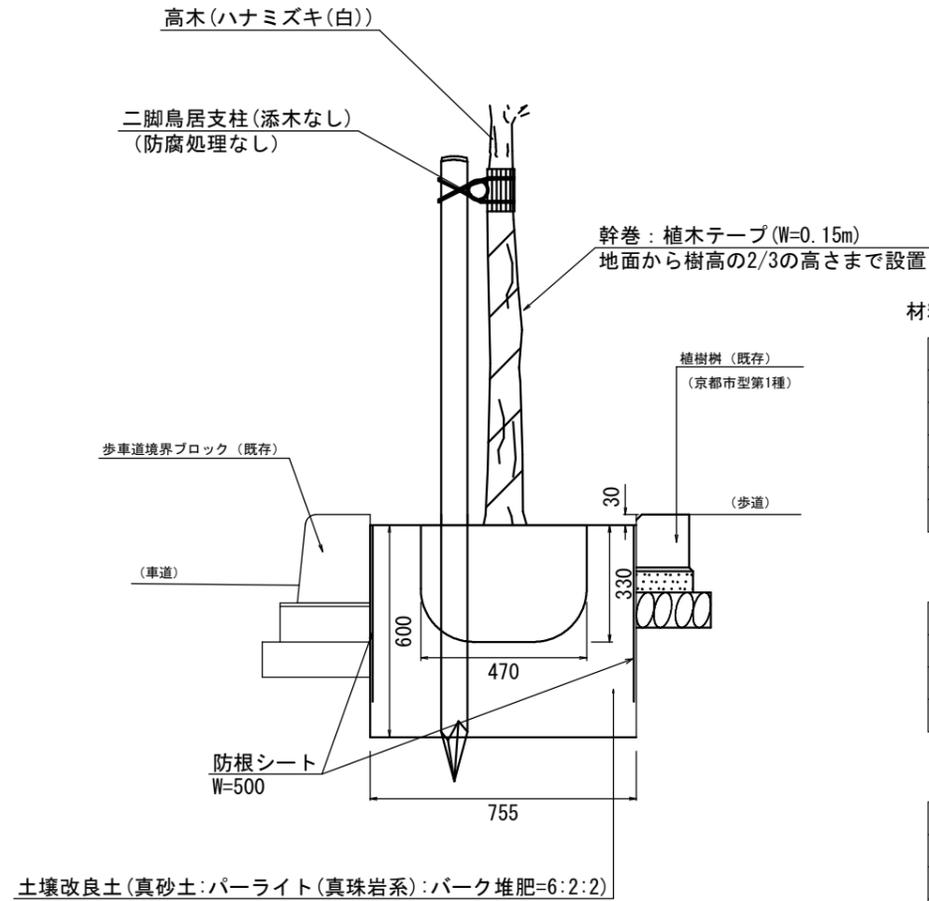

材料表

| 名称 | | 規格 | 単位 | 数量 |
|----------|-----------------------------|----|----------------|------|
| 10本当たり | | | | |
| ハナミズキ(白) | H=3.5m, C=0.18m | | 本 | 10.0 |
| 二脚鳥居支柱 | みやこ袖木(防腐処理なし) | | 本 | 10.0 |
| 幹巻き | 植木テープ W=0.15m | | m | 28.0 |
| 土壌改良土 | 真砂土:パーライト(真珠岩系):パーク堆肥=6:2:2 | | m ³ | 2.09 |

※ 高木植栽に伴う土壌改良土は標準の鉢穴土量分を計上。

| 名称 | | 規格 | 単位 | 数量 |
|---------|-----------------------------|----|----------------|------|
| 10箇所当たり | | | | |
| 土壌改良土 | 真砂土:パーライト(真珠岩系):パーク堆肥=6:2:2 | | m ³ | 2.78 |
| 防根シート | W=500 | | m | 40.4 |

※ 土壌改良土は標準の鉢穴土量分以外を計上。

| 名称 | | 規格 | 単位 | 数量 |
|----------------------|-----------------------------|----|----------------|-------|
| 10m ³ 当たり | | | | |
| 真砂土 | 植栽用真砂土 | | m ³ | 6.00 |
| パーライト | 真珠岩系 3mm以下 | | リットル | 2,000 |
| パーク堆肥 | 25袋/m ³ , 20kg/袋 | | 袋 | 50 |

| 名称 | | 規格 | 単位 | 数量 |
|--------|-------|----|----|------|
| 10m当たり | | | | |
| 防根シート | W=500 | | m | 10.0 |


※歩車道境界、植樹樹ブロックに沿って設置

二脚鳥居支柱詳細図


(添木なし、防腐処理なし)

S=1:40


側面図

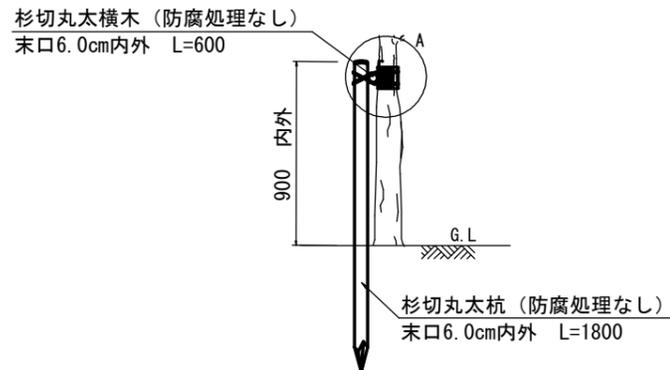


正面図

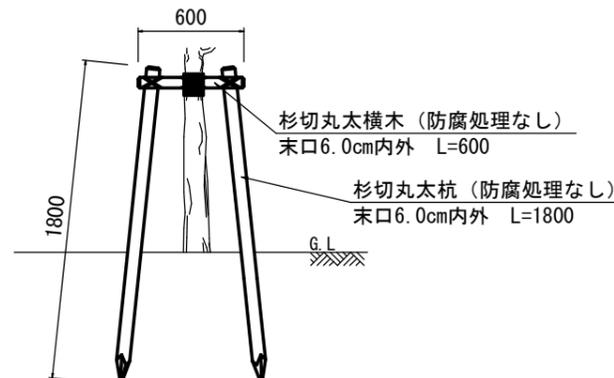

平面図

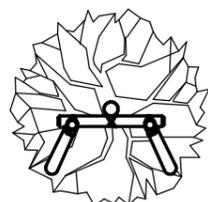

A部詳細

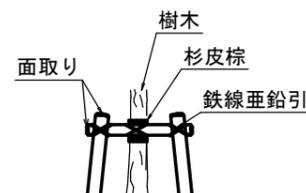


| 名称 | | 規格 | 単位 | 数量 |
|---------|---------------------------|----|----|-----|
| 100本当たり | | | | |
| 杉丸太 | L=600, 末口6.0cm内外 (みやこ袖木) | | 本 | 100 |
| 杉切丸太杭 | L=1800, 末口6.0cm内外 (みやこ袖木) | | 本 | 200 |
| 結束 | 杉皮・棕縄・洋釘等 | | 式 | 1 |

| | | | |
|------------------|--------------------------|------|-----|
| 委託業務名 | 街路樹等育成管理 (11 右京区東部) 業務委託 | | |
| 履行場所 | 京都市右京区(東部)内街路樹 | | |
| 図面名 | 構造図(1) | | |
| 事業年度 | 令和8年度 | | |
| 縮尺 | 図示 | 図面番号 | 3/4 |
| 京都市建設局西部土木みどり事務所 | | | |

構造図 (2) S=1:20


低木植栽

平面図

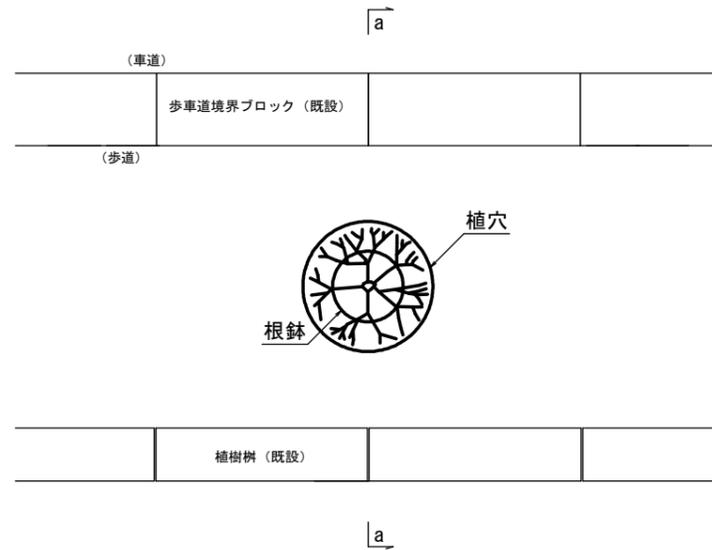

断面図

(a-a)

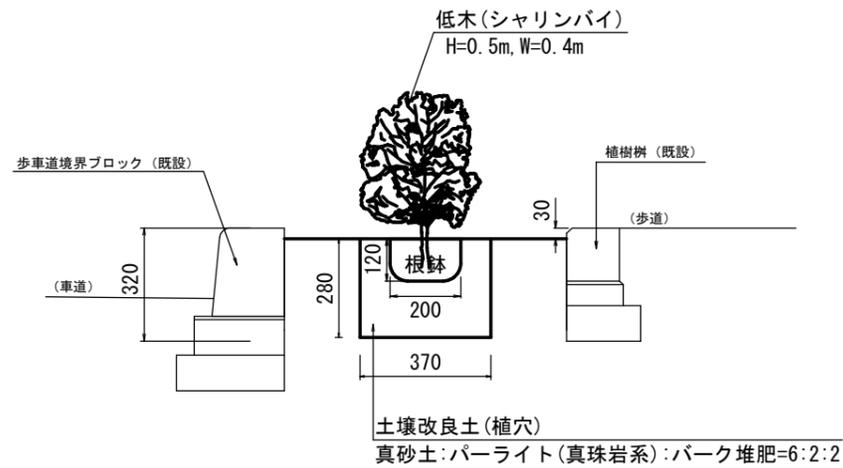

材料表

| (細別) 低木植栽 (シャリンバイ) | | 10本当たり | |
|--------------------|-----------------------------|----------------|------|
| 名称 | 規格 | 単位 | 数量 |
| シャリンバイ | H=0.5m、W=0.4m | 本 | 10.0 |
| 土壤改良土 | 真砂土:パーライト(真珠岩系):バーク堆肥=6:2:2 | m ³ | 0.26 |

※ 低木植栽に伴う土壤改良土は標準の鉢穴土量分を計上。

| (細別) 土壤改良土 (真砂土:パーライト(真珠岩系):バーク堆肥=6:2:2) | | 10m ³ 当たり | |
|--|----------------------------|----------------------|-------|
| 名称 | 規格 | 単位 | 数量 |
| 真砂土 | 植栽用真砂土 | m ³ | 6.00 |
| パーライト | 真珠岩系 3mm以下 | リットル | 2,000 |
| バーク堆肥 | 25袋/m ³ 、20kg/袋 | 袋 | 50 |

| | | | |
|------------------|--------------------------|------|-----|
| 委託業務名 | 街路樹等育成管理 (11 右京区東部) 業務委託 | | |
| 履行場所 | 京都市右京区 (東部) 内街路樹 | | |
| 図面名 | 構造図 (2) | | |
| 事業年度 | 令和8年度 | | |
| 縮尺 | 1/20 | 図面番号 | 4/4 |
| 京都市建設局西部土木みどり事務所 | | | |