



平面図 (1)


平面図 S=1/5000

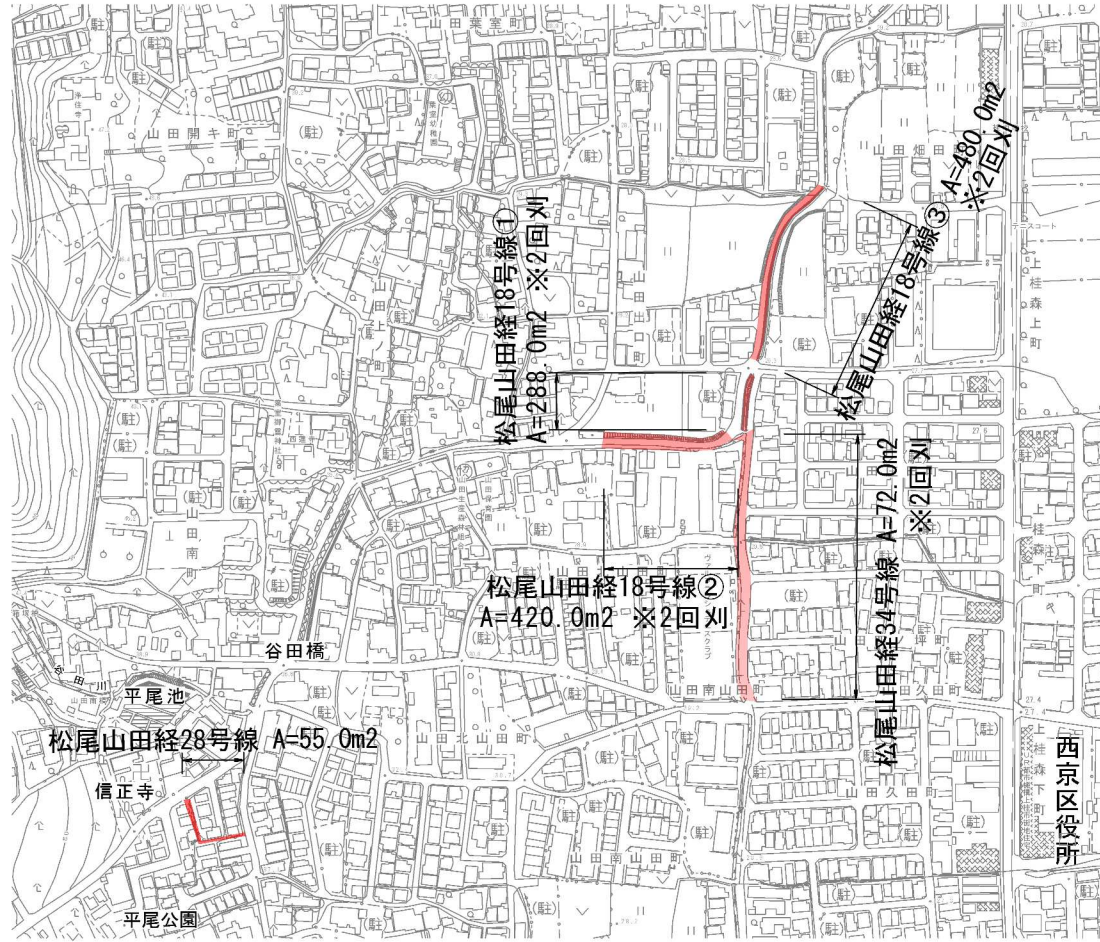

平面図 S=1/1500

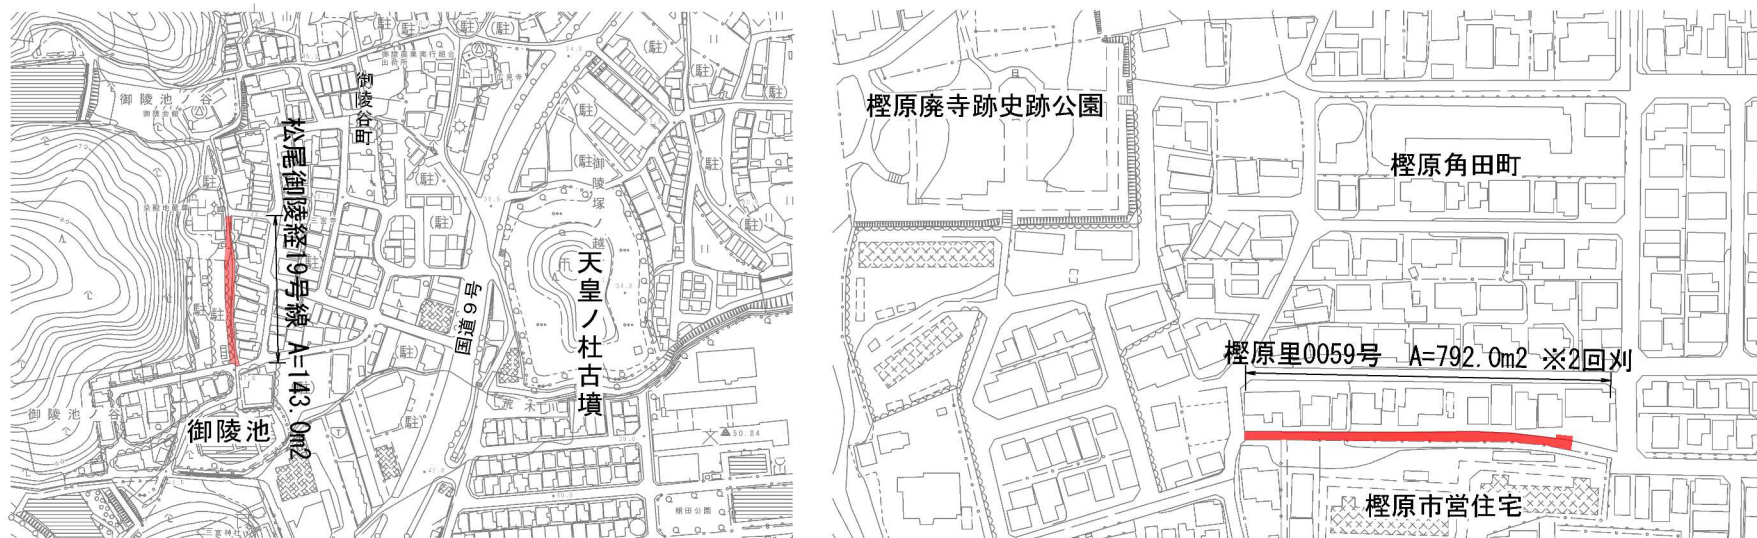


標準横断面図 ノスケール

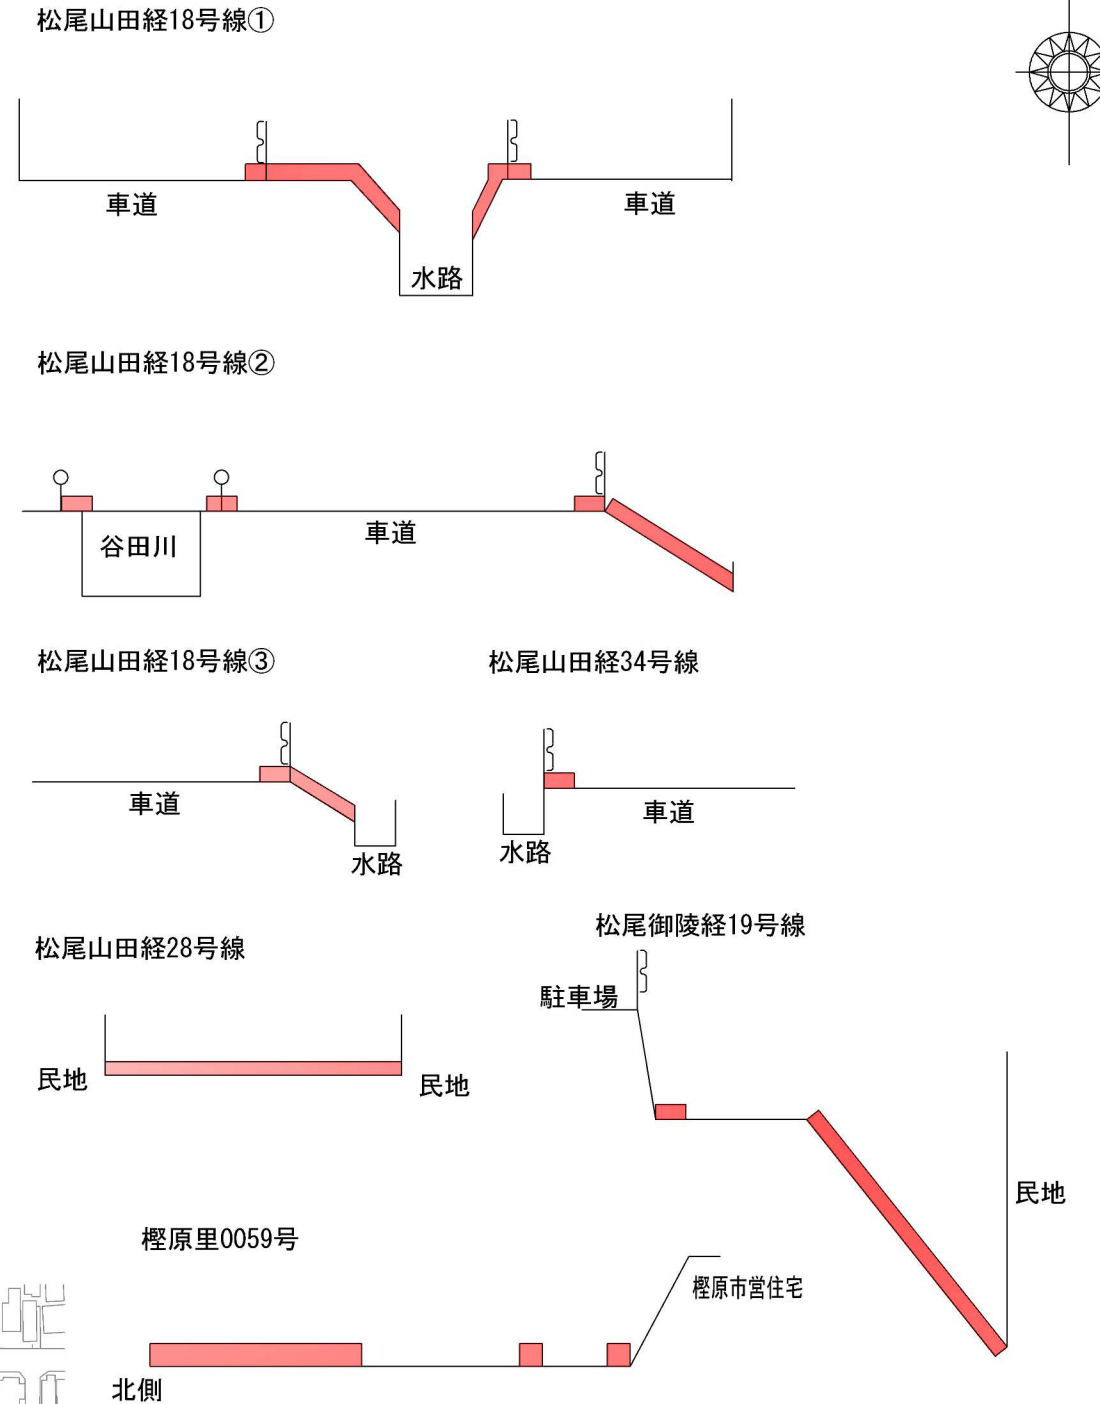



■ 施工箇所

工 事 名	道路除草作業 (西京土木みどり事務所管内)		
工事場所	西京土木みどり事務所管内		
図 面 名	平面図 (1)		
事業年度	令和 8 年度		
縮 尺	図 示	図面番号	1 / 17

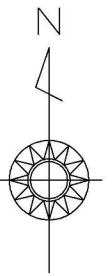


平面図 (2)

平面図 S=1/5000

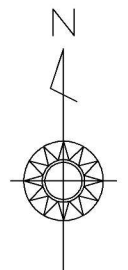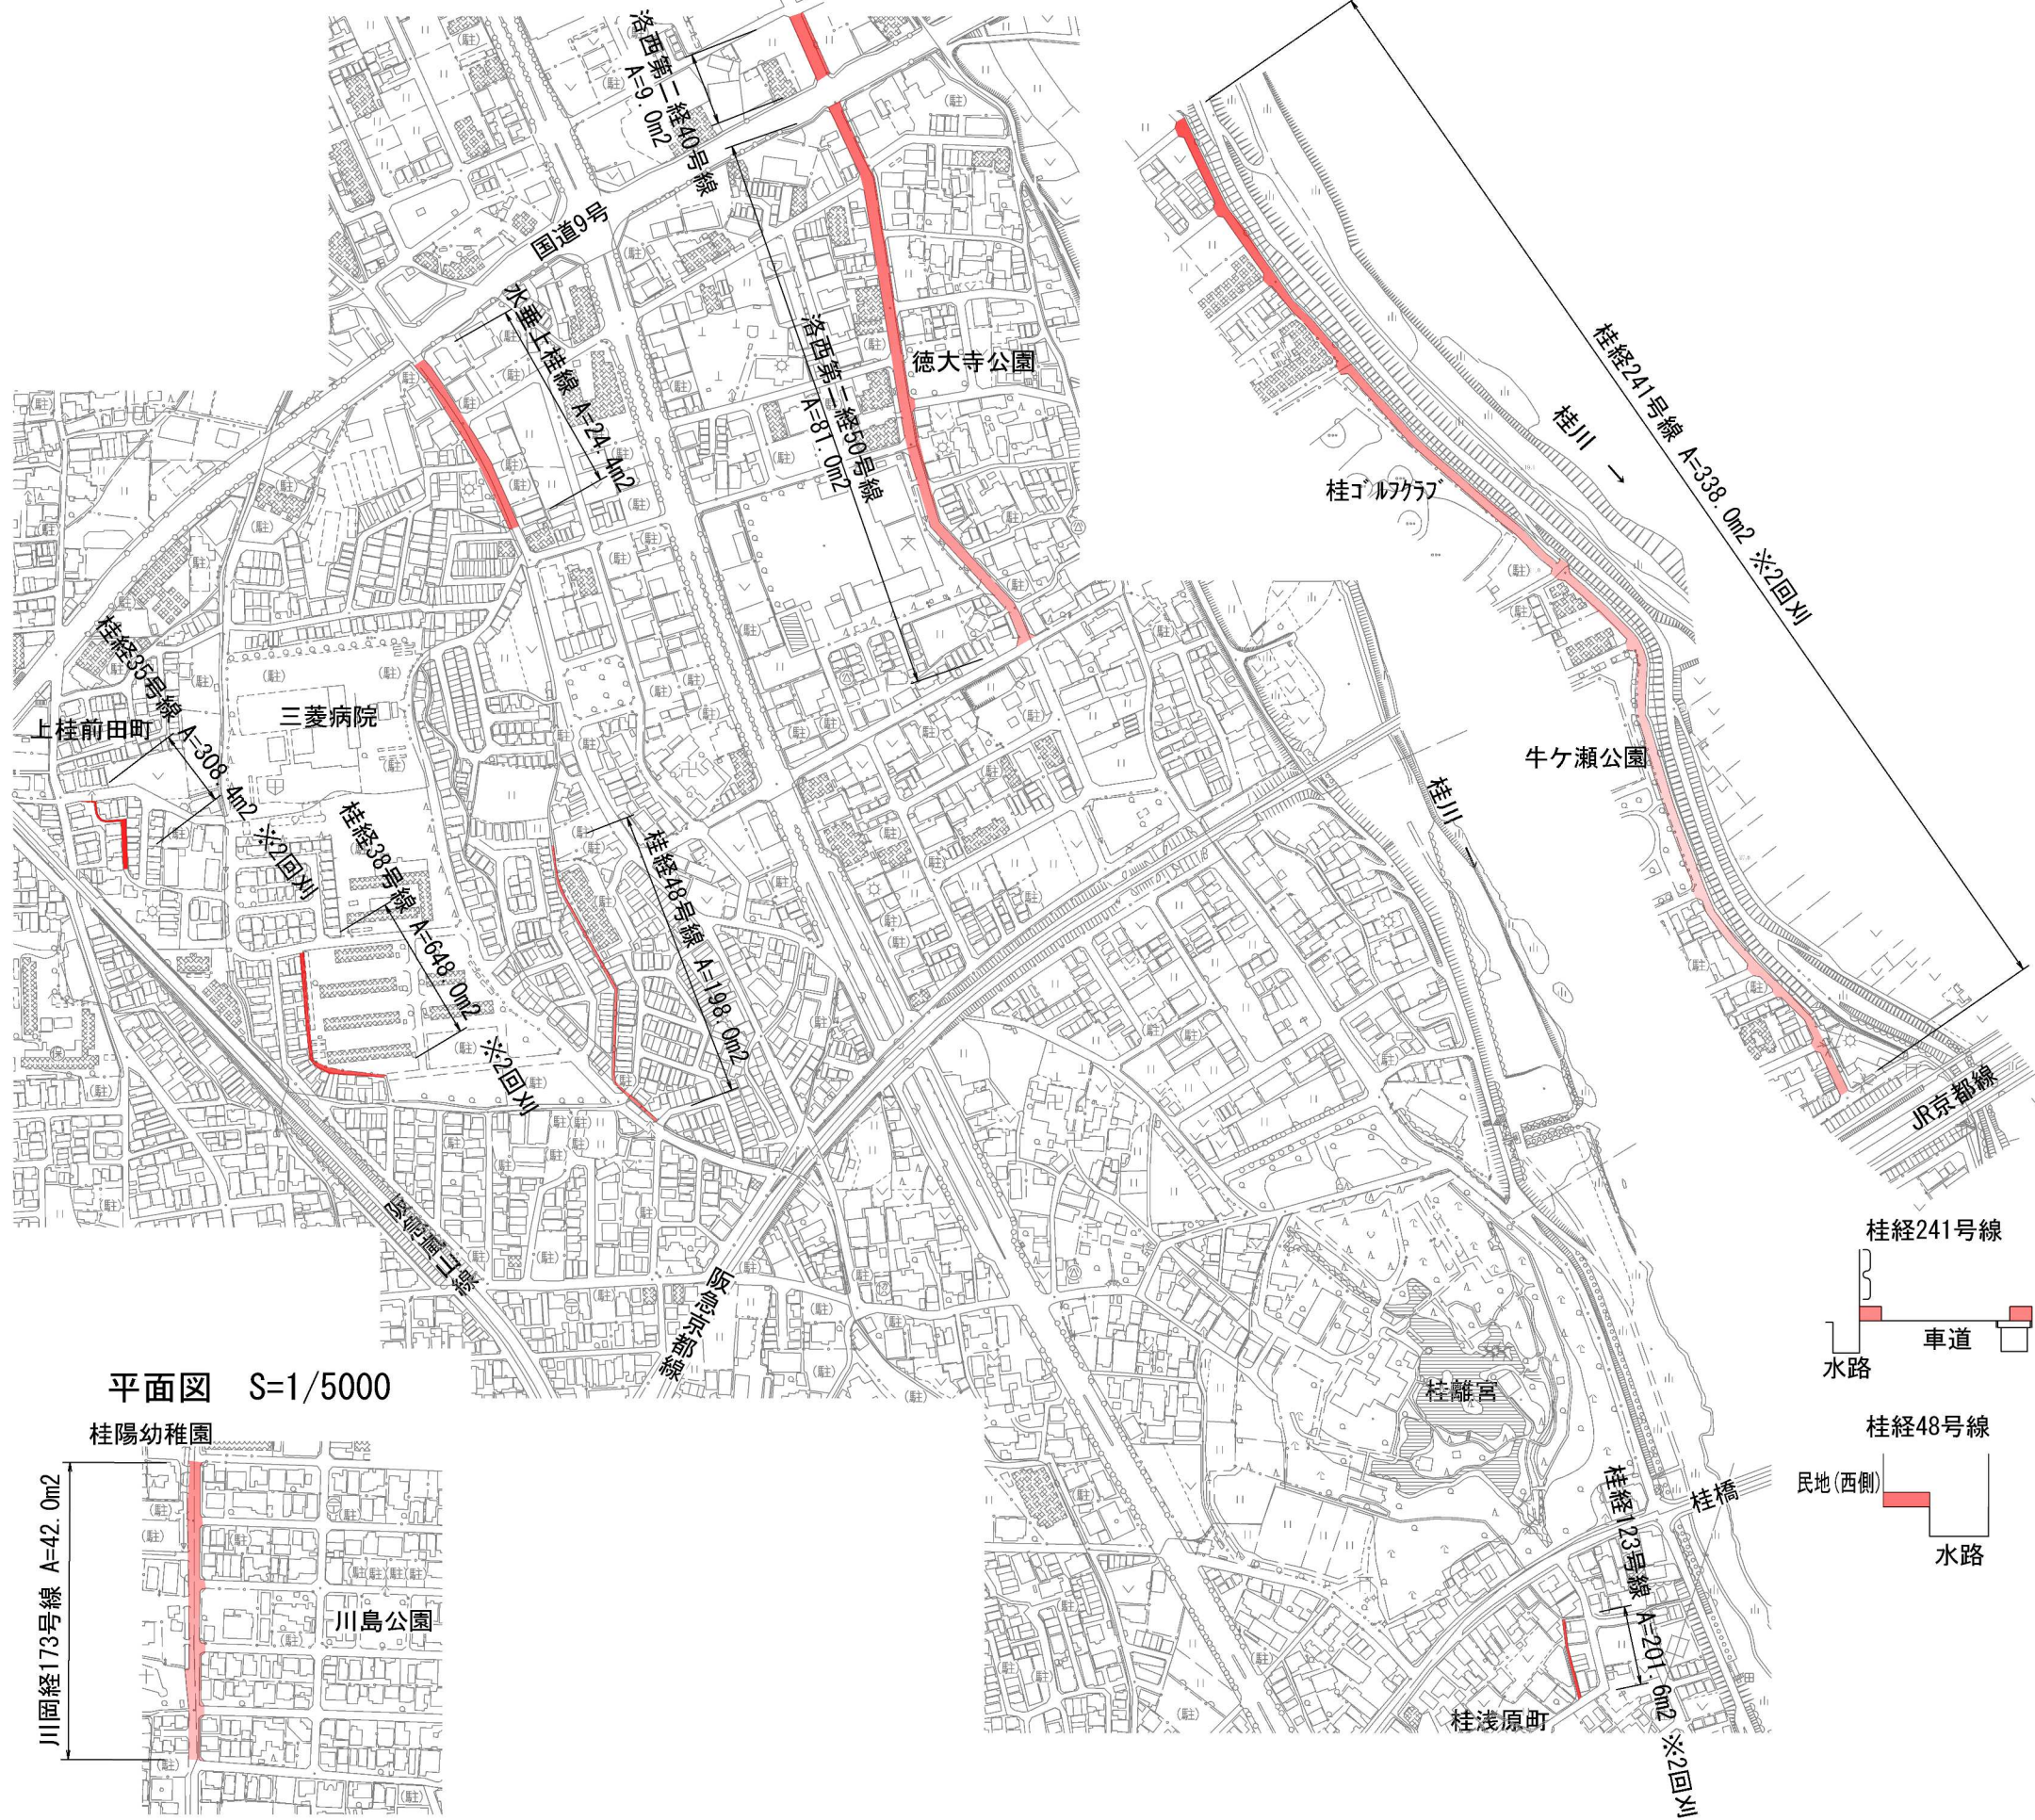

標準横断面図 ノンスケール

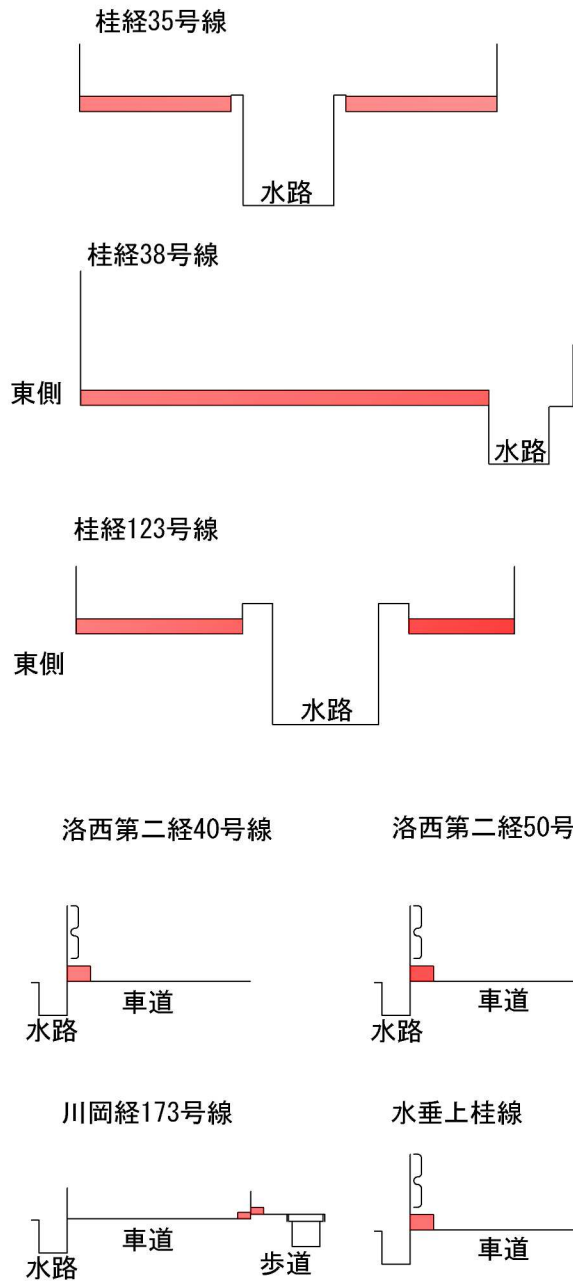


■ 施工箇所

工事名	道路除草作業 (西京土木みどり事務所管内)		
工事場所	西京土木みどり事務所管内		
図面名	平面図 (2)		
事業年度	令和8年度		
縮尺	図示	図面番号	2 / 17


京都市建設局土木管理部西京土木みどり事務所

平面図 S=1/5000

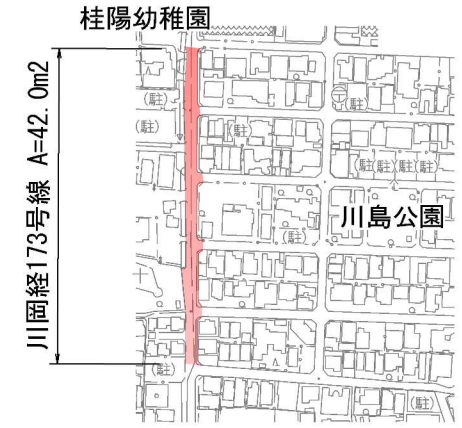


平面図 (3)

平面図 S=1/5000

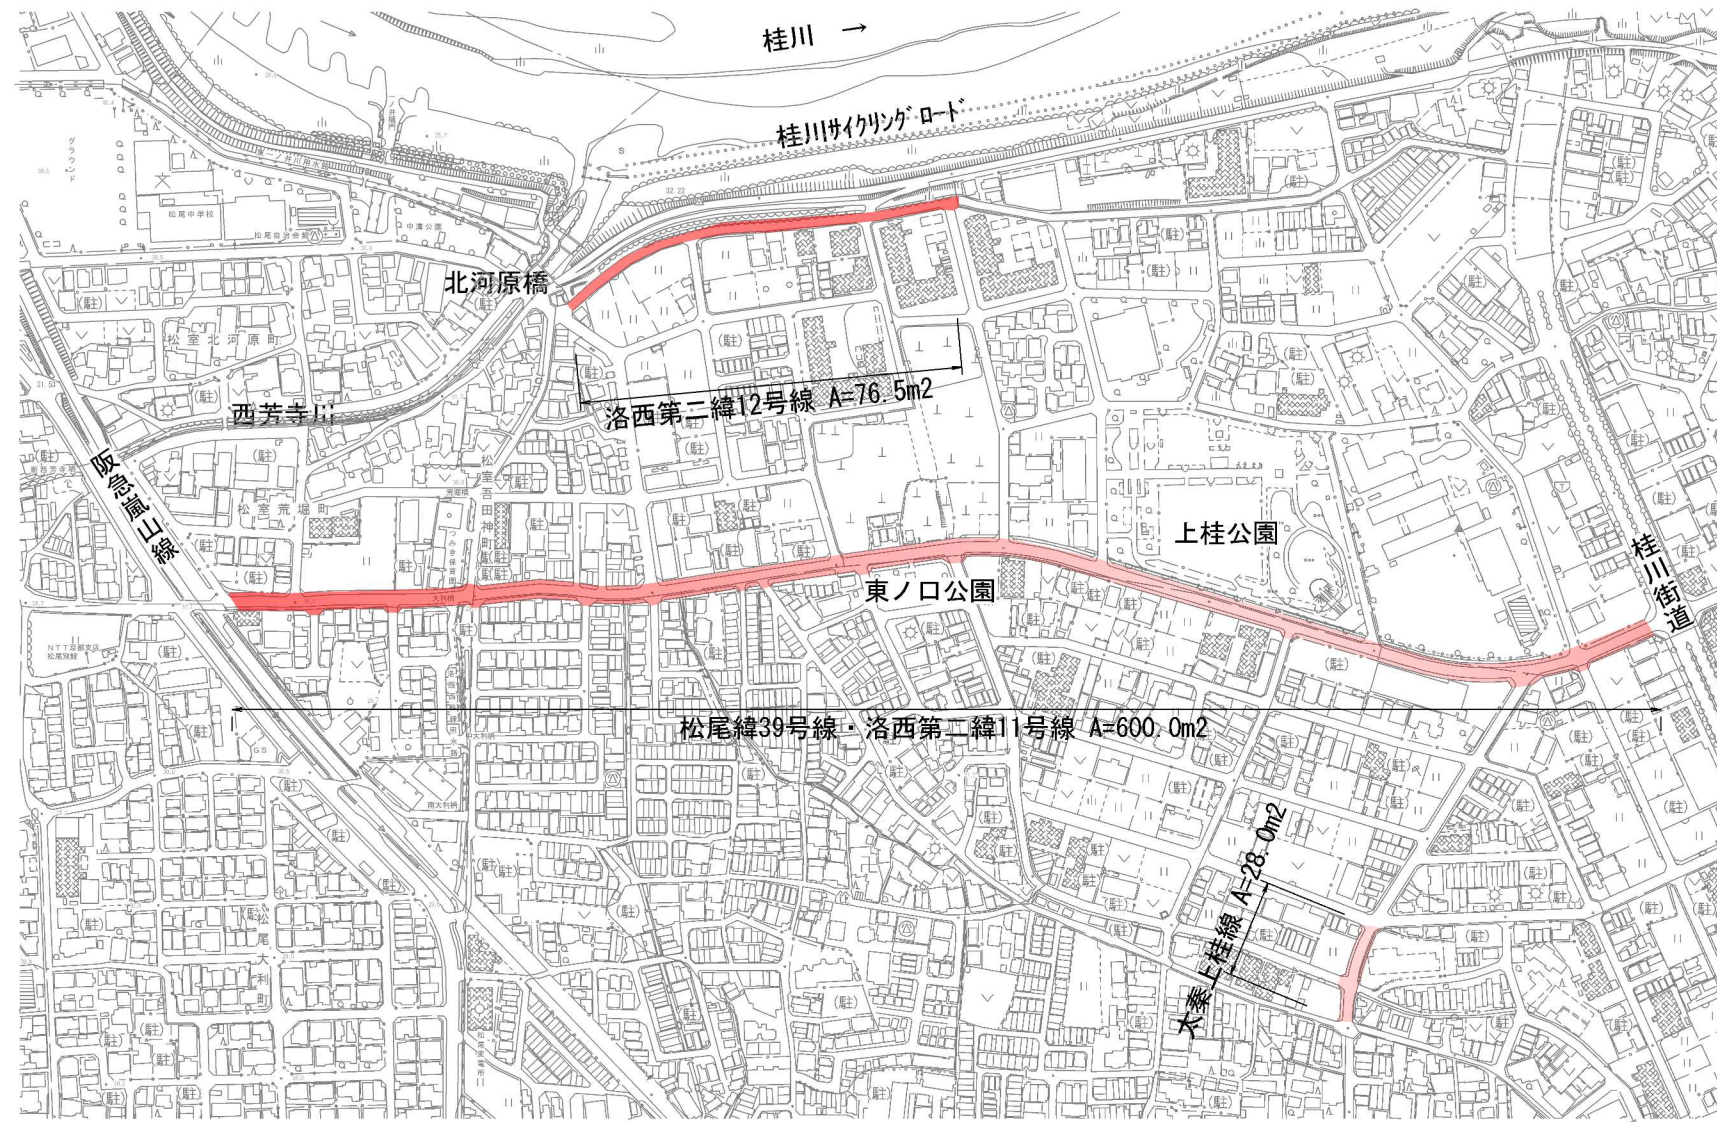


標準横断面図 ノスケール

洛西第二緯12号線

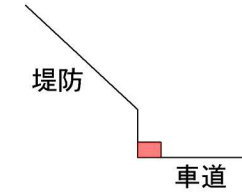

松尾緯39号線・洛西第二緯11号線

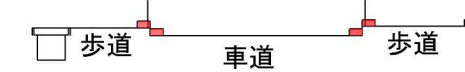

太秦上桂線





■ 施工箇所

工事名	道路除草作業 (西京土木みどり事務所管内)		
工事場所	西京土木みどり事務所管内		
図面名	平面図 (3)		
事業年度	令和8年度		
縮尺	図示	図面番号	3 / 17

京都市建設局土木管理部西京土木みどり事務所


平面図 (4)

平面図 S=1/5000

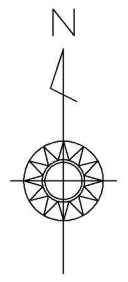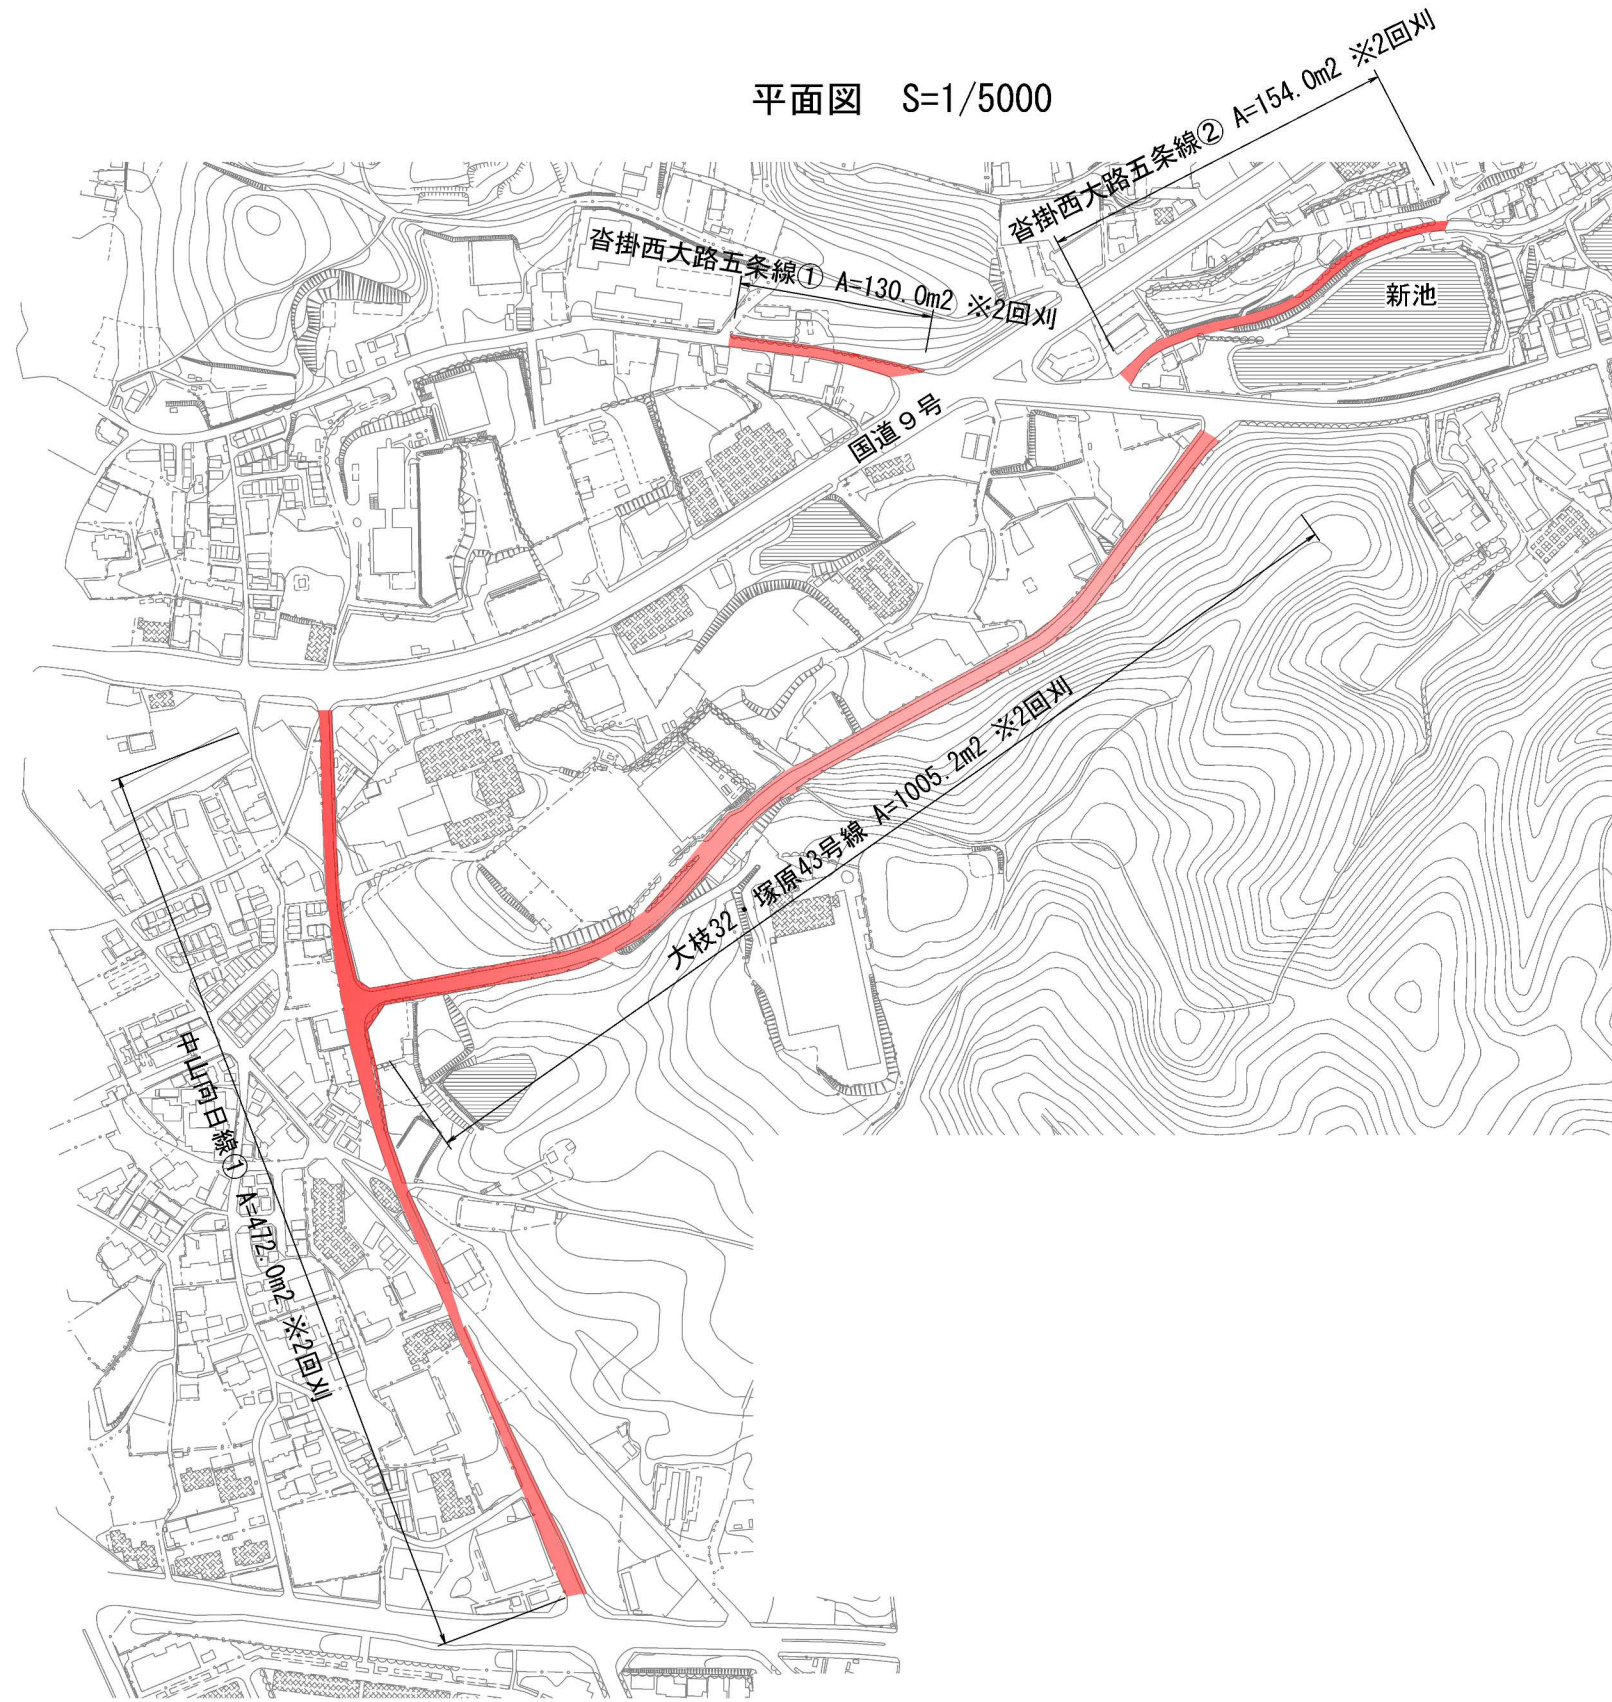

標準横断面図 ノスケール


沓掛西大路五条線①

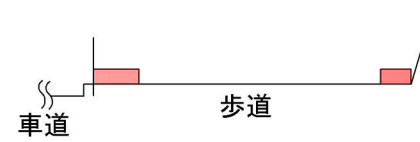

沓掛西大路五条線②



大枝32・塚原43号線

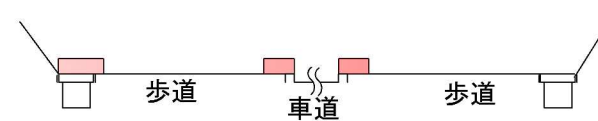

中山向日線①



■ 施工箇所

工事名	道路除草作業 (西京土木みどり事務所管内)		
工事場所	西京土木みどり事務所管内		
図面名	平面図 (4)		
事業年度	令和8年度		
縮尺	図示	図面番号	4 / 17

平面図 (5)



標準横断面図 ノスケール

御陵自歩33号線




平面図 S=1/5000



- 大枝里0053号
- ① A=202.1m2 ※2回刈
 - ② A= 70.2m2 ※2回刈

③ A=29.0m2 ※2回刈

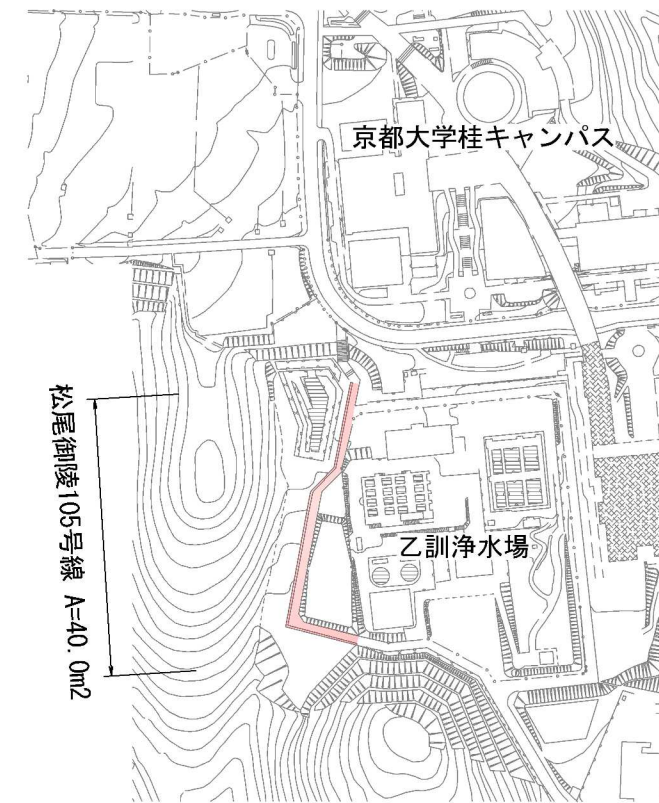


大枝里0053号①


大枝里0053号②



大枝里0053号③

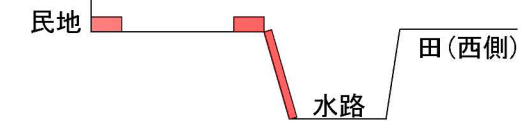

松尾御陵105号線

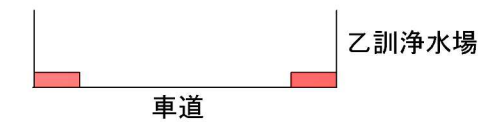


■ 施工箇所


工事名	道路除草作業 (西京土木みどり事務所管内)		
工事場所	西京土木みどり事務所管内		
図面名	平面図 (5)		
事業年度	令和8年度		
縮尺	図示	図面番号	5 / 17

京都市建設局土木管理部西京土木みどり事務所


平面図 (6)

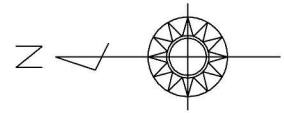

平面図 S=1/5000

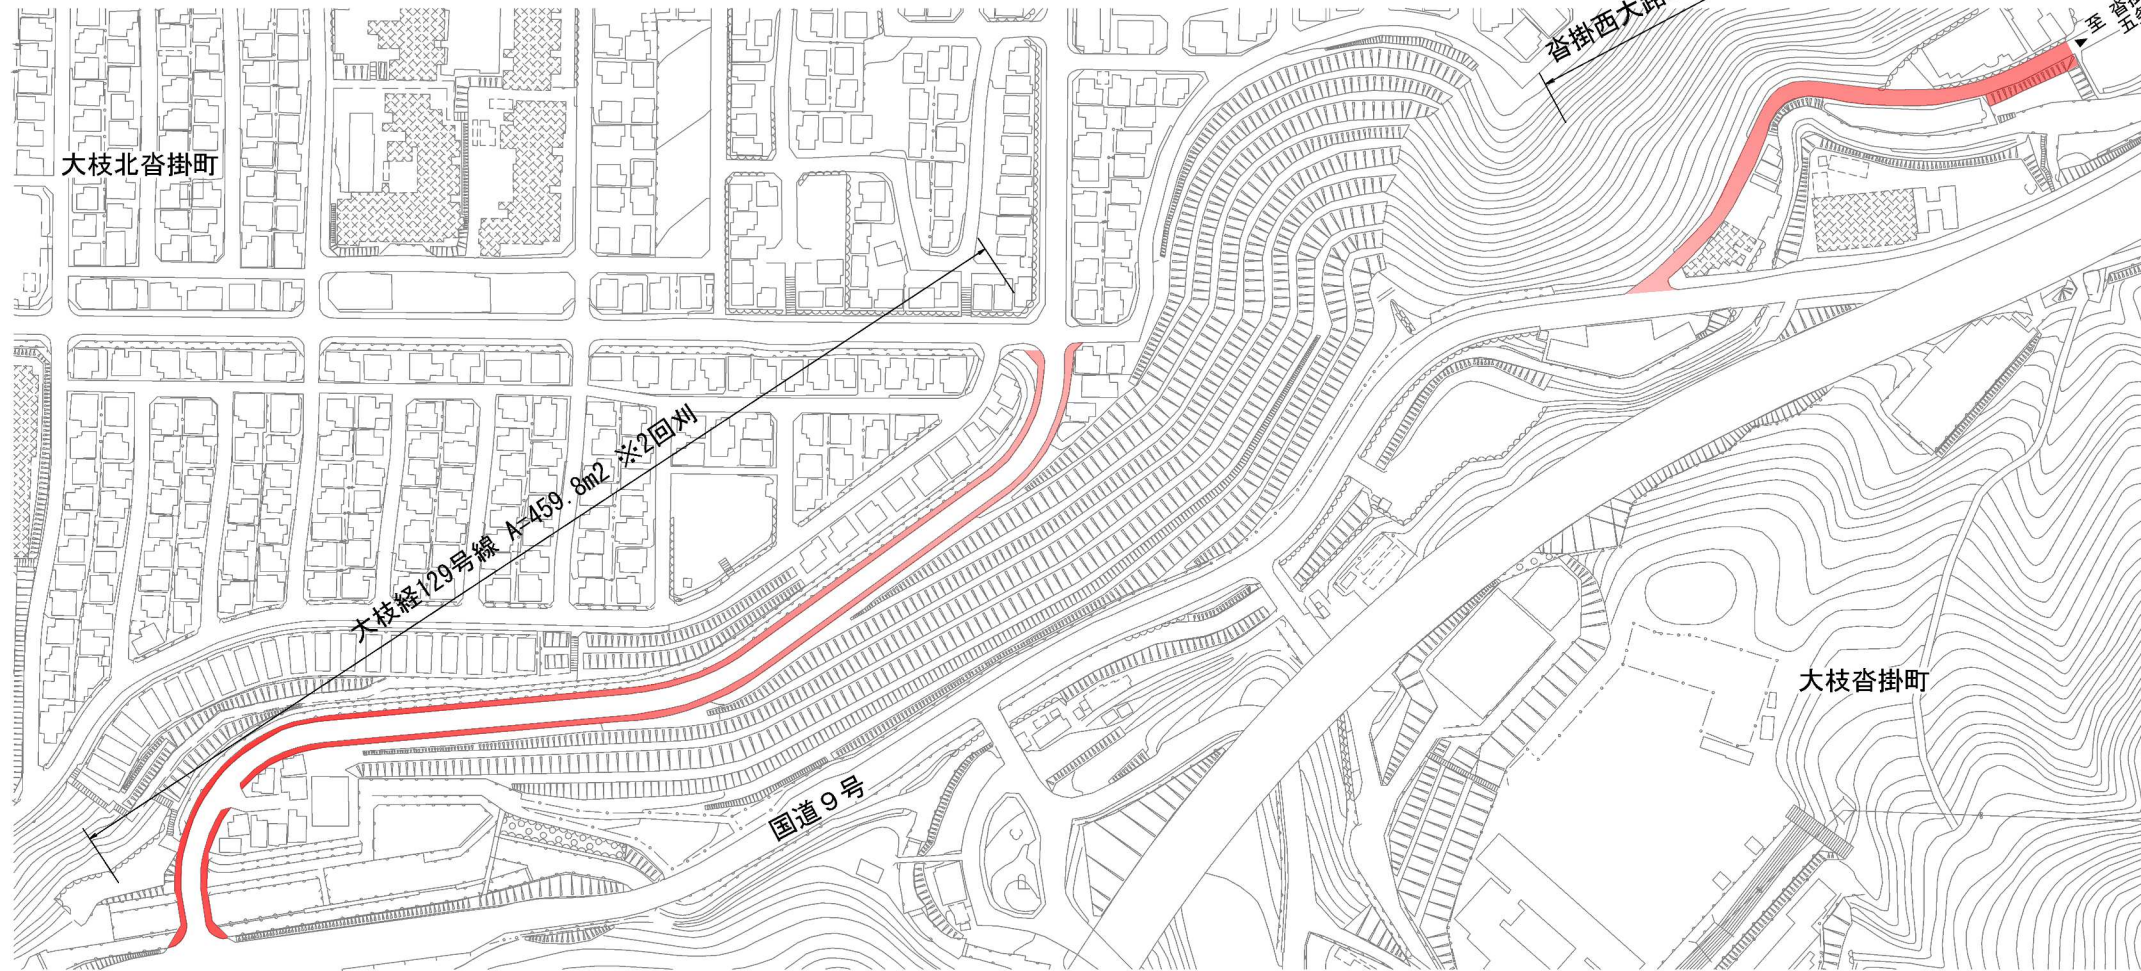


平面図 S=1/5000

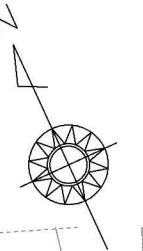

標準横断面図 ハスケール

沓掛西大路五条線③

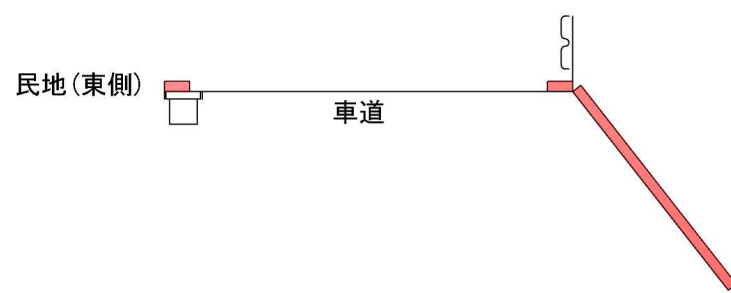

大枝経129号線



沓掛西大路五条線④



■ 施工箇所

工事名 道路除草作業 (西京土木みどり事務所管内)

工事場所 西京土木みどり事務所管内

図面名 平面図 (6)


事業年度 令和8年度

縮尺 図示 図面番号 6 / 17

京都市建設局土木管理部西京土木みどり事務所


平面図 (7)

平面図 S=1/2000

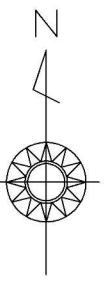


標準横断面図 ノスケール

大枝34号線

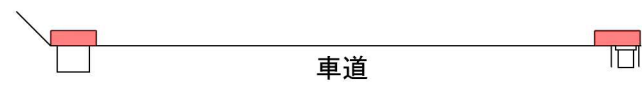


車道

大枝1号線

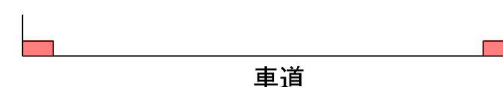

車道

大枝35号線

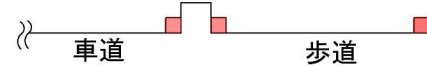

車道

歩道


■ 施工箇所

工事名	道路除草作業 (西京土木みどり事務所管内)		
工事場所	西京土木みどり事務所管内		
図面名	平面図 (7)		
事業年度	令和8年度		
縮尺	図示	図面番号	7 / 17
京都市建設局土木管理部西京土木みどり事務所			


平面図（8）



平面図 S=1/5000

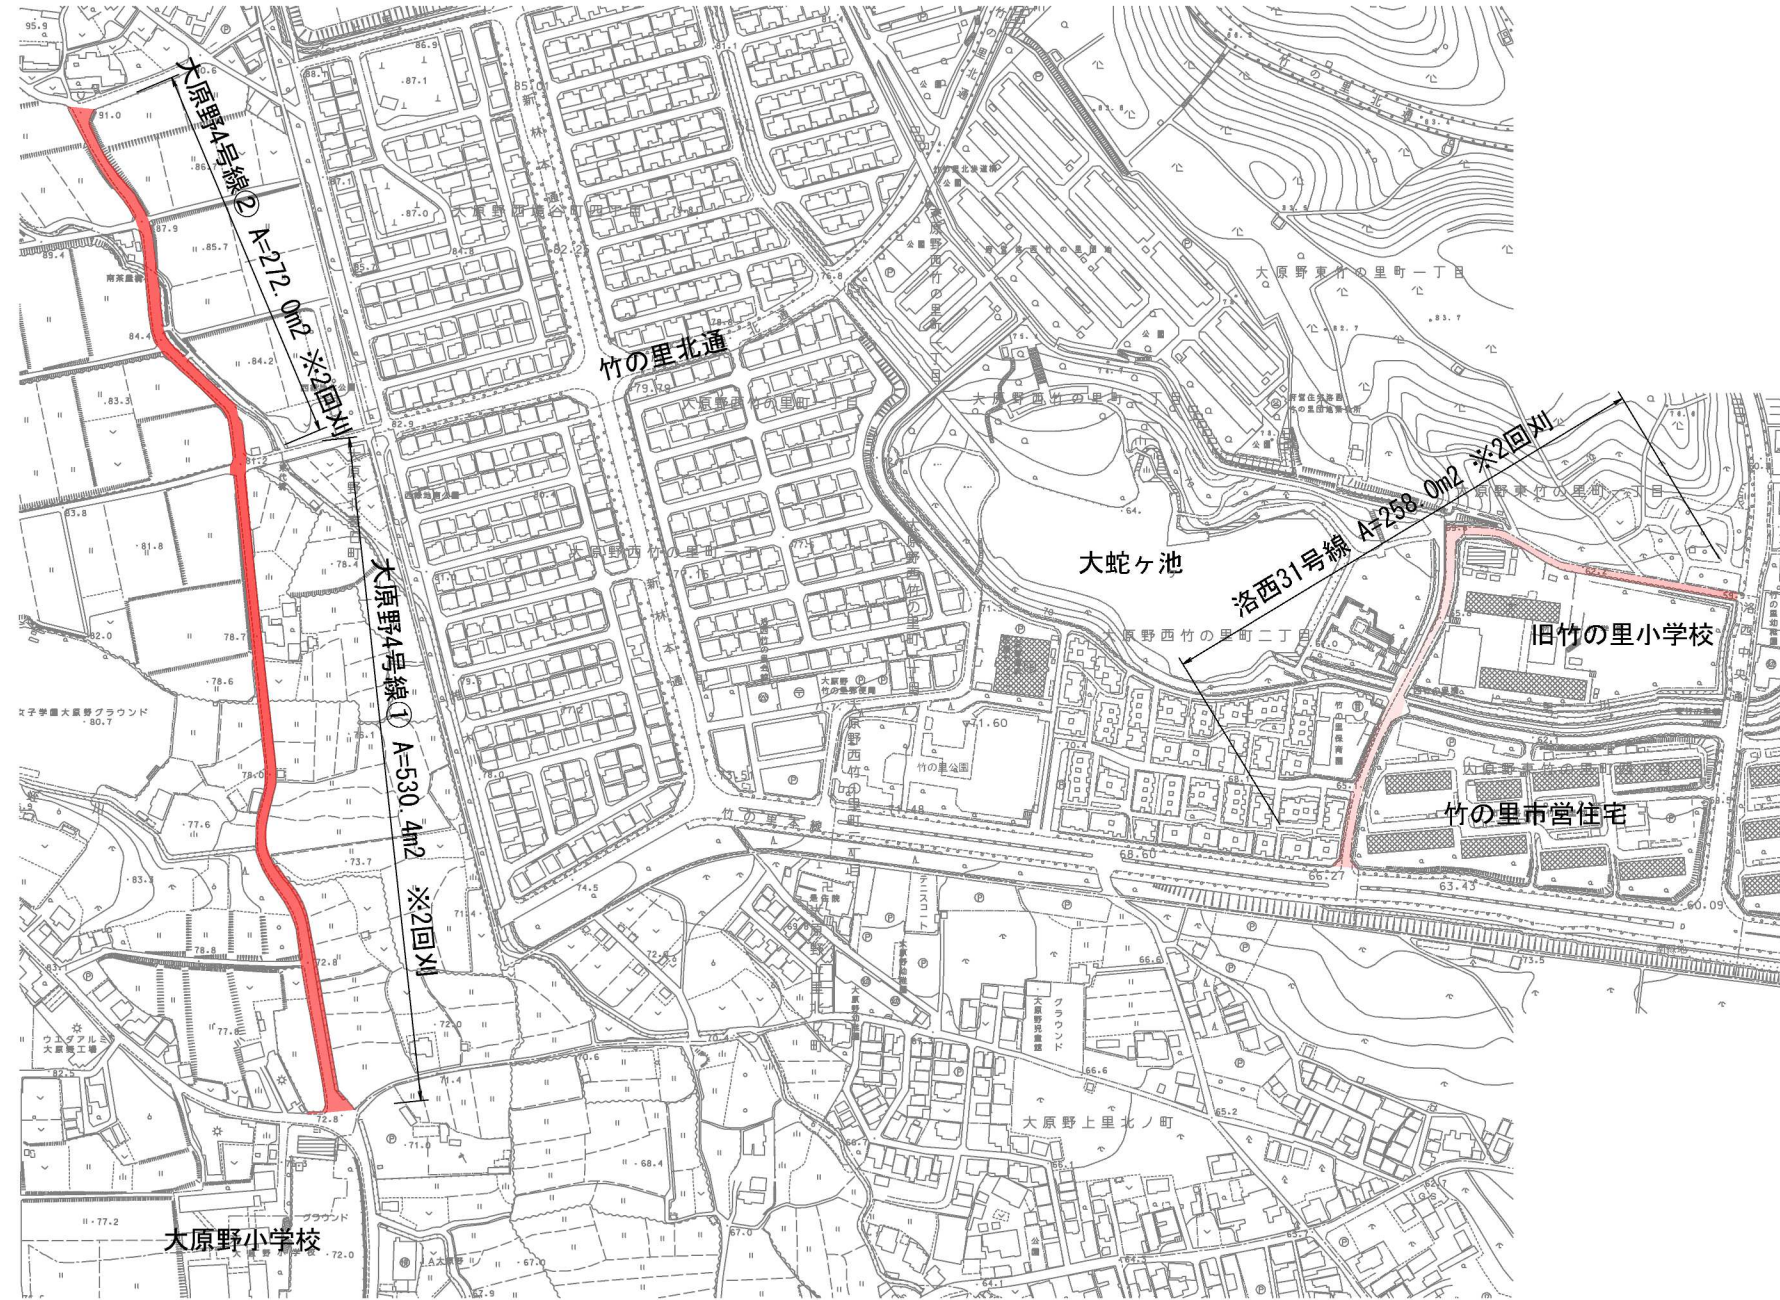



標準横断面図 ノスケール

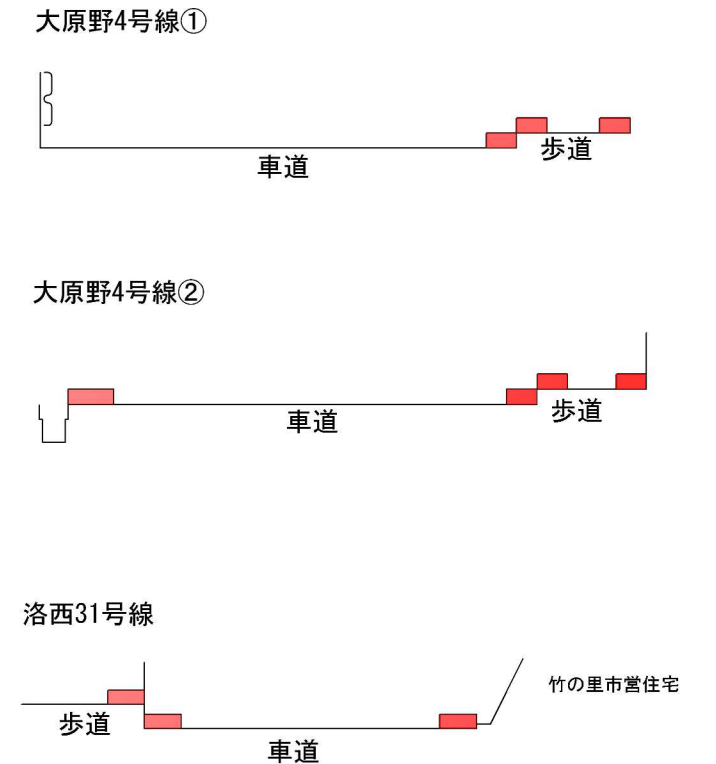

■ 施工箇所

工 事 名	道路除草作業（西京土木みどり事務所管内）		
工事場所	西京土木みどり事務所管内		
図 面 名	平面図（8）		
事業年度	令和8年度		
縮 尺	図示	図面番号	8 / 17

平面図 (9)
 平面図 S=1/5000

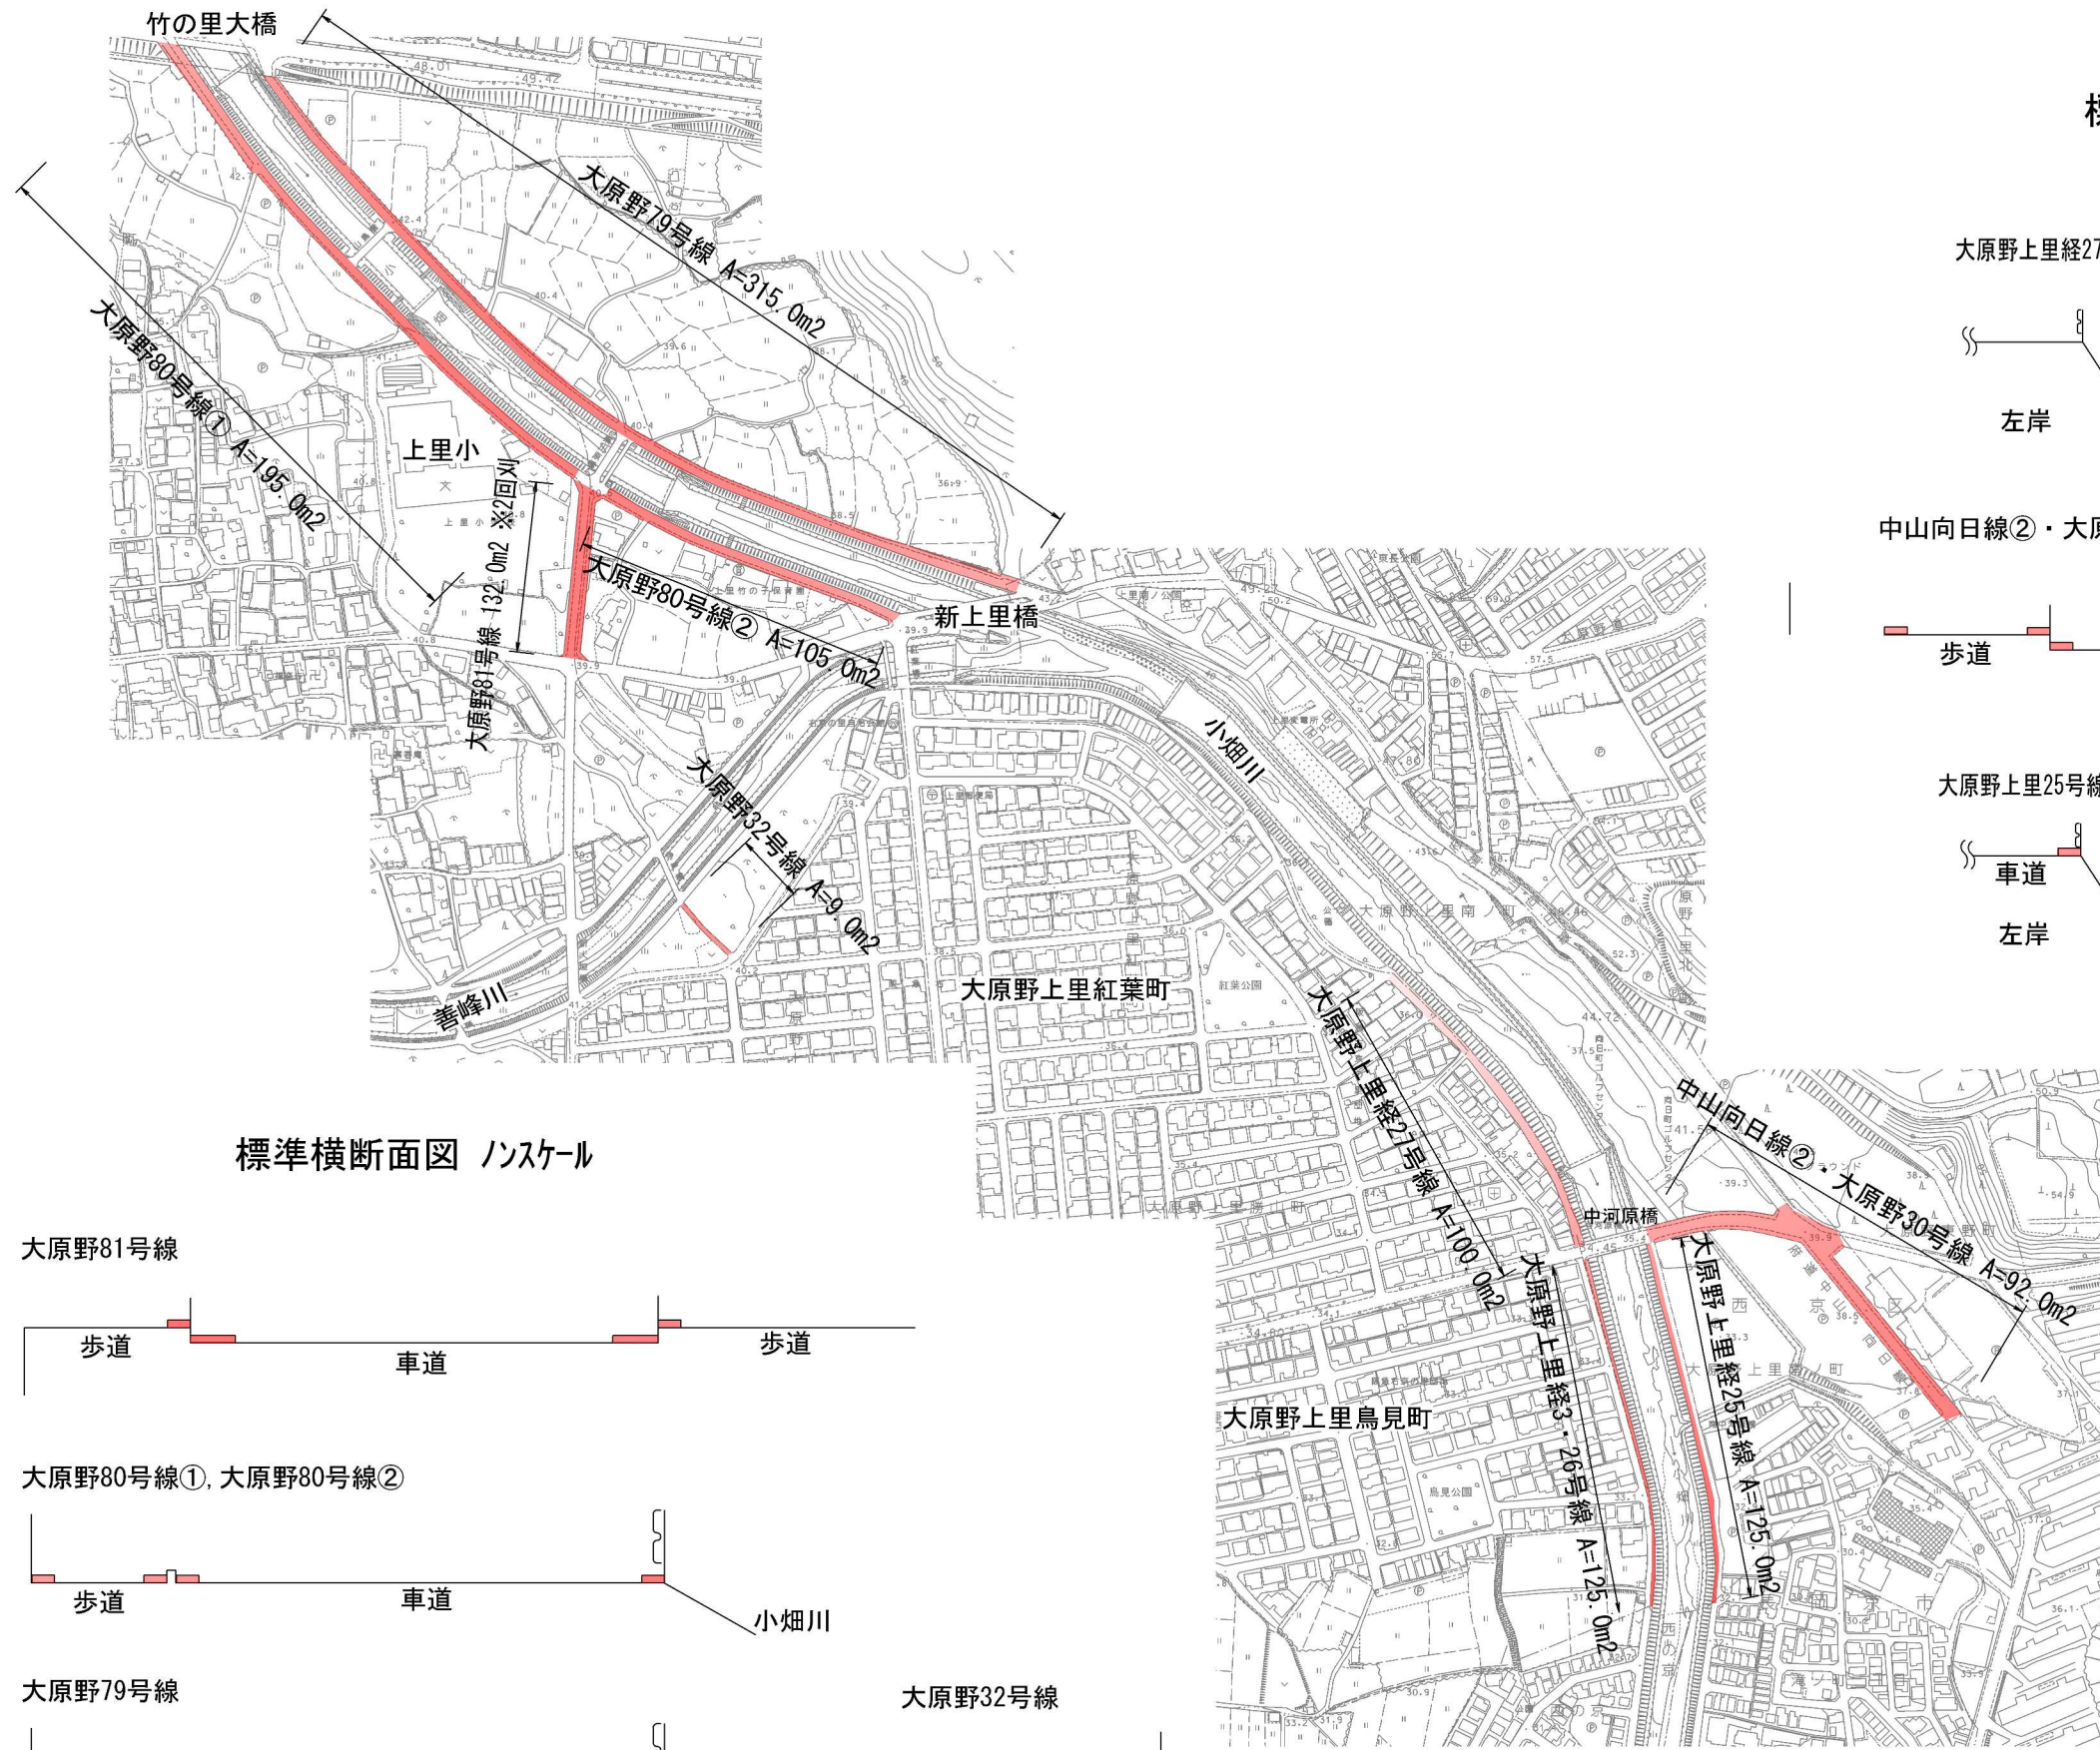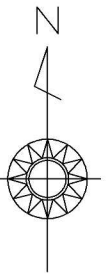

標準横断面図 ノスケール


大原野上里経27号線




中山向日線②・大原野30号線



大原野上里25号線

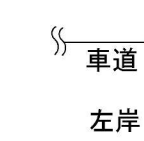

大原野上里経3・26号線

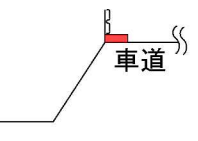

標準横断面図 ノスケール

大原野81号線




大原野80号線①, 大原野80号線②



大原野79号線



大原野32号線

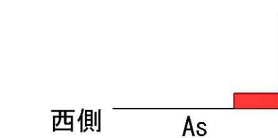


■ 施工箇所


工事名	道路除草作業 (西京土木みどり事務所管内)		
工事場所	西京土木みどり事務所管内		
図面名	平面図 (9)		
事業年度	令和8年度		
縮尺	図示	図面番号	9 / 17
京都市建設局土木管理部西京土木みどり事務所			

平面図 (10)


平面図 S=1/5000

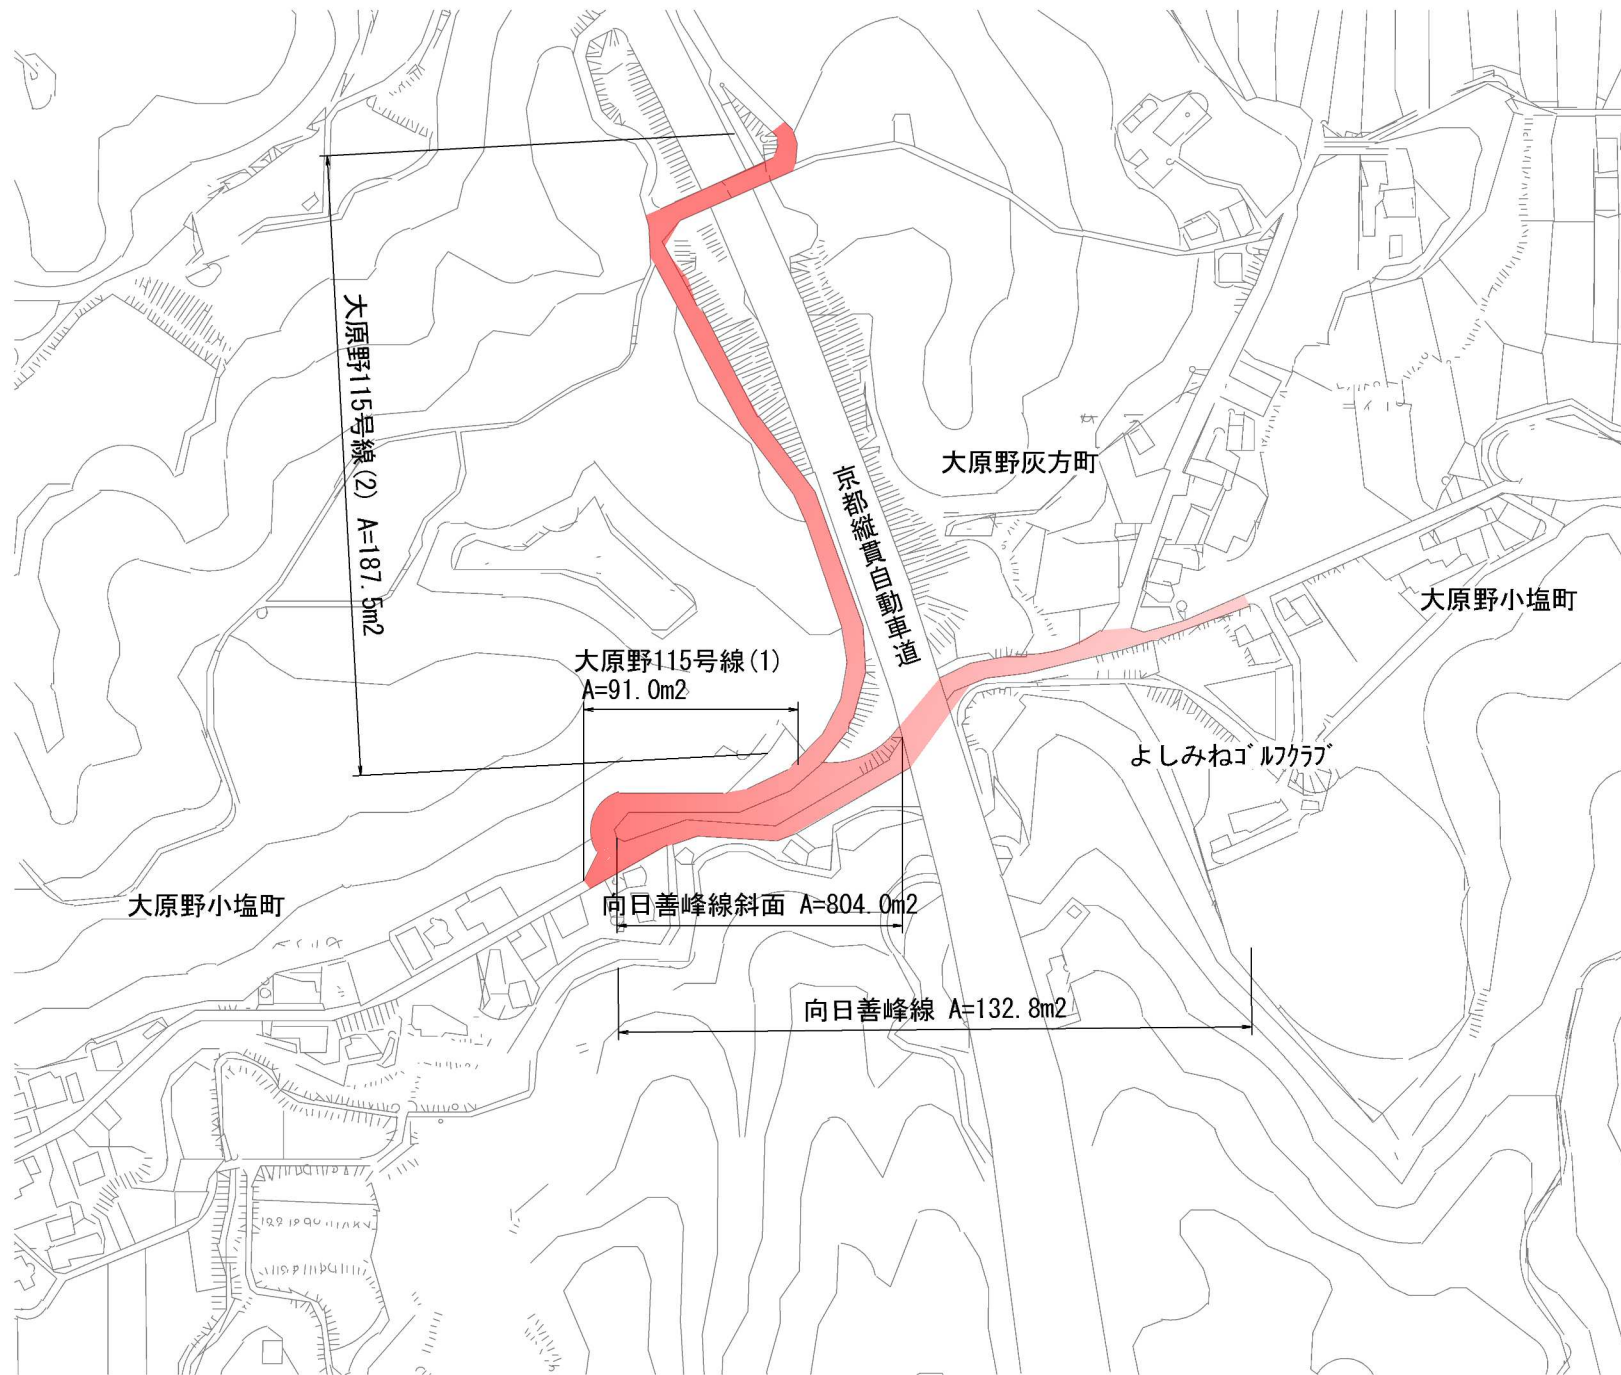

標準横断面図 ノスケール

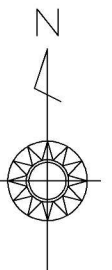

大原野115号線(1)

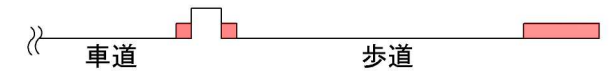


大原野115号線(2)



向日善峰線



向日善峰線斜面

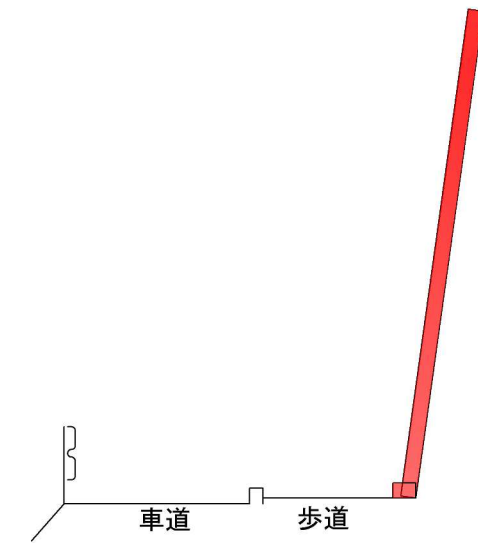


■ 施工箇所


工事名	道路除草作業 (西京土木みどり事務所管内)		
工事場所	西京土木みどり事務所管内		
図面名	平面図 (10)		
事業年度	令和8年度		
縮尺	図示	図面番号	10 / 17
京都市建設局土木管理部西京土木みどり事務所			

平面図 (1 1)


平面図 S=1/5000

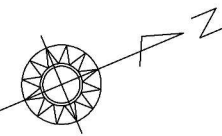

平面図 S=1/2500

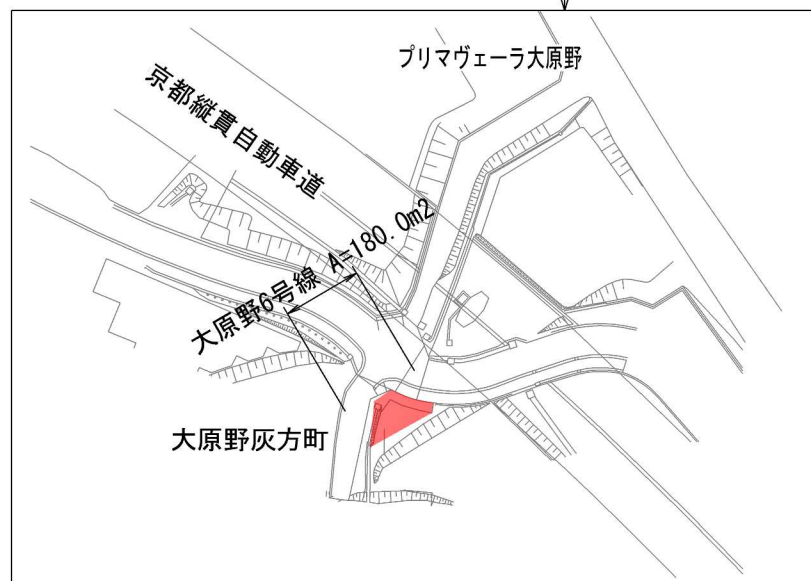

標準横断面図 ノンスケール

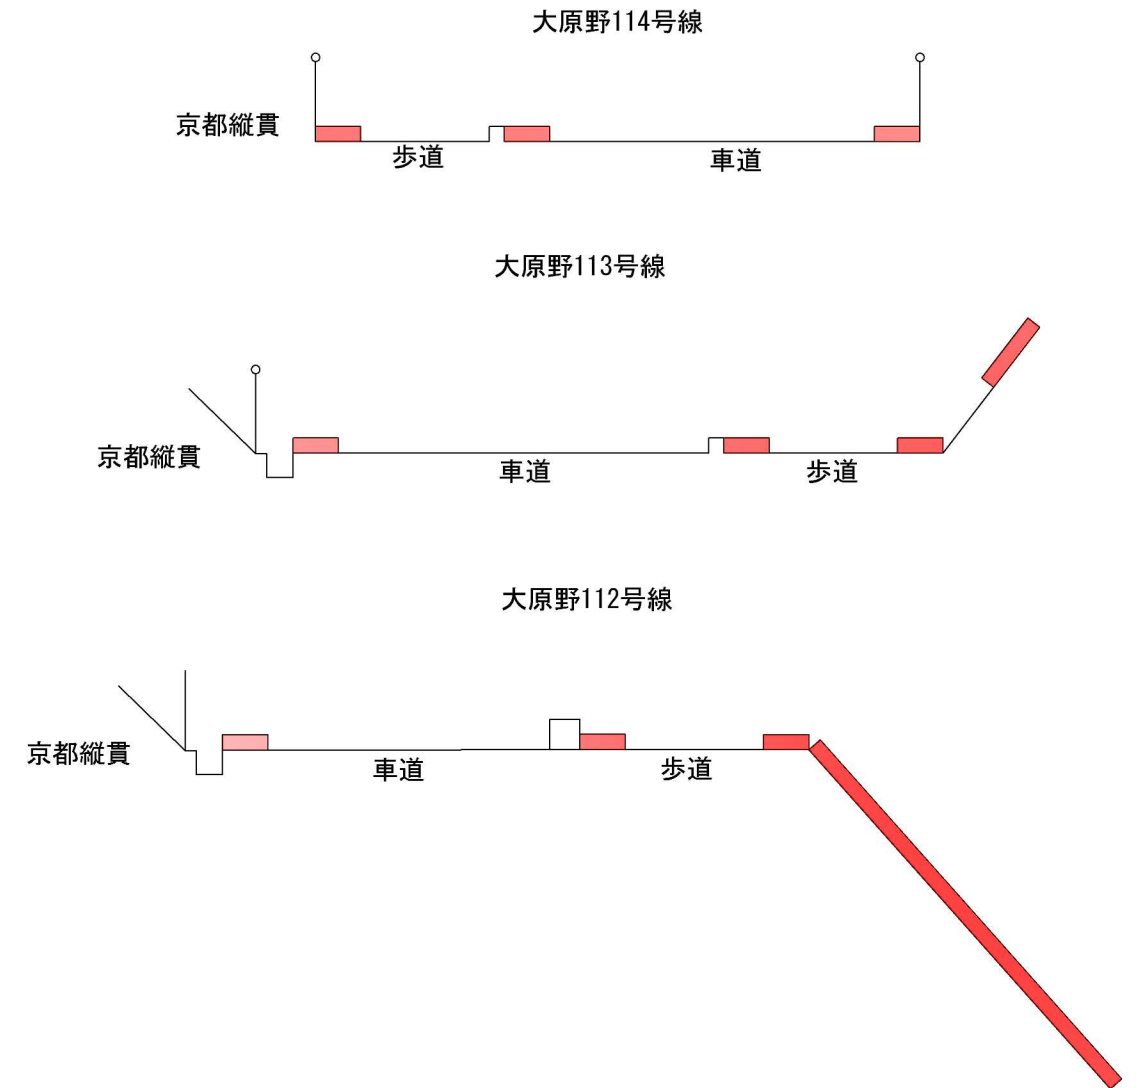

標準横断面図 ノンスケール

大原野6号線





■ 施工箇所


工 事 名	道路除草作業 (西京土木みどり事務所管内)		
工事場所	西京土木みどり事務所管内		
図 面 名	平面図 (1 1)		
事業年度	令和 8 年度		
縮 尺	図 示	図面番号	1 1 / 1 7
京都市建設局土木管理部西京土木みどり事務所			

平面図 (12)

平面図 S=1/4500

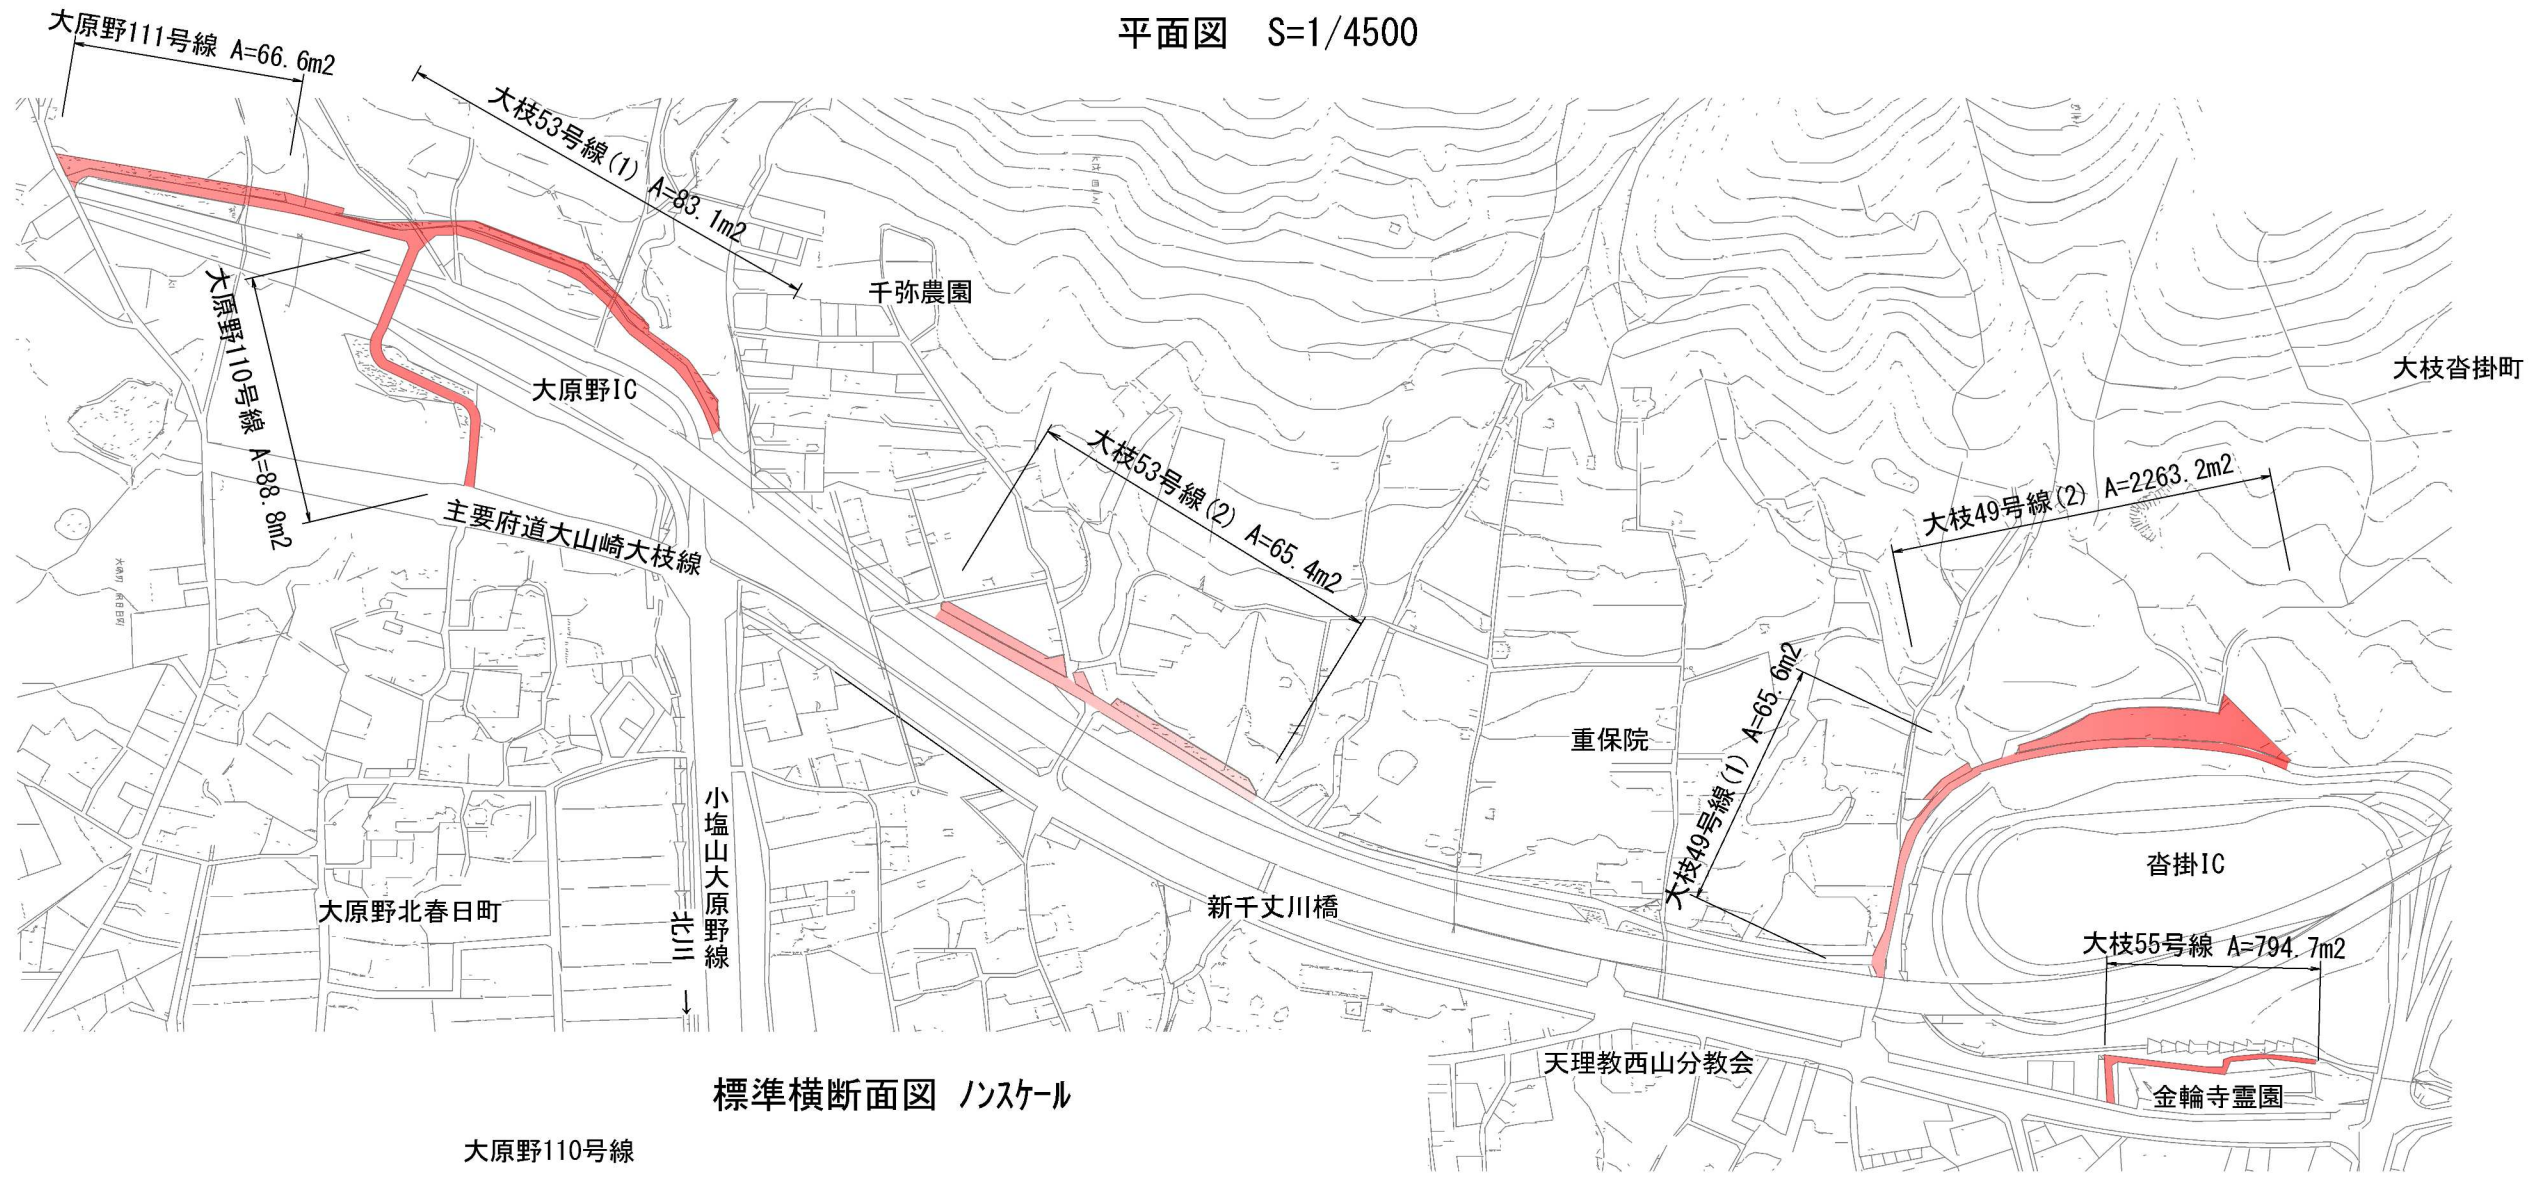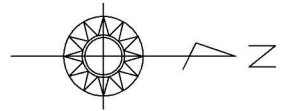


標準横断面図 ノンスケール

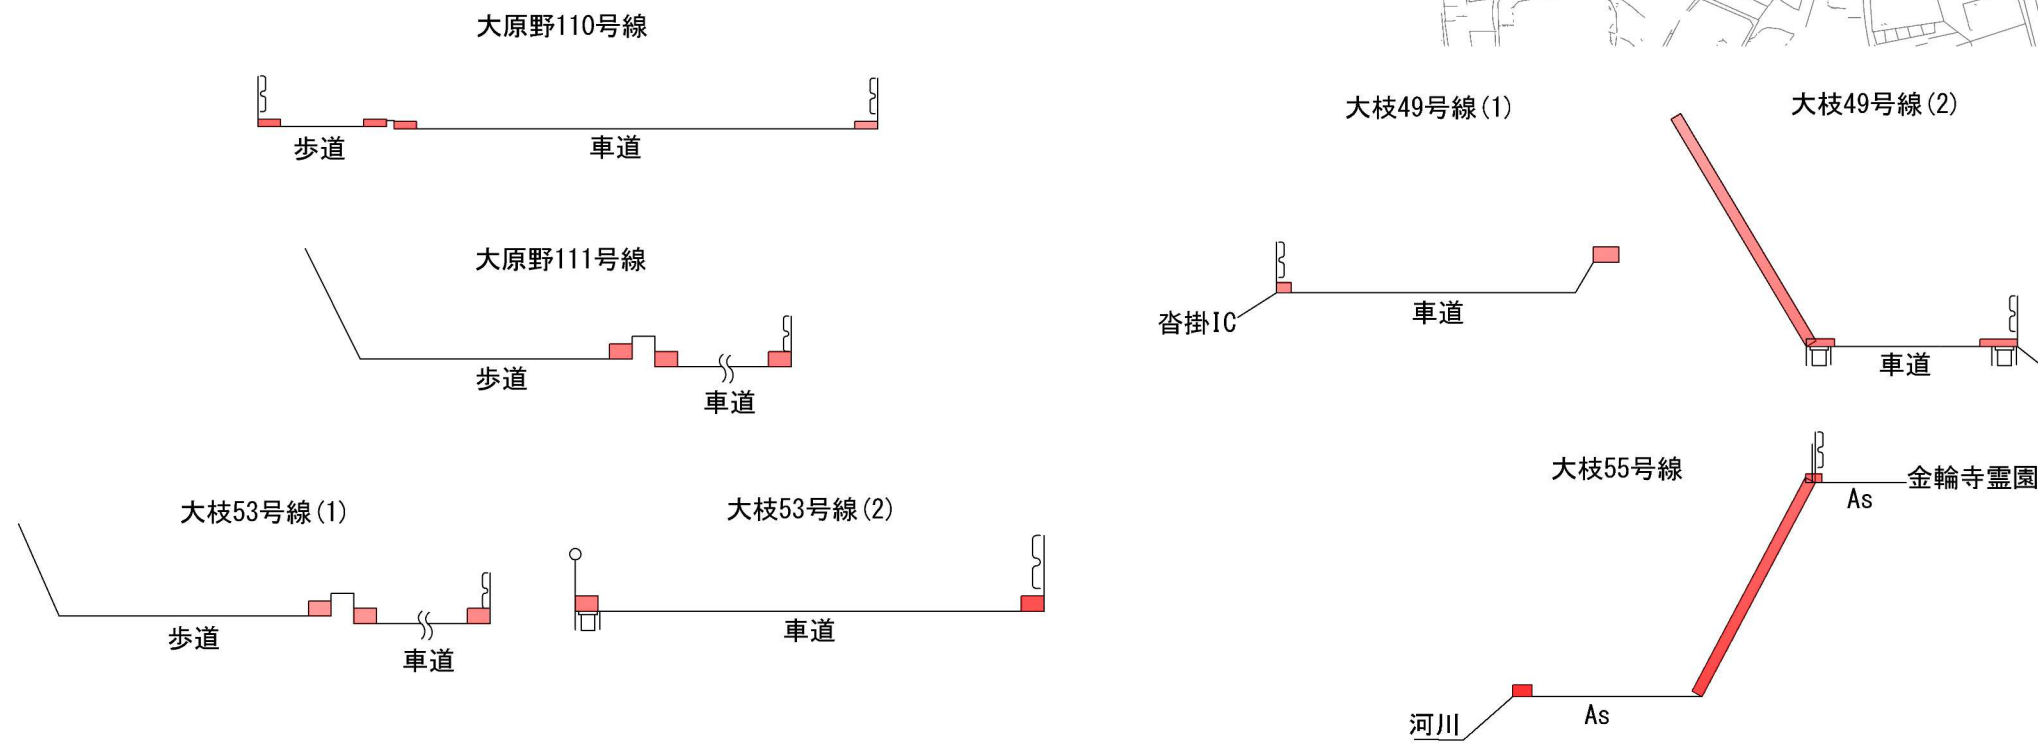

■ 施工箇所

工事名	道路除草作業 (西京土木みどり事務所管内)		
工事場所	西京土木みどり事務所管内		
図面名	平面図 (12)		
事業年度	令和8年度		
縮尺	図示	図面番号	12 / 17
京都市建設局土木管理部西京土木みどり事務所			

平面図 (1 3)

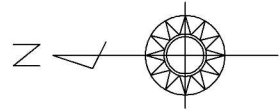

平面図 S=1/2500




平面図 S=1/2500



標準横断面図 ノスケール

宇多野嵐山山田線①

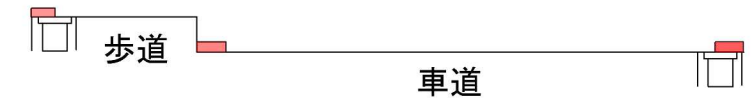


標準横断面図 ノスケール

松尾嵐山経42号線・43号線

■ 施工箇所

工事名	道路除草作業 (西京土木みどり事務所管内)		
工事場所	西京土木みどり事務所管内		
図面名	平面図 (1 3)		
事業年度	令和 8 年度		
縮尺	図示	図面番号	1 3 / 1 7
京都市建設局土木管理部西京土木みどり事務所			


平面図 (14)

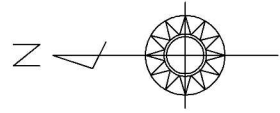

平面図 S=1/2500

宇多野嵐山山田線② A=630.0m²

宇多野嵐山山田線(歩道橋下)
A=80.0m² ※2回刈

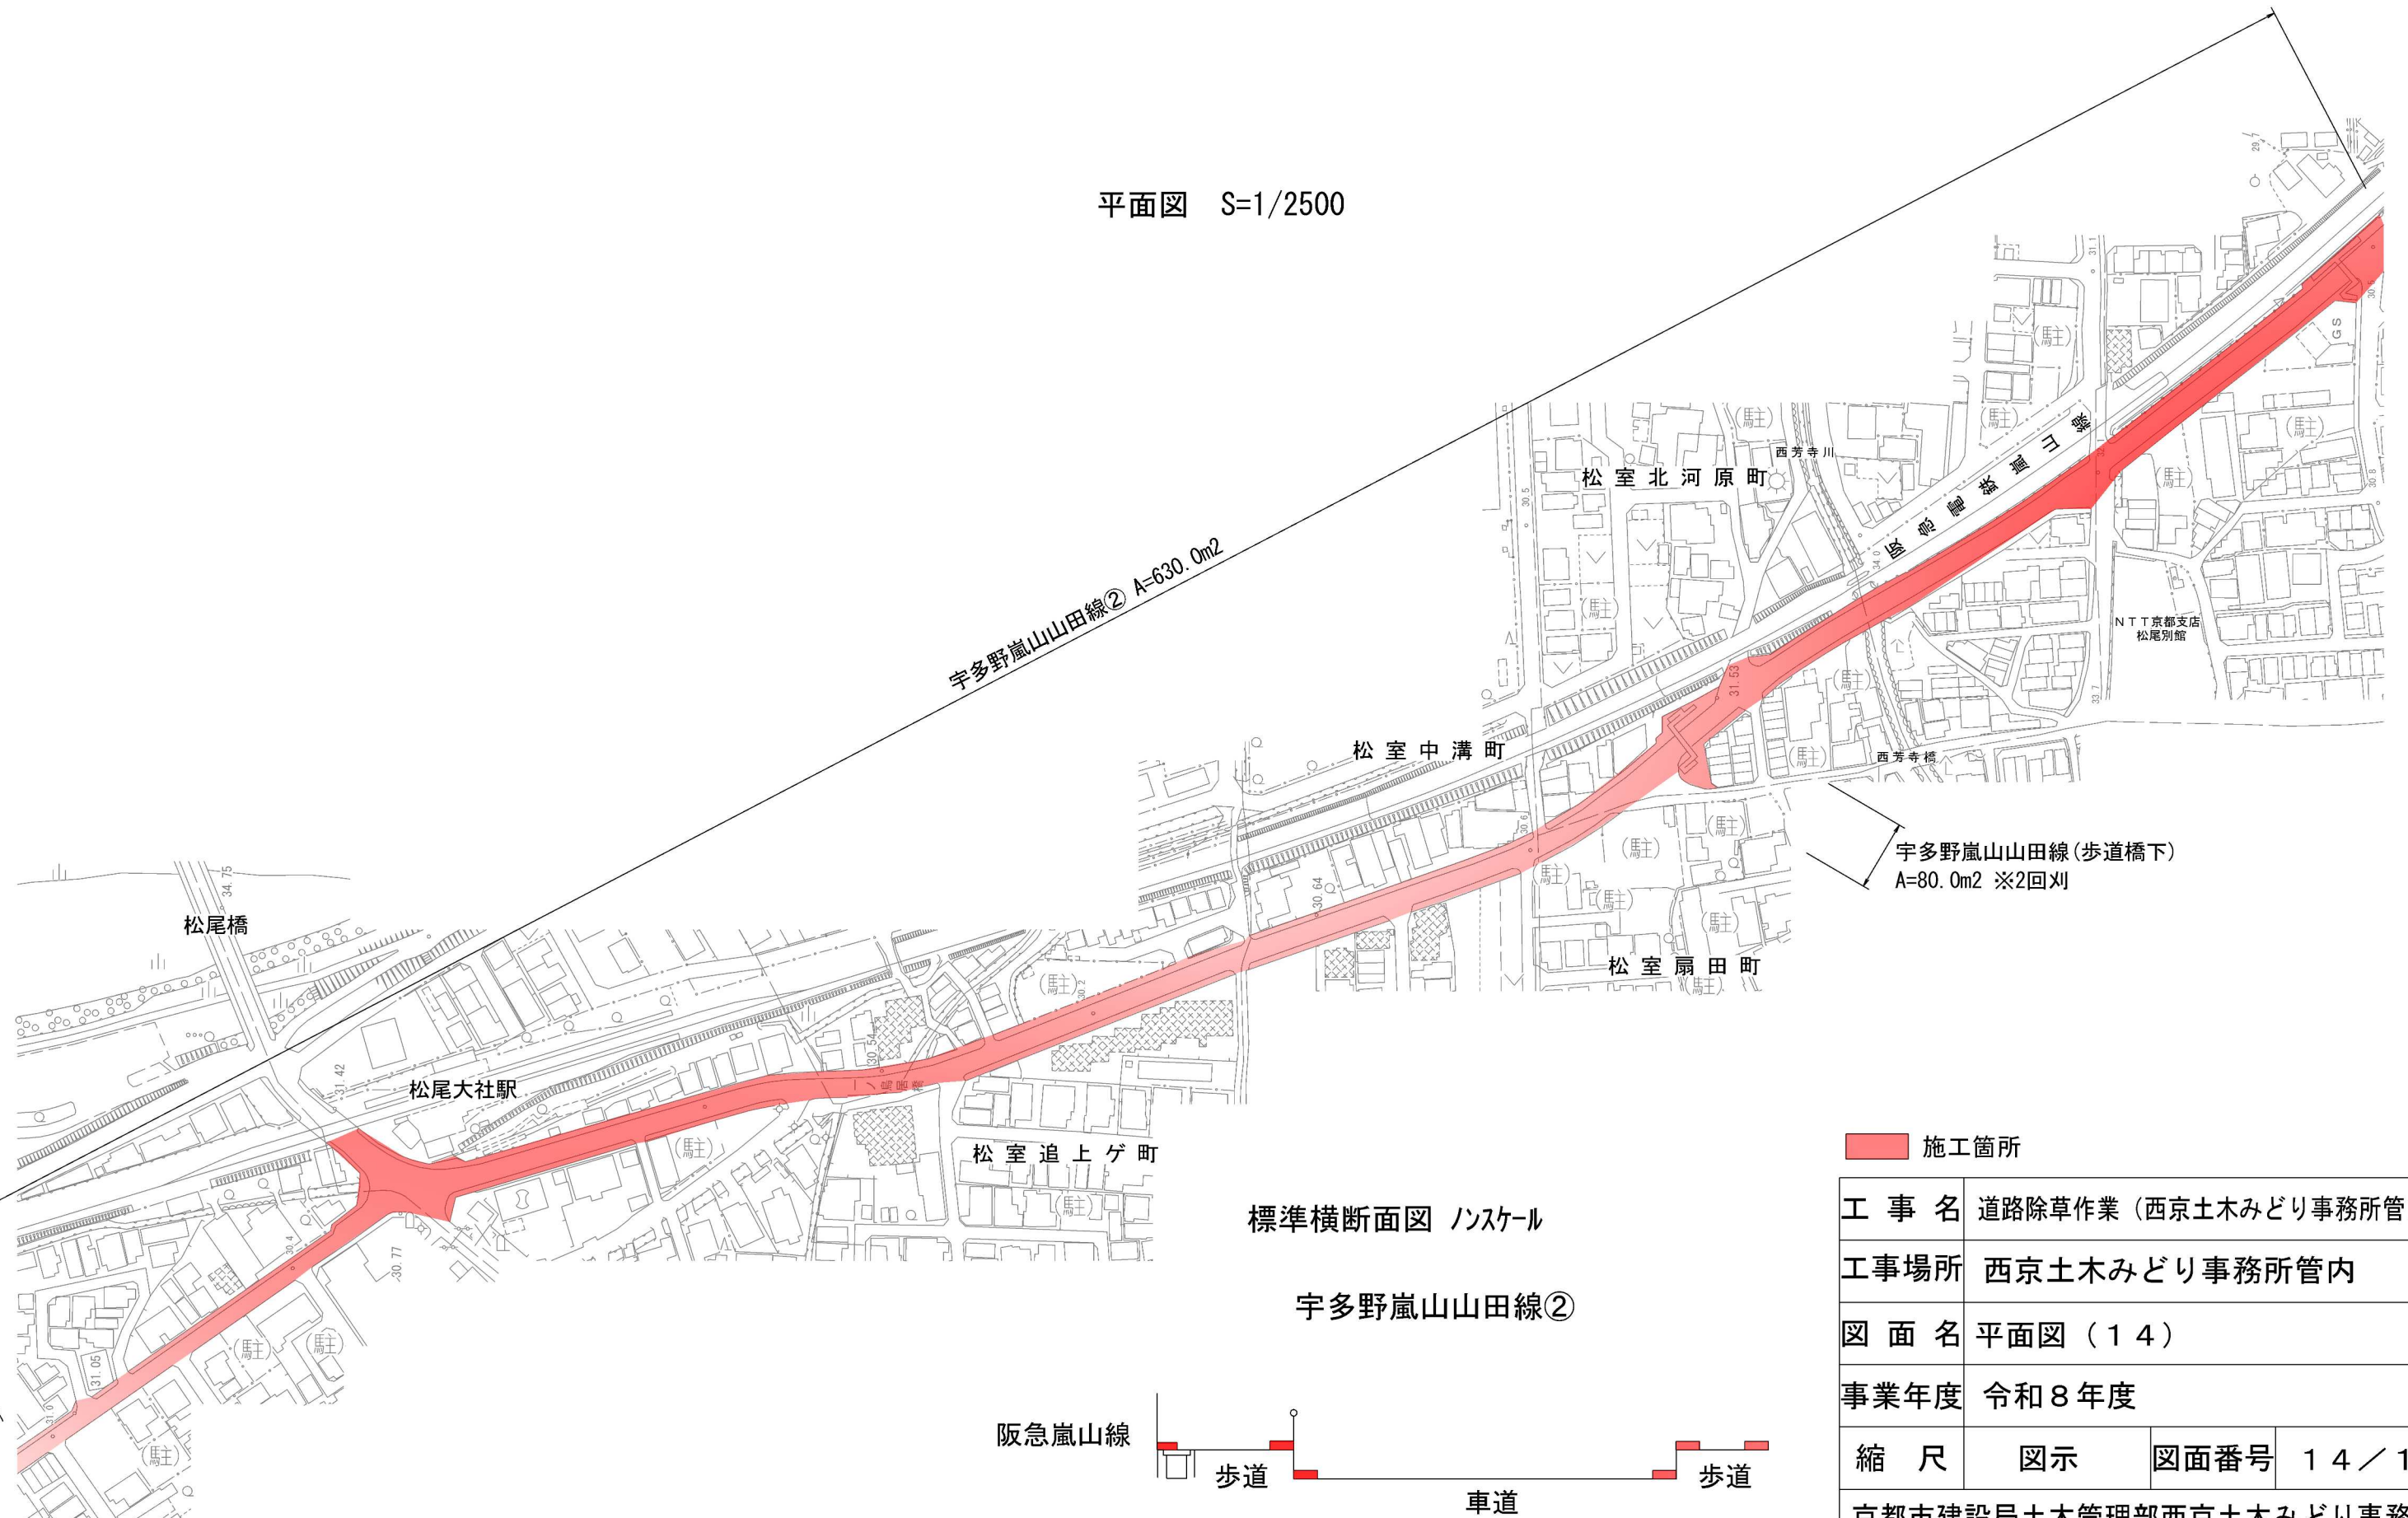

標準横断面図 ノスケール

宇多野嵐山山田線②


阪急嵐山線




■ 施工箇所

工 事 名	道路除草作業 (西京土木みどり事務所管内)		
工事場所	西京土木みどり事務所管内		
図 面 名	平面図 (14)		
事業年度	令和8年度		
縮 尺	図示	図面番号	14 / 17
京都市建設局土木管理部西京土木みどり事務所			


平面図 (15)

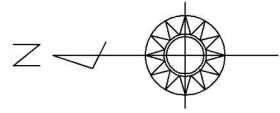

平面図 S=1/2500

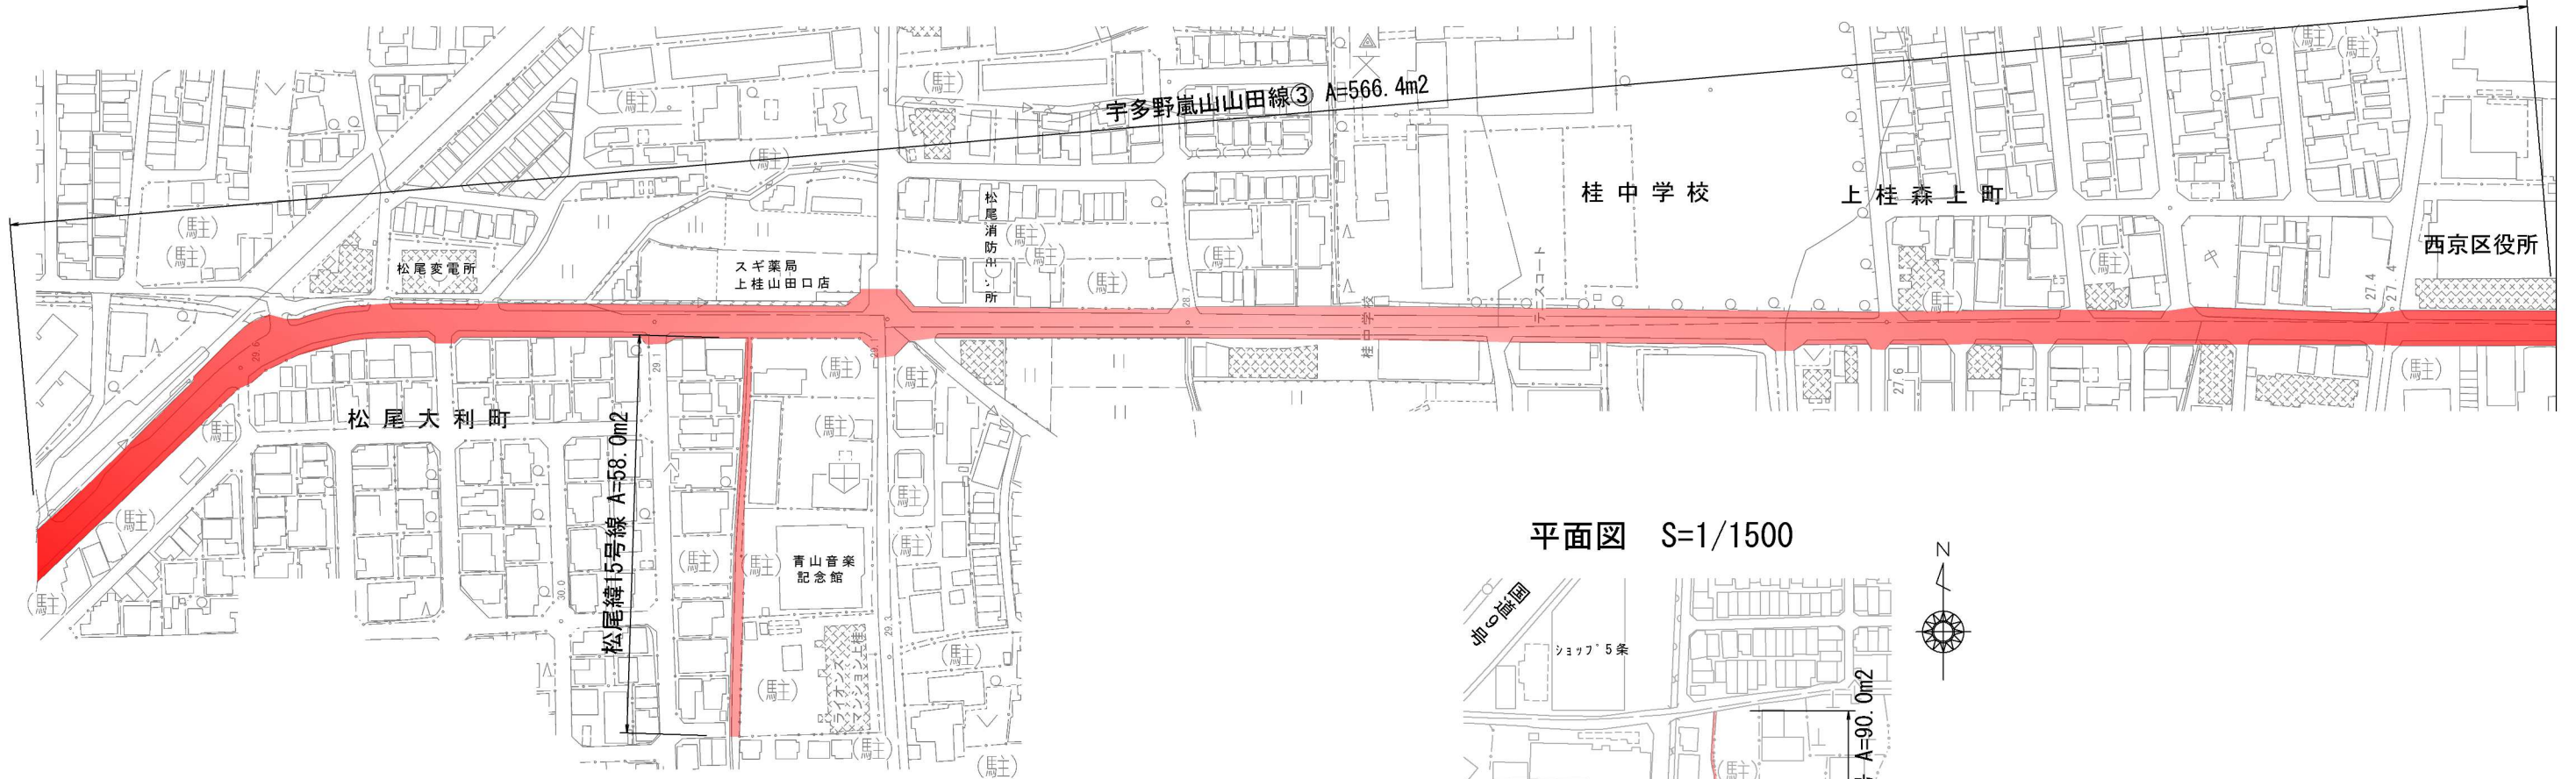

平面図 S=1/1500

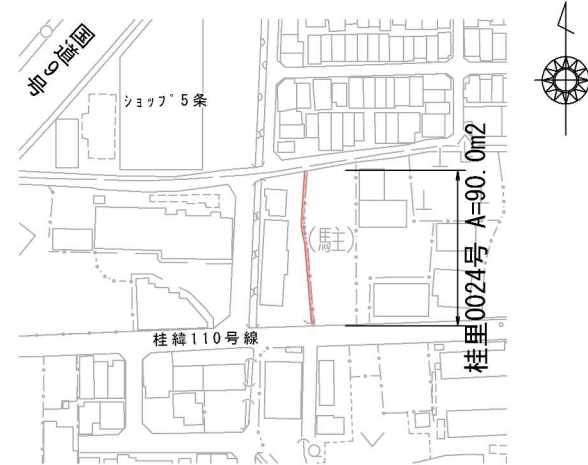


標準横断面図 ノスケール


宇多野嵐山山田線③



松尾緯15号線

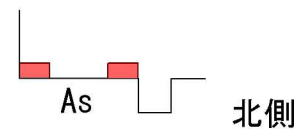

桂里0024号

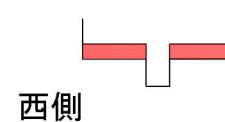


■ 施工箇所


工事名	道路除草作業 (西京土木みどり事務所管内)		
工事場所	西京土木みどり事務所管内		
図面名	平面図 (15)		
事業年度	令和8年度		
縮尺	図示	図面番号	15 / 17
京都市建設局土木管理部西京土木みどり事務所			

平面図 (16)

平面図 S=1/5000

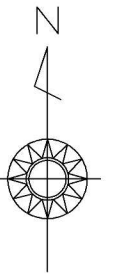

標準横断面図 ノンスケール


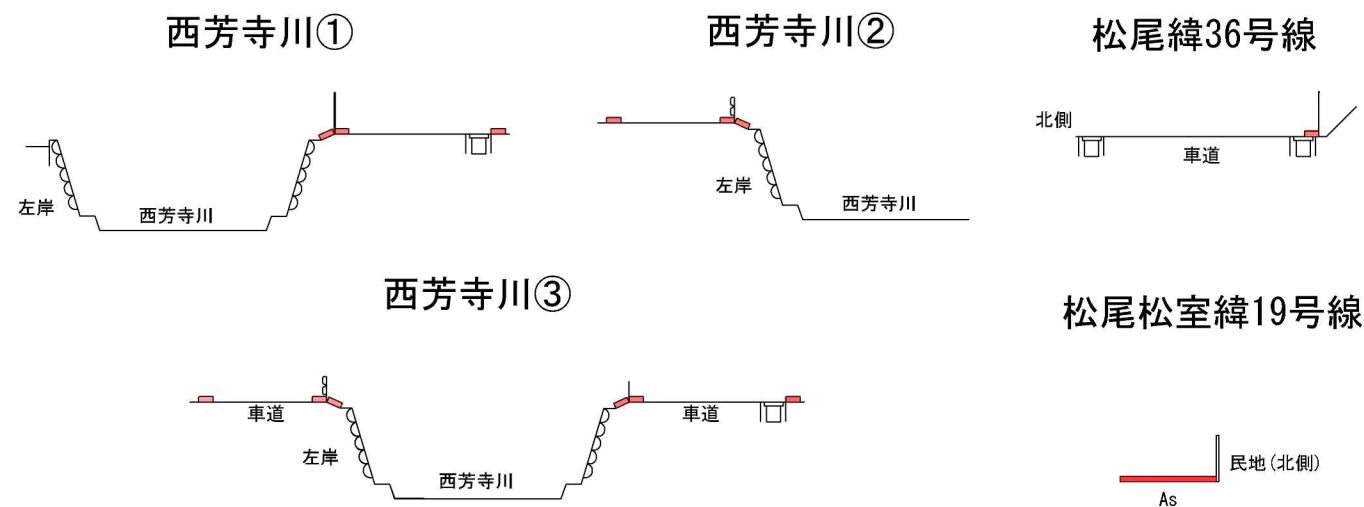


■ 施工箇所

工事名	道路除草作業 (西京土木みどり事務所管内)		
工事場所	西京土木みどり事務所管内		
図面名	平面図 (16)		
事業年度	令和8年度		
縮尺	図示	図面番号	16 / 17
京都市建設局土木管理部西京土木みどり事務所			


平面図 (17)

平面図 S=1/2500

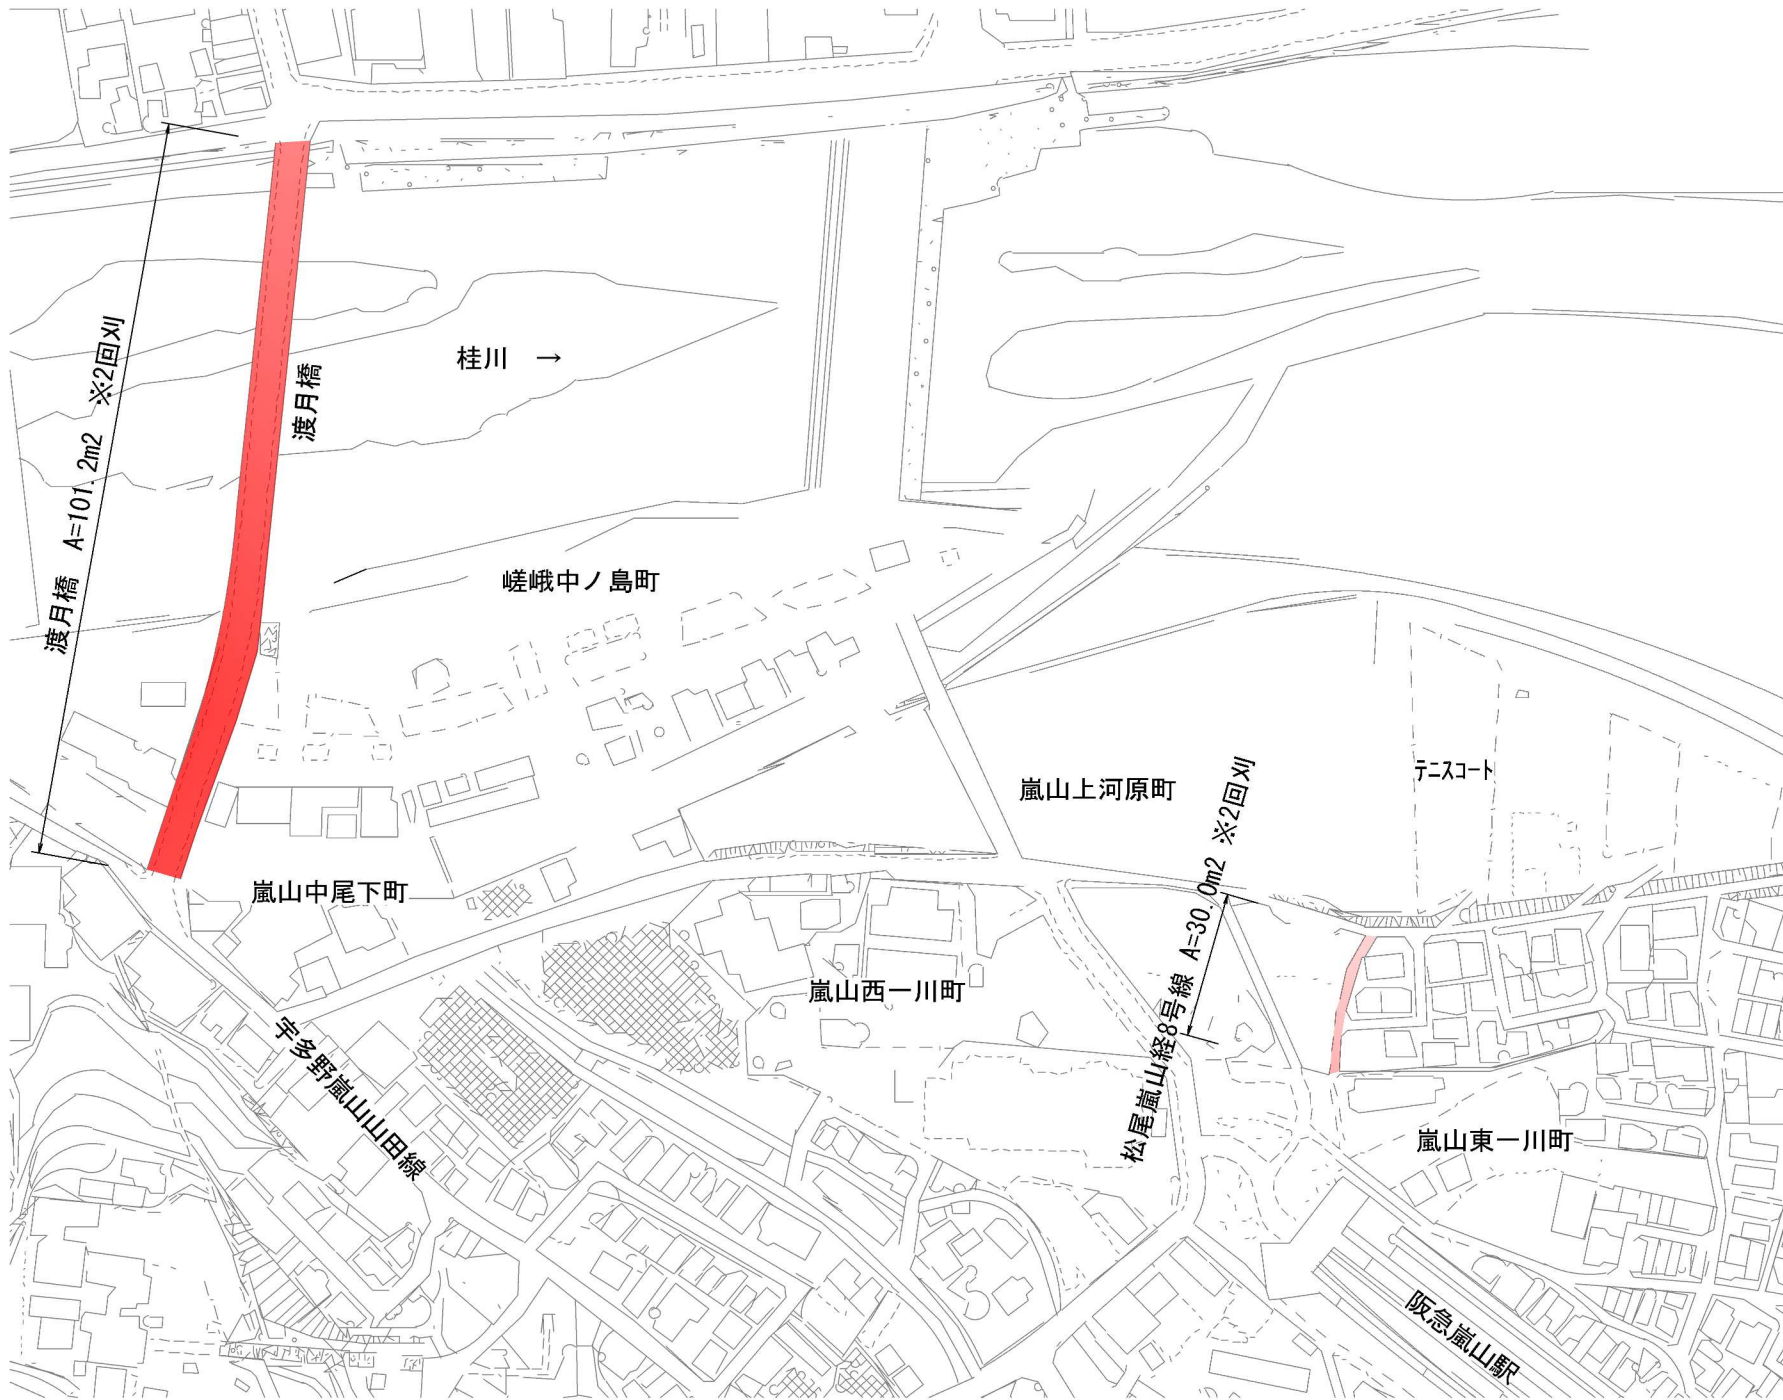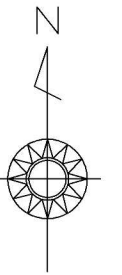

標準横断面図 ハンズケール

渡月橋

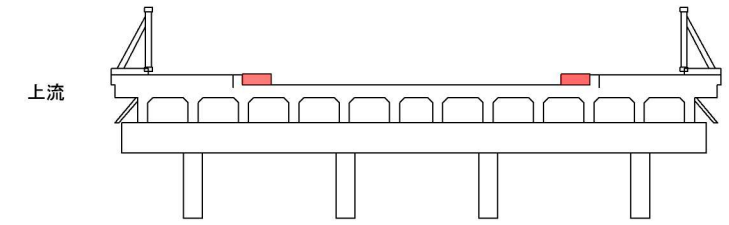

松尾嵐山経8号線



■ 施工箇所

工事名	道路除草作業 (西京土木みどり事務所管内)		
工事場所	西京土木みどり事務所管内		
図面名	平面図 (17)		
事業年度	令和8年度		
縮尺	図示	図面番号	17 / 17
京都市建設局土木管理部西京土木みどり事務所			