



構造図

プレキャストL形側溝 (京都市型2号・A種)


A-A断面図 S=1/20

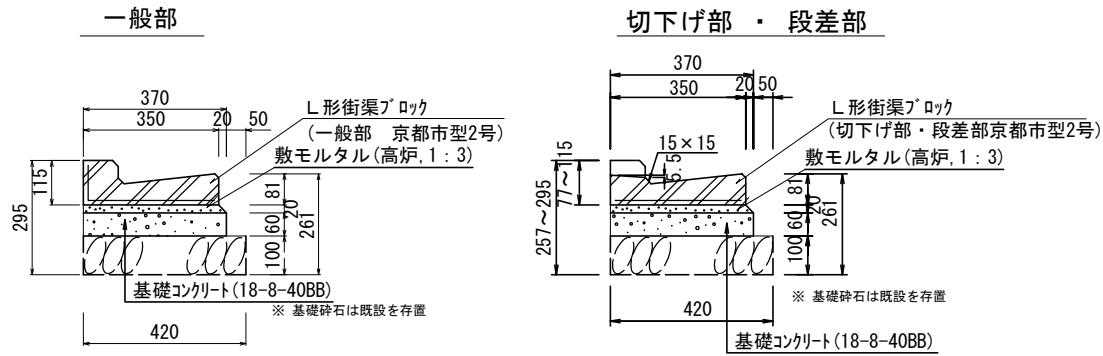

平面図 S=1/30

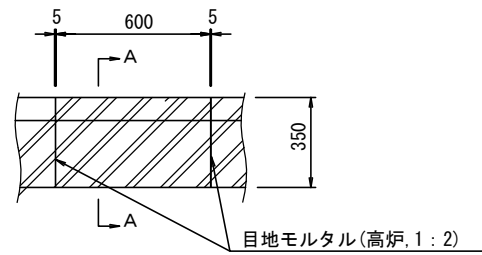


側面図 S=1/30

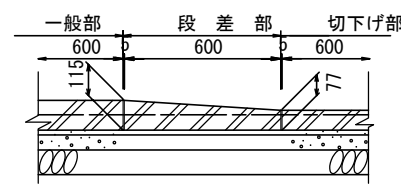


プレキャストL形側溝 参考材料表 (10m当たり)

型枠 (m ²)	生コンクリート (m ³)	敷モルタル (m ³)	目地モルタル (m ³)	L形側溝 (枚)
1.2	0.22	0.072	0.002	16.5

アスファルト舗装 S=1:20

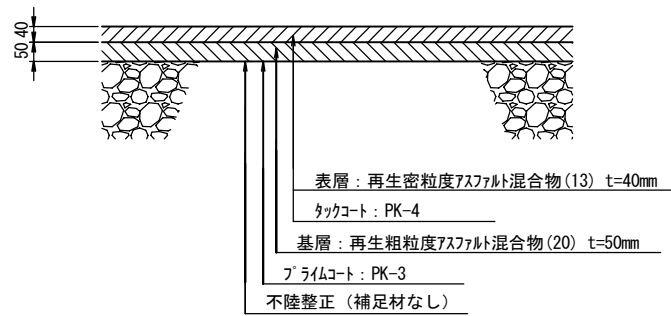

土間コンクリート
(開発区域内擦り付け) S=1:20

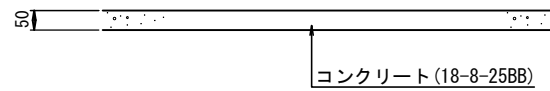


土間コンクリート 参考材料表


種別	規格	単位	数量
コンクリート	18-8-25BB	m ³	5.0

雨水樹蓋改修・雨水樹


平面図 S=1/20

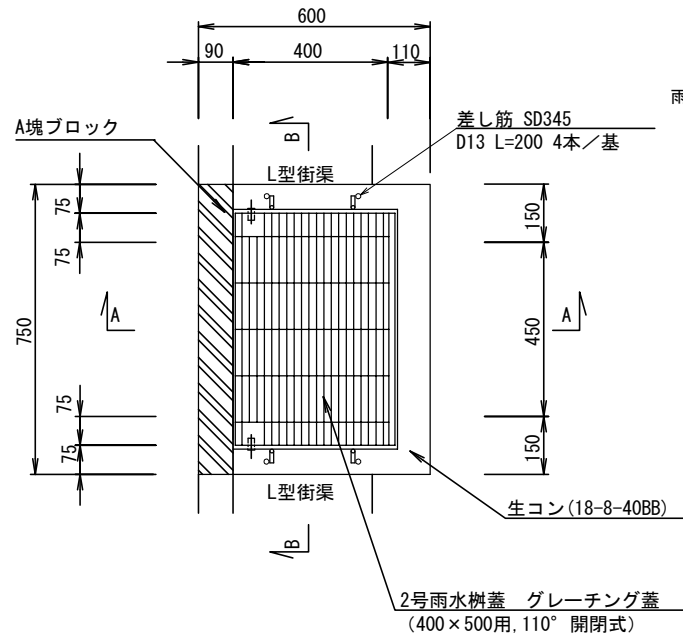

A-A断面 S=1/20

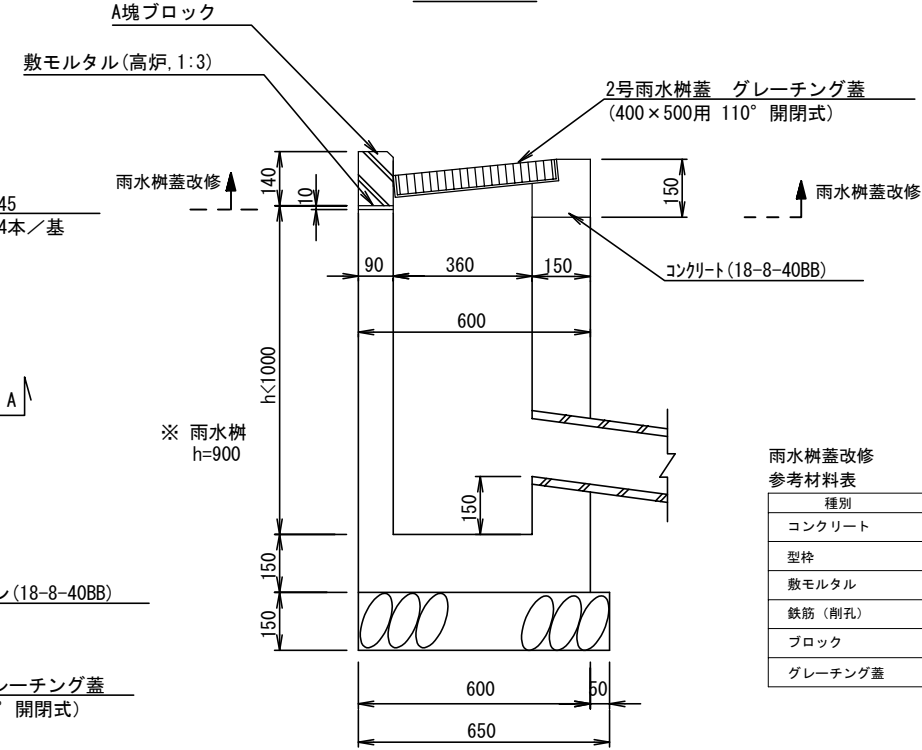

B-B断面 S=1/20

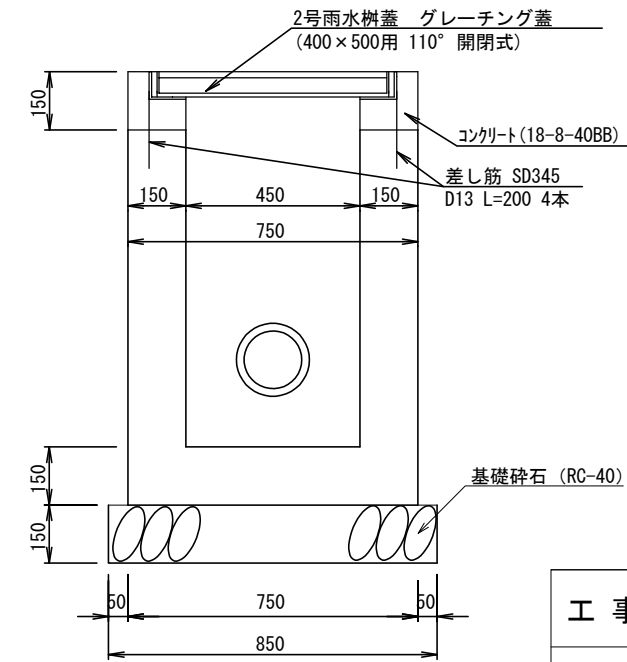

雨水樹蓋改修 参考材料表

種別	規格	単位	数量
コンクリート	18-8-40BB	m ³	0.20
型枠		m ²	3.1
敷モルタル	高炉, 1:3	m ³	0.007
鉄筋 (削孔)	SD345 D13 L=200	t (本)	0.008 (40)
ブロック	A塊ブロック	個	10
グレーチング蓋	400×500(110°開閉) T-25 細目 滑止め, ゴムなし	組	10

雨水樹 参考材料表

種別	規格	単位	数量
コンクリート	18-8-40BB	m ³	3.5
型枠		m ²	46.3
敷モルタル	高炉, 1:3	m ³	0.007
鉄筋	SD345 D13 L=200	t	0.008
ブロック	A塊ブロック	個	10
グレーチング蓋	400×500(110°開閉) T-25 細目 滑止め, ゴムなし	組	10
基礎砕石	RC-40 (t=150)	m ²	5.5

工事名	道路整備工事 (西ノ京経47号線他)		
工事場所	京都市中京区西ノ京北小路町地内		
図面名	構造図		
事業年度	令和8年度		
縮尺	図示	図面番号	2 / 2