


# 平面図 (1工区)

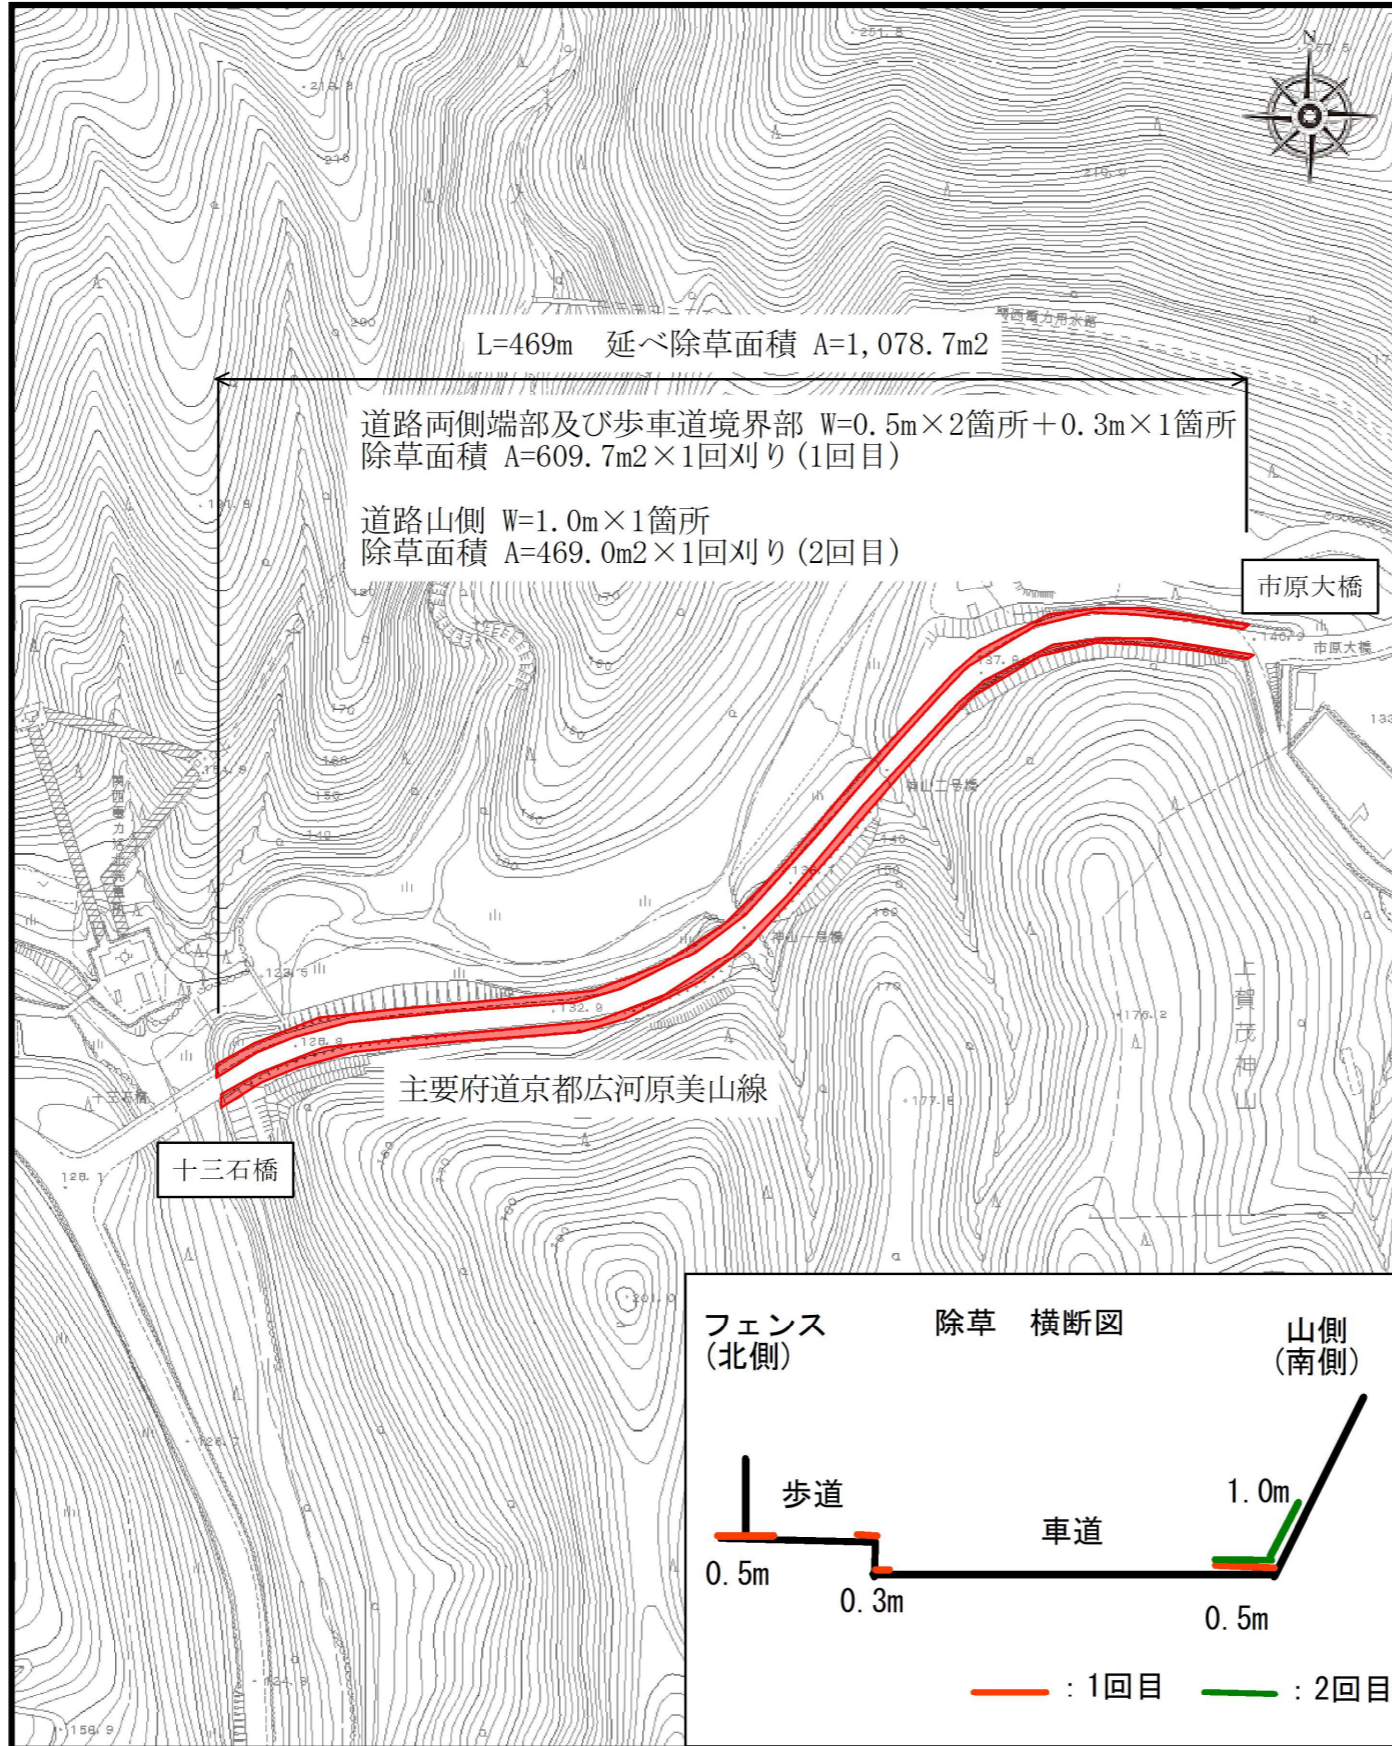


1 / 3000

本業務委託箇所

工事名	道路除草業務委託(北部土木みどり事務所管内)		
工事場所	京都市北区上賀茂神山他地内		
図面名	平面図(1工区)		
事業年度	令和8年度		
縮尺	図示	図面番号	1 / 8
京都市建設局土木管理部北部土木みどり事務所			

# 平面図 (2工区)

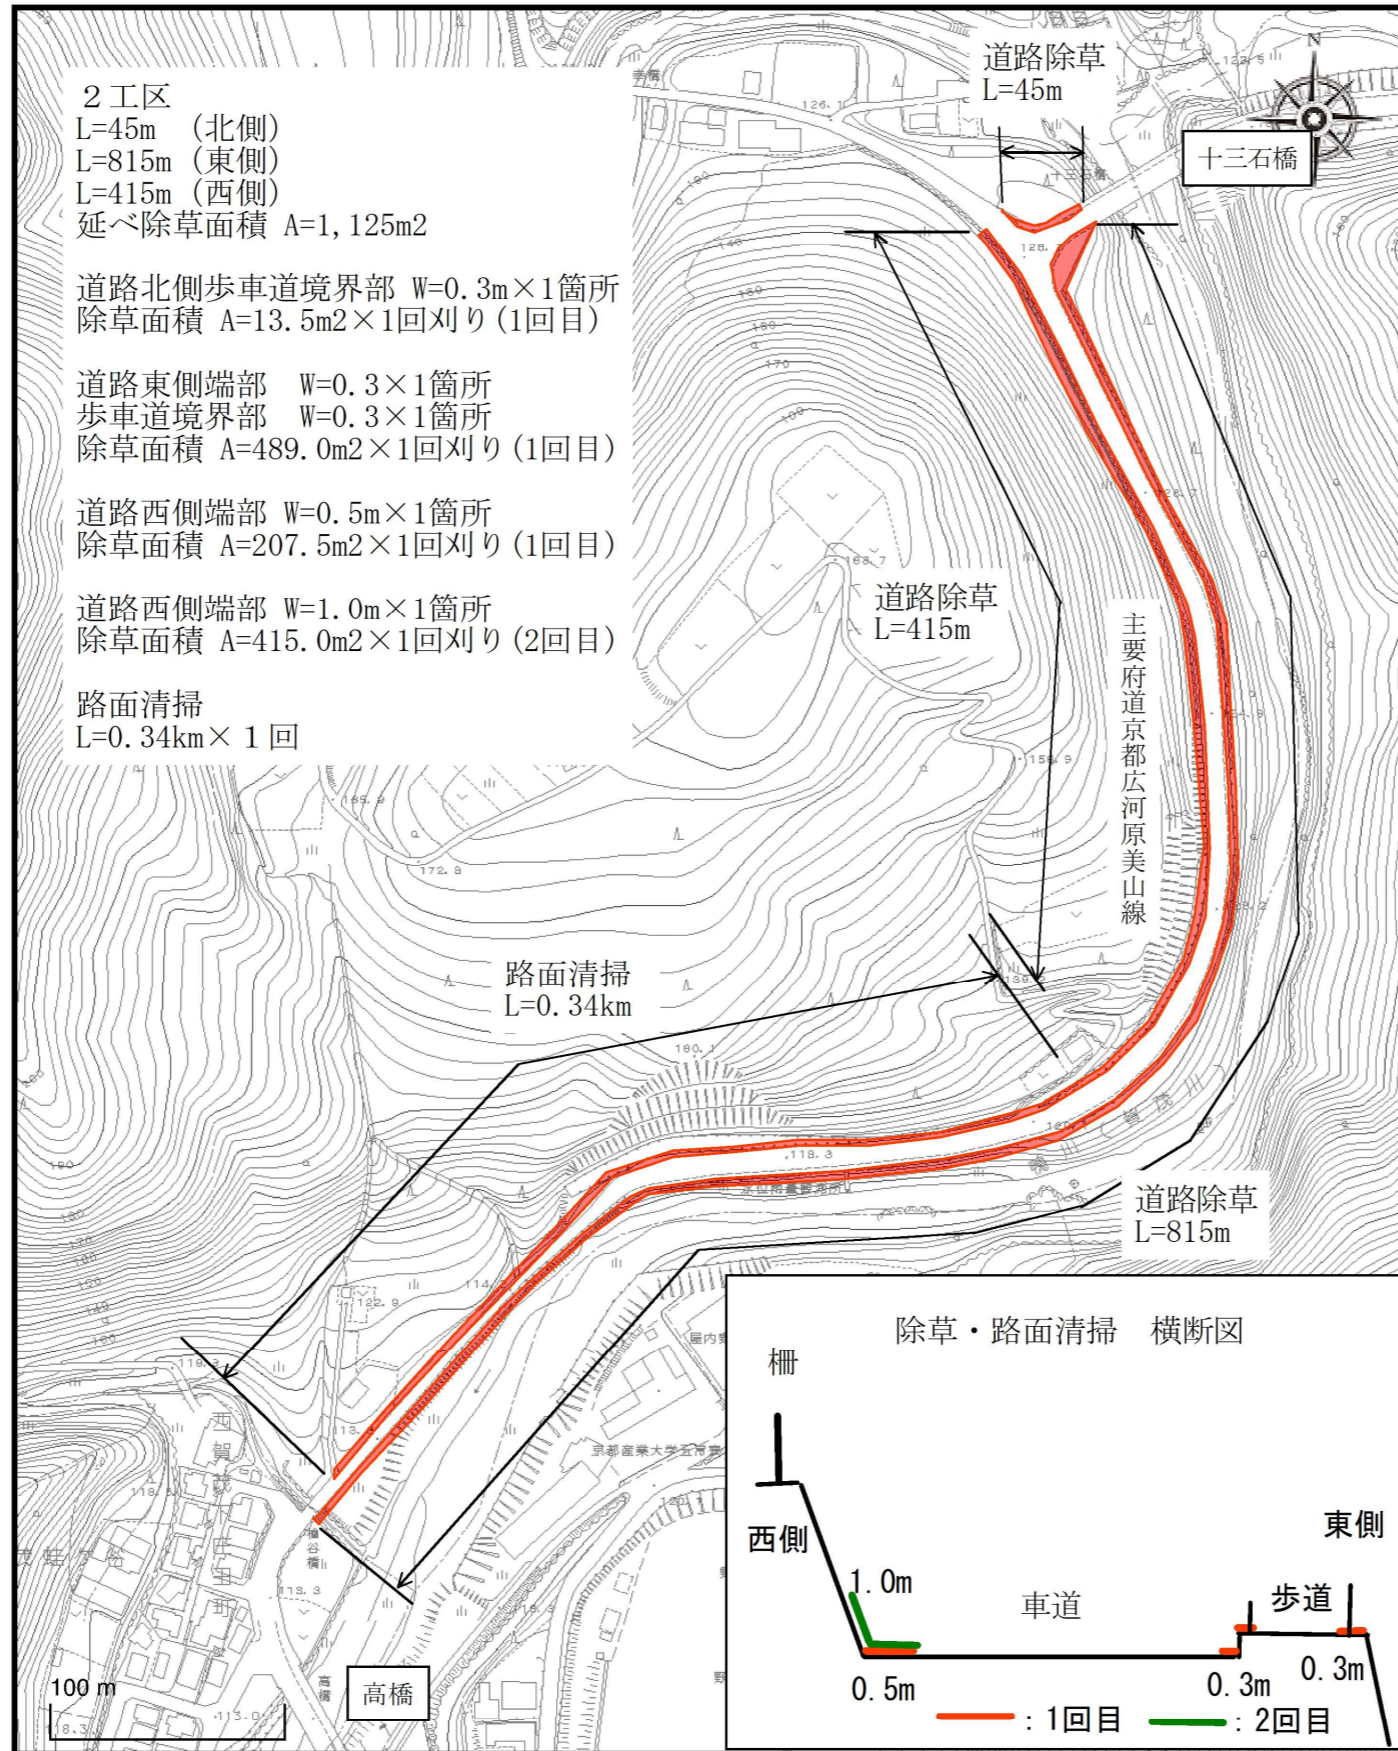


1 / 3250

本業務委託箇所




工事名	道路除草業務委託(北部土木みどり事務所管内)		
工事場所	京都市北区上賀茂神山他地内		
図面名	平面図(2工区)		
事業年度	令和8年度		
縮尺	図示	図面番号	2 / 8
京都市建設局土木管理部北部土木みどり事務所			

# 平面図 (3～5工区)

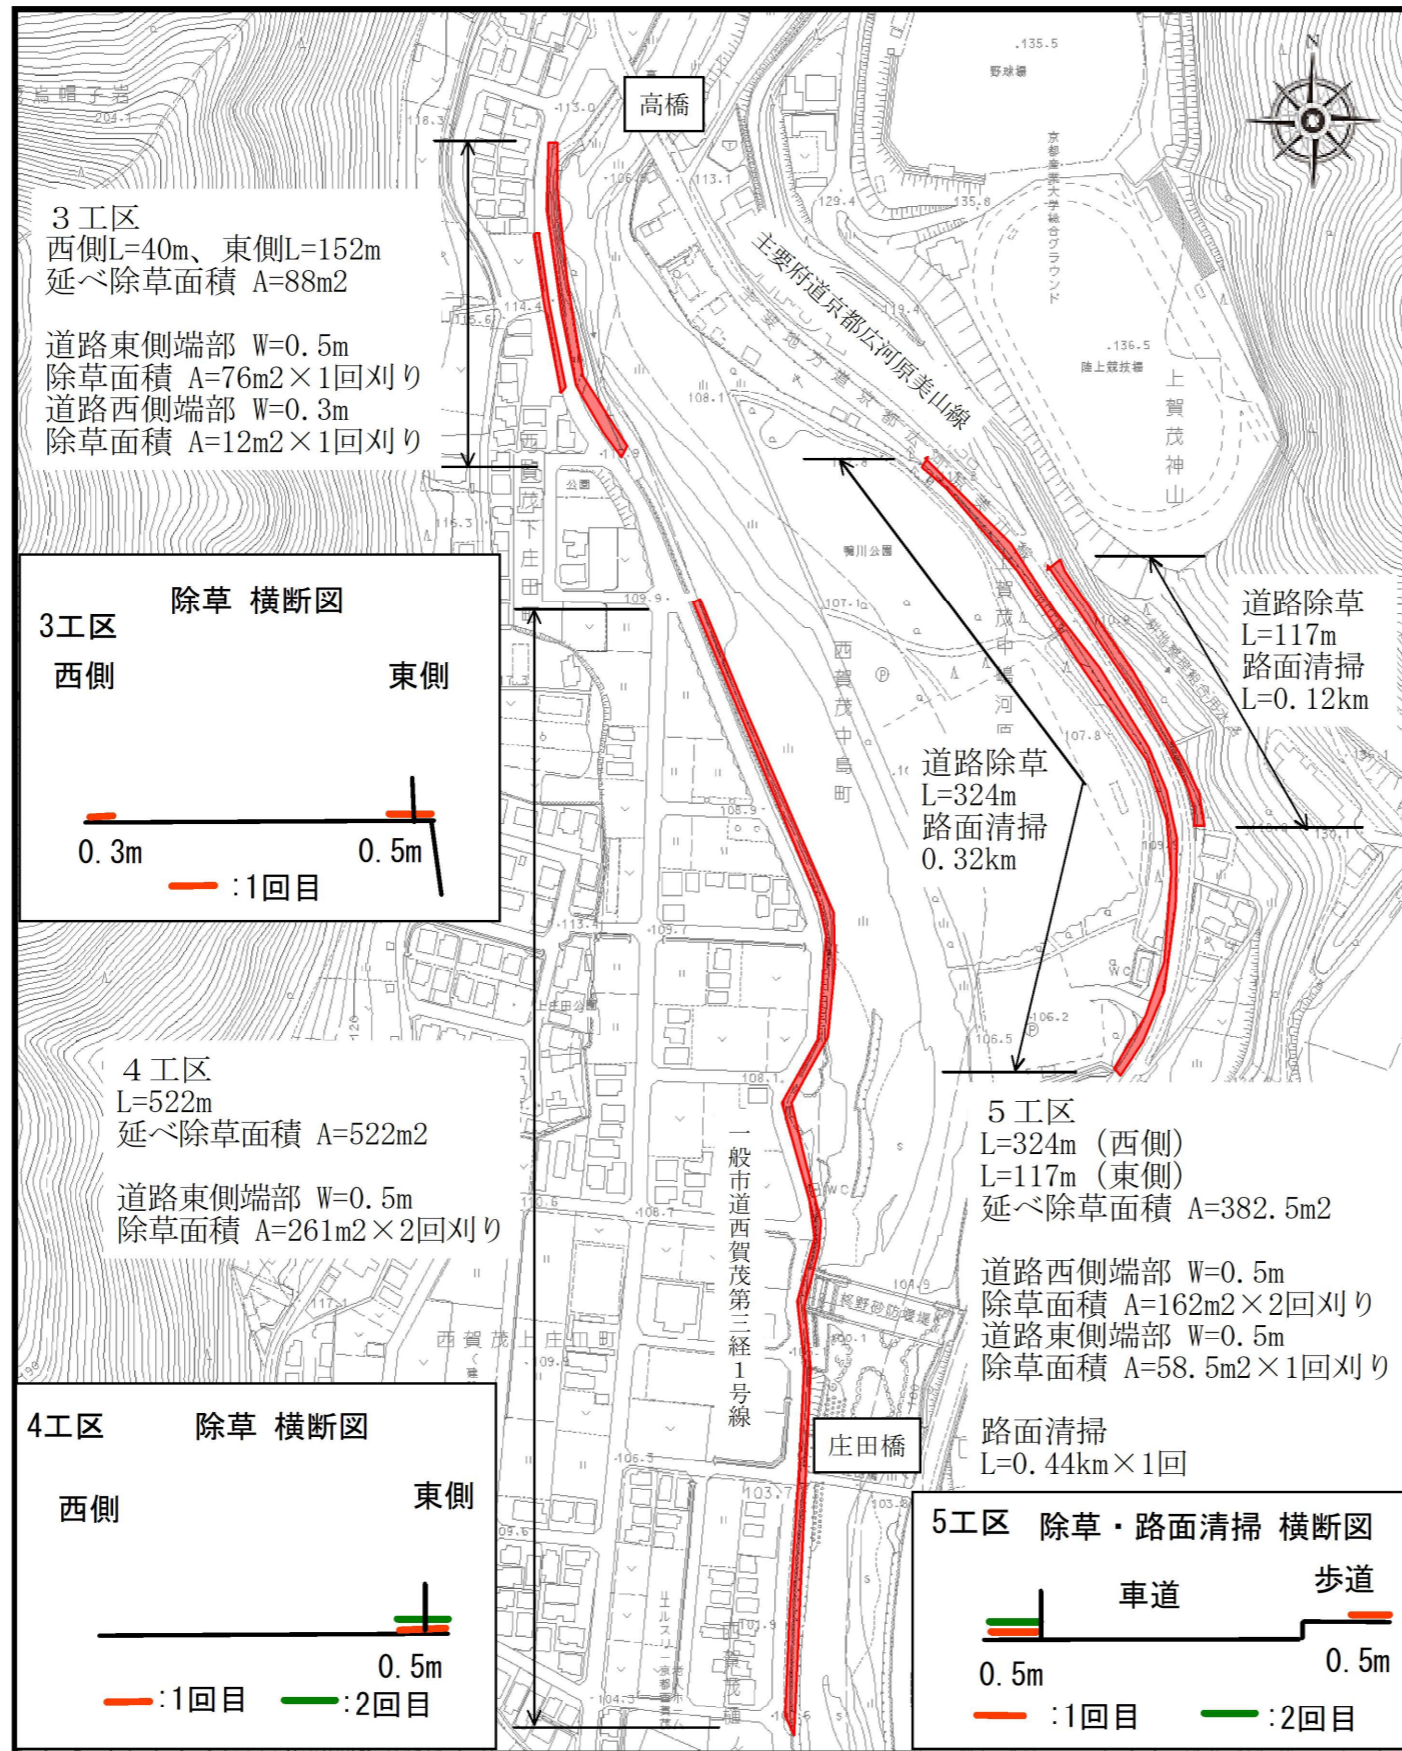


工事名	道路除草業務委託 (北部土木みどり事務所管内)		
工事場所	京都市北区上賀茂神山他地内		
図面名	平面図 (3～5工区)		
事業年度	令和8年度		
縮尺	図示	図面番号	3 / 8
京都市建設局土木管理部北部土木みどり事務所			

# 平面図 (6、7工区)

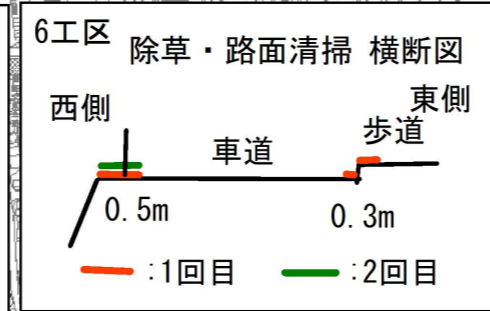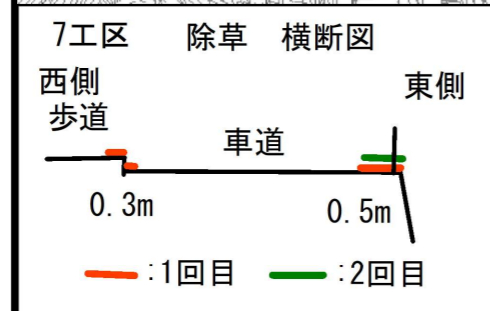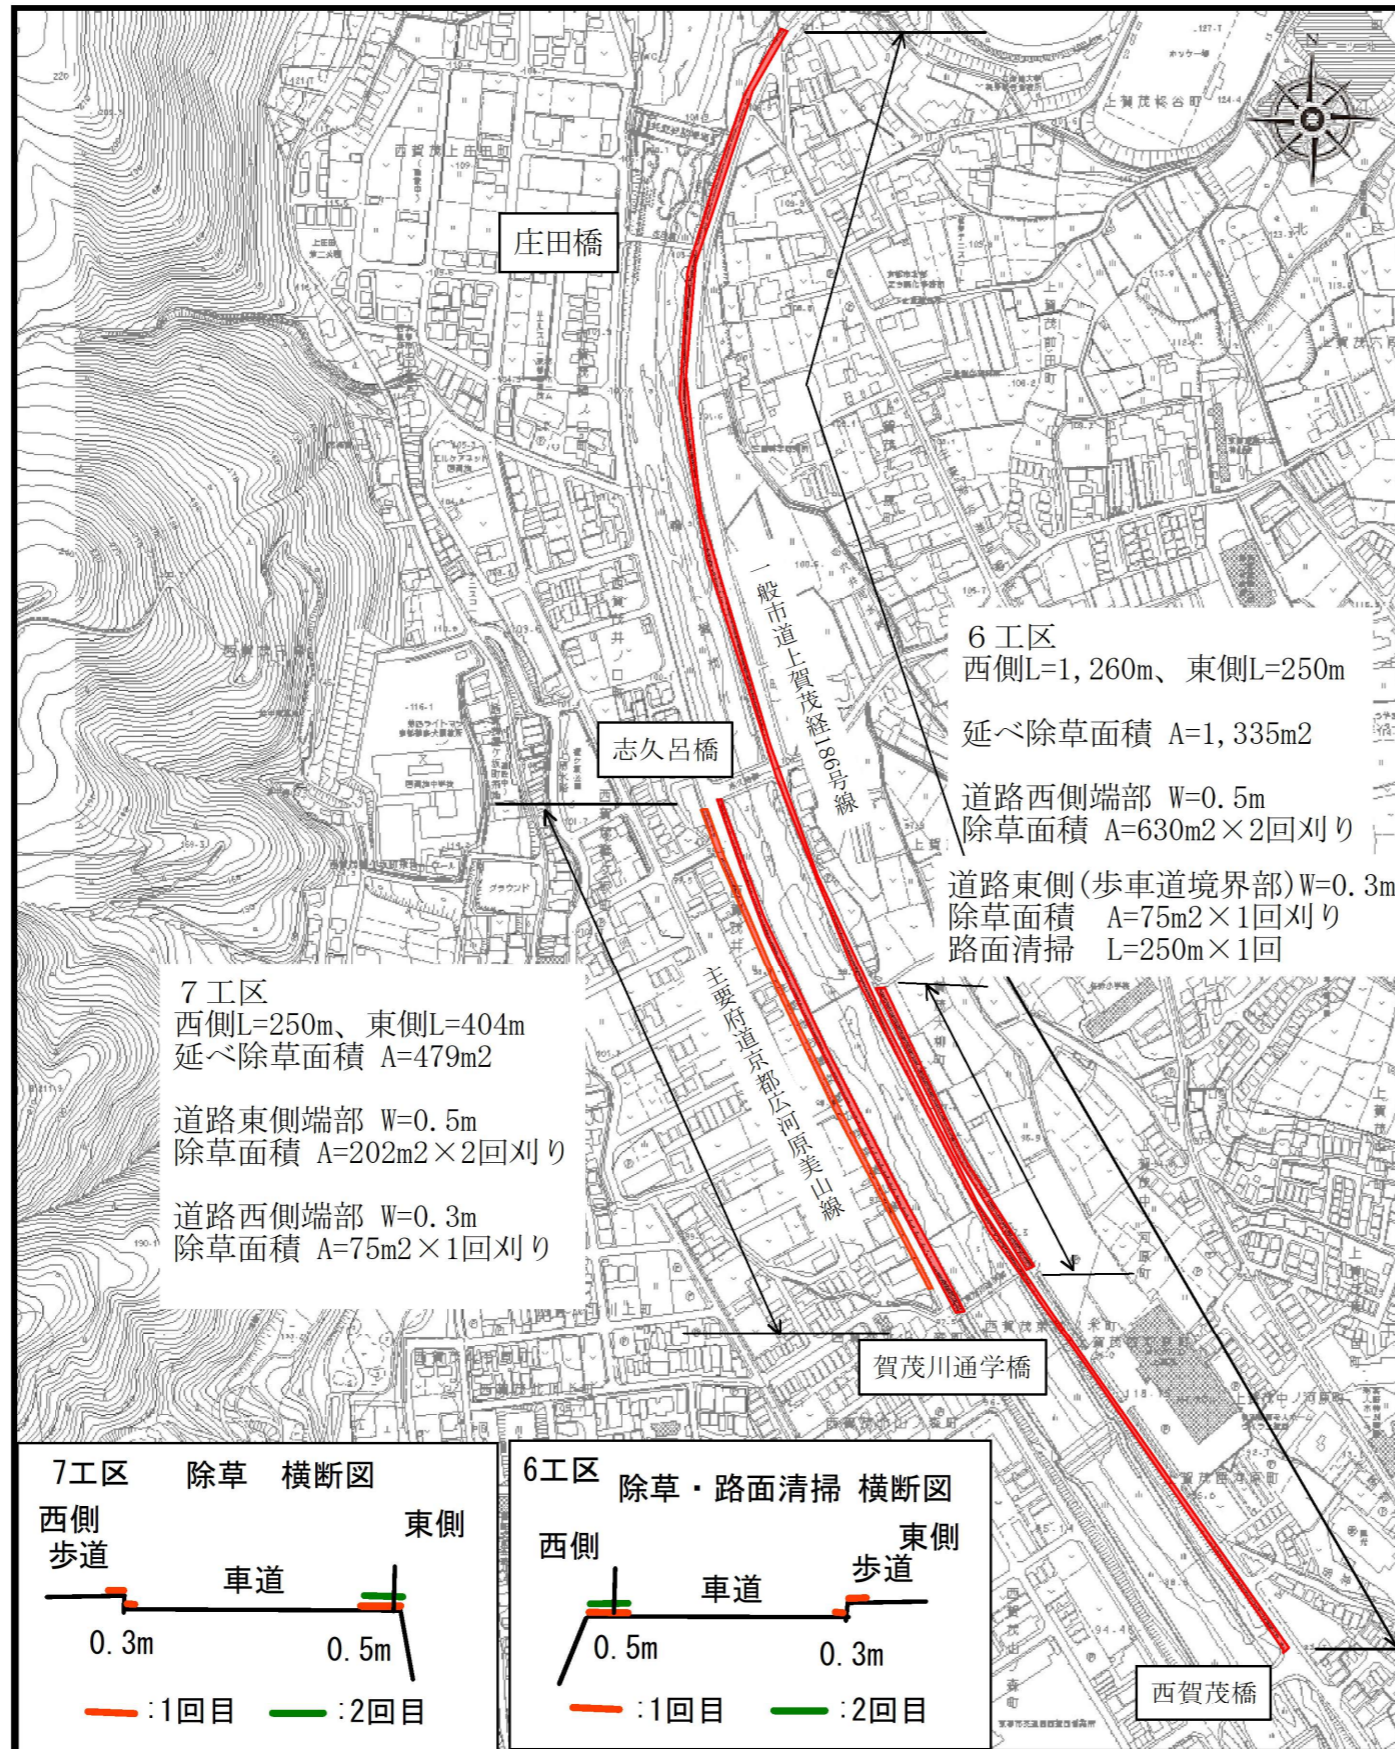

工事名	道路除草業務委託(北部土木みどり事務所管内)		
工事場所	京都市北区上賀茂神山他地内		
図面名	平面図(6~7工区)		
事業年度	令和8年度		
縮尺	図示	図面番号	4 / 8
京都市建設局土木管理部北部土木みどり事務所			


# 平面図 (8工区)

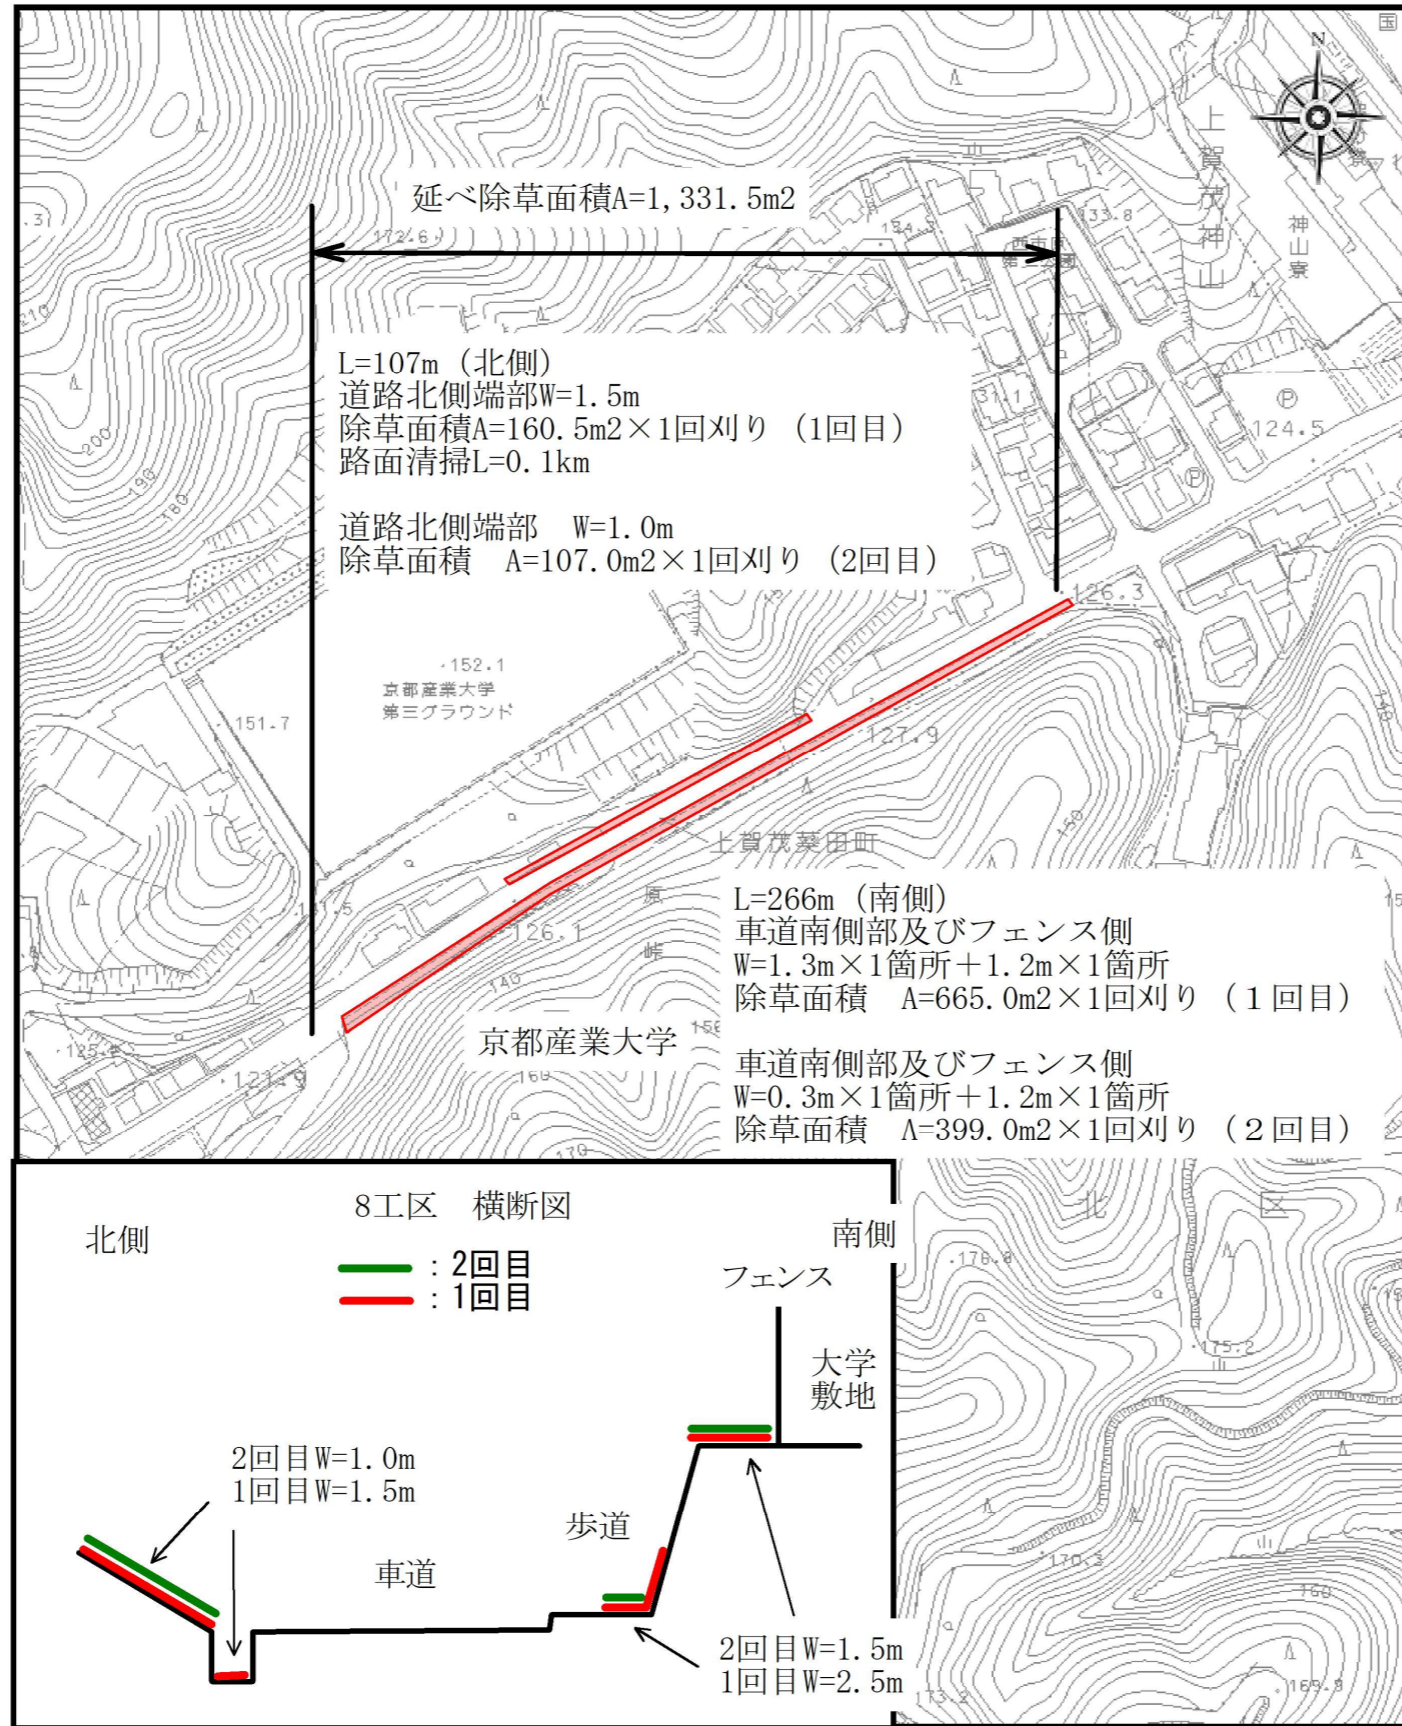

■ 本業務委託箇所

工事名	道路除草業務委託 (北部土木みどり事務所管内)		
工事場所	京都市北区上賀茂神山他地内		
図面名	平面図 (8工区)		
事業年度	令和8年度		
縮尺	図示	図面番号	5 / 8
京都市建設局土木管理部北部土木みどり事務所			


# 平面図 (9工区)

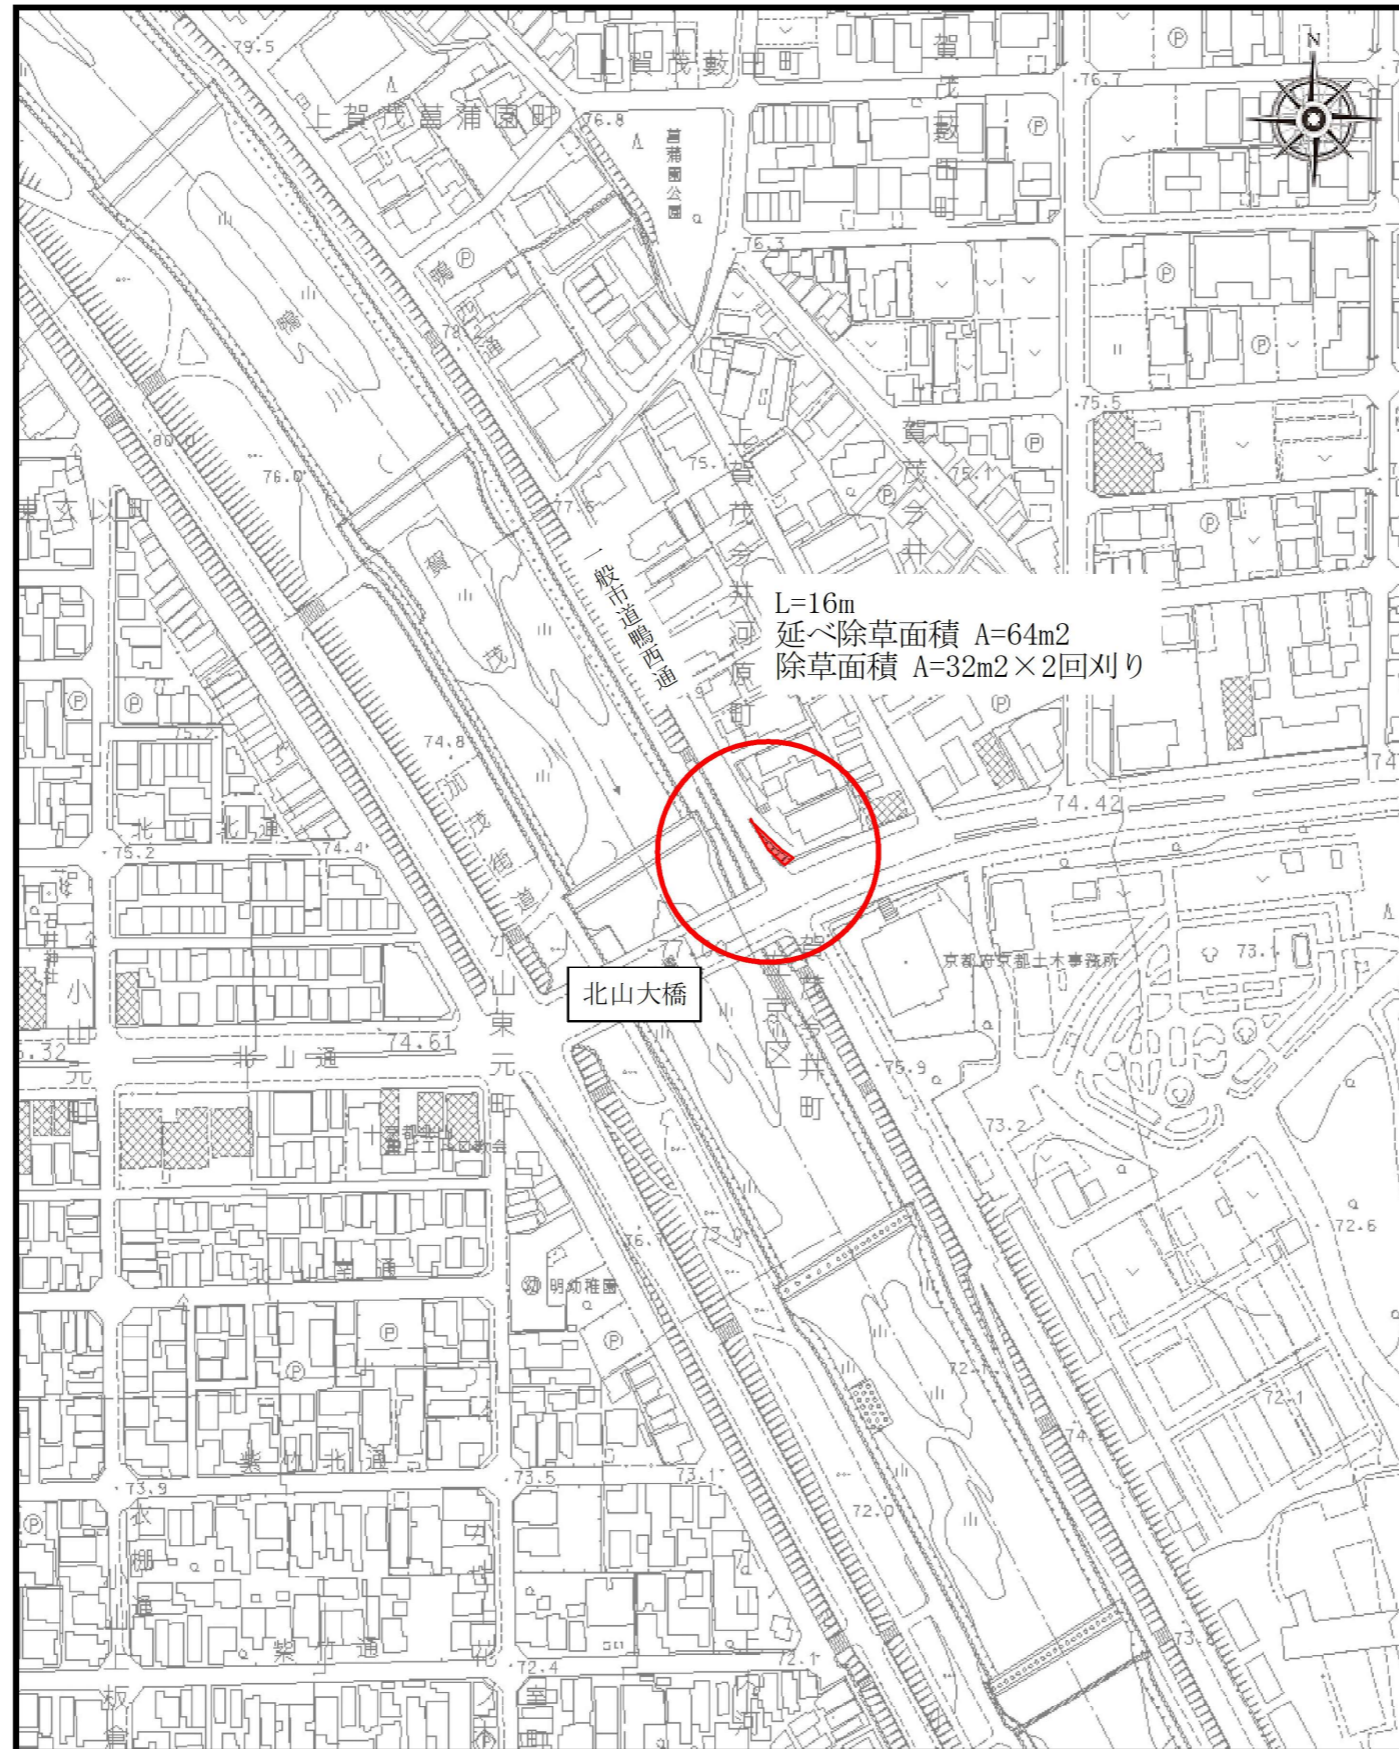

北山大橋

L=16m  
延べ除草面積 A=64m<sup>2</sup>  
除草面積 A=32m<sup>2</sup> × 2回刈り

1 / 2500

 本業務委託箇所

工事名	道路除草業務委託（北部土木みどり事務所管内）		
工事場所	京都市北区上賀茂神山他地内		
図面名	平面図（9工区）		
事業年度	令和8年度		
縮尺	図示	図面番号	6 / 8
京都市建設局土木管理部北部土木みどり事務所			


# 平面図 (10工区)



1 / 2500


本業務委託箇所

工事名	道路除草業務委託（北部土木みどり事務所管内）		
工事場所	京都市北区上賀茂神山他地内		
図面名	平面図（10工区）		
事業年度	令和8年度		
縮尺	図示	図面番号	7 / 8
京都市建設局土木管理部北部土木みどり事務所			

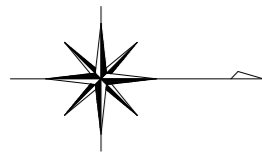


# 平面図(11工区)

尺八池 S=1:1000

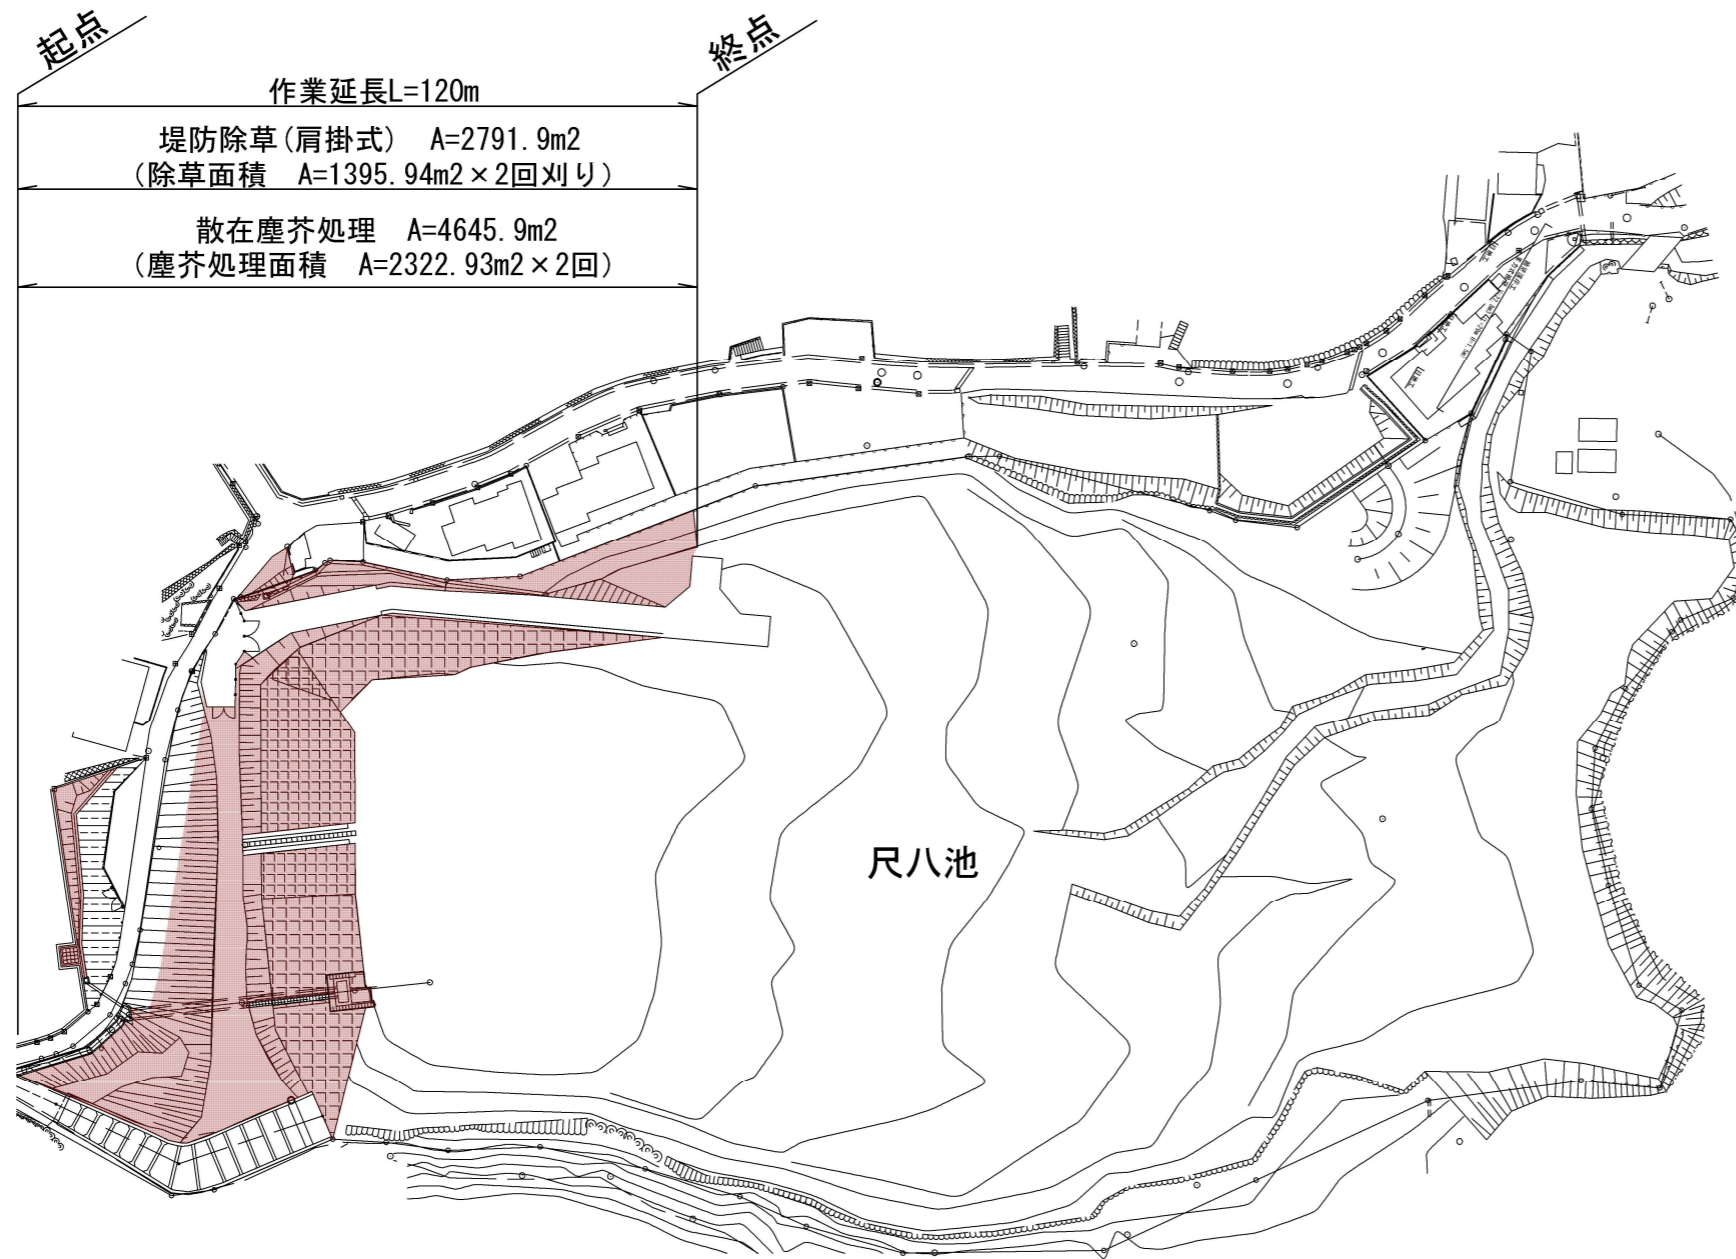

## 標準断面図 S=1:200

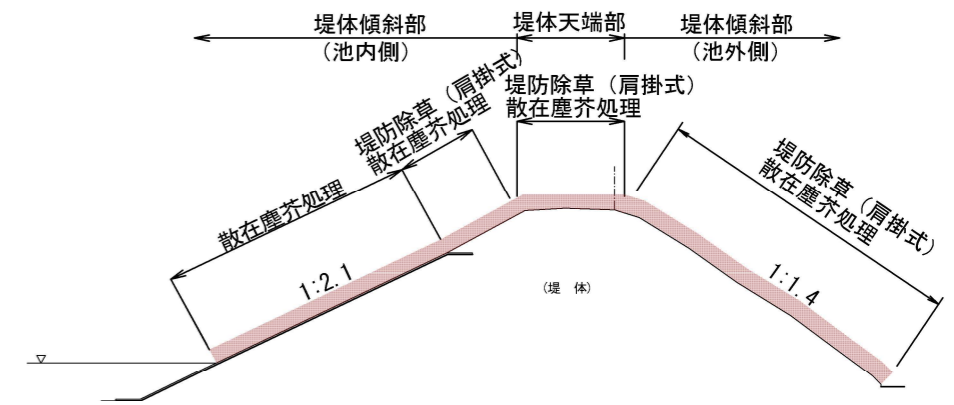

### 【堤防除草】

工事名	道路除草業務委託(北部土木みどり事務所管内)		
工事場所	京都市北区上賀茂神山他地内		
図面名	平面図(11工区)		
事業年度	令和8年度		
縮尺	図示	図面番号	8 / 8
京都市建設局土木管理部北部土木みどり事務所			