




舗装工平面図

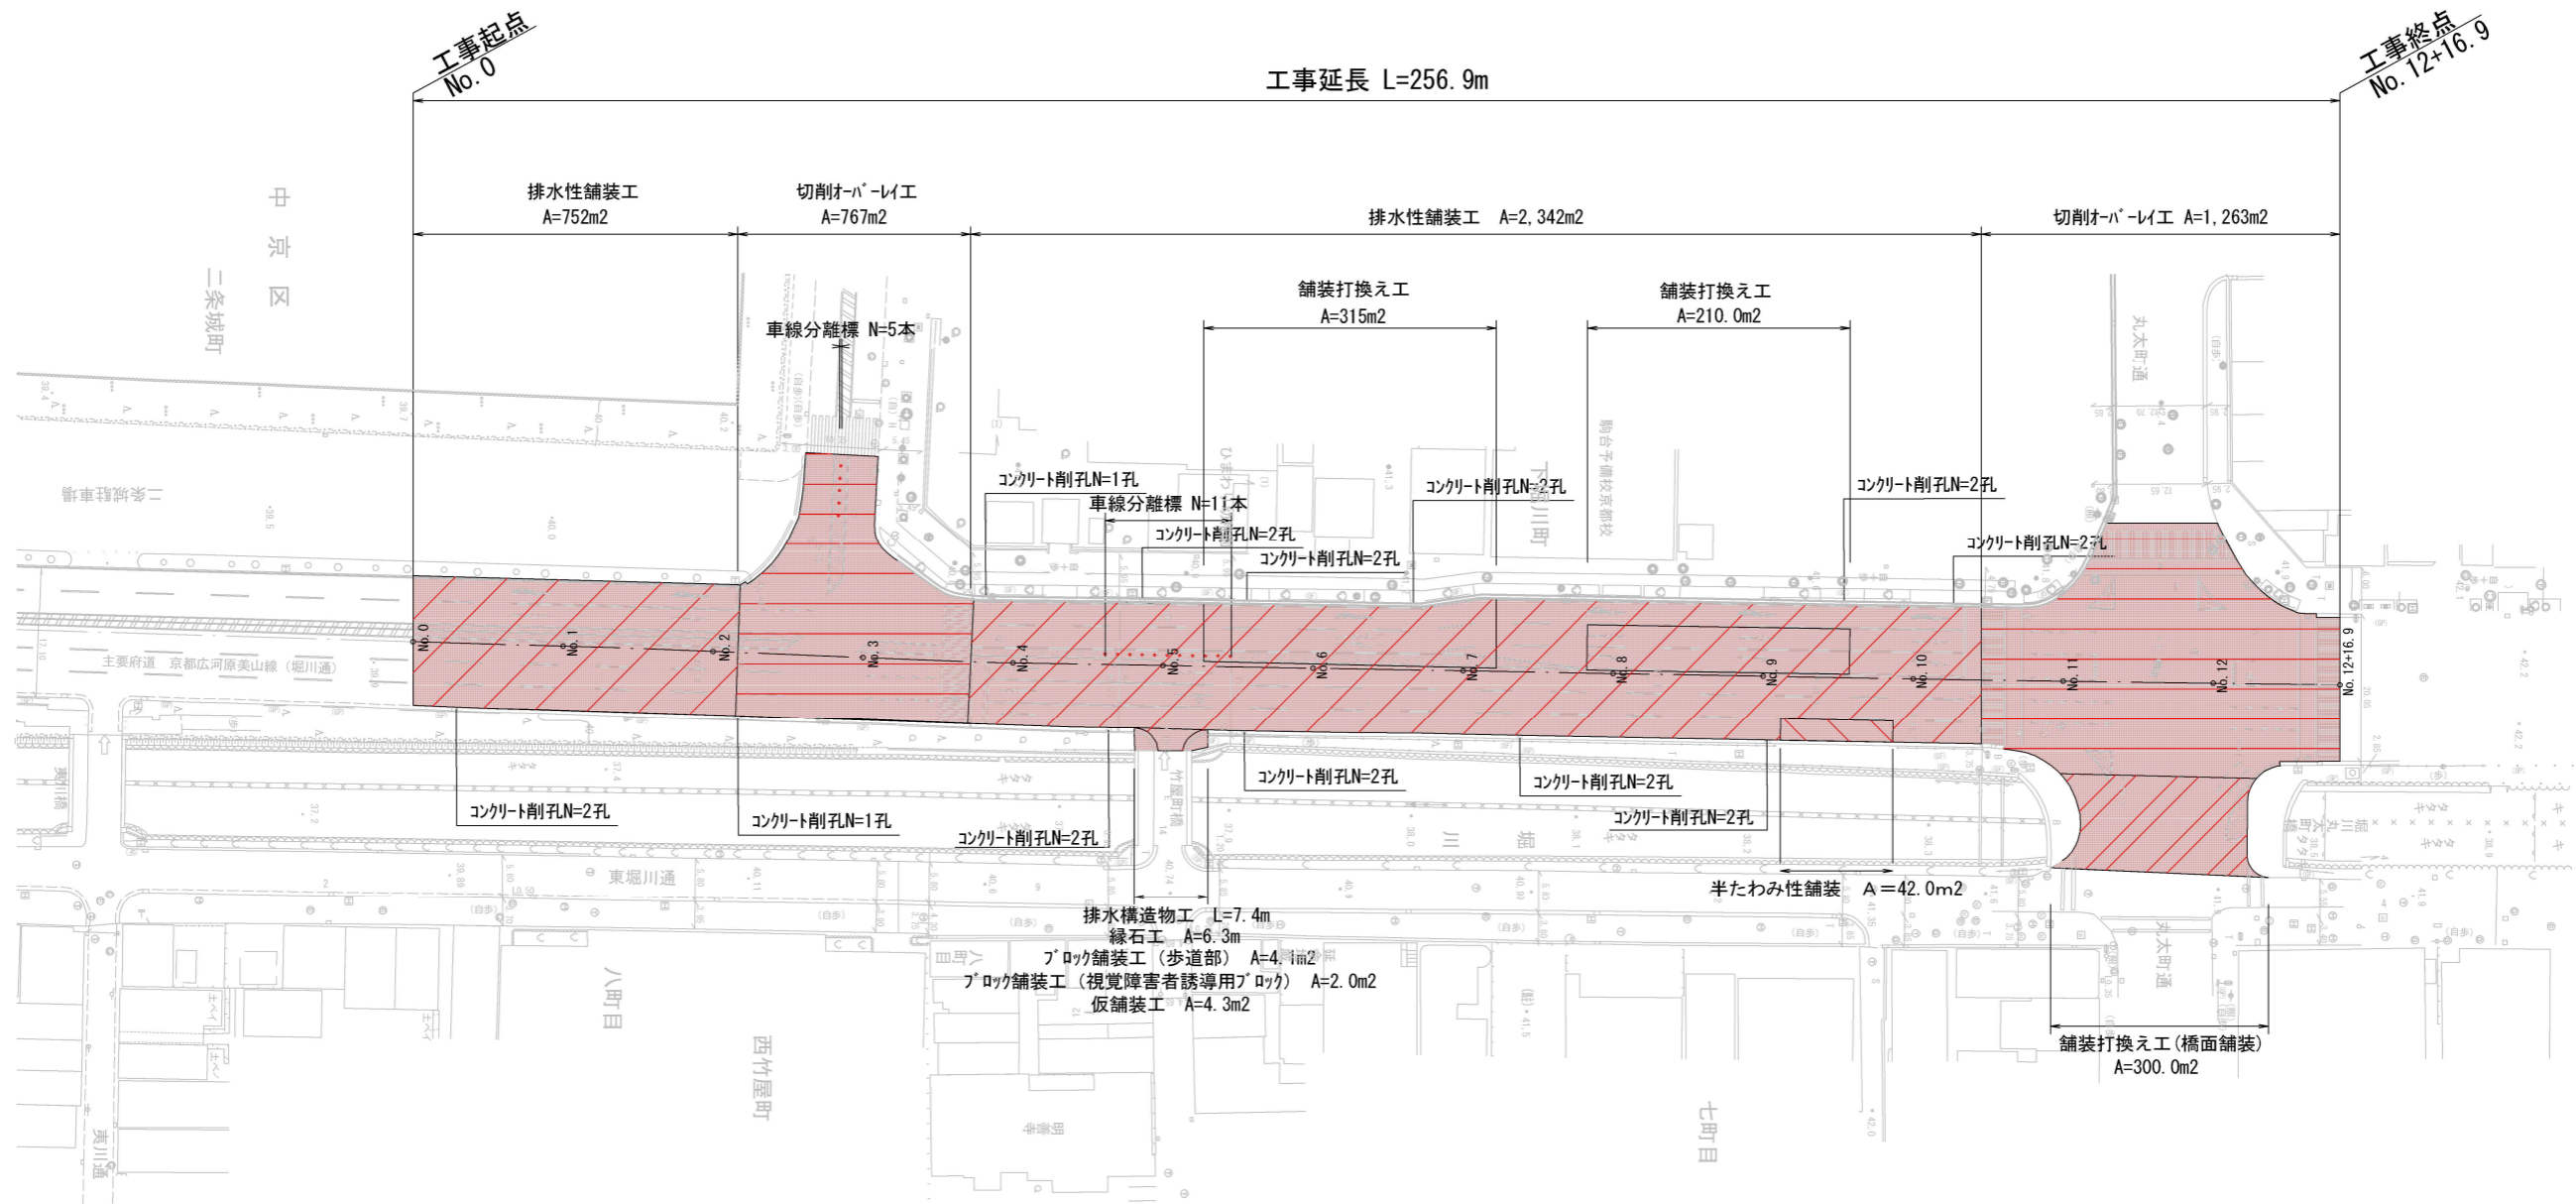

- 排水性舗装工
- 半たわみ性舗装工
- 切削パイル工
- 舗装打換え工(橋面舗装)
- 本工程施工箇所**

| | | | |
|-----------------------|---------------------------|------|-----|
| 工事名 | (総合評価) 舗装道補修工事 (京都広河原美山線) | | |
| 工事場所 | 京都市中京区二条城町他地内 | | |
| 図面名 | 舗装工平面図 | | |
| 事業年度 | 令和8年度 | | |
| 縮尺 | 1:1000 | 図面番号 | 1/4 |
| 京都市建設局土木管理部西部土木みどり事務所 | | | |

区画線工平面図

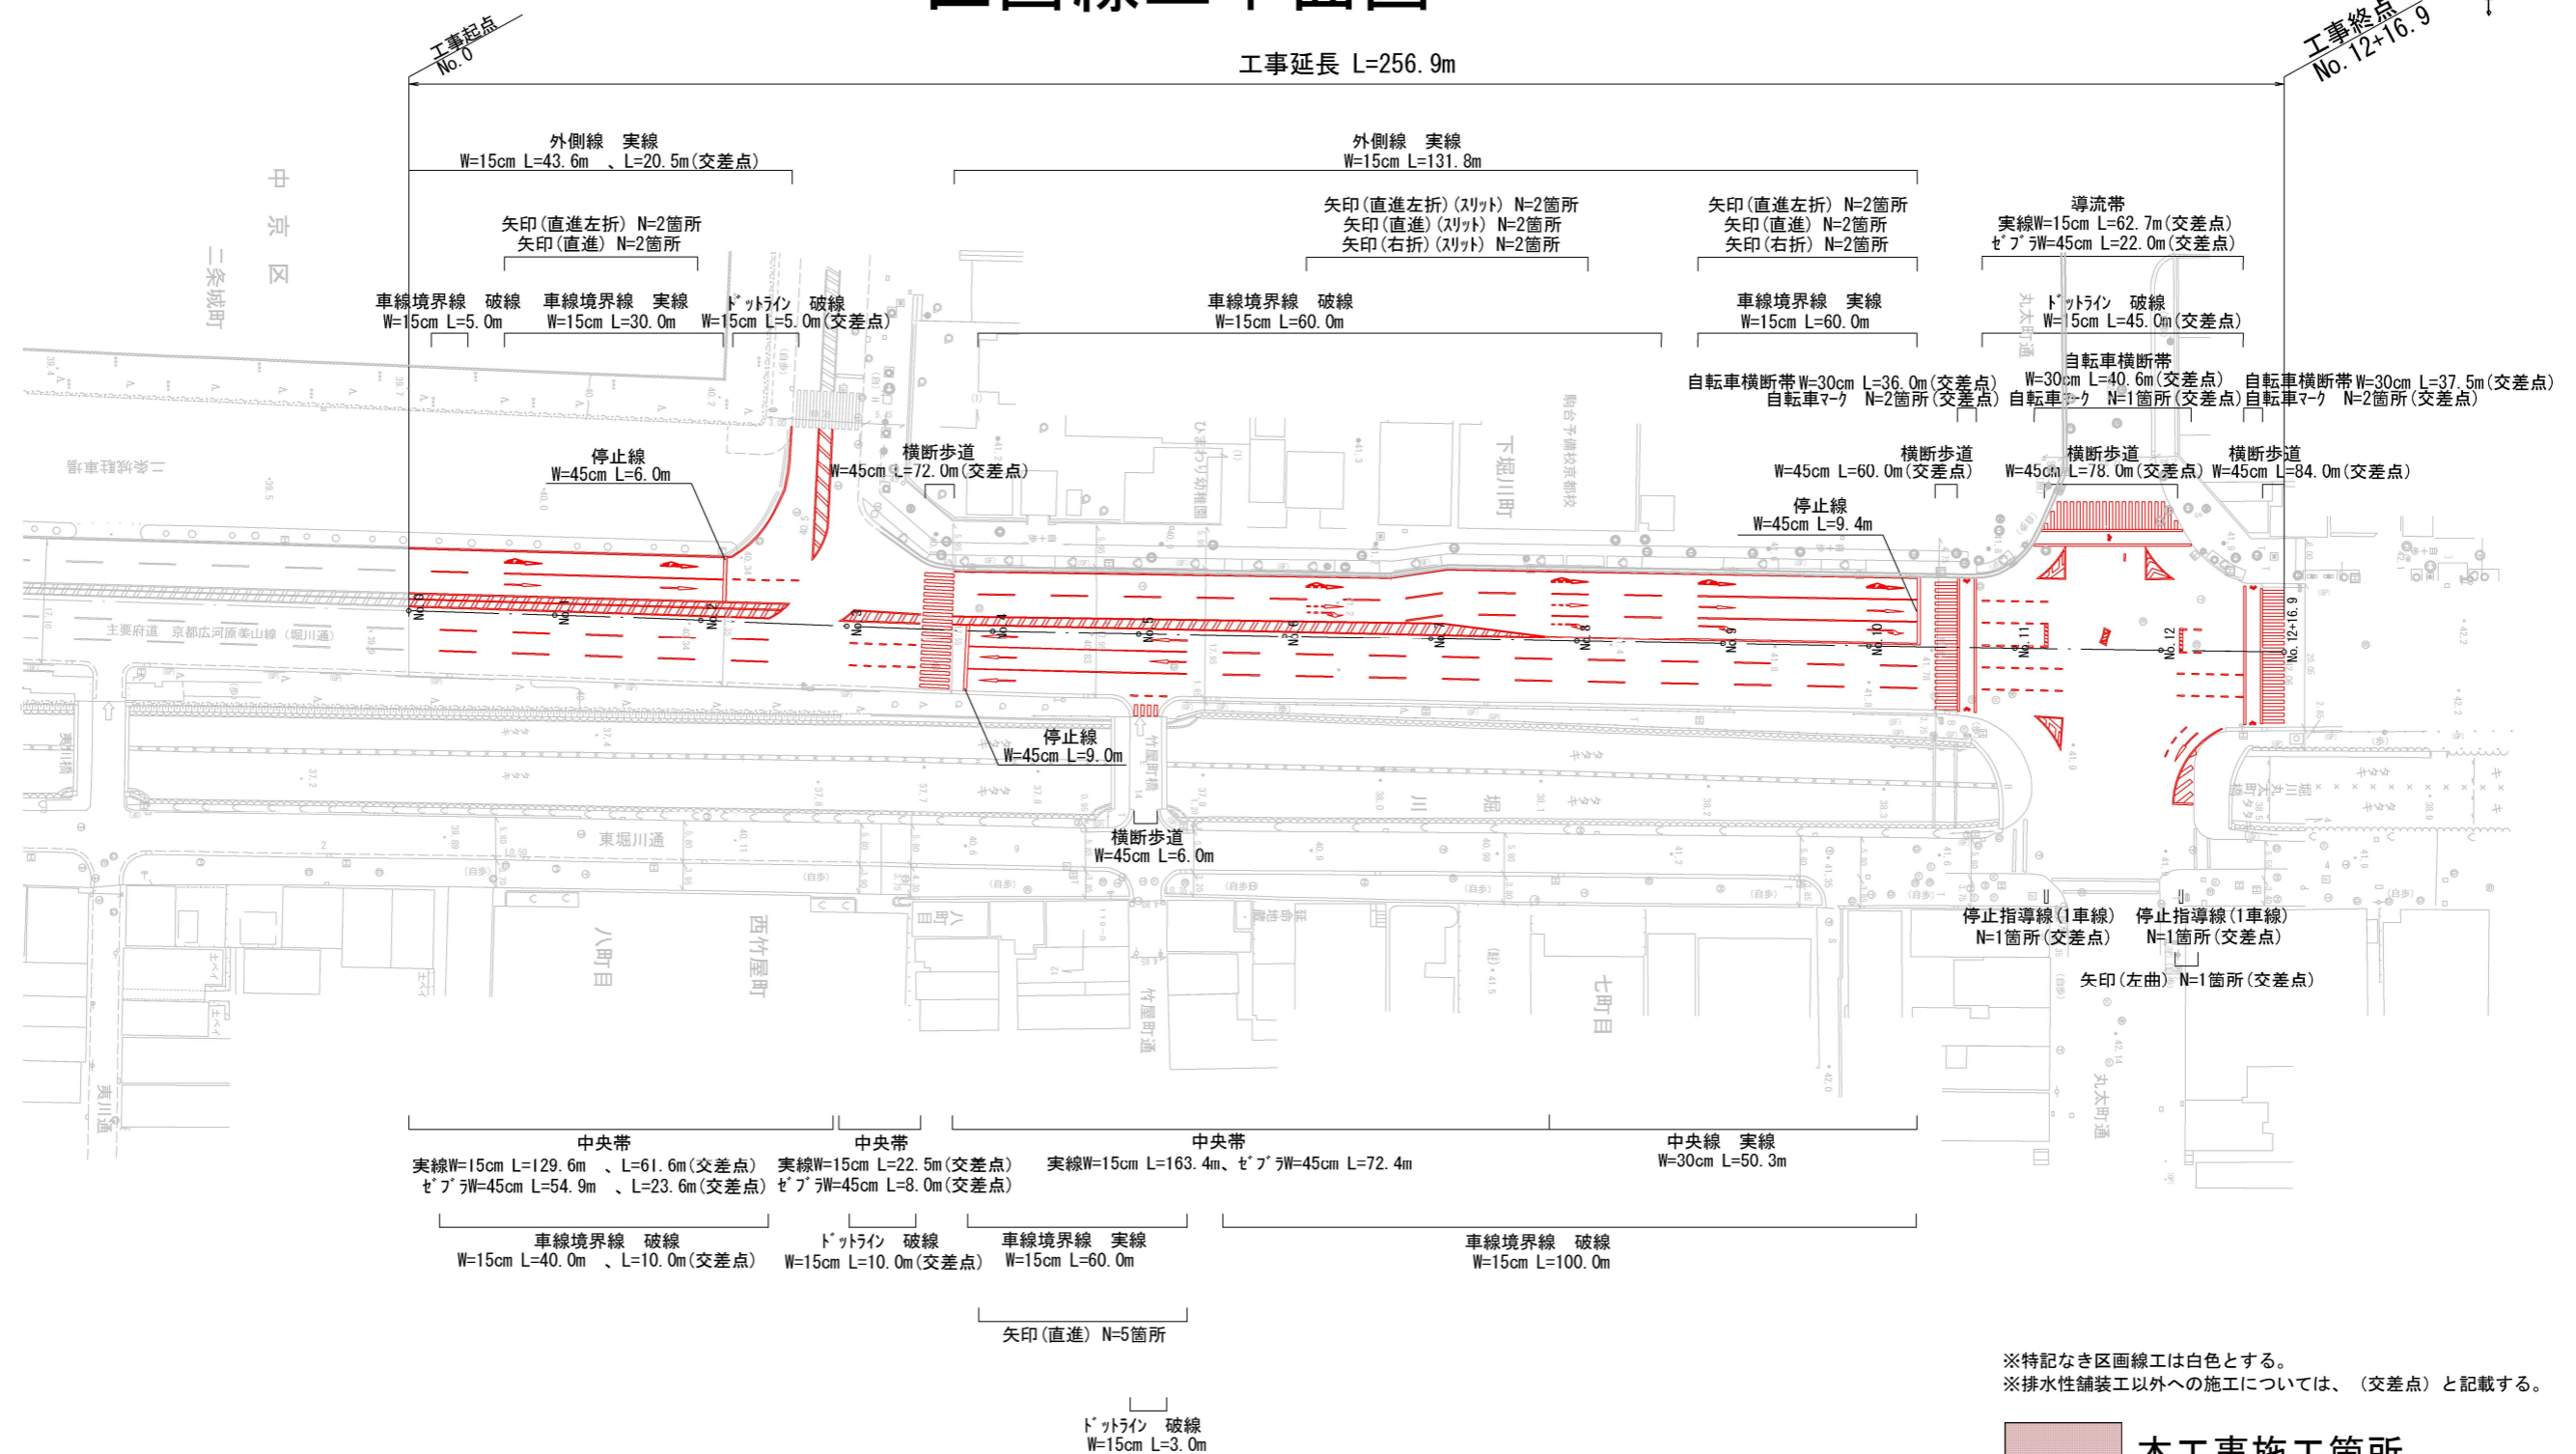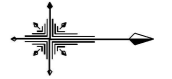


※特記なき区画線工は白色とする。
 ※排水性舗装工以外への施工については、(交差点)と記載する。


| 本工事施工箇所 | | | |
|-----------------------|--------------------------|------|-----|
| 工事名 | (総合評価) 舗装道補修工事 (京都河原美山線) | | |
| 工事場所 | 京都市中京区二条町他地内 | | |
| 図面名 | 区画線工平面図 | | |
| 事業年度 | 令和8年度 | | |
| 縮尺 | 1:1000 | 図面番号 | 2/4 |
| 京都市建設局土木管理部西部土木みどり事務所 | | | |

構造図 (1)


切削オーバーレイ (交差点部) S=1 : 20

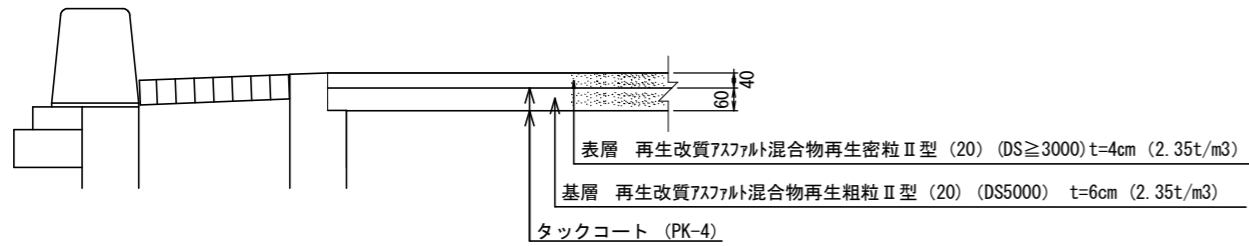


舗装打換え工 S=1 : 10

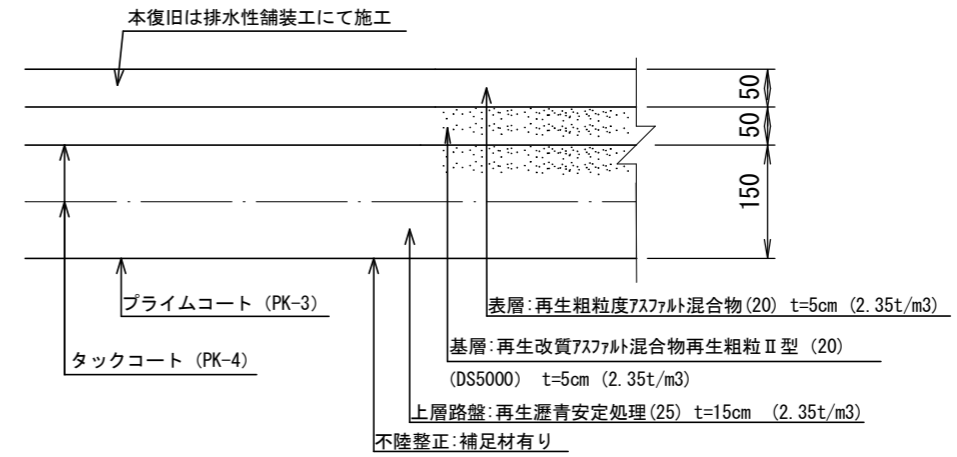

排水性舗装工 S=1 : 20

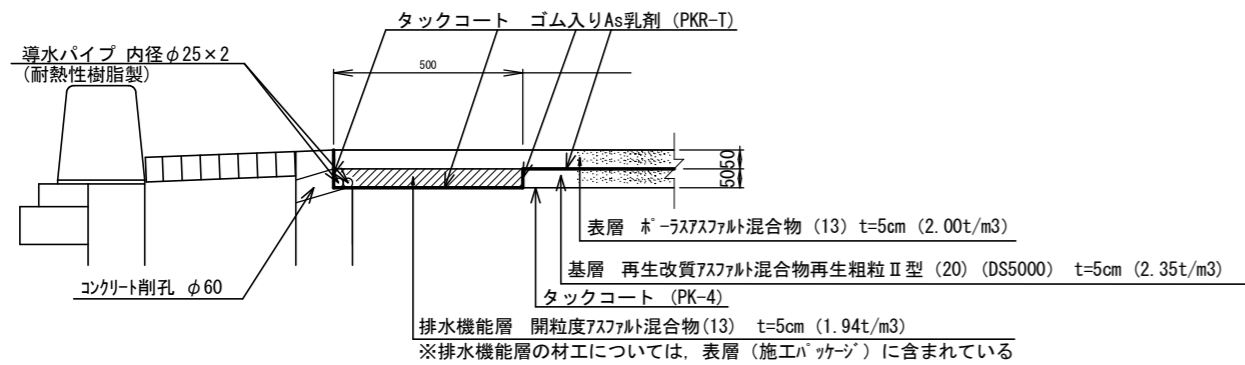


舗装打換え工 (橋面舗装) S=1 : 10

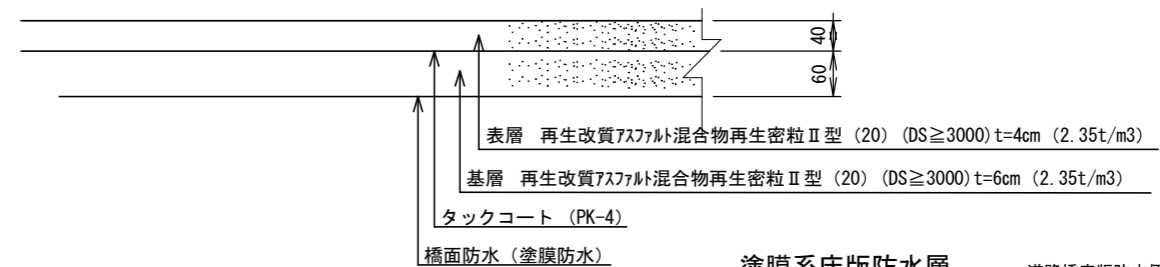

塗膜系床版防水層 道路橋床版防水便覧 表-付3.8

| 項目 | 標準値 | 試験方法 |
|--|---------|----------------|
| 針入度(円錐針) mm | 1 ~ 5 | 舗装試験法便覧4-12-2 |
| 軟化点 $^{\circ}$ C | 80 以上 | JIS K 2207 |
| 引張強さ (23 $^{\circ}$ C) N/mm ² | 0.35 以上 | JIS A 6021 |
| 破断時の伸び率 % | 300 以上 | JIS A 6021 |
| 耐アルカリ性 (23 $^{\circ}$ C) | 異常のないこと | JIS K 5600-6-1 |
| 耐塩水性 (23 $^{\circ}$ C) | 異常のないこと | JIS K 5600-6-1 |


半たわみ性舗装工 S=1 : 10

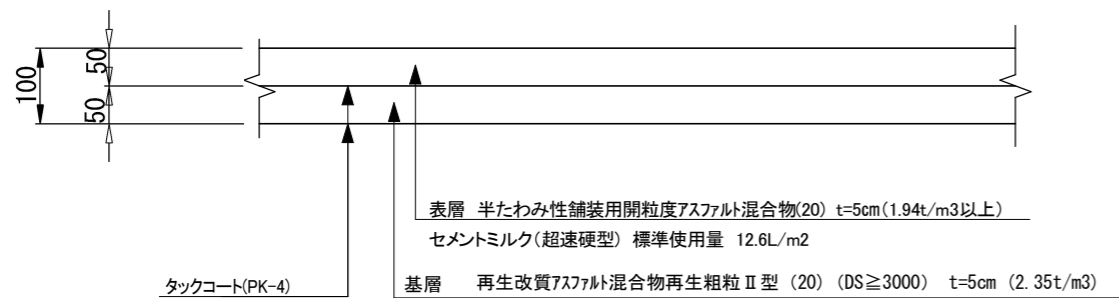


| | | | |
|-----------------------|---------------------------|------|-------|
| 工事名 | (総合評価) 舗装道補修工事 (京都広河原美山線) | | |
| 工事場所 | 京都市中京区二条城町他地内 | | |
| 図面名 | 構造図 (1) | | |
| 事業年度 | 令和 8 年度 | | |
| 縮尺 | 図示 | 図面番号 | 3 / 4 |
| 京都市建設局土木管理部西部土木みどり事務所 | | | |

構造図 (2)

ブロック舗装工 S=1:40

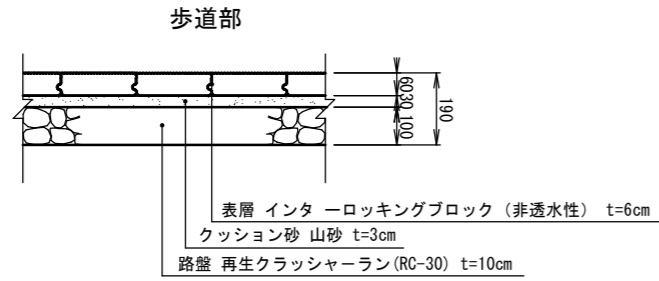


区画線工 nonscale

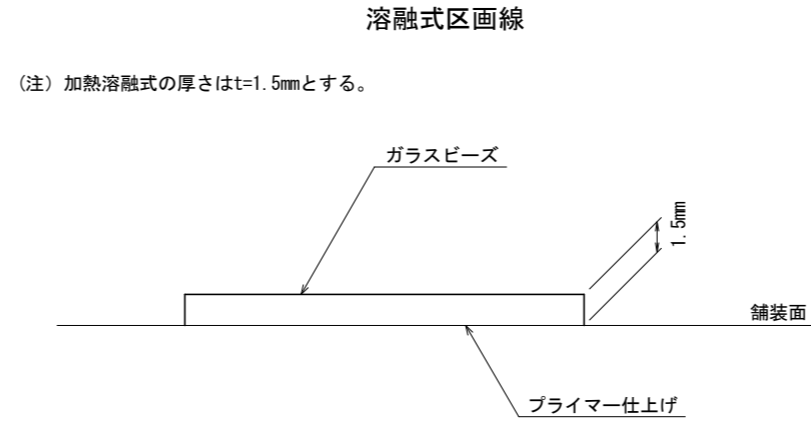


| 種別 | 1箇所当り幅15cm換算施工実延長(m) |
|---------------|----------------------|
| 直進 | 6.25 |
| 右折 | 6.66 |
| 直進左折 | 8.91 |
| 直進(スリット) | 5.25 |
| 右折(スリット) | 5.66 |
| 直進左折(スリット) | 7.91 |
| 左曲 | 6.25 |
| 記号 停止指導線(1車線) | 3.37 |

視覚障害者誘導用ブロック

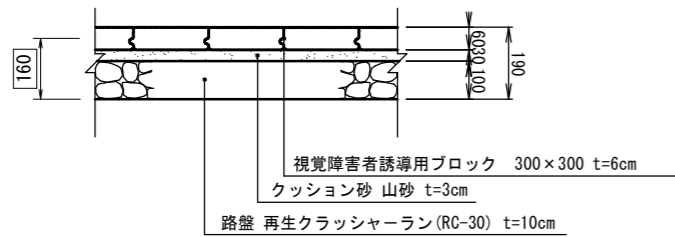


車線分離標

姿図 (S=1:20)

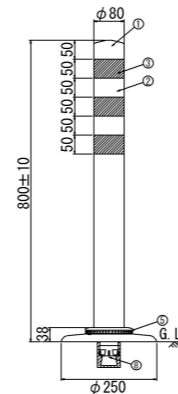


ベース部(設置図) (S=1:10)

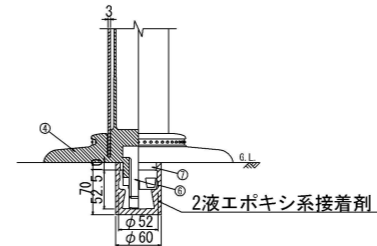

| 部材表 (PC-80NKRW-DS) | | | | |
|--------------------|--------|----|----------------|----|
| 品番 | 品名 | 数量 | 材質 | 備考 |
| 1 | キャップ | 1 | 特殊ウレタン樹脂 | 緑色 |
| 2 | 本体 | 1 | 特殊ウレタン樹脂 | 緑色 |
| 3 | 反射材 | 3 | フレキシブル反射シート | 白色 |
| 4 | ベース部 | 1 | 特殊ウレタン樹脂 | 緑色 |
| 5 | 反射体 | - | ガラスビーズ | 白色 |
| 6 | 埋込アンカー | 3 | ステンレス (M24×55) | — |
| 7 | 取付ボルト | 3 | 合成ゴム | — |
| 8 | スペーサー | 3 | アルミニウム合金 | — |

※PC-80NKRW-DS同等品以上とする。

街渠板 (Ⅲ型) ・ 歩車道境界ブロック ・ 仮舗装工 S=1:20

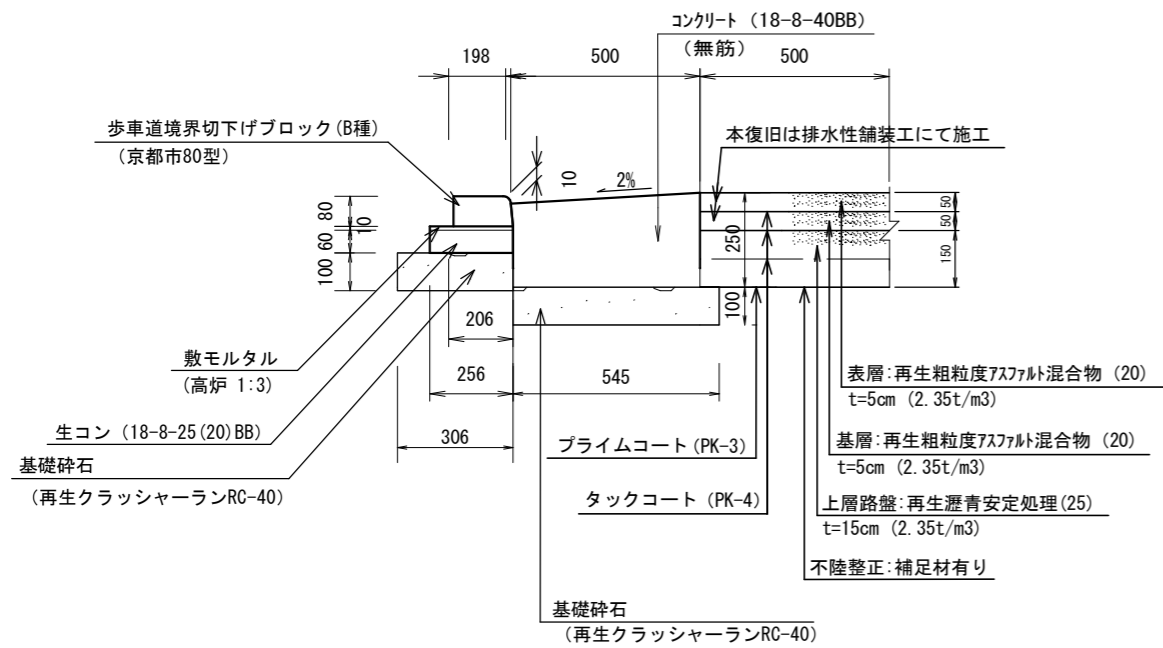

数量表 (10m当り)

| 種別 | 規格 | 単位 | 数量 | 摘要 |
|-----------------|-----------|----------------|-------|-----|
| ブロック (歩車道境界) | 京都市80型 | 本 | 16.5 | |
| 基礎碎石 (歩車道境界) | RC-40 | m ³ | 0.31 | |
| 型枠 (歩車道境界) | | m ² | 1.2 | |
| 生コンクリート (歩車道境界) | 18-8-40BB | m ³ | 0.15 | |
| 敷モルタル (歩車道境界) | | m ³ | 0.026 | |
| 目地モルタル (歩車道境界) | | m ³ | 0.001 | 平坦部 |
| コンクリート (街渠板) | 無筋 | m ³ | 1.22 | |
| 基礎碎石 (街渠板) | RC-40 | m ³ | 0.55 | |
| 目地板 (街渠板) | 瀝青繊維質目地板 | m ² | 0.08 | |
| 型枠 (街渠板) | | m ² | 2.5 | |

| | | | |
|-----------------------|---------------------------|------|-------|
| 工事名 | (総合評価) 舗装道補修工事 (京都広河原美山線) | | |
| 工事場所 | 京都市中京区二条城町他地内 | | |
| 図面名 | 構造図 (2) | | |
| 事業年度 | 令和8年度 | | |
| 縮尺 | 図示 | 図面番号 | 4 / 4 |
| 京都市建設局土木管理部西部土木みどり事務所 | | | |