

平面図


委託箇所 N=2箇所

【箇所1】

4級基準点測量 N=2点
 現地測量 A=0.0006km²
 路線測量(中心線・仮BM設置・縦断・横断) L=0.02km
 土質ボーリング L=7.0m
 標準貫入試験 N=7回
 擁壁詳細設計 N=1箇所

【箇所2】

4級基準点測量 N=3点
 現地測量 A=0.0012km²
 路線測量(中心線・仮BM設置・縦断・横断) L=0.06km
 土質ボーリング L=6.0m
 標準貫入試験 N=6回
 落石防護柵詳細設計 N=1箇所

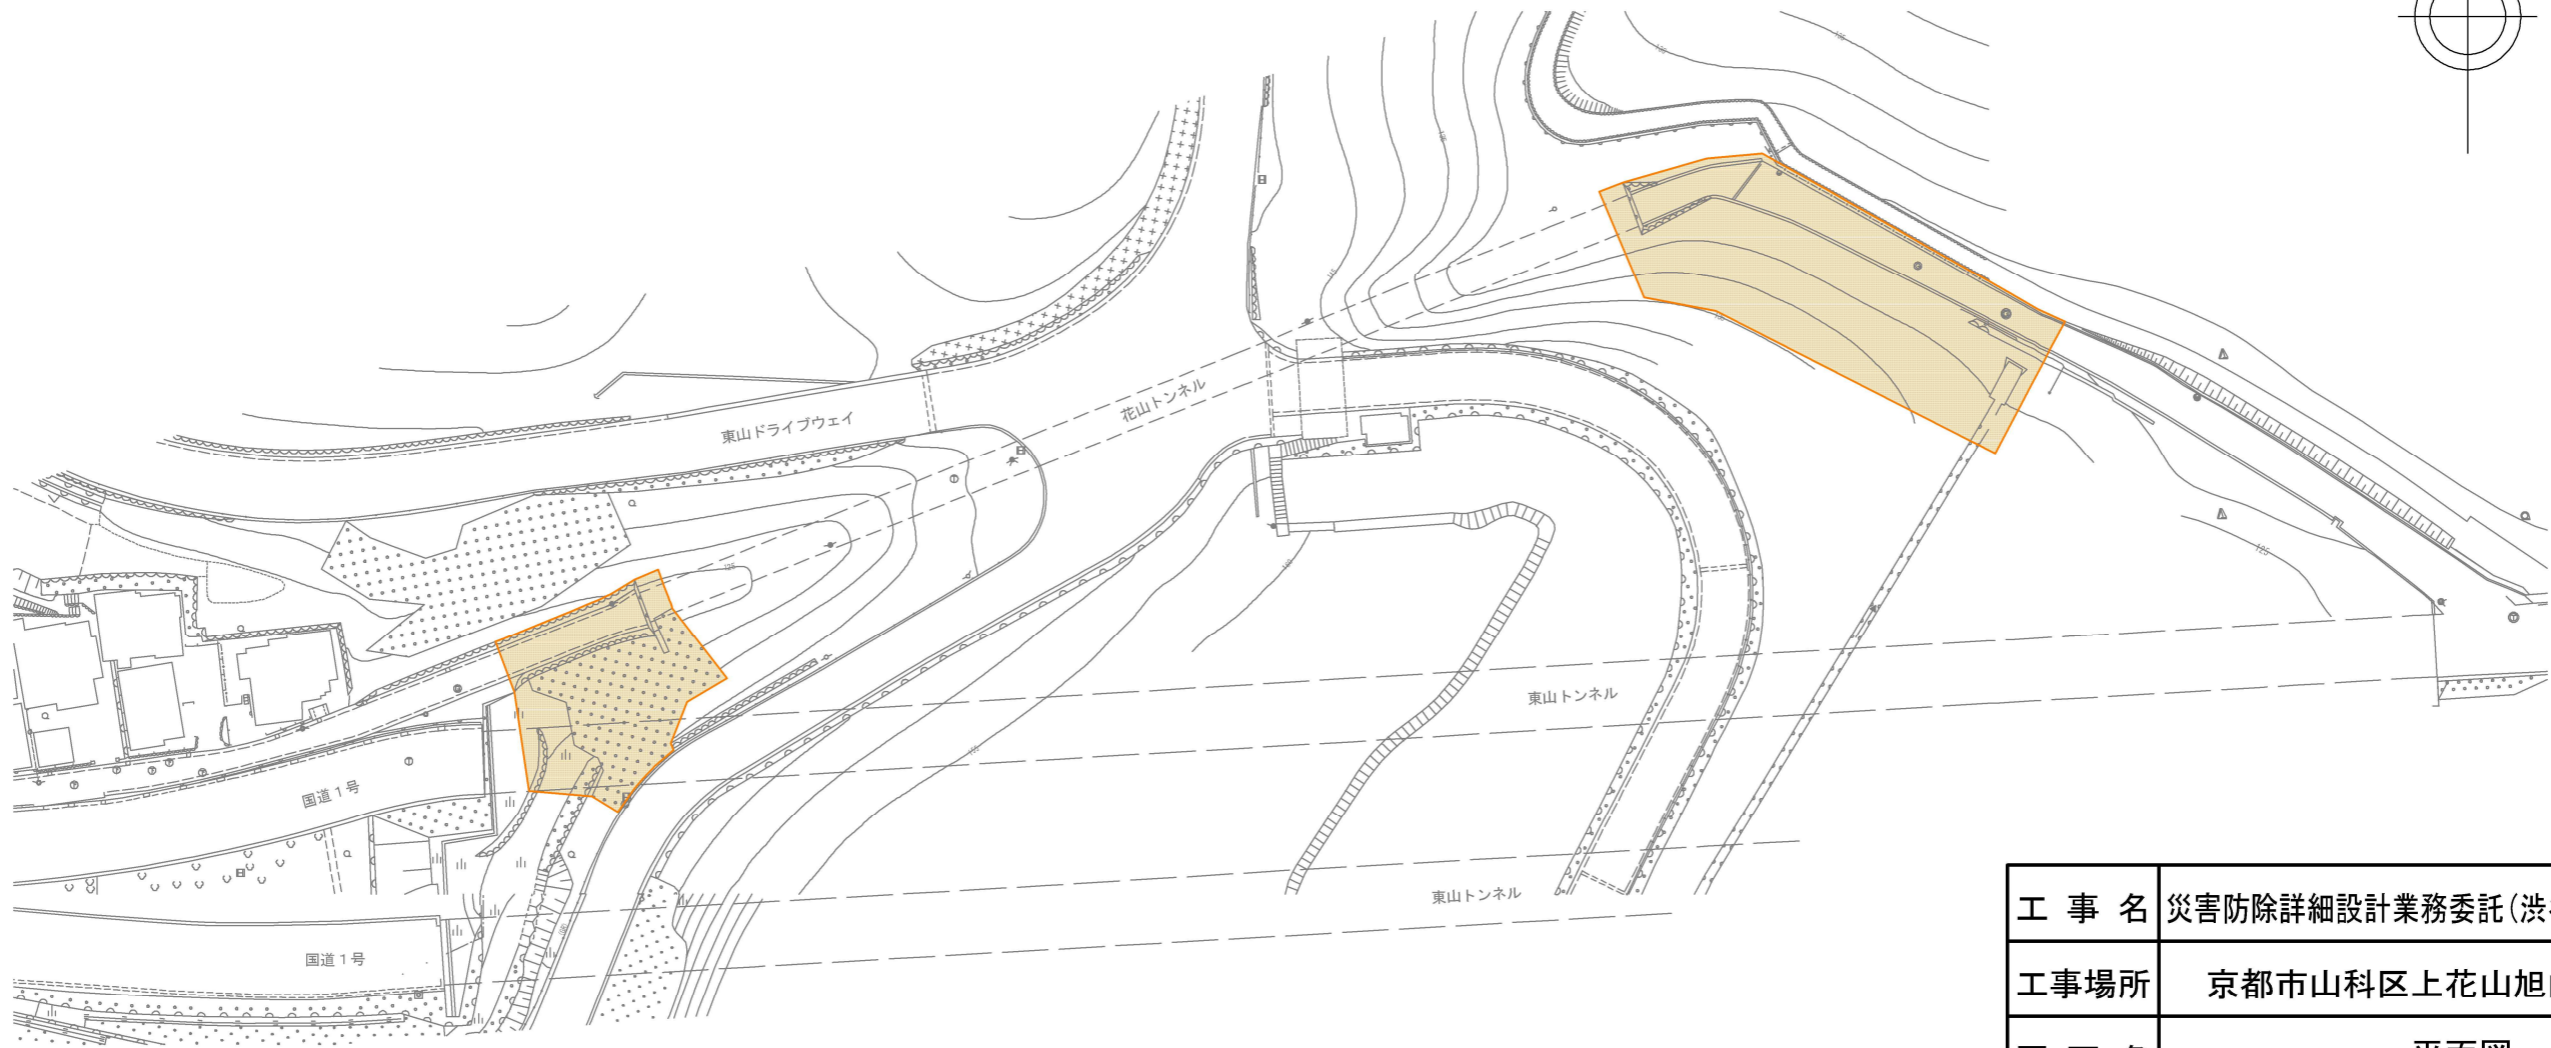

本委託箇所

| | | | |
|-----------------------|------------------------|------|-------|
| 工事名 | 災害防除詳細設計業務委託(渋谷山科停車場線) | | |
| 工事場所 | 京都市山科区上花山旭山町他地内 | | |
| 図面名 | 平面図 | | |
| 事業年度 | 令和8年度 | | |
| 縮尺 | 1:1000 | 図面番号 | 1 / 1 |
| 京都市建設局土木管理部東部土木みどり事務所 | | | |