


# 全体平面図

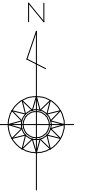

工事延長 13.5km  
 道路除草 2,700m<sup>2</sup>  
 路面清掃 10.3km  
 除草処分 0.6t  
 一般廃棄物(塵埃)処分 0.8t  
 土砂等処分 20m<sup>3</sup>





工事名	舗装道除草作業 (西京土木みどり事務所管内)		
工事場所	西京土木みどり事務所管内		
図面名	全体平面図		
事業年度	令和8年度		
縮尺	—	図面番号	1 / 7
京都市建設局土木管理部西京土木みどり事務所			

平面図 (1)


路面清掃(路肩部・人力・普通), L=4.1km

道路除草, L=6.5km

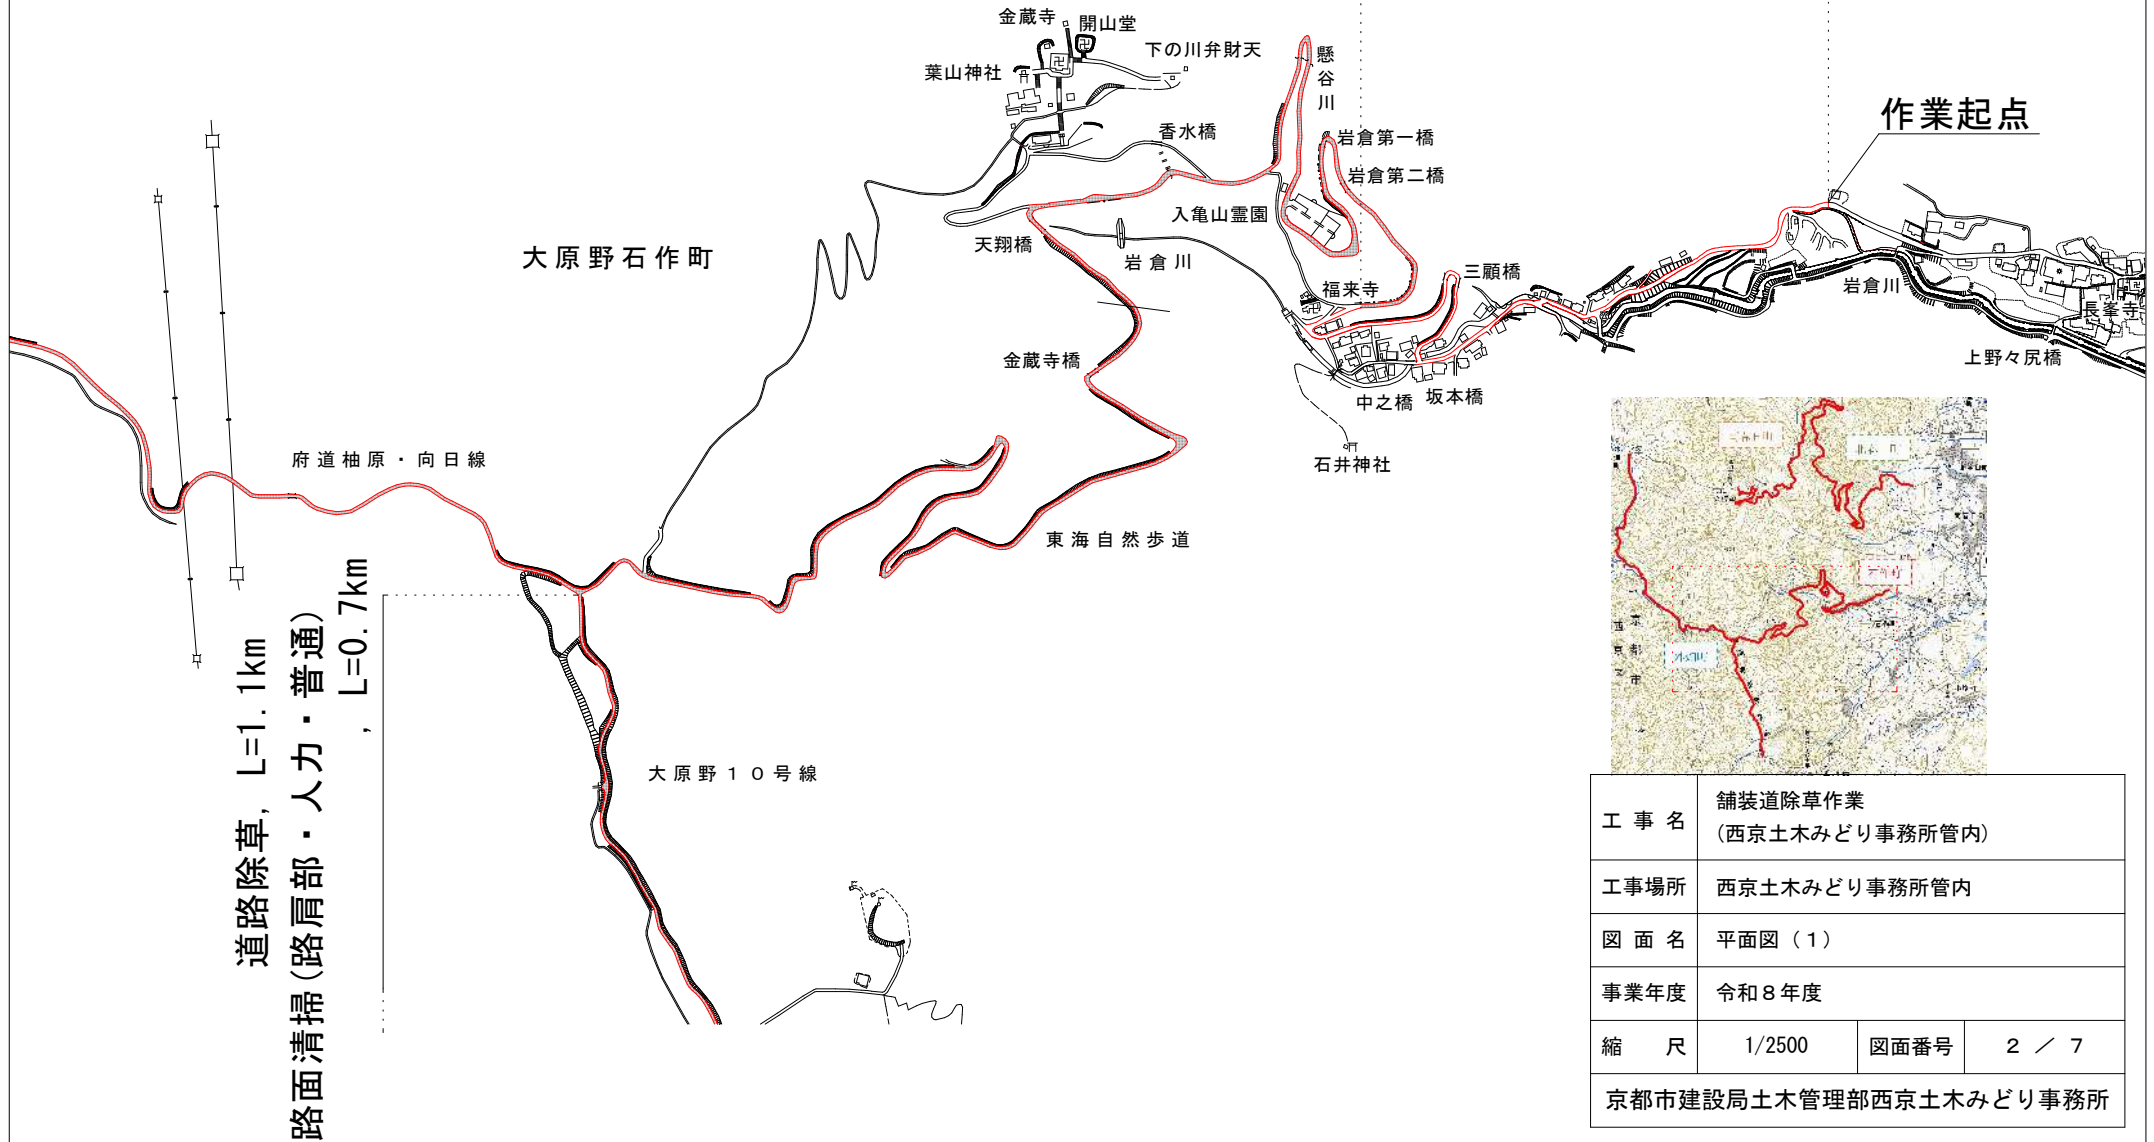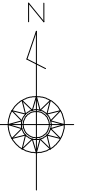

工事名	舗装道除草作業 (西京土木みどり事務所管内)		
工事場所	西京土木みどり事務所管内		
図面名	平面図(1)		
事業年度	令和8年度		
縮尺	1/2500	図面番号	2 / 7
京都市建設局土木管理部西京土木みどり事務所			

# 平面図 (2)

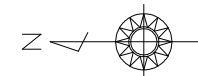

道路除草, L=6.5km




路面清掃(路肩部・人力・普通), L=4.1km




工事名	舗装道除草作業 (西京土木みどり事務所管内)		
工事場所	西京土木みどり事務所管内		
図面名	平面図 (2)		
事業年度	令和8年度		
縮尺	—	図面番号	3 / 7
京都市建設局土木管理部西京土木みどり事務所			

# 平面図 (3)

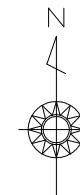


道路除草, L=6.5km

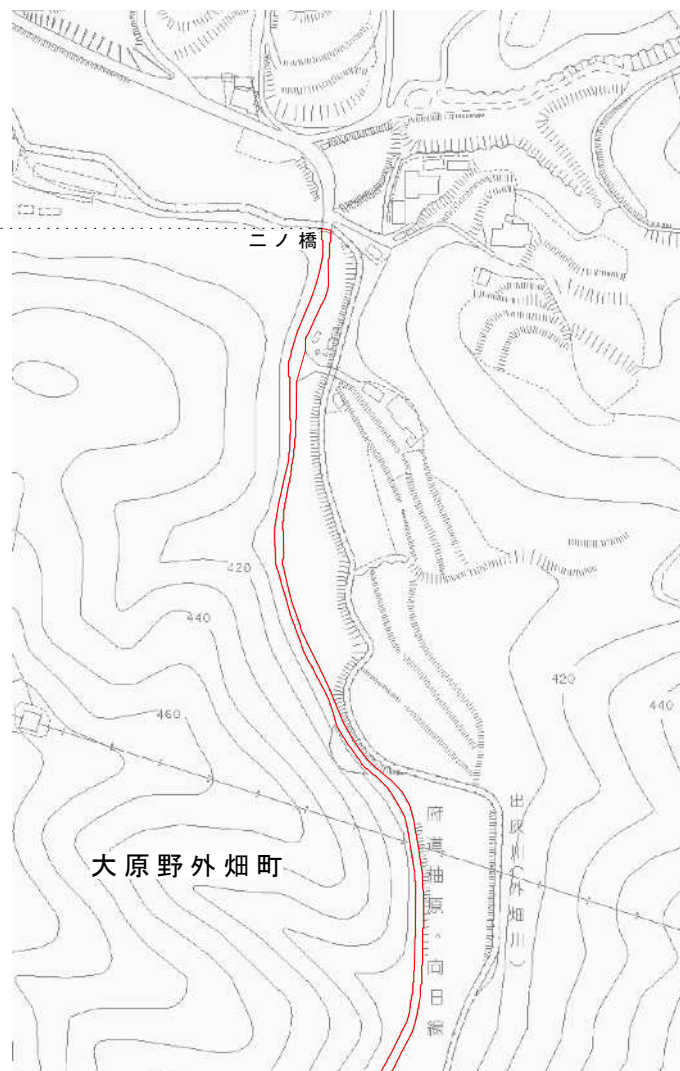

工事名	舗装道除草作業 (西京土木みどり事務所管内)		
工事場所	西京土木みどり事務所管内		
図面名	平面図 (3)		
事業年度	令和8年度		
縮尺	—	図面番号	4 / 7
京都市建設局土木管理部西京土木みどり事務所			

平面図 (4)

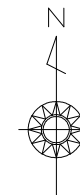

路面清掃(路肩部・人力・普通), L=0.7km  
 道路除草, L=1.1km




工事名	舗装道除草作業 (西京土木みどり事務所管内)		
工事場所	西京土木みどり事務所管内		
図面名	平面図 (4)		
事業年度	令和8年度		
縮尺	—	図面番号	5 / 7
京都市建設局土木管理部西京土木みどり事務所			

平面図 (5)


路面清掃(路肩部・人力・少ない), L=5.4km

道路除草  
L=5.9km

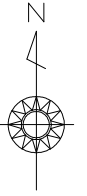

工事名	舗装道除草作業 (西京土木みどり事務所管内)		
工事場所	西京土木みどり事務所管内		
図面名	平面図 (5)		
事業年度	令和8年度		
縮尺	1/2500	図面番号	6 / 7
京都市建設局土木管理部西京土木みどり事務所			

# 標準横断面図

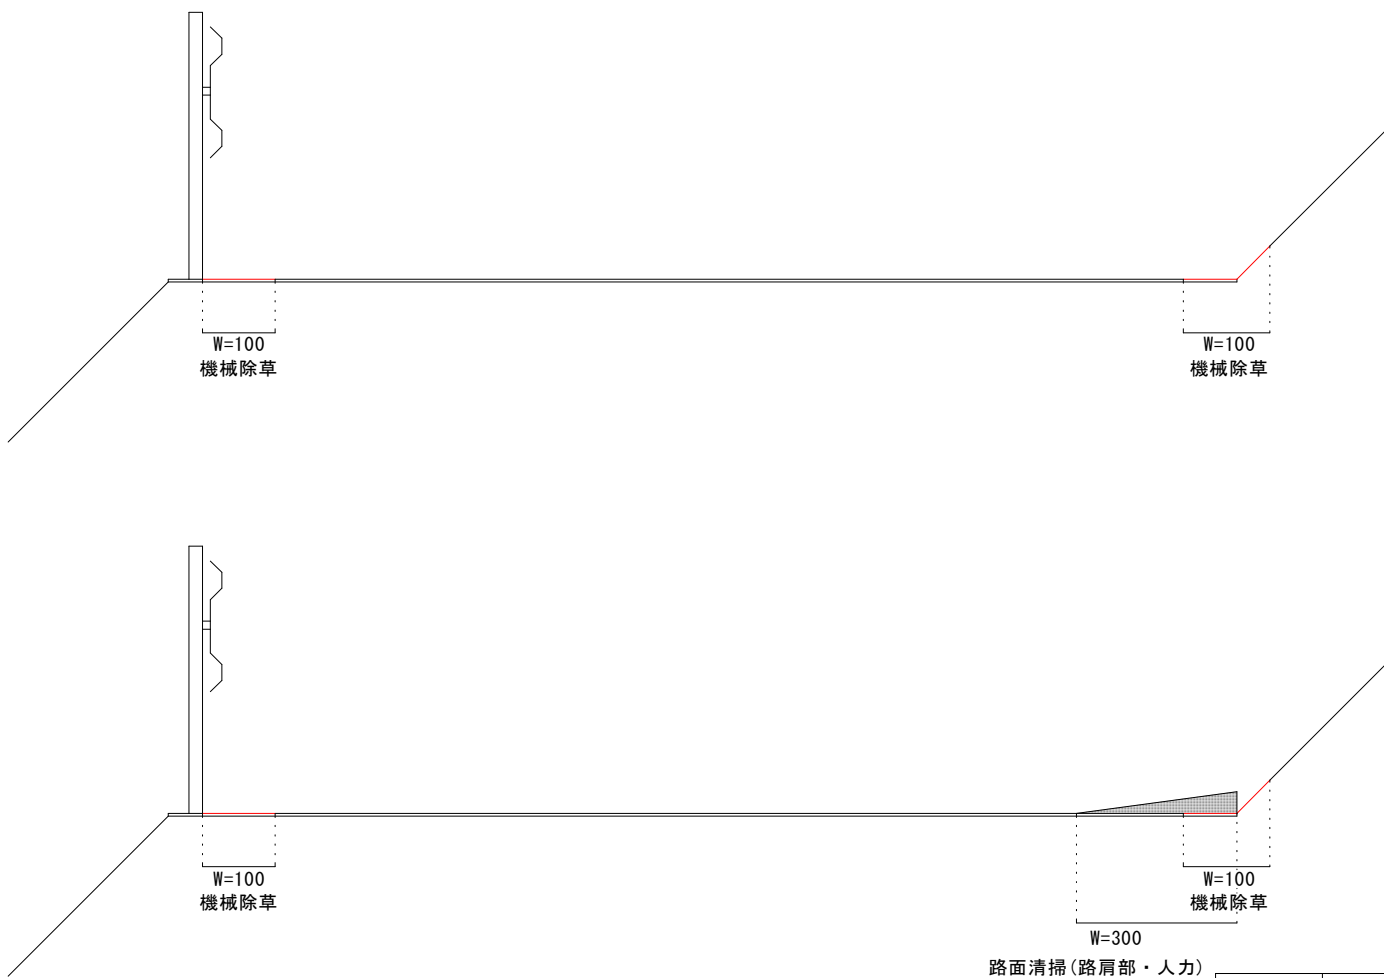

工事名	舗装道除草作業 (西京土木みどり事務所管内)		
工事場所	西京土木みどり事務所管内		
図面名	標準横断面図		
事業年度	令和8年度		
縮尺	—	図面番号	7 / 7
京都市建設局土木管理部西京土木みどり事務所			