


# 左京土木事務所管内図

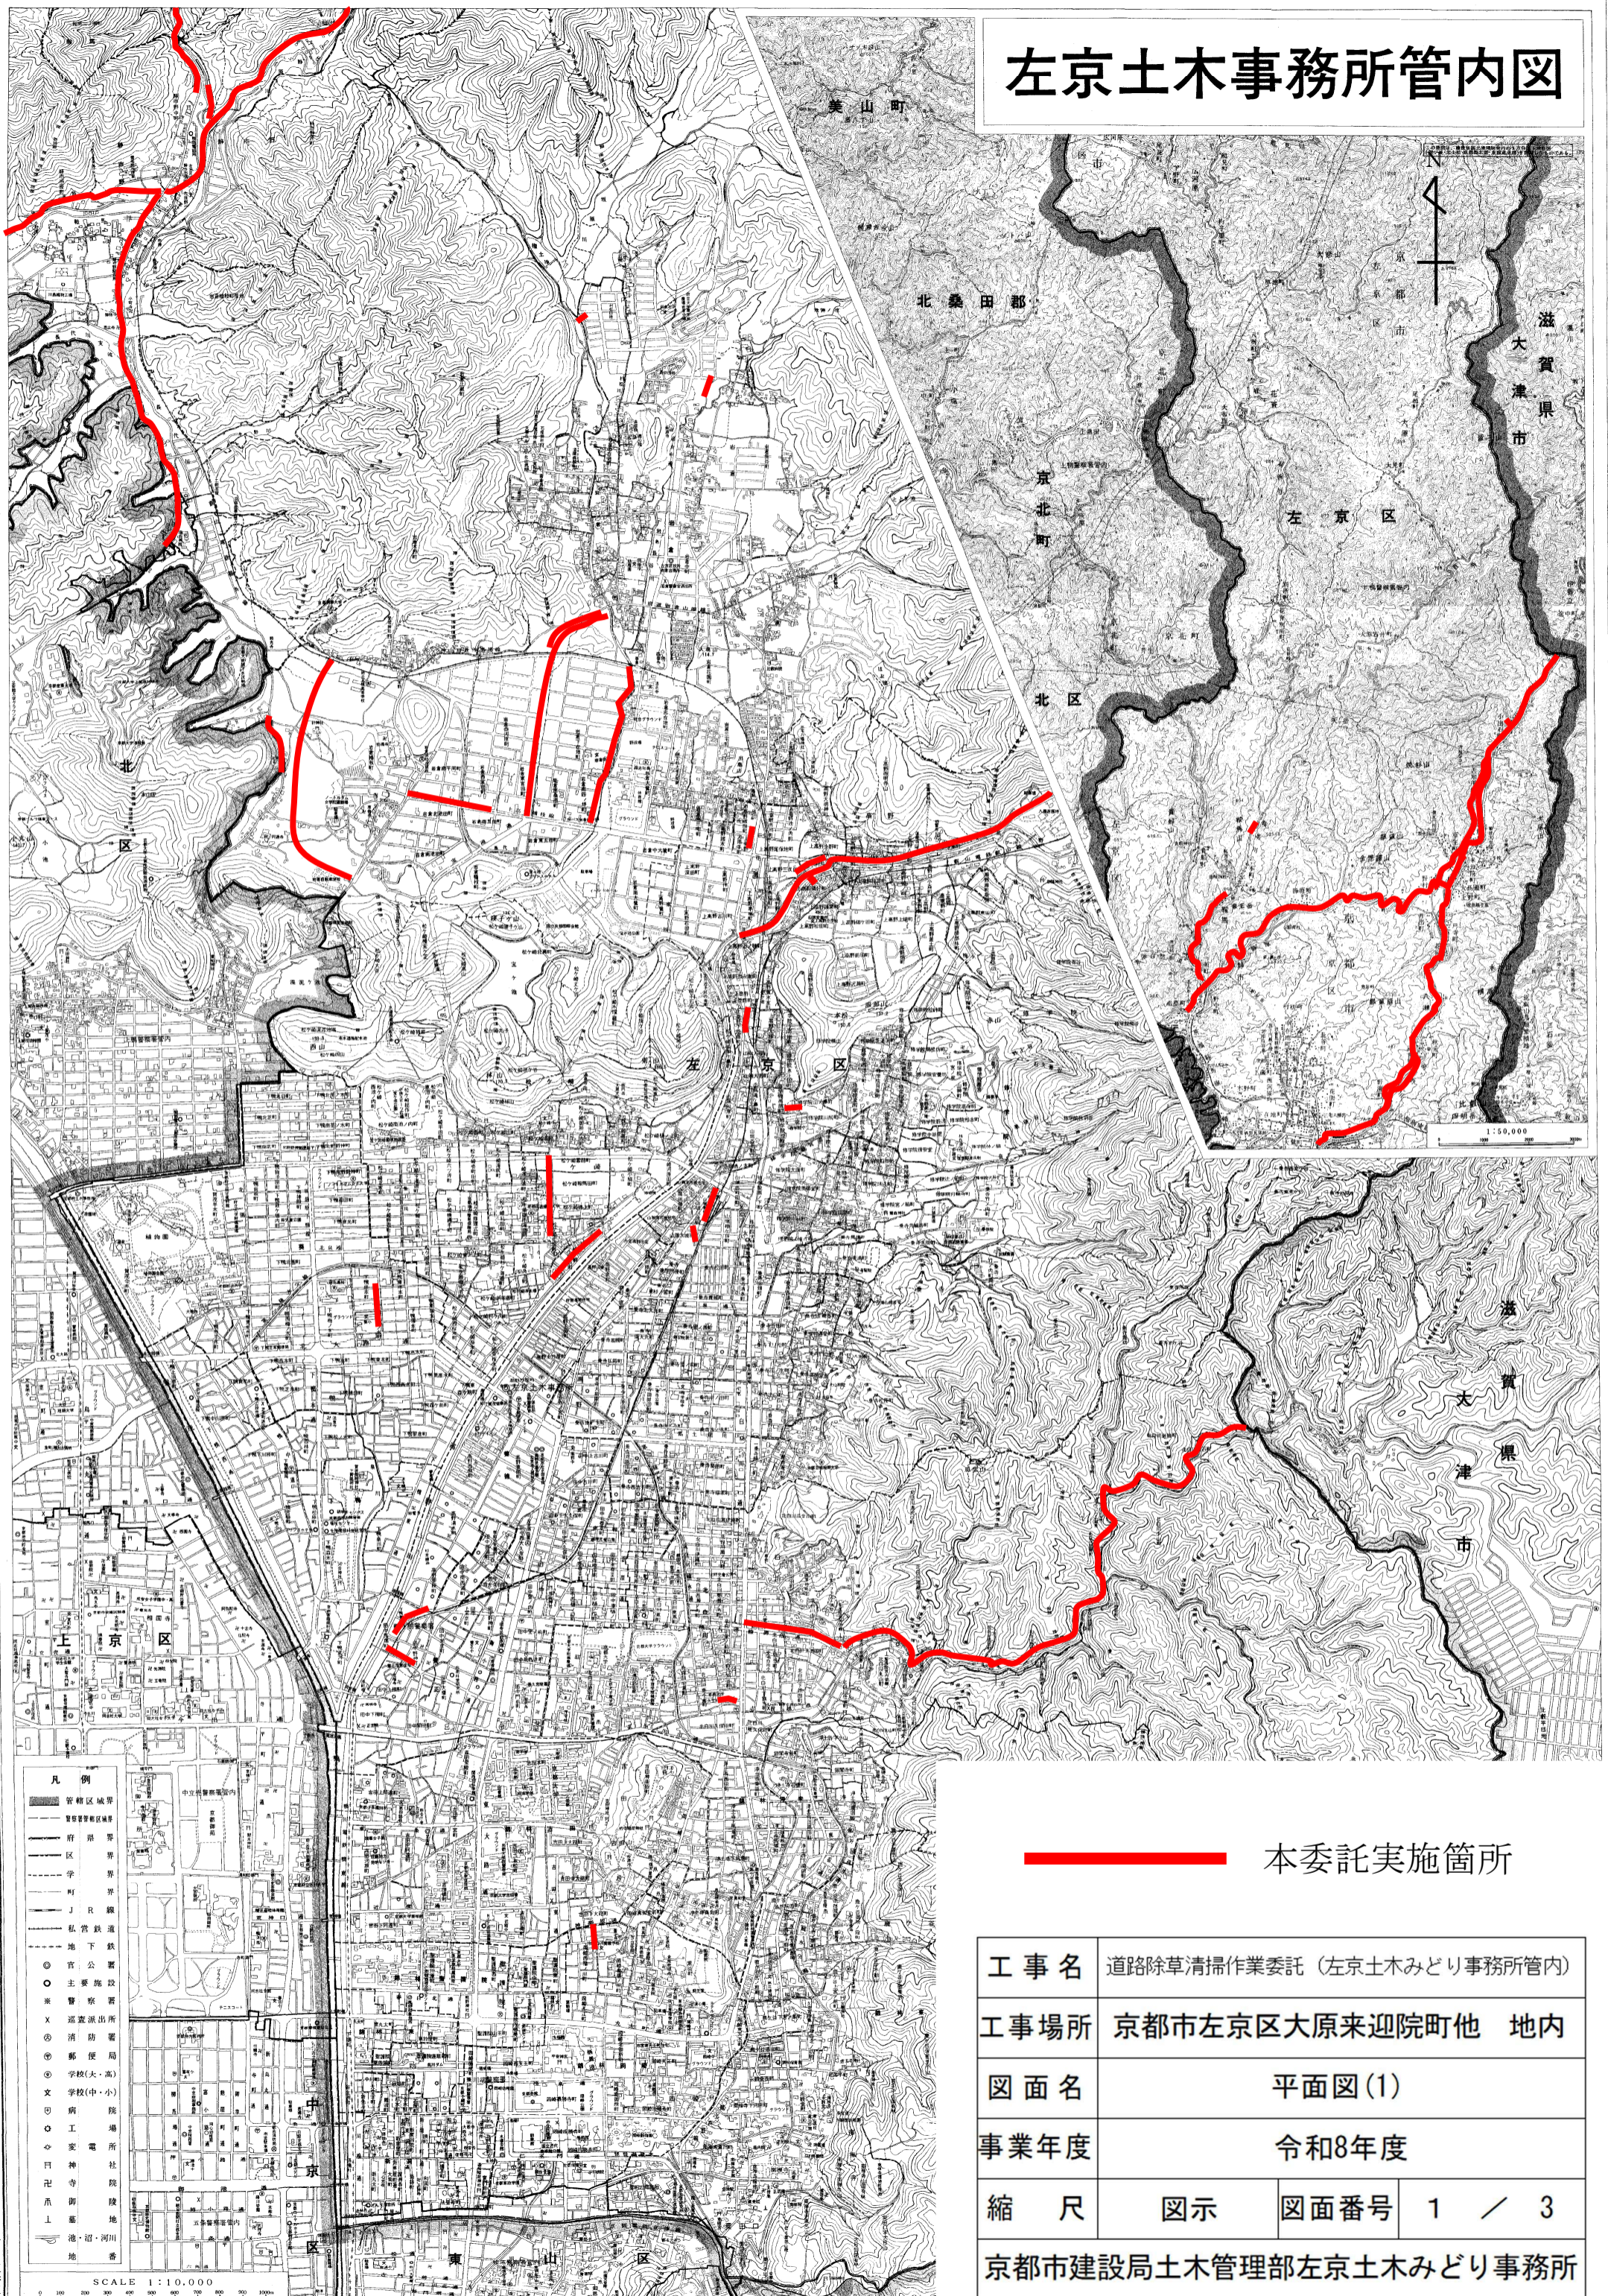

**——** 本委託実施箇所

工事名	道路除草清掃作業委託 (左京土木みどり事務所管内)		
工事場所	京都市左京区大原来迎院町他 地内		
図面名	平面図(1)		
事業年度	令和8年度		
縮尺	図示	図面番号	1 / 3
京都市建設局土木管理部左京土木みどり事務所			

# 平面図(2)


(路面清掃工)

S=1:5000

起点

延長L=2.1km, 路面清掃(路肩部・人力)L=2.1km, 積込運搬(堆積葉)A=1055.0m<sup>2</sup>


終点

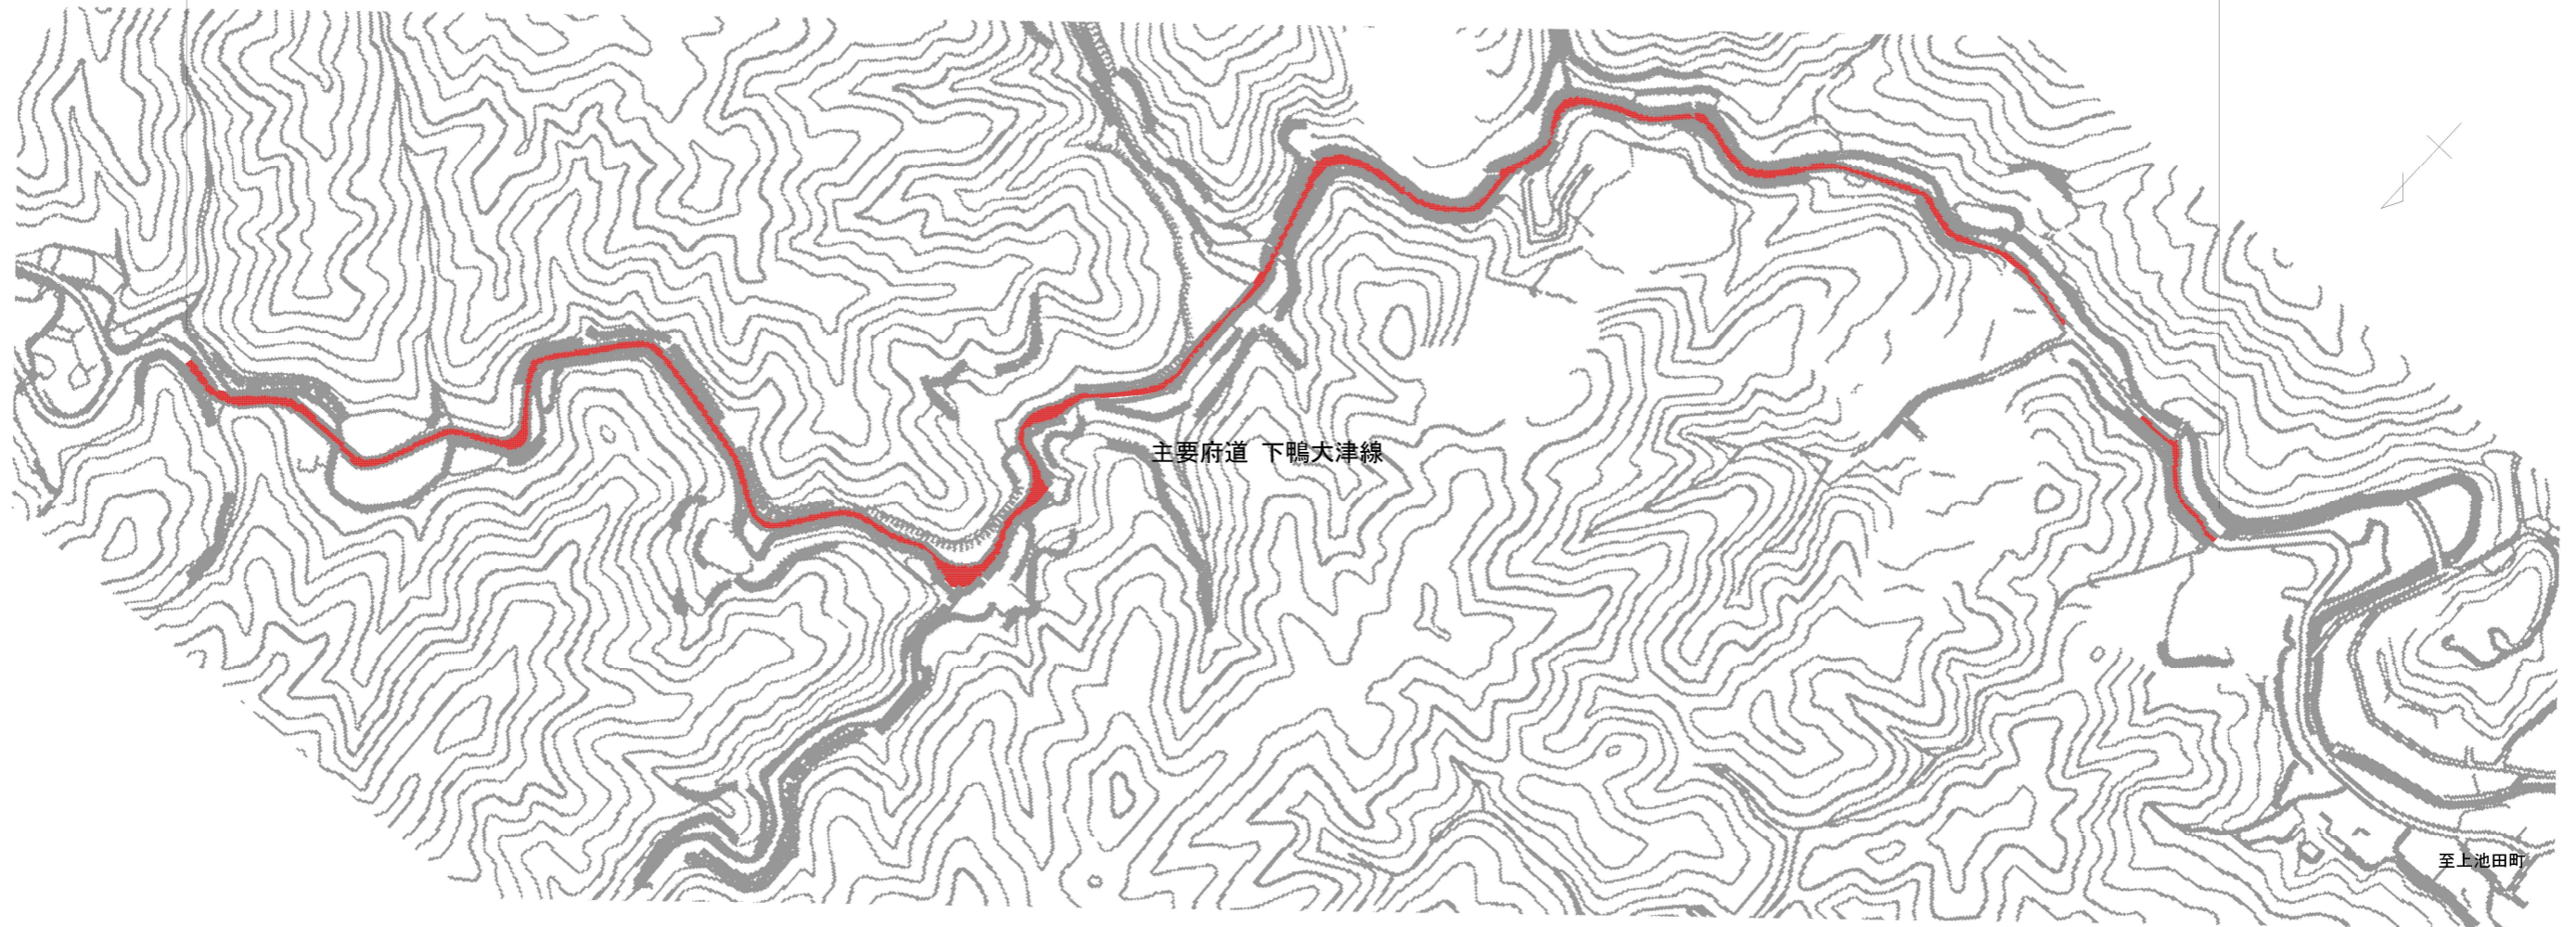

## 標準断面図

(路面清掃工)

S=1:30

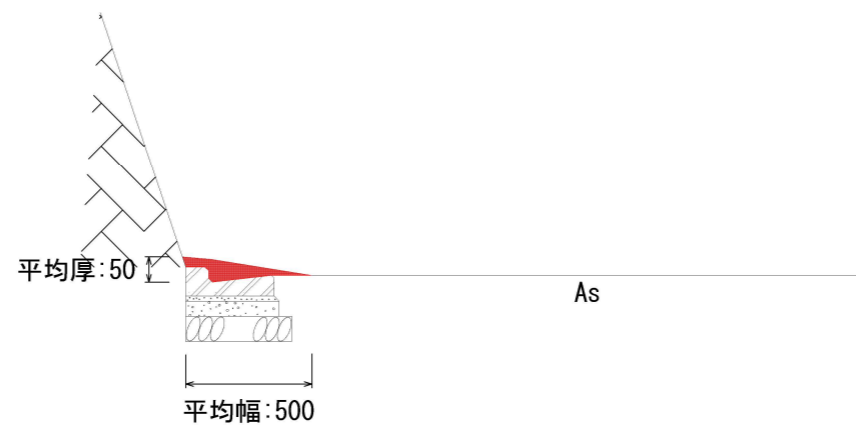


■ 本委託実施箇所

工事名	道路除草清掃作業委託 (左京土木みどり事務所管内)		
工事場所	京都市左京区大原来迎院町他 地内		
図面名	平面図(2)		
事業年度	令和8年度		
縮尺	図示	図面番号	2 / 3
京都市建設局土木管理部左京土木みどり事務所			

# 標準横断面図 (除草工)

S=1:50

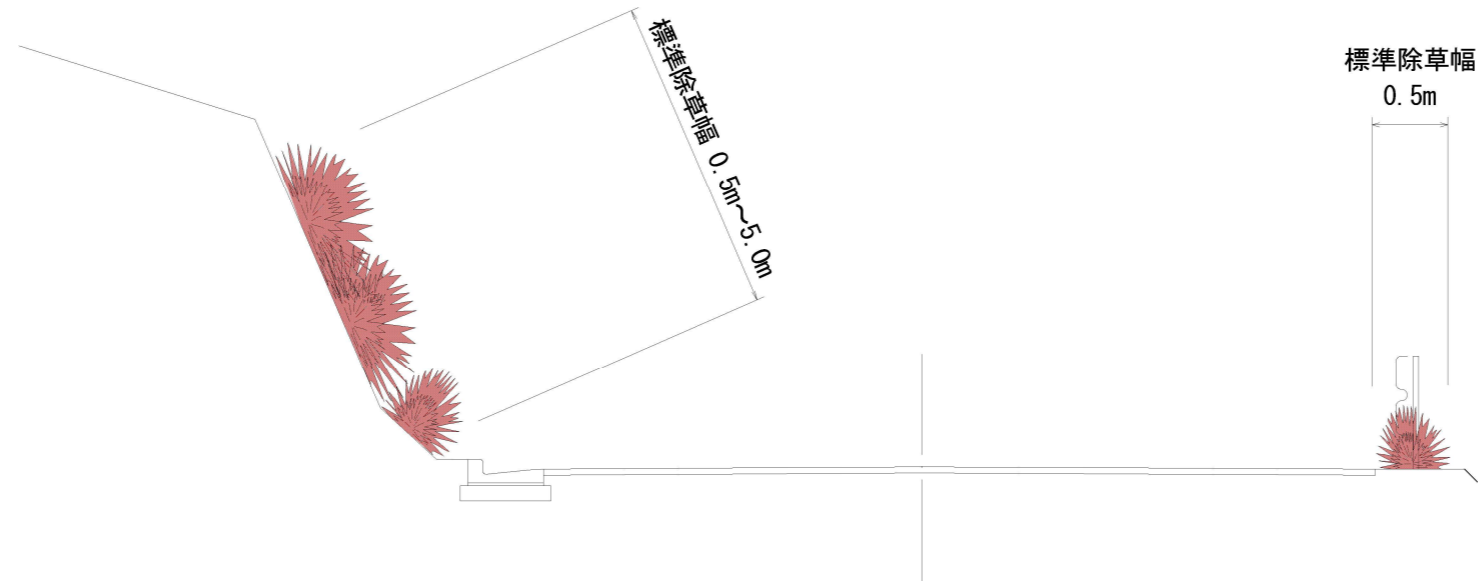

- ※除草の刈高については、5cm以下を基本とする。
- ※除草幅については、現地状況によって適宜監督職員の指示を受けること。
- ※設計処分量は0.93t/1000m<sup>2</sup>とする。

本委託実施箇所

工事名	道路除草清掃作業委託 (左京土木みどり事務所管内)		
工事場所	京都市左京区大原来迎院町他 地内		
図面名	標準横断面図		
事業年度	令和8年度		
縮尺	1:50	図面番号	3 / 3
京都市建設局土木管理部左京土木みどり事務所			