



計画平面図 (1)

S=1:1000

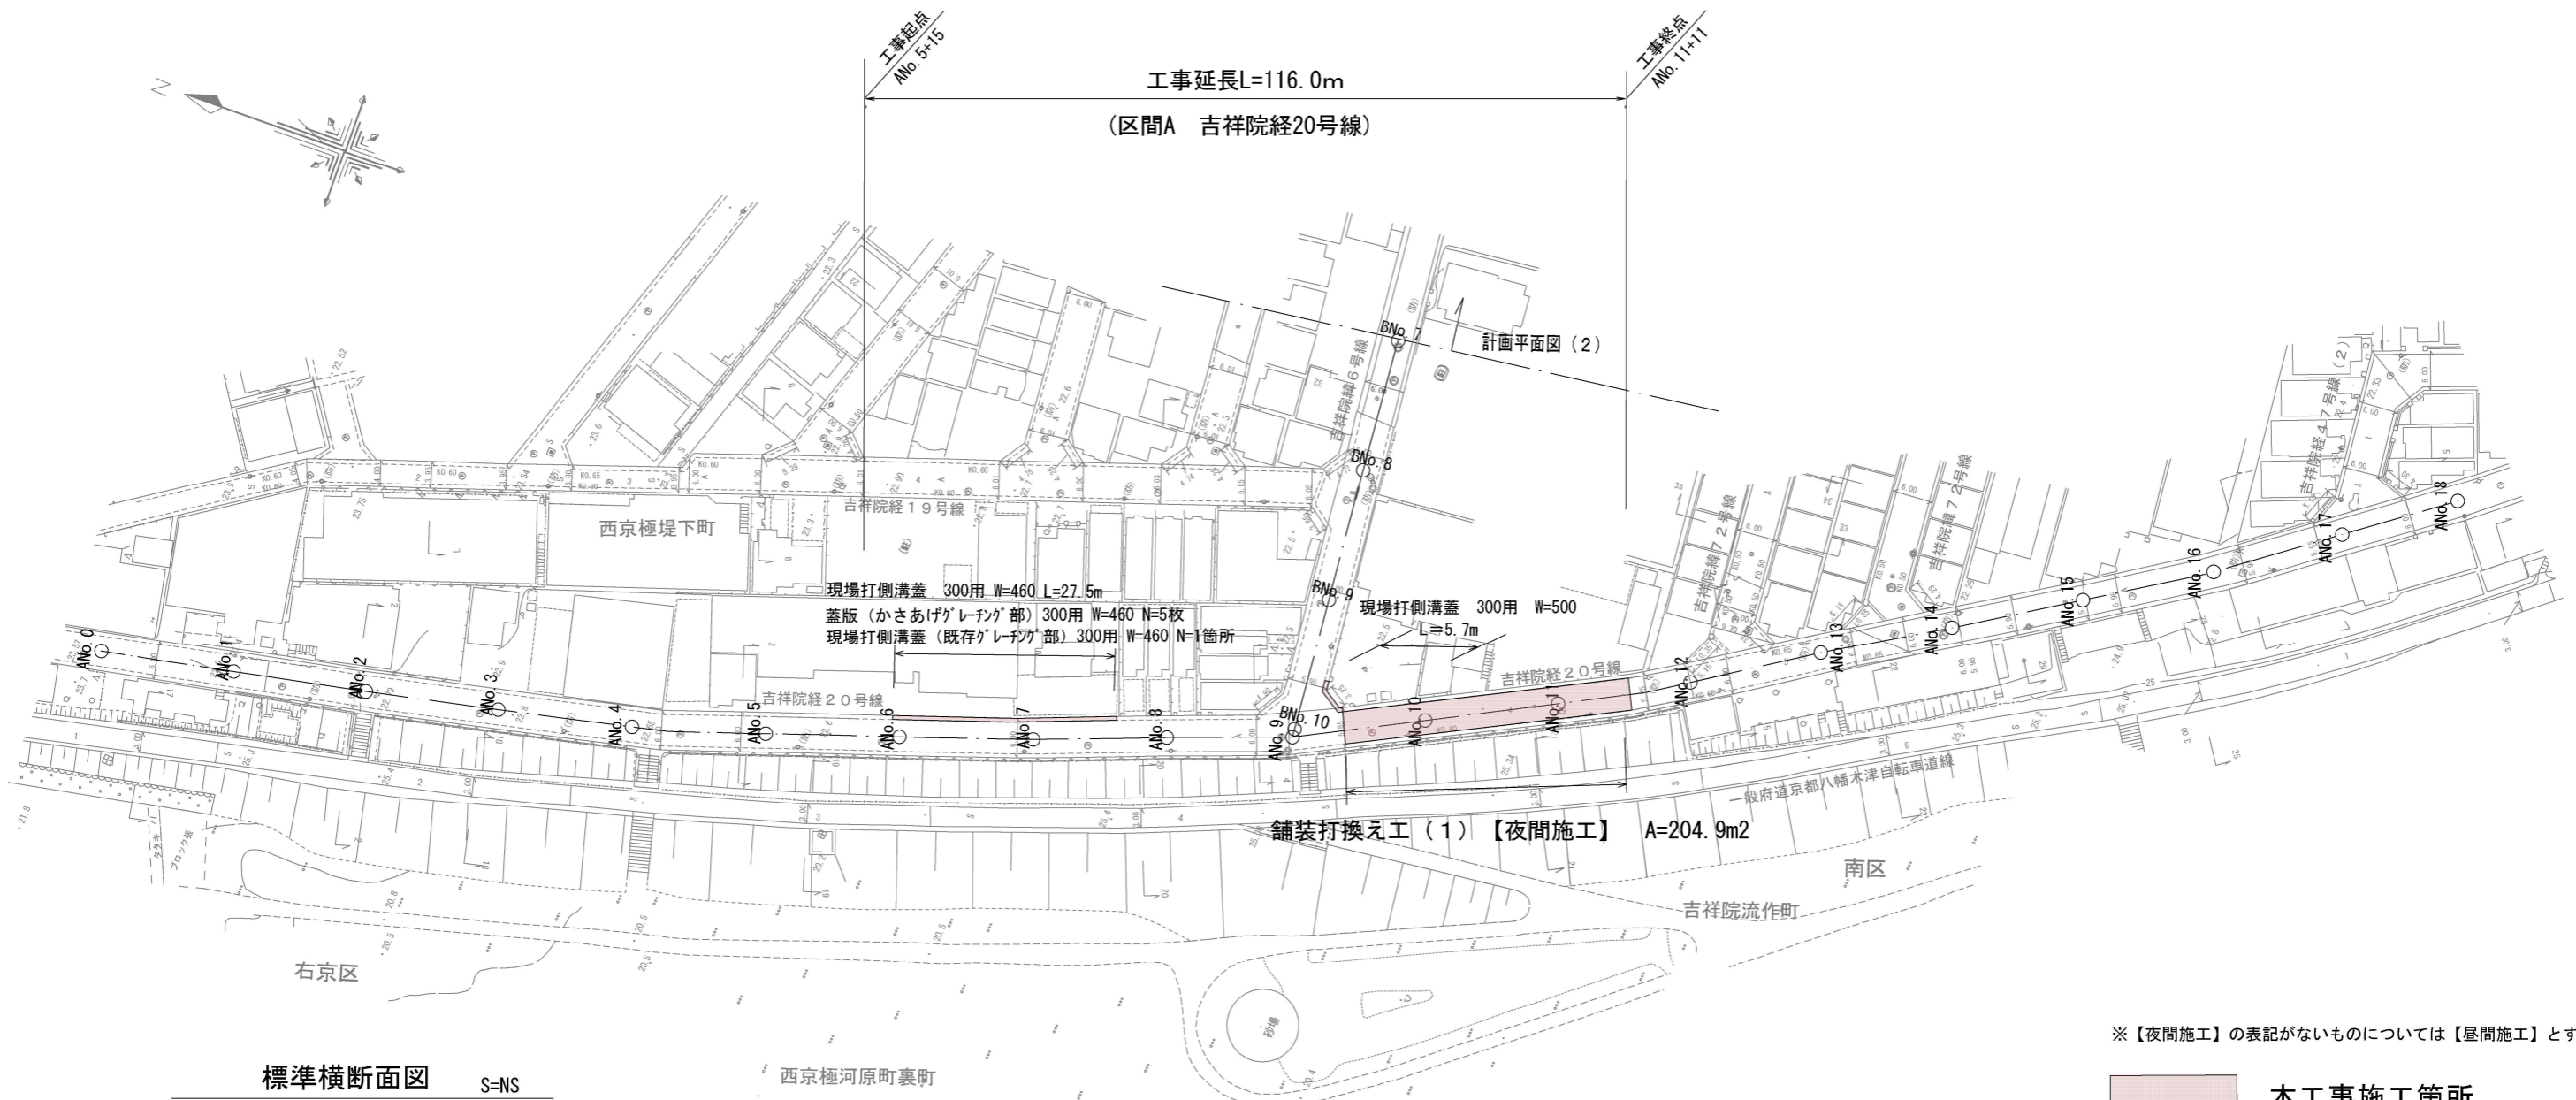

標準横断面図 S=NS

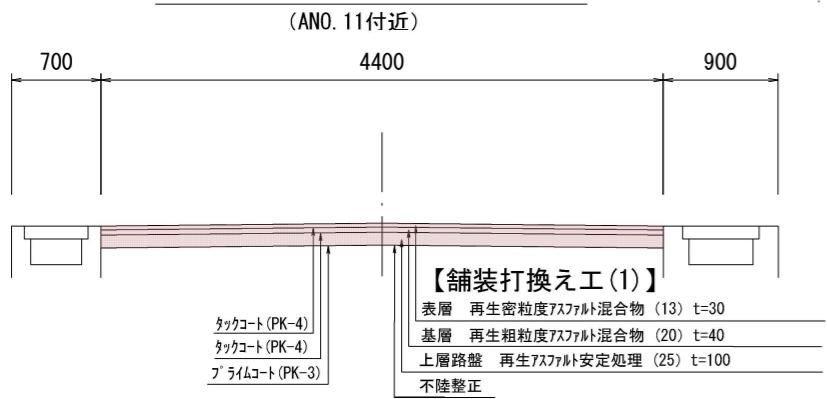

※ 道路の横断勾配及び区画線の設置位置は現状復旧を基本とする。

※【夜間施工】の表記がないものについては【昼間施工】とする。

本工事施工箇所



工事名	舗装道補修工事(吉祥院経18号線他)		
工事場所	京都市右京区西京極堤下町他地内		
図面名	計画平面図(1)		
事業年度	令和8年度		
縮尺	図示	図面番号	1 / 6

計画平面図 (2)

S=1:1000

工事延長L=343.0m


(区間B 吉祥院経18号線)

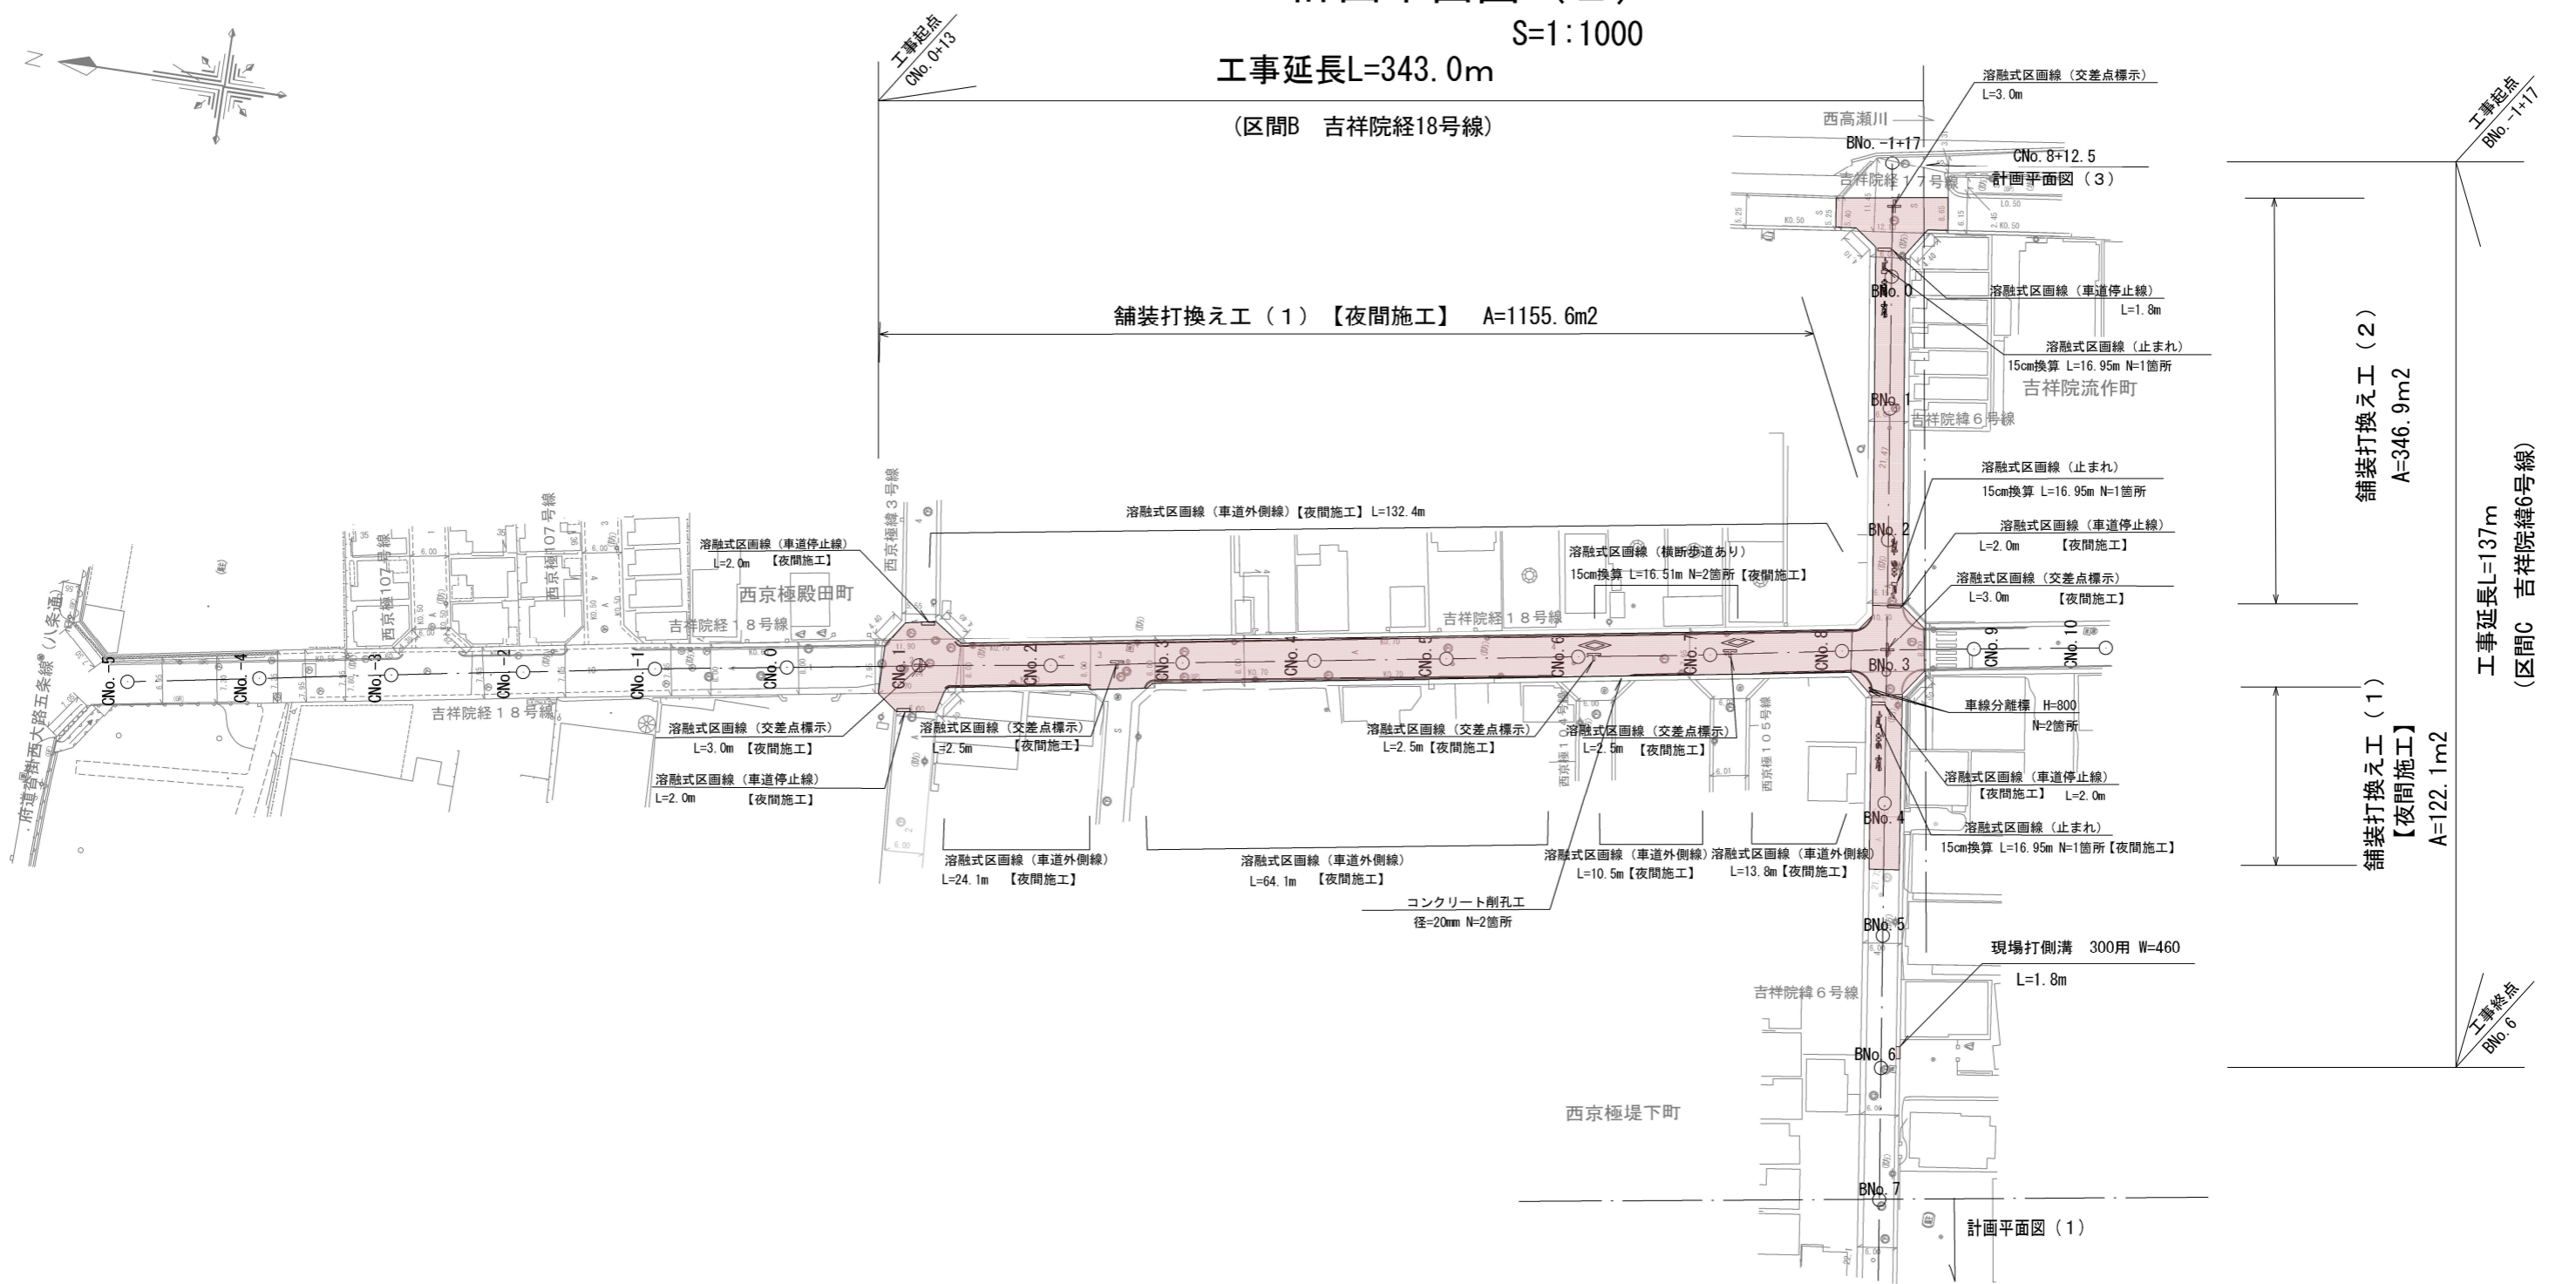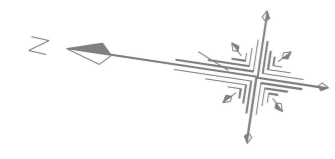

標準横断面図

S=NS

(CNo. 3付近)

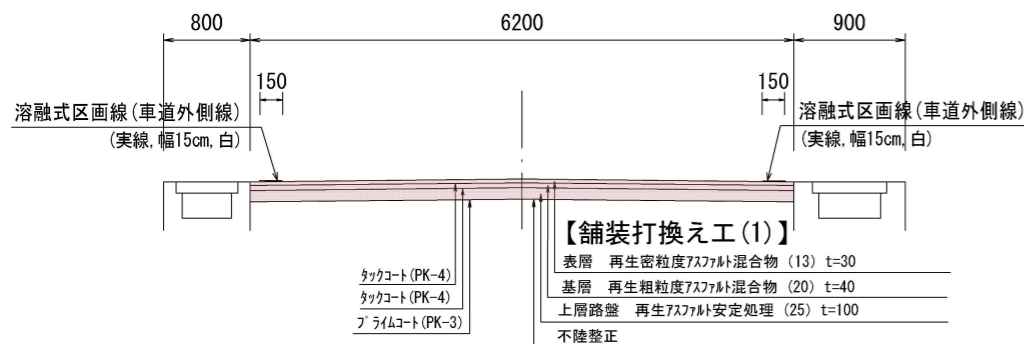


※ 道路の横断勾配及び区画線の設置位置は現状復旧を基本とする。

標準横断面図

S=NS

(BNo. 1付近)

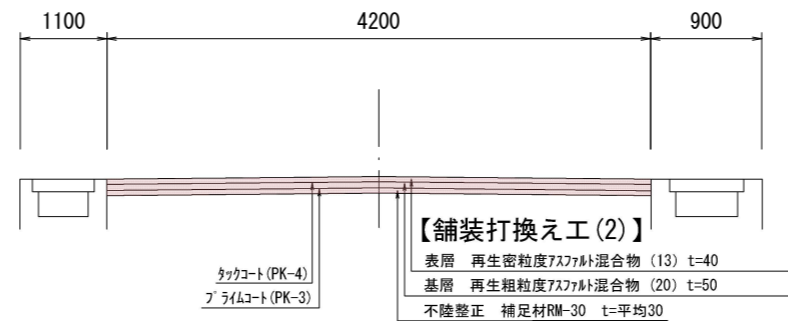

※ 道路の横断勾配及び区画線の設置位置は現状復旧を基本とする。

※ 【夜間施工】の表記がないものについては【昼間施工】とする。



本工事施工箇所

工事名	舗装道補修工事 (吉祥院経18号線他)		
工事場所	京都市右京区西京極堤下町他地内		
図面名	計画平面図 (2)		
事業年度	令和8年度		
縮尺	図示	図面番号	2 / 6

京都市建設局土木管理部西部土木みどり事務所


計画平面図 (3)

S=1:1000

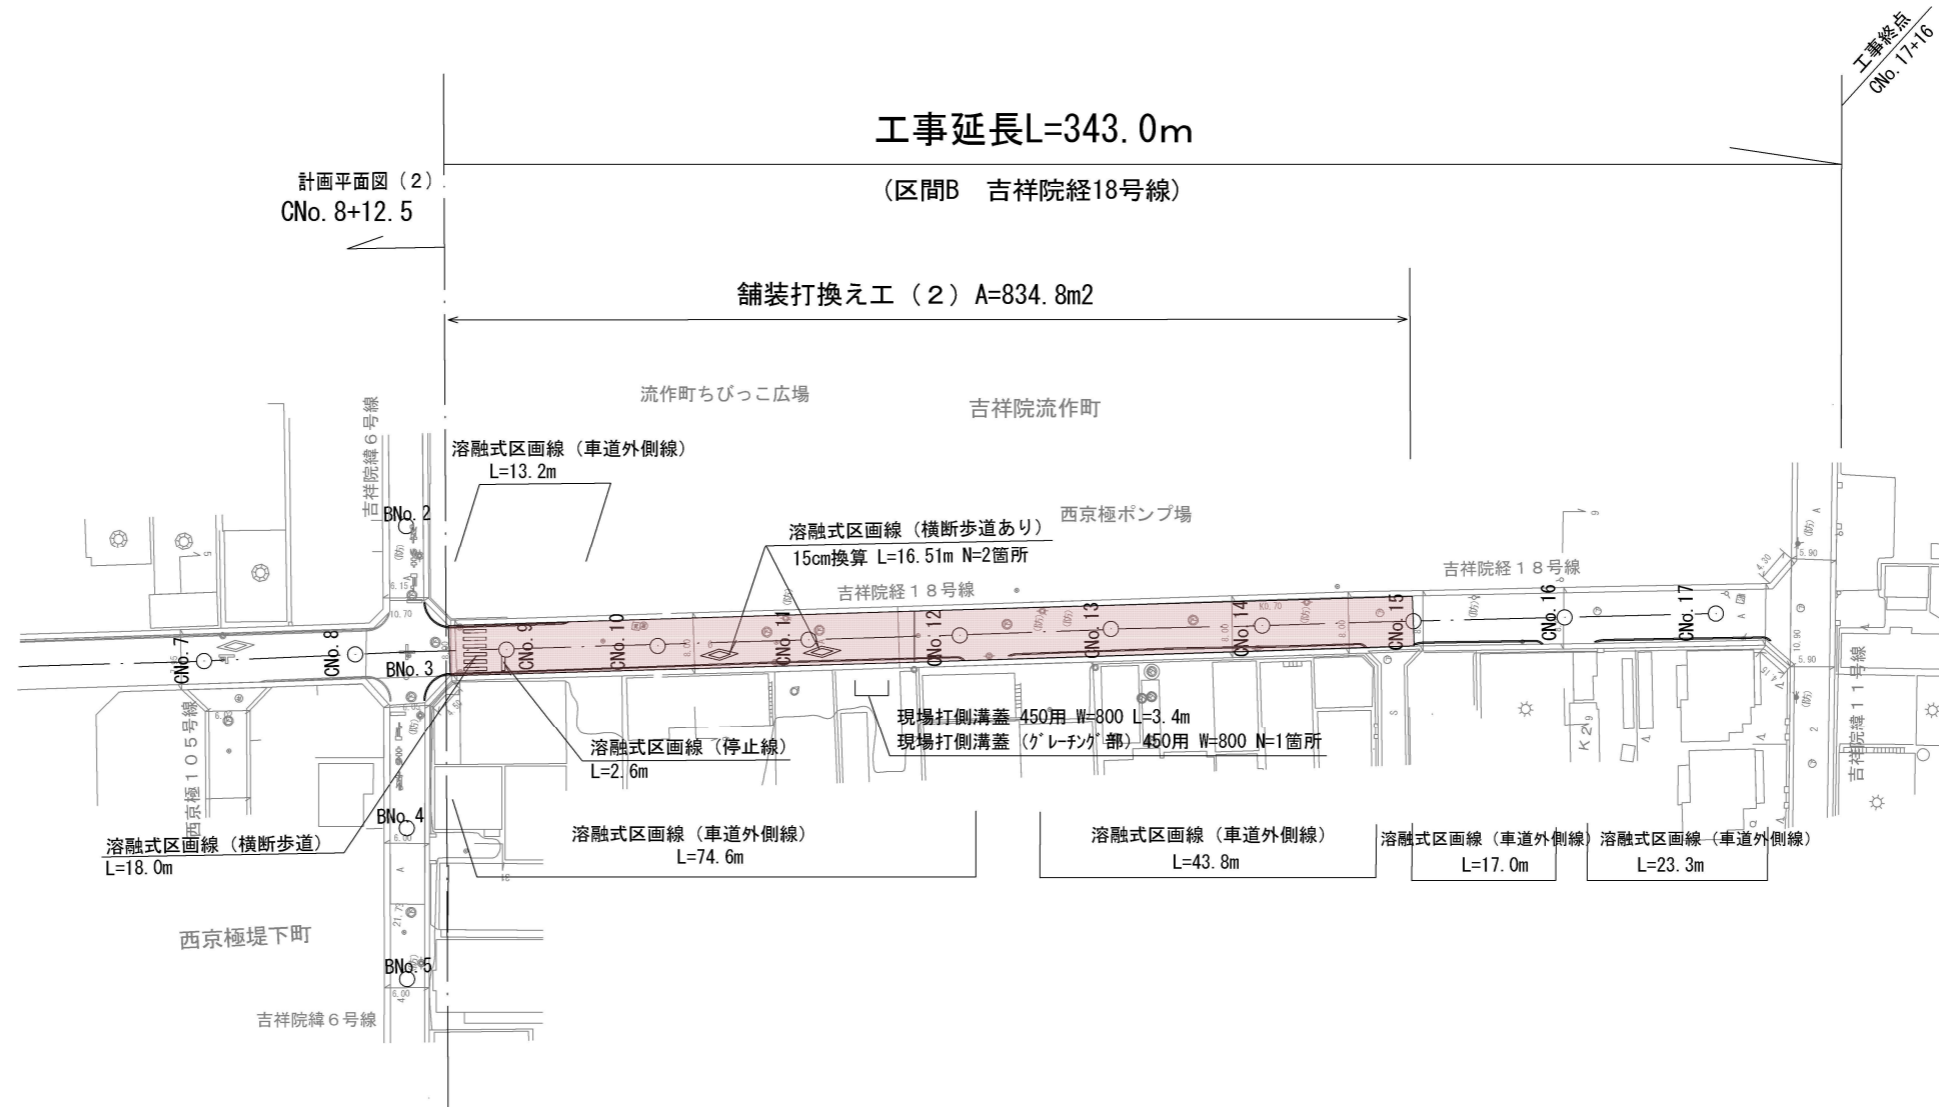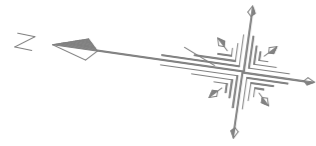

標準横断面図 S=NS

(CNo. 11付近)

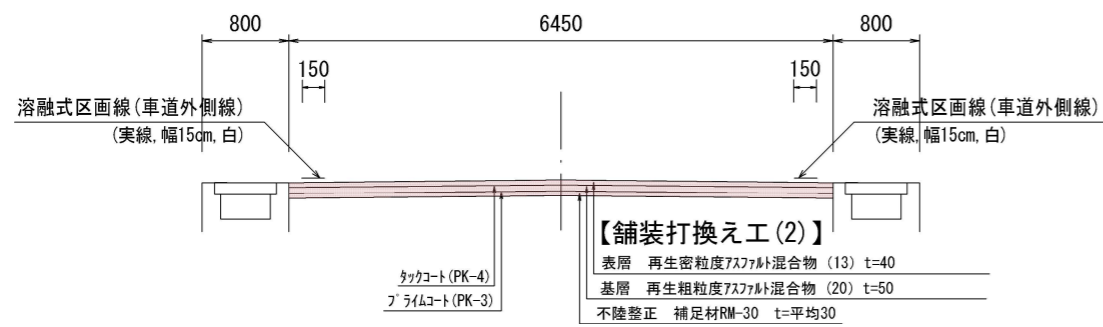

※ 道路の横断勾配及び区画線の設置位置は現状復旧を基本とする。

■ 本工事施工箇所

工事名	舗装道補修工事 (吉祥院経18号線他)		
工事場所	京都市右京区西京極堤下町他地内		
図面名	計画平面図 (3)		
事業年度	令和8年度		
縮尺	図示	図面番号	3 / 6


京都市建設局土木管理部西部土木みどり事務所

構造図 (1)

車線分離標


構造図

姿図 (S=1:10)

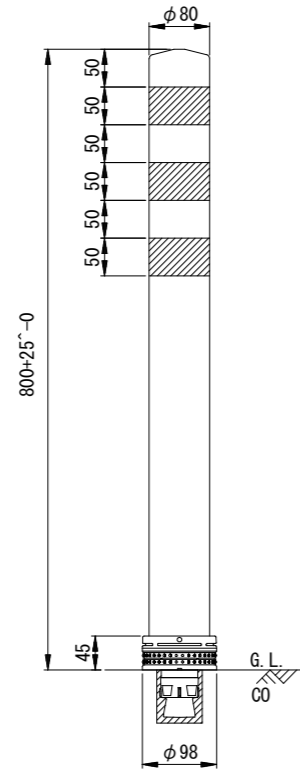


※車線分離標は積水樹脂(株)のPC-80NSRW-DSと同等品以上とする。

舗装打換え工 (1) S=1:25

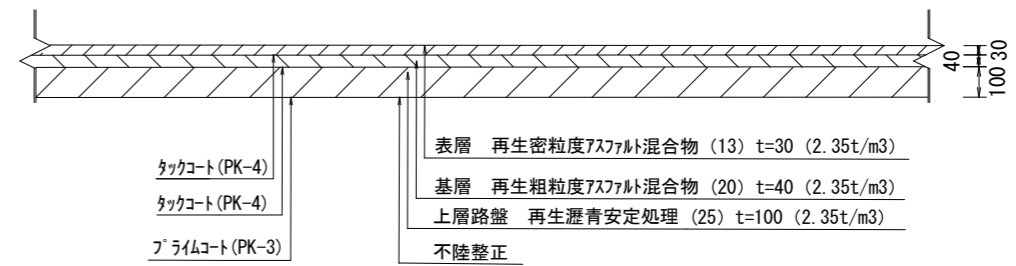


舗装打換え工 (2) S=1:25

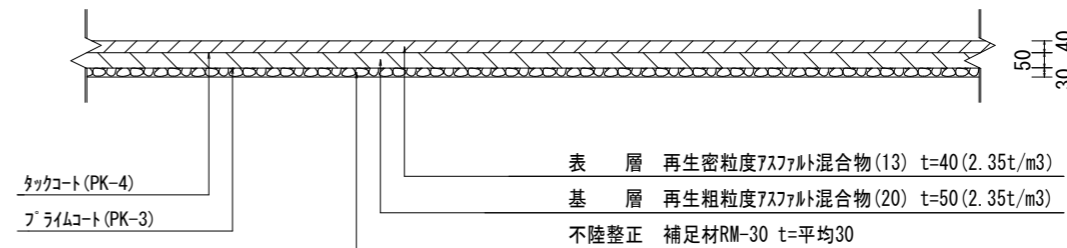

区画線工 S=NS

溶融式区画線

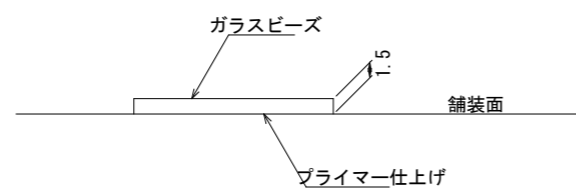


※JIS K5665 3種1号(ガラスビーズ)の含有量15~18%とする。
※交差点標示(白)とする。

工事名	舗装道補修工事(吉祥院経18号線他)		
工事場所	京都市右京区西京極堤下町他地内		
図面名	構造図(1)		
事業年度	令和8年度		
縮尺	図示	図面番号	4 / 6
京都市建設局土木管理部西部土木みどり事務所			

構造図 (2)

現場打側溝蓋 300用 W=460、500


断面図 S=1:20

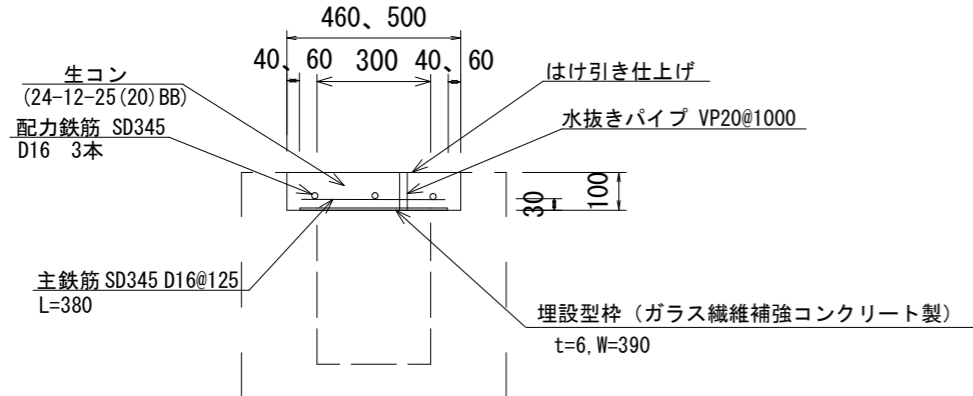


種別	材料表 (10m当り)				摘要 ・乗入れ車両は、 重車両(10t以上) とする。
	生コンクリート (m ³)	鉄筋 (D16) (t)	水抜きパイプ (m)	埋設型枠 (m)	
300 W=460	0.46	0.094	1.0	10.0	
300 W=500	0.50	0.094	1.0	10.0	

蓋版 (かさあげグレーチング部) 300用 W=460


断面図 S=1:20

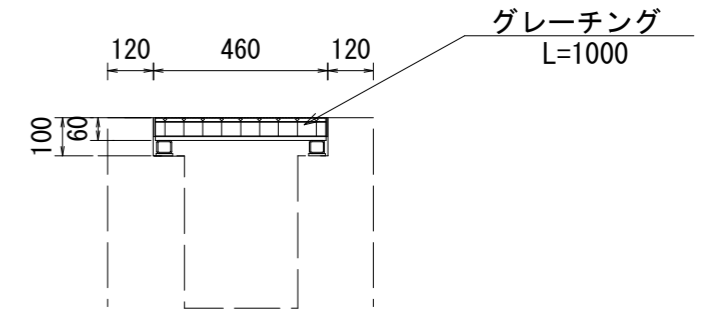

平面図 S=NS

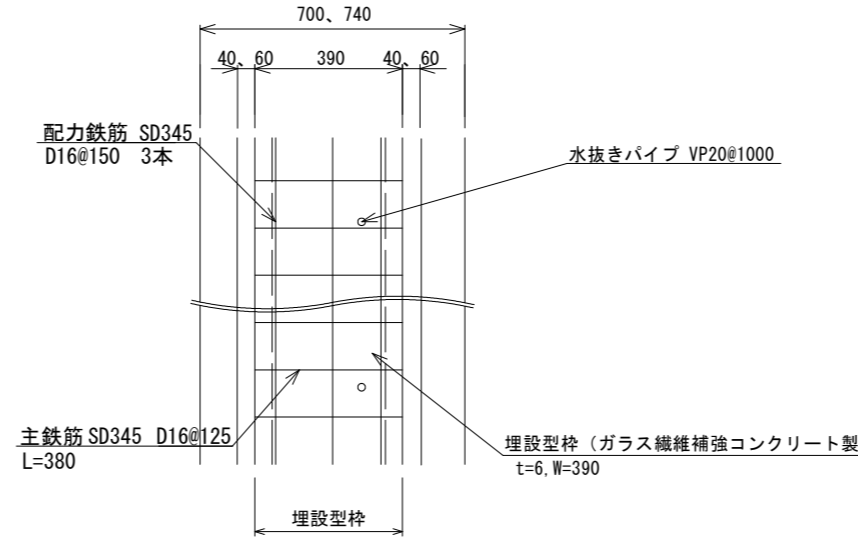


平面図 S=NS

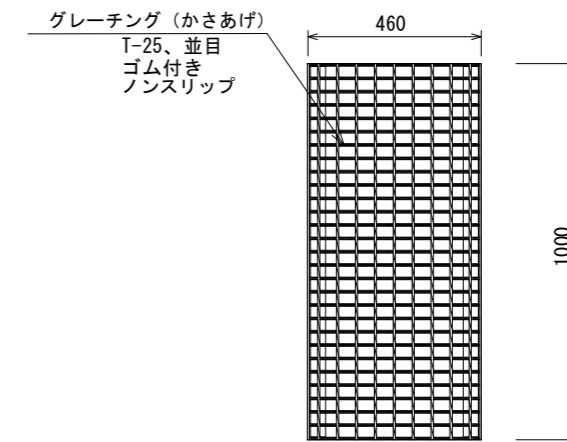


現場打側溝蓋 (既存グレーチング部) 300用 W=460

断面図 S=1:20

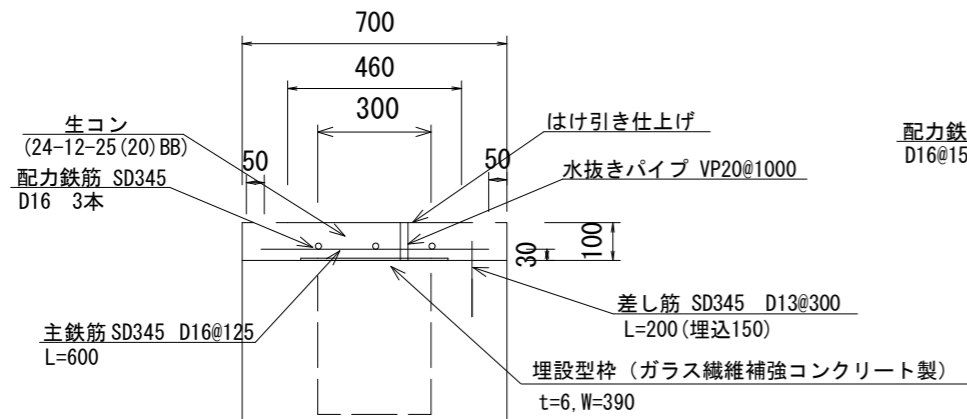

種別	材料表 (1箇所当り)					摘要 ・乗入れ車両は、 重車両(10t以上) とする。
	生コンクリート (m ³)	鉄筋 (D16) (t)	鉄筋 (D13) (t)	水抜きパイプ (m)	埋設型枠 (m)	
300	0.035	0.007	0.001	0.1	0.5	

平面図 S=NS



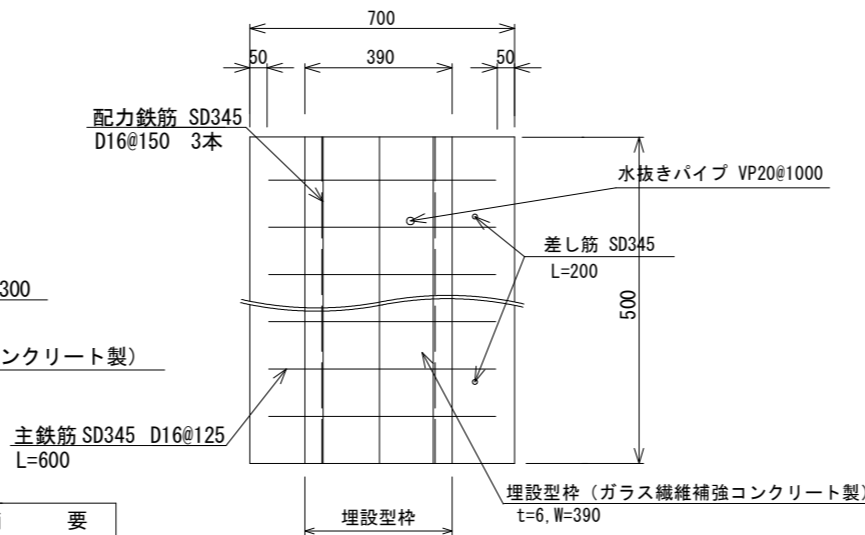


工事名	舗装道補修工事 (吉祥院経18号線他)		
工事場所	京都市右京区西京極堤下町他地内		
図面名	構造図 (2)		
事業年度	令和8年度		
縮尺	図示	図面番号	5 / 6

構造図 (3)


現場打側溝蓋 (グレーチング部) 450用

現場打側溝蓋 450用 W=800

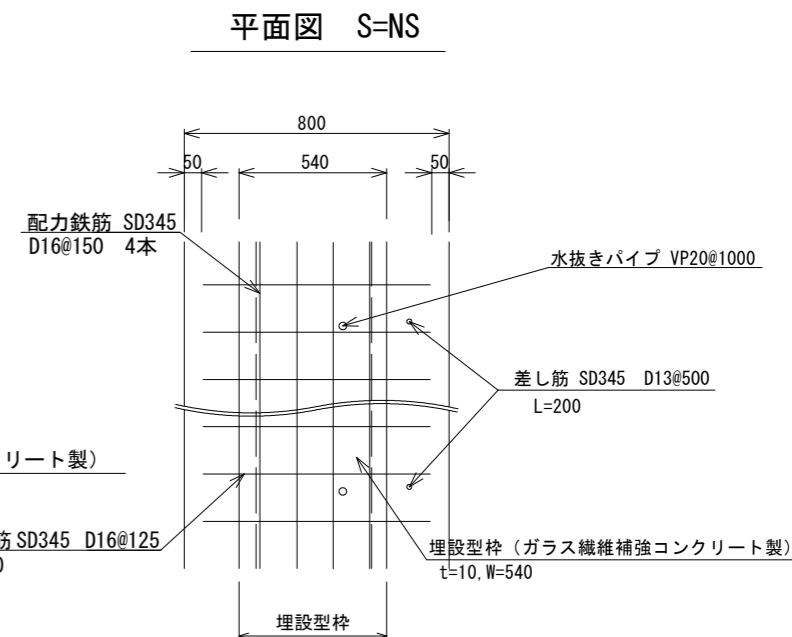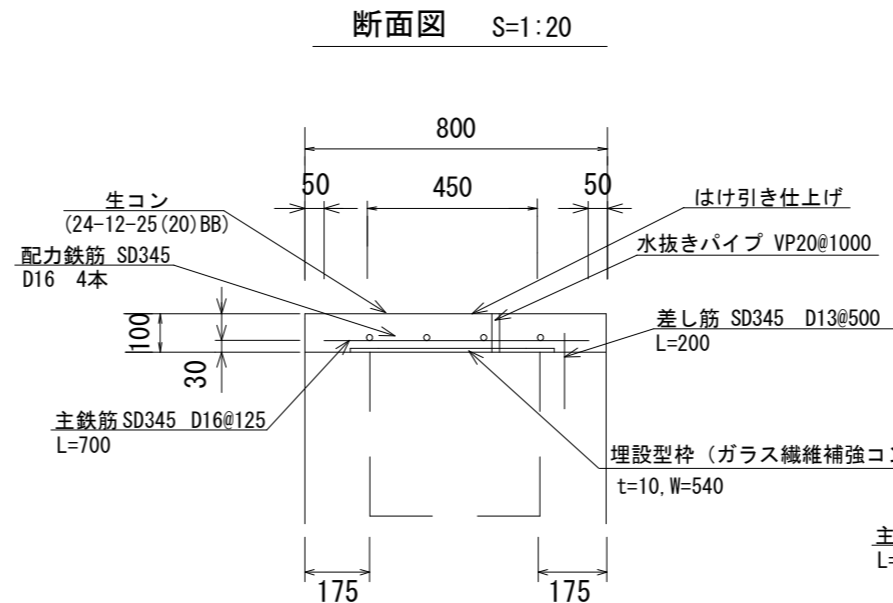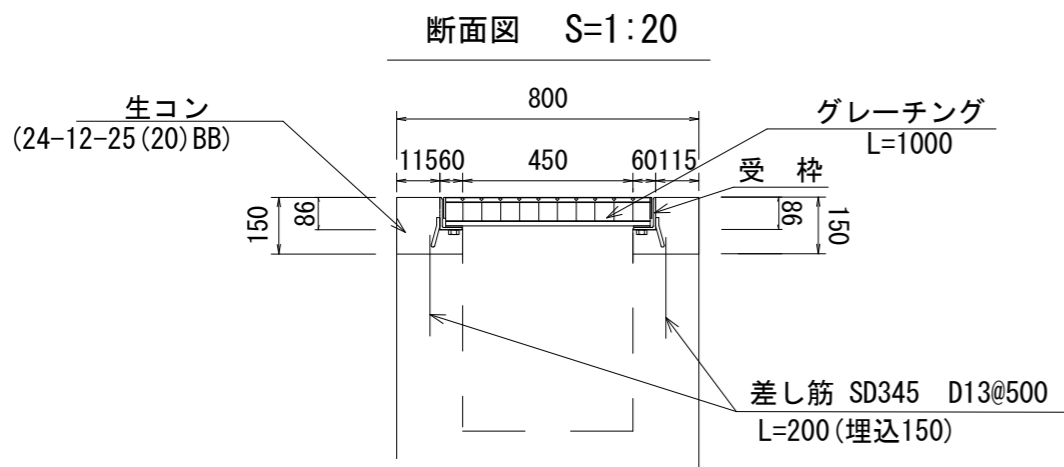

種別	材料表 (10箇所当り)				摘要 ・乗入れ車両は、 重車両 (10t以上) とする。
	型枠 (m ²)	生コンクリート (m ³)	鉄筋 (D13) (t)	グレーチング (受枠込み) (組)	
450用	4.3	0.43	0.008	10	

種別	材料表 (10m当り)						摘要 ・乗入れ車両は、 重車両 (10t以上) とする。
	型枠 (m ²)	生コンクリート (m ³)	鉄筋 (D16) (t)	鉄筋 (D13) (t)	水抜きパイプ (m)	埋設型枠 (m)	
450用	2.0	0.80	0.150	0.004	1.0	10.0	

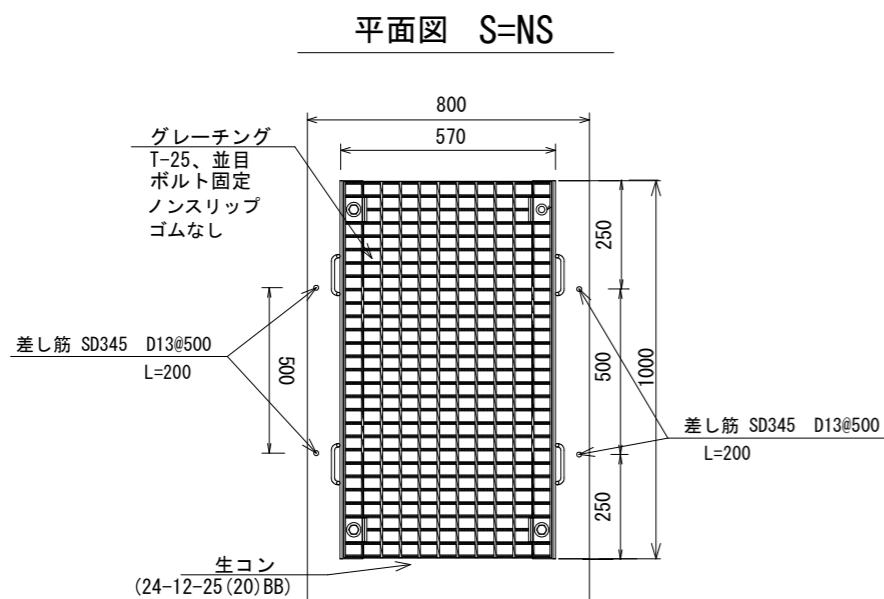

工事名	舗装道補修工事 (吉祥院経18号線他)		
工事場所	京都市右京区西京極堤下町他地内		
図面名	構造図 (3)		
事業年度	令和8年度		
縮尺	図示	図面番号	6 / 6
京都市建設局土木管理部西部土木みどり事務所			