


# 平面図・標準横断面図 (1)

平面図 S=1:1000

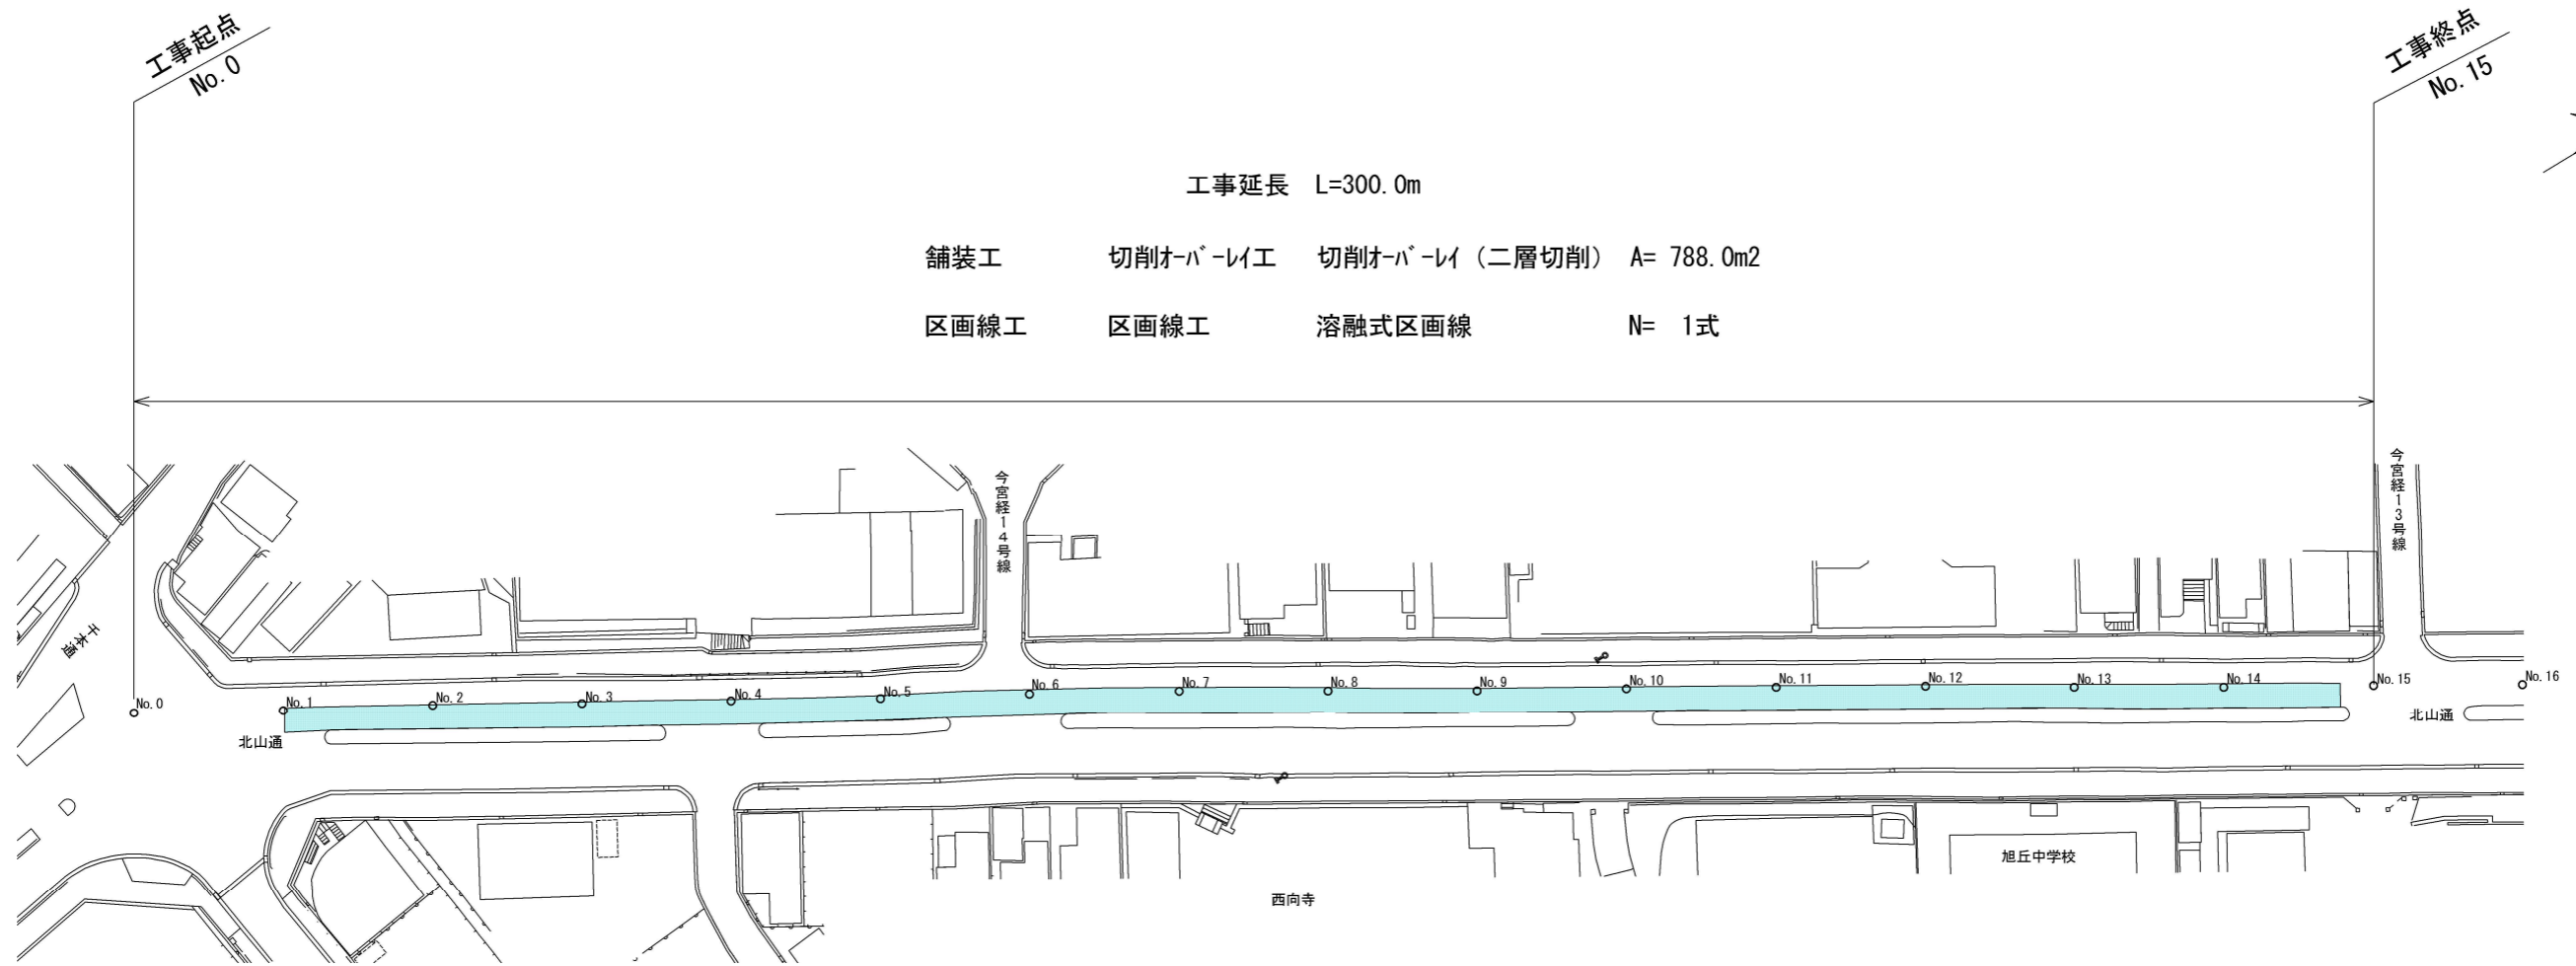


工事延長 L=300.0m

舗装工 切削オーバーレイ 切削オーバーレイ (二層切削) A= 788.0m<sup>2</sup>  
 区画線工 区画線工 溶融式区画線 N= 1式

本工事施工箇所

切削オーバーレイ 二層切削

標準横断面図 (No. 8付近) S=1:100

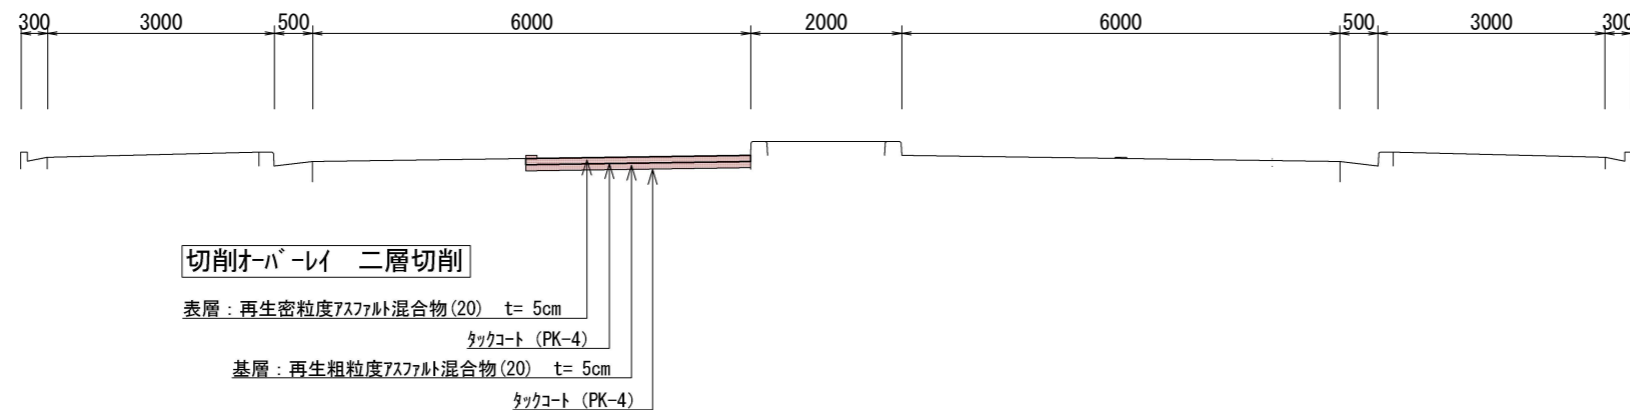

## 【1工区】



工事名	舗装道補修工事 (北山通他)		
工事場所	京都市北区紫野西蓮台野町他地内		
図面名	平面図・標準横断面図(1)		
事業年度	令和8年度		
縮尺	図示	図面番号	1 / 5

# 平面図・標準横断面図 (2)

平面図 S=1:1000

工事起点 No. 0 工事延長 L=140.0m 工事終点 No. 7

舗装工	切削オーバーレイ工	切削オーバーレイ(一層)	A=804.6m <sup>2</sup>
舗装工	切削オーバーレイ工	切削オーバーレイ(二層)	A= 53.6m <sup>2</sup>
舗装工	切削オーバーレイ工	切削オーバーレイ(半たわみ舗装)	A= 33.0m <sup>2</sup>
舗装工	アスファルト舗装工	路盤・基層・表層	A= 41.1m <sup>2</sup>
構造物撤去工	構造物取壊し工	コンクリート構造物取壊し	N= 1式
排水構造物工	集水樹・マンホール工	街渠樹改修	N= 3箇所
区画線工	区画線工	溶融式区画線	N= 1式

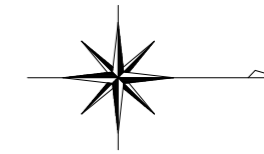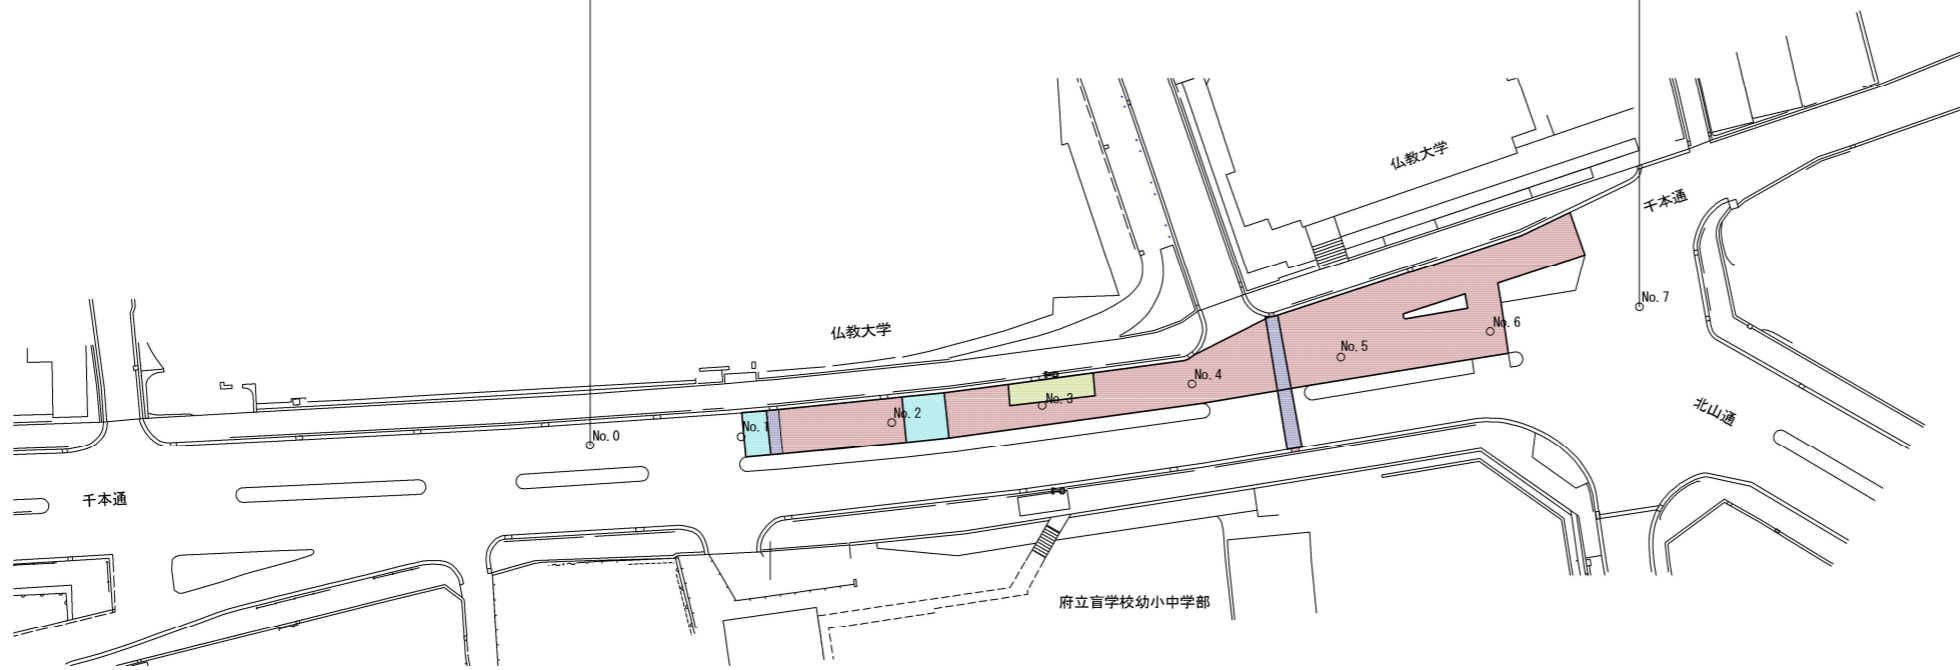


## 本工事施工箇所

(凡例)

- 切削オーバーレイ 一層切削
- 切削オーバーレイ 二層切削
- アスファルト舗装工
- 切削オーバーレイ 一層切削 (半たわみ性舗装)

標準横断面図 (No. 4付近) S=1:100

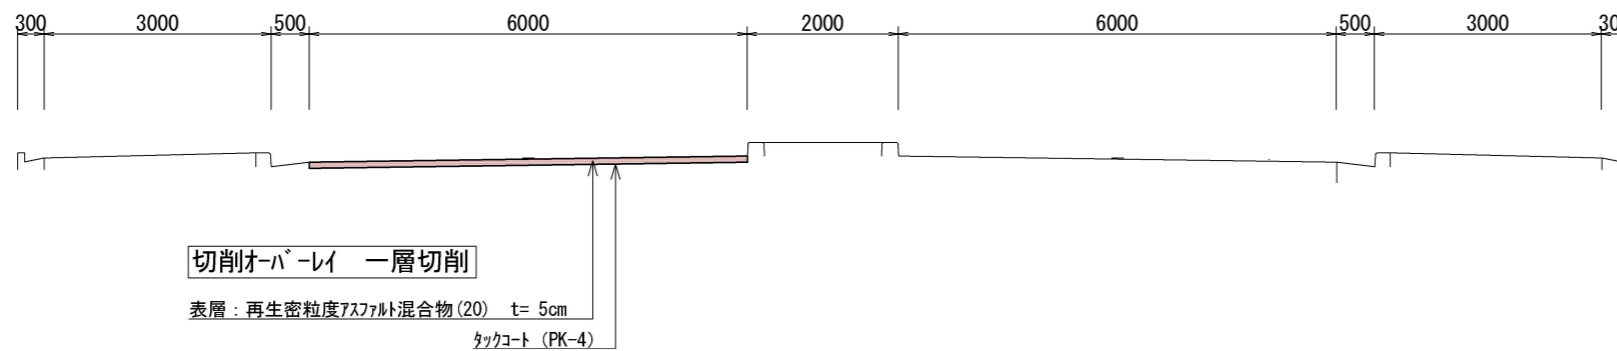


## 【2工区】


工事名	舗装道補修工事 (北山通他)		
工事場所	京都市北区紫野西蓮台野町他地内		
図面名	平面図・標準横断面図(2)		
事業年度	令和8年度		
縮尺	図示	図面番号	2 / 5

# 構造図(1)


切削オーバーレイ 二層切削 (1工区, 2工区)  
S=1:10

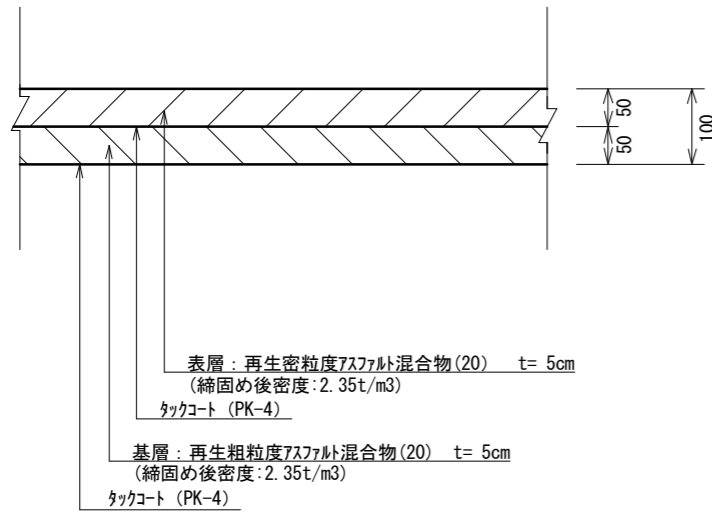

切削オーバーレイ 一層切削 (1工区, 2工区)  
S=1:10

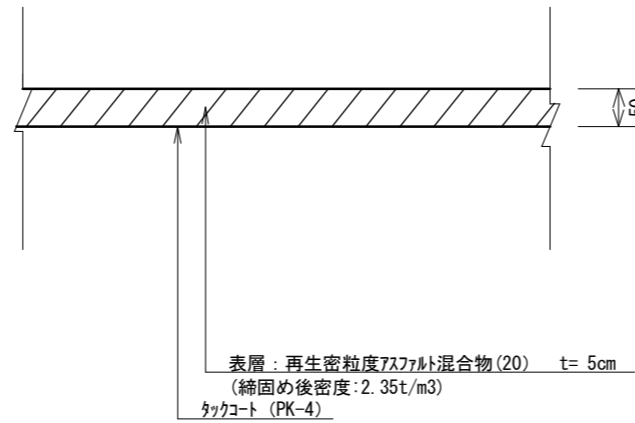


アスファルト舗装工 (2工区)  
S=1:10

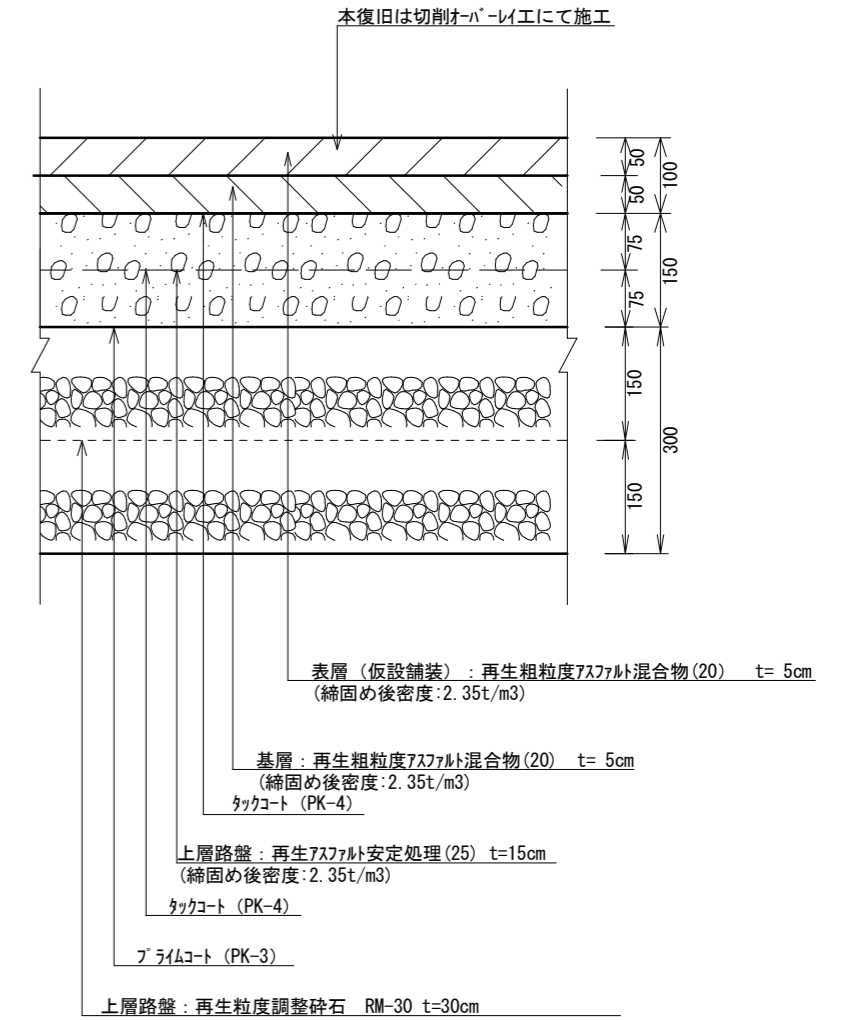

※アスファルト舗装工の施工にあたっては、舗装版破砕から仮設舗装まで急速施工すること。

アスファルト舗装工(半たわみ性舗装) (2工区)  
(バス停部) S=1:10

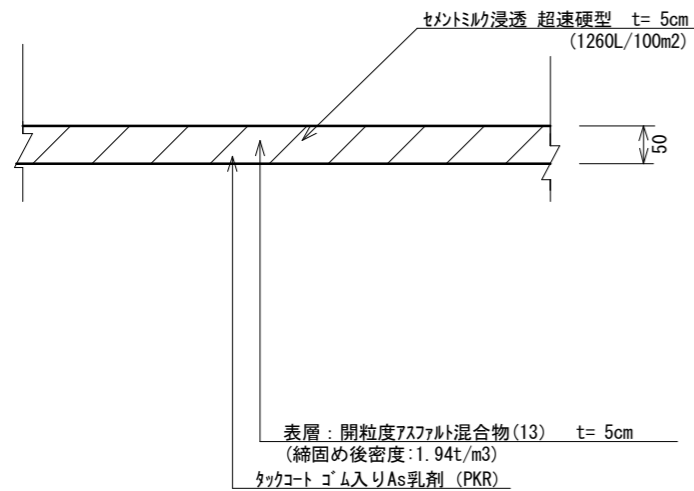


工事名	舗装道補修工事(北山通他)		
工事場所	京都市北区紫野西蓮台野町他地内		
図面名	構造図(1)		
事業年度	令和8年度		
縮尺	図示	図面番号	3/5
京都市建設局 土木管理部 北部土木みどり事務所			

# 構造図(2)

街渠柵改修 (2工区)

S=1:20

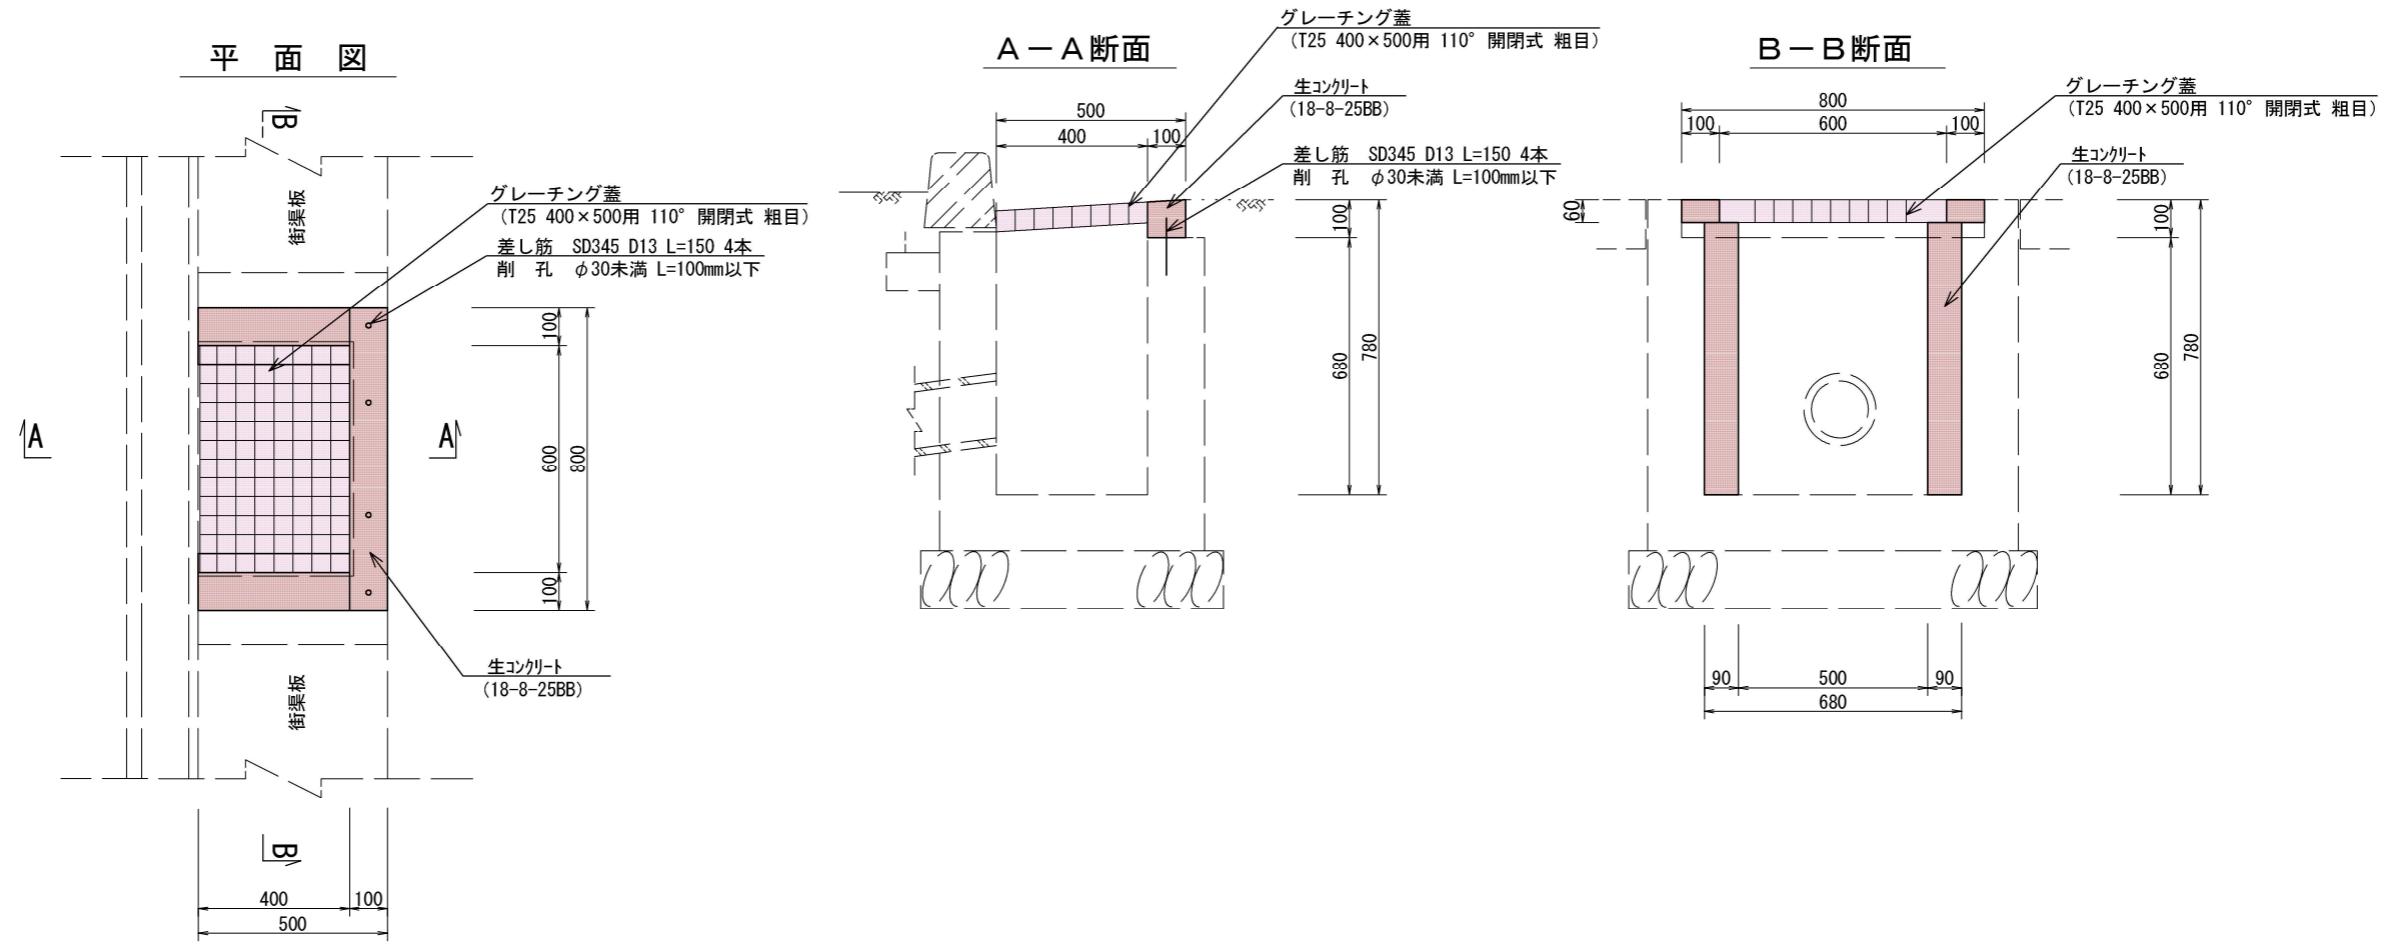

材料表 街渠柵改修 1箇所当り

名称	規格	単位	数量	備考
型 枠	一般型枠, 小型構造物	m <sup>2</sup>	0.68	
生コンクリート	18-8-25BB, 小型構造物	m <sup>3</sup>	0.065	
グレーチング蓋	T25 400×500用 110° 開閉式 粗目	組	1.0	参考重量 30.1kg
鉄 筋	SD345 D13 L=150	t	0.001	
削 孔	φ30未満 L=100mm以下	箇所	4.0	


工 事 名	舗装道補修工事 (北山通他)		
工事場所	京都市北区紫野西蓮台野町他地内		
図 面 名	構造図(2)		
事業年度	令和8年度		
縮 尺	1/20	図面番号	4 / 5
京都市建設局 土木管理部 北部土木みどり事務所			

# 構造図(3)


## 道路鏡設置 (2工区)

片面反射, 幅30cm S=1:5


### 一般図

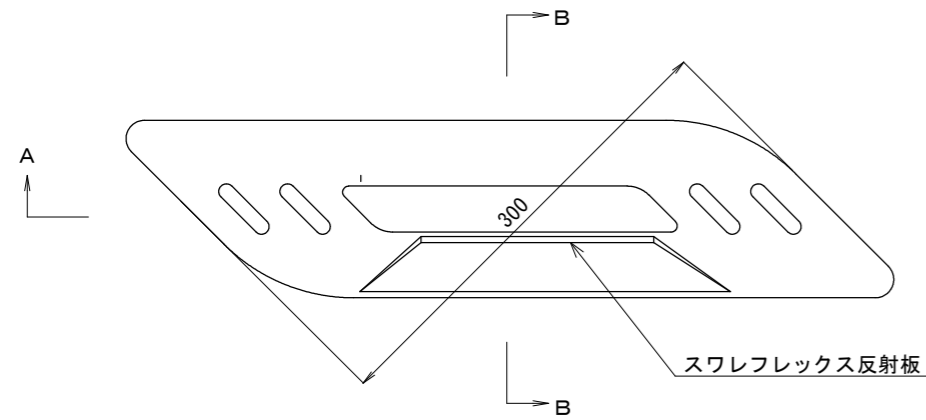

### A-A断面図

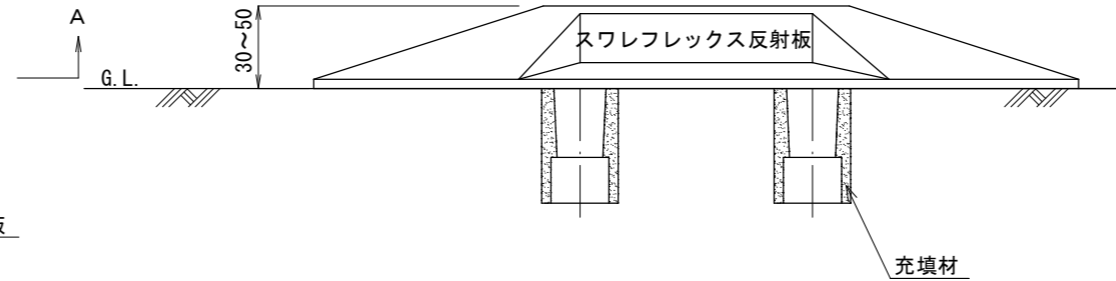


### B-B断面図

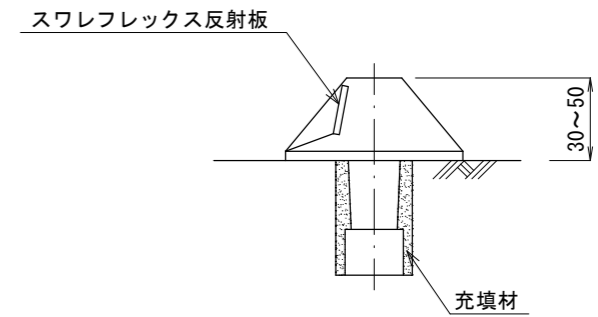

- ※ 材質はアルミ製とする。
- ※ 路面を穿孔し、接着剤を充填することで、確実に固定すること。
- ※ 材料については、必ず注文前に監督職員の承諾を得ること。

## 熔融式区画線 (1工区, 2工区)

S=NON

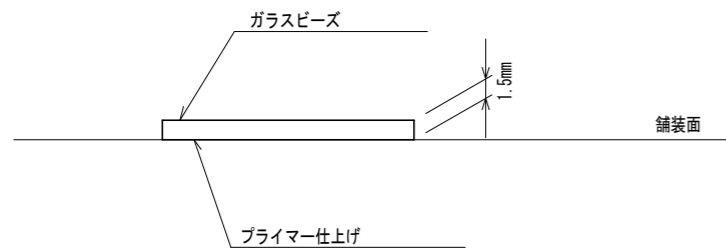

区画線幅=150mm~450mm

※JIS K 5665 (3種1号: 15~18%)

種別	一箇所当り 幅15cm換算 換算延長 (m)
50	18.57
止まれ	18.64

工事名	舗装道補修工事 (北山通他)		
工事場所	京都市北区紫野西蓮台野町他地内		
図面名	構造図(3)		
事業年度	令和8年度		
縮尺	図示	図面番号	5/5