


平面図（第一工区）

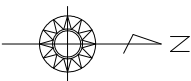


工事起点
NO.0

工事延長 L=368.8m

工事終点
NO.16+10.8



- 舗装工 : 切削オーバーレイ工 A=2187.3m²、オーバーレイ工 A=2187.3m²
区画線工 : 高視認性区画線（リブ式・実線・白・15cm） L=737.6m
構造物撤去工 : 一式

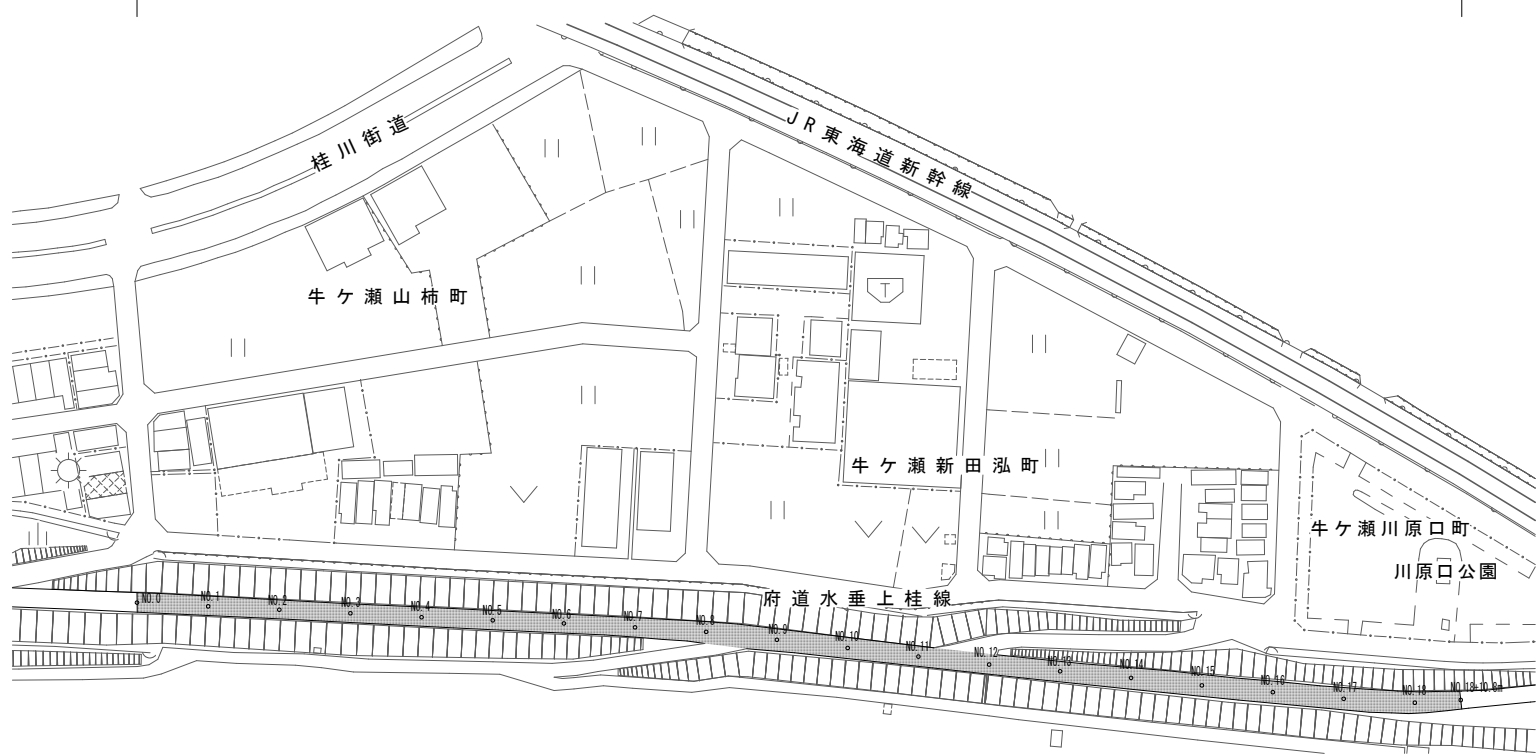


■ 本工事施工箇所

工 事 名	舗装道補修工事（水垂上桂線他）		
工事場所	京都市西京区牛ヶ瀬山柿町他地内		
図 面 名	平面図（第一工区）		
事業年度	令和8年度		
縮 尺	1/1500	図面番号	1 / 5
京都市建設局土木管理部西京土木みどり事務所			

平面図（第二工区）

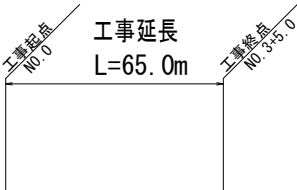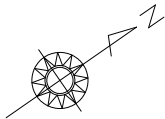



舗装工 : 路面切削(小型切削機) A=273.0m², オ-ハ'-ハ工 A=273.0m²
構造物撤去工 : 一式

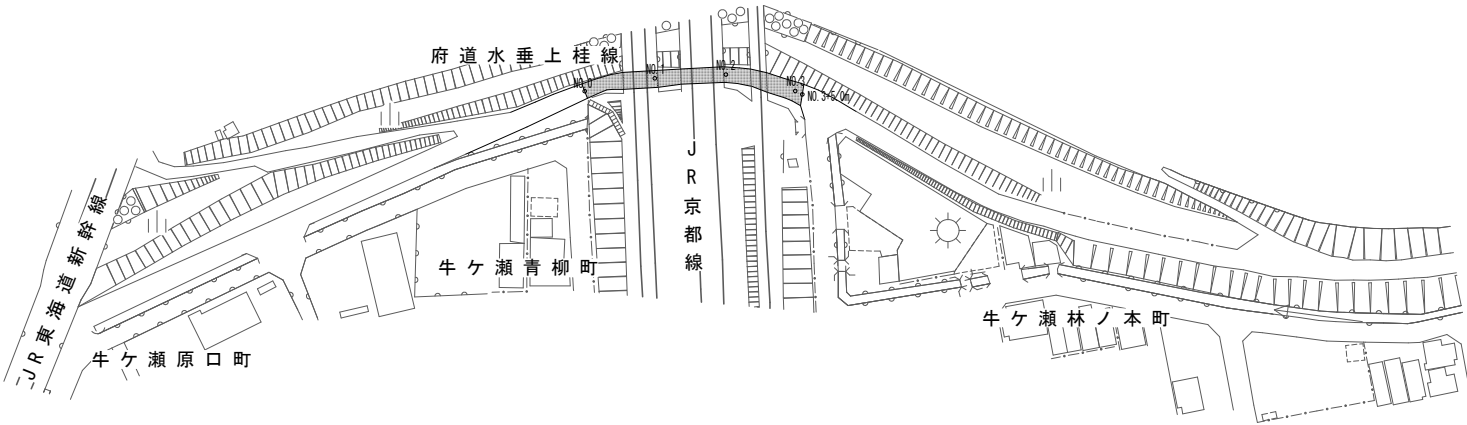


■ 本工事施工箇所

工 事 名	舗装道補修工事(水垂上桂線他)		
工事場所	京都市西京区牛ヶ瀬山柿町他地内		
図 面 名	平面図（第二工区）		
事業年度	令和8年度		
縮 尺	1/1500	図面番号	2 / 5
京都市建設局土木管理部西京土木みどり事務所			

平面図（第三工区）

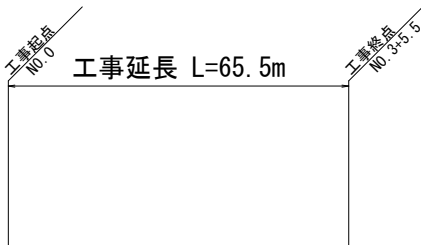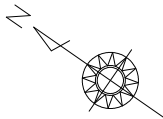

舗装工 : 舗装版破砕(急速施工) A=216.7m2, 不陸整正 A=216.7m2, 基層(4号工) A=216.7m2, 表層(4号工) A=216.7m2
構造物撤去工 : 一式

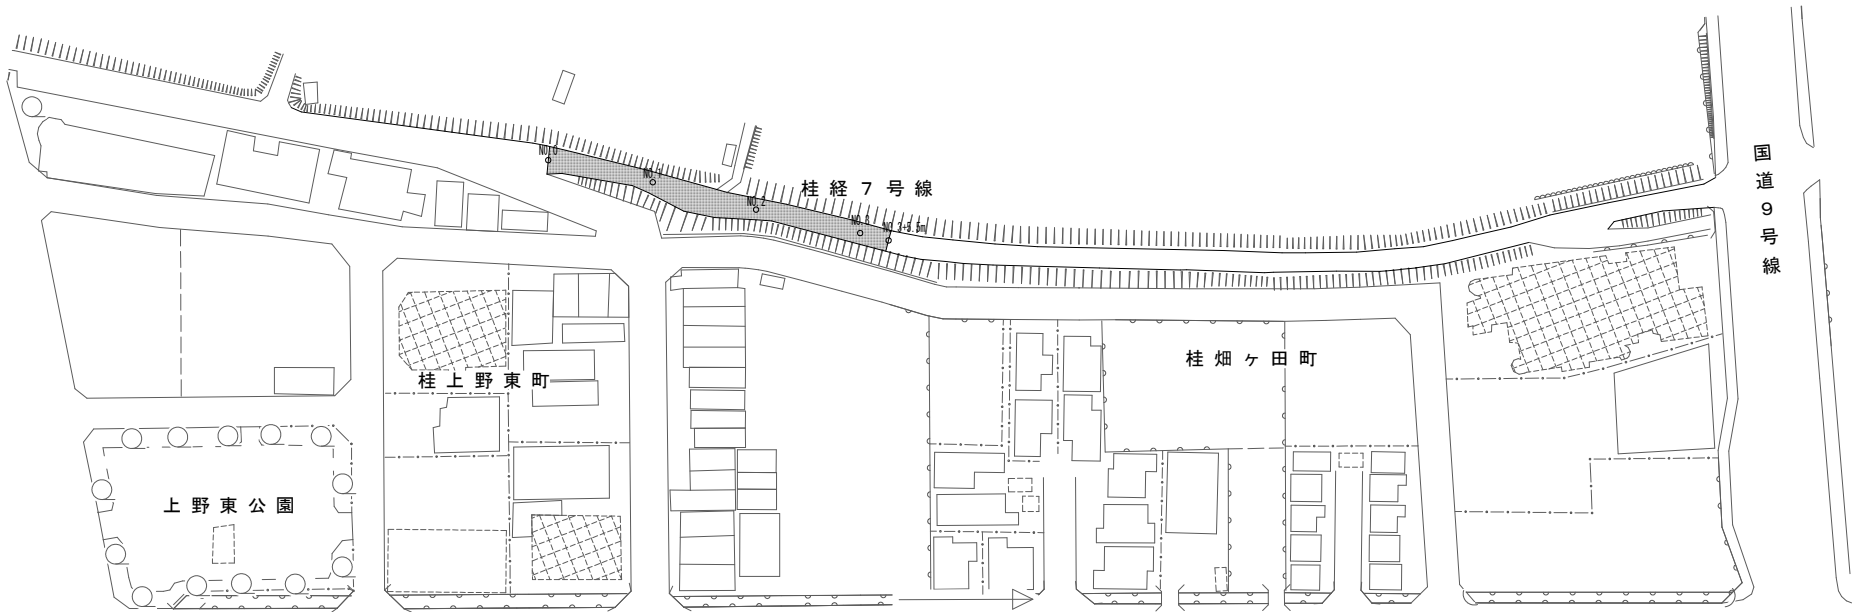


■ 本工事施工箇所


工 事 名	舗装道補修工事(水垂上桂線他)		
工事場所	京都市西京区牛ヶ瀬山柿町他地内		
図 面 名	平面図（第三工区）		
事業年度	令和8年度		
縮 尺	1/1500	図面番号	3 / 5
京都市建設局土木管理部西京土木みどり事務所			

標準横断面図


第一工区 NO. 7

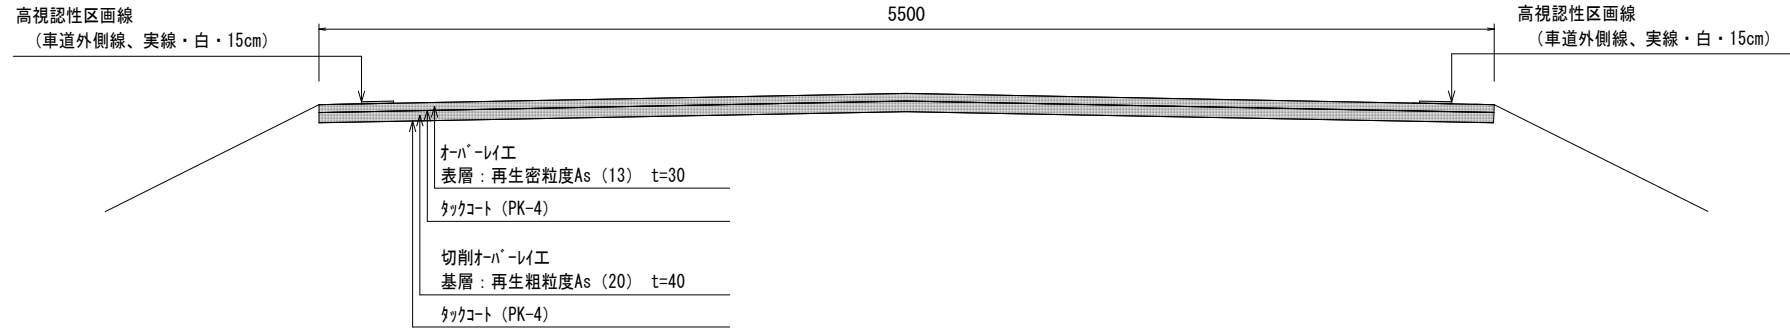

第二工区 NO. 3

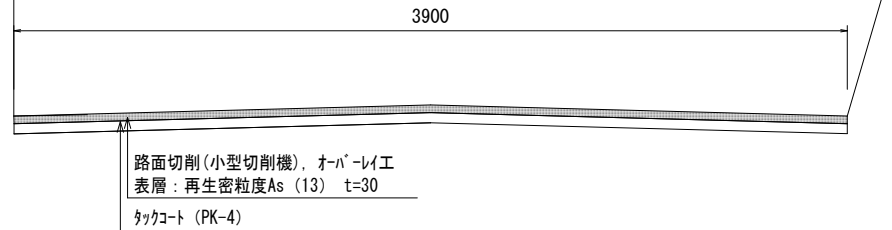

第三工区 NO. 3

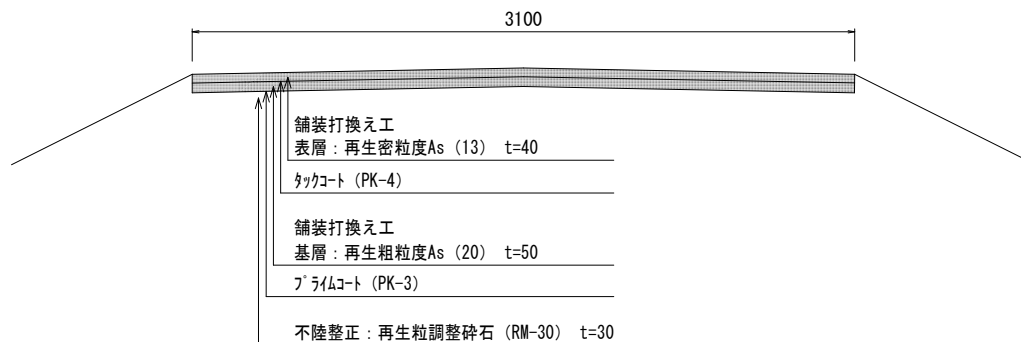


■ 本工事施工箇所

工 事 名	舗装道補修工事(水垂上桂線他)		
工事場所	京都市西京区牛ヶ瀬山柿町他地内		
図 面 名	標準横断面図		
事業年度	令和 8 年度		
縮 尺	1/25	図面番号	4 / 5
京都市建設局土木管理部西京土木みどり事務所			


舗装構成図

舗装工(1:20)


第一工区

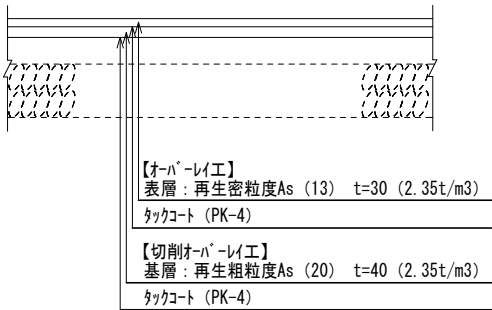

第二工区

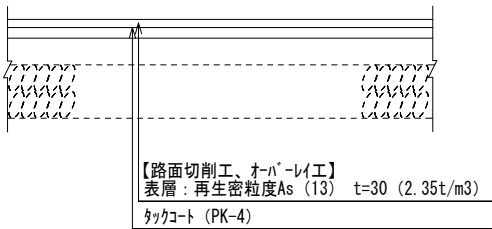


第三工区

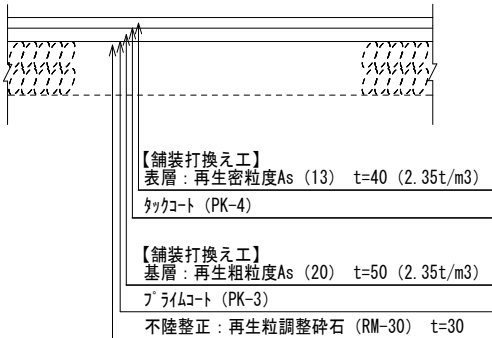

区画線詳細図


区画線工(1:50)

高視認性区画線：リブ式(実線・白・15cm)

 

材料表(1,000m当り)

	名称	単位	数量	備考
リブ式	塗料	kg	649	レインフラッシュラインス-バーと同等品以上
	ガラスビーズ	kg	75	JIS R 3301 1号
	プライマー	kg	25	高輝度路面標示塗料接着用

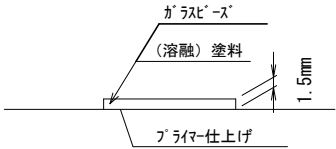

工事名	舗装道補修工事(水垂上桂線他)		
工事場所	京都市西京区牛ヶ瀬山柿町他地内		
図面名	舗装構成図及び区画線詳細図		
事業年度	令和8年度		
縮尺	図示	図面番号	5 / 5
京都市建設局土木管理部西京土木みどり事務所			