


平面図
S=1:500

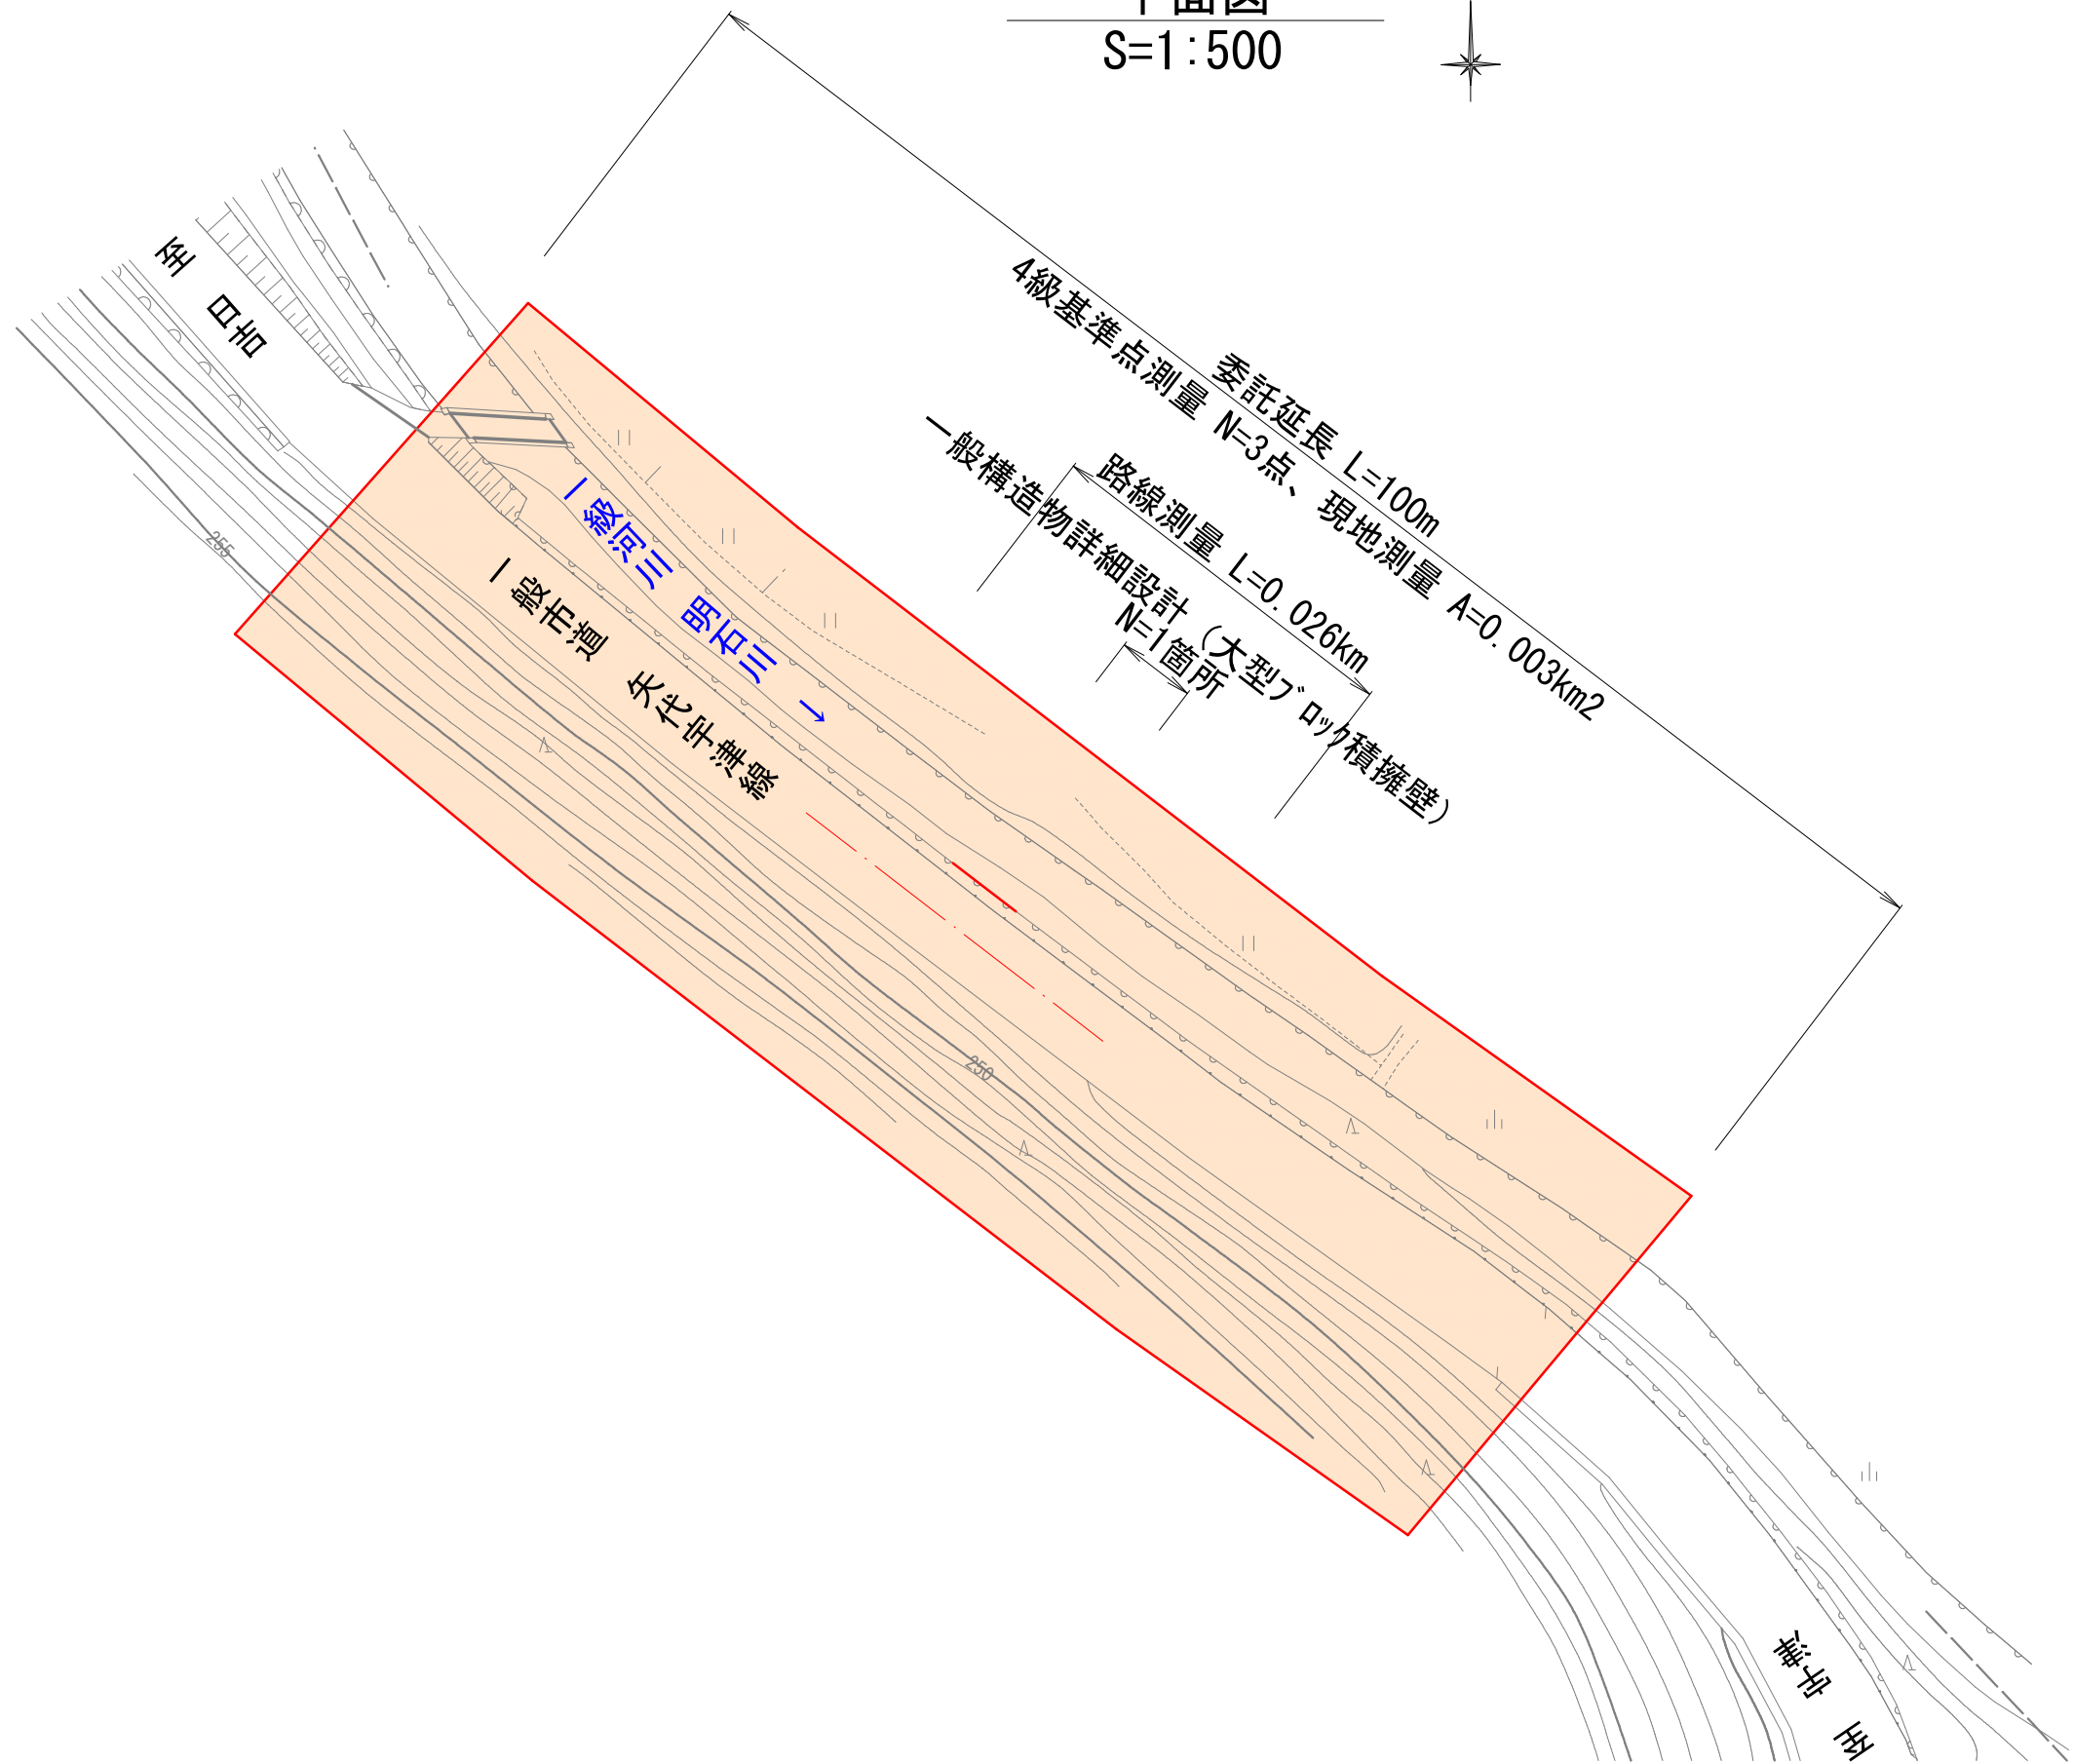

本業務履行場所

委託業務名	測量設計業務委託（矢代字津線 浅江）		
履行場所	京都市右京区京北浅江町西山他 地内		
図面名	平面図		
事業年度	令和8年度		
縮尺	図示	図面番号	1 / 1
京都市 建設局 京北・左京山間部土木みどり事務所			