

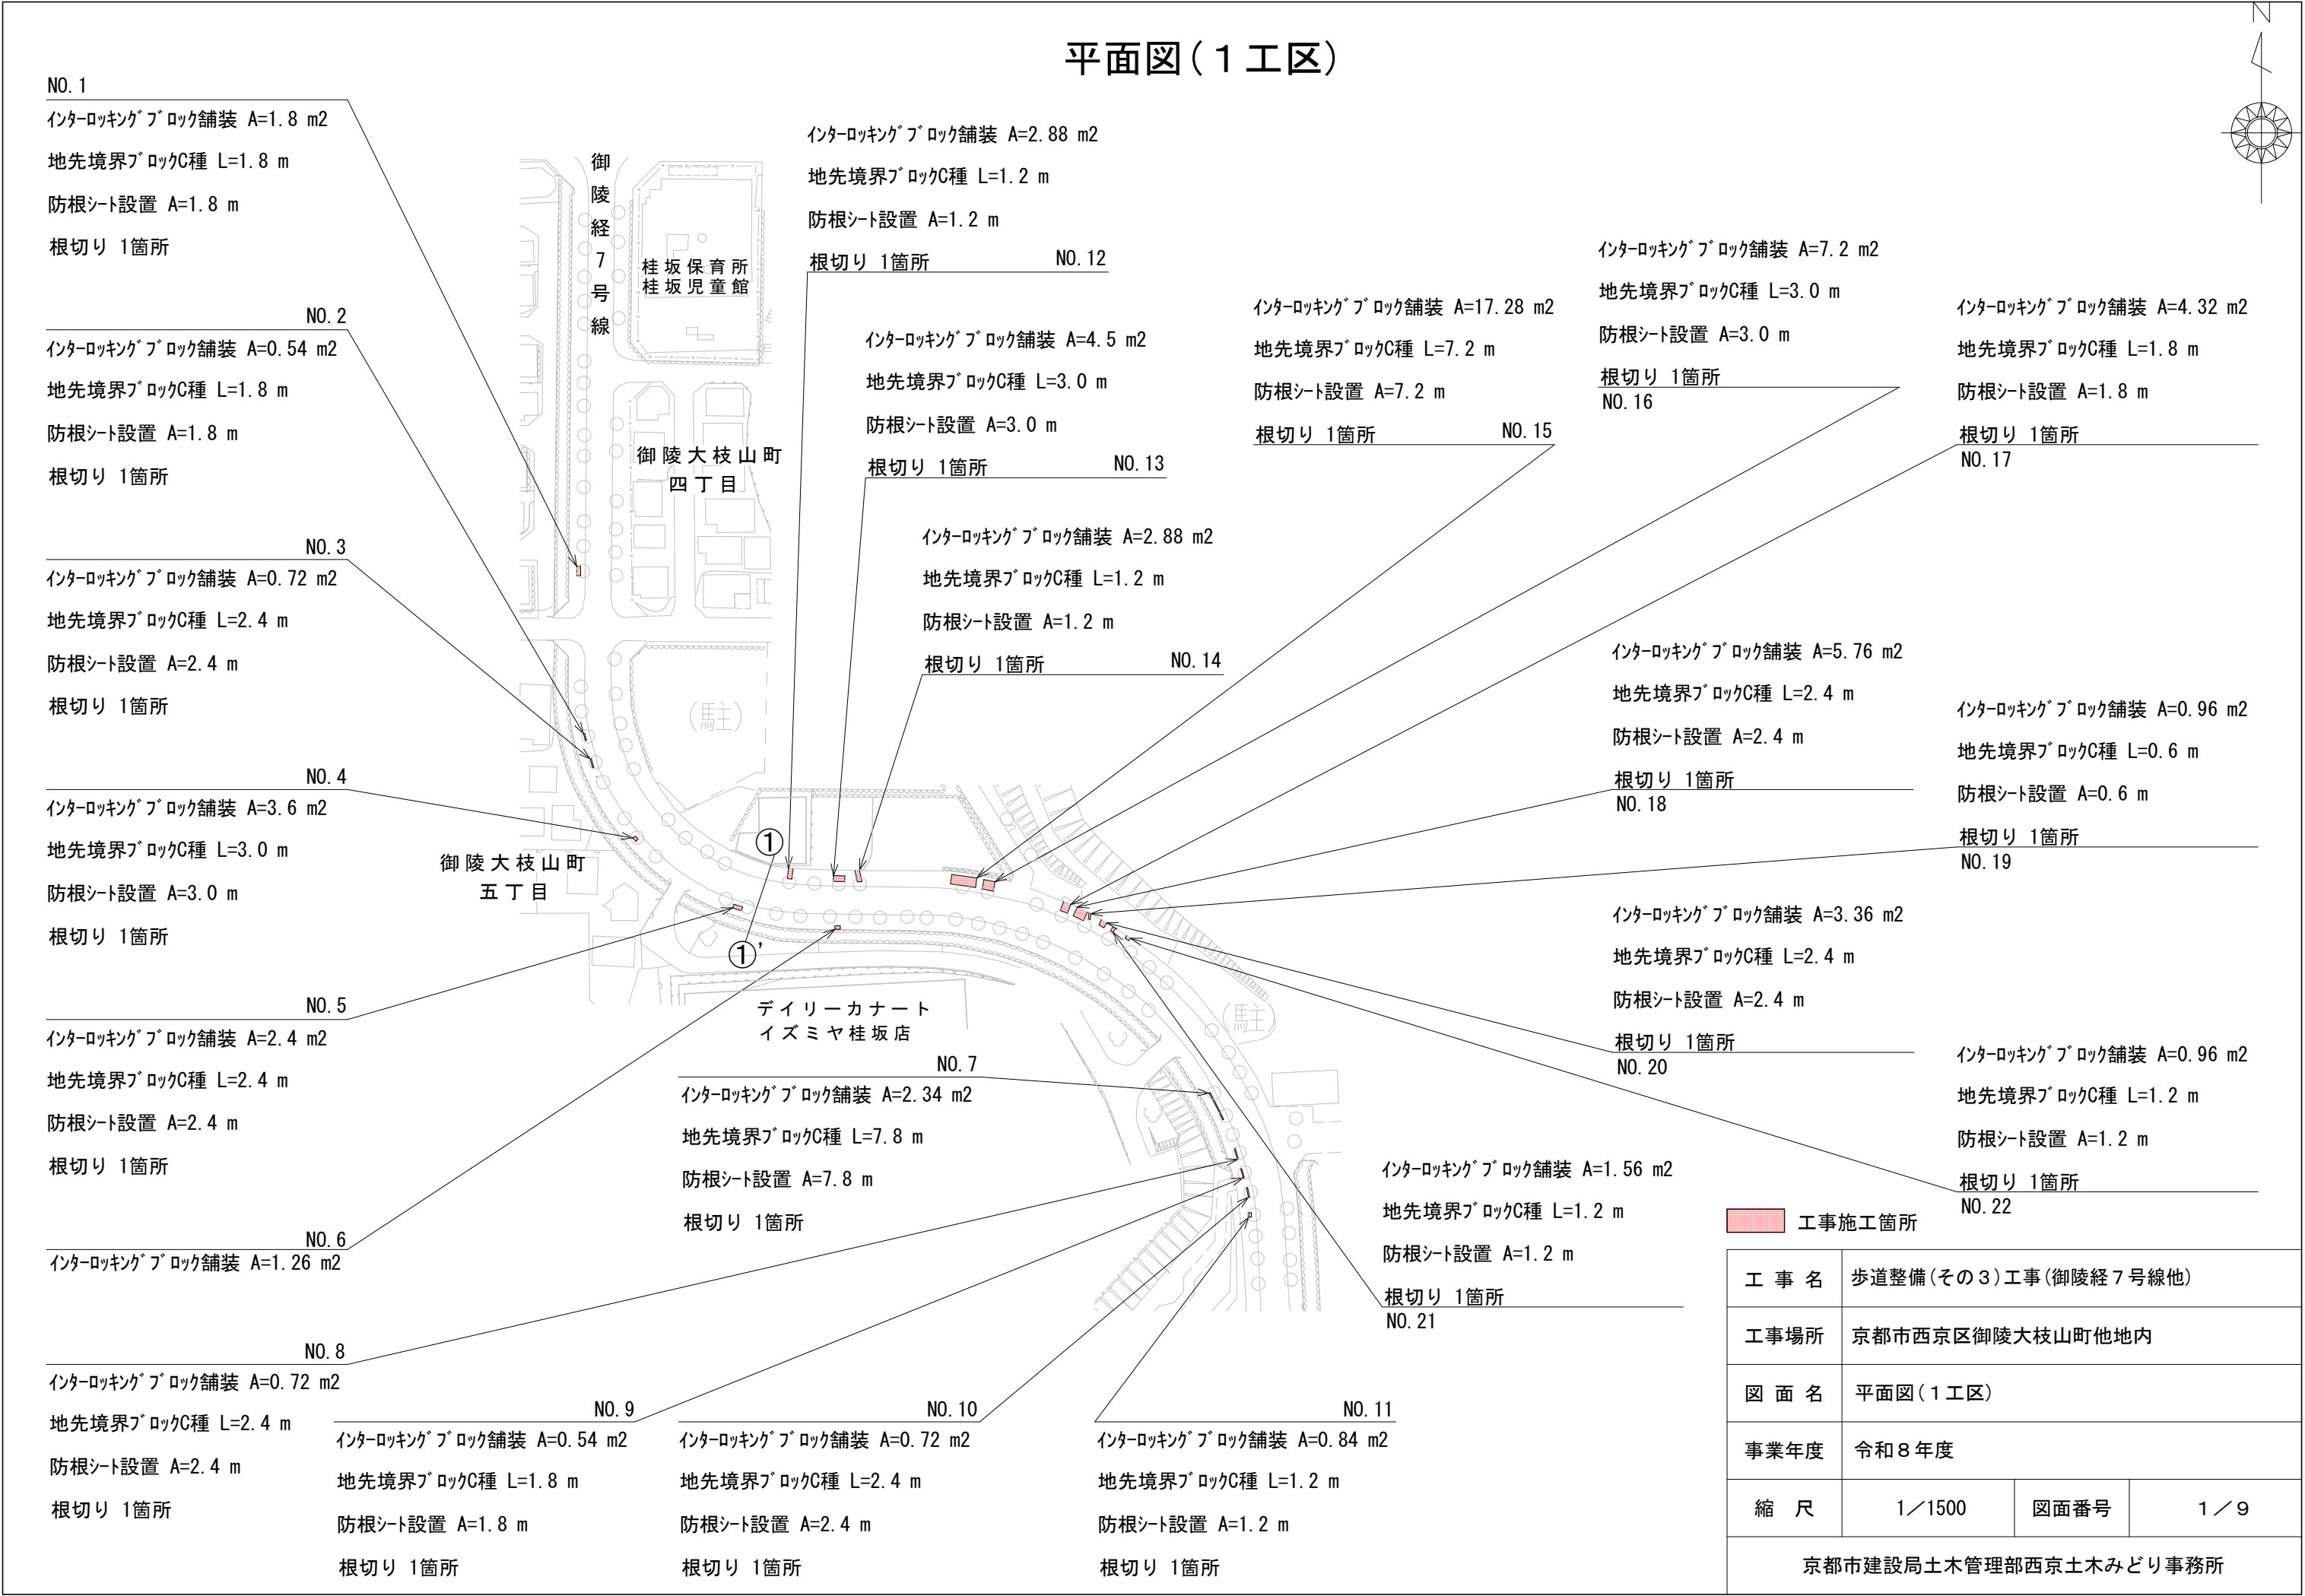
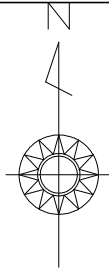


平面図(1工区)


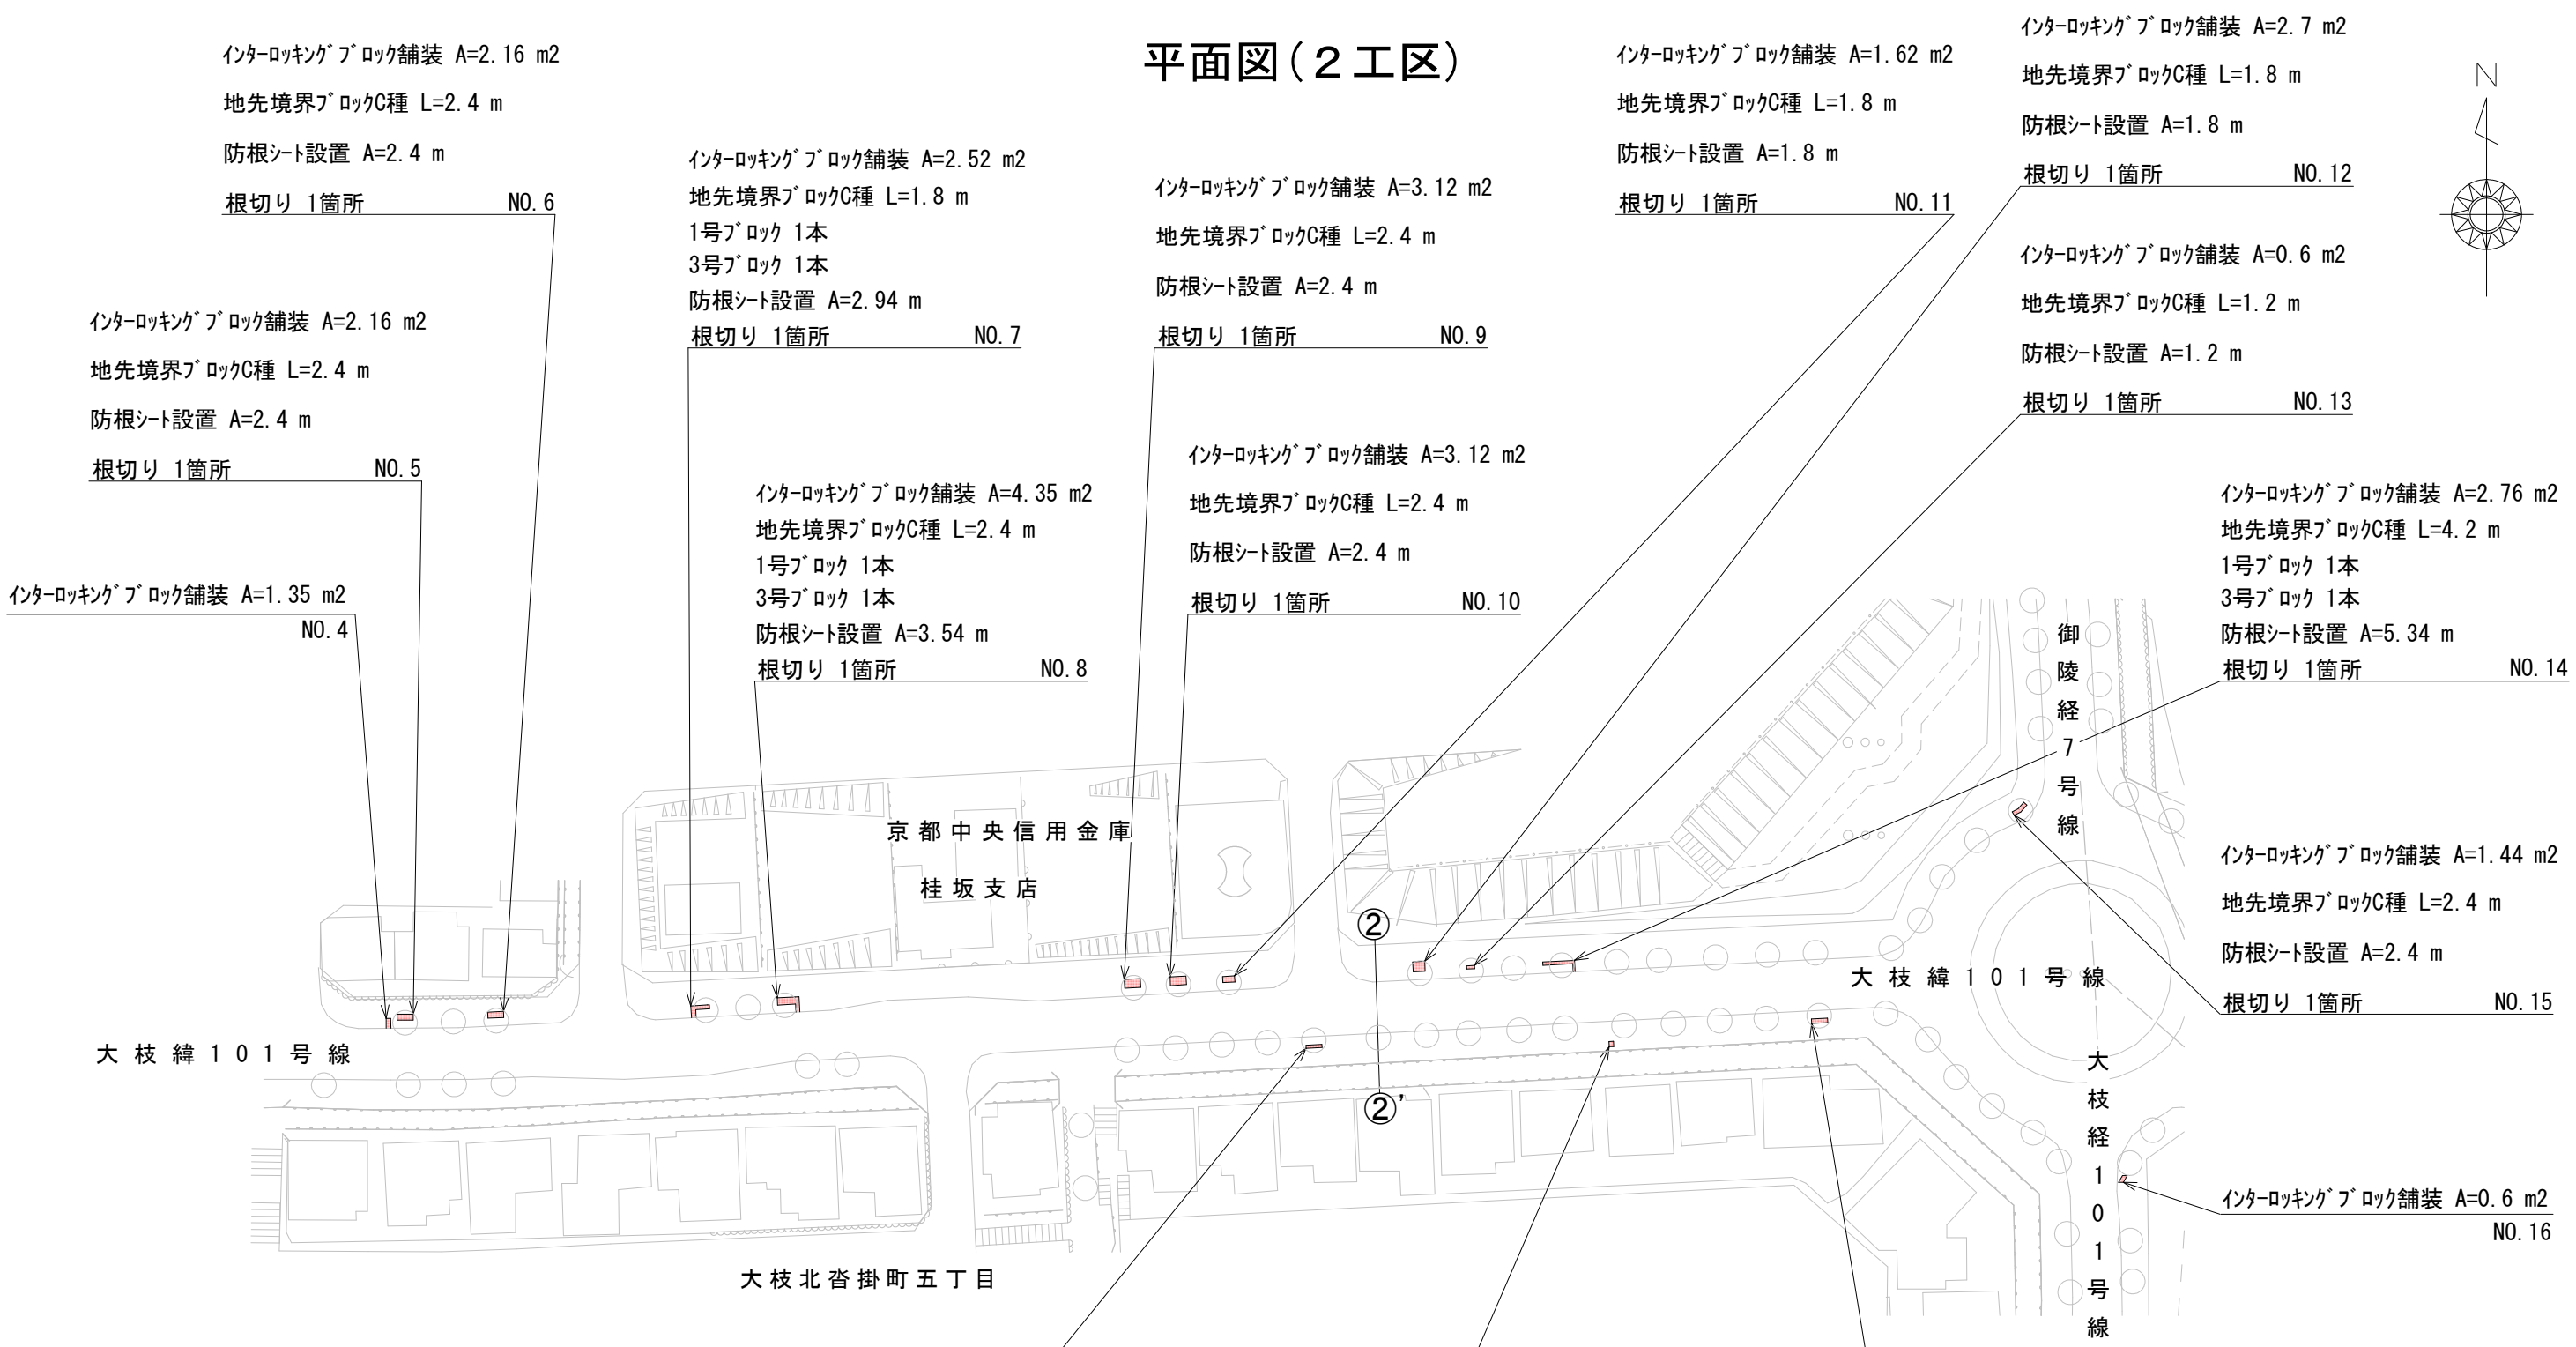


平面図（2工区）


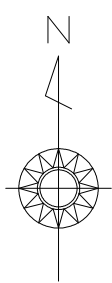


工事施工箇所			
工 事 名	歩道整備(その3)工事(御陵経7号線他)		
工事場所	京都市西京区御陵大枝山町他地内		
図 面 名	平面図(2工区)		
事業年度	令和8年度		
縮 尺	1/1000	図面番号	2/9
京都市建設局土木管理部西京土木みどり事務所			

平面図(3工区)

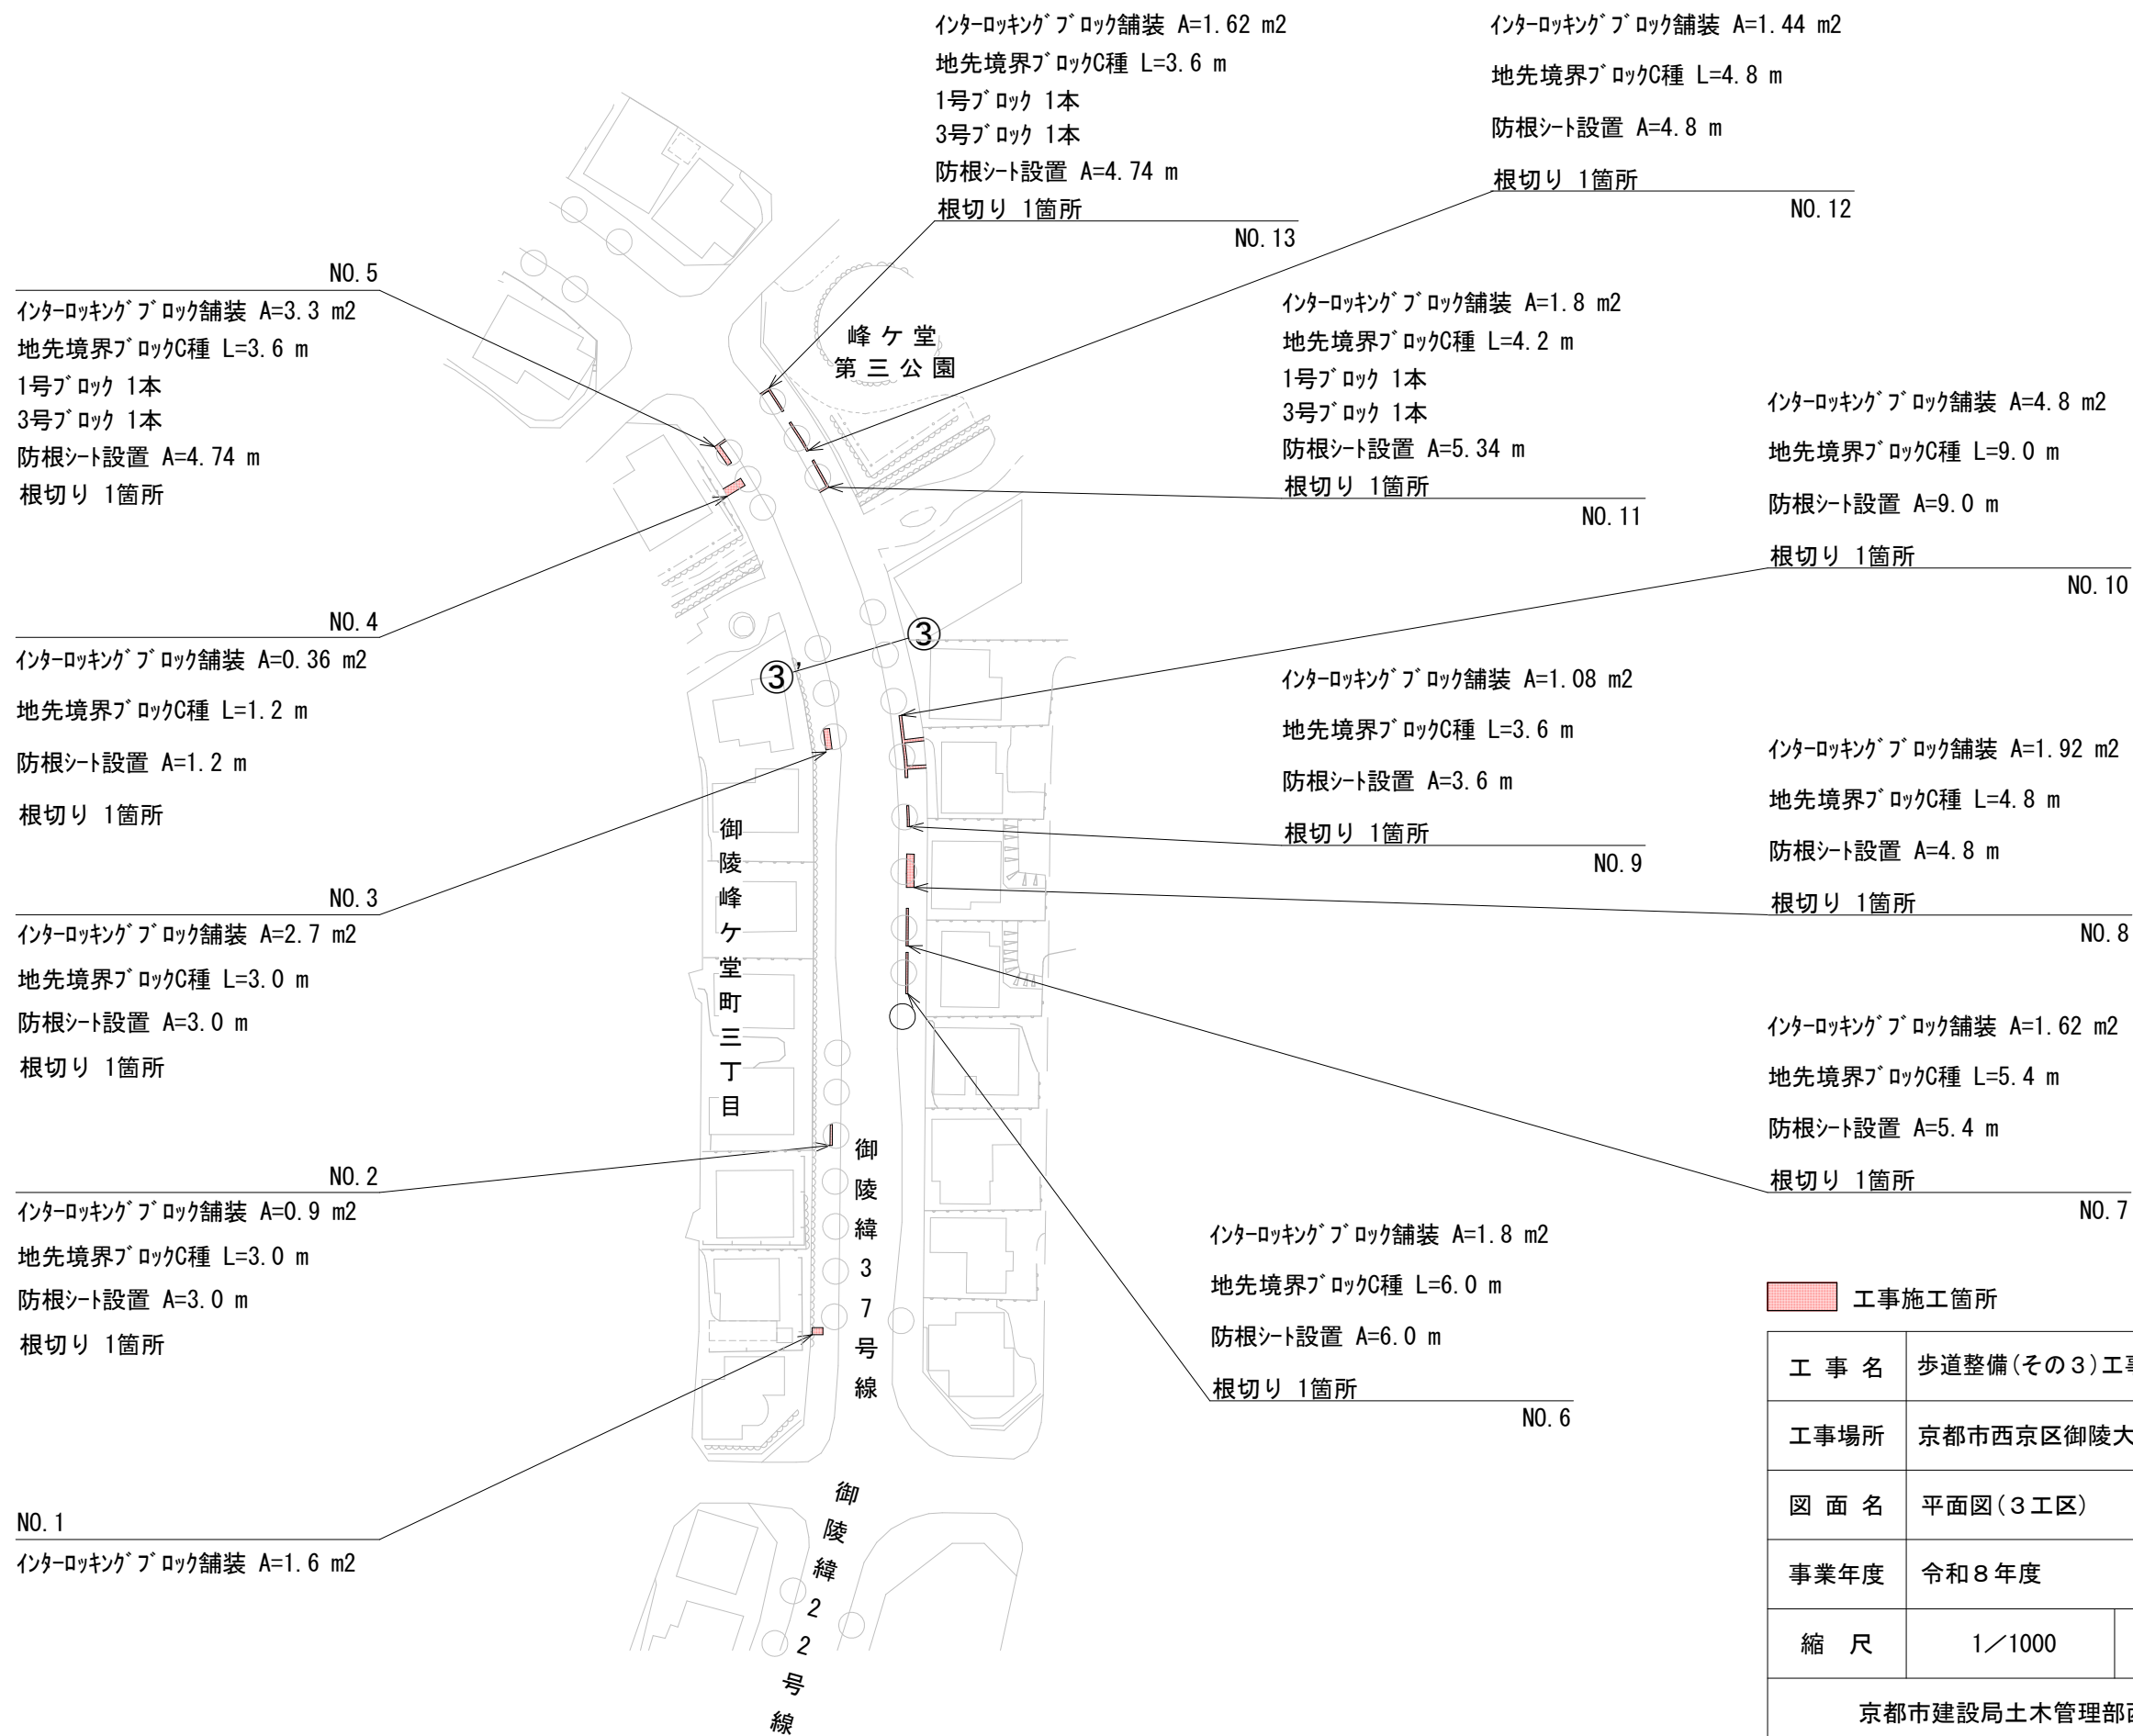
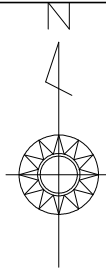


平面図(4工区)

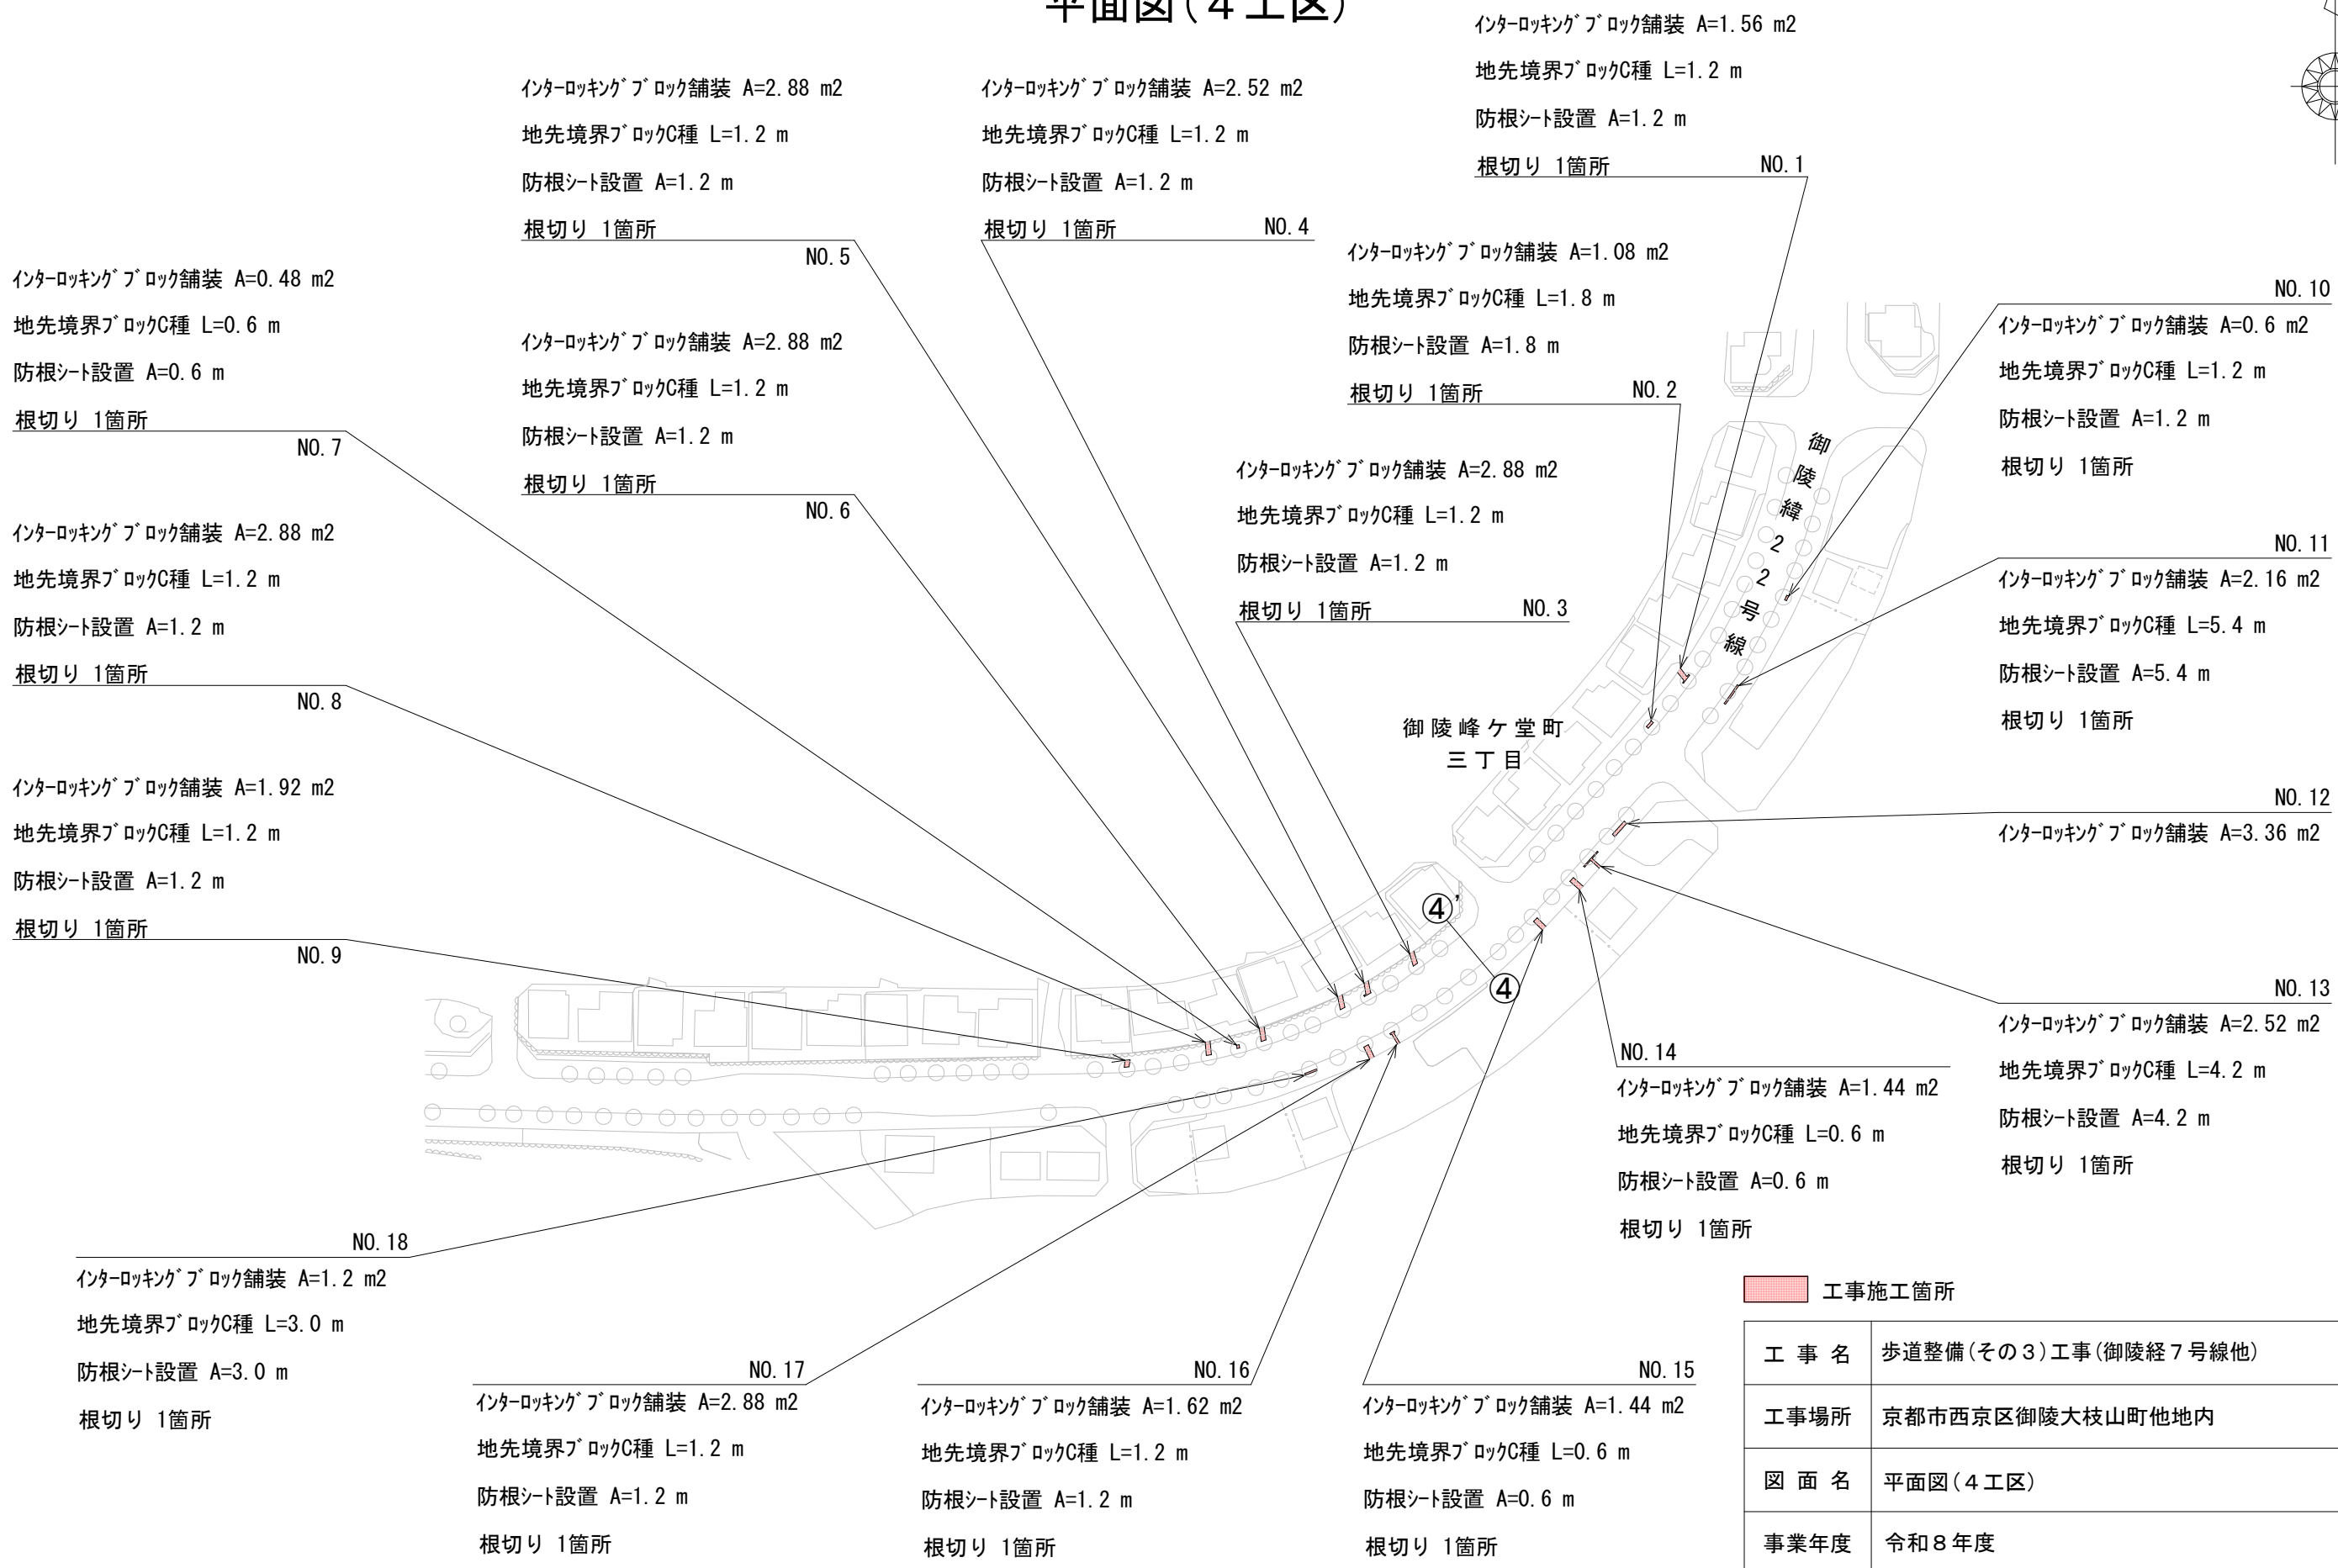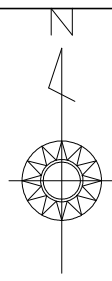

工事施工箇所			
工 事 名	歩道整備(その3)工事(御陵経7号線他)		
工事場所	京都市西京区御陵大枝山町他地内		
図 面 名	平面図(4工区)		
事業年度	令和8年度		
縮 尺	1/1500	図面番号	4 / 9
京都市建設局土木管理部西京土木みどり事務所			

平面図(5工区)

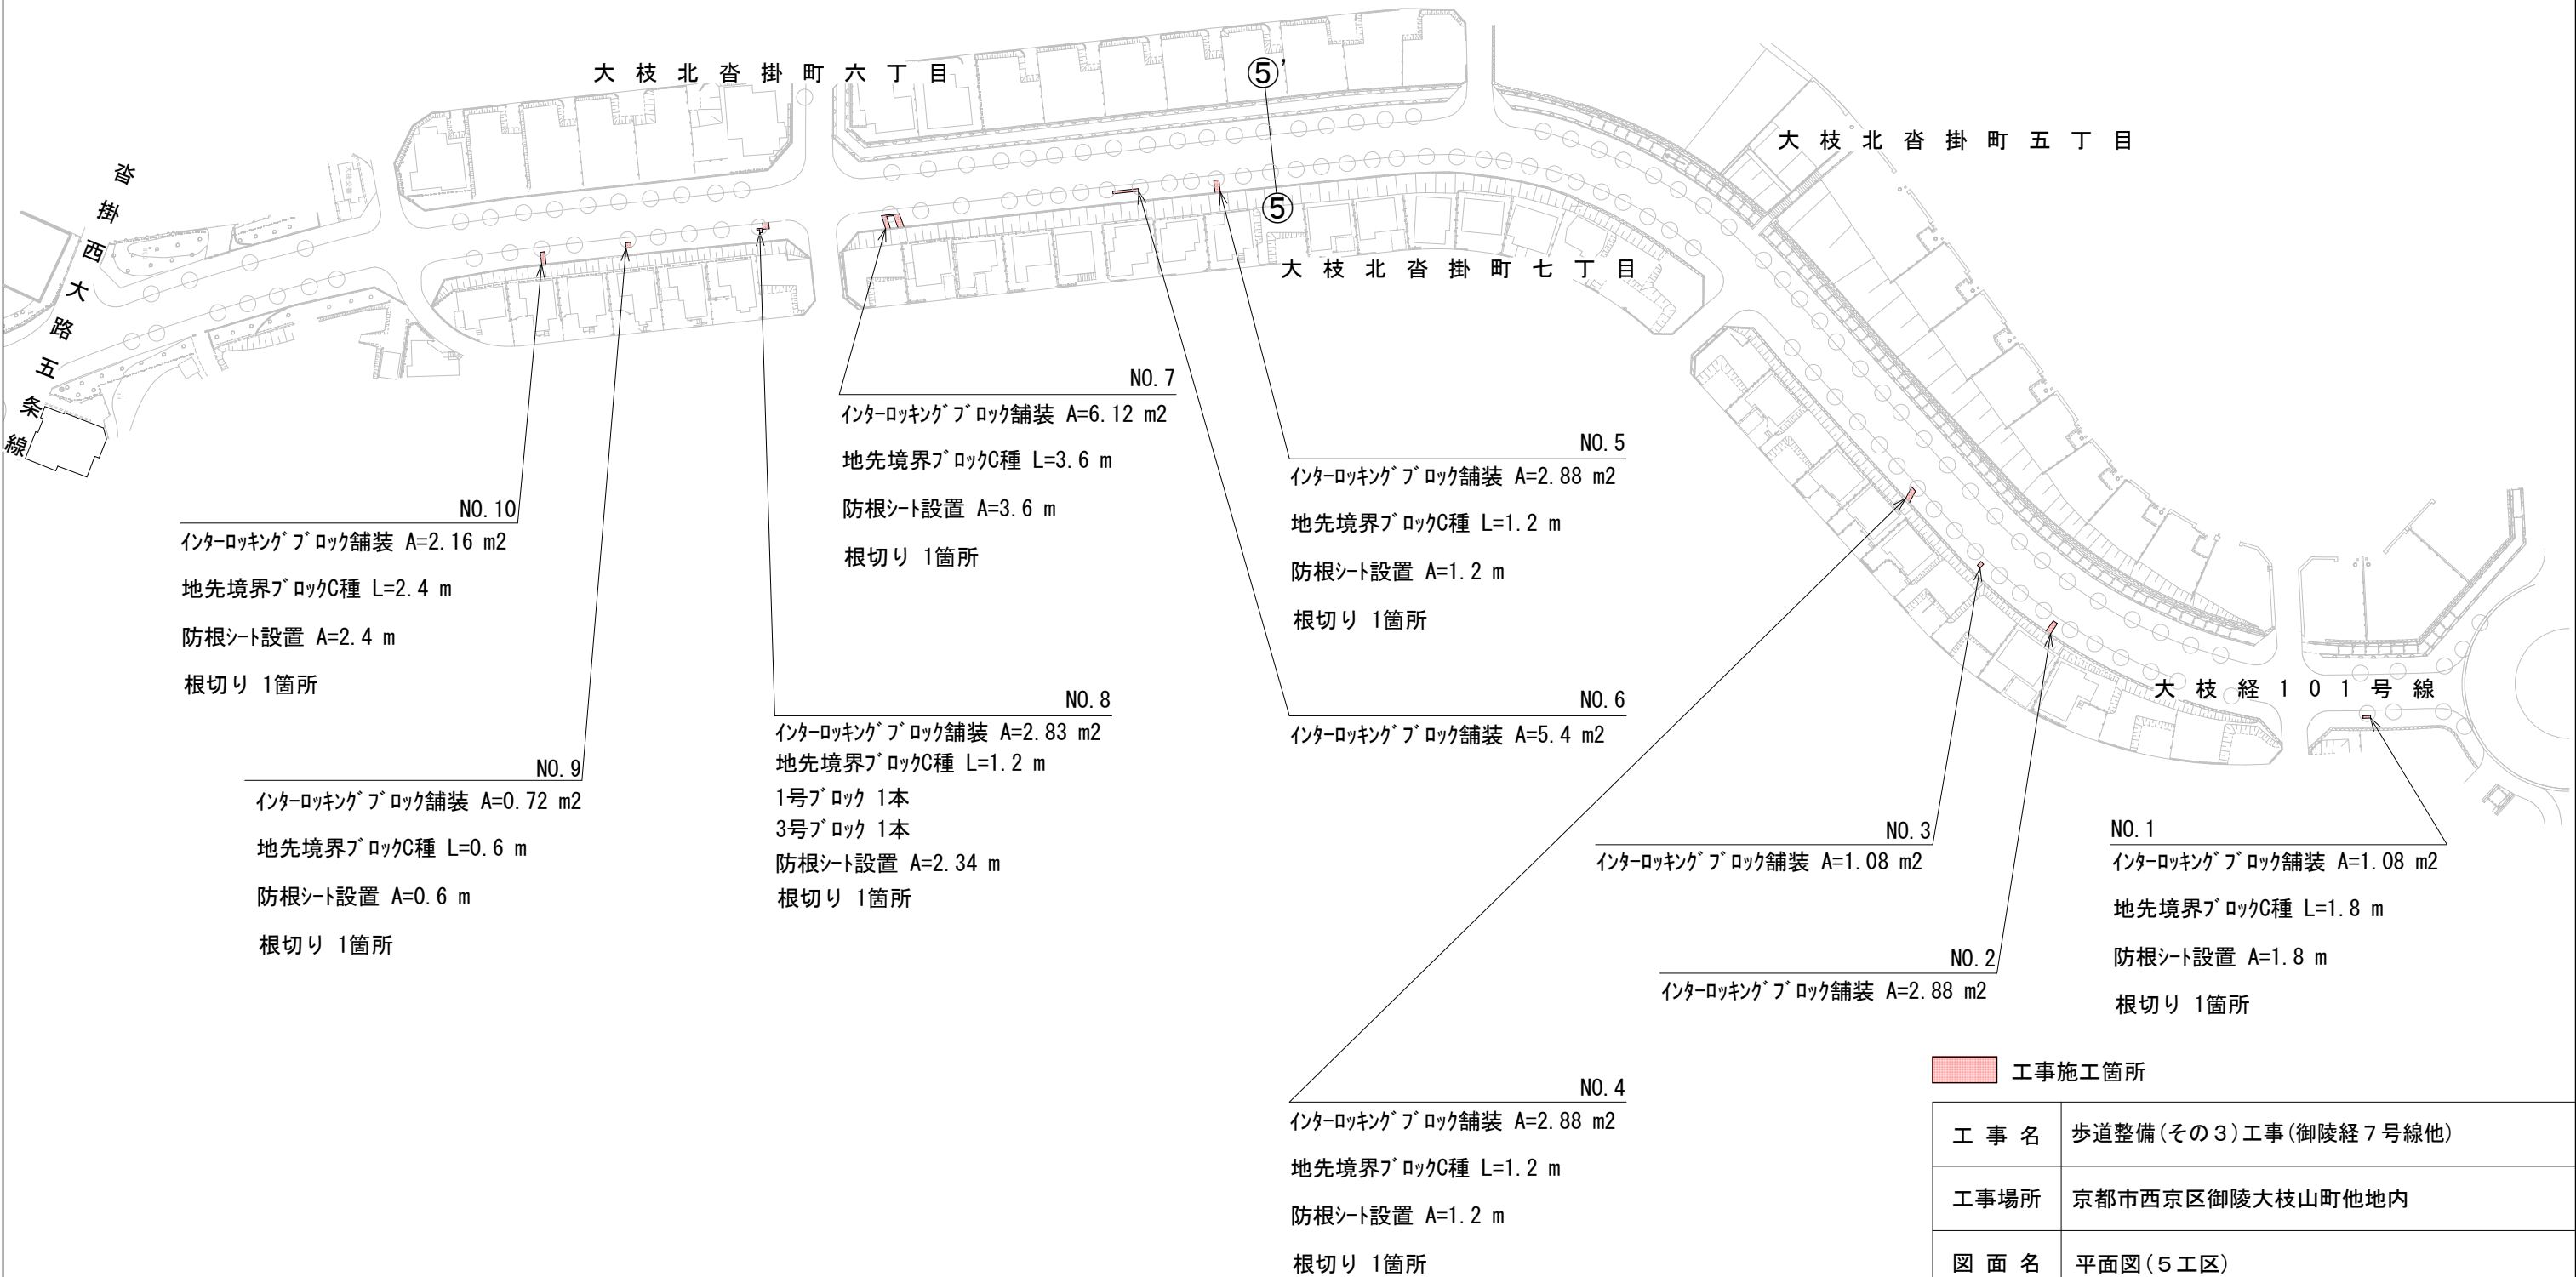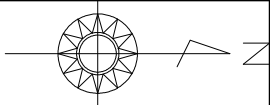


工事名	歩道整備(その3)工事(御陵経7号線他)		
工事場所	京都市西京区御陵大枝山町他地内		
図面名	平面図(5工区)		
事業年度	令和8年度		
縮尺	1/1500	図面番号	5/9
京都市建設局土木管理部西京土木みどり事務所			

標準横断面図(1)


1 工区

① - ①' 断面 (S=1:50)

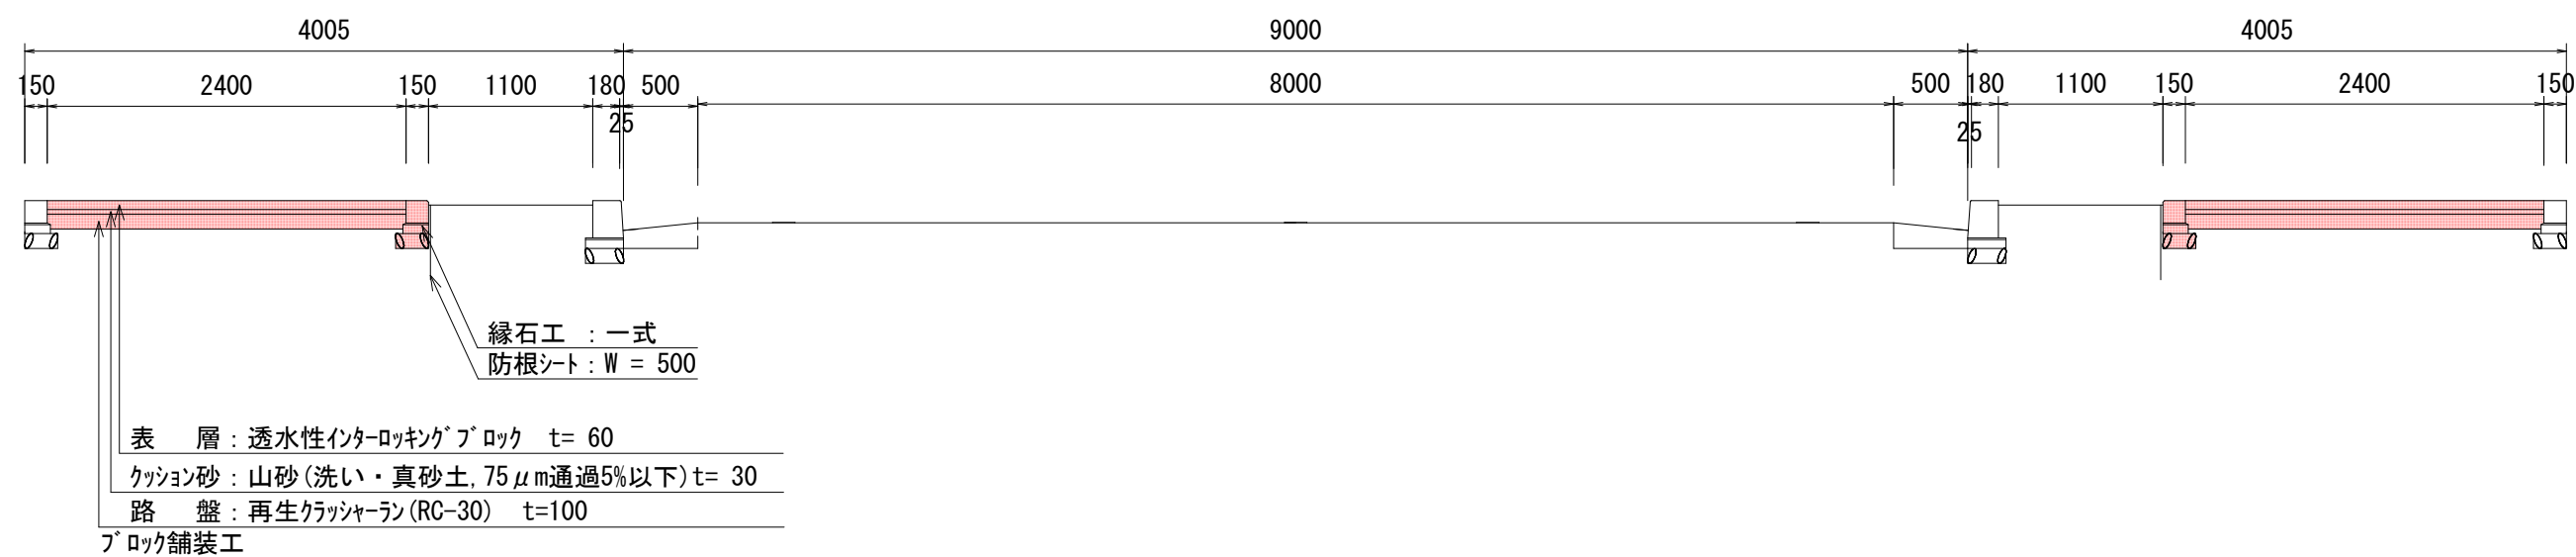

2 工区

② - ②' 断面 (S=1:50)

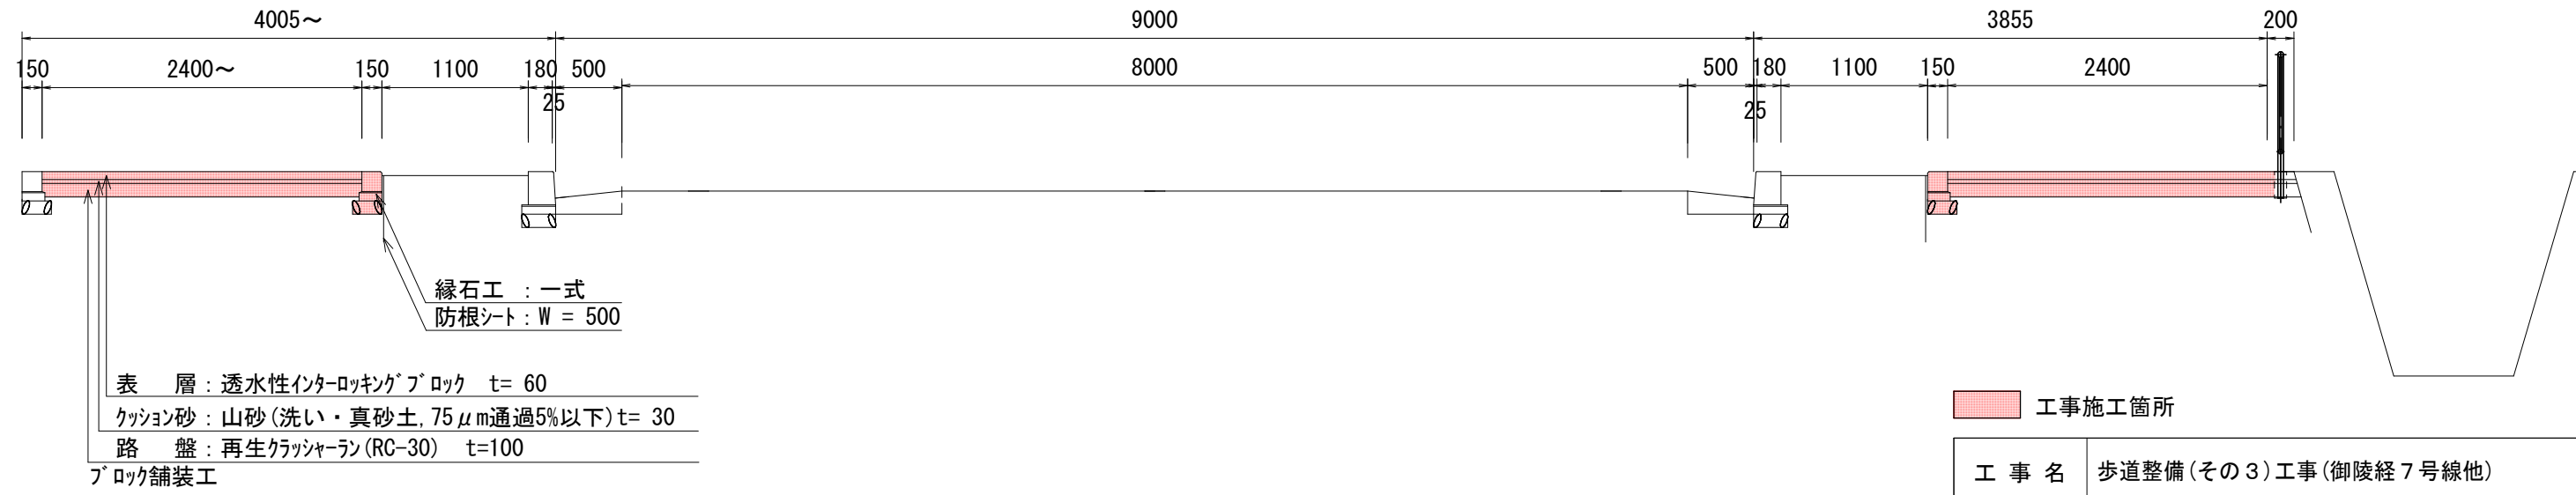


工事施工箇所

工 事 名	歩道整備(その3)工事(御陵経7号線他)		
工事場所	京都市西京区御陵大枝山町他地内		
図 面 名	標準横断面図(1)		
事業年度	令和8年度		
縮 尺	1/50	図面番号	6/9
京都市建設局土木管理部西京土木みどり事務所			

標準横断面図(2)


3工区、4工区

③ - ③' 断面、④ - ④' 断面 (S=1:50)

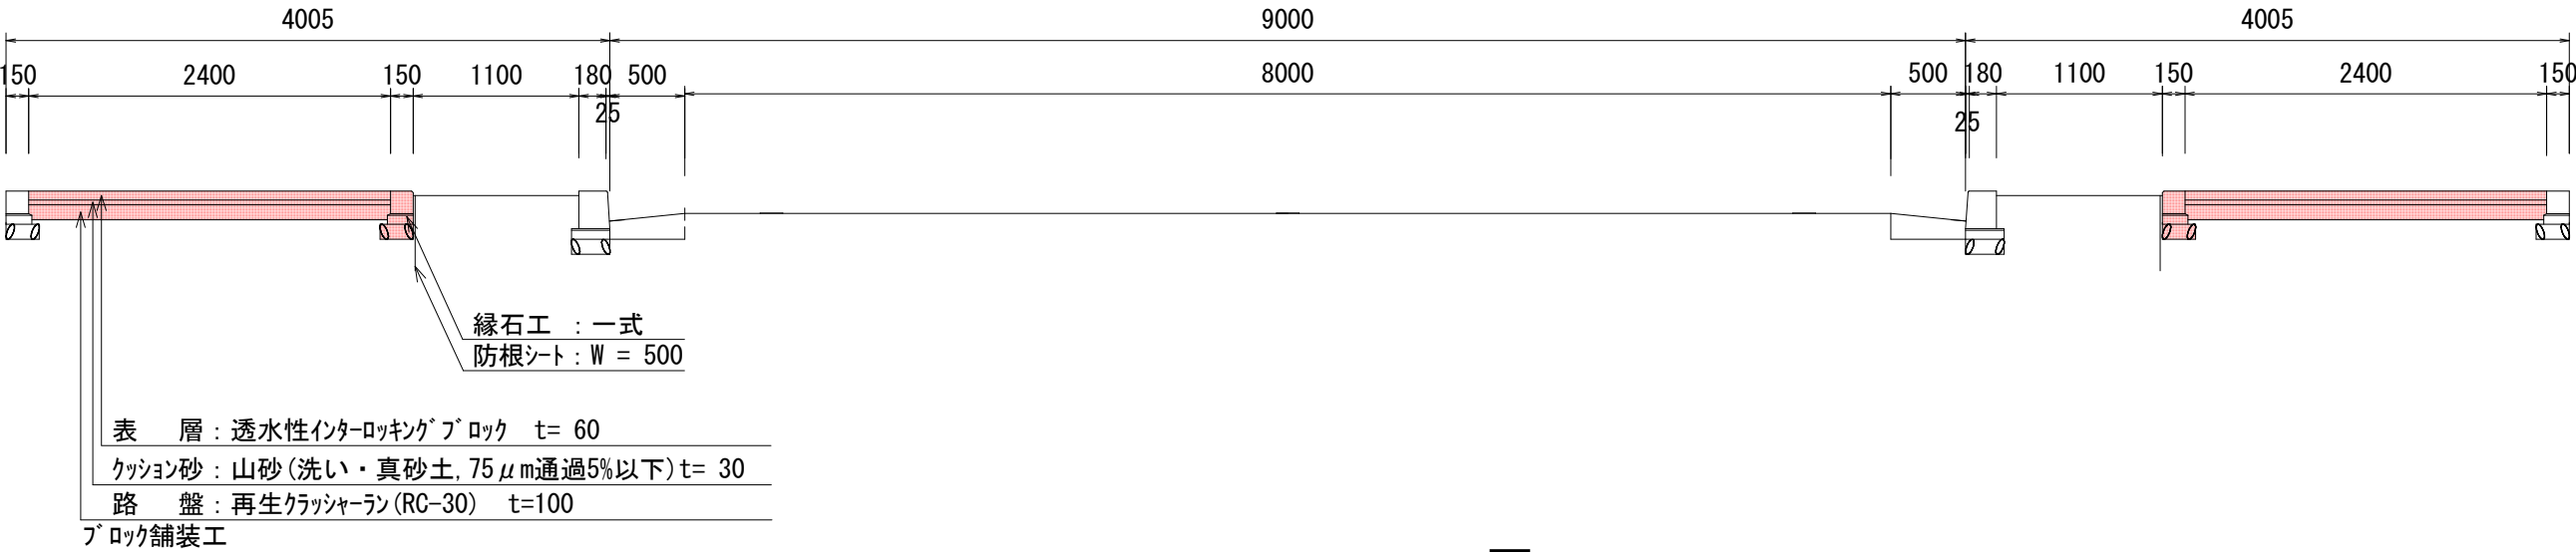

5工区





⑤ - ⑤' 断面 (S=1:50)

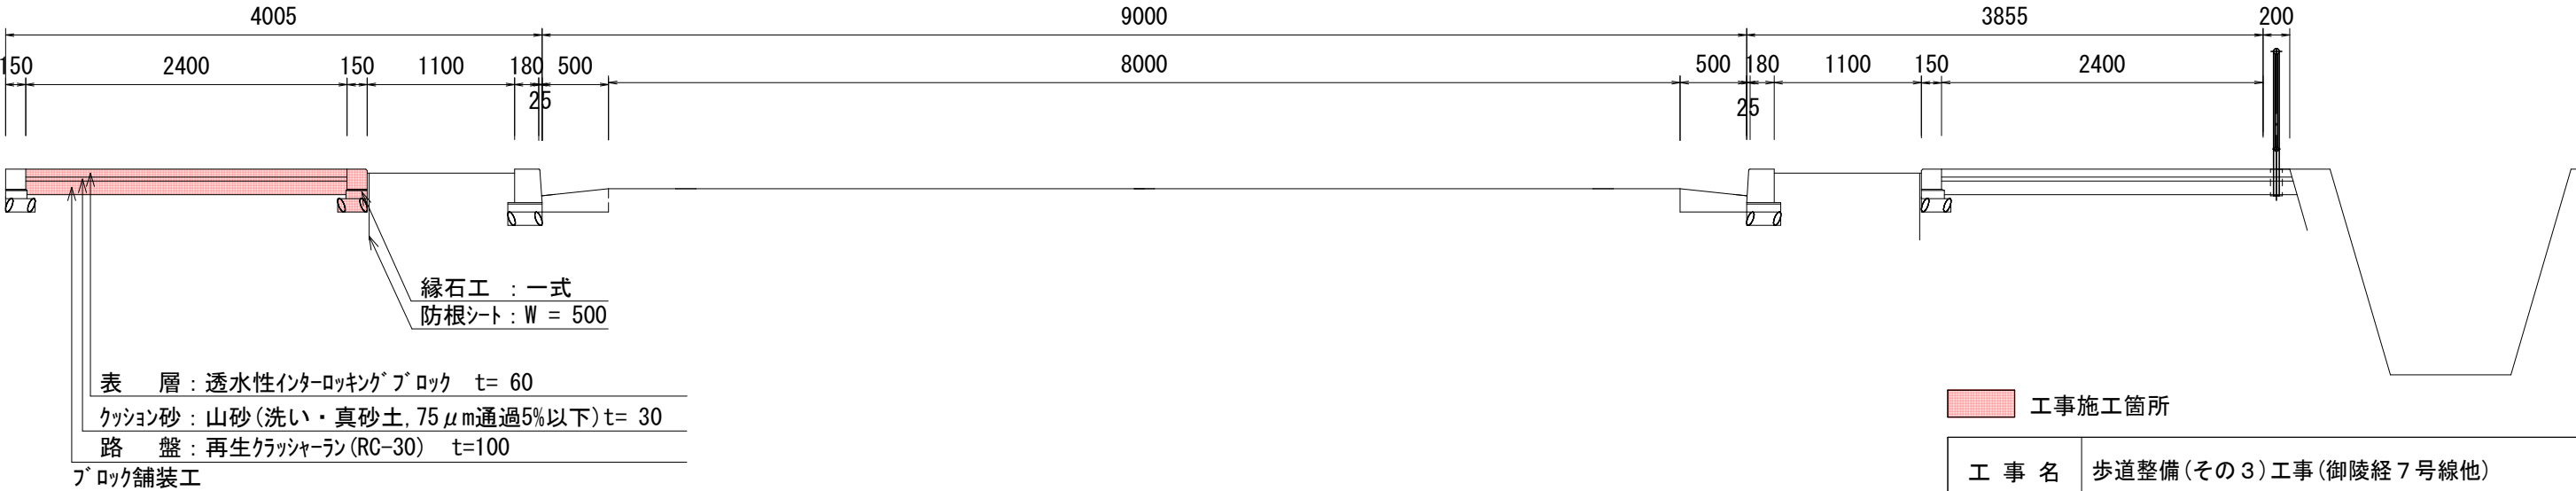

工事施工箇所

工事名	歩道整備(その3)工事(御陵経7号線他)		
工事場所	京都市西京区御陵大枝山町他地内		
図面名	標準横断面図(2)		
事業年度	令和8年度		
縮尺	1/50	図面番号	7/9
京都市建設局土木管理部西京土木みどり事務所			



断面

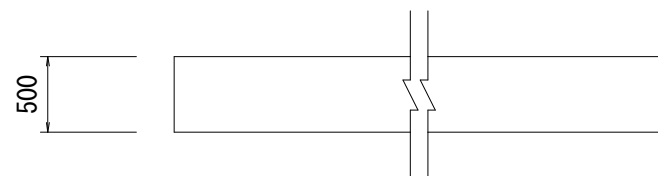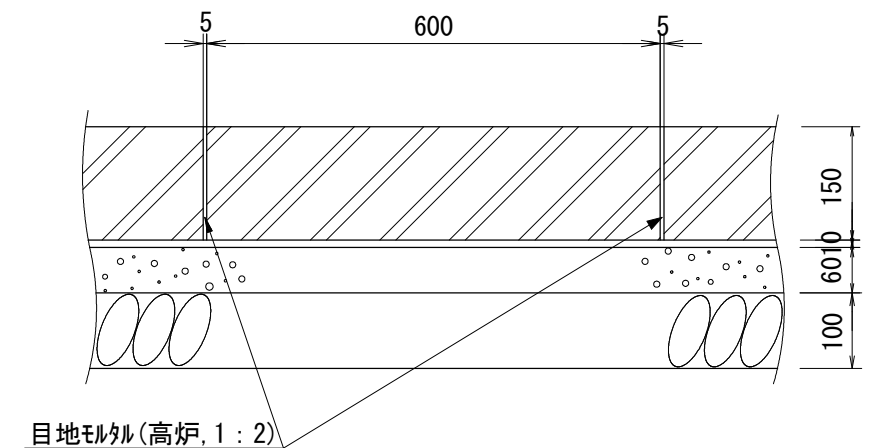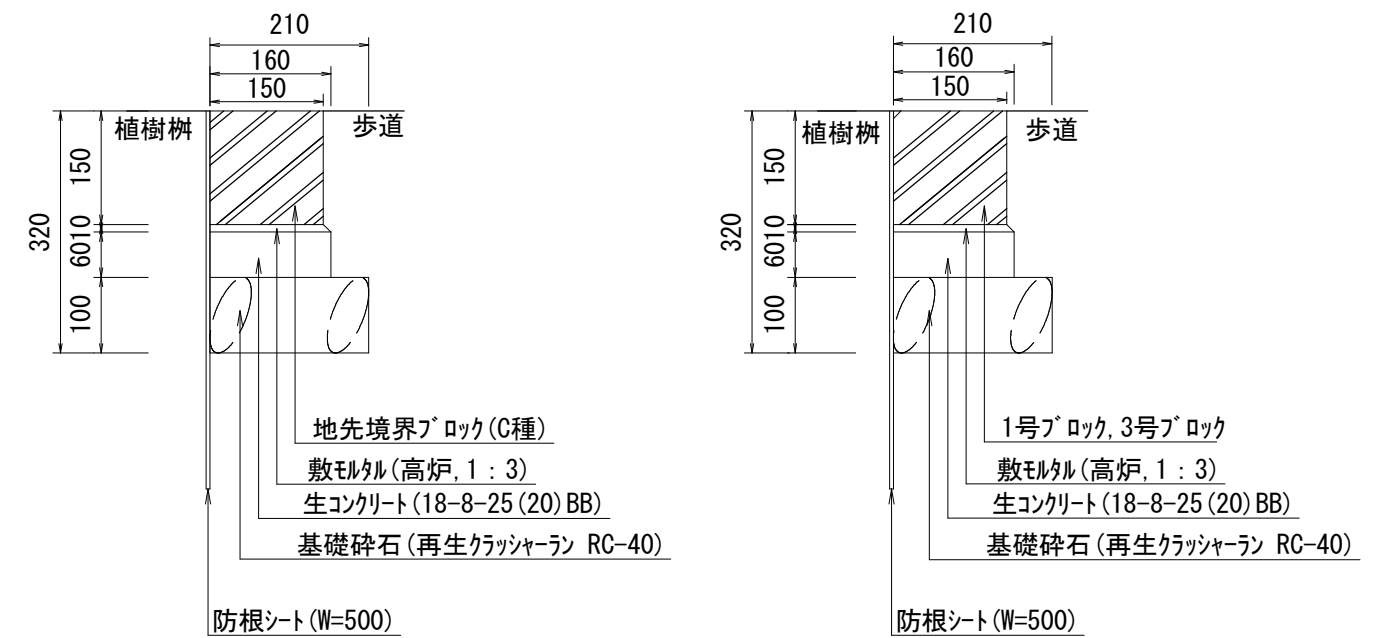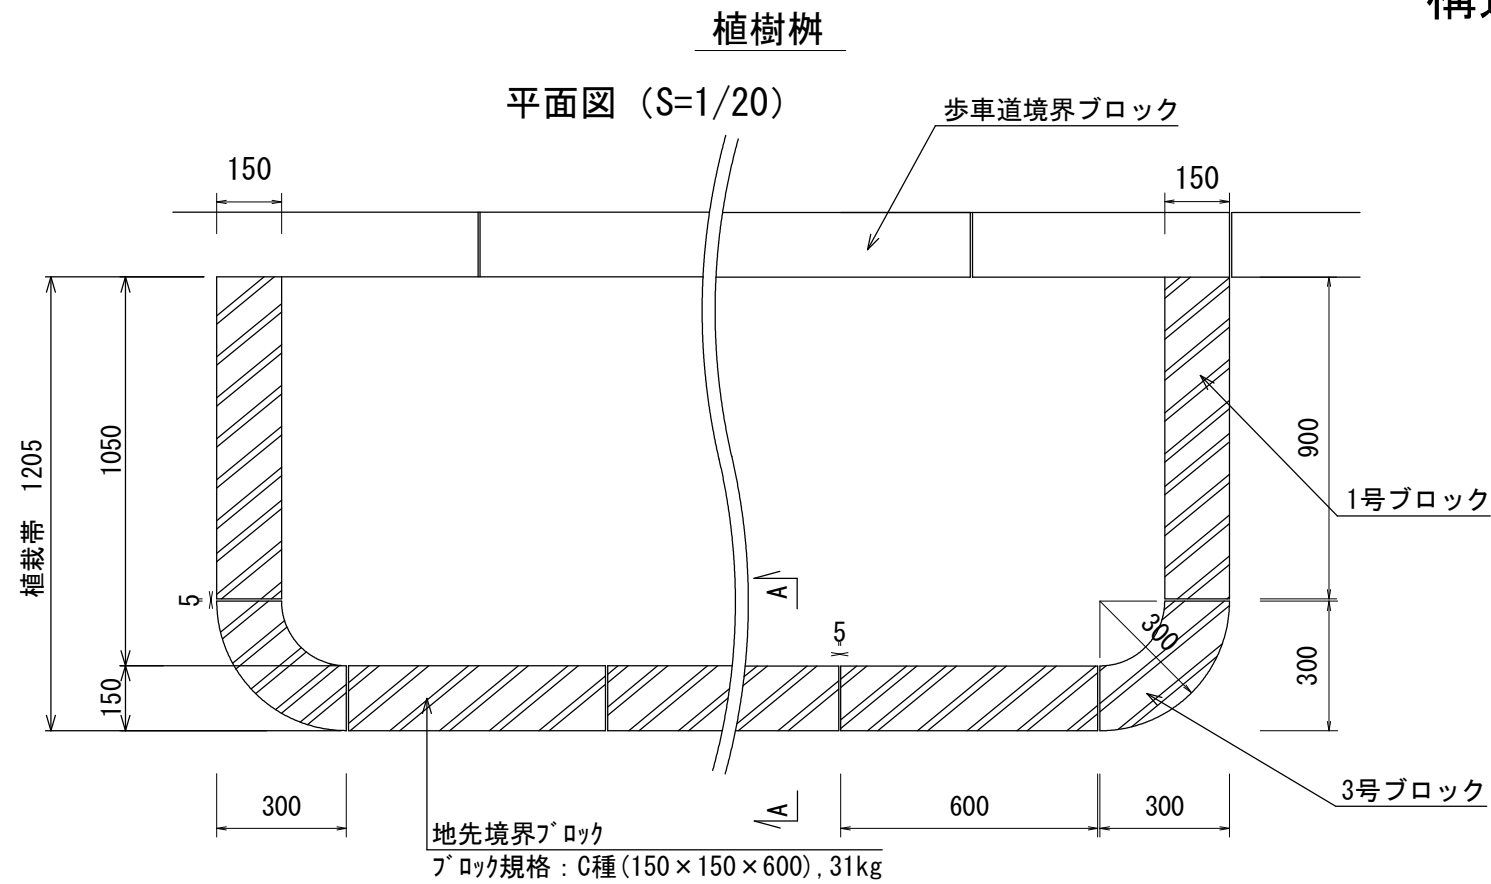

(参考) 撤去構造図


地先境界ブロック撤去

(S=1/10)

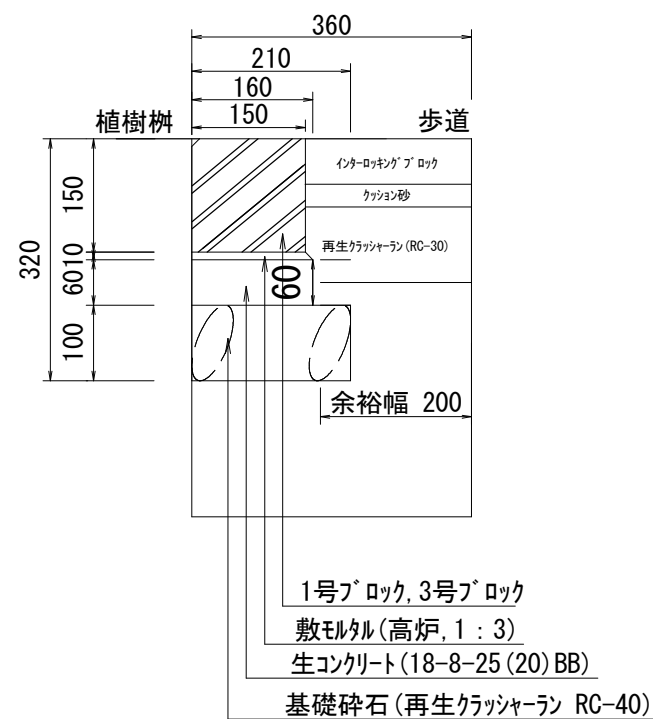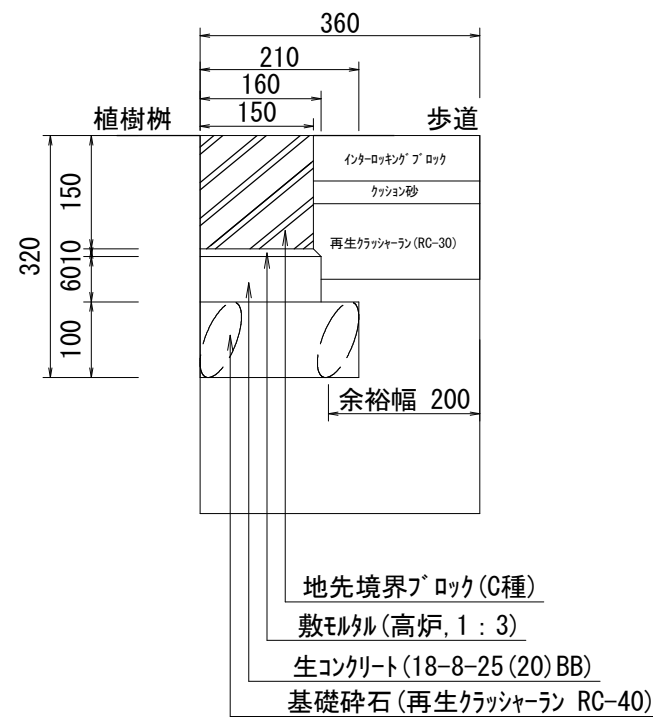

ブロック舗装工

インターlockingブロック(撤去及び再設置) (S=1/10)

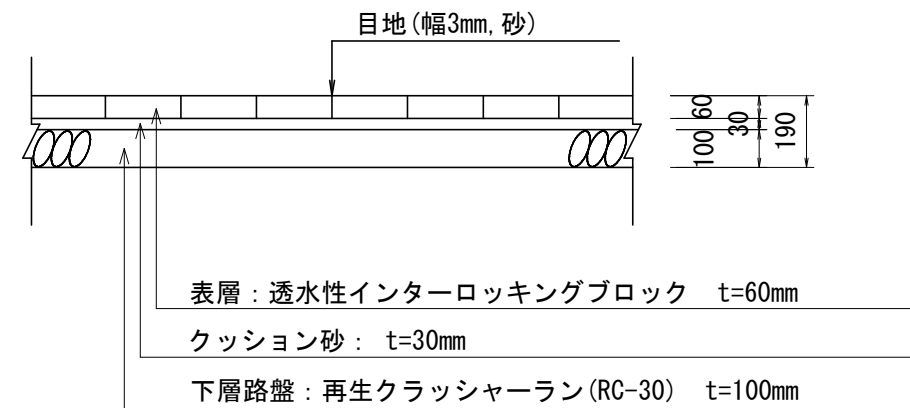

工 事 名	歩道整備(その3)工事(御陵経7号線他)		
工事場所	京都市西京区御陵大枝山町他地内		
図 面 名	(参考) 撤去構造図		
事業年度	令和8年度		
縮 尺	図示	図面番号	9 / 9
京都市建設局土木管理部西京土木みどり事務所			