



平面图

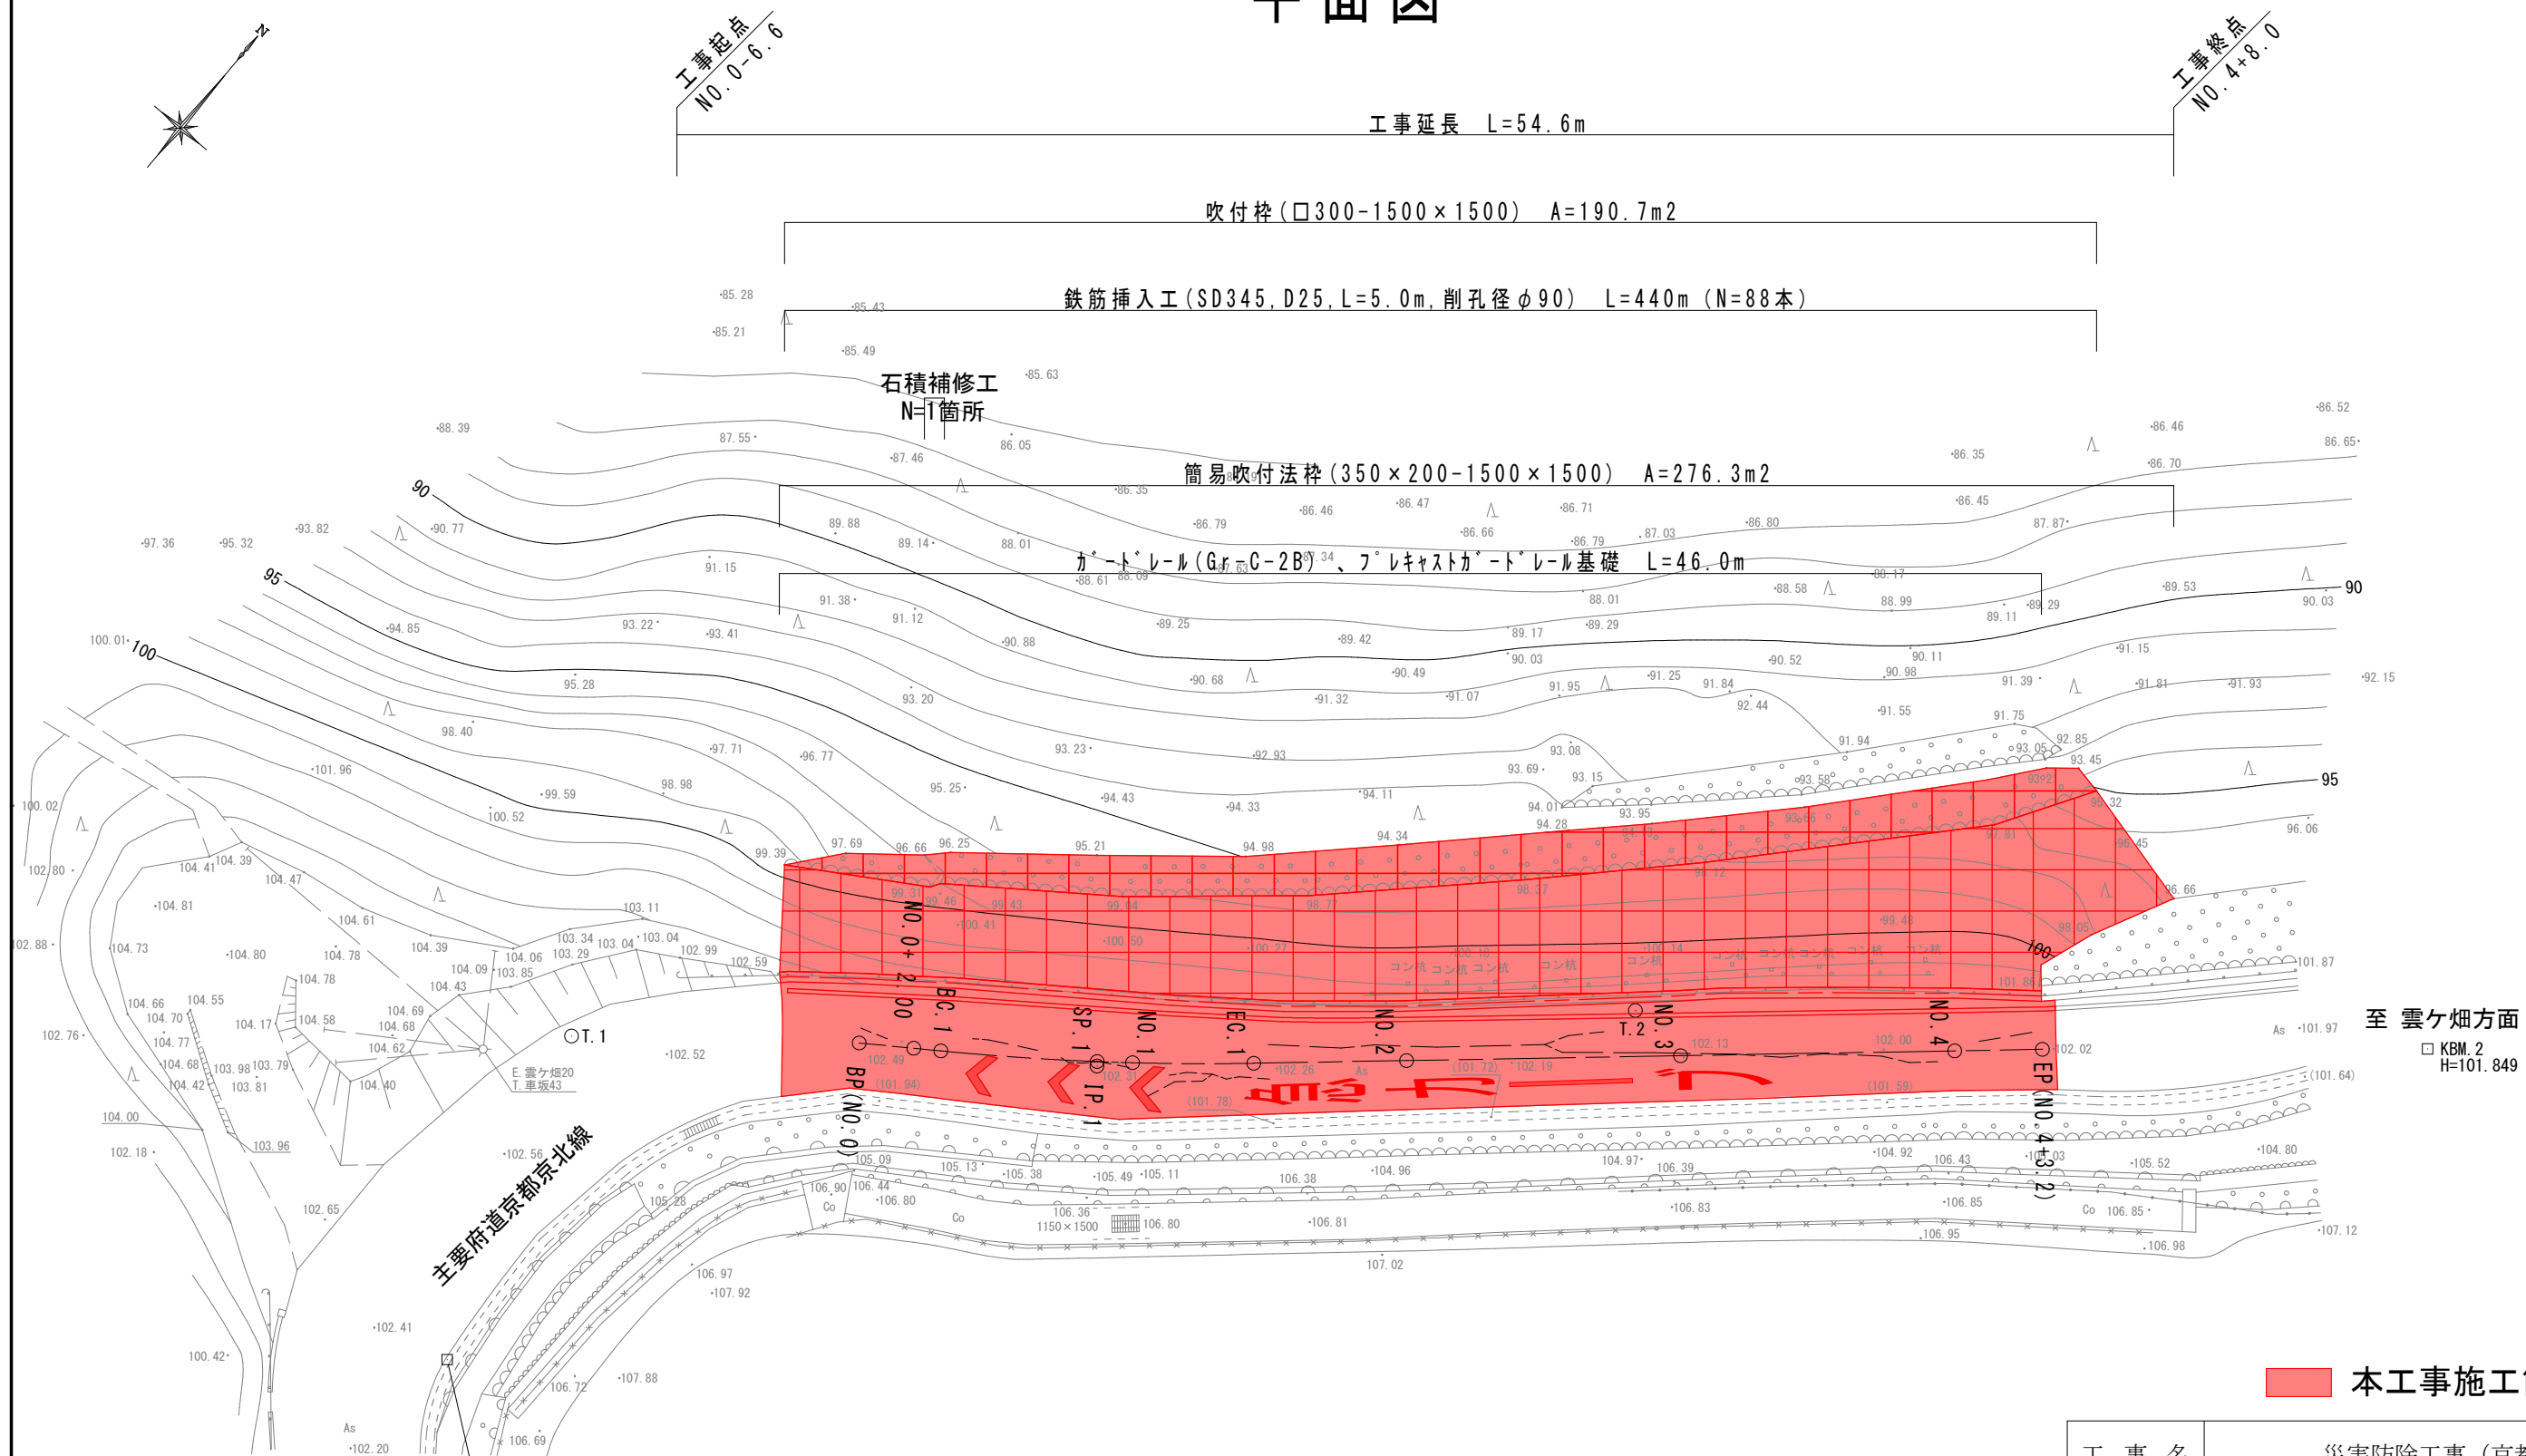

■ 本工事施工箇所

工 事 名	災害防除工事（京都京北線）		
工 事 場 所	京都市左京区静海市市原町地内		
図 面 名	平面図		
事業年度	令和8年度		
縮 尺	1 : 250	図 面 番 号	1 / 12
京都市建設局土木管理部北部土木みどり事務所			



標準横断面図

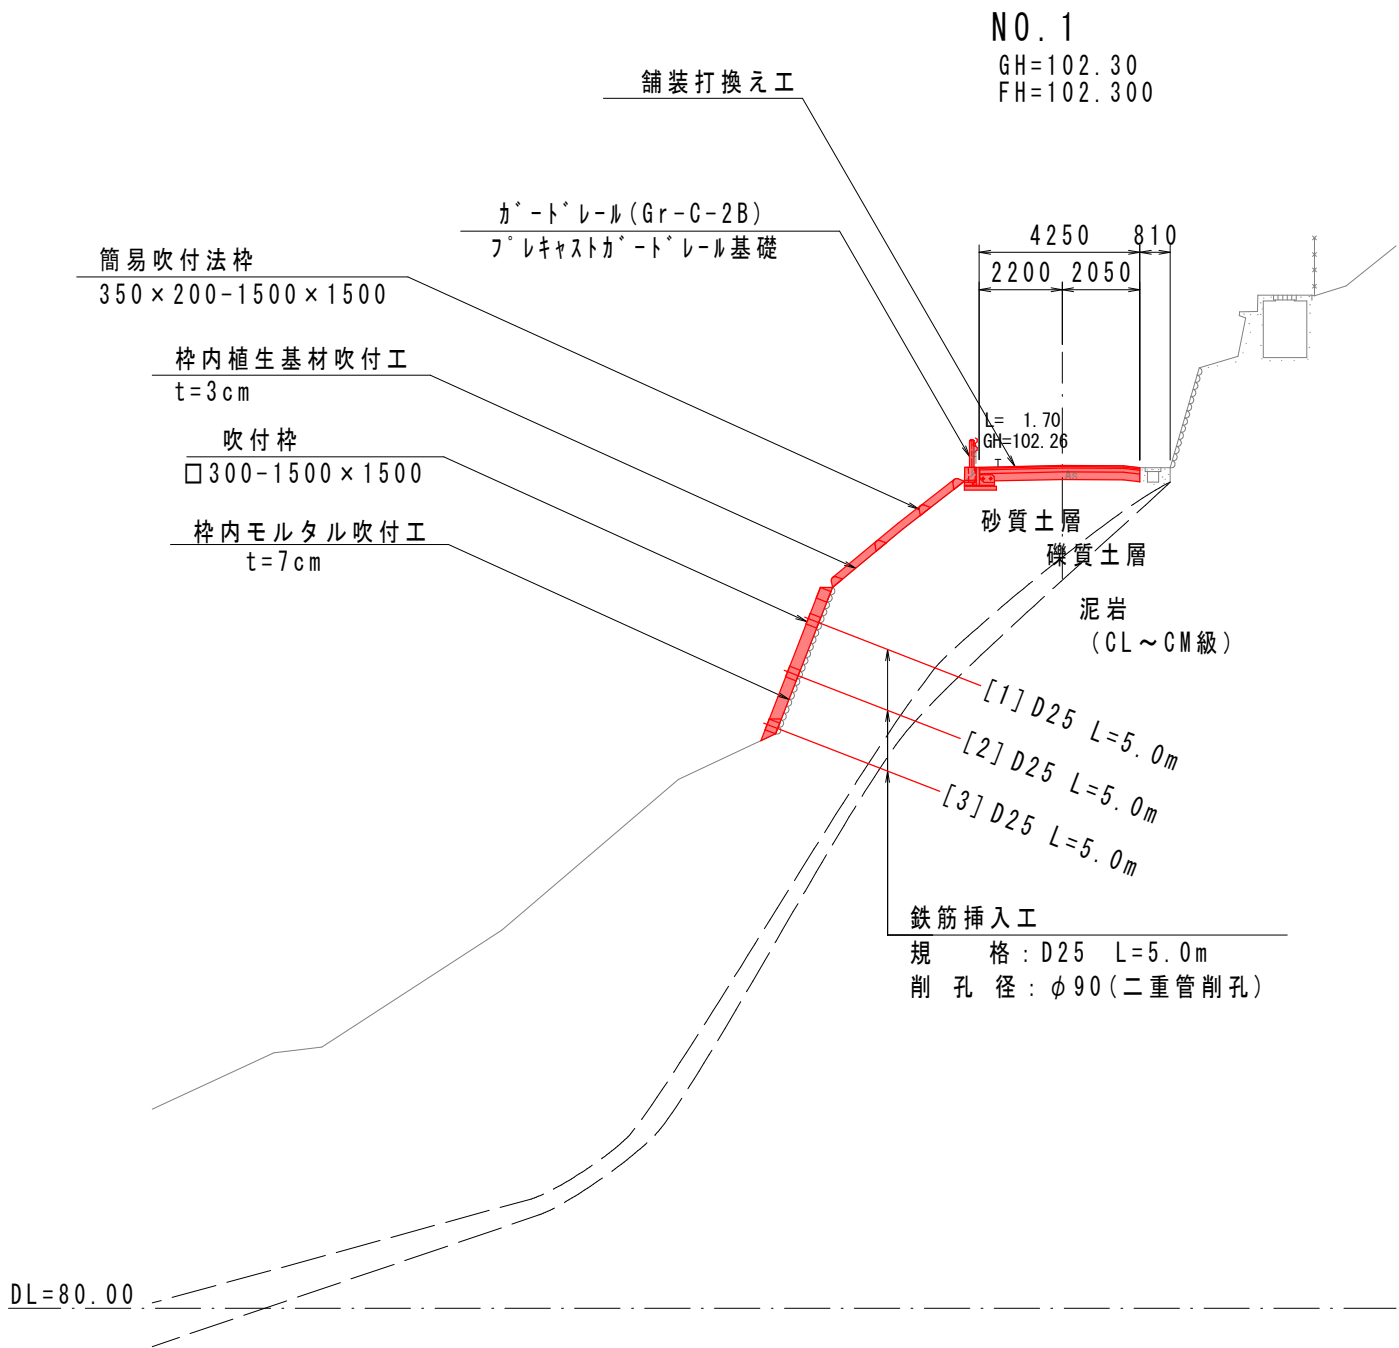

■ 本工事施工箇所



工 事 名	災害防除工事（京都京北線）		
工 事 場 所	京都市左京区静海市原町地内		
図 面 名	標準横断面図		
事 業 年 度	令和8年度		
縮 尺	1：200	図 面 番 号	2／12
京都市建設局土木管理部北部土木みどり事務所			

横断面図(1)

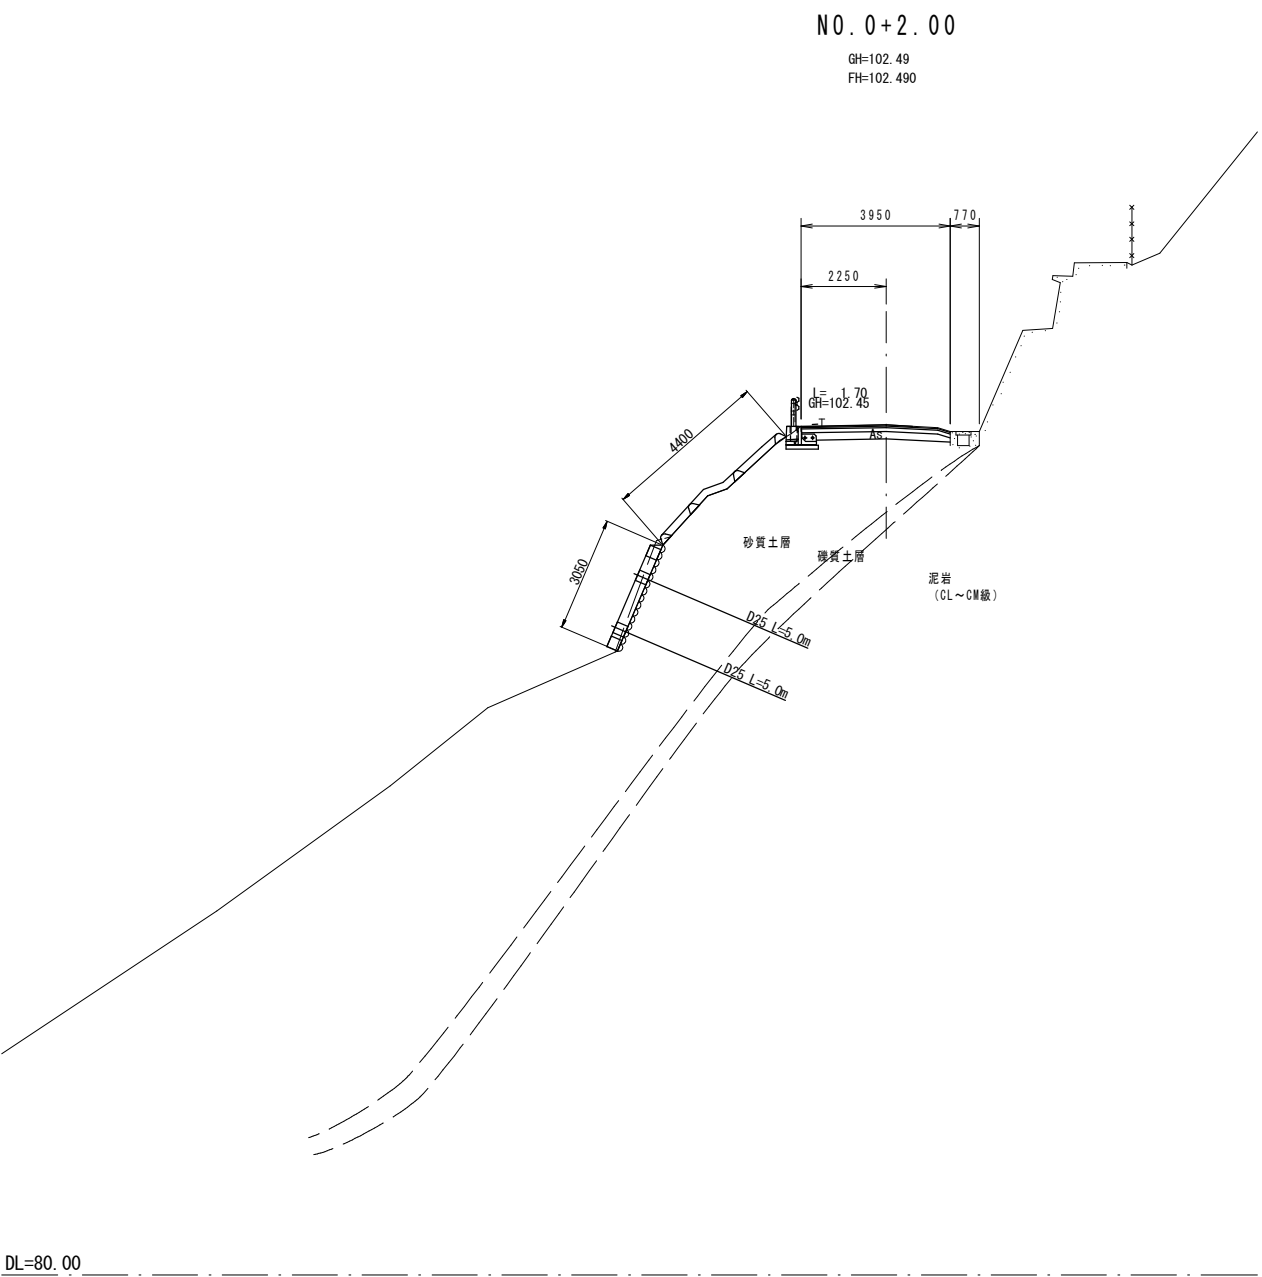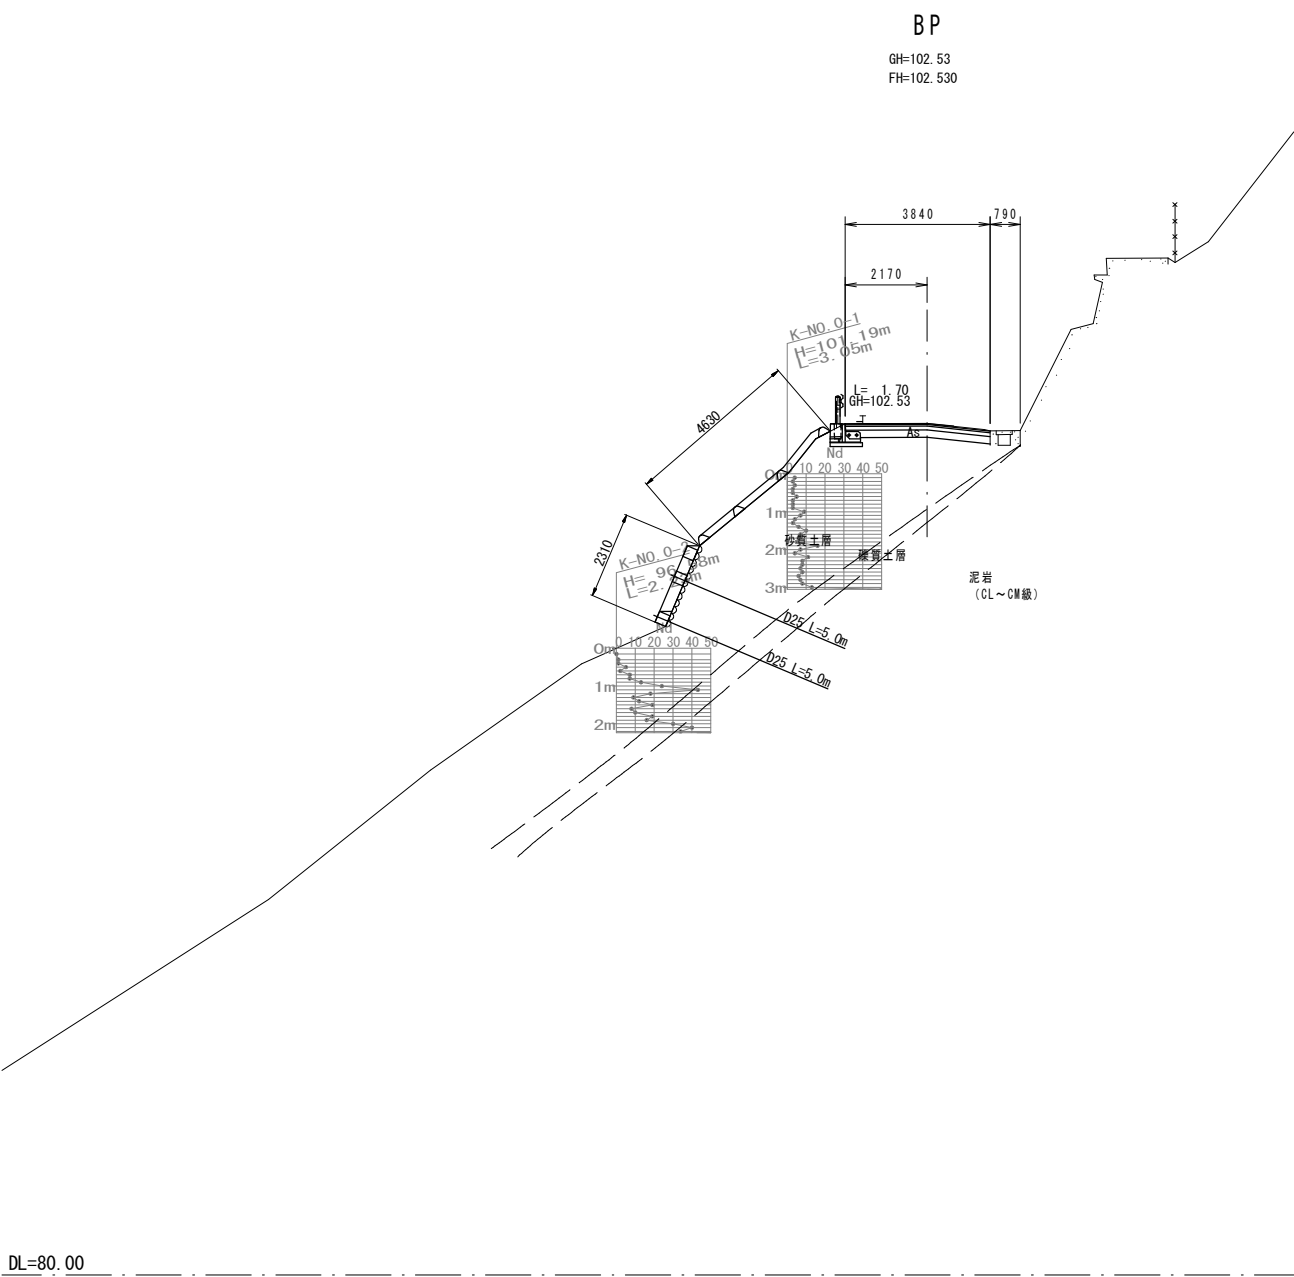



工 事 名	災害防除工事（京都京北線）		
工事 場 所	京都市左京区静海市原町地内		
図 面 名	横断面図(1)		
事業年度	令和8年度		
縮 尺	1 : 200	図 面 番 号	3 / 12
京都市建設局土木管理部北部土木みどり事務所			

横断面図(2)

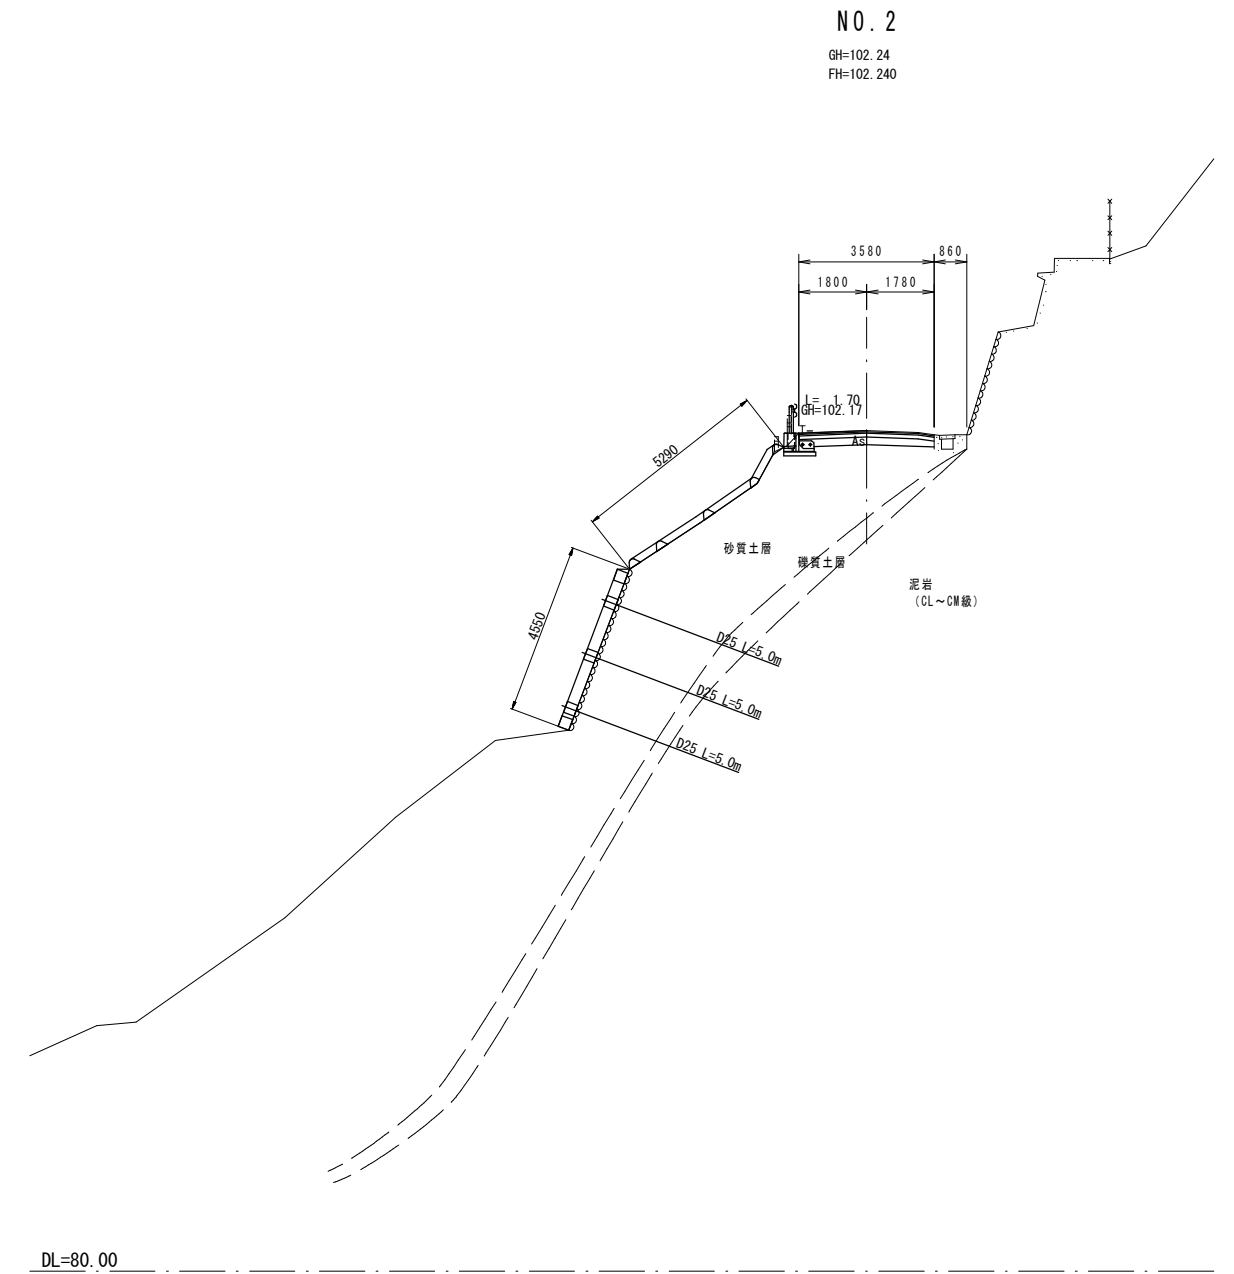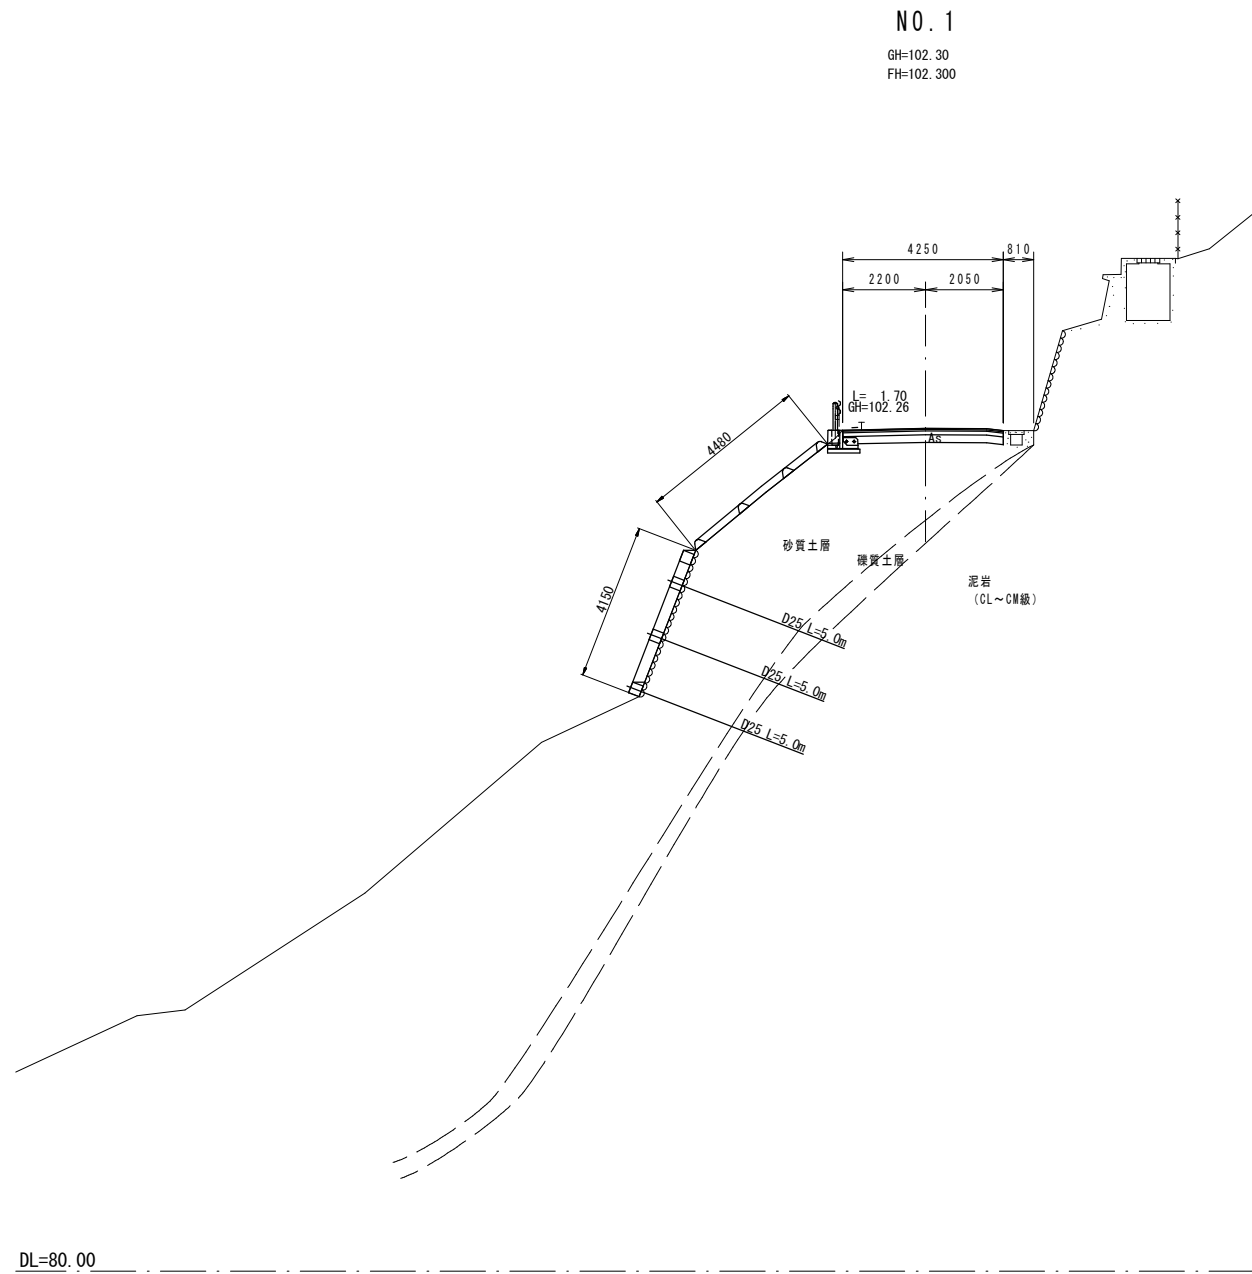


工 事 名	災害防除工事（京都京北線）		
工 事 場 所	京都市左京区静海市市原町地内		
図 面 名	横断面図(2)		
事 業 年 度	令和8年度		
縮 尺	1 : 200	図 面 番 号	4 / 12
京都市建設局土木管理部北部土木みどり事務所			

横断面図(3)

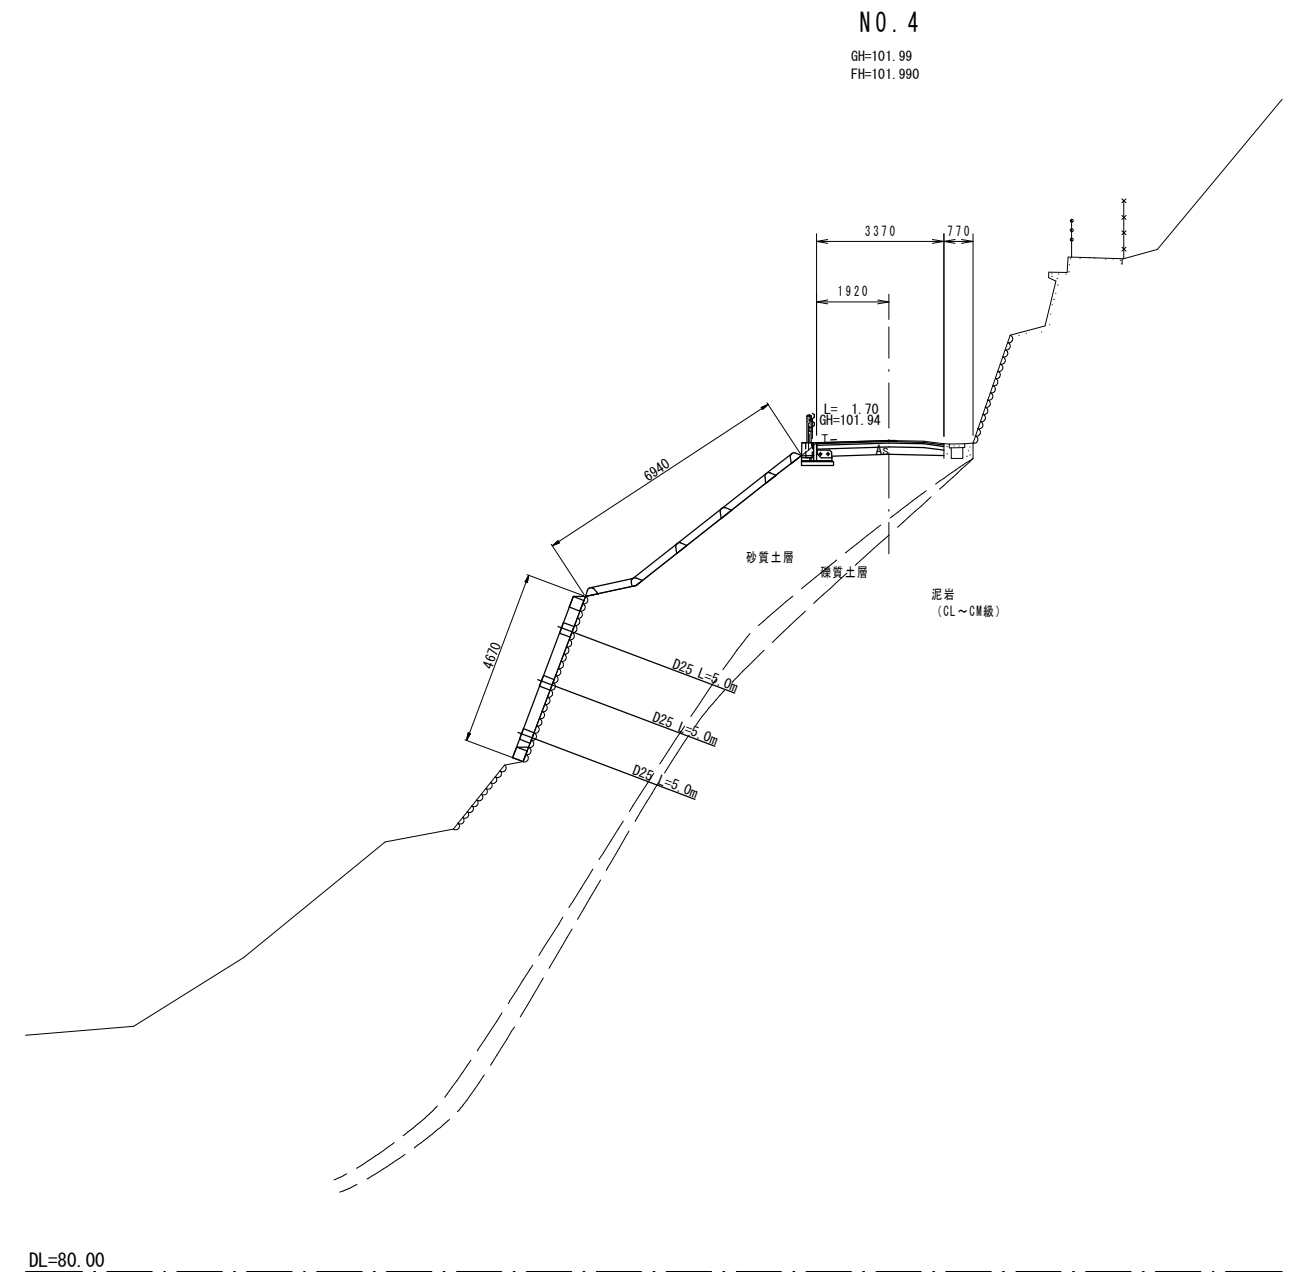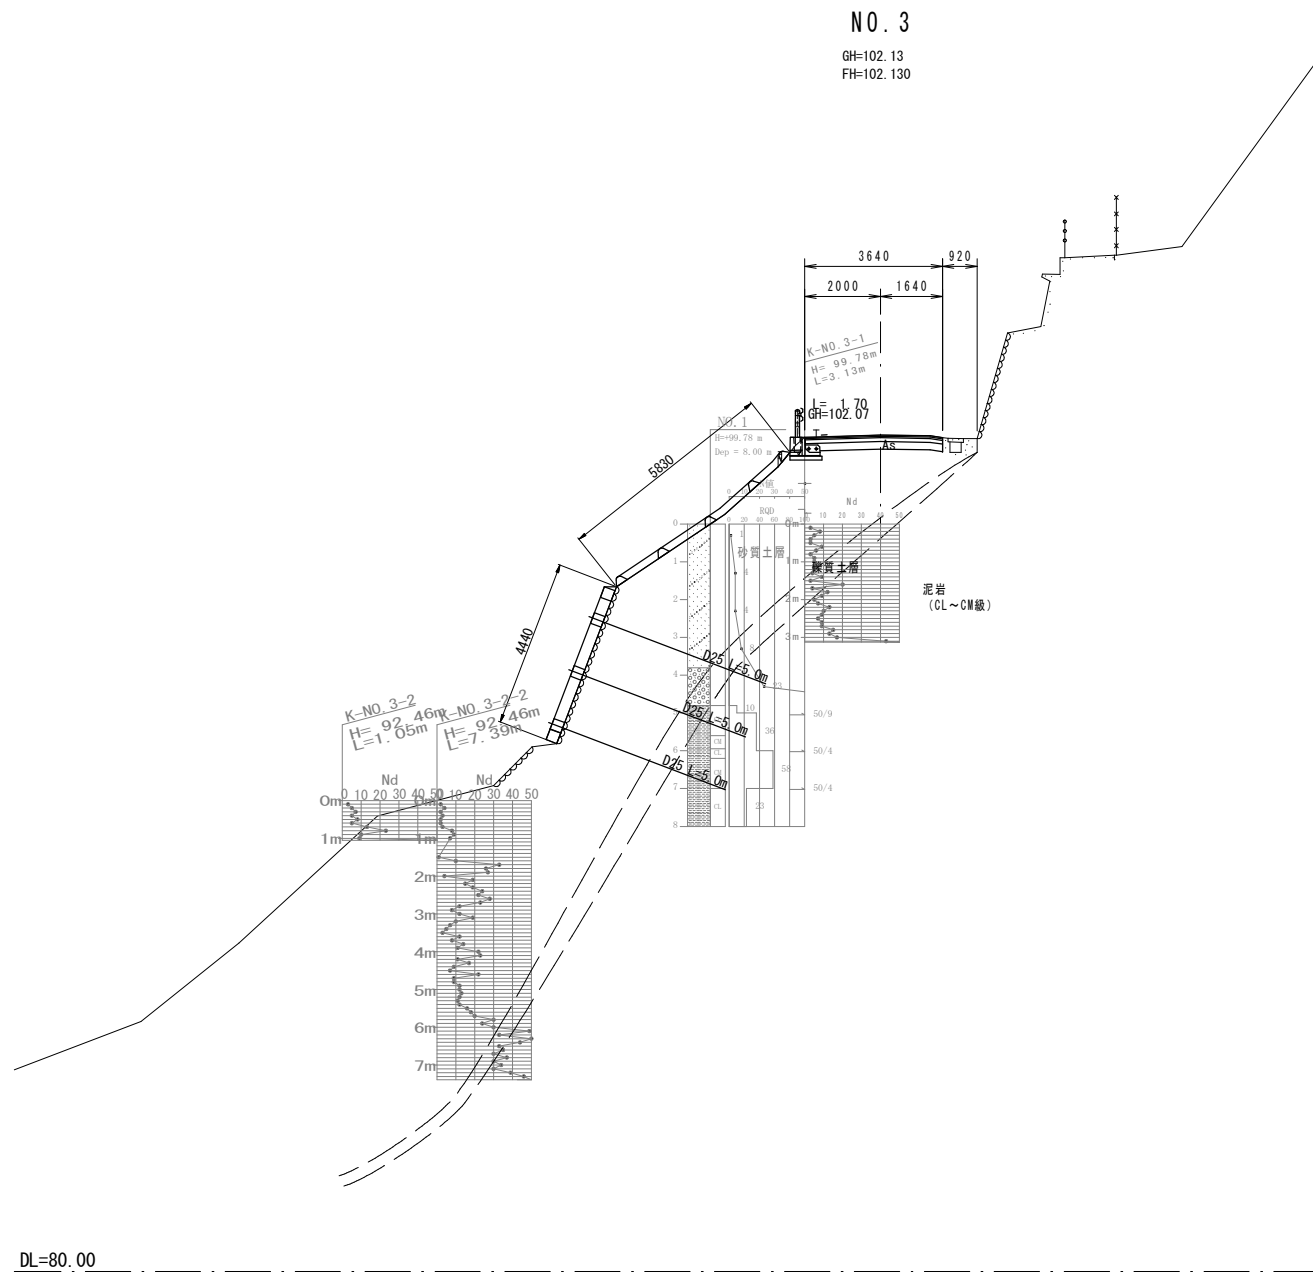

工 事 名	災害防除工事（京都京北線）		
工 事 場 所	京都市左京区静海市市原町地内		
図 面 名	横断面図(3)		
事業年度	令和8年度		
縮 尺	1：200	図面番号	5／12
京都市建設局土木管理部北部土木みどり事務所			


横断面図(4)

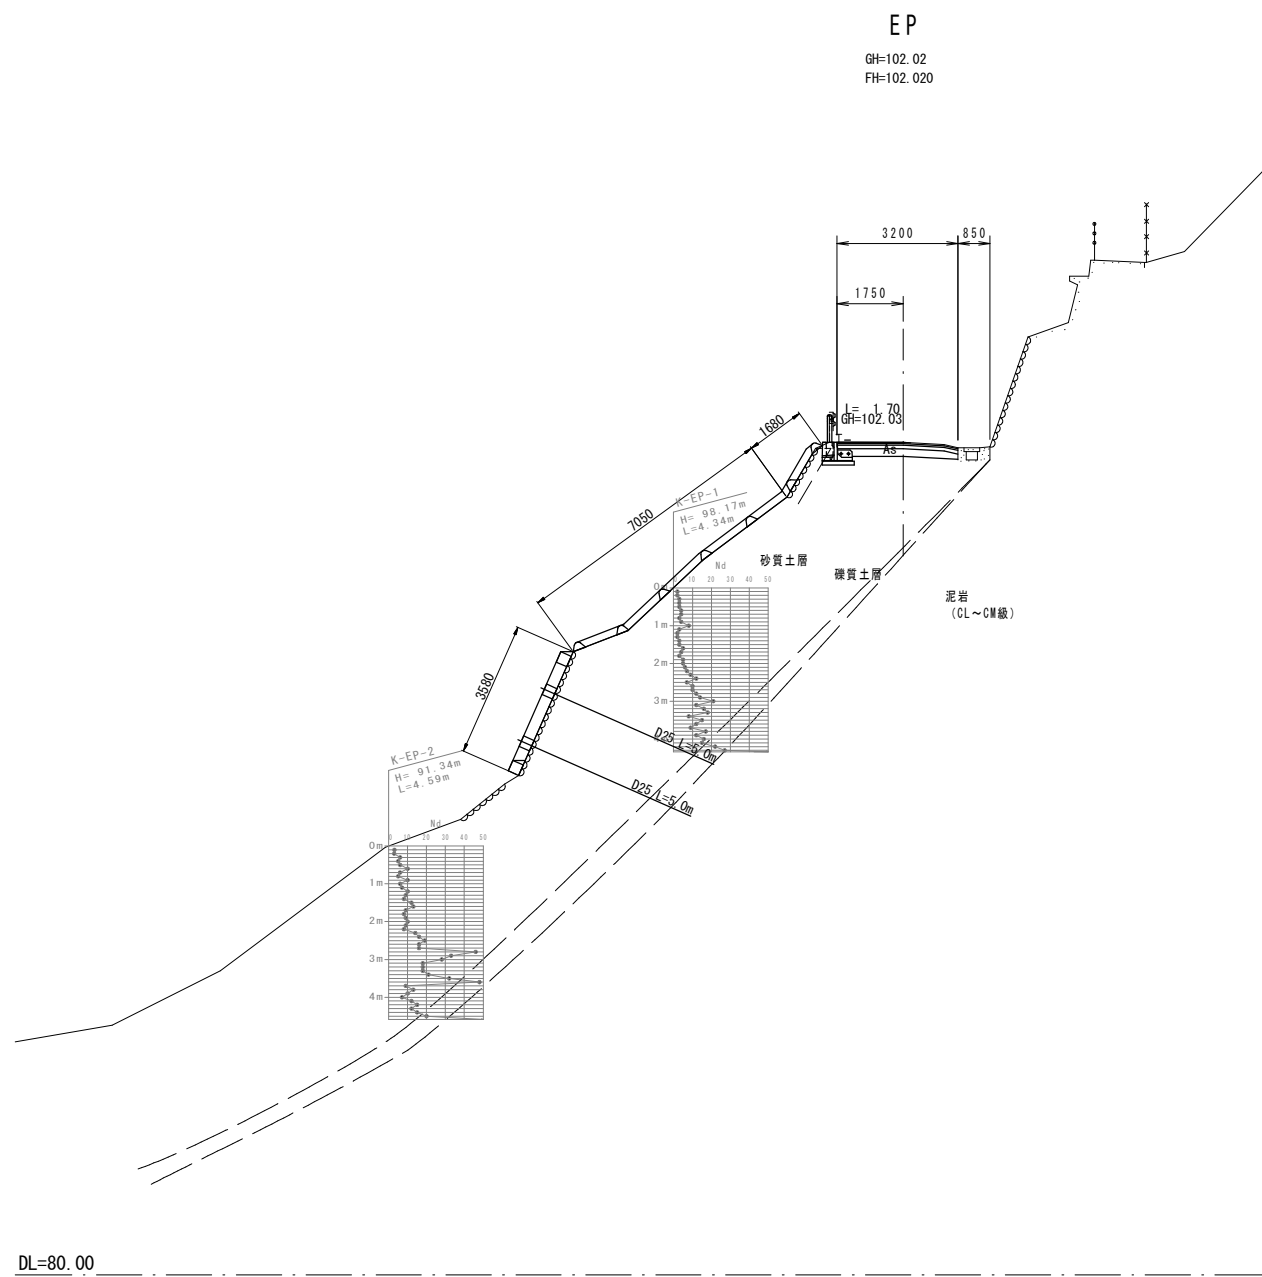


工 事 名	災害防除工事（京都京北線）		
工 事 場 所	京都市左京区静海市原町地内		
図 面 名	横断面図(4)		
事 業 年 度	令和8年度		
縮 尺	1：200	図 面 番 号	6 / 12
京都市建設局土木管理部北部土木みどり事務所			

吹付枠構造図
□300-1500×1500

標準展開図 S=1:60

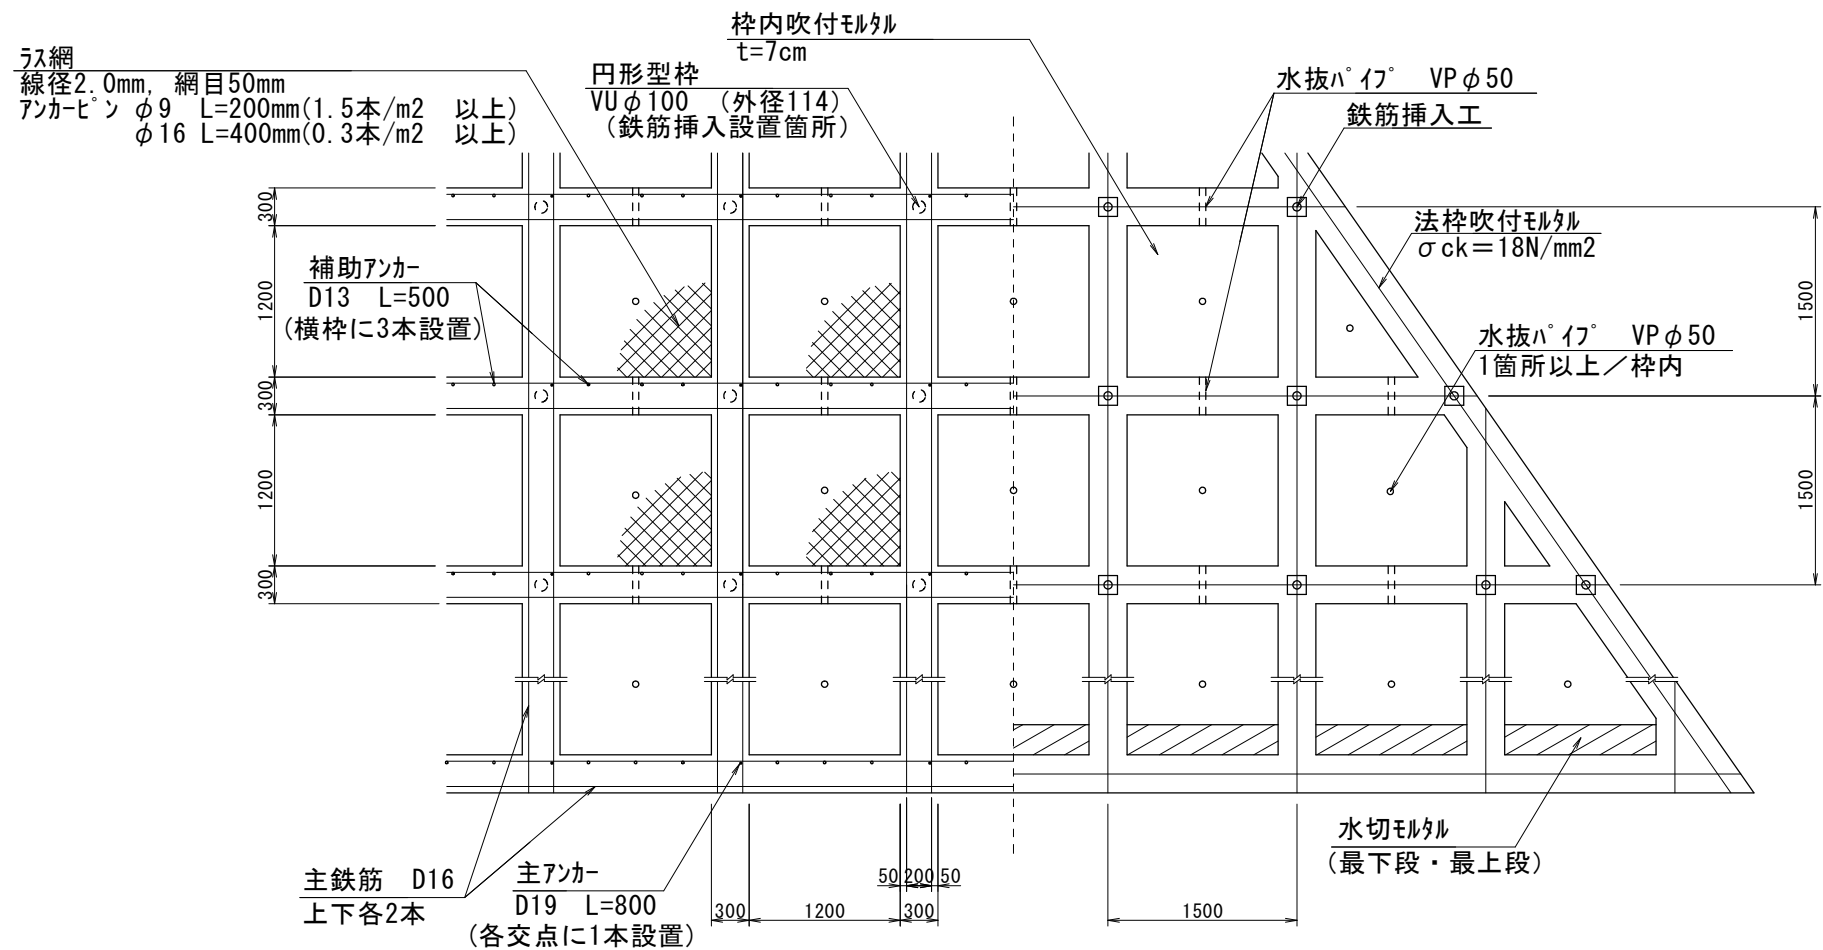


断面図 S=1:60

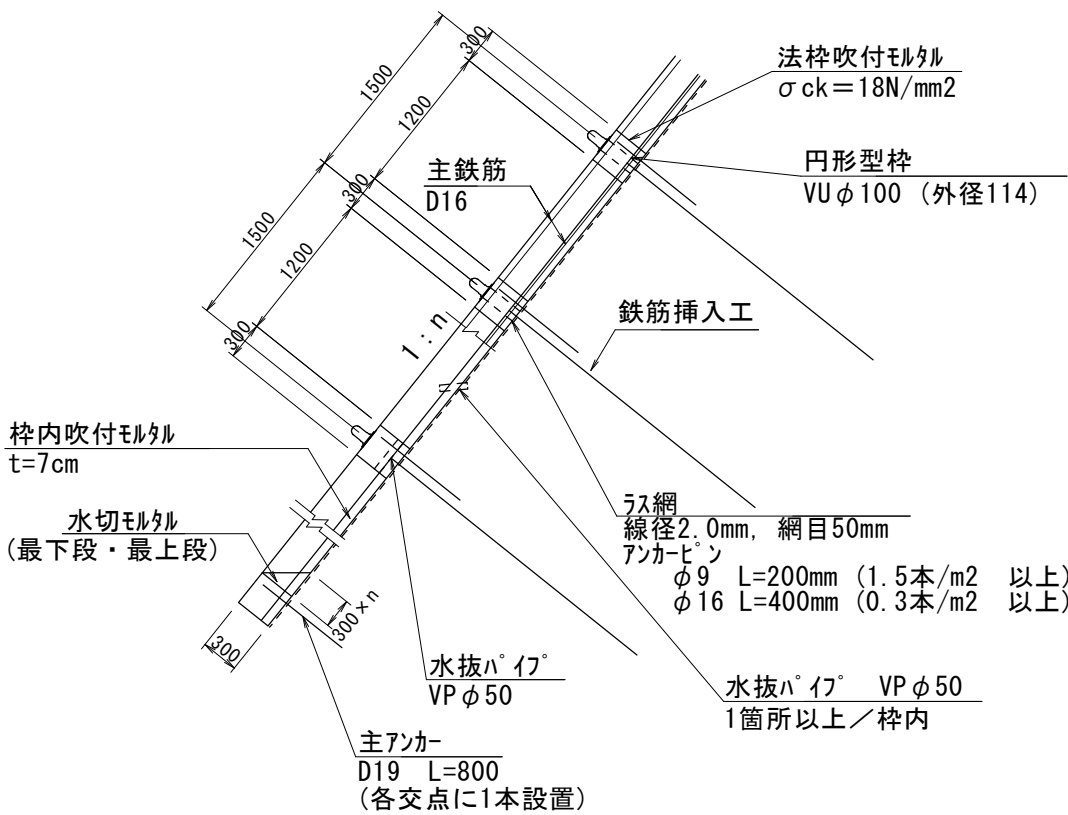


※2～4m²に1箇所以上の割合で、水抜きハ°17° (VPφ50) を設置すること。
※枠内吹付モルタル (t=7cm) 及び吹付法枠 (□300) を形成した後に、鉄筋挿入を行うこと。


吹付枠断面図 S=1:20

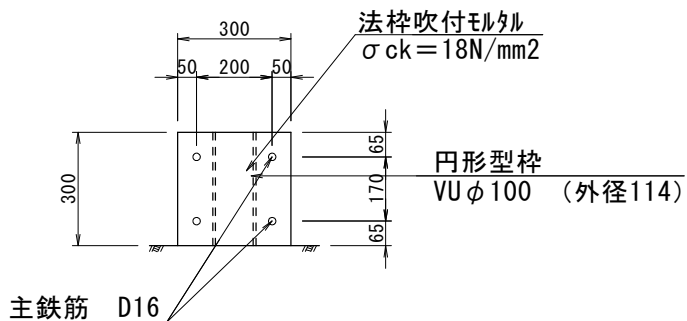

主アンカー S=1:20

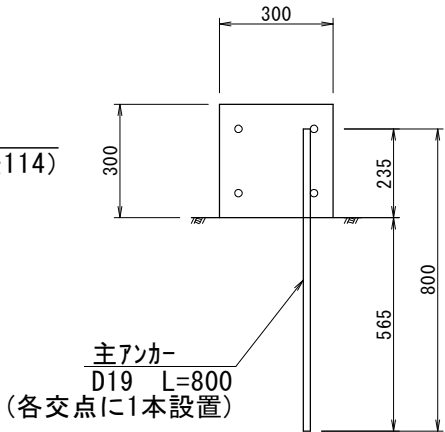

補助アンカー S=1:20

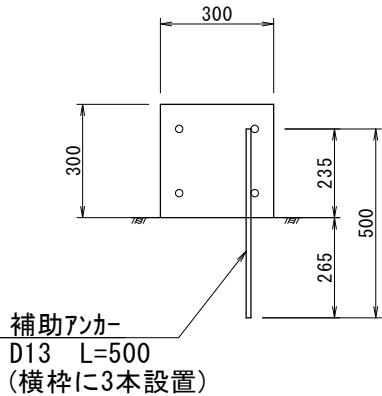

工 事 名	災害防除工事 (京都京北線)		
工 事 場 所	京都市左京区静海市原町地内		
図 面 名	吹付枠構造図		
事 業 年 度	令和8年度		
縮 尺	図示	図面番号	7 / 12
京都市建設局土木管理部北部土木みどり事務所			




鉄筋挿入工構造図

断面図 S=Non

ねじ付き球面ワッシャー
HDZT49 S=1:6




コマ型ナット
HDZT49
(D25用) S=1:6

ちょうちんスパーサー
電気メッキ
(D25用) S=1:6

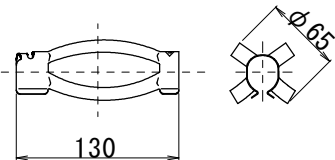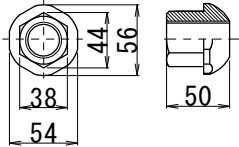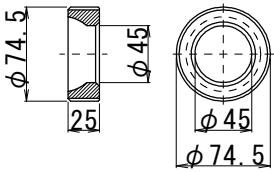

角座金
HDZT77 S=1:6

アルミ製キャップ
(防錆材360g入り) S=1:6

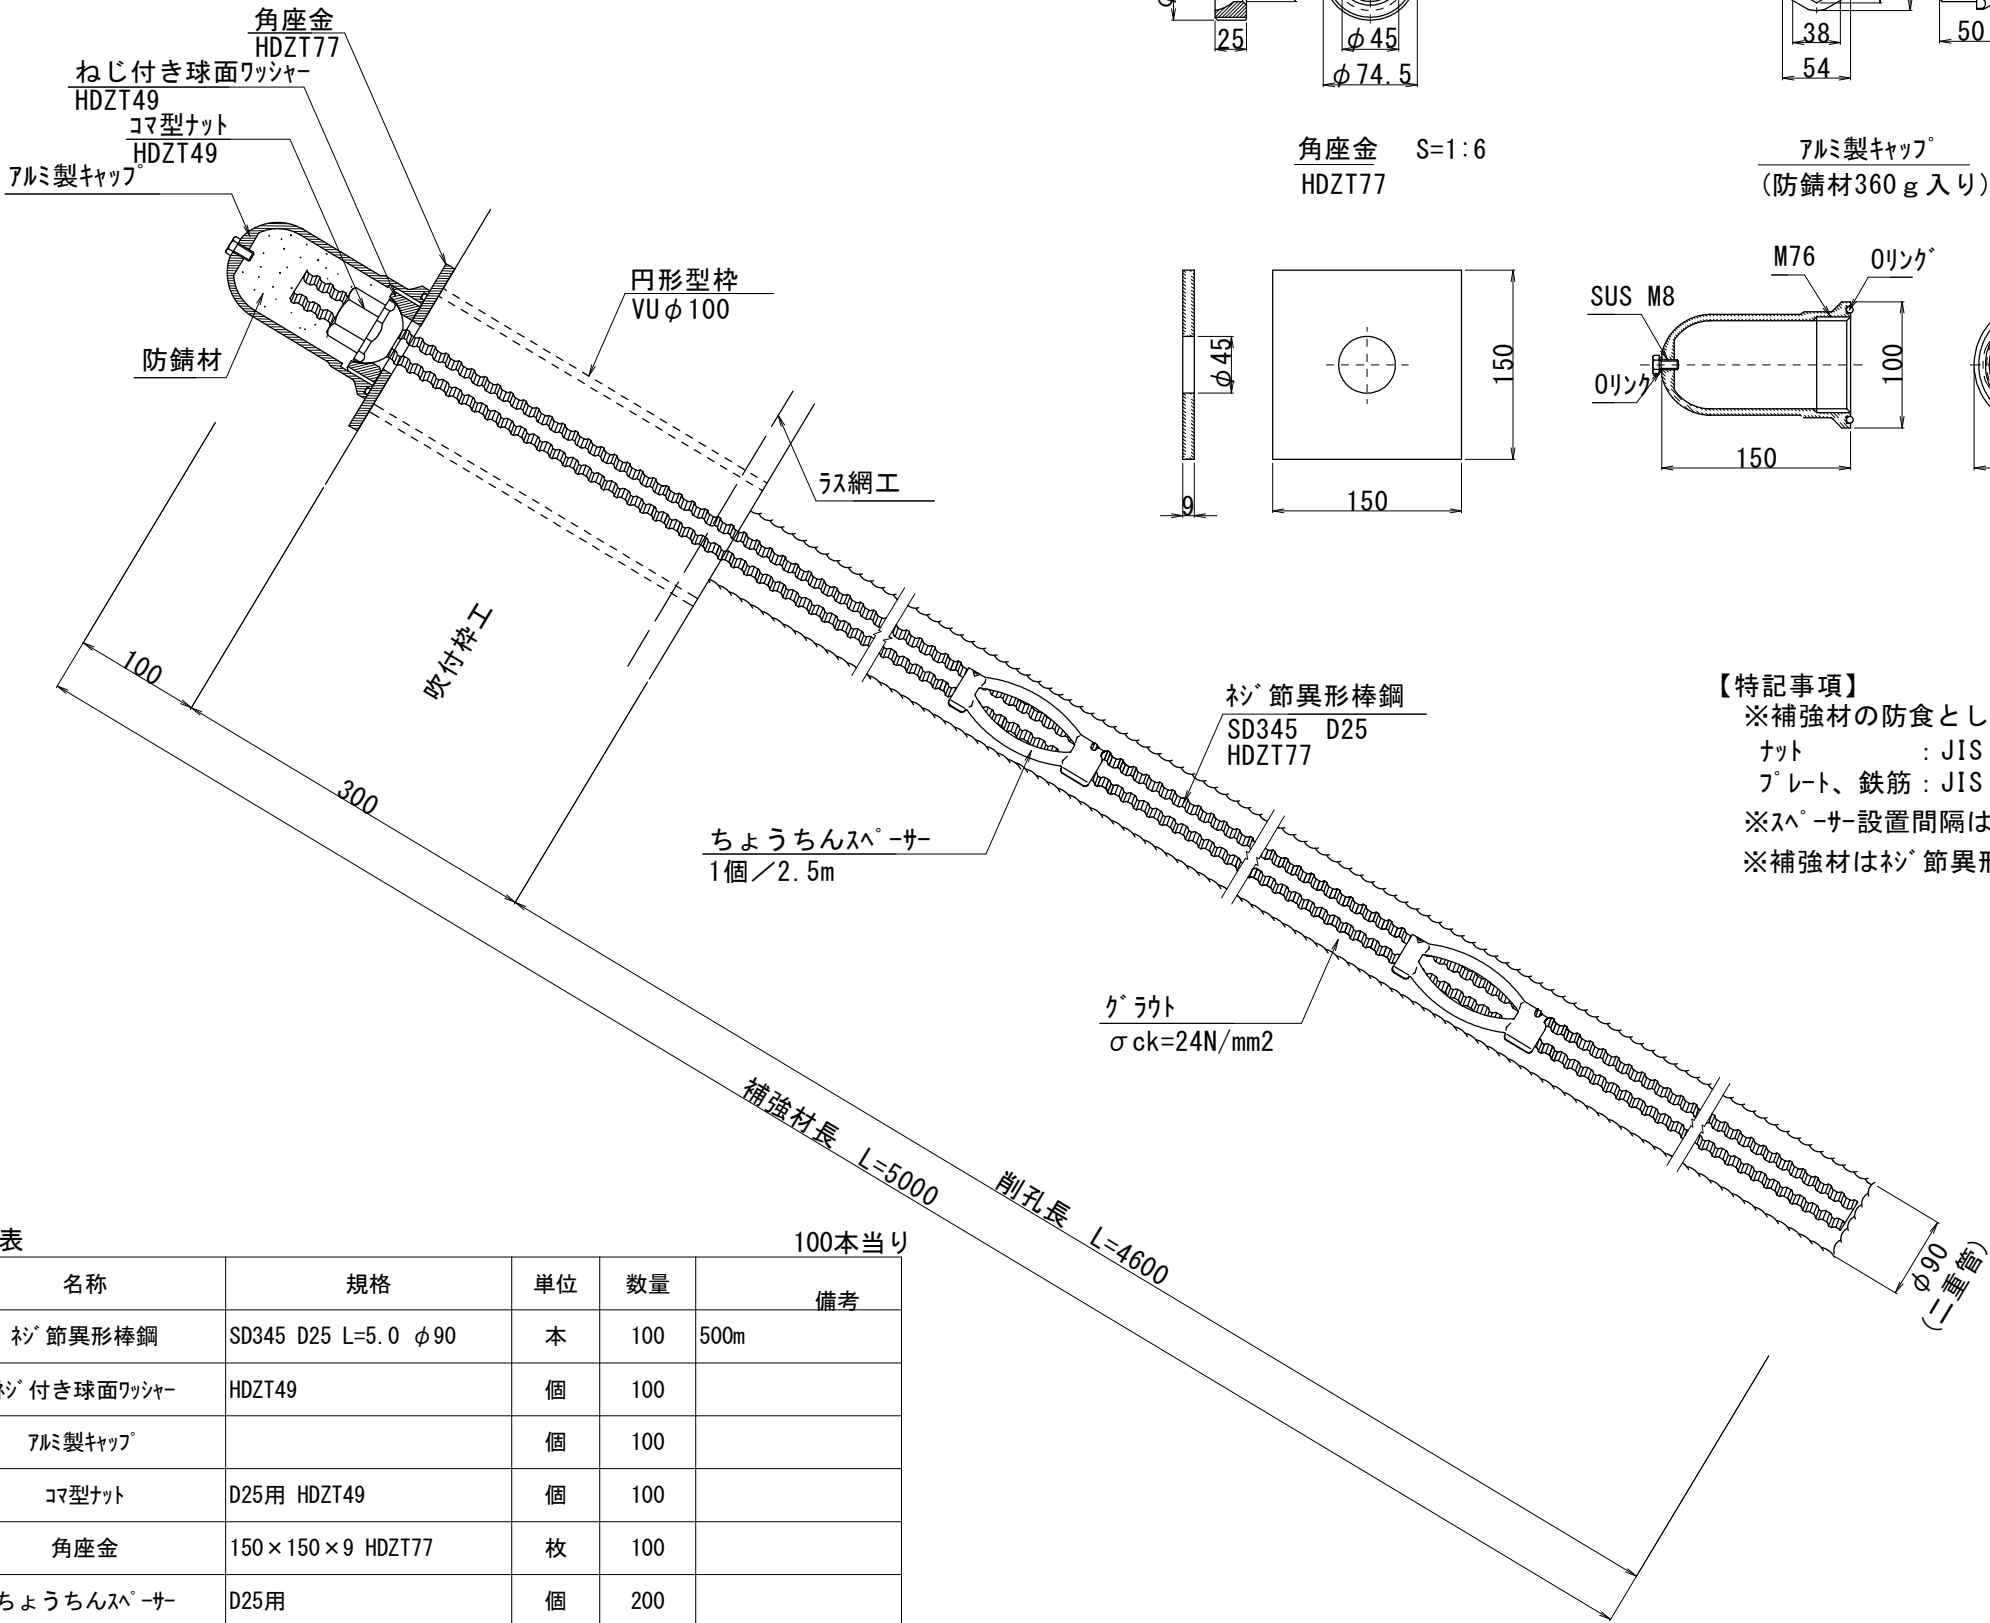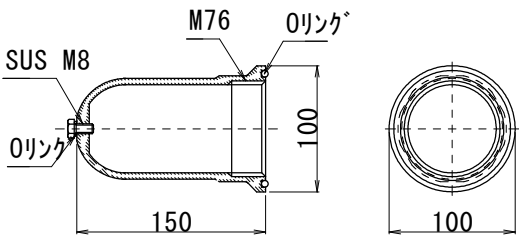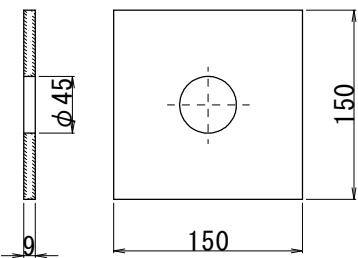

【特記事項】
※補強材の防食として亜鉛メッキ処理を以下の使用により行うこと。
ナット : JIS H 8641, 2種HDZT49
プレート、鉄筋 : JIS H 8641, 2種HDZT77
※スパーサー設置間隔は2.5m以下とし、最低2箇所以上配置すること。
※補強材は節異形棒鋼もしくは異形棒鋼と同等以上 (SD345以上) のものを使用すること。


材料表 100本当り				
名称	規格	単位	数量	備考
節異形棒鋼	SD345 D25 L=5.0 φ90	本	100	500m
ねじ付き球面ワッシャー	HDZT49	個	100	
アルミ製キャップ		個	100	
コマ型ナット	D25用 HDZT49	個	100	
角座金	150×150×9 HDZT77	枚	100	
ちょうちんスパーサー	D25用	個	200	
円形型枠	VUφ100	m	30	

工事名	災害防除工事（京都京北線）		
工事場所	京都市左京区静海市原町地内		
図面名	鉄筋挿入工構造図		
事業年度	令和8年度		
縮尺	図示	図面番号	8 / 12
京都市建設局土木管理部北部土木みどり事務所			


簡易吹付法枠構造図

(ソイルクリート工 タイプ 1500)

標準展開図 S=1:40

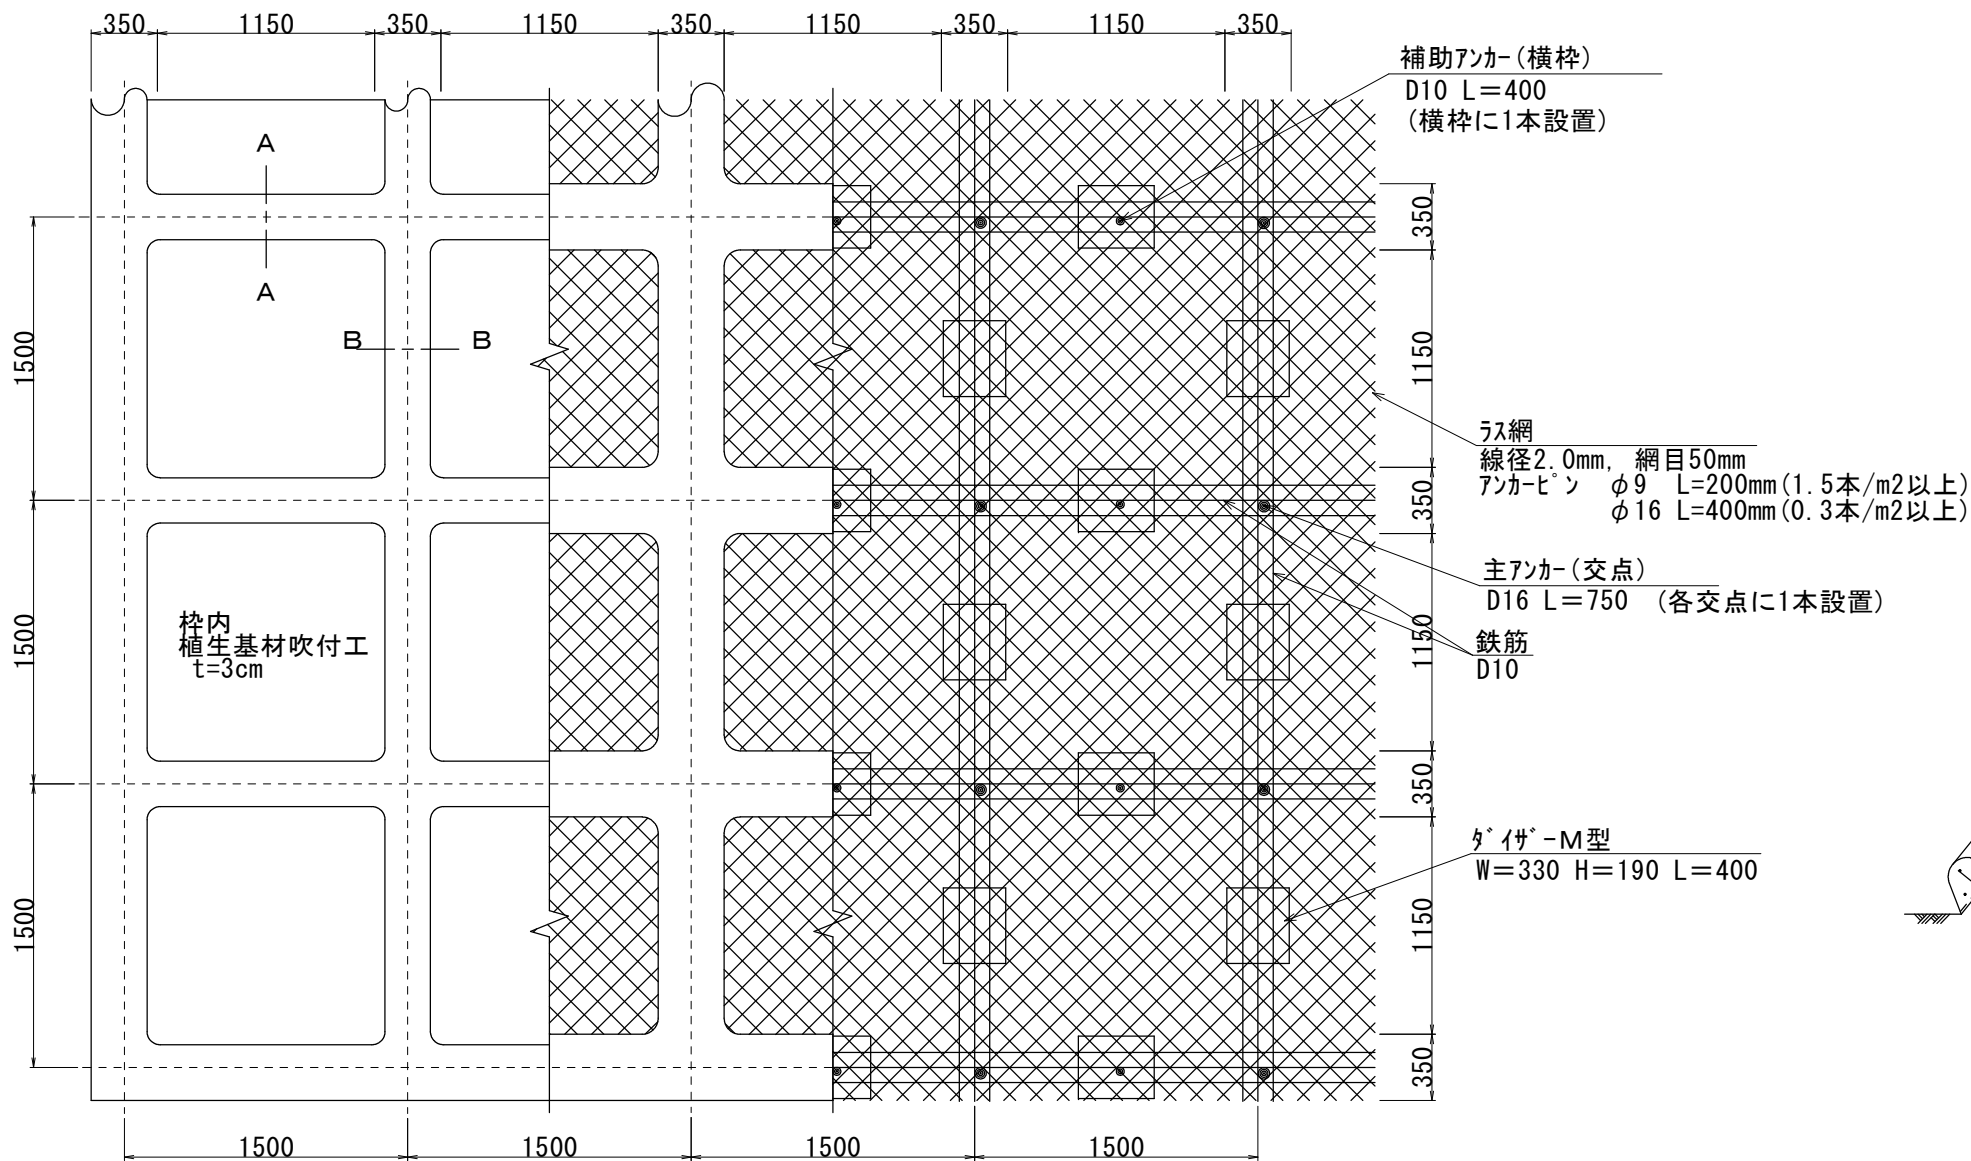


標準断面図 S=1:40

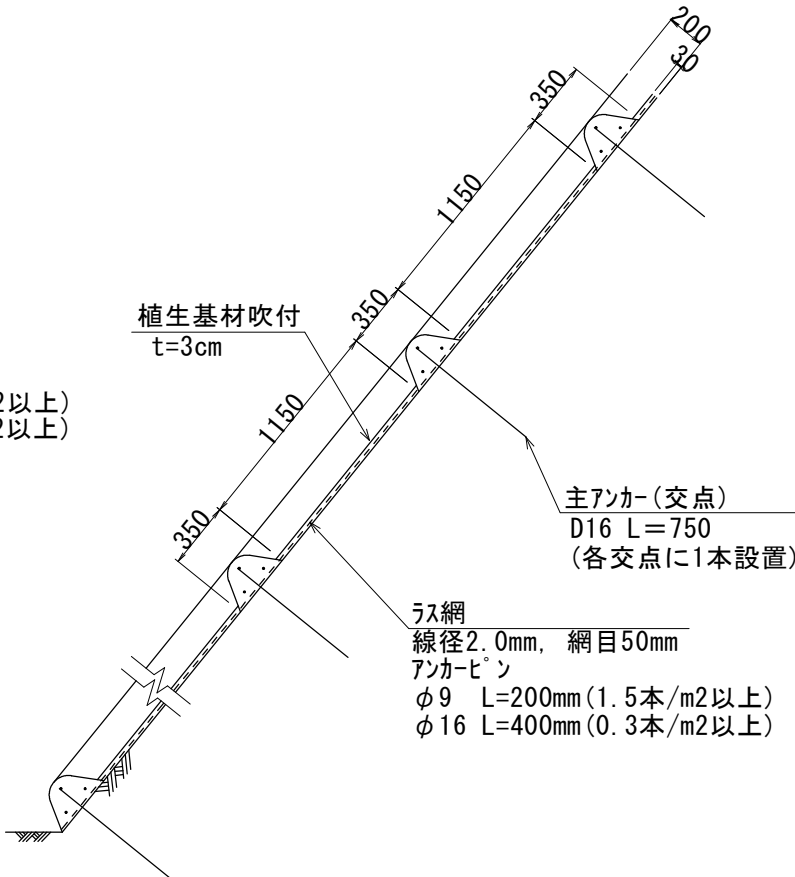


※ソイルクリート工法と同等以上の工法を採用すること。


A-A断面 S=1:10

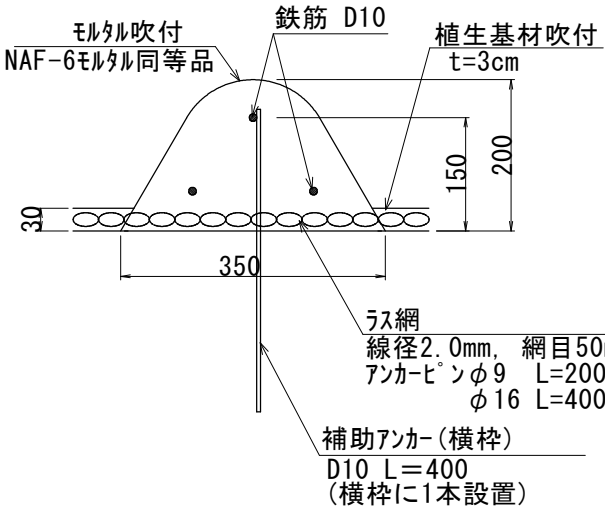

B-B断面 S=1:10

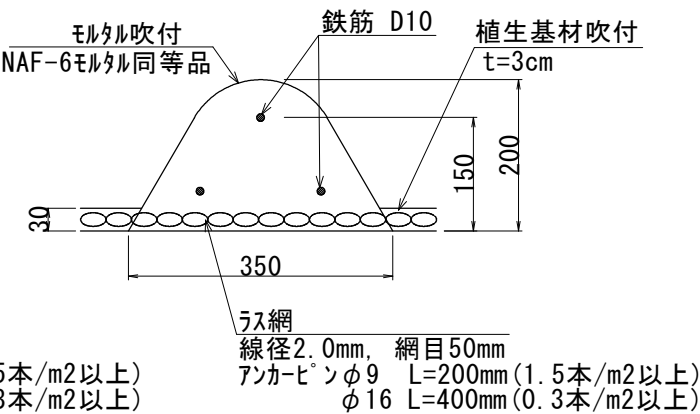


ダイヤ-M型 部材模式図 S=1:10

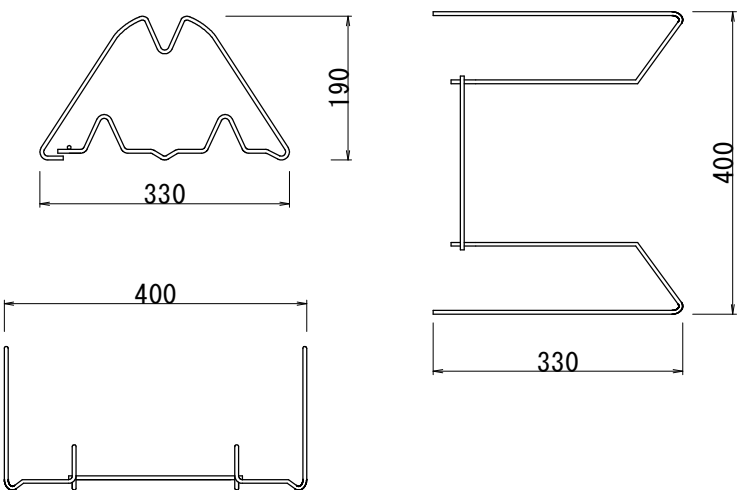


工事名	災害防除工事(京都京北線)		
工事場所	京都市左京区静海市市原町地内		
図面名	簡易吹付法枠構造図		
事業年度	令和8年度		
縮尺	図示	図面番号	9 / 12
京都市建設局土木管理部北部土木みどり事務所			

構造図


カゝ - トゝ レ - ル (Gr-C-2B) S=1:40

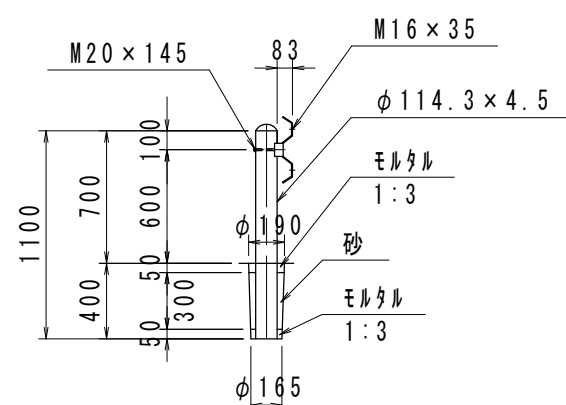


舗装打換え工 S=1:40

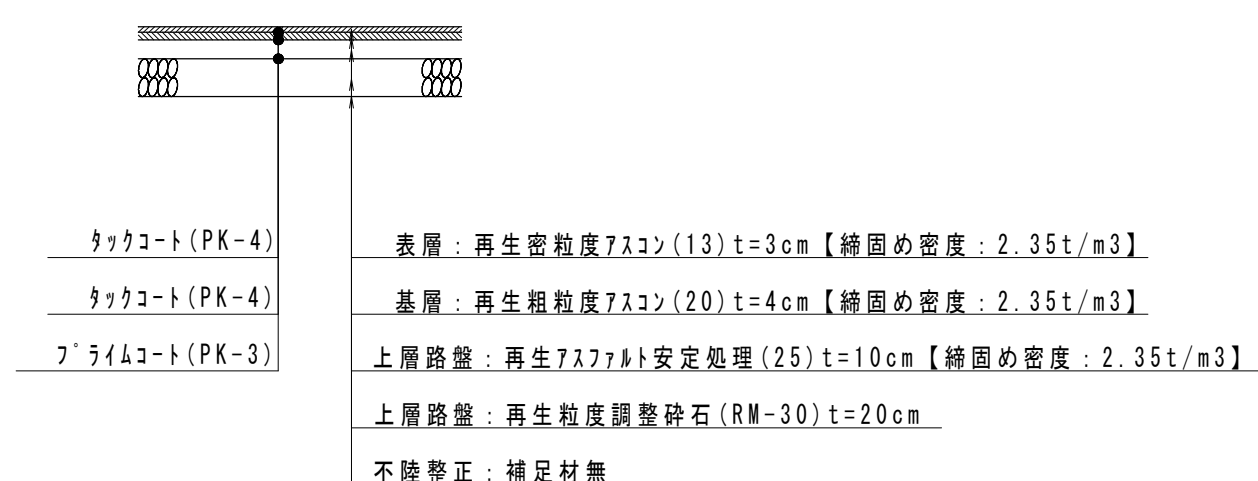

フ°レキャストカ`ート`ルール基礎 S=1:40

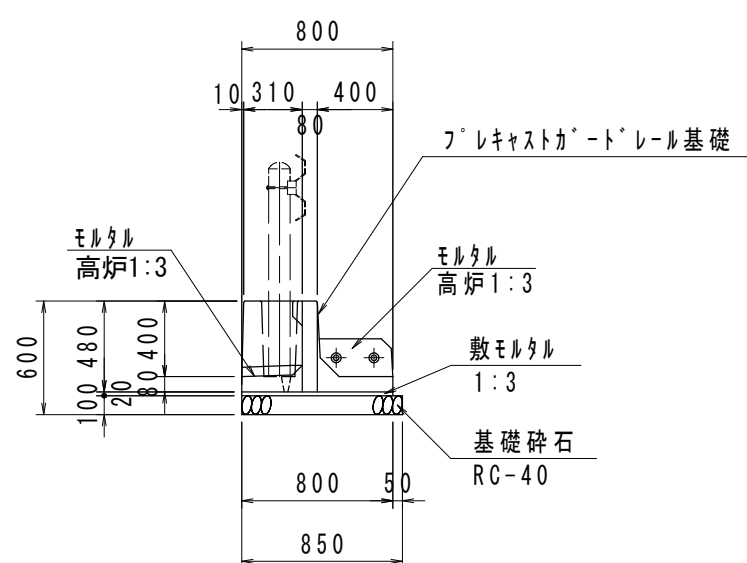


区画線工（減速マーク） S=1:40

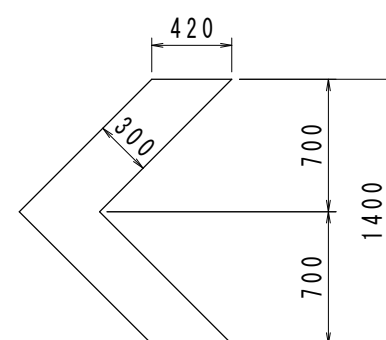


石積補修工 S=1:40


正面图

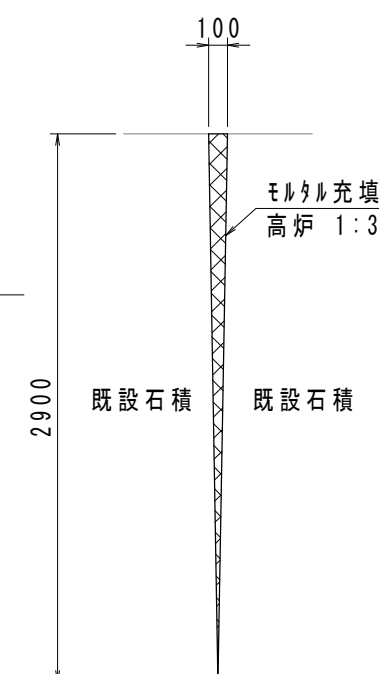

側面図

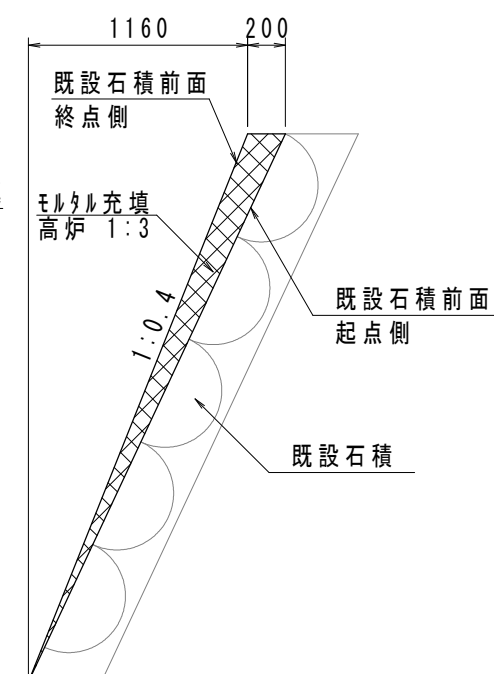

区画線工 S=NON

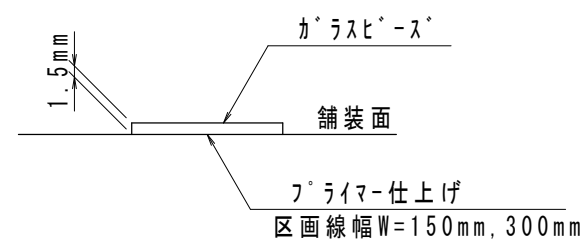


※JIS K 5665 (3種1号 : 15~18%)

材料表			10m当り
種別	単位	数量	備考
ﾌﾟﾚｶﾞｰﾄﾞⅡ	個	5	
ﾓﾙﾀﾙ	m3	0.1	間詰め
敷ﾓﾙﾀﾙ	m3	0.2	
基礎砕石	m2	8.5	

※ﾌﾟﾚｶﾞｰﾄﾞⅡと同等品以上とする。

工 事 名	災害防除工事（京都京北線）		
工 事 場 所	京都市左京区静海市原町地内		
図 面 名	構造図		
事 業 年 度	令和8年度		
縮 尺	図示	図 面 番 号	10 / 12
京都市建設局土木管理部北部土木みどり事務所			

展開図(1)
吹付枠

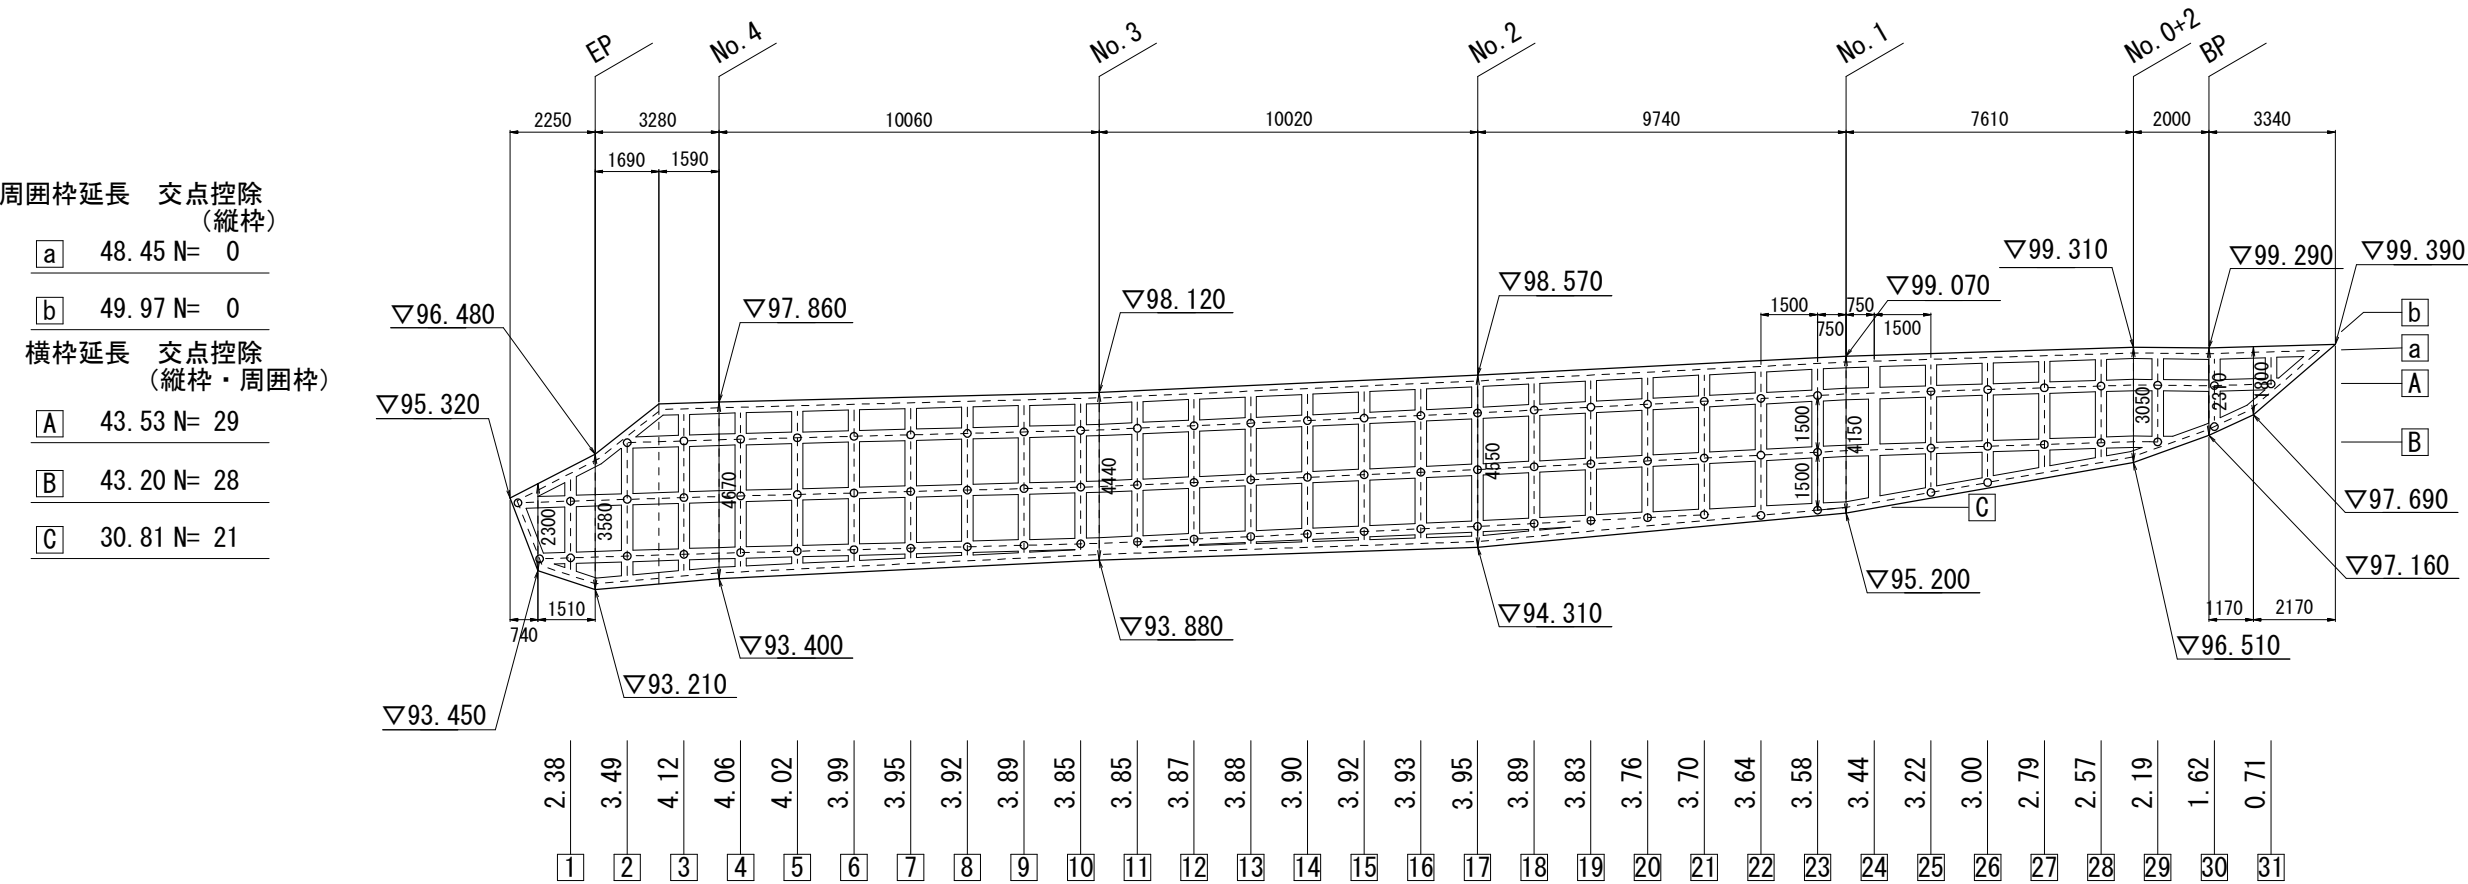

数量表（鉄筋挿入工）


名 称	規 格	単位	上段	備 考
鉄筋挿入工	D25 L=5.0m	本	88	凡例 ○
削孔長	φ90(二重管削孔) 石積(空積)	m	30.8	
	φ90(二重管削孔) 砂質土	m	231.5	
	φ90(二重管削孔) 礫質土	m	43.0	
	φ90(二重管削孔) 軟岩	m	99.5	
グラウト材	σck=24N/mm2	m3	3.9	

数量表（吹付枠）

吹付枠		m	299.5	
水切りモルタル	σck=18N/mm2	m3	1.6	
メッシュ工	線径2.0mm, 網目50mm	m2	190.7	
枠内処理工	枠内モルタル吹付工(t=7cm)	m2	90.2	

工 事 名	災害防除工事（京都京北線）		
工 事 場 所	京都市左京区静海市原町地内		
図 面 名	展開図(1)		
事業年度	令和8年度		
縮 尺	1 : 200	図 面 番 号	11 / 12
京都市建設局土木管理部北部土木みどり事務所			

展開図(2)
簡易吹付法枠

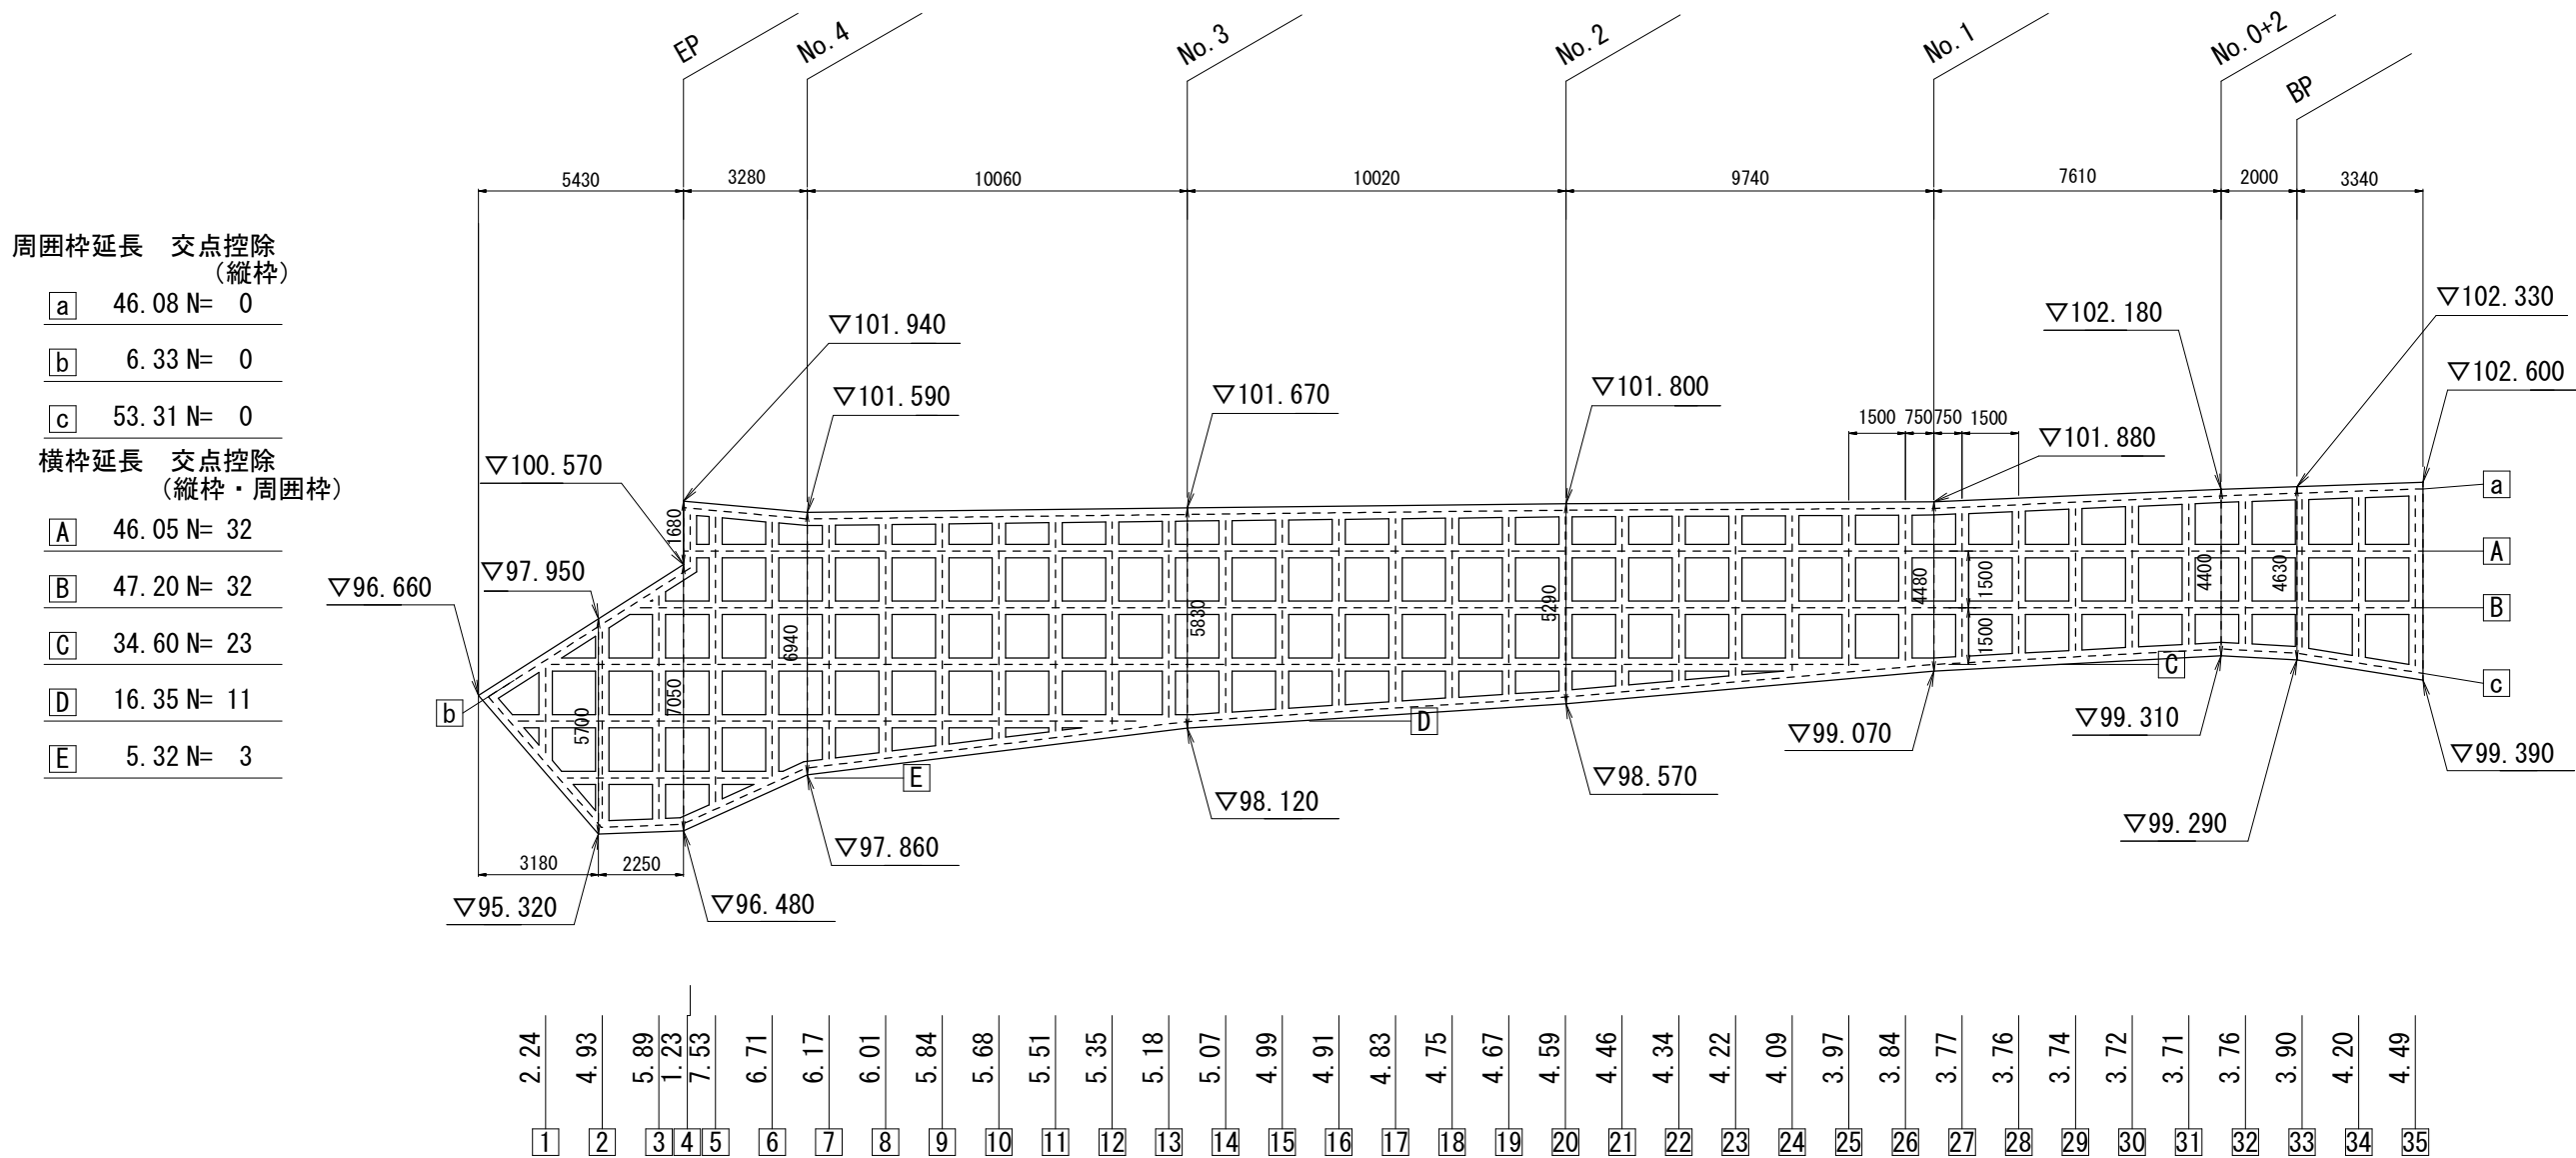

数量表

名 称	規 格	単位	数量	備 考
吹付枠延長	ソイルクリート工 タ イ プ 350×200-1500×1500	m2	276.3	
メッシュ工	線径2.0mm, 網目50mm	m2	276.3	
枠内処理工	植生基材吹付工 (t=3cm)	m2	142.6	

工 事 名	災害防除工事（京都京北線）		
工 事 場 所	京都市左京区静海市市原町地内		
図 面 名	展開図(2)		
事業年度	令和8年度		
縮 尺	1：200	図 面 番 号	12／12
京都市建設局土木管理部北部土木みどり事務所			