

図面目次


1	/	13	平面図
2	/	13	縦断面図(1)
3	/	13	縦断面図(2)
4	/	13	標準横断面図
5	/	13	横断面図(1)
6	/	13	横断面図(2)
7	/	13	護岸工展開図
8	/	13	護岸工構造図
9	/	13	構造物撤去工
10	/	13	仮設工(1)(参考図)
11	/	13	仮設工(2)
12	/	13	仮水路工(参考図)
13	/	13	仮水路工標準図(参考図)

平面図 S=1:250

本工程施工場所			
工事名	都市基盤河川改修事業 善峰川改修(その5)工事		
工事場所	京都市西京区大原野上羽町地内		
図面名	平面図		
事業年度	令和8年度		
縮尺	S=1:250	図面番号	1/ 13
京都市建設局土木管理部河川整備課			

工事名	都市基盤河川改修事業 善峰川改修(その5)工事		
工事場所	京都市西京区大原野上羽町地内		
図面名	平面図		
事業年度	令和8年度		
縮尺	S=1:250	図面番号	1 / 13
京都市建設局土木管理部河川整備課			

縦断面図(1) V=1:100 H=1:250

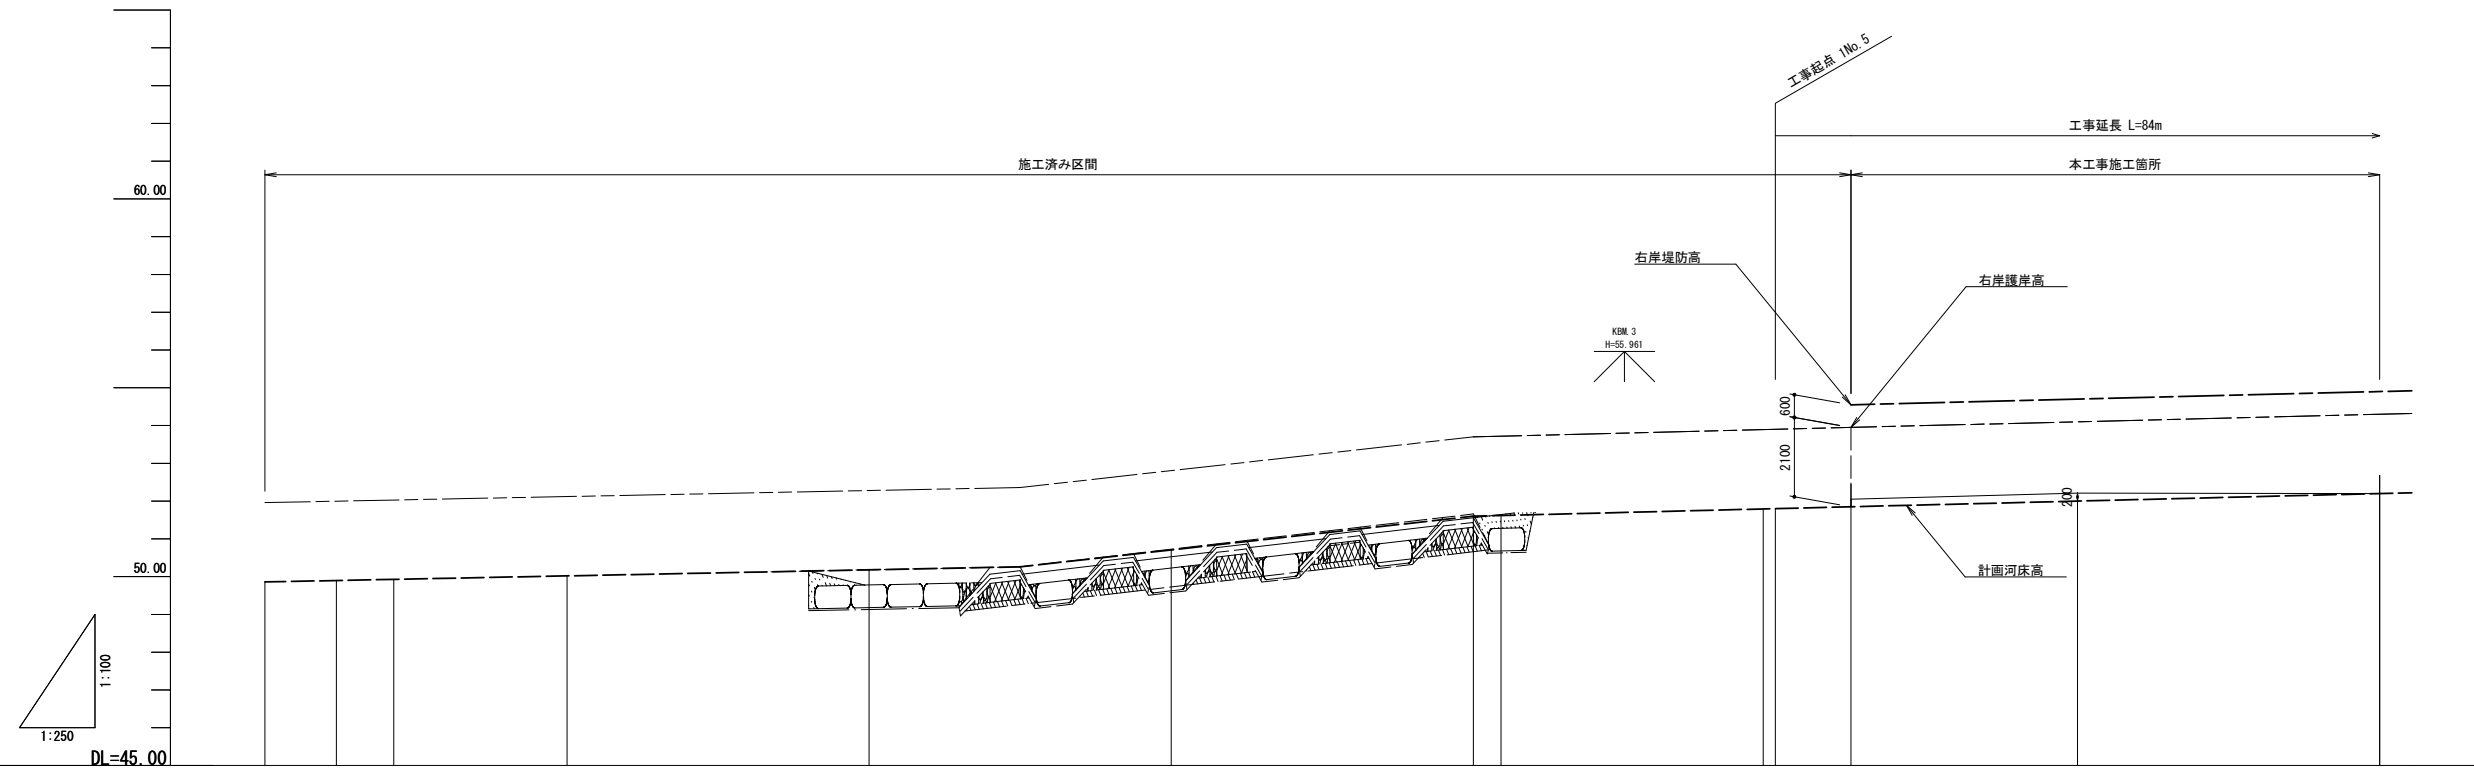[illegible]

凡 例


————— 右岸堤防高(計畫)

————— 右岸護岸高(計畫)

————— 計畫河床

工事名	都市基盤河川改修事業 善峰川改修(その5)工事		
工事場所	京都市西京区大原野上羽町地内		
図面名	縦断面図(1)		
事業年度	令和8年度		
縮尺	V=1:100 H=1:250	図面番号	2 / 13
京都市建設局土木管理部河川整備課			

縦断面図(2) V=1:100 H=1:250

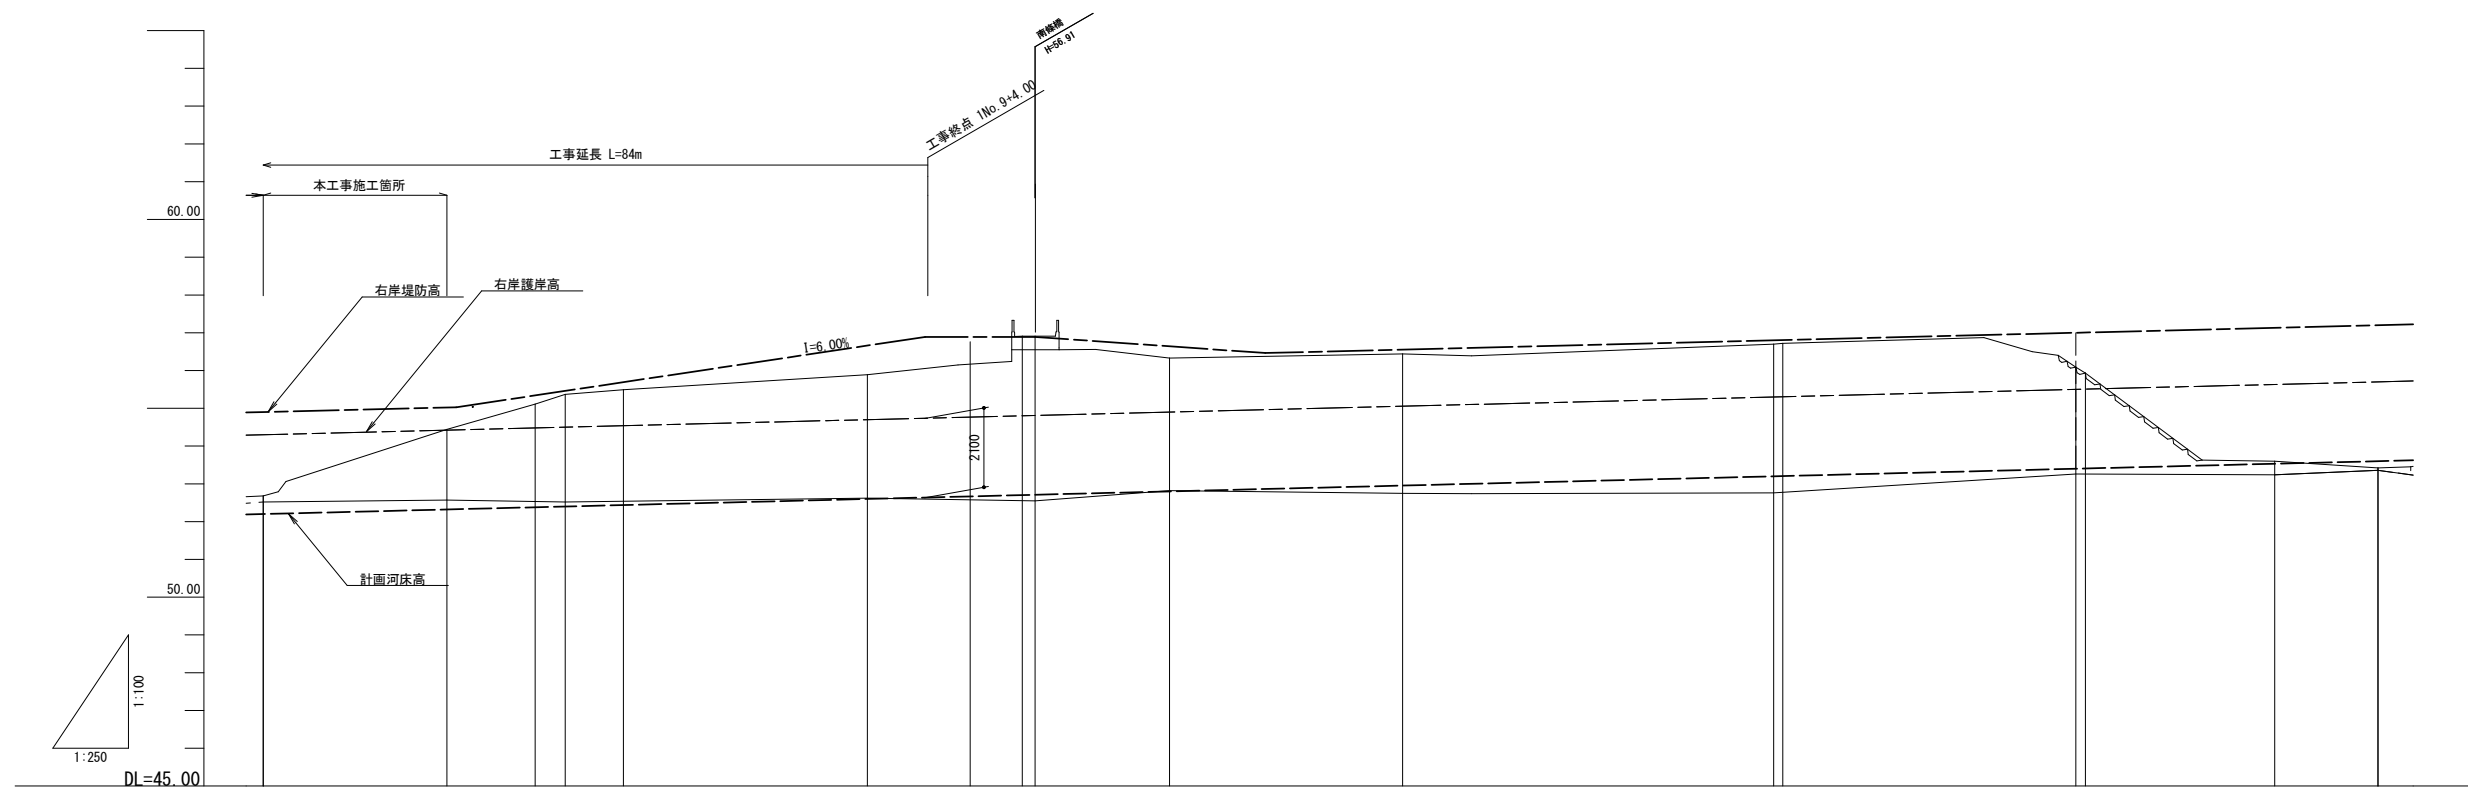

曲線	測点	単距離	追加距離	現況				断面計					
				地盤高	最深河床高	左岸堤防高	右岸堤防高	河床高	高水位	左岸堤防高	右岸堤防高	勾配	
	W0.7	20.000	140.000	52.08	52.52	55.40	55.58	52.200	54.120	54.889	54.900		
	W0.8	12.161	152.161	54.44	52.57	55.63	55.90	52.222	54.250	55.082	55.022		
	W0.9	5.840	158.004	55.11				52.300	54.305				
	W1.0	1.990	160.000	55.37	52.52	55.64	56.17	52.400	54.325	55.147	55.401		
	W1.1	3.841	163.847	55.49				52.430	54.358				
	W1.2	10.258	190.258	56.91	52.62	56.02	56.37	52.600	54.517	56.123	56.600		
	W1.3	0.845	191.100	56.91	52.55	56.90	56.86	52.711	54.620				
	W1.4	8.900	200.000	56.33	52.62	56.38	56.63	52.800	54.690	56.669	56.641		
	W1.5	15.437	215.437	56.44	52.75	56.44	56.68	52.954	54.759	56.669	56.654		
	W1.6	4.560	220.000	56.39	52.74	56.39	56.78	53.000	54.776	55.912	56.600		
	W1.7	20.000	240.000	56.70	52.76	56.71	56.89	53.200	54.815	55.900	56.800		
	W1.8	0.600	240.600	56.72				53.206	54.819				
	W1.9	15.390	255.390	56.95	53.24	56.95	57.04	53.400	54.830	56.120	57.000		
	W2.0	0.830	256.220	56.95				53.409	54.848				
W2.1	12.520	273.164	53.60	53.24	57.14	57.25	53.532	54.848	56.612	57.132			
W2.2	6.833	280.000	53.42	53.36	57.33	57.35	53.600	54.851	56.998	57.200			

凡 例


————— 右岸堤防高(計畫)

————— 右岸護岸高(計畫)

————— 計畫河床

工事名	都市基盤河川改修事業 善峰川改修(その5)工事		
工事場所	京都市西京区大原野上羽町地内		
図面名	縦断面図(2)		
事業年度	令和8年度		
縮尺	V=1:100 H=1:250	図面番号	3 / 13
京都市建設局土木管理部河川整備課			


標準横断面図 S=1:100

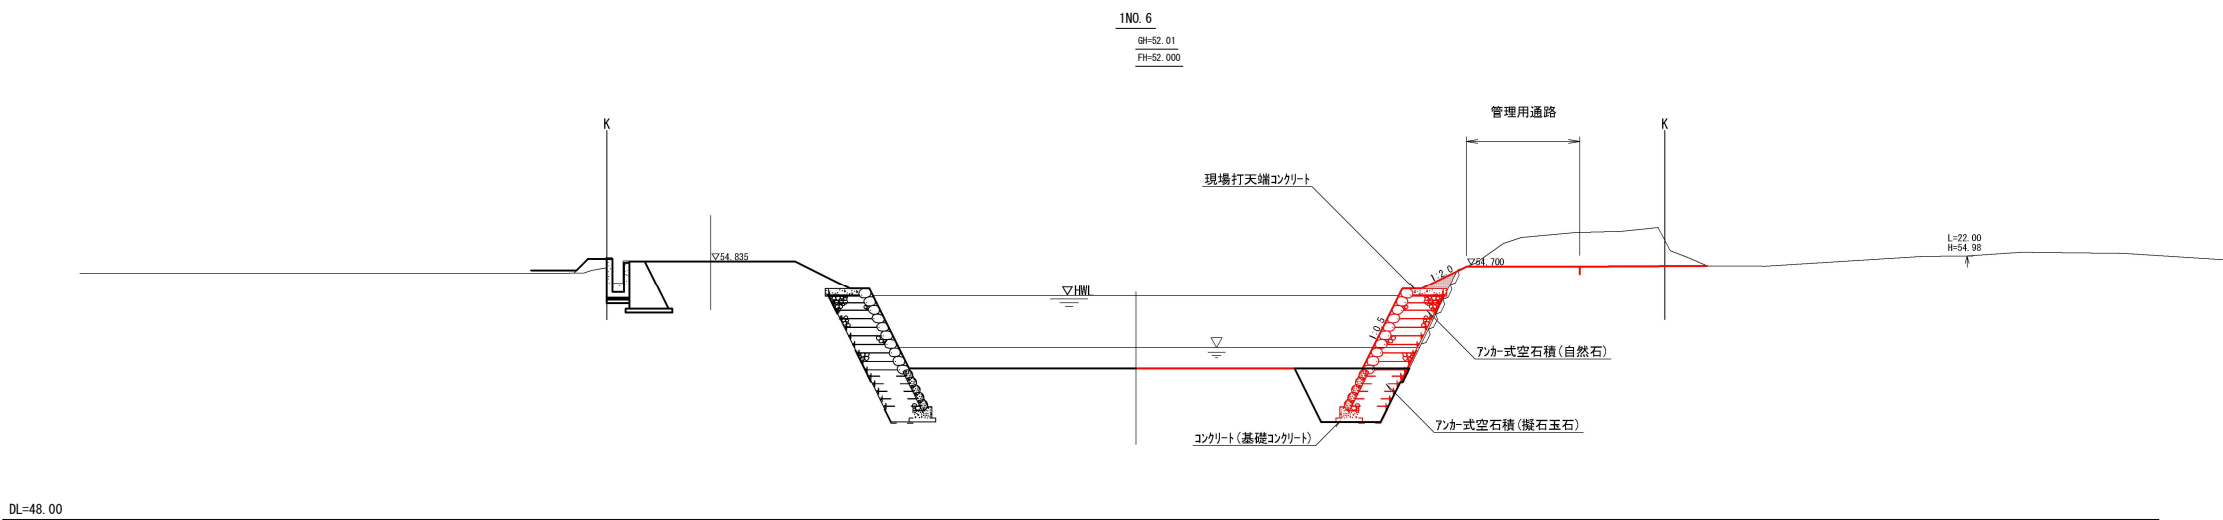

本工事施工場所			
工事名	都市基盤河川改修事業 善峰川改修（その5）工事		
工事場所	京都市西京区大原野上羽町地内		
図面名	標準横断面図		
事業年度	令和8年度		
縮尺	S=1:100	図面番号	4 / 13
京都市建設局土木管理部河川整備課			


横断面図(1) S=1:100

1NO. 5+5. 0
BH=52. 48
FH=51. 850

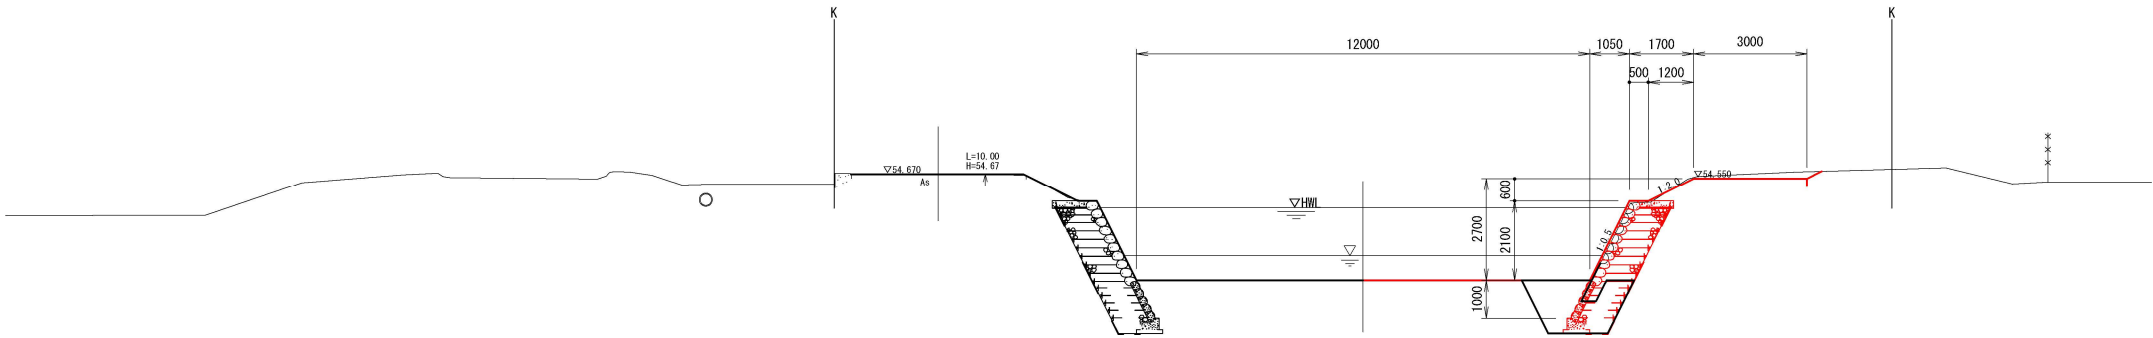


DL=48. 00

1NO. 6
BH=52. 01
FH=52. 000

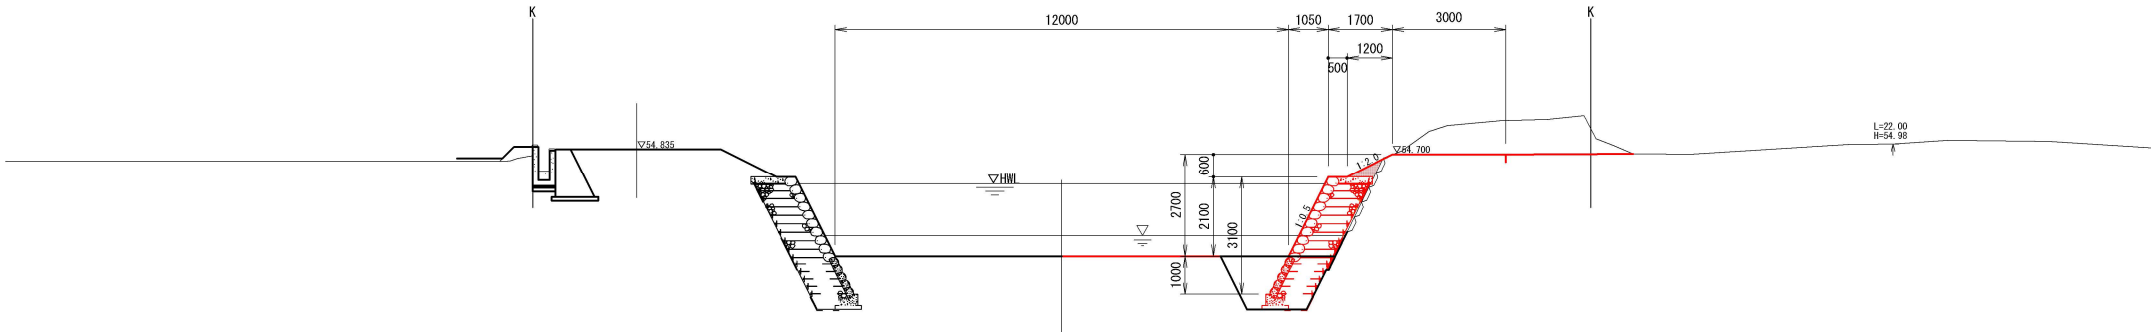

DL=48. 00

1NO. 7
BH=52. 68
FH=52. 200


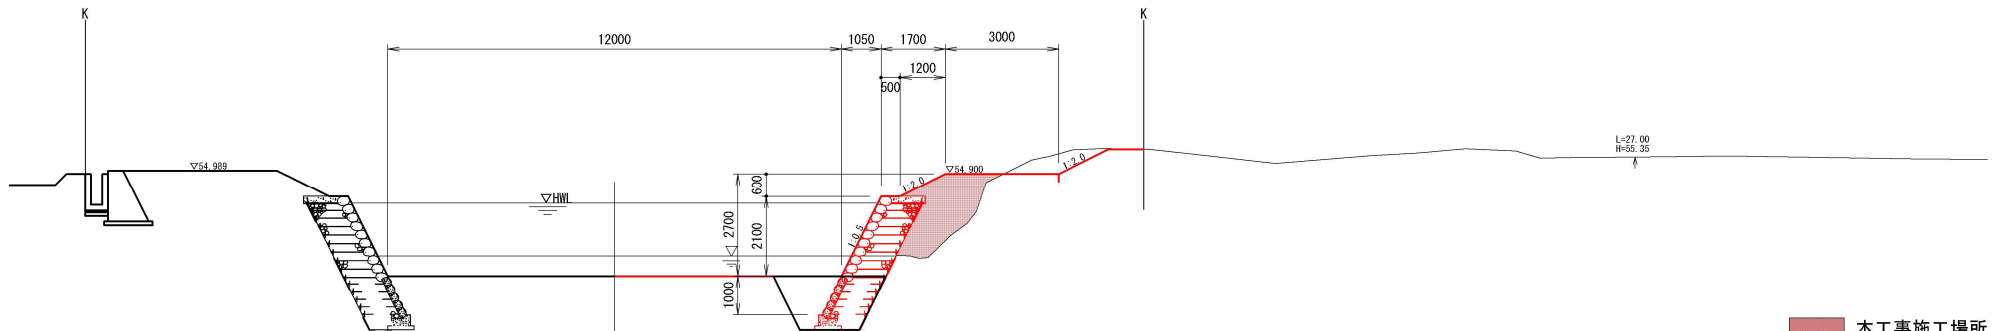


DL=50. 00

■ 本工事施工場所


工事名	都市基盤河川改修事業 善峰川改修（その5）工事		
工事場所	京都市西京区大原野上羽町地内		
図面名	横断面図(1)		
事業年度	令和8年度		
縮尺	S=1:100	図面番号	5 / 13
京都市建設局土木管理部河川整備課			

横断面図(2) S=1:100

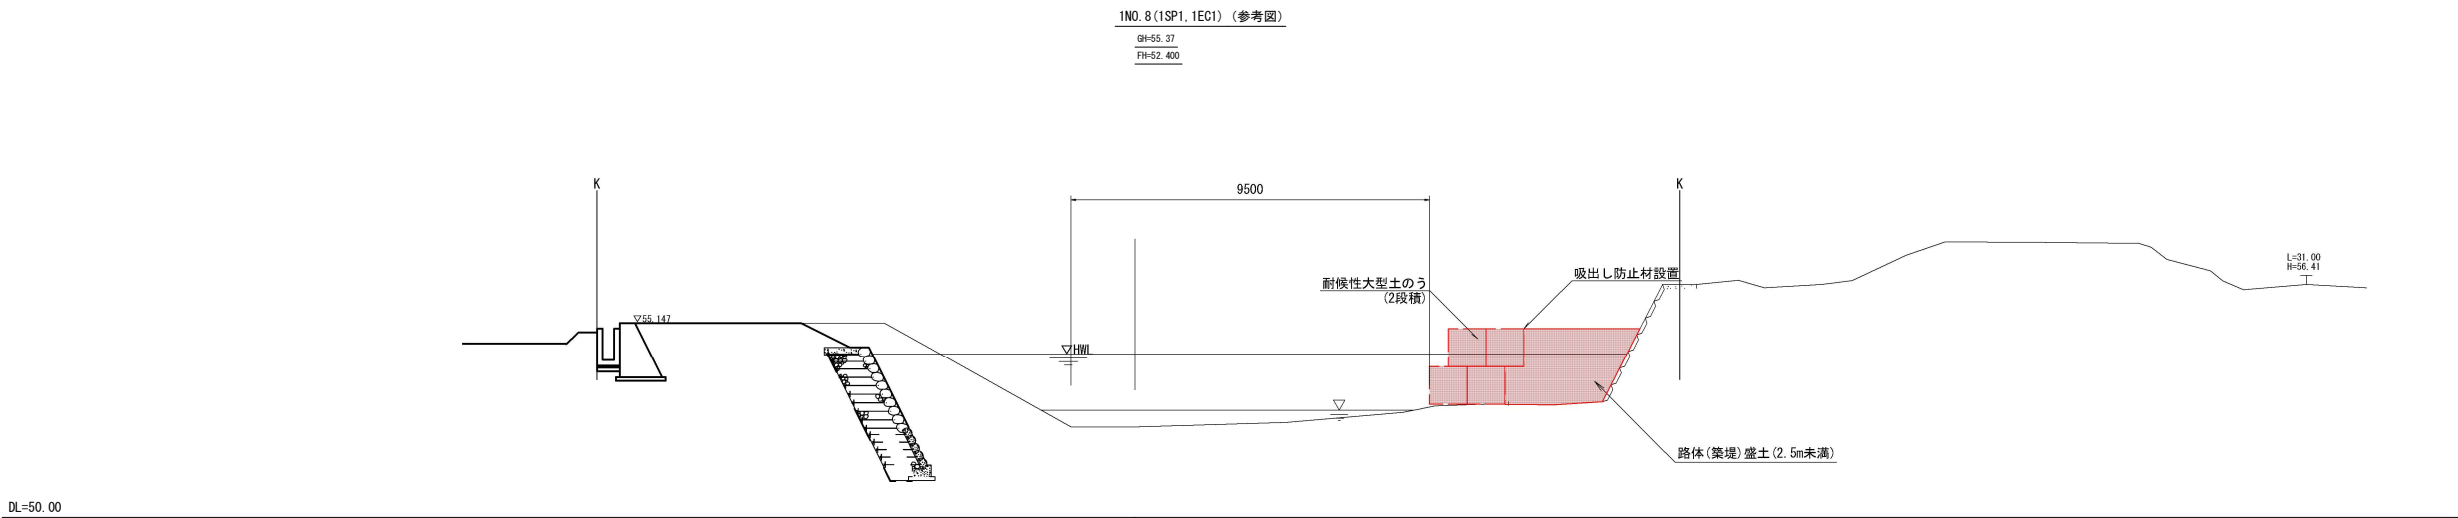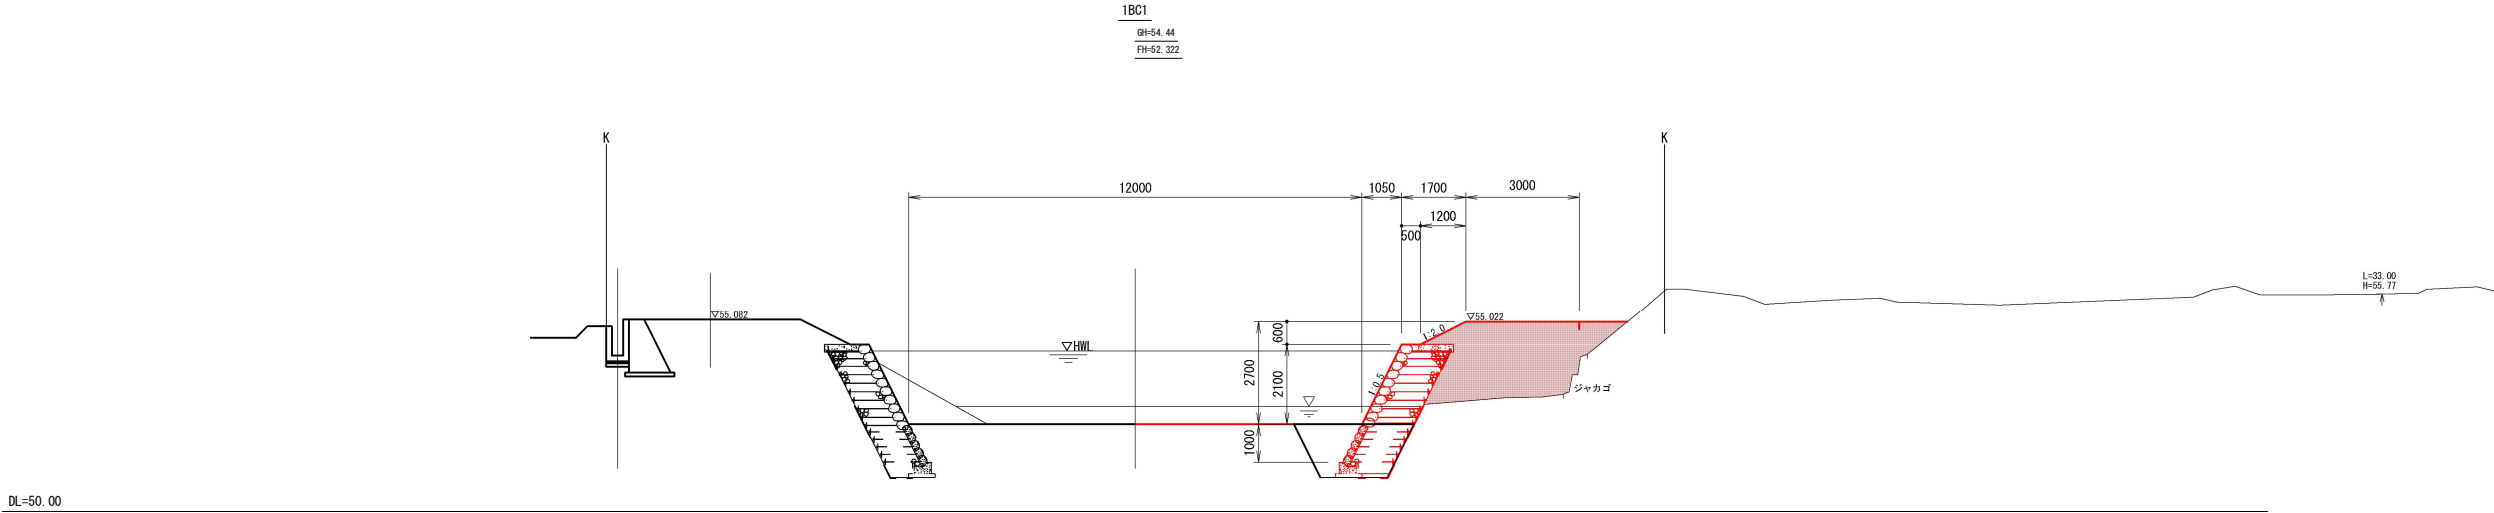

本工事施工場所			
工事名	都市基盤河川改修事業 善峰川改修（その5）工事		
工事場所	京都市西京区大原野上羽町地内		
図面名	横断面図(2)		
事業年度	令和8年度		
縮尺	S=1:100	図面番号	6 / 13
京都市建設局土木管理部河川整備課			

護岸工展開図 S=1:100
右岸側

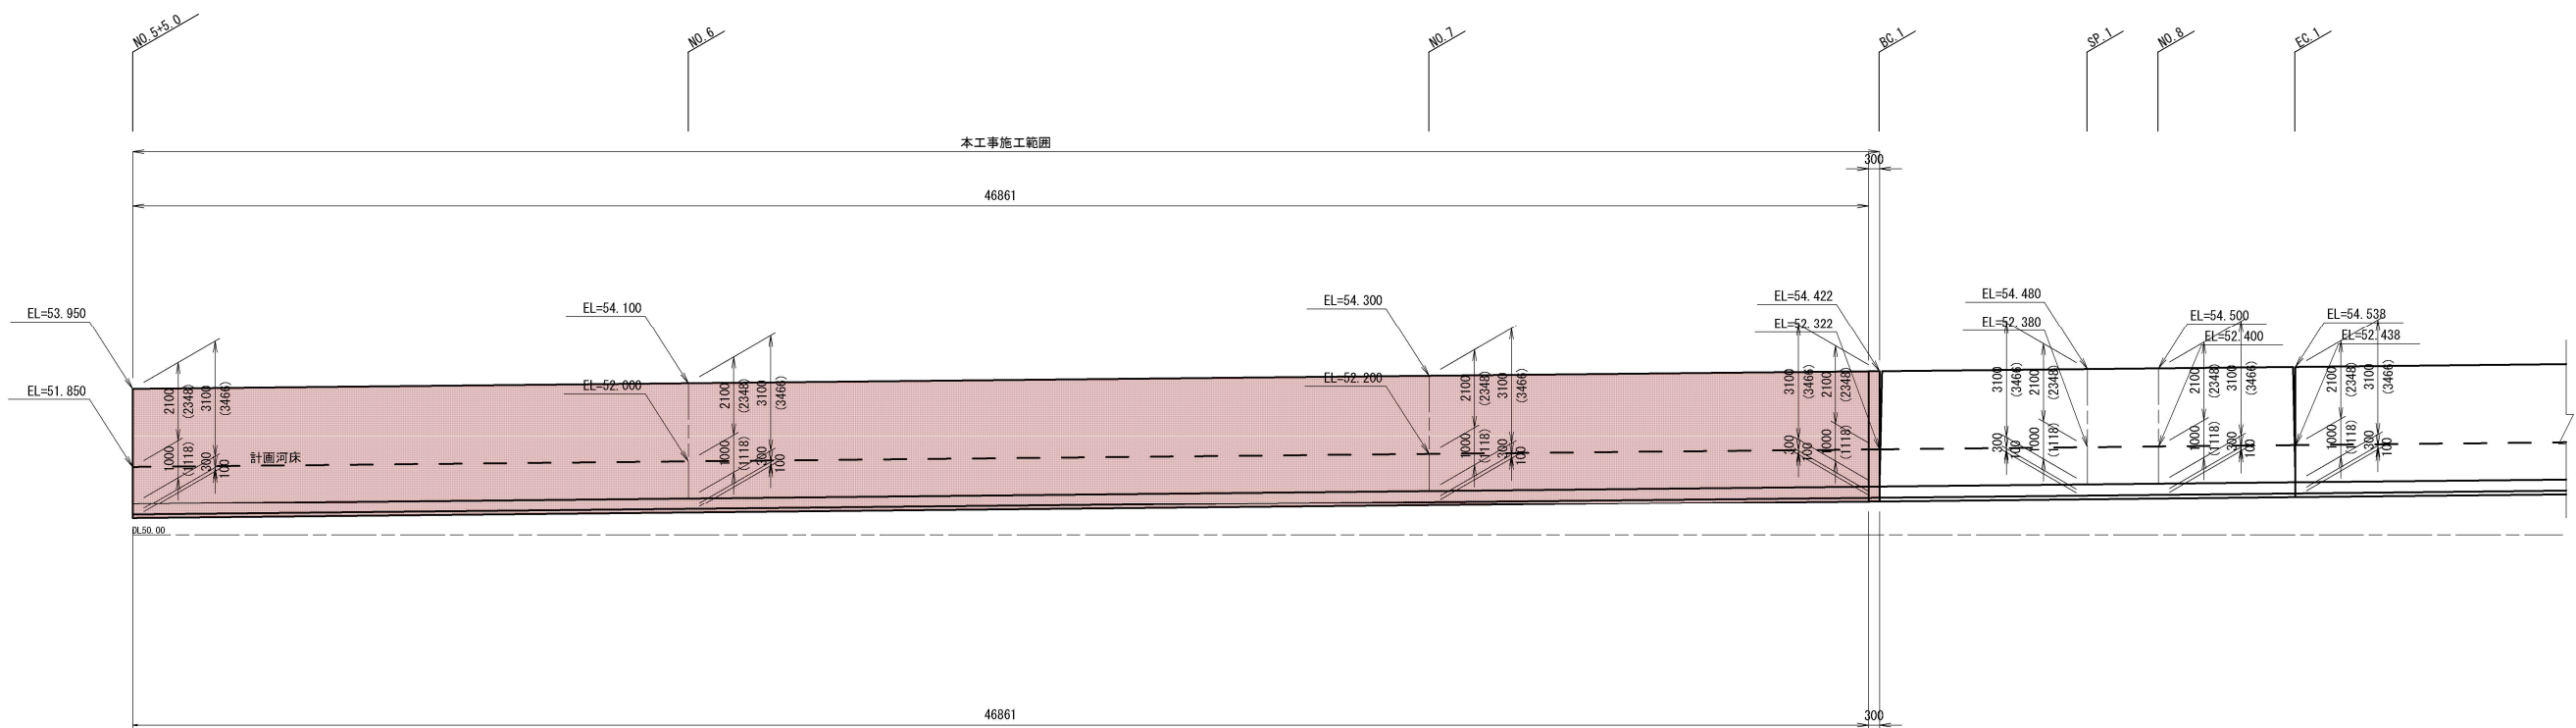


※()はSLを表す。

■ 本工事施工場所


工事名	都市基盤河川改修事業 善峰川改修（その5）工事		
工事場所	京都市西京区大原野上羽町地内		
図面名	護岸工展開図		
事業年度	令和8年度		
縮尺	S=1:100	図面番号	7 / 16
京都市建設局土木管理部河川整備課			

護岸工構造図

標準断面図 S=1:30

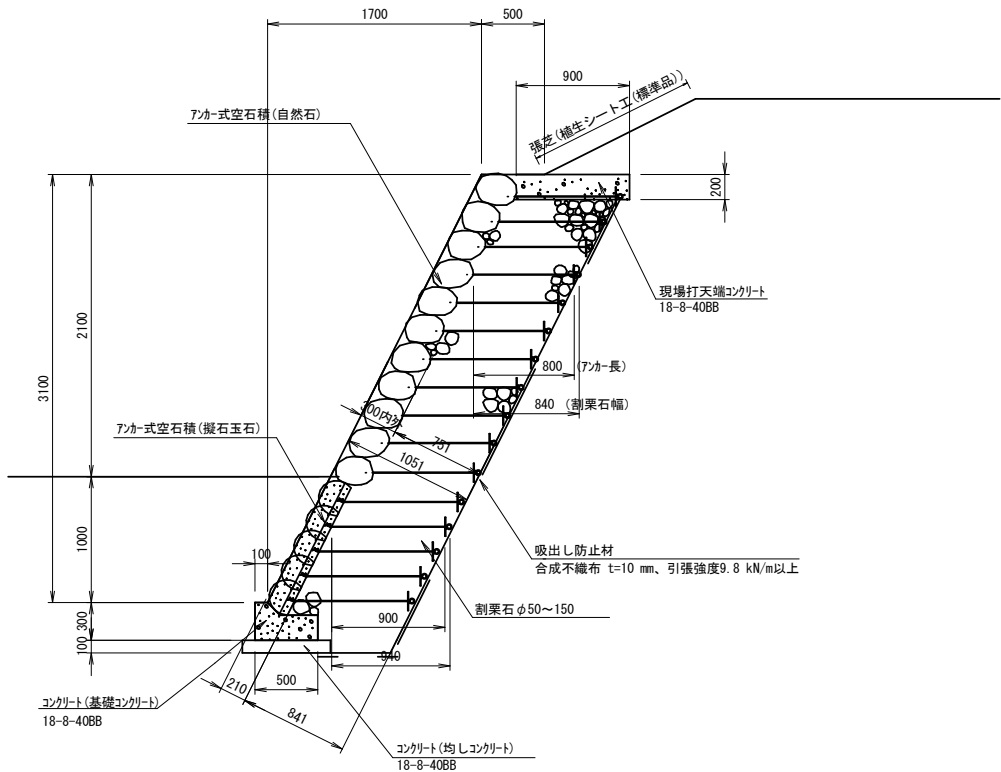


アカ-式空石積(自然石)単体詳細図 S=1:30

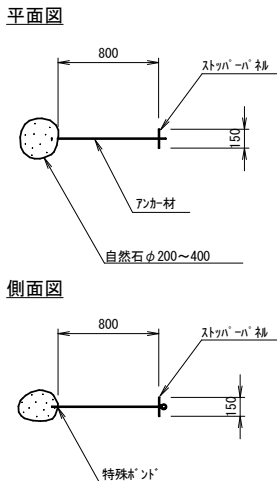

名称	規格	単位	数量	備考
ｱﾝｶｰ式空石積 (自然石)		m2	10	12個内外/m2
吸出し防止材	合成不織布 t=10 mm、引張強度 9.8kN/m以上	m2	10	
割栗石	φ 50～150 ※ｱﾝｶｰ式空石積 (自然石) の使用材料は、ﾌﾞﾗｯｽﾄｰﾝ標準仕様800型 と同等品以上とする。	m3	8.16	

製品仕様（標準仕様）			
名称	材質	仕様	
自然石	玉石または割石	φ200～400	
フコ材	亜鉛7%合金メッキ鉄線 (300g/m ² 、7%～9%10%含有)	線径:6mm	
ストッパ・パッキン	合成樹脂板	t=6.0mm、□150×150	
特殊ボンド	特殊接着材		

アカ-式空石積(擬石玉石)単体詳細図 S=1:30

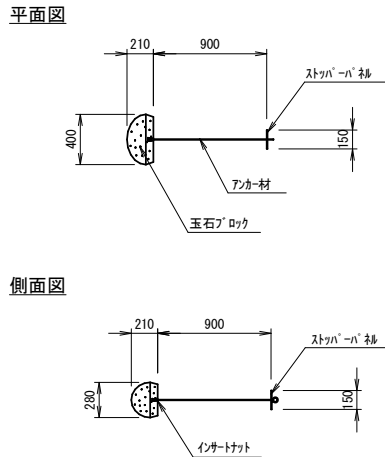


名称	規格	単位	数量	備考
ｱﾝｶｰ式石積 (凝石玉石)		m2	10	
吸出し防止材	合成不織布 t=10 mm、引張強度9.8 kN/m以上	m2	10	
割栗石	φ50～150	m3	8.41	

※ｱﾝｶｰ式石積(凝石玉石)の使用材料は、ﾗｯﾌﾟﾌﾟﾛﾂ凝石玉石ﾀｲﾌﾟ90型と同等品以上とする。


製品仕様（標準仕様）		
名称	材質	仕様
玉石ﾌﾞﾛｯｸ	普通ﾎﾟﾘｴｽﾃｰﾙﾔﾐﾝﾄ または高ｸﾞﾚｰﾄﾞﾔﾐﾝﾄ	参考重量:30kg玉石形状 設計基準強度:f' ck=18N/mm2 以上
ﾌﾞﾛｯｸ-材	亜鉛7%に合金ﾏｽﾞ鉄線 (300g/m ² 、ﾌﾟﾗｽﾁｯｸ10%含有)	線径:φ6mm 転造ｼﾞｯﾁ 部 M6.8mm
ｽﾄｯﾌﾟ-ﾊﾞｰﾙ	合成樹脂板	t=6.0mm、φ150mm×150mm
ｲﾝﾀｰﾅｯﾄ	電気亜鉛ﾌﾟﾛｼﾞ 2種	M6.8mm

現場打小口止コンクリート S=1:50

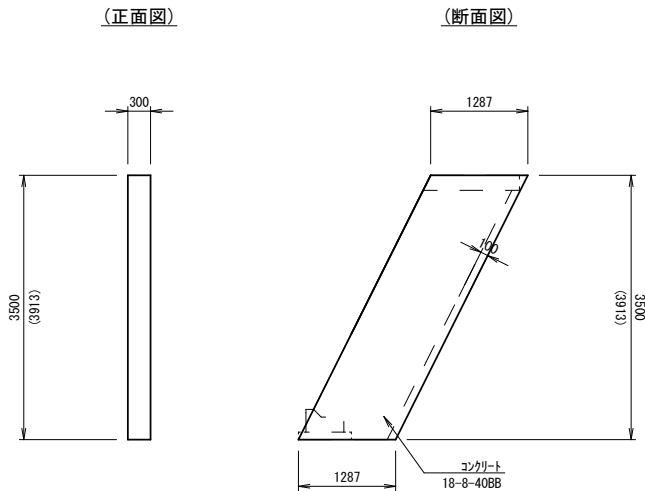

名称	単位	数量
型枠	m2	10.18
コンクリート	m3	1.35
足場	掛m2	9.01


基礎工 S=1:30

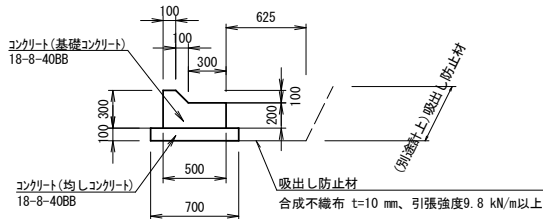

名称	単位	数量
型枠(均しコンクリート)	m ²	2.00
均しコンクリート	m ³	0.70
型枠	m ²	5.00
コンクリート(18-8-40BB)	m ³	1.15
目地板	m ²	0.12
吸出し防止材	m ²	6.25

※目地板は湿気繊維質目地板t=10mmとし、延長10mにつき1箇所設ける。

現場打天端コンクリート S=1:30


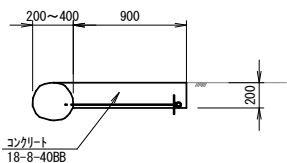


名称	単位	数量
型枠	m ²	2.00
コンクリート(18-8-40BB)	m ³	1.80
目地板	m ²	0.18

※目地板は遅青繊維質目地板t=10mmとし、延長10mにつき1箇所設ける。

工事名	都市基盤河川改修事業 善峰川改修（その5） 工事		
工事場所	京都市西京区大原野上羽町地内		
図面名	護岸工構造図		
事業年度	令和8年度		
縮尺	図 示	図面番号	8 / 16
京都市建設局土木管理部河川整備課			


撤去平面図 S=1:250

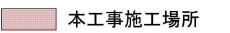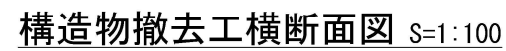


工事名	都市基盤河川改修事業 善峰川改修（その５）工事		
工事場所	京都市西京区大原野上羽町地内		
図面名	構造物撤去工		
事業年度	令和８年度		
縮尺	図示	図面番号	９／１３
京都市建設局土木管理部河川整備課			

仮設工(1)(参考図)

平面図 S=1:250

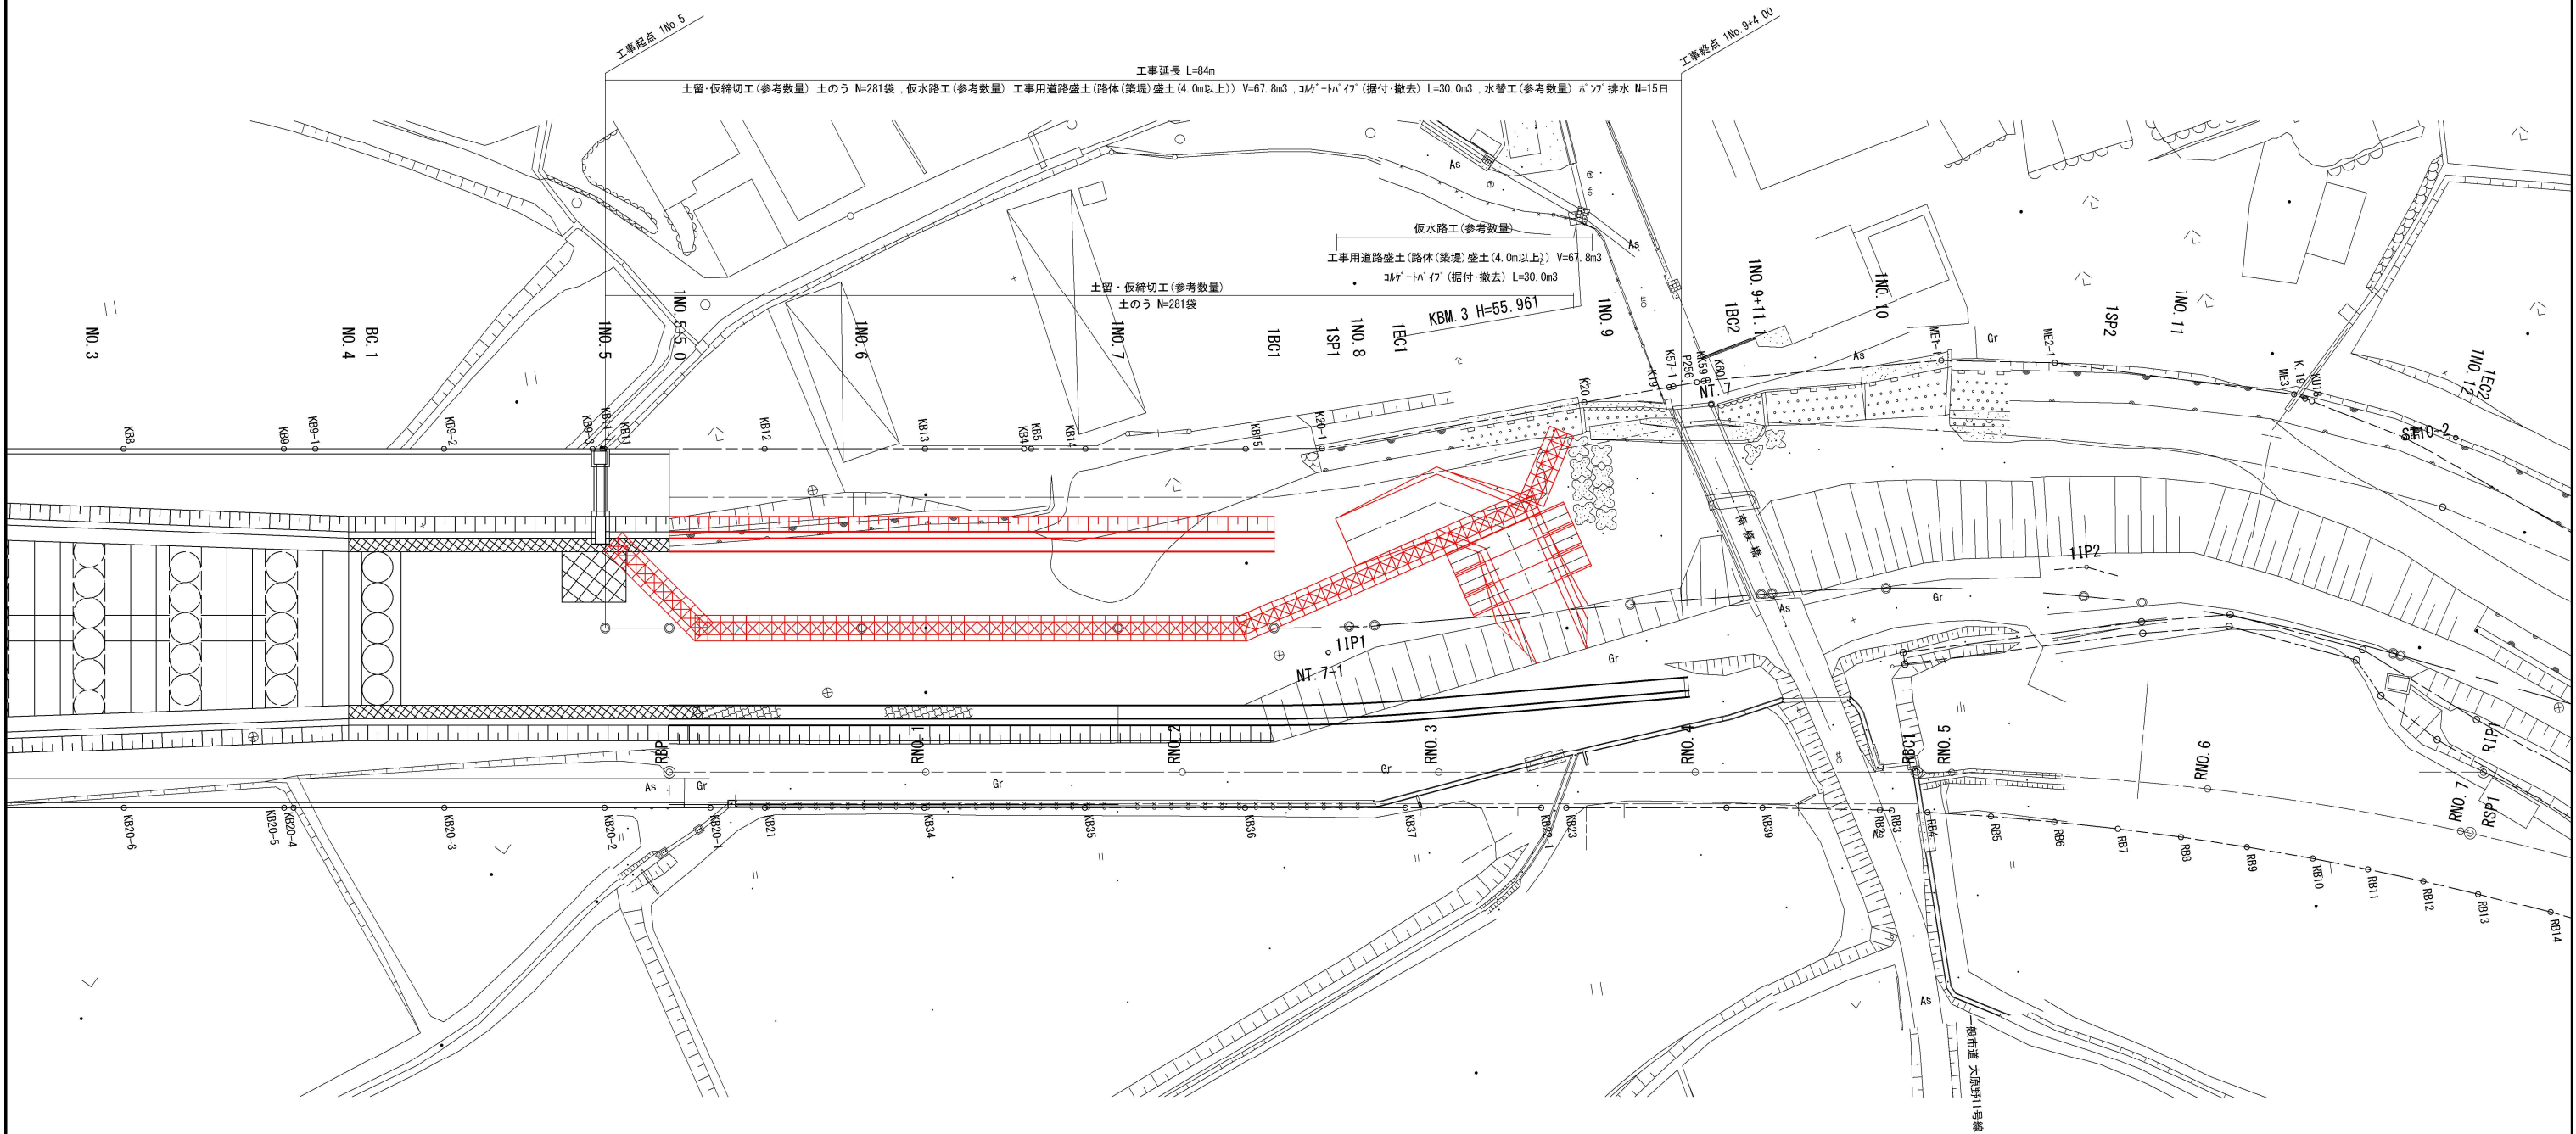

横断面図 S=1:100

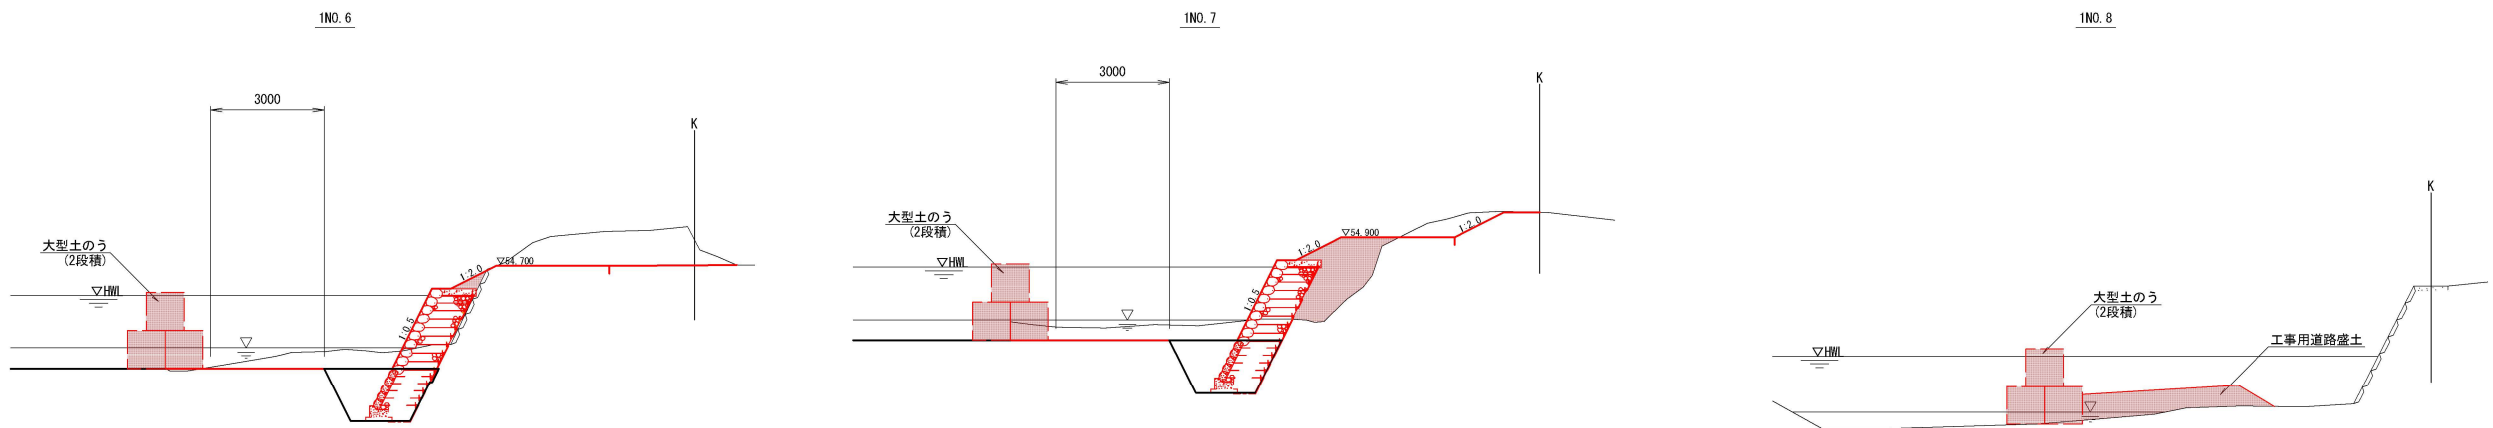


本工事施工場所			
工事名	都市基盤河川改修事業 善峰川改修(その5)工事		
工事場所	京都市西京区大原野上羽町地内		
図面名	仮設工(1)(参考図)		
事業年度	令和8年度		
縮尺	図示	図面番号	10 / 13
京都市建設局土木管理部河川整備課			


仮設工 (2)

(護岸養生)

平面図 S=1:250

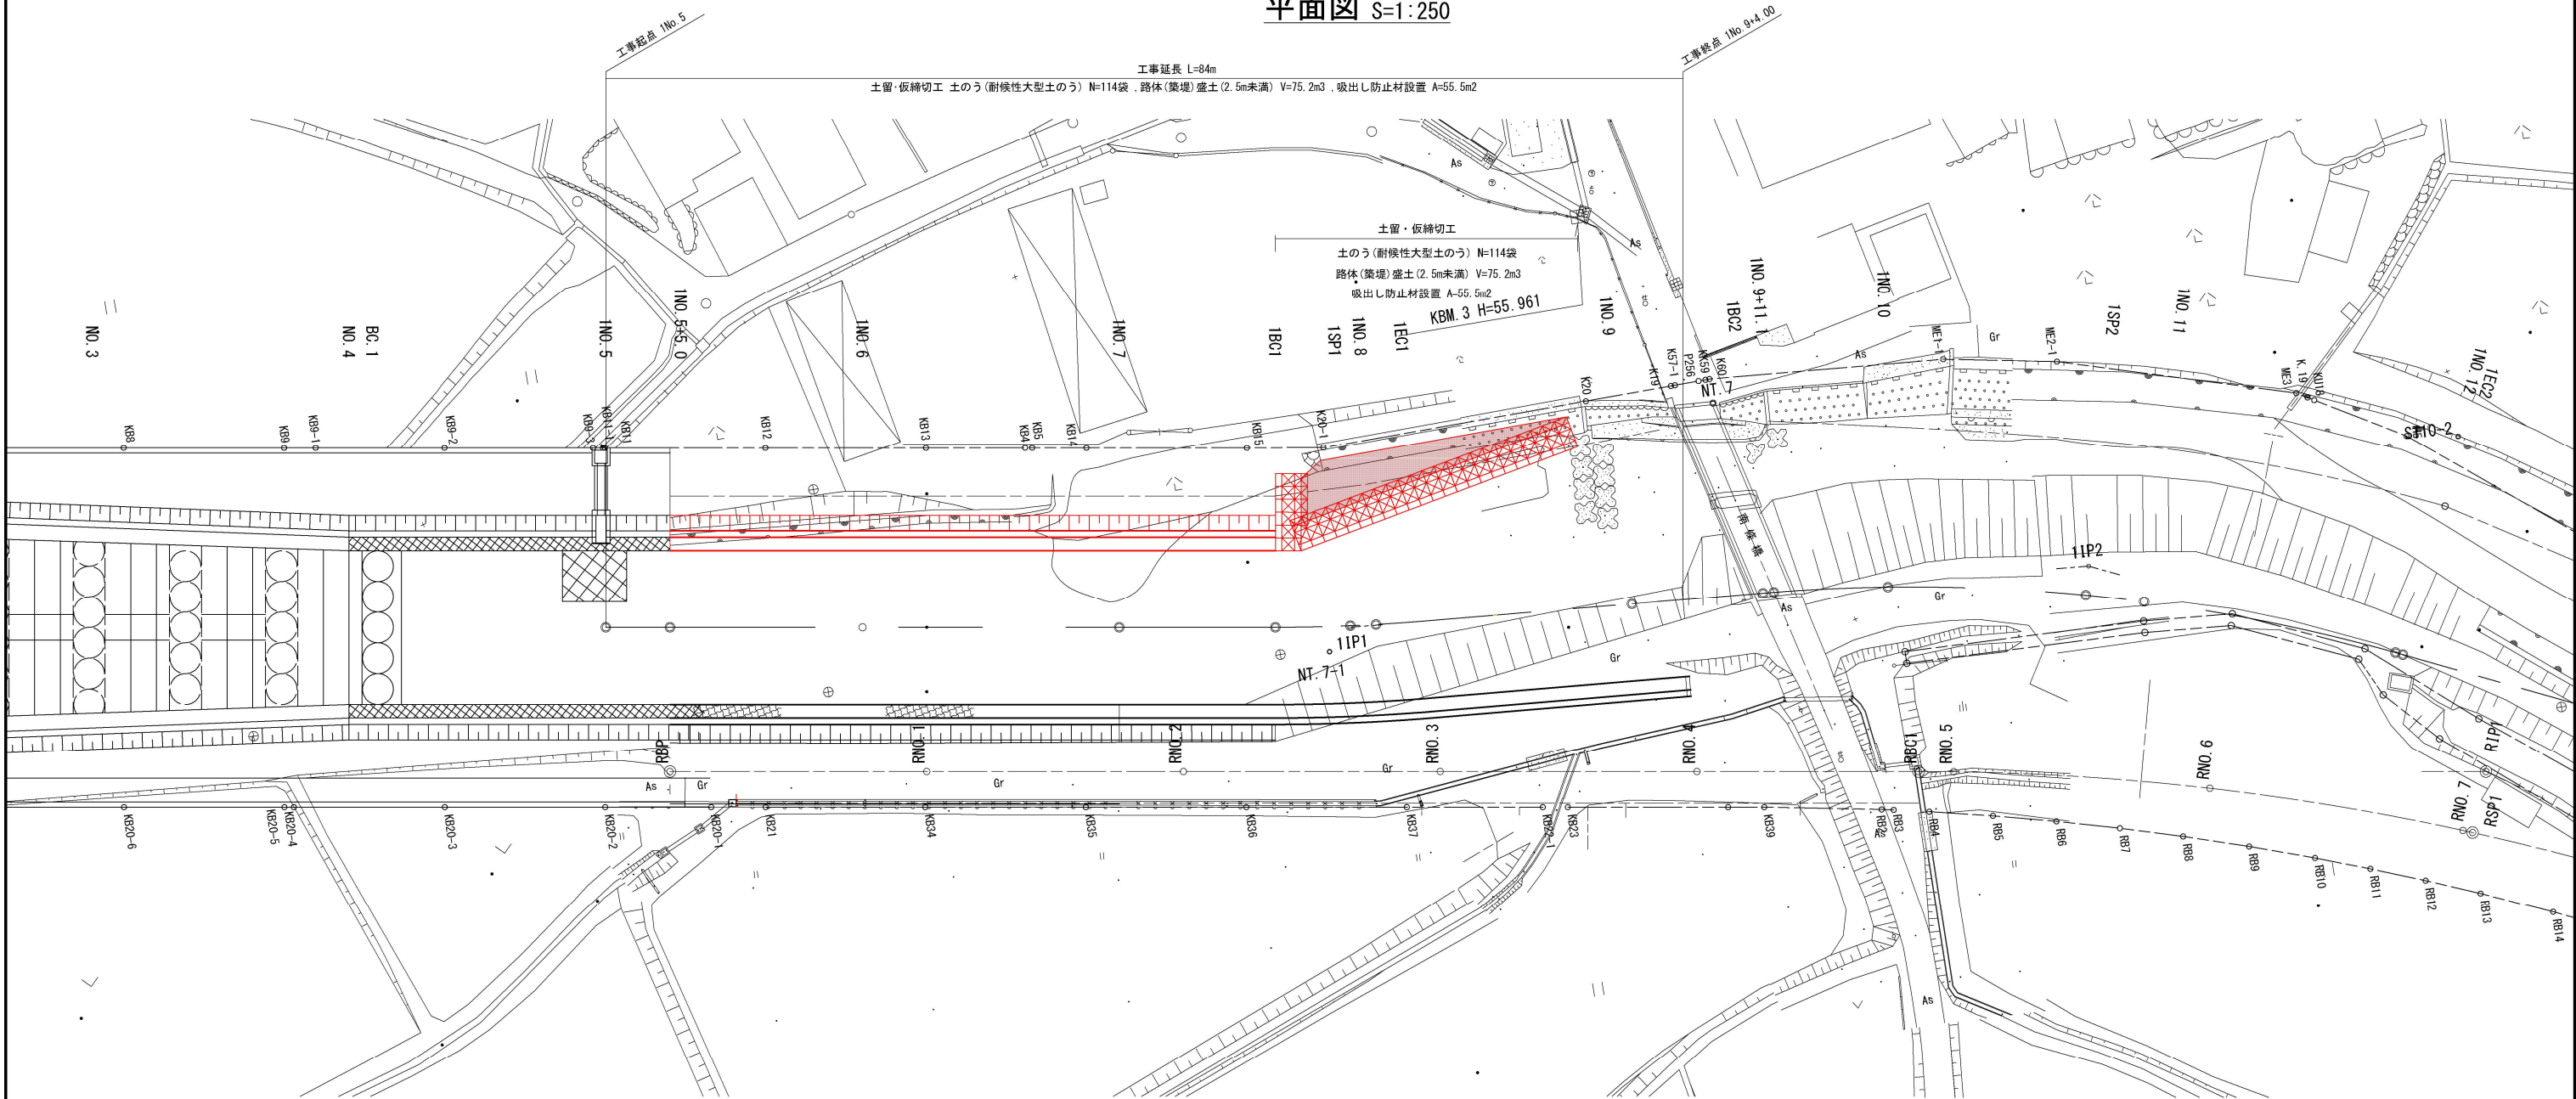

横断面図 S=1:100

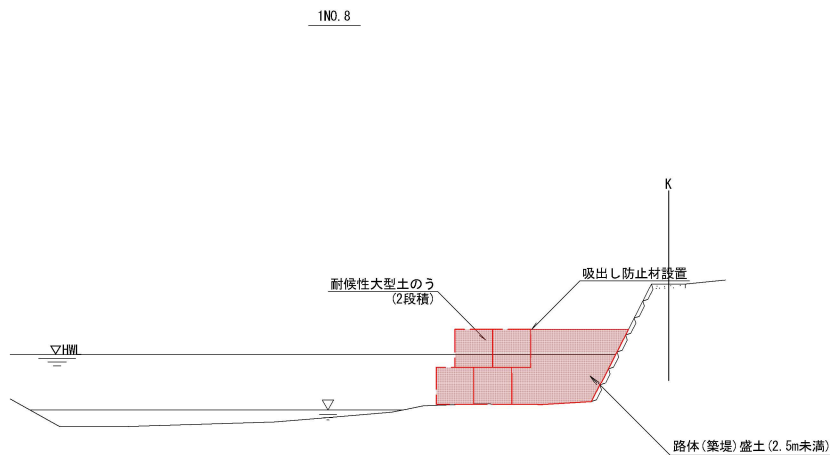



本工事施工場所			
工事名	都市基盤河川改修事業 善峰川改修 (その5) 工事		
工事場所	京都市西京区大原野上羽町地内		
図面名	仮設工 (2)		
事業年度	令和8年度		
縮尺	図示	図面番号	11 / 13
京都市建設局土木管理部河川整備課			

平面图 S=1:100



本工事施工場所			
工事名	都市基盤河川改修事業 善峰川改修（その5）工事		
工事場所	京都市西京区大原野上羽町地内		
図面名	仮水路工（参考図）		
事業年度	令和8年度		
縮尺	S=1:100	図面番号	12 / 13
京都市建設局土木管理課河川整備課			

仮水路工標準図(参考図) S=1:50

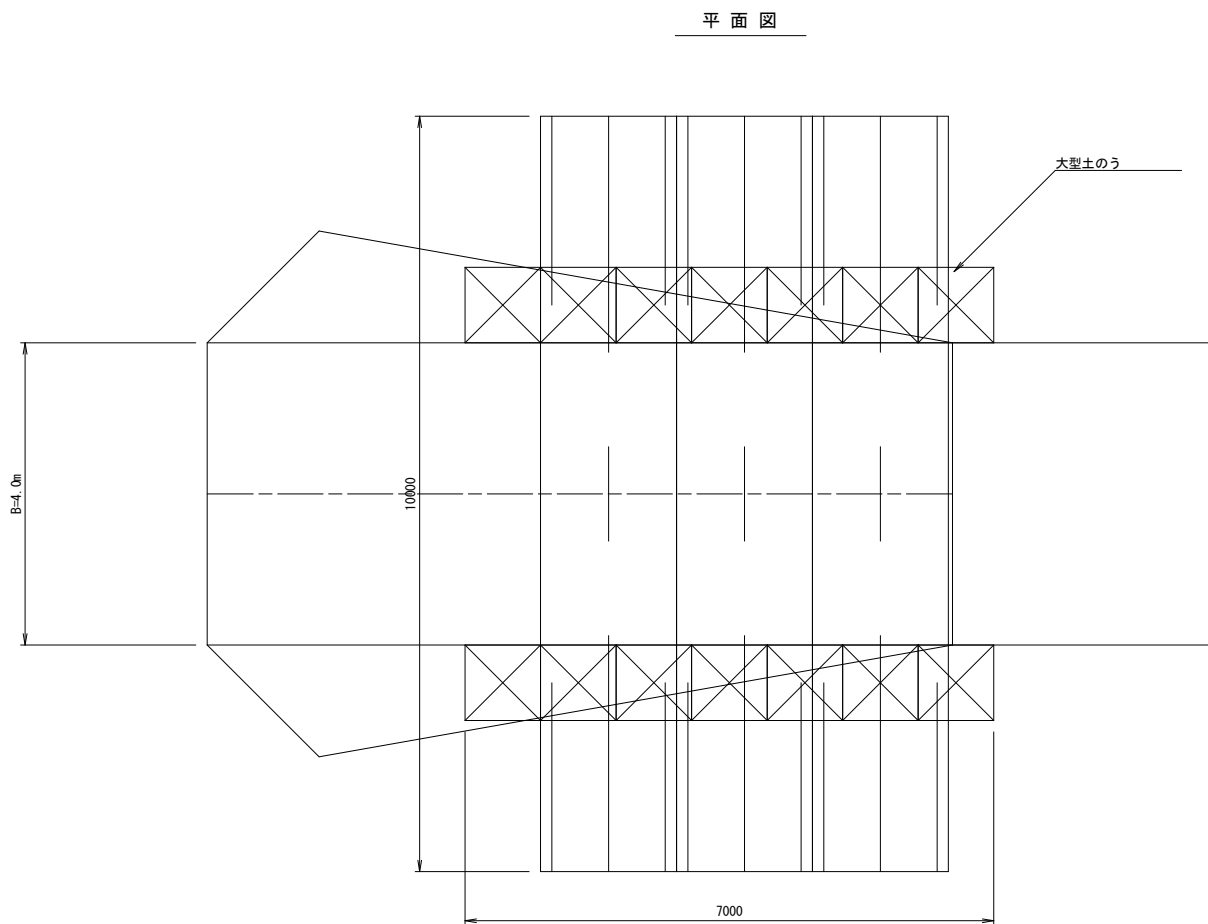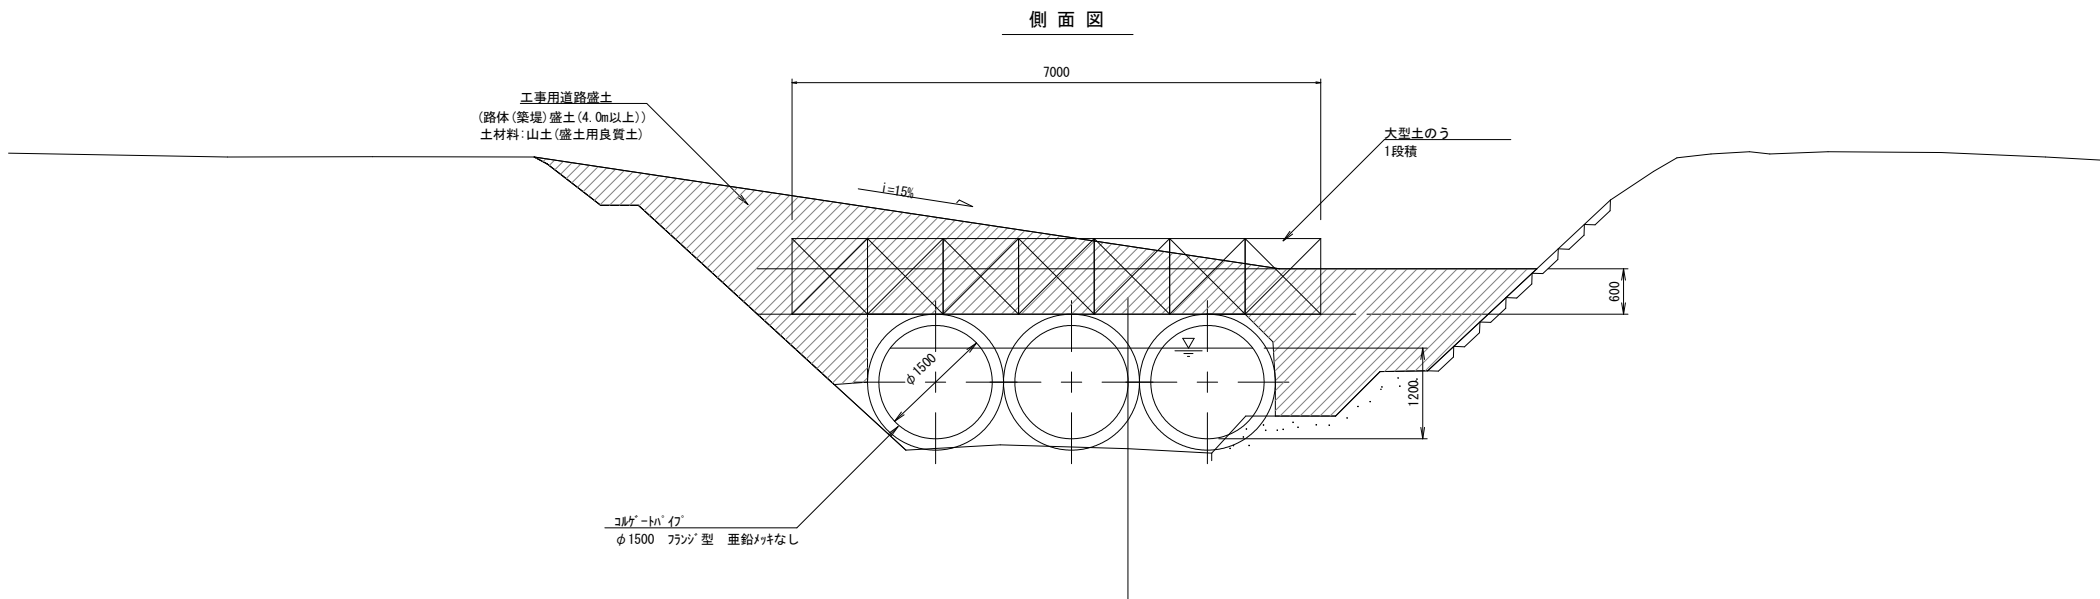

工事名	都市基盤河川改修事業 善峰川改修(その5)工事		
工事場所	京都市西京区大原野上羽町地内		
図面名	仮水路工標準図(参考図)		
事業年度	令和8年度		
縮尺	S=1:50	図面番号	13 / 13
京都市建設局 土木管理部 河川整備課			