

図面番号	図名	縮尺	枚数	備考
1	位置図・目次	1:2500	1	
2	計画平面図	1:250	1	
3	標準横断面図	1:50	1	
4	計画横断面図	1:100	1	
5	道路施設構造図	図示	1	
6	校内施設構造図(1)	図示	1	重力式擁壁工
7	校内施設構造図(2)	図示	1	柵工・門扉工
8	校内施設構造図(3)	図示	1	排水構造物工
9-10	校内施設構造図(4)(5)	図示	2	防球ネット工
11	撤去平面図	1:250	1	
12-13	撤去詳細図(1)(2)	図示	2	
14	地下埋設物平面図	1:250	1	
計			14	

工事名	京都市立洛外中学校校舎改修工事		
工事場所	京都市下京区大宮通綾小路下る 綾大宮町51番地の2		
図面名	位置図・目次		
事業年度	令和8年度		
縮尺	S=1:2500	図面番号	1 / 14
京都市教育委員会教育環境整備室			

計画平面図 S=1:250

座標一覧


点名	X座標	Y座標
NO. 0630053	-110769.875	-22909.533
NO. 0630054	-110771.120	-23172.907
27-0154	-110676.577	-22903.286
50-0201	-110688.626	-23039.367
50-0202	-110686.818	-23063.103
50-0203	-110728.473	-23061.114
50-0204	-110772.250	-23064.438
50-0205	-110768.629	-23110.797
T. 1	-110691.987	-23041.527
T. 2	-110695.137	-22993.524
NO. 0	-110731.770	-23062.381
IP. 1	-110724.592	-23062.064
IP. 2	-110709.120	-23061.491
IP. 3	-110707.984	-23061.431
IP. 4	-110701.666	-23061.228
IP. 5	-110696.971	-23061.068
IP. 6	-110687.469	-23060.718
IP. 7	-110688.375	-23040.407
EP	-110683.041	-23040.245
NO. 0+4. 0	-110727.774	-23062.205
NO. 1	-110711.786	-23061.590
NO. 2	-110691.800	-23060.878
NO. 3	-110688.167	-23045.067
NO. 3+5. 50	-110687.539	-23040.382

京都市教育委員会教育環境整備室

座標一覽	点名	X座標	Y座標
	NO. 0630053	-110769. 875	-22909. 533
	NO. 0630054	-110771. 120	-23172. 907
	27-0154	-110676. 577	-22903. 286
	50-0201	-110688. 626	-23039. 367
	50-0202	-110686. 818	-23063. 103
	50-0203	-110728. 473	-23061. 114
	50-0204	-110772. 250	-23064. 438
	50-0205	-110768. 629	-23110. 797
	T. 1	-110691. 987	-23041. 527
	T. 2	-110695. 137	-22993. 524
	NO. 0	-110731. 770	-23062. 381
	IP. 1	-110724. 592	-23062. 064
	IP. 2	-110709. 120	-23061. 491
	IP. 3	-110707. 984	-23061. 431
	IP. 4	-110701. 666	-23061. 228
	IP. 5	-110696. 971	-23061. 068
	IP. 6	-110687. 469	-23060. 718
	IP. 7	-110688. 375	-23040. 407
	EP	-110683. 041	-23040. 245
	NO. 0+4. 0	-110727. 774	-23062. 205
	NO. 1	-110711. 786	-23061. 590
	NO. 2	-110691. 800	-23060. 878
	NO. 3	-110688. 167	-23045. 067
	NO. 3+5. 50	-110687. 539	-23040. 382









工事名	京都市立洛外中学校塙改修工事		
工事場所	京都市下京区大宮通綾小路下る 綾大宮町51番地の2		
図面名	計画平面図		
事業年度	令和8年度		
縮尺	S=1:250	図面番号	2 / 14
京都市教育委員会教育環境整備室			

標準横断面図 S=1:50

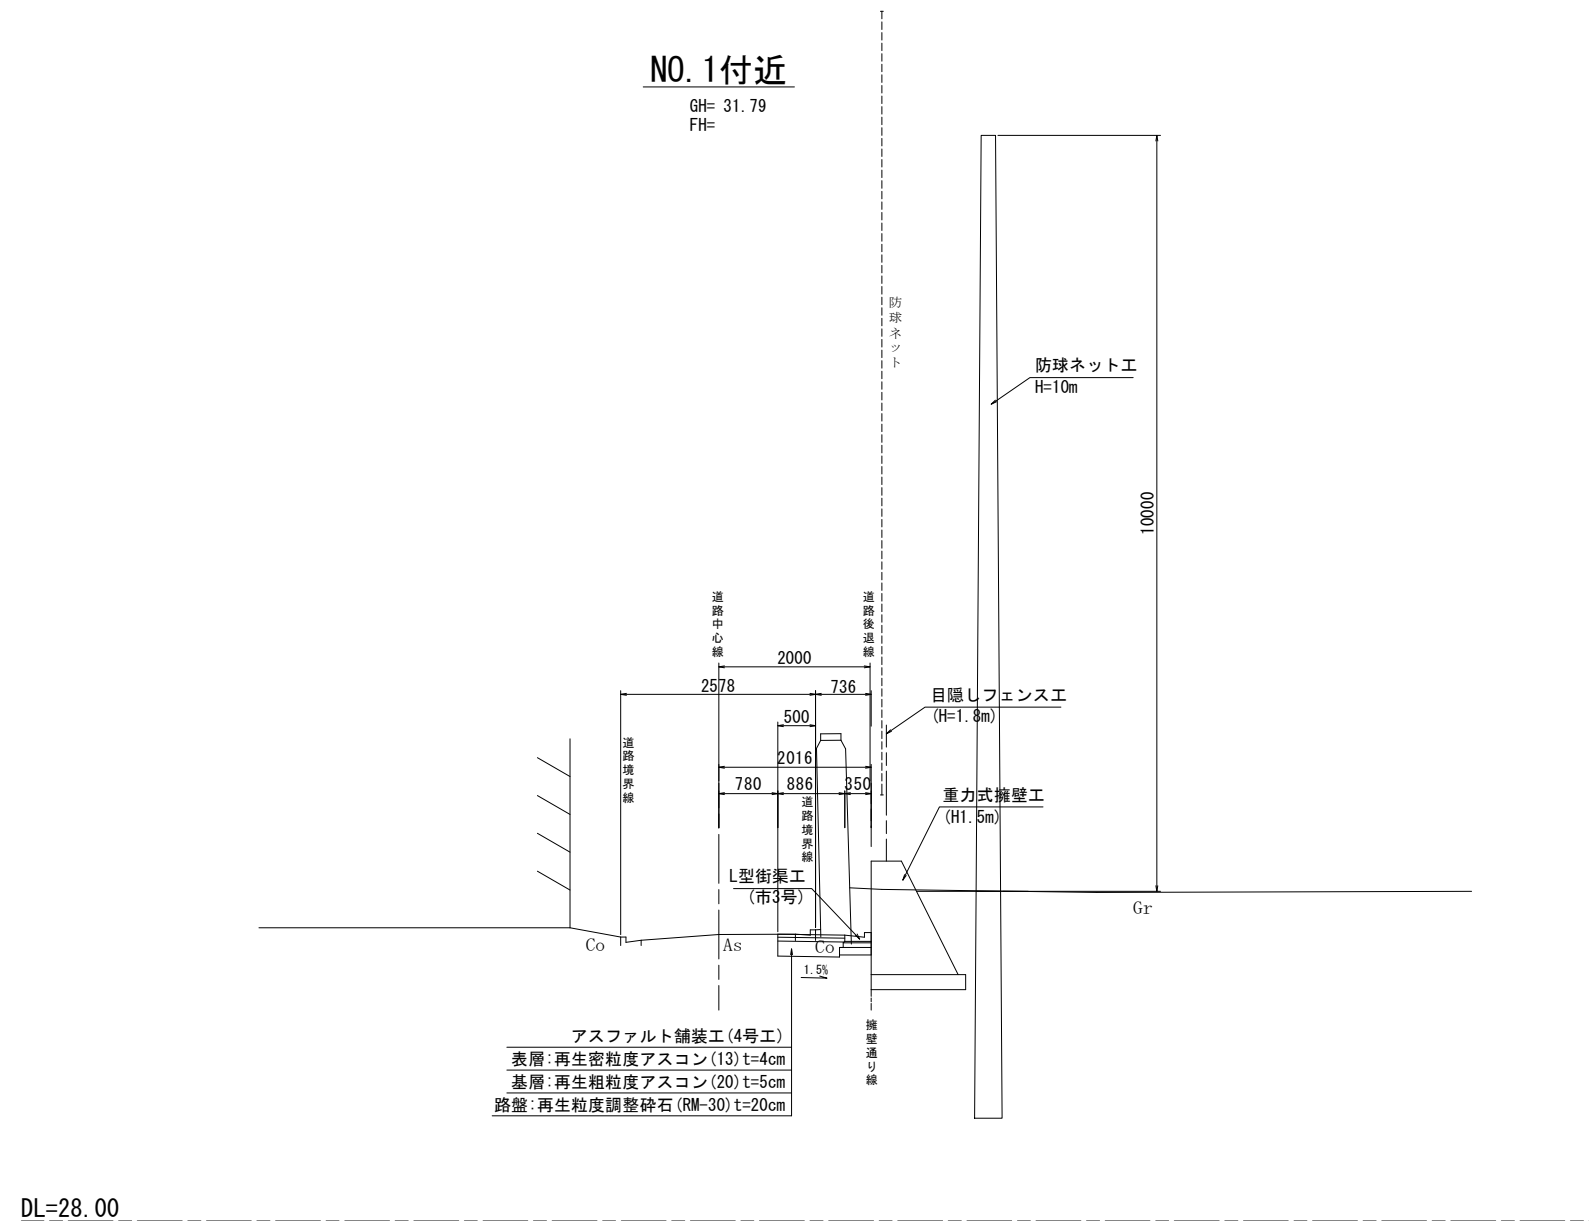

工事名	京都市立洛谷中学校校塙改修工事		
工事場所	京都市下京区大宮通綾小路下る 綾大宮町5番地の2		
図面名	標準横断面図		
事業年度	令和8年度		
縮尺	S=1:50	図面番号	3 / 14
京都市教育委員会教育環境整備室			


計画横断面図 S=1:100

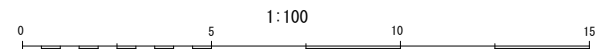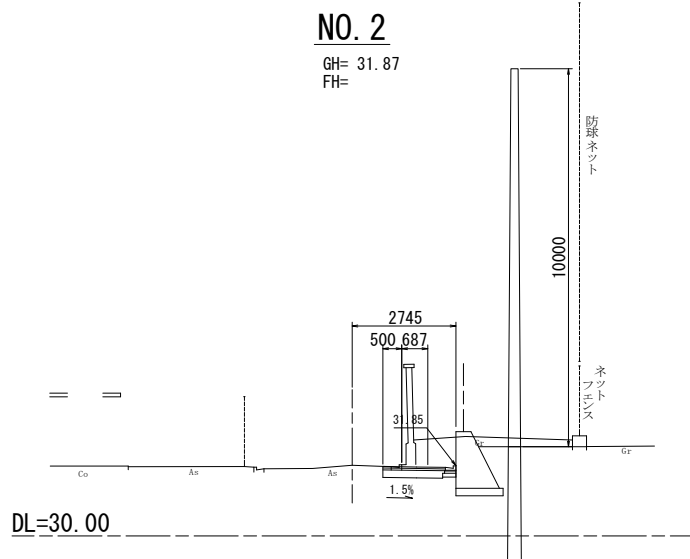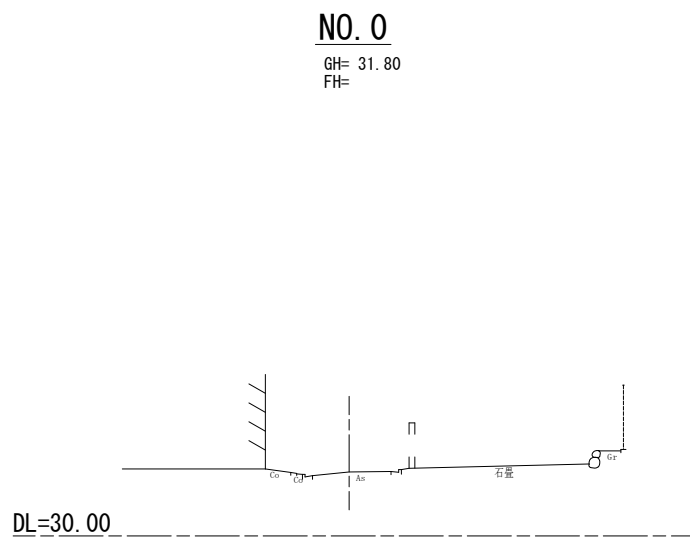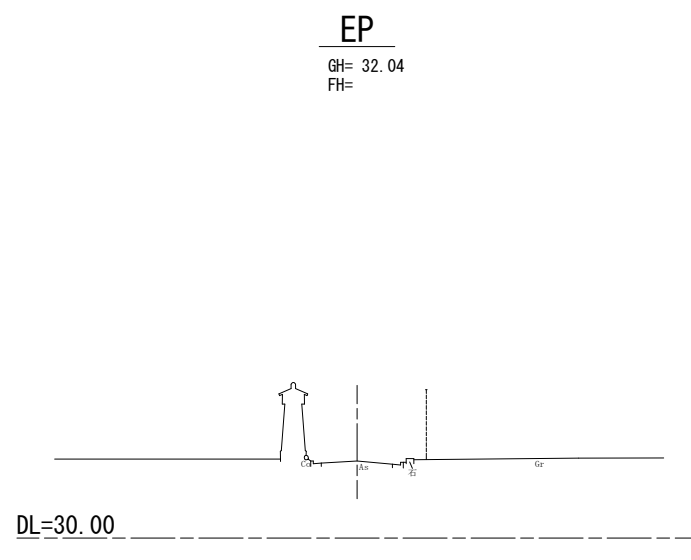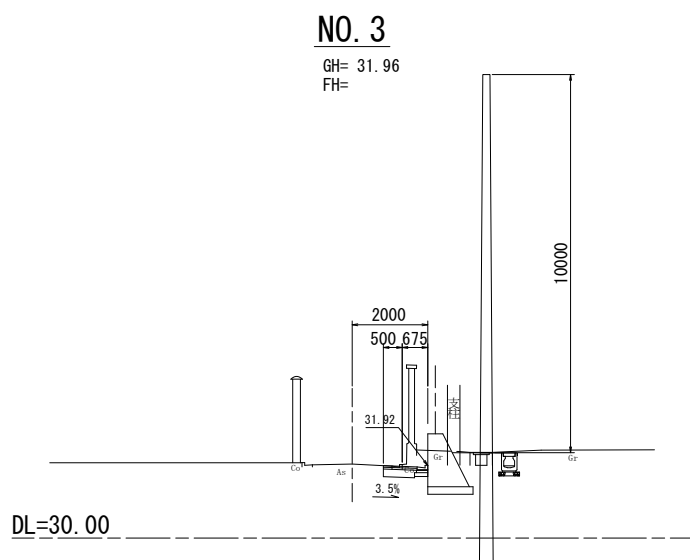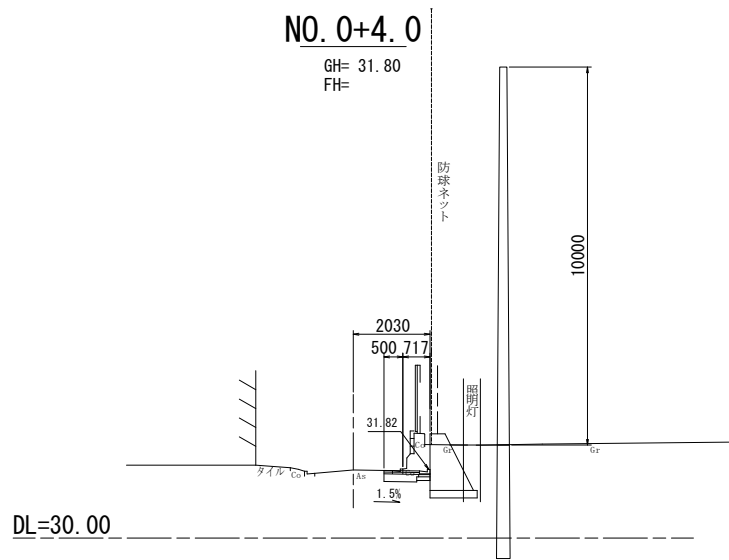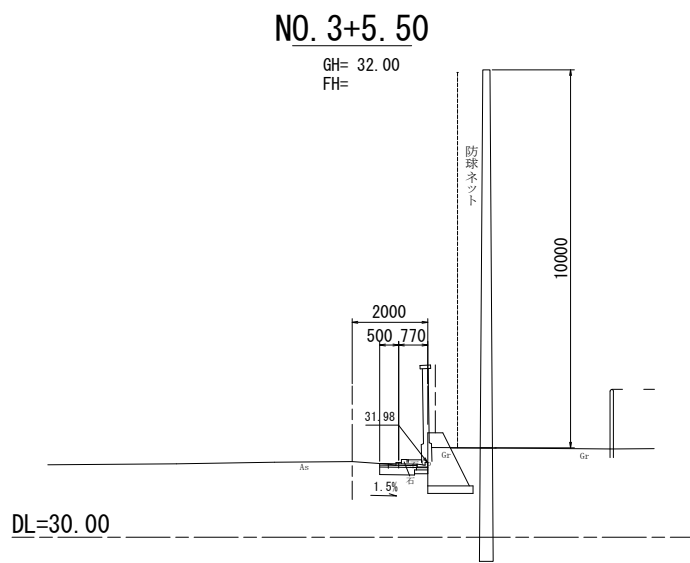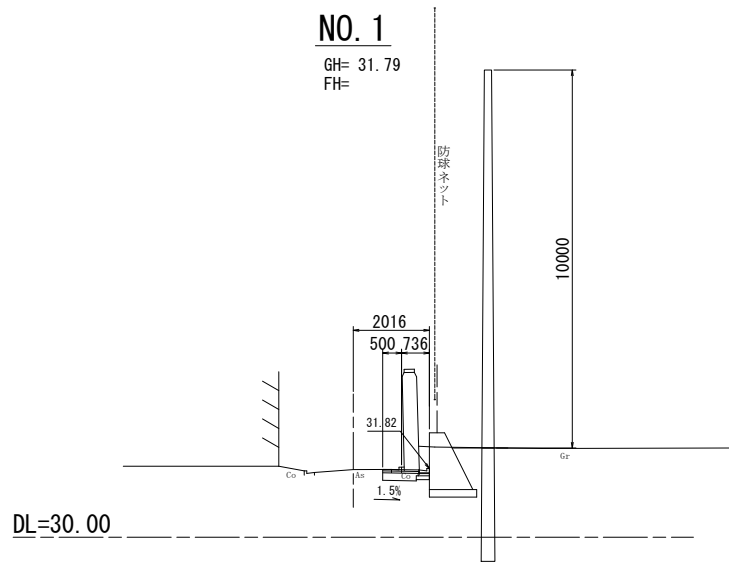


工事名	京都市立洛友中学校塀改修工事		
工事場所	京都市下京区大宮通綾小路下る綾大宮町51番地の2		
図面名	計画横断面図		
事業年度	令和8年度		
縮尺	S=1:100	図面番号	4 / 14
京都市教育委員会教育環境整備室			

道路施設構造図


雨水樹工(京都市型2号) S=1:20
平面図

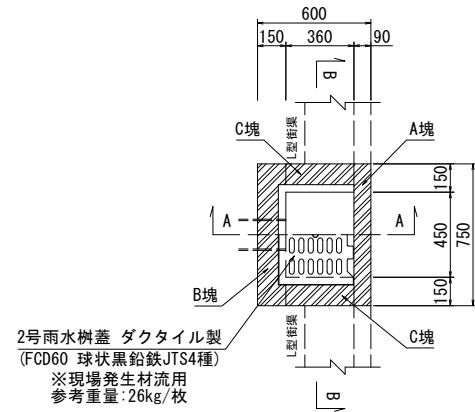


L型街渠工(京都市型3号) S=1:20

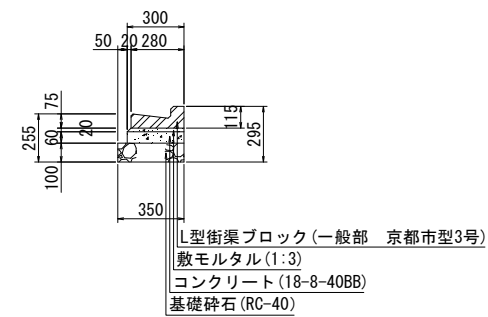


アスファルト舗装工 S=1:20
4号工

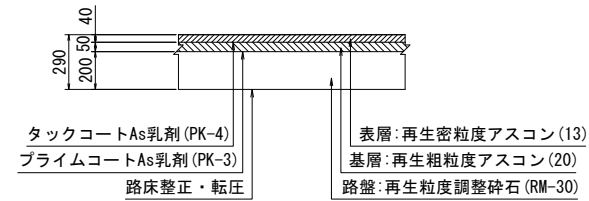


終点部拡大図 S=1:50

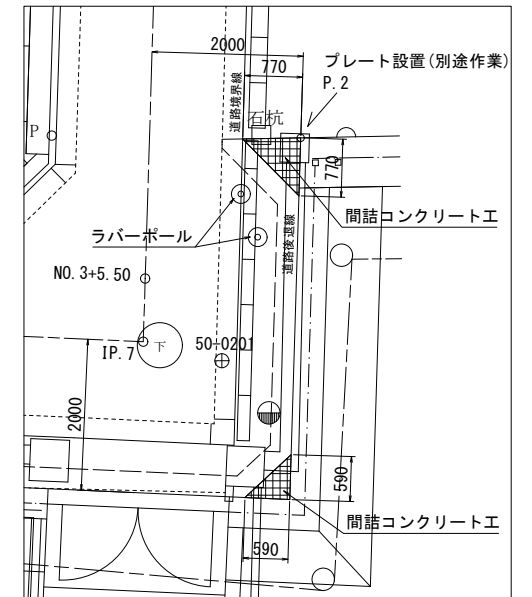


A-A断面

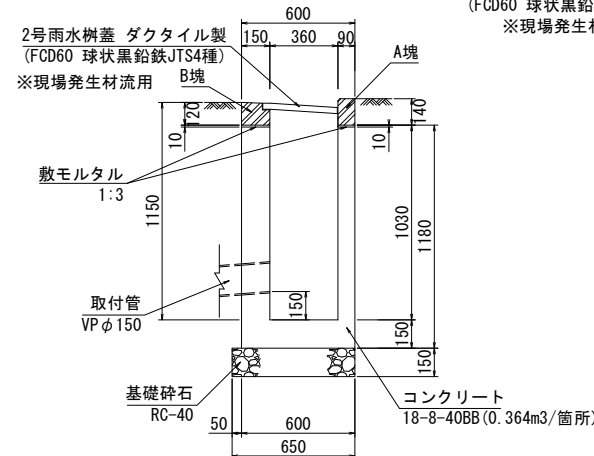


B-B断面

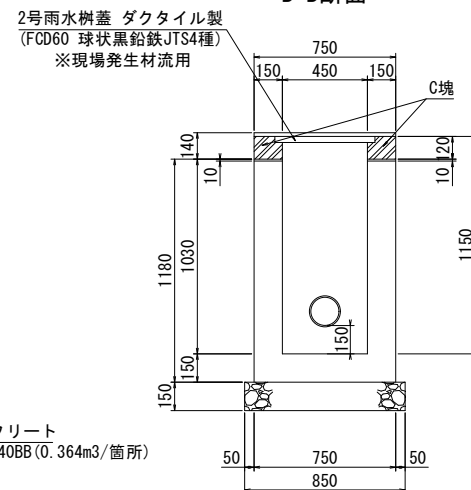


ラバーボール S=1:20

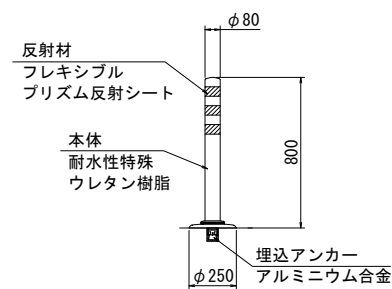


間詰コンクリート工 S=1:20

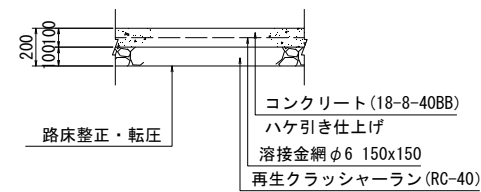


起点部拡大図 S=1:50

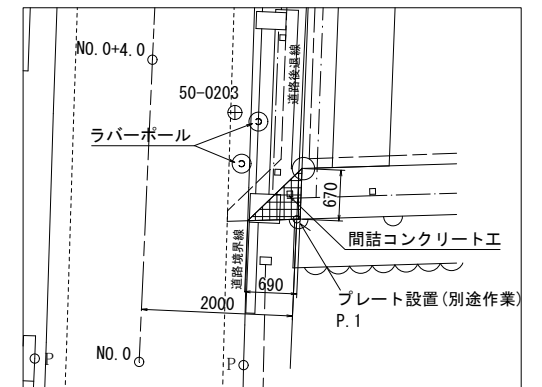

取付管敷設図(参考図) S=1:50

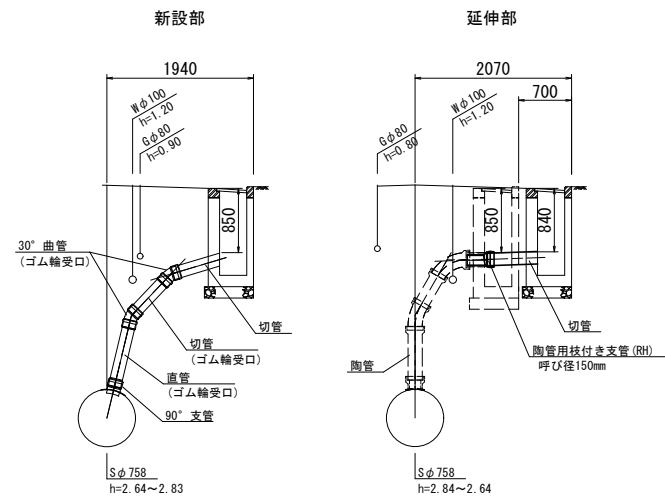


管渠工 S=1:20

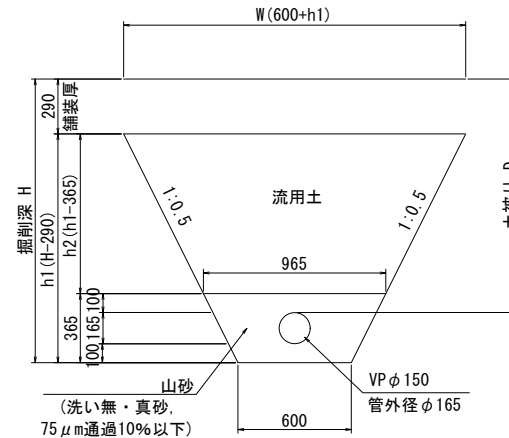


測点	区分	雨水樹 天端高	土被りD	
			上流側	下流側
NO. 2+9. 4	新設部	31. 87	0. 85	2. 70
NO. 1+8. 8	延伸部	31. 77	0. 84	0. 85
NO. 0+9. 5	延伸部	31. 76	0. 84	0. 85

	平 均				
区分	D	H	h1	h2	W
新設部	1.775	2.040	1.750	1.385	2.350
延伸部	0.845	1.110	0.820	0.455	1.420

アスファルト舗装工 S=1:20
仮復旧工

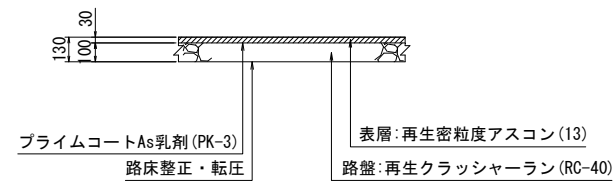

試掘断面図

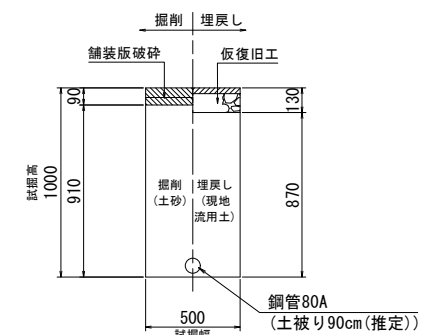


工事名	京都市立洛友中学校校塙改修工事		
工事場所	京都市下京区大宮通綾小路下る 綾大宮町51番地の2		
図面名	道路施設構造図		
事業年度	令和8年度		
縮尺	図示	図面番号	5 / 14
京都市教育委員会教育環境整備室			

校内施設構造図(1)


重力式擁壁工

展開図 H=1:100, V=1:50

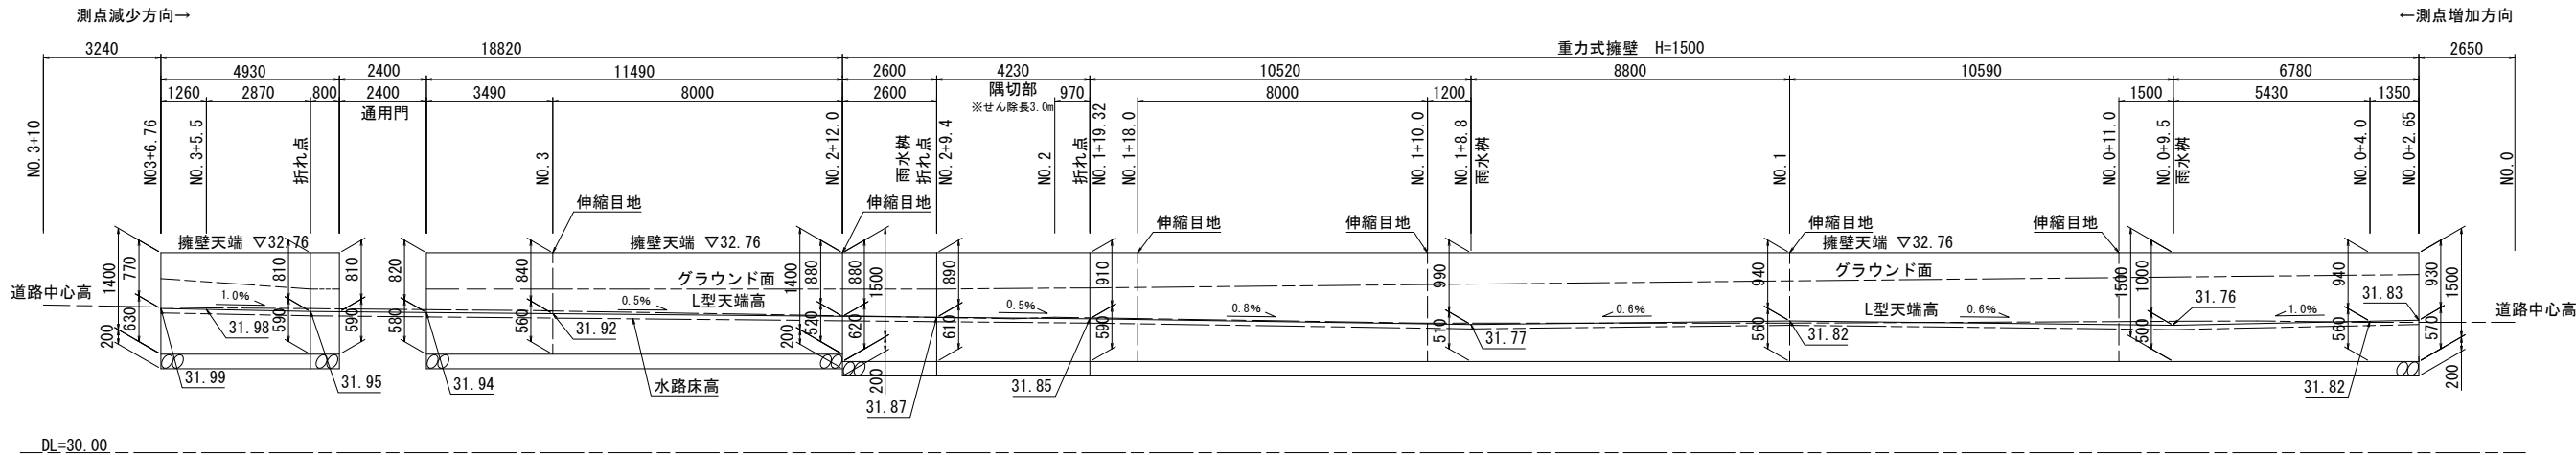


L型勾配 ()は水路床高	31.99 31.92	1.0%	31.95 31.88	0.5%	31.87 31.80	0.5%	31.85 31.78	0.8%	31.77 31.70	0.6%	31.82 31.75	0.6%	31.76 31.69	1.0%	31.83 31.76
道路勾配 (中心線延長)	32.04	0.7%	31.99	0.7%	31.85 31.87	0.9%	31.83	LEVEL	31.79	0.2%	31.82	0.6%	31.80	LEVEL	31.80
道路中心高	32.04	32.00	31.99	31.96	31.85	31.87	31.83	31.79	31.79	31.79	31.82	31.80	31.80		
測点	NO. 3+10	NO. 3+5.5	IP. 7 (NO. 3+4.664)	NO. 3	IP. 6 (NO. 2+4.333)	NO. 2	IP. 5 (NO. 1+14.825)	IP. 4 (NO. 1+10.127)	(NO. 1+3.806) IP. 3	IP. 2 (NO. 1+2.668)	NO. 1	IP. 1 (NO. 0+7.185)	NO. 0+4.0	NO. 0	

断面図 S=1:30

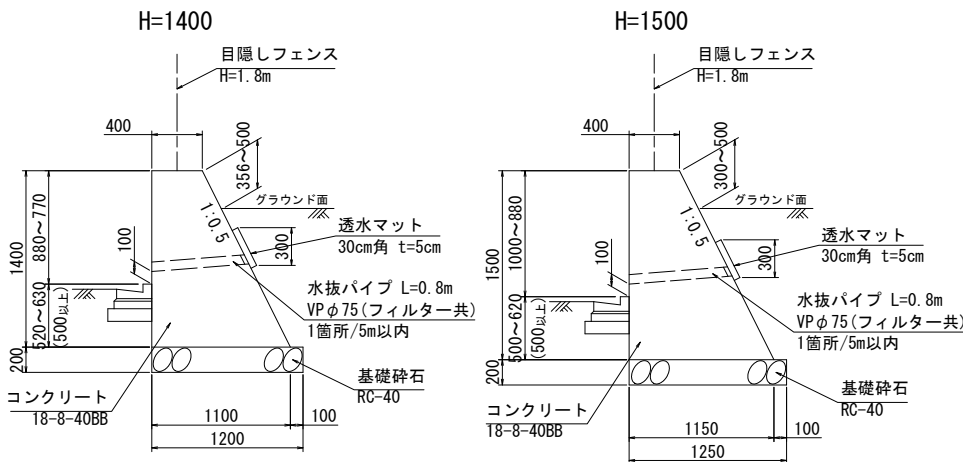


※10m程度に1箇所、伸縮目地 (t=10mm) を設置する
※水抜パイプは勾配を確保のうえ、設置すること


擁壁通り線設定概要図
(IP. 1～IP. 6区間) S=NoScale

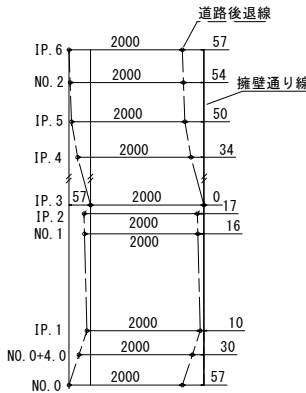

隅切部拡大図 S=1:100

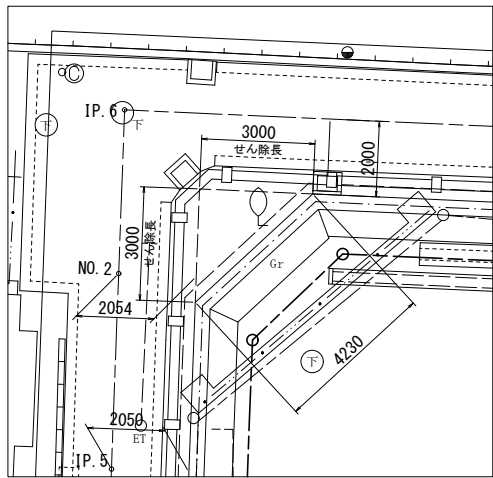


拡大図 S=1:20

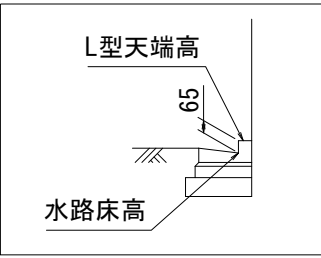


工事名	京都市立洛友中学校校舎改修工事		
工事場所	京都市下京区大宮通綾小路下る綾大宮町51番地の2		
図面名	校内施設構造図(1)		
事業年度	令和8年度		
縮尺	図示	図面番号	6 / 14
京都市教育委員会教育環境整備室			

校内施設構造図(2)


目隠しフェンスエ S=1:30
平面図

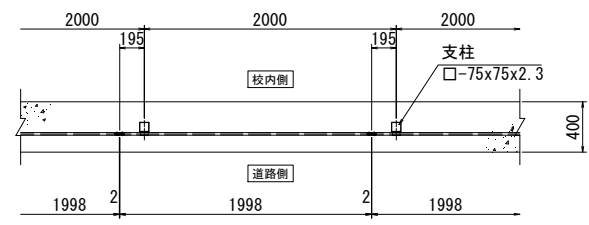


正面図

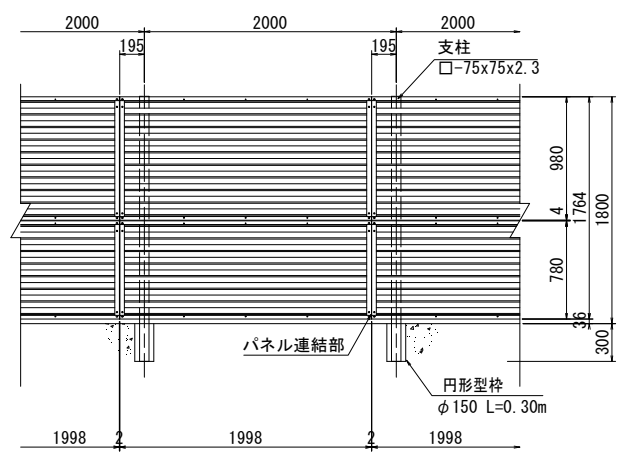


側面図

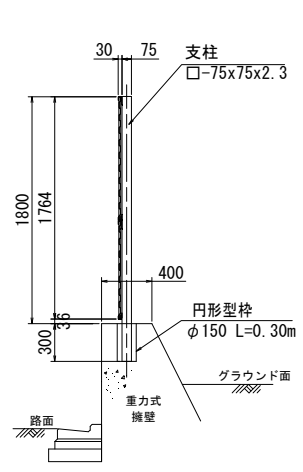


土間コンクリートエ S=1:20

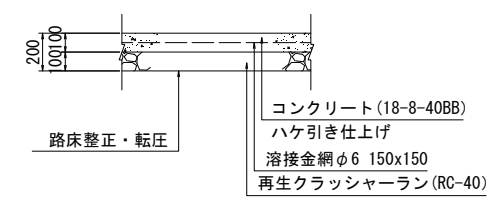


鉄止エ S=1:20

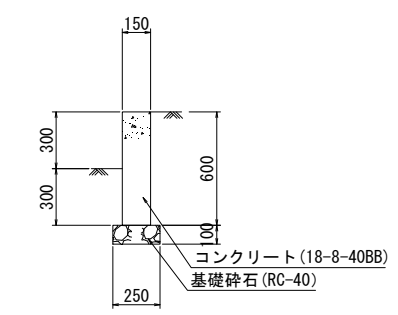


通用門エ S=1:30
平面図

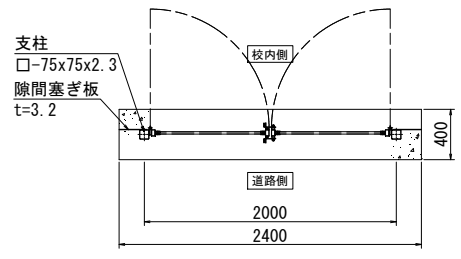

正面図

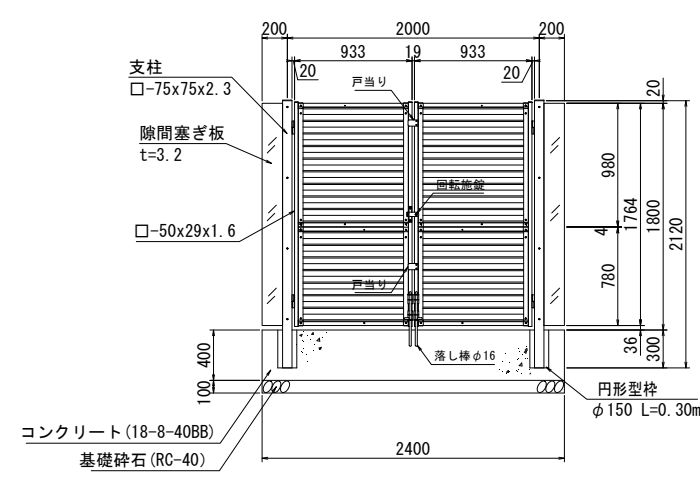


側面図

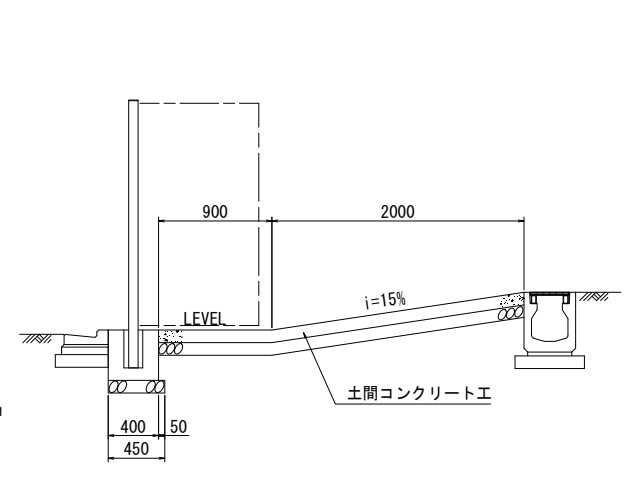

※目隠しフェンスおよび通用門は、日鉄建材(株)製
「ステラMKフェンスH-180」「ステラMK両開き門扉H-180」又は
同等品以上とする。
※設計基準：建築基準法・同施行令(平成12年6月)
風速32m/s、粗度区分3


通用門付近配置図 S=1:50

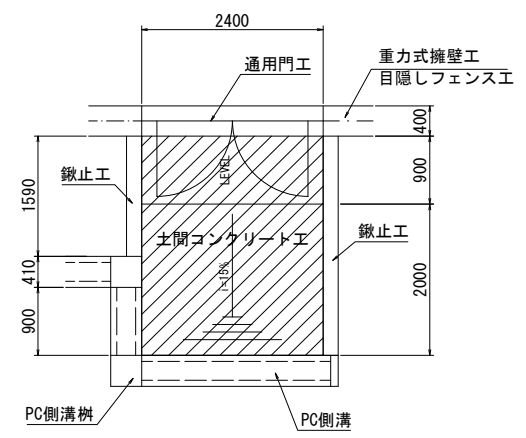


※内開き・回転施設・両外落し棒

校内施設構造図(3)

PC側溝工 S=1:20
B250xH300

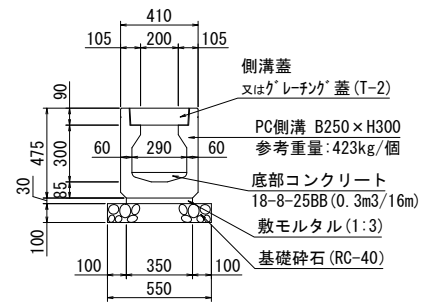


側溝蓋
B250用xL500

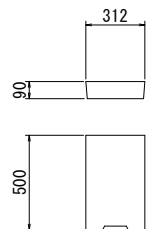


参考重量:33kg/枚

グレーチング蓋
T-2 B250用xL1000

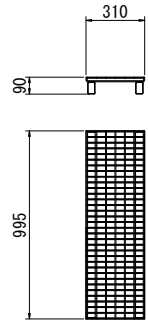

参考重量:19.3kg/枚
※坂路横断部に設置


止め壁工 S=1:20

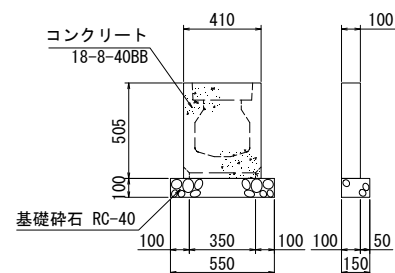


材料表		10箇所当り	
名称	規格	単位	数量
基礎碎石	RC-40, t=100	m2	0.8
型枠		m2	3.1
コンクリート	18-8-40BB	m3	0.2

PC桩工 S=1:20


B250xH250用
平面図

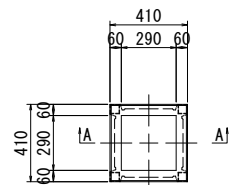


側面図

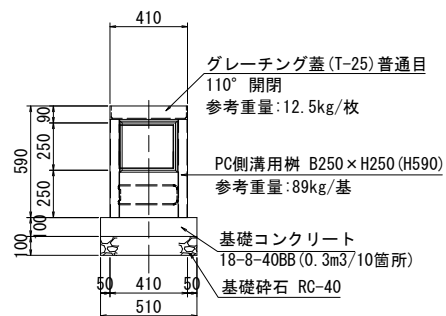


A-A 断面

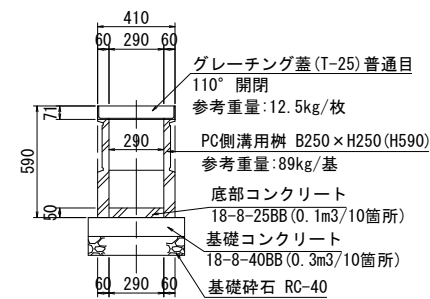


B300xH600用
平面図

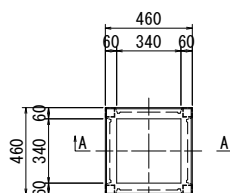


側面図

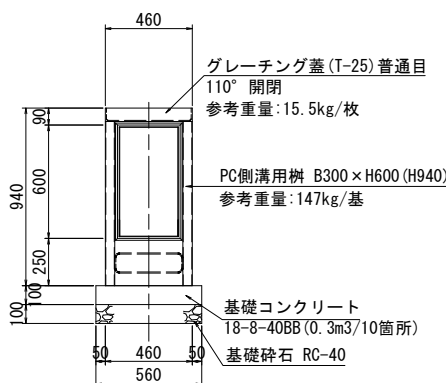

A-A 断面

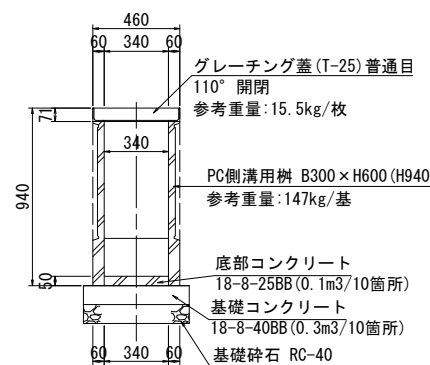


側溝展開図
V=1:50, H=1:100

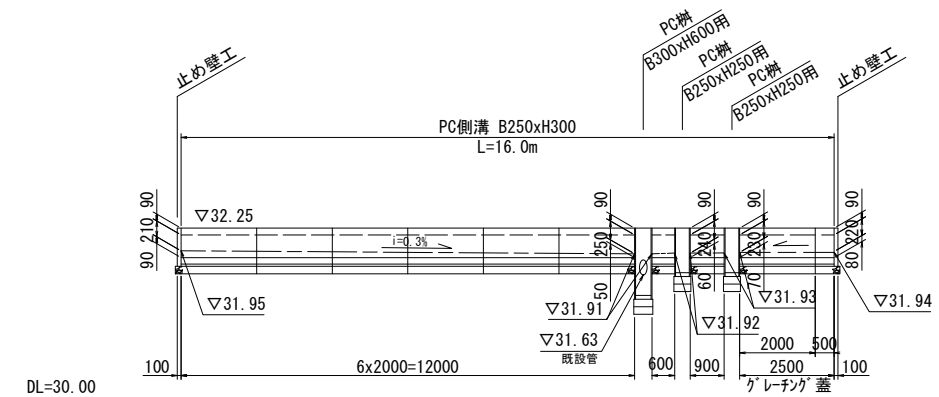


工事名	京都市立洛外中学校校塙改修工事		
工事場所	京都市下京区大宮通綾小路下る 綾大宮町51番地の2		
図面名	校内施設構造図(3)		
事業年度	令和8年度		
縮尺	図示	図面番号	8 / 14
京都市教育委員会教育環境整備室			

校内施設構造図(4)

防球ネット展開図
S=1:150

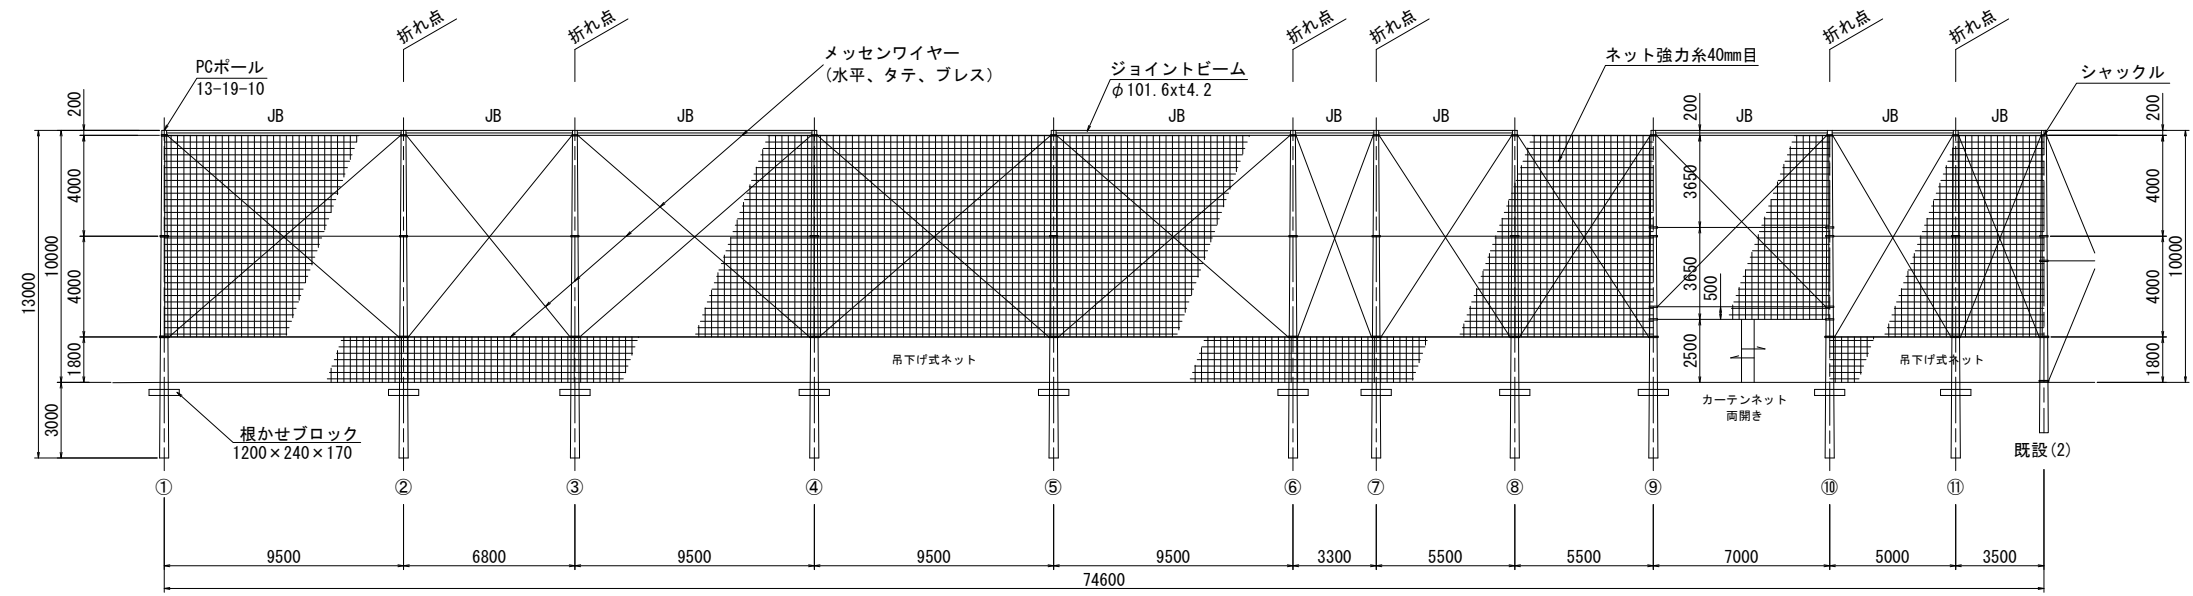

防球ネット配置図 S=1:300

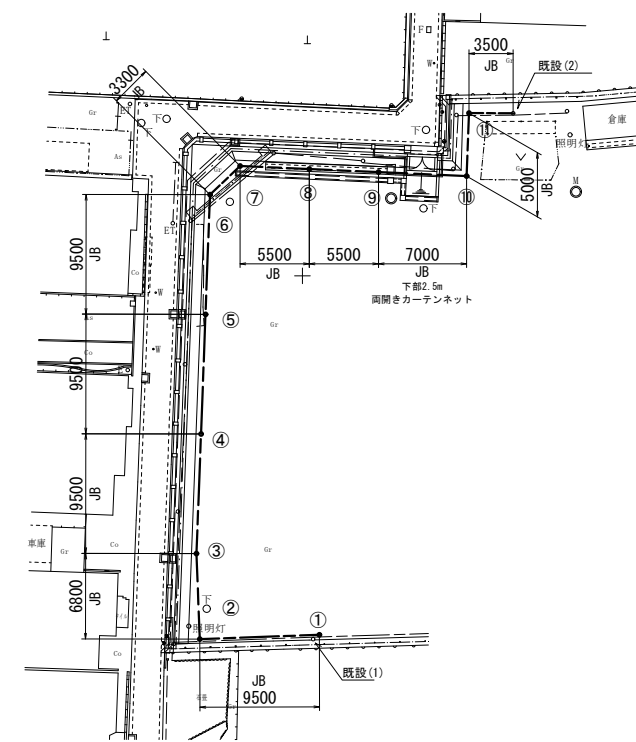


※①柱は、既設ネットとオーバーラップするよう、
既設(1)より手前に建柱し、既設ネットとは接続しない。

工事名	京都市立洛友中学校塀改修工事		
工事場所	京都市下京区大宮通綾小路下る 綾大宮町51番地の2		
図面名	校内施設構造図(4)		
事業年度	令和8年度		
縮尺	図示	図面番号	9 / 14
京都市教育委員会教育環境整備室			


校内施設構造図(5)

防球ネット詳細図


装柱金具図 S=NoScale

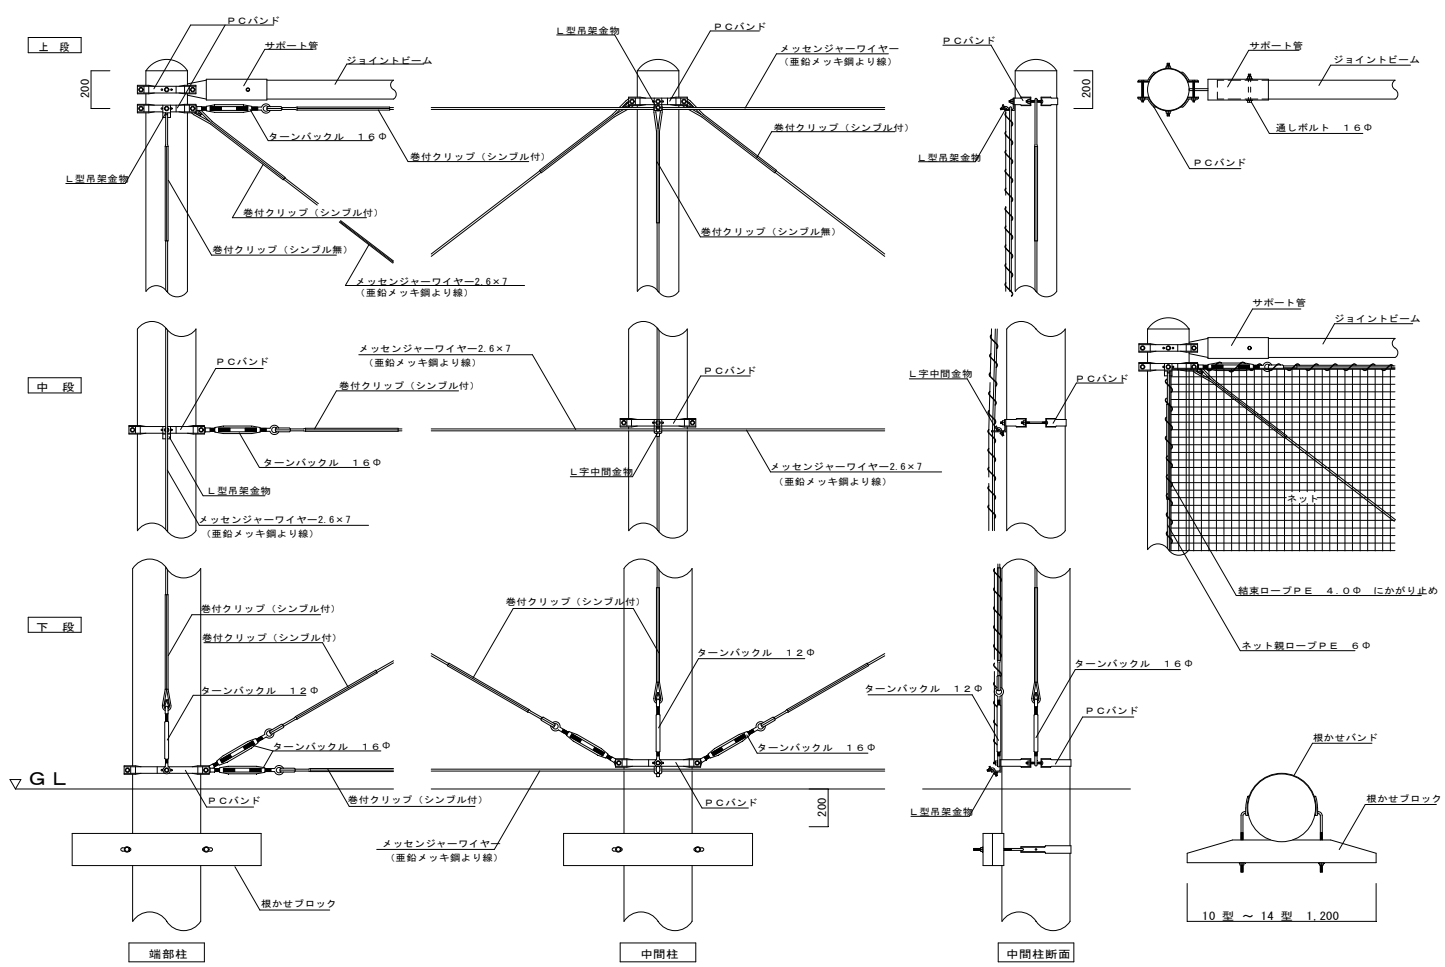

カーテンネット (両開き)
立面図 S=1:50

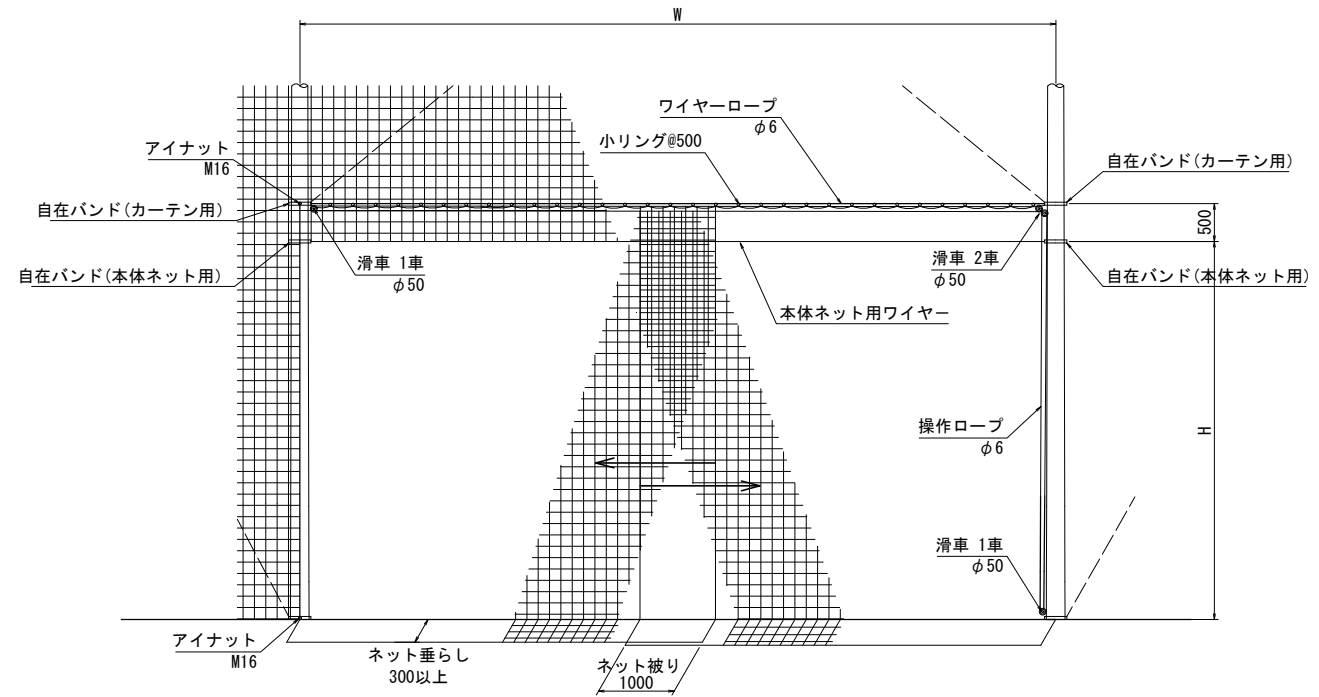

吊下げ式ネット

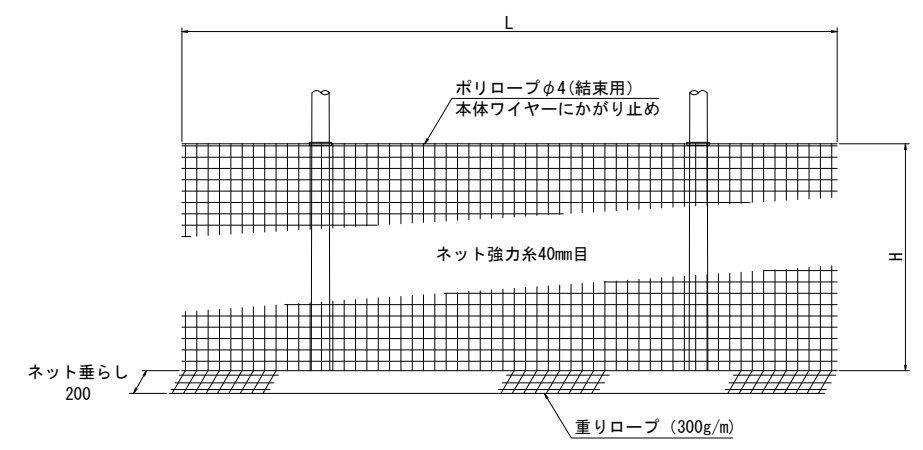

※ネット仕様は、下端部に重りロープ(300g/m)付とし、
ネット長さは、吊下げ高に対しH=0.2mの余裕を見込むこと


工事名	京都市立洛友中学校塙改修工事		
工事場所	京都市下京区大宮通綾小路下る綾大宮町51番地の2		
図面名	校内施設構造図(5)		
事業年度	令和8年度		
縮尺	図示	図面番号	10 / 14
京都市教育委員会教育環境整備室			

[illegible]


工事名	京都市立洛外中学校塙改修工事		
工事場所	京都市下京区大宮通綾小路下る 綾大宮町51番地の2		
図面名	撤去平面図		
事業年度	令和8年度		
縮尺	S=1:250	図面番号	11 / 14
京都市教育委員会教育環境整備室			

撤去詳細図(1)


L型街渠撤去 S=1:20

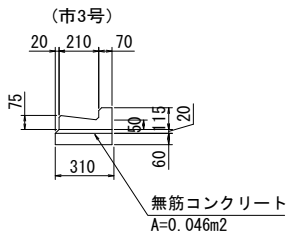


側溝撤去 S=1:20

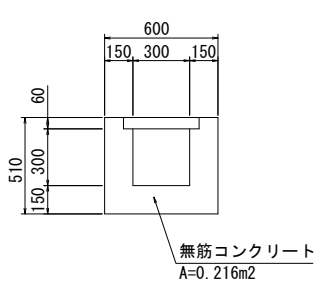



雨水樹撤去 S=1:20

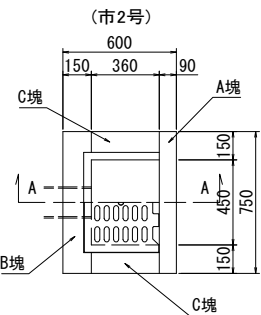


集水樹撤去 S=1:20

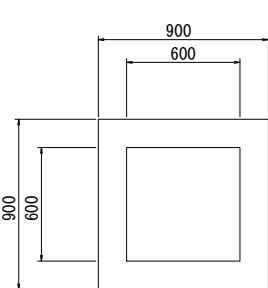


A-A断面

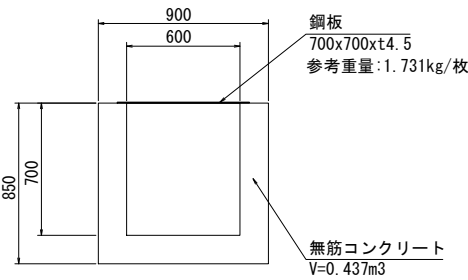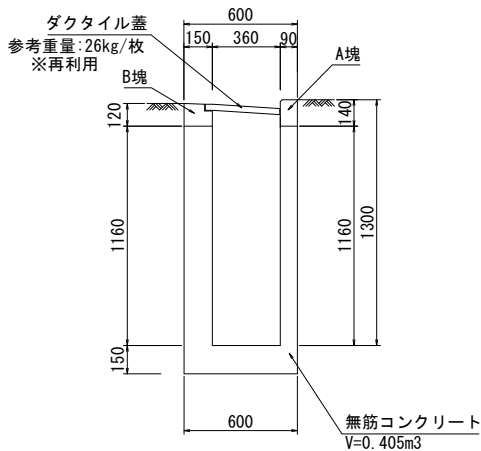

縁石撤去 S=1:20

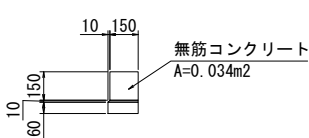


管渠撤去 S=1:20

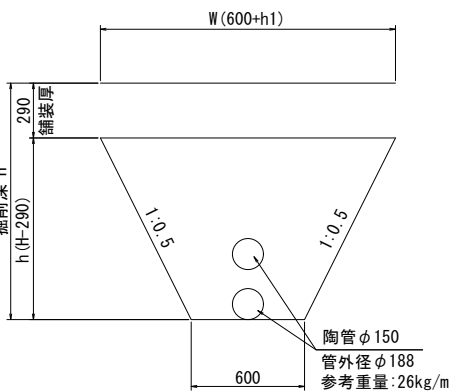


測点	掘削深	
	上流側	下流側
No. 2+3.0	1.00	3.00





鍬止撤去 S=1:20

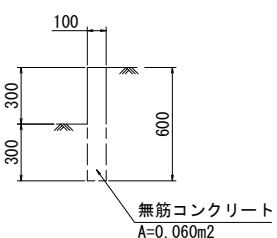


舗装版破碎 S=1:20

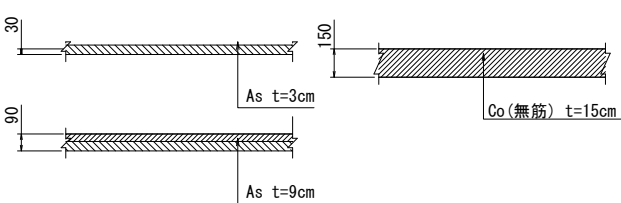

塀撤去 S=1:30

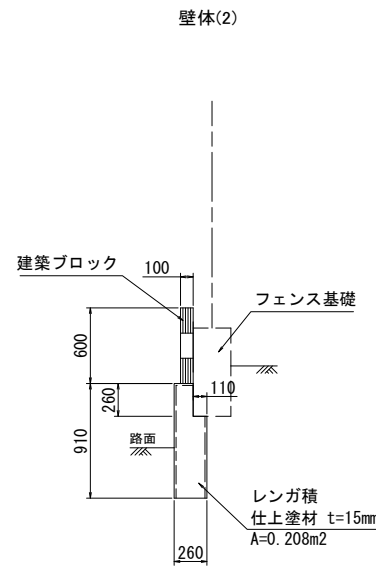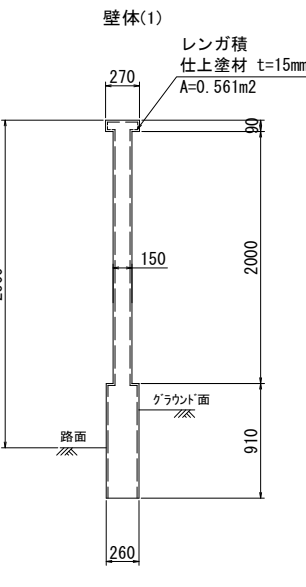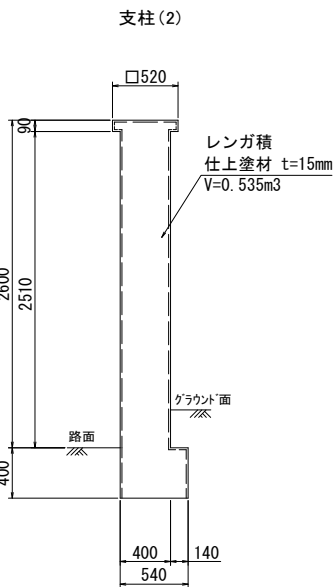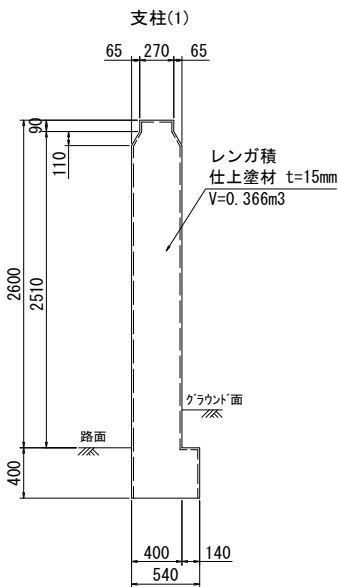

通用門撤去 S=1:30

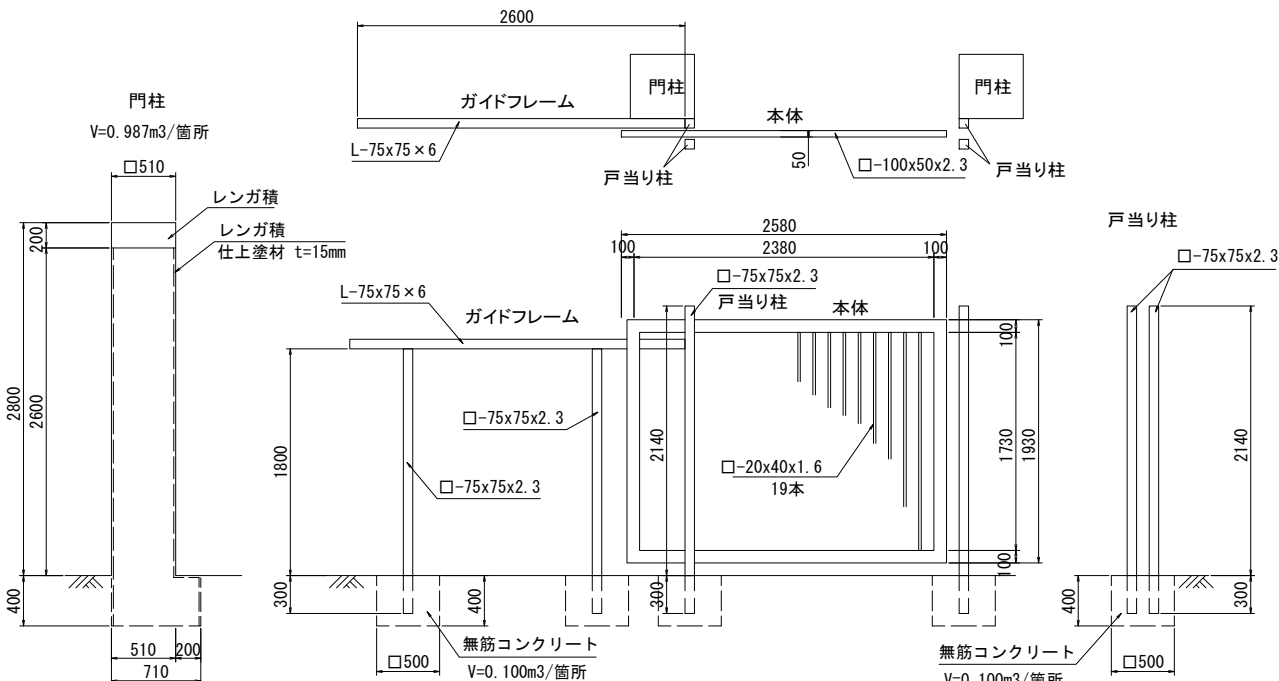


鋼材数量集計表				
名称	計算式	単位	数量	一式当り
□-75x75x2.3	((1.80+0.30)x2+(2.14+0.30)x4)x5.14kg/m	kg	71.75	
□-100x50x2.3	(2.58+1.73)x2x5.14kg/m	kg	44.31	
□-20x40x1.6	1.73x19x1.44kg/m	kg	47.33	
L-75x75x6	2.60x6.85kg/m	kg	17.81	
計		kg	181.20	


工事名	京都市立洛友中学校塀改修工事		
工事場所	京都市下京区大宮通綾小路下る綾大宮町51番地の2		
図面名	撤去詳細図(1)		
事業年度	令和8年度		
縮尺	図示	図面番号	12 / 14
京都市教育委員会教育環境整備室			

撤去詳細図(2)


防球ネット撤去
展開図 S=1:150

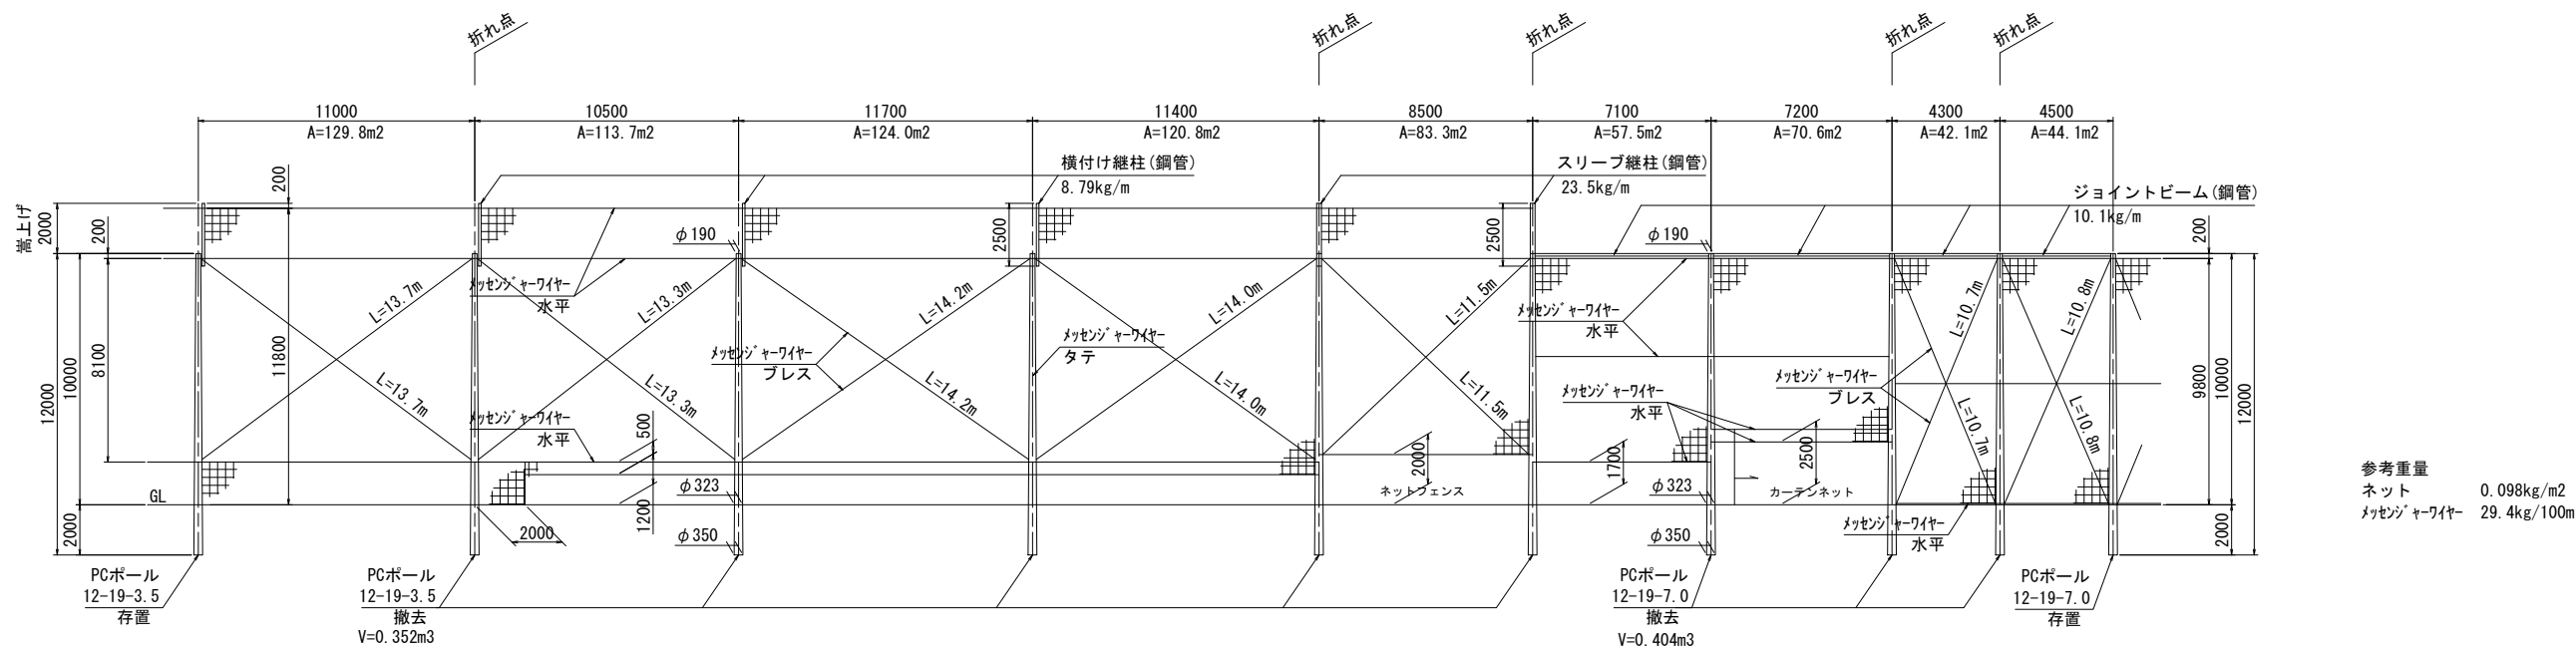


防球ネット配置図 S=1:300

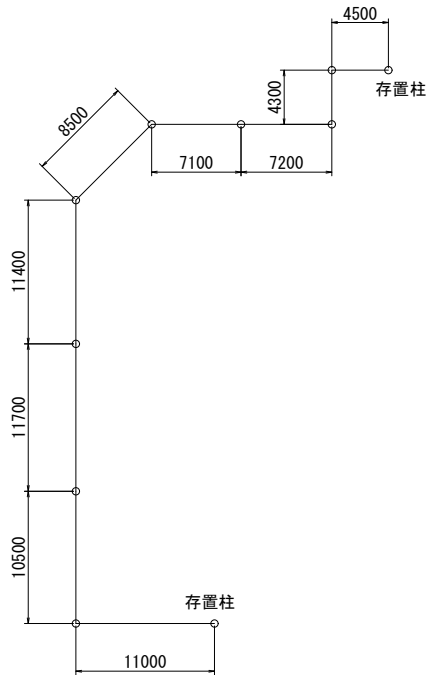

ネットフェンス撤去 S=1:30

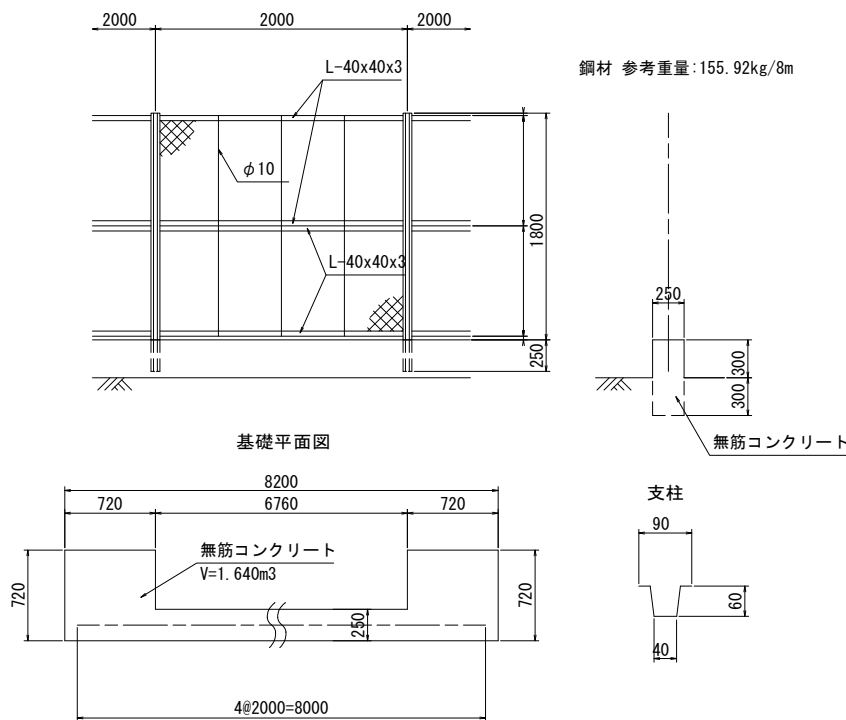

目隠しフェンス撤去 S=1:30

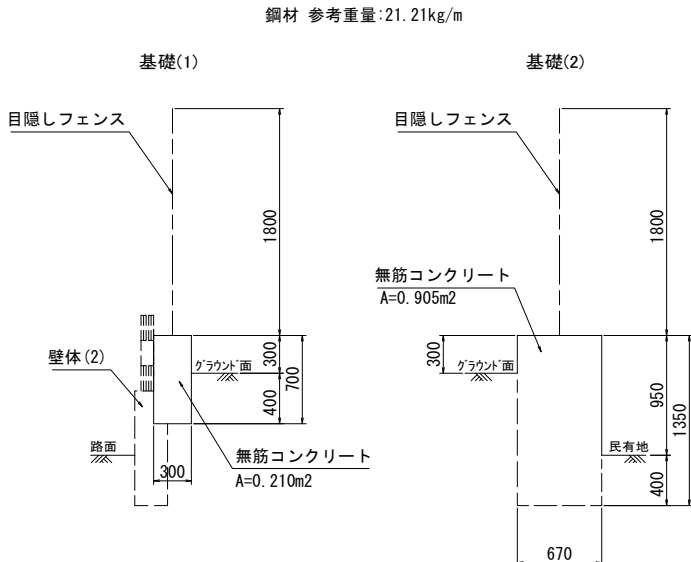

工事名	京都市立洛友中学校塀改修工事		
工事場所	京都市下京区大宮通綾小路下る綾大宮町51番地の2		
図面名	撤去詳細図(2)		
事業年度	令和8年度		
縮尺	図示	図面番号	13 / 14
京都市教育委員会教育環境整備室			

[illegible]

工事名	京都市立洛友中学校塙改修工事		
工事場所	京都市下京区大宮通綾小路下る 綾大宮町51番地の2		
図面名	地下埋設物平面図		
事業年度	令和8年度		
縮尺	S=1:250	図面番号	14 / 14
京都市教育委員会教育環境整備室			