
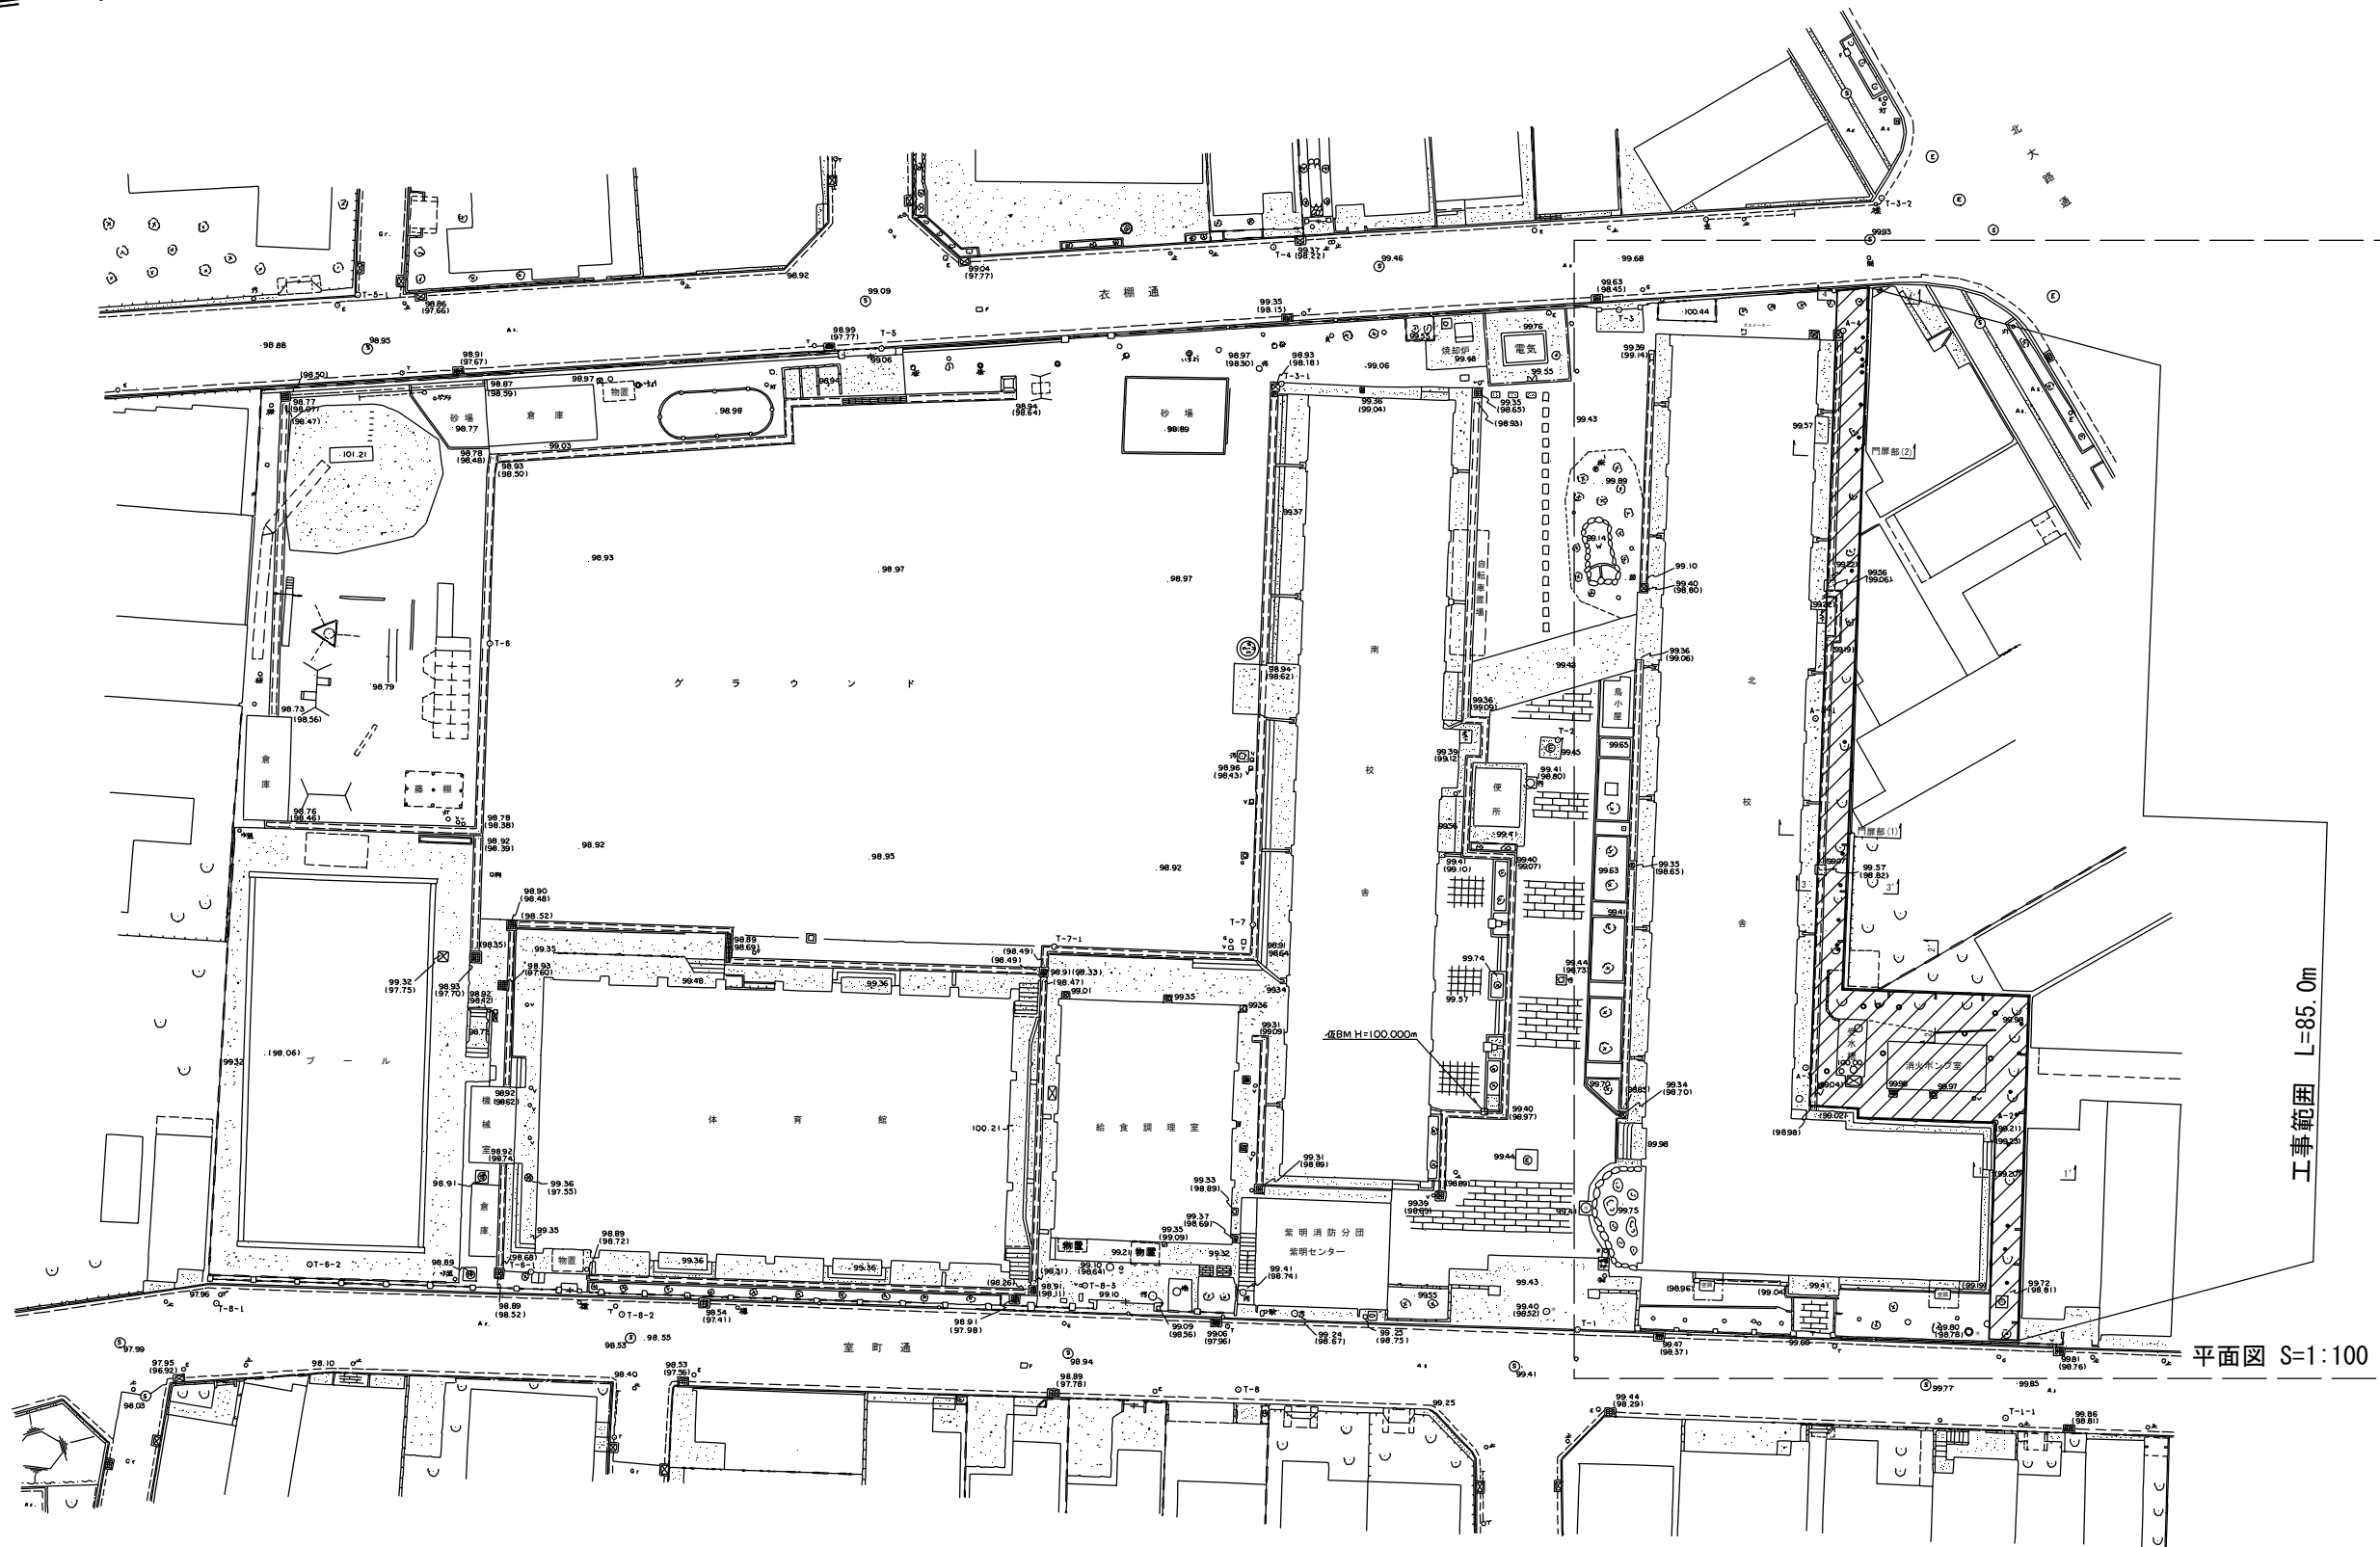


全体平面図 S=1:250


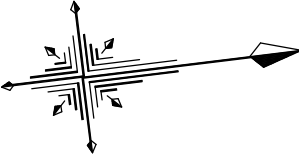


工事範囲 L=85.0m

平面図 S=1:100

工 事 名	京都市立紫明小学校ブロック塀改修工事		
工事場所	京都市北区小山東大野町55番地		
図 面 名	全体平面図		
事業年度	令和 8 年度		
縮 尺	1:250	図面番号	1 / 6
京都市教育委員会事務局教育環境整備室			


平面図 S=1:100

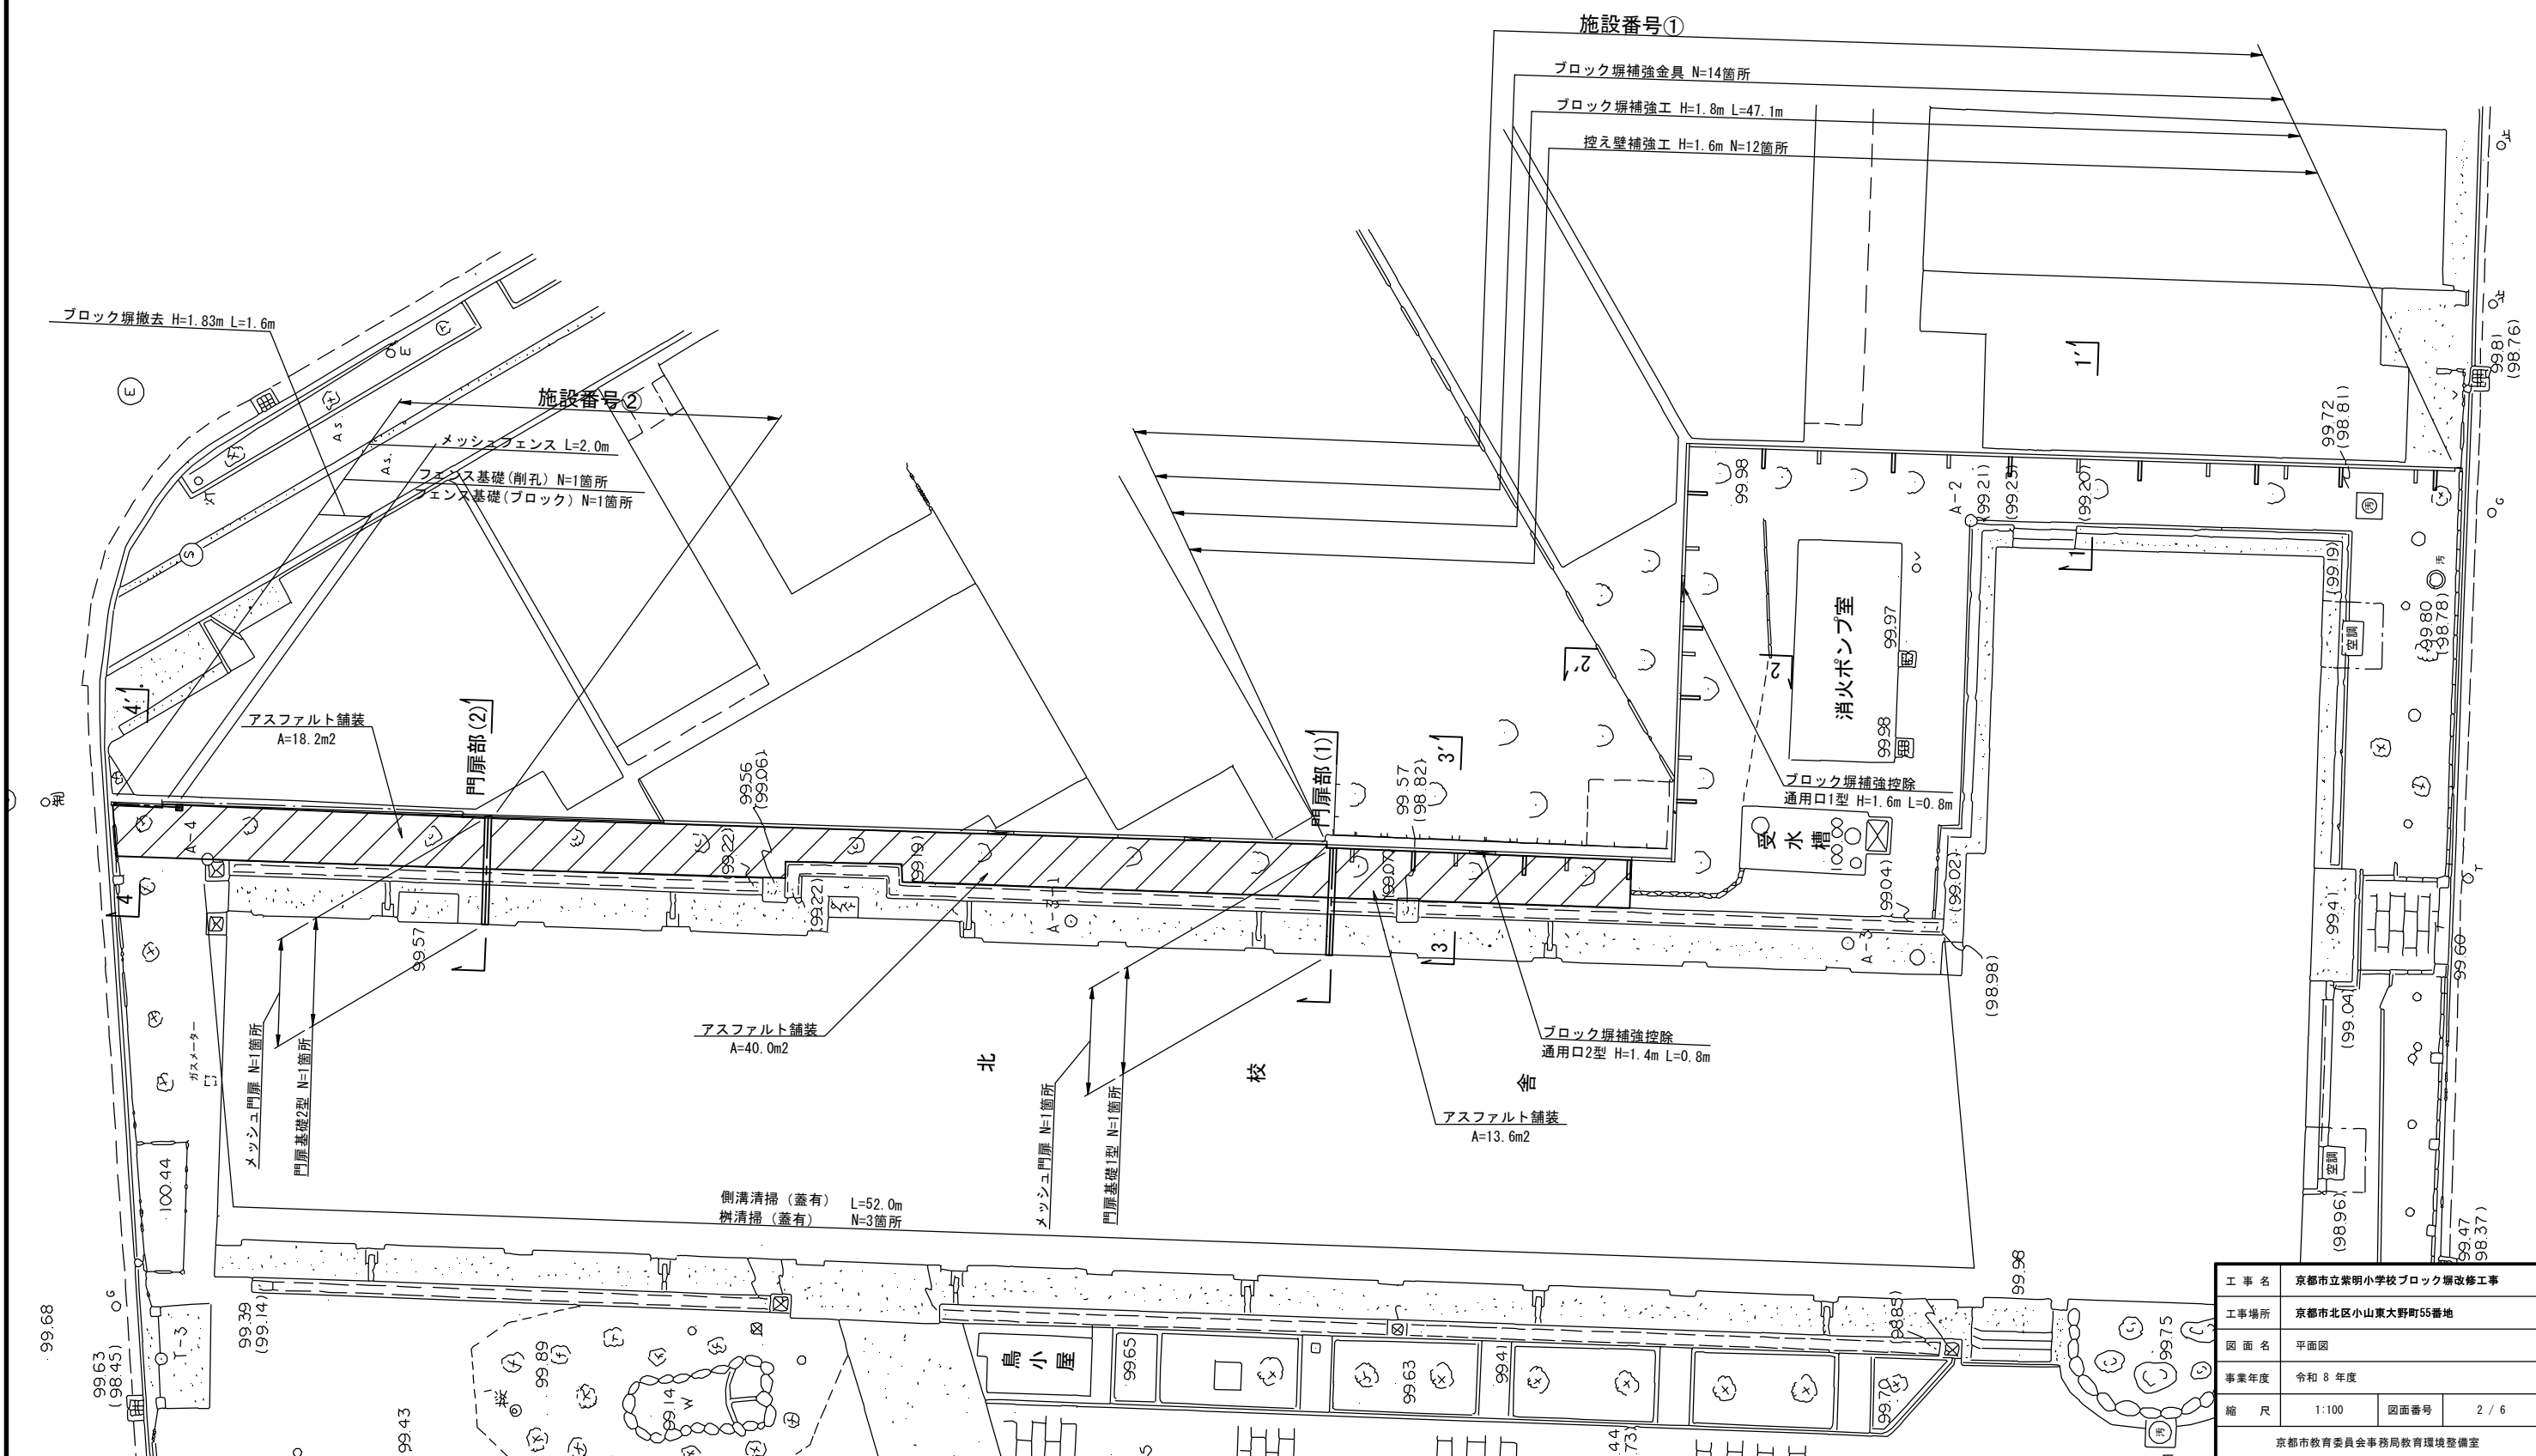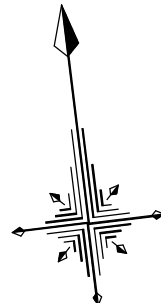


工事名	京都市立紫明小学校ブロック塀改修工事		
工事場所	京都市北区小山東大野町55番地		
図面名	平面図		
事業年度	令和8年度		
縮尺	1:100	図面番号	2 / 6
京都市教育委員会事務局教育環境整備室			

横断図 S=1:20


2 - 2'

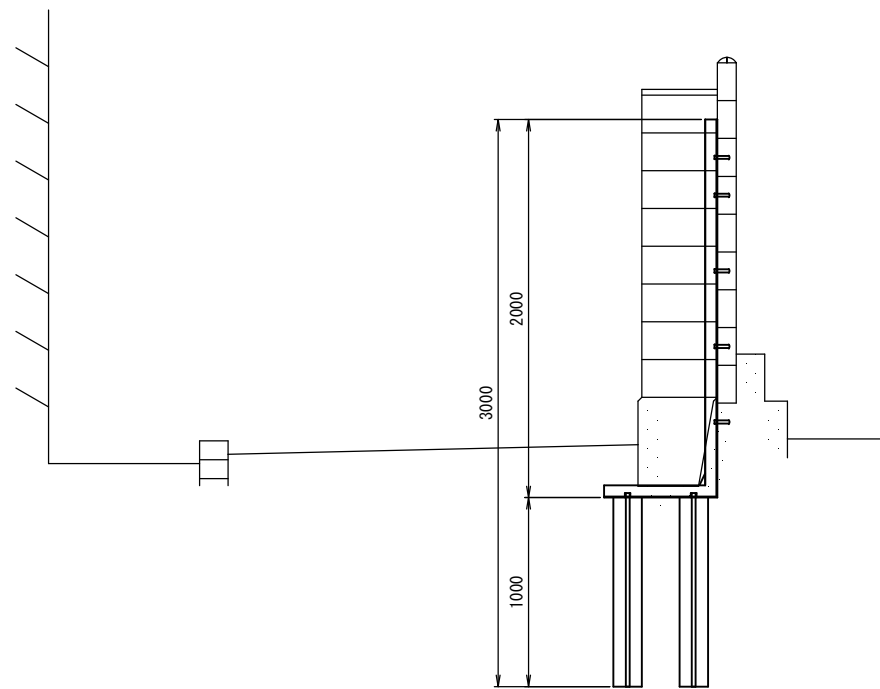


門扉部(1)

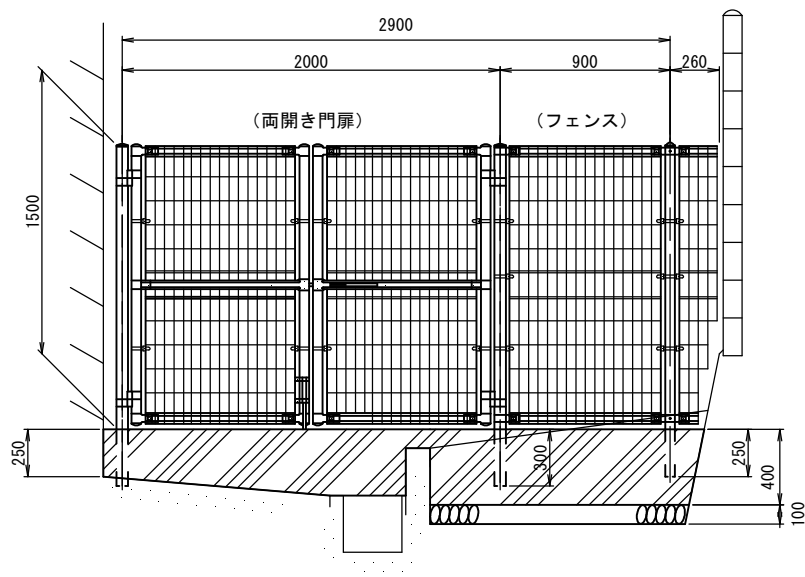


4 - 4'

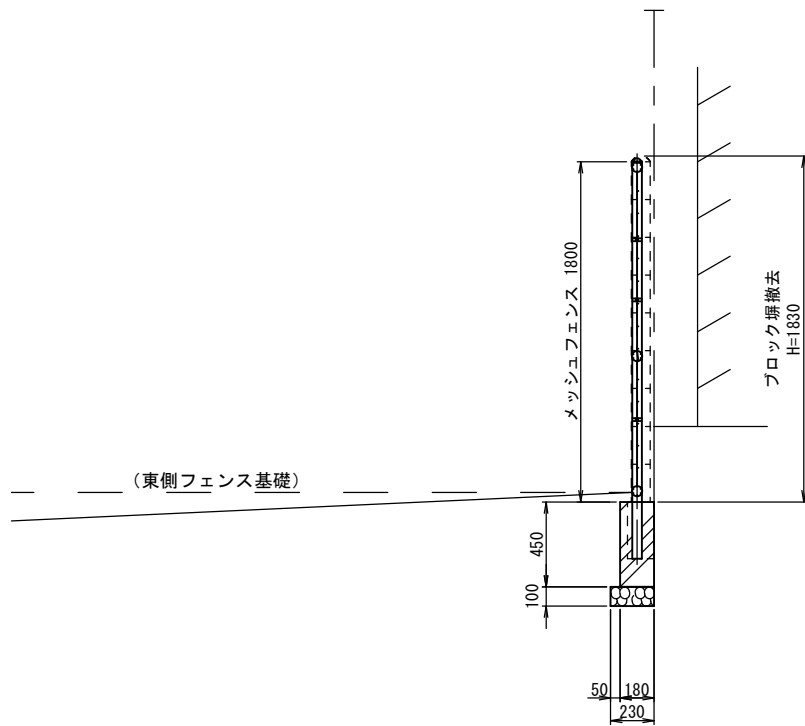


1 - 1'

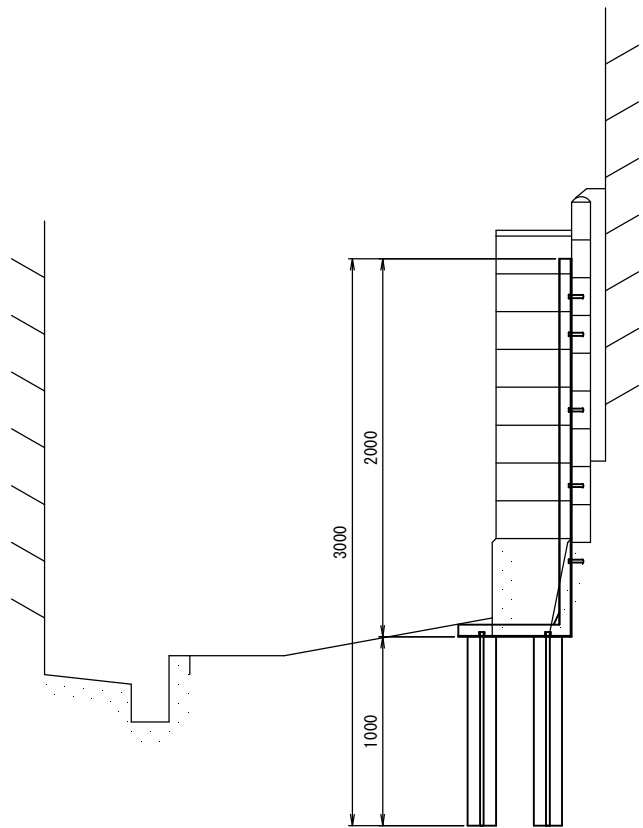

3 - 3'

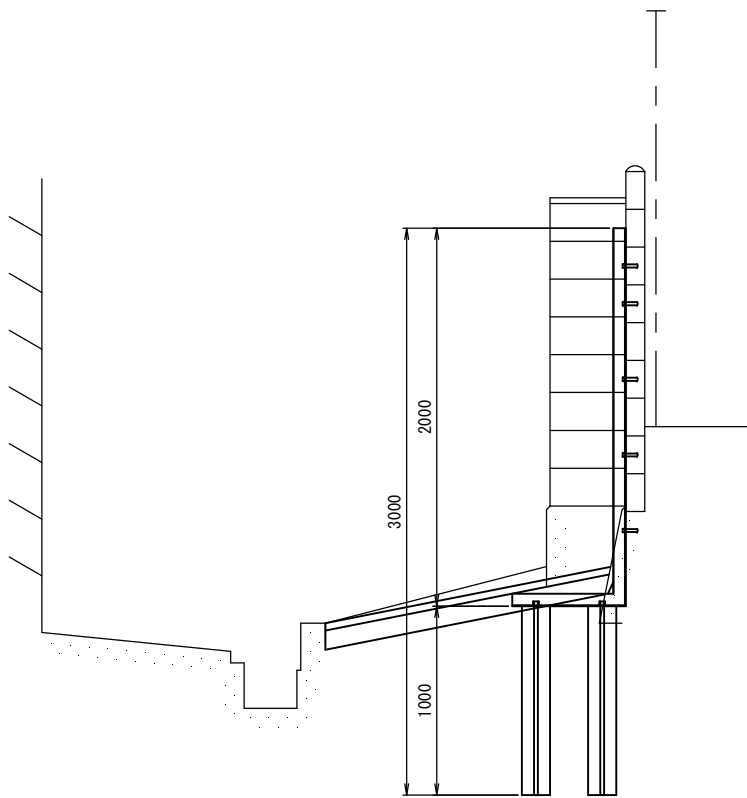


門扉部(2)

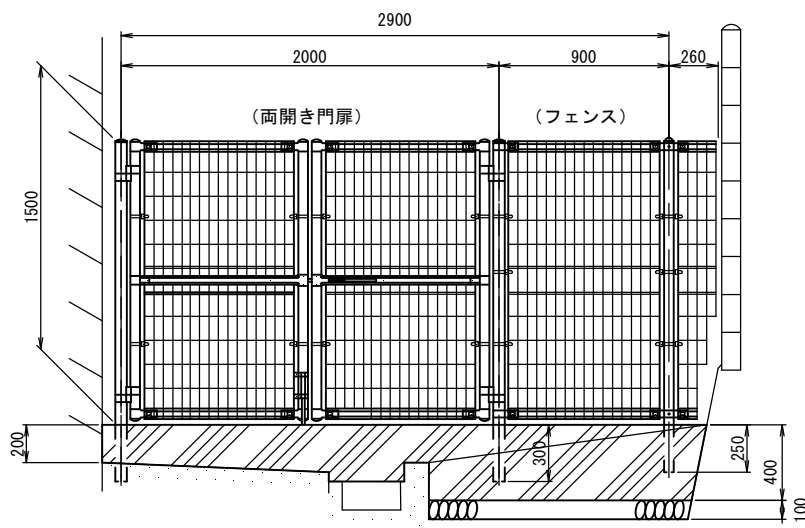

工 事 名	京都市立紫明小学校ブロック塀改修工事		
工事場所	京都市北区小山東大野町55番地		
図 面 名	横断図		
事業年度	令和 8 年度		
縮 尺	1:20	図面番号	3 / 6
京都市教育委員会事務局教育環境整備室			


構造図(1) S=1:30

メッシュフェンス H=1.8m

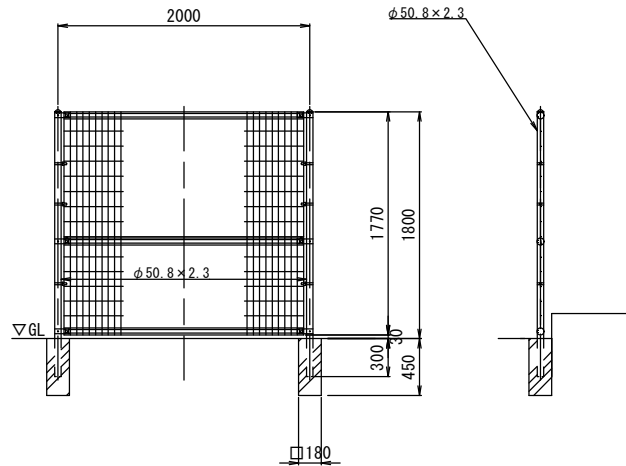


※メッシュフェンスは、朝日フェンス UN-A1800同等品以上とする。

メッシュ門扉 H=1.5m
(両開き)

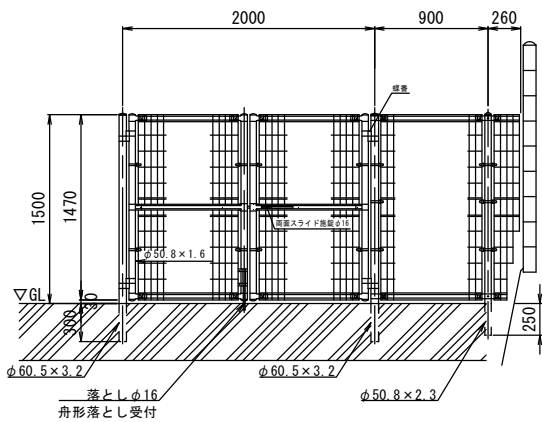


※メッシュ門扉は、朝日フェンス UN両開き門扉 H1500同等品以上とする。
※メッシュフェンスは、朝日フェンス UN-A1500同等品以上とする。
メッシュフェンスは一部現地に合わせ加工する。

アスファルト舗装

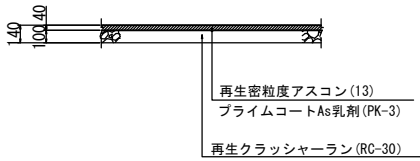


フェンス基礎
(単独基礎)

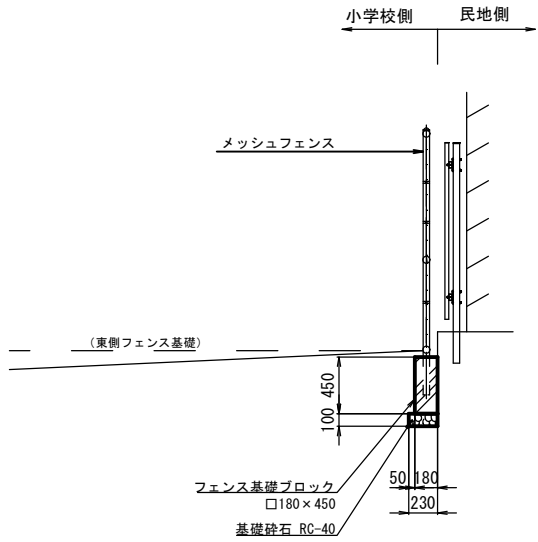


平面図

門扉基礎1型



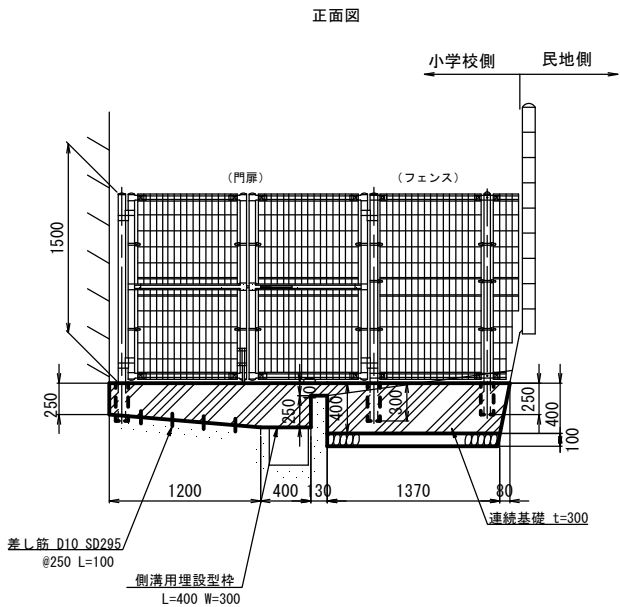


平面図

門扉基礎2型



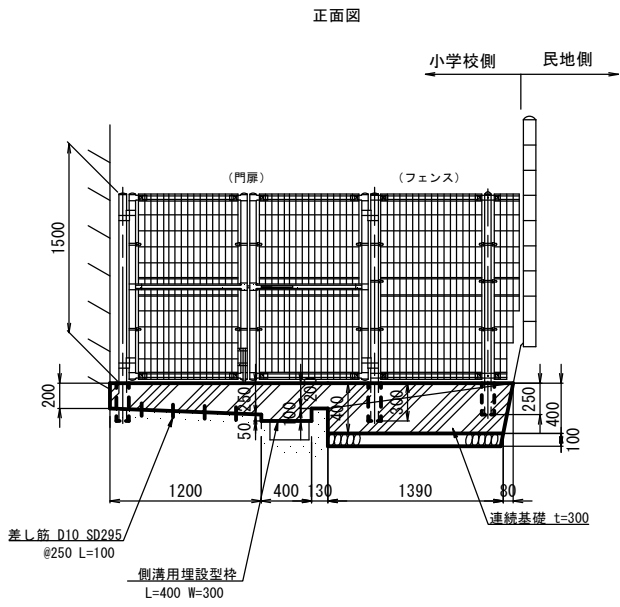


平面図

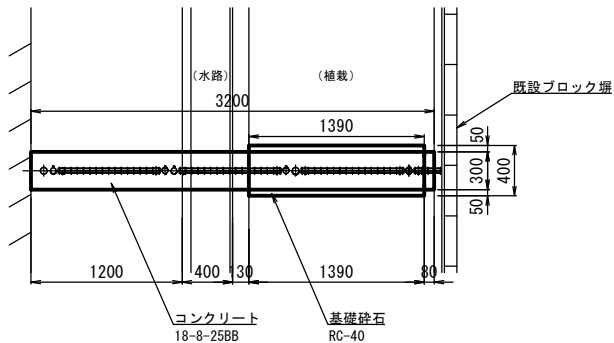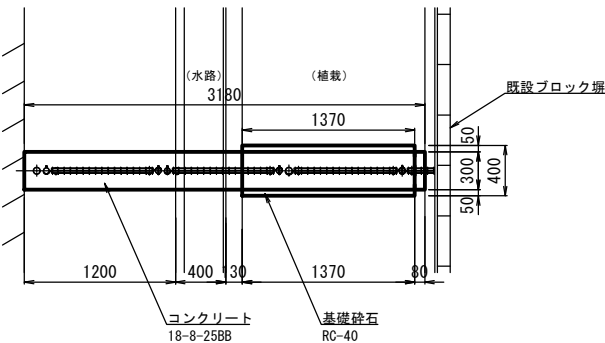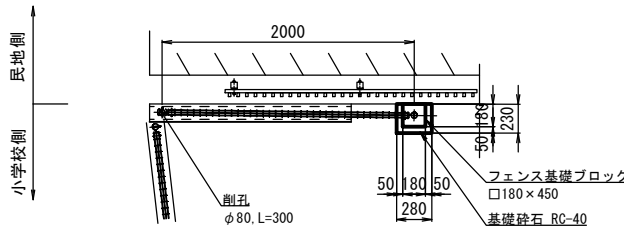


工 事 名	京都市立柴明小学校ブロック塀改修工事		
工事場所	京都市北区小山東大野町55番地		
図 面 名	構造図(1)		
事業年度	令和 8 年度		
縮 尺	1:30	図面番号	4 / 6
京都市教育委員会事務局教育環境整備室			

構造図(2) S=1:30

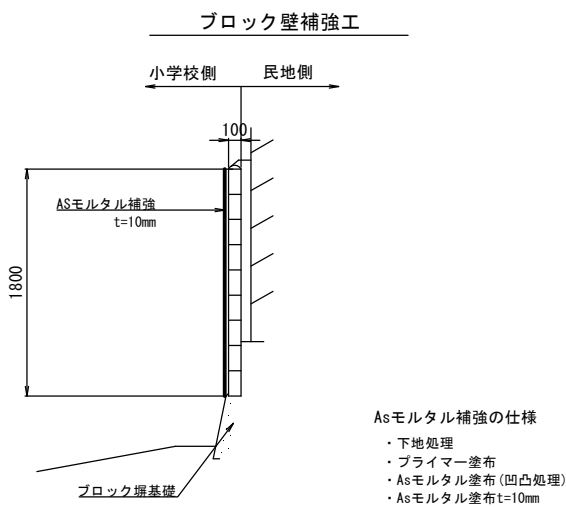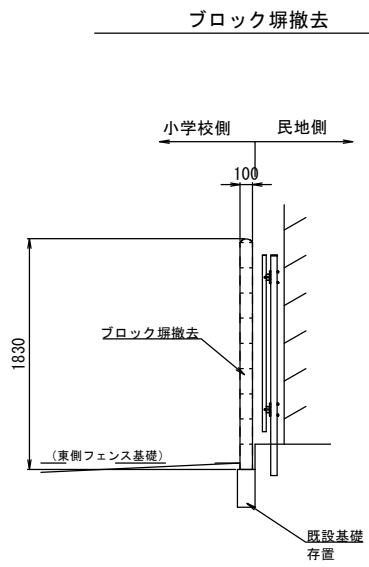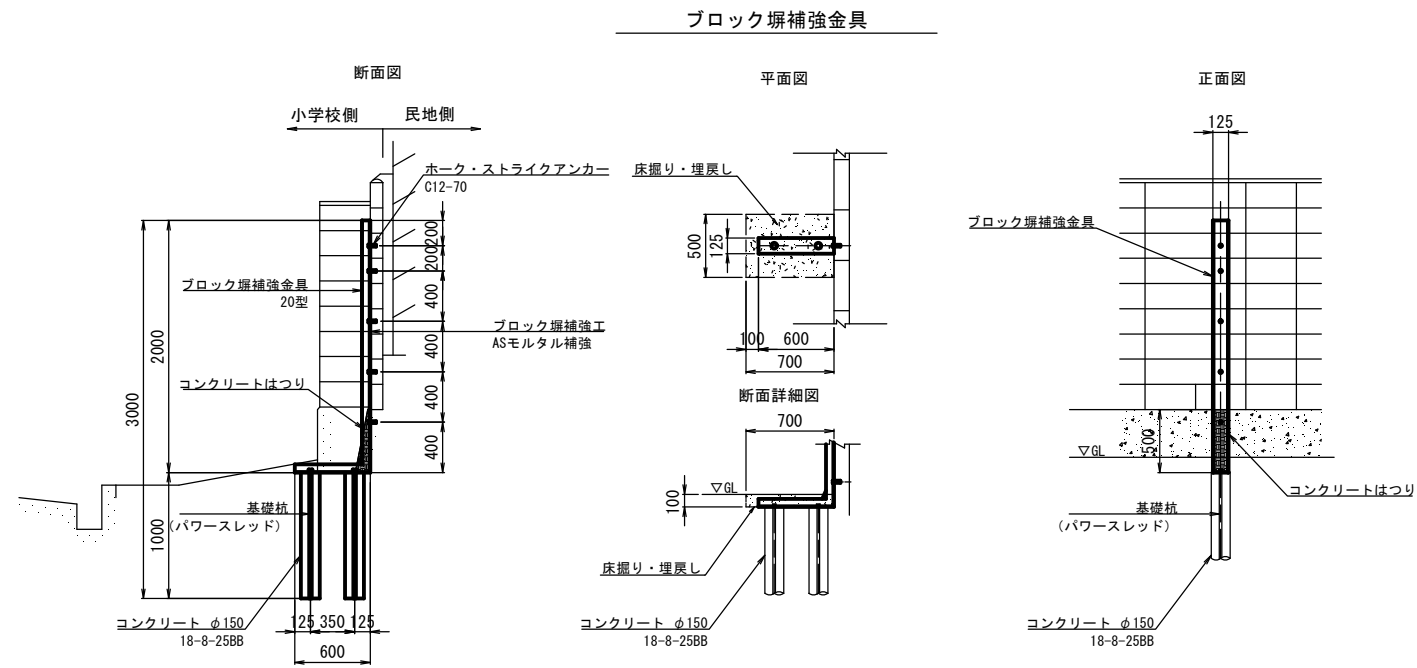

ブロック塀補強工集計表

施設番号	型	高さH(m)	延長L(m)	控除(箇所)	控除(m2)	控除前面積(m2)	面積(m2)
①		1.8	47.1	控え壁 12	1.96	84.78	
				通用口1型 1	1.28		
				通用口2型 1	1.12		
合計							80.42

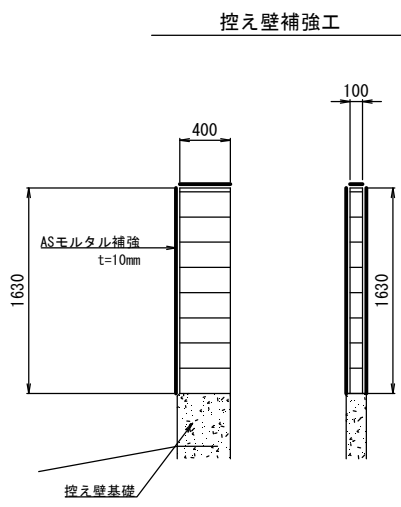


控え壁補強工集計表

施設番号	型	高さH(m)	幅W(m)	厚さt(m)	控え壁(箇所)	面積(m2)
①		1.63	0.40	0.10	12	18.08
合計						18.08


補強工控除面積

施設番号	型	高さH(m)	厚さt(m)	控え壁(箇所)	面積(m2)
①		1.63	0.10	12	1.96
合計					1.96

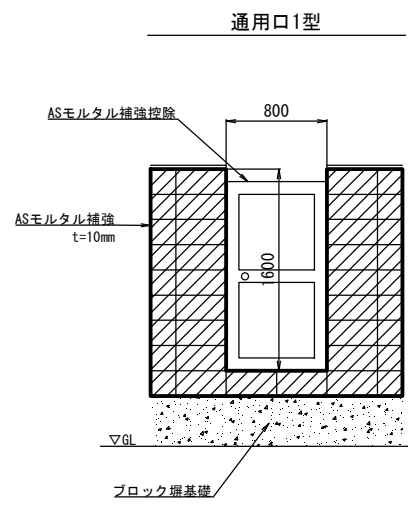

補強工控除面積

施設番号	型	高さH(m)	幅W(m)	厚さt(m)	通用口(箇所)	面積(m2)
①	1型	1.60	0.80	-	1	1.28
合計						1.28

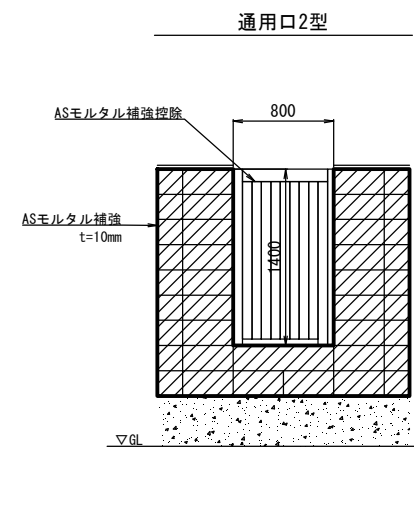


補強工控除面積

施設番号	型	高さH(m)	幅W(m)	厚さt(m)	通用口(箇所)	面積(m2)
①	2型	1.40	0.80	-	1	1.12
合計						1.12


工事名	京都市立紫明小学校ブロック塀改修工事		
工事場所	京都市北区小山東大野町55番地		
図面名	構造図(2)		
事業年度	令和 8 年度		
縮尺	1:30	図面番号	5 / 6
京都市教育委員会事務局教育環境整備室			

支障物件平面図 S=1:100

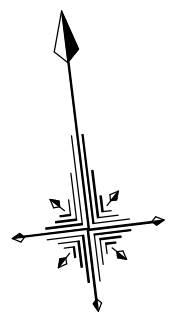

- 伐採
- 幹周20cm未満 N=51本
 - 幹周20cm以上30cm未満 N= 4本
 - 幹周30cm以上60cm未満 N= 8本
 - 幹周60cm以上90cm未満 N= 2本

- 抜根
- 幹周20cm未満 N=29本
 - 幹周20cm以上30cm未満 N= 1本

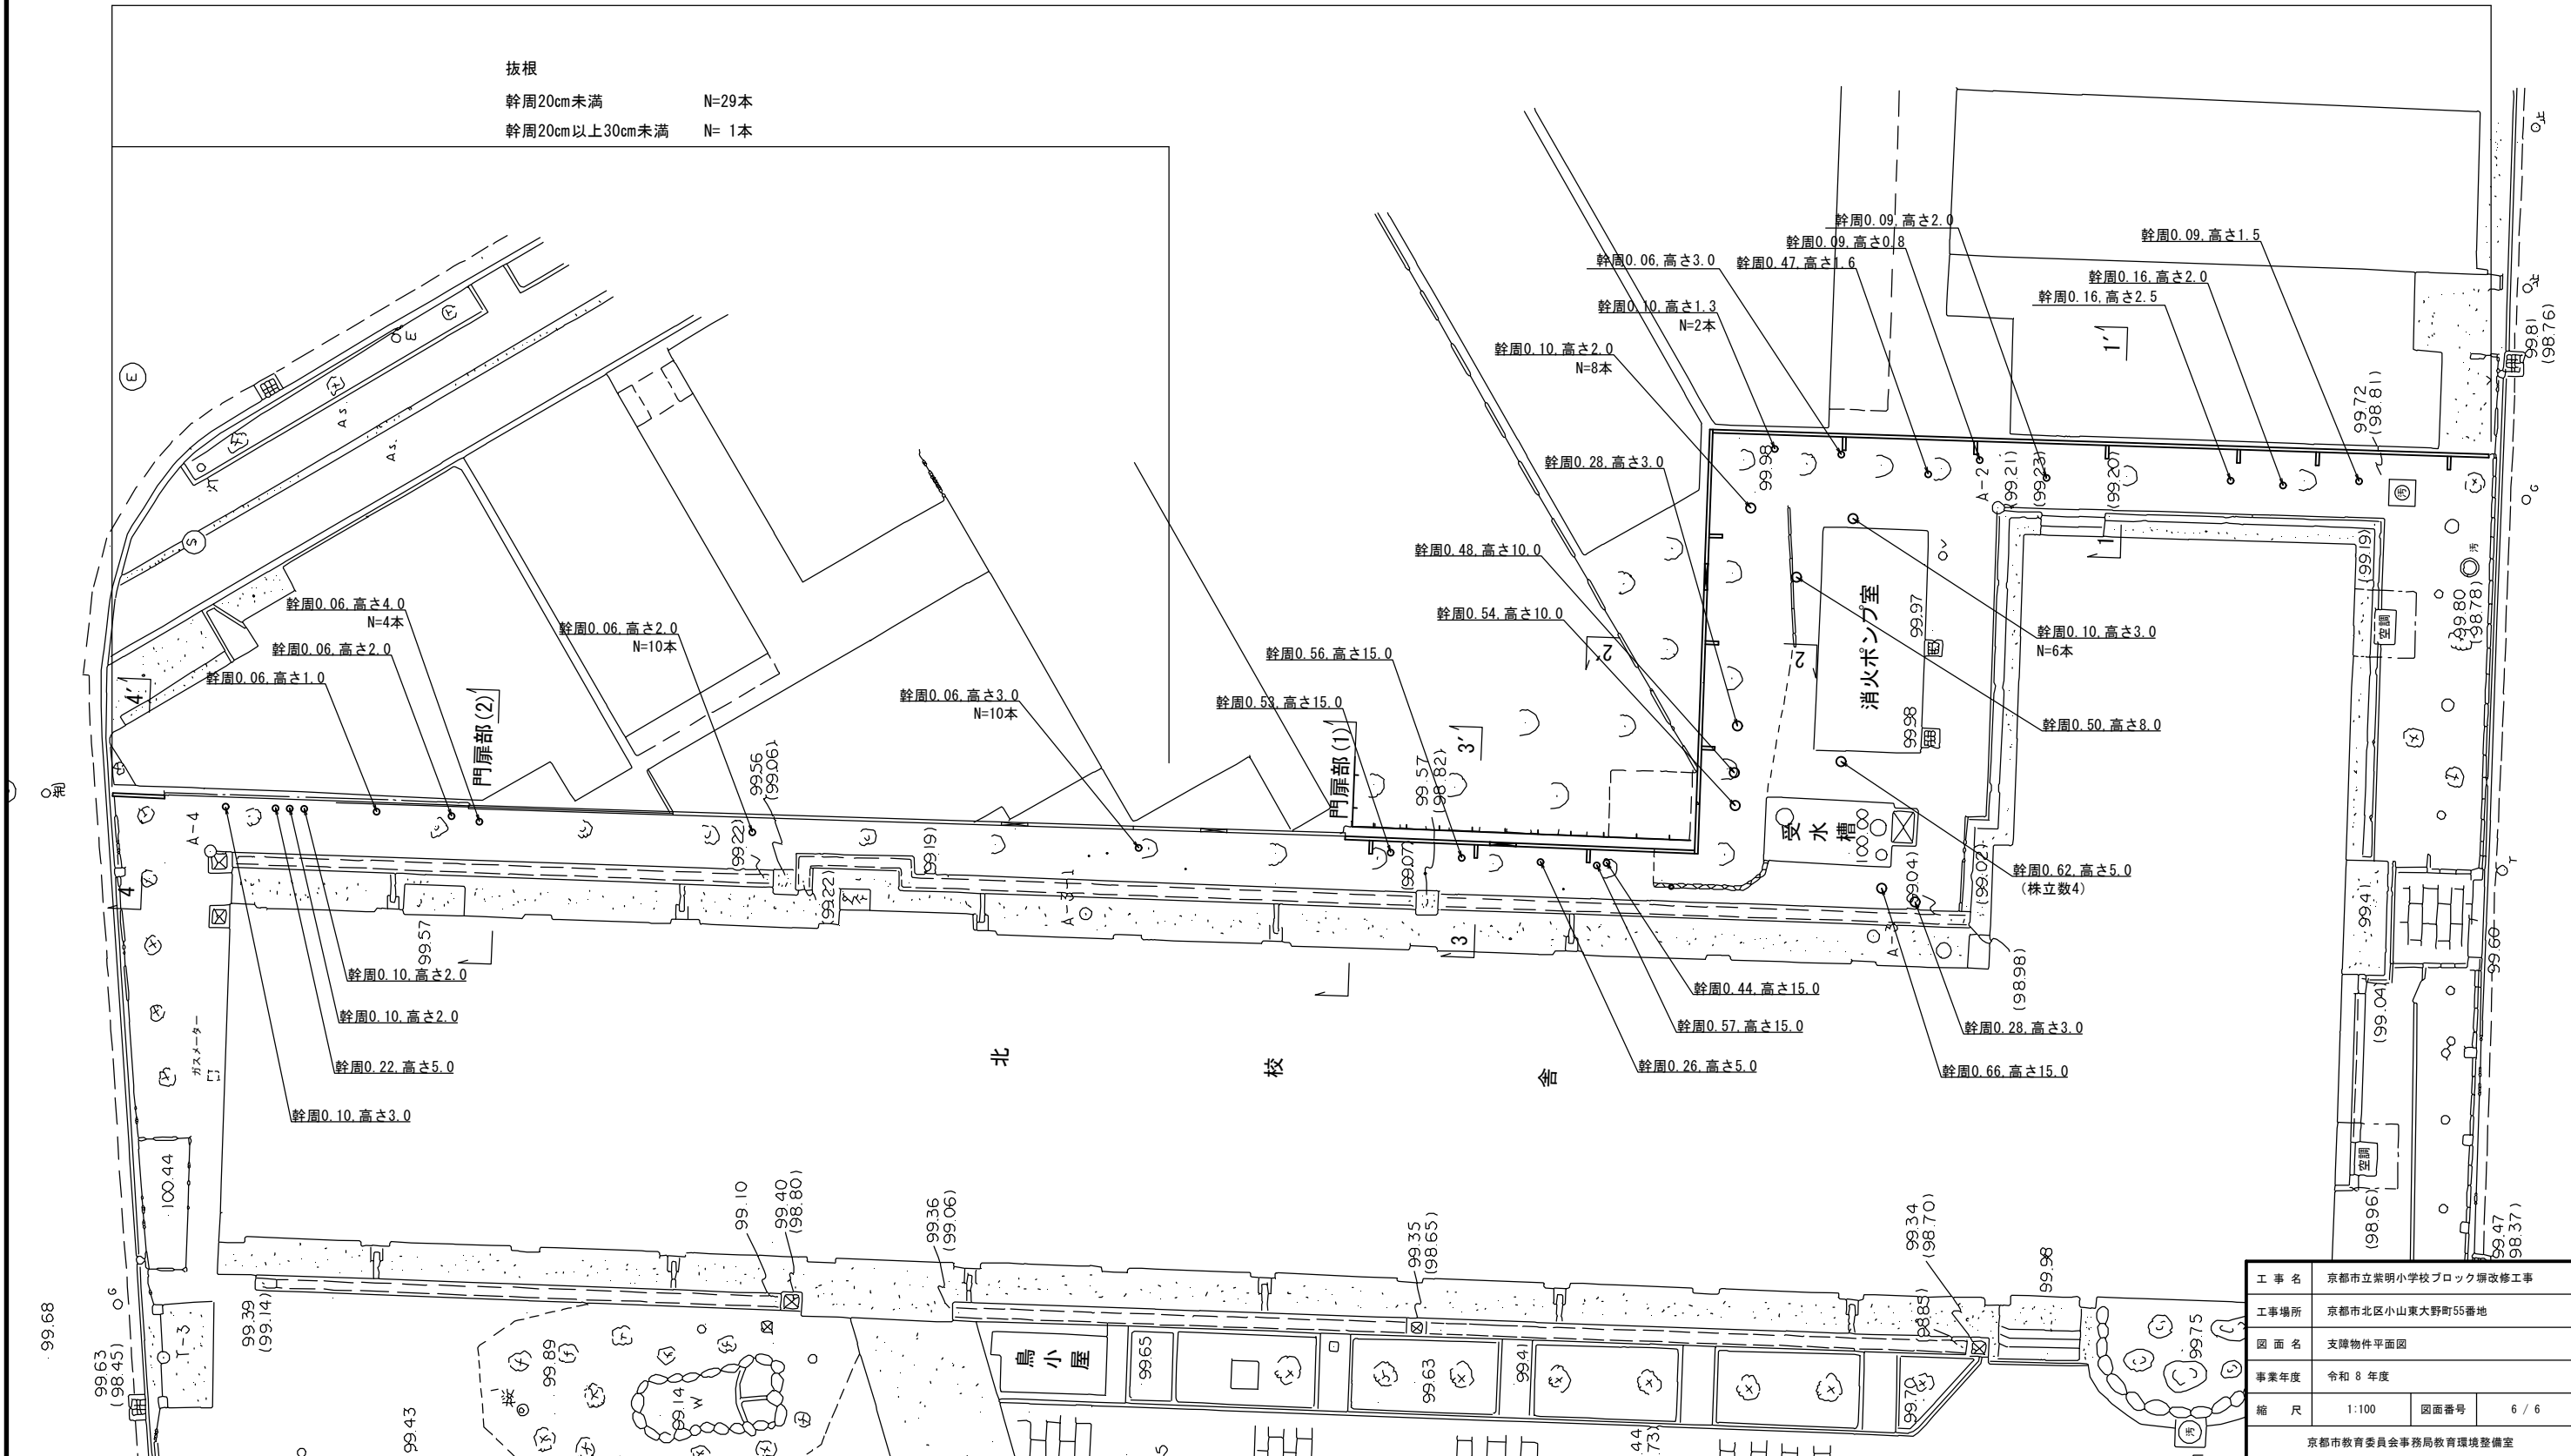

工事名	京都市立紫明小学校ブロック改装工事		
工事場所	京都市北区小山東大野町55番地		
図面名	支障物件平面図		
事業年度	令和8年度		
縮尺	1:100	図面番号	6 / 6

京都市教育委員会事務局教育環境整備室