


計画平面図 S=1:250

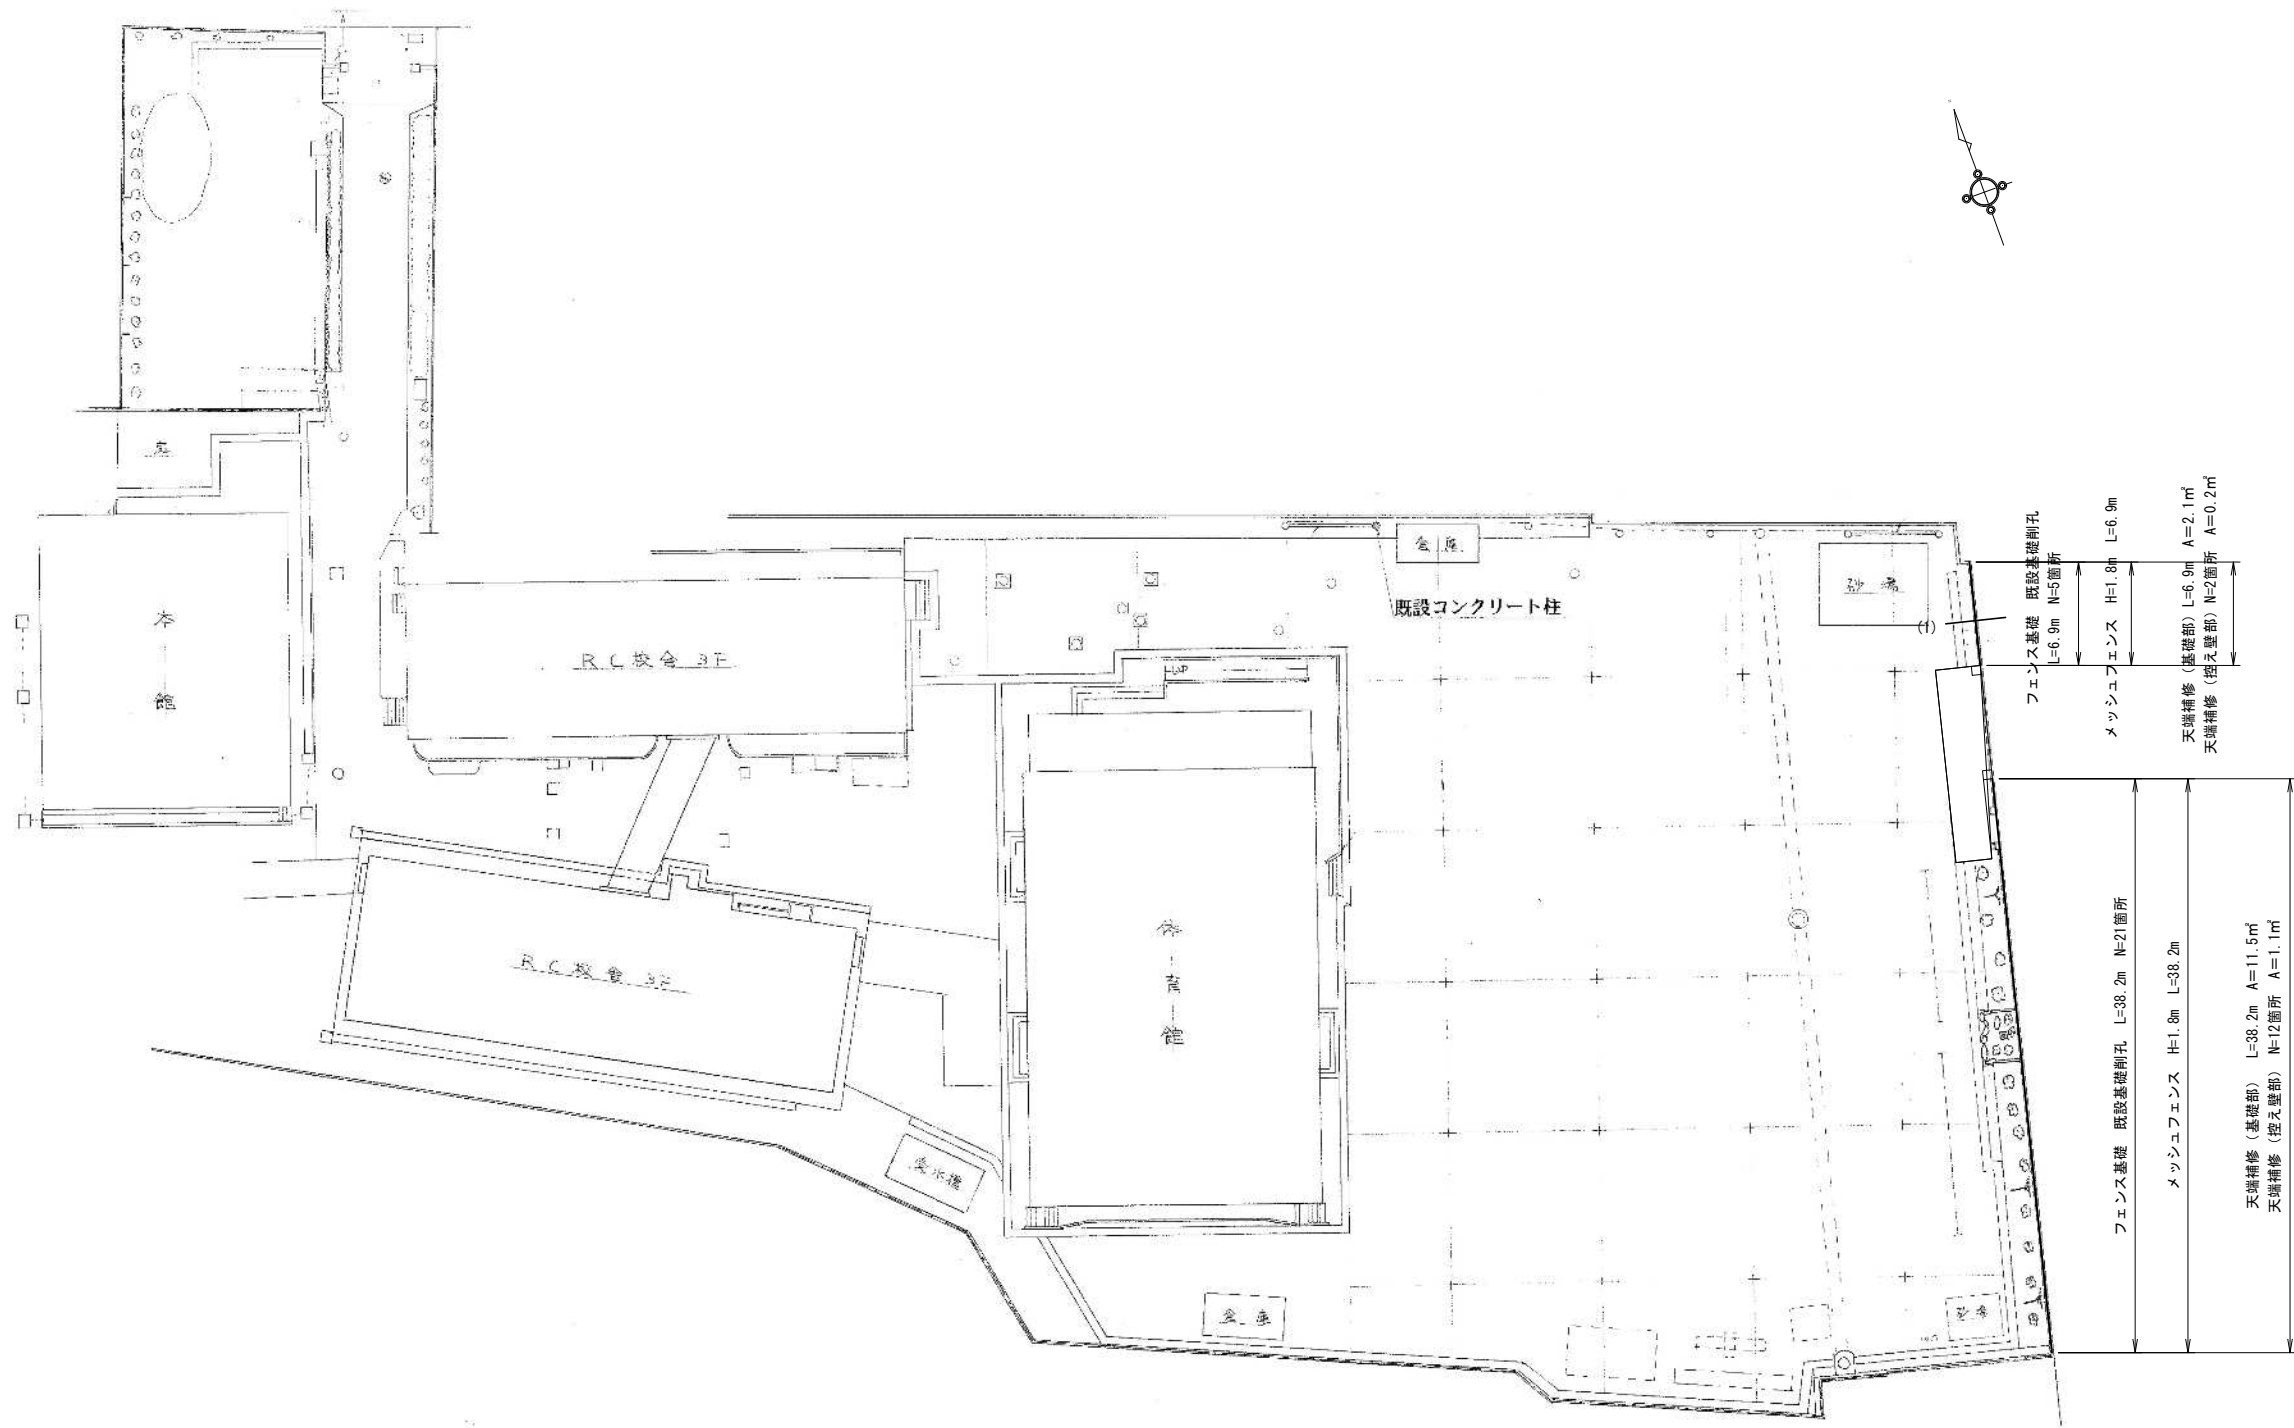


工事名	京都市立東山総合支援学校ブロック塀改修工事		
工事場所	京都市東山区東大路洪谷下る 妙法院前側町441番地		
図面名	計画平面図		
事業年度	令和8年度		
縮尺	1:250	図面番号	1 / 5
京都市教育委員会事務局教育環境整備室			

横断図


S=1:25

断面 (1)

現況

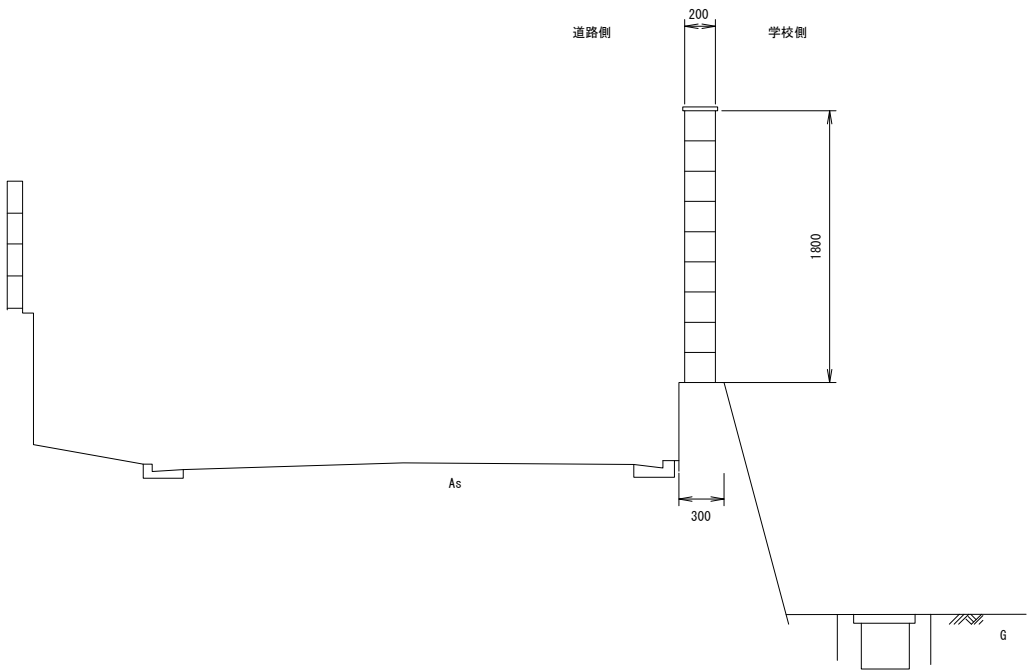

計画

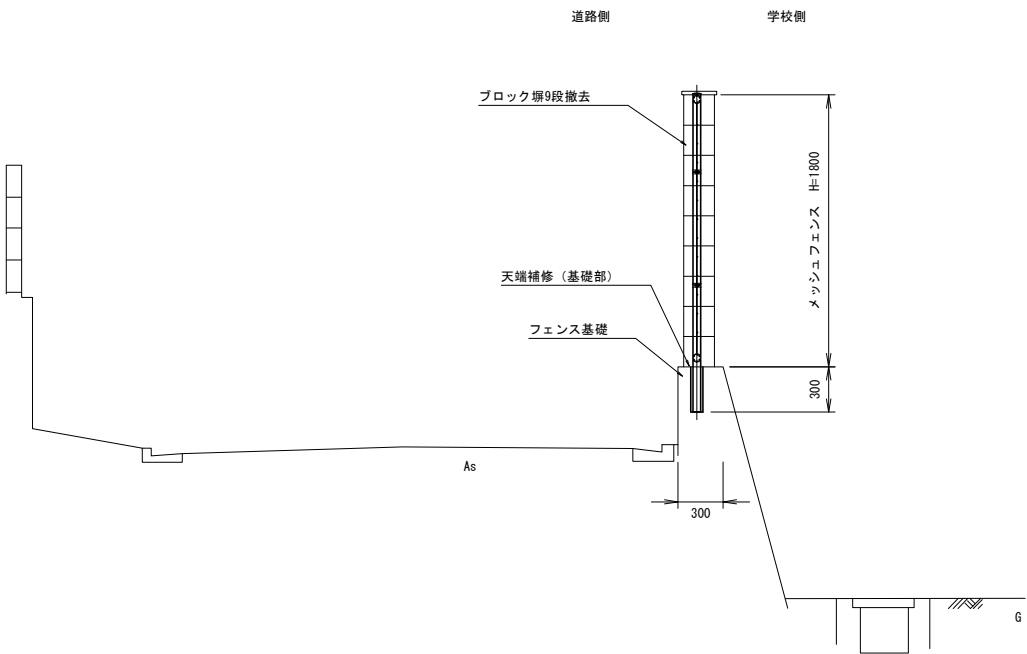


工事名	京都市立東山総合支援学校ブロック塀改修工事		
工事場所	京都市東山区東大路渋谷下る 妙法院前側町441番地		
図面名	横断図		
事業年度	令和8年度		
縮尺	1:25	図面番号	2 / 5
京都市教育委員会事務局教育環境整備室			

構造図


メッシュフェンス S=1:15

日鉄建材株式会社 Nステラフェンス NSTL-180相当品

正面図

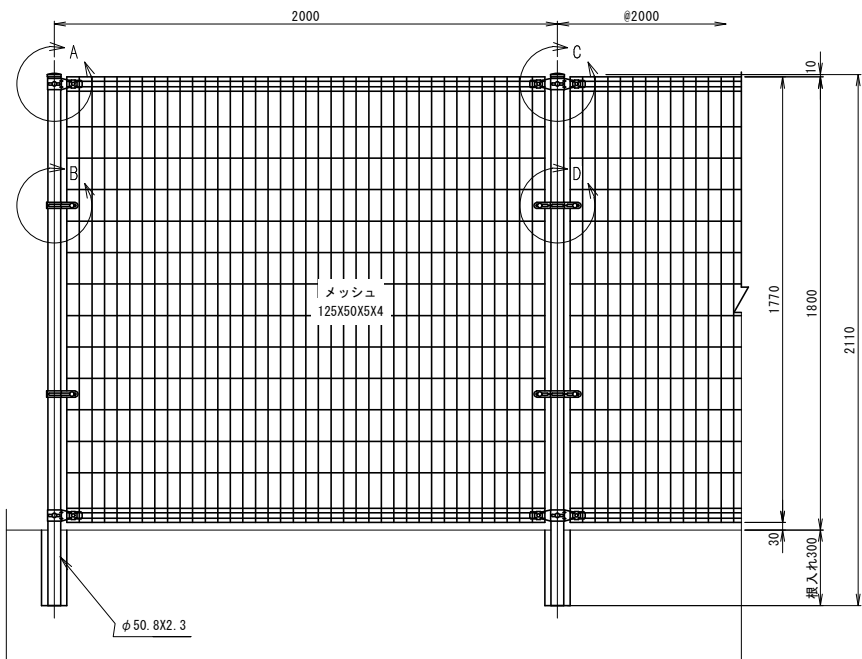


支柱部断面図

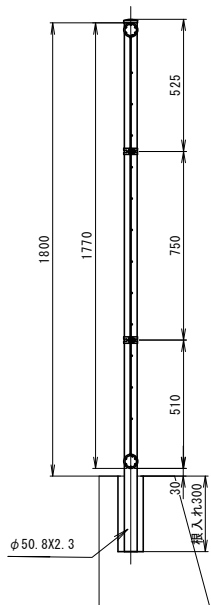

※フェンスの色は監督員と協議のうえ、決定すること


フェンス基礎 S=1:15

既設基礎削孔

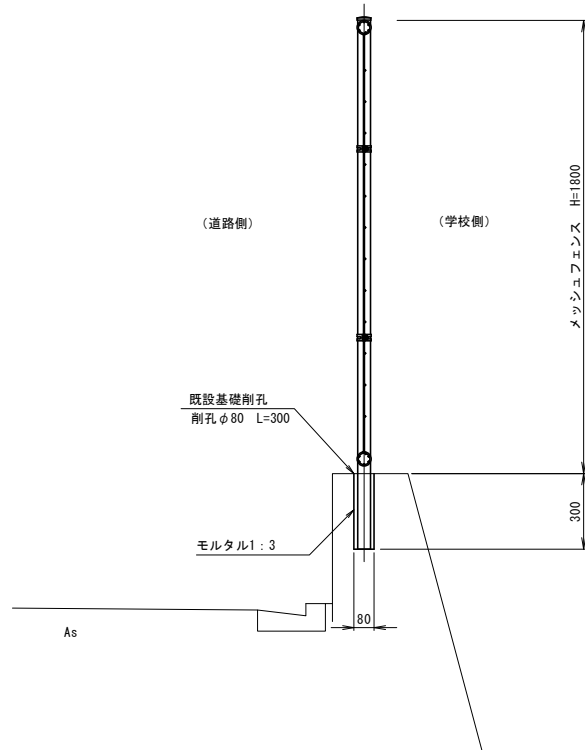


天端補修 S=1:15


基礎部

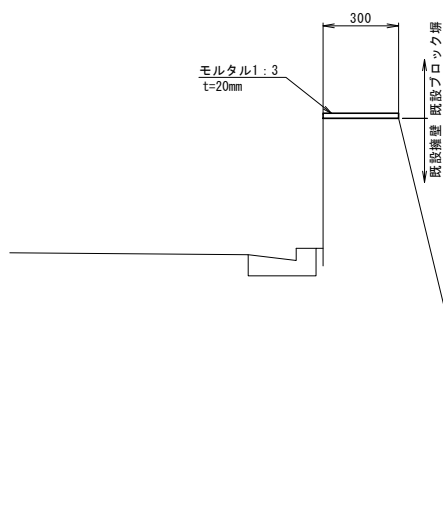


A部詳細図 S=1:4

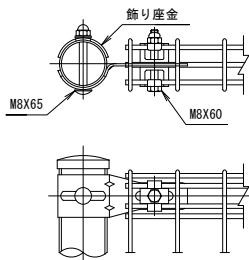


B部詳細図 S=1:4

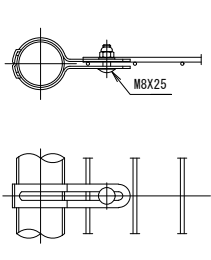

C部詳細図 S=1:4

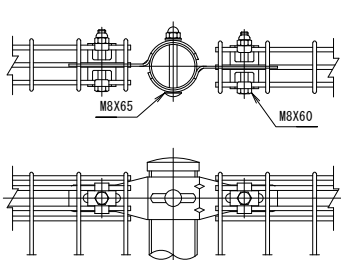


D部詳細図 S=1:4

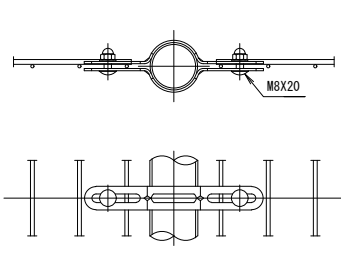


天端補修 S=1:15

控え壁部

断面図

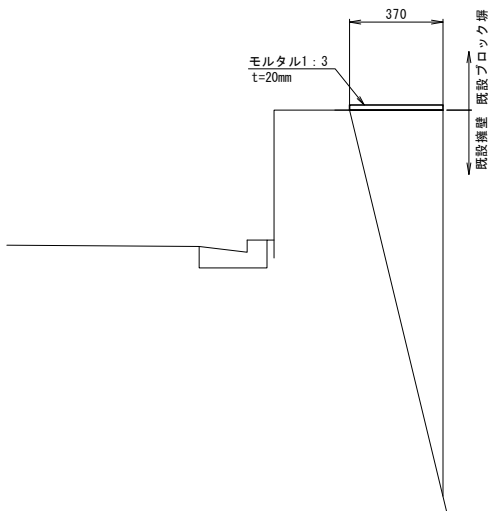


正面図

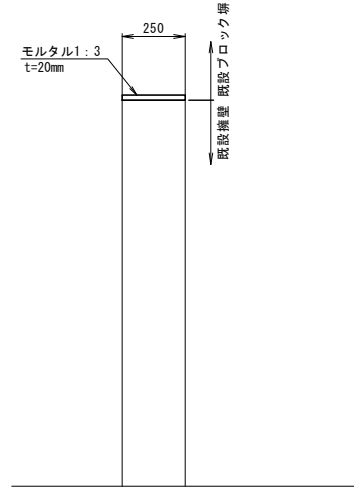

工事名	京都市立東山総合支援学校ブロック塀改修工事		
工事場所	京都市東山区東大路渋谷下 妙法院前側町441番地		
図面名	構造図		
事業年度	令和8年度		
縮尺	図示	図面番号	3 / 5
京都市教育委員会事務局教育環境整備室			

S=1 : 250

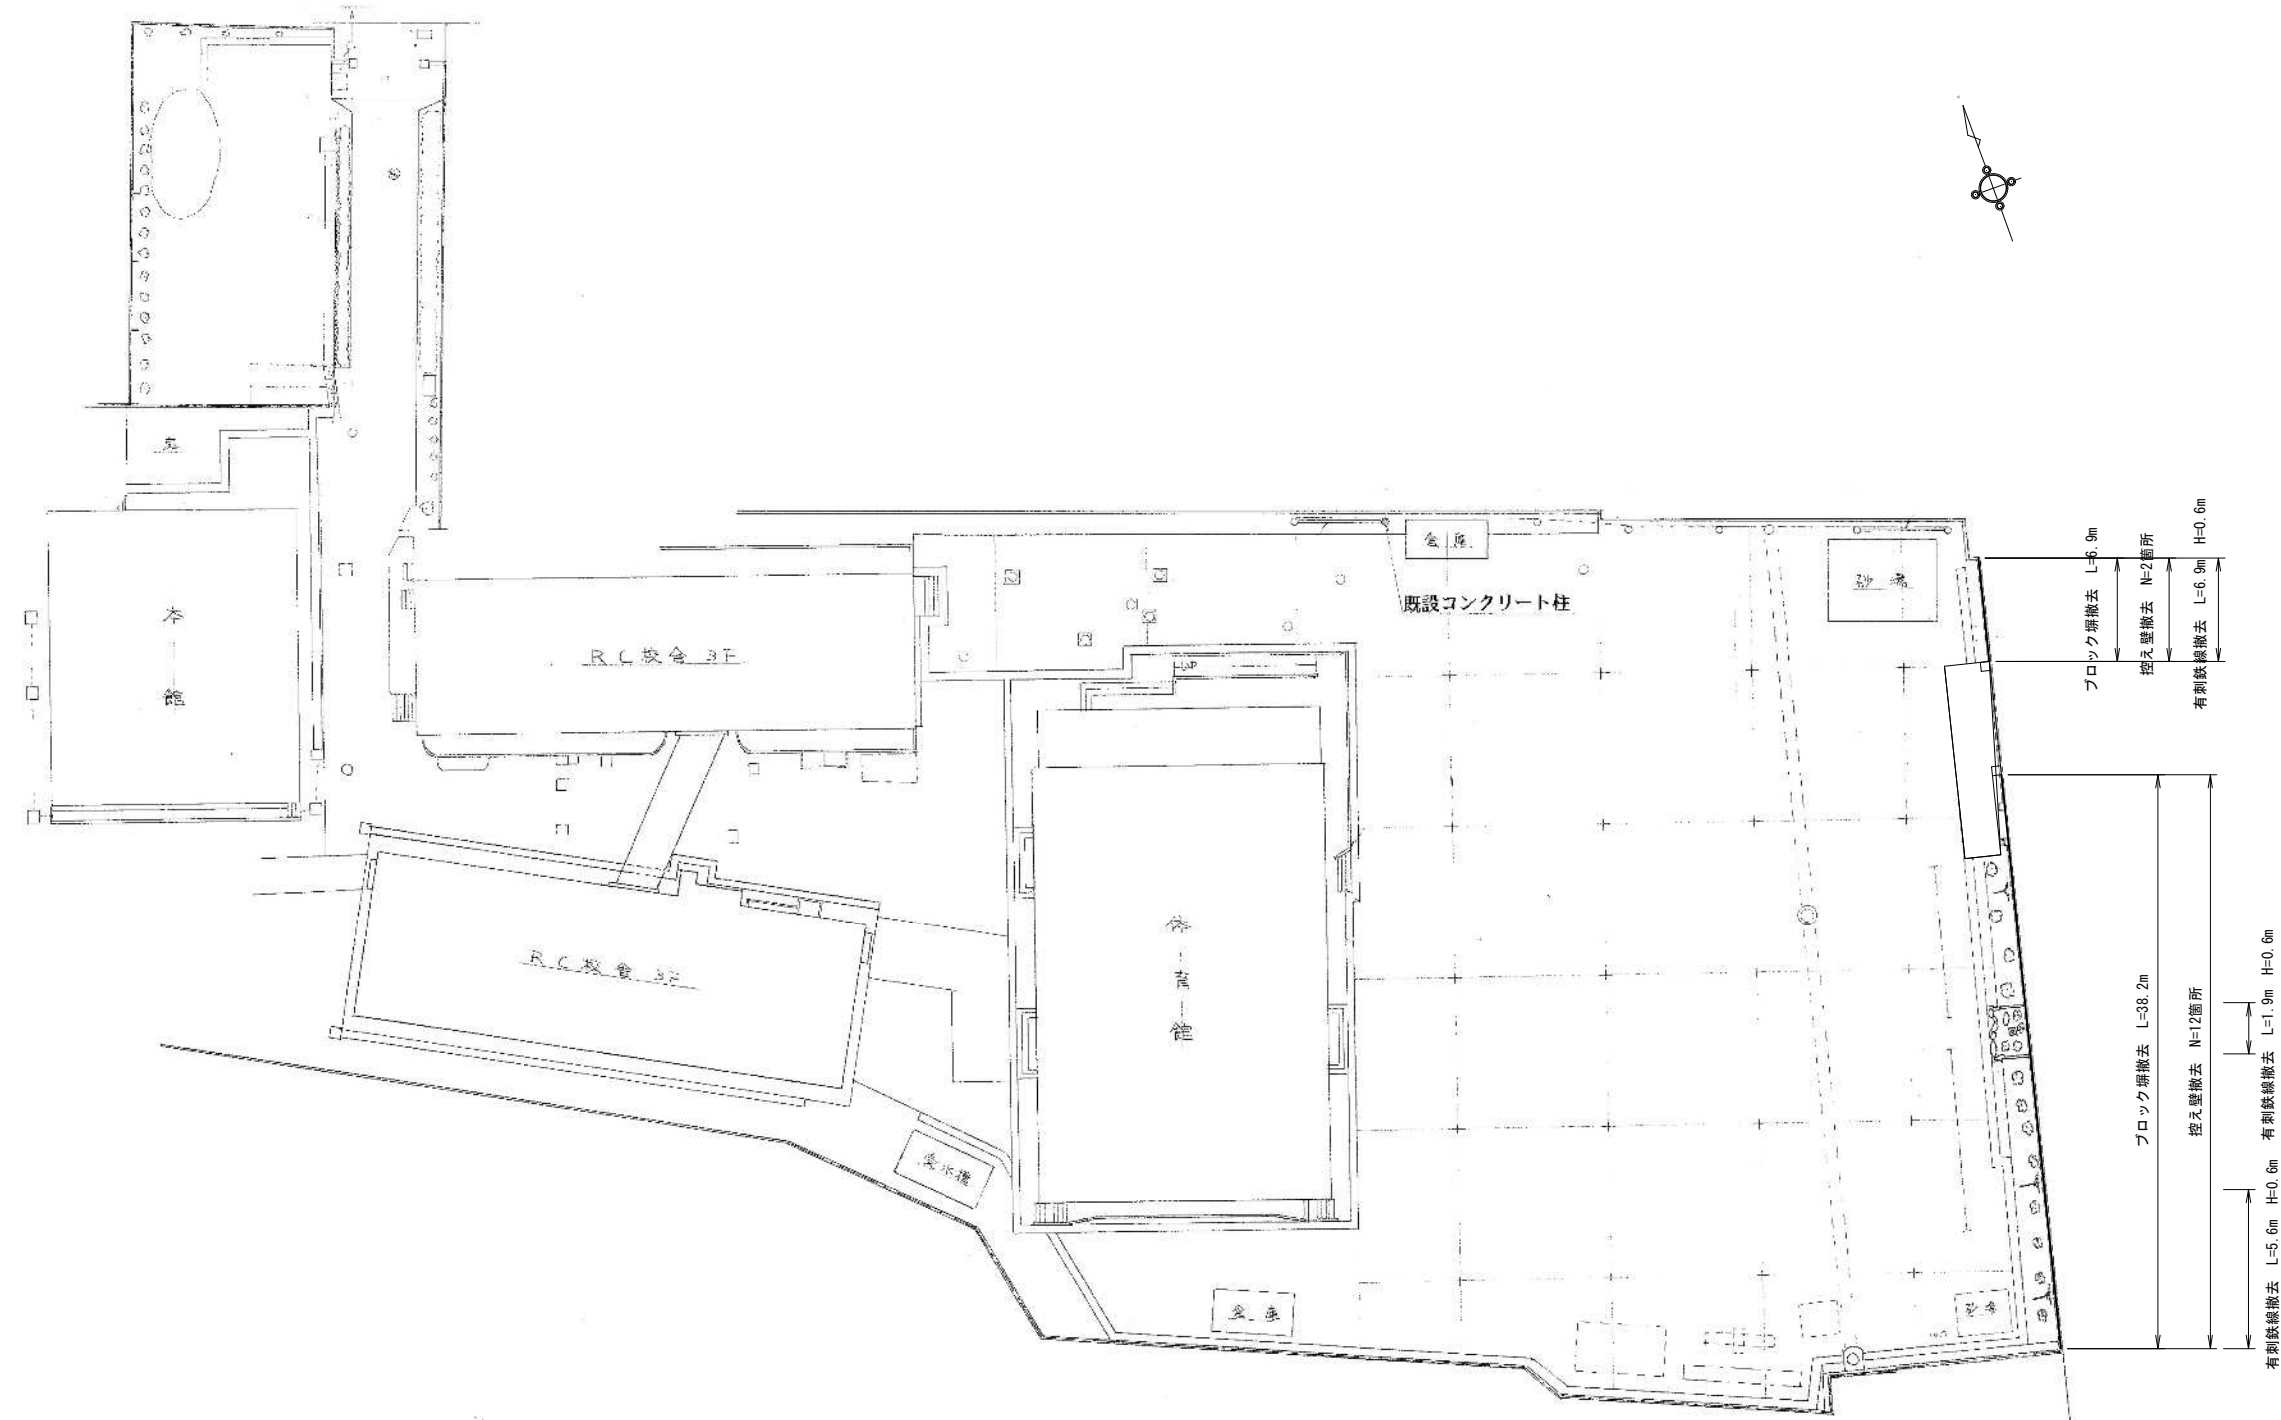


工事名	京都市立東山総合支援学校ブロック塀改修工事		
工事場所	京都市東山区東大路浅谷下る 妙法院前側町441番地		
図面名	撤去平面図		
事業年度	令和8年度		
縮尺	1:250	図面番号	4 / 5
京都市教育委員会事務局教育環境整備室			

撤去詳細図


S=1:25

ブロック塀撤去

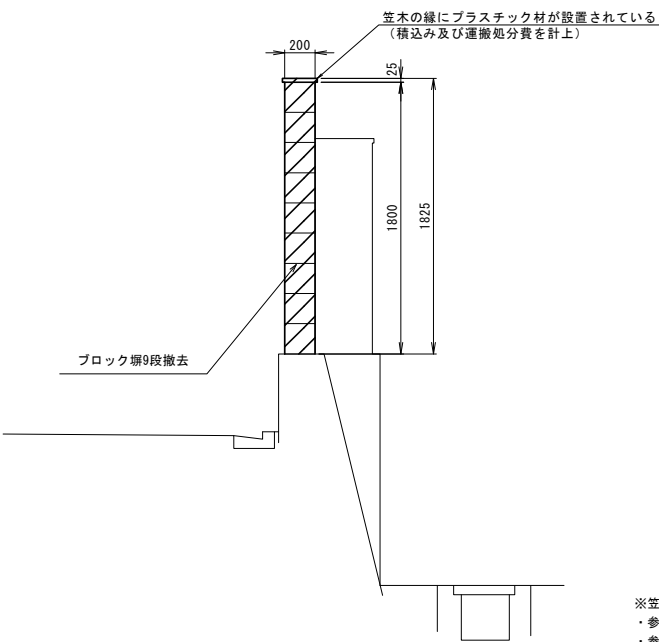


※笠木縁のプラスチック材 (t=30)
・参考延長: 103.9m (控え壁部を含む)
・参考重量: 0.3kg/m


断面図

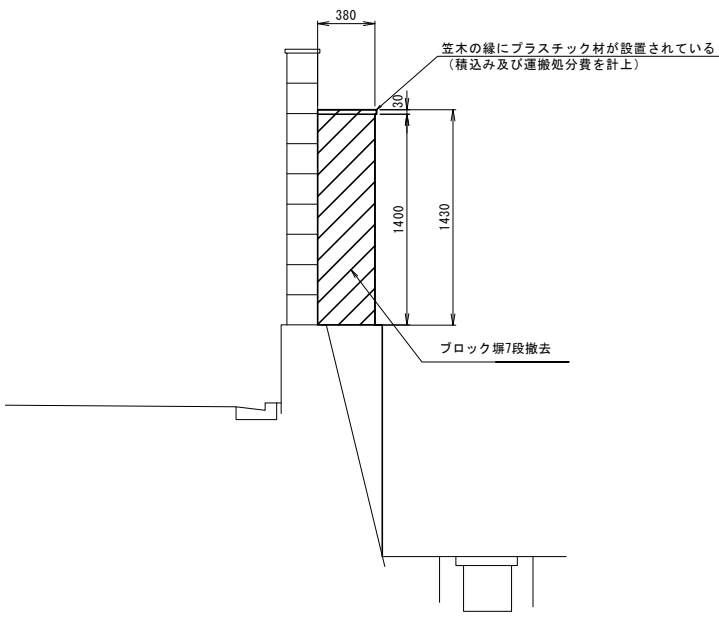

正面図

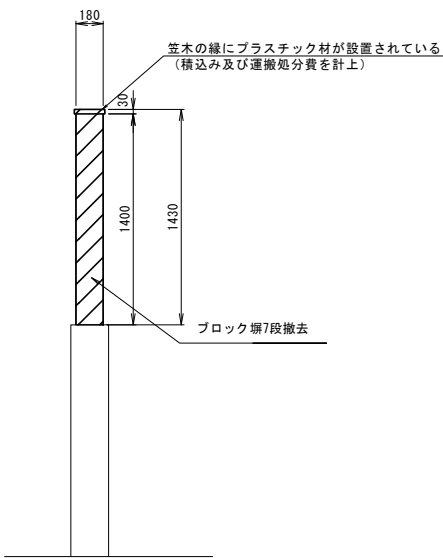

有刺鉄線撤去

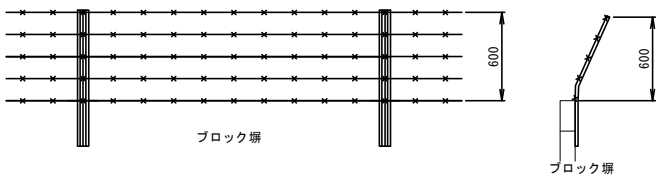

参考重量: 1.07kg/m

工事名	京都市立東山総合支援学校ブロック塀改修工事		
工事場所	京都市東山区東大路洪谷下る 妙法院前側町441番地		
図面名	撤去詳細図		
事業年度	令和8年度		
縮尺	1:25	図面番号	5 / 5
京都市教育委員会事務局教育環境整備室			