



平面図（１）（S=1：1000）

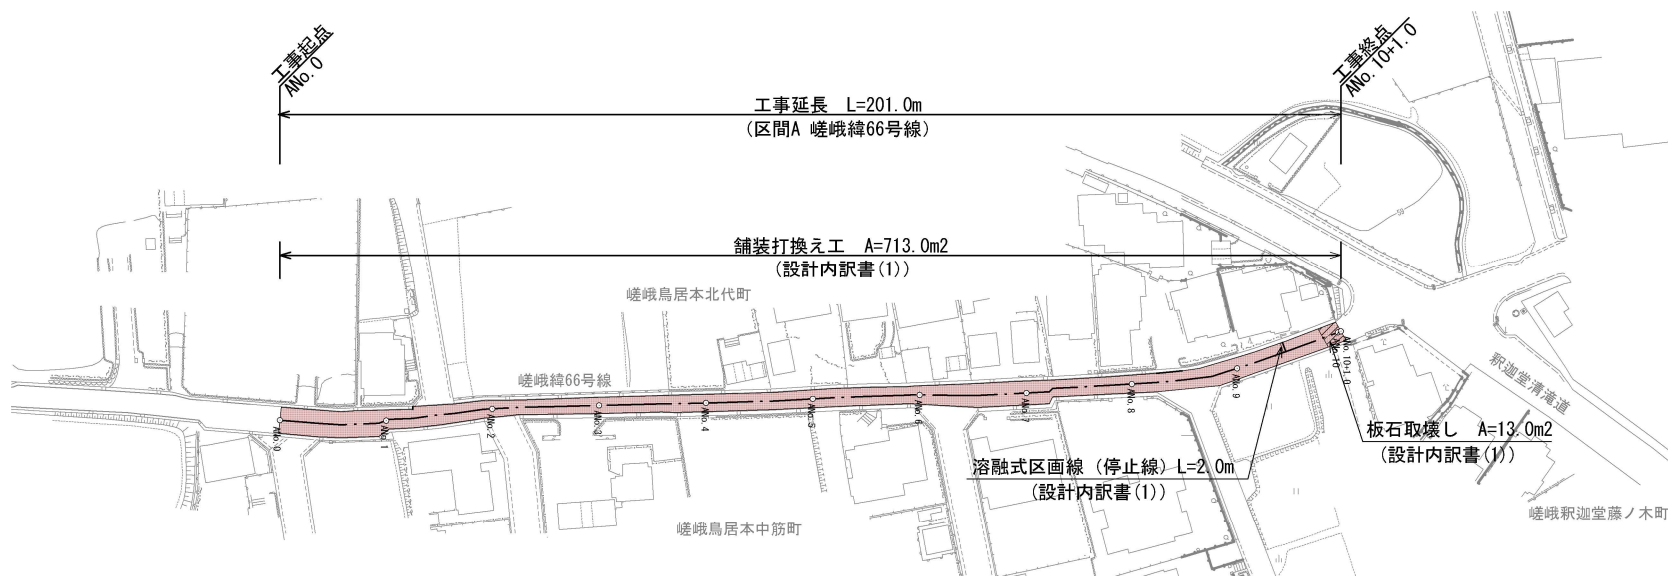

標準横断面図（１）（S=1：50）

ANo. 6付近

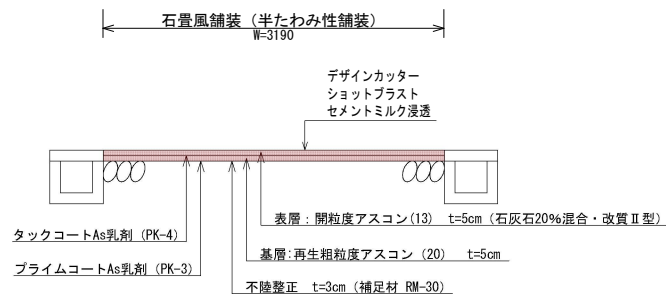


 板石取壊し範囲


 本工事施工箇所

工事名	舗装道補修工事（嵯峨緯66号線他）		
工事場所	京都市右京区嵯峨島居本北代町他地内		
図面名	平面図（１）・標準横断面図（１）		
事業年度	令和8年度		
縮尺	図示	図面番号	1 / 3
京都市建設局土木管理部西部土木みどり事務所			


平面図（2）（S=1：1000）

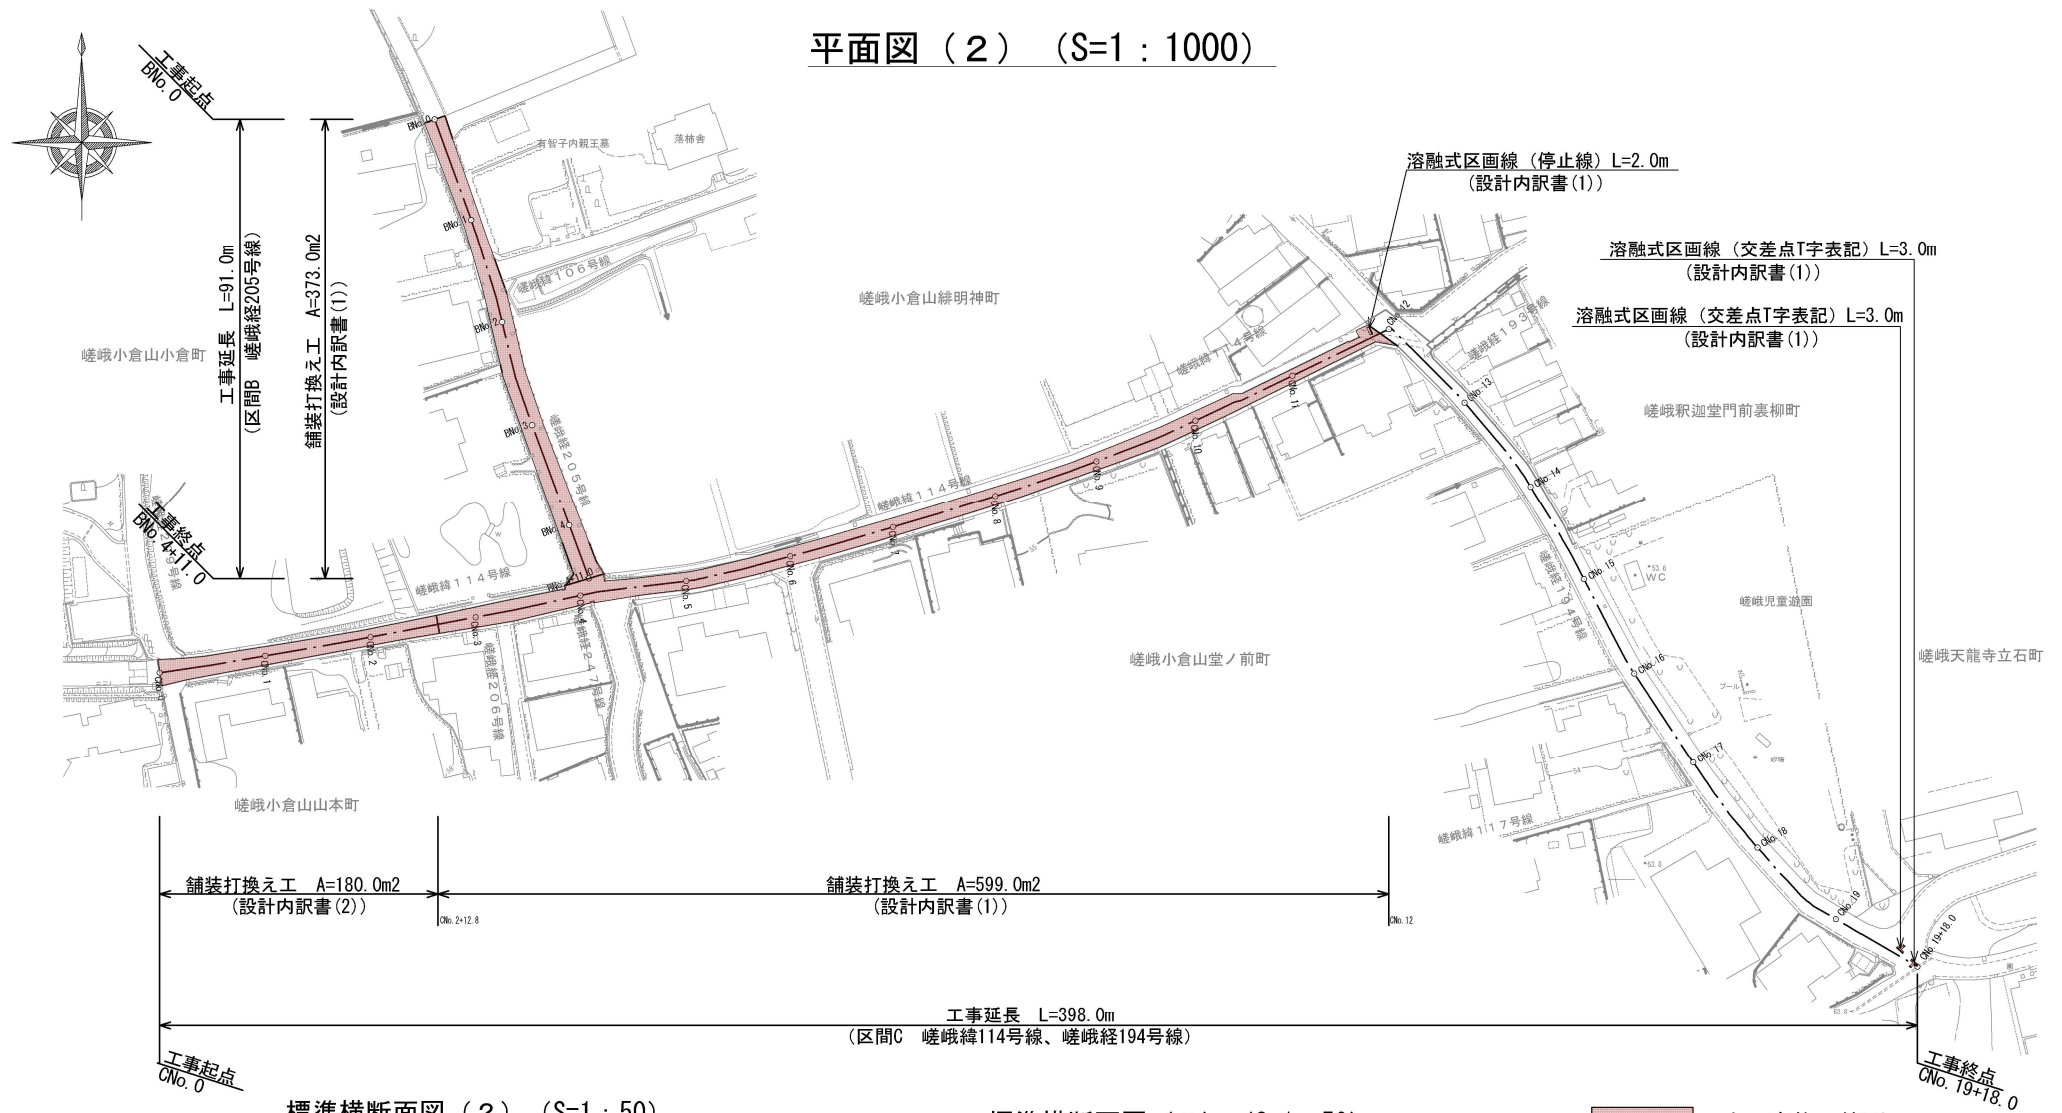

標準横断面図（2）（S=1：50）

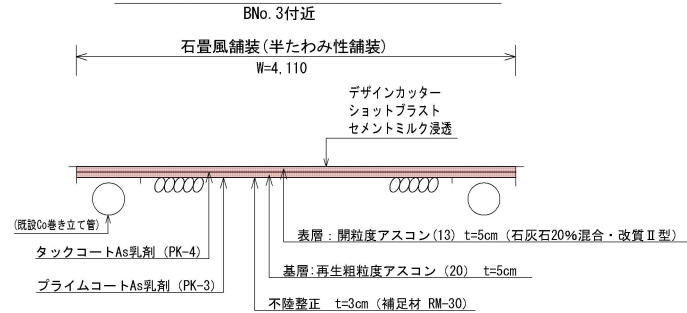


標準横断面図（3）（S=1：50）

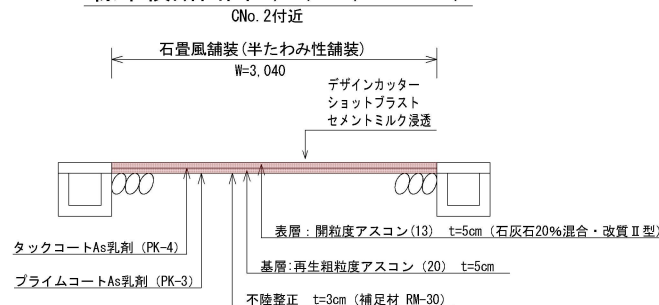


本工事施工箇所	
工事名	舗装道補修工事（嵯峨緯66号線他）
工事場所	京都市右京区嵯峨鳥居本北代町他地内
図面名	平面図（2）・標準横断面図（2）（3）
事業年度	令和8年度
縮尺	図示 図面番号 2 / 3
京都市建設局土木管理部西部土木みどり事務所	

構造図

舗装打換え工 (S=1 : 50)

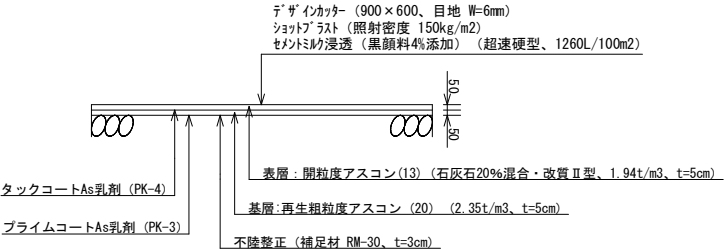


※ セメントミルクに添加する黒顔料は関東電化ファインテックのセメントカラー(酸化鉄)と同等品以上のものとする。
※ 黒顔料添加量4%は、63kg/100m²に相当する。

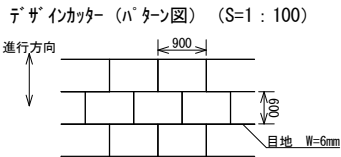

熔融式区画線

nonscale

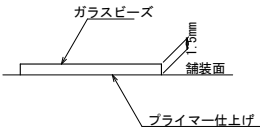

※JIS K5665 3種1号(ガラスビーズ)の含有量15～18%とする。

工 事 名	舗装道補修工事（嵯峨緯 6 号線他）		
工事場所	京都市右京区嵯峨鳥居本北代町他地内		
図 面 名	構造図		
事業年度	令和 8 年度		
縮 尺	図示	図面番号	3 / 3
京都市建設局土木管理部西部土木みどり事務所			