

平面図(1) S=1:500

3・3・5 中山石見線 中工区 (NO.10+16.4~NO.30+10.0) L=426.4m

道路土工一式、擁壁工一式、防護柵工一式、排水構造物工一式、構造物撤去工一式、舗装工一式、仮設工一式

設計内訳書(1)

設計内訳書(1)

転落防止柵 H=1.10m
L=27.4m

逆T型擁壁(6) N=1箇所

逆T型擁壁(5) N=1箇所

逆T型擁壁(4) N=1箇所

逆T型擁壁(3) N=1箇所

逆T型擁壁(2) N=1箇所

逆T型擁壁(1) N=1箇所

プレキャストマンホール(4) (R-7 特3号角形人孔) N=1箇所

鉄筋コンクリート台付管(1) L=5.7m

プレキャストマンホール(3) (R-6 4号円形人孔) N=1箇所

プレキャスト街渠樹A-1型 N=1箇所

鉄筋コンクリート台付管(4) L=7.2m

重力式擁壁(2) V=5.1m3

転落防止柵 L=11.5m

鉄筋コンクリート台付管(4) L=7.2m

プレキャスト街渠樹A-1型 N=1箇所

鉄筋コンクリート台付管(3) L=3.5m

現場打ち集水樹D型 N=1箇所

PU2型側溝300A L=130.1m 側溝蓋(PC3型) N=248枚 側溝蓋(グレーチング)蓋 N=14枚

設計内訳書(1)

本工事施工箇所

工事名	3・3・5中山石見線道路改築(その25)工事		
工事場所	京都市西京区大原野上里南ノ町他地内		
図面名	平面図(1)		
事業年度	令和8年度		
縮尺	1/500	図面番号	1/46
京都市建設局道路建設室			


: 設計内訳書(2)

通路整備工 下層路盤(車道・路肩部) A=68.3m2

NO. 10+16.4


NO. 30+10.0

平面図(2) S=1:500

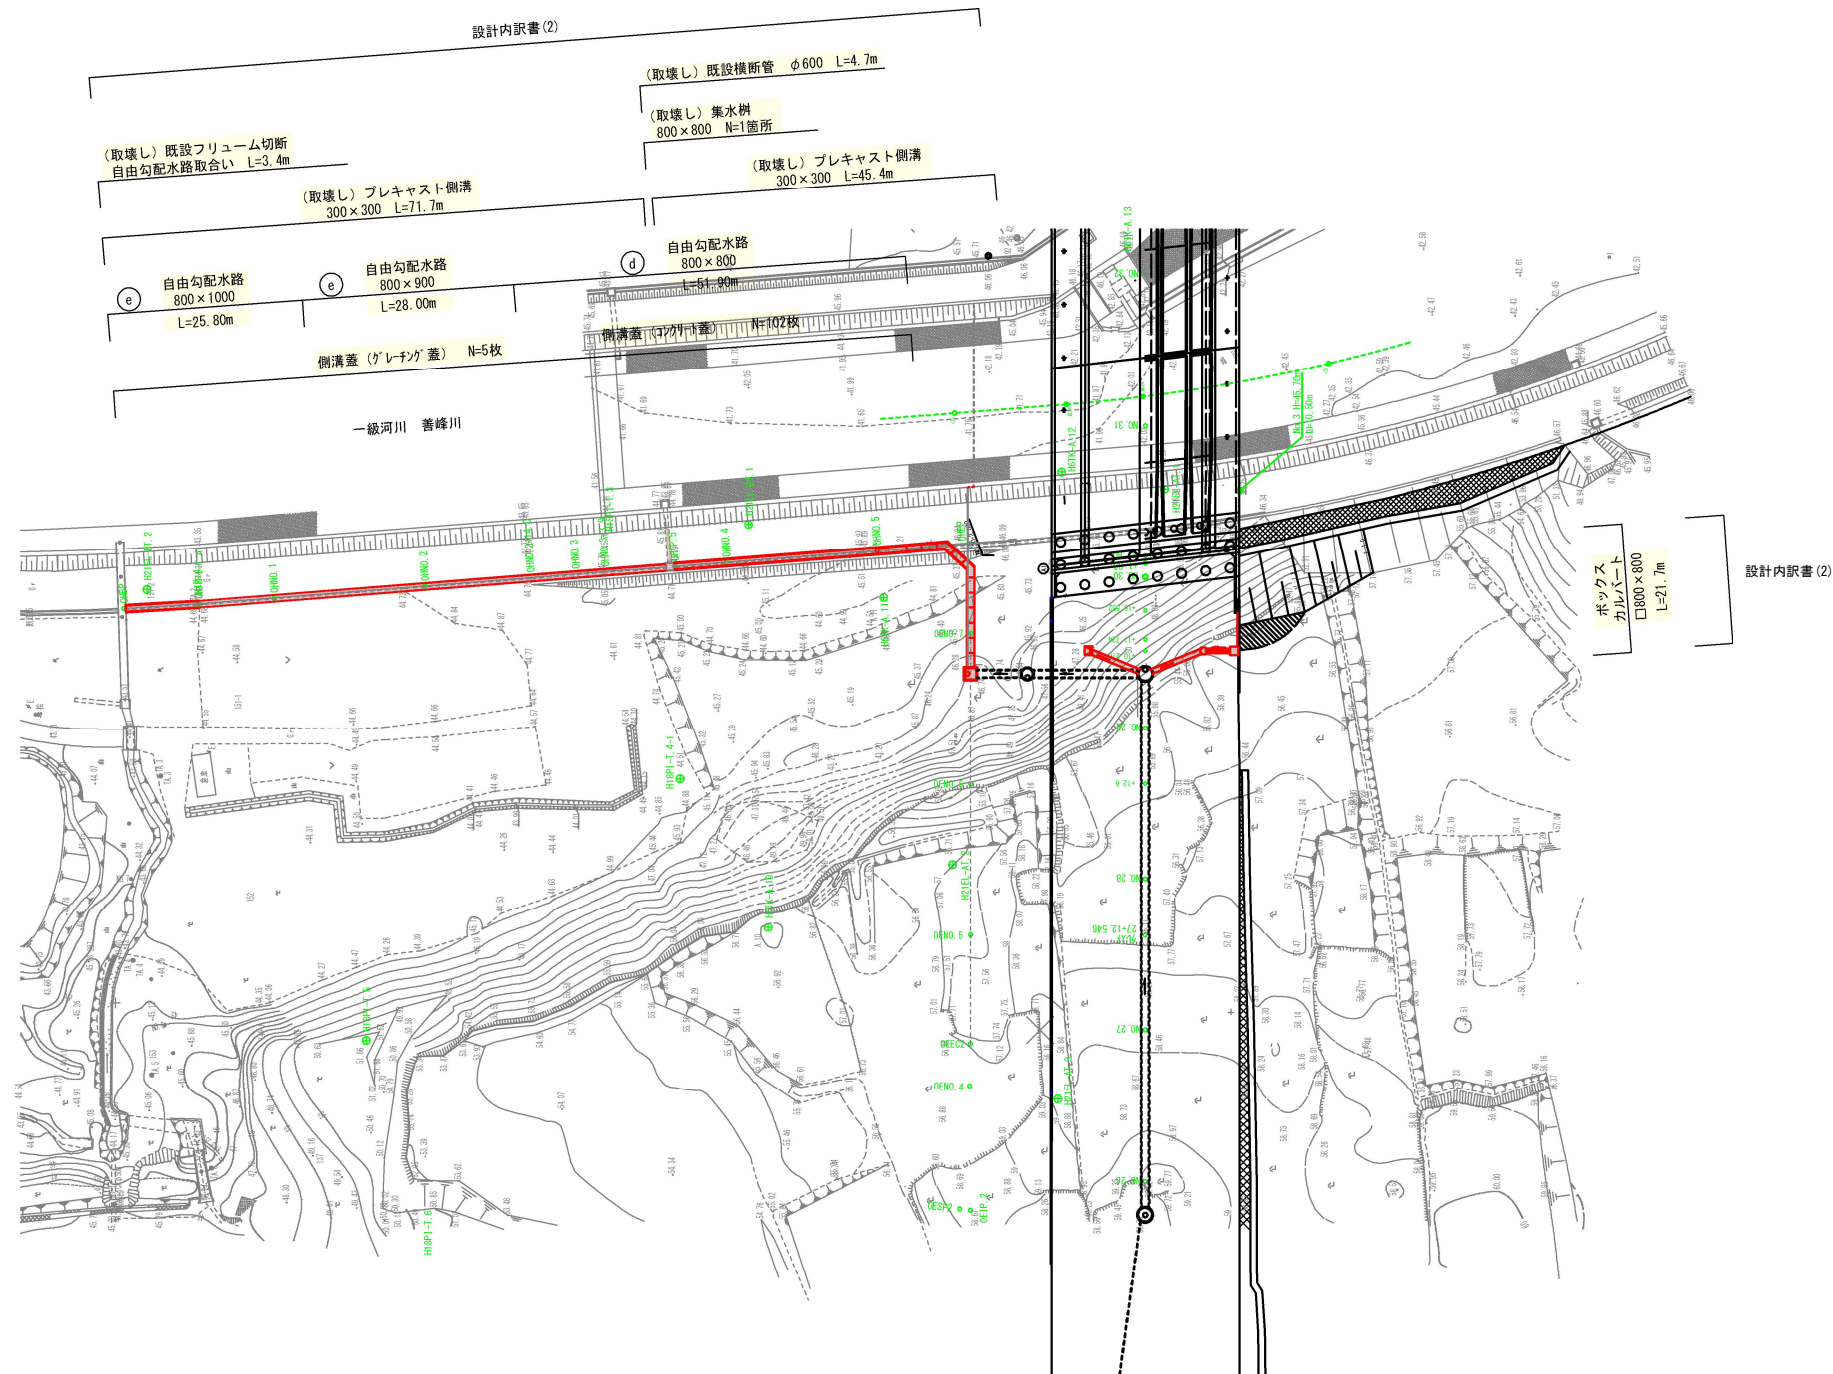


：設計内訳書(2)


本工事施工箇所			
工事名	3・3・5中山石見線道路改築(その25)工事		
工事場所	京都市西京区大原野上里南ノ町他地内		
図面名	平面図(2)		
事業年度	令和8年度		
縮尺	1/500	図面番号	2/46
京都市建設局道路建設室			

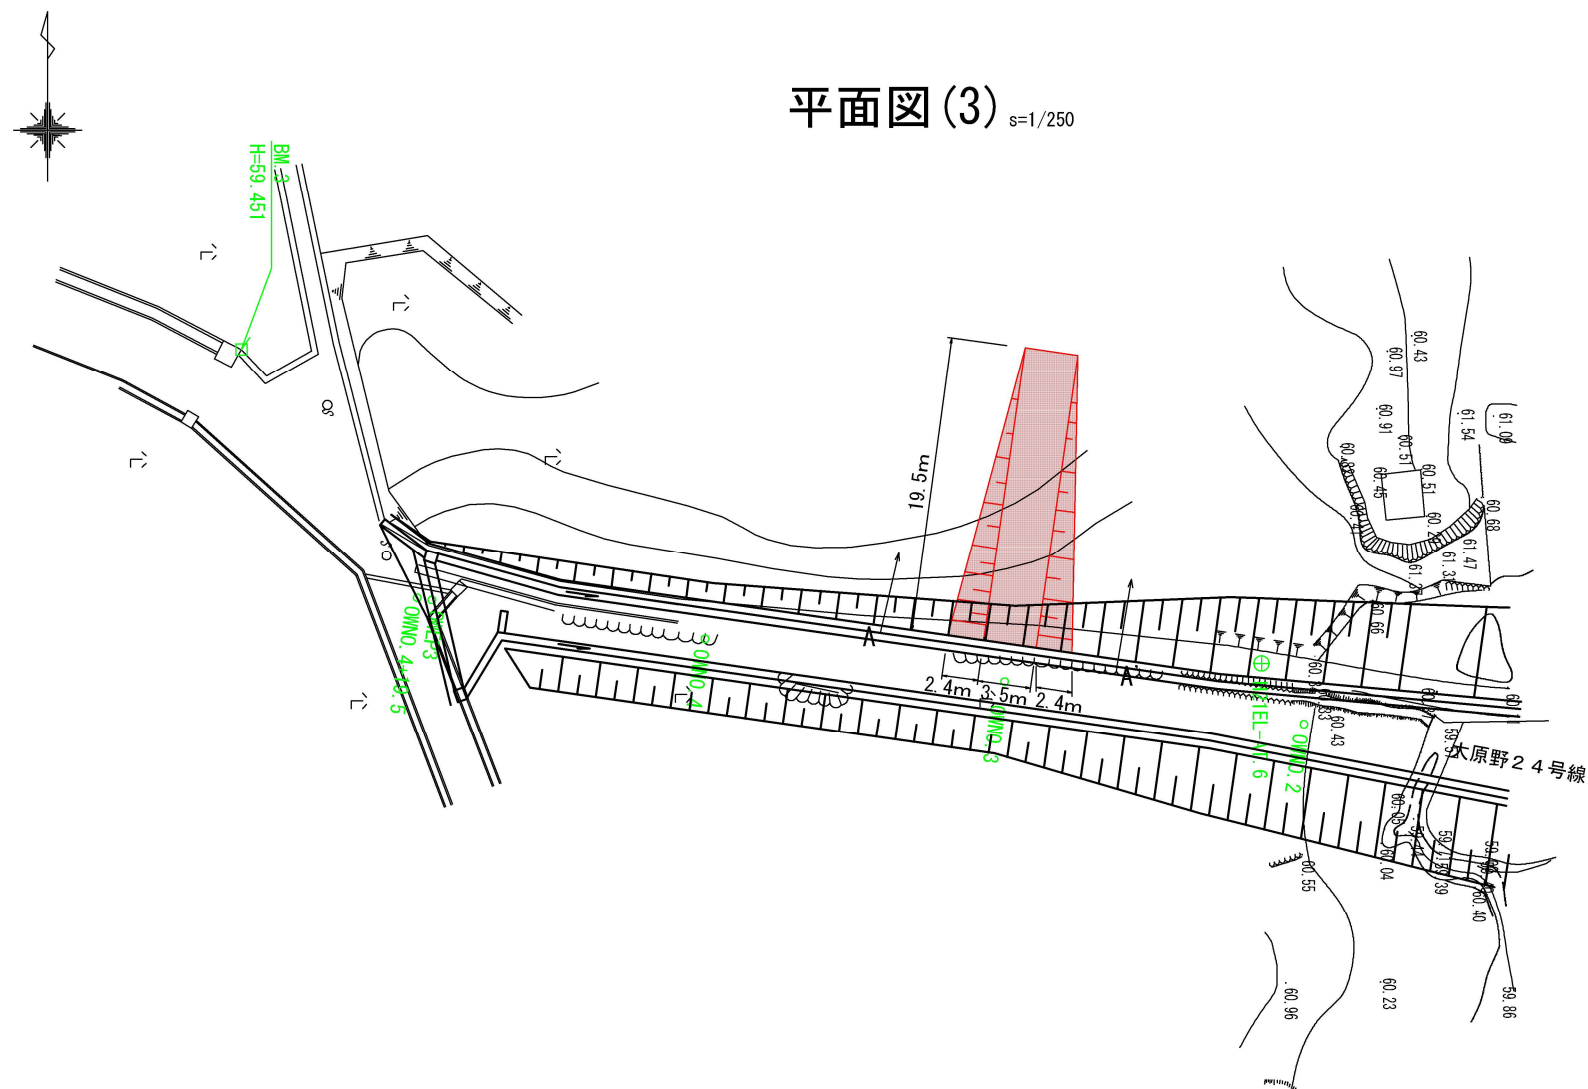

平面図(3) s=1/250

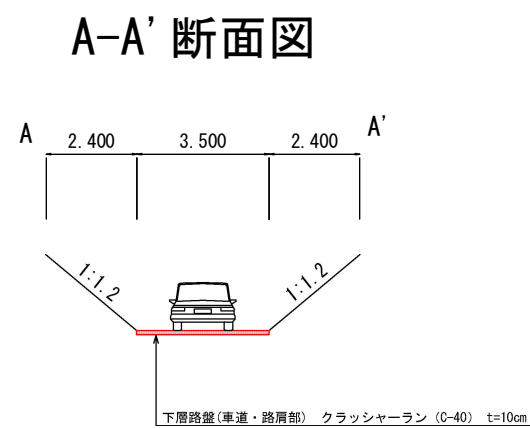



A-A' 断面図

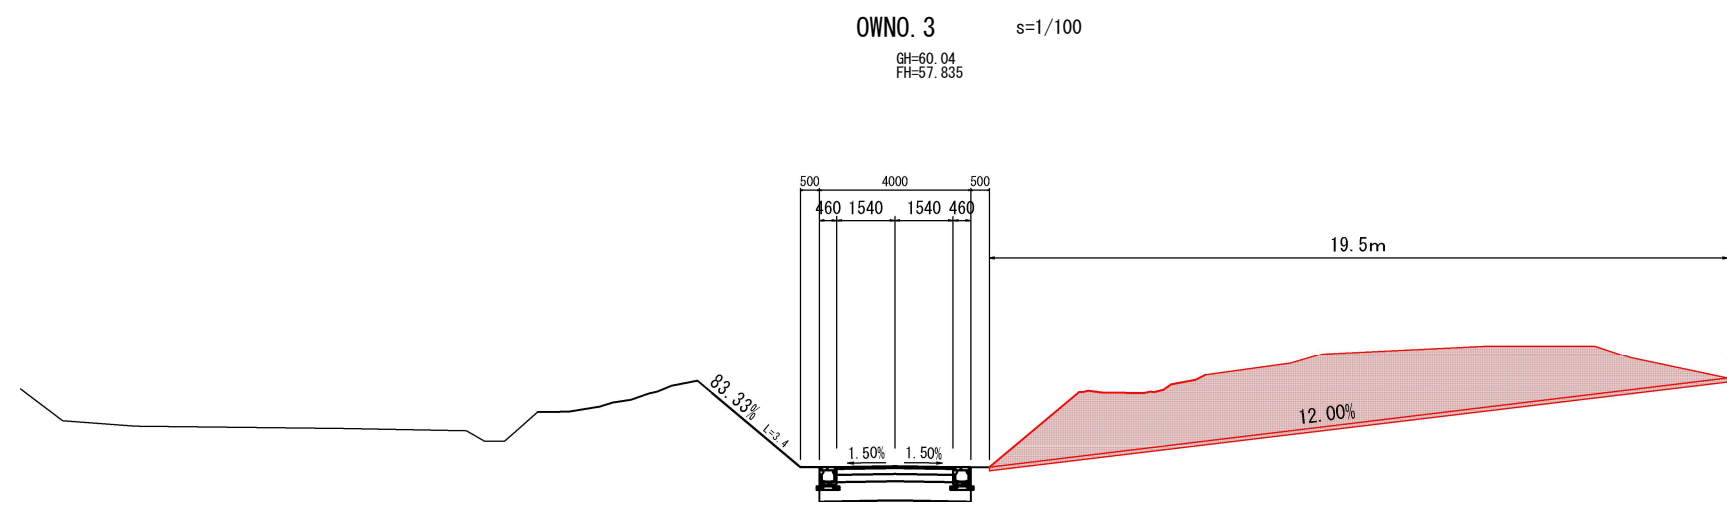

横断面図(1)


■ 本工事施工箇所			
工 事 名	3・3・5中山石見線道路改築(その25)工事		
工事場所	京都市西京区大原野上里南ノ町他地内		
図 面 名	平面図(3) 横断面図(1)		
事業年度	令和8年度		
縮 尺	図示	図面番号	3/46
京都市建設局道路建設室			

s=1 : 100

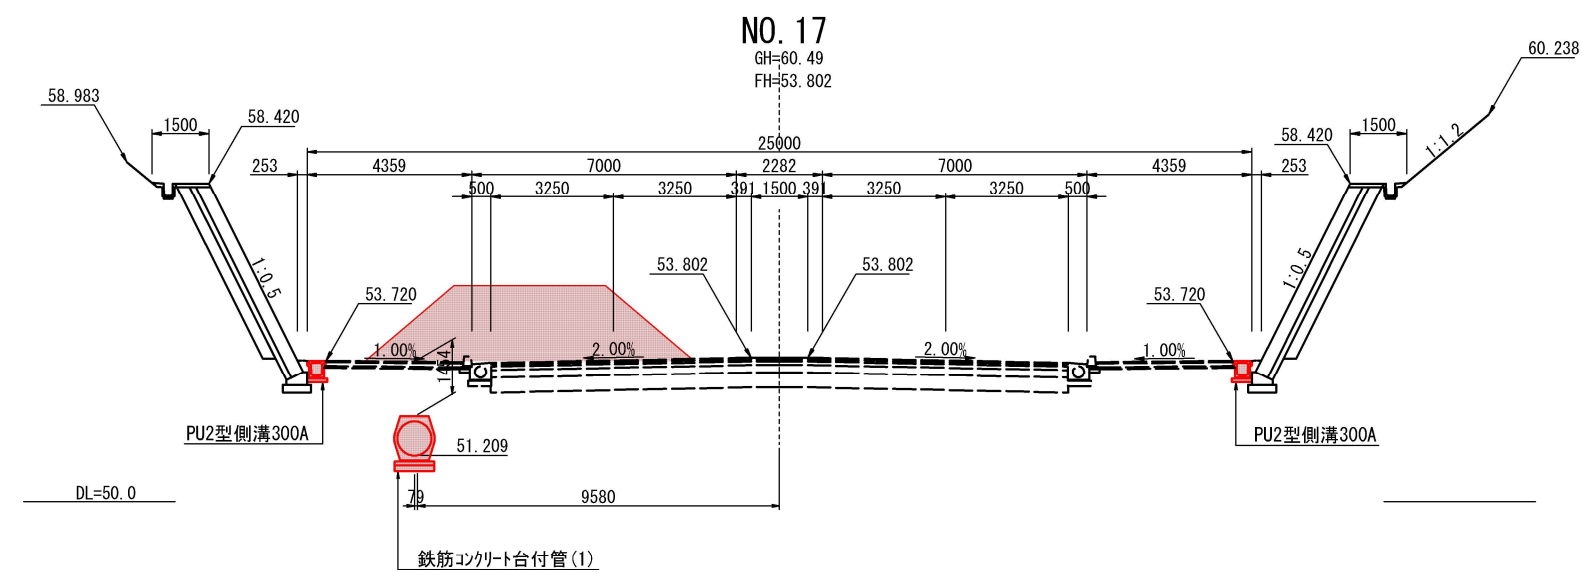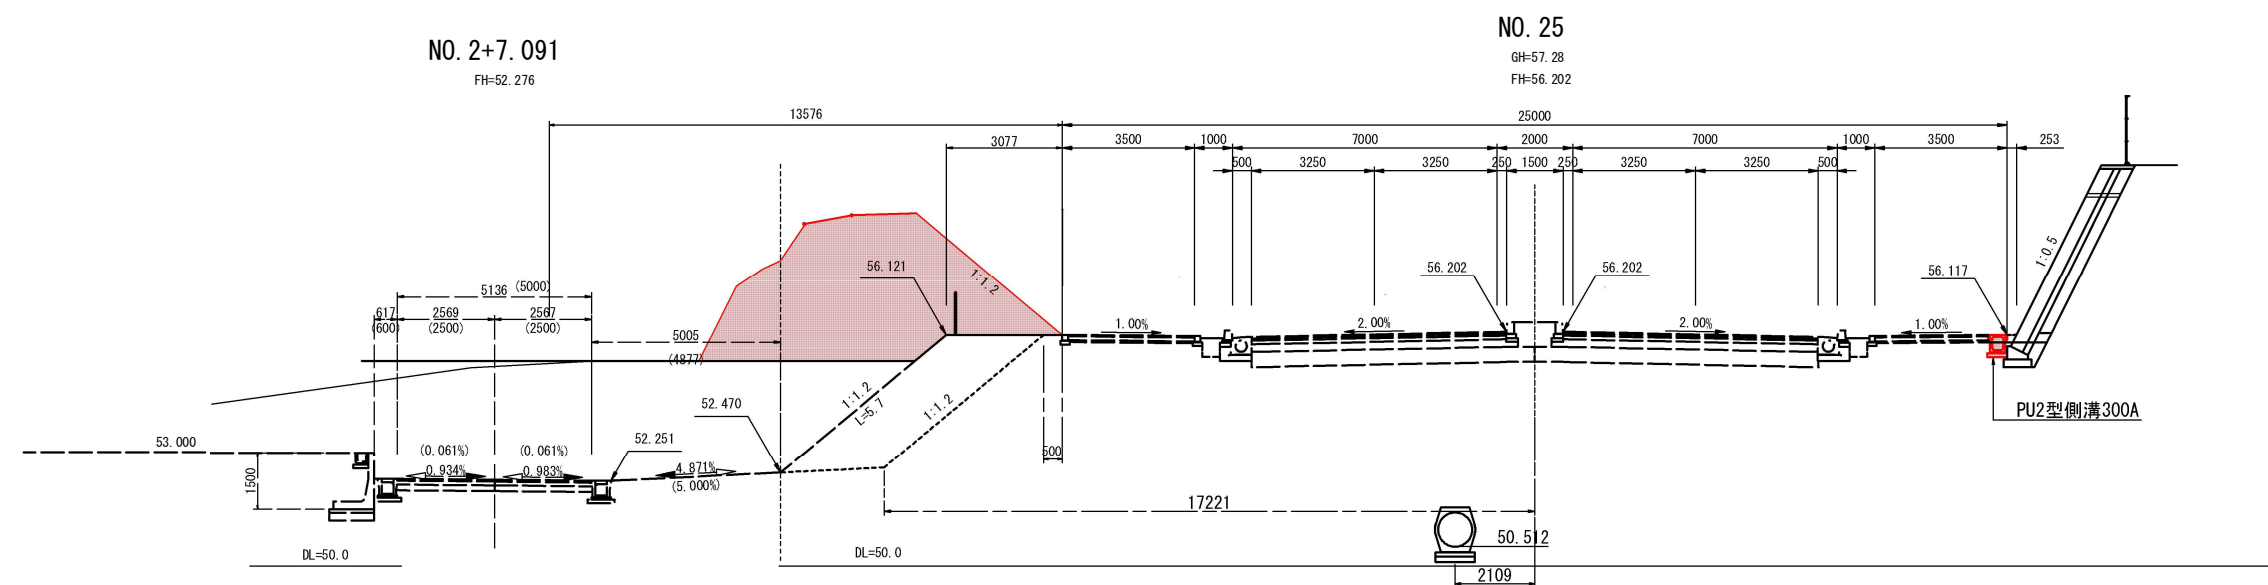




工 事 名	3・3・5中山石見線道路改築(その25)工事		
工事場所	京都市西京区大原野上里南ノ町他地内		
図 面 名	標準横断面図		
事業年度	令和 8 年度		
縮 尺	1/100	図面番号	4/46
京都市建設局道路建設部室			

縦断図 (1) V=1:100
H=1:1000

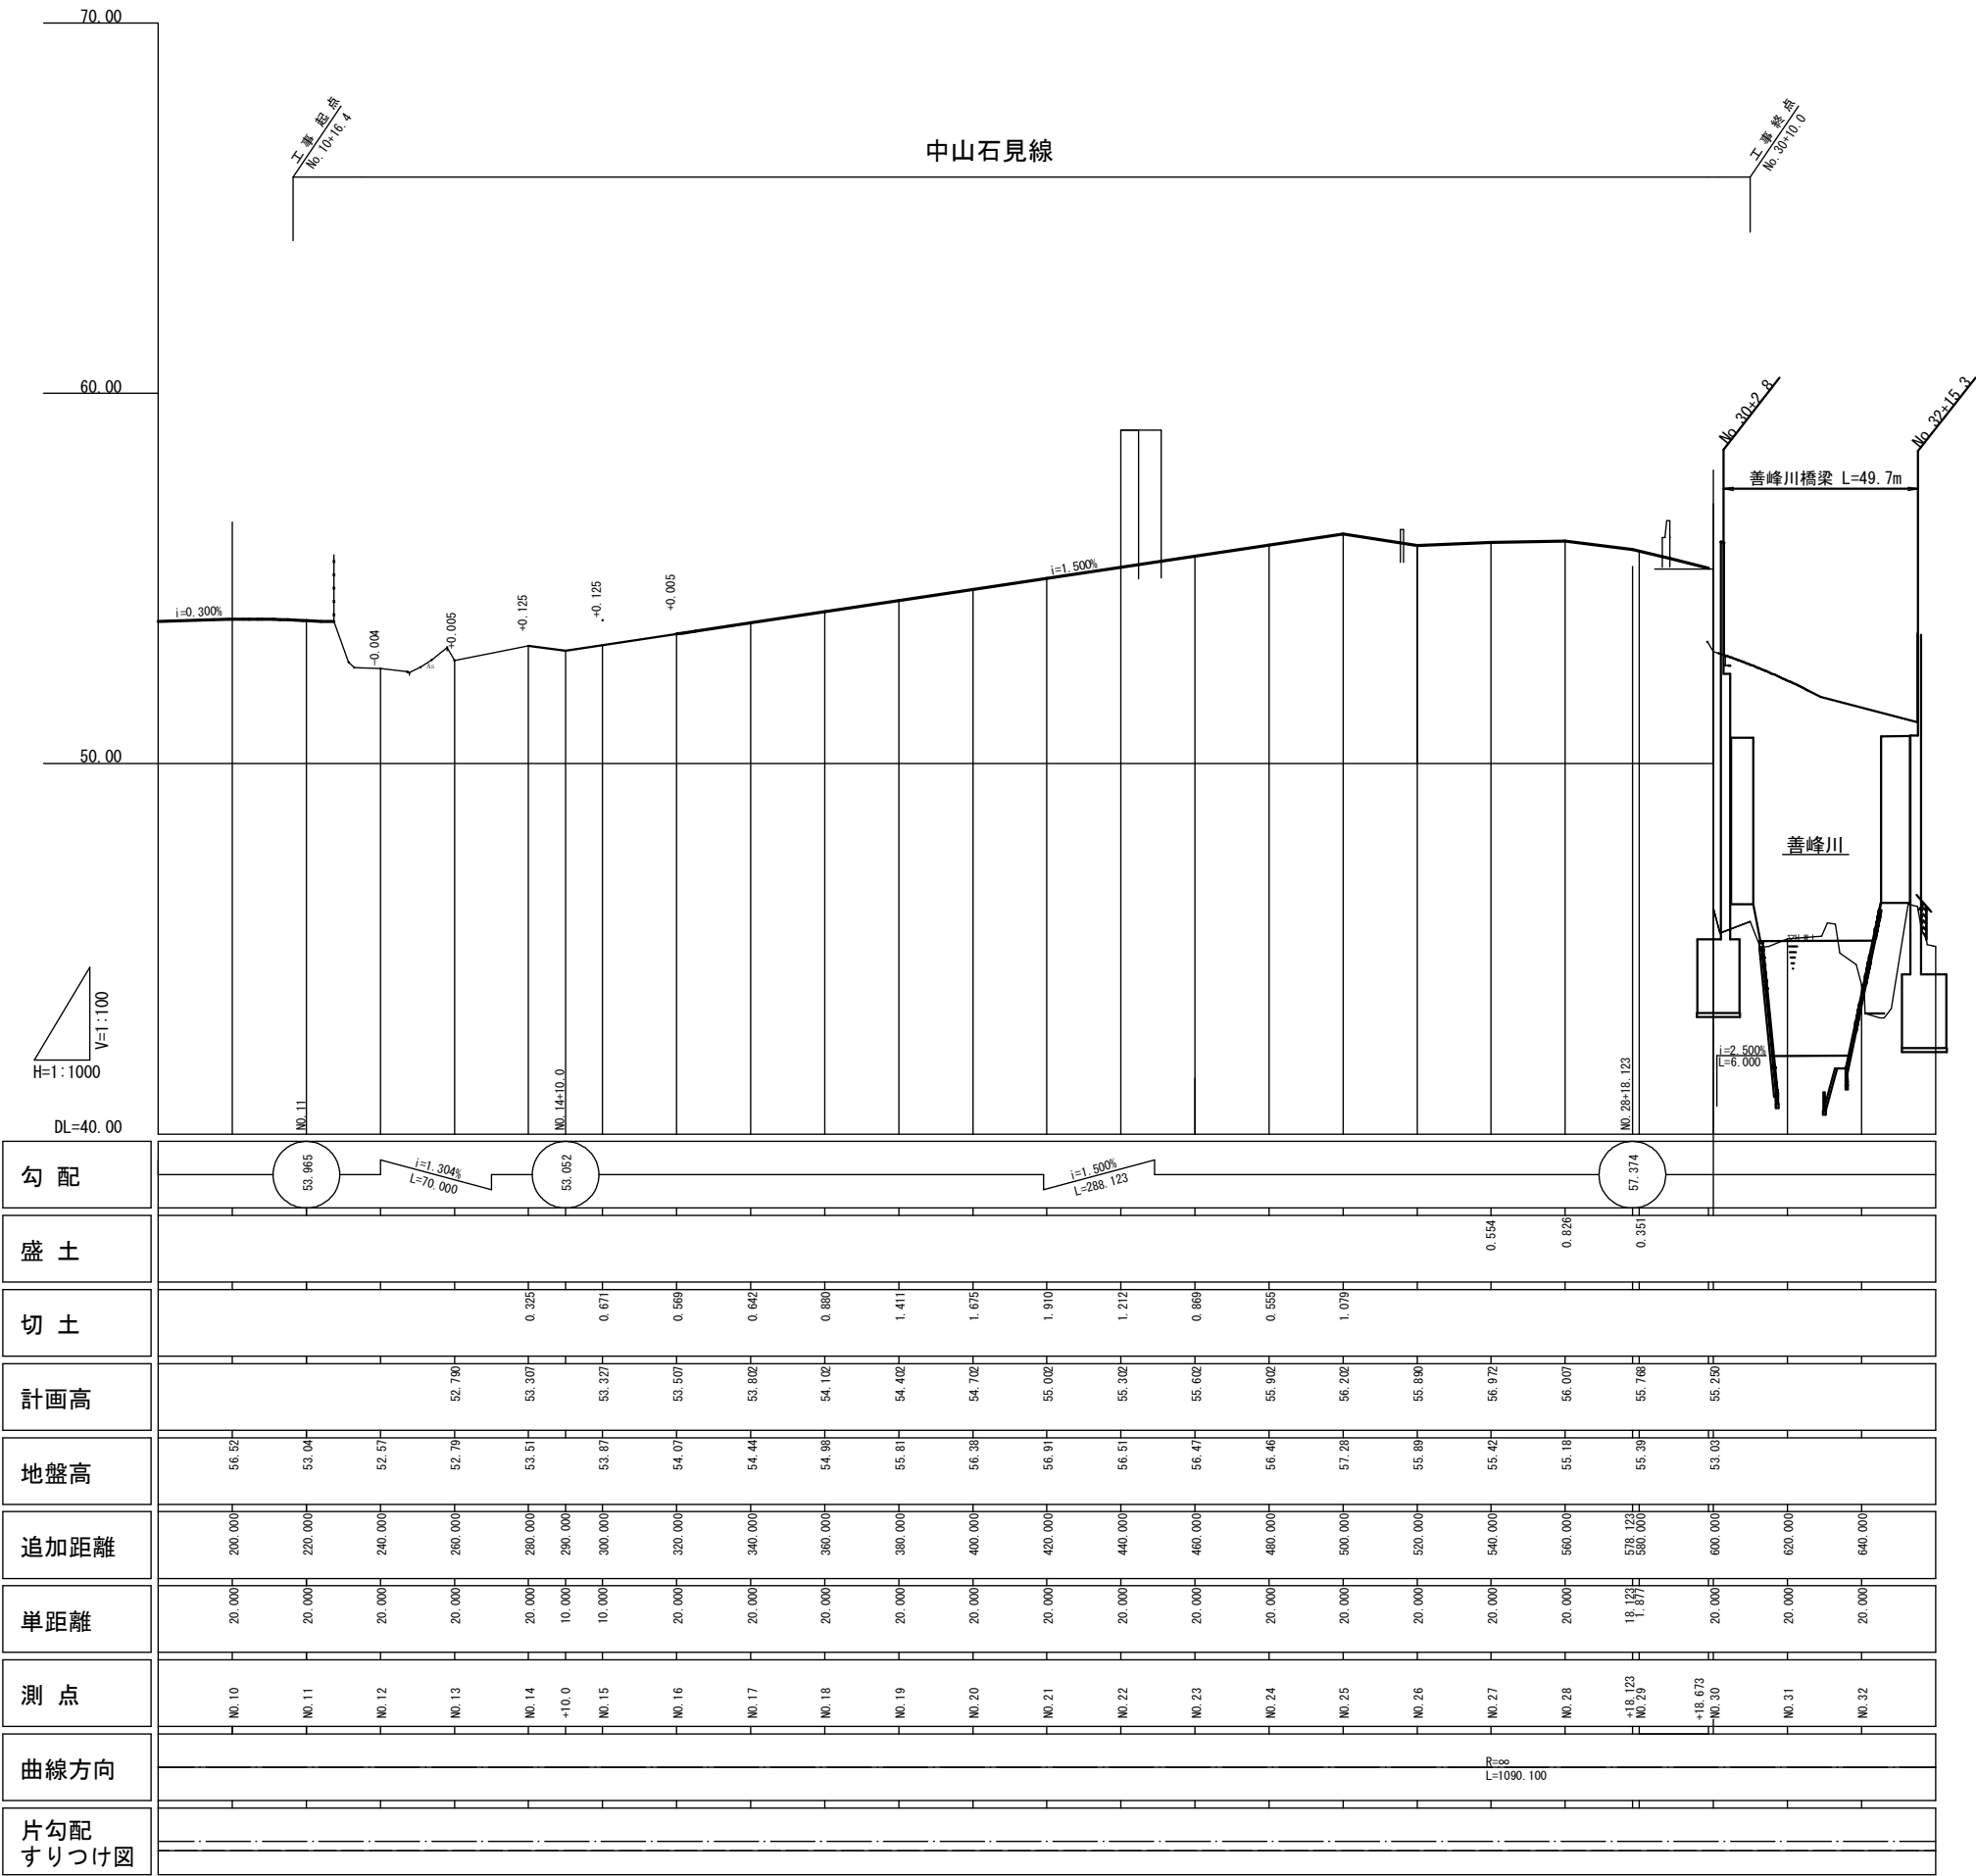

工 事 名	3・3・5中山石見線道路改築(その25)工事		
工事場所	京都市西京区大原野上里南ノ町他地内		
図 面 名	縦断図 (1)		
事業年度	令和 8 年度		
縮 尺	図示	図面番号	5/46
京都市建設局道路建設室			

横断図(2)

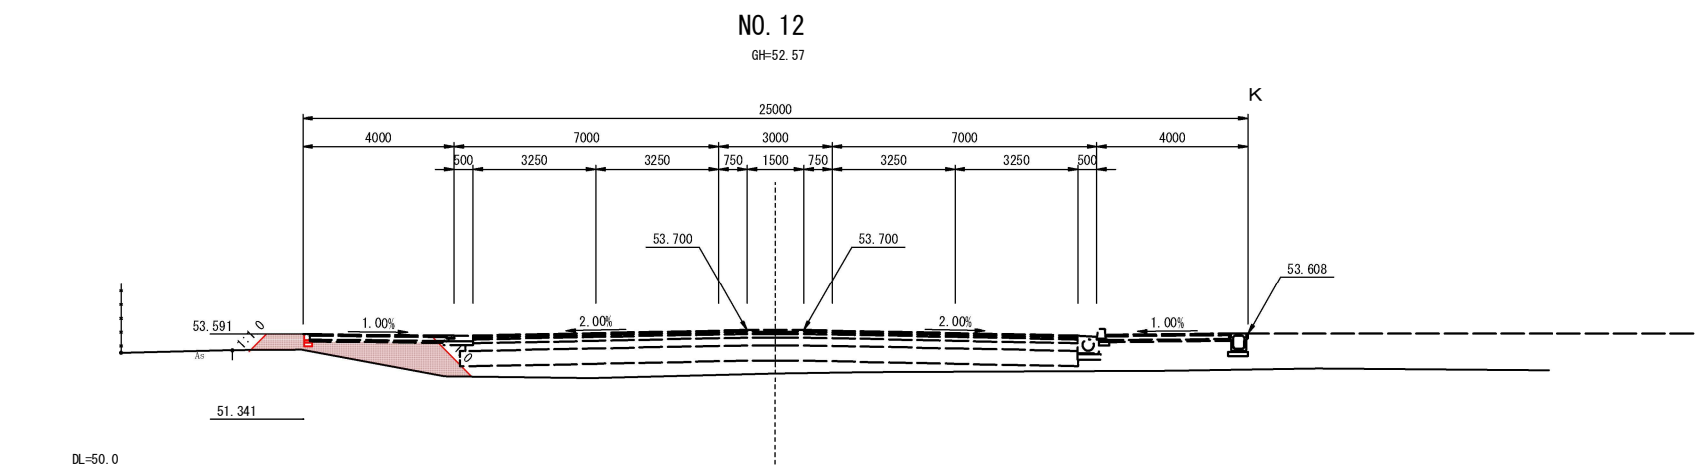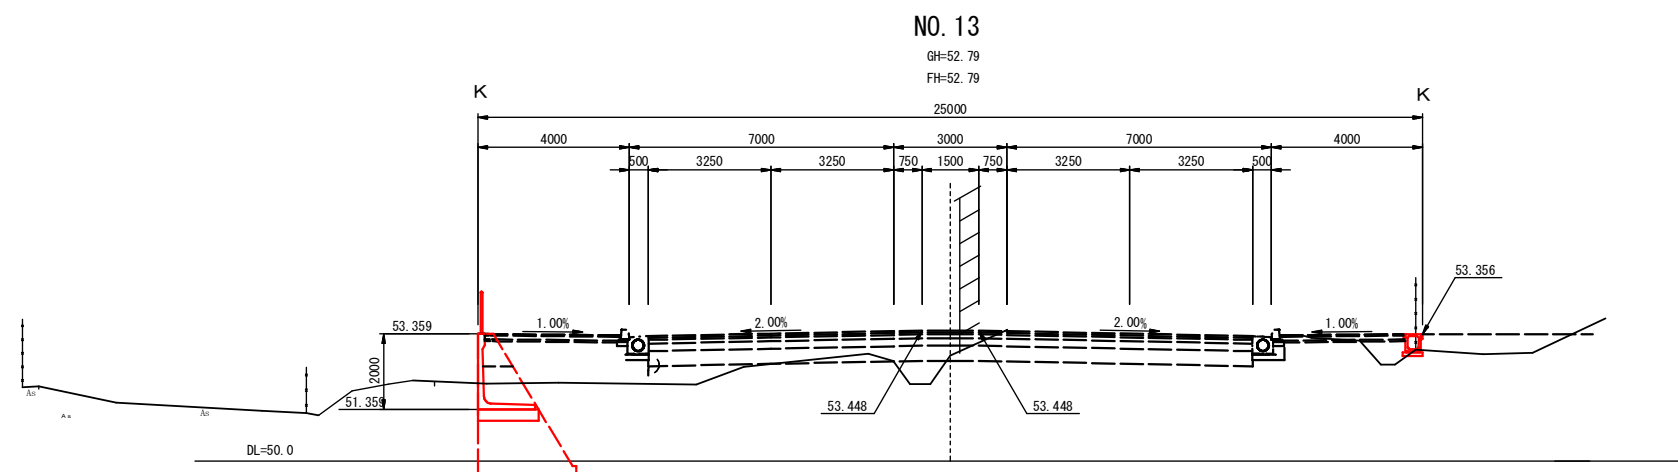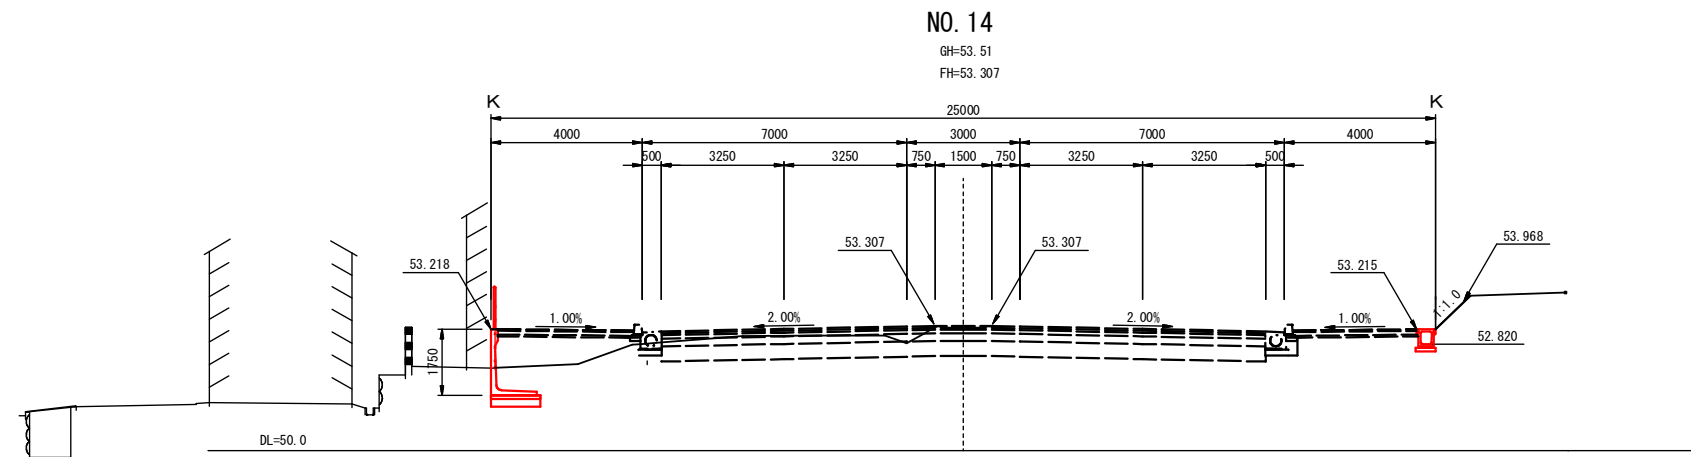

中工区

NO. 12+10.0


北工区

NO. 14
NO. 13
NO. 12


本工事施工箇所			
工 事 名	3・3・5中山石見線道路改築(その25)工事		
工事場所	京都市西京区大原野上里南ノ町他地内		
図 面 名	横断図(2)		
事業年度	令和8年度		
縮 尺	1/100	図面番号	6/46
京都市建設局道路建設室			

横断図(3)


NO. 17
GH=60.49
FH=53.802

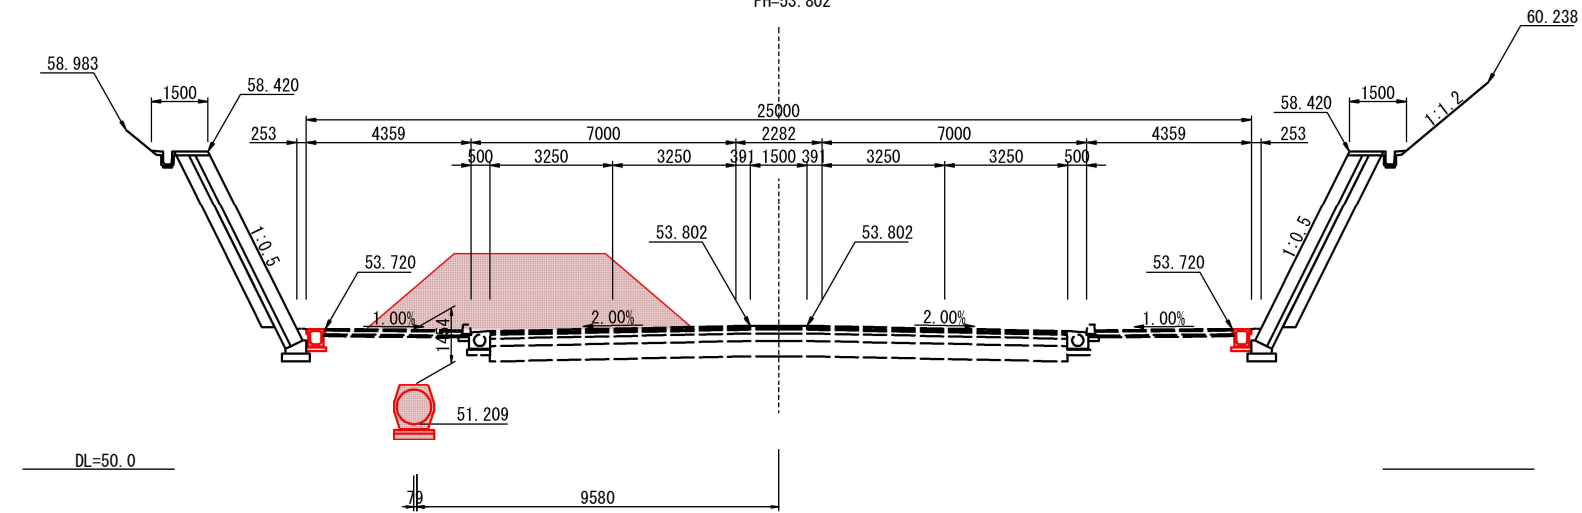

NO. 16
GH=62.13
FH=53.507

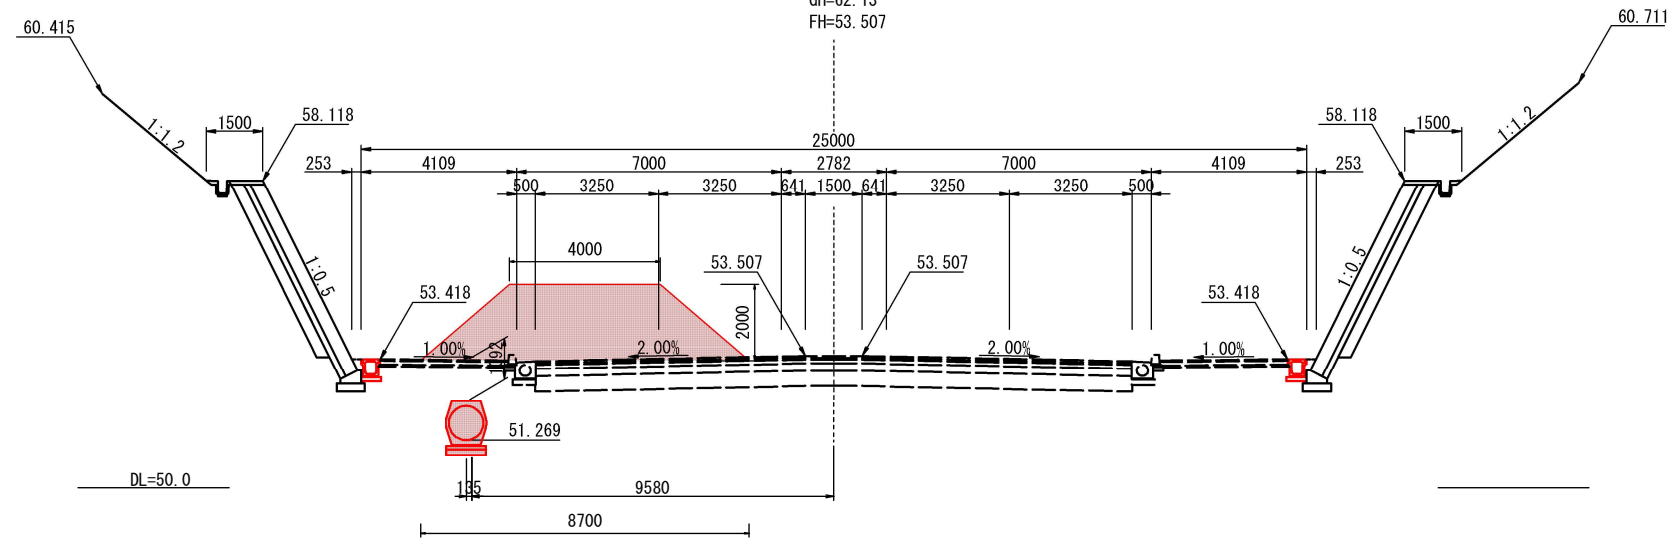

NO. 15
GH=59.55
FH=53.327

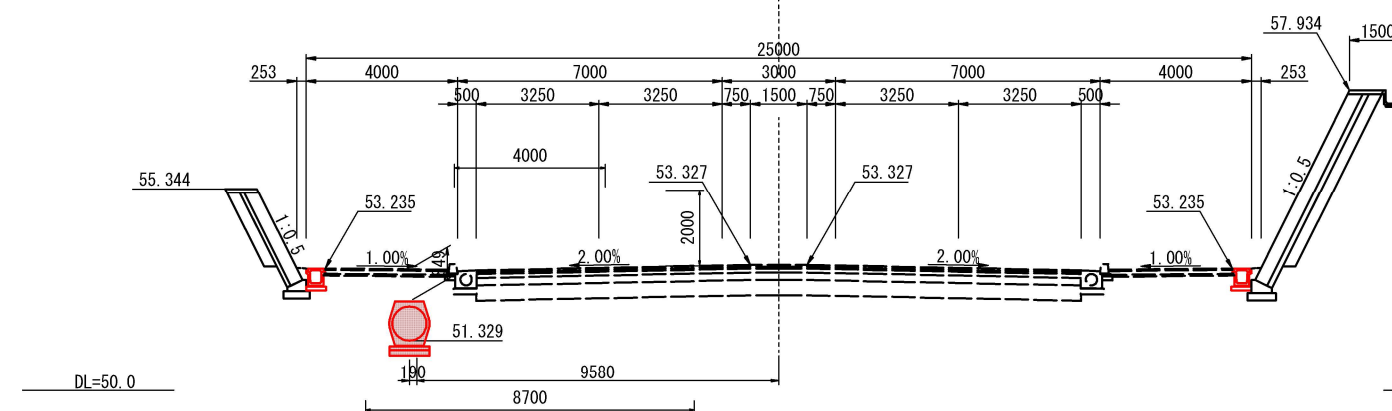

本工事施工箇所

工 事 名	3・3・5中山石見線道路改築(その25)工事
-------	------------------------

工事場所	京都市西京区大原野上里南ノ町他地内
------	-------------------

図面名	横断図(3)
-----	--------




事業年度	令和 8 年度
------	---------

縮尺	1/100	図面番号	7/46
----	-------	------	------

京都市建設局道路建設室

NO. 17
NO. 16
NO. 15




横断図(4)

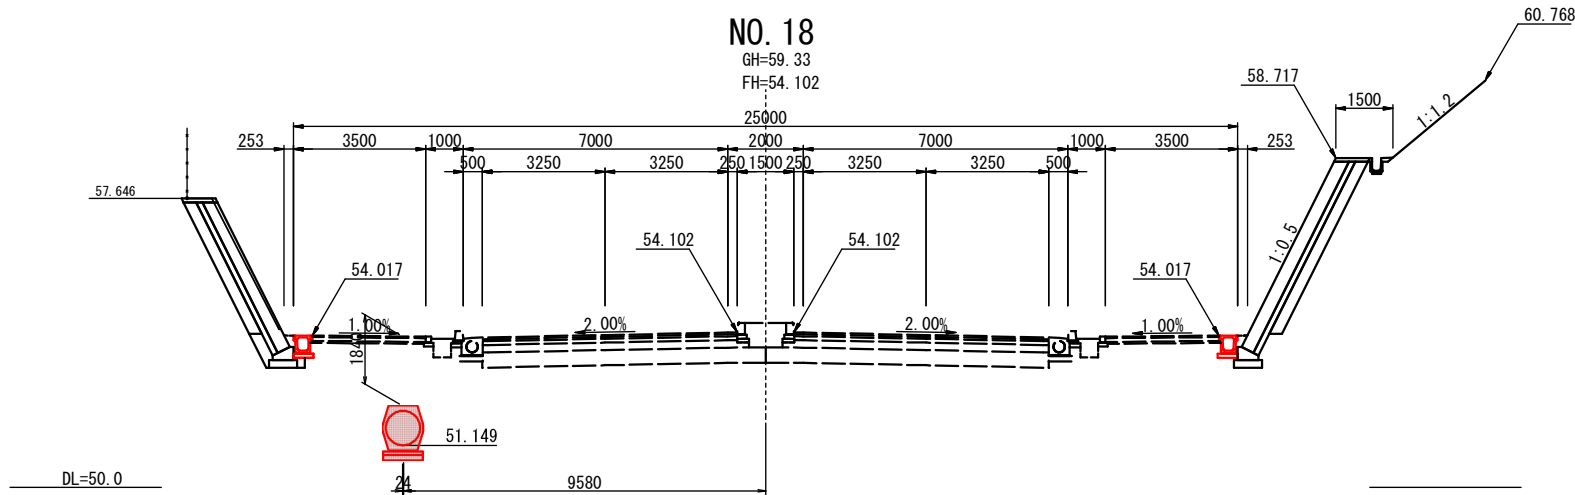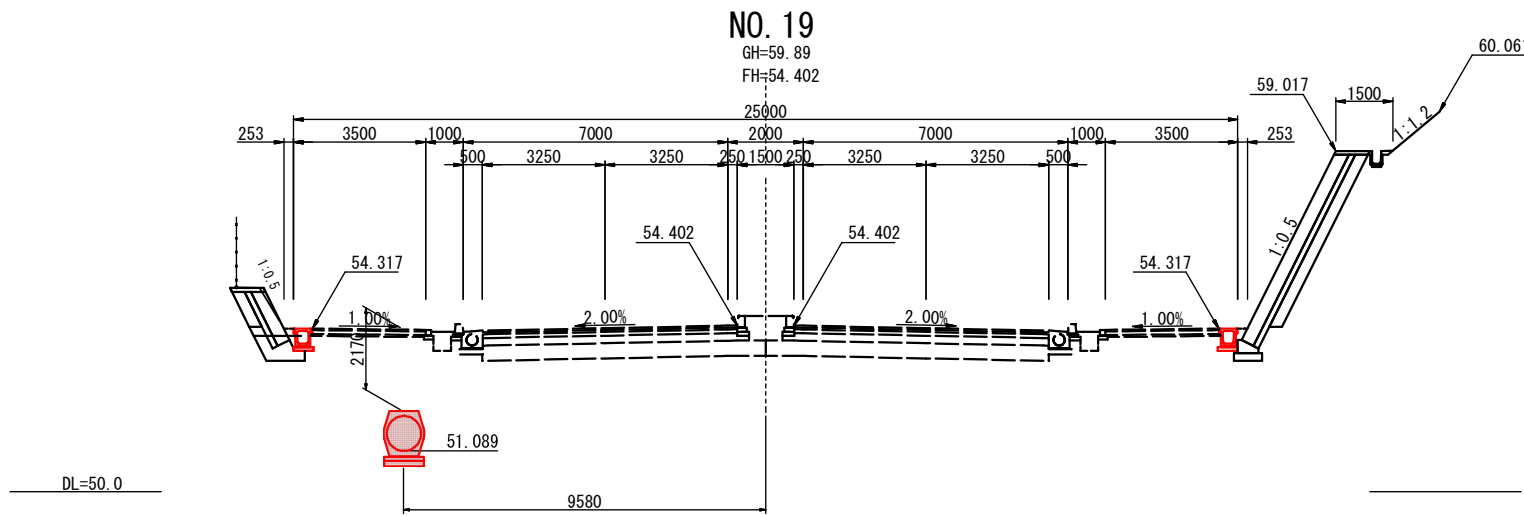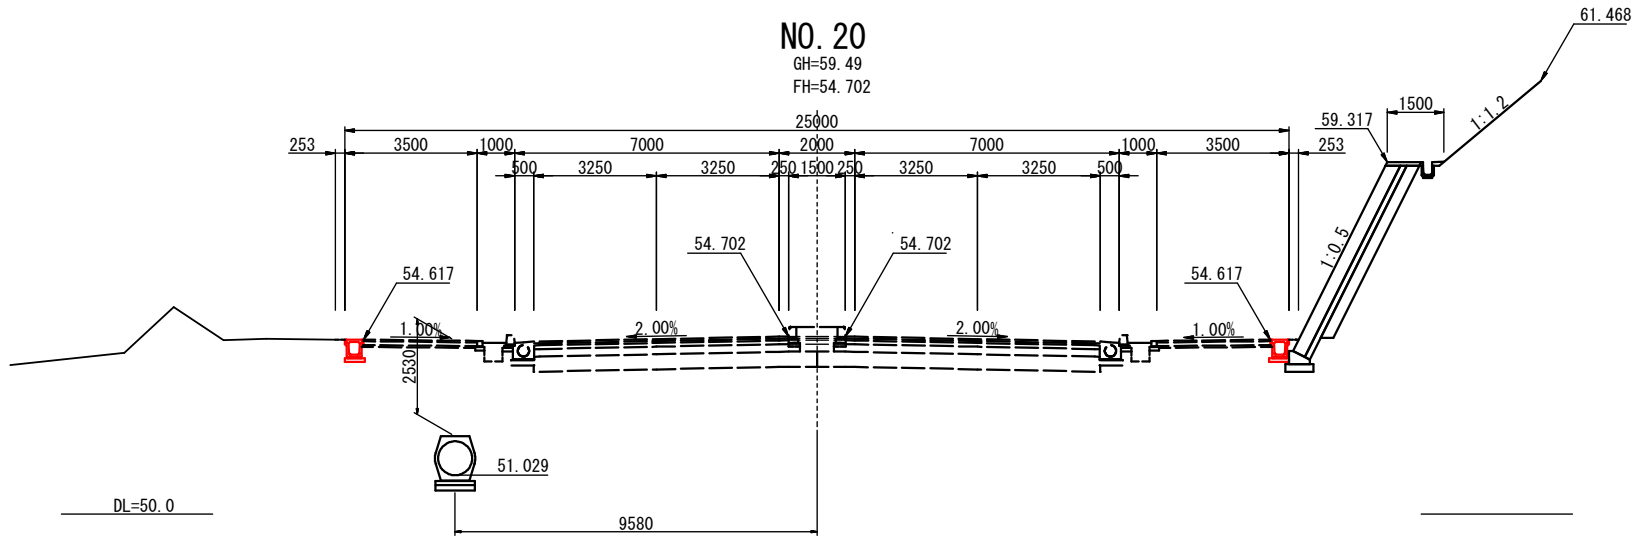

	本工事施工箇所		
工 事 名	3・3・5中山石見線道路改築(その25)工事		
工事場所	京都市西京区大原野上里南ノ町他地内		
図 面 名	横断図(4)		
事業年度	令和8年度		
縮 尺	1/100	図面番号	8/46
京都市建設局道路建設室			

NO. 20
NO. 19
NO. 18

横断図(5)

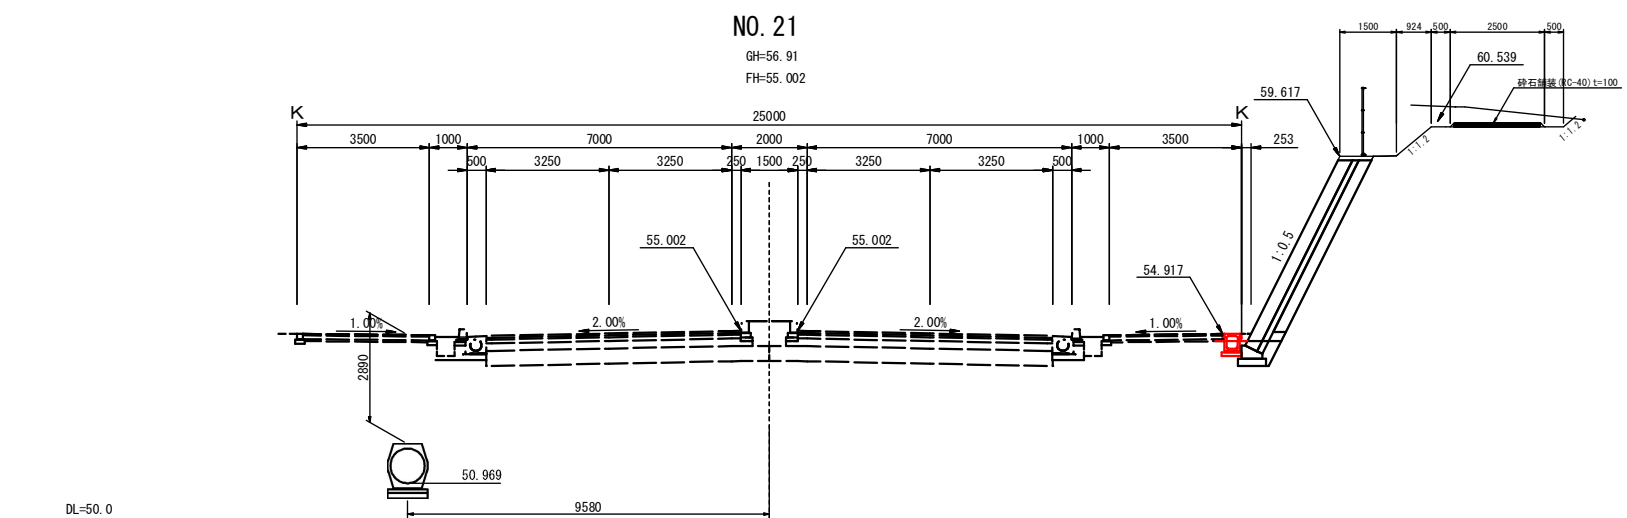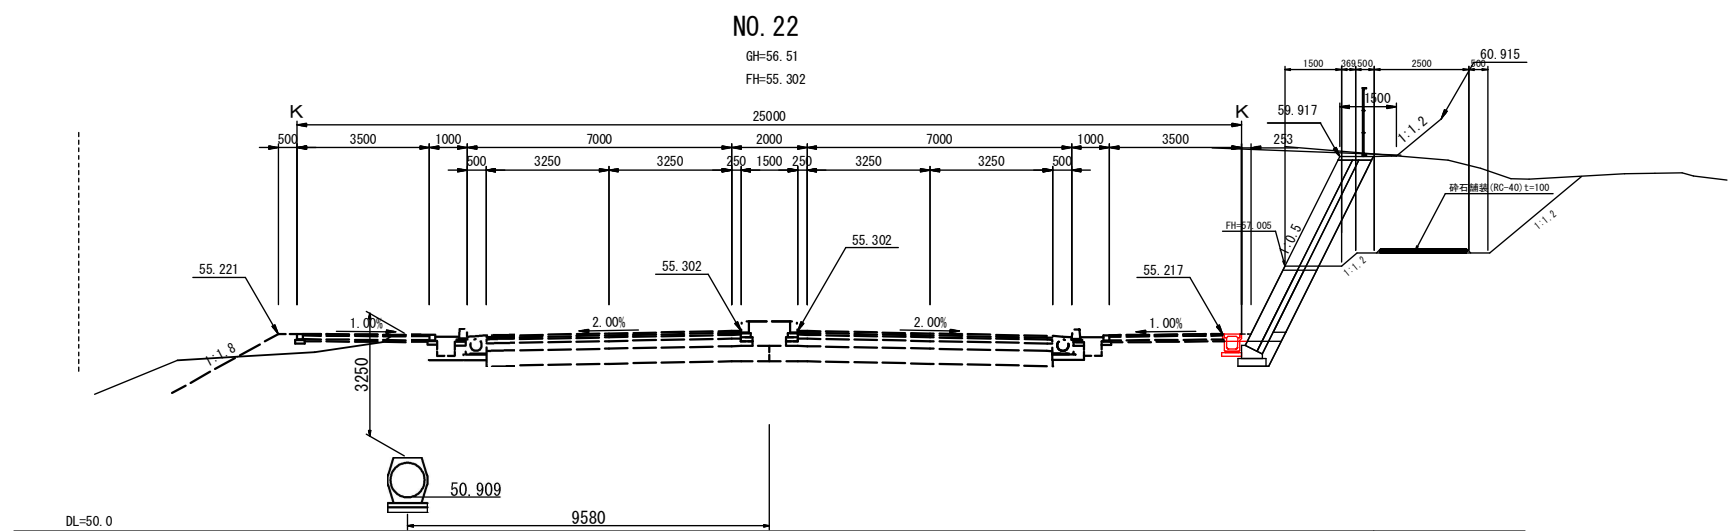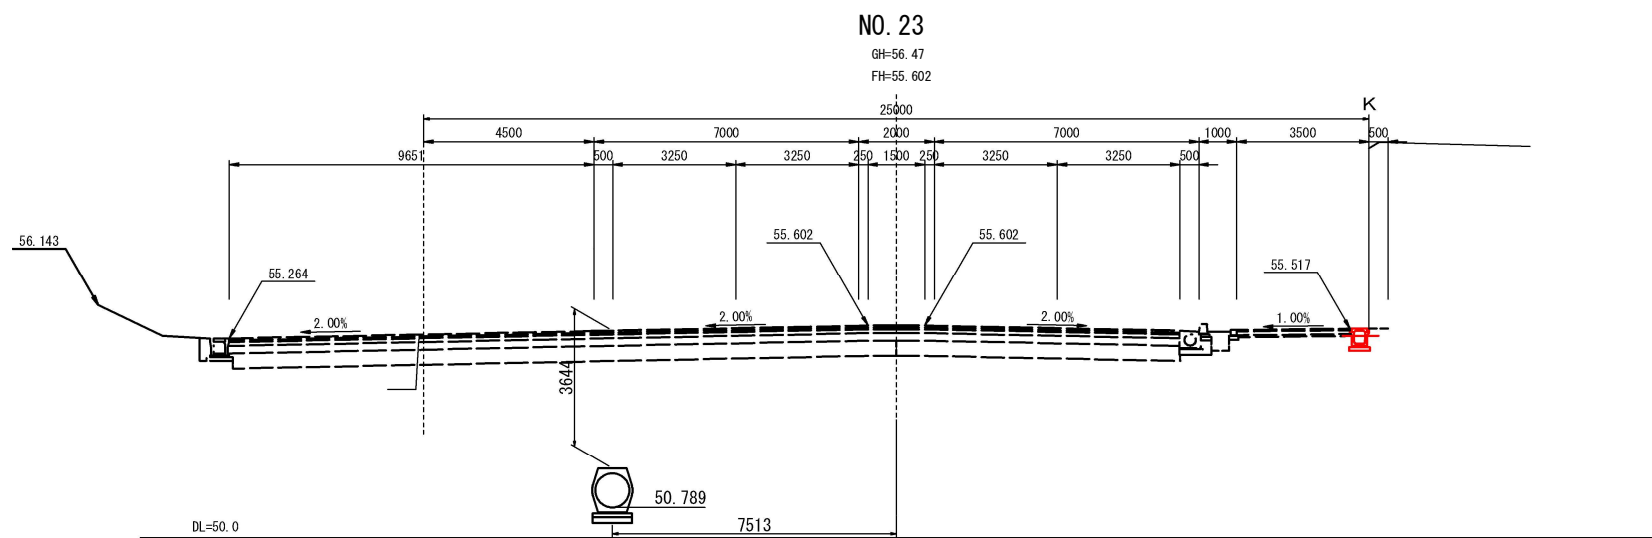


朱書きのとおり変更

	本工事施工箇所		
工 事 名	3・3・5中山石見線道路改築(その25)工事		
工事場所	京都市西京区大原野上里南ノ町他地内		
図 面 名	横断図(5)		
事業年度	令和8年度		
縮 尺	1/100	図面番号	9/46
京都市建設局道路建設室			

NO. 23
NO. 22
NO. 21

横断図(6)



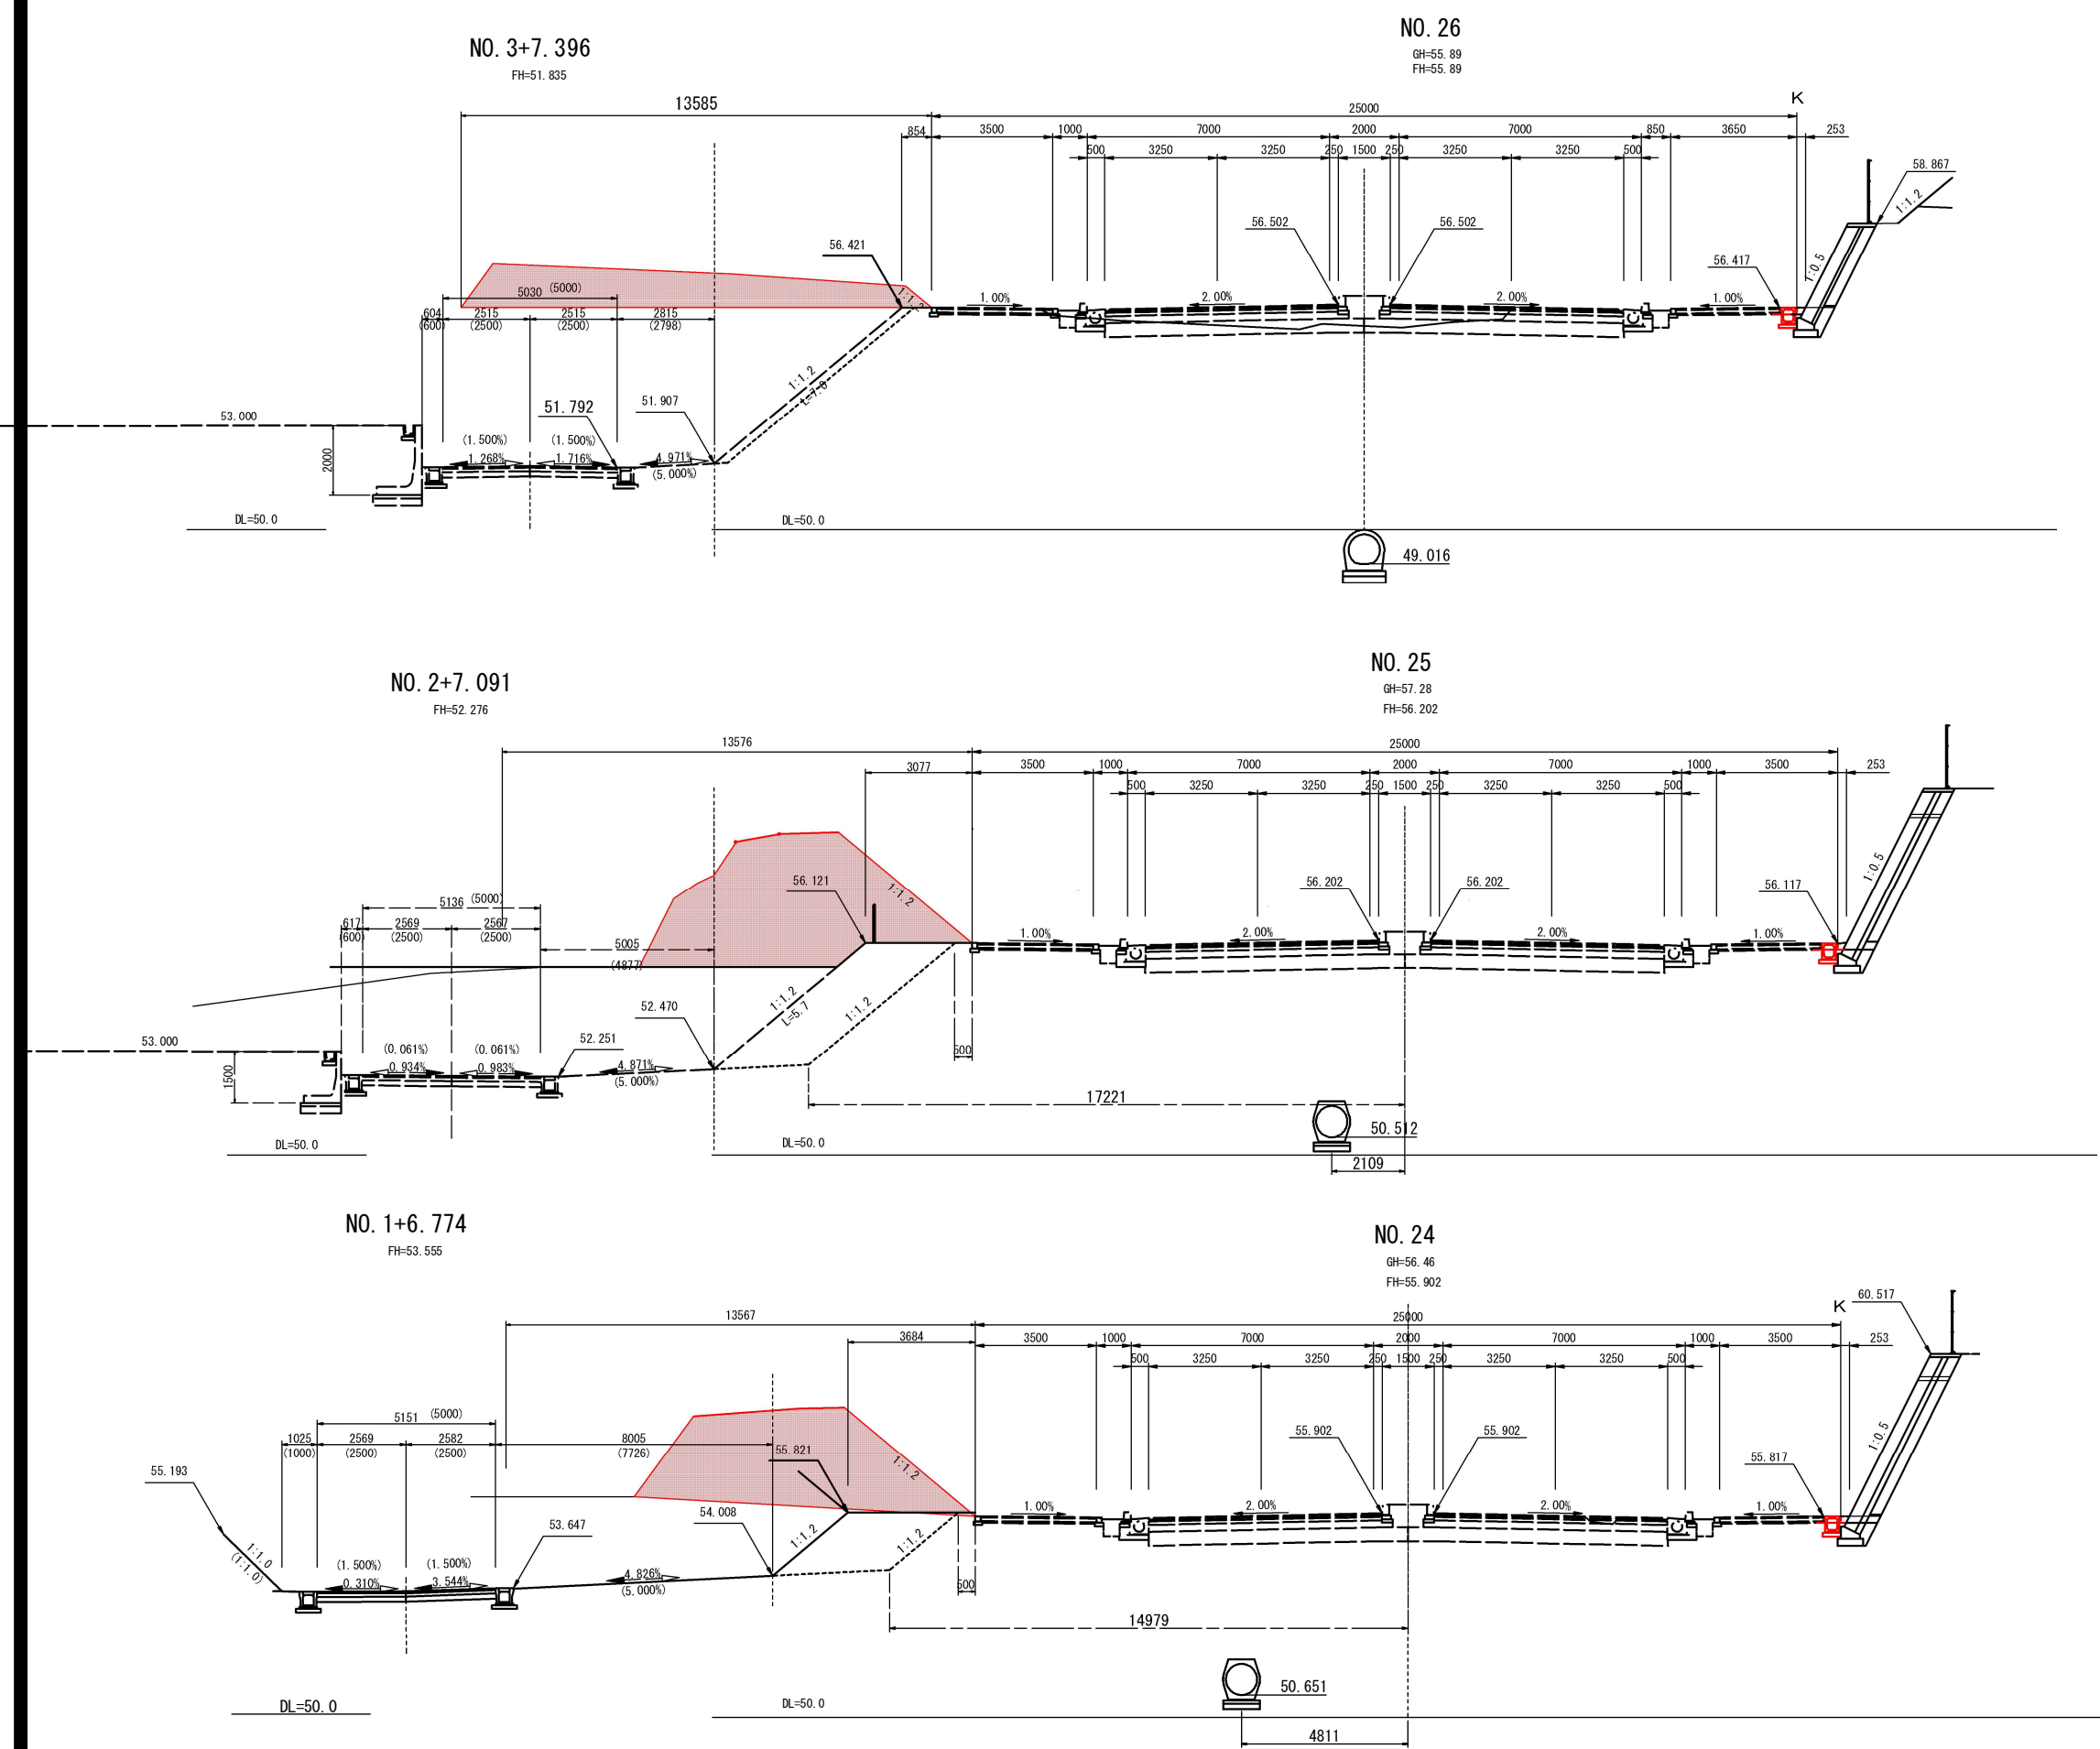


朱書きのとおり変更

	本工事施工箇所		
工 事 名	3・3・5中山石見線道路改築(その25)工事		
工事場所	京都市西京区大原野上里南ノ町他地内		
図 面 名	横断図(6)		
事業年度	令和8年度		
縮 尺	1/100	図面番号	10/46
京都市建設局道路建設室			

NO. 26
NO. 25
NO. 24

横断図(7)

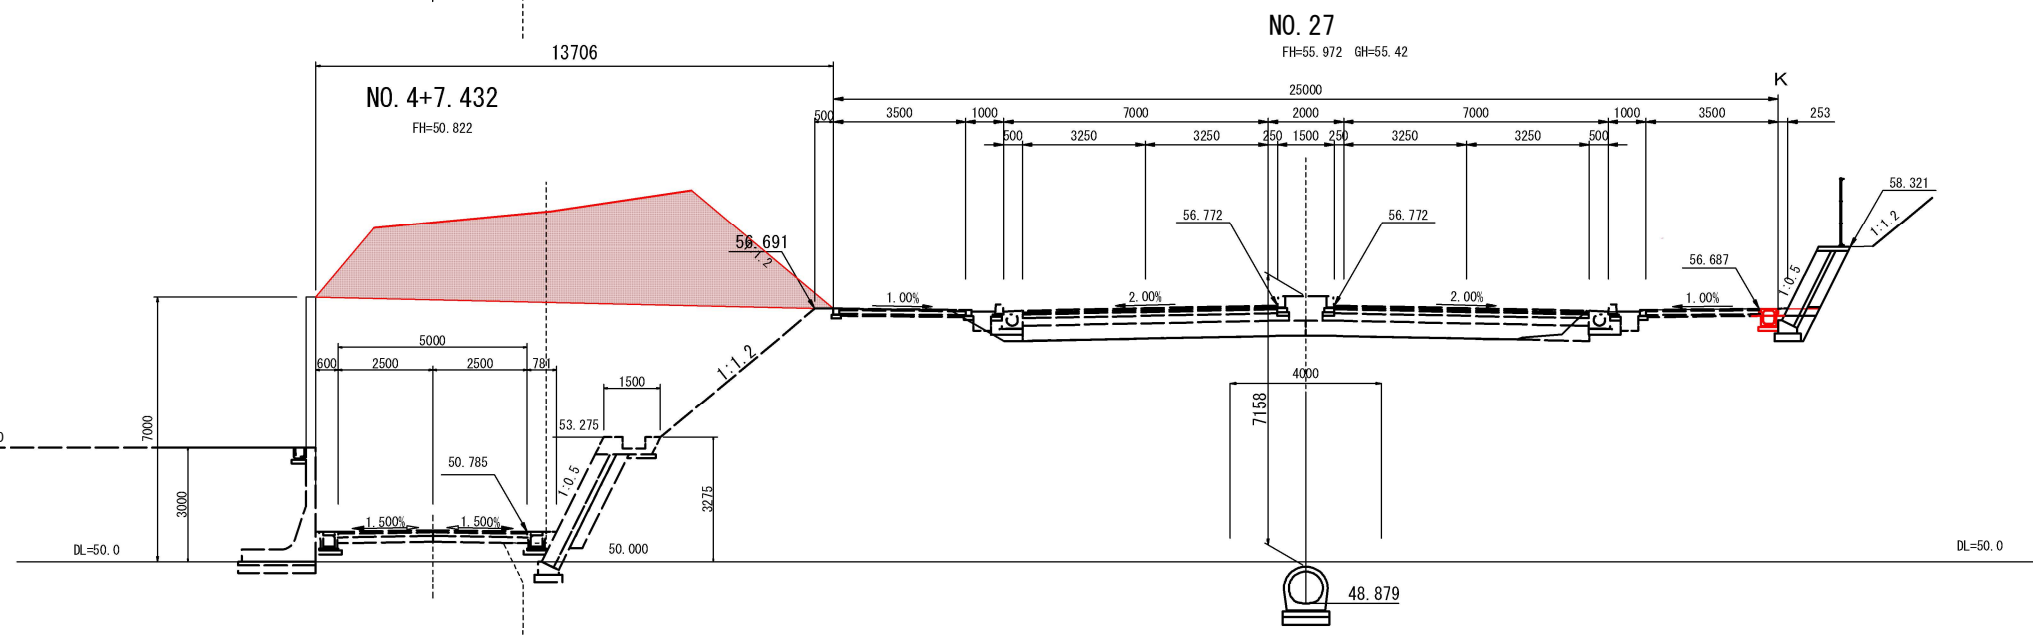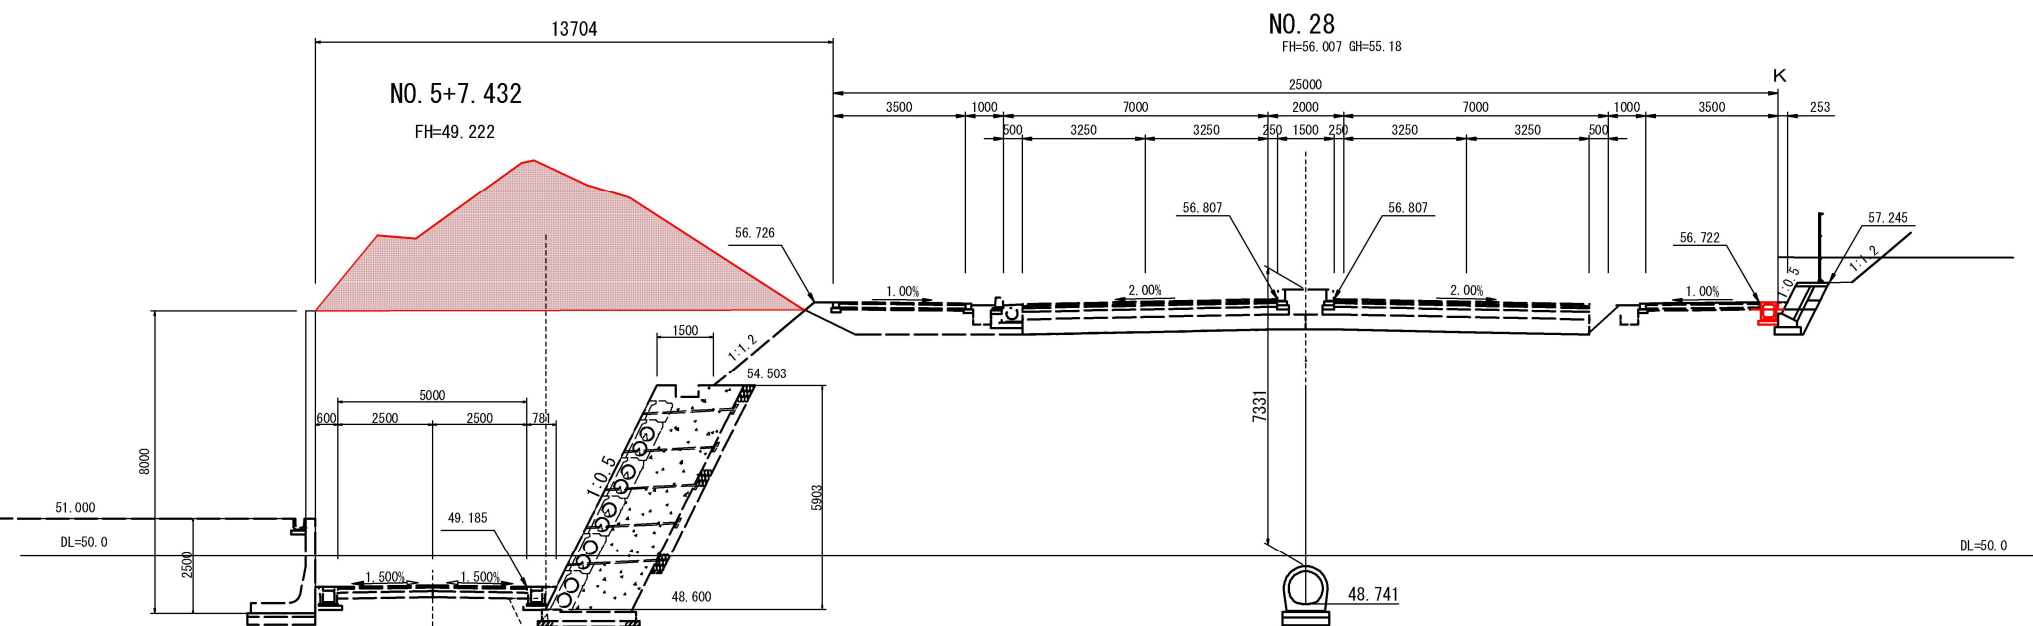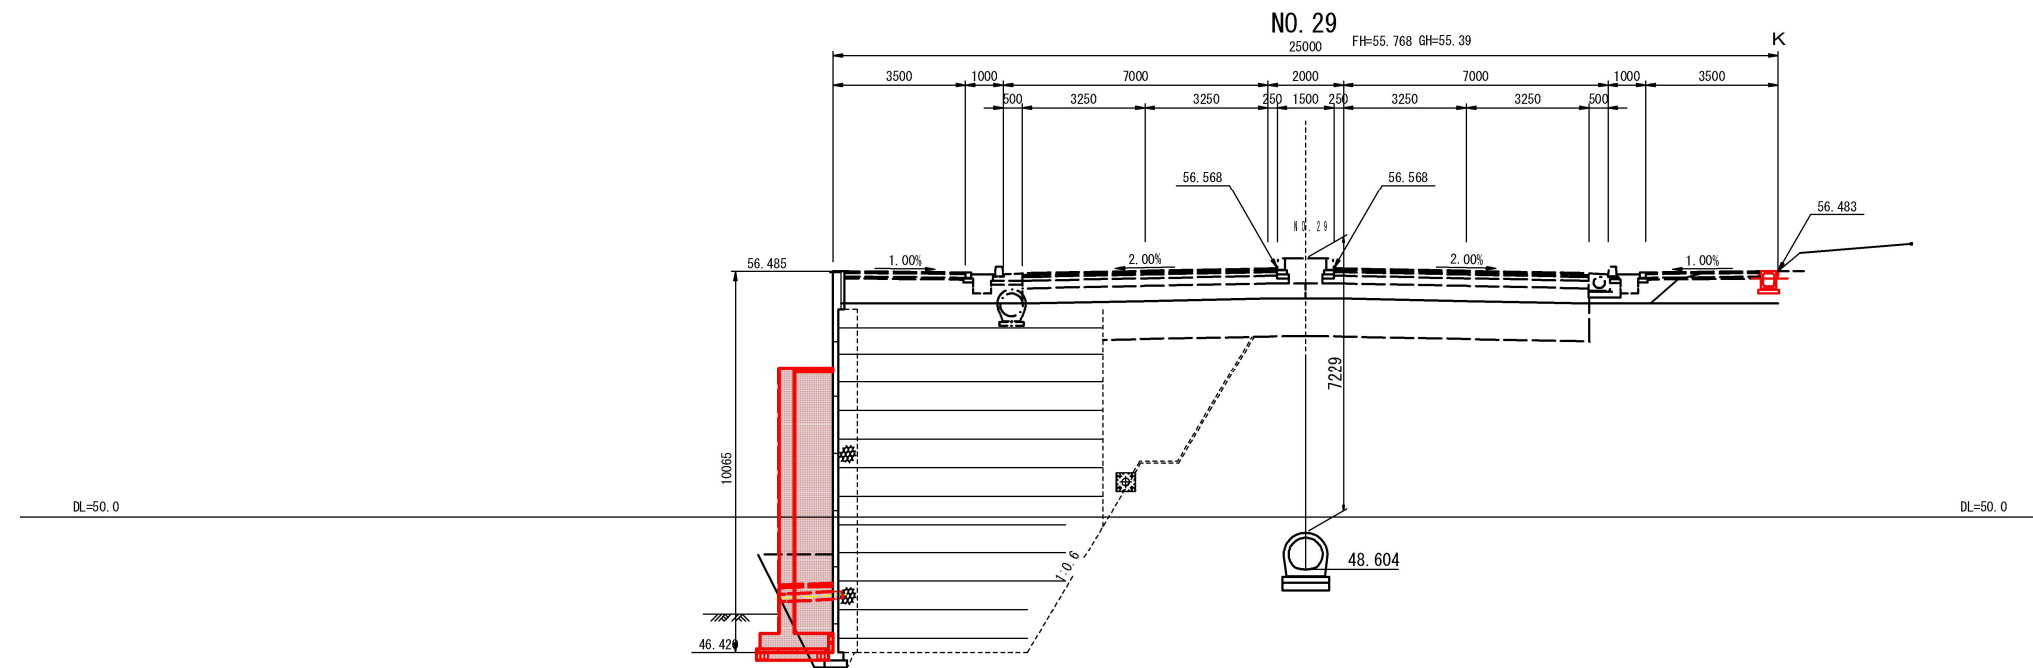


本工事施工箇所

工 事 名	3・3・5中山石見線道路改築(その25)工事		
工事場所	京都市西京区大原野上里南ノ町他地内		
図 面 名	横断面(7)		
事業年度	令和8年度		
縮 尺	1/100	図面番号	11/46
京都市建設局道路建設室			


NO. 29
NO. 28
NO. 27

排水計画図 (1) S=1:500

平面図 S=1:500

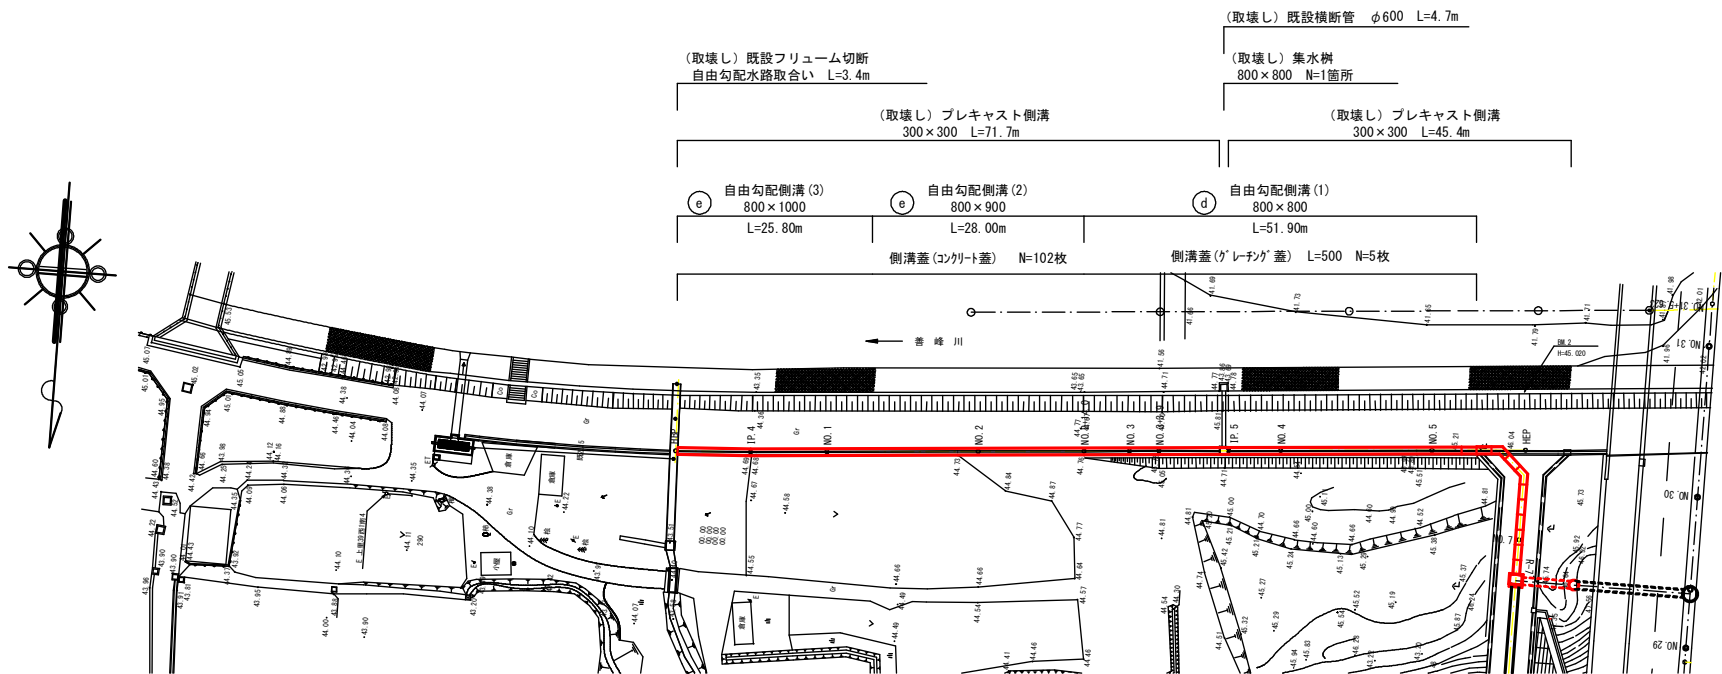


縦断面図 V=1:100 H=1:500

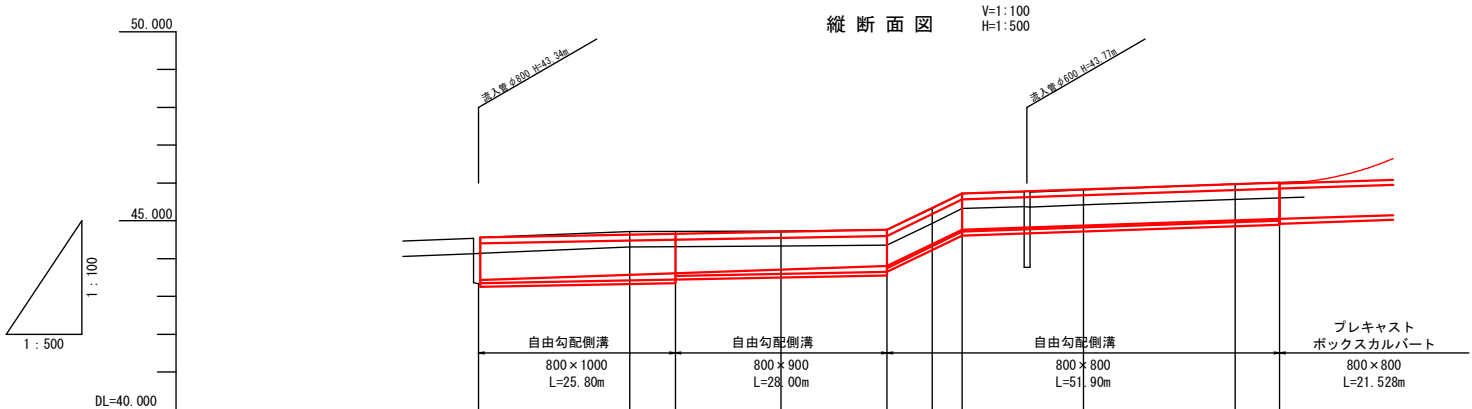


路線名	e				d			c
管渠名称	プレキャスト水路				プレキャスト水路			ボックスカルバート
管径	CH-800×800~1000				CH-800×800			□-800×800
人孔間距離	53.80 m				51.90 m			
延長	53.80 m				9.90 m	42.00 m		
勾配	0.686 %				9.697%	0.686 %		0.686 %
流速	2.640 m/s				9.924 m/s	2.640 m/s		
流量	1.690 m ³ /s				6.351 m ³ /s	1.690 m ³ /s		
計画水路天端高		44.560	44.634	44.656	44.708	44.760	45.830	45.968
計画水路底高	既設フリーム底高 (43.35)	43.431	43.567	43.608	43.704	43.800	44.870	45.008
現況側溝天端高 (現況地盤高)	既設側溝底高 (44.17)	44.57	44.71	44.72	44.73	44.76	45.82	45.97
追加距離	0.000	0.200	20.000	26.000	40.000	54.000	80.000	100.000
単距離	0.000	0.200	19.800	6.000	20.000	14.000	16.100	20.000
測点	HP-0.20	NO.1	+6.00		NO.2	+14.00	NO.3	+3.90

標準横断面図 S=1:50

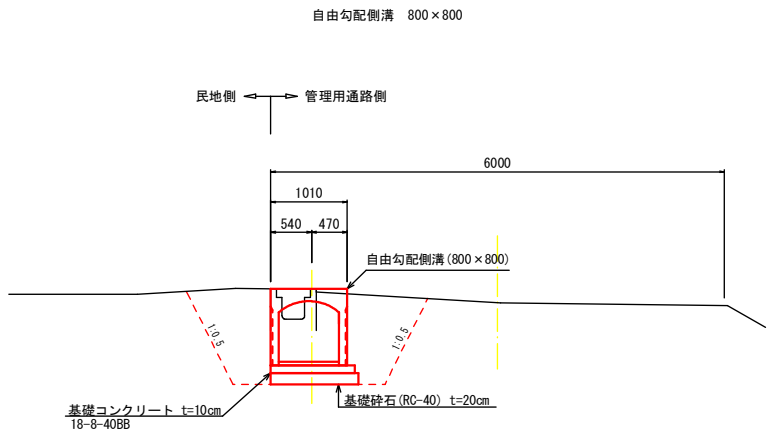


標準横断面図 S=1:50

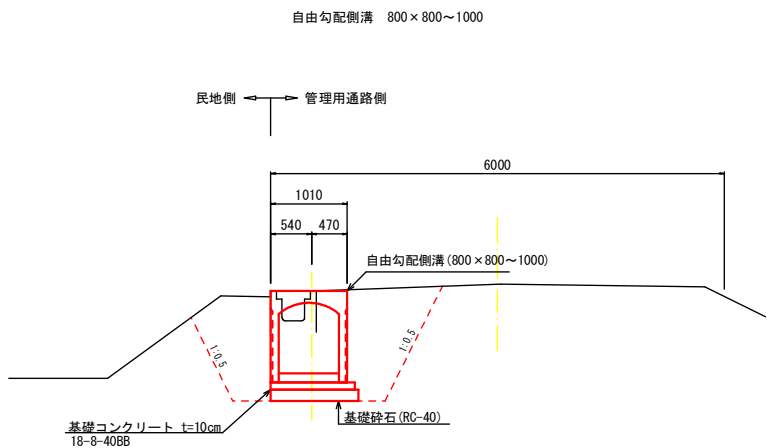

※ 図中、測点KNOは関連道路測点とする。

工事名	3・3・5中山石見線道路改築(その25)工事		
工事場所	京都市西京区大原野上里南ノ町他地内		
図面名	排水計画図(1)		
事業年度	令和8年度		
縮尺	図示	図面番号	12/46
京都市建設局道路建設室			

排水計画図 (2)

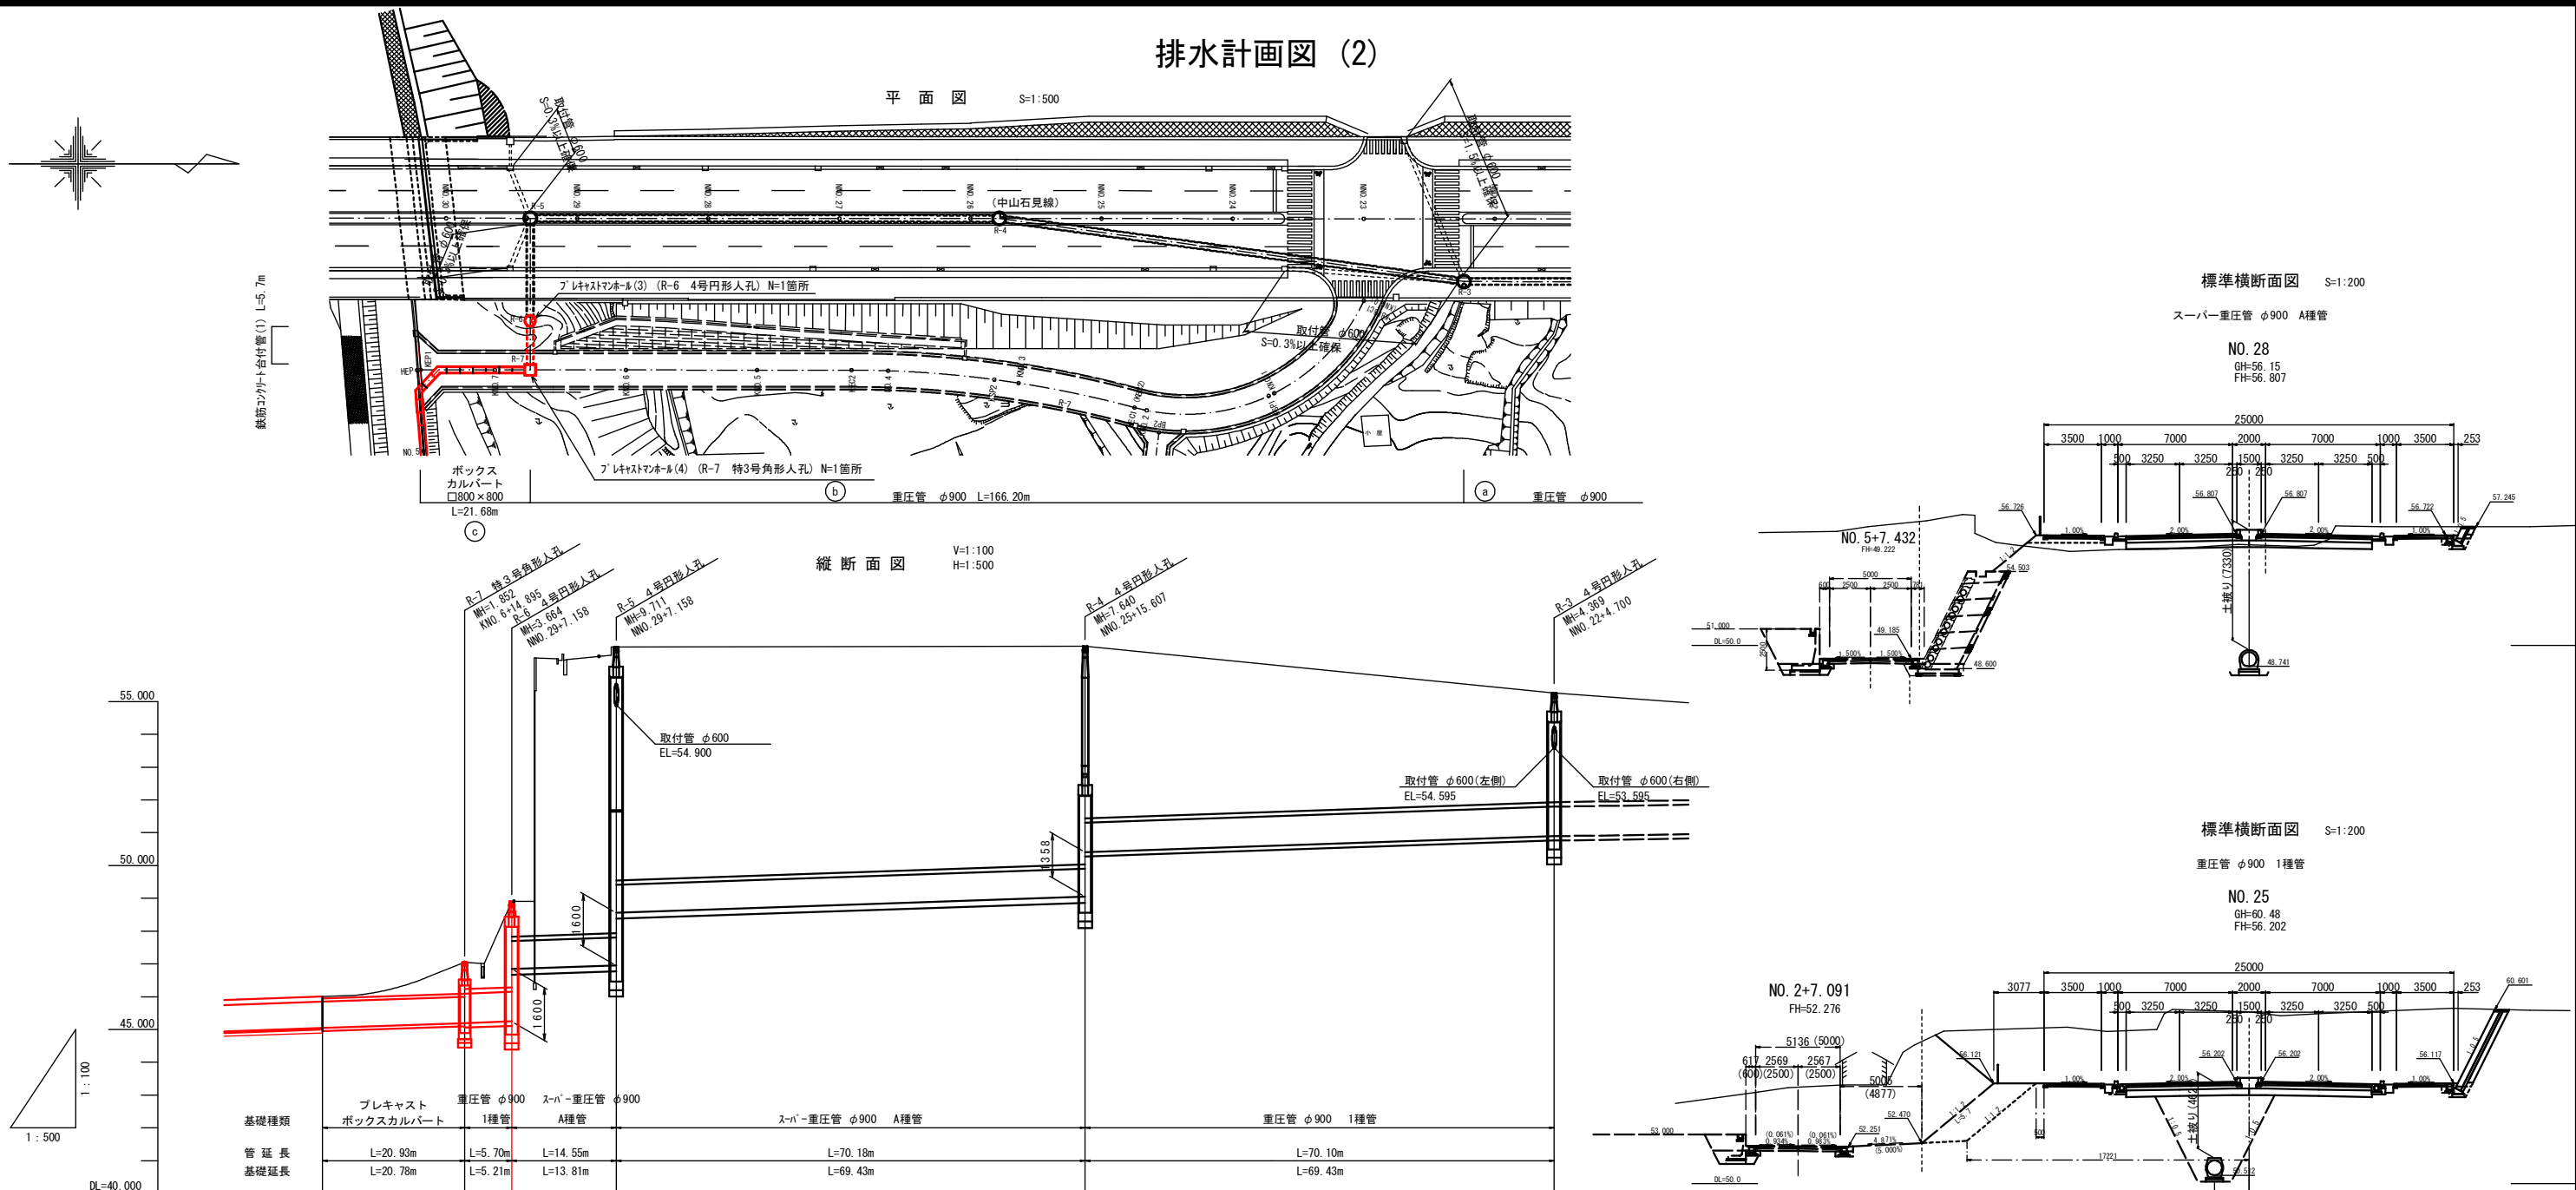


路 線 名	④	③	②				①
管 渠 名 称	プレキャスト水路	ボックスカルバート	重圧管 φ900				重圧管 φ900
管 径	CH-800×800	□-800×800	PCφ900				PCφ900
人孔間距離		21.68 m	7.17 m	15.93 m	143.10 m		
延 長		21.68 m	166.20 m				
勾 配	0.686 %	0.686 %	0.686 %				0.300 %
流 速	2.640 m/s	2.640 m/s	2.357 m/s				1.559 m/s
流 量	1.690 m3/s	1.690 m3/s	1.499 m3/s				0.992 m3/s
土 被 り	0.000 0.060	0.952 0.818	2.630 1.079	8.726 7.126	6.655 5.248		3.335
管 底 高	45.048	45.197 45.197	45.246 46.846	46.955 48.555	49.046 50.404		50.895
地 盤 高		47.049	48.910	56.686	56.686		55.284
人孔間追加距離	00.000	21.678	28.850	44.780	116.331		187.882
人孔間単距離	00.000	21.678	7.172	15.930	71.551		71.551
人 孔 番 号		R-7	R-6	R-5	R-4		R-3

※ 図中、測点KNOは関連道路測点とする。

工事名	3・3・5中山石見線道路改築(その25)工事		
工事場所	京都市西京区大原野上里南ノ町他地内		
図面名	排水計画図(2)		
事業年度	令和8年度		
縮尺	図示	図面番号	13/46
京都市建設局道路建設室			

構造図(1)

鉄筋コンクリート台付管 (1)
S=1:20

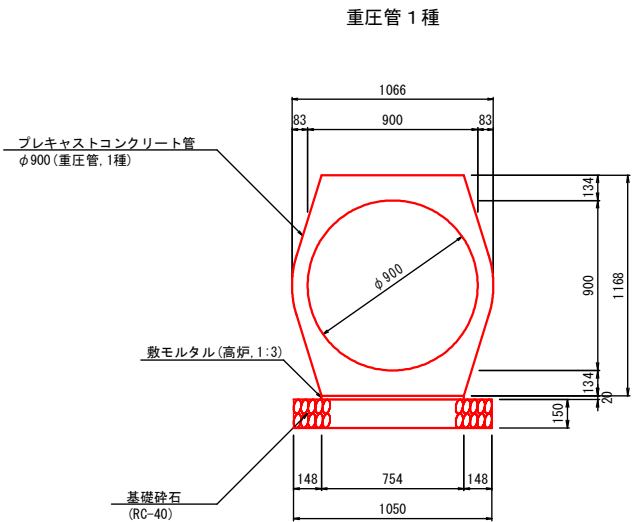


管渠φ900—重圧管 1 種

名称	規格	単位	数量	10mあたり 摘要
鉄筋コンクリート台付管 (重圧管)	Φ900, L=2000, 1種	m	10	
モルタル練	t=2cm, 高炉1:3	m3	0.15	

※ 基礎砕石は施工パッケージに含む

鉄筋コンクリート台付管 (2)
S=1:20

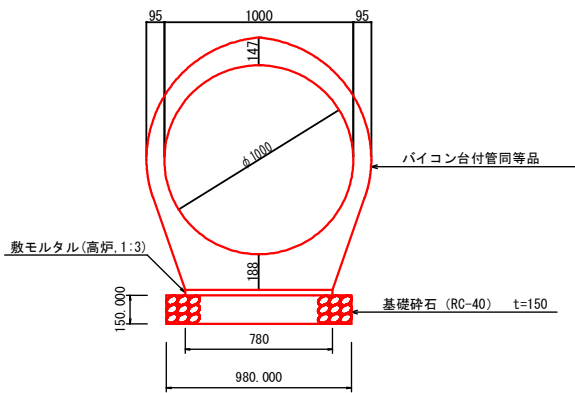


管渠φ1000

名称	規格	単位	数量	10mあたり 摘要
鉄筋コンクリート台付管 (バイコン台付管同等品) (耐震性高性能ゴムジョイント付)	Φ1000, L=2500	m	10	支給品
モルタル練	t=3cm, 高炉1:3	m3	0.23	

※ 基礎砕石は施工パッケージに含む

鉄筋コンクリート台付管 (3)
S=1:20

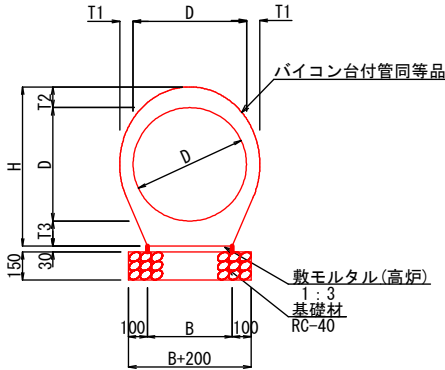

寸 法 表


呼び径	D	T1	T2	T3	H	B	有効長	参考重量 (kg)	摘 要
φ300	300	50	69	95	464	240	2000	390	

管渠φ300

名称	規格	単位	数量	10mあたり 摘要
鉄筋コンクリート台付管 (バイコン台付管同等品) (耐震性高性能ゴムジョイント付)	Φ300, L=2000	m	10	
モルタル練	t=3cm, 高炉1:3	m3	0.07	

※ 基礎砕石は施工パッケージに含む

鉄筋コンクリート台付管 (4)
S=1:20

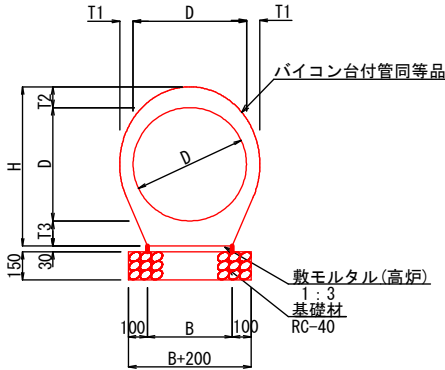

寸 法 表


呼び径	D	T1	T2	T3	H	B	有効長	参考重量 (kg)	摘 要
φ600	600	71	110	133	843	450	2500	1339	

管渠φ600


名称	規格	単位	数量	10mあたり 摘要
鉄筋コンクリート台付管 (バイコン台付管同等品) (耐震性高性能ゴムジョイント付)	Φ600, L=2500	m	10	
モルタル練	t=3cm, 高炉1:3	m3	0.14	

※ 基礎砕石は施工パッケージに含む

PU型側溝 S=1:10

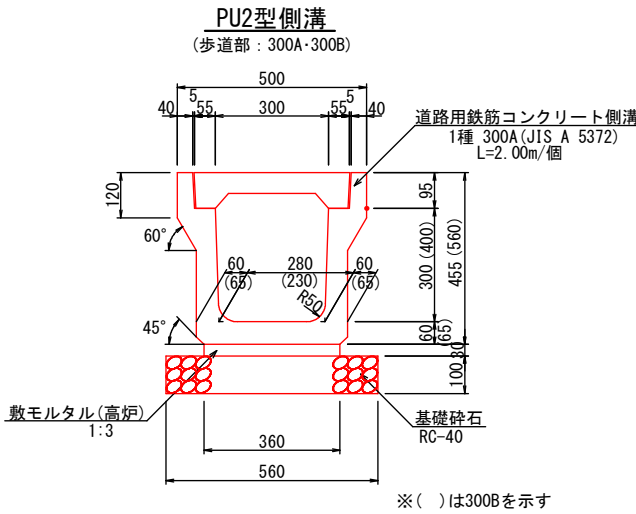

PC3型 (蓋1種)
(PC3-B300)

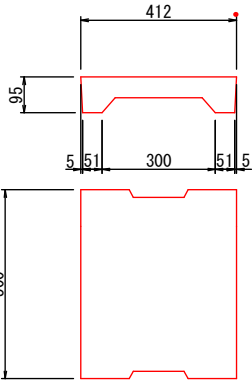

※ () は300Bを示す

プレキャストU型側溝 (歩道部 300A)


名称	規格	単位	数量	10mあたり 摘要
U型側溝	道路用鉄筋Co側溝1種JIS A 5372, 300A 300×300×2000	m	10	

プレキャストU型側溝 (歩道部 300B)

名称	規格	単位	数量	10mあたり 摘要
U型側溝	道路用鉄筋Co側溝1種JIS A 5372, 300B 300×400×2000	m	10	
コンクリート	18-8-40BB	m3	0.2	

側溝蓋 (グレーチング)

S=1:10

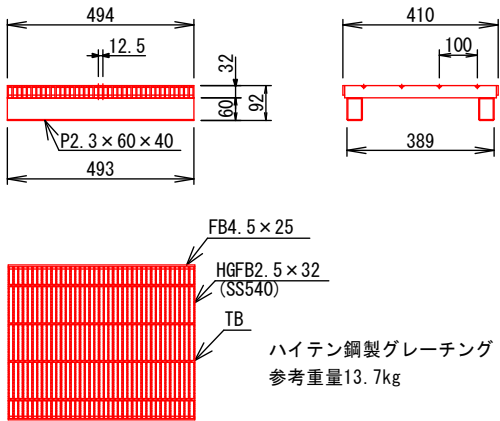

FB4. 5×25

HGF B2. 5×32
(SS540)


ハイテン鋼製グレーチング T-14 細目 (すべり止め型)
参考重量13. 7kg

工 事 名	3・3・5中山石見線道路改築(その25)工事		
工事場所	京都市西京区大原野上里南ノ町他地内		
図 面 名	構造図(1)		
事業年度	令和8年度		
縮 尺	図示	図面番号	14/46
京都市建設局道路建設室			

構造図(2)

街 渠 枋 S=1:20


A-1型
(一般部)

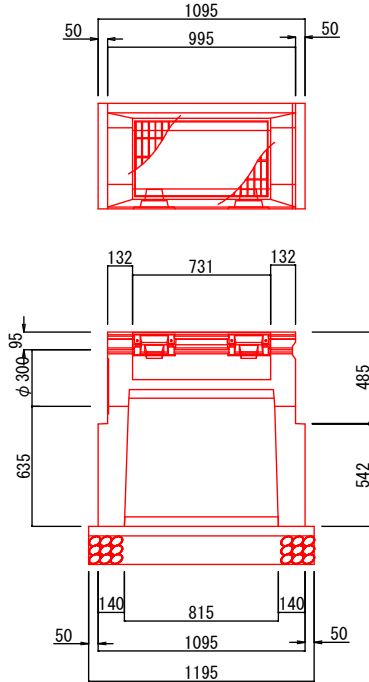


H-3型
(700×500×1304)

市道中山石見線[N0.14+12.70(左)]

平面图

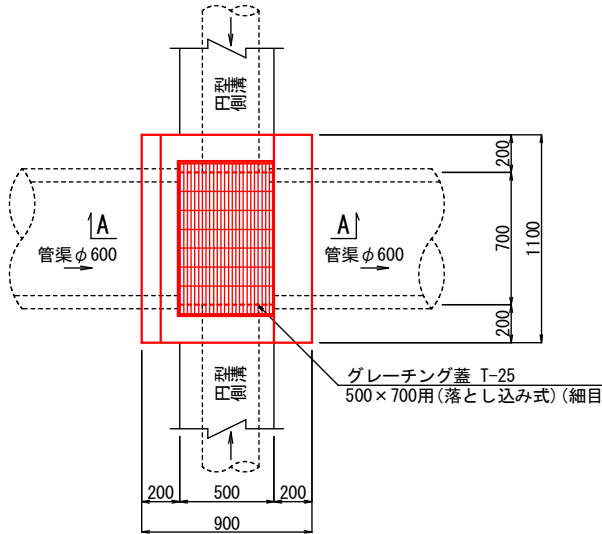


A-A断面

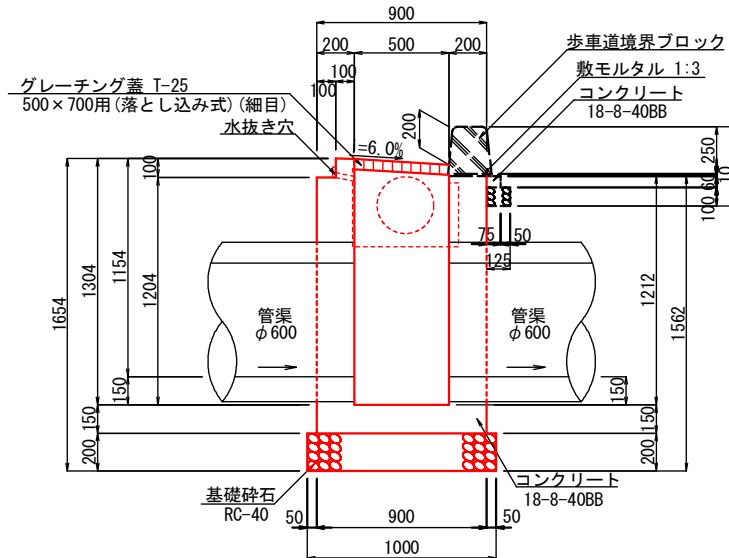


集水枰 S=1:20

C-1型, C-2型, D型

平面图

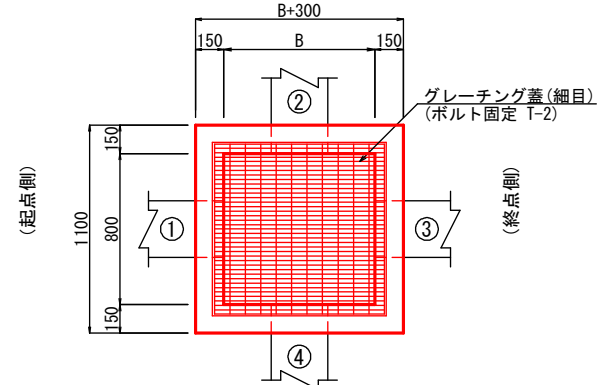

断面图

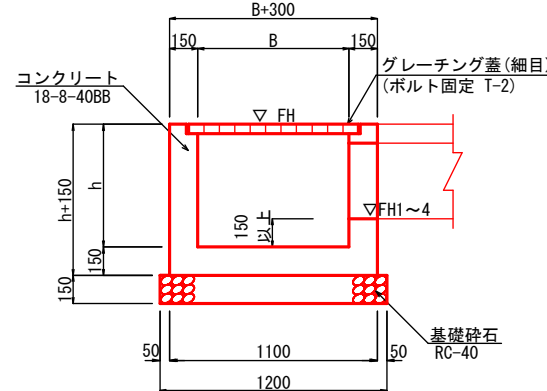

寸法系

型 式	測 点	B	h	FH	流入・流出水路		上段：形状寸法 下段：側溝底高・管底高	グレーチング 蓋(組目)	摘 要
					①	②	③		
C-1型	NO. 14+12. 7(左)	800	1000	—	—	—	PUZ型側溝300×300	管渠 φ600	800×800用 T-2
					—	—	FH3=	FH4=	
C-2型	NO. 14+12. 7(右)	800	1000	—	PUZ側溝300×400	管渠 φ600	PUZ型側溝300×300	—	800×800用 T-2
					FH1=	FH2=	FH3=	—	
D型	NO. 29+10. 216(右)	500	700	—	PUZ側溝300×300	管渠 φ300	—	—	500×500用 T-2
					FH1=	FH2=	—	—	

工 事 名	3・3・5中山石見線道路改築(その25)工事		
工事場所	京都市西京区大原野上里南ノ町他地内		
図 面 名	構造図(2)		
事業年度	令和8年度		
縮 尺	1/20	図面番号	15/46
京都市建設局道路建設室			

構造図(3)




フ レキャストマンホール(1) s=1:20

4号円形人孔標準構造図(R-1)

縦断面図

平面図

横断面図

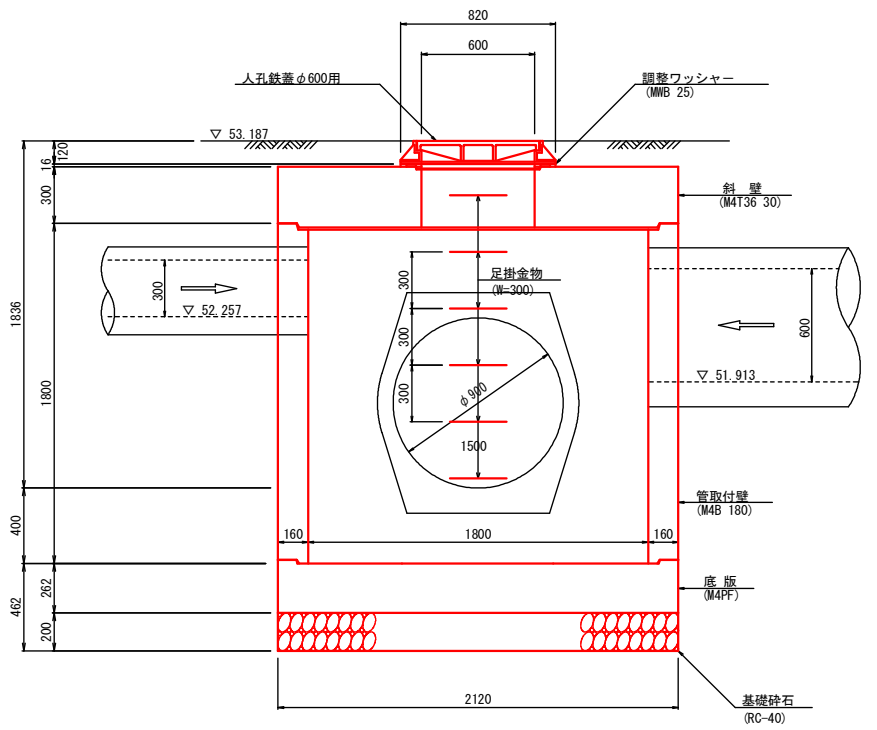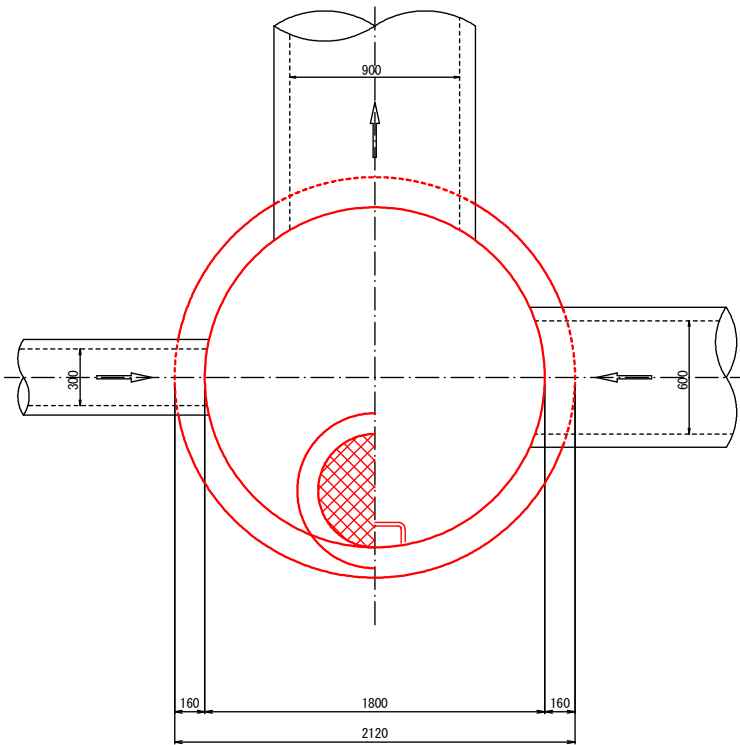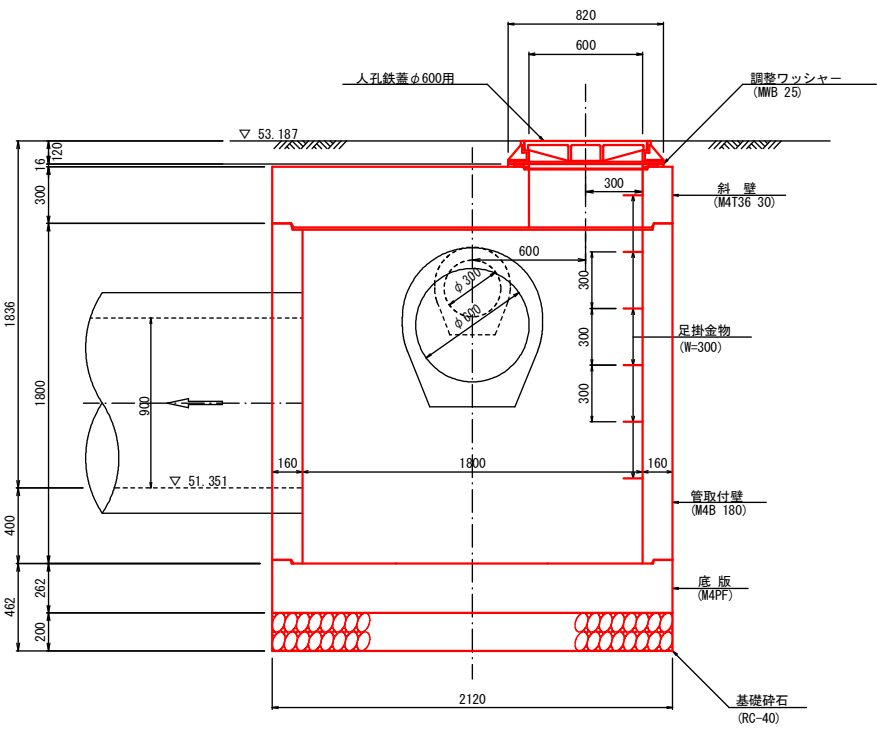

4号円形人孔（斜壁型）

数 量 表		1箇所当り			
名 称	規 格 寸 法	単 位	数 量	摘 要	
人孔鉄蓋	MF1（転落防止用梯子付き受枠共、FOD AT(T-25)）	個	1		
斜 壁	M4T36 30（内径φ900×H300）	個	1		
管取付壁	M4B 180（φ1800×H1800）	個	1		
底 版	M4PF	個	1		
調整部材	調整ワッシャー	式	1		
基礎砕石	t=20cm、RC-40	m2	3.53		


※ 接続しない開口部の処理方法については監督員と協議すること。

工 事 名	3・3・5中山石見線道路改築(その25)工事		
工事場所	京都市西京区大原野上里南ノ町他地内		
図 面 名	構造図(3)		
事業年度	令和8年度		
縮 尺	1/20	図面番号	16/46
京都市建設局道路建設室			


構造図(4)

フ レキャストマンホール(2) s=1:20
4号円形人孔標準構造図(R-2)


縦断面図

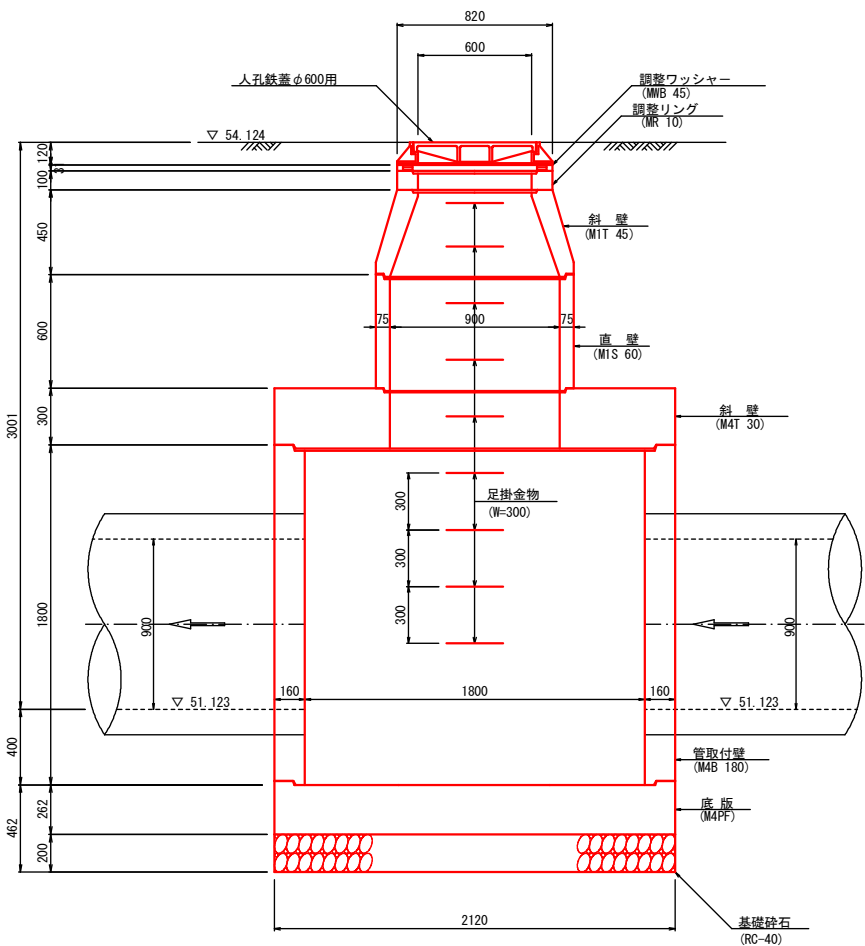

平面図

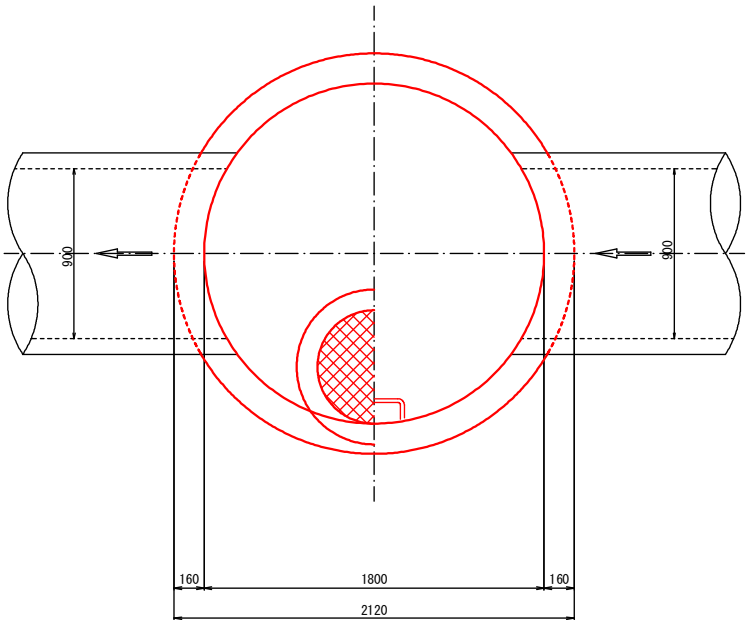

横断面図

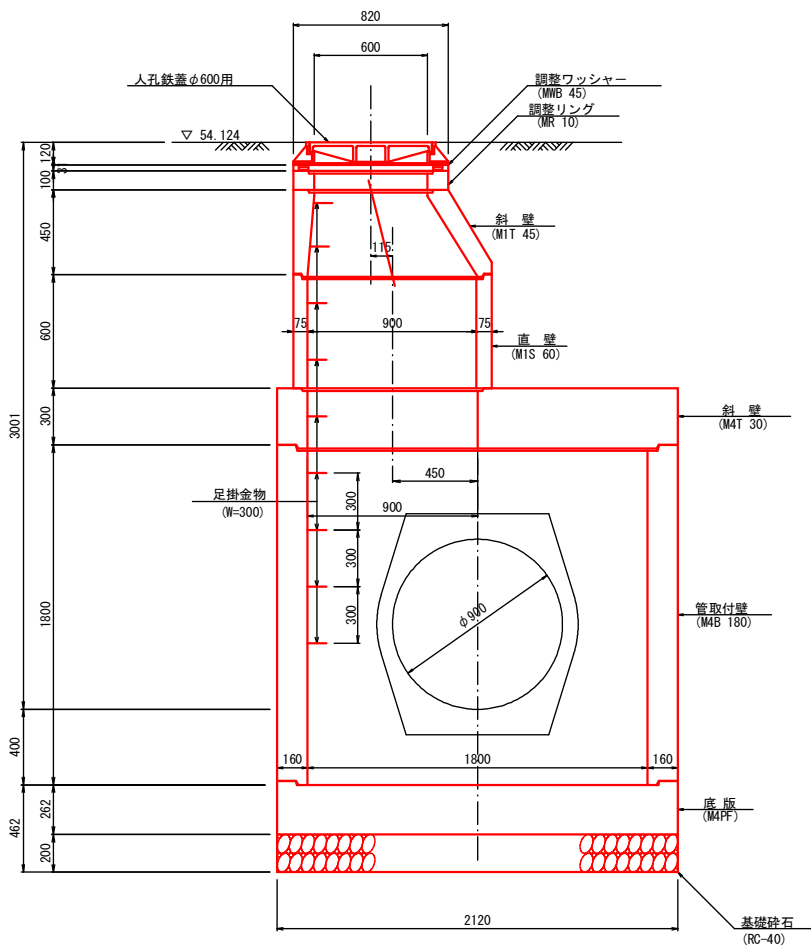

4号円形人孔（斜壁型）

数 量 表		1箇所当り		
名 称	規 格 寸 法	単 位	数 量	摘 要
人孔鉄蓋	MF1（転落防止用梯子付き受枠共、FCD AT(T-25)）	個	1	
斜 壁	MIT 45（φ600×H450）	個	1	
直 壁	MIS 60（φ900×H600）	個	1	
斜 壁	M4T 30（内径φ900×H300）	個	1	
管取付壁	M4B 180（φ1800×H1800）	個	1	
底 版	M4PF	個	1	
調整部材	調整リング、調整ワッシャー	式	1	
基礎砕石	t=20cm、RC-40	m2	3.53	


※ 接続しない開口部の処理方法については監督員と協議すること。

工 事 名	3・3・5中山石見線道路改築(その25)工事		
工事場所	京都市西京区大原野上里南ノ町他地内		
図 面 名	構造図(4)		
事業年度	令和8年度		
縮 尺	1/20	図面番号	17/46
京都市建設局道路建設室			


構造図(5)

フ レキャストマンホール(3) S=1:20
4号円形人孔標準構造図(R-6)


縦断面図

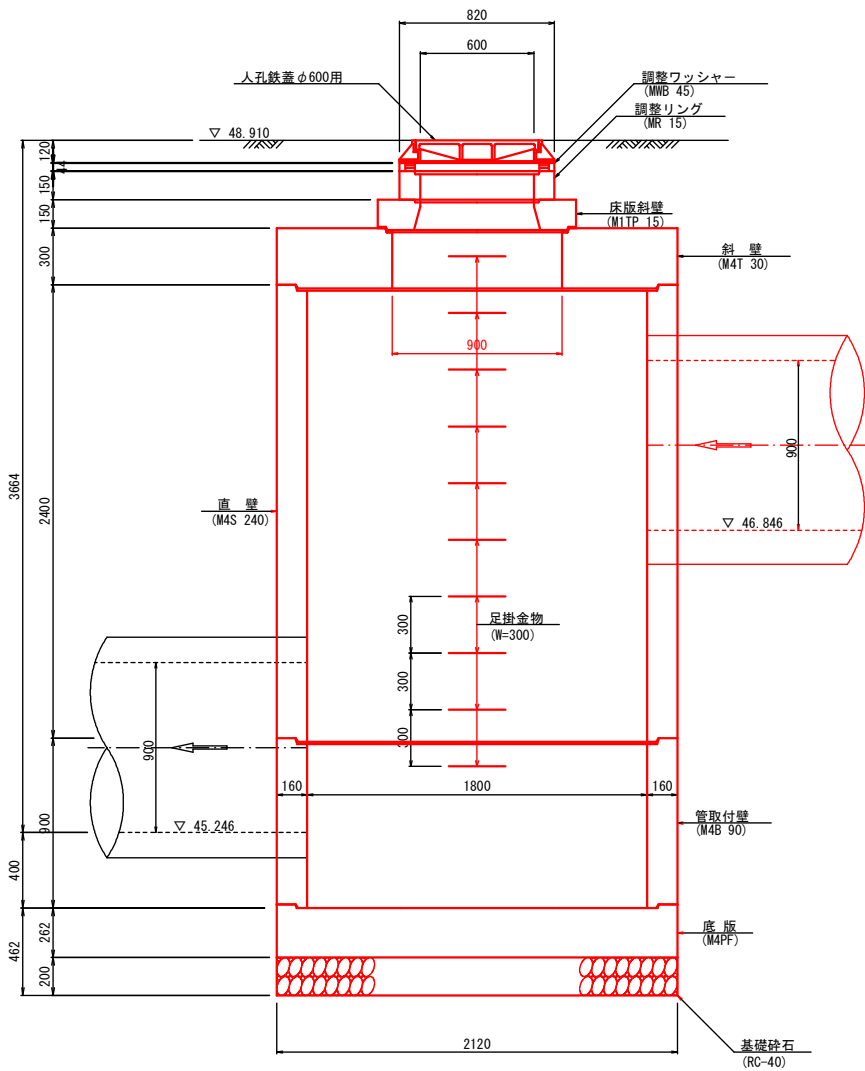

平面図

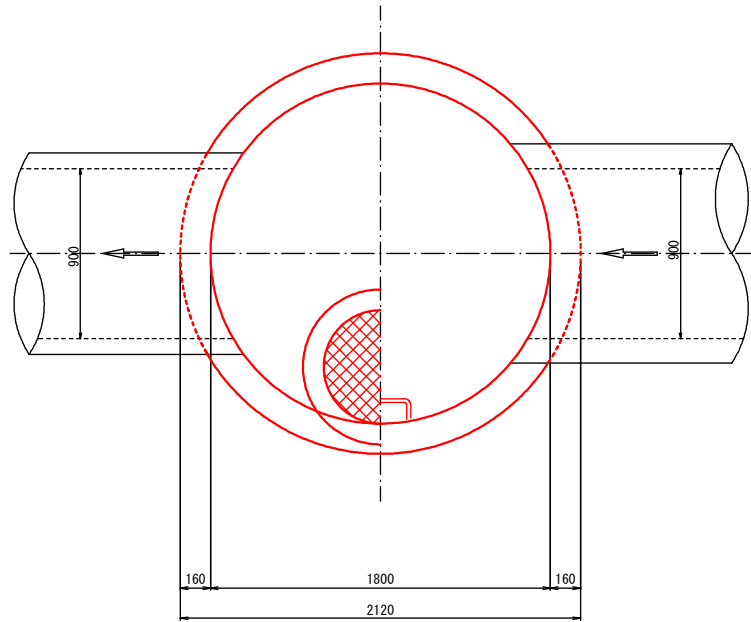

横断面図

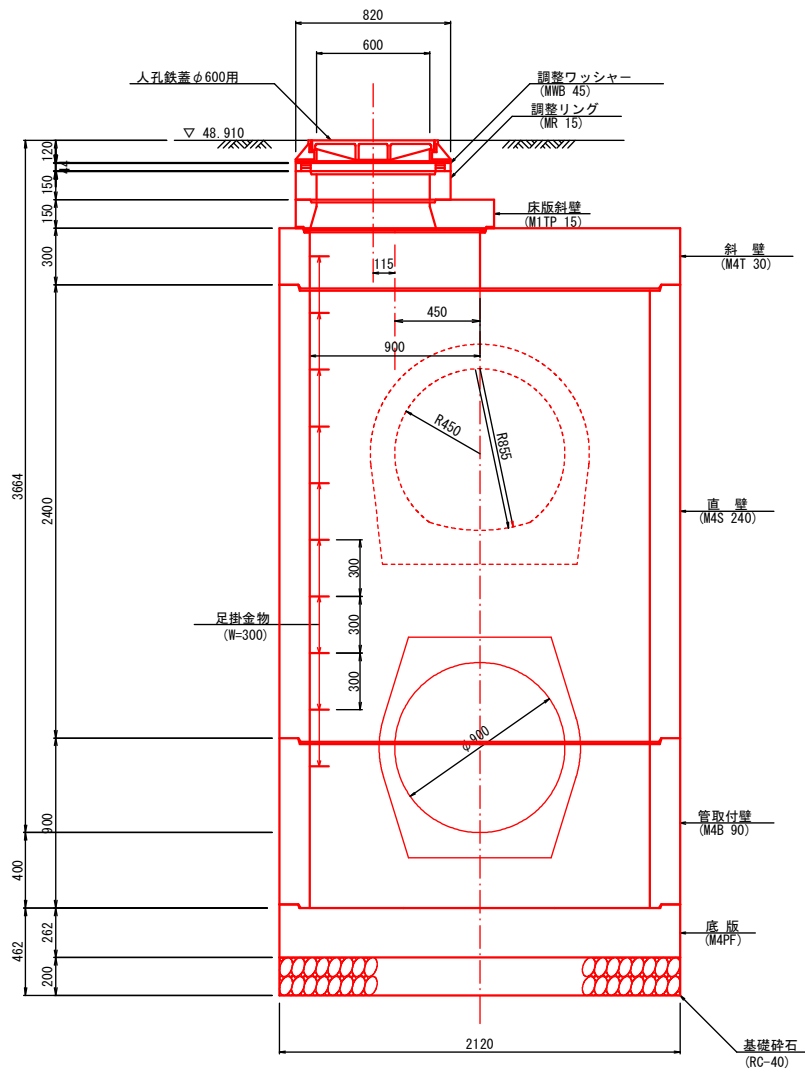


4号円形人孔(床版斜壁型)

数 量 表		1箇所当り		
名 称	規 格 寸 法	単 位	数 量	摘 要
人孔鉄蓋	MF1 (受枠共)	個	1	
床版斜壁	MITP 15 (上径φ600×下径φ670×H150)	個	1	
斜 壁	M4T 30 (内径φ900×H300)	個	1	
直 壁	M4S 240 (φ1800×H2400)	個	1	
管取付壁	M4B 90 (φ1800×H900)	個	1	
底 版	M4PF	個	1	
調整部材	調整リング他	式	1	
基礎砕石	t=20cm、RC-40	m ²	3.53	

工 事 名	3・3・5中山石見線道路改築(その25)工事		
工事場所	京都市西京区大原野上里南ノ町他地内		
図 面 名	構造図(5)		
事業年度	令和8年度		
縮 尺	1/20	図面番号	18/46
京都市建設局道路建設室			

フ°レキャストマンホール(4)

特3号角形人孔標準構造図(R-7)

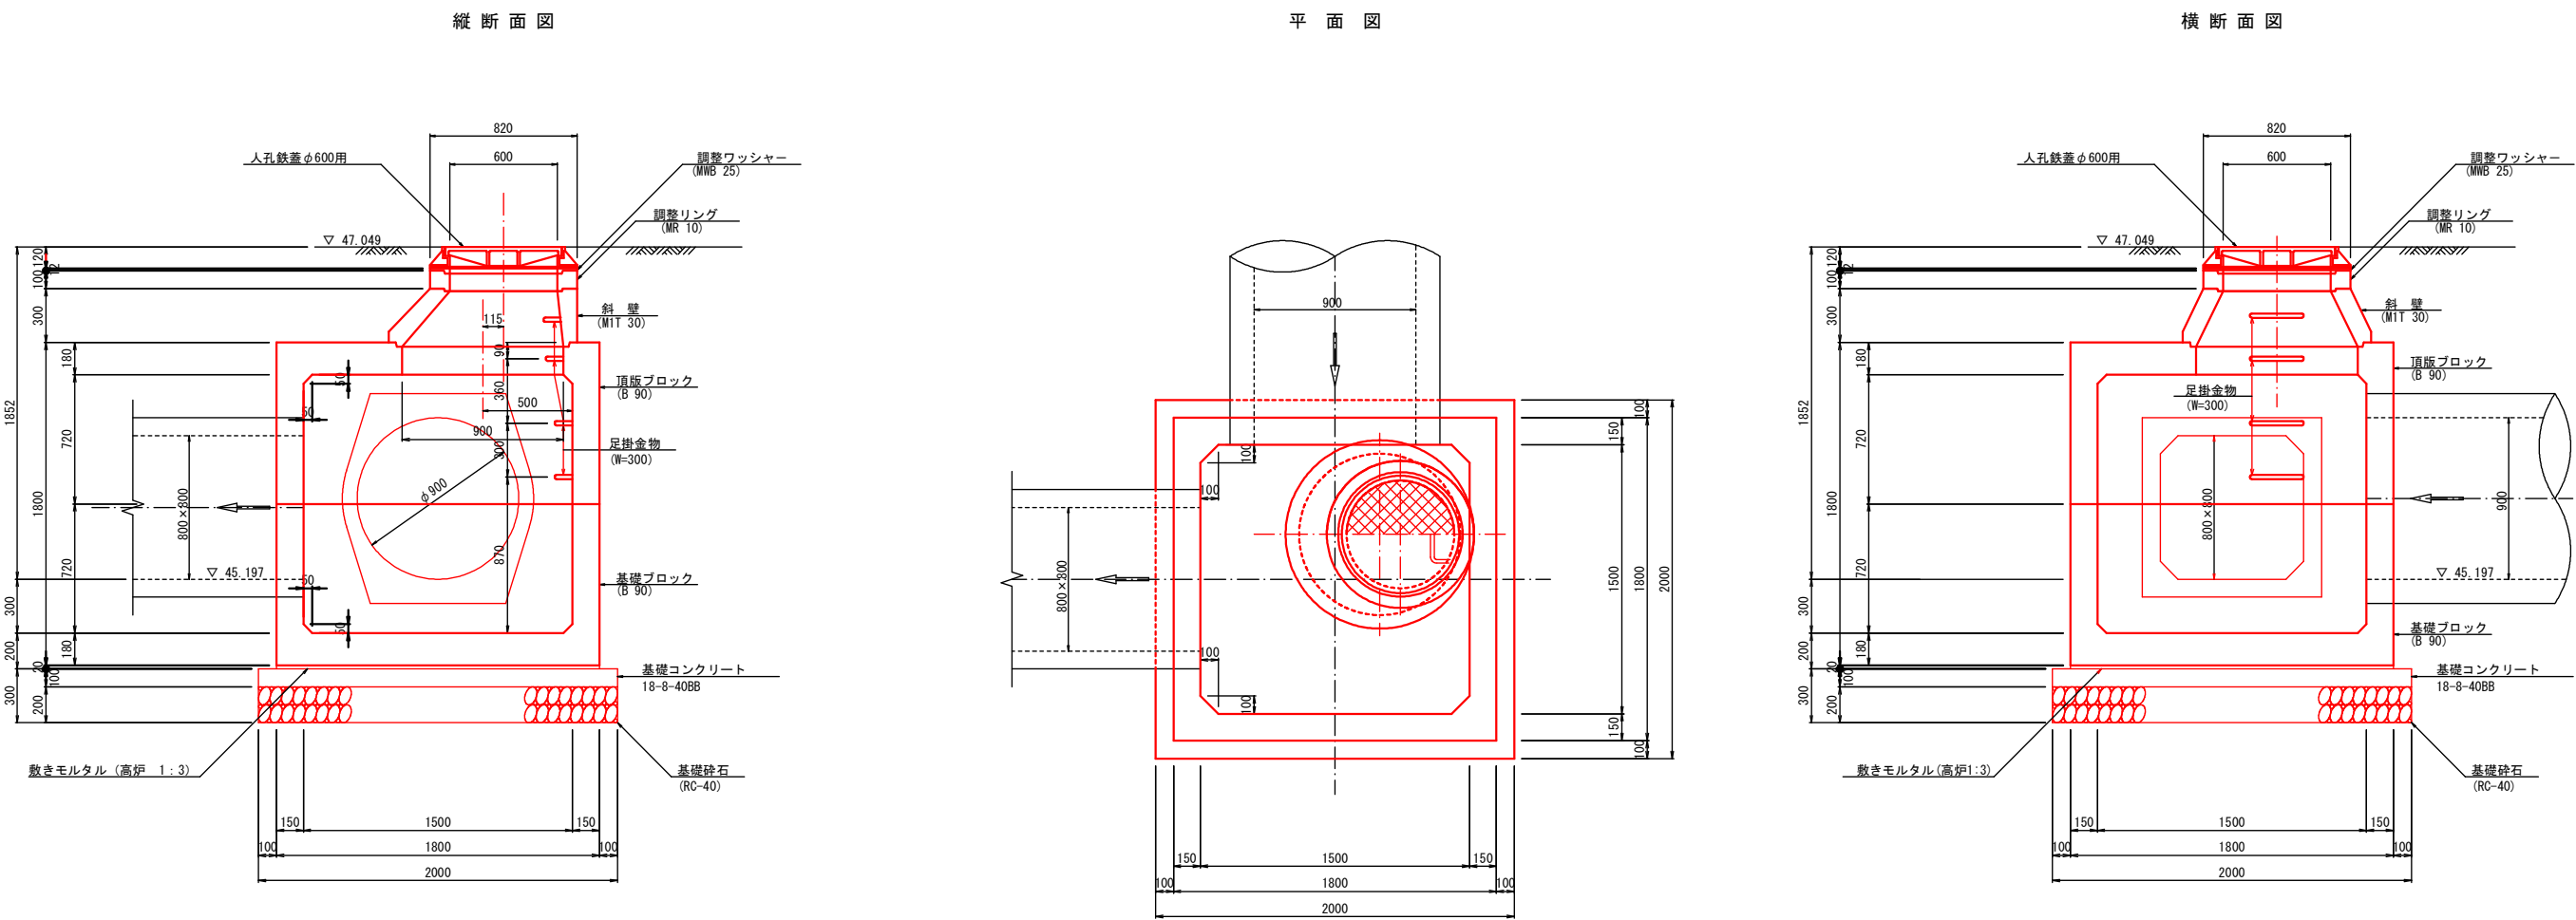


特3号角形人孔（床版型）				
数 量 表		1箇所当り		
名 称	規 格 寸 法	単 位	数 量	摘 要
人孔鉄蓋	MF1（受枠共）	個	1	
斜 壁	MIT 45（φ600×H450）	個	1	
頂版ブロック	B 90（1500×1500×H900）	個	1	
基礎ブロック	B 90（1500×1500×H900）	個	1	
調整部材	調整リング他	式	1	
モルタル練	t=2cm、高炉1:3	m3	0.065	
基礎コンクリート	t=10cm、18-8-40BB	m3	0.40	
基礎砕石	t=20cm、RC-40	m2	4.00	
型枠	均し型枠	m2	0.80	

工 事 名	3・3・5中山石見線道路改築(その25)工事		
工事場所	京都市西京区大原野上里南ノ町他地内		
図 面 名	構造図(6)		
事業年度	令和8年度		
縮 尺	1/20	図面番号	19/46
京都市建設局道路建設室			

構造図(7)

プレキャスト擁壁(1)(2)(3)

3号L型擁壁工
標準断面図
S=1:30

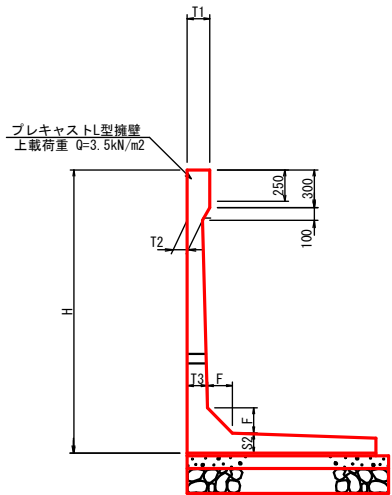

数量表		一式当り			
サ イ ズ	規 格	数 量	参考質量	摘 要	
(1)	1750 x 2000	"	9	1770 kg	支給品
(2)	2000 x 2000	"	7	2190 kg	支給品
(3)	2750 x 2000	"	2	3500 kg	支給品


寸法表

呼び名	寸 法							摘 要
	B	T1	T2	T3	S1	S2	F	
H=1750	1200	180	100	140	100	140	150	1770kg
H=2000	1350	180	120	150	120	150	150	2190kg
H=2750	1800	180	120	200	120	200	200	3500kg

(セーフティーウォールL F同等品以上とする)


3号L型擁壁工
V=1:50
H=1:200

正面図

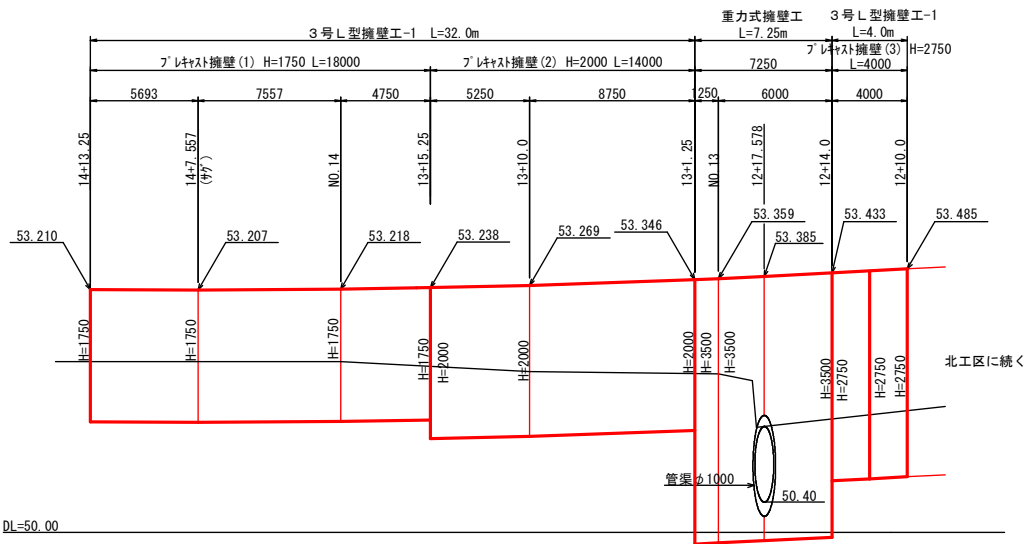

重力式擁壁(1)

標準断面図
S=1:50

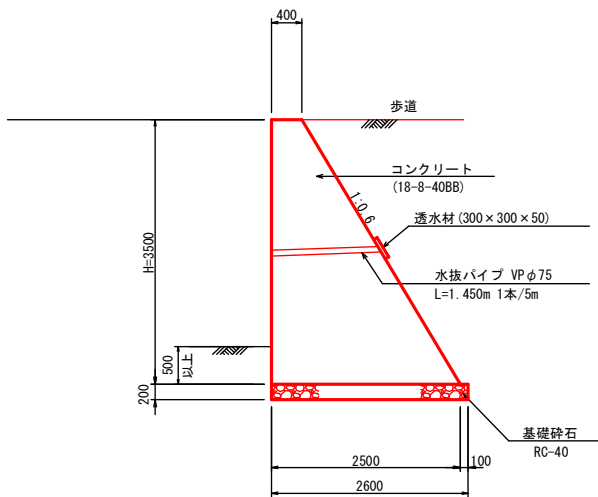


※ 基礎砕石, 型枠, 透水材, 水抜パイプは施工パッケージに含む

転落防止柵 S=1:20

H=1.10m(コンクリート建込タイプ)

正面図

側面図
(コンクリート建込用)

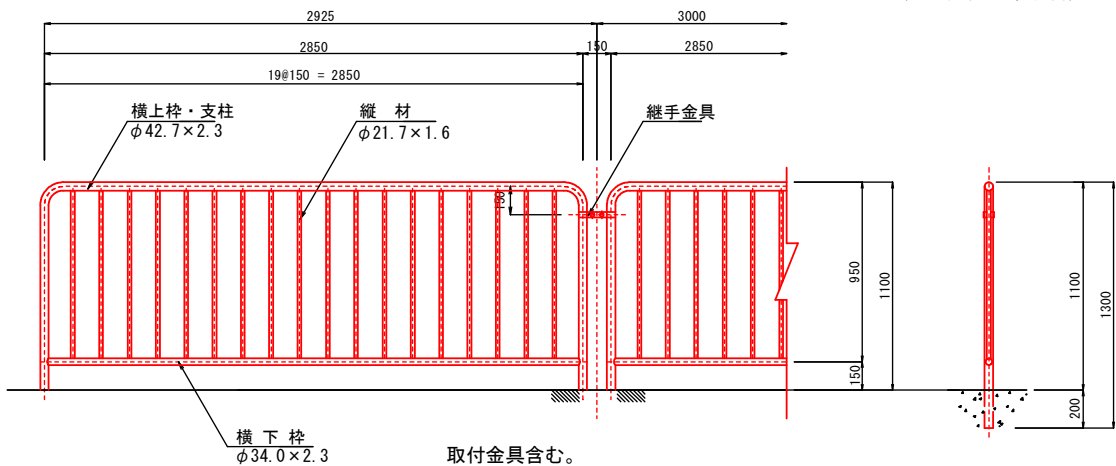


取付金具含む。
塗装色はダークブラウンとする。
STP-11AP-Wと同等品以上とする。

工 事 名	3・3・5中山石見線道路改築(その25)工事		
工事場所	京都市西京区大原野上里南ノ町他地内		
図 面 名	構造図(7)		
事業年度	令和8年度		
縮 尺	図示	図面番号	20/46
京都市建設局道路建設室			


構造図 (8)

市道 中山石見線 NO. 11+14. 85～NO. 12+10. 00(左)

平面配列図 S=1:50

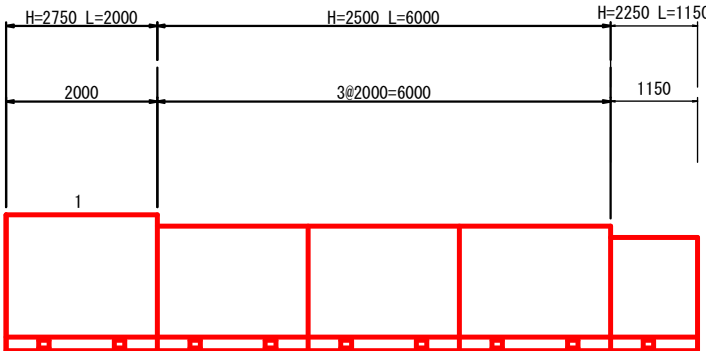


正面展開図 S=1:50

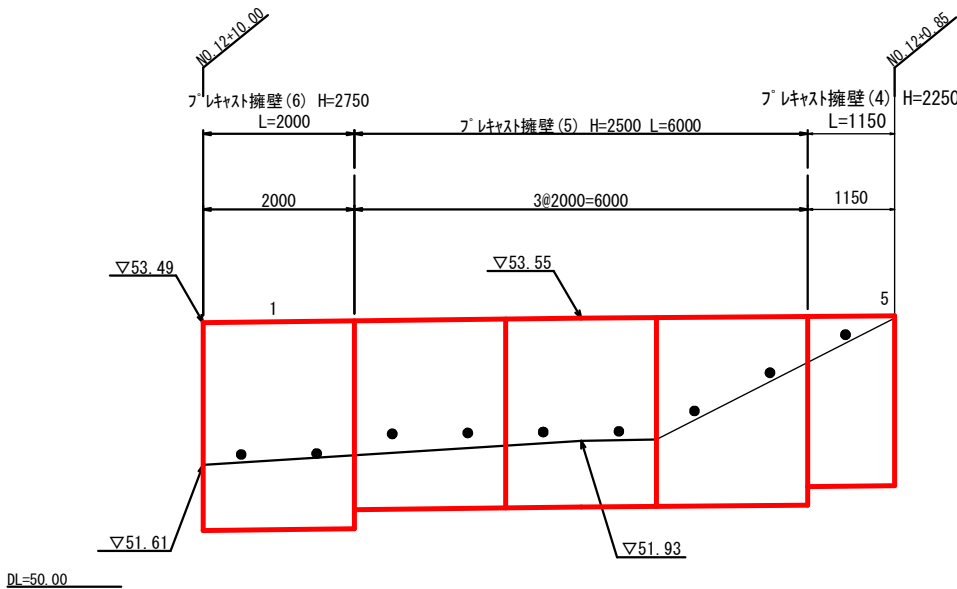

プレキャスト擁壁(4)(5)(6)

断面図 S=1:30

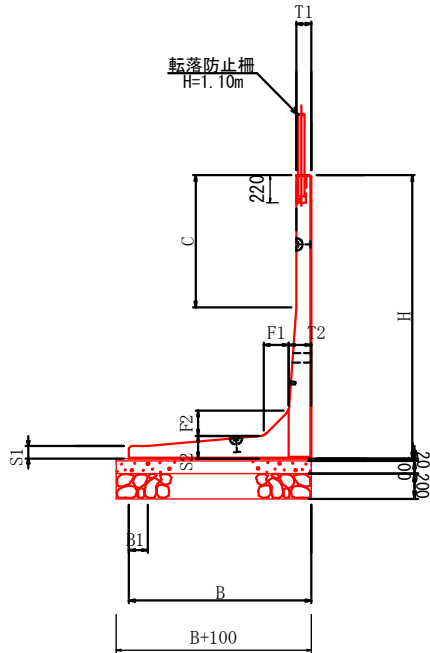


寸法表

呼び名	寸法									摘要
	B	B1	T1	T2	S1	S2	F1	F2	C	
H=2250	1450	150	120	180	100	180	200	200	1050	(4)
H=2500	1600	300	120	180	100	180	200	200	1300	(5)
H=2750	1750	150	120	220	120	220	200	200	1050	(6)

(セーフティーウォールLFⅡ-35同等品以上とする)

※転落防止柵の設置位置は監督員と協議すること。



地先境界ブロック S=1:10

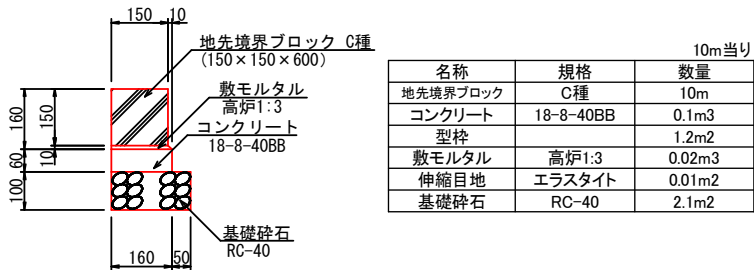

・コンクリート箇所に目地板(瀝青繊維質目地板t=10mm)は、おおむね10mに1箇所設置する。

工事名	3・3・5中山石見線道路改築(その25)工事		
工事場所	京都市西京区大原野上里南ノ町他地内		
図面名	構造図(8)		
事業年度	令和8年度		
縮尺	図示	図面番号	21/46
京都市建設局道路建設室			

構造図(9)

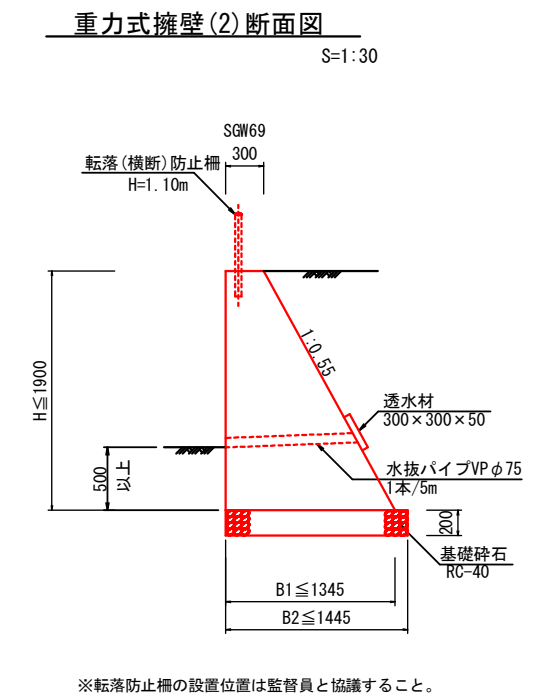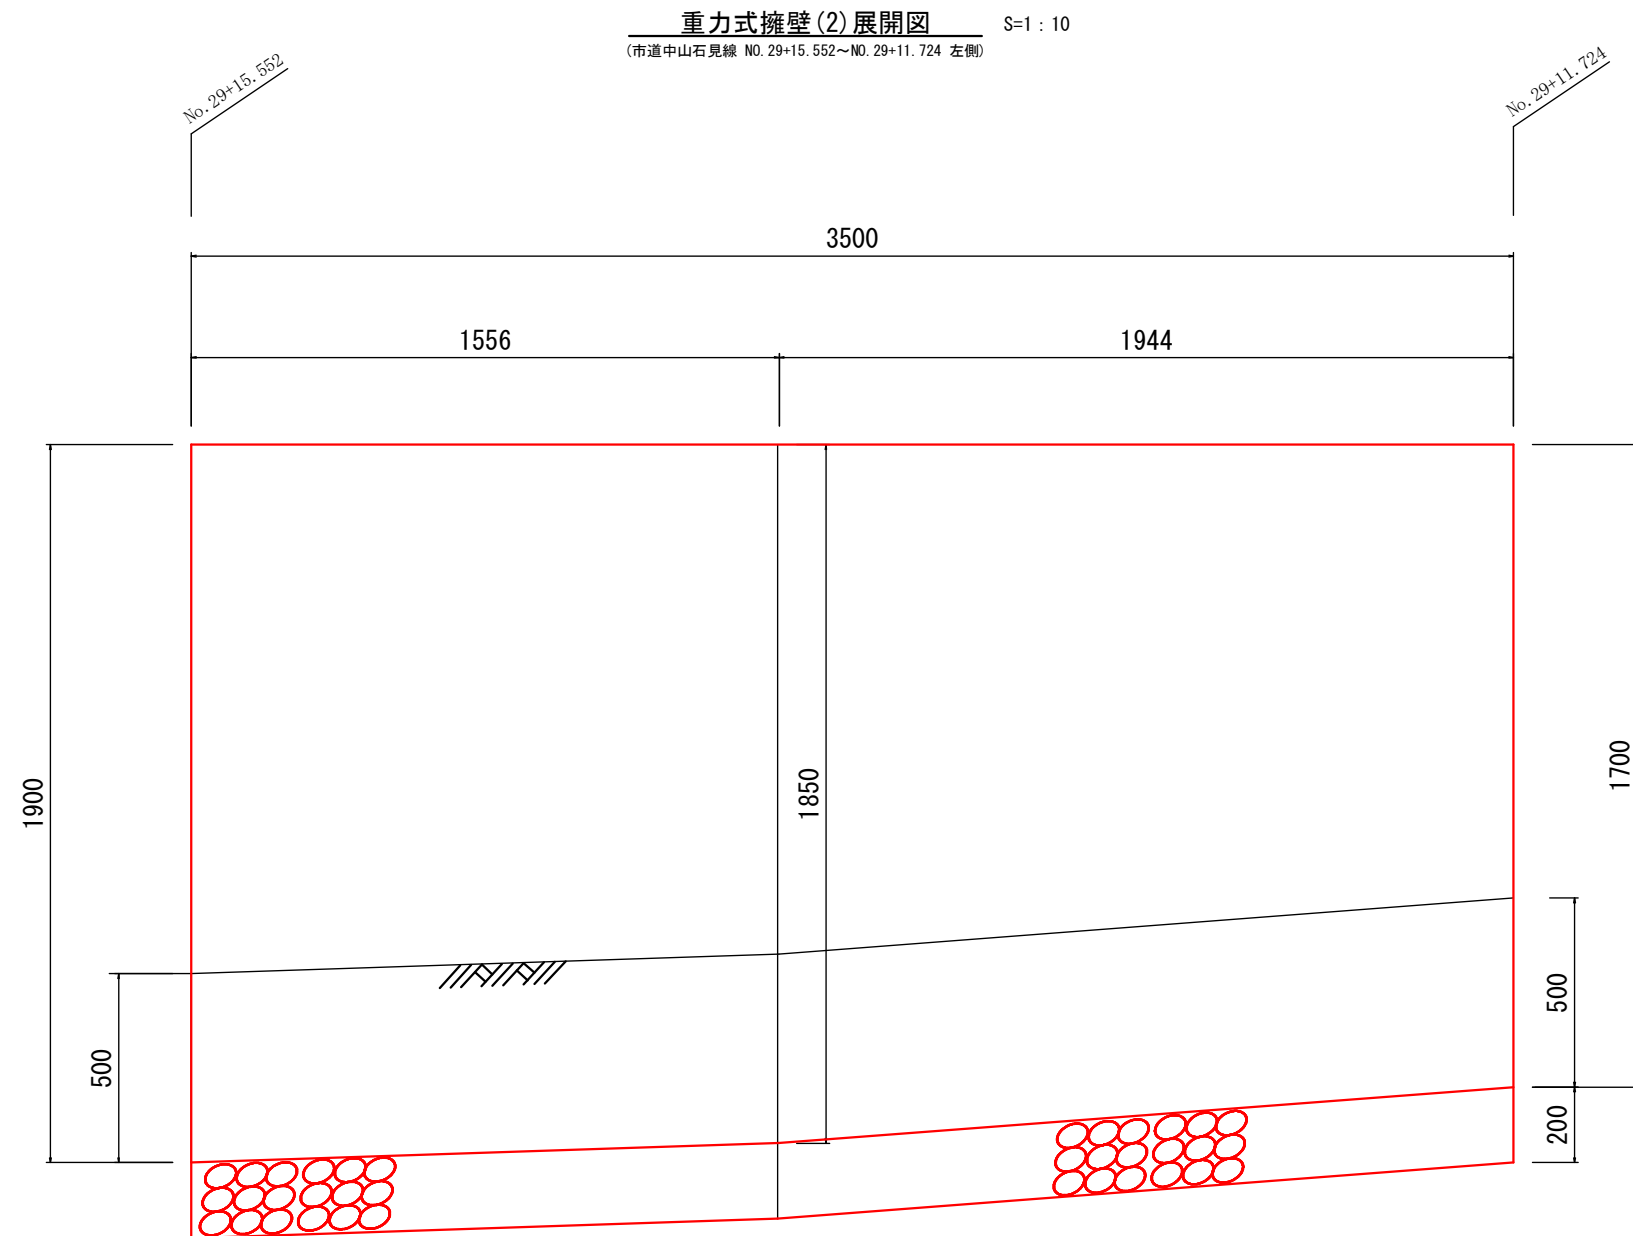


工 事 名	3・3・5中山石見線道路改築(その25)工事		
工事場所	京都市西京区大原野上里南ノ町他地内		
図 面 名	構造図(9)		
事業年度	令和8年度		
縮 尺	図示	図面番号	22/46
京都市建設局道路建設室			

構造図(10)

重力式擁壁(3) 展開図


S=1 : 10

(市道中山石見線 NO. 22+10. 831~NO. 22+4. 772 右側)

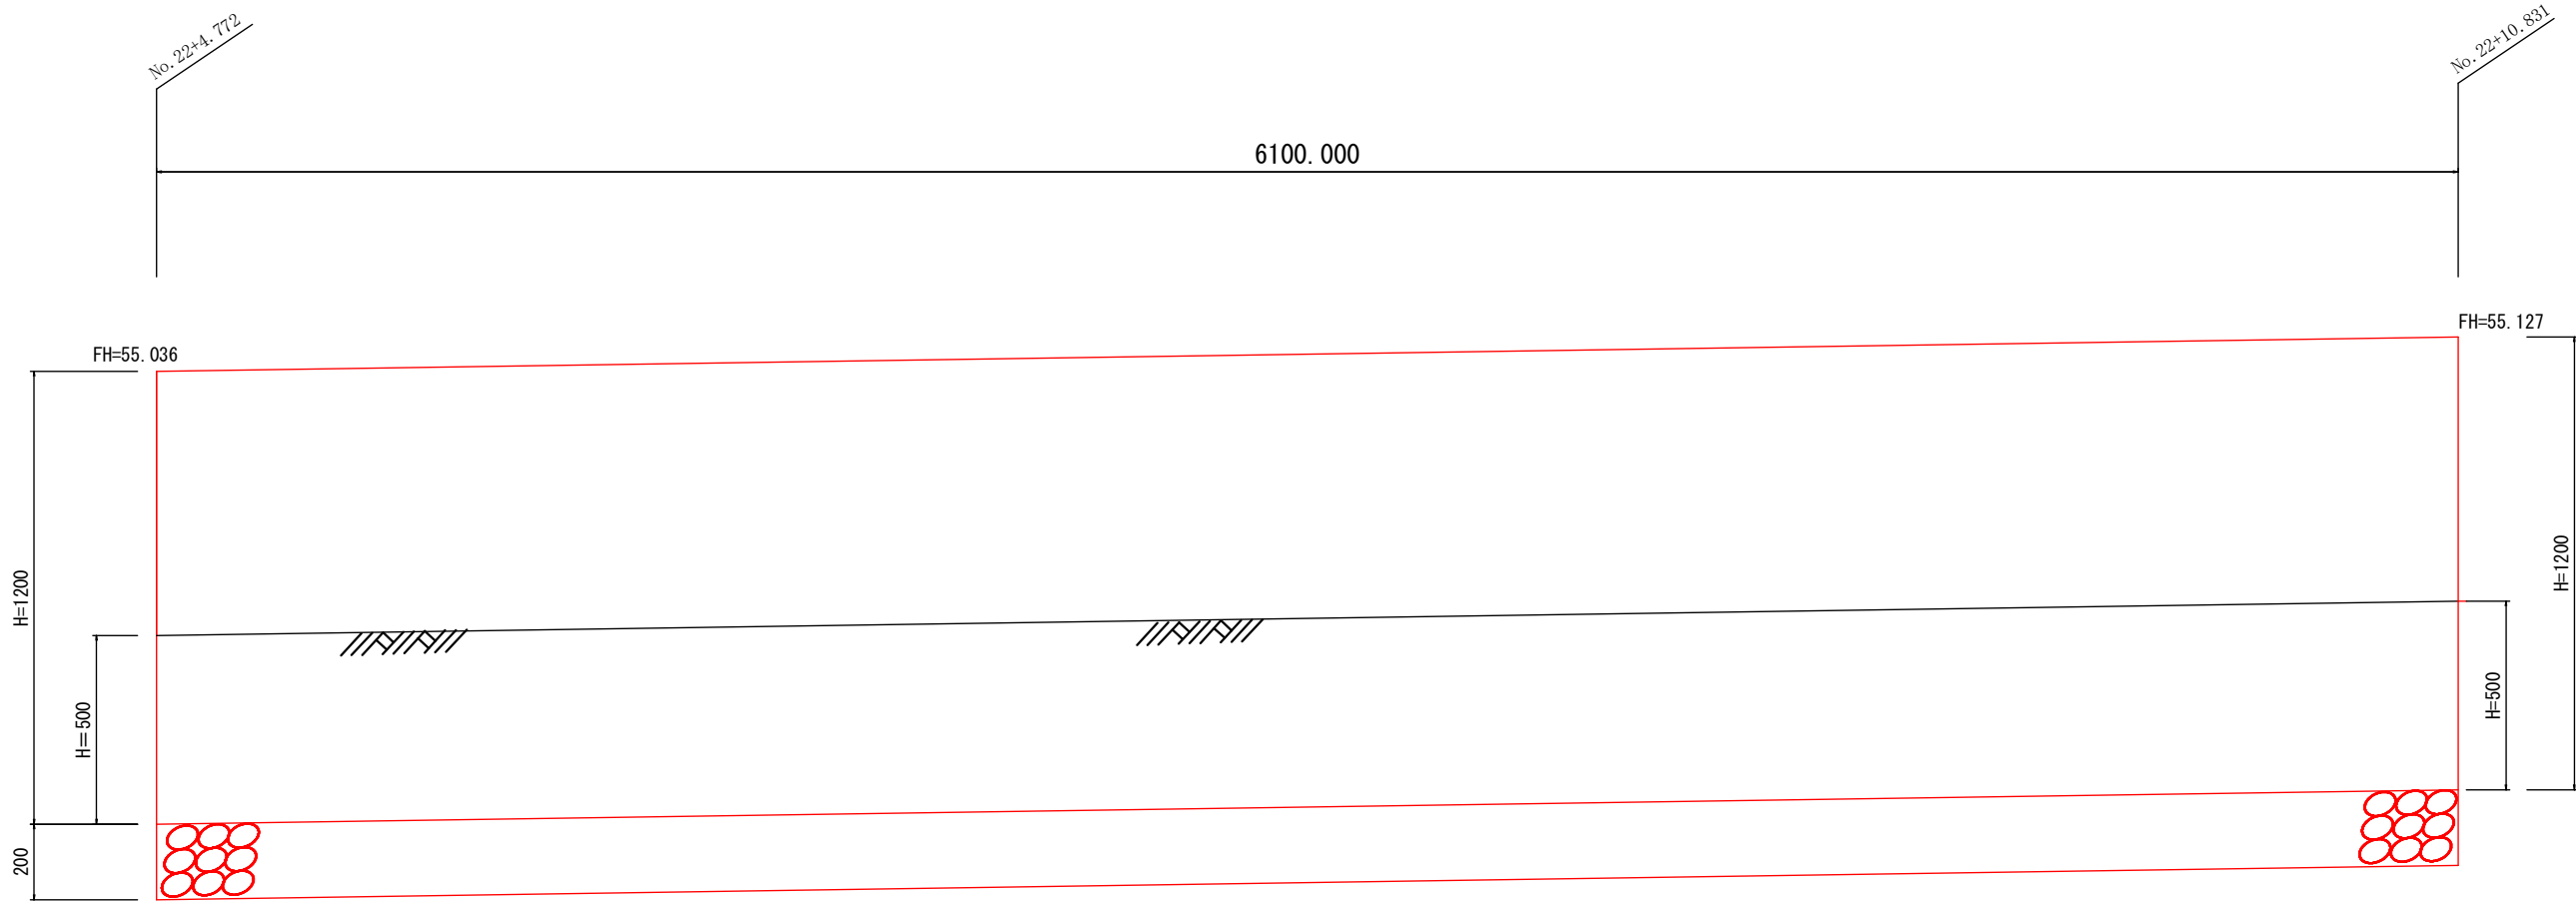

重力式擁壁(3) 断面図

S=1 : 30

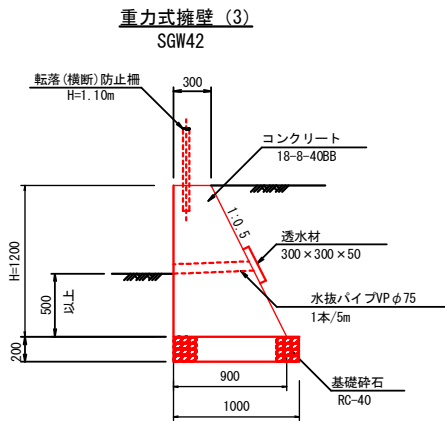


※転落防止柵の設置位置は監督員と協議すること。



工 事 名	3・3・5中山石見線道路改築(その25)工事		
工事場所	京都市西京区大原野上里南ノ町他地内		
図 面 名	構造図(10)		
事業年度	令和8年度		
縮 尺	図示	図面番号	23/46
京都市建設局道路建設室			

構造図(11)

用水管流末工
U型側溝 U4-B1600-H1300

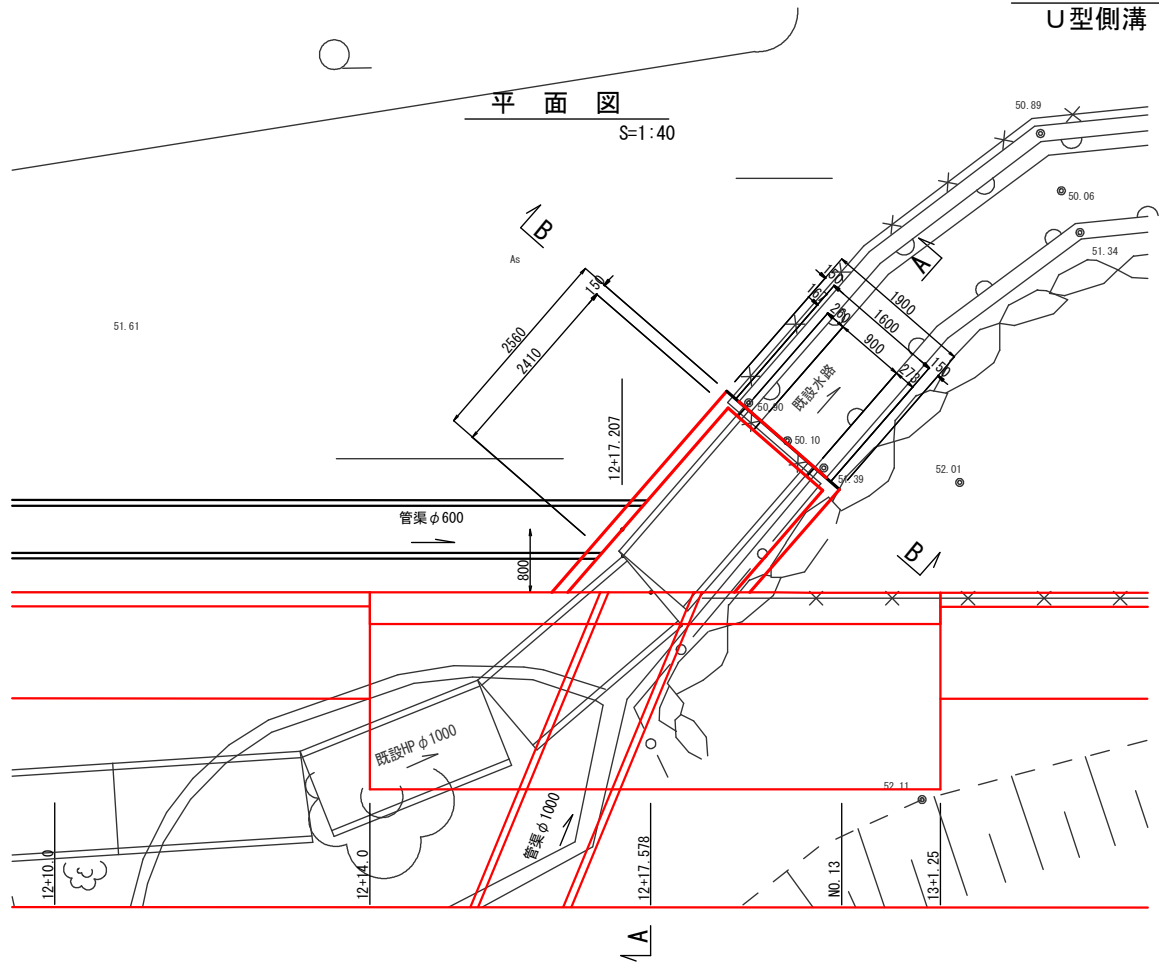

鉄筋加工図
S=1:30

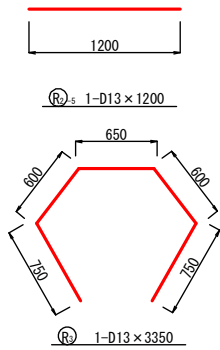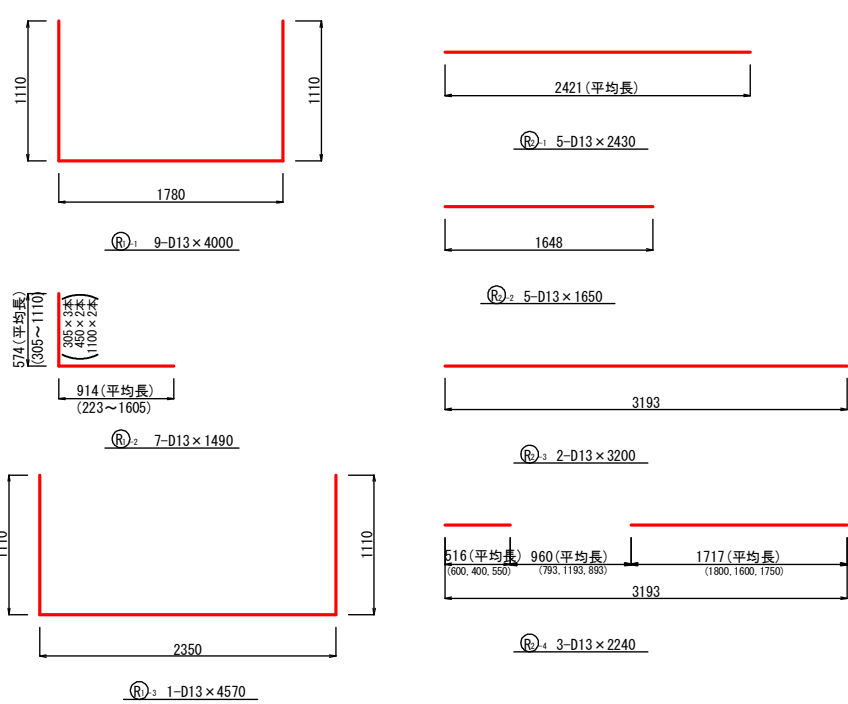


鉄筋重量表 (SD345 D13)


種別	径	本数	長さ (m)	1本当り重量 (t)	重量 (t)	備考
R1-1	D13	9	4.00	0.0039800	0.0358200	
R1-2	D13	7	1.49	0.0014826	0.0103779	
R1-3	D13	1	4.57	0.0045472	0.0045472	
R2-1	D13	5	2.43	0.0024179	0.0120893	
R2-2	D13	5	1.65	0.0016418	0.0082088	
R2-3	D13	2	3.20	0.0031840	0.0063680	
R2-4	D13	3	2.24	0.0022288	0.0066864	
R2-5	D13	1	1.20	0.0011940	0.0011940	
R3	D13	1	3.35	0.0033333	0.0033333	
合計	D13以下			0.0886 t		
総重量				0.089 t		

※ 接続しないポイド穴の処理方法については監督員と協議すること。


A-A断面図
S=1:30

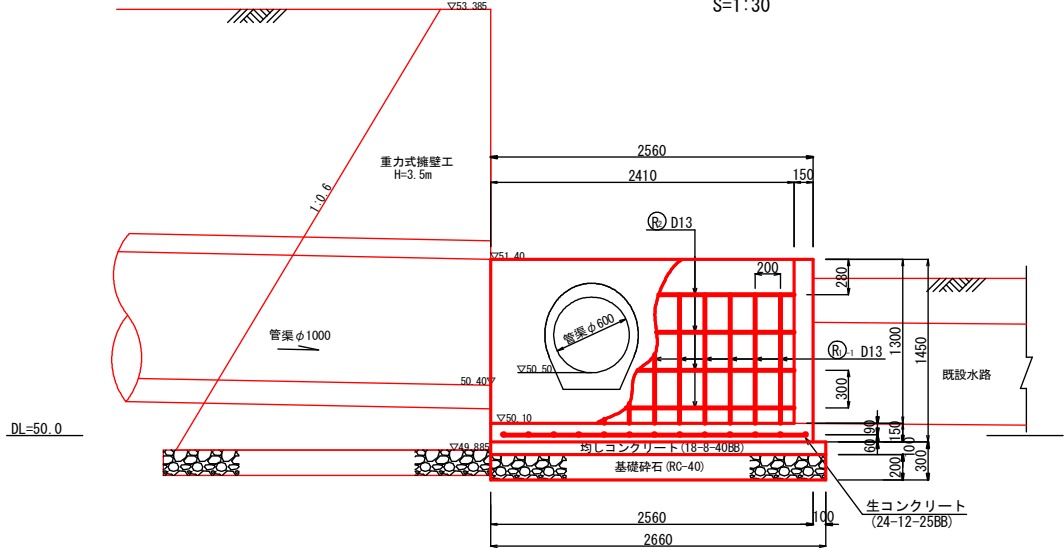


B-B断面図
S=1:30

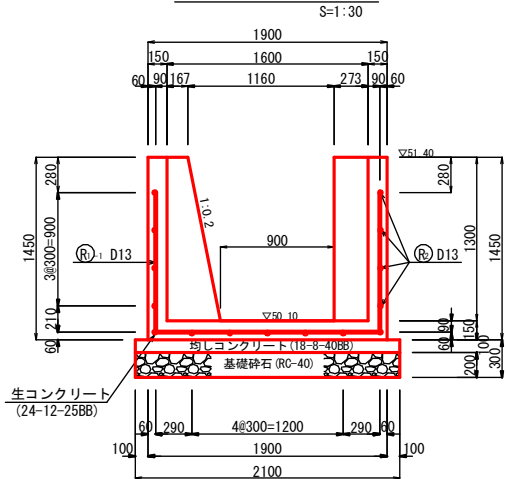

C-C断面図
S=1:30

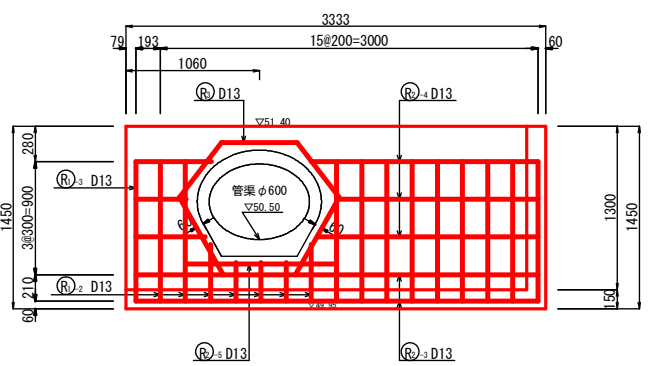

平面配筋図
S=1:30

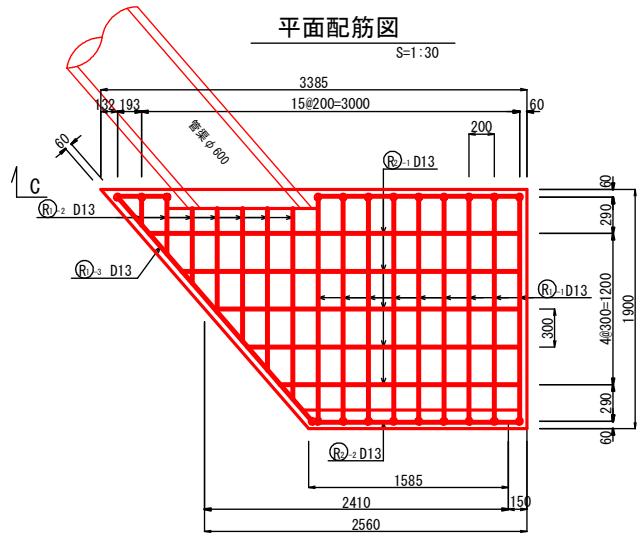


用水管流末工

名称	規格	単位	数量	1箇所当り
基礎砕石	RC-40, t=200mm	m2	5.59	摘要
コンクリート	鉄筋、バックホウ打設、18-8-40(高炉)、一般養生	m3	0.56	均し
型枠	一般型枠、均しコンクリート	m2	0.74	均し
コンクリート	鉄筋、バックホウ打設、24-12-25(20)(高炉)、一般養生	m3	1.77	
型枠	一般型枠、鉄筋	m2	14.81	
鉄筋	SD345 D13、一般構造物	t	0.09	

工事名	3・3・5中山石見線道路改築(その25)工事		
工事場所	京都市西京区大原野上里南ノ町他地内		
図面名	構造図(11)		
事業年度	令和8年度		
縮尺	図示	図面番号	24/46
京都市建設局道路建設室			

構造図(12)

ボックスカルバート詳細図

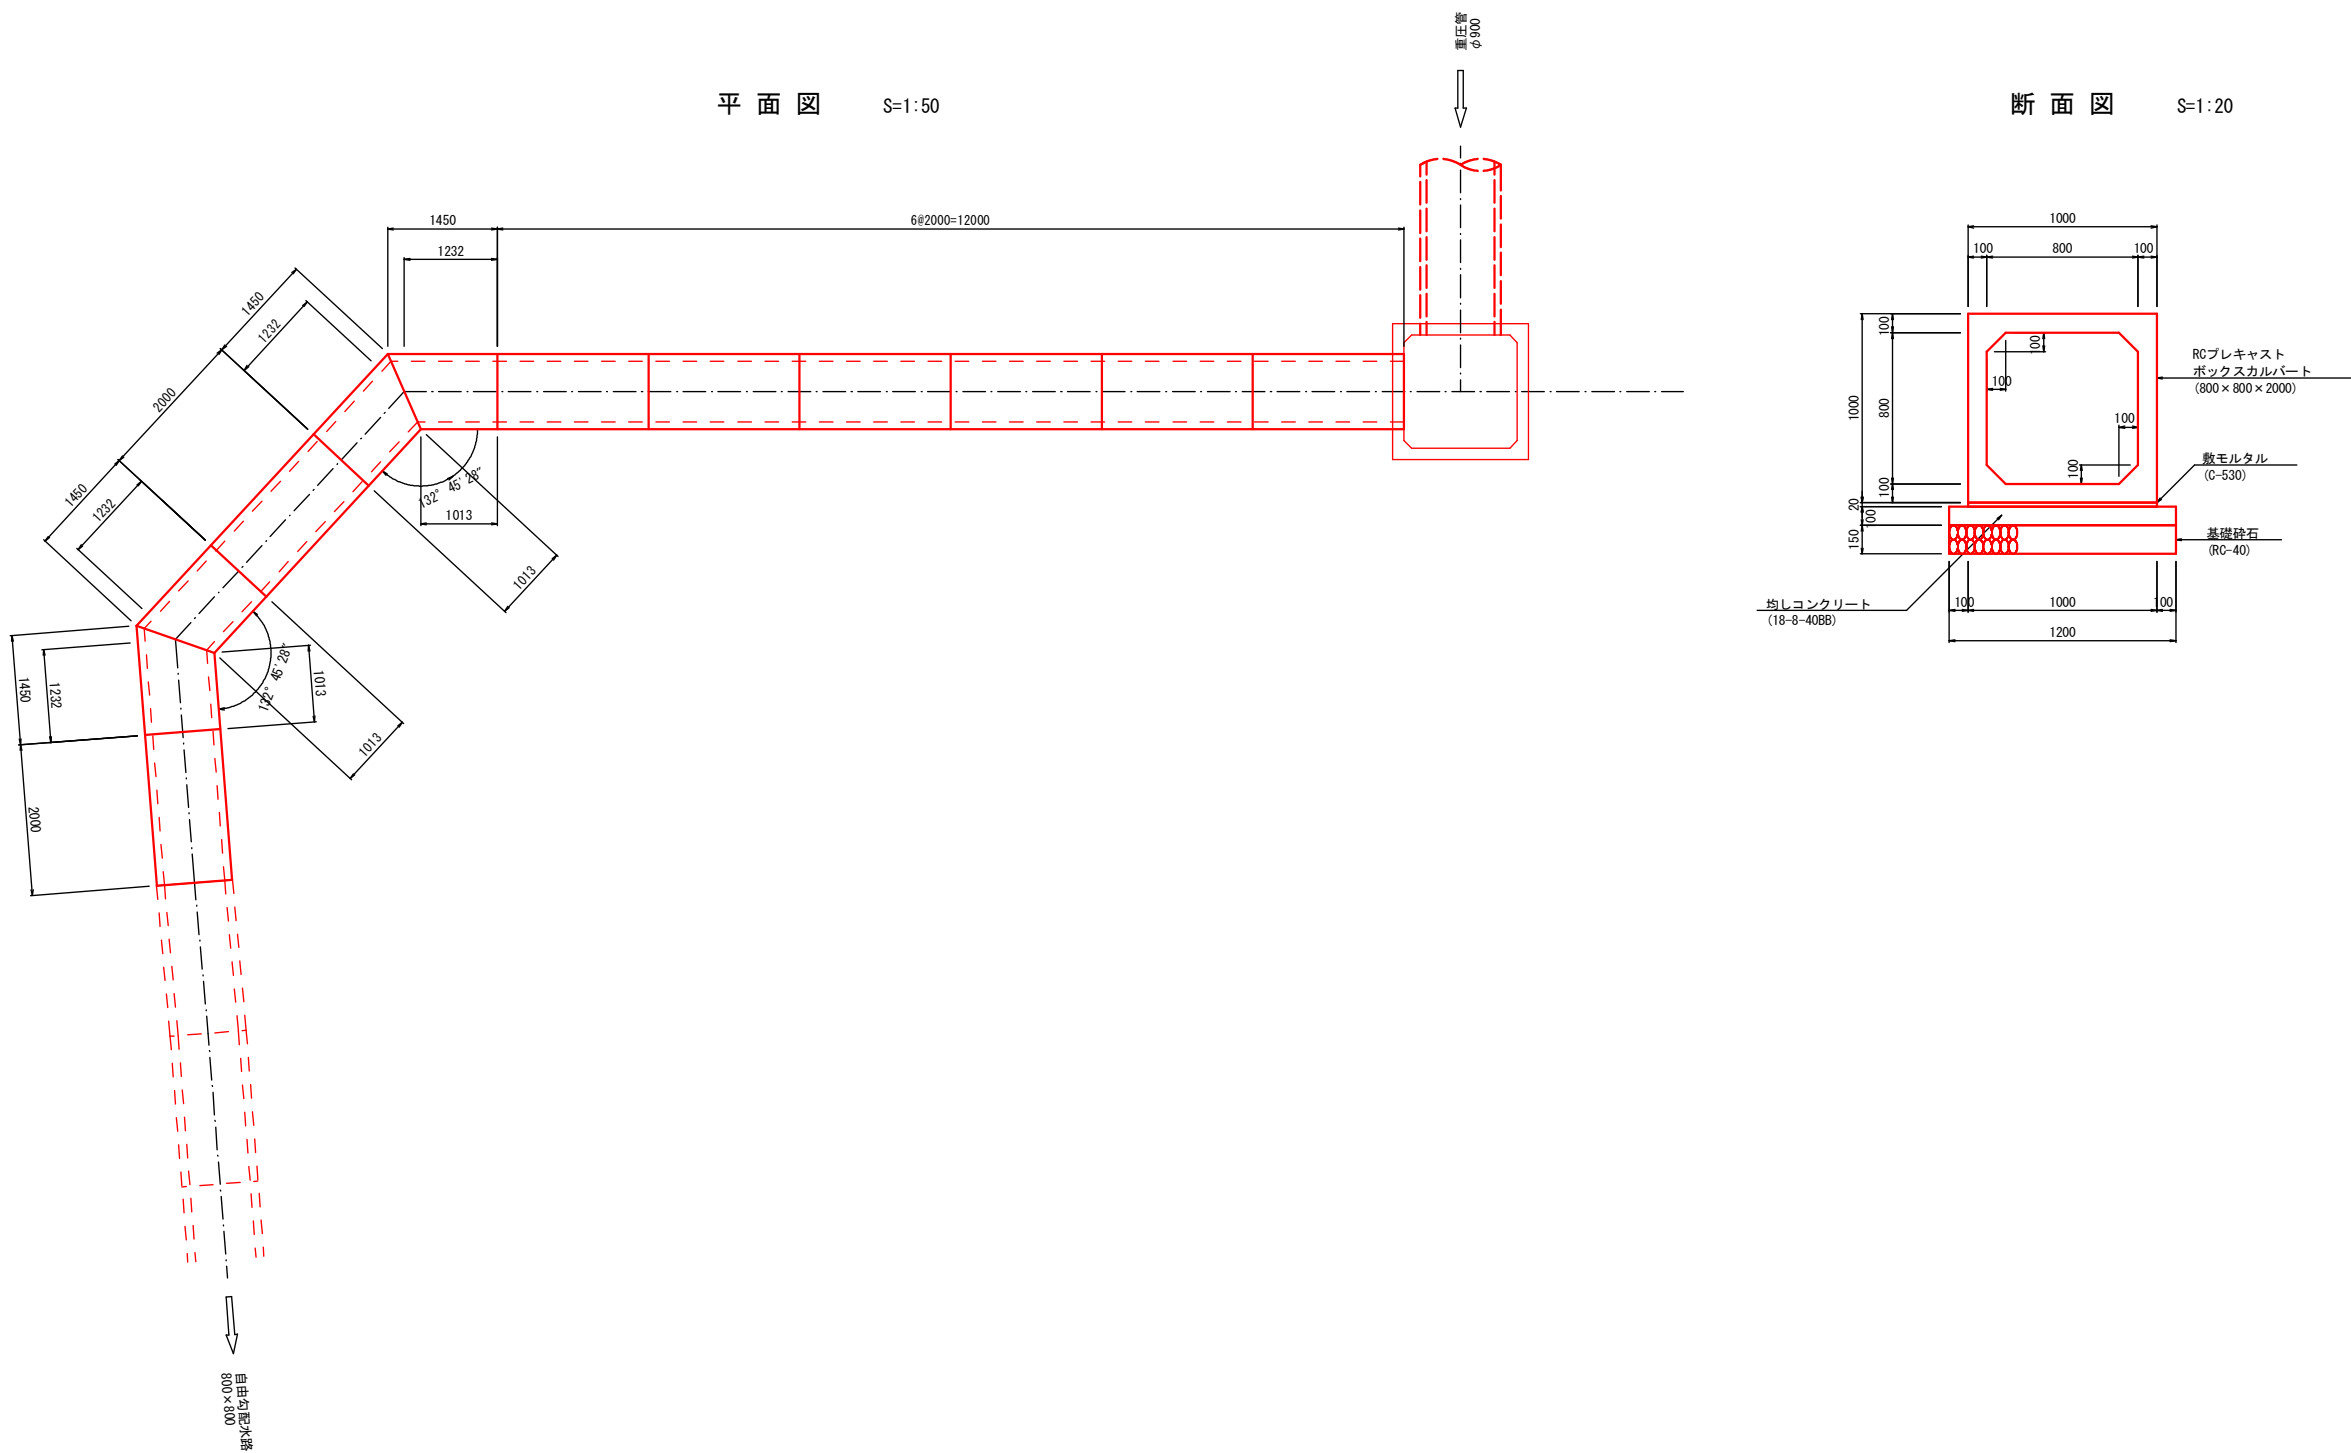


工 事 名	3・3・5中山石見線道路改築(その25)工事		
工事場所	京都市西京区大原野上里南ノ町他地内		
図 面 名	構造図(12)		
事業年度	令和8年度		
縮 尺	図示	図面番号	25/46
京都市建設局道路建設室			

構造図(13)


自由勾配側溝断面図

S=1:20

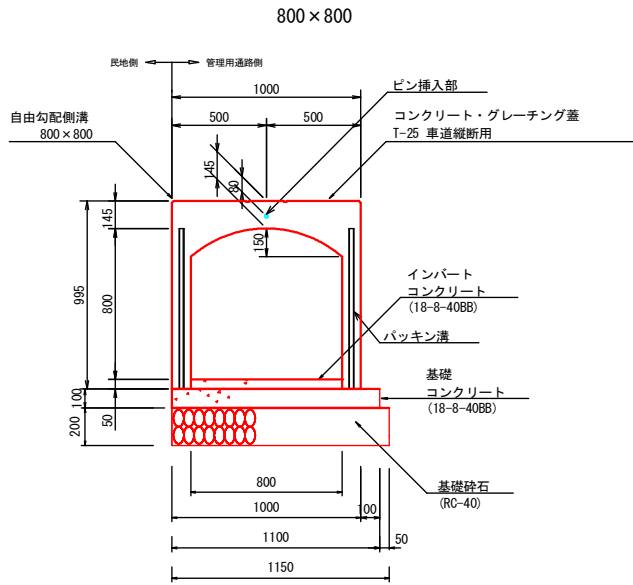


自由勾配側溝 800×800

数 量 表		10m当り		
名 称	規 格 寸 法	単 位	数 量	摘 要
コンクリート	インバート 18-8-40BB	m3	0.40	
コンクリート	基礎 18-8-40BB	m3	1.10	
型 枠		m2	2.00	
基礎碎石	t=20cm、RC-40	m3	2.30	
自由勾配側溝	800×800×2000	本	5.0	
コンクリート蓋	自由勾配側溝800用	枚	9.6	
グレーチング蓋	自由勾配側溝800用	枚	0.4	

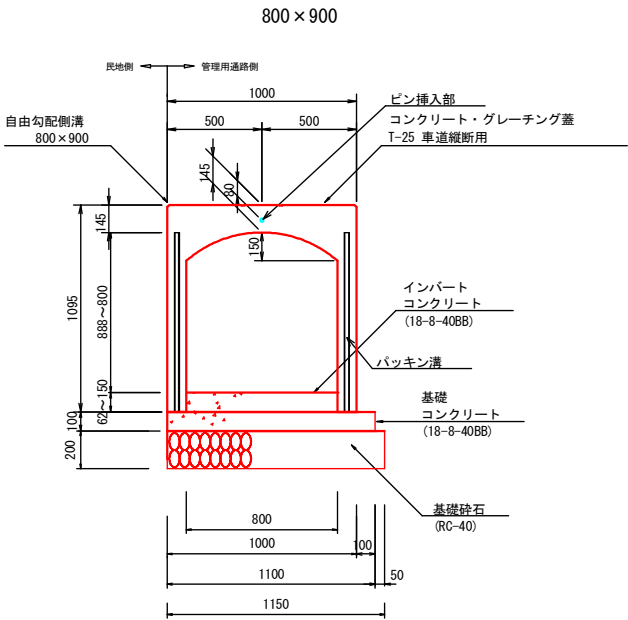

自由勾配側溝 800×900

数 量 表		10m当り		
名 称	規 格 寸 法	単 位	数 量	摘 要
コンクリート	インバート 18-8-40BB	m3	0.85	
コンクリート	基礎 18-8-40BB	m3	1.11	
型 枠		m2	2.00	
基礎碎石	t=20cm、RC-40	m3	2.30	
自由勾配側溝	800×800×2000	本	5.0	
コンクリート蓋	自由勾配側溝800用	枚	9.6	
グレーチング蓋	自由勾配側溝800用	枚	0.4	

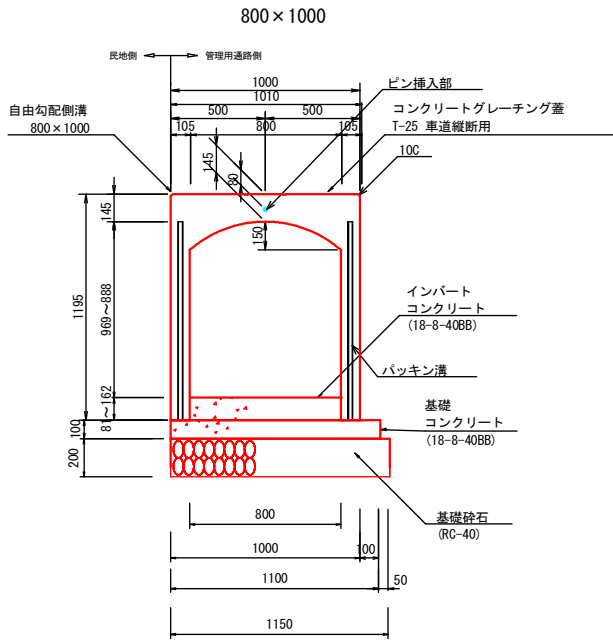



自由勾配側溝 800×1000

数 量 表		10m当り		
名 称	規 格 寸 法	単 位	数 量	摘 要
コンクリート	インバート 18-8-40BB	m3	0.97	
コンクリート	基礎 18-8-40BB	m3	1.11	
型 枠		m2	2.00	
基礎碎石	t=20cm、RC-40	m3	2.30	
自由勾配側溝	800×800×2000	本	5.0	
コンクリート蓋	自由勾配側溝800用	枚	9.6	
グレーチング蓋	自由勾配側溝800用	枚	0.4	


工 事 名	3・3・5中山石見線道路改築(その25)工事		
工事場所	京都市西京区大原野上里南ノ町他地内		
図 面 名	構造図(13)		
事業年度	令和8年度		
縮 尺	1/20	図面番号	26/46
京都市建設局道路建設室			

構造図(14)

支柱・金網(フェンス)(立入防止柵)(現場打ち連続基礎)

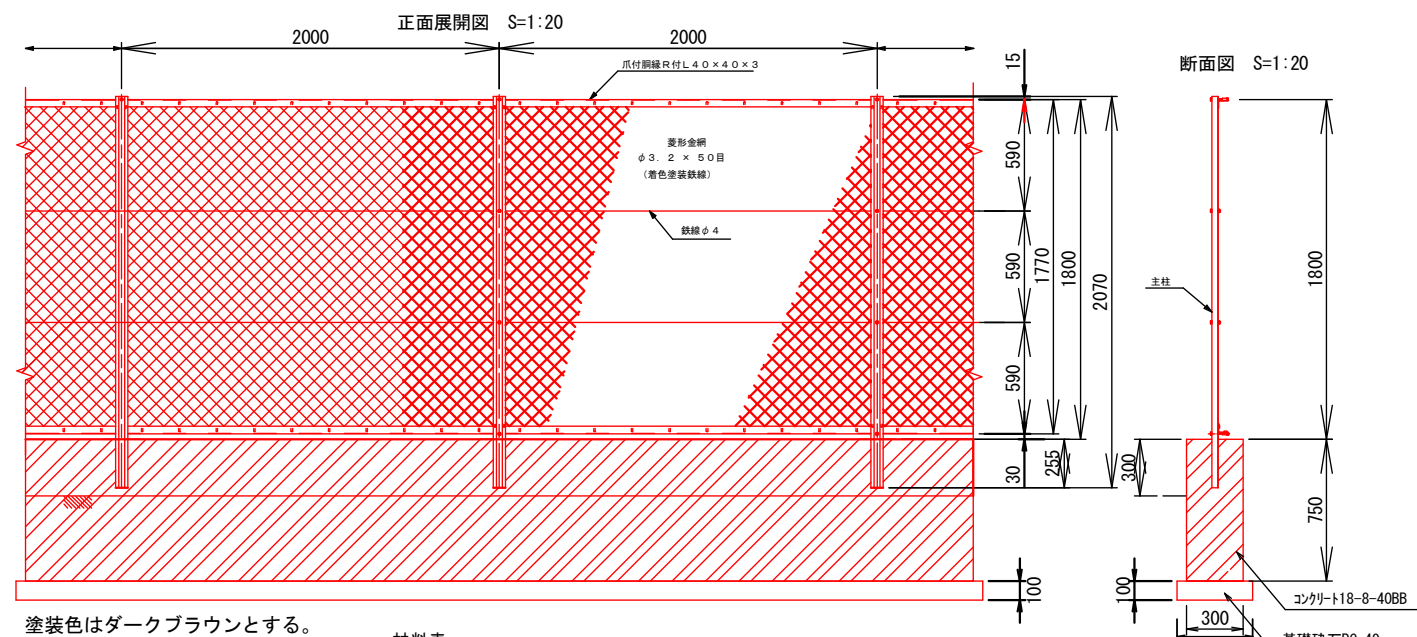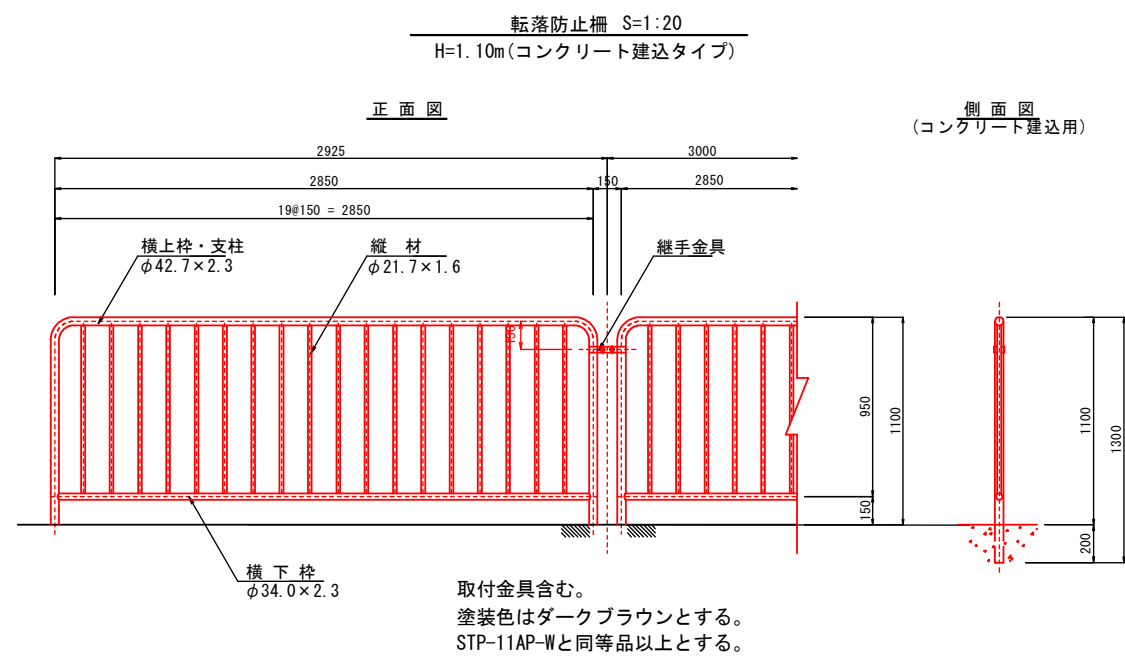


支柱・金網(フェンス)(立入防止柵)(2)(基礎ブロック)

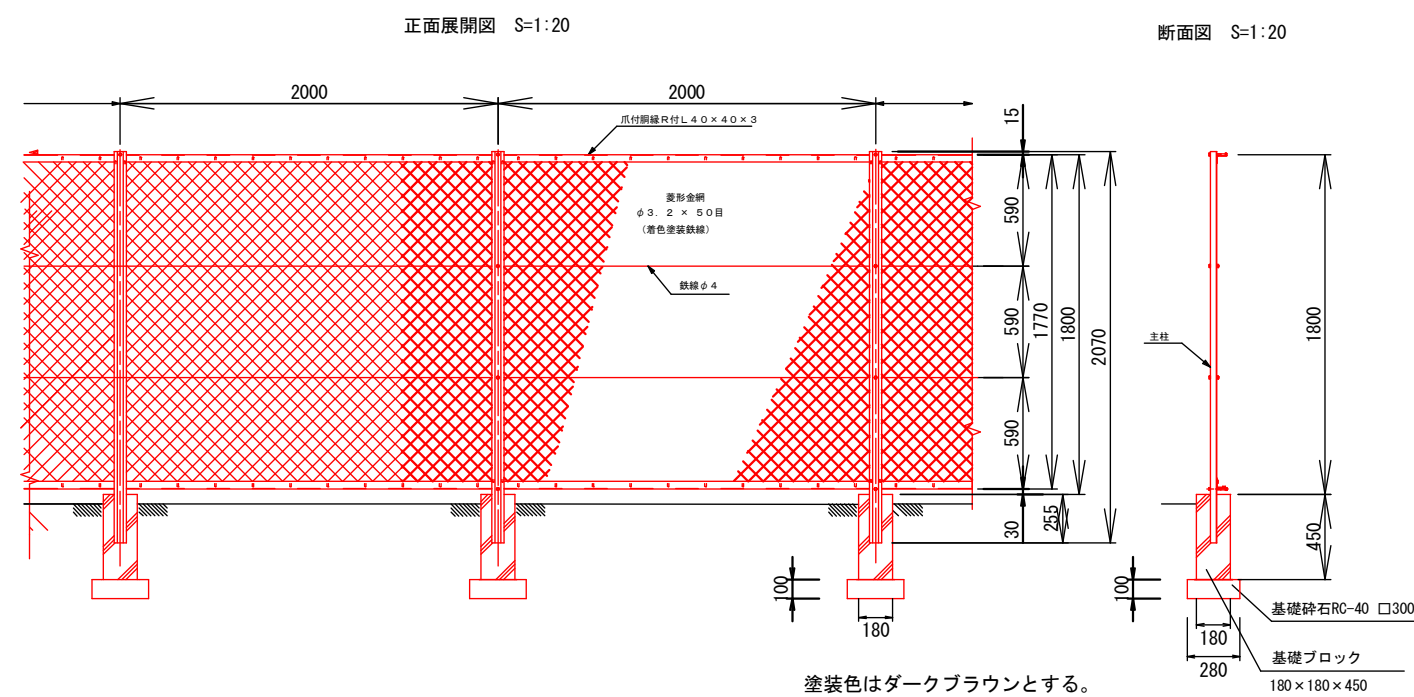


工事名	3・3・5中山石見線道路改築(その25)工事		
工事場所	京都市西京区大原野上里南ノ町他地内		
図面名	構造図(14)		
事業年度	令和8年度		
縮尺	1/20	図面番号	27/46
京都市建設局道路建設室			


逆T型擁壁一般図 S=1:100

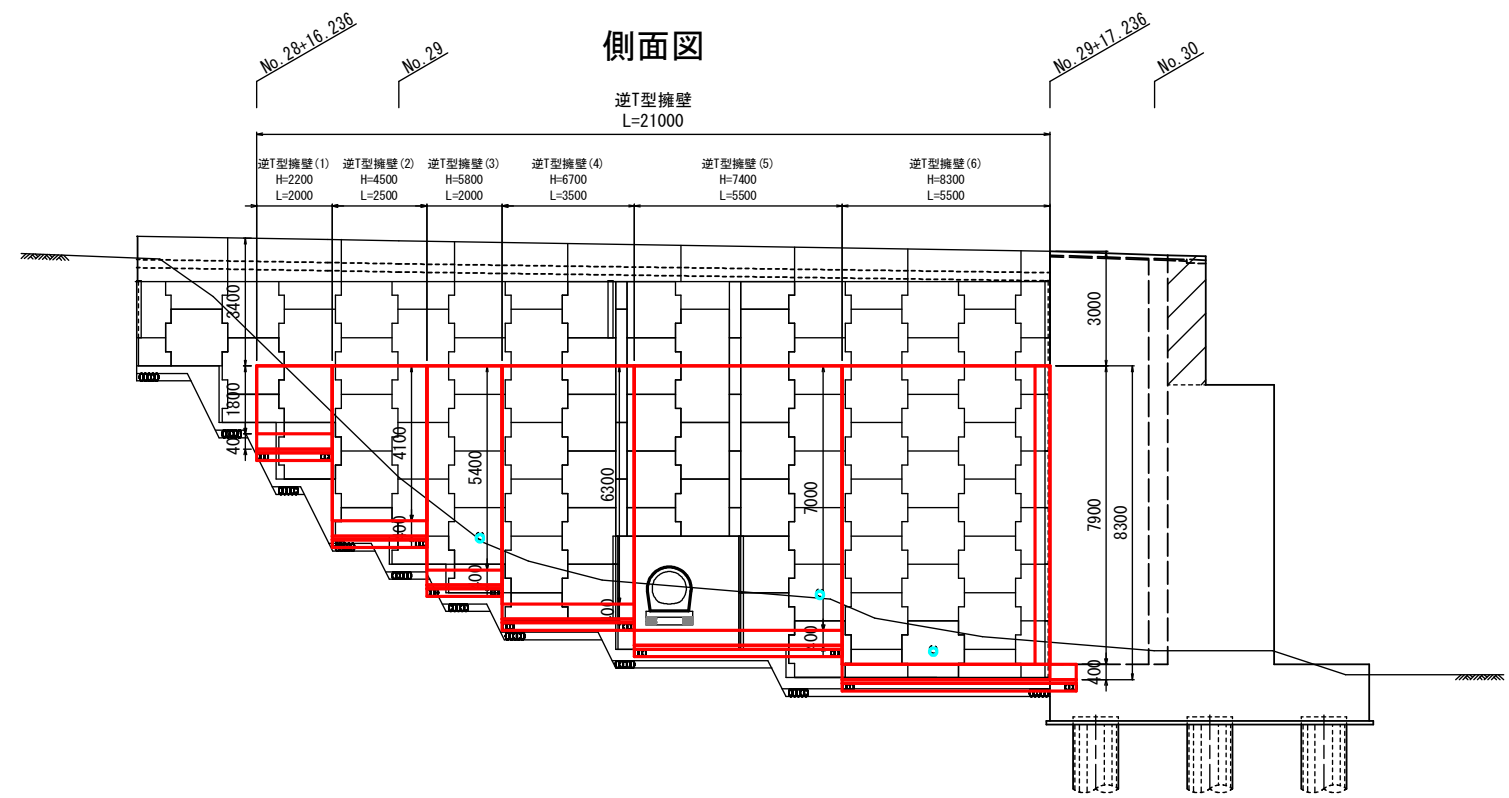

断面図

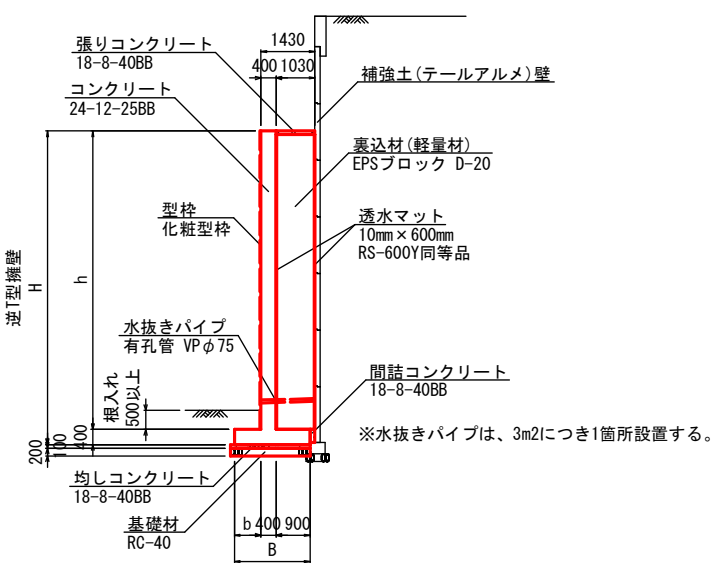

平面図

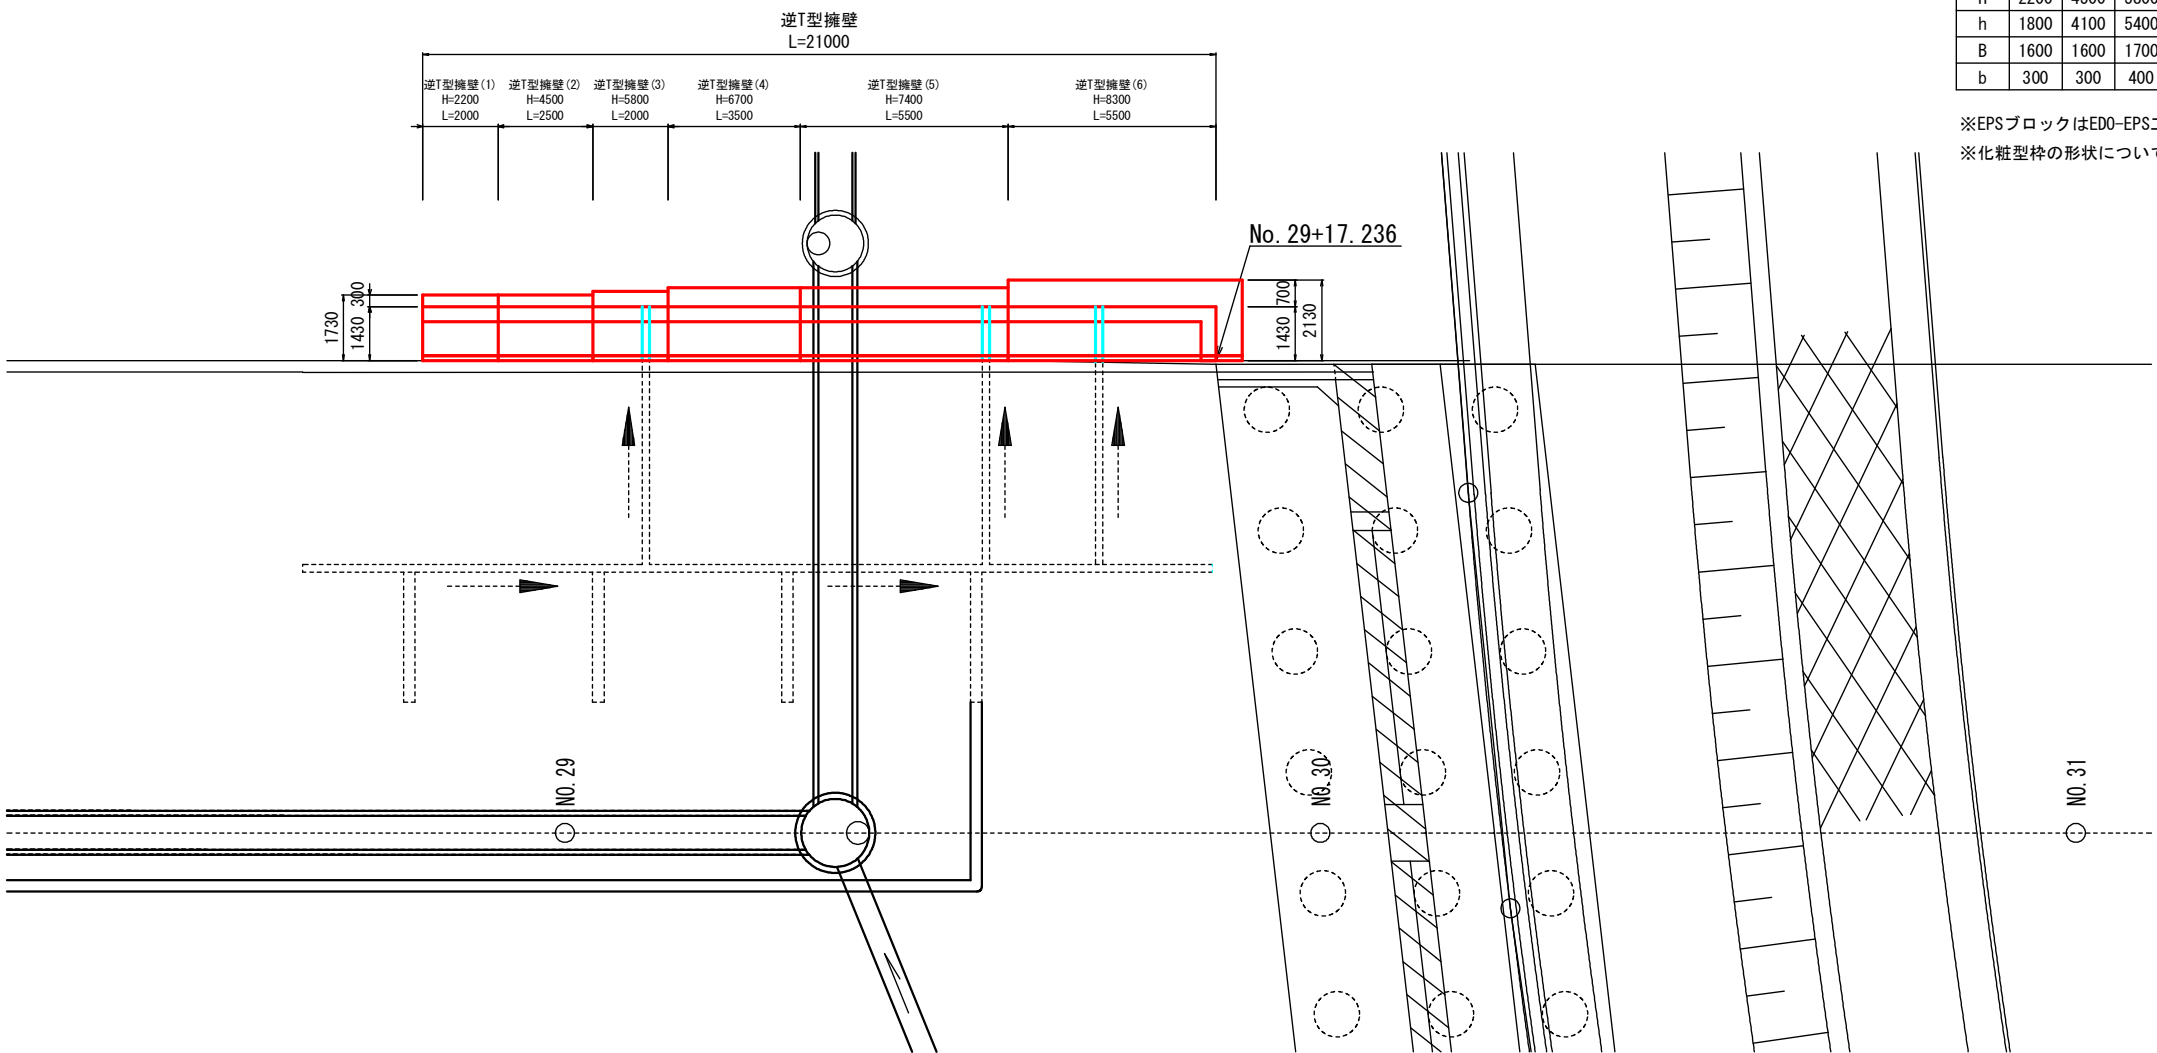

逆T型擁壁 寸法表




	(1)	(2)	(3)	(4)	(5)	(6)
H	2200	4500	5800	6700	7400	8300
h	1800	4100	5400	6300	7000	7900
B	1600	1600	1700	1800	1800	2000
b	300	300	400	500	500	700

※EPSブロックはED0-EPS工法認定ブロック (D-20) と同等品以上とする。
※化粧型枠の形状については、監督員と協議すること。

工事名	3・3・5中山見線道路改築(その25)工事		
工事場所	京都市西京区大原野上里南ノ町他地内		
図面名	逆T型擁壁一般図		
事業年度	令和8年度		
縮尺	1/100	図面番号	28/46
京都市建設局道路建設室			

構造図(15)

逆T型擁壁(1)構造図 S=1:50

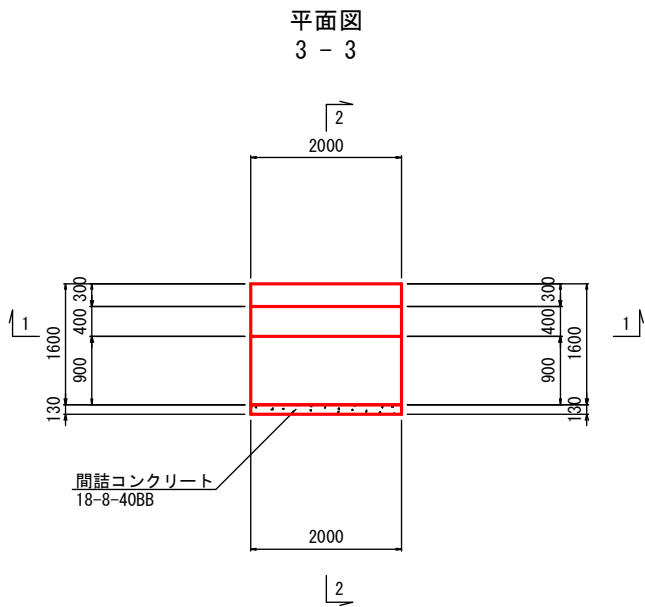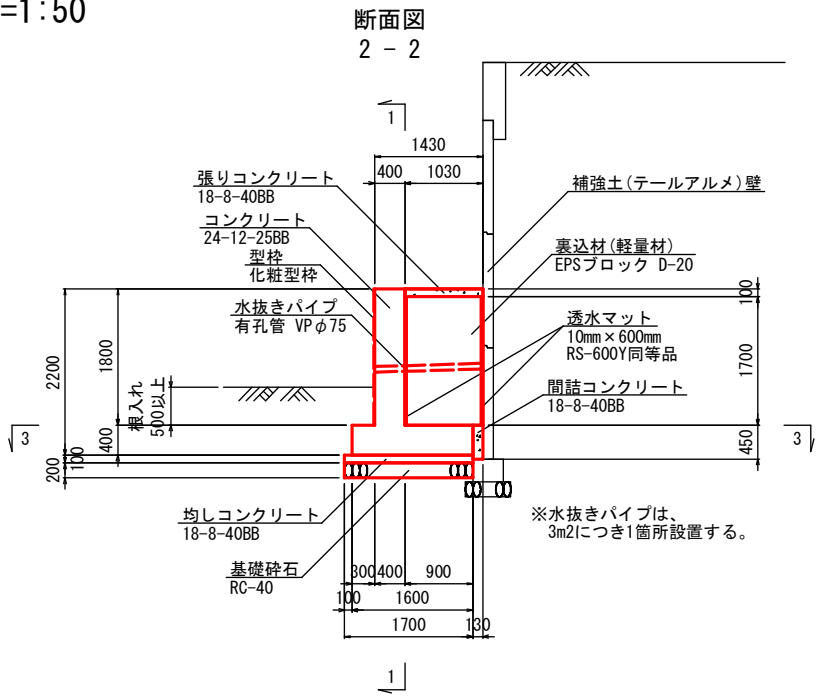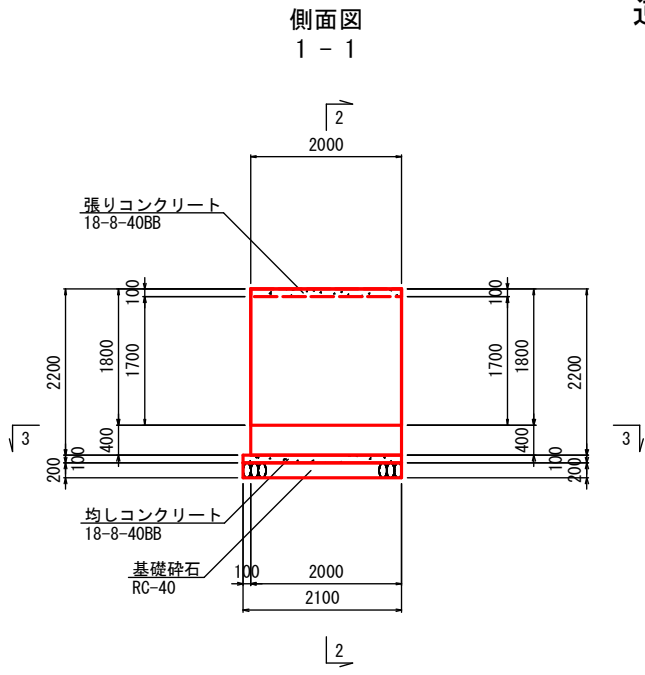




逆T型擁壁(1)
材料表

名 称	規 格 寸 法	単 位	1箇所当り 数 量
基礎砕石	RC-40 t=20cm	m2	3.57
型枠	均し型枠	m2	0.55
均しコンクリート	18-8-40BB t=100m	m3	0.36
型枠	一般型枠	m2	7.25
型枠	化粧型枠	m2	3.60
コンクリート	24-12-25BB	m3	2.72
目地材	エラストイト(t=20mm)片側	m2	0.88
水抜きパイプ	有孔管 VPφ75(本/3m2)	m	2.86
透水マット	10mm×600mm, RS-600Y同等品	m2	6.80
間詰コンクリート	18-8-40BB	m3	0.12
壁面付発泡スチロール設置	ESPブロック D-20	m3	3.50
裏込材(軽量材)(材料費)	ESPブロック D-20	m3	3.64
張りコンクリート	18-8-40BB	m3	0.21

鉄筋は配筋図(1)に記載

工 事 名	3・3・5中山石見線道路改築(その25)工事		
工事場所	京都市西京区大原野上里南ノ町他地内		
図 面 名	構造図(15)		
事業年度	令和8年度		
縮 尺	1/50	図面番号	29/46
京都市建設局道路建設室			

逆T型擁壁(2)構造図 S=1:50

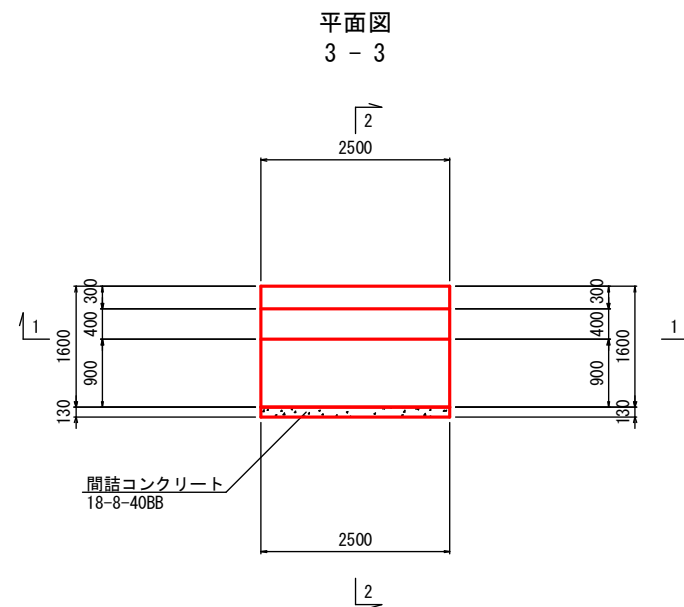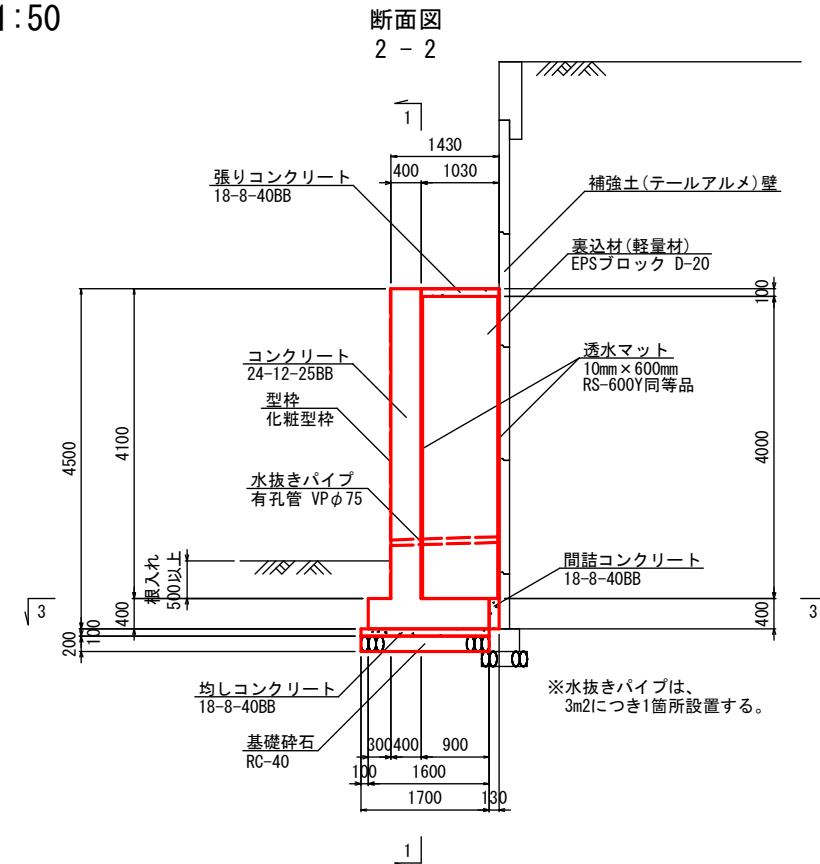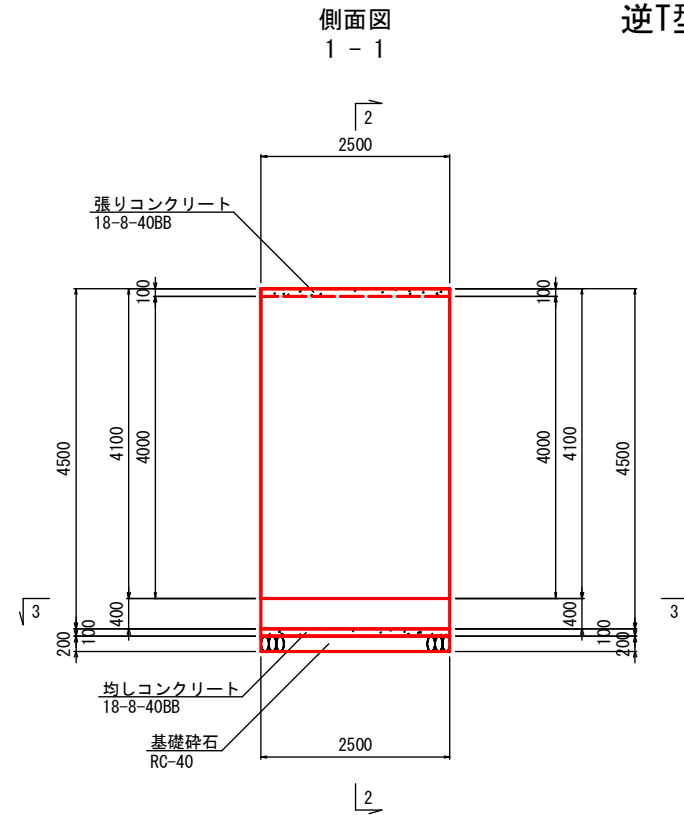


逆T型擁壁(2)
材料表

材料表			1箇所当り
名 称	規 格 寸 法	単位	数 量
基礎砕石	RC-40 t=20cm	m2	4.25
型枠	均し型枠	m2	0.59
均しコンクリート	18-8-40BB t=100m	m3	0.43
型枠	一般型枠	m2	15.17
型枠	化粧型枠	m2	10.25
コンクリート	24-12-25BB	m3	5.70
目地材	エラストイト(t=20mm)片側	m2	1.80
水抜きパイプ	有孔管 VPφ75(本/3m2)	m	5.72
透水マット	10mm×600mm, RS-600Y同等品	m2	20.00
間詰コンクリート	18-8-40BB	m3	0.13
壁面付発泡スチロール設置	ESPﾌﾞﾛｯｸ D-20	m3	10.30
裏込材(軽量材)(材料費)	ESPﾌﾞﾛｯｸ D-20	m3	10.71
張りコンクリート	18-8-40BB	m3	0.26

鉄筋は配筋図(2)に記載




工 事 名	3・3・5中山石見線道路改築(その25)工事		
工事場所	京都市西京区大原野上里南ノ町他地内		
図 面 名	構造図(16)		
事業年度	令和8年度		
縮 尺	1/50	図面番号	30/46
京都市建設局道路建設室			

S=1 : 50

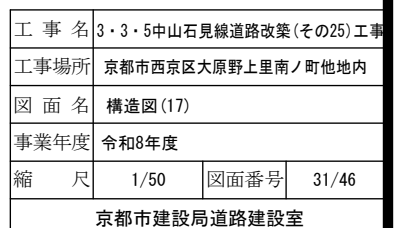

構造図(18)

逆T型擁壁(4)構造図 S=1:50

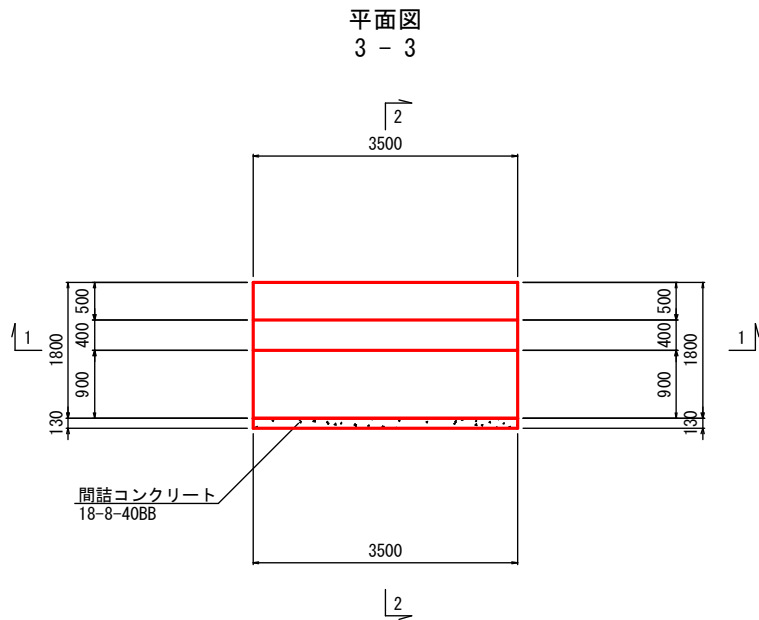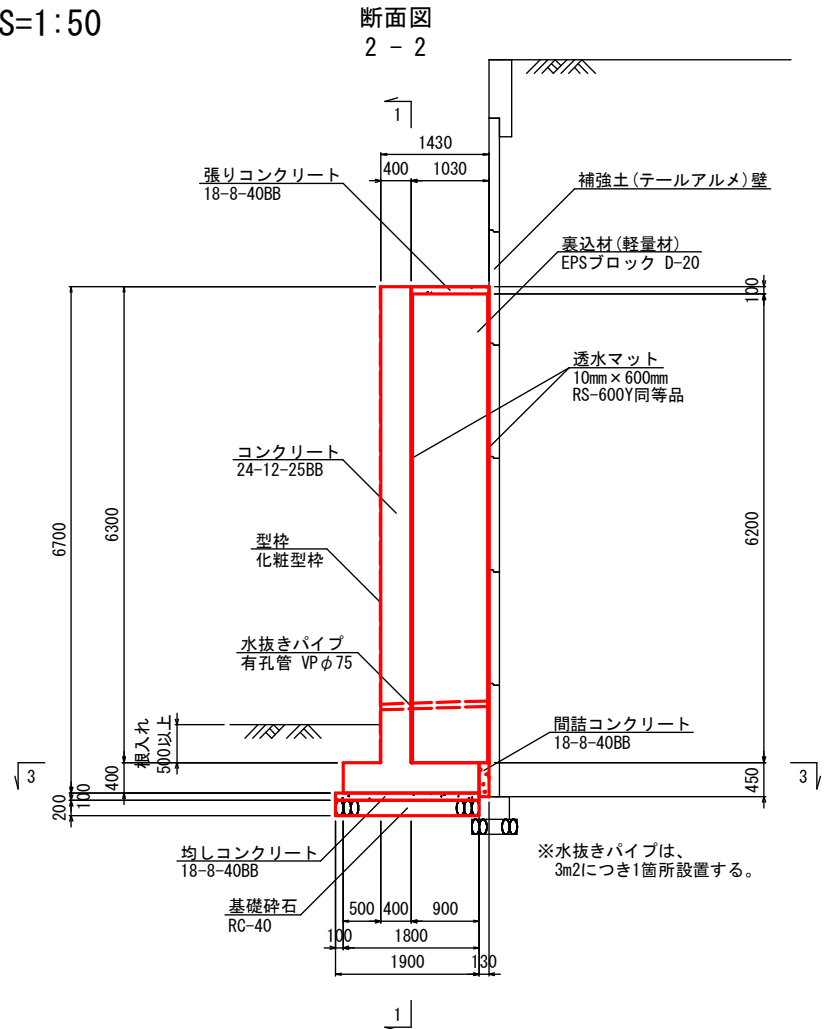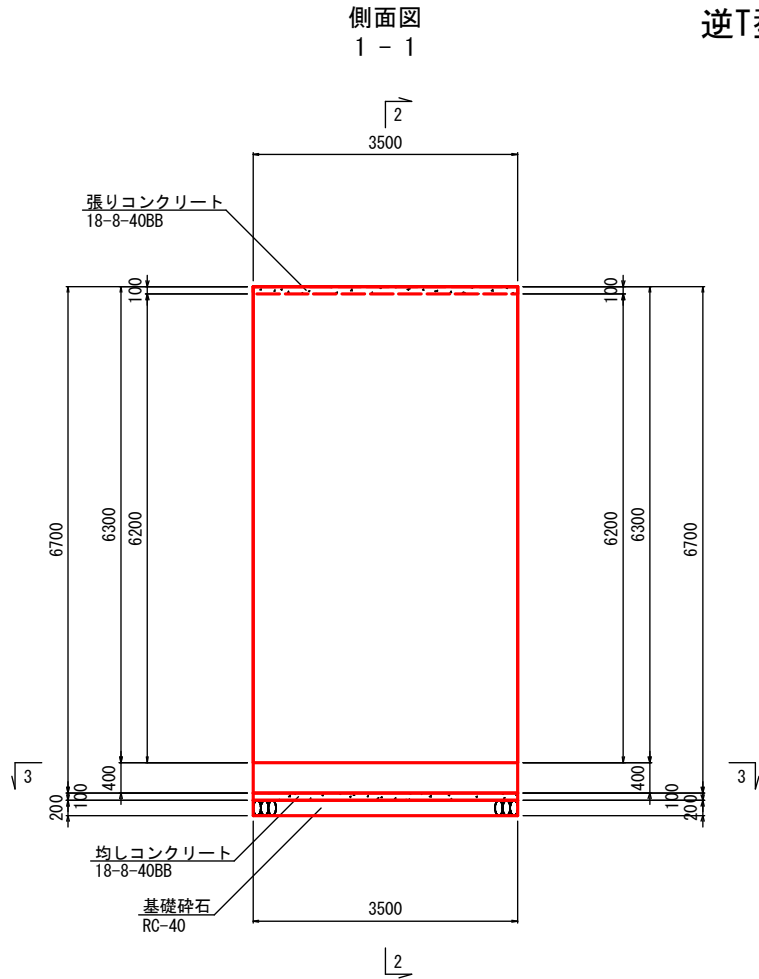

逆T型擁壁(4)
材料表




名称	規格寸法	単位	1箇所当り 数量
基礎砕石	RC-40 t=20cm	m2	6.65
型枠	均し型枠	m2	1.08
均しコンクリート	18-8-40BB t=100m	m3	0.67
型枠	一般型枠	m2	28.81
型枠	化粧型枠	m2	22.05
コンクリート	24-12-25BB	m3	11.34
目地材	エラストイト(t=20mm)片側	m2	2.68
水抜きパイプ	有孔管 VP φ75 (本/3m2)	m	7.15
透水マット	10mm×600mm, RS-600Y同等品	m2	43.40
間詰コンクリート	18-8-40BB	m3	0.20
壁面付発泡スチロール設置	ESPブロック D-20	m3	22.35
裏込材(軽量材)(材料費)	ESPブロック D-20	m3	23.25
張りコンクリート	18-8-40BB	m3	0.36

鉄筋は配筋図(5)、(6)に記載

工事名	3・3・5中山石見線道路改築(その25)工事		
工事場所	京都市西京区大原野上里南ノ町他地内		
図面名	構造図(18)		
事業年度	令和8年度		
縮尺	1/50	図面番号	32/46
京都市建設局道路建設室			

構造図(18)

逆T型擁壁(5) 構造図 S=1:50

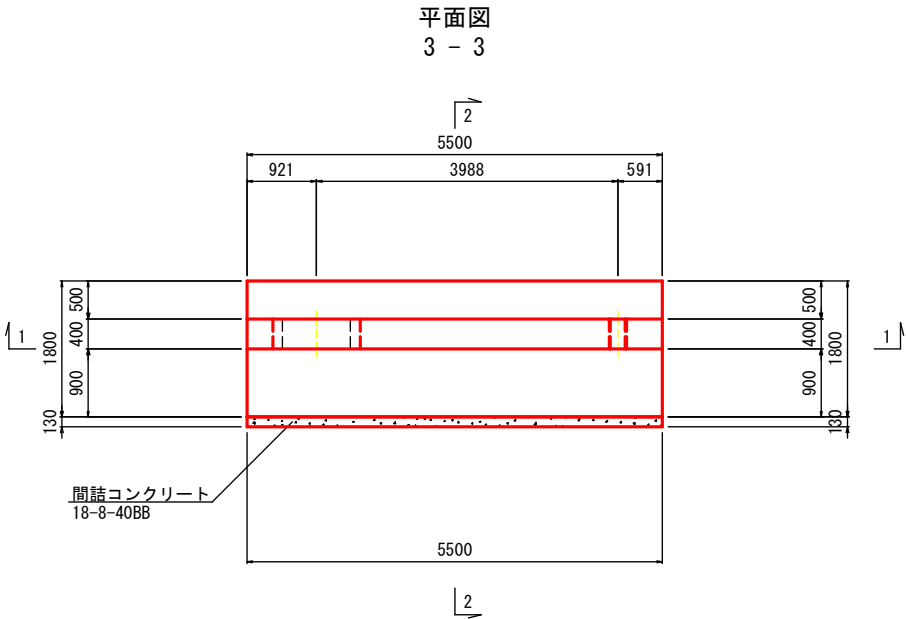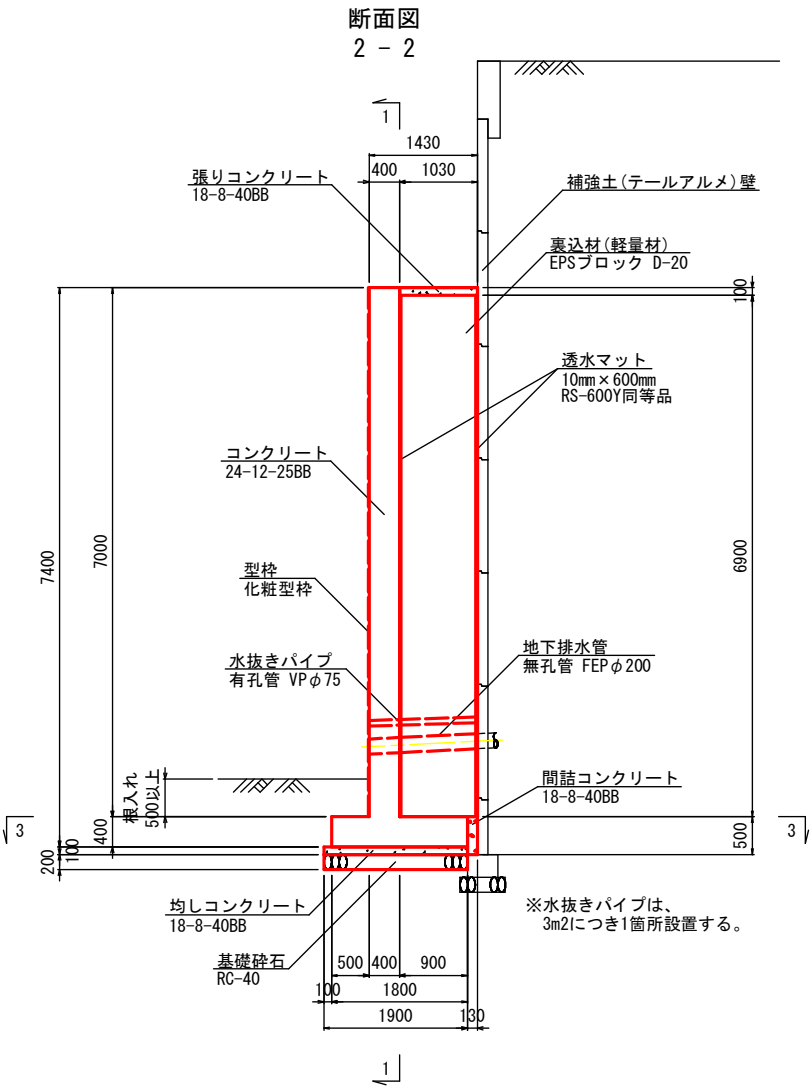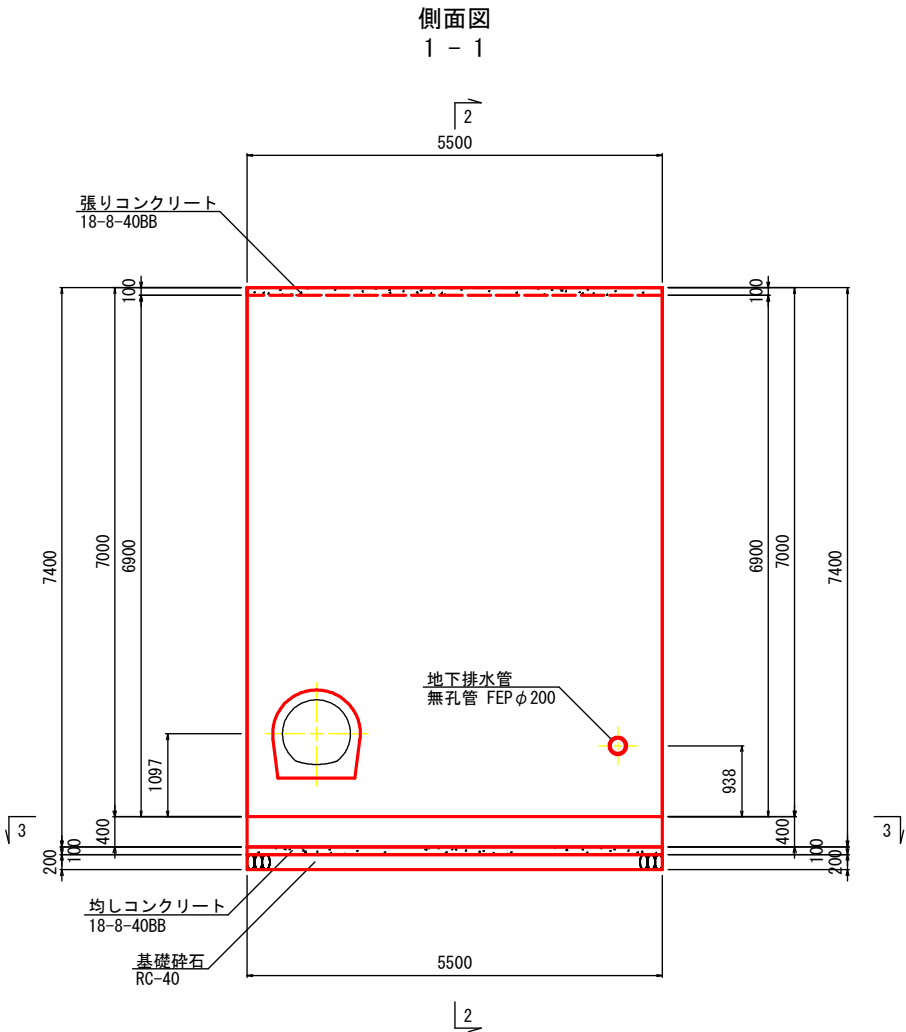

逆T型擁壁(5)
材料表





名 称	規 格 寸 法	単 位	1箇所当り 数 量
基礎砕石	RC-40 t=20cm	m ²	10.45
型枠	均し型枠	m ²	1.48
均しコンクリート	18-8-40BB t=100m	m ³	1.05
型枠	一般型枠	m ²	46.05
型枠	化粧型枠	m ²	37.33
コンクリート	24-12-25BB	m ³	19.11
目地材	エラストイト (t=20mm) 片側	m ²	2.96
水抜きパイプ	有孔管 VP φ75 (本/3m ²)	m	18.59
地下排水管	無孔管 FEP φ200	m	1.43
透水マット	10mm×600mm, RS-600Y同等品	m ²	75.90
間詰コンクリート	18-8-40BB	m ³	0.36
壁面付発泡スチロール設置	ESP7' ロック D-20	m ³	37.88
裏込材 (軽量材) (材料費)	ESP7' ロック D-20	m ³	39.40
張リコンクリート	18-8-40BB	m ³	0.57

鉄筋は配筋図(7)、(8)に記載

工 事 名	3・3・5中山石見線道路改築(その25)工事		
工事場所	京都市西京区大原野上里南ノ町他地内		
図 面 名	構造図(19)		
事業年度	令和8年度		
縮 尺	1/50	図面番号	33/46
京都市建設局道路建設室			

構造図(20)

逆T型擁壁(6) 構造図 S=1:50

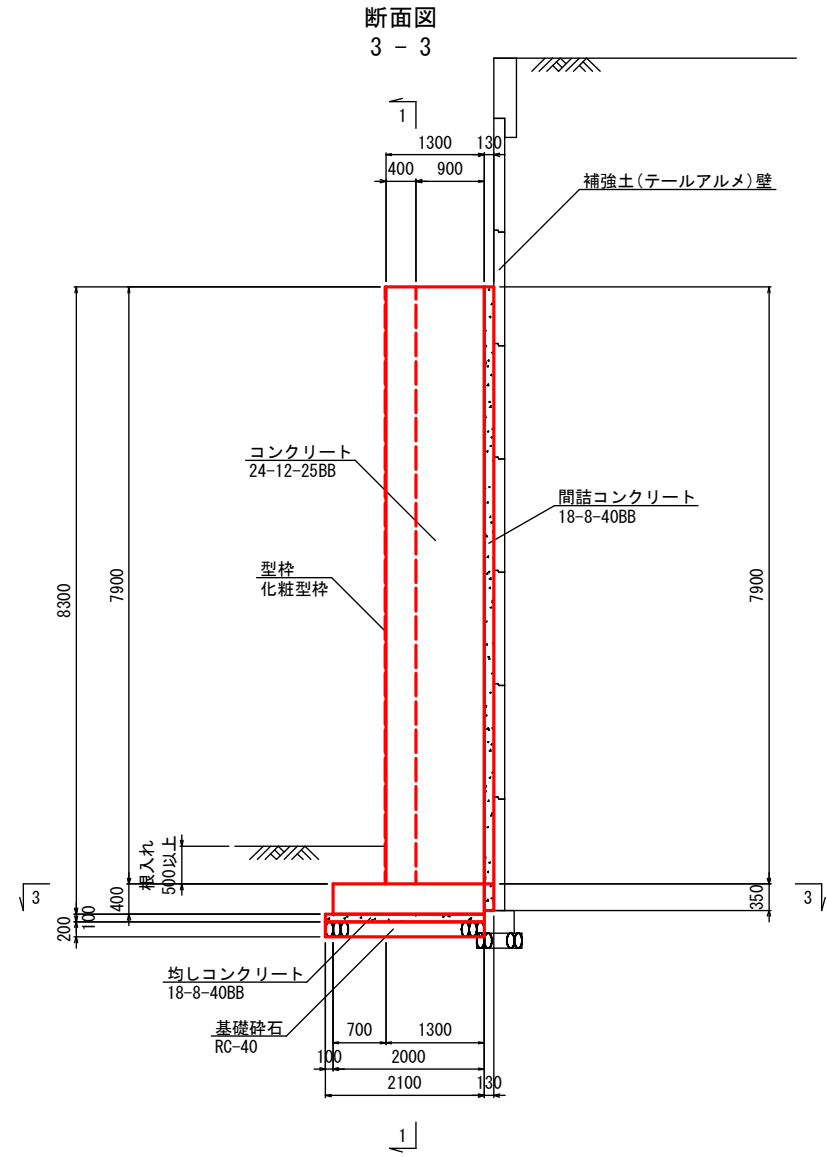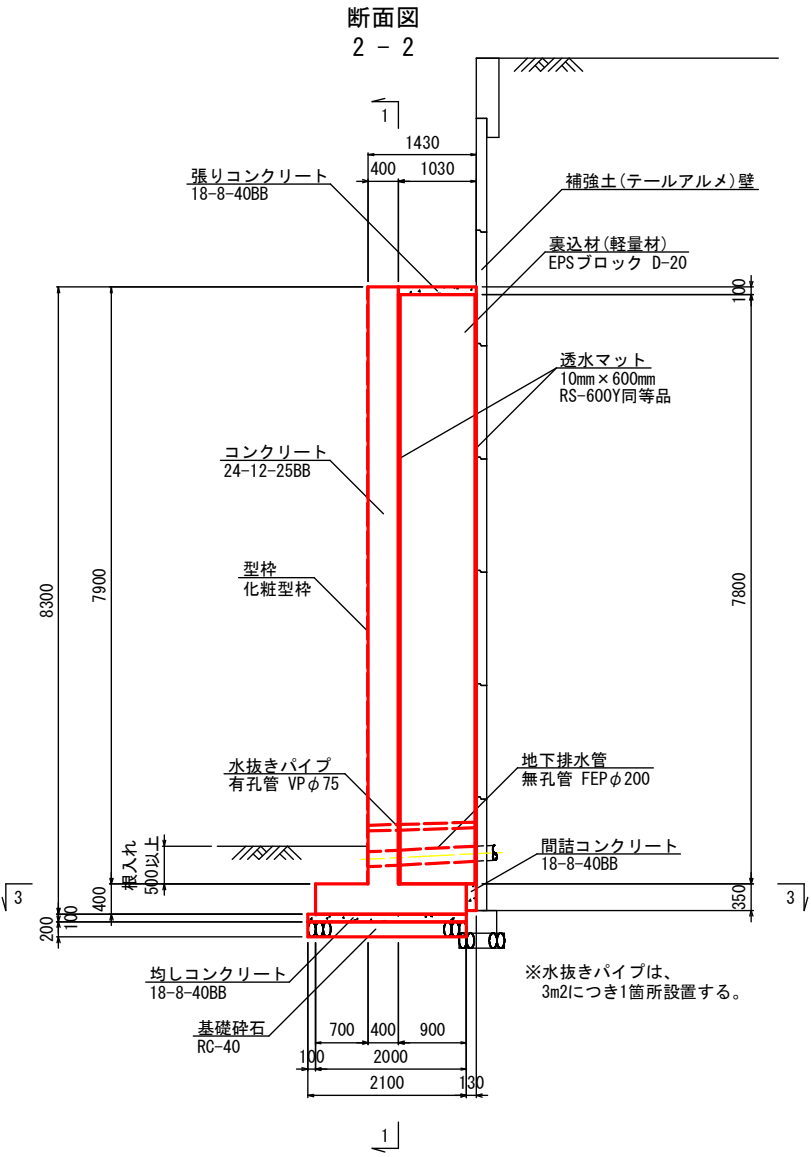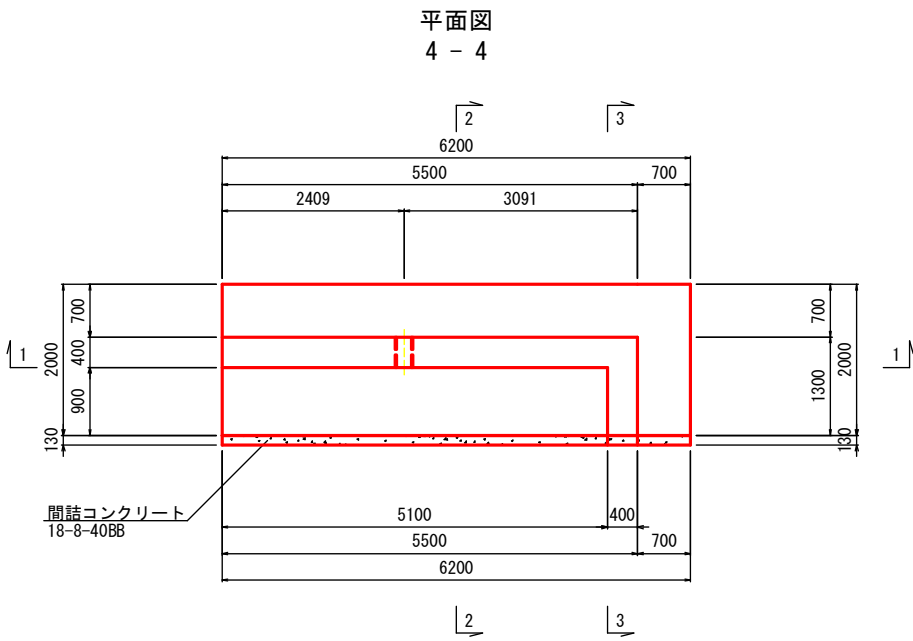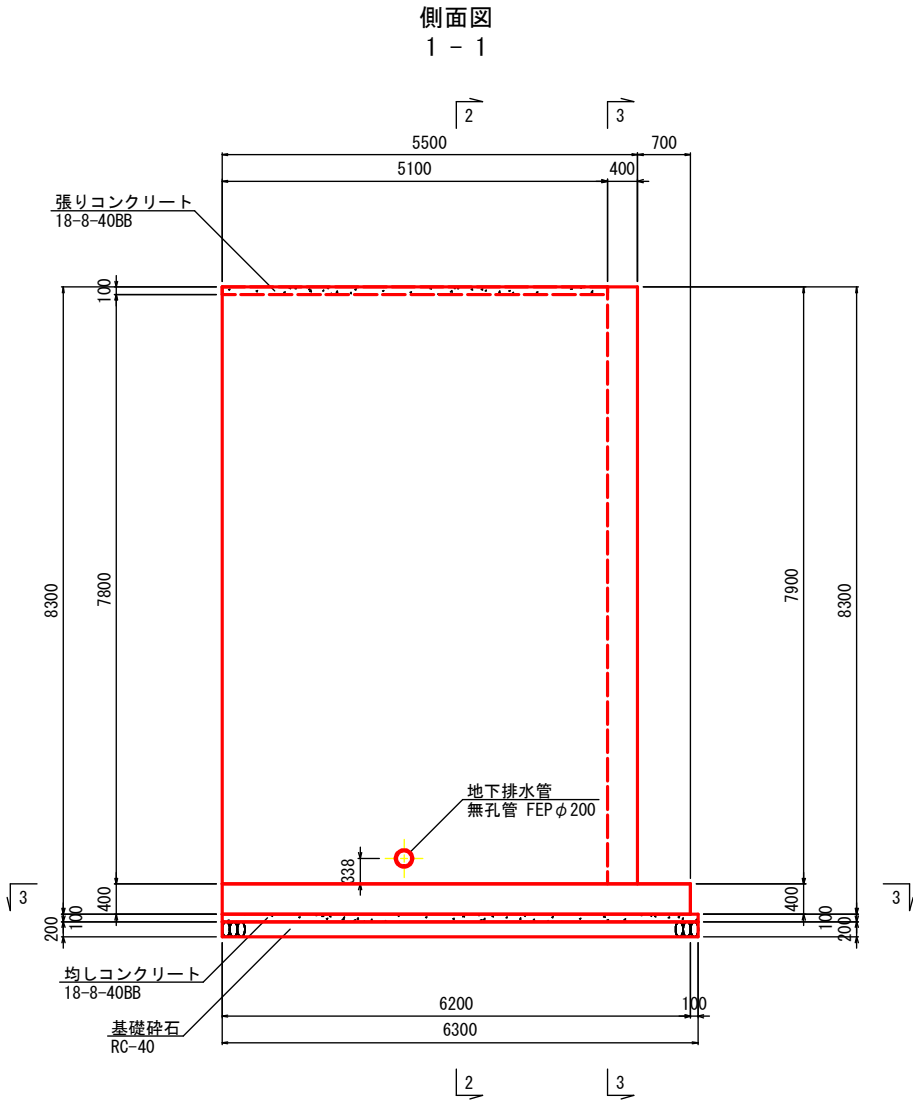

逆T型擁壁(6)
材料表


名 称	規 格 寸 法	単 位	数 量
基礎砕石	RC-40 t=20cm	m2	13.23
型枠	均し型枠	m2	1.68
均しコンクリート	18-8-40BB t=100mm	m3	1.32
型枠	一般型枠	m2	57.17
型枠	化粧型枠	m2	53.72
コンクリート	24-12-25BB	m3	25.18
水抜きパイプ	有孔管 VP φ75 (本/3m2)	m	21.45
地下排水管	無孔管 FEP φ200	m	1.43
透水マット	10mm × 600mm, RS-600Y同等品	m2	79.56
間詰コンクリート	18-8-40BB	m3	0.69
壁面付発泡スチロール設置	ESP7 ロック D-20	m3	40.97
裏込材(軽量材)(材料費)	ESP7 ロック D-20	m3	42.61
張りコンクリート	18-8-40BB	m3	0.53

鉄筋は配筋図(9)～(11)に記載


工 事 名	3・3・5中山石見線道路改築(その25)工事		
工事場所	京都市西京区大原野上里南ノ町他地内		
図 面 名	構造図(20)		
事業年度	令和8年度		
縮 尺	1/50	図面番号	34/46
京都市建設局道路建設室			

配筋図(1)

逆T型擁壁(1)配筋図 S=1:50

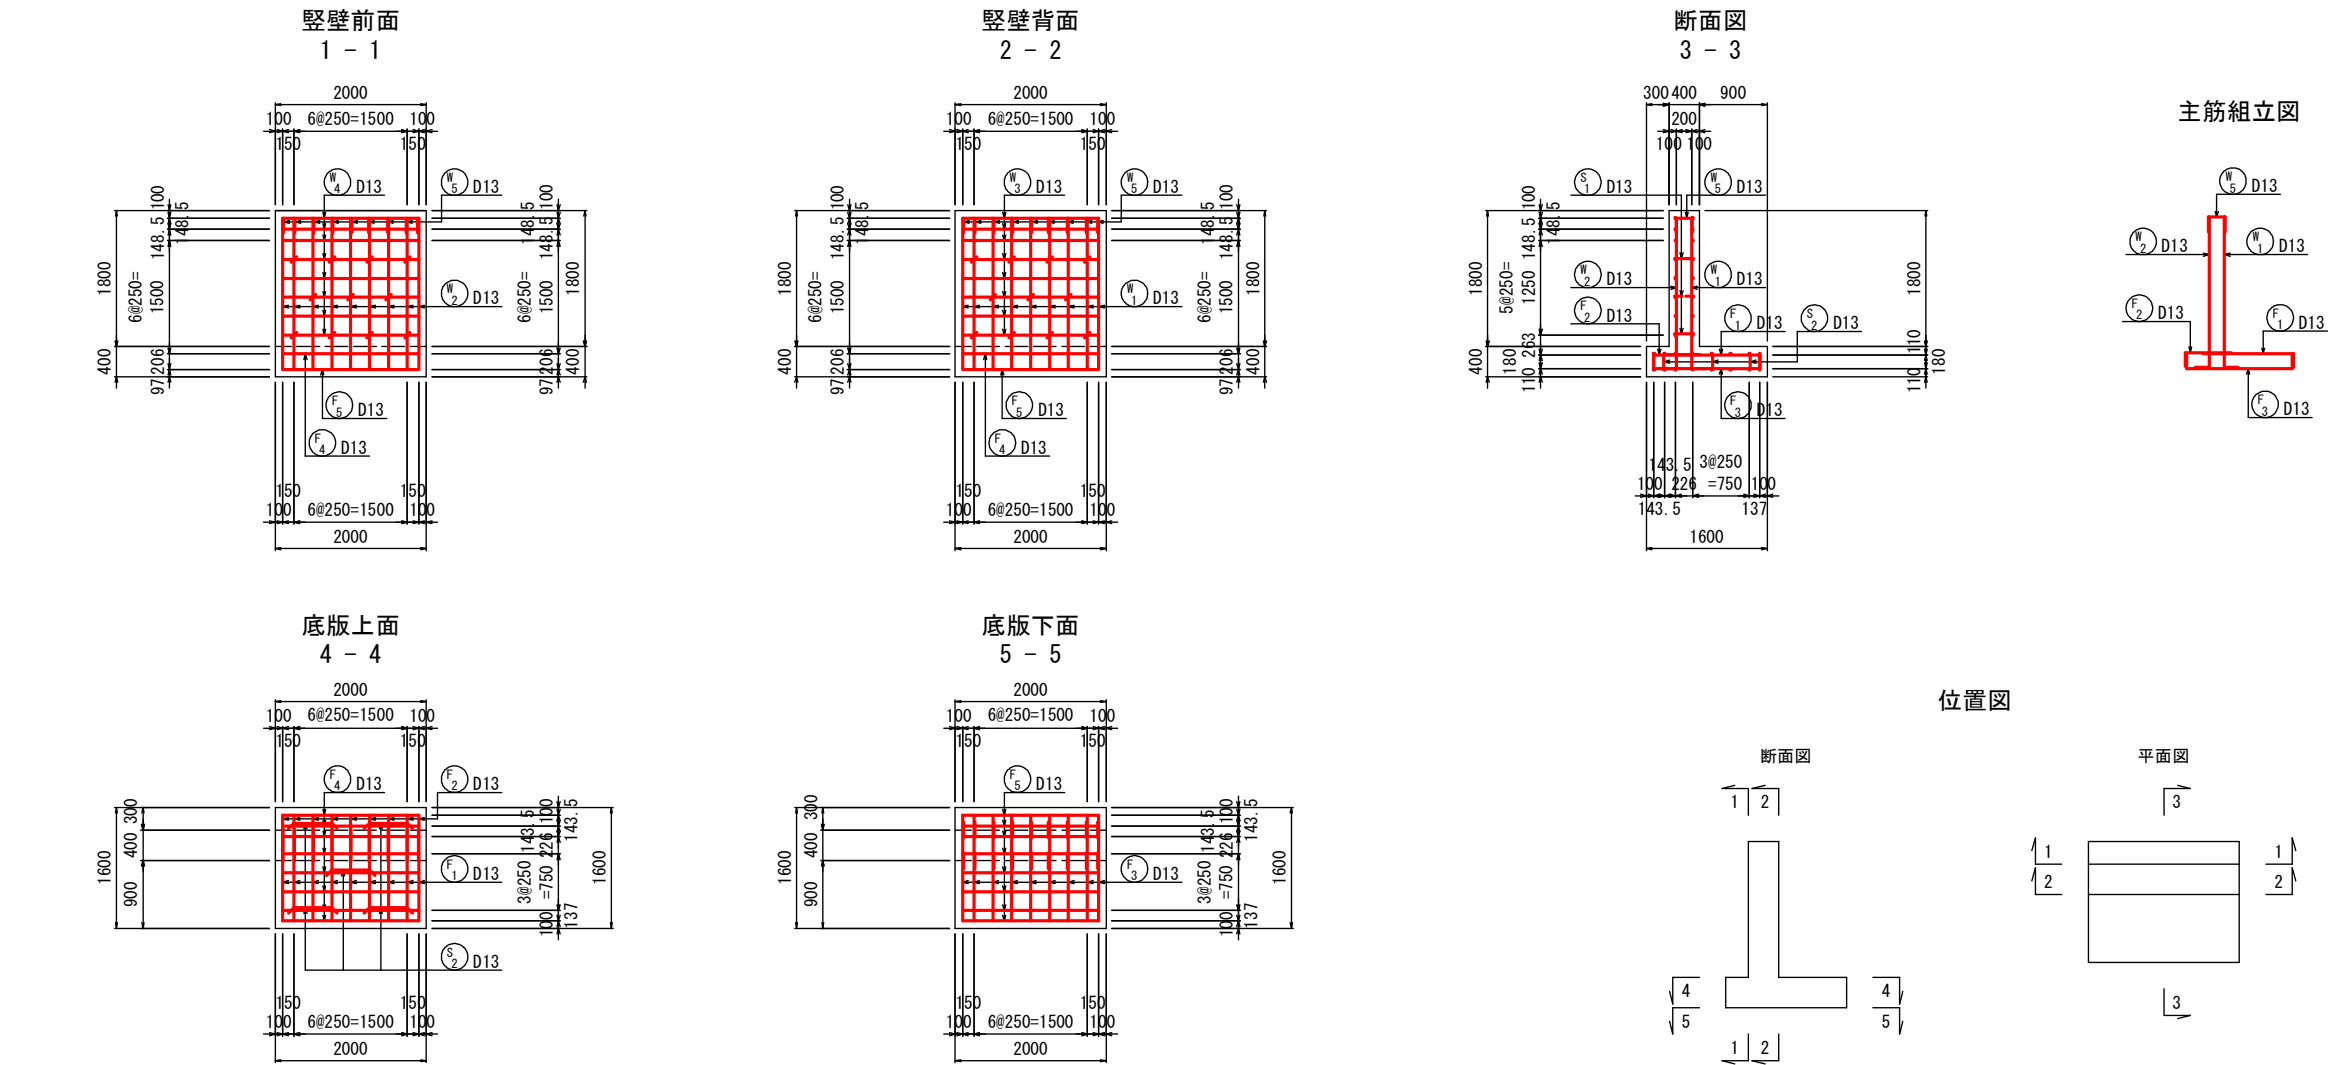

鉄筋加工図

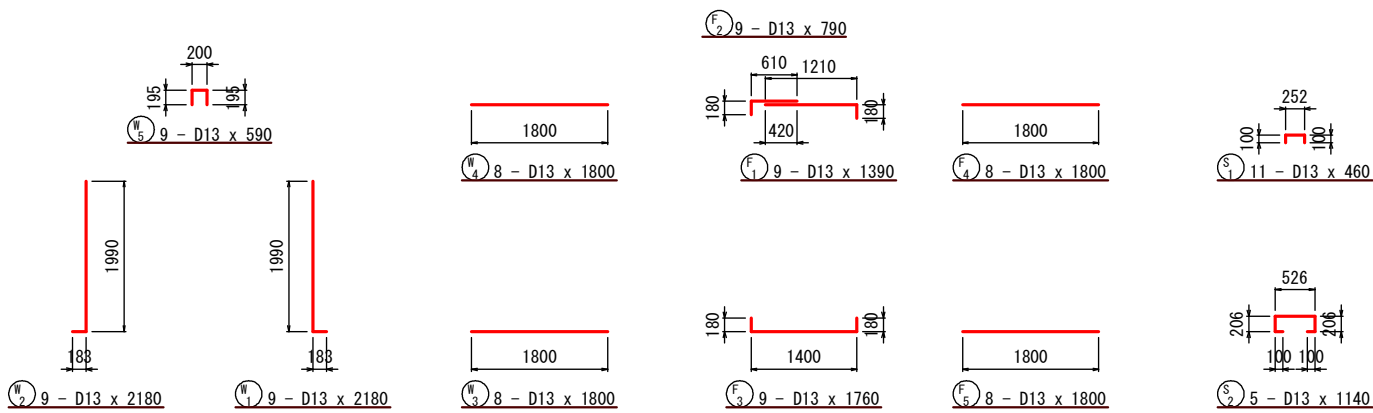


鉄筋重量表

記号	径	長さ (mm)	本数	単位重量 (kg/m)	1本当り重量 (kg/本)	重量 (kg)	摘要
F 1	D13	1390	9	0.995	1.38	12	—
2	D13	790	9	0.995	0.79	7	—
3	D13	1760	9	0.995	1.75	16	—
4	D13	1800	8	0.995	1.79	14	—
5	D13	1800	8	0.995	1.79	14	—
W 1	D13	2180	9	0.995	2.17	20	—
2	D13	2180	9	0.995	2.17	20	—
3	D13	1800	8	0.995	1.79	14	—
4	D13	1800	8	0.995	1.79	14	—
5	D13	590	9	0.995	0.59	5	—
S 1	D13	460	11	0.995	0.46	5	—
2	D13	1140	5	0.995	1.13	6	—
合計						147 kg	
SD345 D13						147 kg	

工事名	3・3・5中山石見線道路改築(その25)工事		
工事場所	京都市西京区大原野上里南ノ町他地内		
図面名	配筋図(1)		
事業年度	令和8年度		
縮尺	1/50	図面番号	35/46
京都市建設局道路建設室			

配筋図(2)

逆T型擁壁(2)配筋図 S=1:50

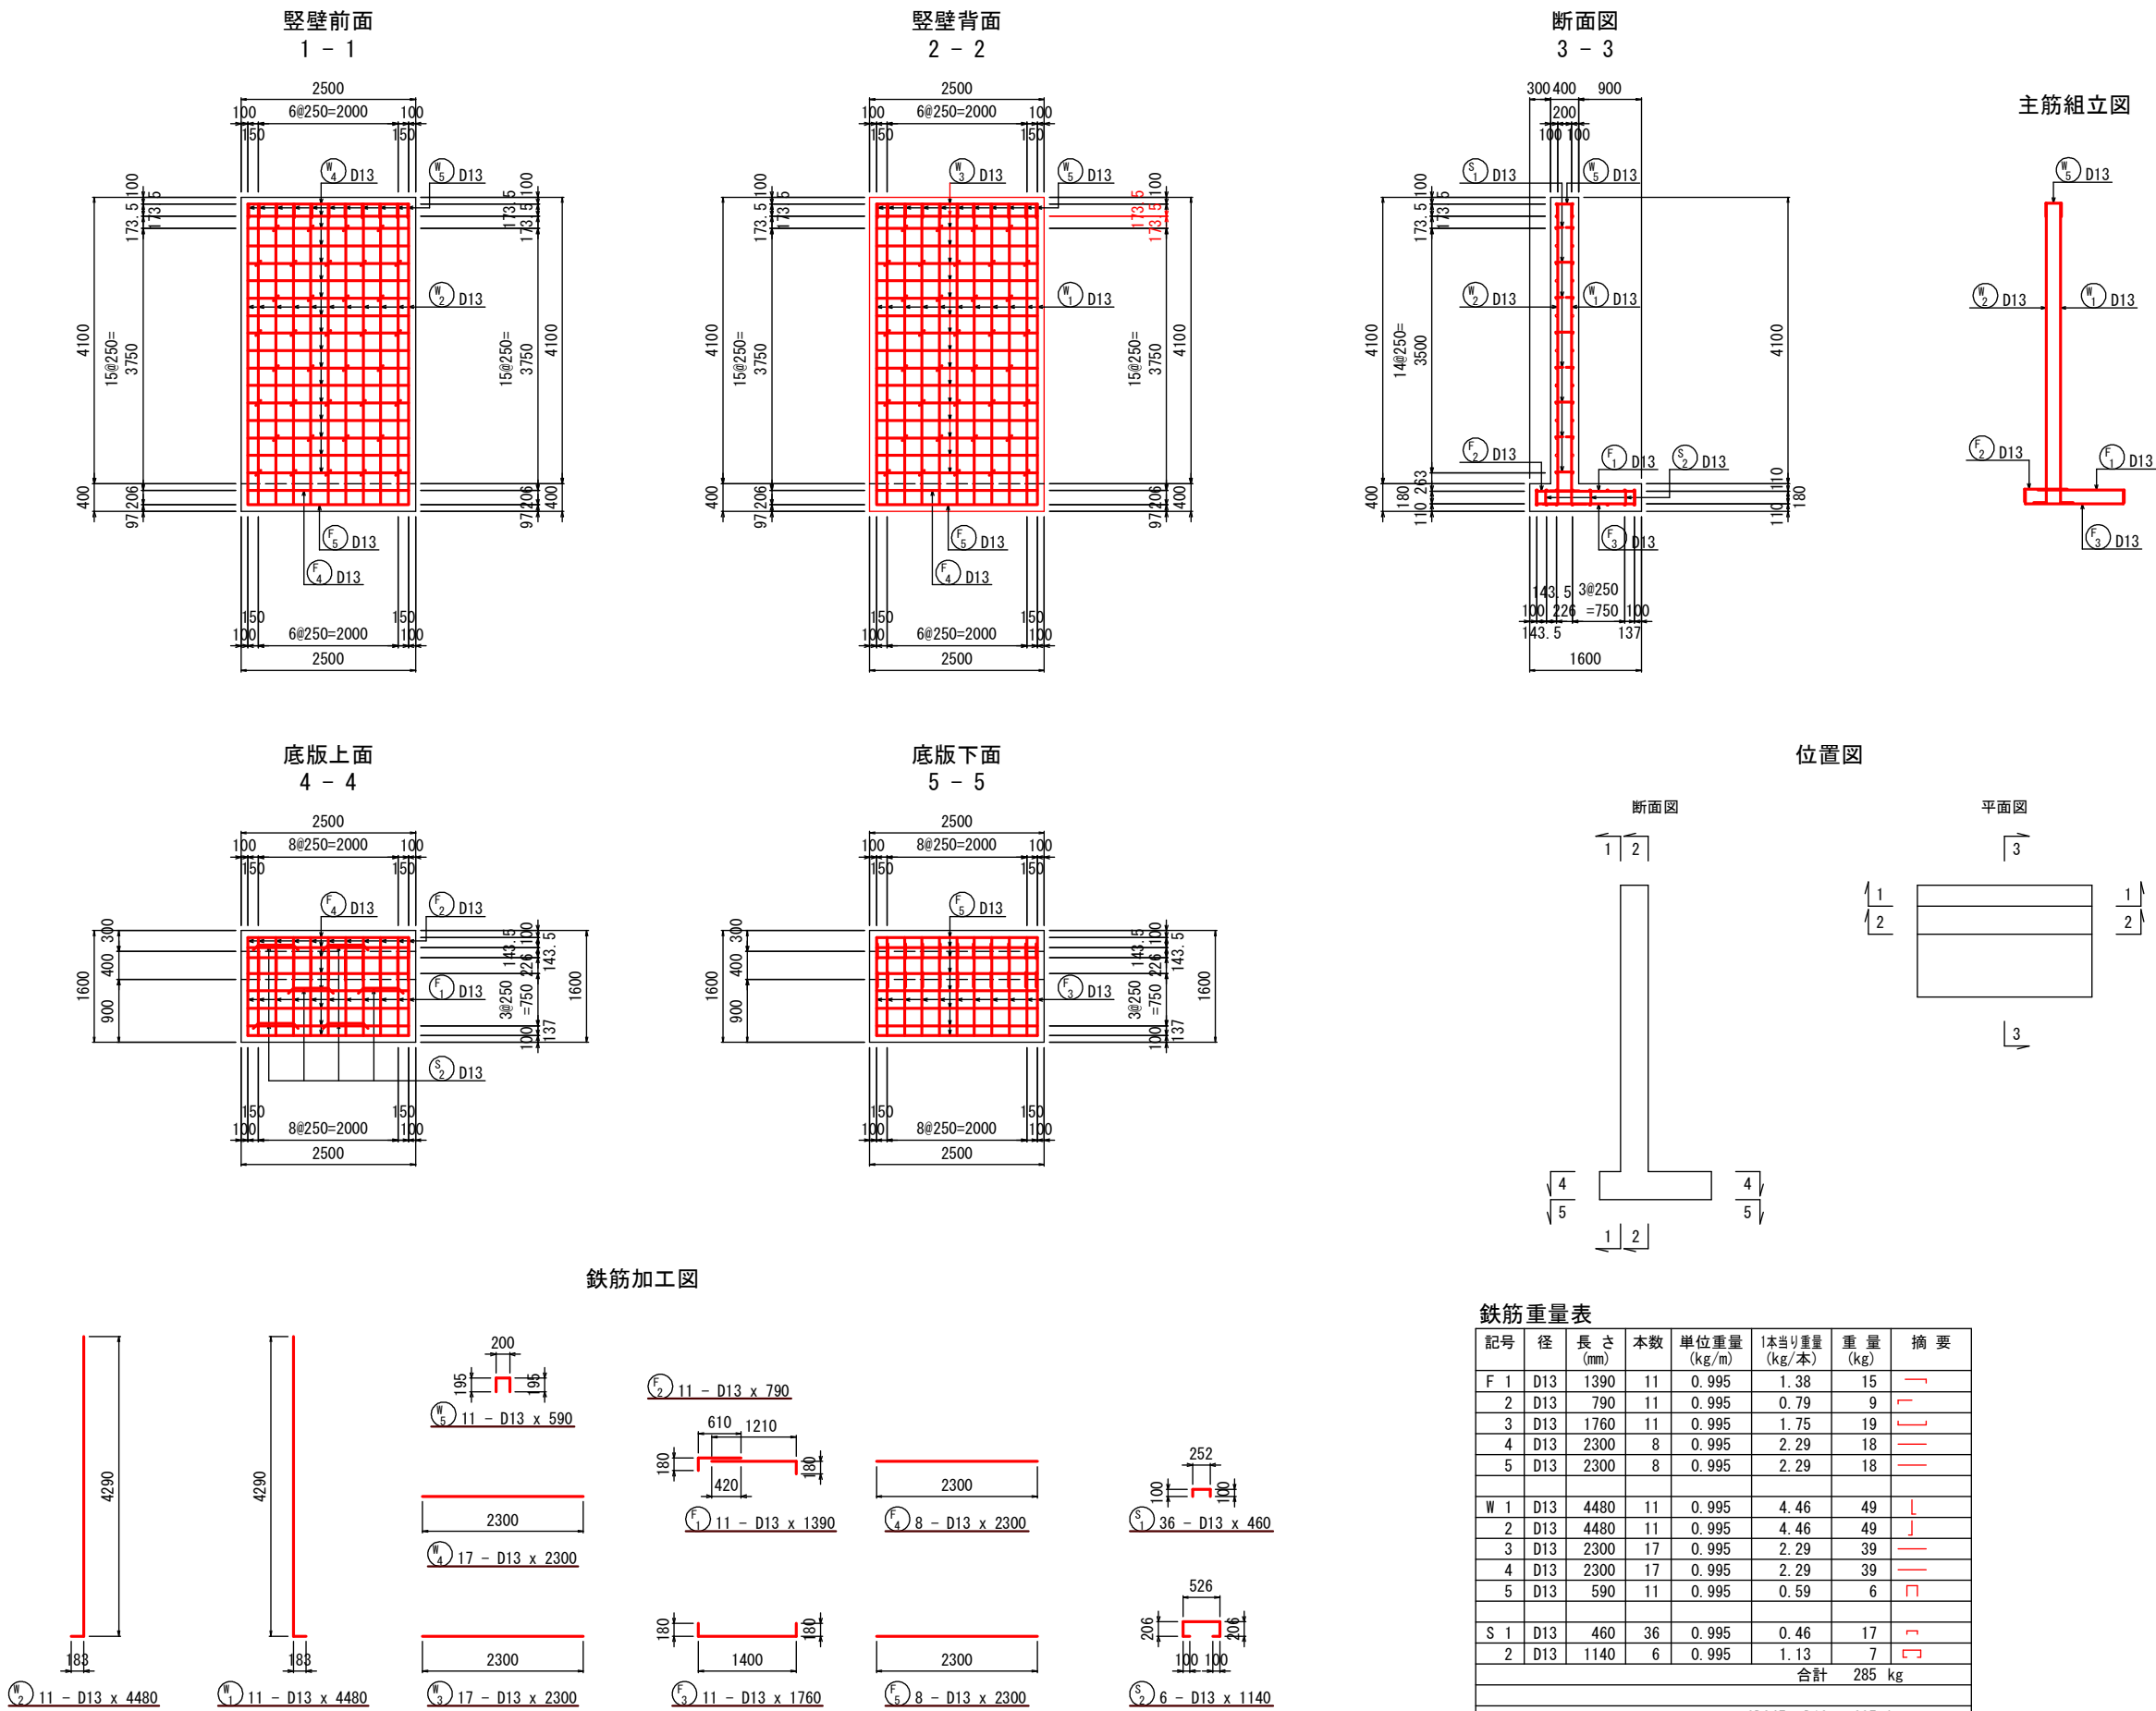


鉄筋重量表

記号	径	長さ (mm)	本数	単位重量 (kg/m)	1本当り重量 (kg/本)	重量 (kg)	摘要
F 1	D13	1390	11	0.995	1.38	15	—
2	D13	790	11	0.995	0.79	9	—
3	D13	1760	11	0.995	1.75	19	—
4	D13	2300	8	0.995	2.29	18	—
5	D13	2300	8	0.995	2.29	18	—
W 1	D13	4480	11	0.995	4.46	49	—
2	D13	4480	11	0.995	4.46	49	—
3	D13	2300	17	0.995	2.29	39	—
4	D13	2300	17	0.995	2.29	39	—
5	D13	590	11	0.995	0.59	6	—
S 1	D13	460	36	0.995	0.46	17	—
2	D13	1140	6	0.995	1.13	7	—
合計						285 kg	
SD345 D13						285 kg	

工事名	3・3・5中山石見線道路改築(その25)工事		
工事場所	京都市西京区大原野上里南ノ町他地内		
図面名	配筋図(2)		
事業年度	令和8年度		
縮尺	1/50	図面番号	36/46
京都市建設局道路建設室			

配筋図(3)

逆T型擁壁(3)配筋図(1) S=1:50

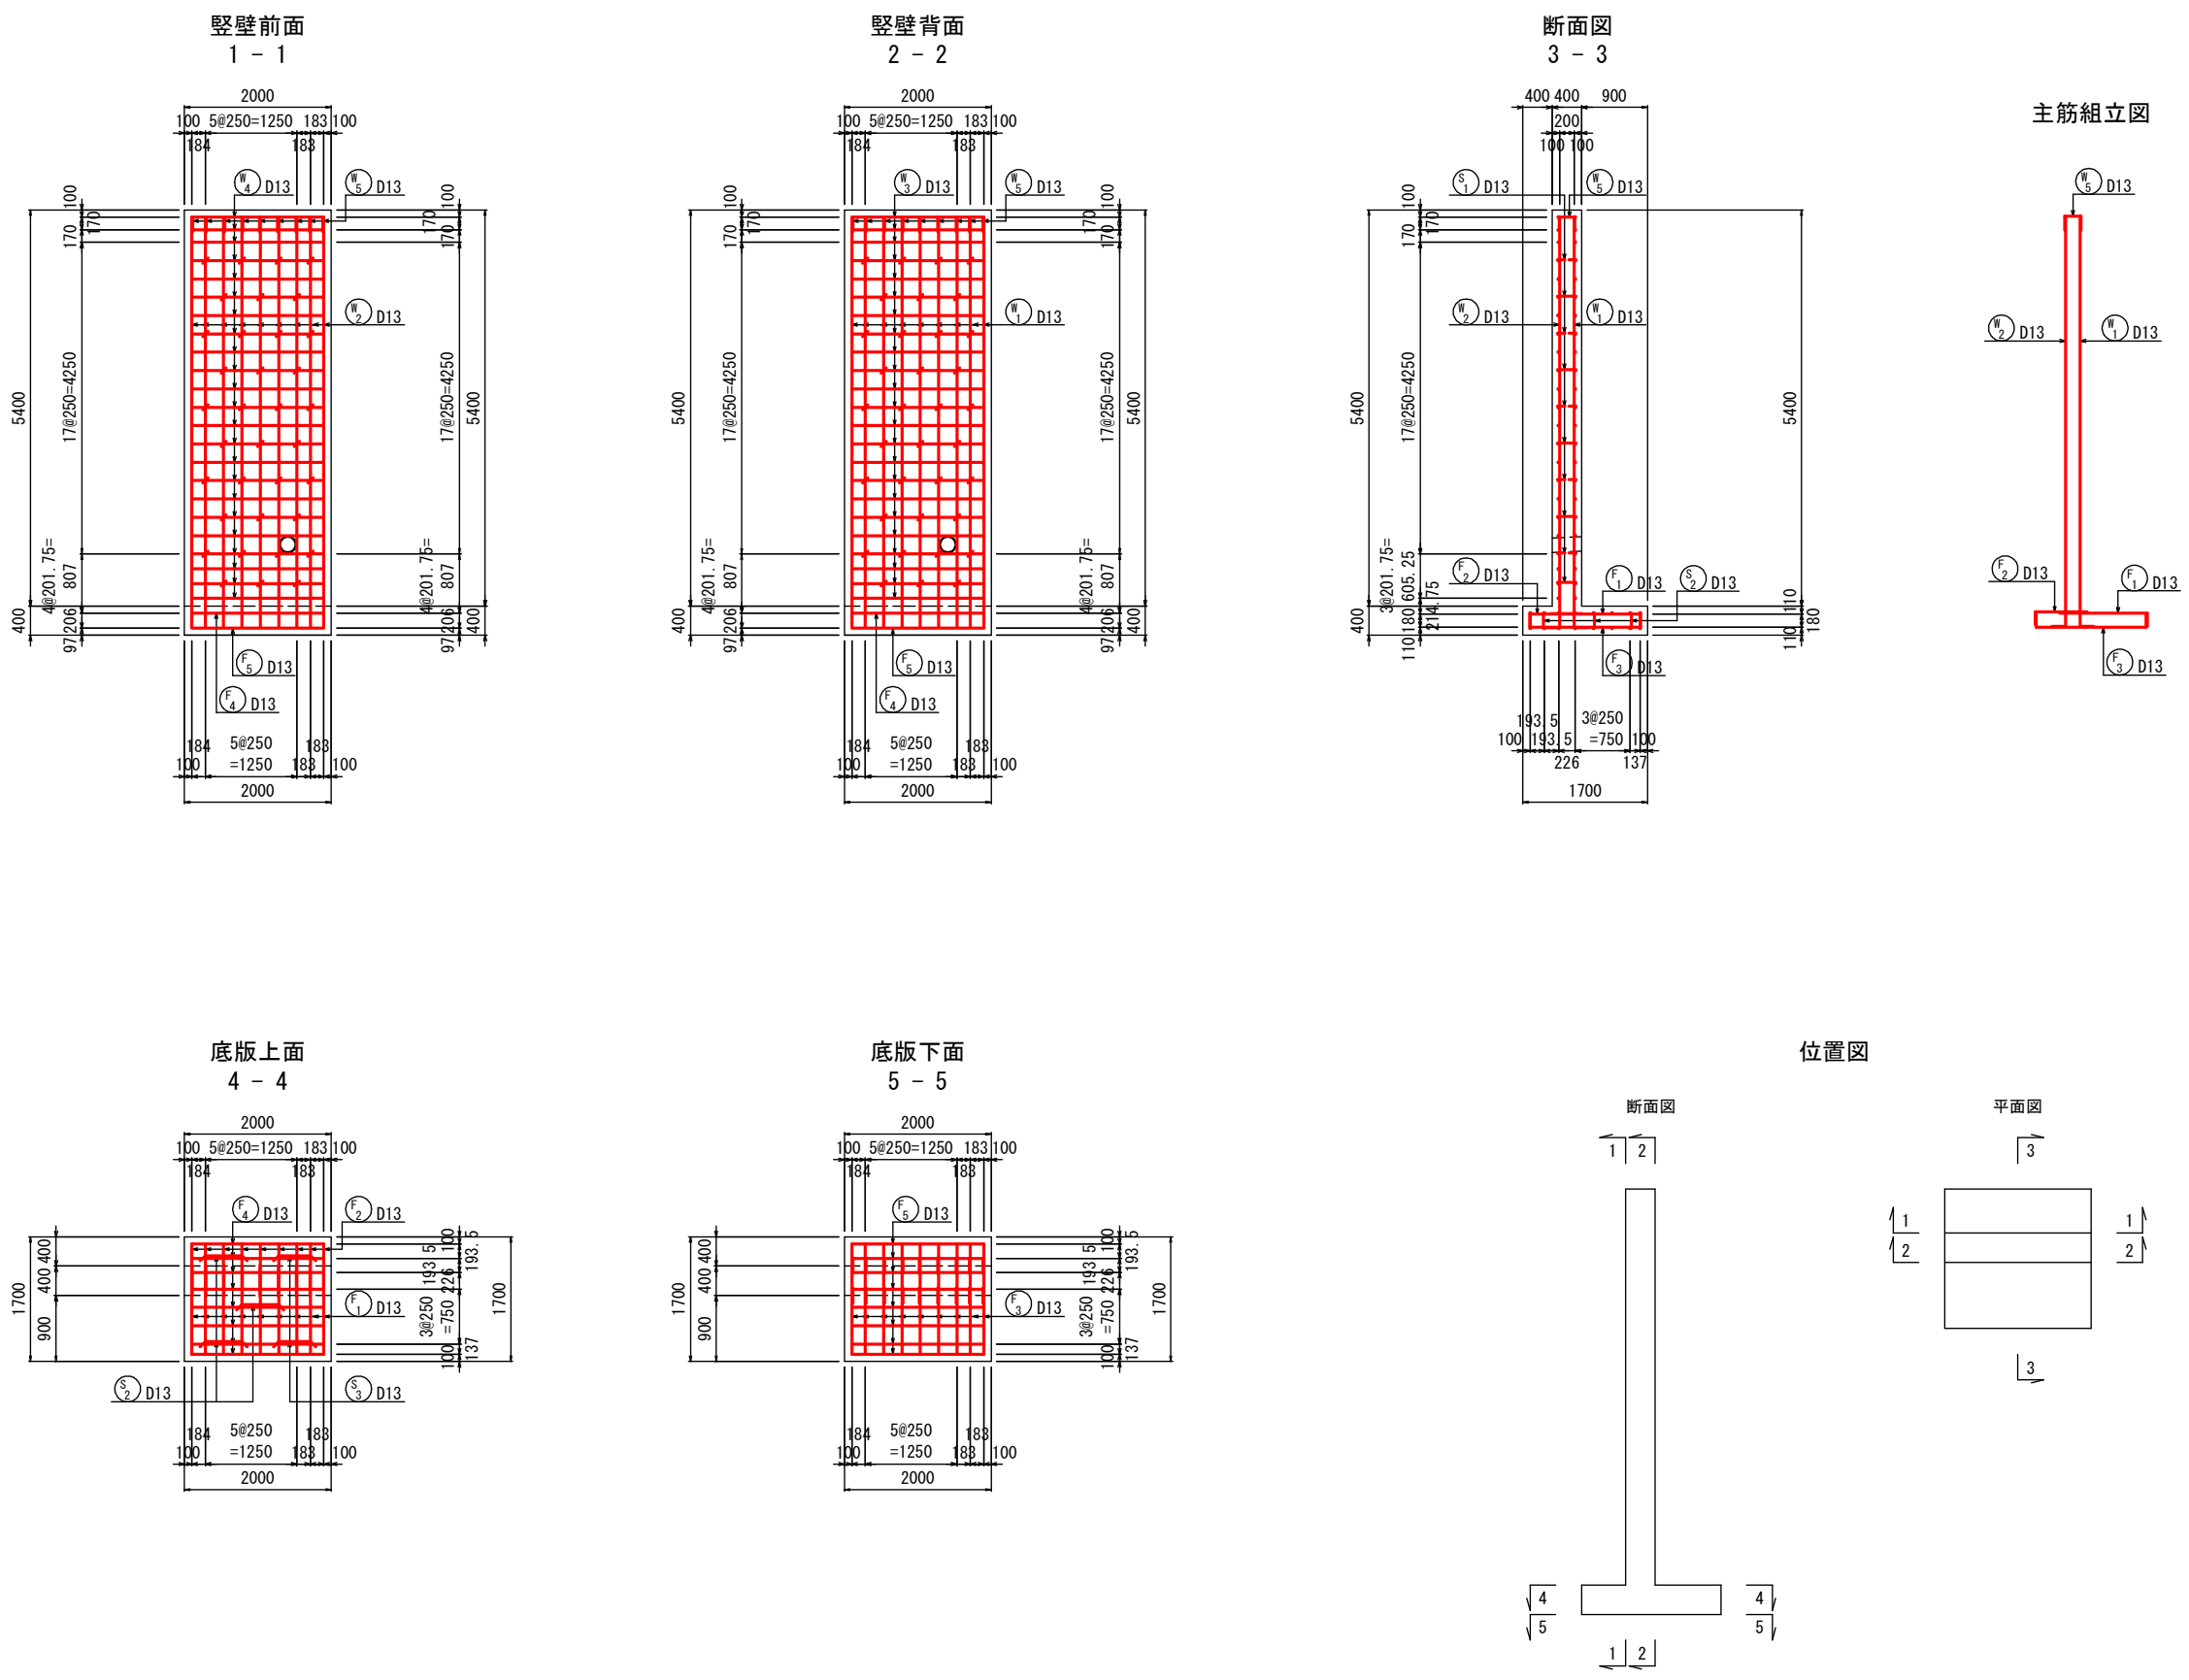


工 事 名	3・3・5中山石見線道路改築(その25)工事		
工事場所	京都市西京区大原野上里南ノ町他地内		
図 面 名	配筋図(3)		
事業年度	令和8年度		
縮 尺	1/50	図面番号	37/46
京都市建設局道路建設室			

配筋図(4)

逆T型擁壁(3)配筋図(2) S=1:50

鉄筋加工図

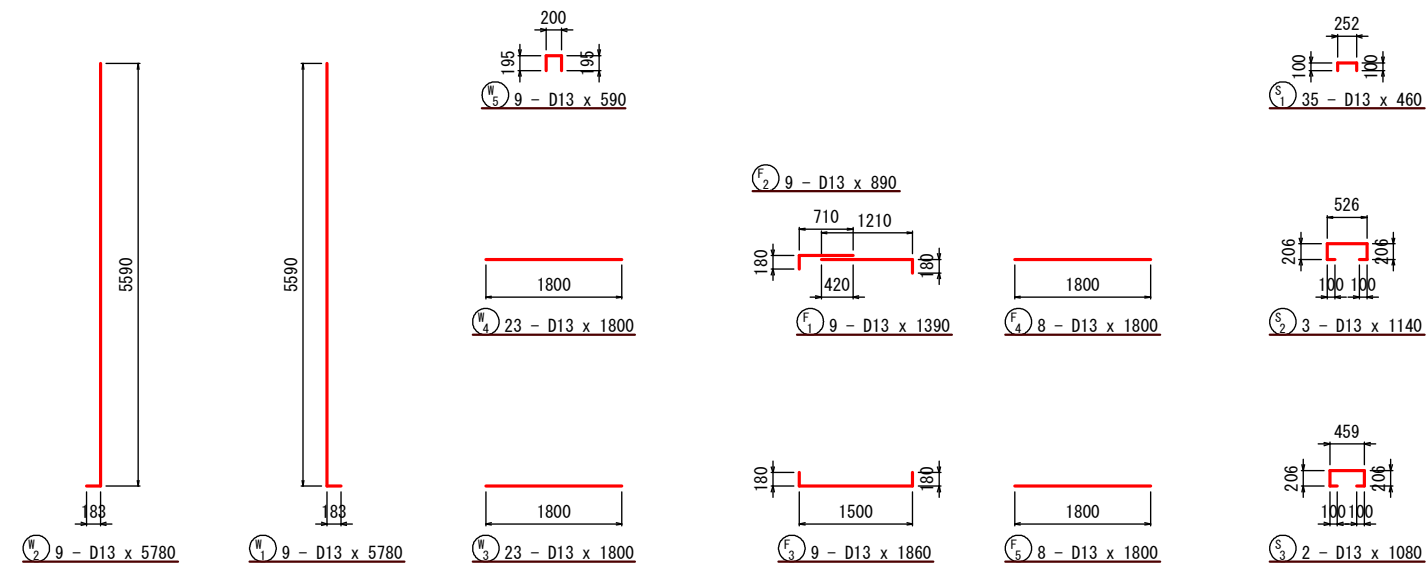


鉄筋重量表

[illegible]

工 事 名	3・3・5中山石見線道路改築(その25)工事		
工事場所	京都市西京区大原野上里南ノ町他地内		
図 面 名	配筋図(4)		
事業年度	令和8年度		
縮 尺	1/50	図面番号	38/46
京都市建設局道路建設室			

配筋図(5)

逆T型擁壁(4) 配筋図(1) S=1:50

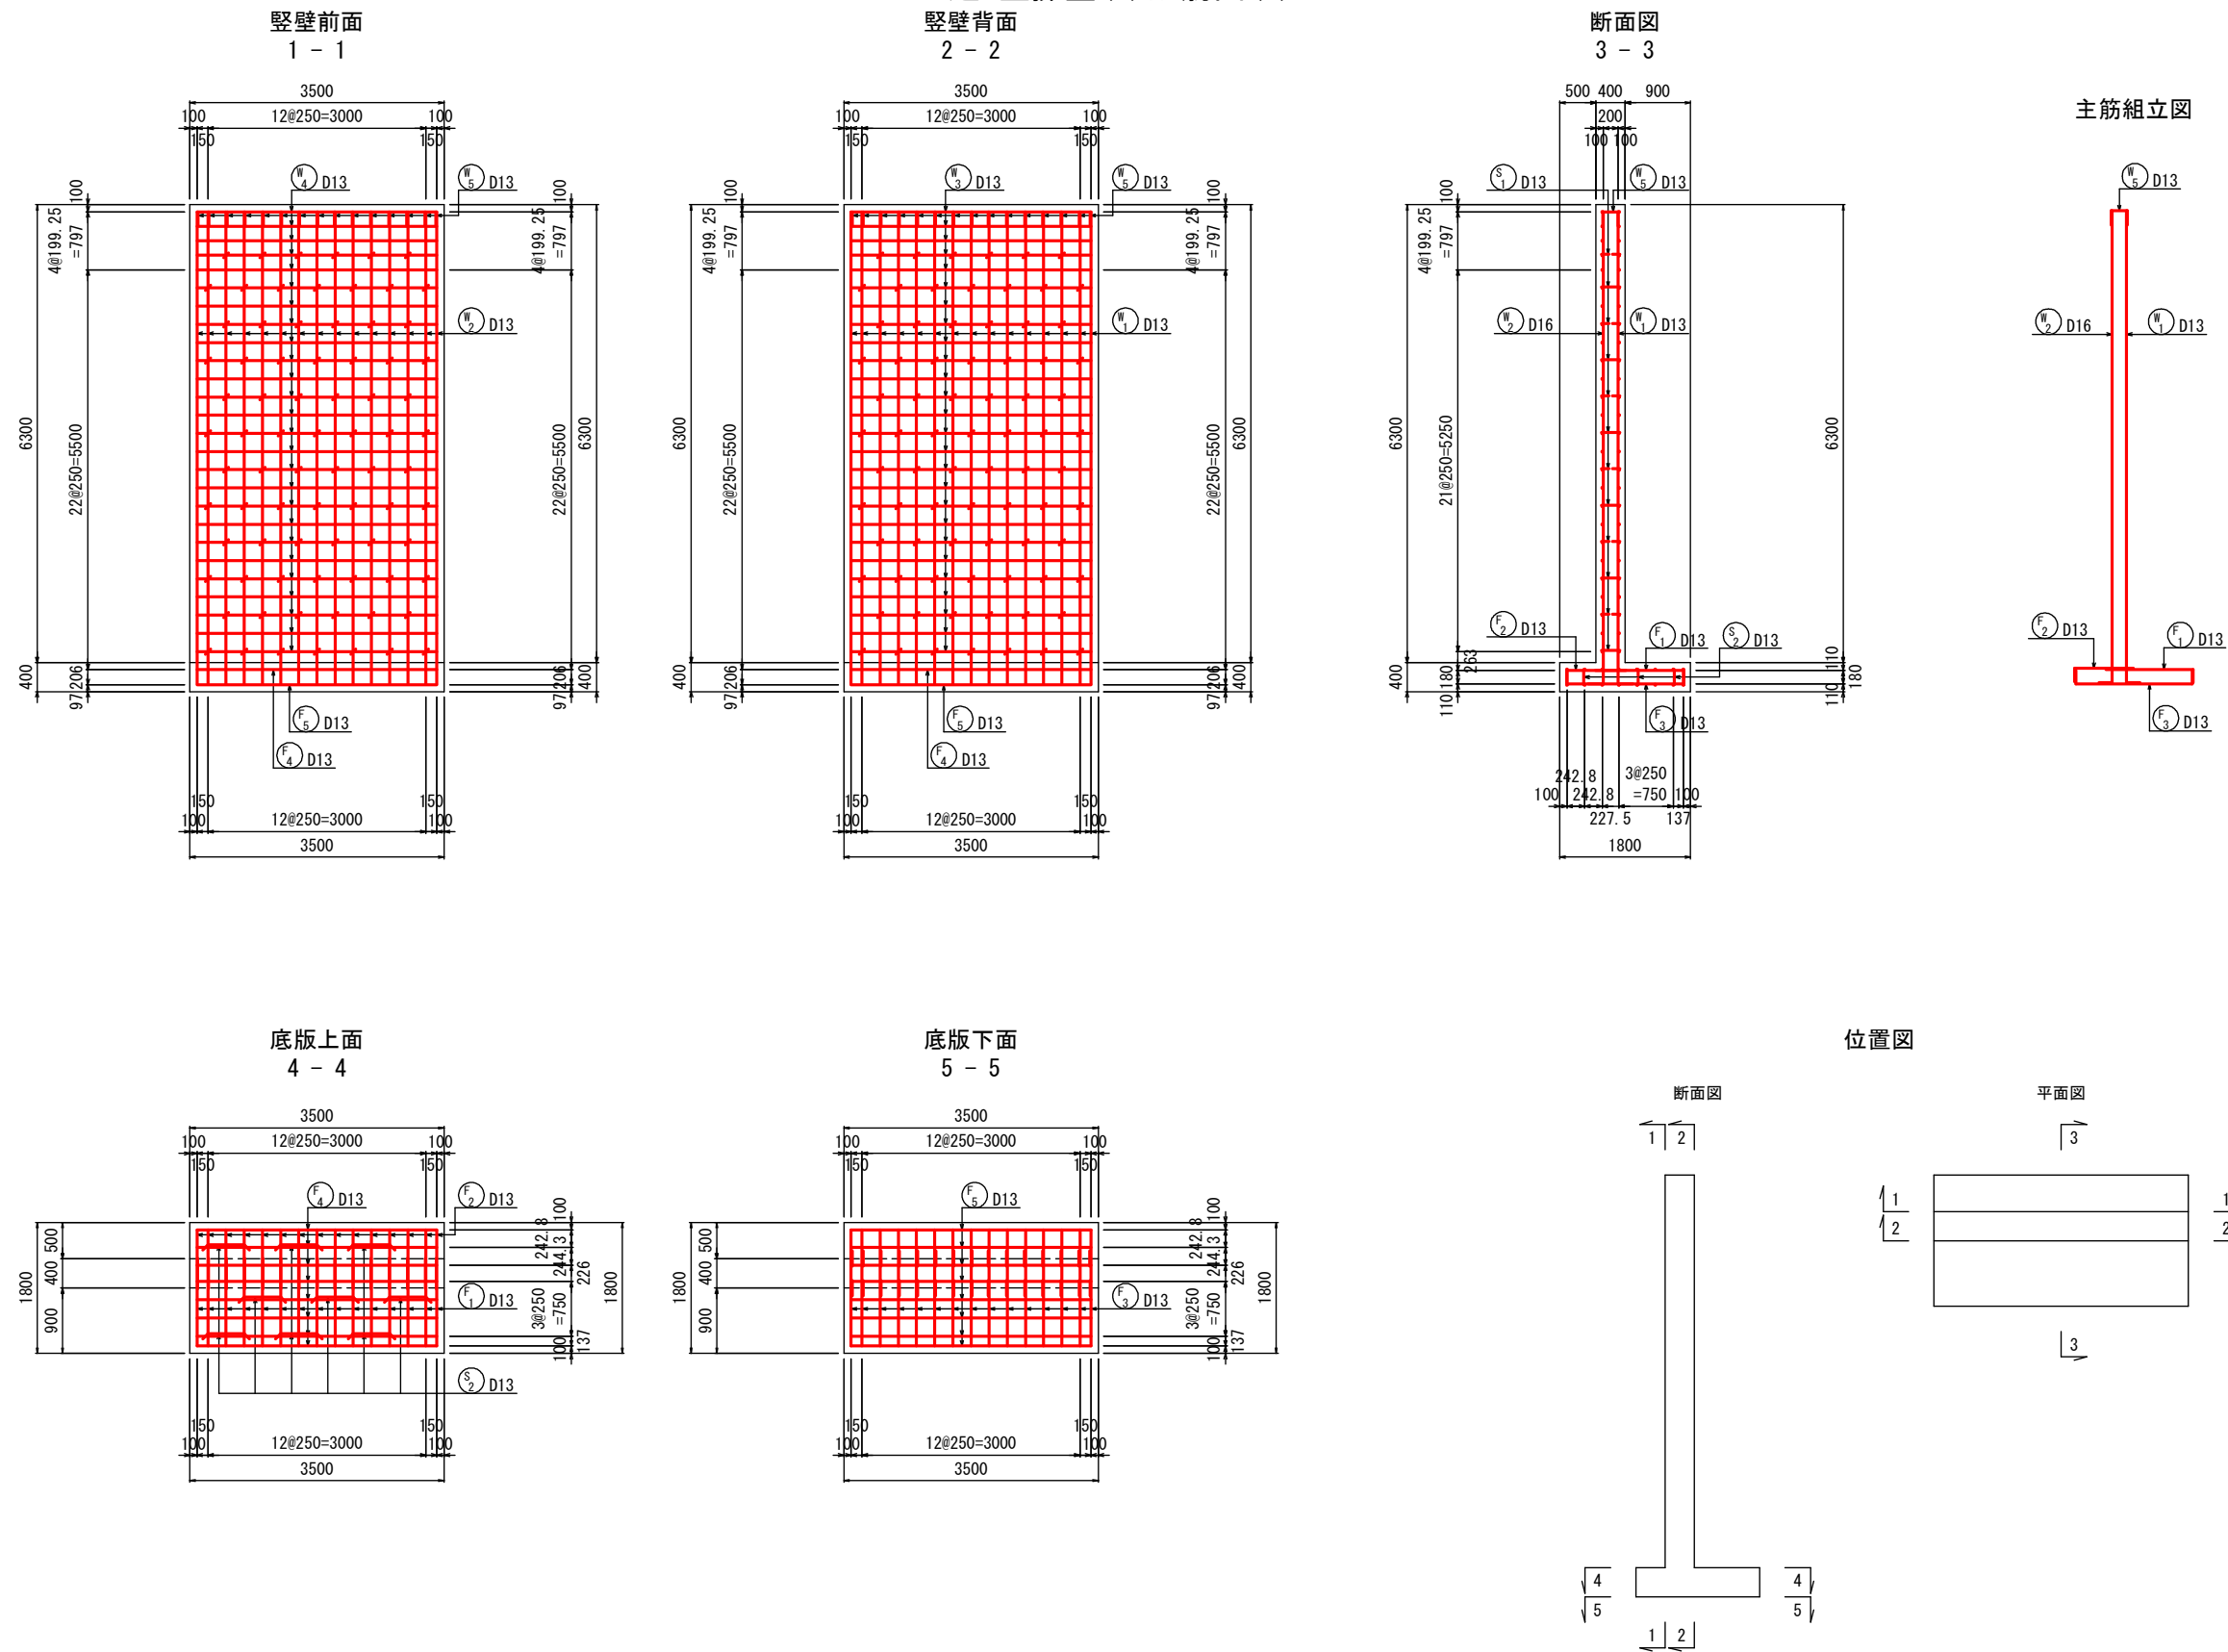


工事名	3・3・5中山石見線道路改築(その25)工事		
工事場所	京都市西京区大原野上里南ノ町他地内		
図面名	配筋図(5)		
事業年度	令和8年度		
縮尺	1/50	図面番号	39/46
京都市建設局道路建設室			

配筋図(6)

逆T型擁壁(4)配筋図(2) S=1:50

鉄筋加工図

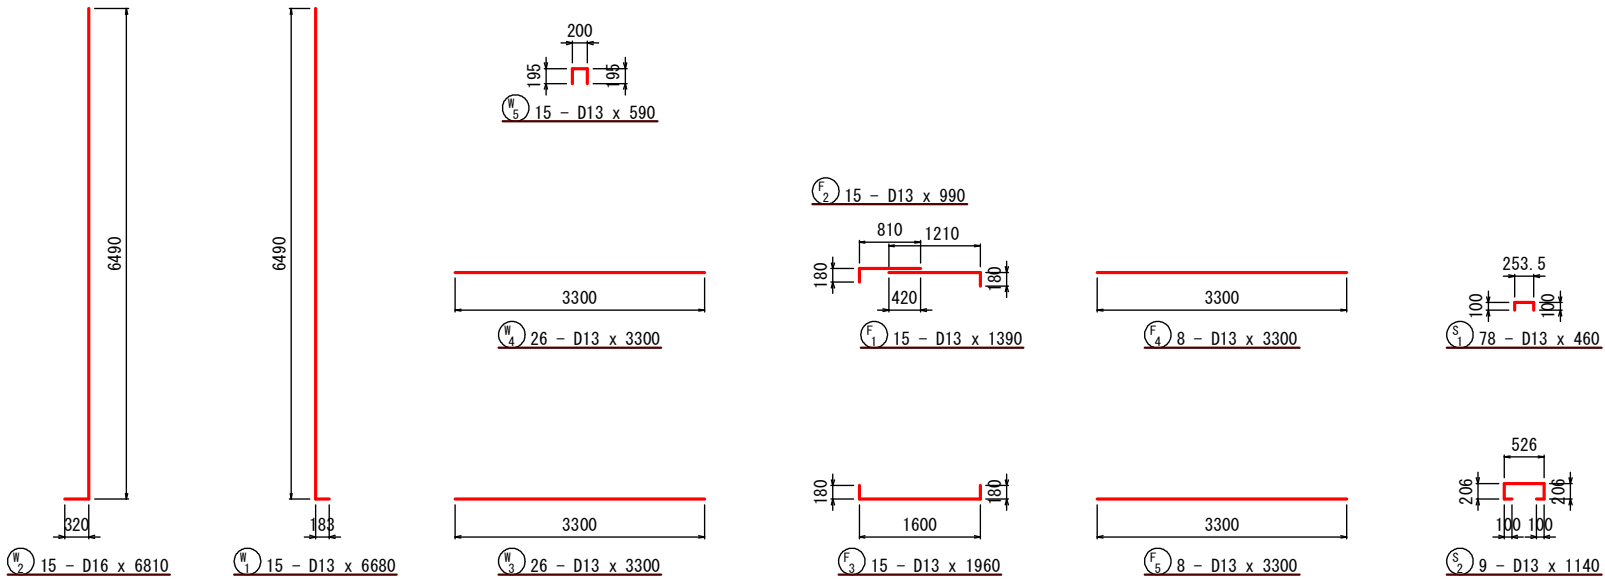








鉄筋重量表

記号	径	長さ (mm)	本数	単位重量 (kg/m)	1本当り重量 (kg/本)	重量 (kg)	摘要
F 1	D13	1390	15	0.995	1.38	21	└─┘
2	D13	990	15	0.995	0.99	15	└─┘
3	D13	1960	15	0.995	1.95	19	└─┘
4	D13	3300	8	0.995	3.28	26	└─┘
5	D13	3300	8	0.995	3.28	26	└─┘
W 1	D13	6680	15	0.995	6.65	100	└─┘
2	D16	6810	15	1.56	10.62	159	└─┘
3	D13	3300	26	0.995	3.28	85	└─┘
4	D13	3300	26	0.995	3.28	85	└─┘
5	D13	590	15	0.995	0.59	9	└─┘
S 1	D13	460	78	0.995	0.46	36	└─┘
2	D13	1140	9	0.995	1.13	10	└─┘
合計						601 kg	
SD345 D16							159 kg
D13							442 kg
合計						601 kg	

工 事 名	3・3・5中山石見線道路改築(その25) 工事		
工事場所	京都市西京区大原野上里南ノ町他地内		
図 面 名	配筋図(6)		
事業年度	令和8年度		
縮 尺	1/50	図面番号	40/46
京都市建設局道路建設室			

配筋図(7)

逆T型擁壁(5) 配筋図(1) S=1:50

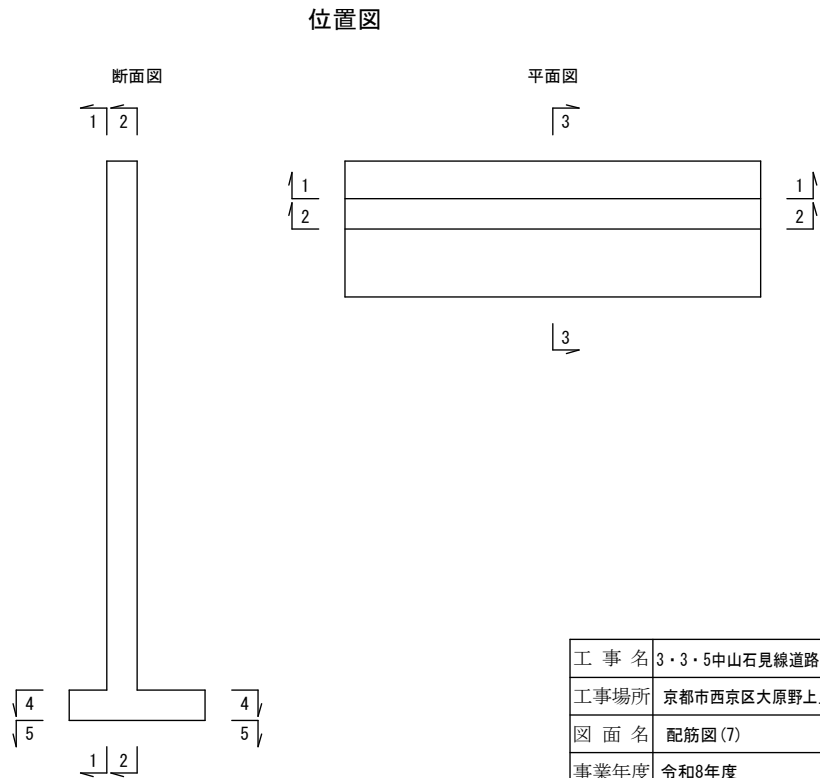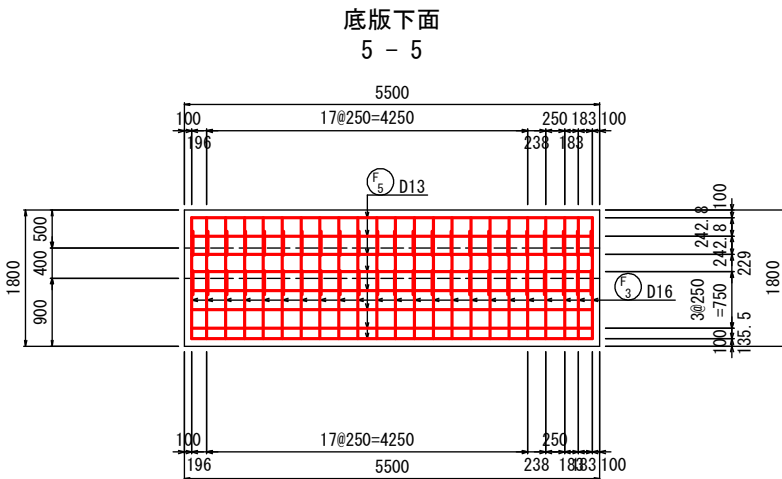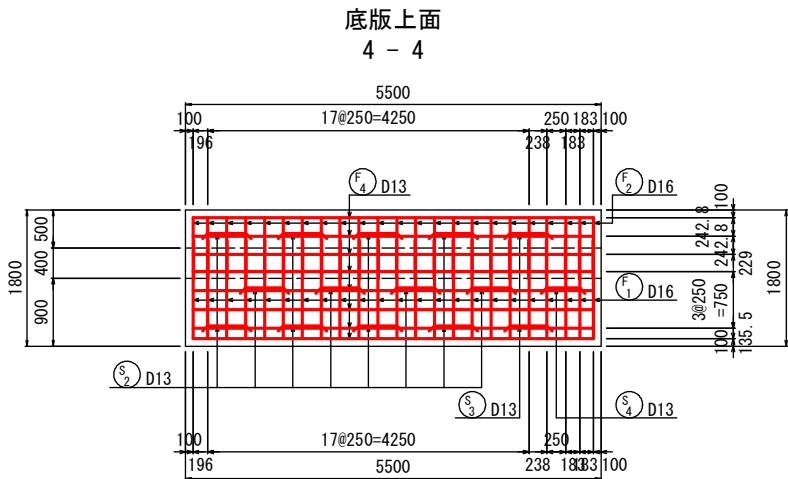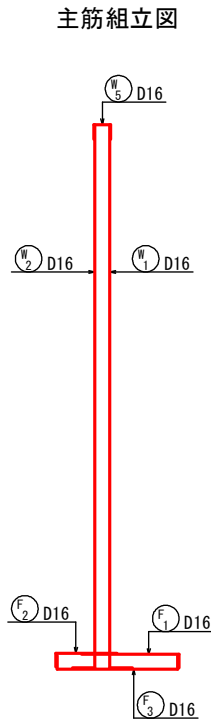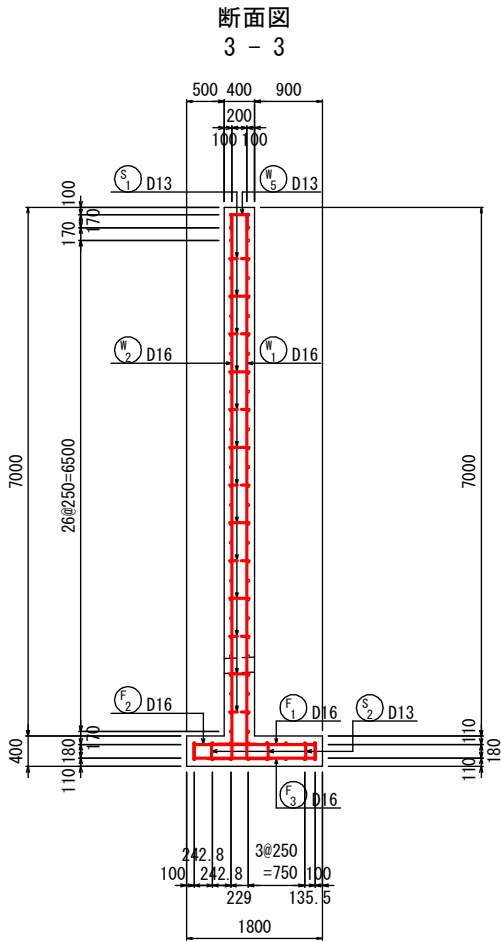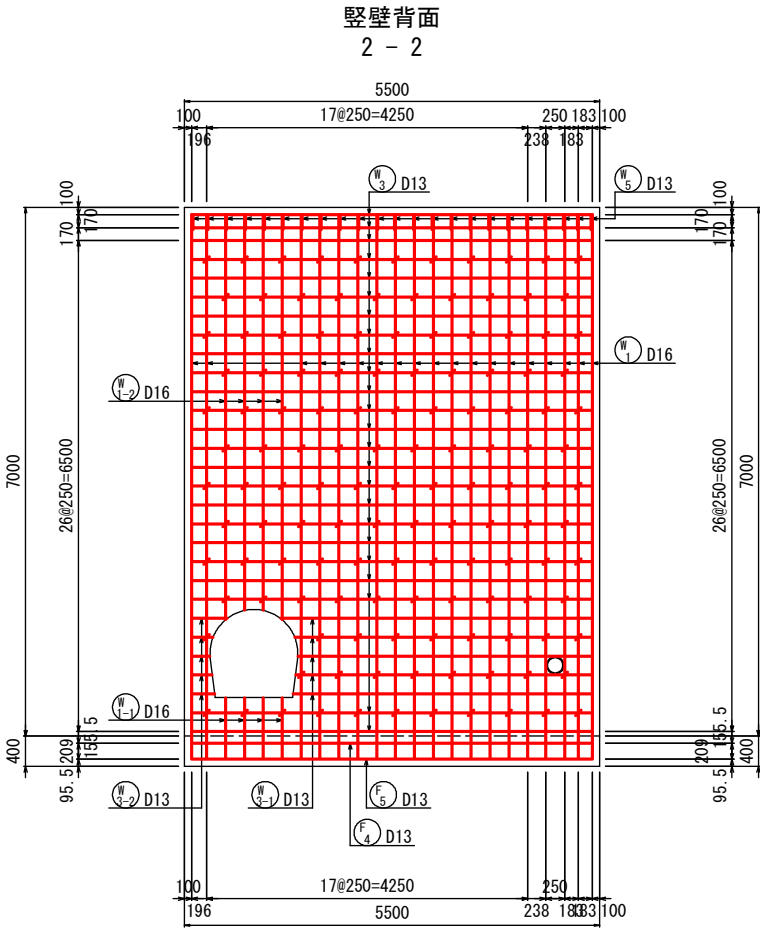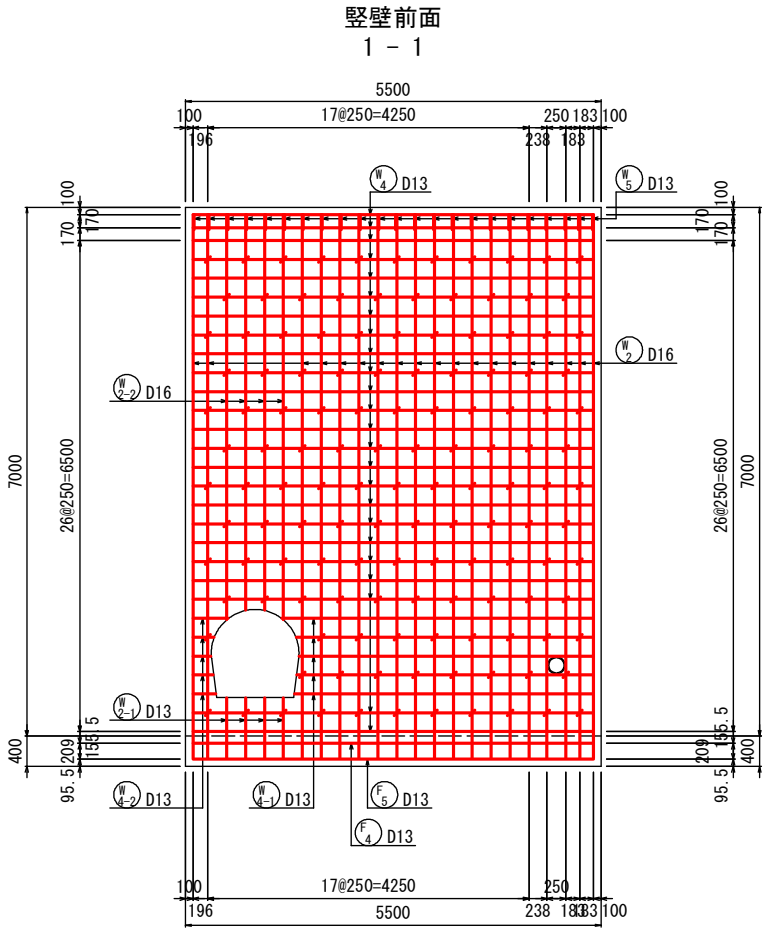


工 事 名	3・3・5中山石見線道路改築(その25)工事		
工事場所	京都市西京区大原野上里南ノ町他地内		
図 面 名	配筋図(7)		
事業年度	令和8年度		
縮 尺	1/50	図面番号	41/46
京都市建設局道路建設室			

配筋図(8)

逆T型擁壁(5) 配筋図(2) S=1:50

鉄筋加工図

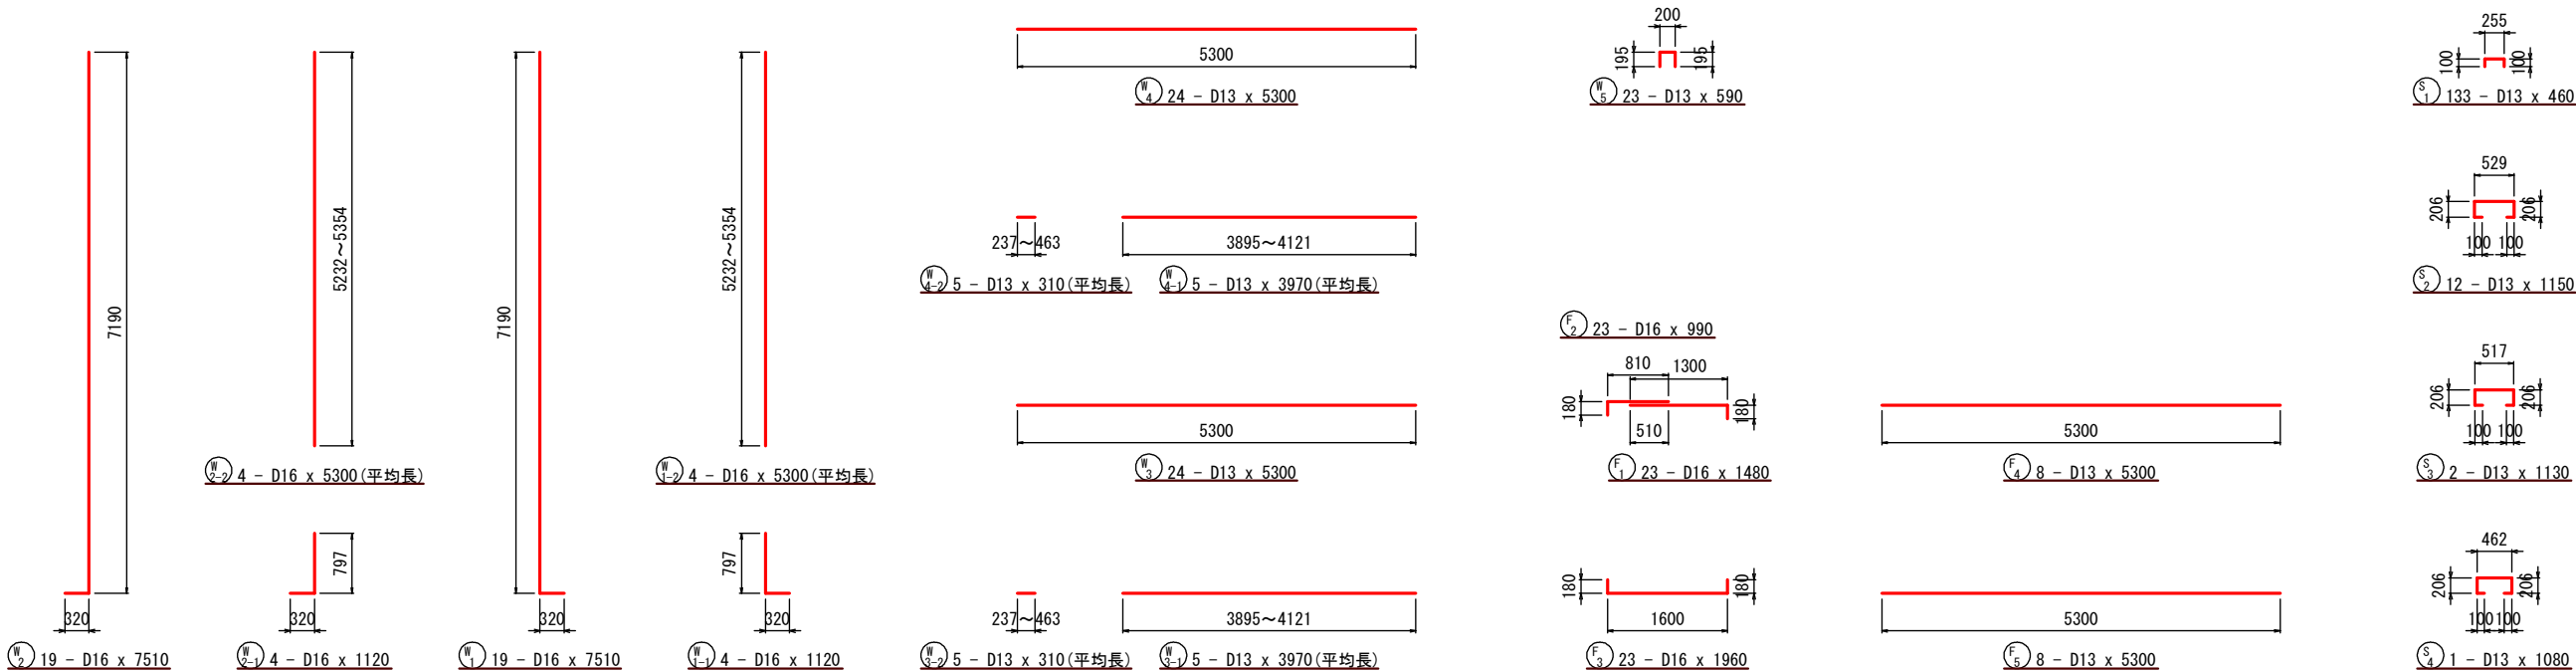








鉄筋重量表

記号	径	長さ (mm)	本数	単位重量 (kg/m)	1本当り重量 (kg/本)	重量 (kg)	摘要
F 1	D16	1480	23	1.56	2.31	53	┐
F 2	D16	990	23	1.56	1.54	35	┐
3	D16	1960	23	1.56	3.06	70	┐
4	D13	5300	8	0.995	5.27	42	┐
5	D13	5300	8	0.995	5.27	42	┐
W 1	D16	7510	19	1.56	11.72	223	┐
1-1	D16	1120	4	1.56	1.75	7	┐
1-2	D16	5300	4	1.56	8.27	33	┐ 平均長
2	D16	7510	19	1.56	11.72	223	┐
2-1	D16	1120	4	1.56	1.75	7	┐
2-2	D16	5300	4	1.56	8.27	33	┐ 平均長
3	D13	5300	24	0.995	5.27	126	┐
3-1	D13	3970	5	0.995	3.95	20	┐ 平均長
3-2	D13	310	5	0.995	0.31	2	┐ 平均長
4	D13	5300	24	0.995	5.27	126	┐
4-1	D13	3970	5	0.995	3.95	20	┐ 平均長
4-2	D13	310	5	0.995	0.31	2	┐ 平均長
5	D13	590	23	0.995	0.59	14	┐
S 1	D13	460	133	0.995	0.46	61	┐
2	D13	1150	12	0.995	1.14	14	┐
3	D13	1130	2	0.995	1.12	2	┐
4	D13	1080	1	0.995	1.07	1	┐
合計						1156 kg	
SD345 D16						684 kg	
D13						472 kg	
合計						1156 kg	

工 事 名	3・3・5中山石見線道路改築(その25)工事		
工事場所	京都市西京区大原野上里南ノ町他地内		
図 面 名	配筋図(8)		
事業年度	令和8年度		
縮 尺	1/50	図面番号	42/46
京都市建設局道路建設室			

配筋図(9)


逆T型擁壁(6)配筋図(1) S=1:50

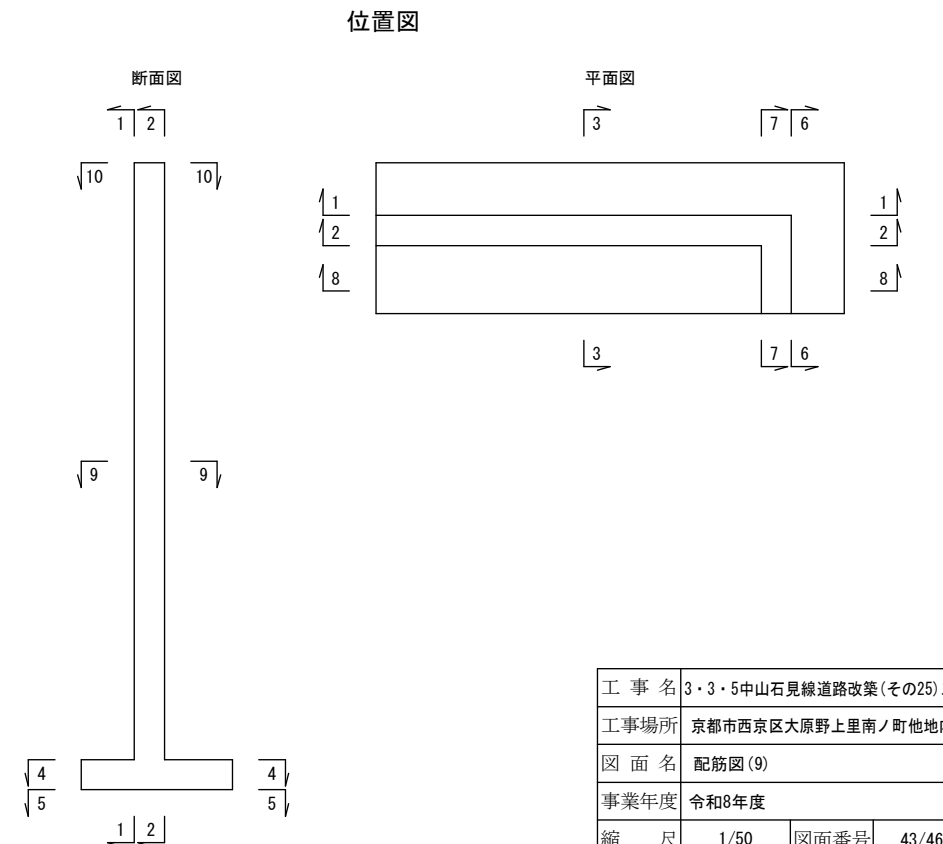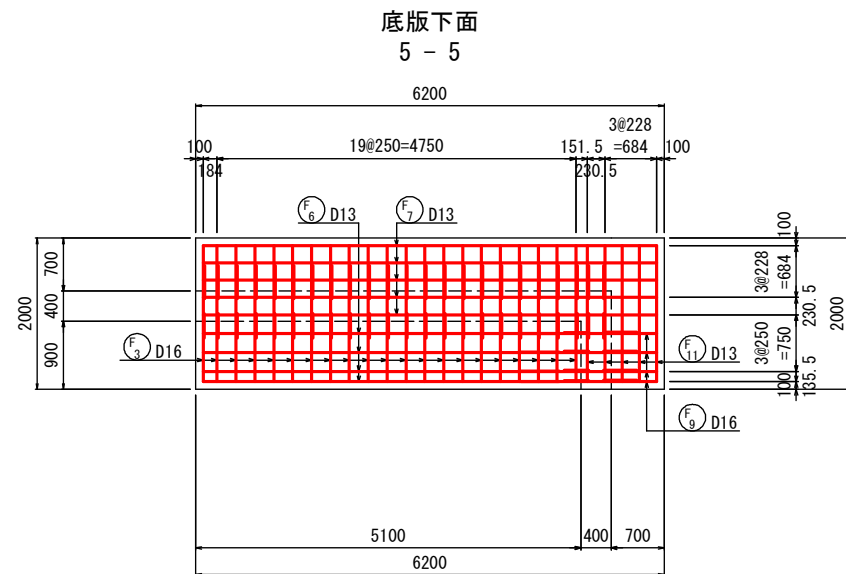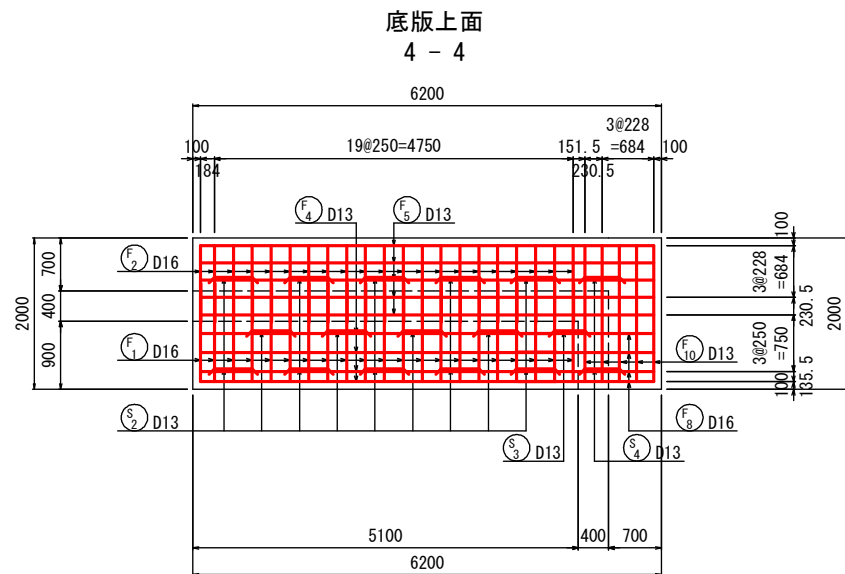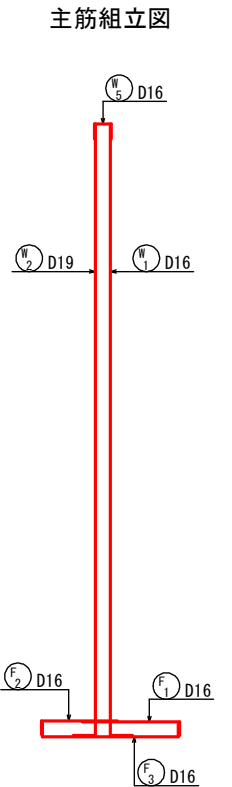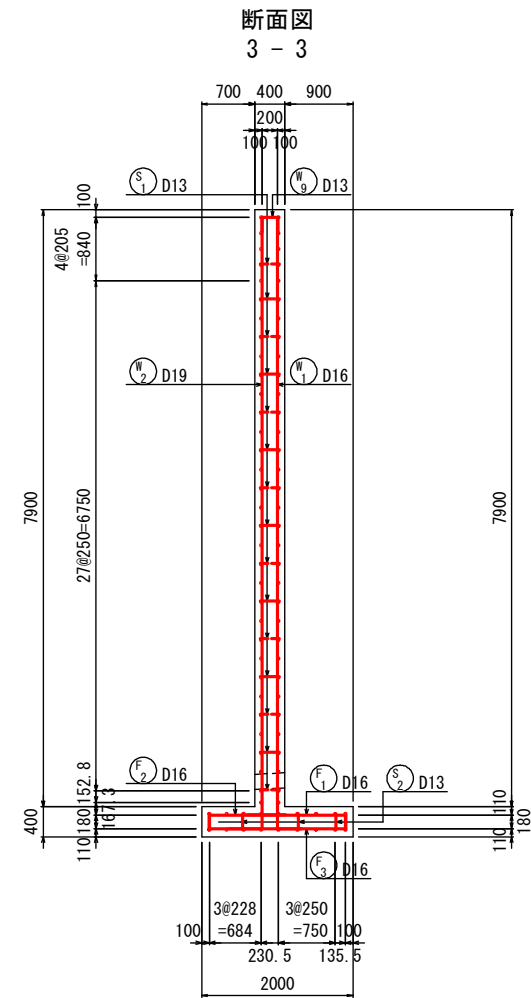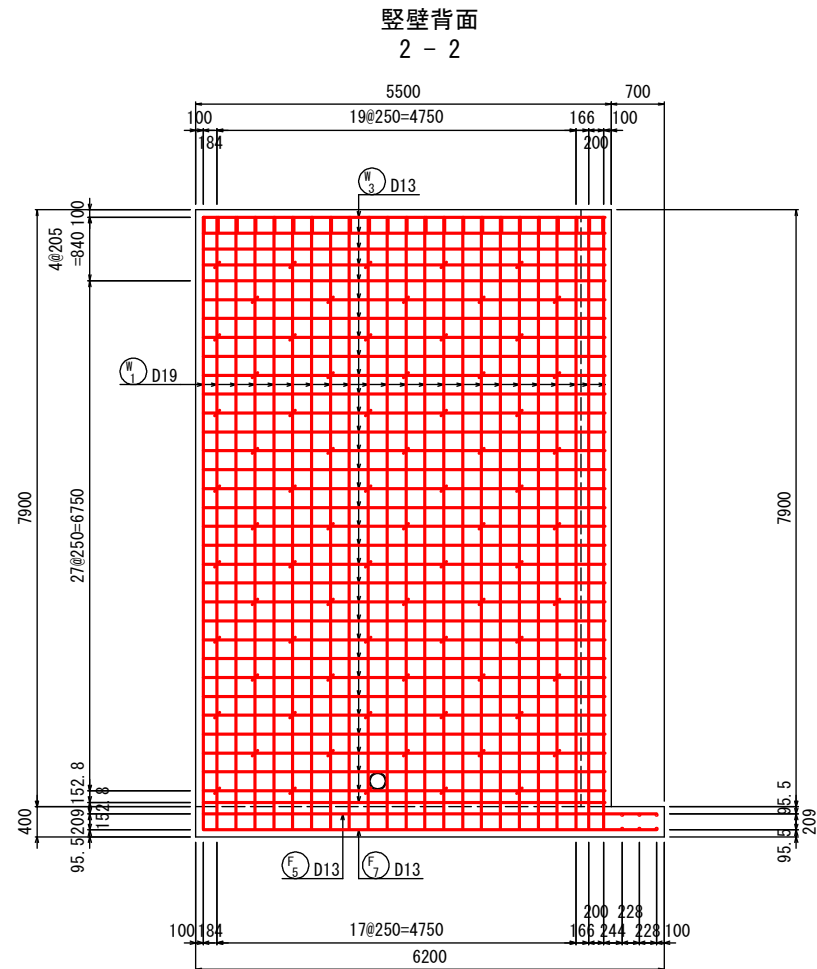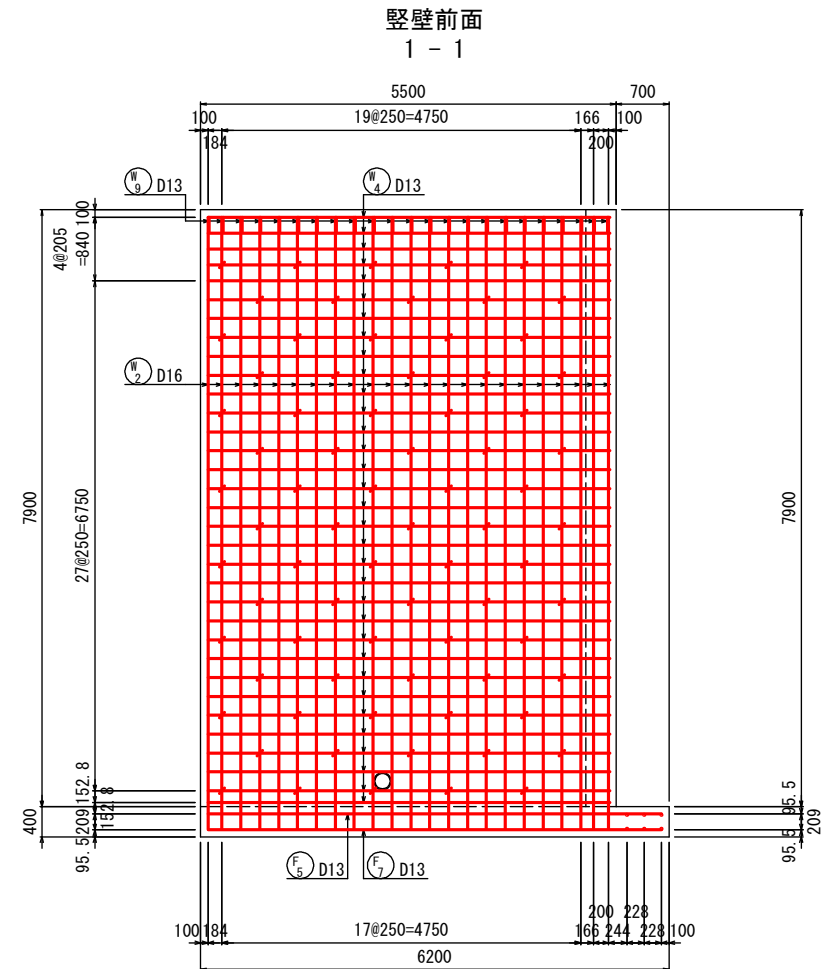

工 事 名	3・3・5中山石見線道路改築(その25)工事		
工事場所	京都市西京区大原野上里南ノ町他地内		
図 面 名	配筋図(9)		
事業年度	令和8年度		
縮 尺	1/50	図面番号	43/46
京都市建設局道路建設室			

配筋図(10)

逆T型擁壁(6) 配筋図(2) S=1:50

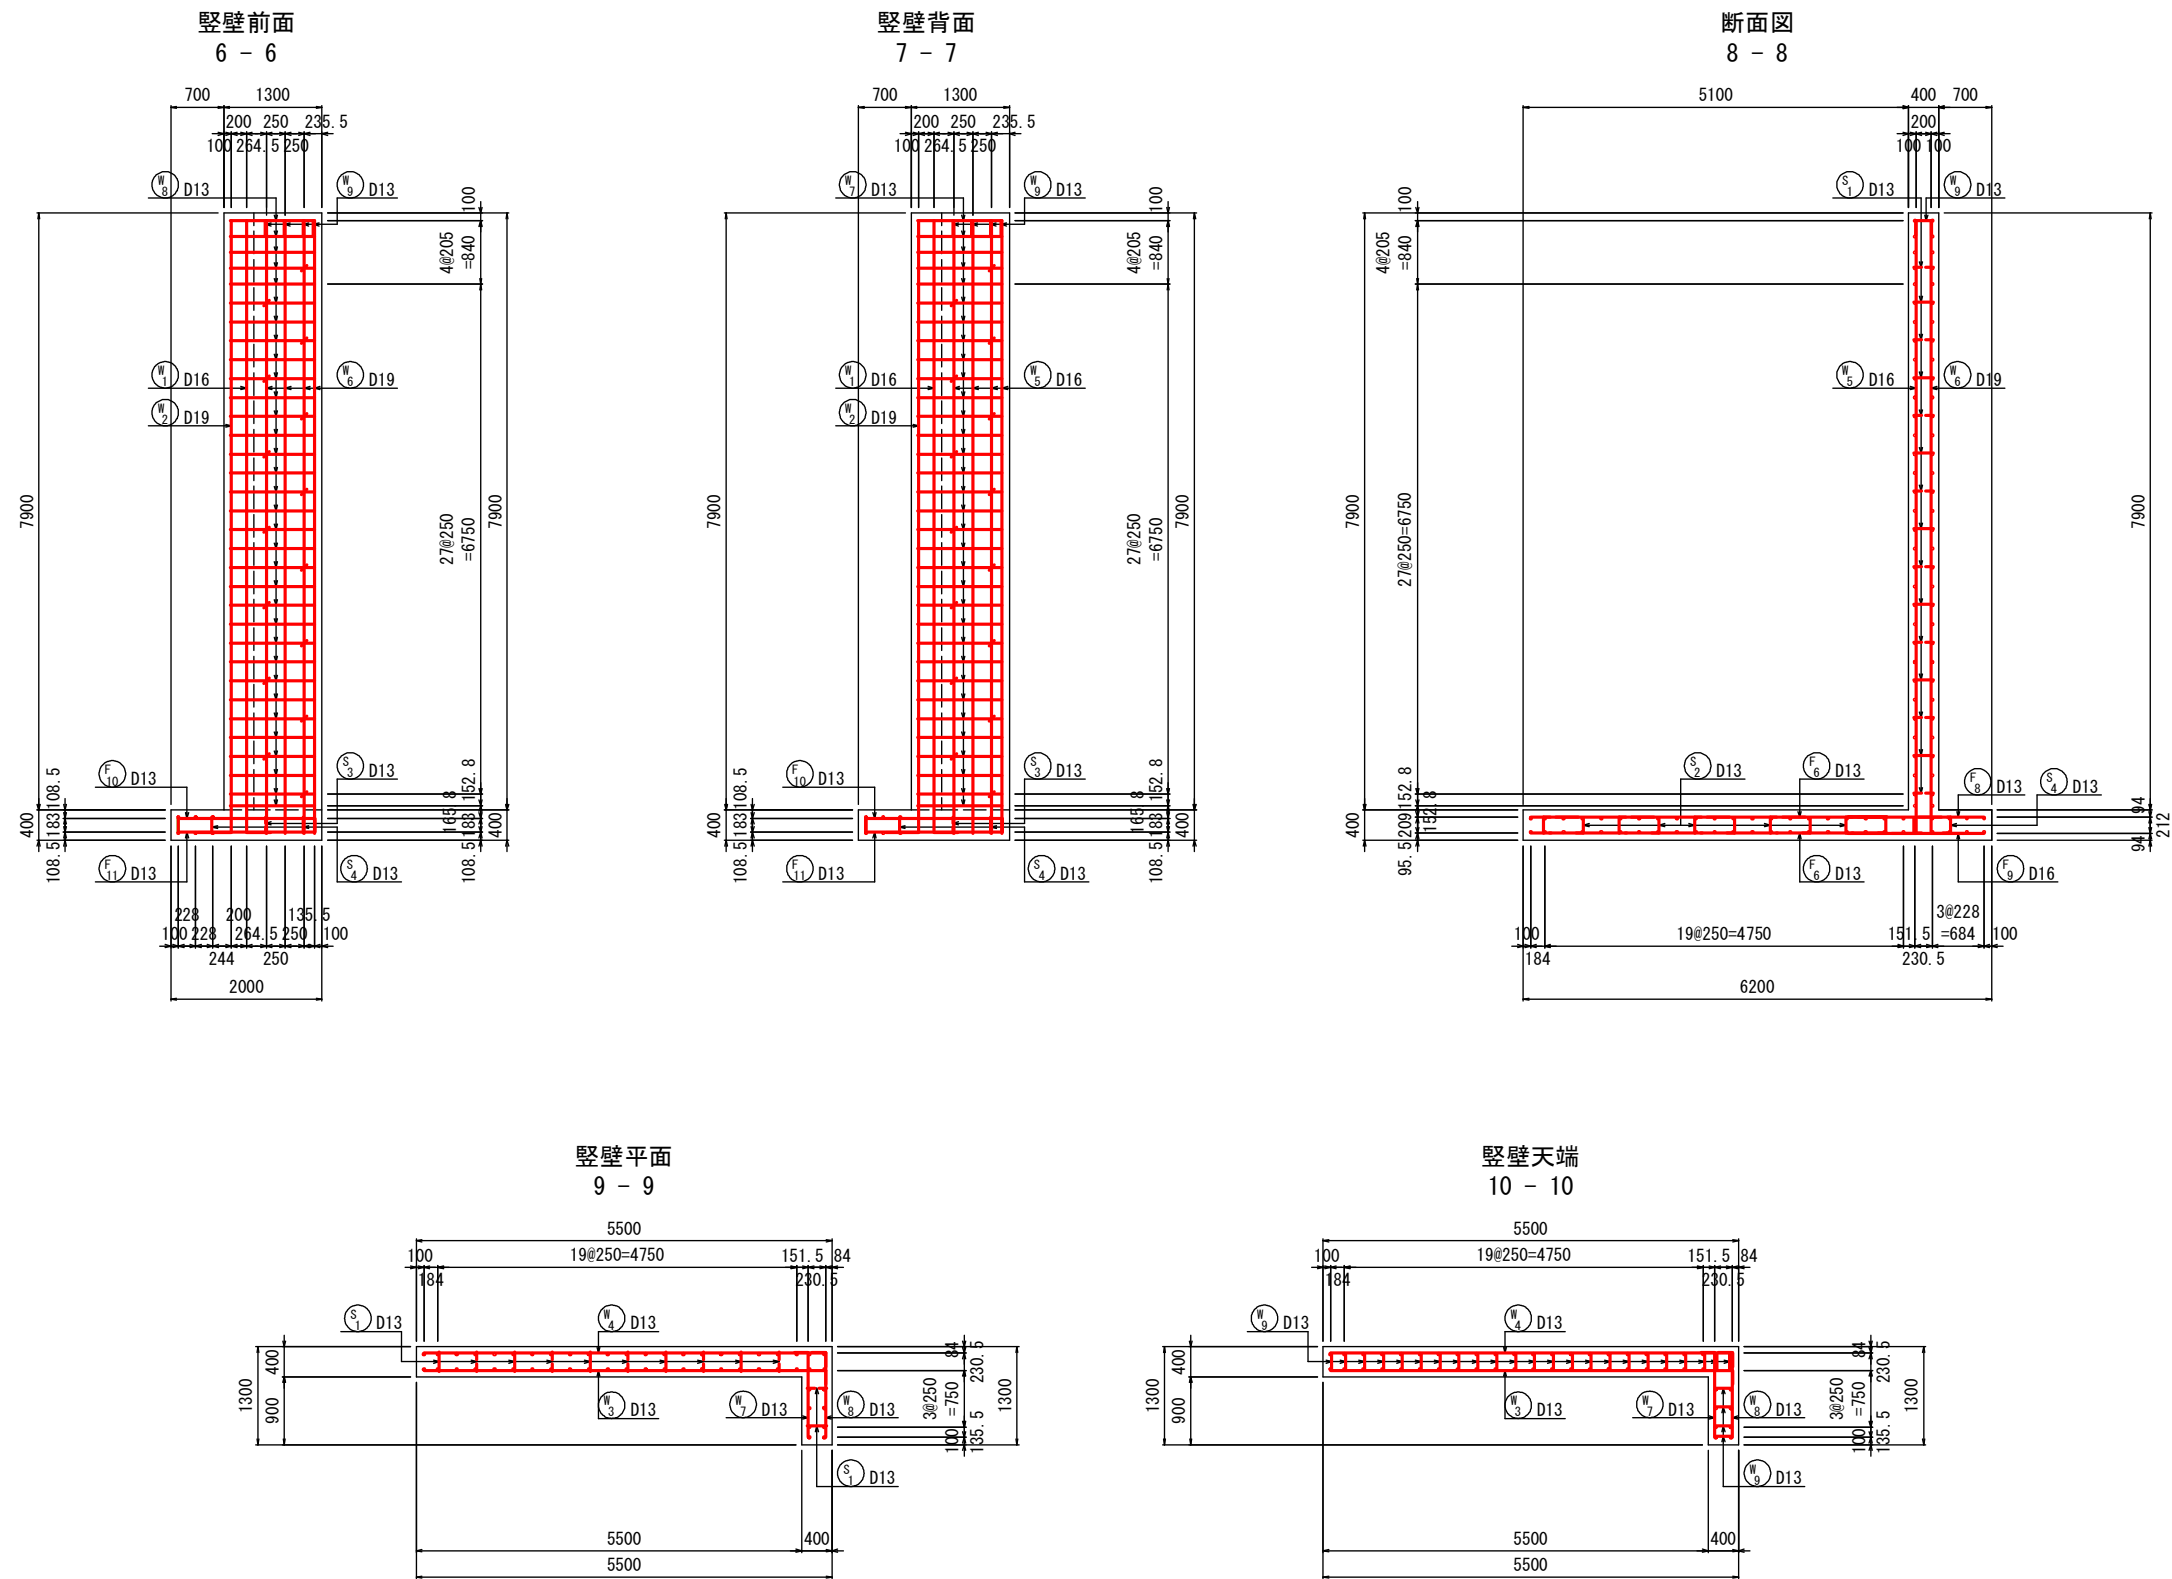

工 事 名	3・3・5中山石見線道路改築(その25)工事		
工事場所	京都市西京区大原野上里南ノ町他地内		
図 面 名	配筋図(10)		
事業年度	令和8年度		
縮 尺	1/50	図面番号	44/46
京都市建設局道路建設室			

逆T型擁壁(6)配筋図(3) S=1:50


Figure 10 shows detail drawings of reinforcement bars for the slab. The drawings include the following information:

- Bar 1:** $\textcircled{F_1}$ 21 - D16 x 1190. Dimensions: 1010, 1300, 180, 510.
- Bar 2:** $\textcircled{F_2}$ 21 - D16 x 1480. Dimensions: 180, 180.
- Bar 3:** $\textcircled{F_3}$ 21 - D16 x 2160. Dimensions: 1800, 180.
- Bar 4:** $\textcircled{F_4}$ 4 - D13 x 4710. Dimensions: 4710, 1800, 510.
- Bar 5:** $\textcircled{F_5}$ 6 - D13 x 6000. Dimensions: 6000.
- Bar 6:** $\textcircled{F_6}$ 4 - D16 x 1800. Dimensions: 4710, 1800, 510.
- Bar 7:** $\textcircled{F_7}$ 6 - D13 x 6000. Dimensions: 6000.
- Bar 8:** $\textcircled{F_8}$ 4 - D16 x 1800. Dimensions: 4710, 1800, 510.
- Bar 9:** $\textcircled{F_9}$ 4 - D16 x 1800. Dimensions: 4710, 1800, 510.
- Bar 10:** $\textcircled{F_{10}}$ 5 - D13 x 2170. Dimensions: 1800, 183, 183.
- Bar 11:** $\textcircled{F_{11}}$ 5 - D13 x 2170. Dimensions: 1800, 183, 183.
- Bar 12:** $\textcircled{S_1}$ 90 - D13 x 460. Dimensions: 256.5, 100, 100.
- Bar 13:** $\textcircled{S_2}$ 14 - D13 x 1150. Dimensions: 529, 209, 209, 100, 100.
- Bar 14:** $\textcircled{S_3}$ 1 - D13 x 1050. Dimensions: 429, 209, 209, 100, 100.
- Bar 15:** $\textcircled{S_4}$ 2 - D13 x 1110. Dimensions: 484.5, 209, 209, 100, 100.

[illegible]

工 事 名	3・3・5中山石見線道路改築(その25) 工事		
工事場所	京都市西京区大原野上里南ノ町他地内		
図 面 名	配筋図(11)		
事業年度	令和8年度		
縮 尺	1/50	図面番号	45/46
京都市建設局道路建設室			

親杭横矢板. 1
NO. 14+12. 7~NO. 17+11. 2

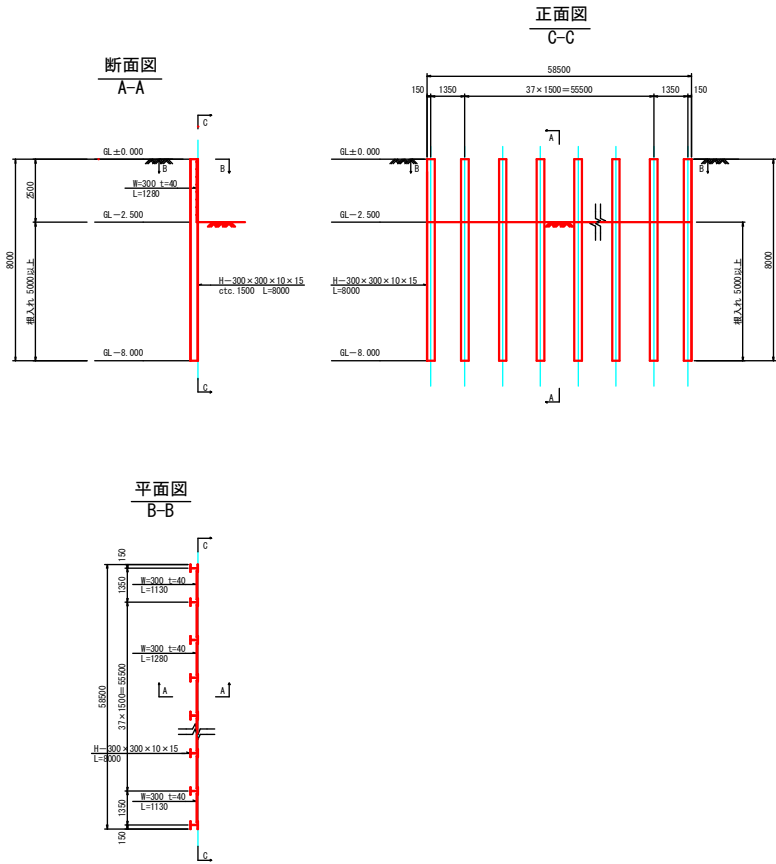


主要部材数量表

部材名		寸法	単位	数量	単位質量	質量	備考
土留め壁 (親杭)		H=300×300×10×15	m	312.000	93.0kg/m	290.106t	
計						290.106t	
土留め壁 (木材板)		H=300 t=40	m ²	146.250	-	-	
計				146.250m ²			

施工延長 L=58.5m 当り

親杭横矢板. 2
NO. 17+11. 2~NO. 19+19. 2

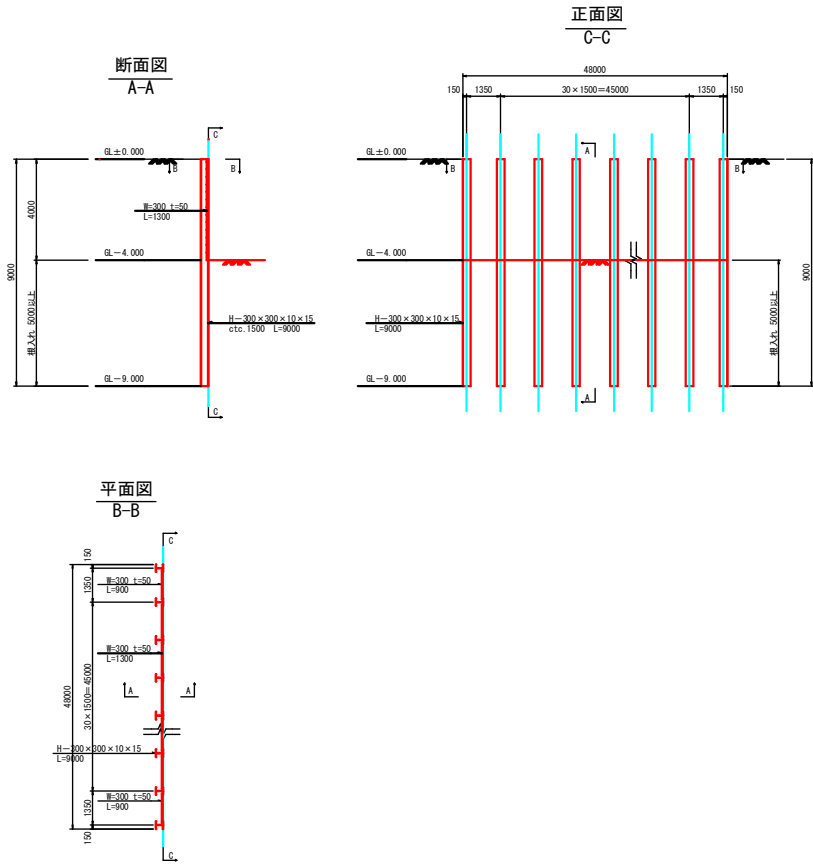

主要部材数量表

部材名		寸法	単位	数量	単位質量	質量	備考
土留め壁 (親杭)		H=300×300×10×15	m	297.000	93.0kg/m	27.621t	
計						27.621t	
土留め壁 (木材板)		H=300 t=50	m ²	192.000	-	-	
計				192.000m ²			

施工延長 L=48.0m 当り

工 事 名	3・3・5中山石見線道路改築(その25) 工事		
工事場所	京都市西京区大原野上里南ノ町他地内		
図 面 名	仮設工		
事業年度	令和8年度		
縮 尺	1/150	図面番号	46/46
京都市建設局道路建設室			