

(総合評価) 伏見西部第五地区 区画道路5号線他築造工事 (その2)

図面目録

図面名	図面番号	図面名	図面番号
全体平面図	1	横断面図 (9) 【区画道路13号線】	30
計画平面図 (1) 【水路工事】	2	ボックスカルバート構造図 (1) 【1号水路】	31
計画平面図 (2) 【道路工事】	3	ボックスカルバート構造図 (2) 【2号水路】	32
計画平面図 (3) 【道路工事】	4	ボックスカルバート構造図 (3) 【3号水路】	33
計画平面図 (4) 【道路工事】	5	ボックスカルバート構造図 (4) 【巻き立てコンクリート等】	34
計画平面図 (5) 【整地工事】 【25街区】	6	ボックスカルバート構造図 (5) 【プレキャストマンホール】	35
計画平面図 (6) 【整地工事】 【26街区】	7	現場打U型水路詳細図 (1) 【2号水路】	36
計画平面図 (7) 【整地工事】 【27街区】	8	現場打U型水路詳細図 (2) 【2号水路(TYPE-1)】	37
計画平面図 (8) 【整地工事】 【32街区】	9	現場打U型水路詳細図 (3) 【2号水路(TYPE-2)】	38
計画平面図 (9) 【整地工事】 【22街区】	10	現場打U型水路詳細図 (4) 【2号水路(TYPE-3)】	39
地盤改良工平面図	11	現場打U型水路詳細図 (5) 【2号水路(翼壁)】	40
縦断面図 (1) 【1号水路・3号水路】	12	側溝工展開図 【区画道路12号線】	41
縦断面図 (2) 【2号水路】	13	側溝工展開図 【区画道路5号線】	42
縦断面図 (3) 【区画道路12号線】	14	側溝工展開図 【区画道路13号線】	43
縦断面図 (4) 【区画道路5号線】	15	構造物詳細図 (1) 【自由勾配側溝等】	44
縦断面図 (5) 【区画道路13号線】	16	構造物詳細図 (2) 【現場打ち集水桝】	45
標準横断面図 (1) 【1号水路・3号水路】	17	構造物詳細図 (3) 【縁石等】	46
標準横断面図 (2) 【2号水路】	18	構造物詳細図 (4) 【横断・転落防止柵】	47
標準横断面図 (3) 【区画道路12号線】	19	構造物詳細図 (5) 【転落防止柵付ガードレール】	48
標準横断面図 (4) 【区画道路5号線】	20	構造物詳細図 (6) 【門扉】	49
標準横断面図 (5) 【区画道路13号線】	21	構造物詳細図 (7) 【整地工事関係】	50
横断面図 (1) 【1号水路・3号水路】	22	撤去平面図 (1) 【25街区】	51
横断面図 (2) 【2号水路】	23	撤去平面図 (2) 【26街区】	52
横断面図 (3) 【2号水路】	24	撤去平面図 (3) 【27街区】	53
横断面図 (4) 【区画道路12号線】	25	撤去平面図 (4) 【32街区】	54
横断面図 (5) 【区画道路12号線】	26	撤去平面図 (5) 【22街区】	55
横断面図 (6) 【区画道路5号線】	27	仮設平面図	56
横断面図 (7) 【区画道路5号線】	28	仮設工詳細図	57
横断面図 (8) 【区画道路13号線】	29	土砂仮置場・改良ヤード位置平面図(参考図)	58



計画平面図 (1) 【水路工事】 S=1:500

[1号水路, 2号水路, 3号水路]

工事延長 L=149.5m

工事起点

工事終点

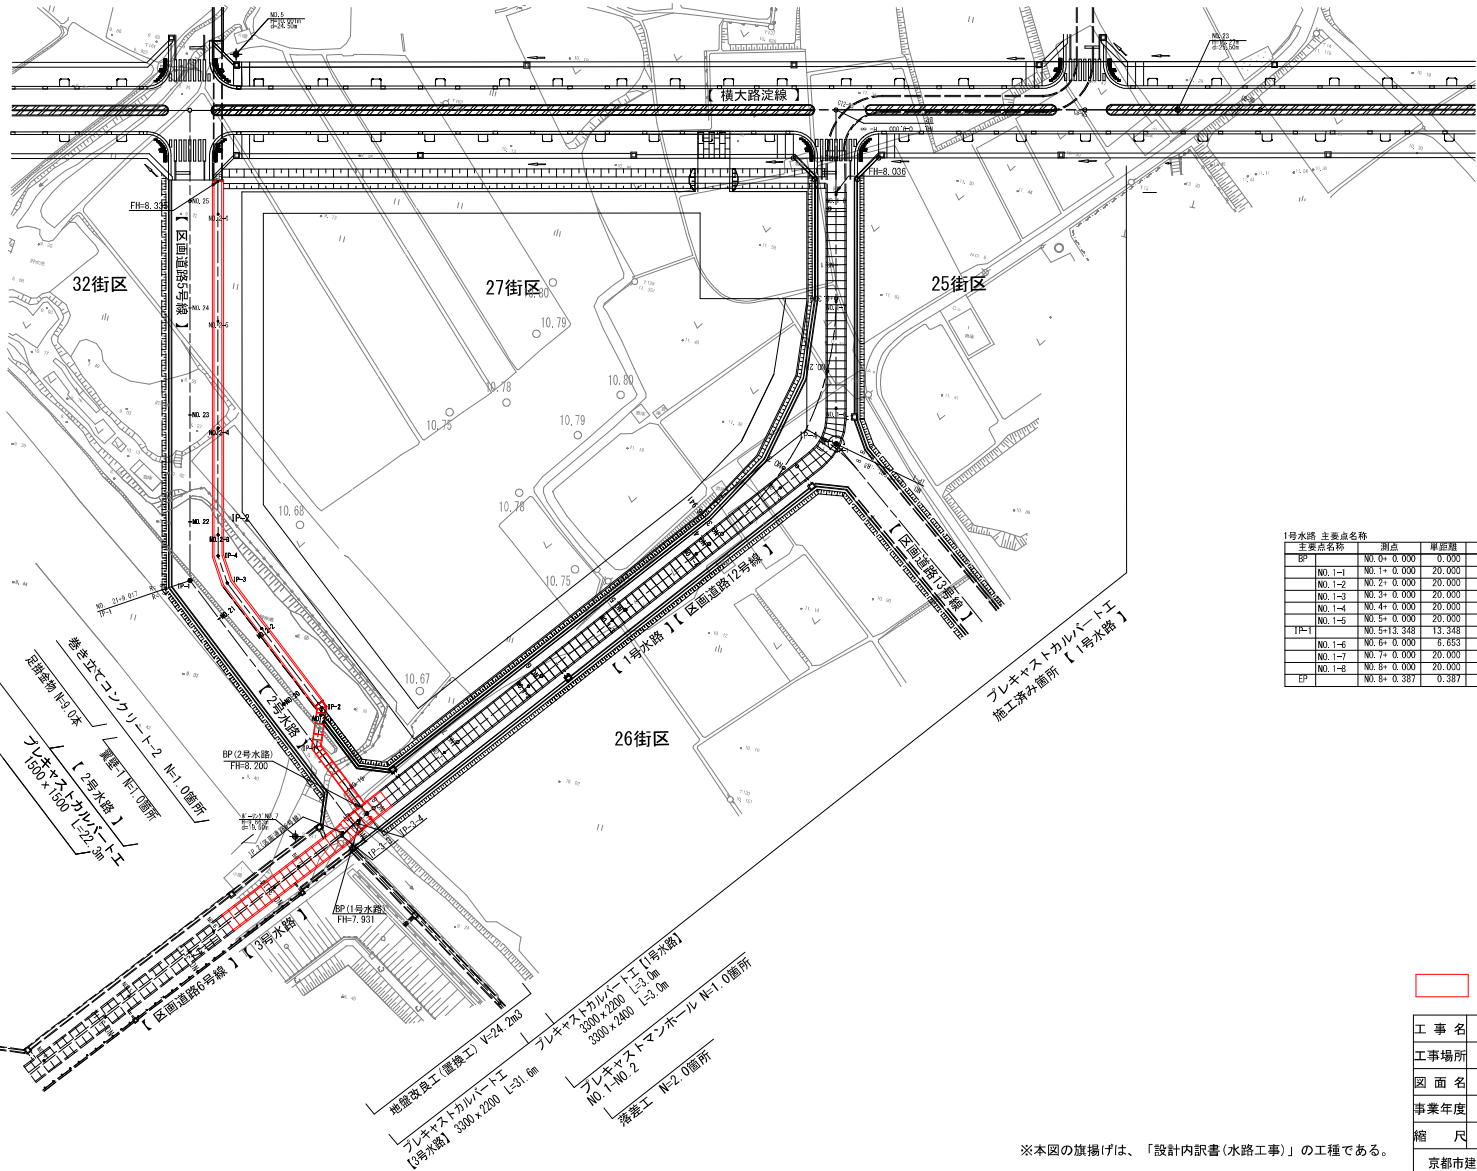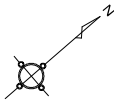

2号水路 主要点名称

主要点名称	測点	断面距離	X座標	Y座標
BP	NO.0+0.000	0.000	-120266.128	-24476.535
IP-1	NO.0+13.963	13.963	-120265.209	-24489.767
NO.1-1	NO.1+0.000	6.037	-120260.566	-24493.446
IP-2	NO.1+1.388	1.388	-120259.625	-24494.361
NO.2-2	NO.2+0.000	18.612	-120258.401	-24512.933
IP-3	NO.2+10.729	10.729	-120257.995	-24523.538
IP-4	NO.2+16.045	6.017	-120255.974	-24528.586
NO.3-3	NO.3+0.000	3.955	-120253.085	-24531.545
NO.2-4	NO.4+0.000	20.000	-120239.988	-24546.561
NO.2-5	NO.5+0.000	20.000	-120226.892	-24561.775
NO.3-6	NO.6+0.000	20.000	-120213.795	-24576.892
EP	NO.6+6.170	6.170	-120209.755	-24581.555

足掛金物 N=0本
埋設打U型水路工 1500×2750 L=103.8m
地盤改良工(掘換工) V=284.0m³

足掛金物 N=3本
埋設打U型水路工 1500×2750 L=22.8m
地盤改良工(掘換工) V=284.0m³

3号水路 主要点名称

主要点名称	測点	断面距離	X座標	Y座標
NO.3-12	NO.12+0.000	20.000	-120238.205407	-24477.256826
NO.3-13	NO.13+0.000	20.000	-120238.245987	-24476.015169
NO.3-14	NO.14+0.000	20.000	-120238.282567	-24474.773512
IP-3-3	NO.14+15.852	15.852	-120272.451313	-24473.789385
IP-3-4	NO.14+19.327	3.475	-120268.993921	-24474.018979
NO.3-15	NO.15+0.000	0.673	-120268.321496	-24473.907039
EP	NO.15+2.067	2.067	-120266.236573	-24473.898007

1号水路 主要点名称

主要点名称	測点	断面距離	X座標	Y座標
BP	NO.0+0.000	0.000	-120297.705	-24474.958
NO.1-1	NO.1+0.000	20.000	-120297.728	-24473.009
NO.1-2	NO.2+0.000	20.000	-120297.750	-24472.060
NO.1-3	NO.3+0.000	20.000	-120297.773	-24471.111
NO.1-4	NO.4+0.000	20.000	-120197.796	-24470.162
NO.1-5	NO.5+0.000	20.000	-120197.818	-24469.213
IP-1	NO.5+13.348	13.348	-120154.486	-24468.580
NO.1-6	NO.6+0.000	6.653	-120150.129	-24473.688
NO.1-7	NO.7+0.000	20.000	-120137.003	-24468.724
NO.1-8	NO.8+0.000	20.000	-120123.936	-24503.839
EP	NO.8+0.387	0.387	-120123.683	-24504.132

本工事施工箇所

工 事 名	総合計画 伏見区環状線工地区 区画道路7号線建設工事(その2)		
工事場所	京都市伏見区横大路六反畑他地内		
図 面 名	計画平面図 (1) 【水路工事】		
事業年度	令和8年度		
縮 尺	S=1:500	図面番号	2 / 58
京都市建設局都市整備部南部区画整理事務所			

※本図の旗揚げは、「設計内訳書(水路工事)」の工種である。

計画平面図 (2) 【道路工事】 S=1:250

〔区画道路12号線〕

区画道路12号線 L=1/6.2m

路体盛土(施工幅員:2.5m未満) V=5.6m3、路床盛土(施工幅員:2.5m未満) V=34.8m3、路床盛土(施工幅員:4.0m以上) V=37.7m3、法面整形(盛土部) A=12.5m2 車道舗装(表層) A=1201.0m2 歩道舗装(フィルター層、下層路盤、表層) A=15.0m2 区画線(外側線(白) W=0.15m) L=342.4m

視線誘導標(デリネーター) N=2基
歩車道境界ブロック(反射板付き) 横断部 L=3.6m
現場打街渠板(I型) 横断部 L=3.6m
視線誘導標(デリネーター) N=1基
歩車道境界ブロック(反射板付き) 横断部 L=3.6m
現場打街渠板(I型) 横断部 L=3.6m

側溝蓋(コンクリート蓋) N=12枚、側溝蓋(グレーチング蓋) N=2枚
自由勾配側溝(縦断用) B400-H700 L=13.9m

25街区

26街区

27街区

【横大路定線】

現場打街渠板(I型) 横断部 L=3.6m


歩車道境界ブロック(A種) 横断部 L=3.6m

区12号線 中心点座標			
測点	車道幅員	X座標	Y座標
NO.0+0.000	0.000	-120119.453	-24509.015
NO.1+0.000	20.000	-120132.550	-24493.899
NO.1+0.300	6.300	-120136.975	-24489.136
NO.2+0.000	13.700	-120146.817	-24476.978
IP-1(No.2+11.622)	13.700	-120156.952	-24474.331
NO.3+0.000	20.000	-120164.870	-24471.620
NO.3+16.941	16.941	-120187.656	-24468.871
NO.4+0.000	3.000	-120184.712	-24470.016
NO.5+0.000	20.000	-120204.689	-24470.965
NO.6+0.000	20.000	-120224.667	-24471.914
NO.7+0.000	20.000	-120244.644	-24472.863
NO.8+0.000	20.000	-120264.622	-24473.812
BP(No.8+1.618)	1.618	-120266.238	-24473.889

車道舗装
歩道舗装
区画線
本工事施工箇所

工 事 名	(総合計画)伏見区第五地区 区画道路5号線地区工事(その2)		
工事場所	京都市伏見区横大路六反畑他地内		
図 面 名	計画平面図 (2) 【道路工事】		
事業年度	令和8年度		
縮 尺	S=1:250	図面番号	3 / 58
京都市建設局都市整備部南部区画整理事務所			

※本図の旗揚げは、「設計内訳書(道路工事)」の工種である。

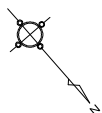

計画平面図 (3) 【道路工事】 S=1:250

[区画道路5号線]

区画道路5号線 L=142.8m

路体(築堤)盛土(施工幅員: 2.5m未満) V=63.2m3, 路体(築堤)盛土(施工幅員: 4.0m以上) V=587.8m3, 路床盛土(施工幅員: 4.0m以上) V=1038.8m3, 法面整形(盛土部) A=128.7m2

車道舗装(下層路盤、上層路盤、表層) A=1040.2m2 歩道舗装(フィルター層、下層路盤、表層) A=14.3m2 区画線(外側線(白)) W=0.15m L=253.2m

工事起点
NO. 18+14.162

工事終点
NO. 25+16.934

縁石工

現場打ち集水窰 N=1箇所

鉄筋コンクリート台付管(重圧管φ600) L=1.9m

排水構造物工

自由勾配側溝(縦断用) B400-H800 L=6.0m

側溝蓋(コンクリート蓋) N=117枚、側溝蓋(グレーチング蓋) N=14枚

自由勾配側溝(縦断用) B400-H700 L=124.9m

歩車道境界ブロック(A種)

横断部 L=3.5m

現場打街渠板(1型)

横断部 L=3.9m

32街区

区画道路5号線

区画道路4号線

27街区

区画道路6号線

区画道路5号線

区画道路5号線

区画道路12号線

区画道路6号線

区画道路12号線

自由勾配側溝(縦断用) B400-H800 L=8.0m

自由勾配側溝(縦断用) B400-H700 L=10.8m

排水構造物工

側溝蓋(コンクリート蓋) N=16枚、側溝蓋(グレーチング蓋) N=3枚

防護柵工

現場打ち連続基礎L=103.8m、転落防止柵付きガードレール L=102.8m

横断防止柵

L=4.8m

転落防止柵 L=1.8m

門扉 N=1.0箇所

地先境界ブロックB型

L=3.8m

縁石工

門扉 N=1.0箇所

転落防止柵

L=1.8m

現場打街渠板(1型)

横断部 L=3.9m

歩車道境界ブロック(A種)

横断部 L=3.5m

車道舗装

歩道舗装


区画線

本工事施工箇所

区5号線 中心点座標

JP点名称	X座標	Y座標	接線長	接線角
C5-6	-120266.236573	-24473.888007	54.772	273° 46' 20"
C5-01	-120262.633129	-24526.541124	88.000	310° 54' 22"
C4-05	-120205.008558	-24585.050100		

工事名	総合計画(伏見区第五地区 区画道路5号線改良工事(その2))		
工事場所	京都市伏見区横大路六反畑他地内		
図面名	計画平面図 (3) 【道路工事】		
事業年度	令和8年度		
縮尺	S=1:250	図面番号	4 / 58
京都市建設局都市整備部南部区画整理事務所			

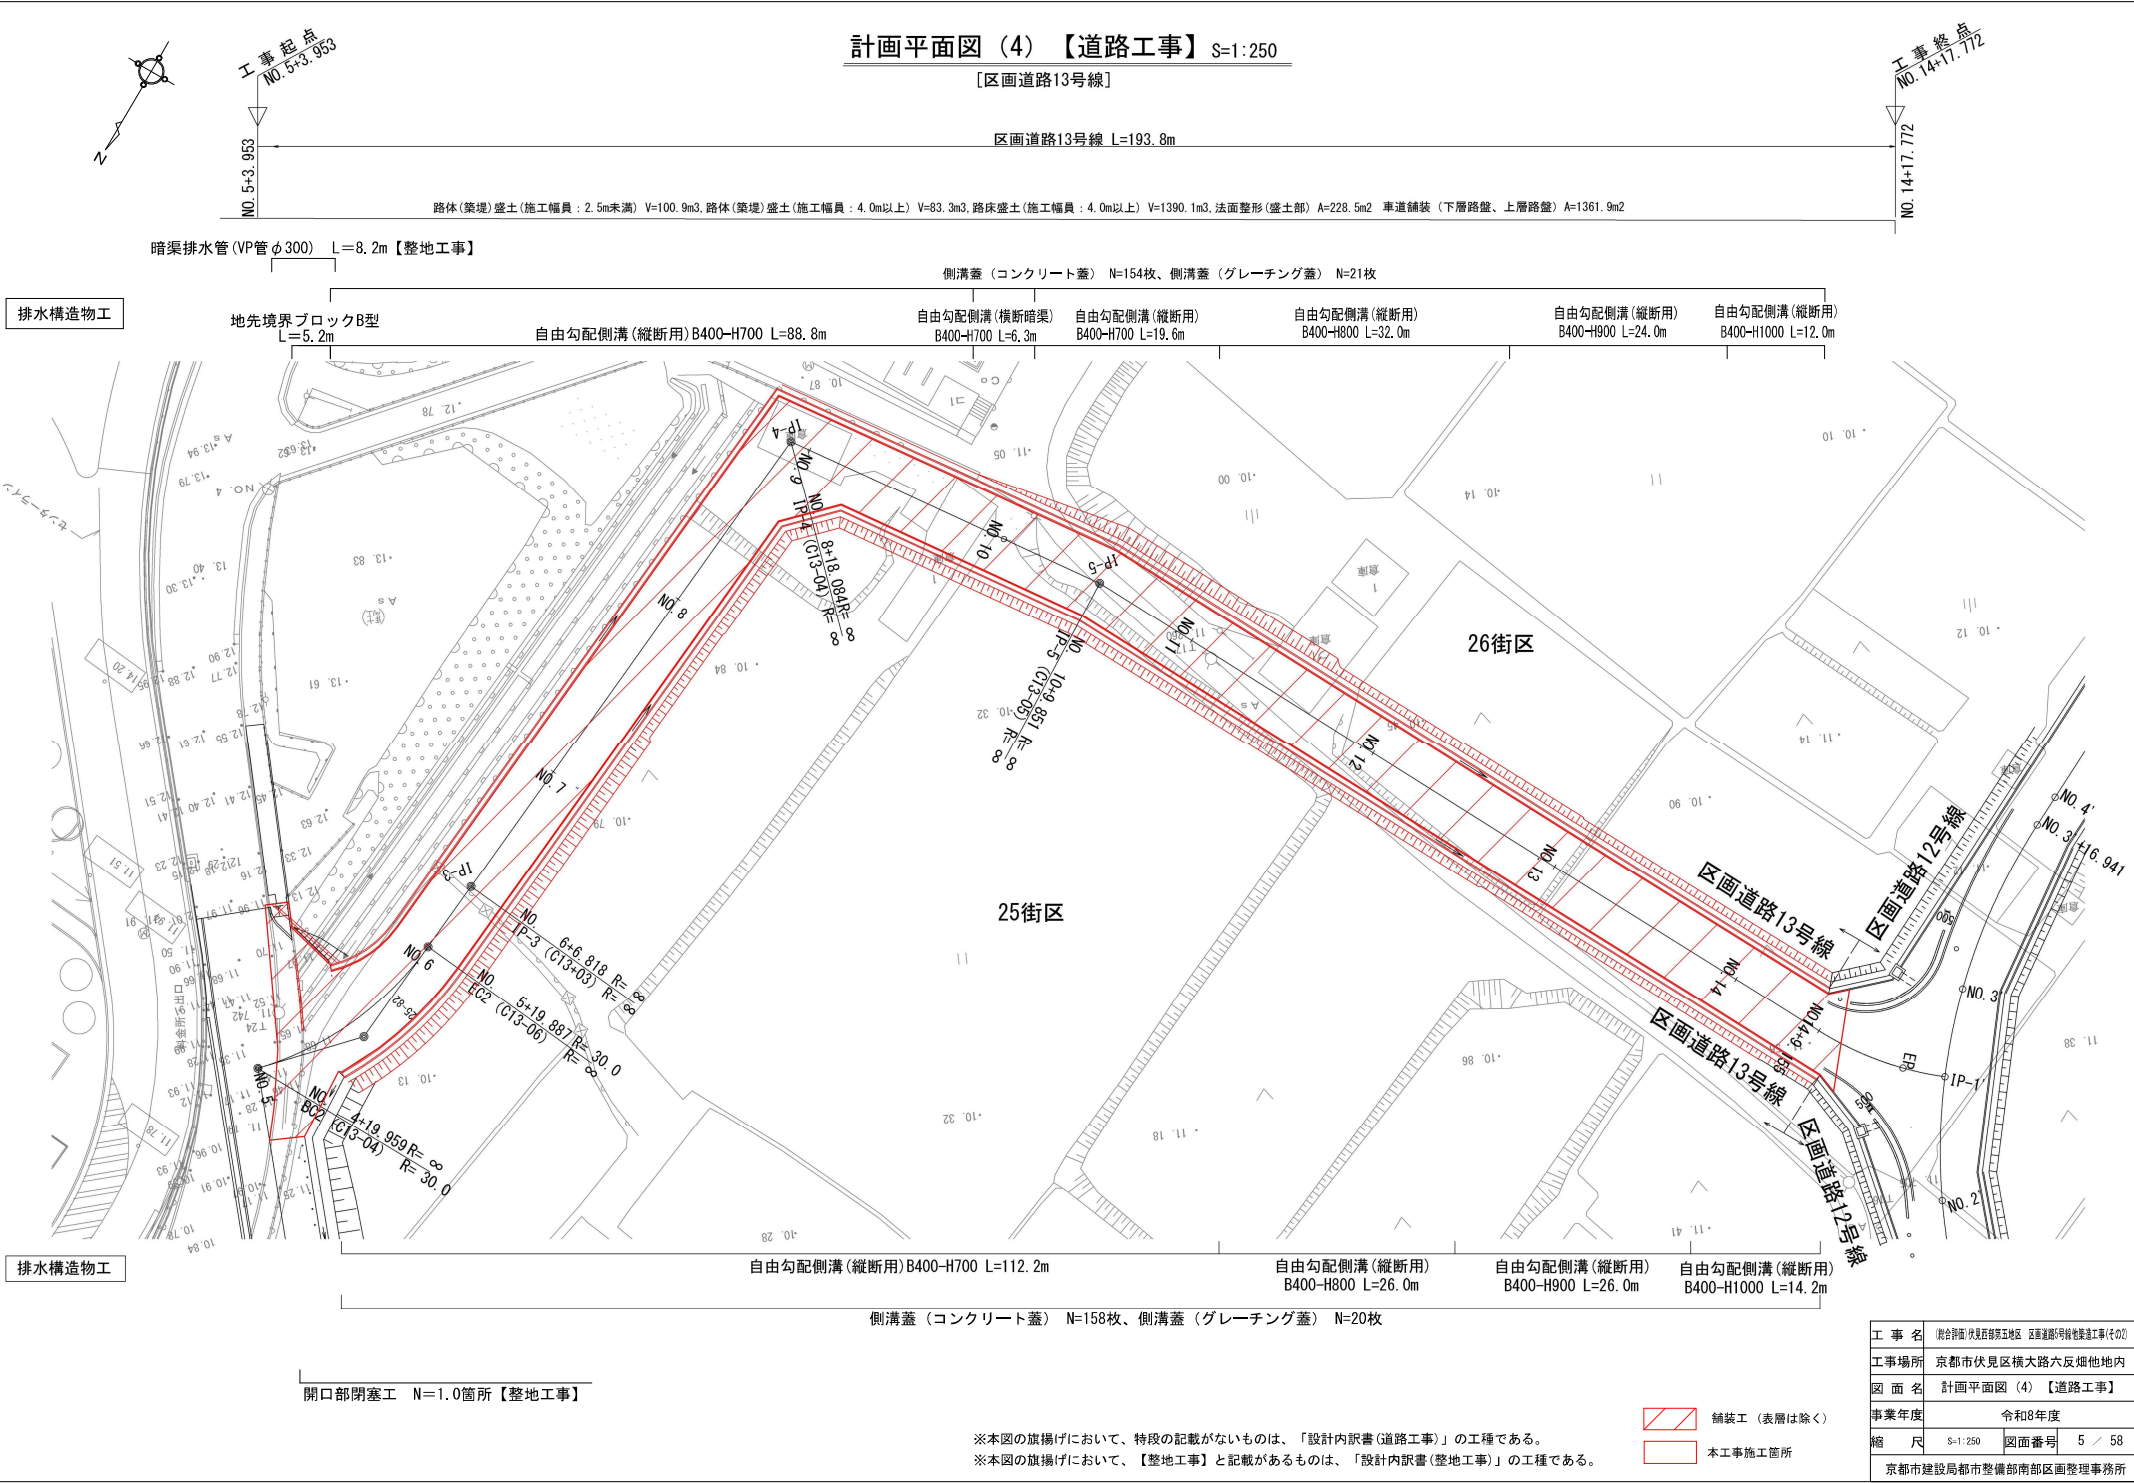

計画平面図 (5) 【整地工事】 S=1:300

〔25街区〕

掘削工 N=1式、盛土工 N=1式

27街区

25街区

24街区

26街区

区画道路13号線

区画道路13号線


区画道路13号線

認定道路

本工事施工箇所

工 事 名	〔総合計画〕伏見区第五街区 区画道路13号線地盤改良工事（R02）
工事場所	京都市伏見区横大路六反畑地 地内
図 面 名	計画平面図 (5) 【整地工事】 【25街区】
事業年度	令和8年度
縮 尺	S=1:300 図面番号 6 / 58
京都市建設局都市整備部南部区画整理事務所	


※本図の旗揚げは、「設計内訳書（整地工事）」の工種である。
※現況高さは表土掘削後の高とする。

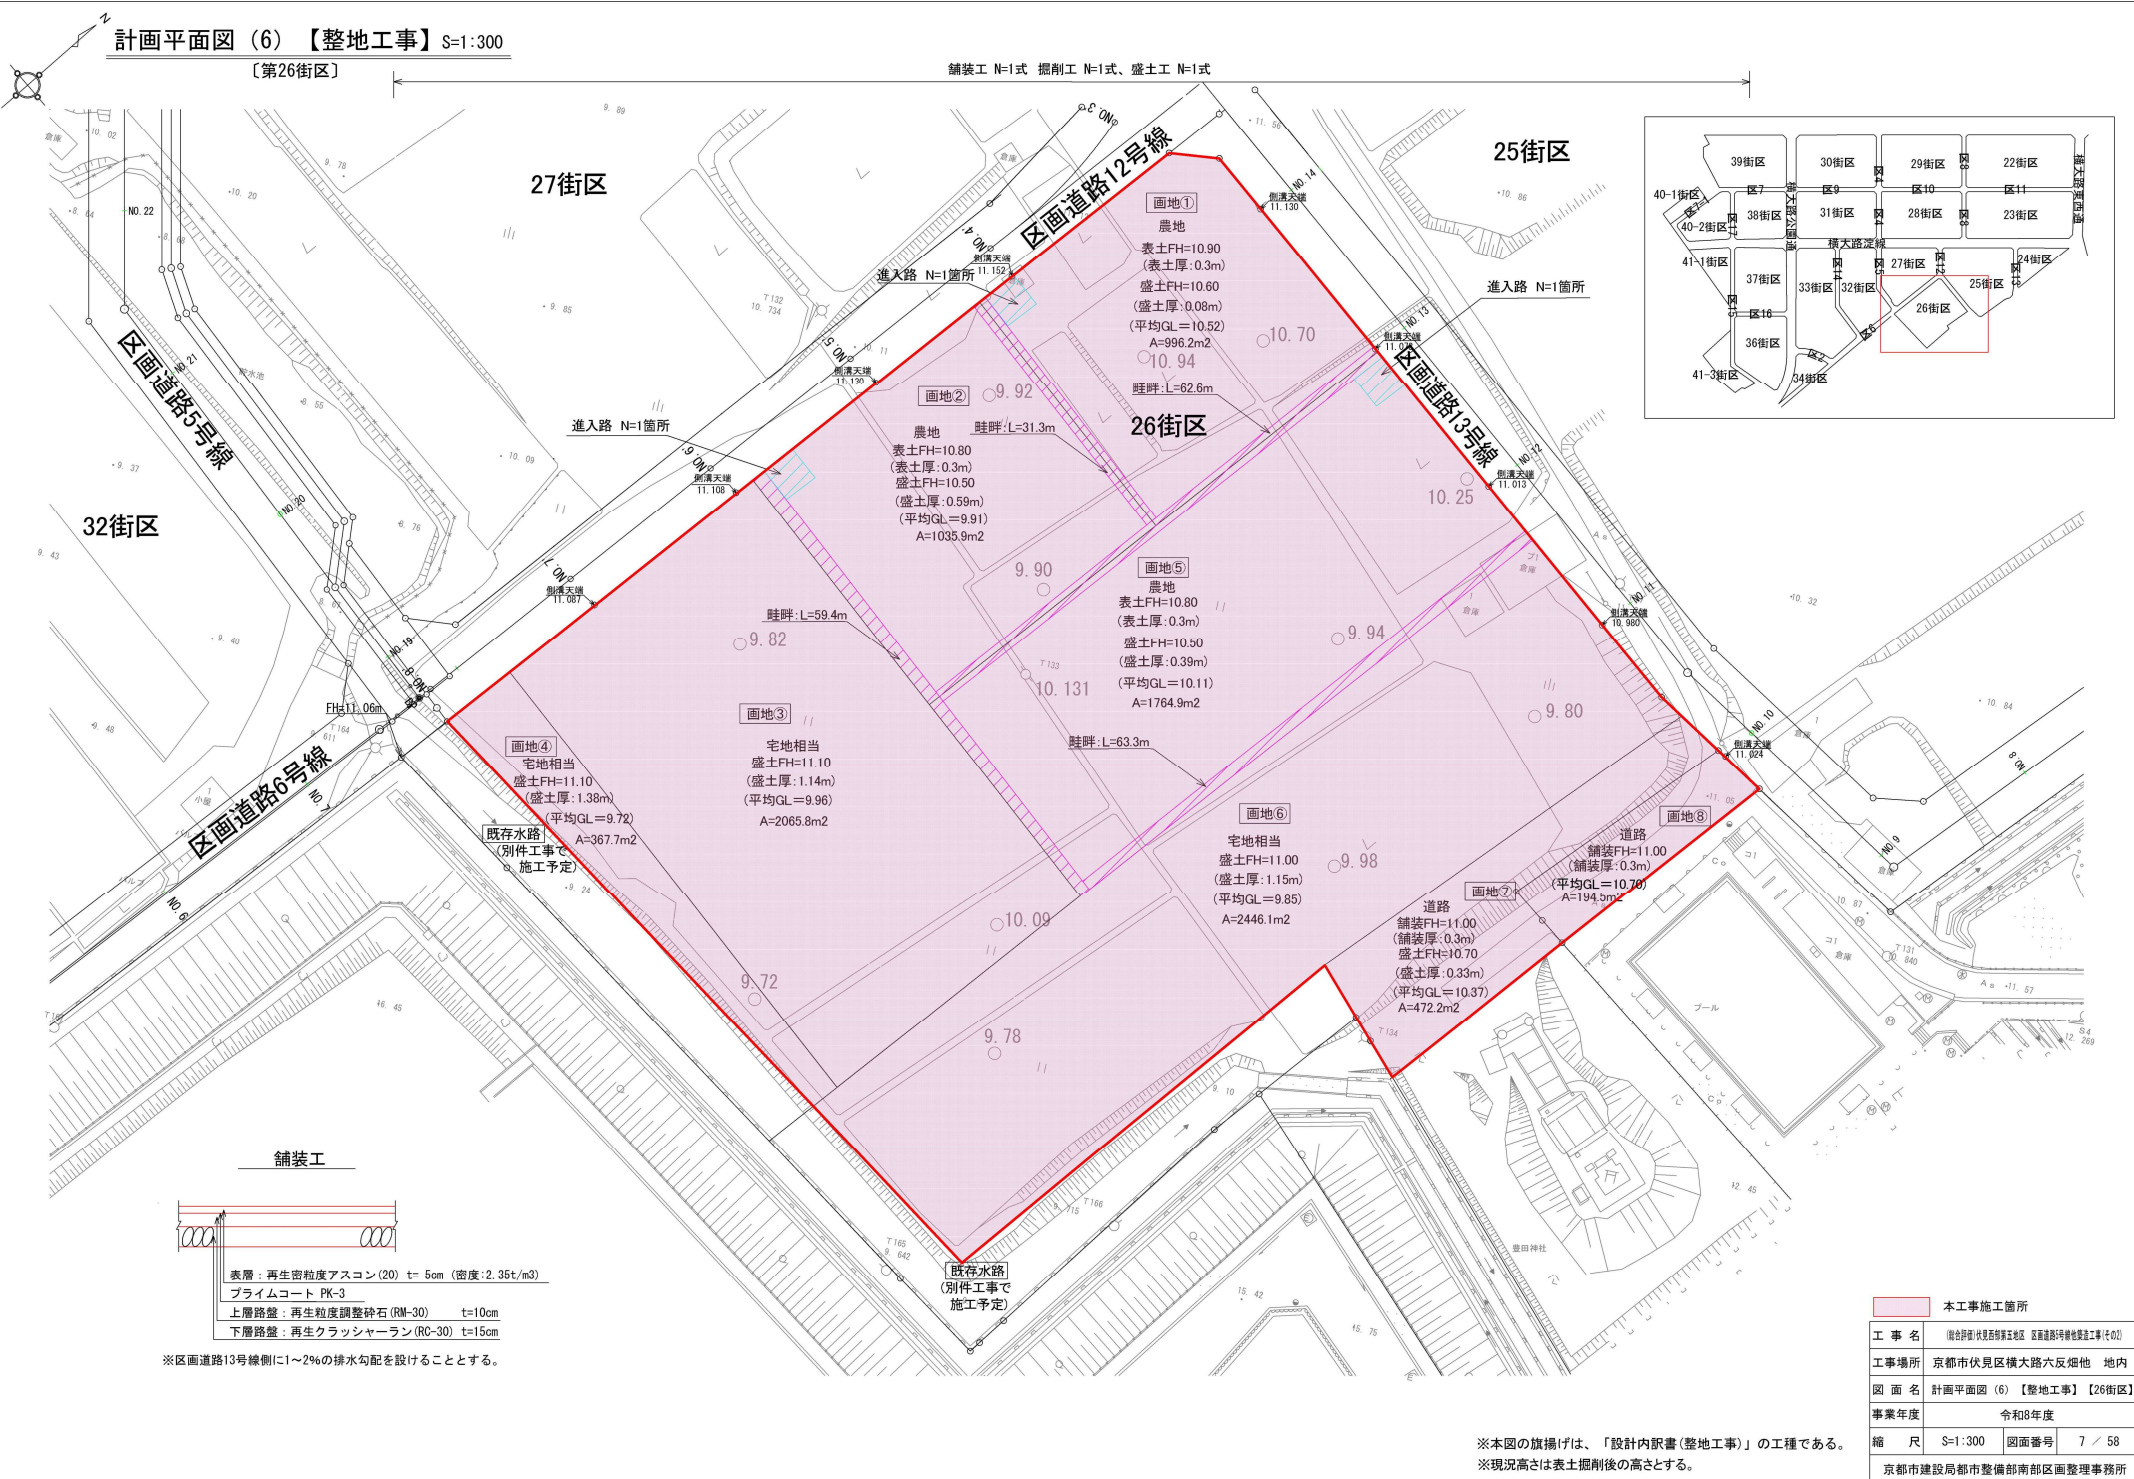

※本図の旗揚げは、「設計内訳書(整地工事)」の工種である。
※現況高さは表土掘削後の高さとする。

計画平面図 (7) 【整地工事】S=1:300
[27街区]

掘削工 N=1式、盛土工 N=1式


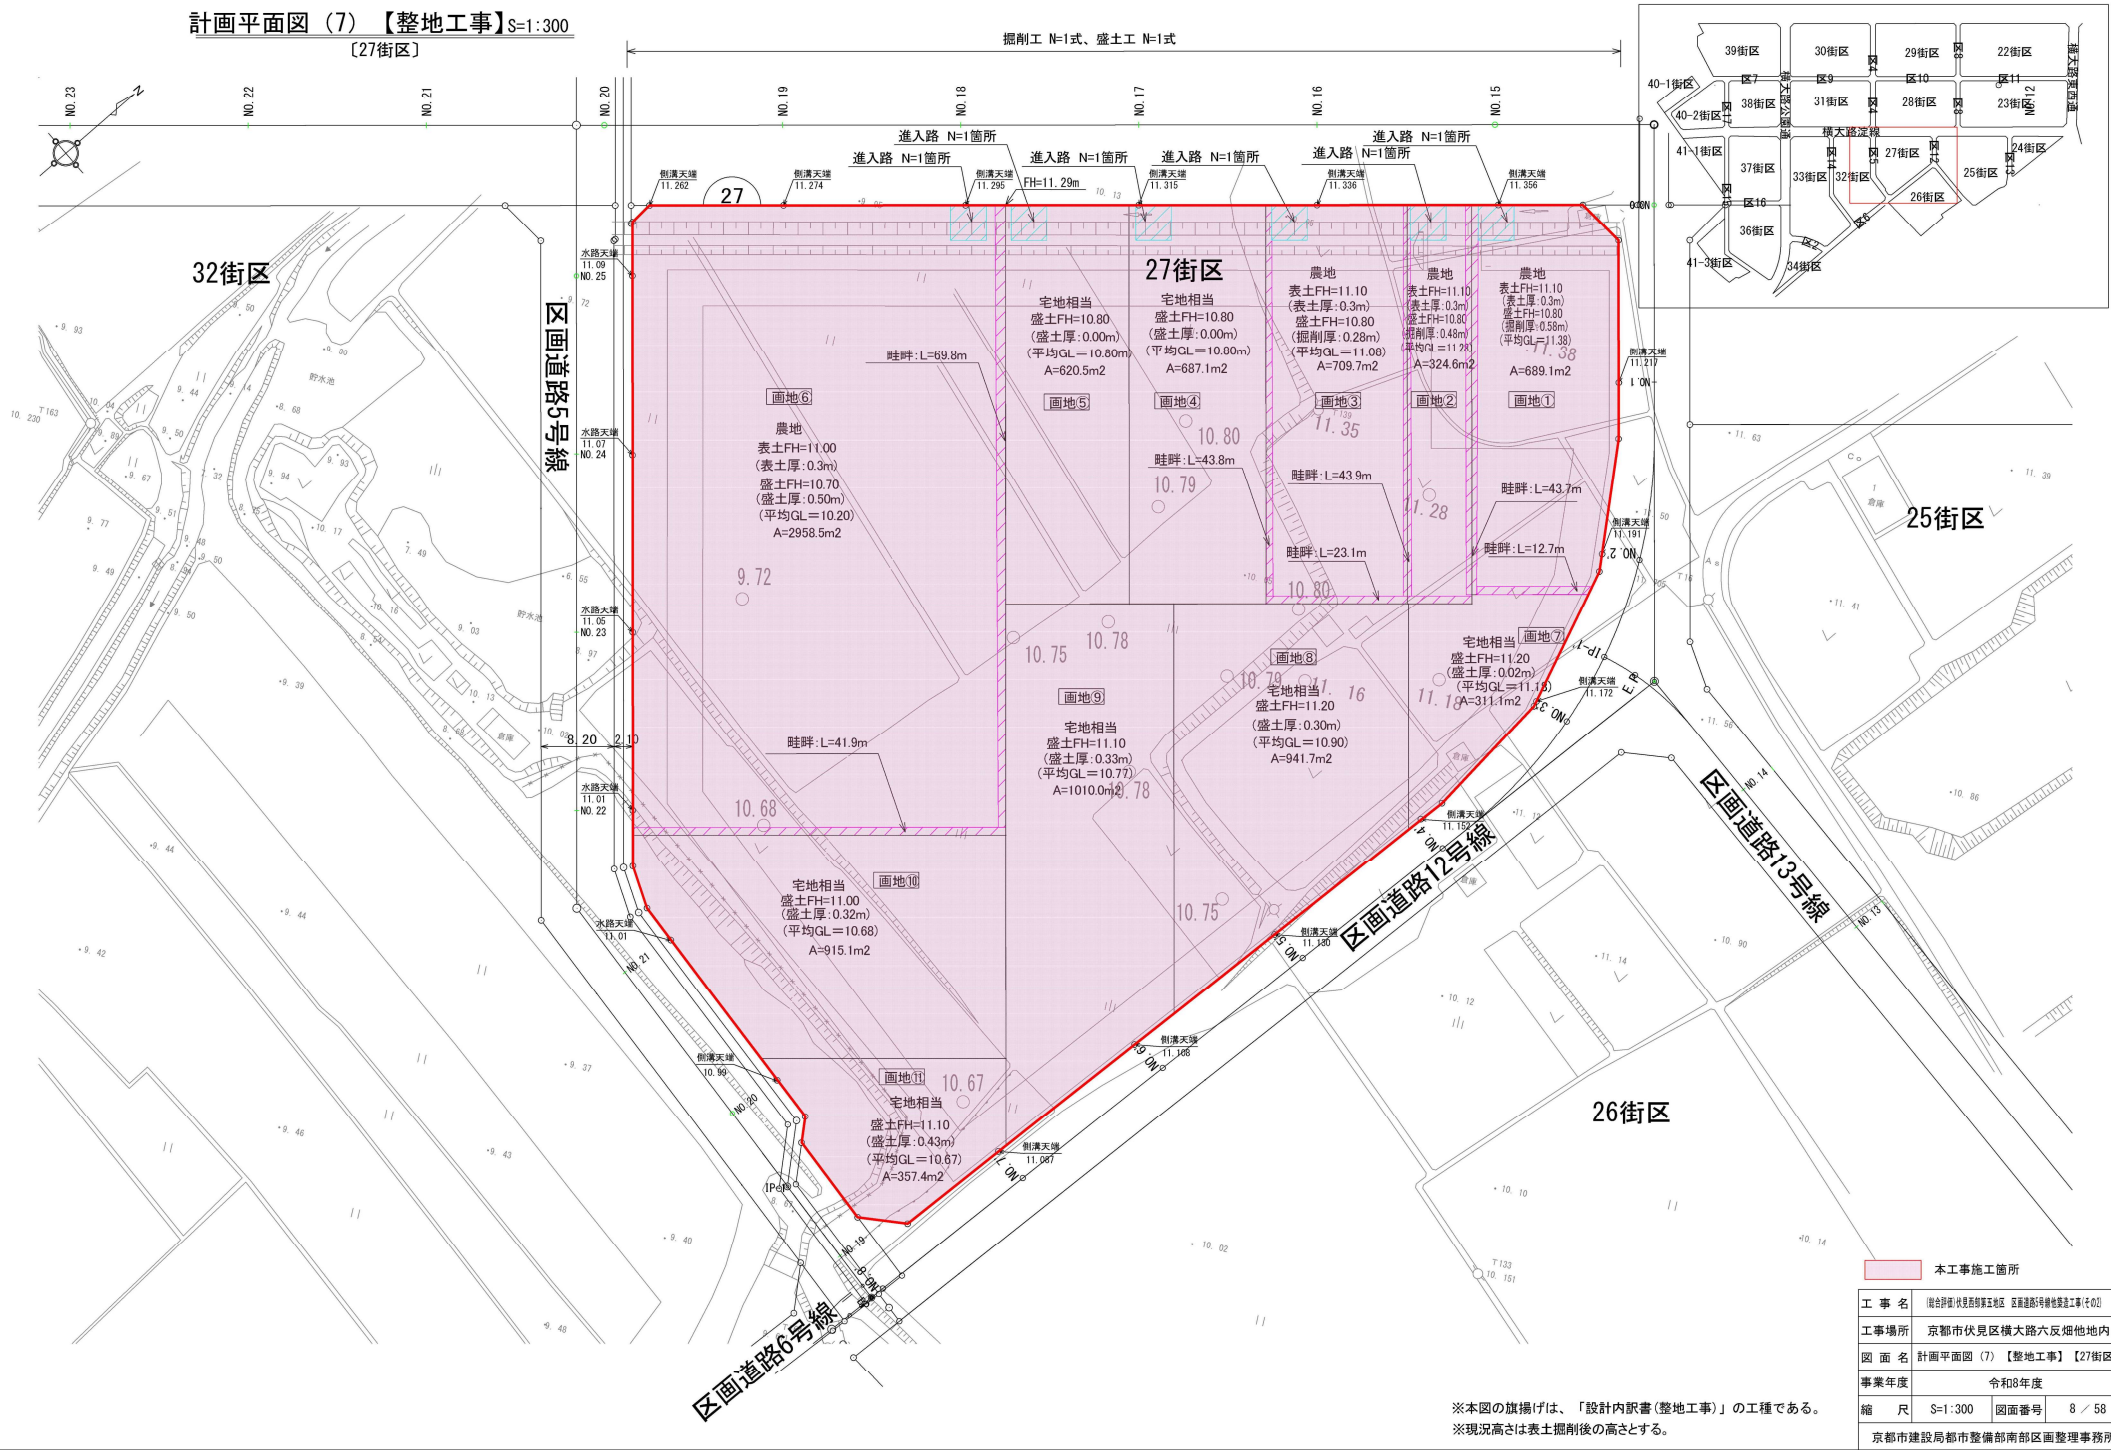


※本図の旗揚げは、「設計内訳書(整地工事)」の工種である。
※現況高さは表土掘削後の高さとする。

本工程施工箇所	
工事名	総合計画・伏見区第五地区 区画道路5号線地盤造成工事(その1)
工事場所	京都市伏見区横大路六反畑地内
図面名	計画平面図 (7) 【整地工事】 [27街区]
事業年度	令和8年度
縮尺	S=1:300
図面番号	8 / 58
京都市建設局都市整備部南部区画整理事務所	

計画平面図 (8) 【整地工事】 S=1:400

【32街区】

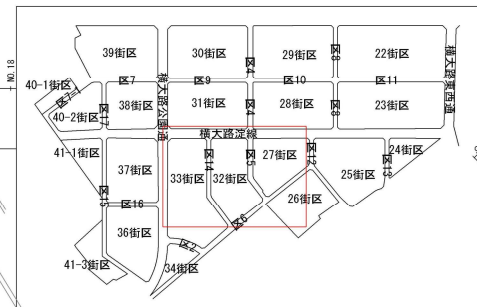
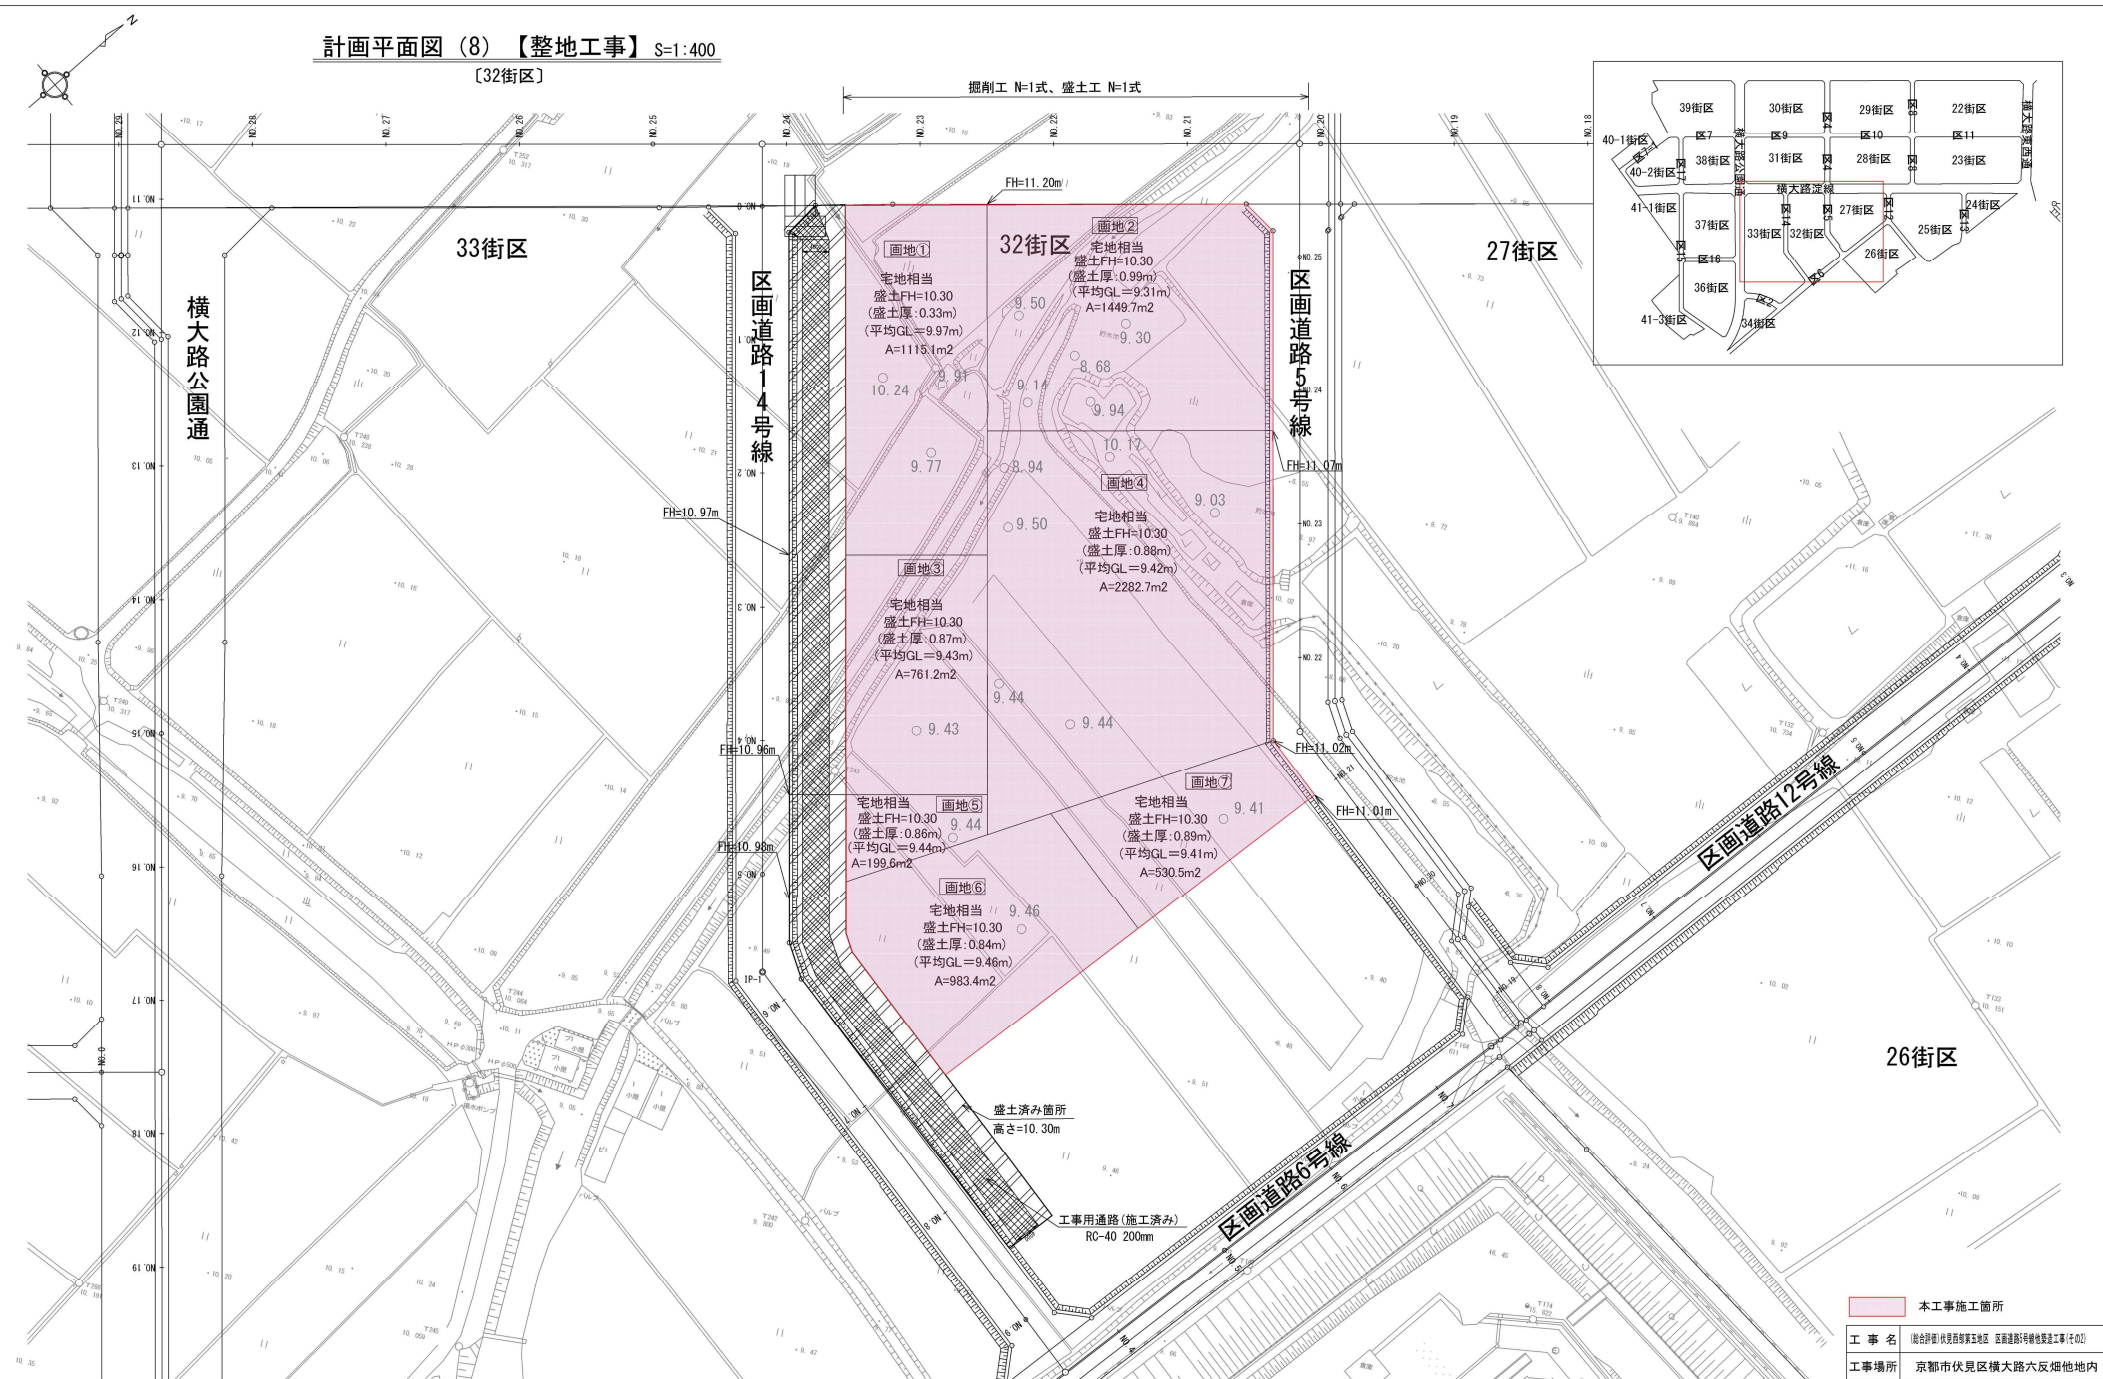


※本図の旗揚げは、「設計内訳書(整地工事)」の工種である。
※現況高さは表土掘削後の高さとする。

本工事施工箇所	
工事名	〔地区計画〕伏見区東区 区画道路5号線地盤整地工事(2021)
工事場所	京都市伏見区横大路六反畑他地内
図面名	計画平面図 (8) 【整地工事】 【32街区】
事業年度	令和8年度
縮尺	S=1:400
図面番号	9 / 58
京都市建設局都市整備部南部区画整理事務所	

計画平面図 (9) 【整地工事】 S=1:300

〔22街区〕

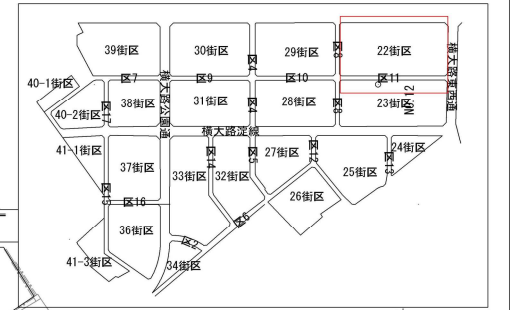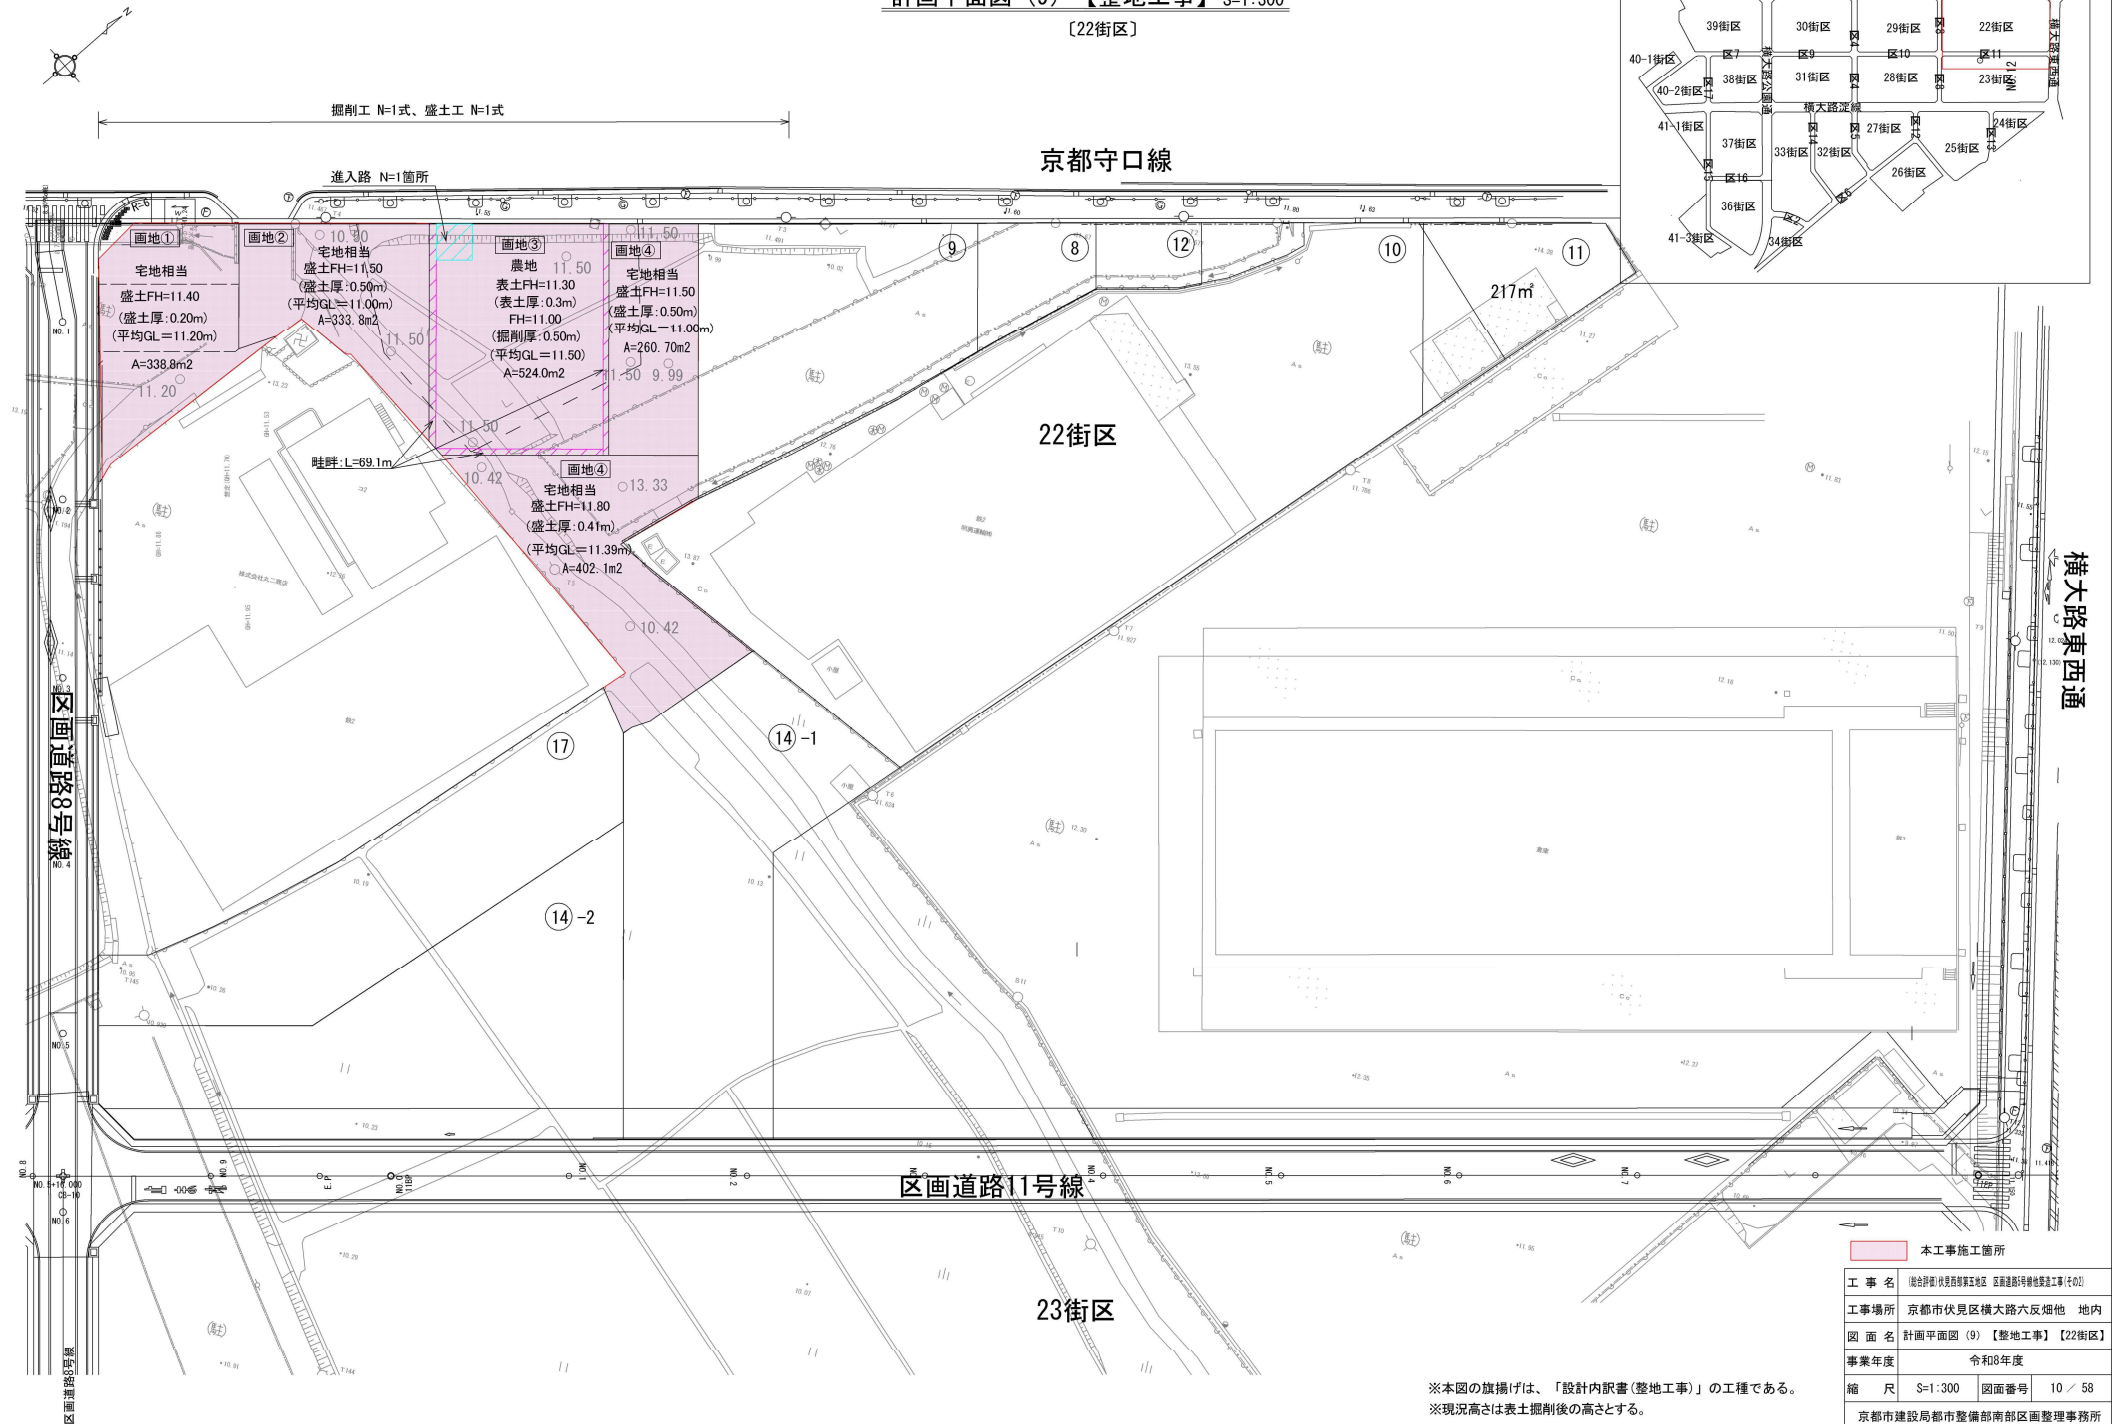

横大路東西通

本工事施工箇所	
工事名	〔地区計画〕伏見区東区 区画道路8号線地盤整地工事(その2)
工事場所	京都市伏見区横大路六反畑地 地内
図面名	計画平面図 (9) 【整地工事】 【22街区】
事業年度	令和8年度
縮尺	S=1:300
図面番号	10 / 58
京都市建設局都市整備部南部区画整理事務所	

※本図の旗揚げは、「設計内訳書(整地工事)」の工種である。
※現況高さは表土掘削後の高さとする。

