


図面目録

番号	名称	備考
1	平面図	
2	縦断面図	
3	標準横断面図	
4	横断面図	
5	工区境界横断面図	
6	鋼管矢板構造図(1)	
7	鋼管矢板構造図(2)	
8	鋼管矢板構造図(3)	
9	上段擁壁工構造図	
10	復旧工平面図	
11	復旧工構造図	
12	撤去工平面図	
13	撤去工構造図	
14	仮設平面図	
15	仮設計画横断面図	
16	仮栈橋一般図(1) (参考図)	
17	仮栈橋一般図(2) (参考図)	
18	上部工詳細図(1) (参考図)	
19	上部工詳細図(2) (参考図)	
20	上部工詳細図(3) (参考図)	
21	上部工詳細図(4) (参考図)	
22	上部工詳細図(5) (参考図)	
23	上部工詳細図(6) (参考図)	
24	下部工詳細図(1) (参考図)	
25	下部工詳細図(2) (参考図)	
26	下部工詳細図(3) (参考図)	
27	下部工詳細図(4) (参考図)	
28	下部工詳細図(5) (参考図)	
29	下部工詳細図(6) (参考図)	
30	下部工詳細図(7) (参考図)	
31	下部工詳細図(8) (参考図)	
32	土留工詳細図	
33	大型土のう配置計画図 (参考図)	
34	施工計画横断面図	

平面図 S=1/250

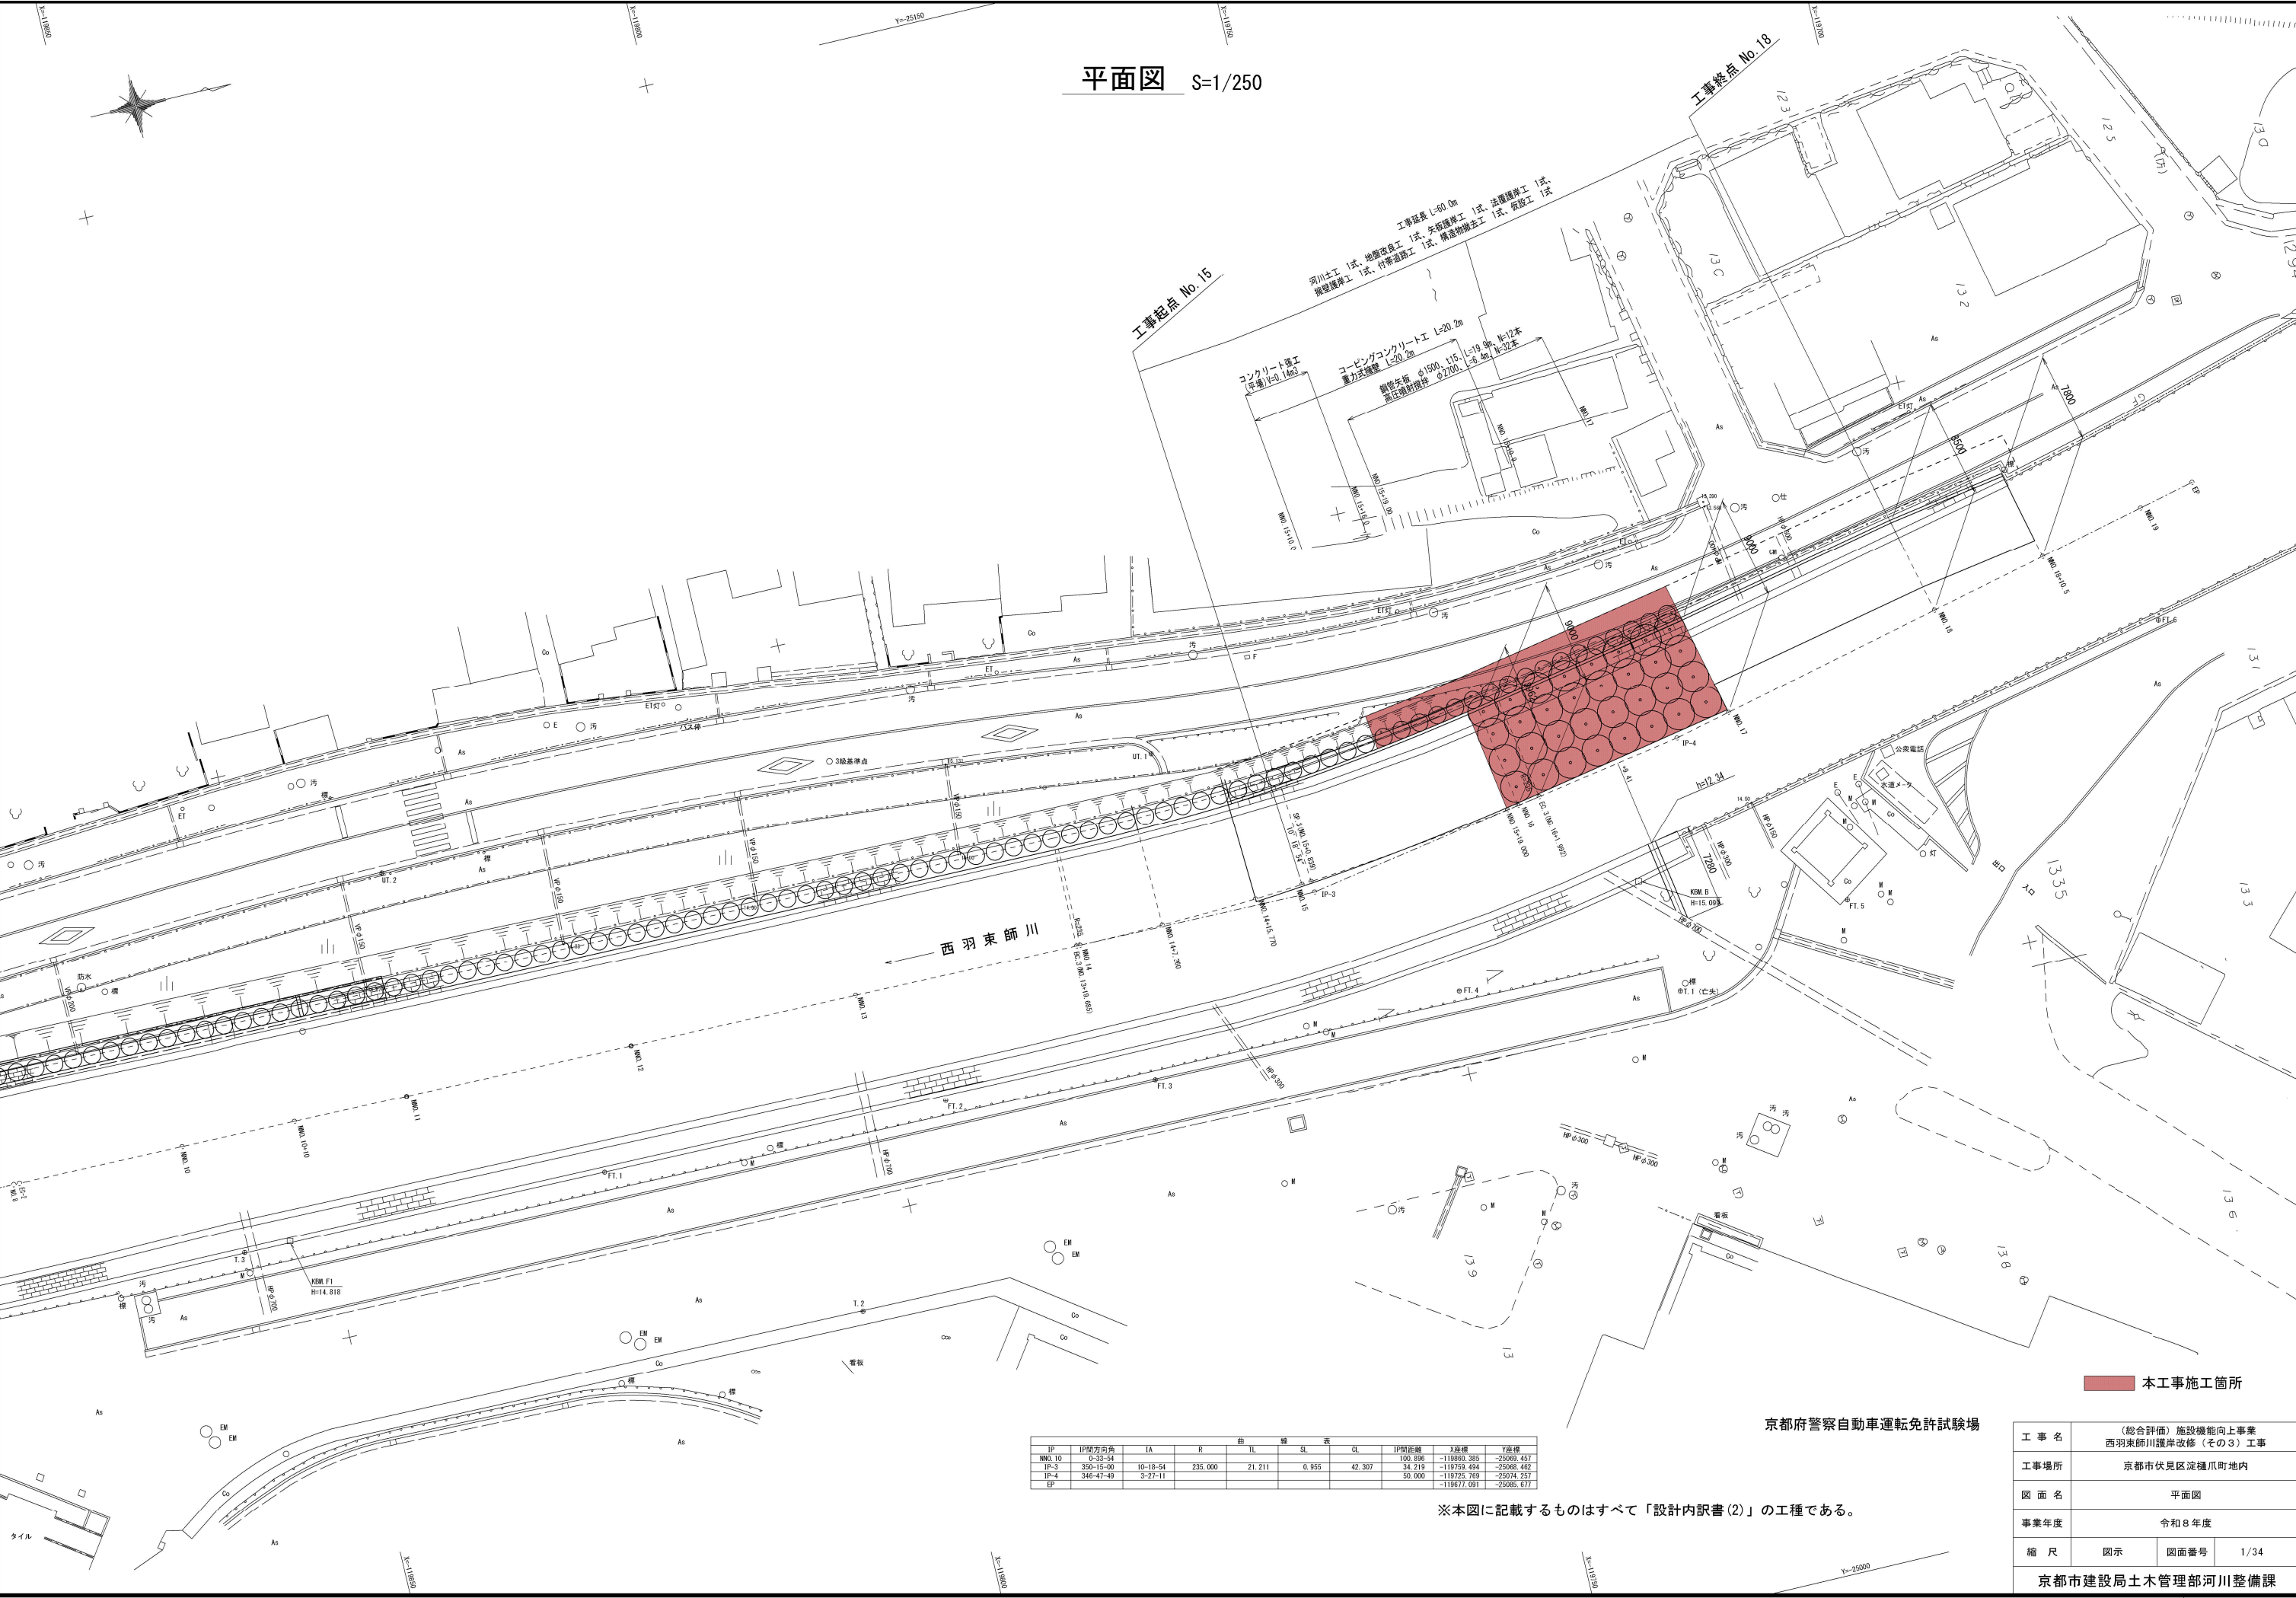

IP	IP間方向	IA	R	TL	SL	CL	IP間距離	X座標	Y座標
IP-1	0-33-54	10-18-54	235,000	21,211	0,955	42,307	190,896	-118660,385	-25069,457
IP-2	350-15-00	10-18-54	235,000	21,211	0,955	42,307	34,219	-118759,494	-25068,482
IP-3	346-47-49	3-27-11					50,000	-118725,769	-25074,257
IP-4								-118677,091	-25086,677



※本図に記載するものはすべて「設計内訳書(2)」の工種である。

京都府警察自動車運転免許試験場

工 事 名	(総合評価) 施設機能向上事業 西羽東師川護岸改修 (その3) 工事		
工事場所	京都市伏見区淀橋爪町地内		
図 面 名	平面図		
事業年度	令和8年度		
縮 尺	図示	図面番号	1/34
京都市建設局土木管理部河川整備課			

縦断面図
H=1:500
V=1:100


- 凡例
- 河床高
 - 最深河床高
 - 現況右岸堤防高
 - 現況右岸護岸高
 - 現況左岸護岸高
 - 計画右岸堤防高
 - 計画右岸護岸高
 - 右岸道路高

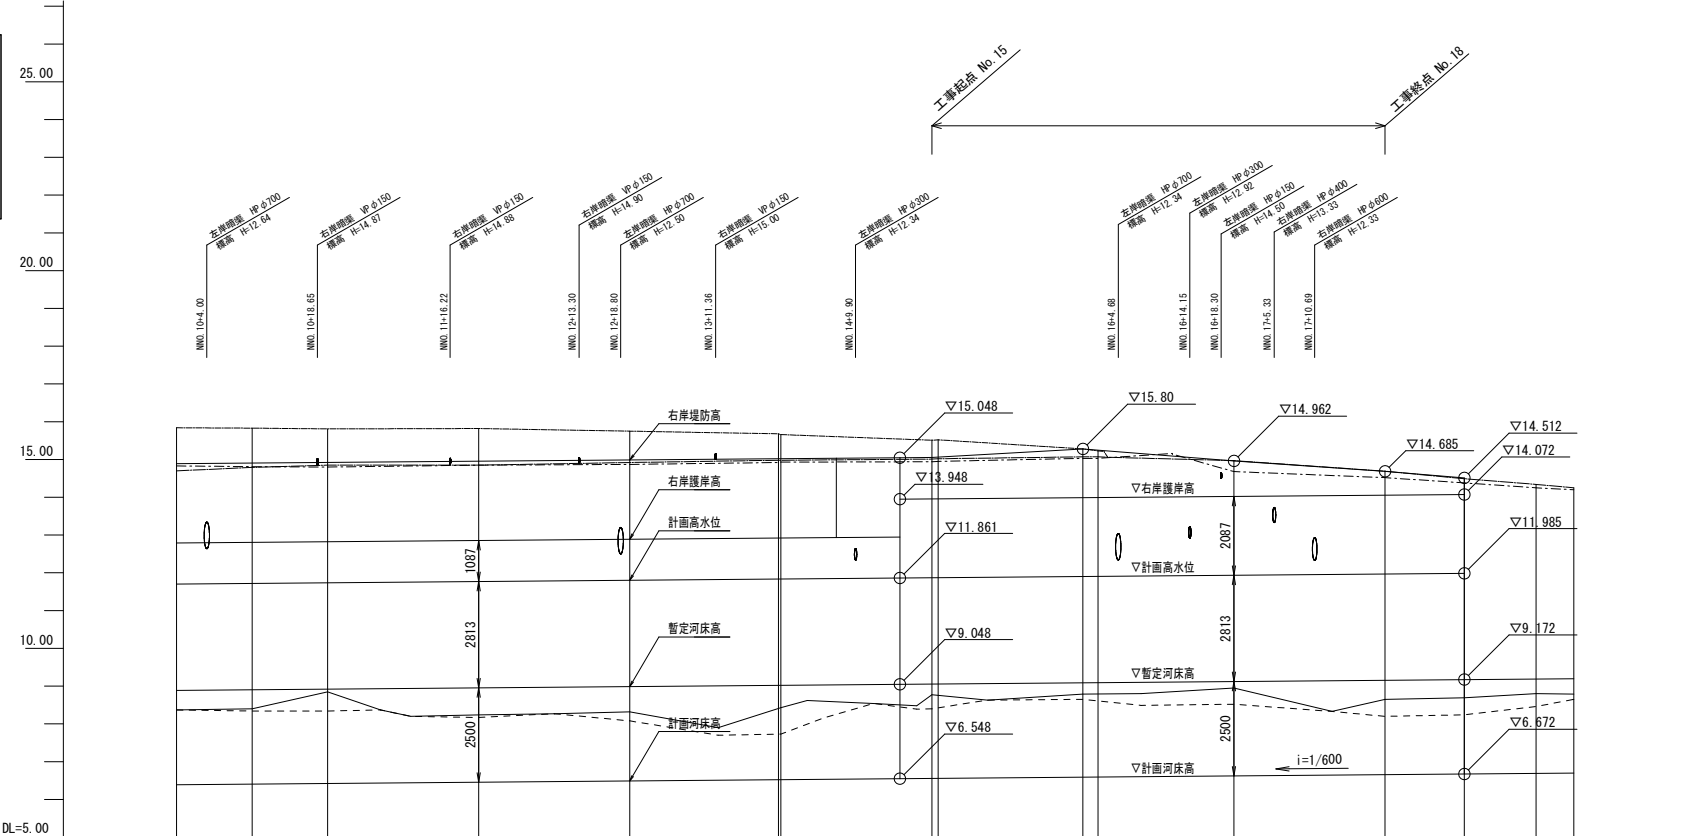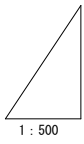

計 画	勾配		6.388 i=1/600 L=185.0m 6.697																	
	右岸道路高																			
	右岸堤防高																			
	ブロック 天端高																			
	右岸護岸高																			
	高水位																			
	暫定河床高																			
	計画河床高																			
現 況	右 岸	堤防高																		
		護岸高																		
	左 岸	護岸高																		
		河床高																		
	最深河床高																			
	追加距離																			
単距離																				
測点																				
曲線		1A=10-19-54 R=235.000 IP.1 TL= 21.211 CL= 42.307 SL= 0.955 IP.2 1A=3-27-11																		

工 事 名	(総合評価)施設機能向上事業 西羽東師川護岸改修(その3)工事		
工事場所	京都市伏見区淀樋爪町地内		
図 面 名	縦断面図		
事業年度	令和 8 年度		
縮 尺	図示	図面番号	2/34
京都市建設局土木管理部河川整備課			


標準横断面図 S=1:100

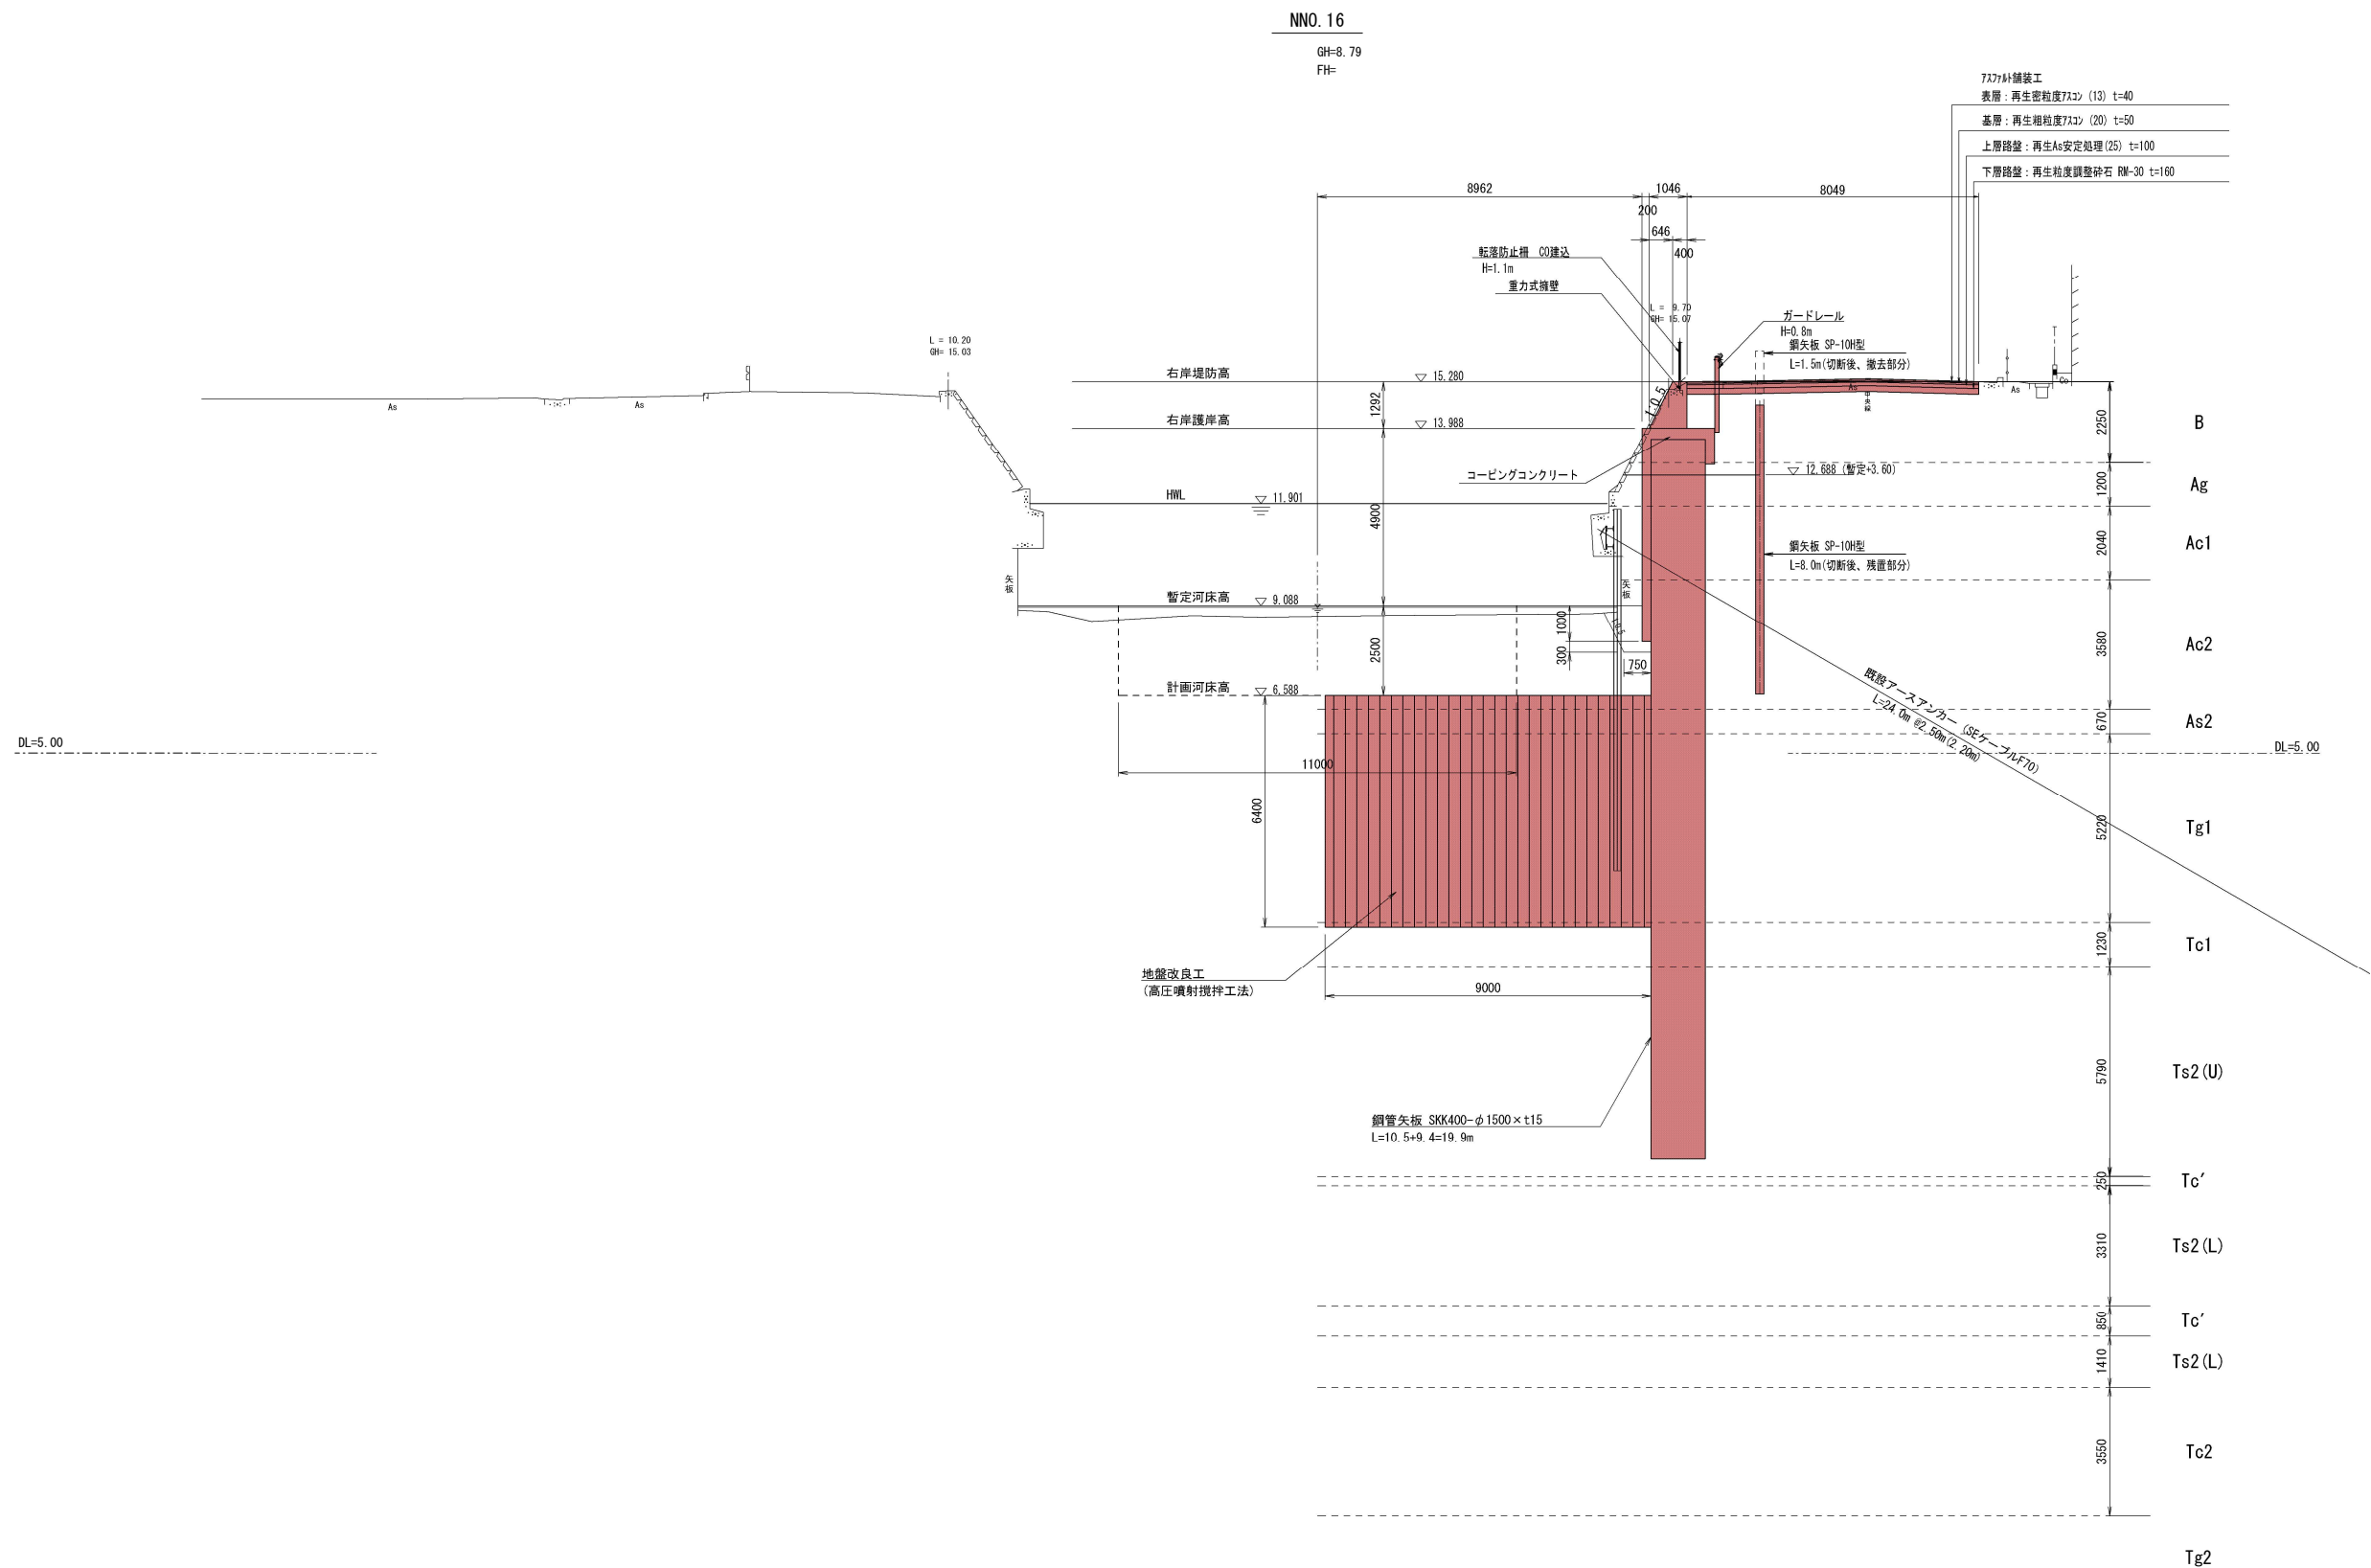

■ 本工事施工箇所


工事名	(総合評価)施設機能向上事業 西羽東師川護岸改修(その3)工事		
工事場所	京都市伏見区淀樋爪町地内		
図面名	標準横断面図		
事業年度	令和8年度		
縮尺	図示	図面番号	3/34
京都市建設局土木管理部河川整備課			

S=1 : 100

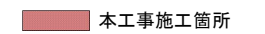

工 事 名	(総合評価) 施設機能向上事業 西羽東師川護岸改修 (その3) 工事		
工事場所	京都市伏見区淀屋町4地内		
図 面 名	横断面図		
事業年度	令和 8 年度		
縮 尺	図示	図面番号	4/34
京都市建設局土木管理部河川整備課			


工区境界横断面図 S=1:100

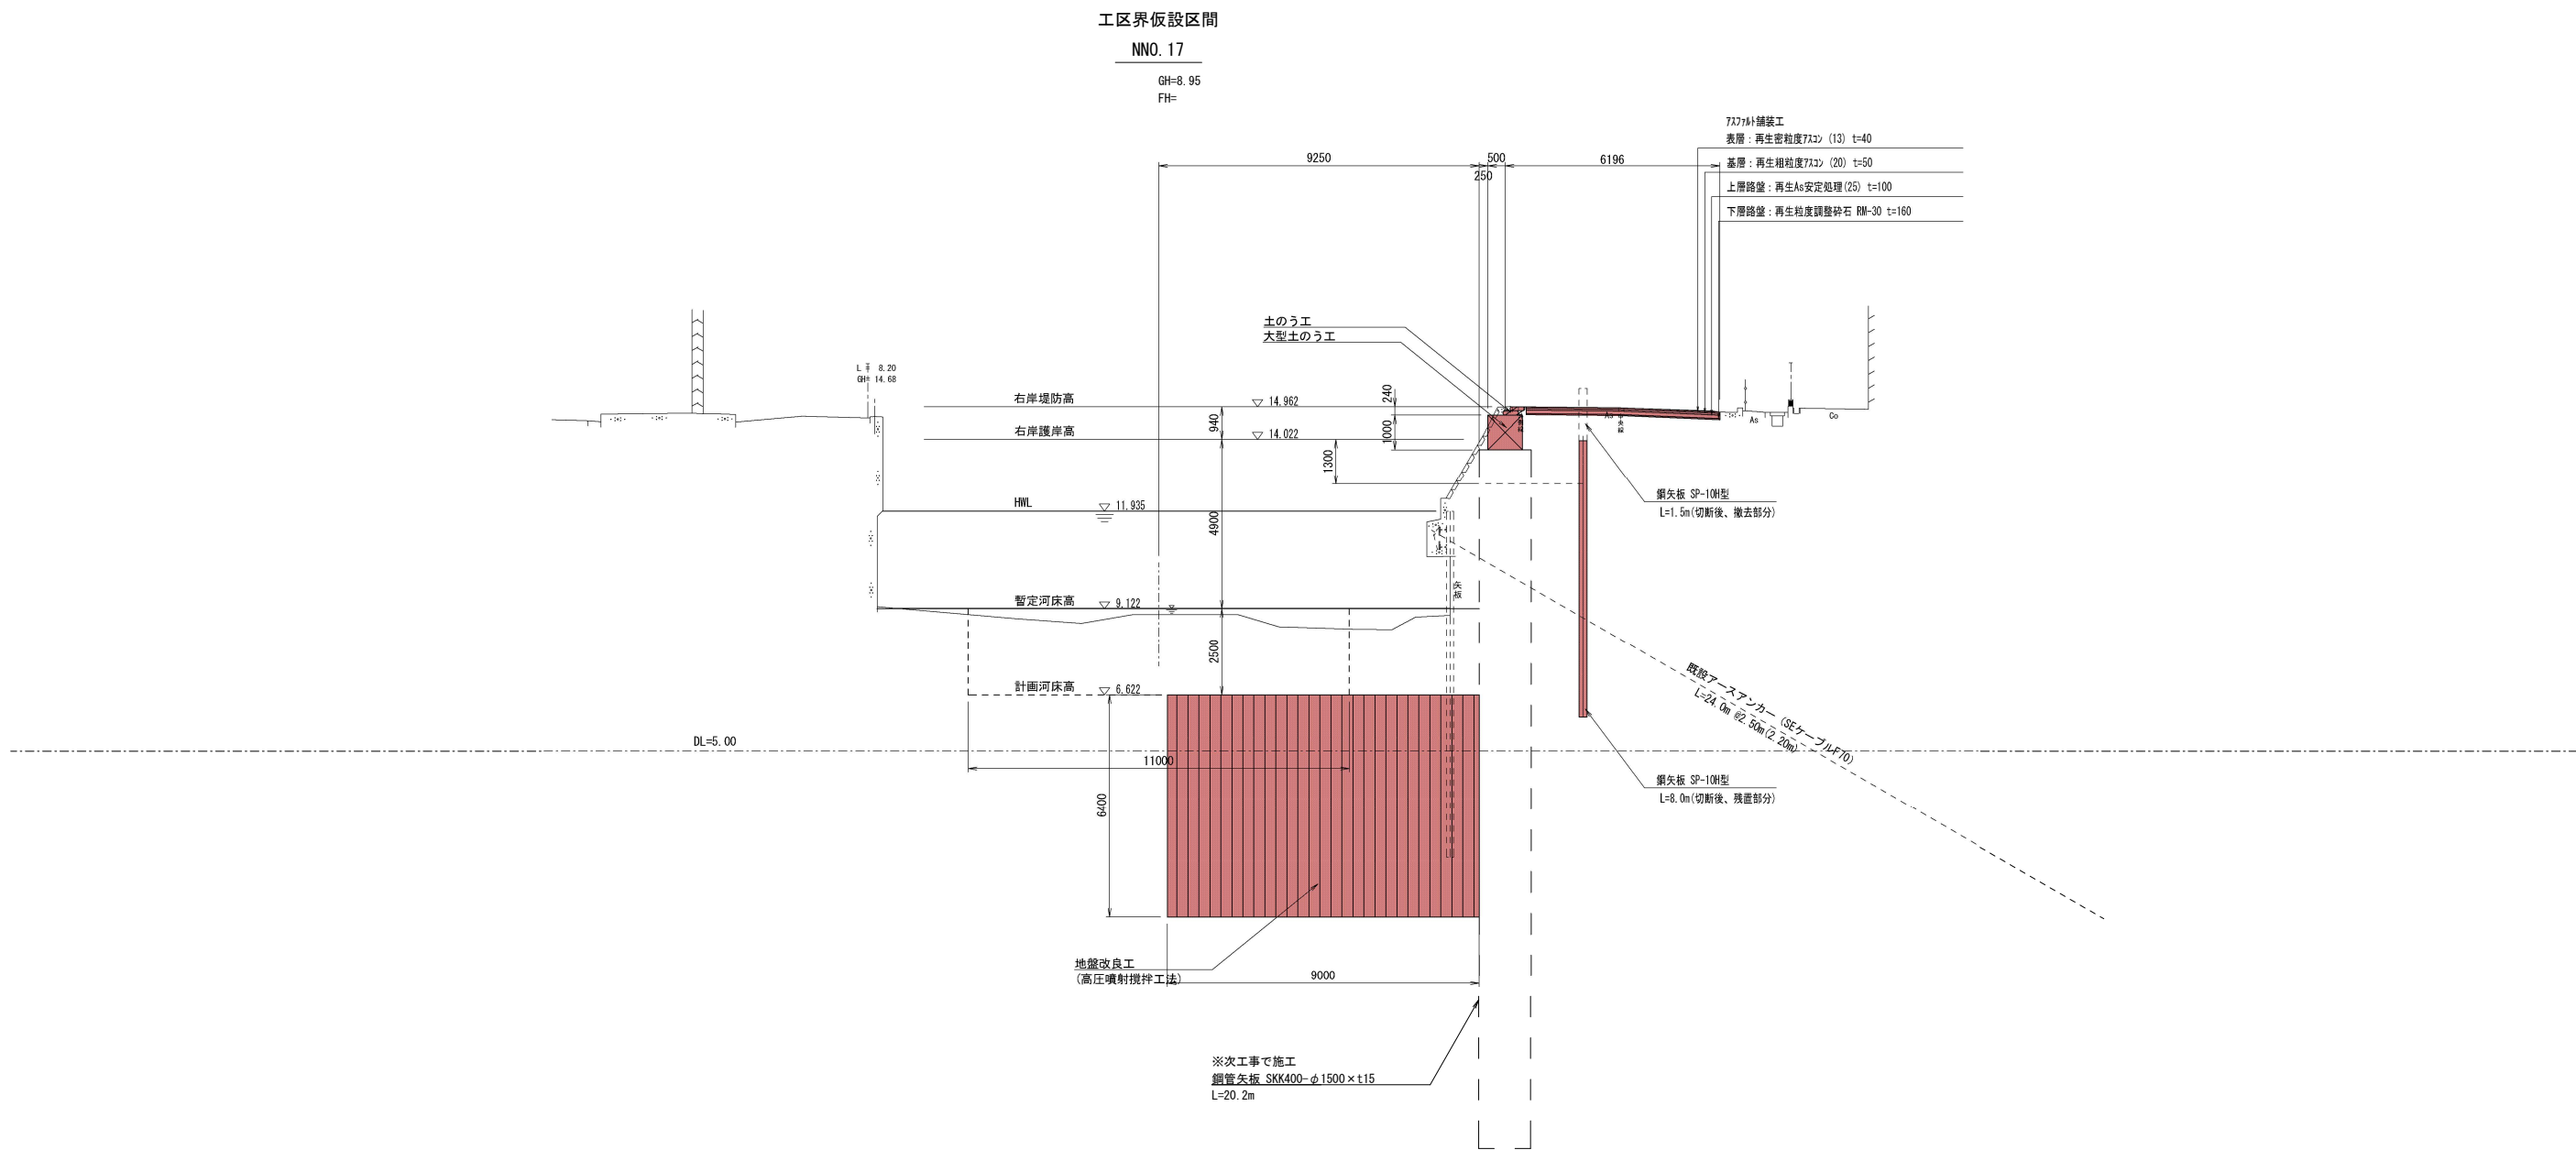


■ 本工事施工箇所			
工 事 名	(総合評価) 施設機能向上事業 西羽東師川護岸改修 (その3) 工事		
工事場所	京都市伏見区淀橋爪町地内		
図 面 名	工区境界横断面図		
事業年度	令和8年度		
縮 尺	図 示	図面番号	5/34
京都市建設局土木管理部河川整備課			

鋼管矢板構造図(1)


護岸工（鋼管矢板）展開図 H=1:250, V=1:100

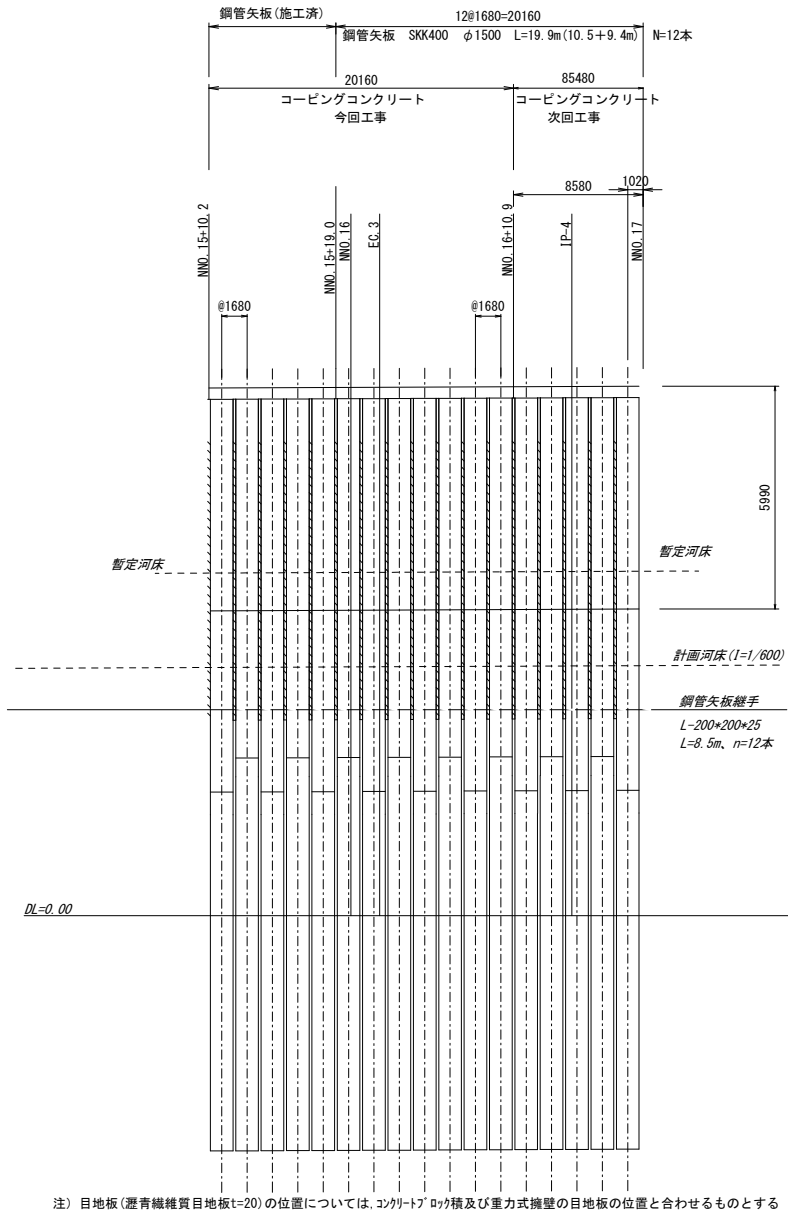

護岸工（鋼管矢板）断面図 S=1:100

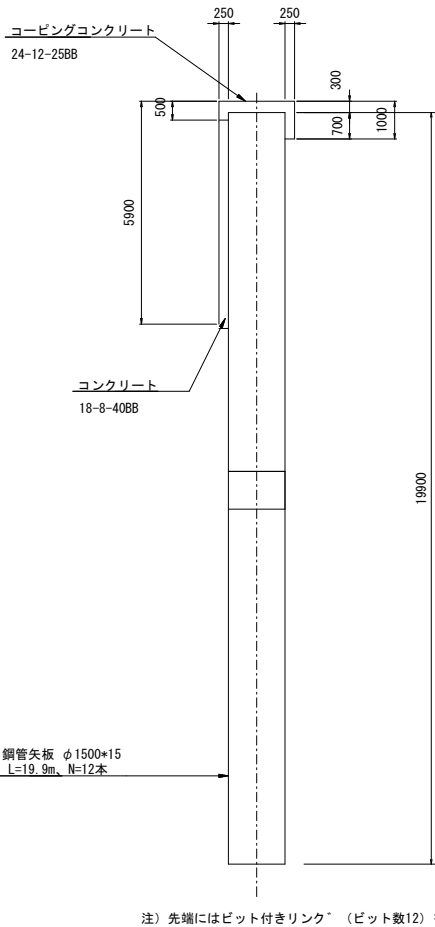

コーピングコンクリート詳細図 S=1:50

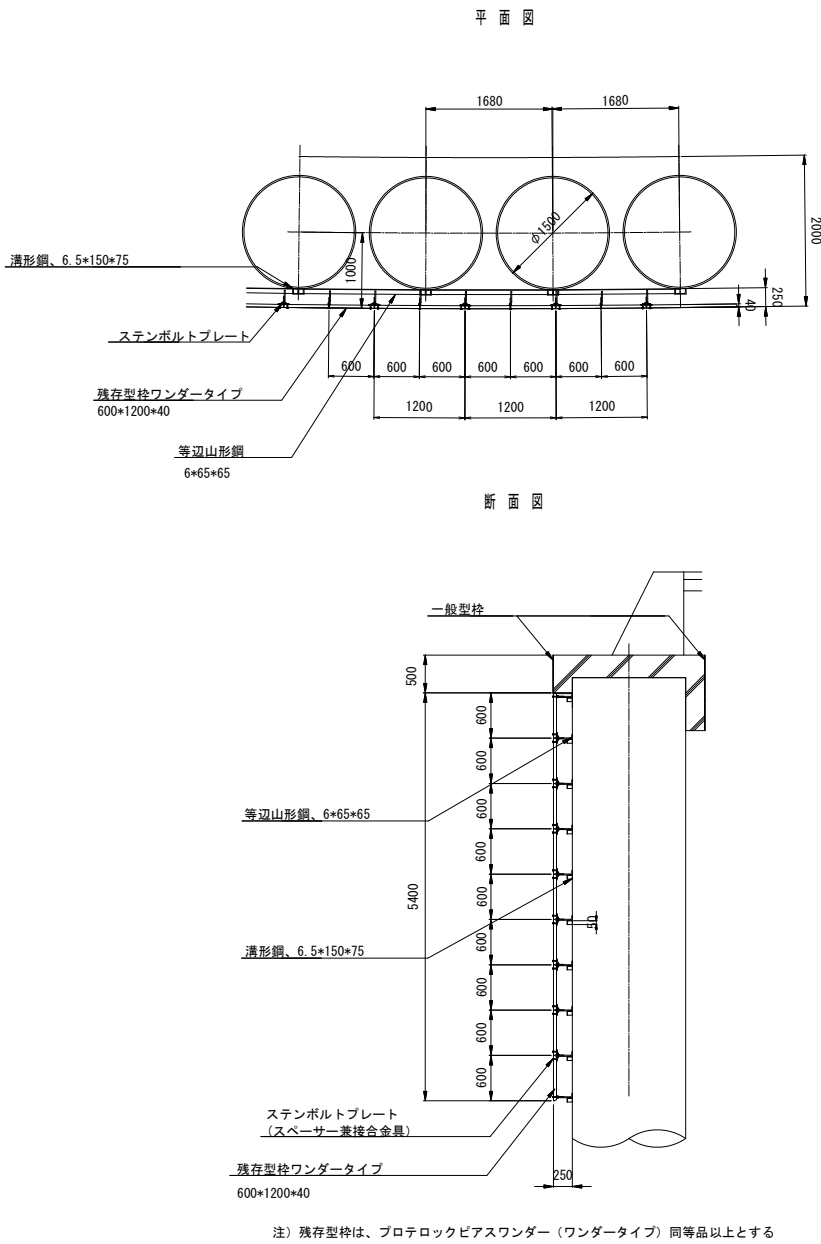


コーピングコンクリート数量集計表		1箇所当り	
名 称	規格寸法	単 位	数 量
コンクリート	鉄筋構造物 24-12-25BB	m3	22.8
	鉄筋構造物 18-8-40BB	"	24.8
型 枠	一般型枠	m2	35.3
	残存型枠	"	108.9
止水板	CF200×5	m	16.7
目地板	瀝青繊維質目地板 t=20	m2	8.0


工 事 名	(総合評価)施設機能向上事業 西羽東師川護岸改修(その3)工事		
工事場所	京都市伏見区淀樋爪町地内		
図 面 名	鋼管矢板構造図(1)		
事業年度	令和8年度		
縮 尺	図 示	図面番号	6/34
京都市建設局土木管理部河川整備課			

鋼管矢板構造図(2)


鋼管矢板 (φ1500) S=1:100

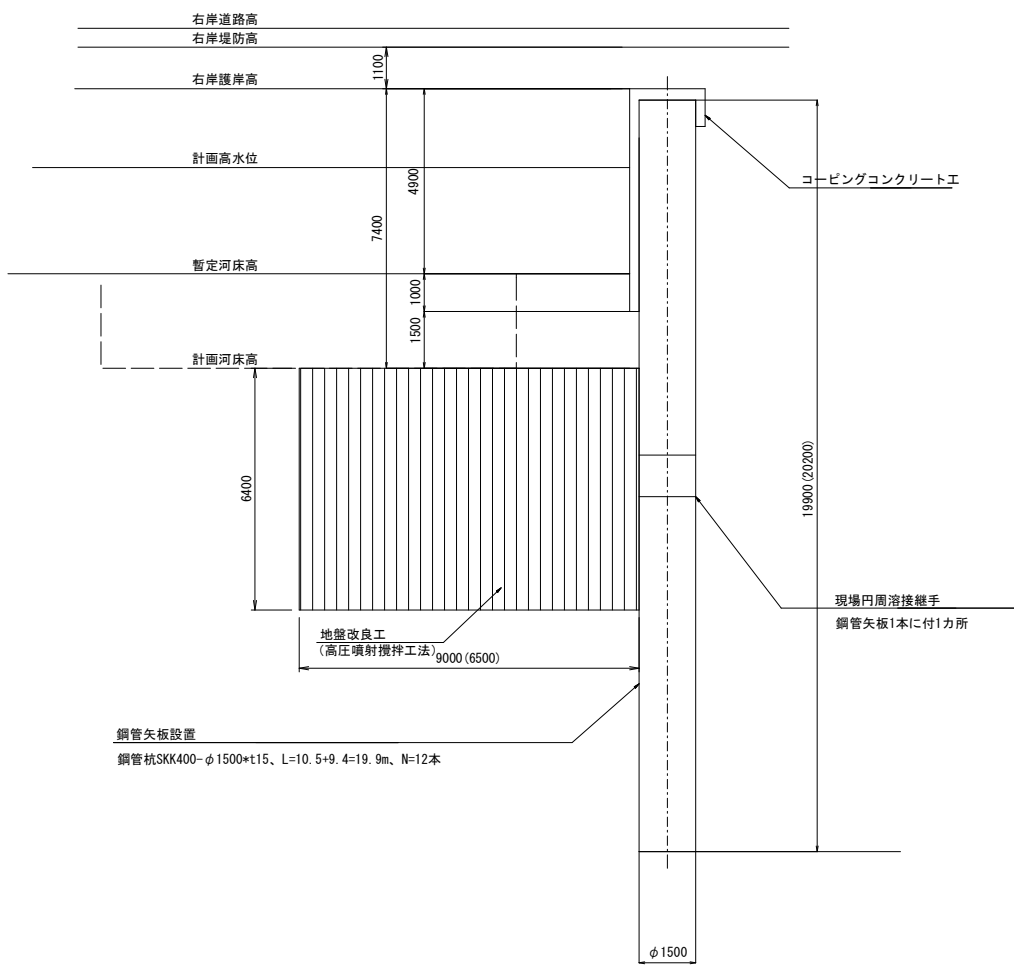


杭頭断面図 S=1:20

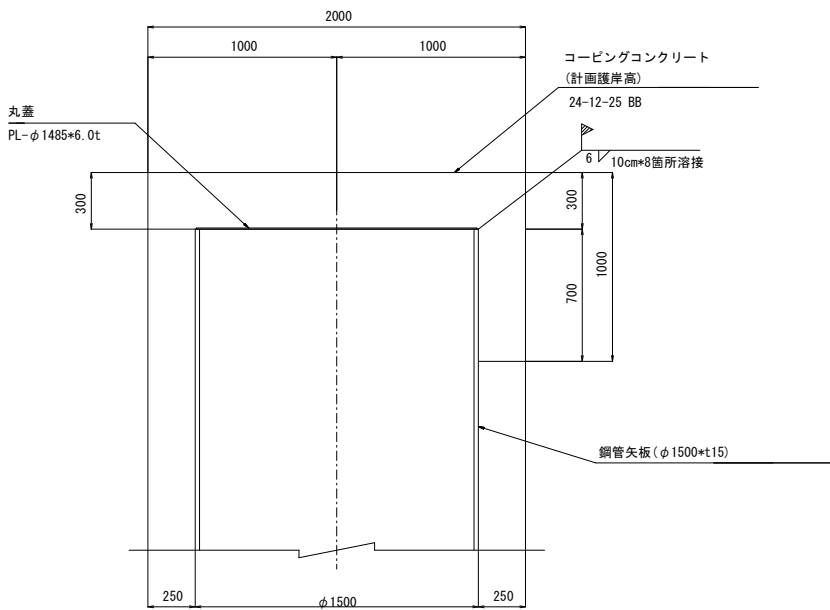


丸蓋詳細図 S=1:20

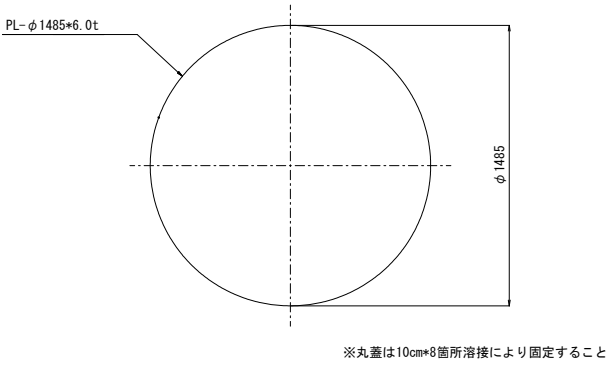

現場円周溶接継手詳細図 S=1:2

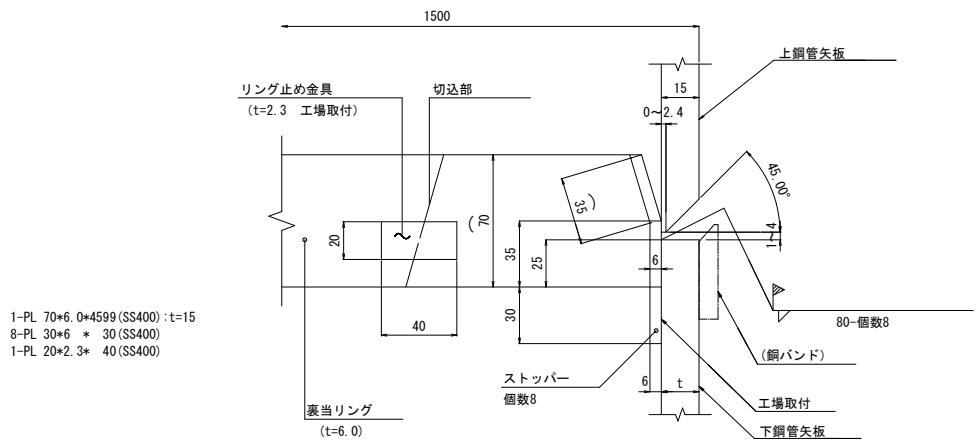

継手詳細図(1) S=1:30

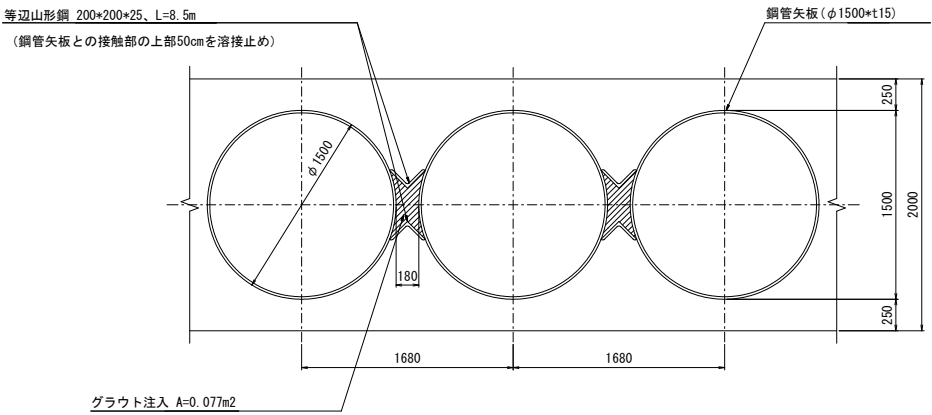

グラウト注入剤 (参考配合例 中練り配合2)				(スランプ23cm)	
種 別	セメント 高炉B 25kg袋入	水 25kg/袋 1/200	水	アルミ粉	
質量比	1	1	3.5	1/5000	
1m3当り	238 kg	238 kg	832 kg	48 g	

注) 配合の決定は現場条件を考慮すること。




工 事 名	(総合評価) 施設機能向上事業 西羽東師川護岸改修 (その3) 工事		
工事場所	京都市伏見区淀樋爪町地内		
図 面 名	鋼管矢板構造図(2)		
事業年度	令和8年度		
縮 尺	図示	図面番号	7/34
京都市建設局土木管理部河川整備課			

鋼管矢板構造図(3)

コーピングコンクリート配筋図 S=1:50



重力式擁壁部

1 - 1

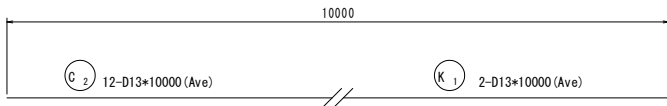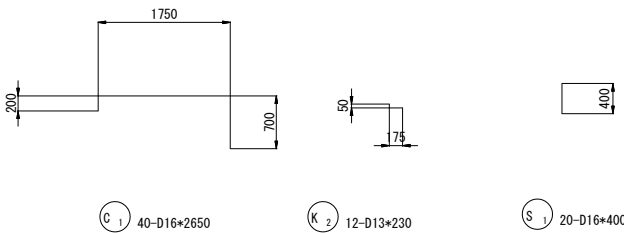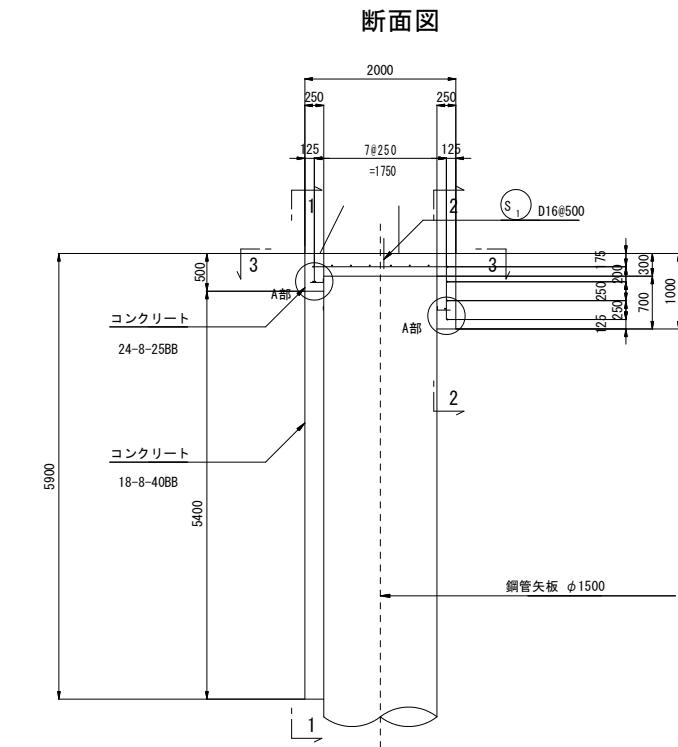


A部溶接要領図


目地部断面図

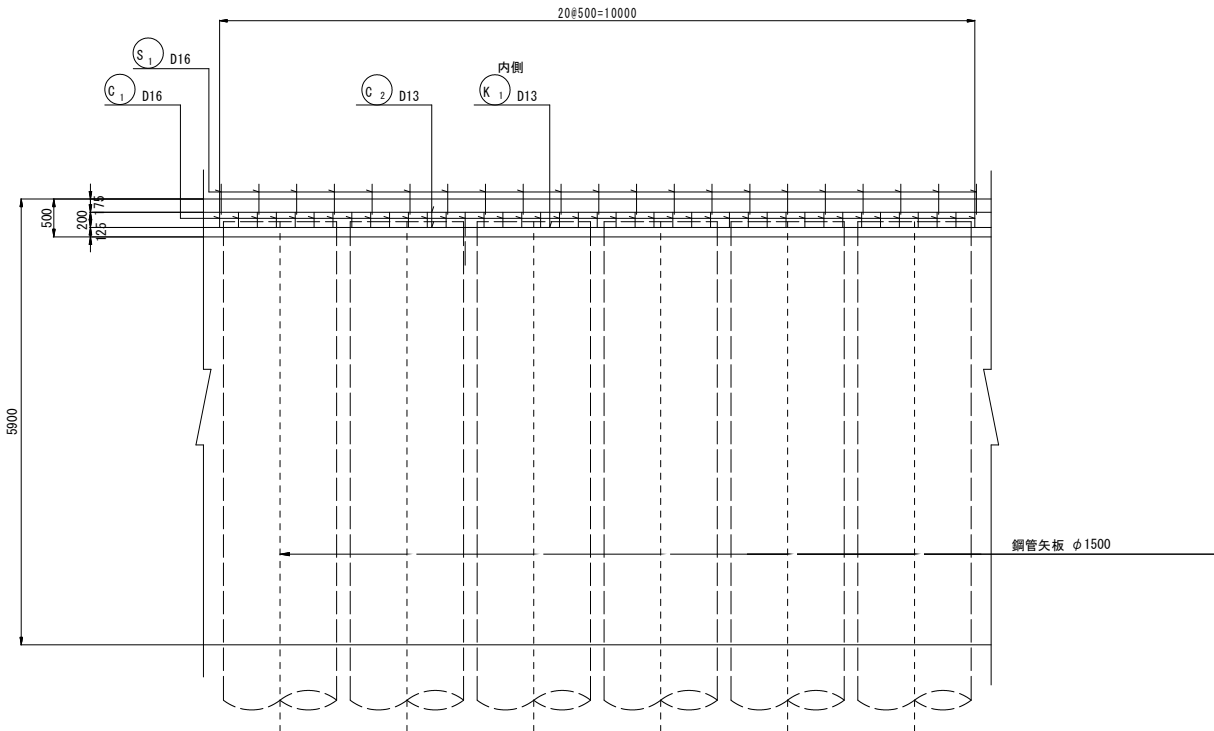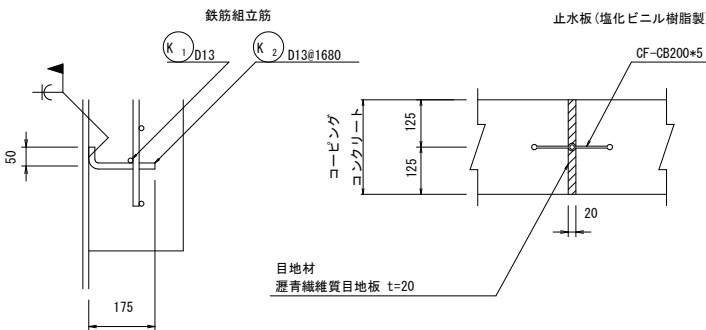

2 - 2

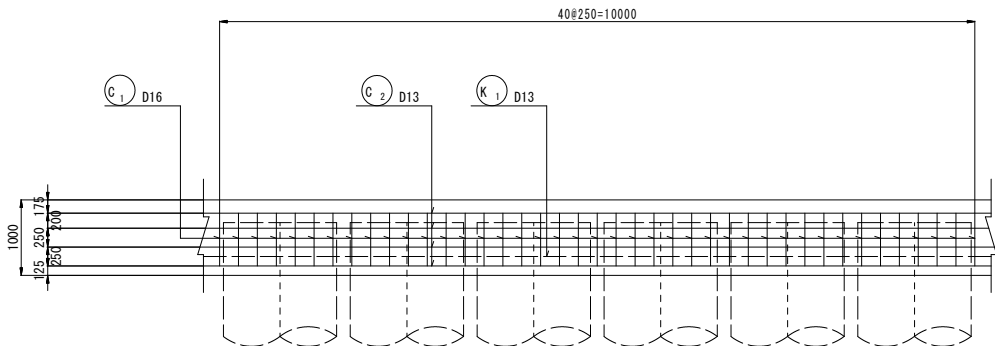

3 - 3

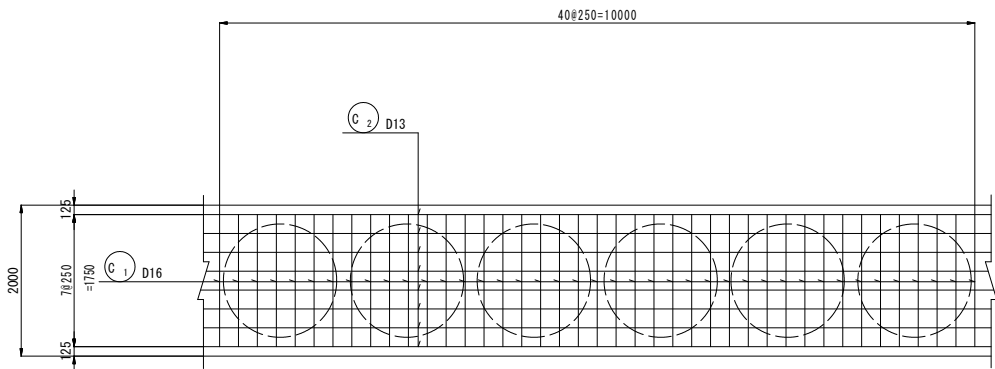

鉄筋表

鉄筋材質：SD345


記号	径 (mm)	長さ (mm)	本数 (本)	単位質量 (kg/m)	一本当り質量 (kg)	質量 (kg)	摘要
C 1	D16	2650	40	1.56	4.13	165	┐
C 2	D13	10000	12	0.995	9.95	119	—
K 1	〃	10000	2	〃	9.95	20	—
K 2	〃	230	12	〃	0.23	3	└
S 1	D16	400	20	1.56	0.62	12	┌
合 計						319 kg	
内 訳 (10m当り)							
D16 (SD345)						177 kg	
D13 (〃)						142 〃	
合 計						319 kg	

工事名	(総合評価)施設機能向上事業 西羽東師川護岸改修(その3)工事		
工事場所	京都市伏見区淀樋爪町地内		
図面名	鋼管矢板構造図(3)		
事業年度	令和8年度		
縮尺	図示	図面番号	8/34
京都市建設局土木管理部河川整備課			

上段擁壁工構造図


コンクリート張工

展開図

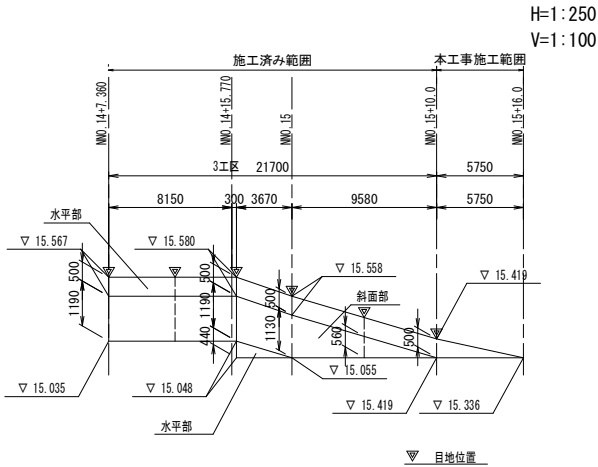

構造図

S=1:30

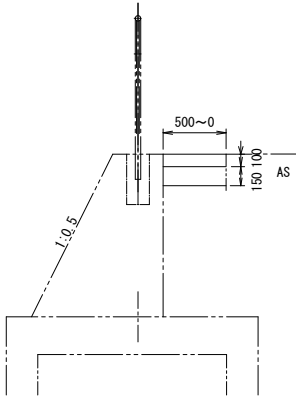

コンクリート張数量集計表


1箇所当り

名 称	規格寸法	単位	数 量
コンクリート	無筋構造物 18-8-40BB	m3	0.1
基礎材	再生砕石 RC-40	m2	1.4

重力式擁壁


展開図

H=1:250
V=1:100

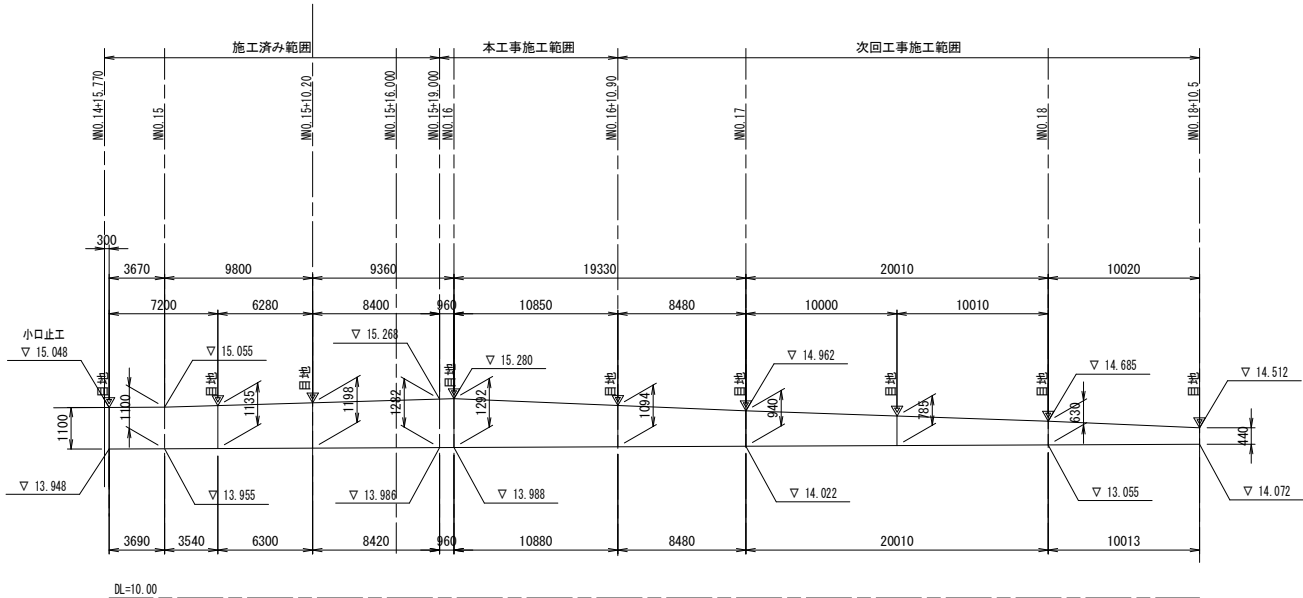

構造図

S=1:30

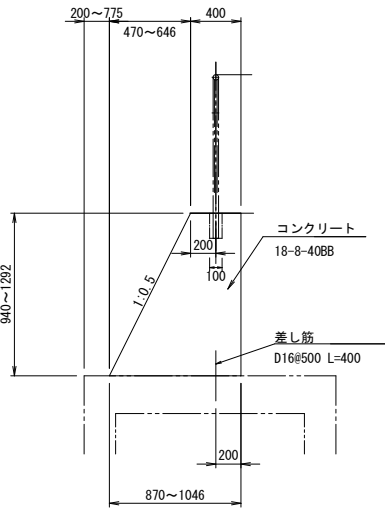

重力式擁壁数量集計表


1箇所当り

名 称	規格寸法	単位	数 量
コンクリート	無筋構造物 18-8-40BB	m3	17.4

工 事 名	(総合評価) 施設機能向上事業 西羽東師川護岸改修 (その3) 工事		
工事場所	京都市伏見区淀樋爪町地内		
図 面 名	上段擁壁工構造図		
事業年度	令和8年度		
縮 尺	図示	図面番号	9/34
京都市建設局土木管理部河川整備課			

復旧工平面図

S=1/250

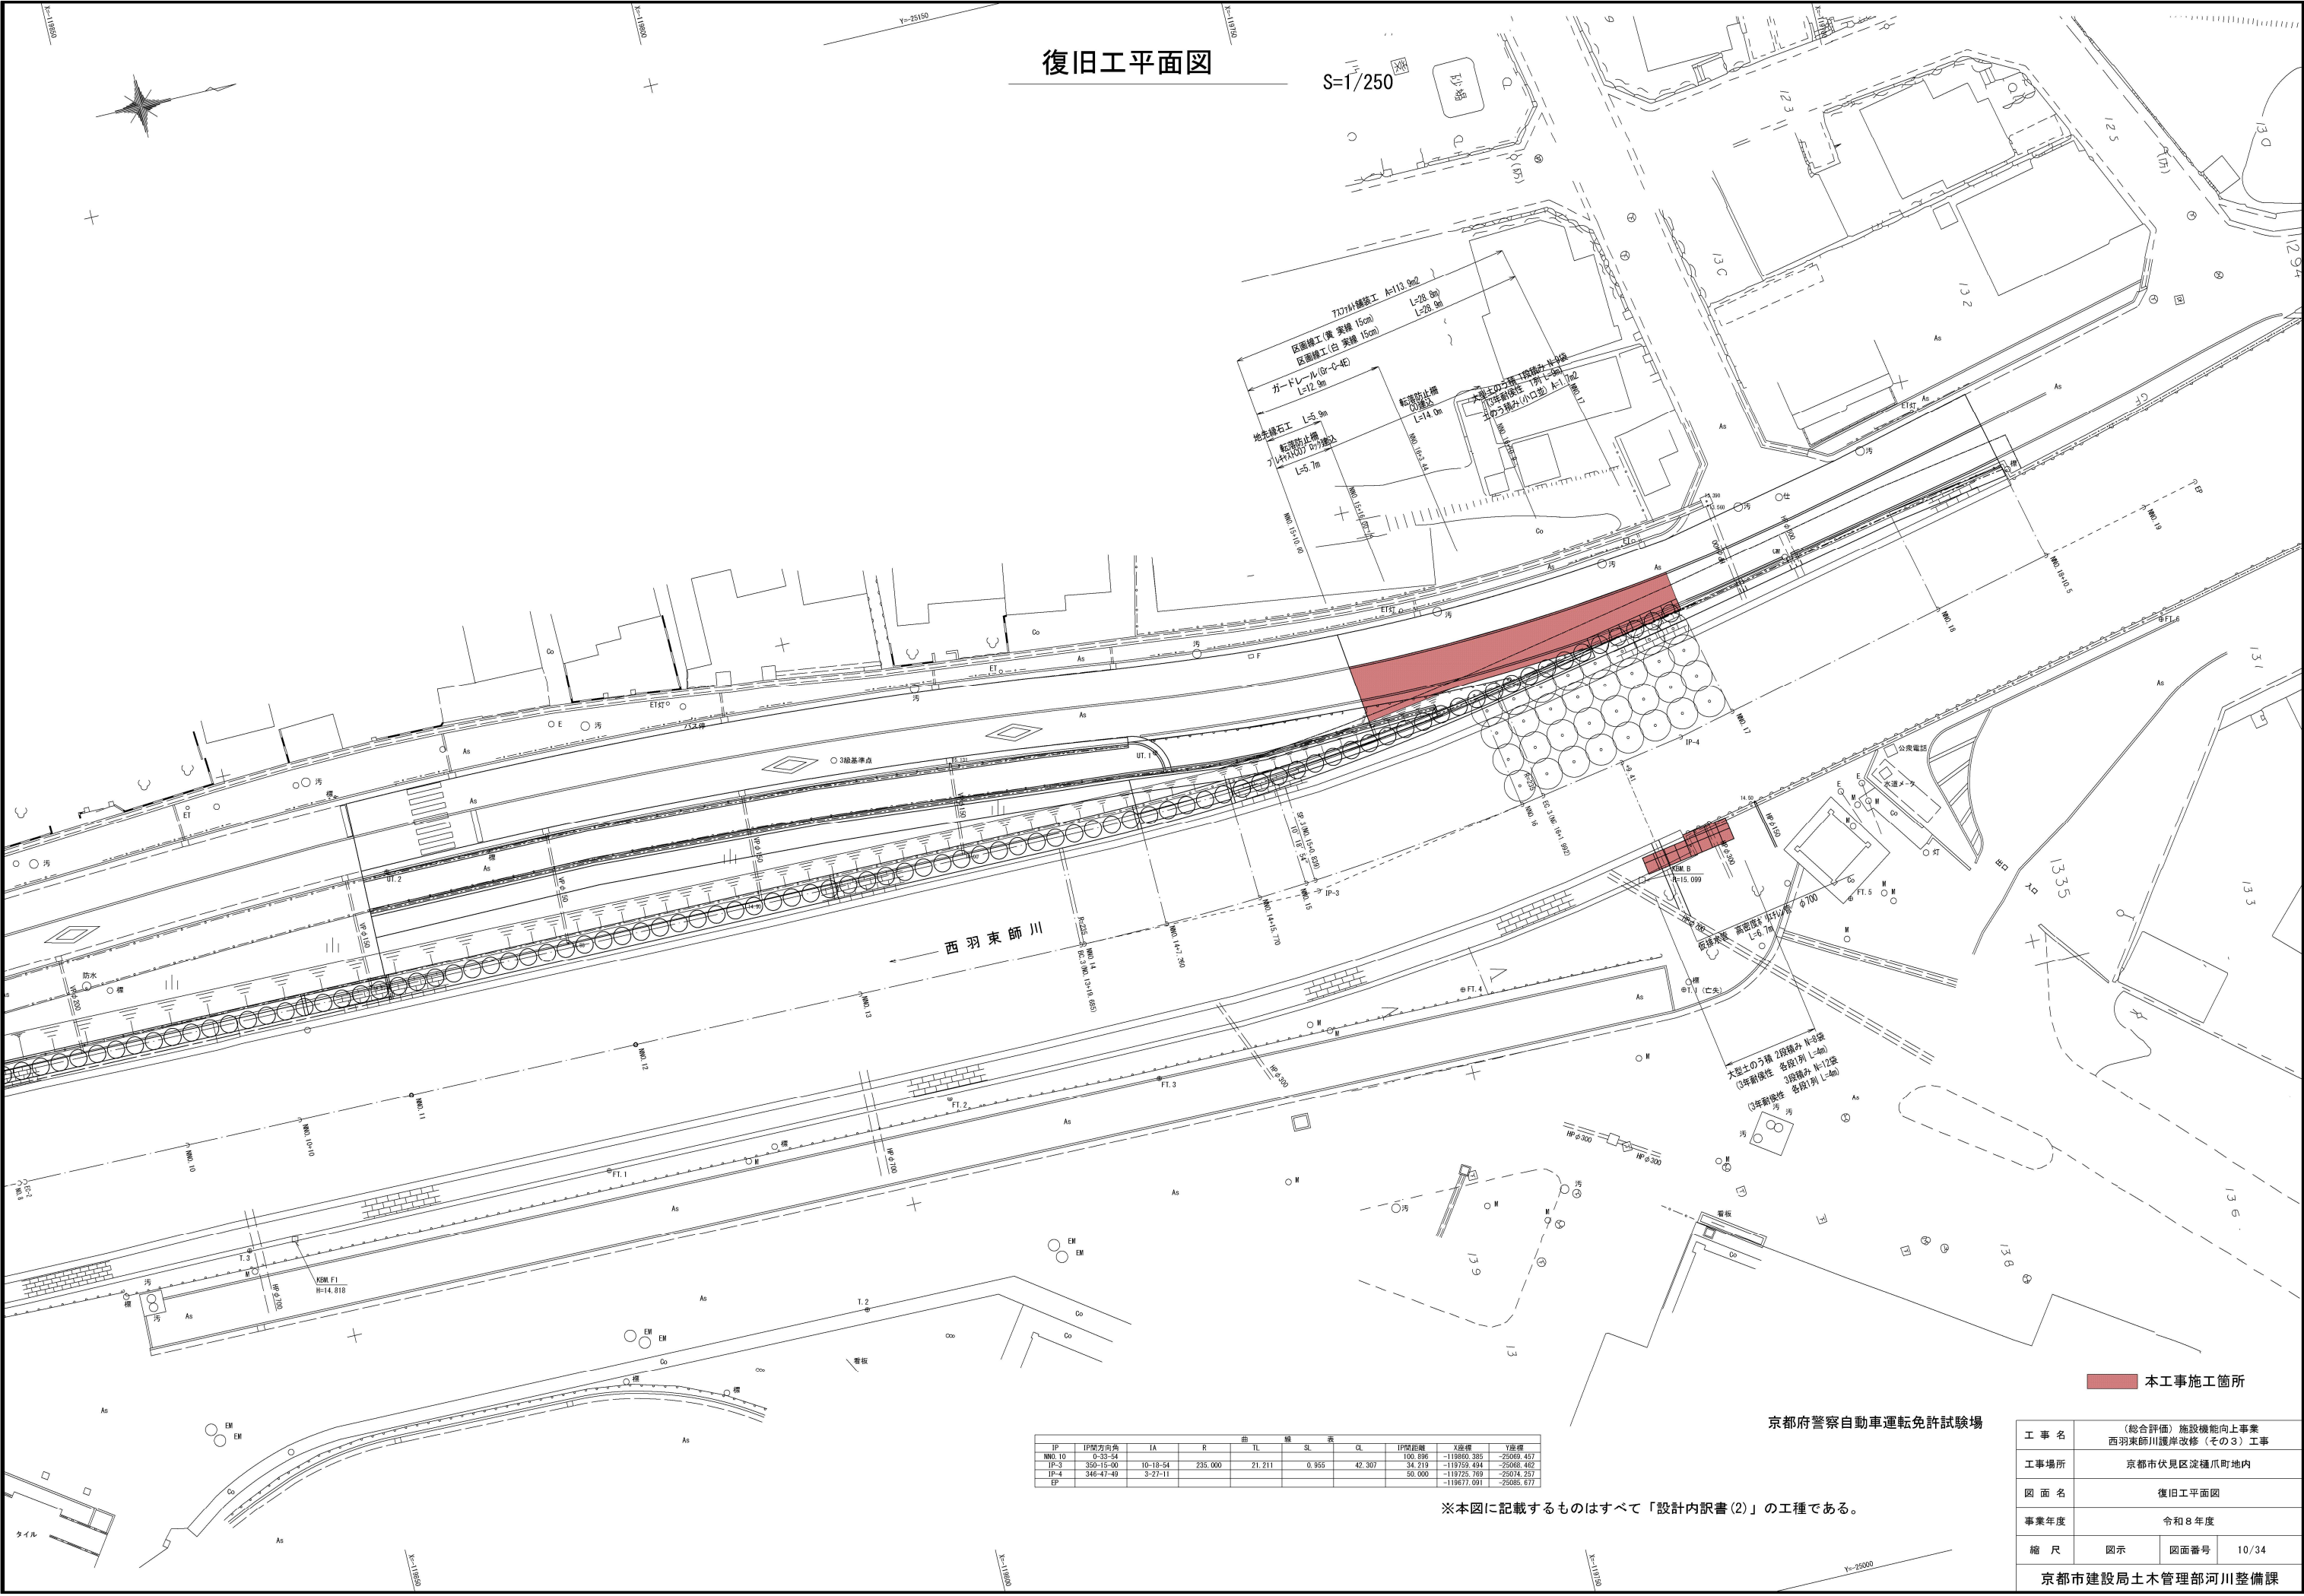

IP	IP間方向別	IA	R	曲	線	表	Q1	IP間距離	X座標	Y座標
IP-10	0-33-54			TL	SL	QL	190.896	-118660.385	-25069.457	
IP-3	350-15-00	10-18-54	235.000		0.955	42.307	34.219	-118759.494	-25068.482	
IP-4	346-47-49	3-27-11					50.000	-118725.769	-25074.257	
EP								-118677.091	-25086.677	

※本図に記載するものはすべて「設計内訳書(2)」の工種である。

京都府警察自動車運転免許試験場


工 事 名	(総合評価) 施設機能向上事業 西羽東師川護岸改修 (その3) 工事		
工事場所	京都市伏見区淀橋爪町地内		
図 面 名	復旧工平面図		
事業年度	令和8年度		
縮 尺	図示	図面番号	10/34
京都市建設局土木管理部河川整備課			

復旧工構造図


区画線工

熔融式区画線 (黄色) 平面図
S=1:50

熔融式区画線 (白色) 平面図
S=1:50

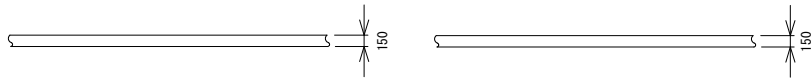


概念図

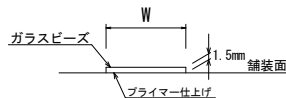

(※1) 品質の規格は、JIS K 5665 3種1号 (ガラスビーズの含有量15~18%) とする。
(※2) 加熱熔融式の厚さはt=1.5mmとする。

アスファルト舗装工

S=1:10

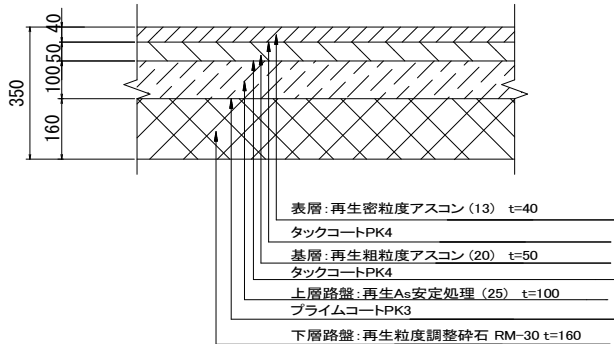


転落防止柵

S=1:20

フレキシブルコンクリートブロック建込


正面図

断面図

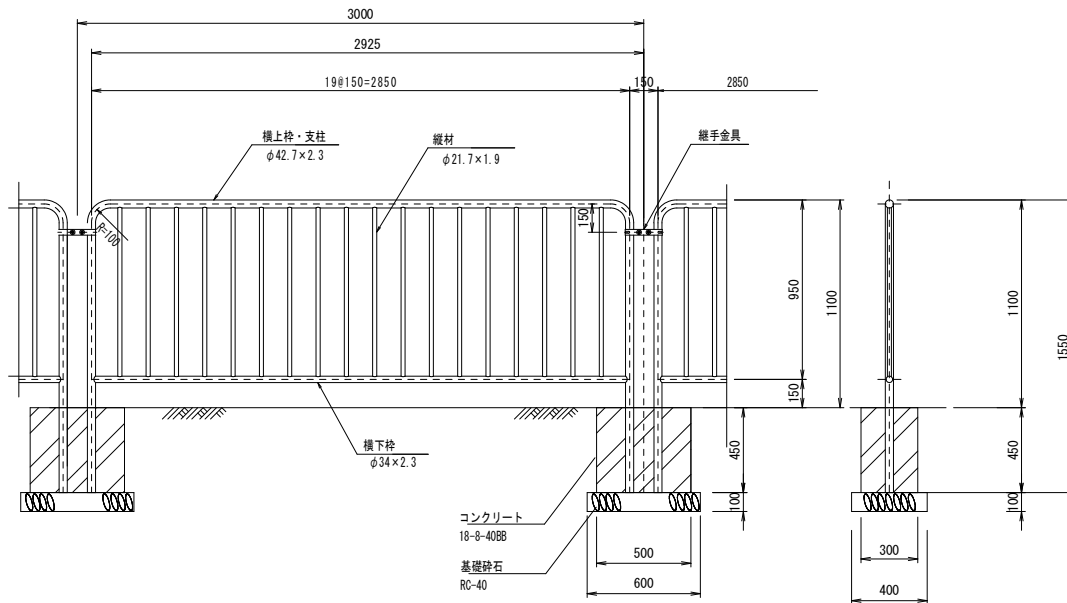


コンクリート建込

正面図

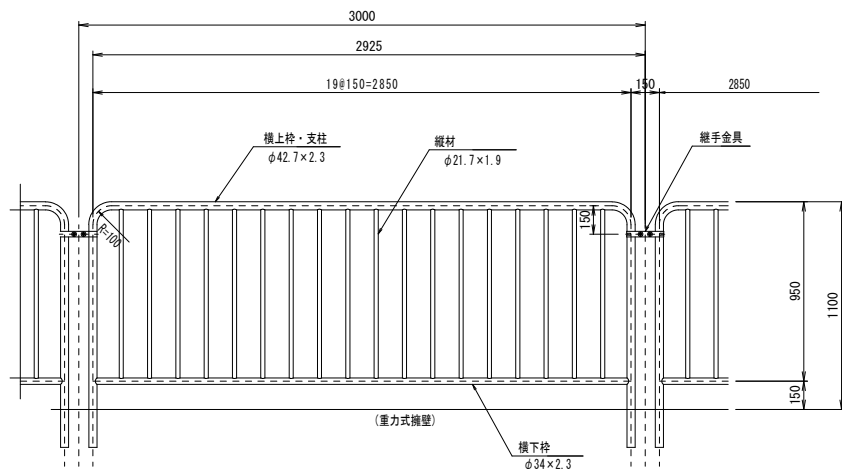


ガードレール (土中建込)

Gr-C-4E S=1:20

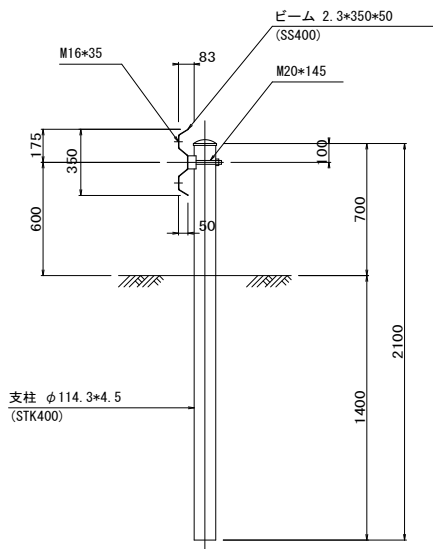

地先境界ブロック

S=1/10

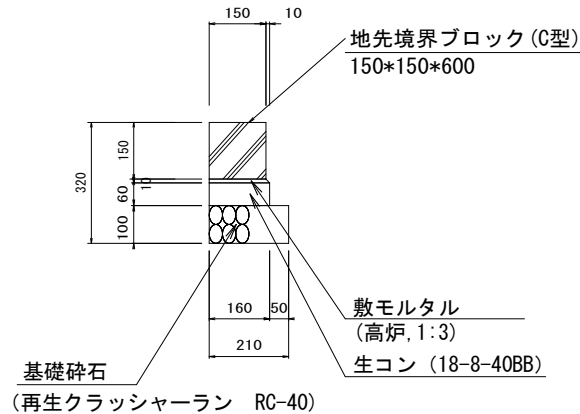

注) 色はダークグレー、製品はそれぞれKPT-11-G、KPT-11-W同等品以上。
注) 支柱間隔は現地に合わせ割付けること。
注) 擁壁上設置の場合は擁壁に埋め込む形状とする。

工 事 名	(総合評価) 施設機能向上事業 西羽東師川護岸改修 (その3) 工事		
工事場所	京都市伏見区淀橋爪町地内		
図 面 名	復旧工構造図		
事業年度	令和 8 年度		
縮 尺	図 示	図面番号	11/34
京都市建設局土木管理部河川整備課			

撤去工平面図

S=1/250

※河川内支障物撤去については、仮橋樑の支持杭の打ち込み箇所において、河川内に残置されているコンクリート殻を事前に撤去するものである

【内訳(1)】 舗装板切断 L=37.4m(車道部) t=35cm
【内訳(1)】 舗装板破砕 A=113.9m²(車道部) t=35cm
軽便防止撤去 L=16.0m
コンクリート構造物取壊し(無筋)
コンクリートブロック塀、ブロック積み基礎 Y=27.6m³
鋼鉄板(1型)撤去 L=10m(土5)枚
コンクリート構造物取壊し(有筋)
コンクリート取壊し Y=22.7m³
(※コンクリート撤去) N=5式
※河川内支障物撤去

1 IP-3
IA = 0-18-54
R = 235
TL = 21.211
SL = 0.955
QL = 42.307

西羽東師川

コンクリート構造物取壊し(無筋)
【内訳(1)】 支障木伐採 N=5本
Y=10.5m³

本工事施工箇所

京都府警察自動車運転免許試験場

IP	IP間方向	IA	R	曲	TL	SL	表	QL	IP間距離	X座標	Y座標
MMO 10	0-33-54									-119990.385	-25069.467
IP-3	350-15-00	10-18-54	235.000		21.211	0.955		42.307	100.696	-119759.494	-25068.462
IP-4	346-47-49	3-27-11							50.000	-119725.769	-25074.257
EP										-119677.091	-25085.677


※本図の旗上げにおいて、【内訳1】と記載するものは「設計内訳書(1)」の工種である。
※本図の旗上げにおいて、特段の記載がないものは「設計内訳書(2)」の工種である。

工 事 名	(総合評価) 施設機能向上事業 西羽東師川護岸改修(その3) 工事		
工事場所	京都市伏見区淀樋爪町地内		
図 面 名	撤去工平面図		
事業年度	令和8年度		
縮 尺	図示	図面番号	12/34
京都市建設局土木管理部河川整備課			

撤去工構造図


ブロック積基礎取壊し撤去

S=1:20

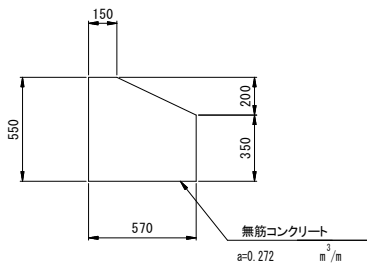


笠コンクリート取壊し撤去

S=1:20

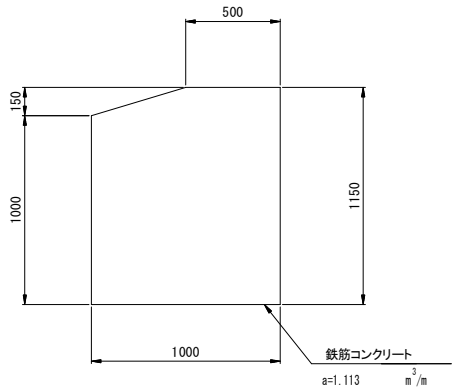


転落防止柵撤去

S=1:20

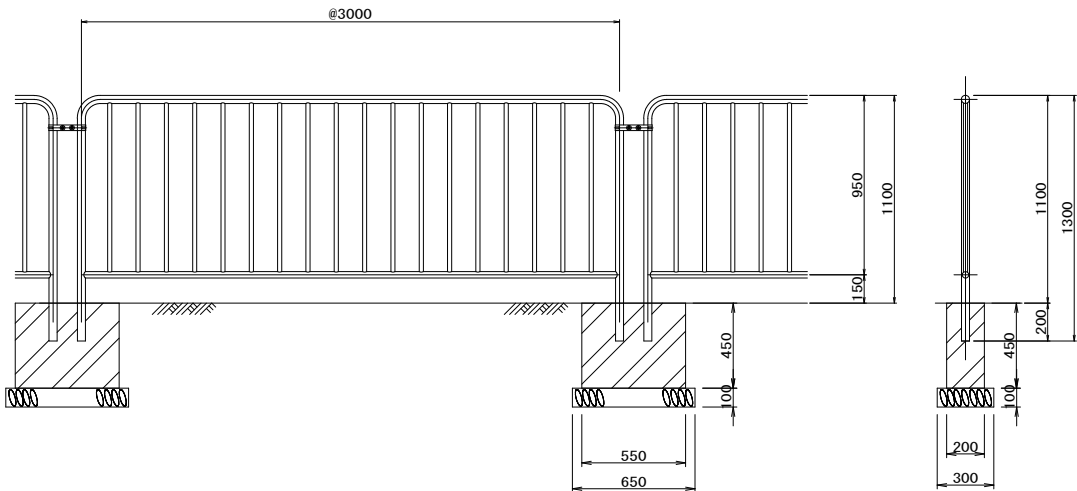


ブロック積擁壁撤去(左岸)

S=1:100

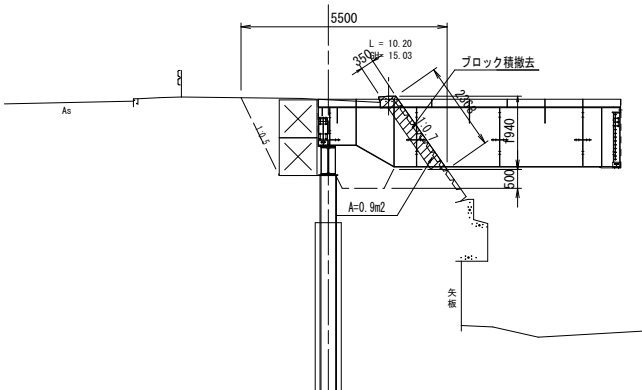


ブロック積擁壁撤去(左岸・既設排水路管撤去部)

S=1:100

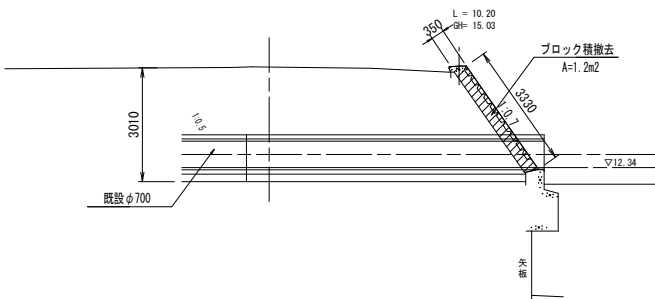


ガードレール撤去

S=1:20

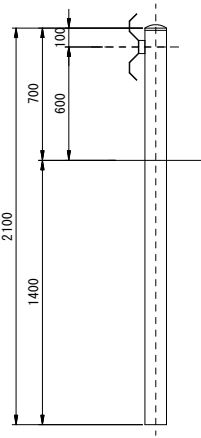

工 事 名	(総合評価) 施設機能向上事業 西羽東師川護岸改修(その3) 工事		
工事場所	京都市伏見区淀樋爪町地内		
図 面 名	撤去工構造図		
事業年度	令和 8 年度		
縮 尺	図 示	図面番号	13/34
京都市建設局土木管理部河川整備課			

S=1:100

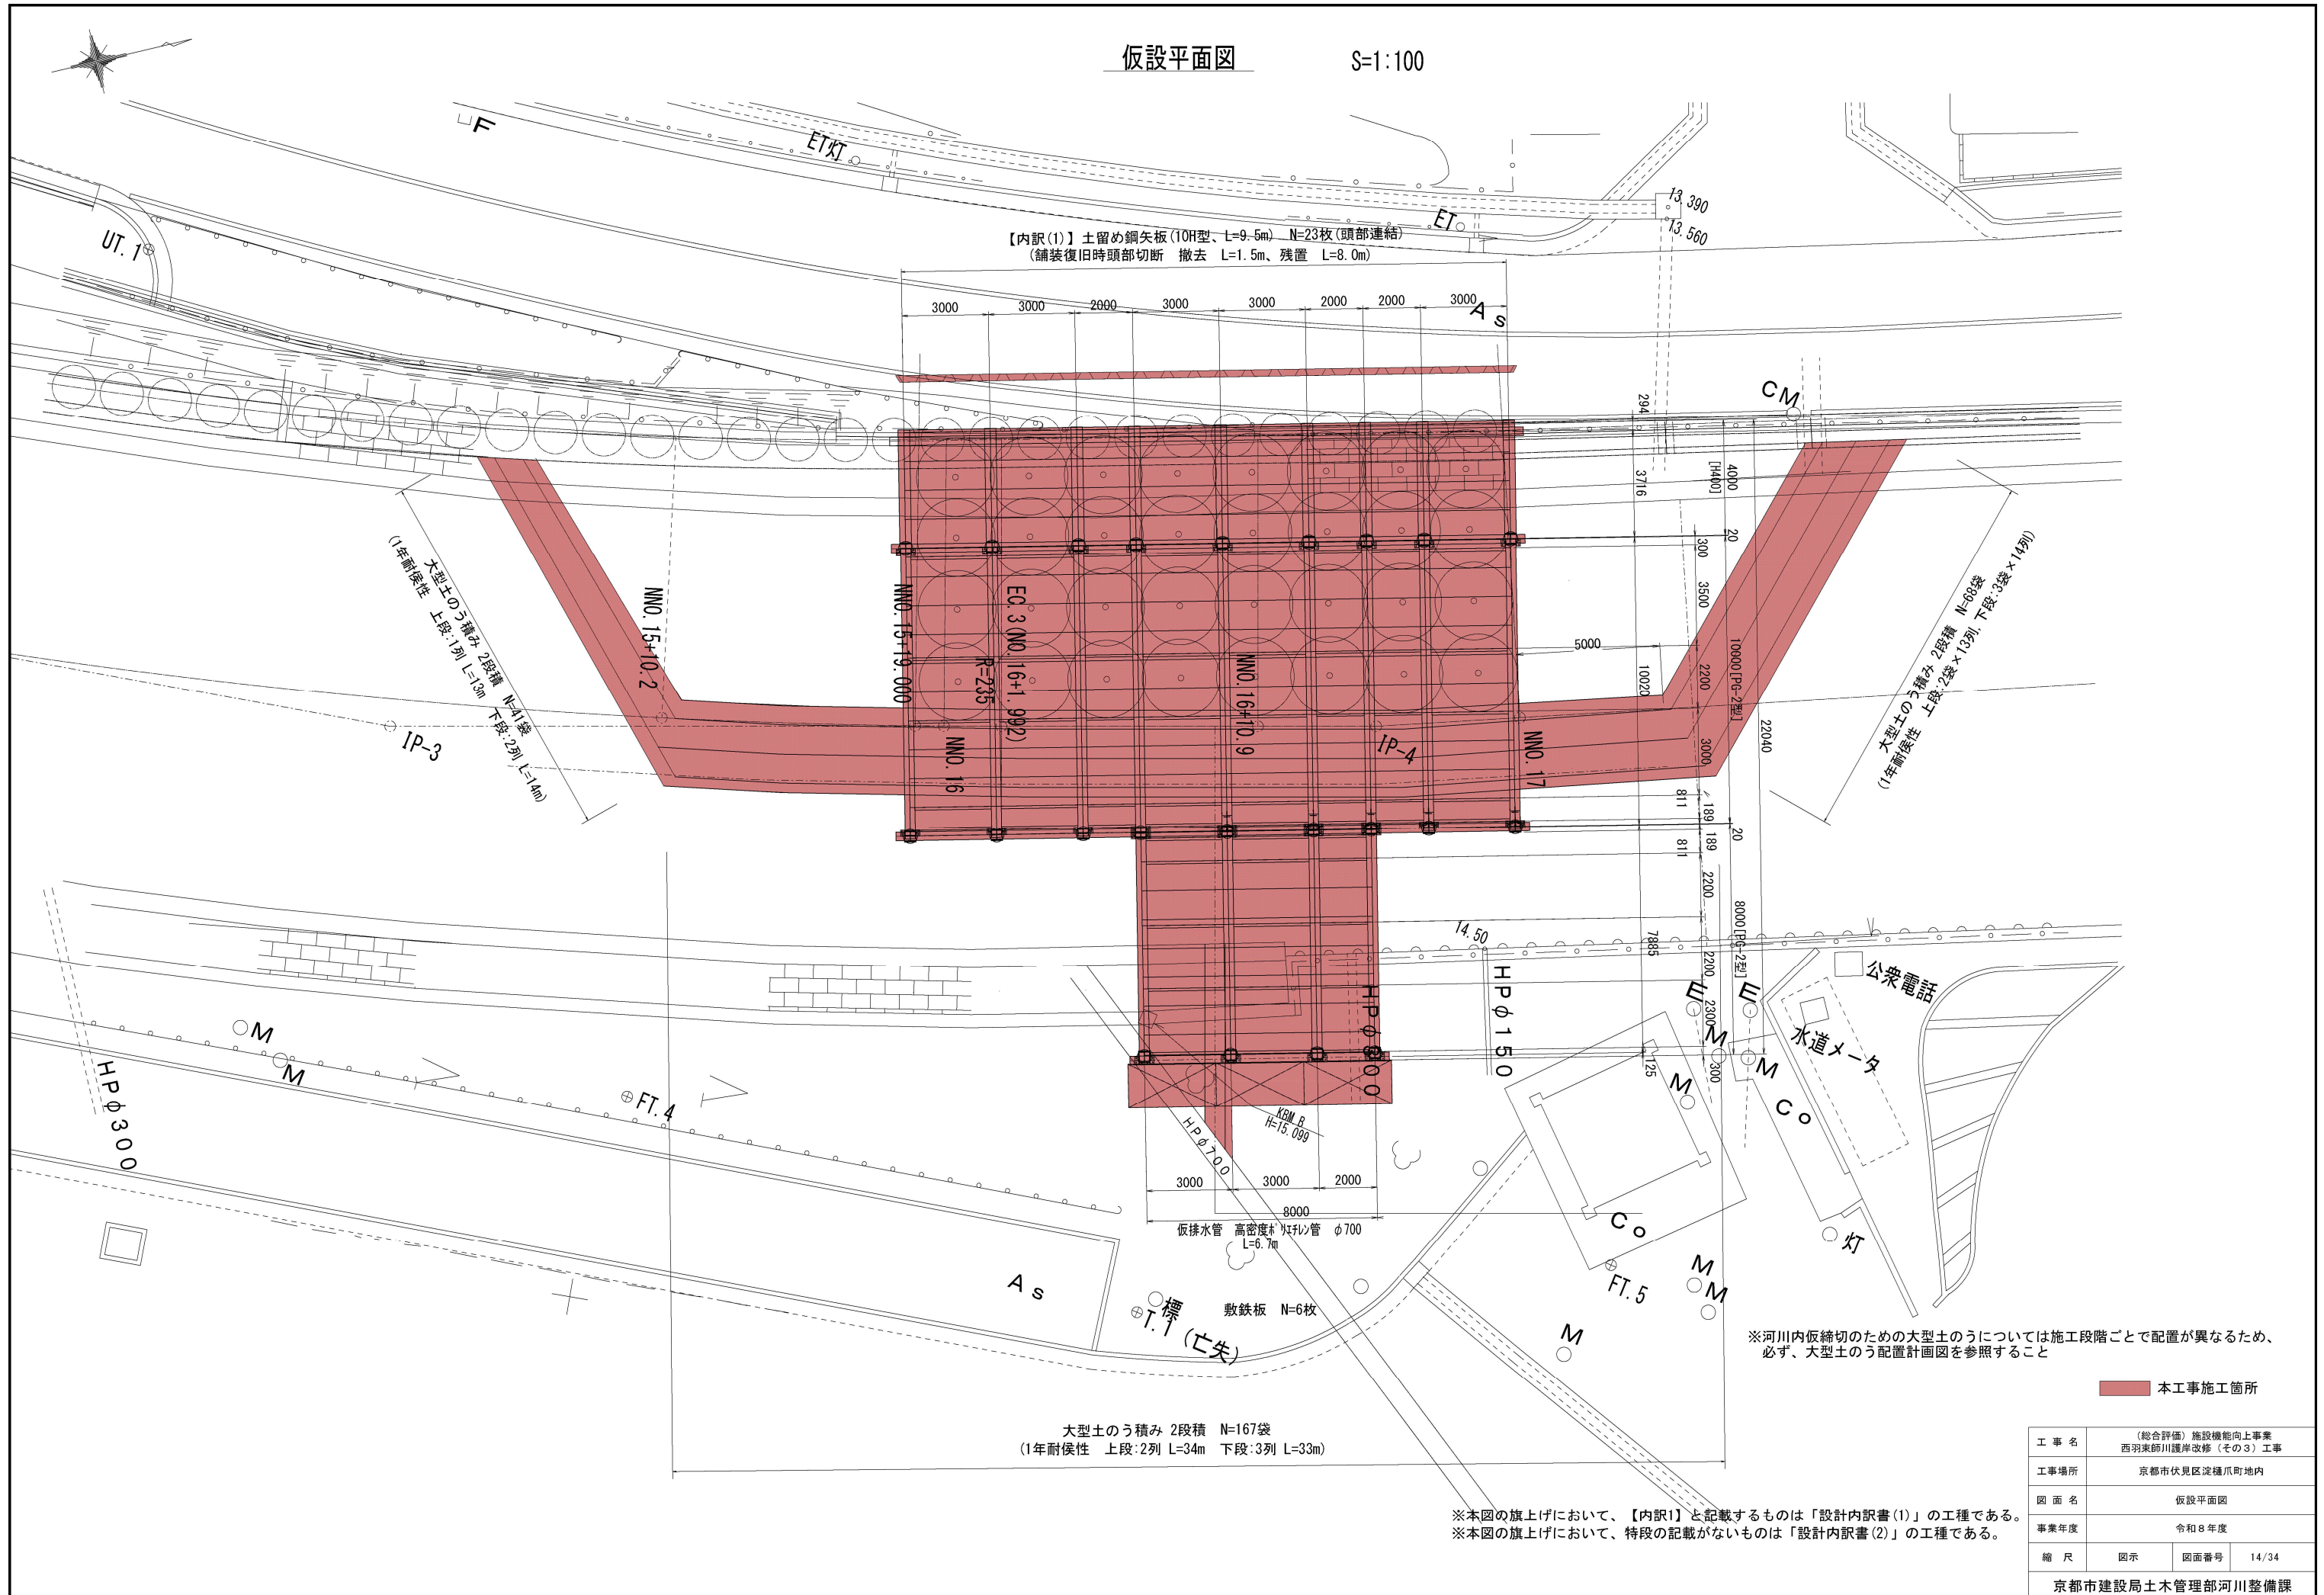


仮設計画横断面図

S=1:100

NNO. 16

GH=8.79
FH=

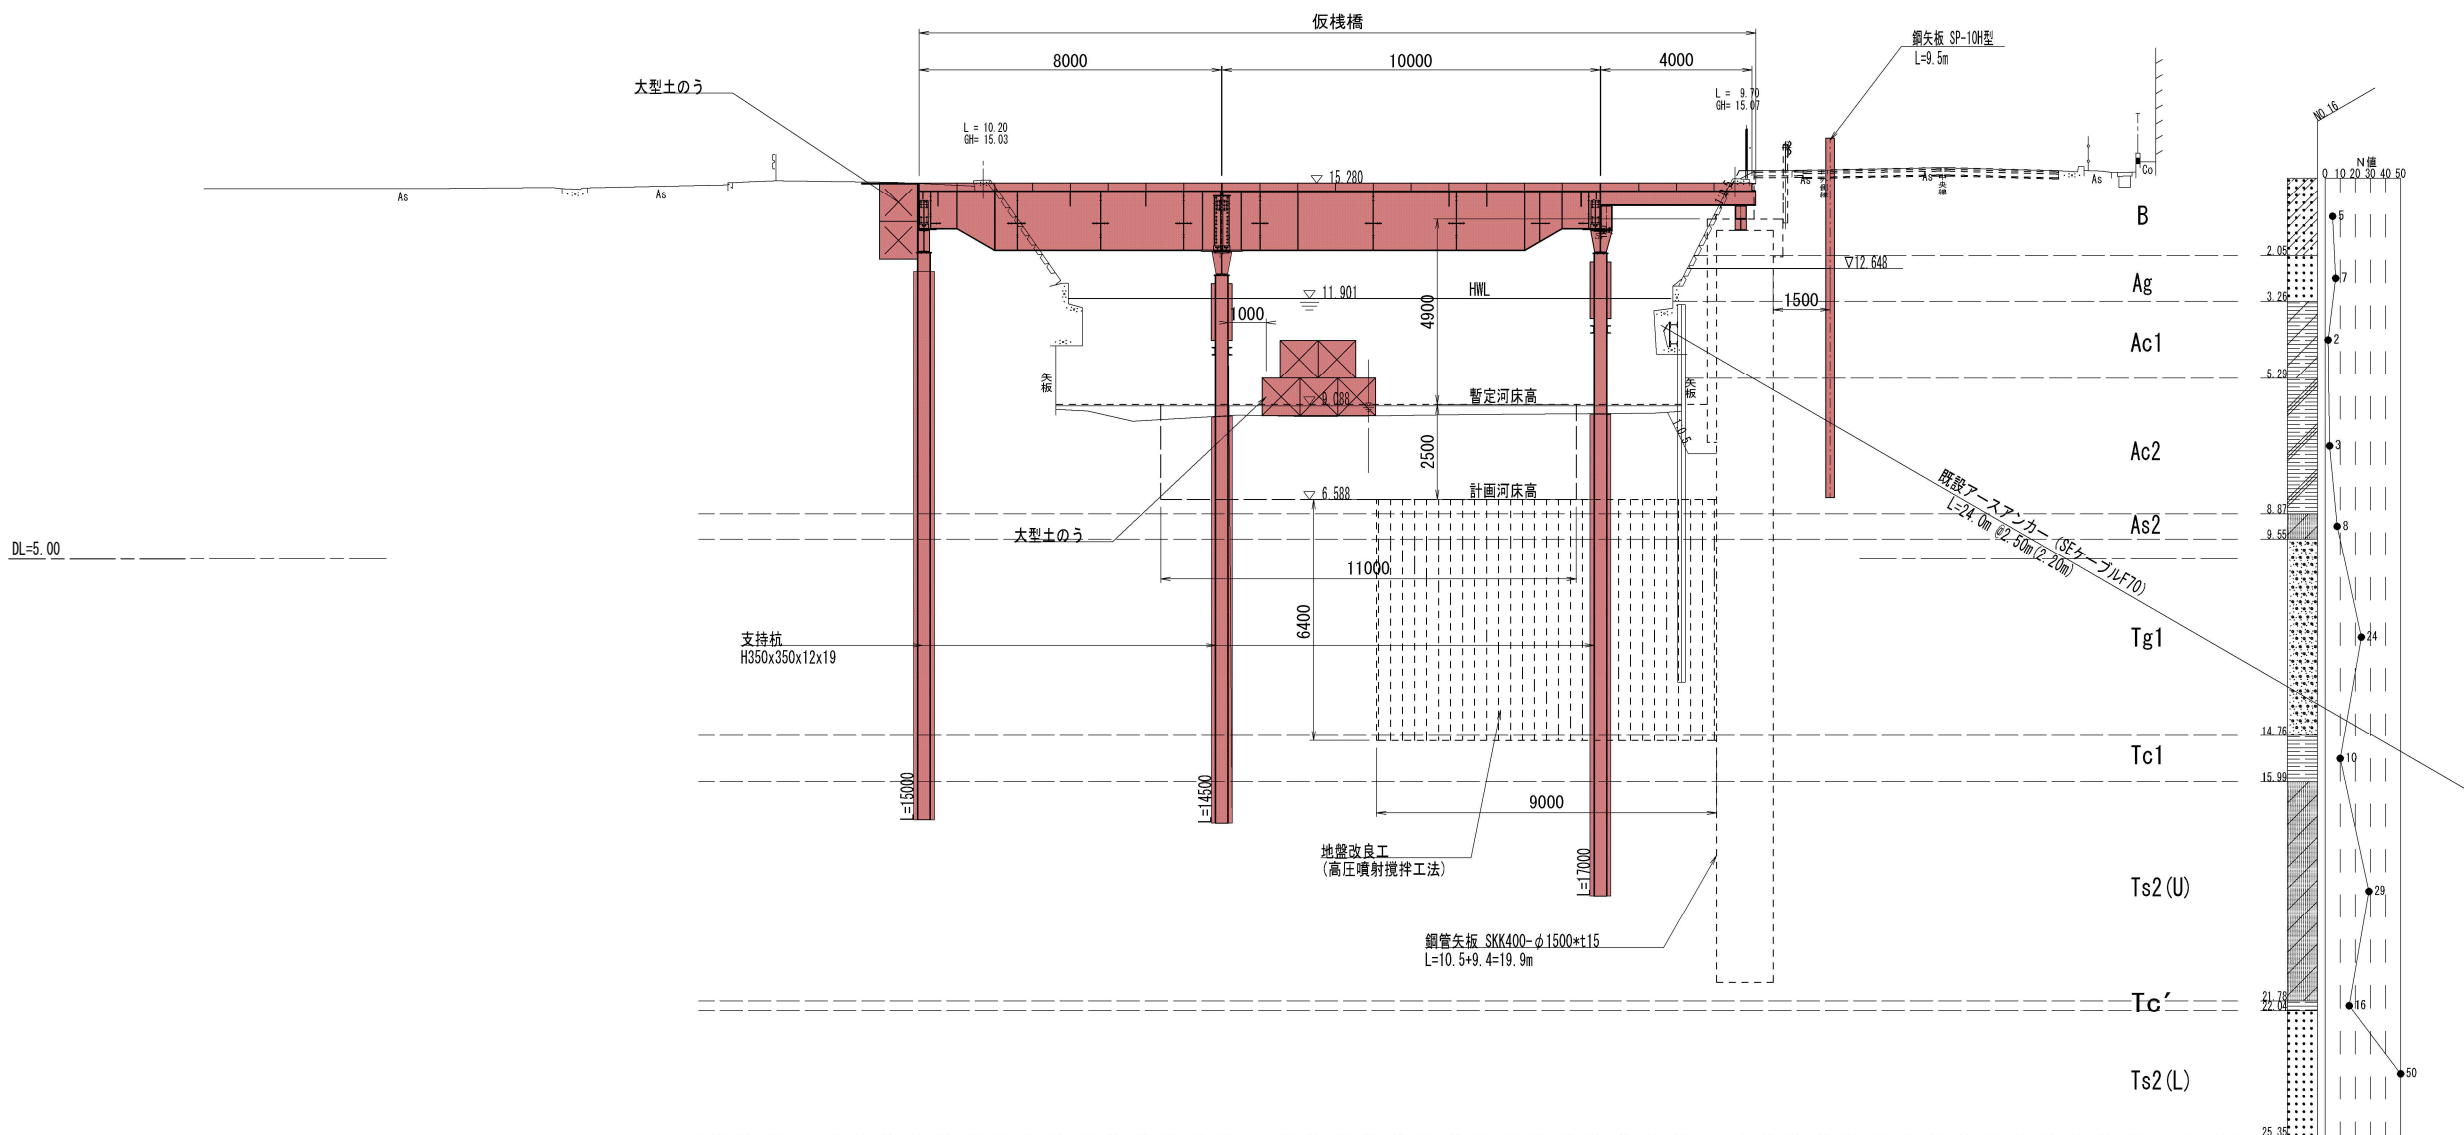


本工程施工箇所


工事名	(総合評価)施設機能向上事業 西羽東師川護岸改修(その3)工事		
工事場所	京都市伏見区淀橋爪町地内		
図面名	仮設計画横断面図		
事業年度	令和8年度		
縮尺	図示	図面番号	15/34
京都市建設局土木管理部河川整備課			

仮棧橋一般図(1) (参考図)


側 面 図 S=1:150

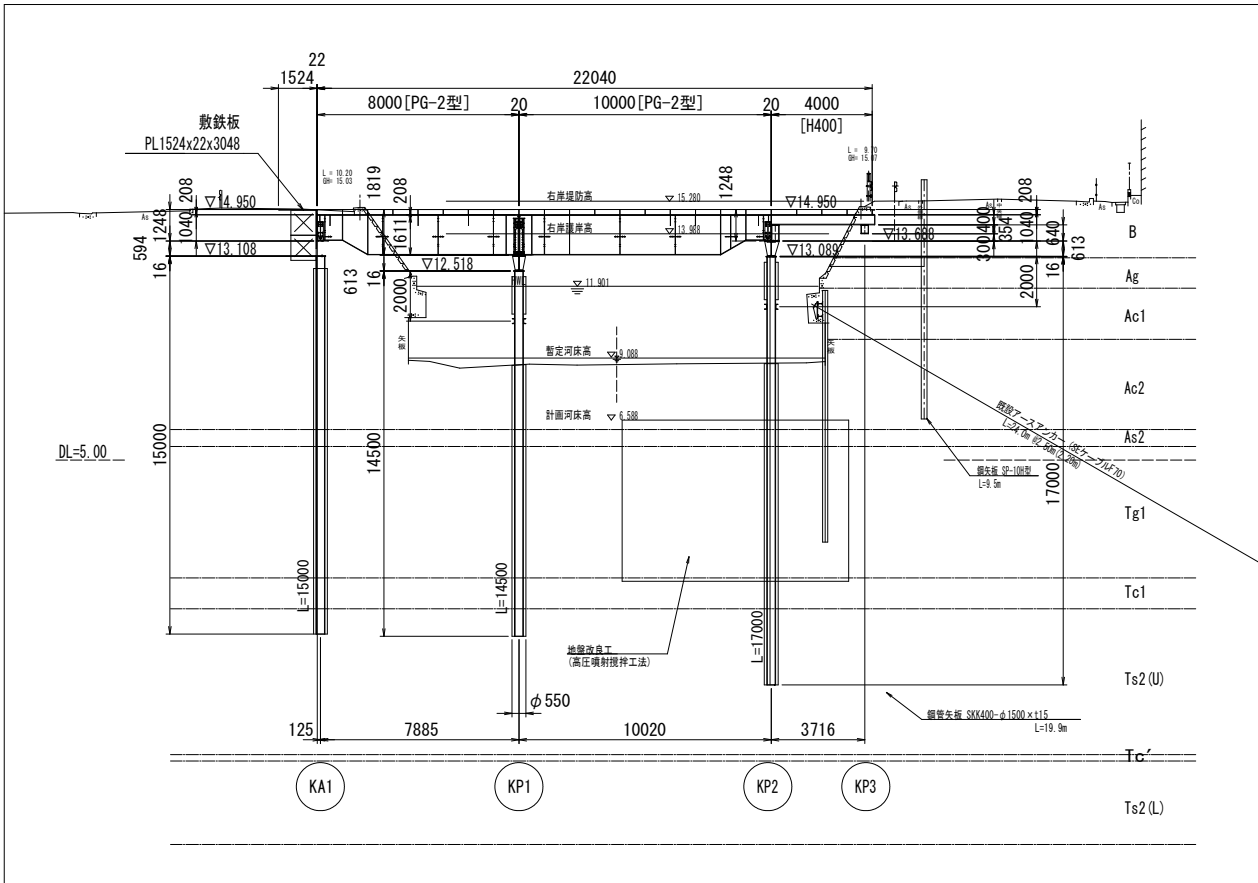


KA1 断面图 S=1:150

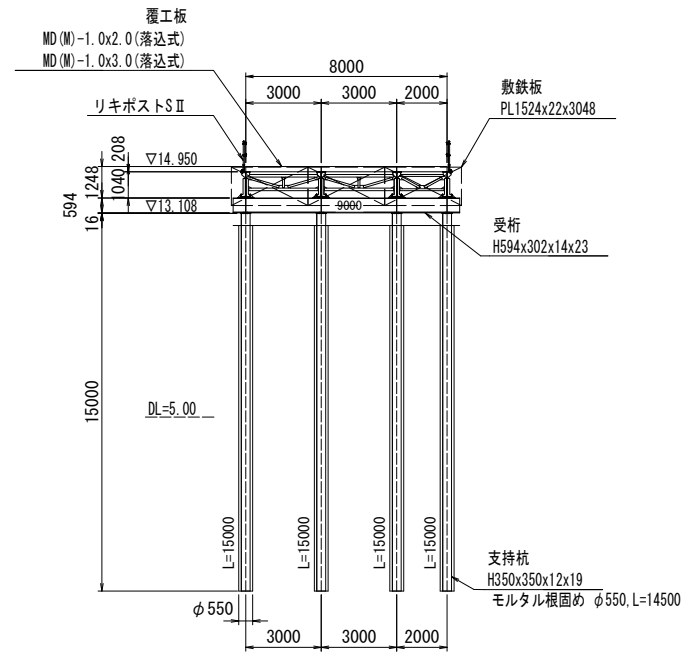


平面图 S=1:150

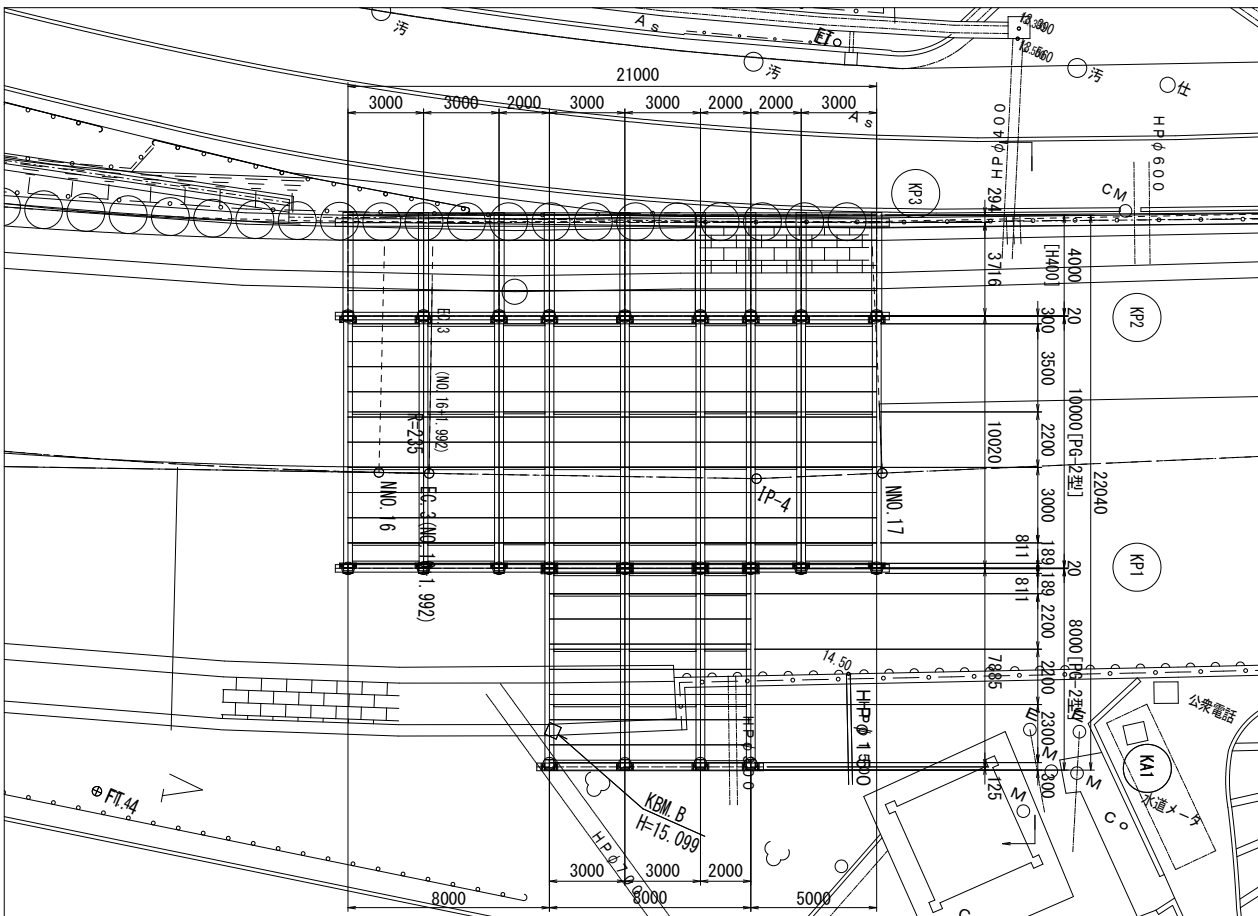

乗り込み部 拡大図 S=1:3




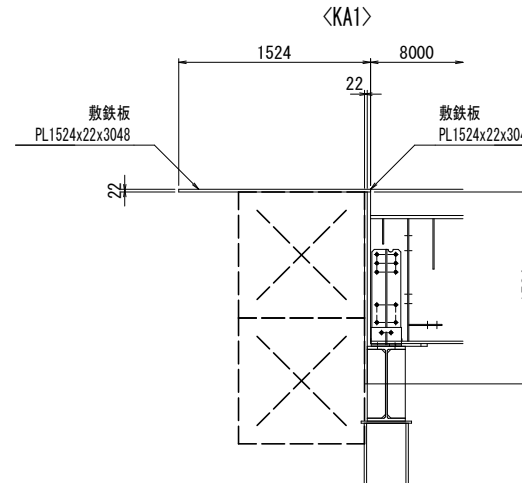


乗り込み部 拡大図 S=1:30

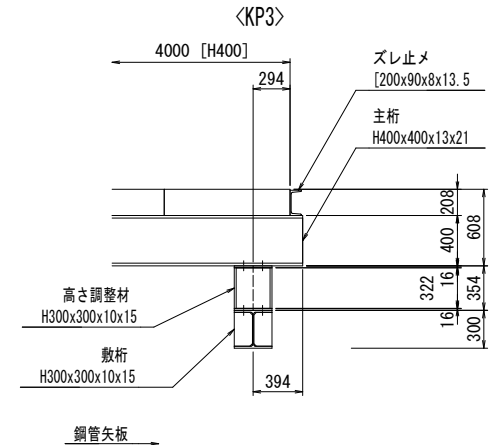

工 事 名	(総合評価) 施設機能向上事業 西羽東師川護岸改修 (その3) 工事		
工事場所	京都市伏見区淀橋瓜町地内		
図 面 名	仮橋橋一般図 (1) (参考図)		
事業年度	令和 8 年度		
縮 尺	図示	図面番号	16/34
京都市建設局土木管理部河川整備課			

仮栈橋一般図(2) (参考図)

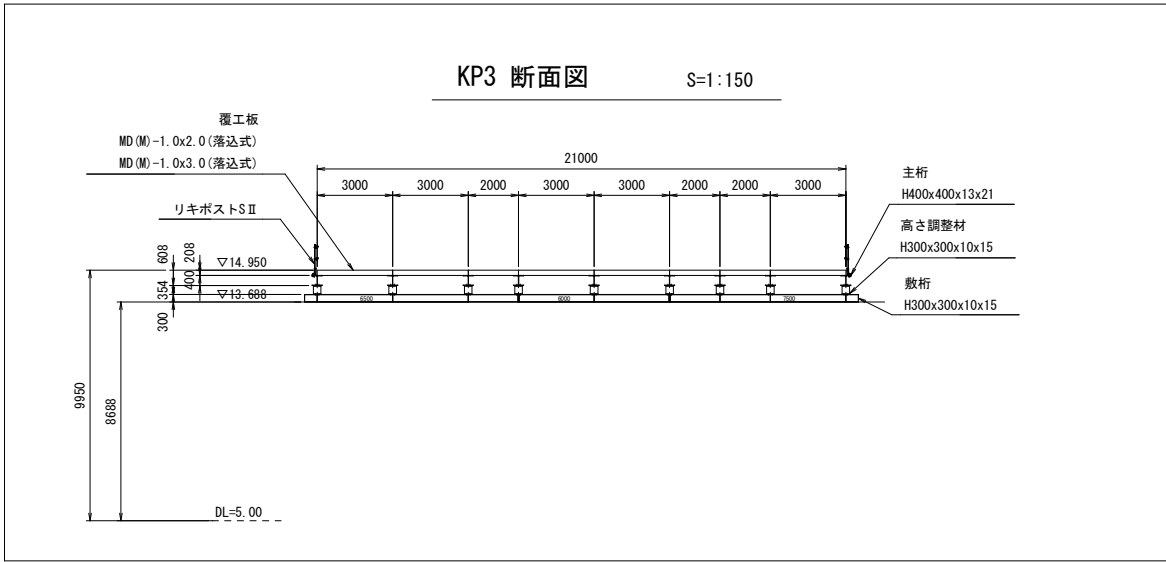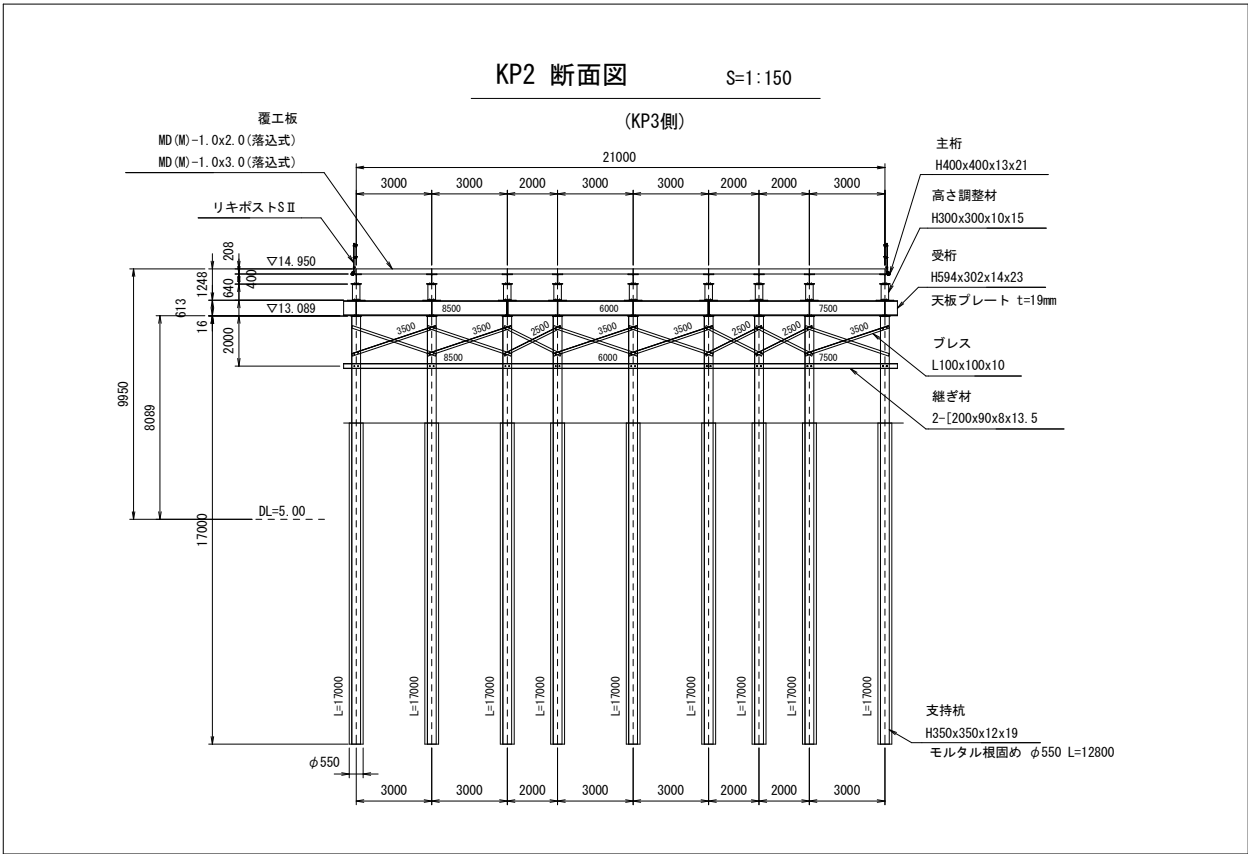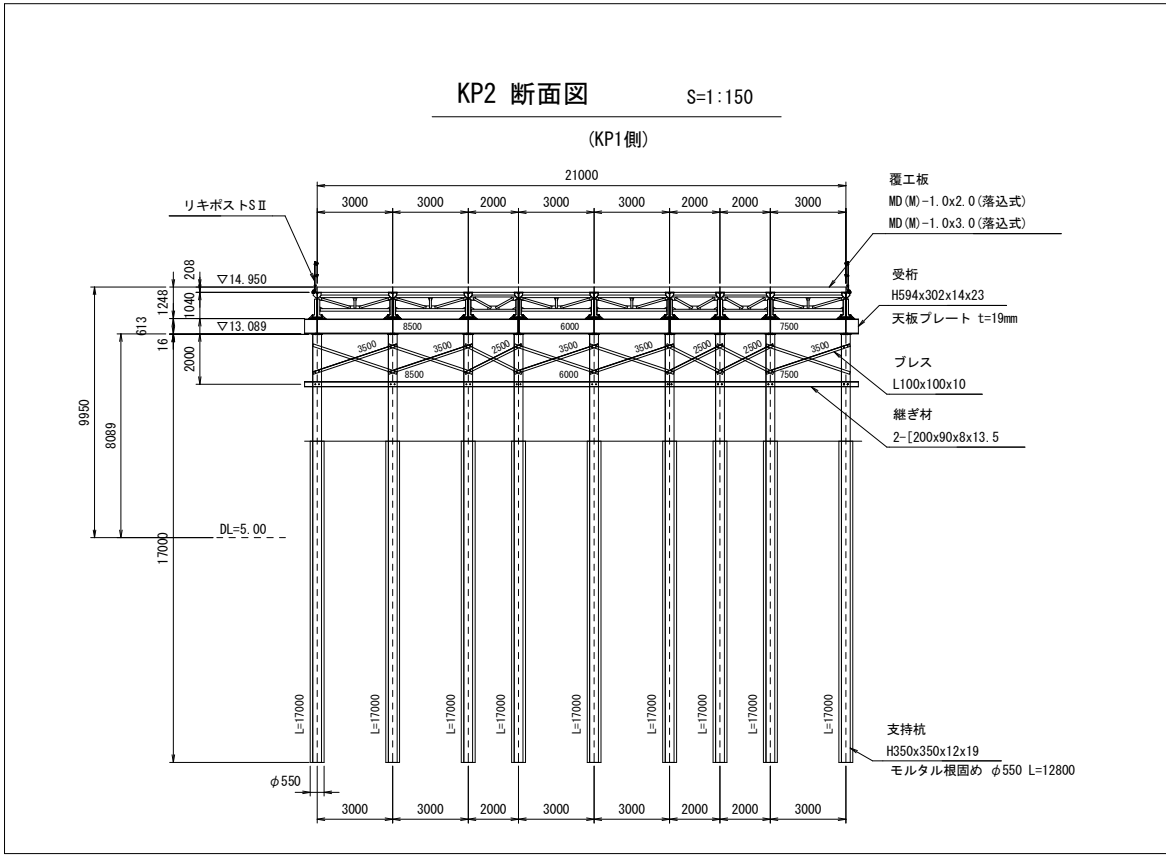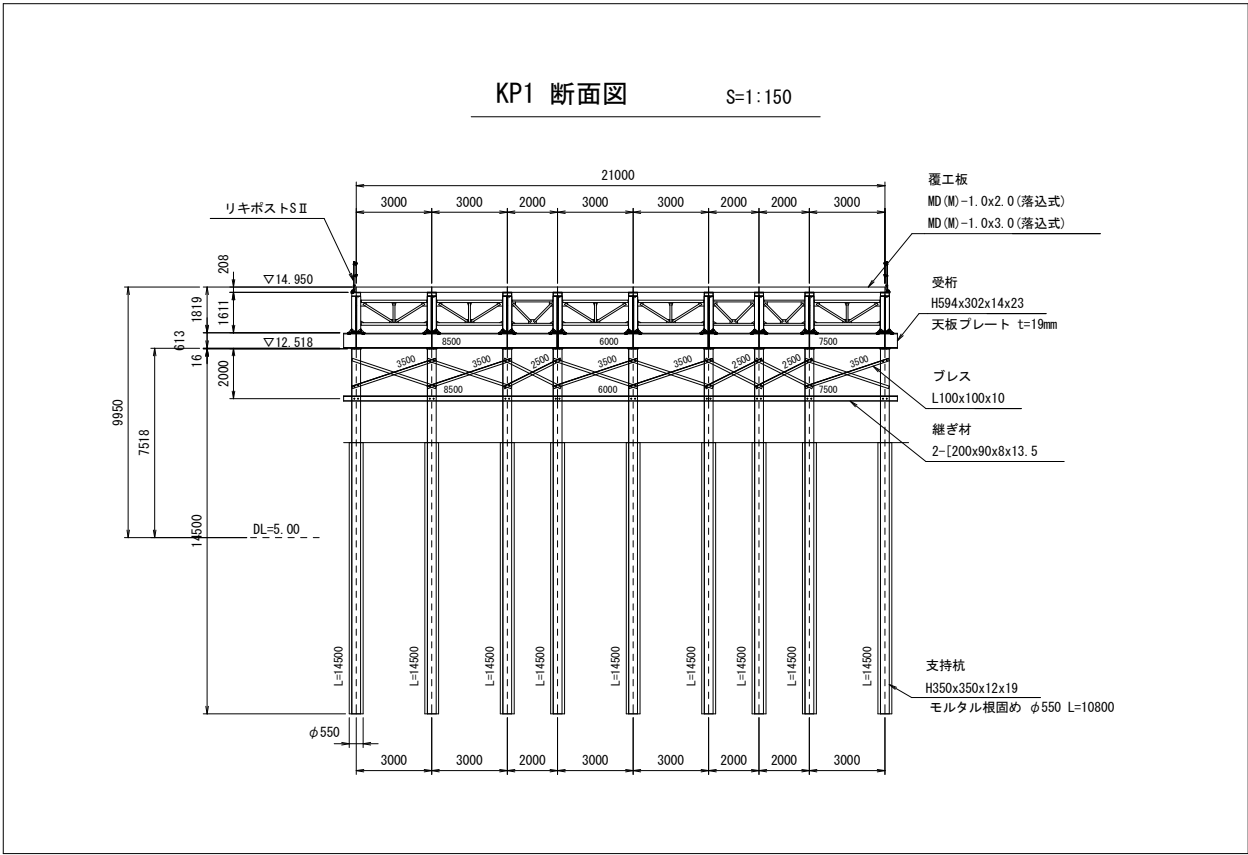


【4工区】

工事名	(総合評価)施設機能向上事業 西羽東師川護岸改修(その3)工事		
工事場所	京都市伏見区淀樋爪町地内		
図面名	仮栈橋一般図(2) (参考図)		
事業年度	令和8年度		
縮尺	図示	図面番号	17/34
京都市建設局土木管理部河川整備課			


上部工詳細図(1) (参考図)

主桁-対傾構 配置図


S=1:100

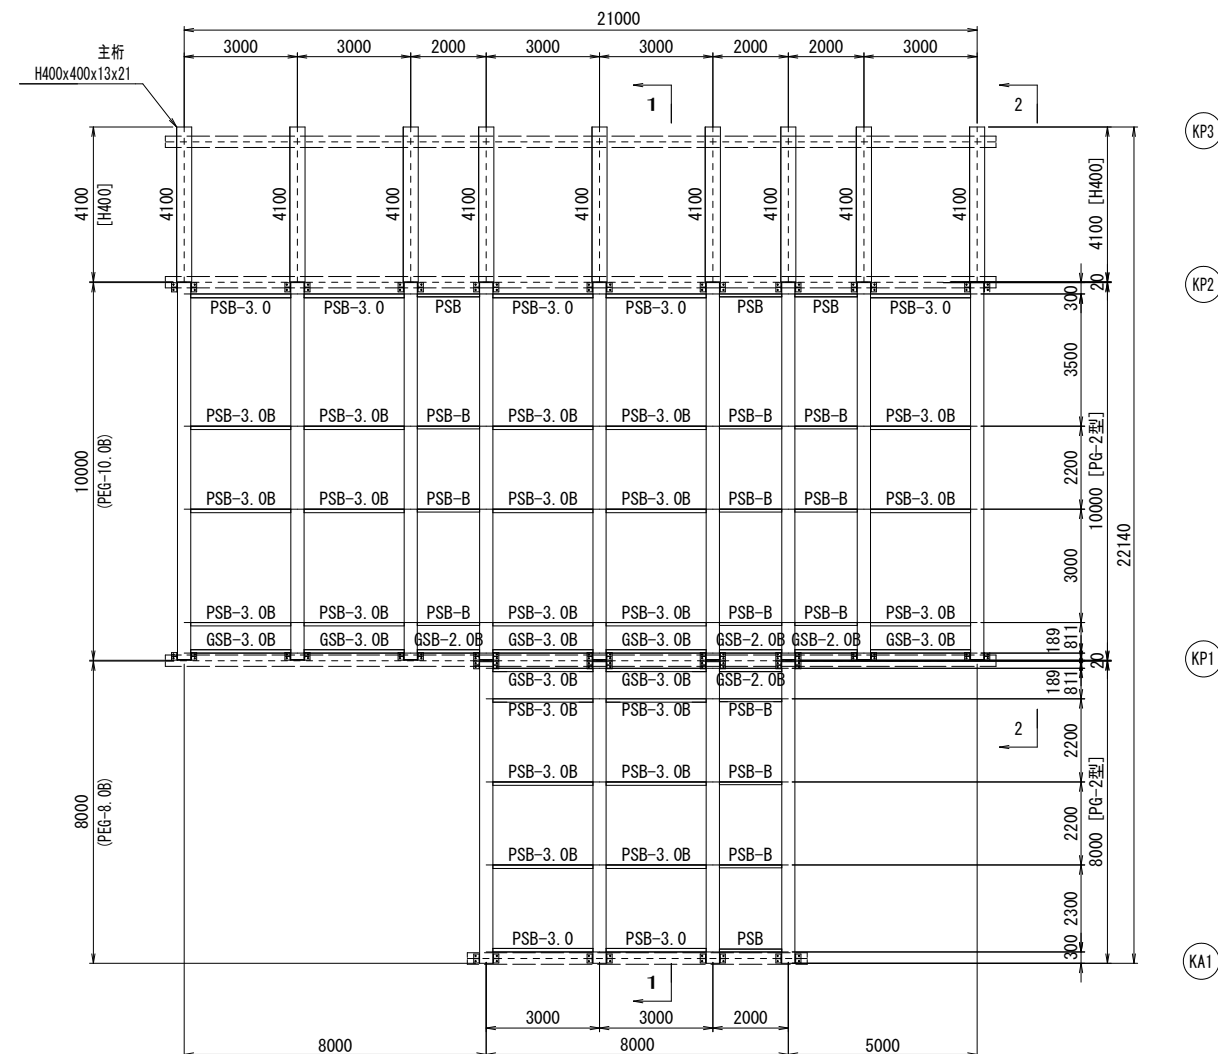

< 1-1 >

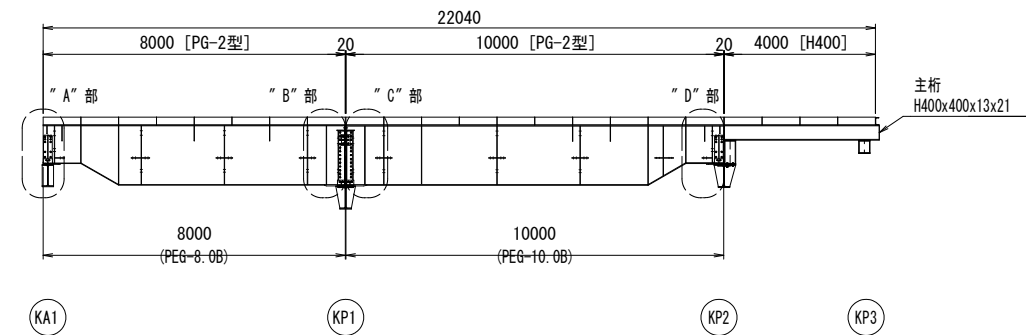


< 2-2 >

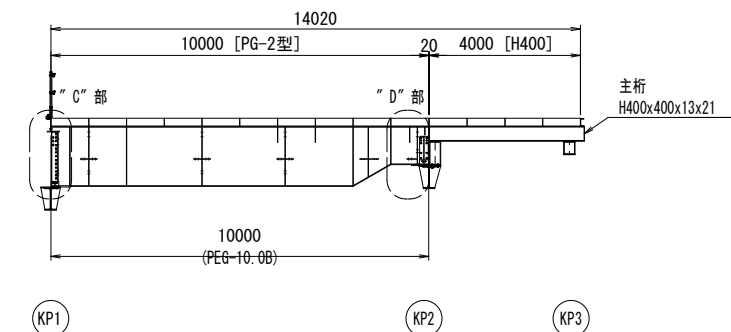

工 事 名	(総合評価) 施設機能向上事業 西羽羽東川護岸改修 (その3) 工事		
工事場所	京都市伏見区淀屋町4地内		
図 面 名	上部工詳細図(1) (参考図)		
事業年度	令和 8 年度		
縮 尺	図示	図面番号	18/34
京都市建設局土木管理部河川整備課			

上部工詳細図(2) (参考図)

KP1 添接部・添接部 S=1:20

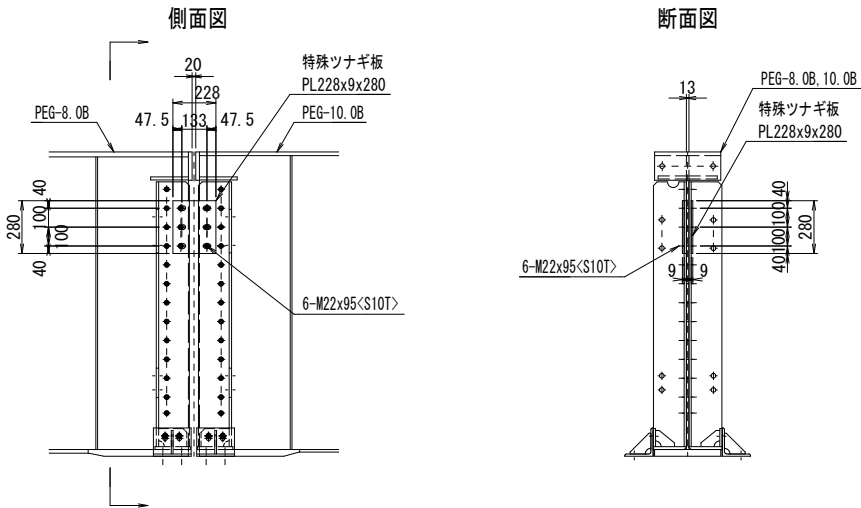


※ <S10T>は、六角頭トルシアボルトを示す。

特殊ツナギ板 2 PL228x9x280
取付ボルト 6 M22x95<S10T> (六角頭トルシアボルト)

” A ” 部 支点部 S=1:20

< PEG-8.0B >

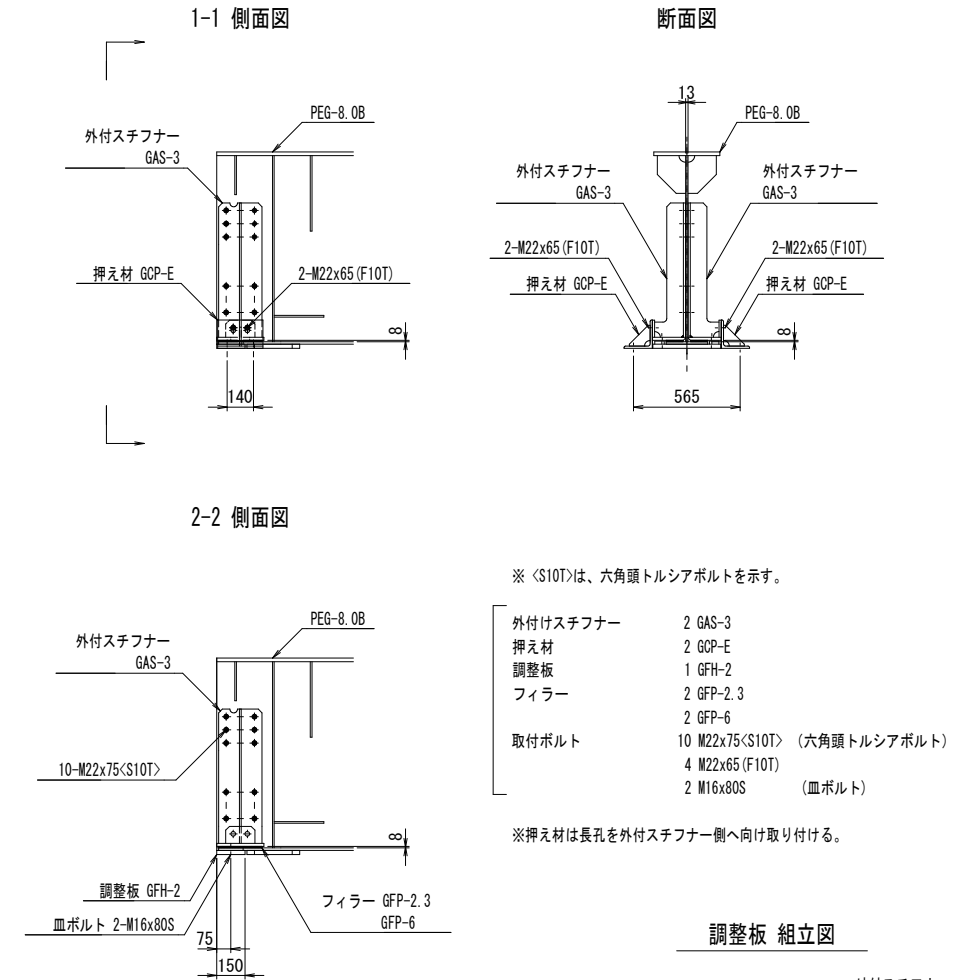


※ <S10T>は、六角頭トルシアボルトを示す。

外付けスチフナー 2 GAS-3
押え材 2 GCP-E
調整板 1 GFH-2
フィラー 2 GFP-2.3
2 GFP-6
取付ボルト 10 M22x75<S10T> (六角頭トルシアボルト)
4 M22x65 (F10T)
2 M16x80S (皿ボルト)

※押え材は長孔を外付スチフナー側へ向け取り付ける。

” B ” 部 添接部 S=1:20

< PEG-8.0B >

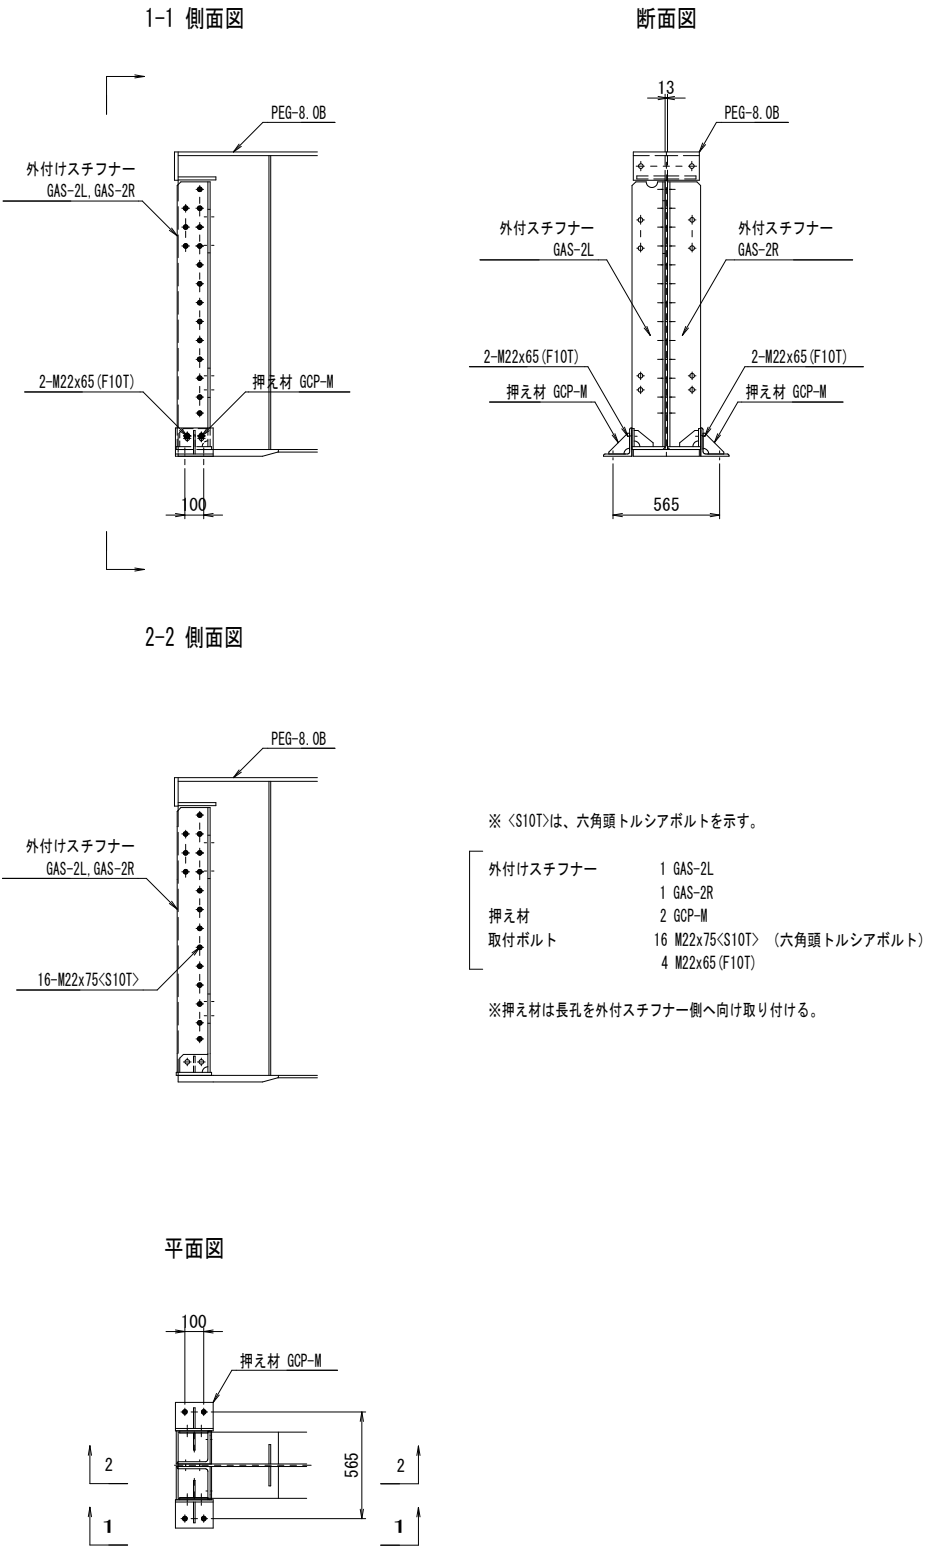

※ <S10T>は、六角頭トルシアボルトを示す。


外付けスチフナー 1 GAS-2L
1 GAS-2R
押え材 2 GCP-M
取付ボルト 16 M22x75<S10T> (六角頭トルシアボルト)
4 M22x65 (F10T)

※押え材は長孔を外付スチフナー側へ向け取り付ける。


工 事 名	(総合評価) 施設機能向上事業 西羽東師川護岸改修 (その3) 工事		
工事場所	京都市伏見区淀橋爪町地内		
図 面 名	上部工詳細図(2) (参考図)		
事業年度	令和8年度		
縮 尺	図示	図面番号	19/34
京都市建設局土木管理部河川整備課			

上部工詳細図(3) (参考図)

“C”部 添接部 S=1:20
＜PEG-10.0B＞

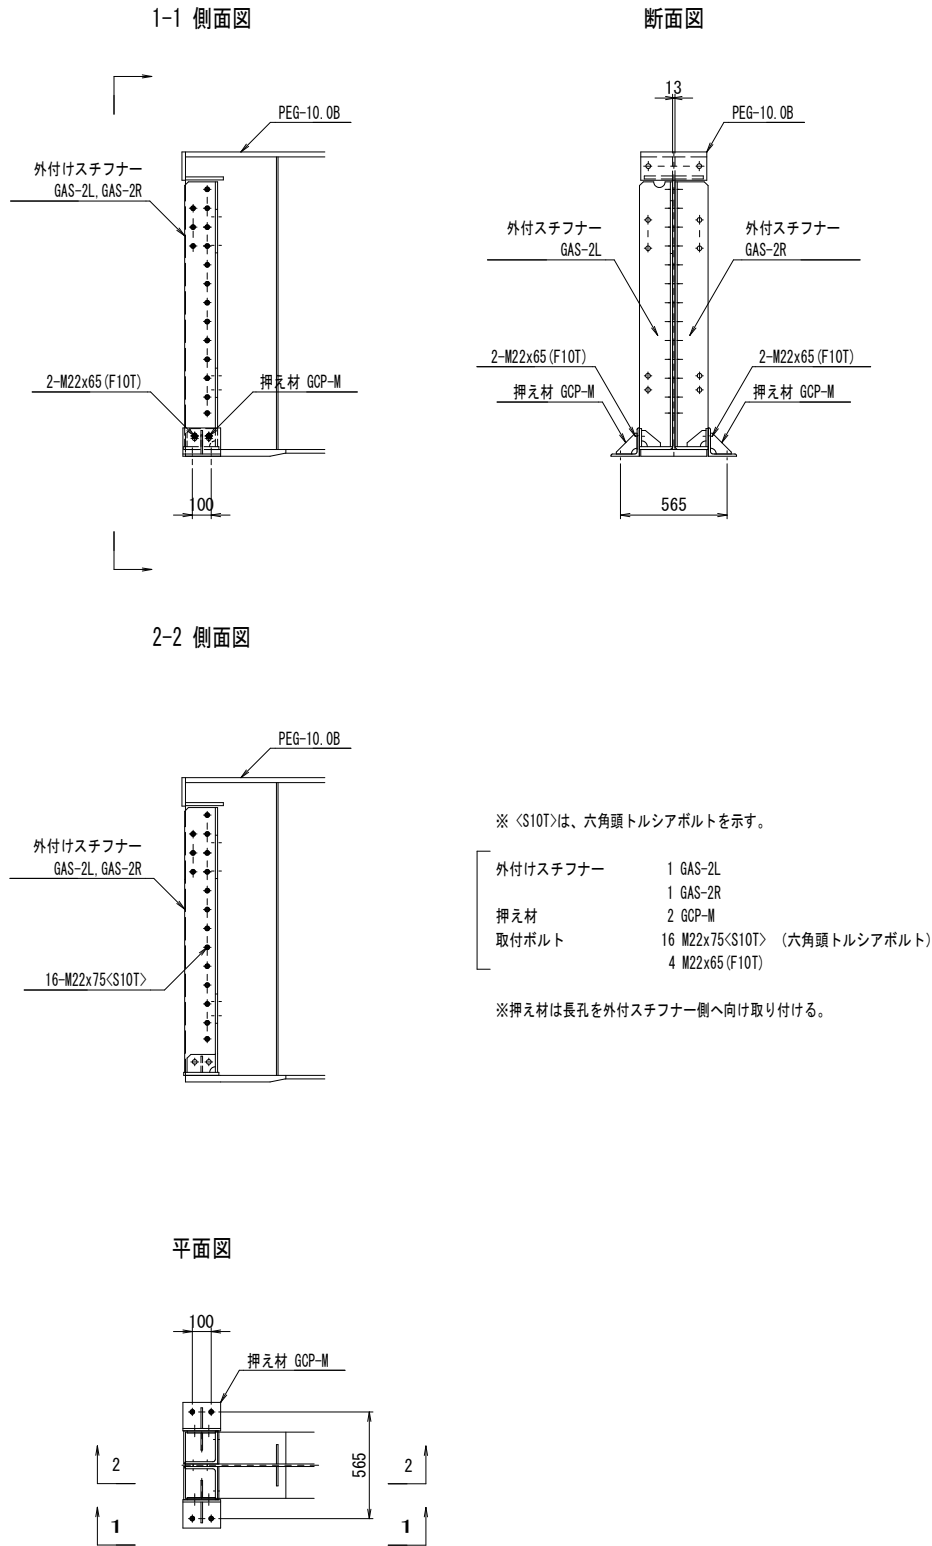

“D”部 支点部 S=1:20
＜PEG-10.0B＞

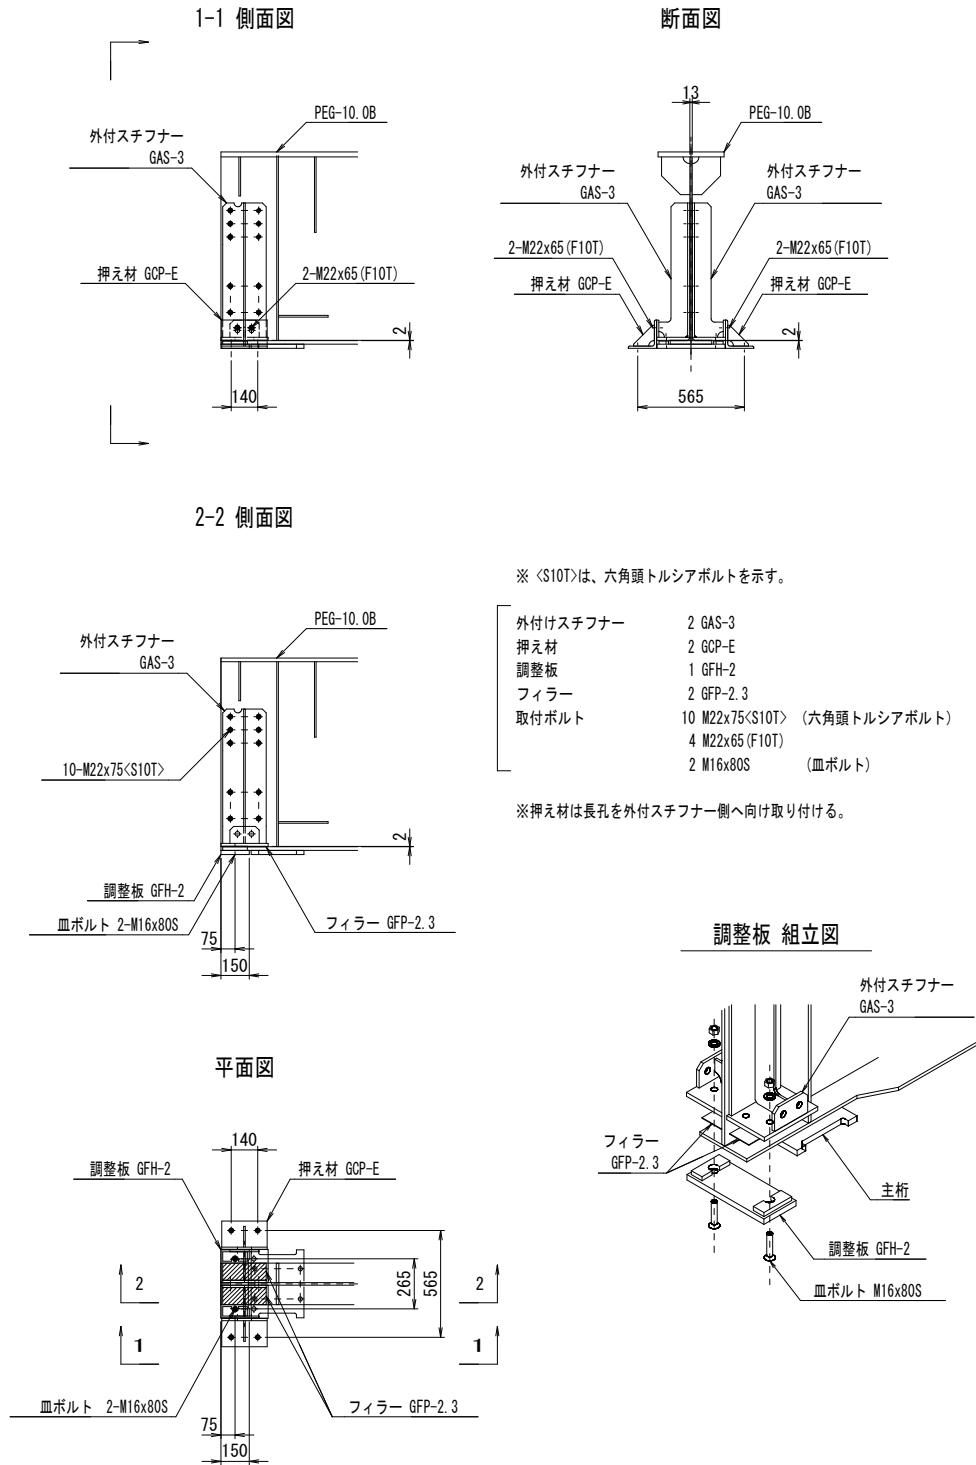




工事名	(総合評価) 施設機能向上事業 西羽東師川護岸改修(その3) 工事		
工事場所	京都市伏見区淀樋爪町地内		
図面名	上部工詳細図(3) (参考図)		
事業年度	令和8年度		
縮尺	図示	図面番号	20/34
京都市建設局土木管理部河川整備課			

上部工詳細図(4) (参考図)

対傾構 S=1:20

＜主桁ピッチ 2.0m＞




中間部対傾構

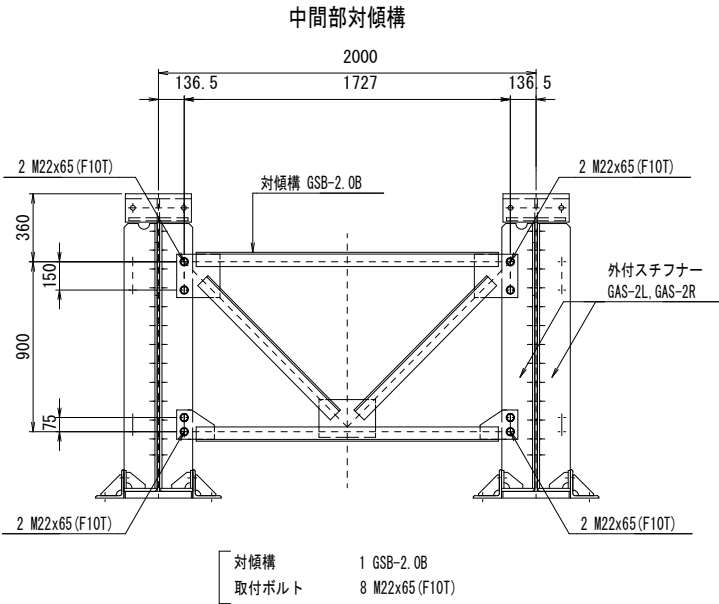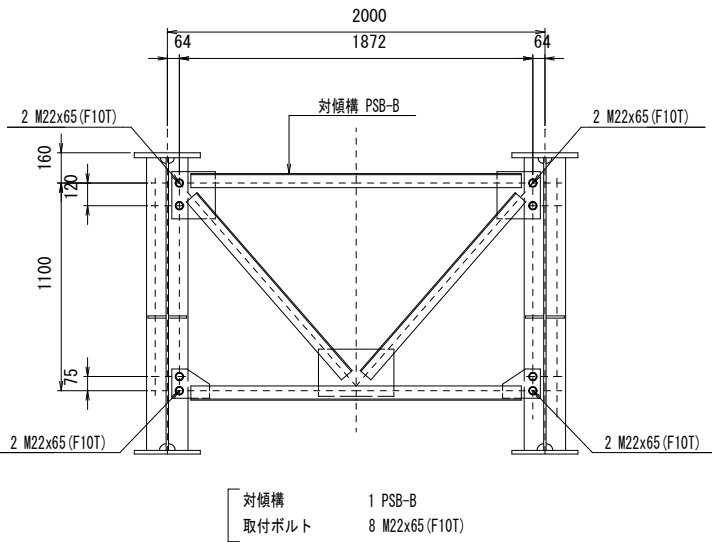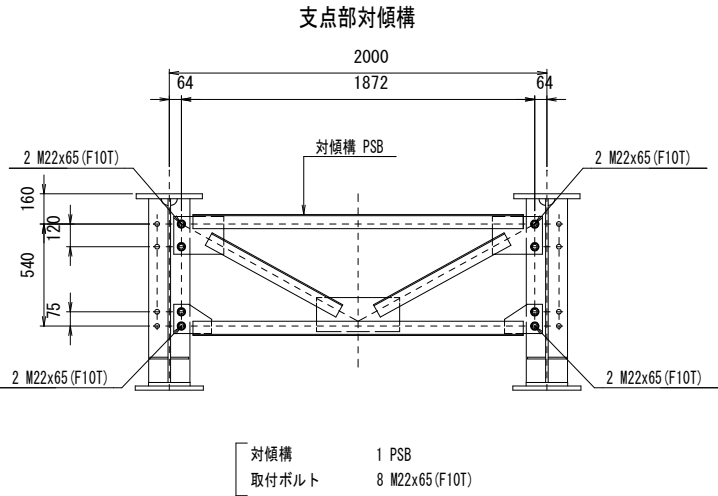

対傾構 S=1:20

＜主桁ピッチ 3.0m＞

中間部対傾構

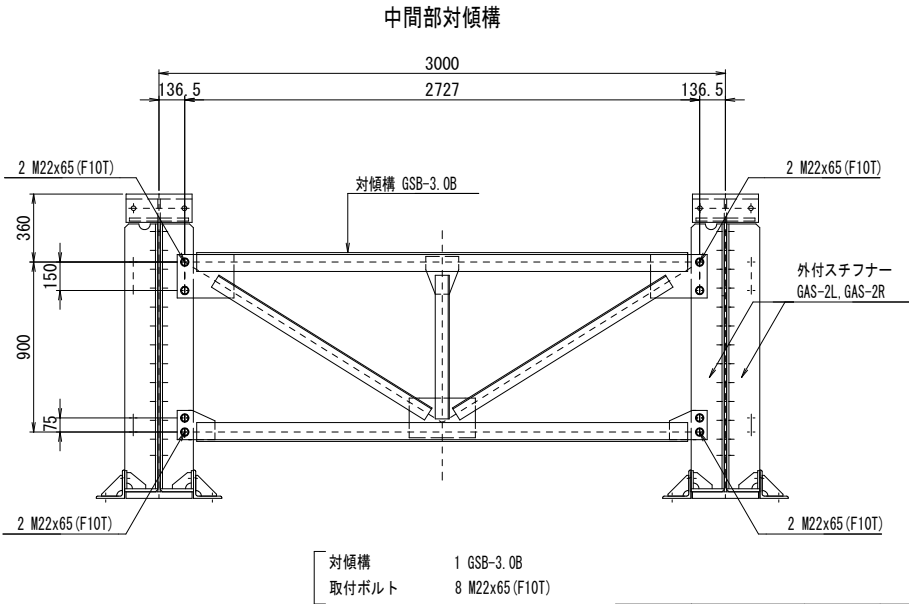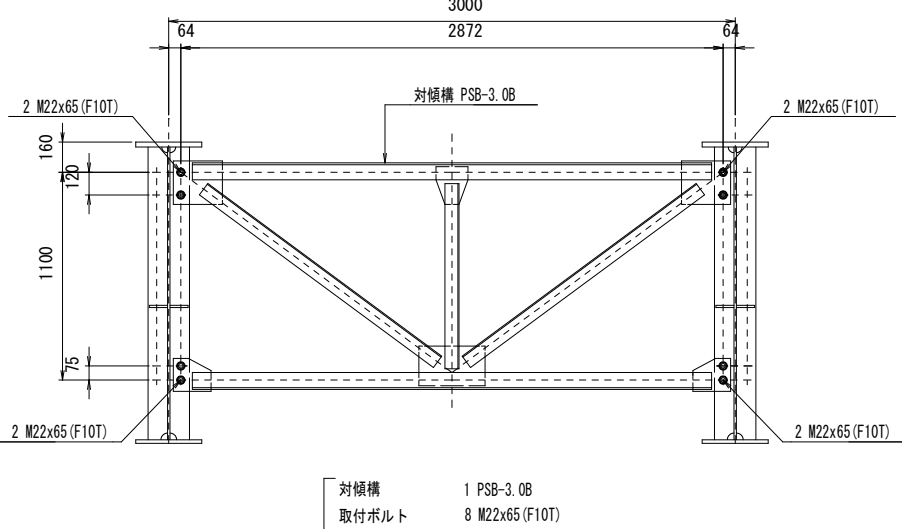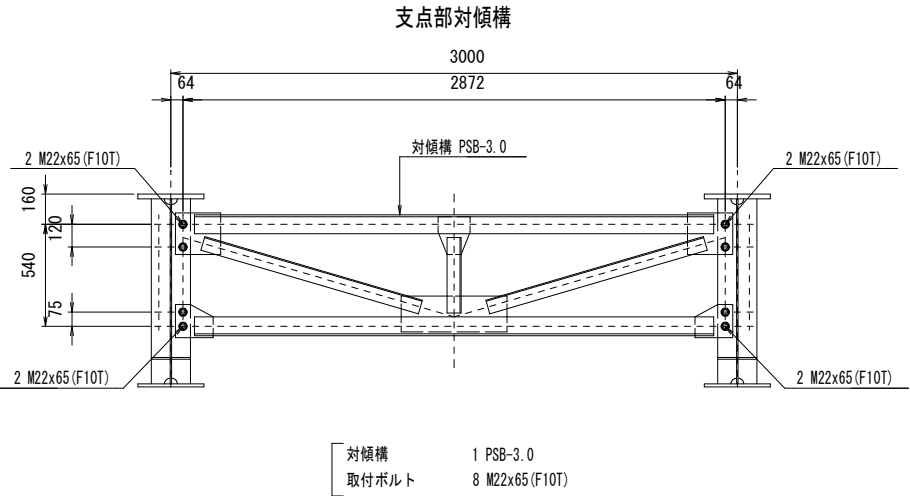


工事名	(総合評価) 施設機能向上事業 西羽東師川護岸改修 (その3) 工事		
工事場所	京都市伏見区淀橋爪町地内		
図面名	上部工詳細図(4) (参考図)		
事業年度	令和8年度		
縮尺	図示	図面番号	21/34
京都市建設局土木管理部河川整備課			


上部工詳細図(5) (参考図)

覆工板-手摺支柱-ズレ止め 配置図 S=1:100


※【 】内の値は、ズレ止メ割付を示す。

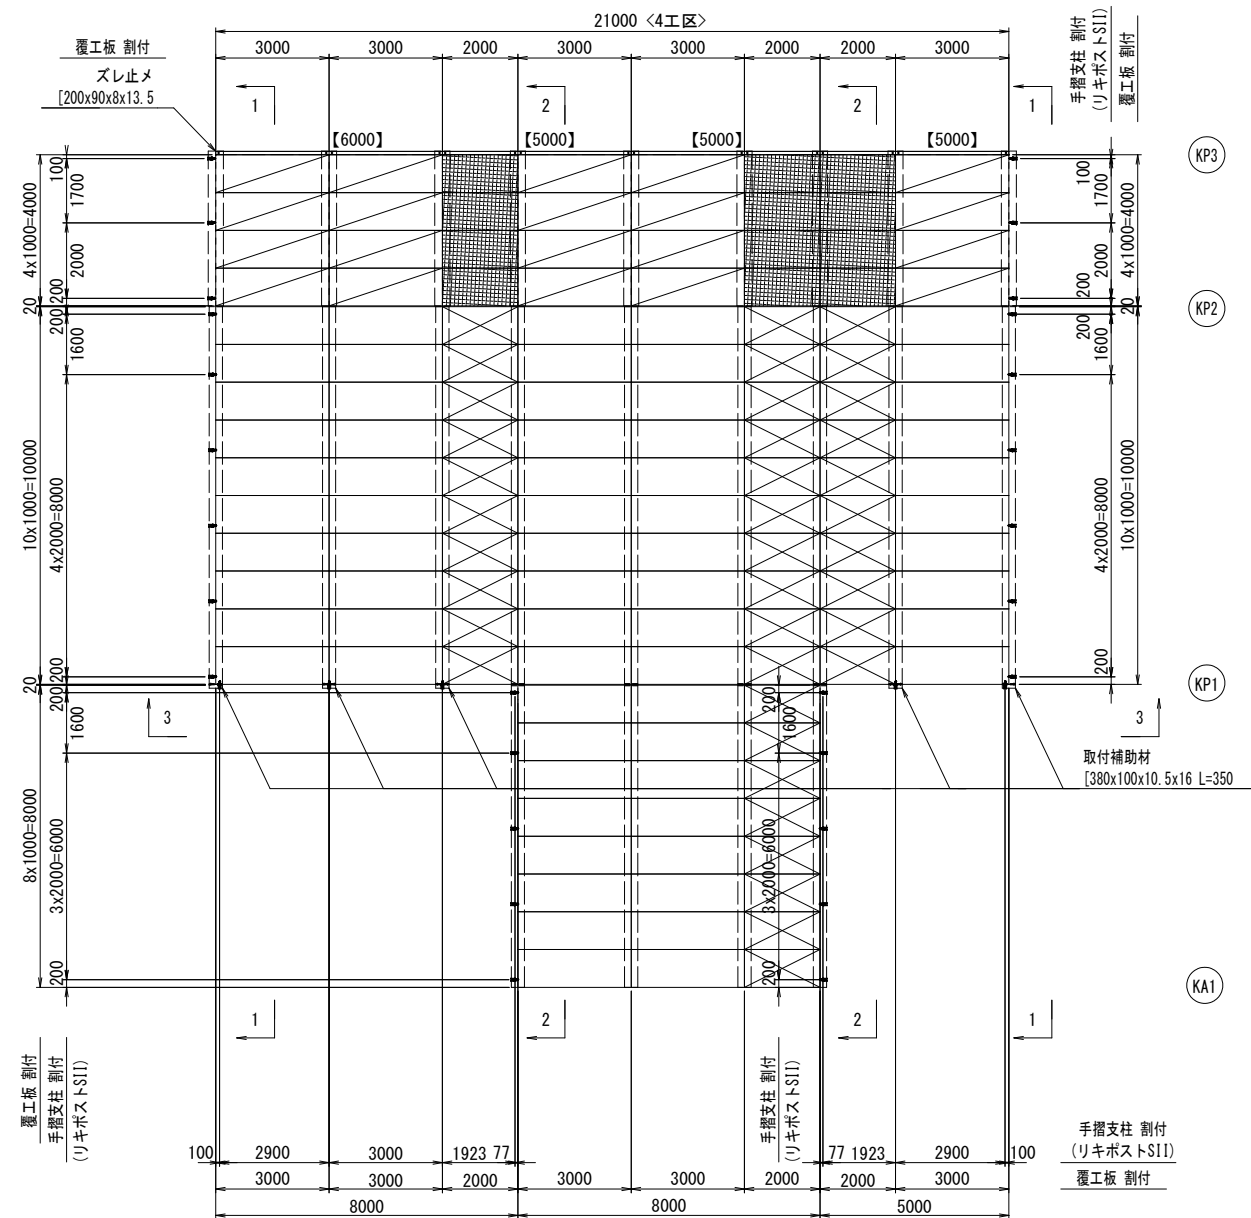


凡例

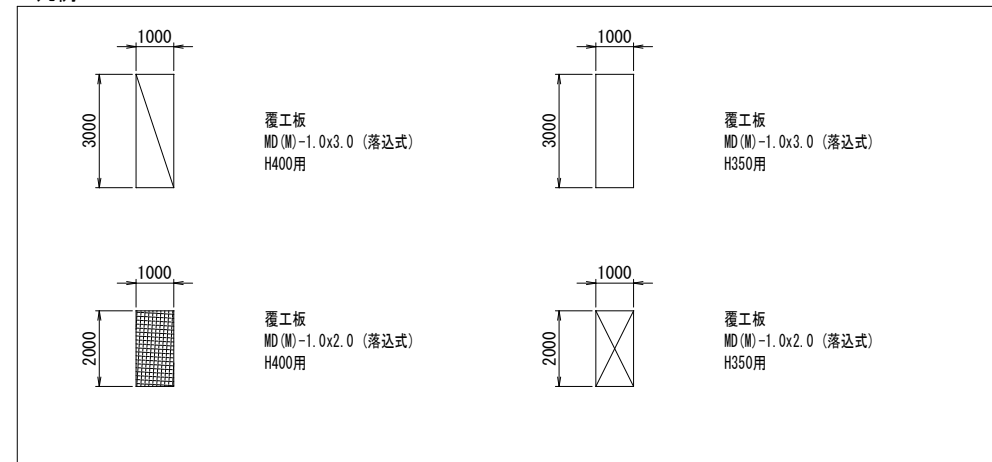

1-1 手摺割付図 S=1:100

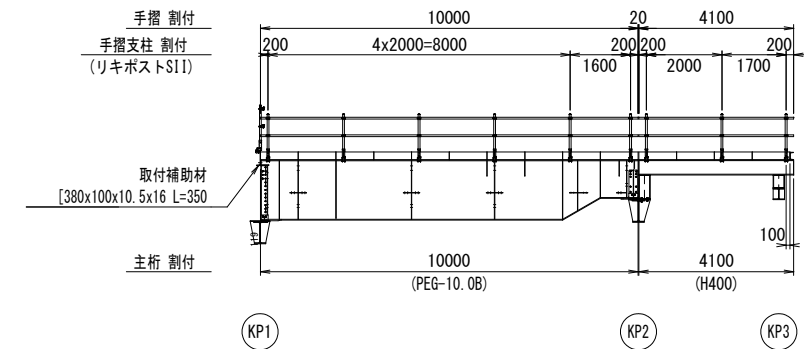


2-2 手摺割付図 S=1:100

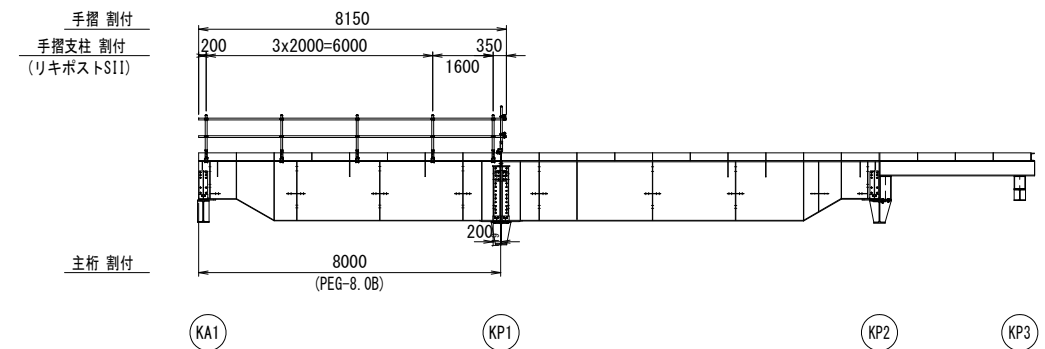


工 事 名	(総合評価) 施設機能向上事業 西羽東羽川護岸改修 (その3) 工事		
工事場所	京都市伏見区淀橋町地内		
図 面 名	上部工詳細図(5) (参考図)		
事業年度	令和8年度		
縮 尺	図示	図面番号	22/34
京都市建設局土木管理部河川整備課			

上部工詳細図(6) (参考図)


3-3 手摺割付図 S=1:100

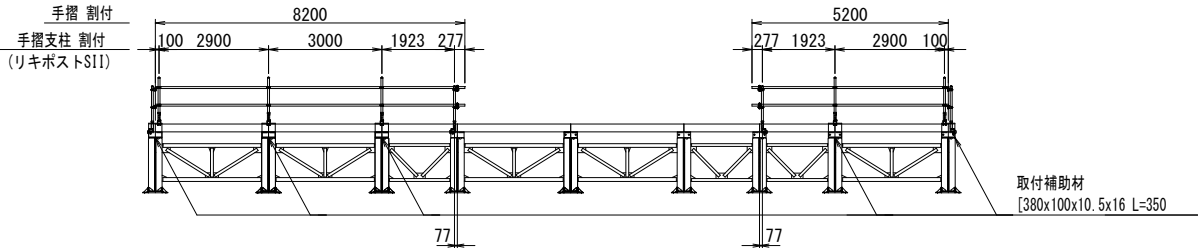


主桁-高さ調整材 詳細図 S=1:20

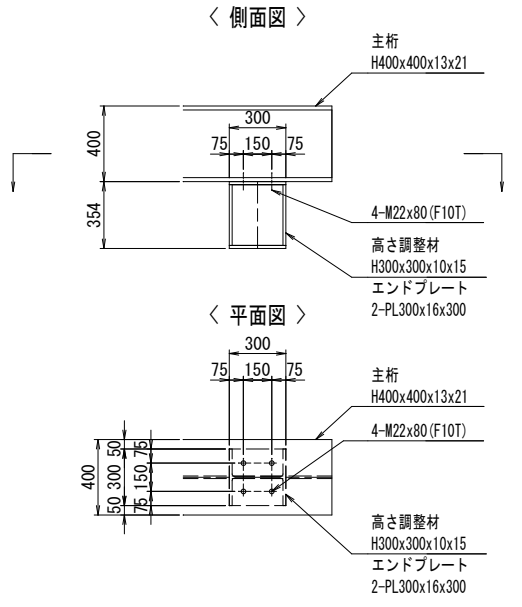

手摺取付詳細図 S=1:20


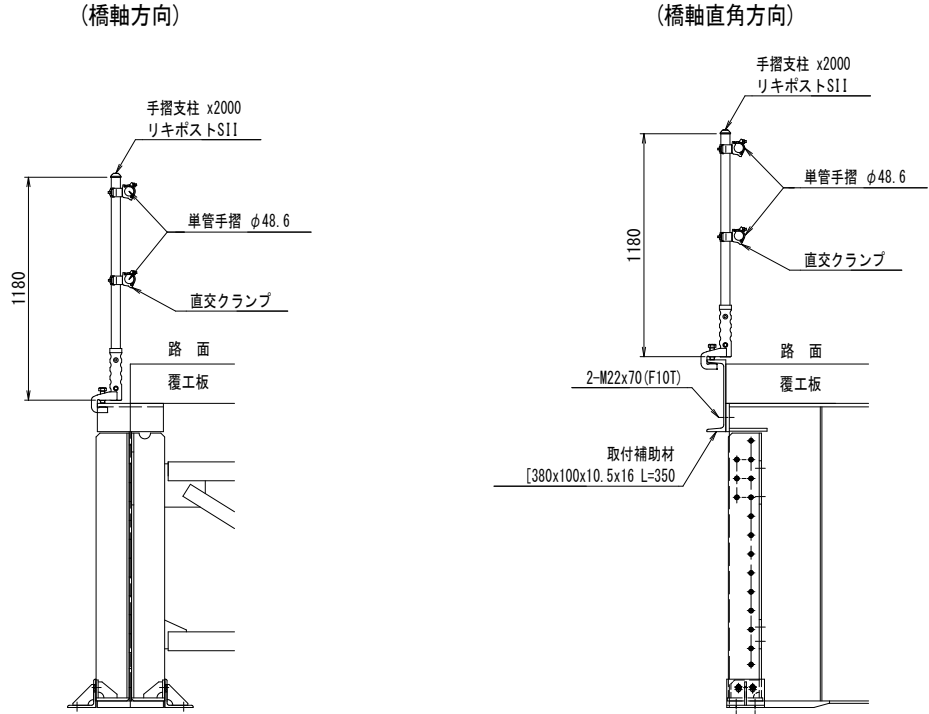


ズレ止め 取付詳細図 S=1:20

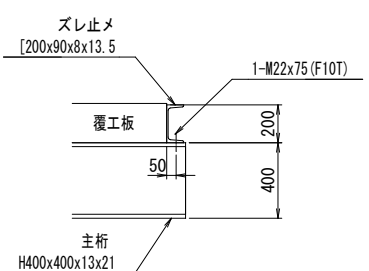


工事名	(総合評価) 施設機能向上事業 西羽東師川護岸改修(その3)工事		
工事場所	京都市伏見区淀樋爪町地内		
図面名	上部工詳細図(6) (参考図)		
事業年度	令和8年度		
縮尺	図示	図面番号	23/34
京都市建設局土木管理部河川整備課			

下部工詳細図(1) (参考図)

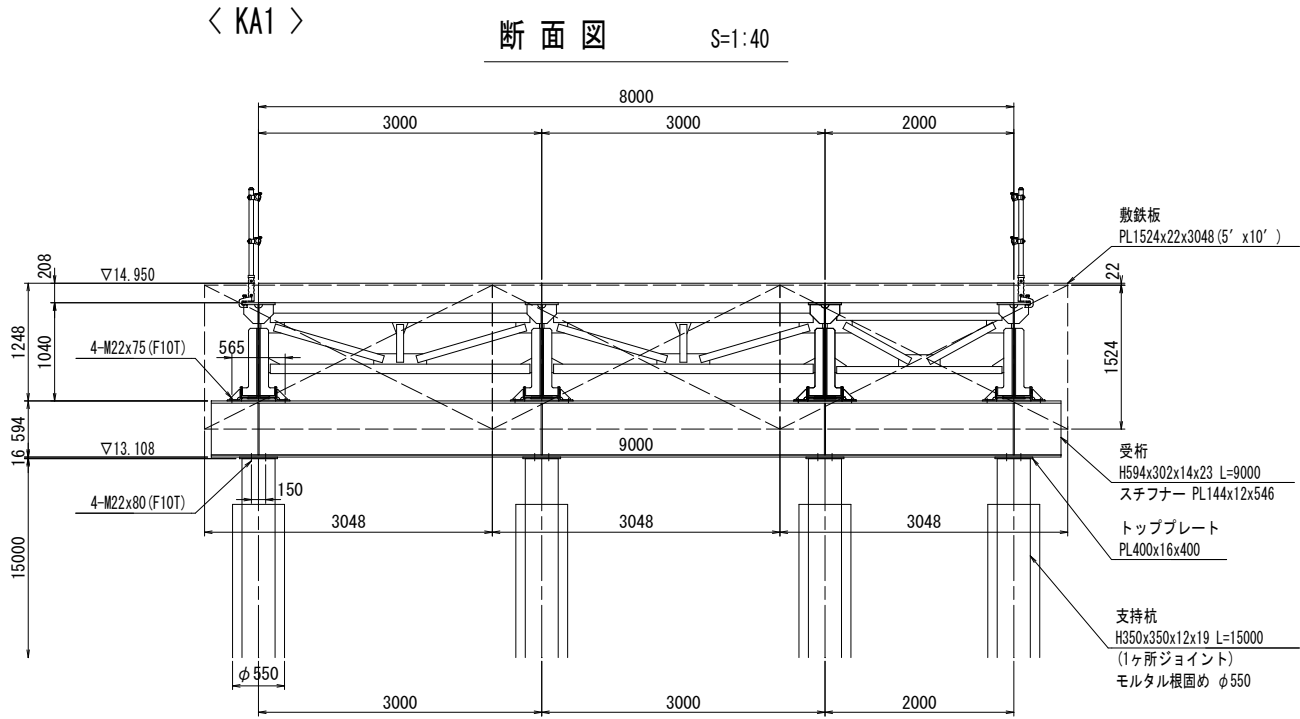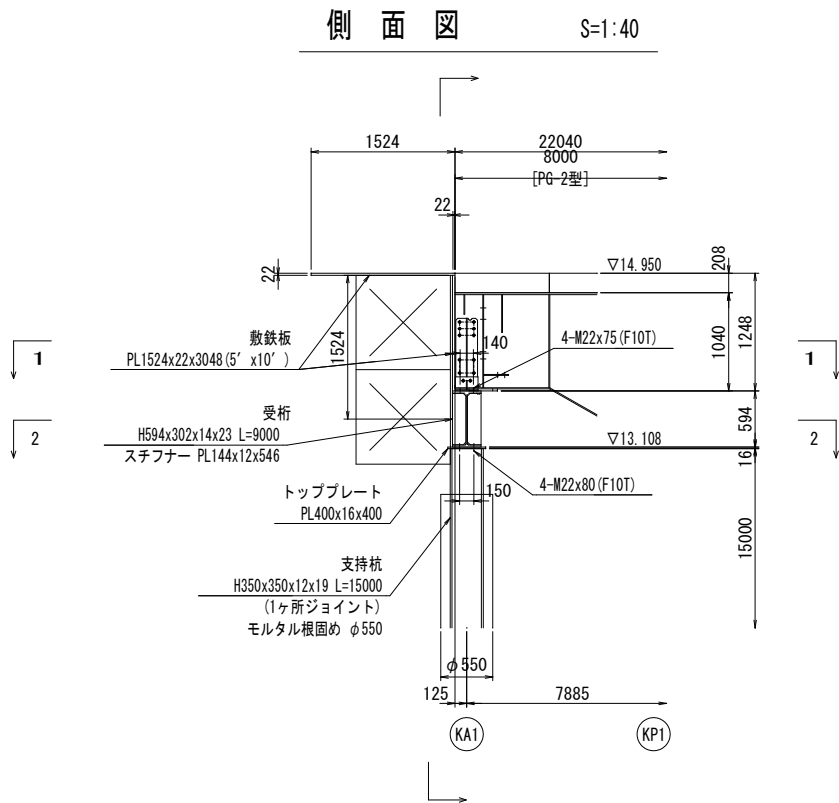


支持杭接合部詳細図 S=1:20
(H350x350x12x19)


(フランジ外面)

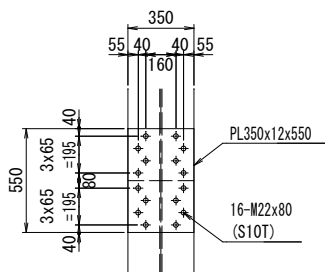




(フランジ内面)

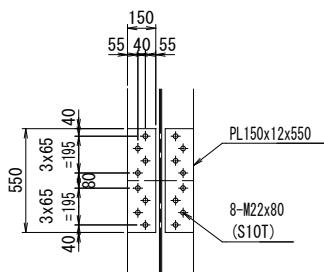

(ウェブ面)

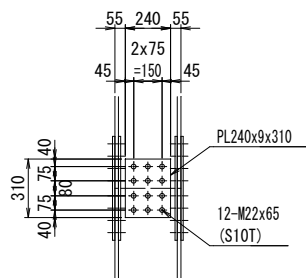

(平面図)

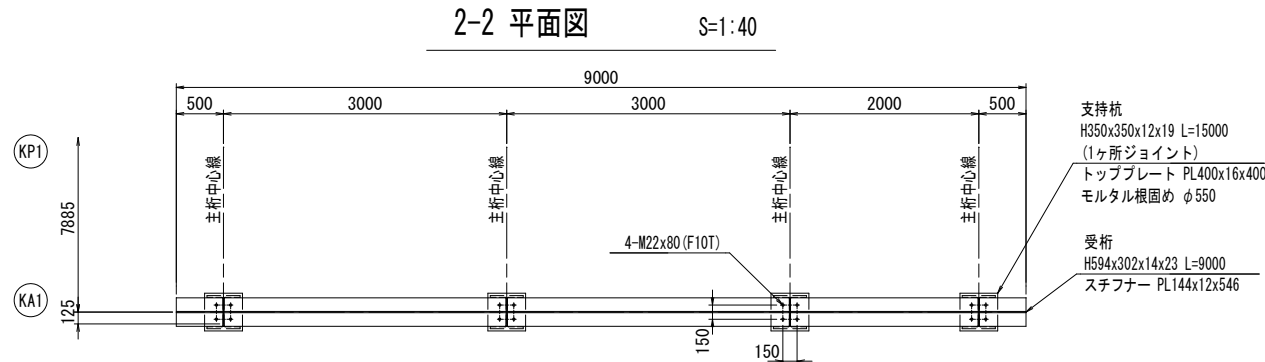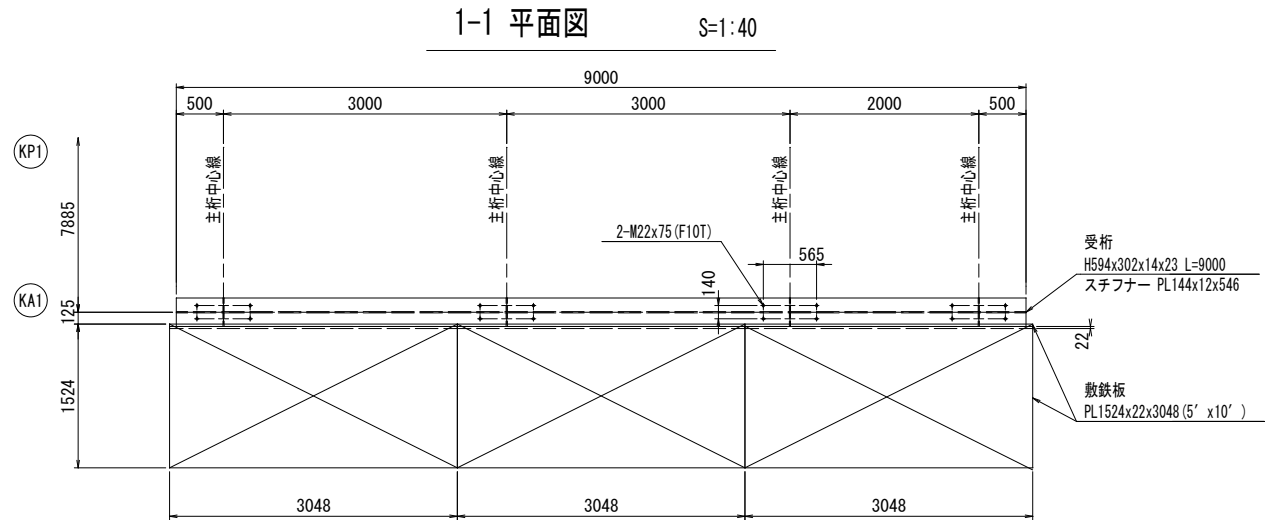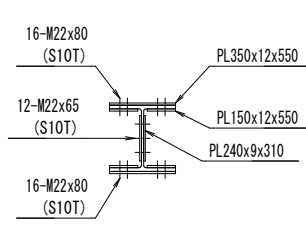


工事名	(総合評価)施設機能向上事業 西羽東師川護岸改修(その3)工事		
工事場所	京都市伏見区淀橋爪町地内		
図面名	下部工詳細図(1) (参考図)		
事業年度	令和8年度		
縮尺	図示	図面番号	24/34
京都市建設局土木管理部河川整備課			

下部工詳細図(2) (参考図)

< KP1 >


A-A 側面図

S=1:40

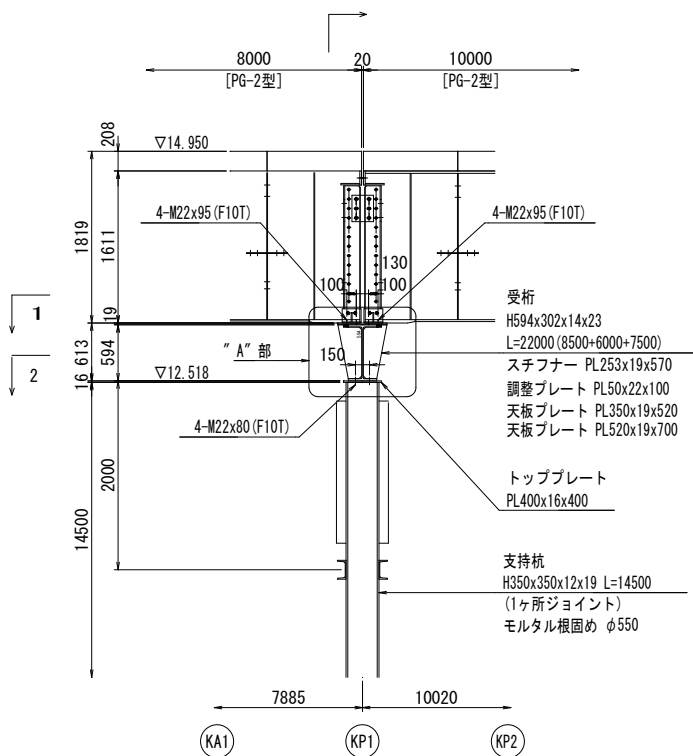


B-B 側面図

S=1:40

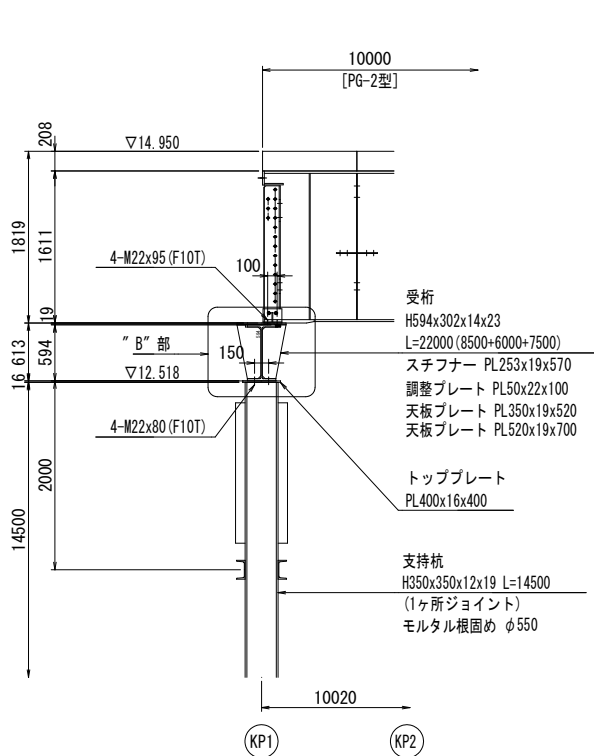

断面図


S=1:40

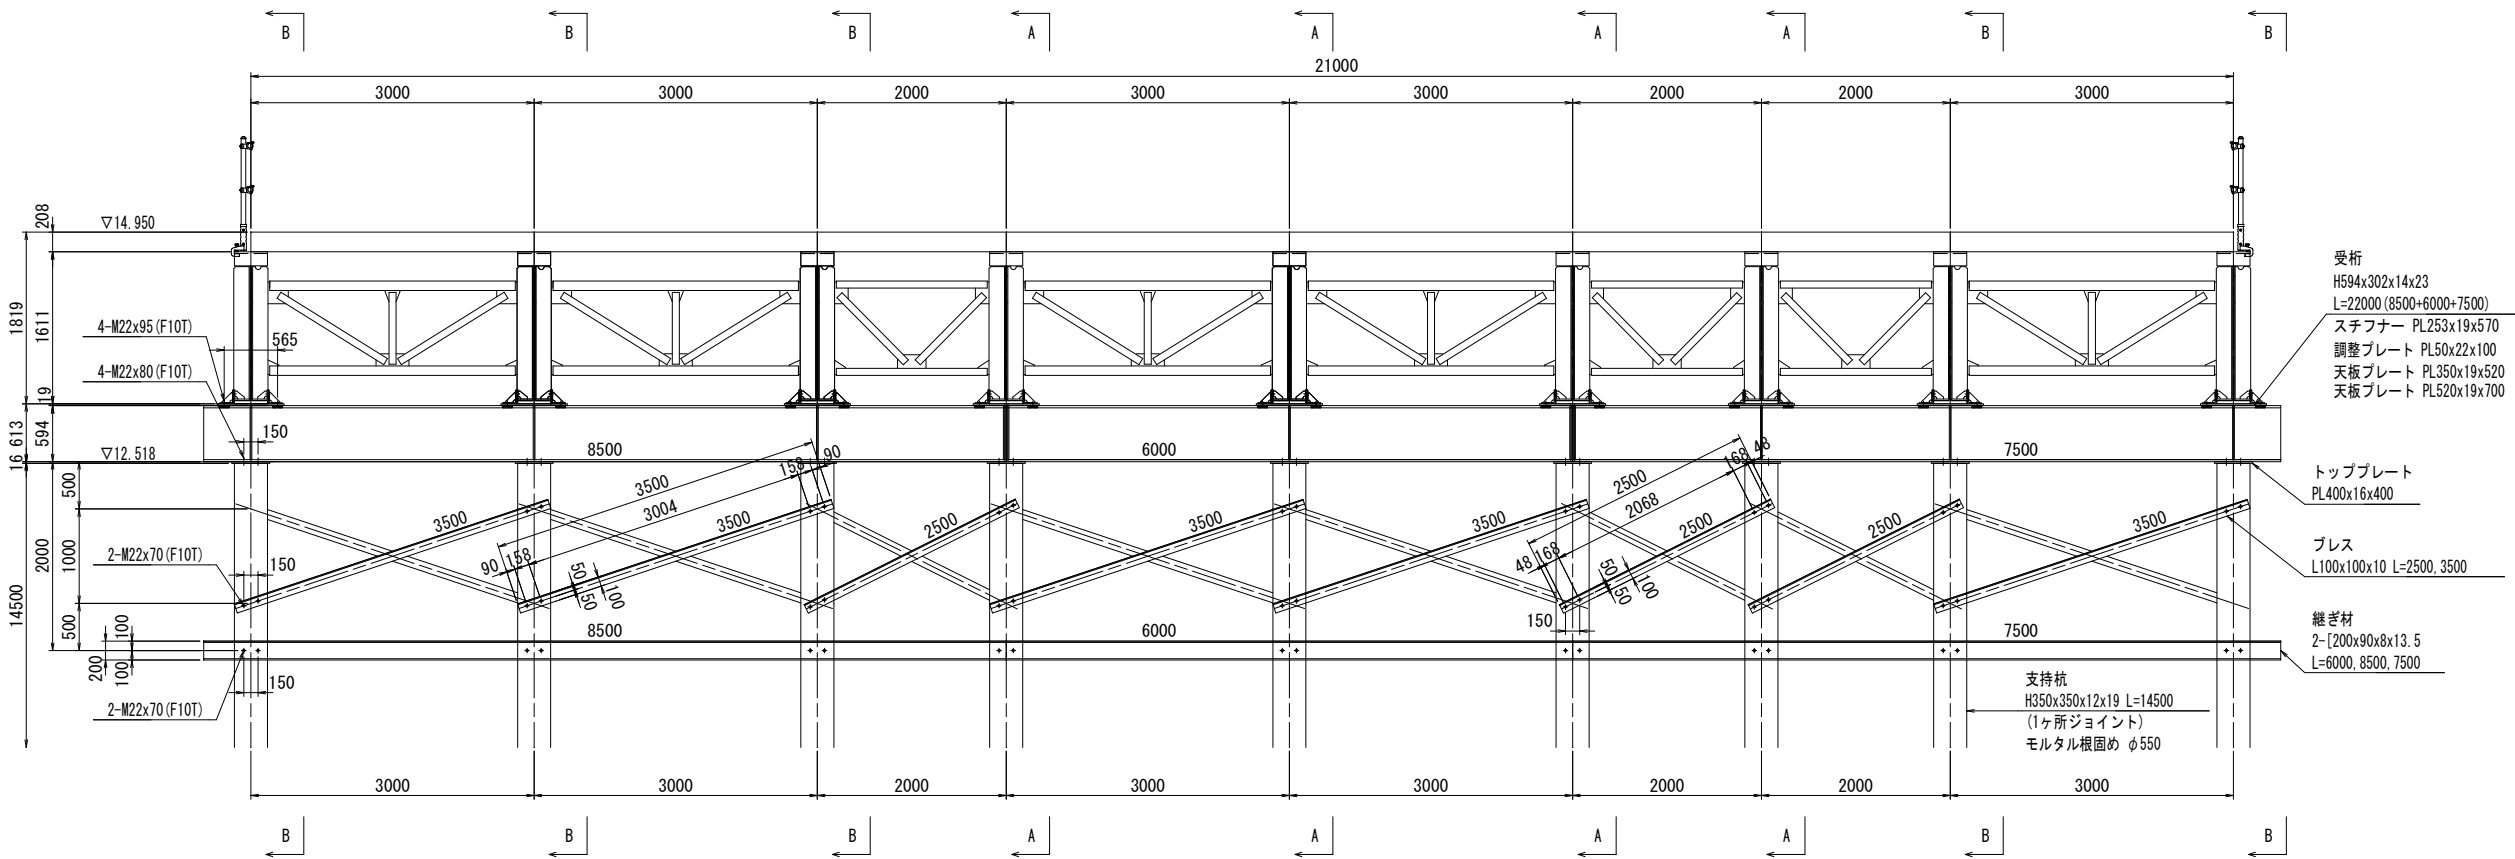


工事名	(総合評価) 施設機能向上事業 西羽東師川護岸改修 (その3) 工事		
工事場所	京都市伏見区淀橋爪町地内		
図面名	下部工詳細図(2) (参考図)		
事業年度	令和8年度		
縮尺	図示	図面番号	25/34
京都市建設局土木管理部河川整備課			

下部工詳細図(4) (参考図)

＜ KP1 ＞
1-1 平面図 S=1:40

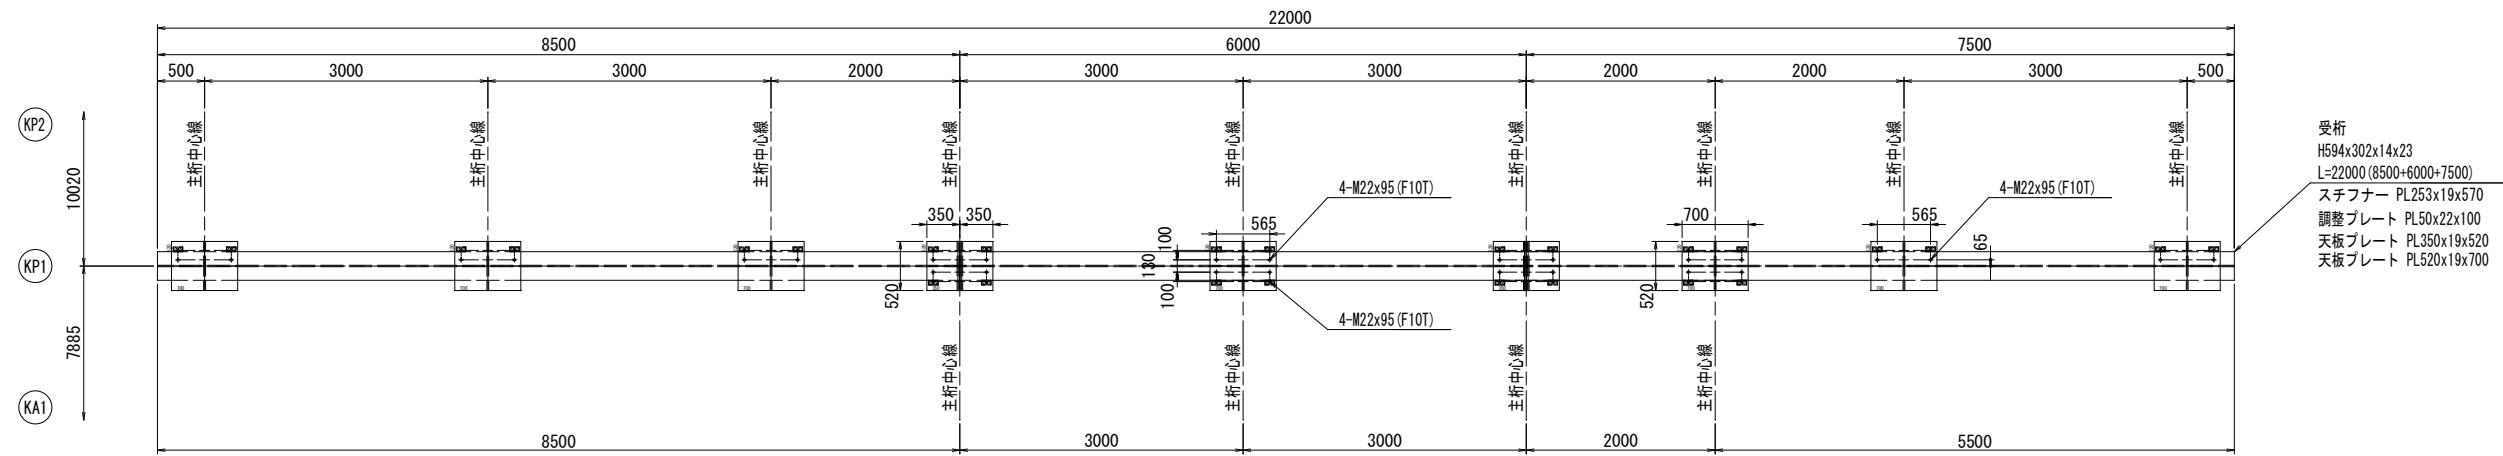

2-2 平面図 S=1:40

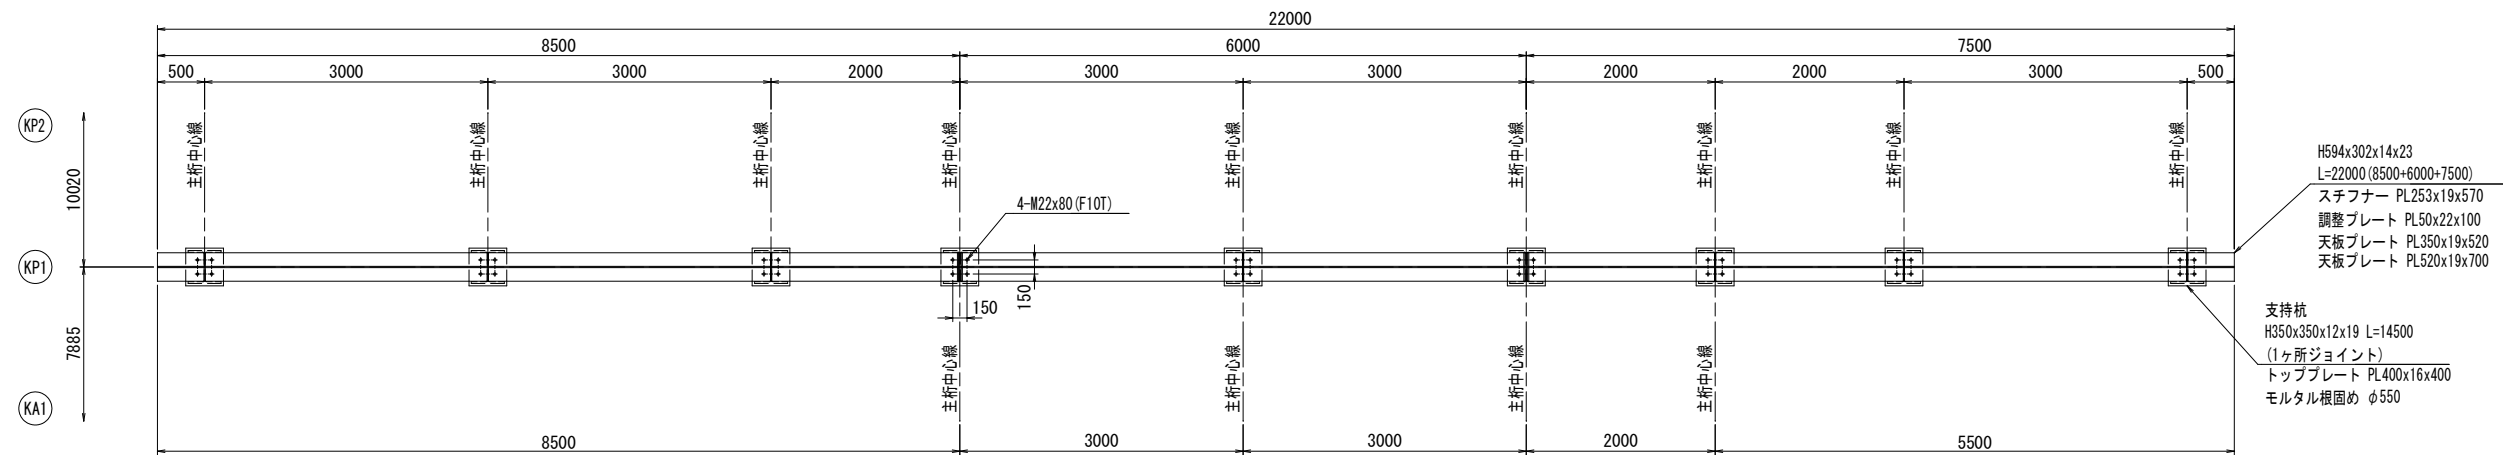


工 事 名	(総合評価) 施設機能向上事業 西羽東師川護岸改修 (その3) 工事		
工事場所	京都市伏見区淀樋爪町地内		
図 面 名	下部工詳細図(4) (参考図)		
事業年度	令和 8 年度		
縮 尺	図 示	図面番号	27/34
京都市建設局土木管理部河川整備課			


下部工詳細図(6) (参考図)

< KP2 >

a-a 断面図 S=1:40

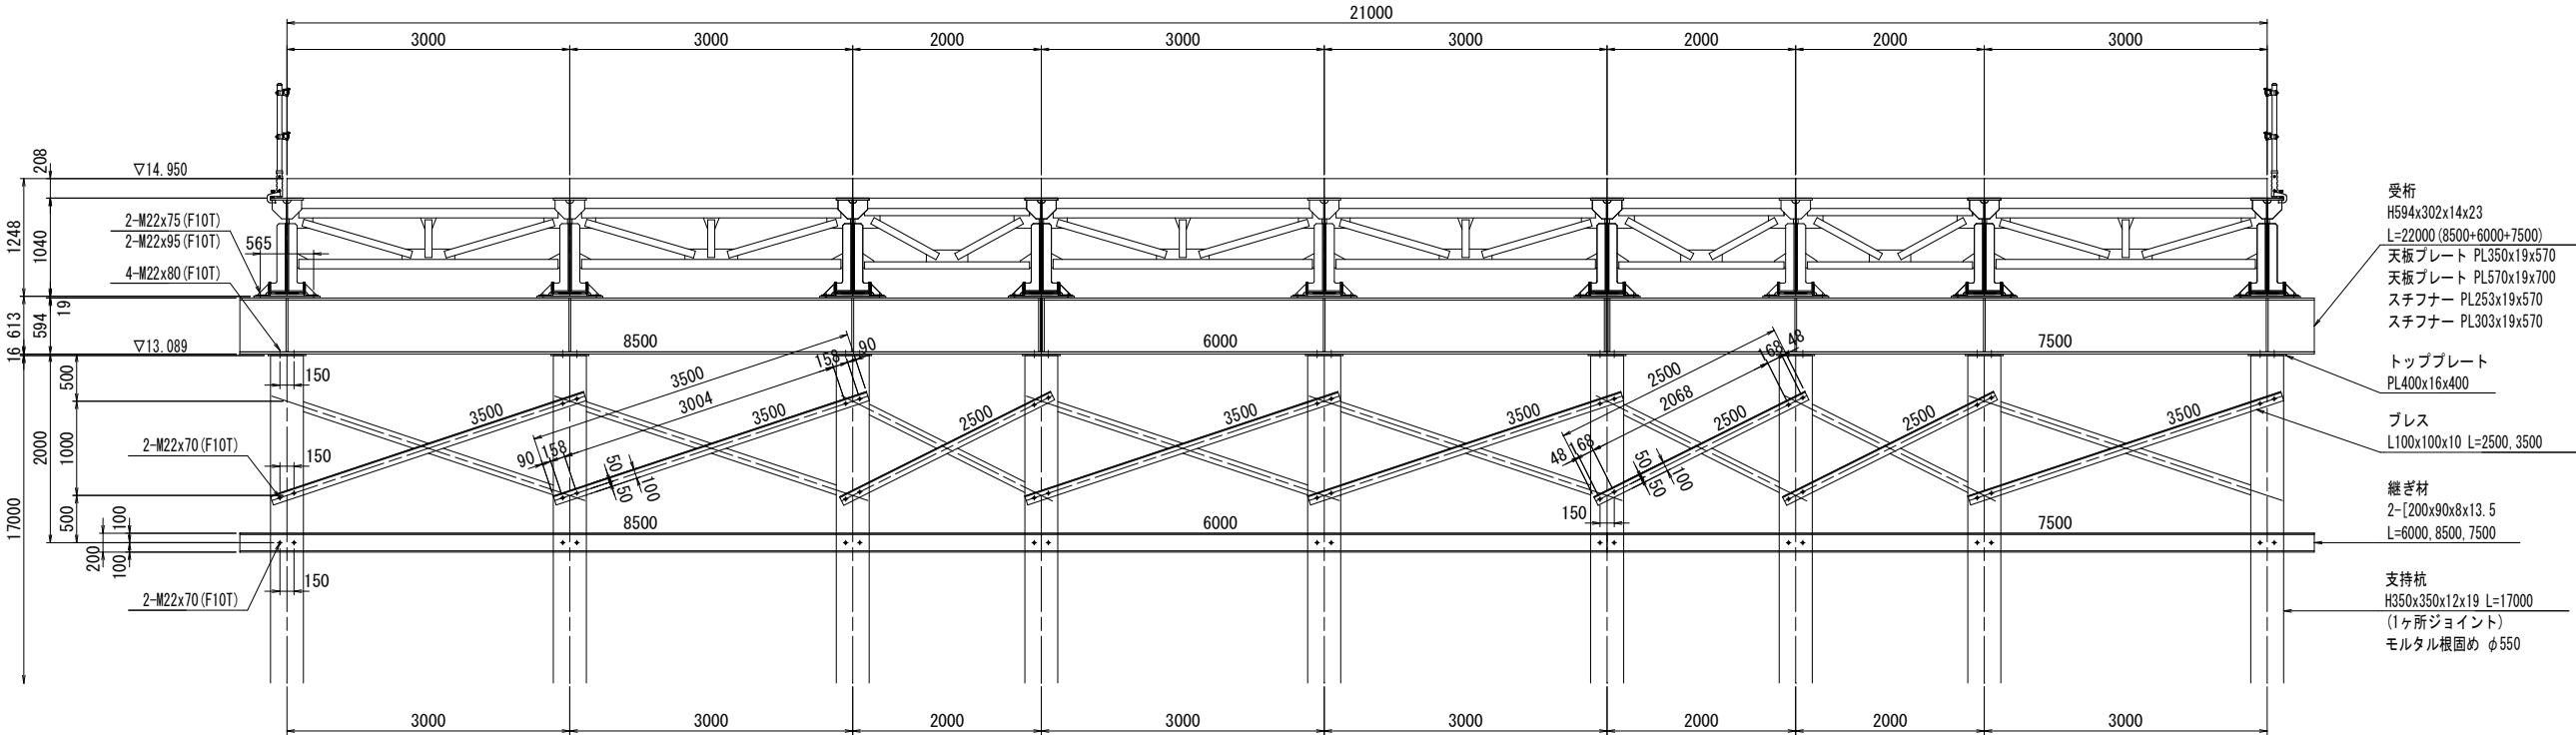

b-b 断面図 S=1:40

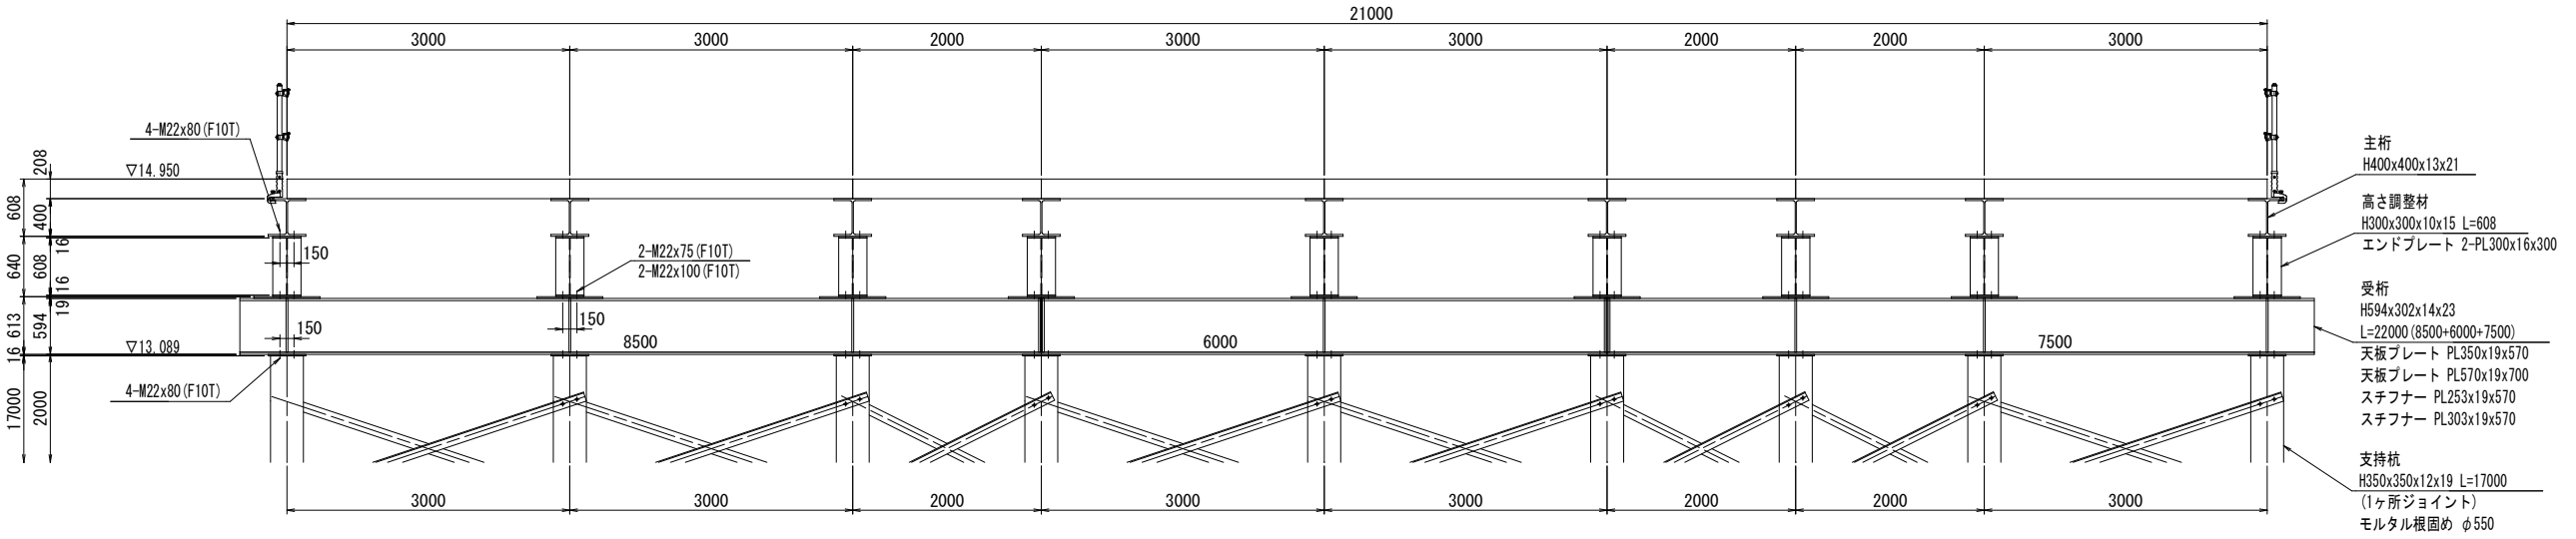


工 事 名	(総合評価) 施設機能向上事業 西羽東師川護岸改修 (その3) 工事		
工事場所	京都市伏見区淀橋爪町地内		
図 面 名	下部工詳細図(6) (参考図)		
事業年度	令和 8 年度		
縮 尺	図 示	図面番号	29/34
京都市建設局土木管理部河川整備課			


下部工詳細図(7) (参考図)

< KP2 >


1-1 平面図 S=1:40

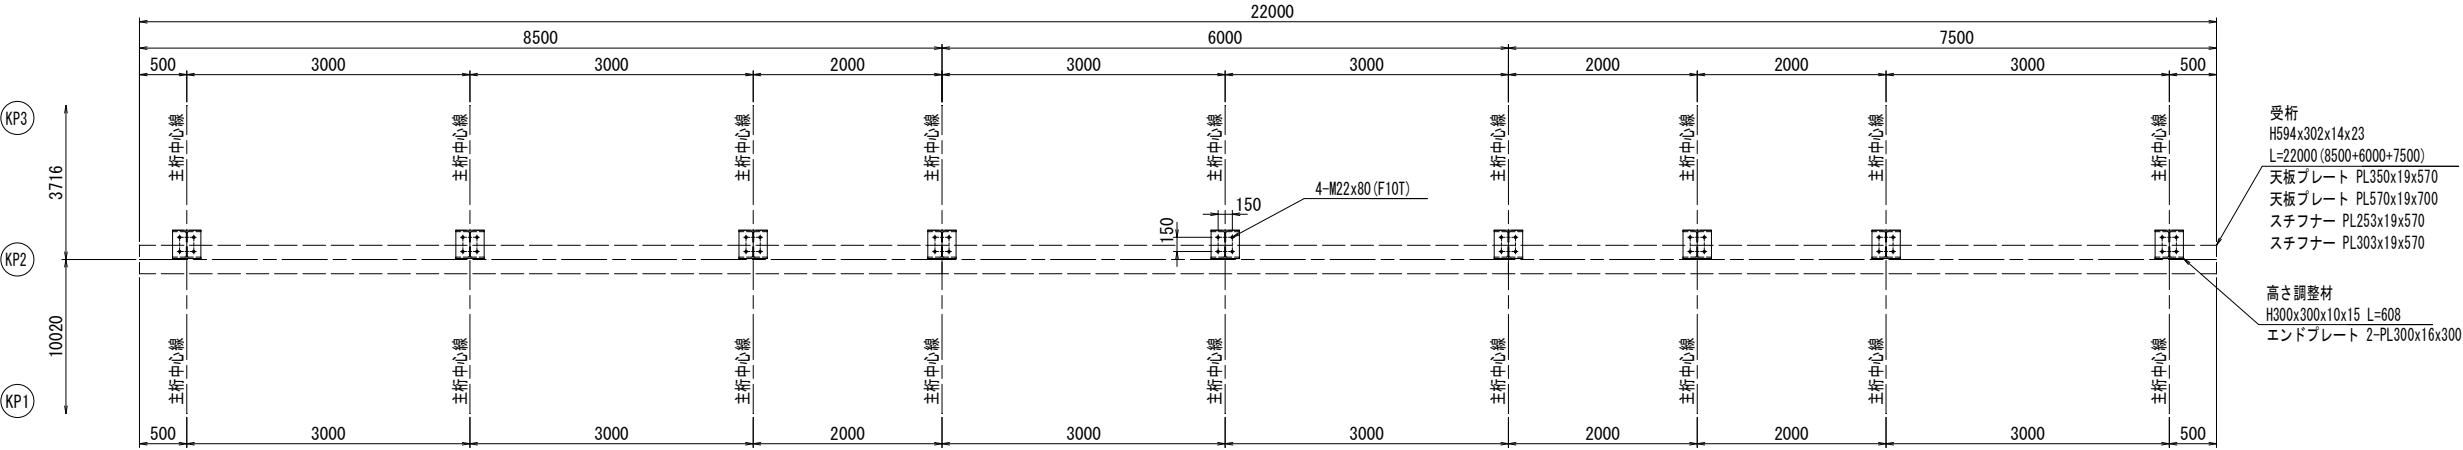

2-2 平面図 S=1:40

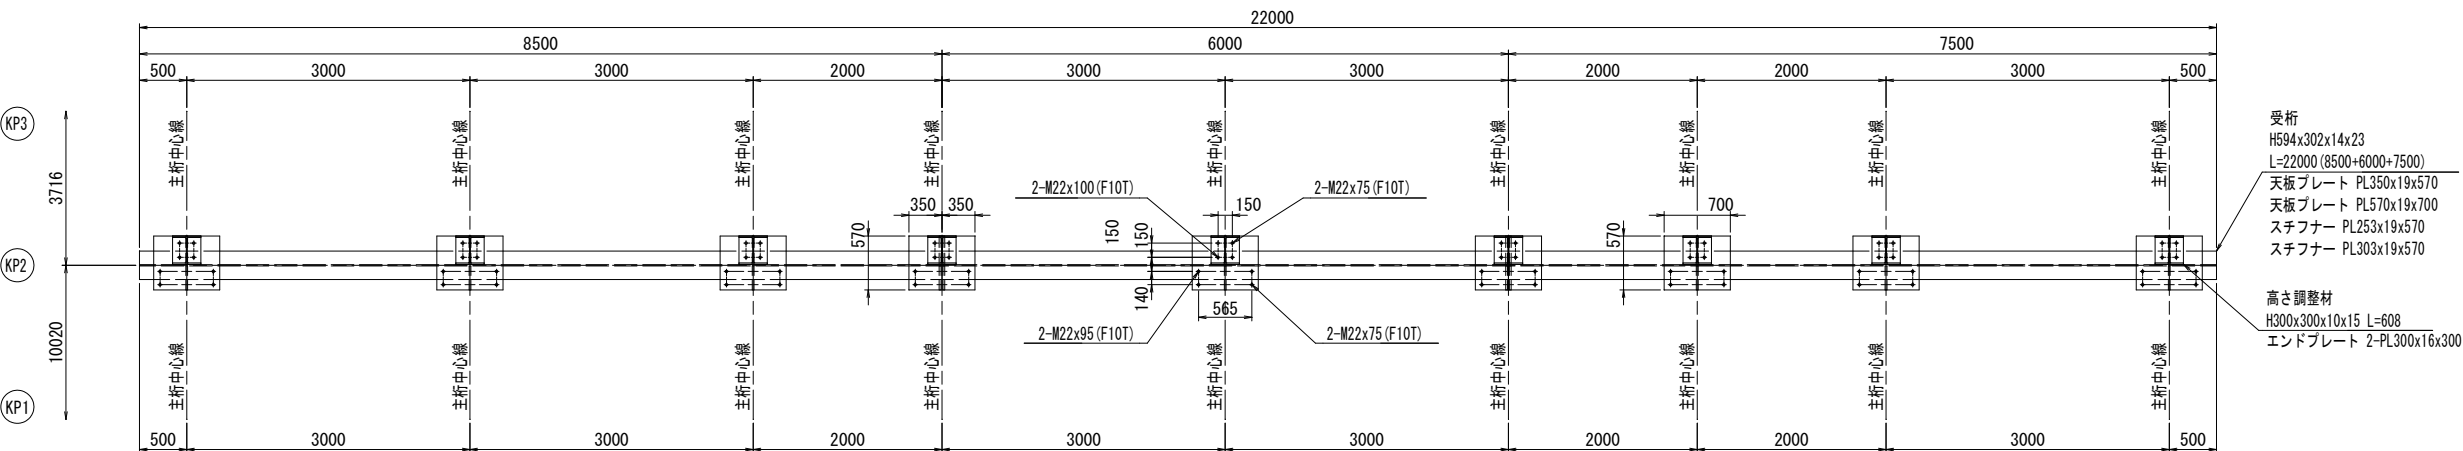

3-3 平面図 S=1:40

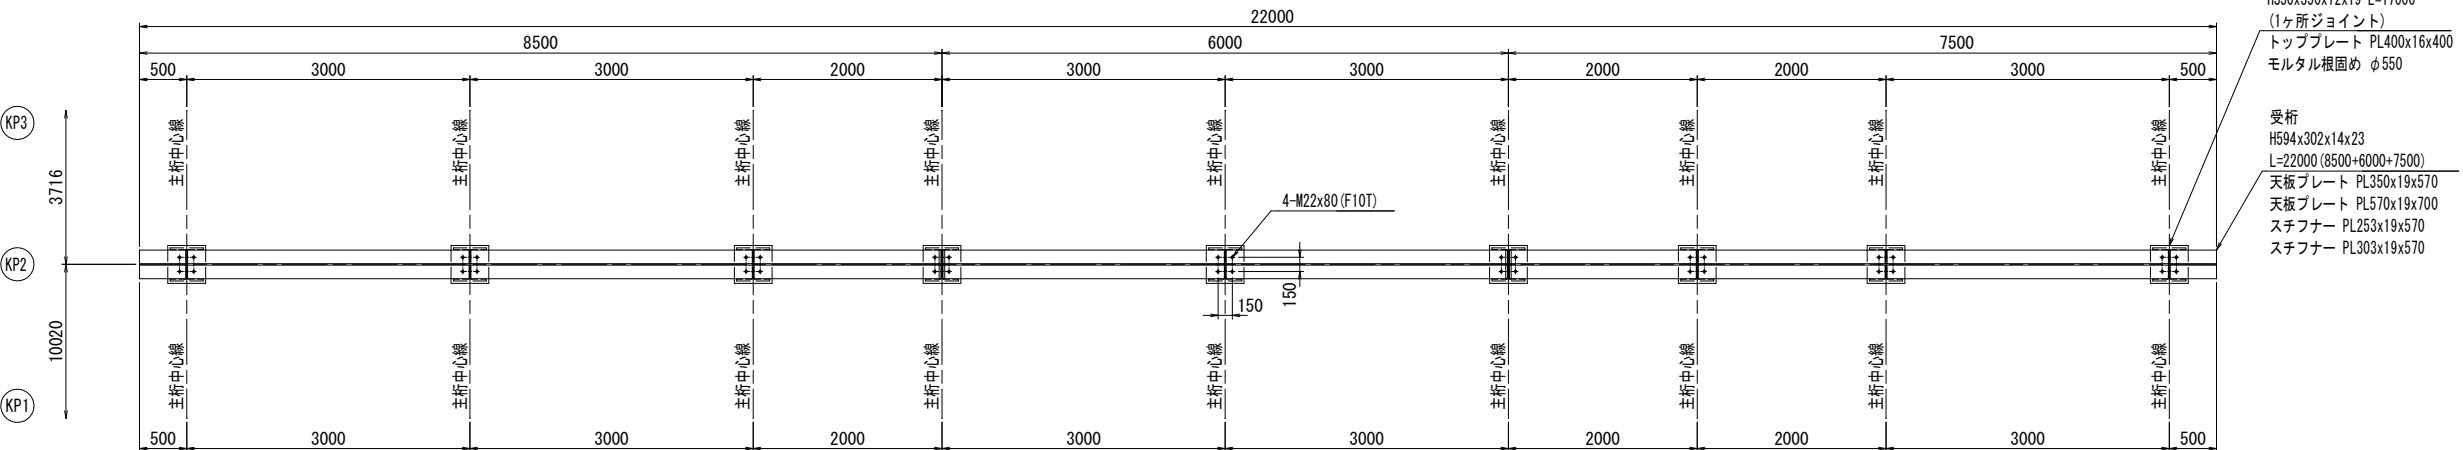


工事名	(総合評価) 施設機能向上事業 西羽東師川護岸改修 (その3) 工事		
工事場所	京都市伏見区淀橋爪町地内		
図面名	下部工詳細図(7) (参考図)		
事業年度	令和8年度		
縮尺	図示	図面番号	30/34
京都市建設局土木管理部河川整備課			


下部工詳細図(8) (参考図)

< KP3 >


側面図 S=1:40

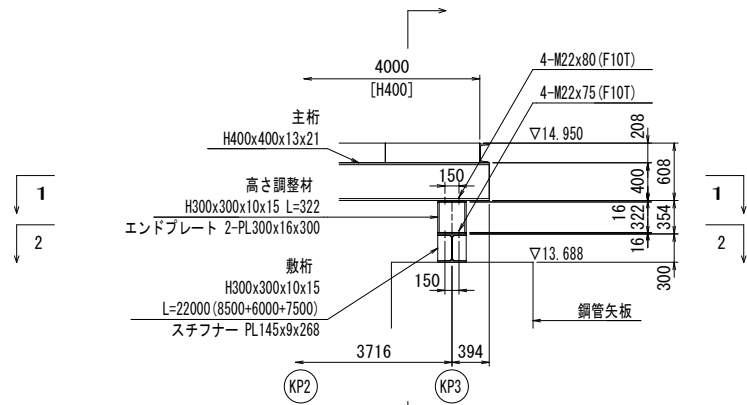


断面図 S=1:40

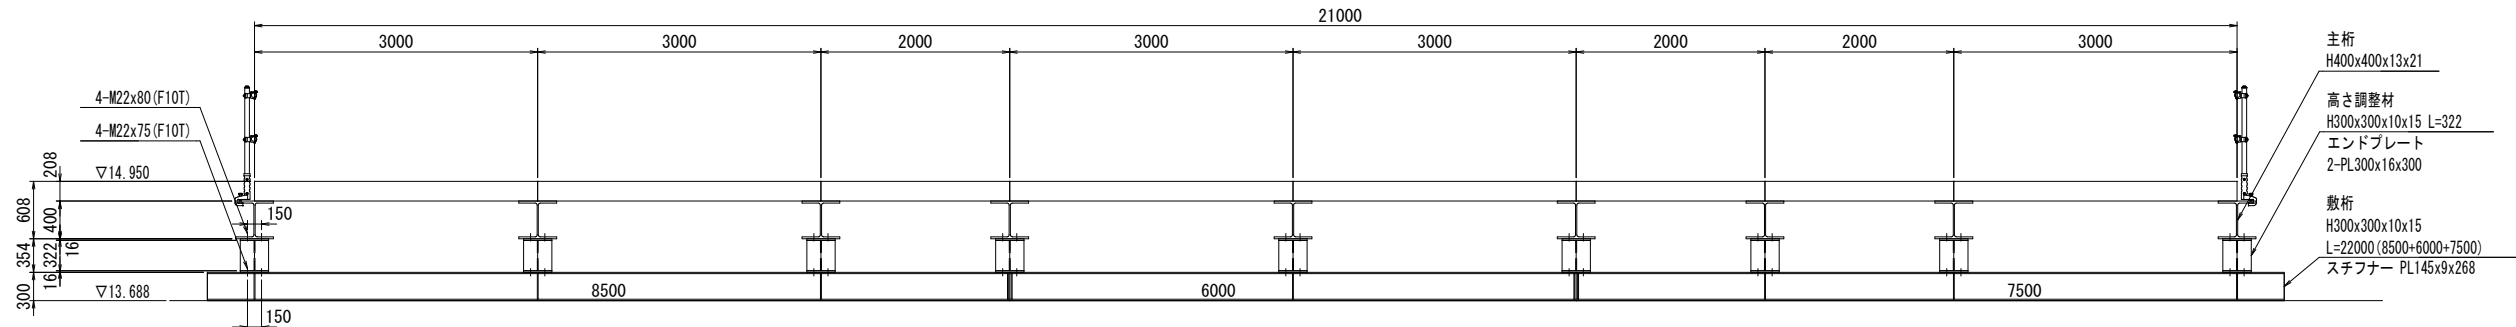

1-1 平面図 S=1:40

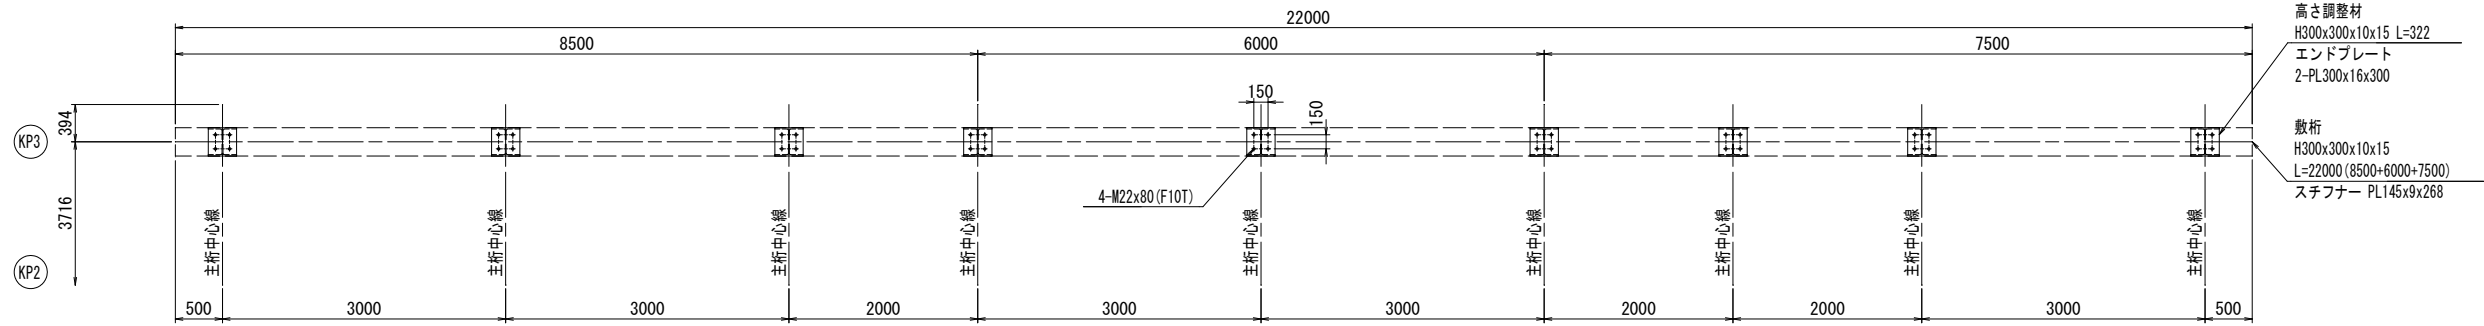

2-2 平面図 S=1:40

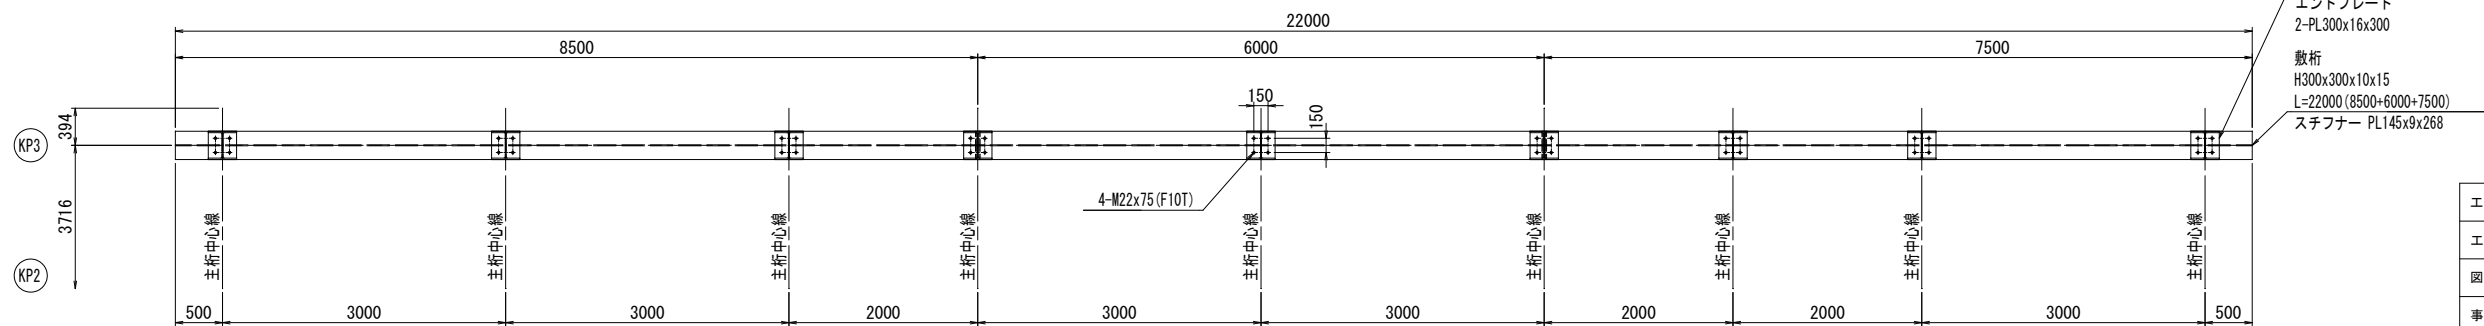


工事名	(総合評価)施設機能向上事業 西羽東師川護岸改修(その3)工事		
工事場所	京都市伏見区淀樋爪町地内		
図面名	下部工詳細図(8) (参考図)		
事業年度	令和8年度		
縮尺	図示	図面番号	31/34
京都市建設局土木管理部河川整備課			

土留工詳細図

横断面図

S=1:100


NNO. 14+15. 77~NNO. 17

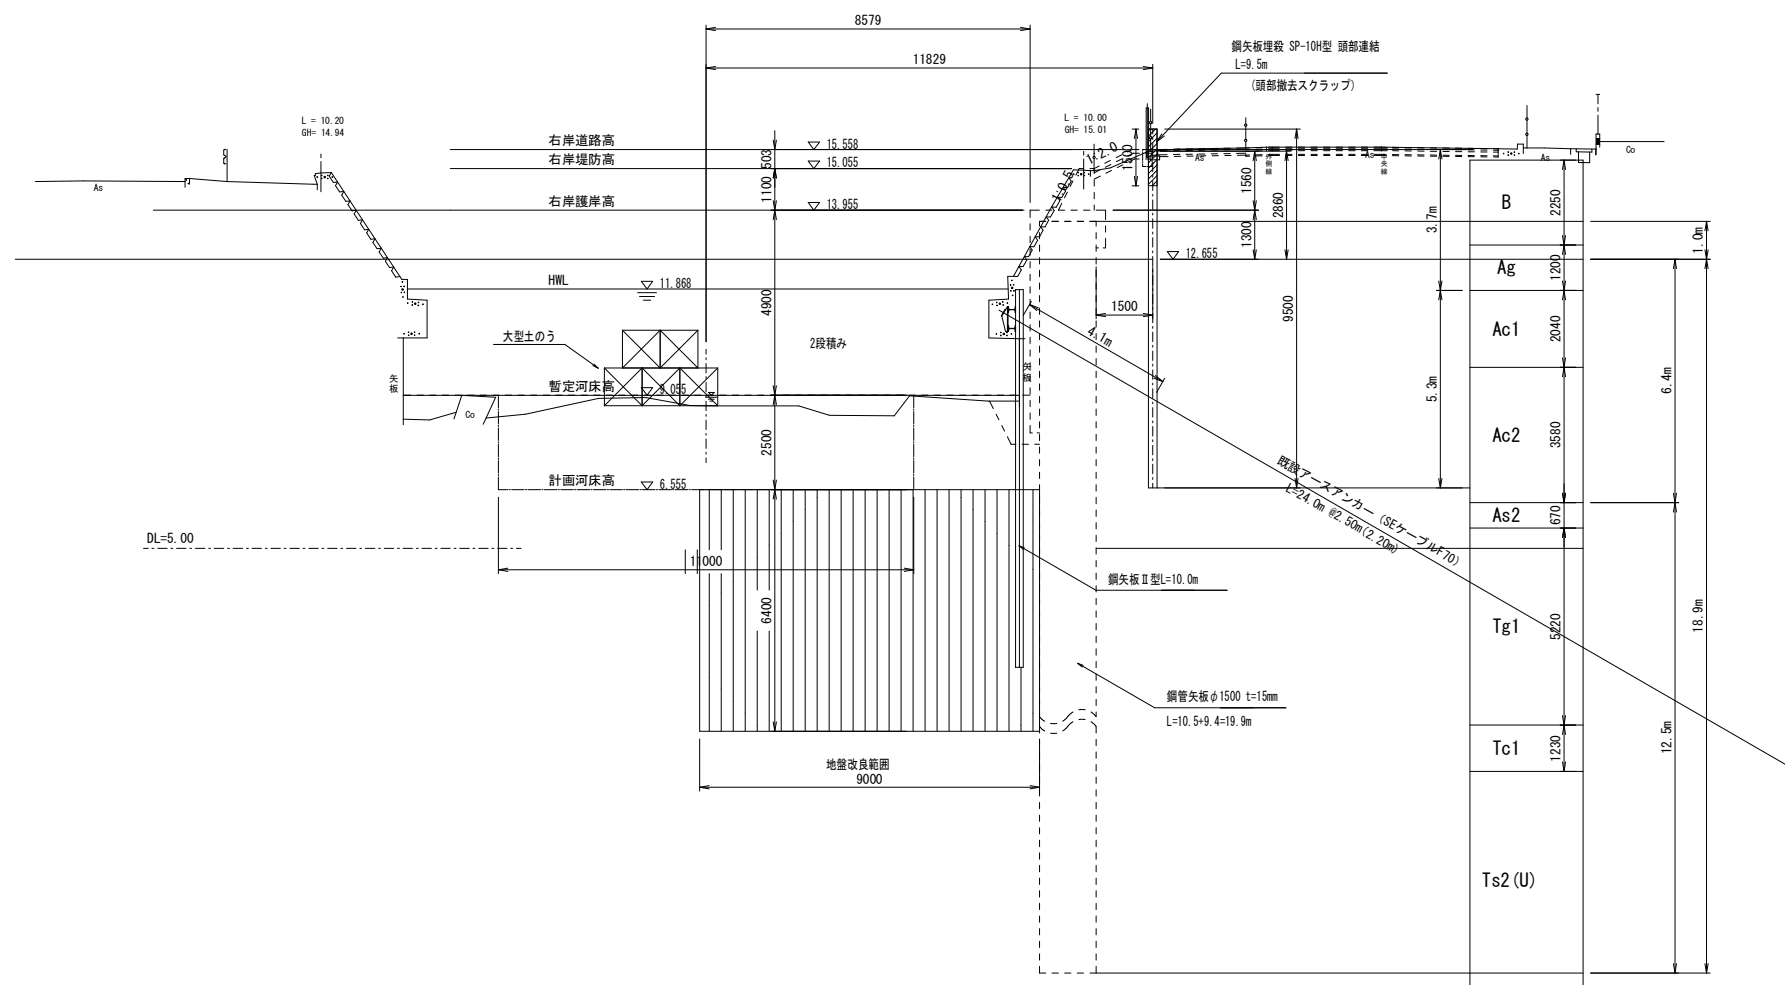


頭部詳細図

S=1:20

平面图

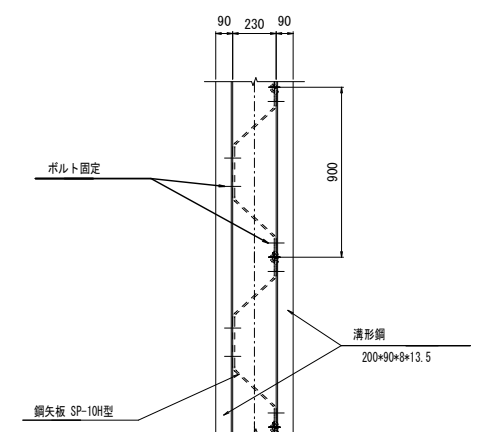

断面図

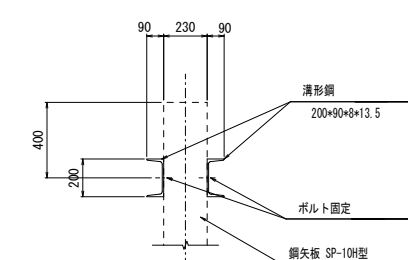


工 事 名	(総合評価) 施設機能向上事業 西羽東羽川護岸改修 (その3) 工事		
工事場所	京都市伏見区淀川(町)地内		
図 面 名	土留工詳細図		
事業年度	令和 8 年度		
縮 尺	図示	図面番号	32/34
京都市建設局土木管理部河川整備課			


大型土のう配置計画図（参考図） S=1:250

平面図

【第1次、第3次締め切り】KP1基礎杭打設時、切断時

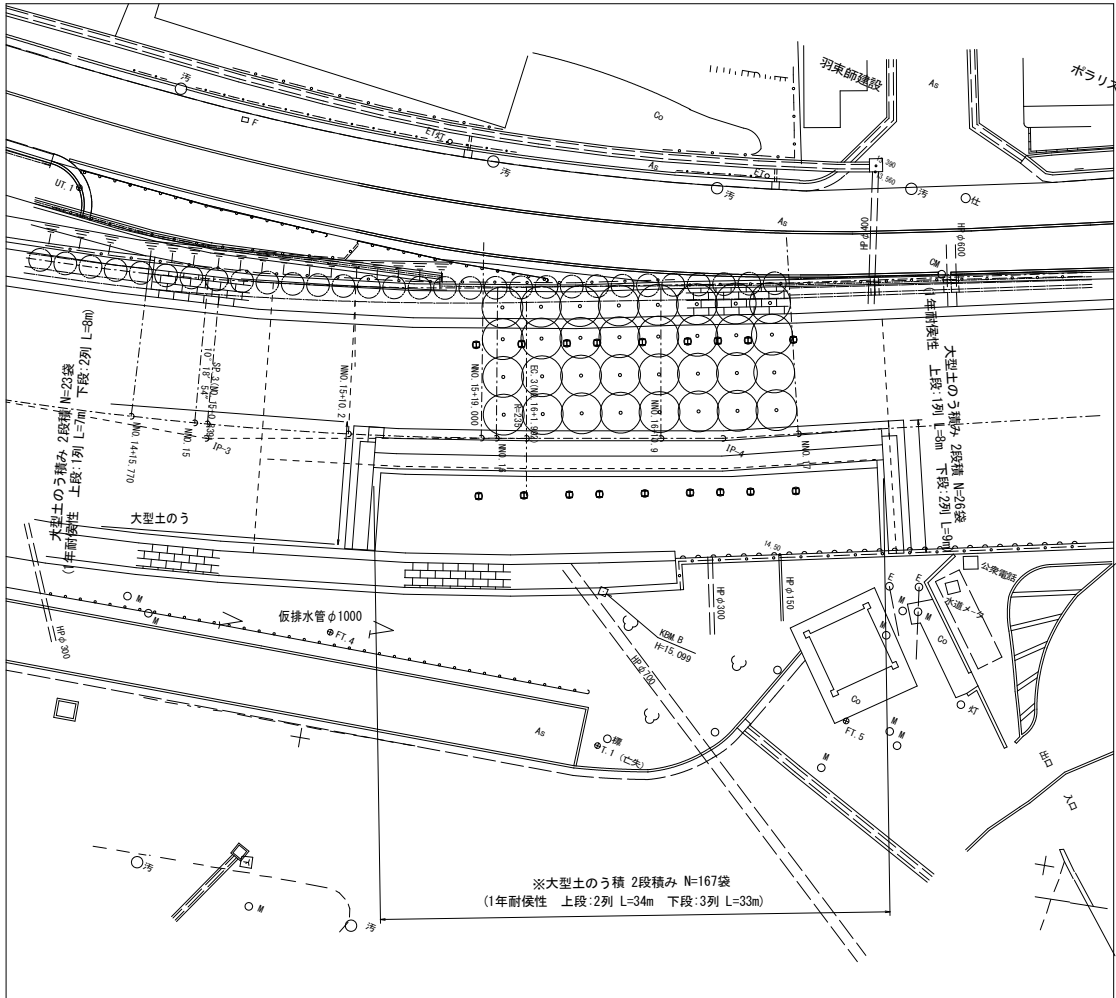


【第2次締め切】KP2施工時～KP2基礎杭切断時

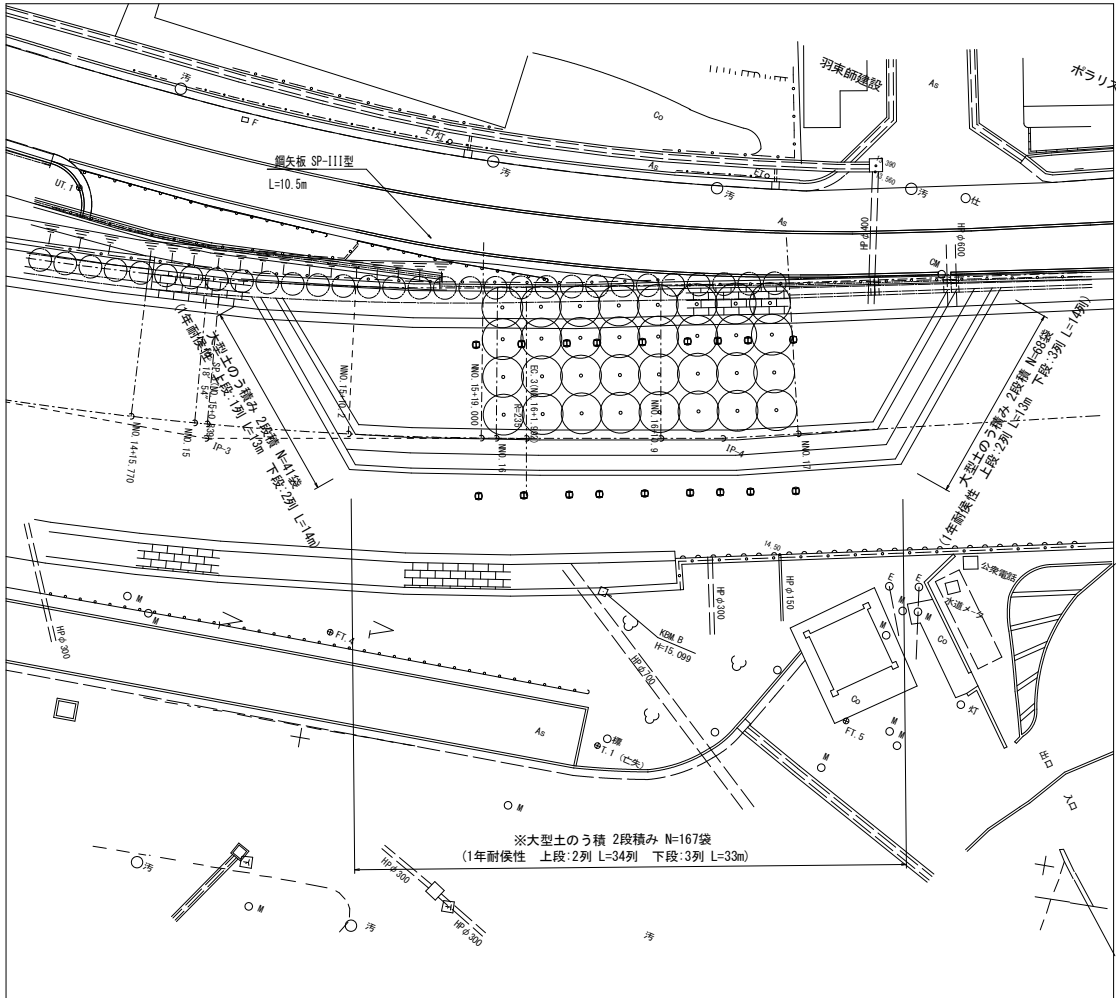

※大型土のう 2段階み N=167袋については、第1次締め切に設置したもの、第3次締め切まで残置する


断面図

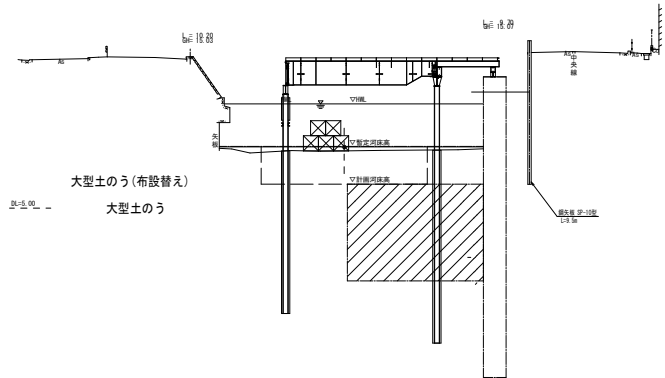

工 事 名	(総合評価) 施設機能向上事業 西羽東師川護岸改修 (その3) 工事		
工事場所	京都市伏見区淀樋爪町地内		
図 面 名	大型土のう配置計画図 (参考図)		
事業年度	令和8年度		
縮 尺	図示	図面番号	33/34
京都市建設局土木管理部河川整備課			

地盤改良マシン配置計画図(参考図) S=1:100

NNO. 16
GH=8.79
FH=

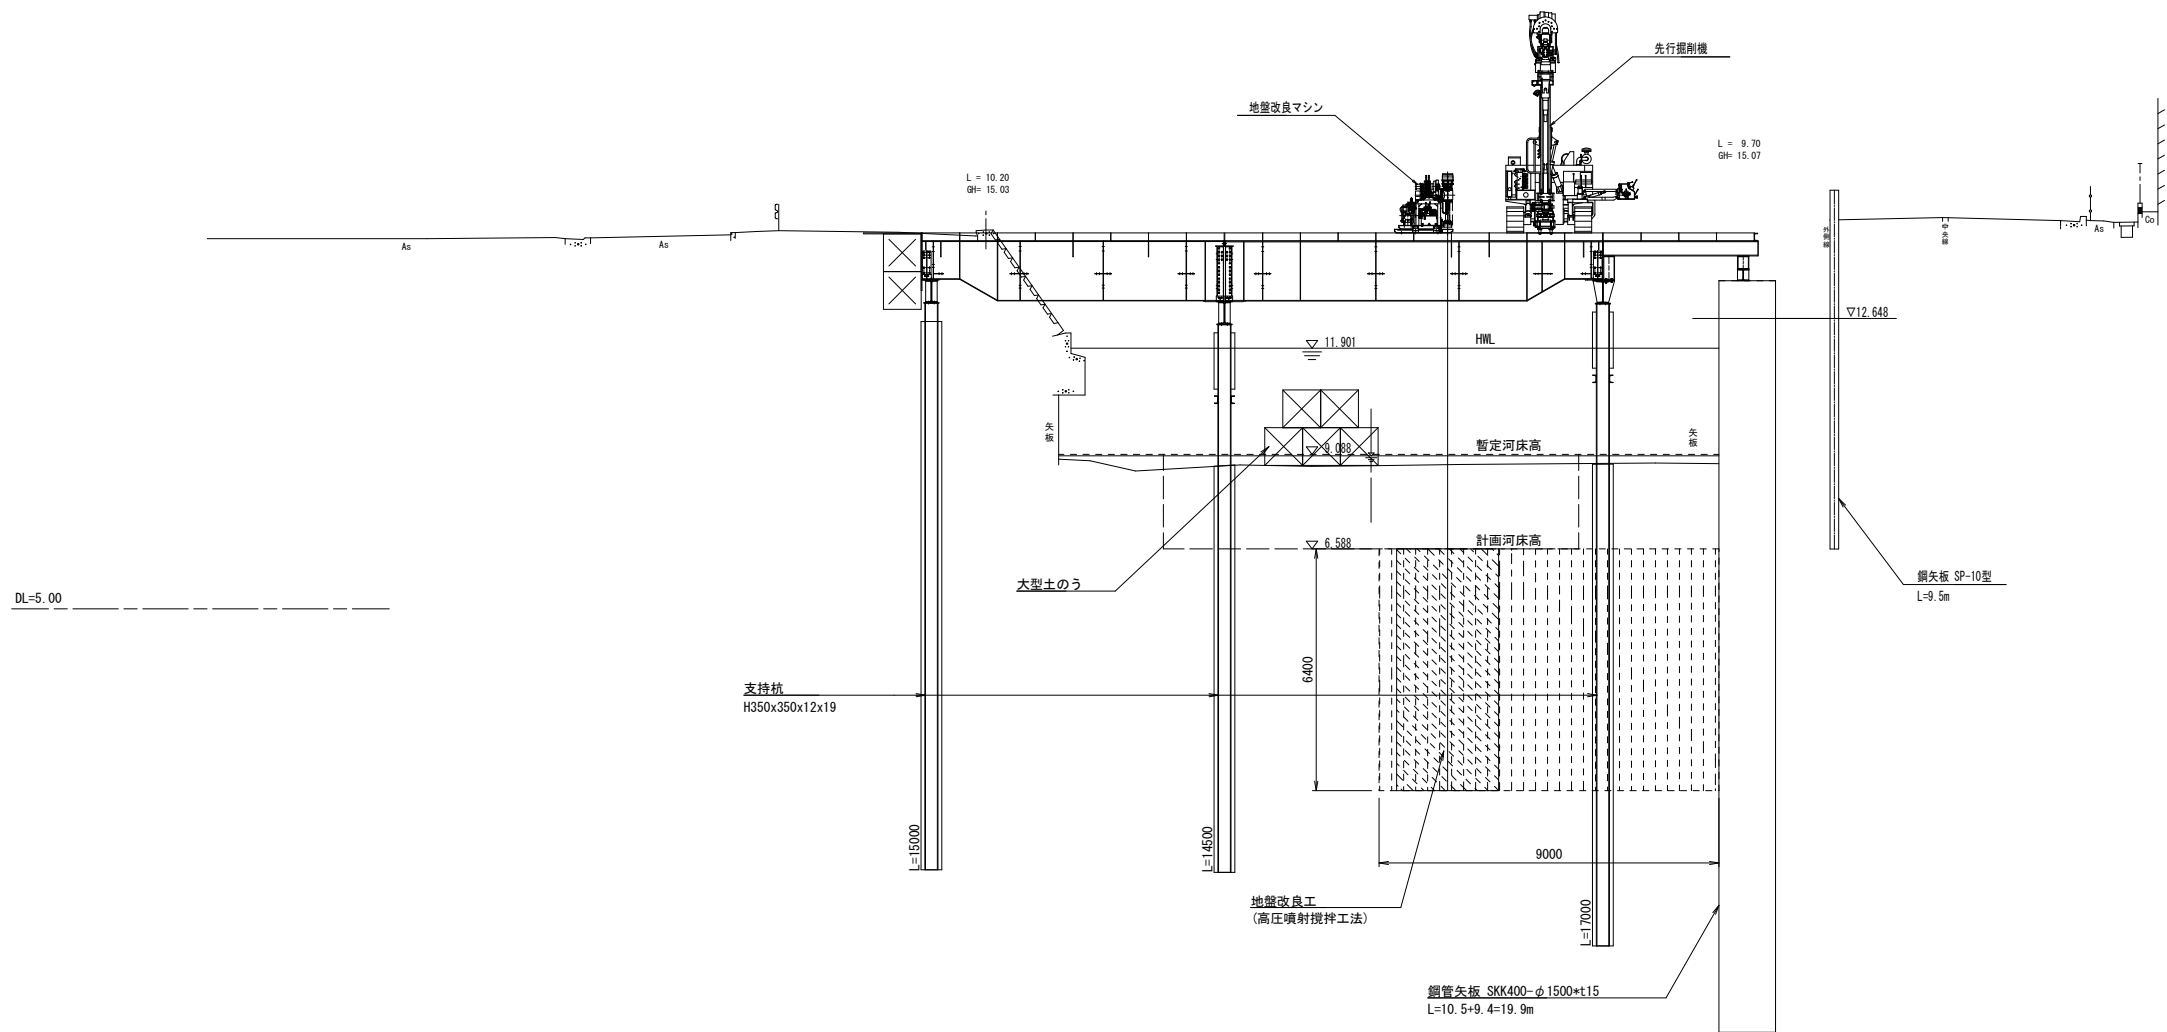

工 事 名	(総合評価)施設機能向上事業 西羽東師川護岸改修(その3)工事		
工事場所	京都市伏見区淀樋爪町地内		
図 面 名	施工計画横断面図		
事業年度	令和8年度		
縮 尺	図示	図面番号	34/34
京都市建設局土木管理部河川整備課			