


平面図(1)

1工区

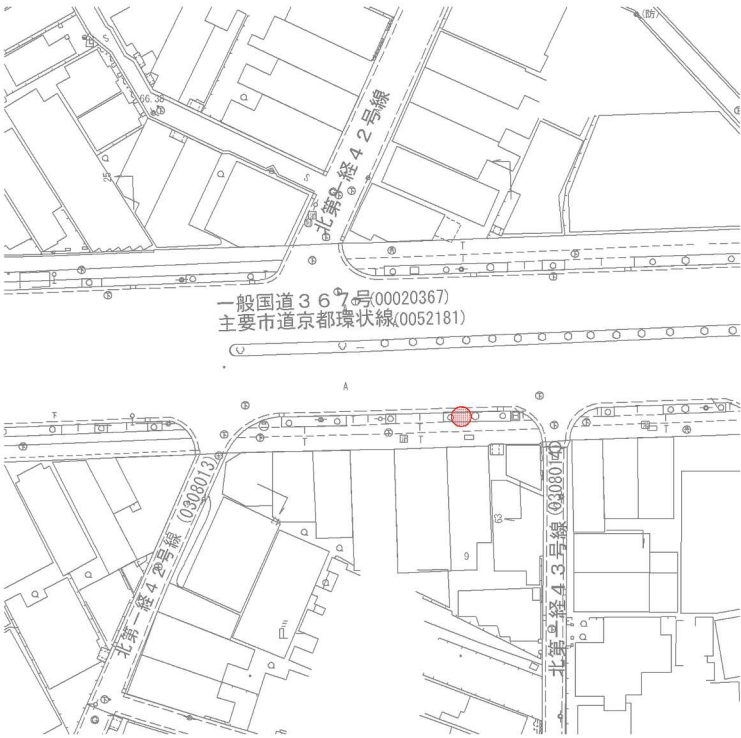

F型鋼管柱撤去 N=1基、構造物取壊し工 N=一式、アスファルト舗装工 A=0.9m2
現場打街渠板(Ⅱ型 一般部) L=1.8m、歩車道境界ﾌﾞﾛｯｸ(B種 一般部 セミフラット) L=1.8m



2工区



F型鋼管柱撤去 N=1基、構造物取壊し工 N=一式、アスファルト舗装工 A=0.9m2
現場打街渠板(Ⅱ型 一般部) L=1.8m、歩車道境界ﾌﾞﾛｯｸ(B種 一般部 セミフラット) L=1.8m、地先境界ﾌﾞﾛｯｸ L=1.8m



3工区



F型鋼管柱撤去 N=1基、構造物取壊し工 N=一式
歩車道境界ﾌﾞﾛｯｸ(B種 一般部 マウントﾌﾟﾛﾌ) L=1.8m、地先境界ﾌﾞﾛｯｸ L=1.8m、ﾌﾞﾛｯｸ舗装撤去工 A=0.1m2
現場打コンクリート V=0.4m3



 本工事施工箇所

工事名	既存標識柱撤去工事（北大路通）		
工事場所	京都府京都市左京区下鴨高木町他 地内		
図面名	平面図（1）		
事業年度	令和8年度		
縮尺	1:1000	図面番号	1 / 6
京都市建設局道路建設室道路建設担当			

平面図(2)

4工区



F型鋼管柱撤去 N=1基、構造物取壊し工 N=一式、アスファルト舗装工 A=0.9m2

現場打街渠板(Ⅱ型 一般部) L=1.8m、歩車道境界ブロック(B種 一般部 マウントアップ) L=1.8m

ブロック舗装撤去工 A=0.1m2、現場打コンクリート V=0.4m3



5工区



F型鋼管柱撤去 N=1基、構造物取壊し工 N=一式、アスファルト舗装工 A=0.9m2


現場打街渠板(Ⅱ型 一般部) L=1.8m、歩車道境界ブロック(B種 一般部 マウントアップ) L=1.8m、ブロック舗装撤去工 A=1.8m2



 本工事施工箇所

工事名	既存標識柱撤去工事（北大路通）		
工事場所	京都府京都市左京区下鴨高木町他 地内		
図面名	平面図（2）		
事業年度	令和8年度		
縮尺	1:1000	図面番号	2 / 6
京都市建設局道路建設室道路建設担当			

標準断面図
4工区付近

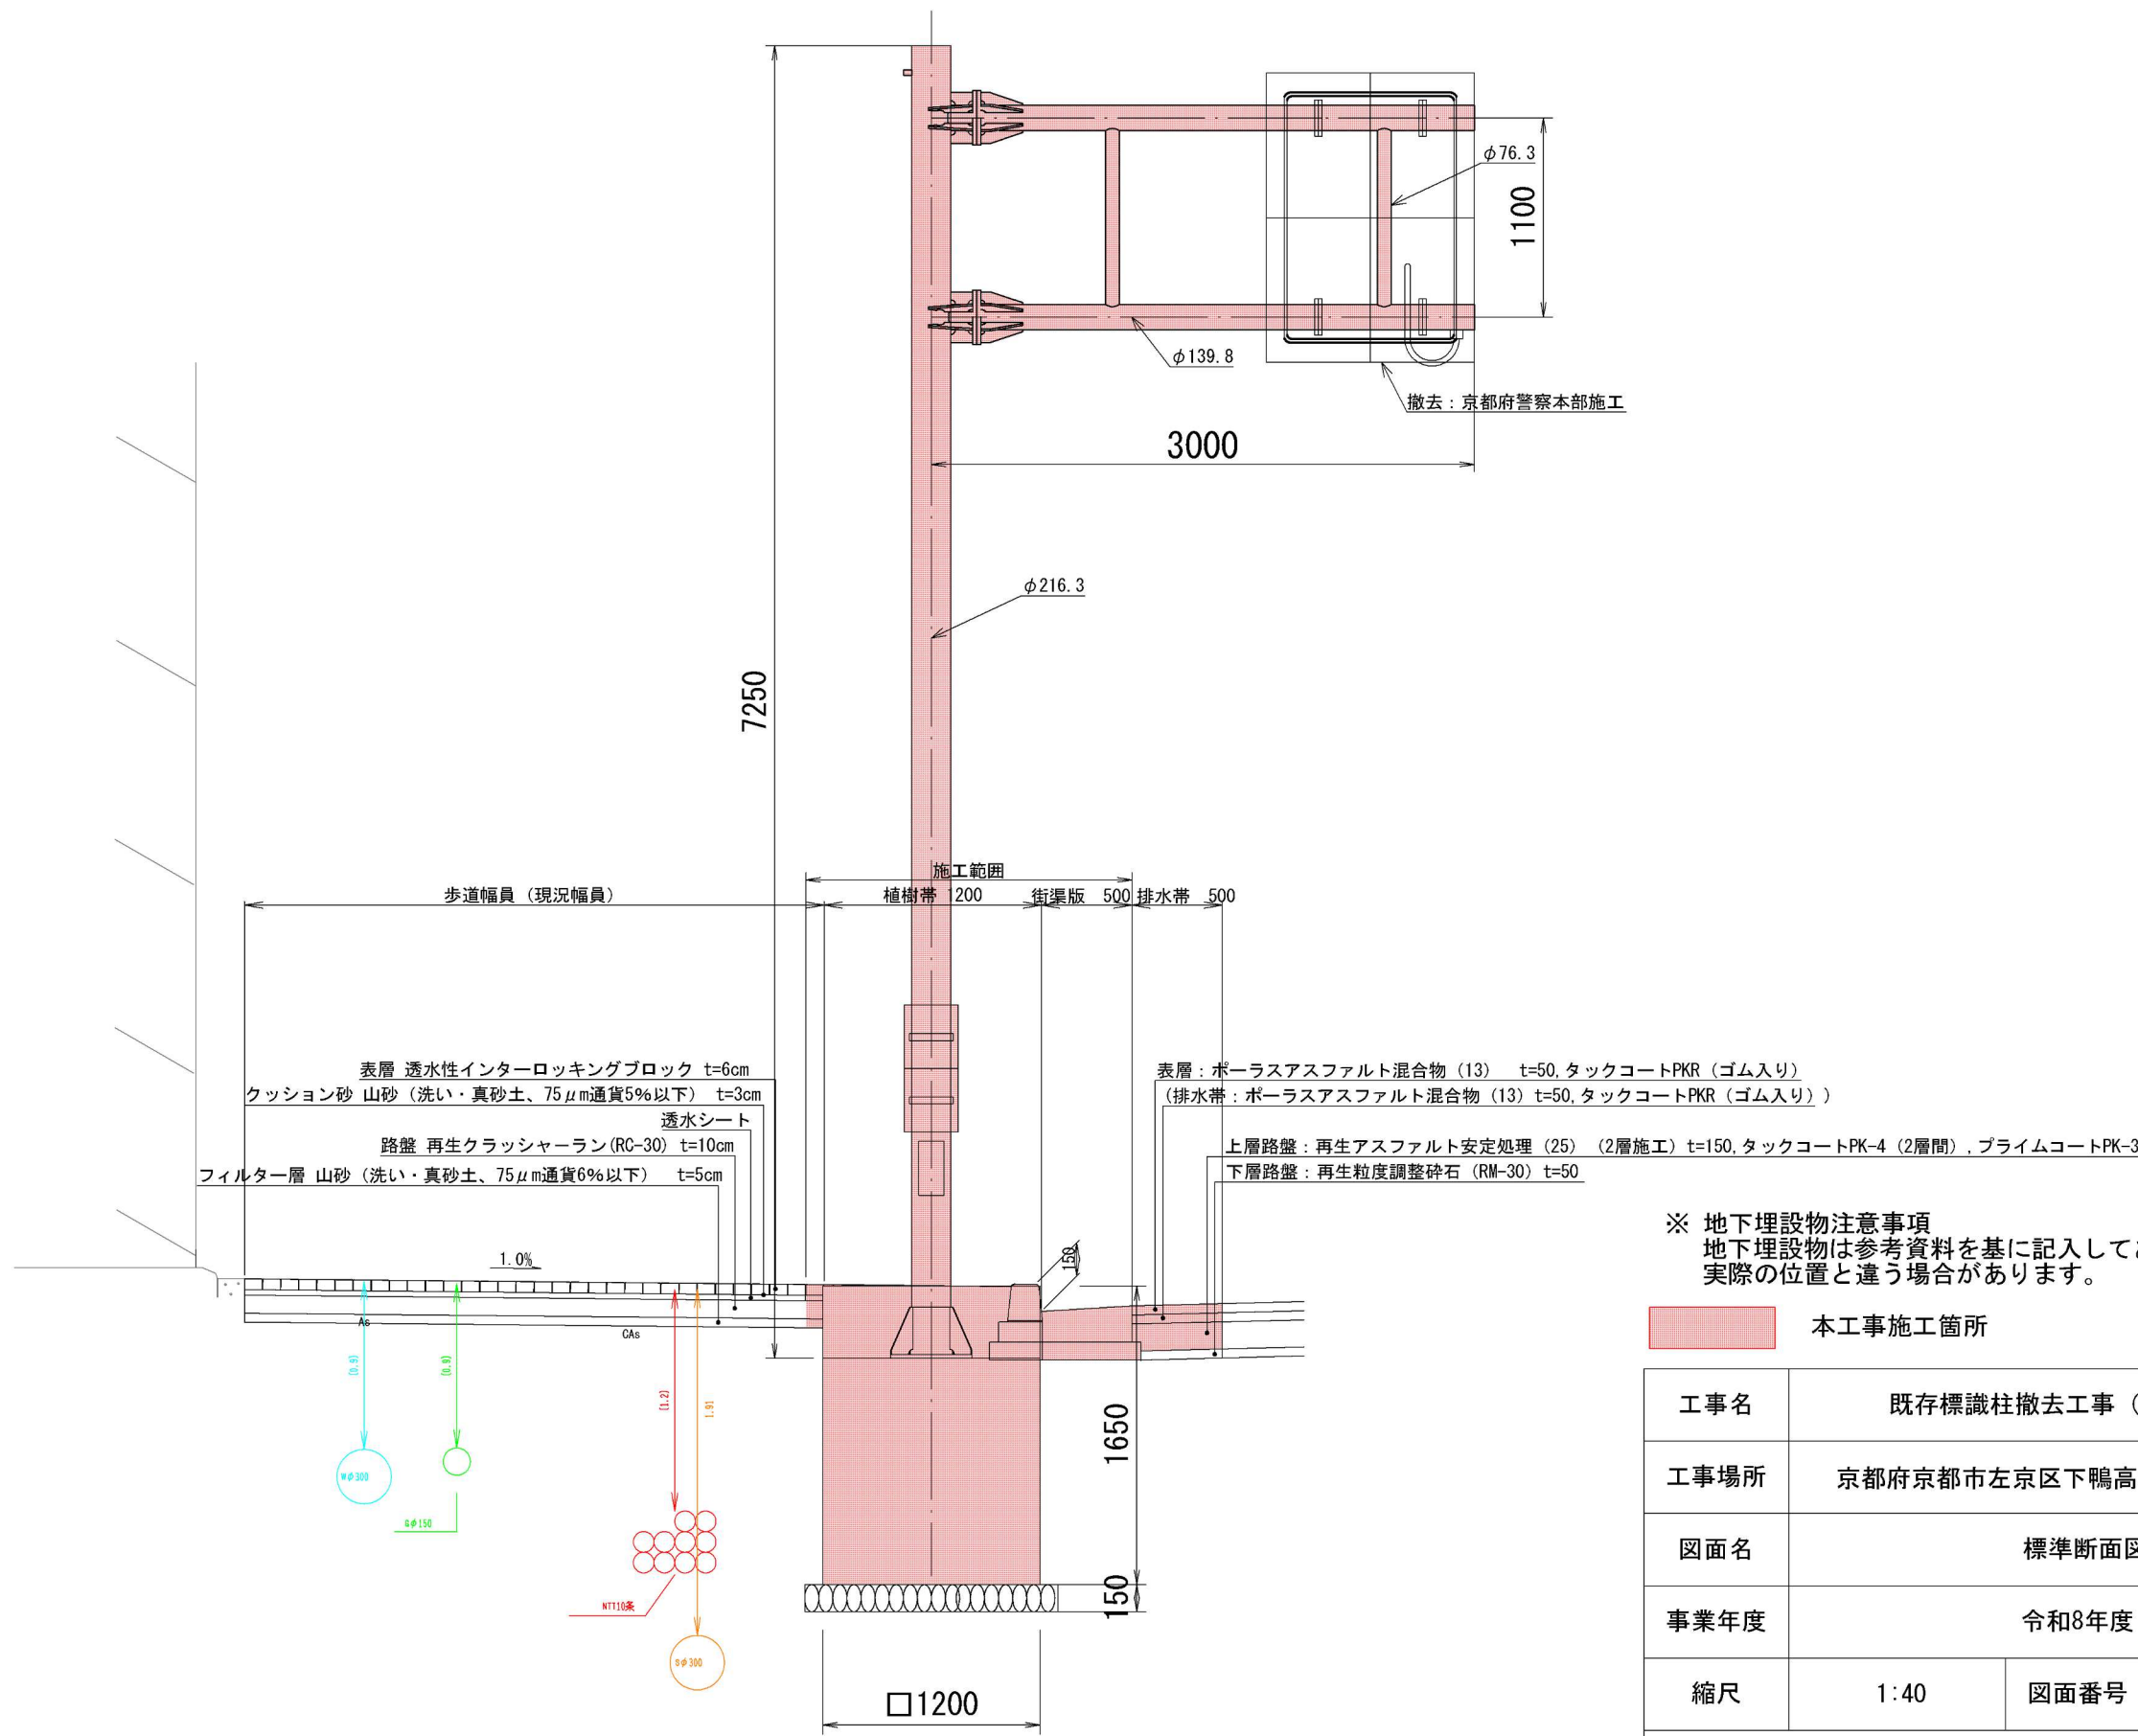


工事名	既存標識柱撤去工事（北大路通）		
工事場所	京都府京都市左京区下鴨高木町他 地内		
図面名	標準断面図		
事業年度	令和8年度		
縮尺	1:40	図面番号	3 / 6
京都市建設局道路建設室道路建設担当			

構造図（1）

縁石工

歩車道境界ブロック〔セミフラット形式〕（京都市型B種）

一般部

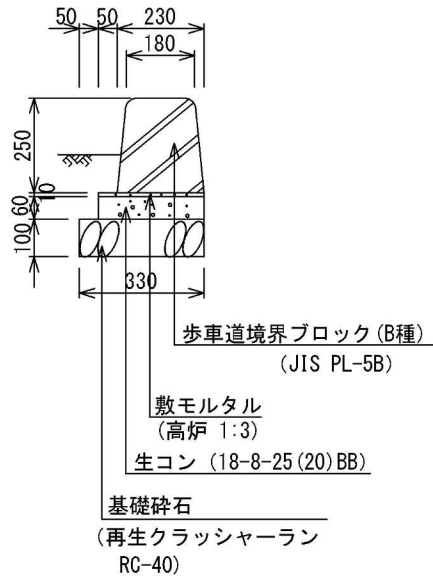


種 別		材 料 表 （10m当り）								摘 要
		基礎碎石 （ m^3 ）	型 枠 （ m^2 ）	生コンクリート （ m^3 ）	敷モルタル （ m^3 ）	目地モルタル 平坦部 （ m^3 ）	目地モルタル 平均段差（ m^3 ）	ブロック （枚）	参考重量 （kg）	
B 種	一 般 部	0.33	1.2	0.17	0.028	0.004	-	16.5	70	JIS PL-5B

縁石工

歩車道境界ブロック〔マウントアップ形式〕（京都市型B種）

一般部

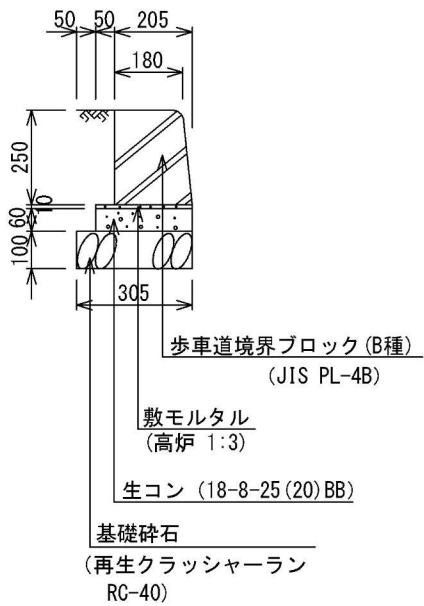


種 別		材 料 表 （10m当り）								摘 要
		基礎碎石 （ m^3 ）	型 枠 （ m^2 ）	生コンクリート （ m^3 ）	敷モルタル （ m^3 ）	目地モルタル 平坦部 （ m^3 ）	目地モルタル 平均段差（ m^3 ）	ブロック （本）	参考重量 （kg）	
B 種	一 般 部	0.31	1.2	0.15	0.026	0.004	-	16.5	66	JIS PL-4B

現場打街渠工

現場打街渠板Ⅱ型

一般部

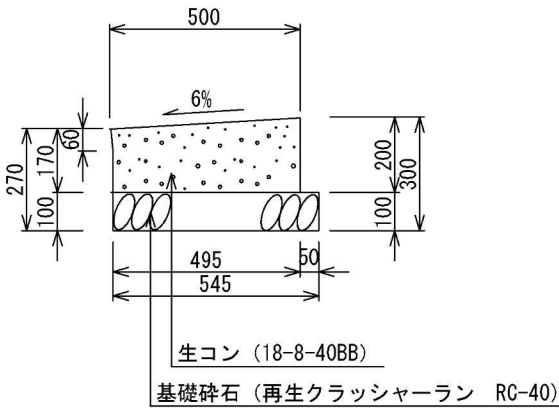

種 別	材 料 表 （10m当り）				摘 要
	基礎碎石 （ m^2 ）	型 枠 （ m^2 ）	生コンクリート （ m^3 ）	目 地 板 （ m^2 ）	
現場打街渠板Ⅱ型	5.5	2.0	0.92	0.06	


工事名	既存標識柱撤去工事（北大路通）		
工事場所	京都府京都市左京区下鴨高木町他 地内		
図面名	構造図（1）		
事業年度	令和8年度		
縮尺	1:20	図面番号	4 / 6
京都市建設局道路建設室道路建設担当			

構造図（2）

縁石工

地先境界ブロック


断面図

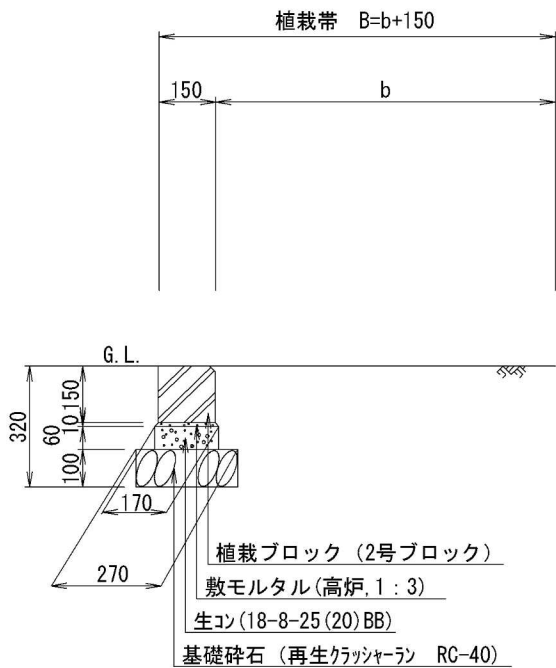

作業土工

埋戻し (土壤改良土)

断面図

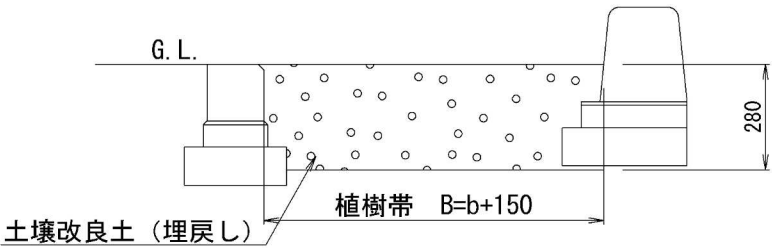

内訳表：土壤改良土（6：2：2）


10m3当たり

名 称	規 格	単 位	数 量
真砂土	山砂(洗い・真砂土), 75 μ m通過6%以下	m3	6.0
バーク堆肥	25袋/m3, 20kg/袋	袋	50
真珠岩系パーライト		L	2,000

※低木の植栽は行わないこととし、埋戻しのみ行うこととする。


ブロック舗装撤去工

インターロッキングブロック撤去（再設置）

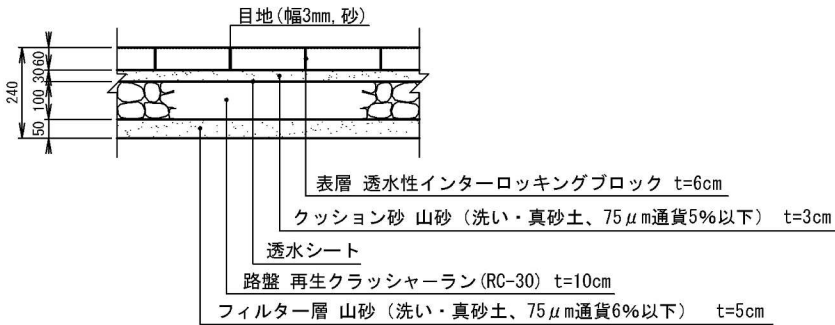


材 料 表 （ 1 0 m 当 り ）							摘要
種別	基礎砕石 (m ³)	型 枠 (m ²)	生コンクリート (m ³)	敷モルタル (m ³)	目地モルタル (m ³)	ブロック (個)	
2号ブロック	0.27	1.2	0.10	0.016	0.002	16.5	

断 面 図

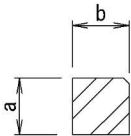


側 面 図

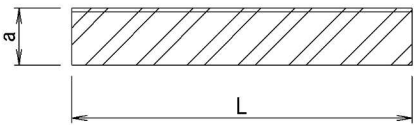

種 別	寸 法			
	a	b	L	参考重量 (kg)
2号ブロック(直形)	150	150	600	31

舗装打換工

排水性舗装・表層（車道・路肩部）

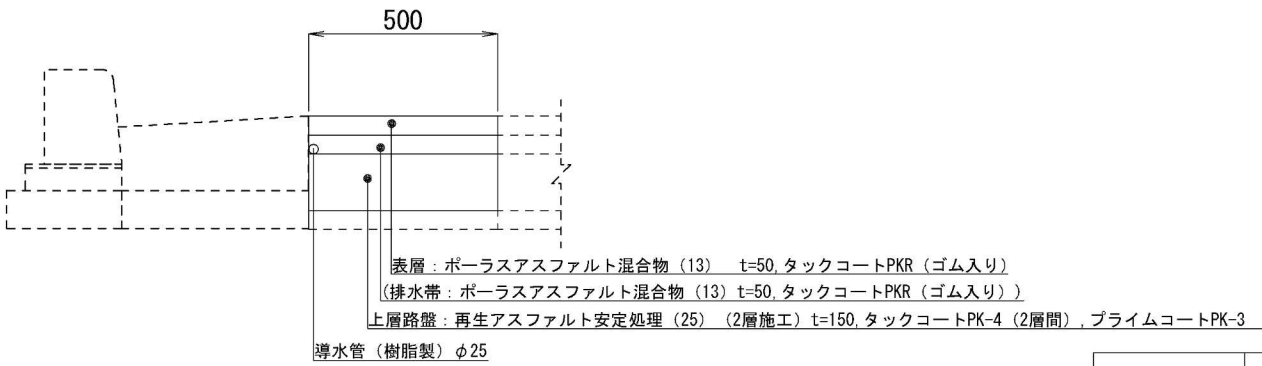


※アスファルト混合物の締固め後密度は以下のとおりとする。

ポーラスアスファルト混合物 (13)	2.00t/m3
再生アスファルト安定処理 (25)	2.35t/m3


工事名	既存標識柱撤去工事（北大路通）		
工事場所	京都府京都市左京区下鴨高木町他 地内		
図面名	構造図（2）		
事業年度	令和8年度		
縮尺	1：20	図面番号	5 / 6
京都市建設局道路建設室道路建設担当			

軽量鋼矢板仮設図
(任意仮設)


平面図

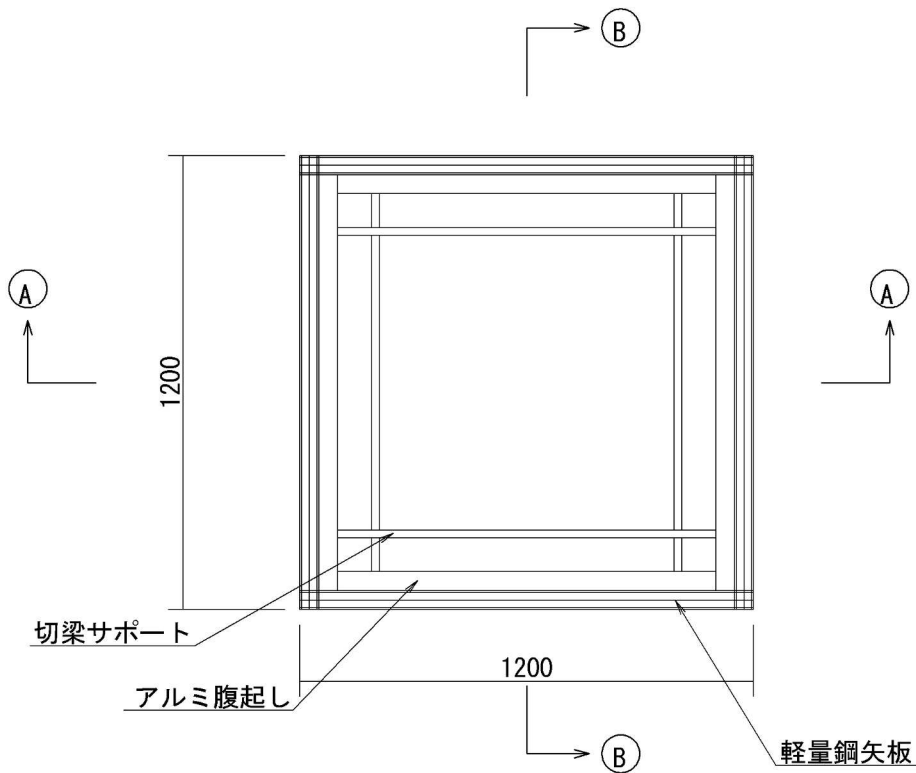

A-A断面図

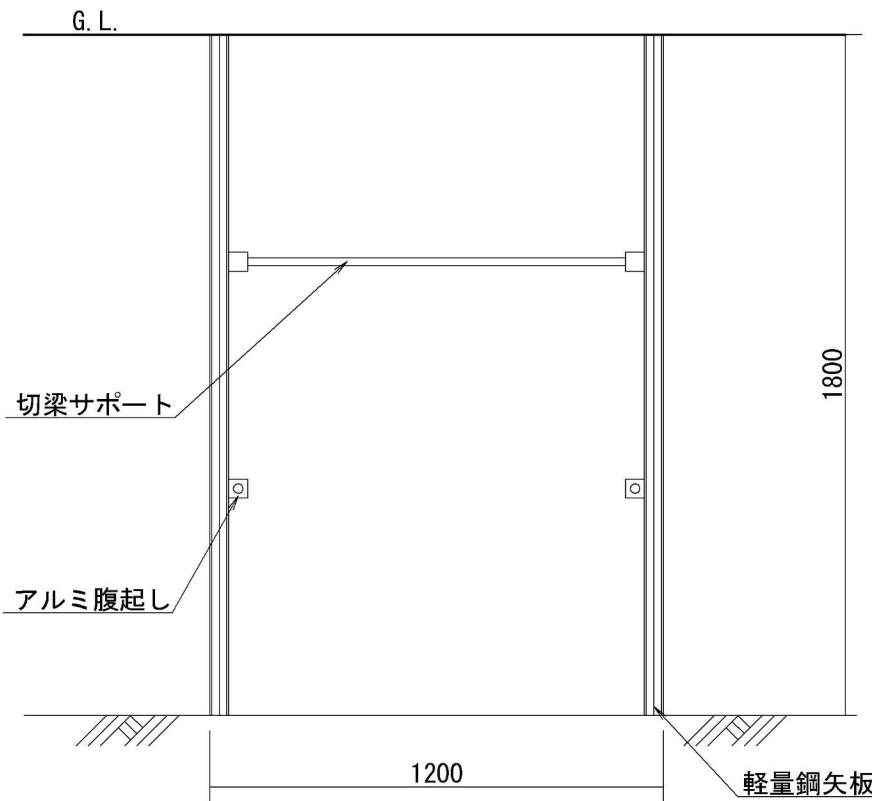

B-B断面図

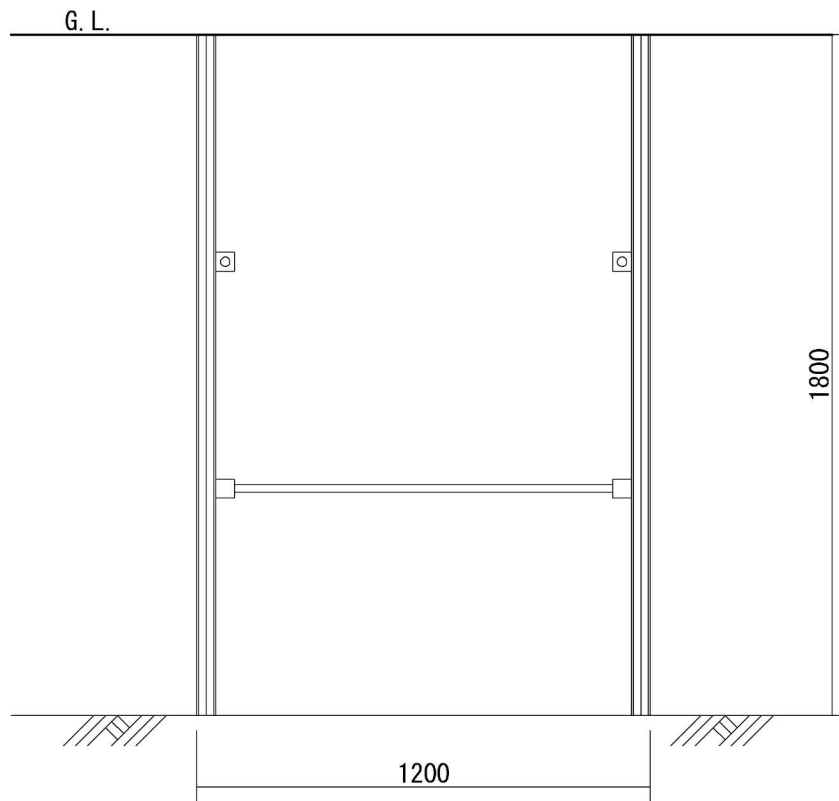

注) 土留めは4面施工とする。

工事名	既存標識柱撤去工事（北大路通）		
工事場所	京都府京都市左京区下鴨高木町他 地内		
図面名	軽量鋼矢板仮設図		
事業年度	令和8年度		
縮尺	1:20	図面番号	6 / 6
京都市建設局道路建設室道路建設担当			