
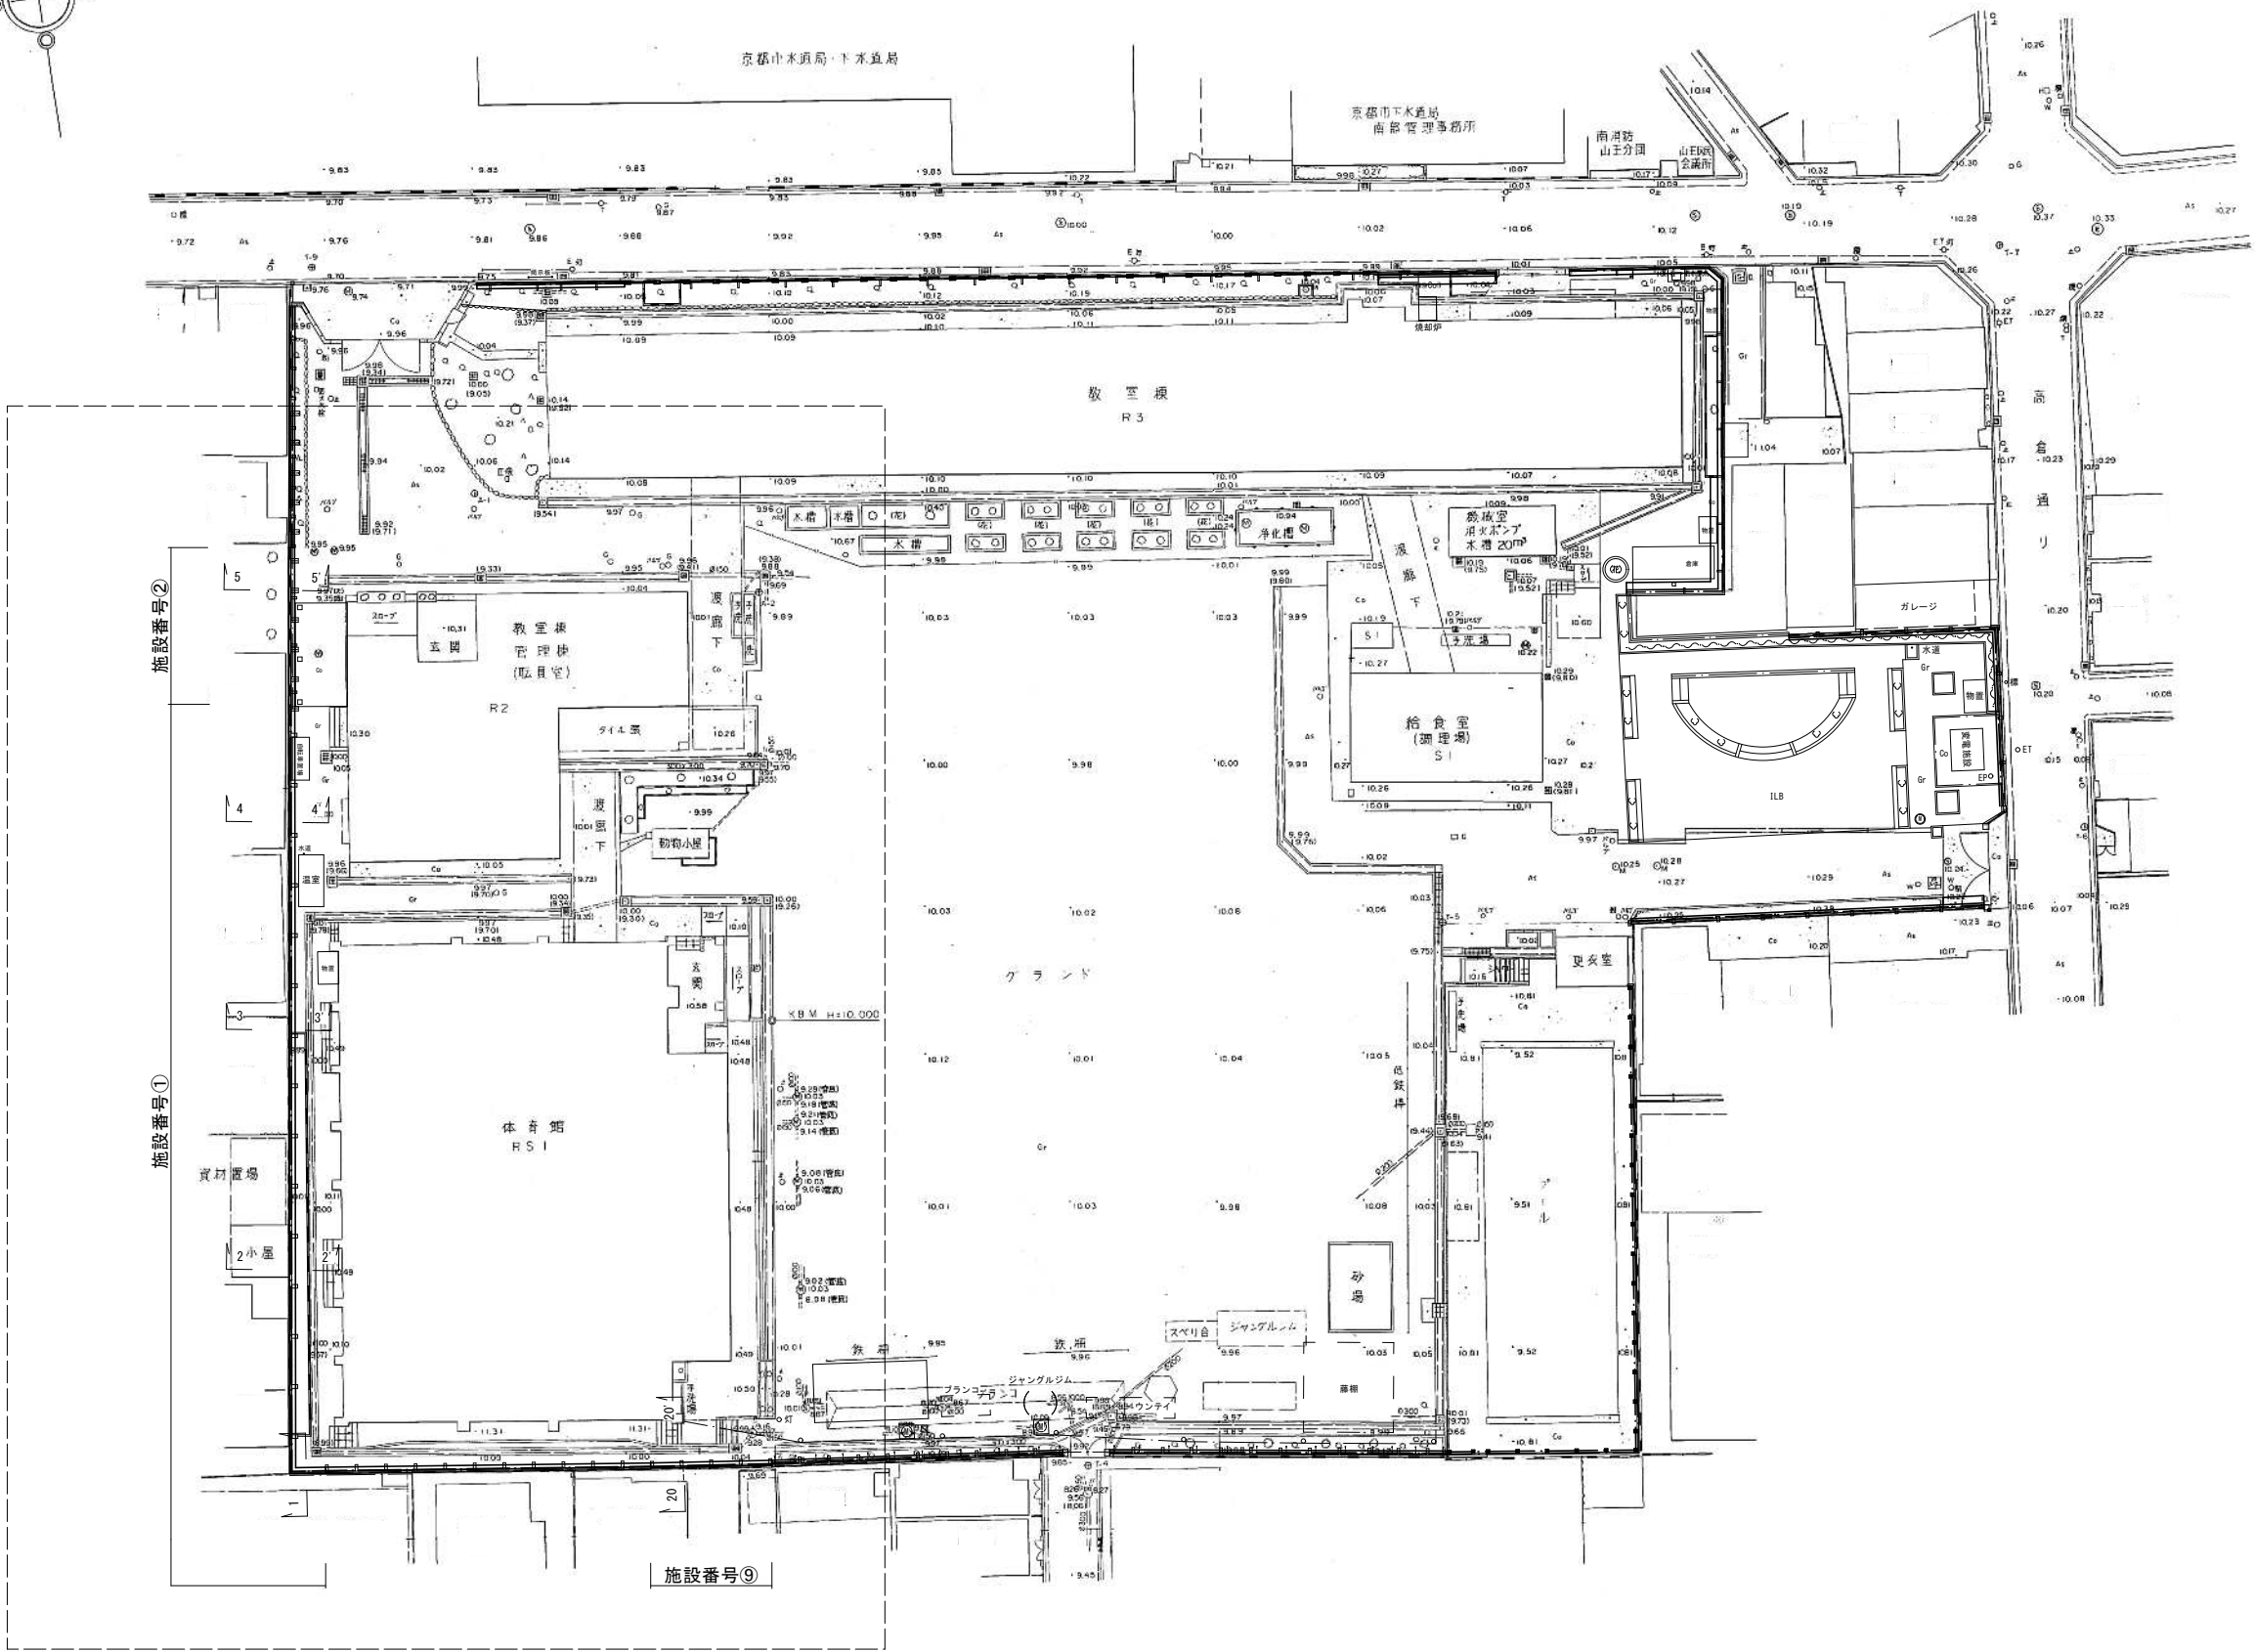


全体平面図 S=1:250

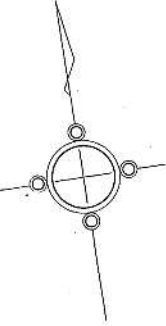


平面図


工事名	京都市立山王小学校ブロック塀改修工事		
工事場所	京都市南区東九条東山王町27番地		
図面名	全体平面図		
事業年度	令和8年度		
縮尺	1:250	図面番号	1 / 7
京都市教育委員会 教育環境整備室			

横断図(1) S=1:20


2 - 2'
施設番号1

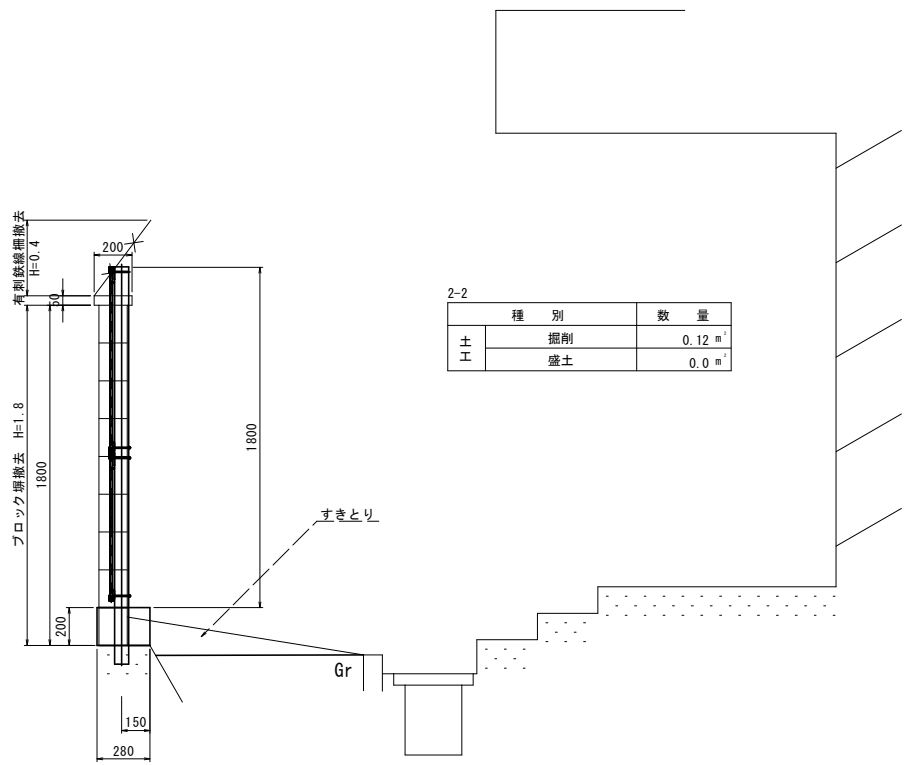


4 - 4'
施設番号1

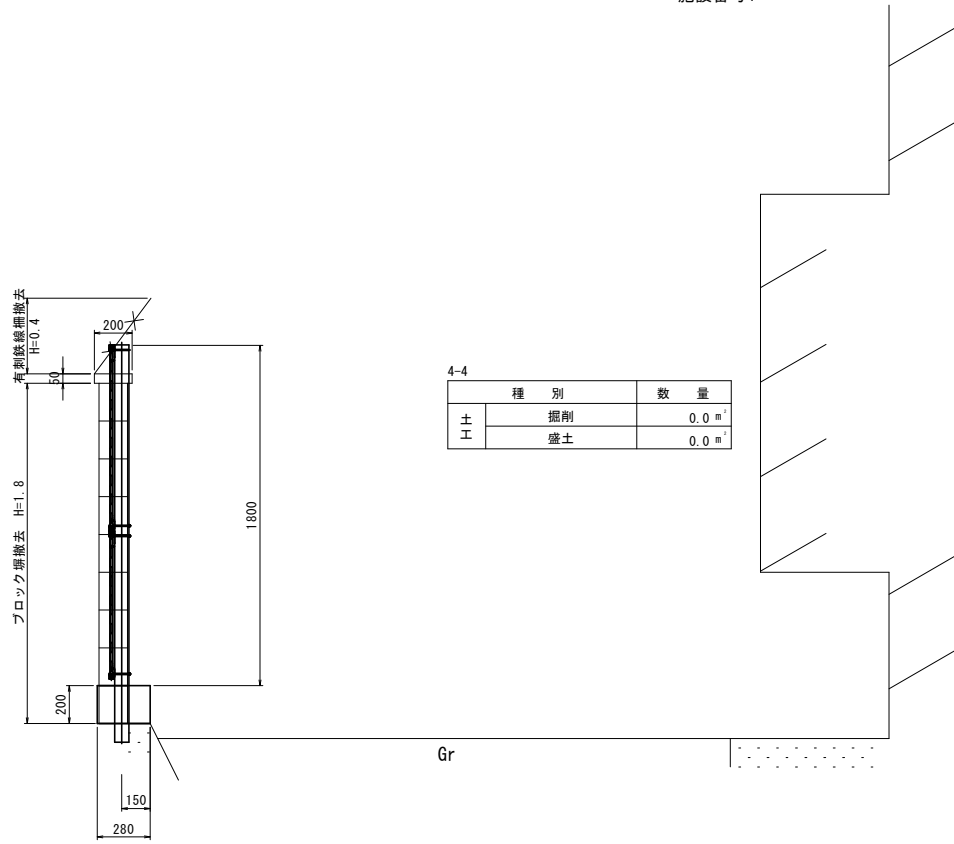

1 - 1'
施設番号1


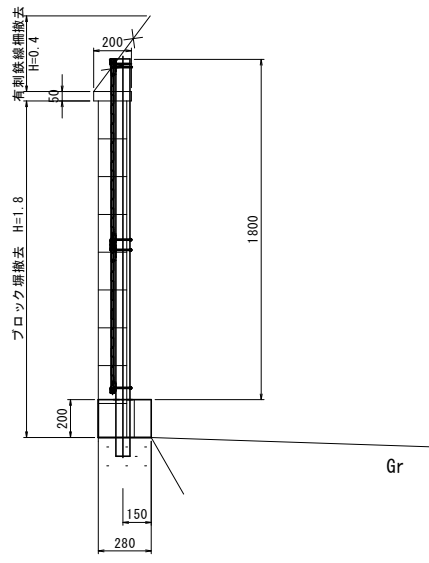


3 - 3'
施設番号1

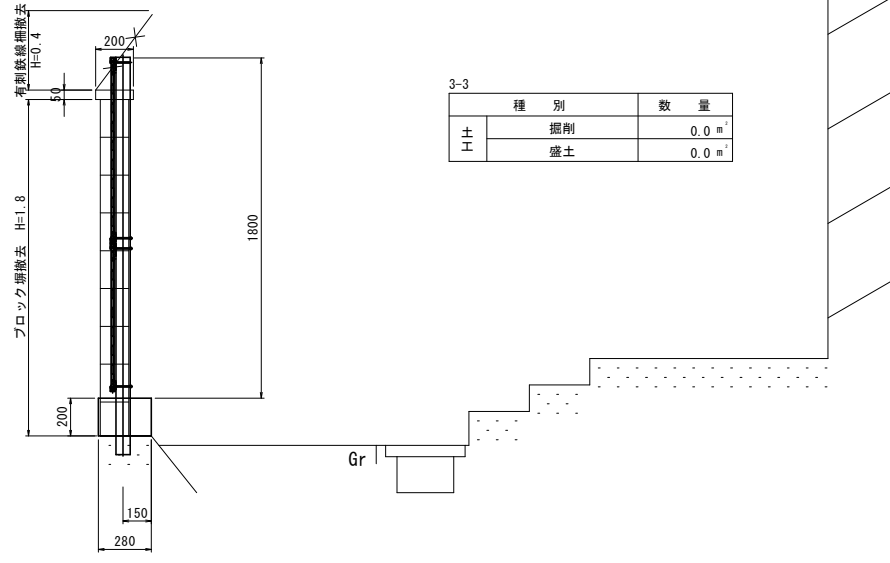

工事名	元京都市立山王小学校ブロック塀改修工事		
工事場所	京都市南区東九条東山王町27番地		
図面名	横断図(1)		
事業年度	令和8年度		
縮尺	1:20	図面番号	3 / 7
京都市教育委員会 教育環境整備室			


横断図(2) S=1:20

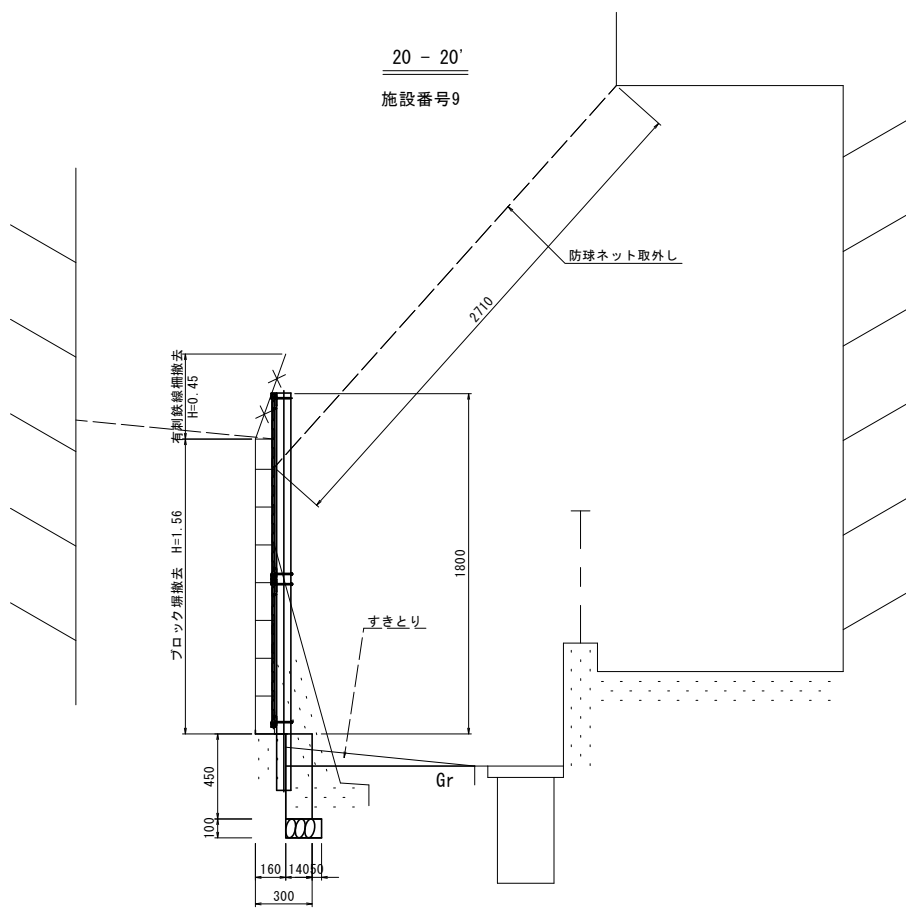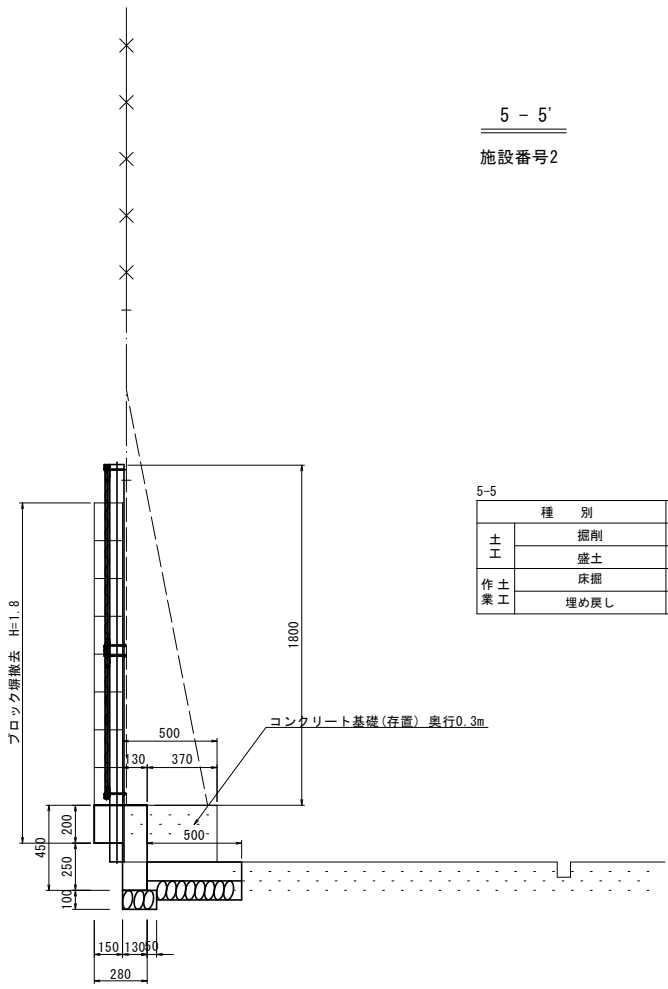

工事名	元京都市立山王小学校ブロック塀改修工事		
工事場所	京都市南区東九条東山王町27番地		
図面名	横断図(2)		
事業年度	令和8年度		
縮尺	1:20	図面番号	4 / 7
京都市教育委員会 教育環境整備室			


構造図 (1) S=1:20

目隠しフェンス H=1.8

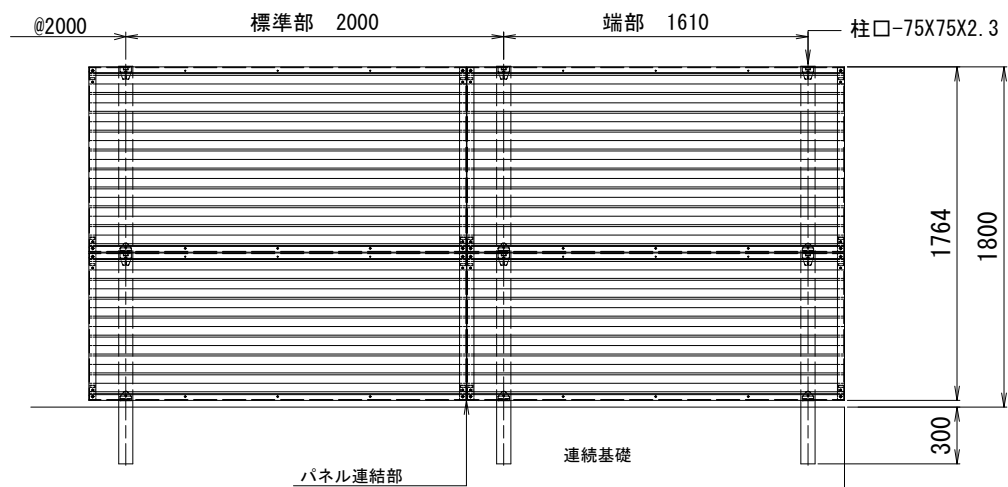

※目隠しフェンスは、日鉄建材（株） ステラMKフェンス同等品以上とする。


目隠しフェンス
連続基礎A型

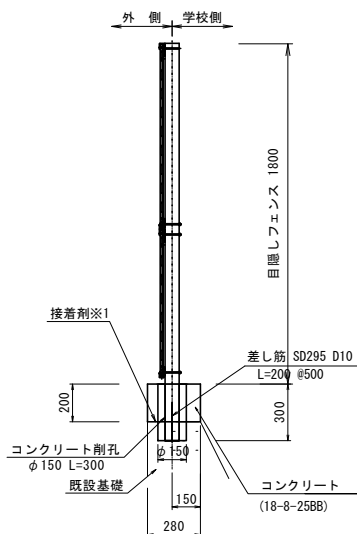

目隠しフェンス連続基礎A型 材料表			10m当り
名 称	規 格	単位	数 量
コンクリート	18-8-25B8	m3	0.6
型 枠		m2	4.0
差し筋	SD295 D10 L=200	kg	2.2
差し筋打込み	電動ハンマドリル	孔	20
接着剤	E200	m2	2.8
コンクリート削孔	φ150 L=300	孔	5
目地板	厚青緑経緯目地板 t=10	m2	0.1

※1 打ち継ぎ用エポキシ樹脂系
ボンドE200 同等品以上


目隠しフェンス
連続基礎B型

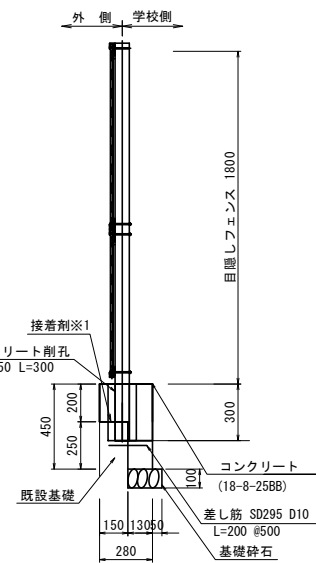

目録しフェンス連続基礎8型		材料表		10m当り
名 称	規 格	単 位	数 量	
コンクリート	18-8-25B8	m3	0.9	
型 枠		m2	6.5	
基礎砕石	RC-40 t=100	m2	1.8	
差し筋	SD295 D10 L=200	kg	2.2	
差し筋打込み	電動ハンマドリル	孔	20	
接着剤	E200	m2	4.0	
コンクリート彫孔	φ150 L=300	孔	5	
目地板	遮音繊維質目地板 t=10	m2	0.	

※1 打ち継ぎ用エポキシ樹脂系
ボンドE200 同等品以上


目隠しフェンス
連続基礎C型

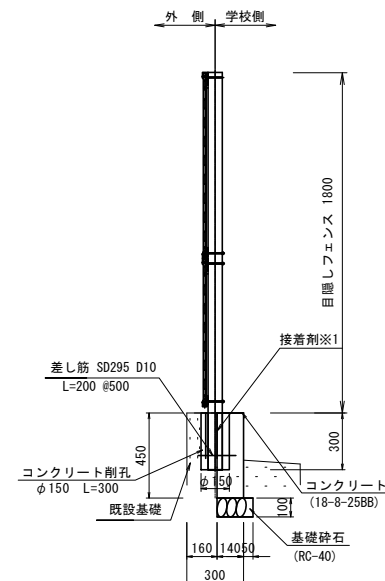

目隠しフェンス連続基礎C型		材料表		10m当り
名 称	規 格	単位	数 量	
コンクリート	18-8-25BB	m3	0.6	
型 枠		m2	4.5	
基礎砕石	RC-40 t=100	m2	1.9	
差し筋	SD295 D10 L=200	kg	2.2	
差し筋打込み	電動ハンマドリル	孔	20	
接着剤		m2	4.5	
コンクリート削孔	φ150 L=300	孔	5	
目地板	差金織網目地板 t=10	m2	0.1	


※1 打ち継ぎ用エポキシ樹脂系
ボンドE200 同等品以上

防球ネット取外し

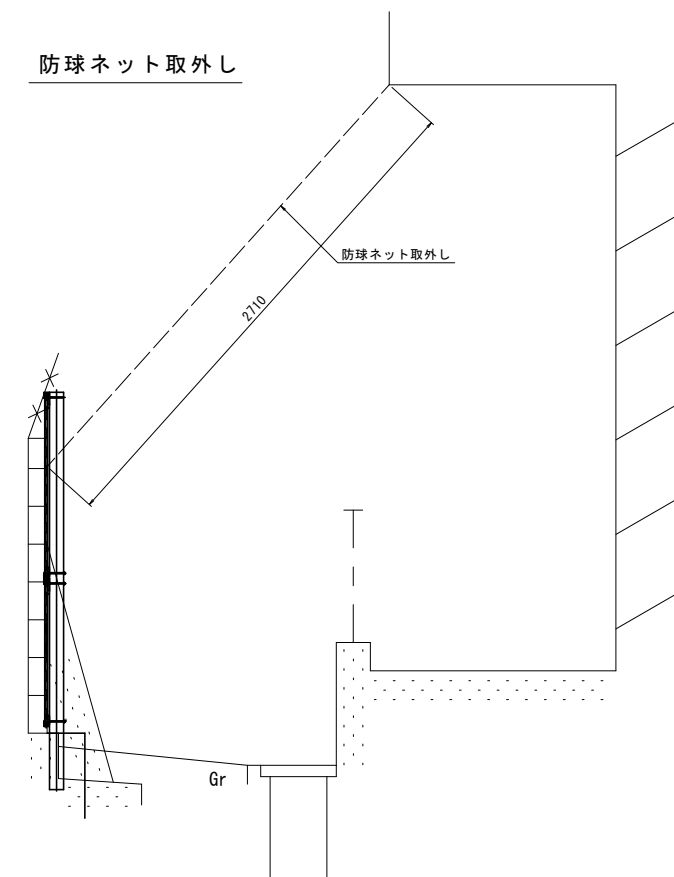


ネット参考重量：0.098kg/m2

ブロック塀撤去A

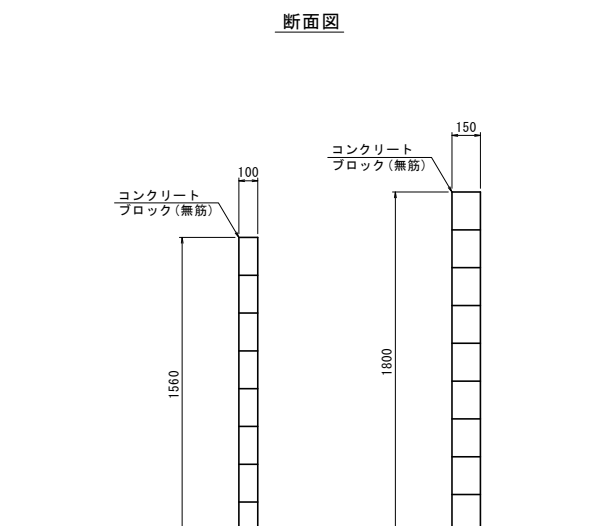


※Aは人力施工とする。

控壁撤去A

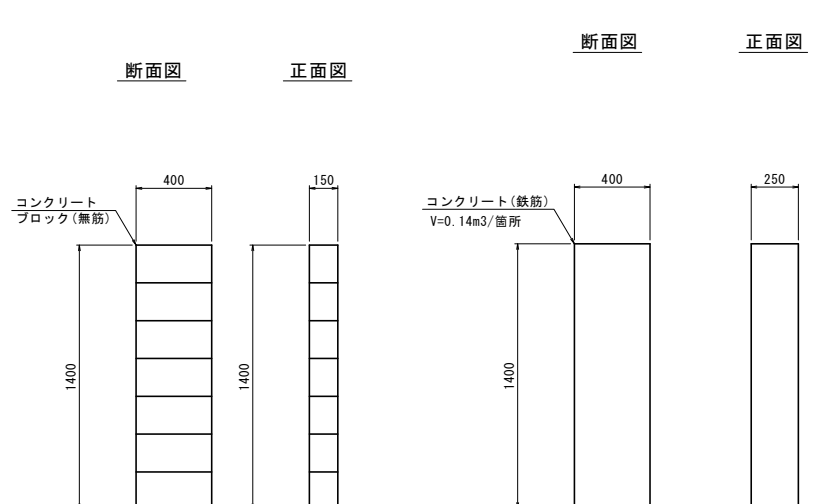


※Aは人力施工とする。

笠木撤去A

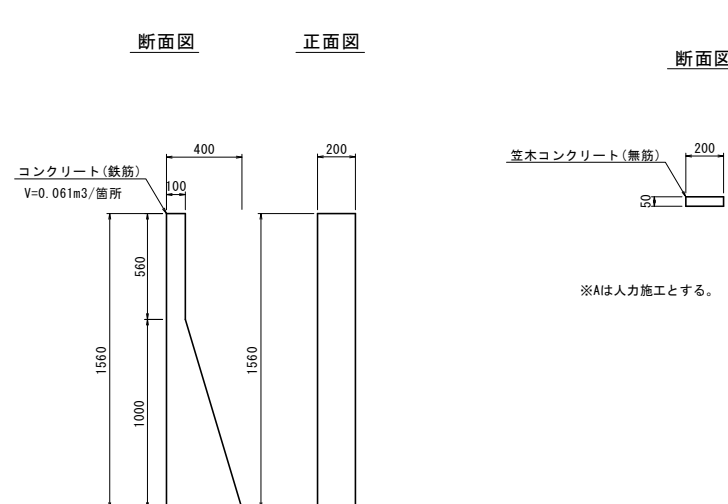

※Aは人力施工とする。


土間コンクリート工

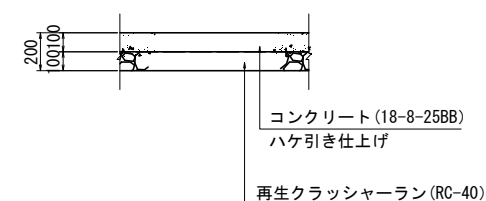

工事名	元京都市立山王小学校ブロック塀改修工事		
工事場所	京都市南区九条東山王町27番地		
図面名	構造図(1)		
事業年度	令和8年度		
縮尺	1:20	図面番号	5 / 7
京都市教育委員会 教育環境整備室			


構造図（2） S=1:20

有刺鉄線柵撤去 H=0.4

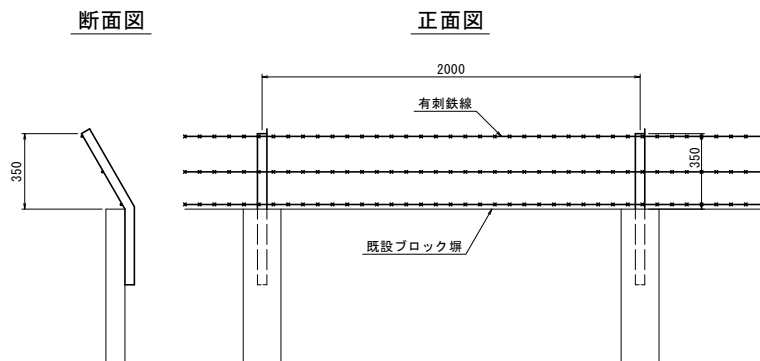


参考重量:1.20kg/m

有刺鉄線柵撤去 H=0.45


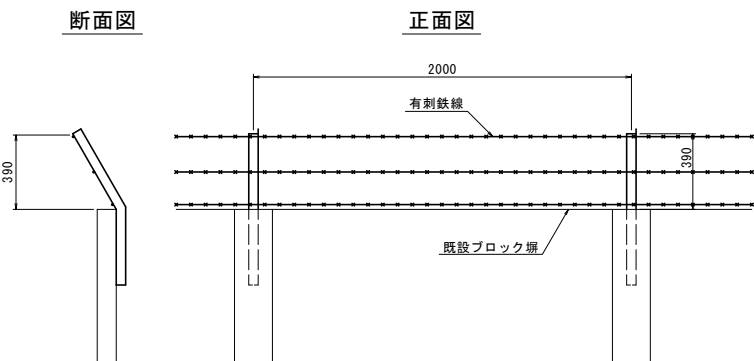


参考重量:1.32kg/m



舗装版破碎

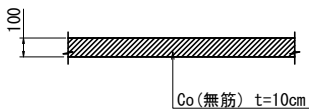

サイクルポート及び基礎撤去

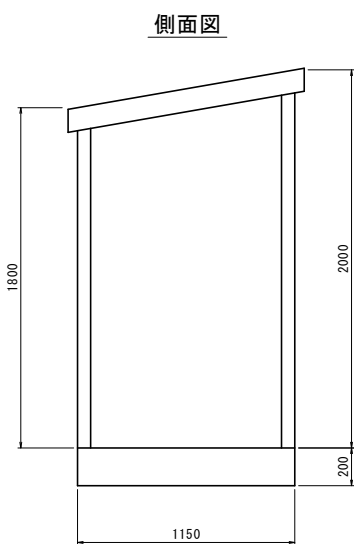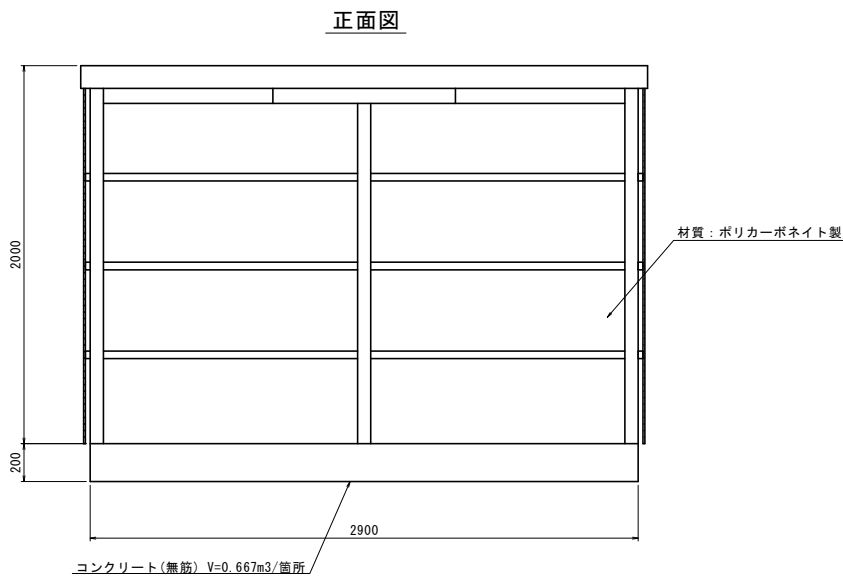

温室及び基礎撤去

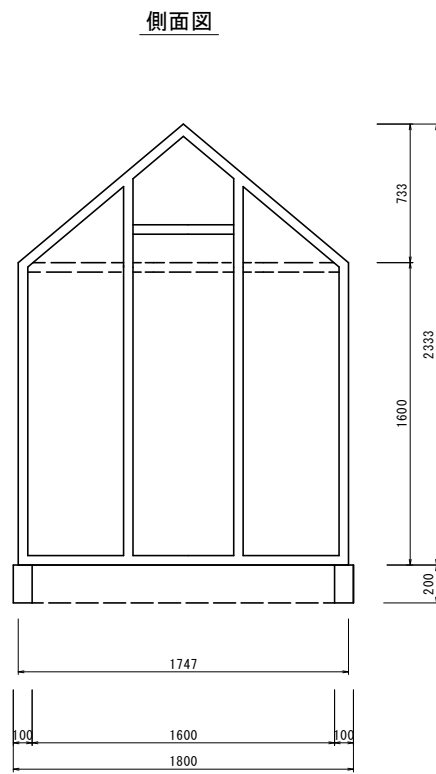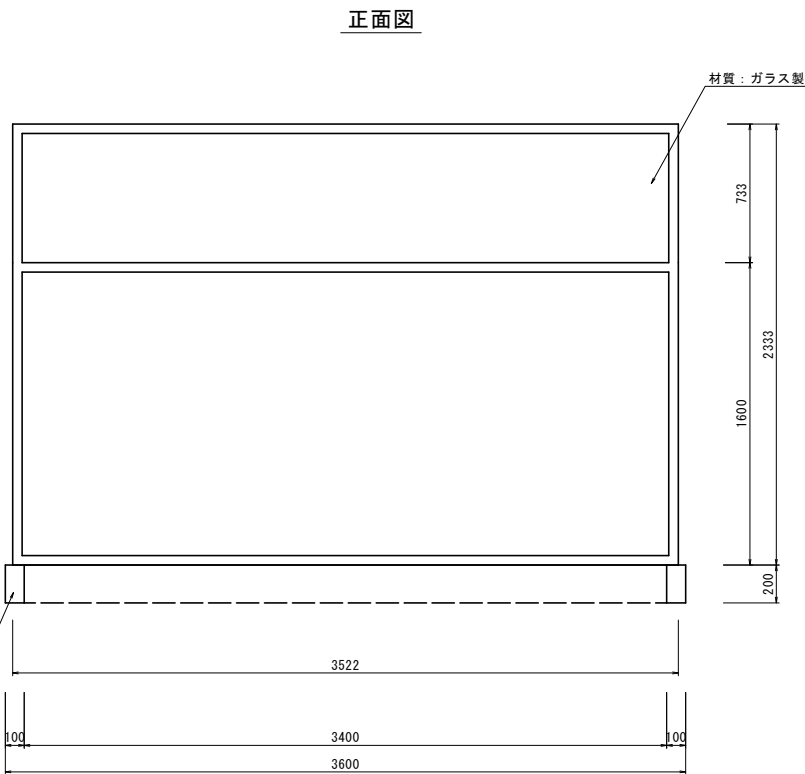

※内部雑材撤去含む


工事名	元京都市立山王小学校ブロック塀改修工事		
工事場所	京都市南区東九条東山王町27番地		
図面名	構造図(2)		
事業年度	令和8年度		
縮尺	1:20	図面番号	6 / 7
京都市教育委員会 教育環境整備室			

支障物件平面図 S=1:100

施設番号①

伐採: 幹周20cm未満 N=7本 30cm以上60cm未満 N=2本
 抜根: 幹周20cm未満 N=7本 30cm以上60cm未満 N=2本

施設番号②

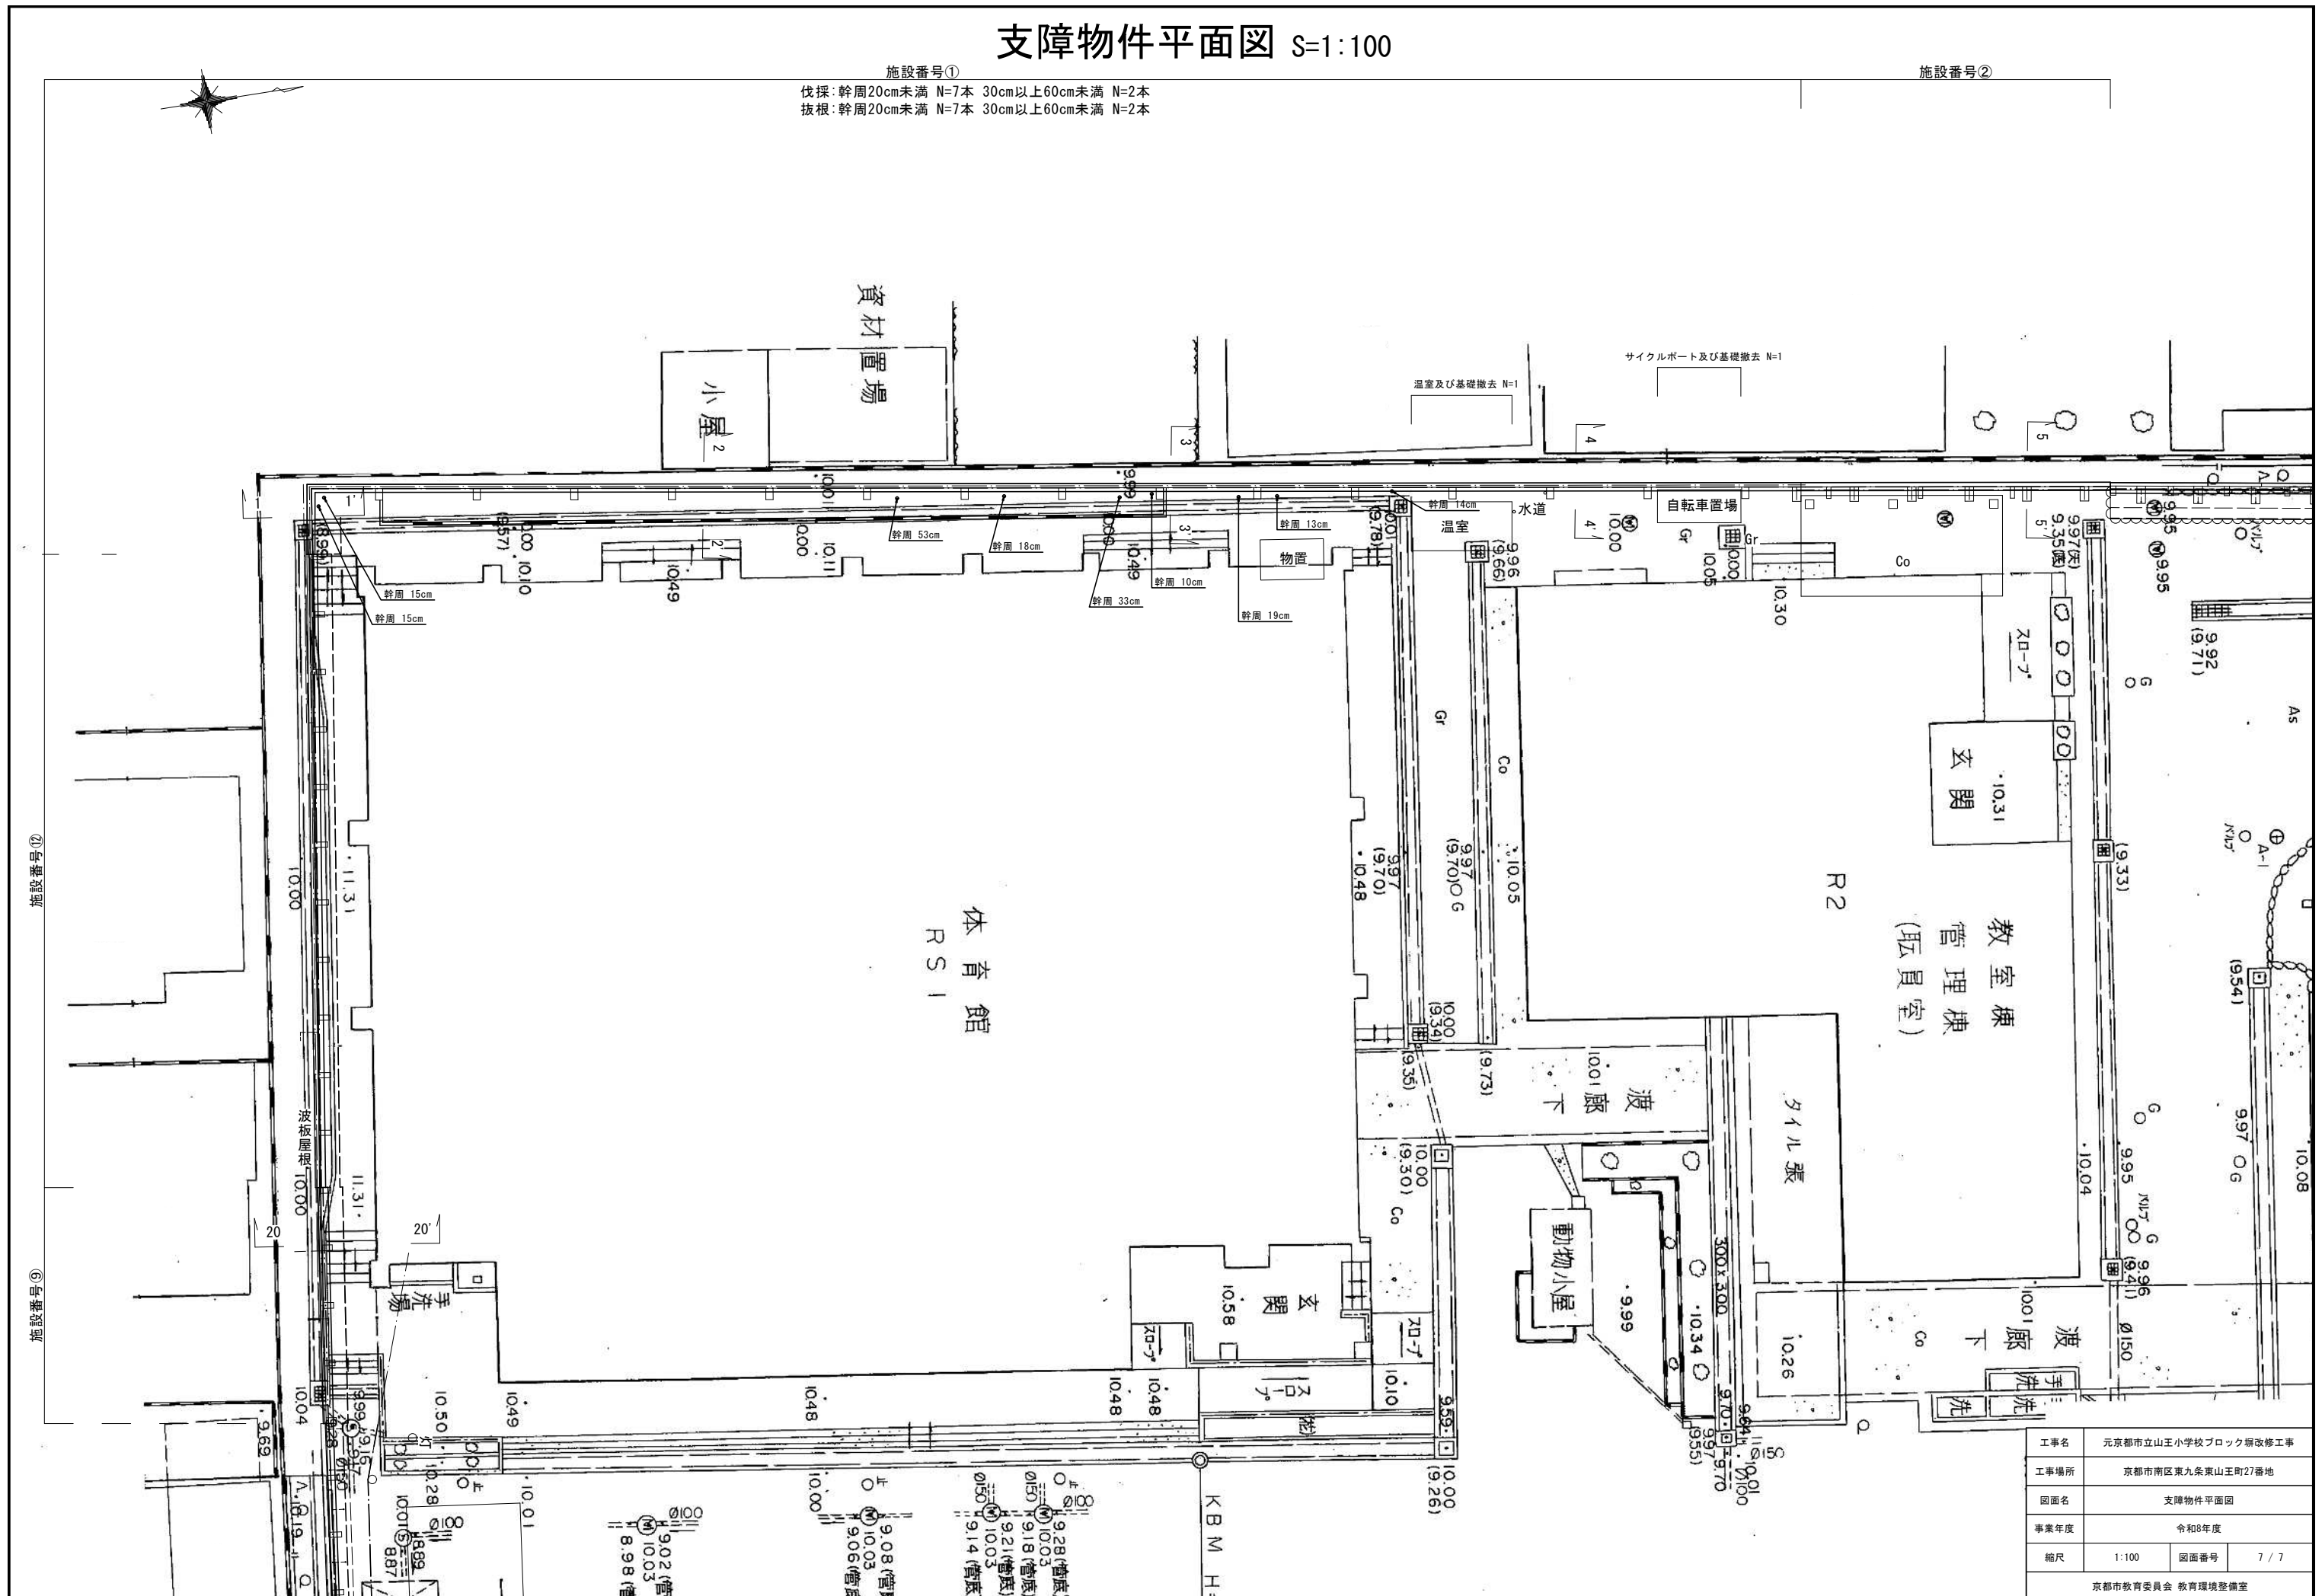

工事名	京都市立山王小学校ブロック塀改修工事		
工事場所	京都市南区東九条東山王町27番地		
図面名	支障物件平面図		
事業年度	令和8年度		
縮尺	1:100	図面番号	7 / 7
京都市教育委員会 教育環境整備室			