

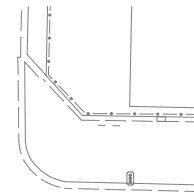


平面図

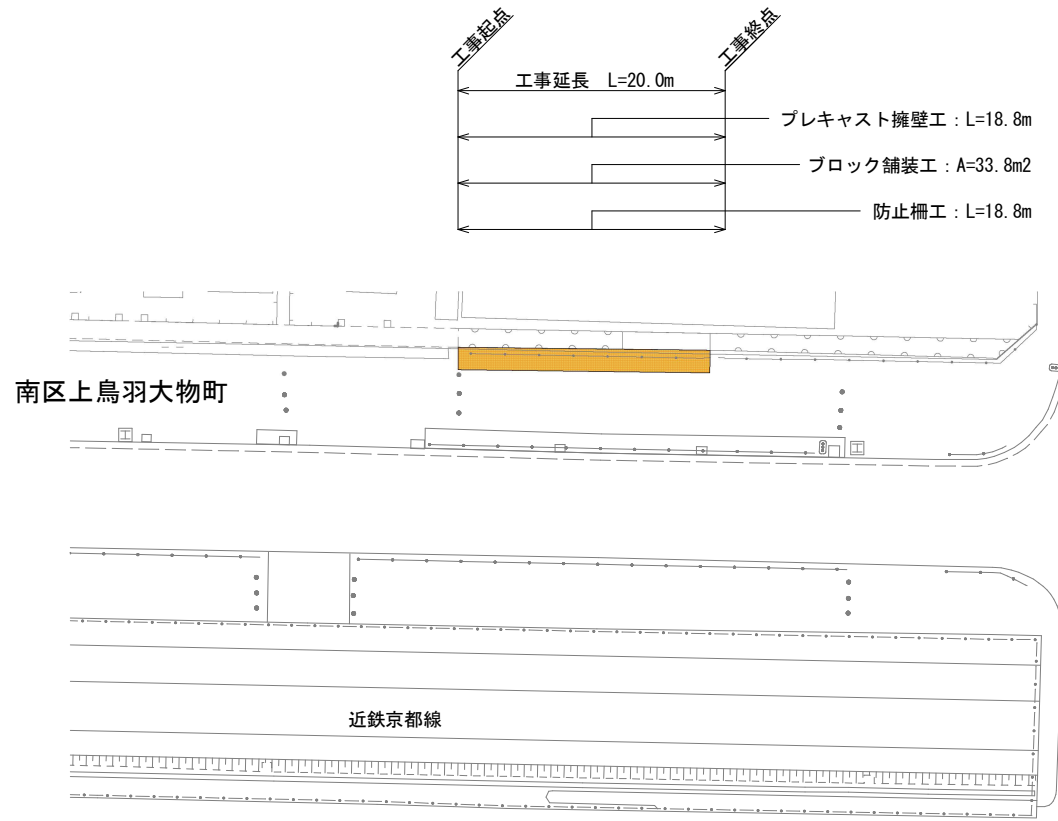

上鳥羽経51号線(西堀川通)

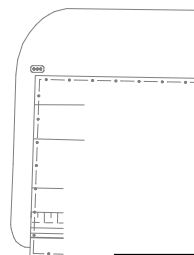


祥鳥橋通

■ 本工事施工箇所

工事名	歩道整備工事（上鳥羽経51号線）		
工事場所	京都市南区上鳥羽大物町 地内		
図面名	平面図		
事業年度	令和8年度		
縮尺	1/400	図面番号	1 / 4
京都市建設局土木管理部南部土木どり事務所			

標準横断面図

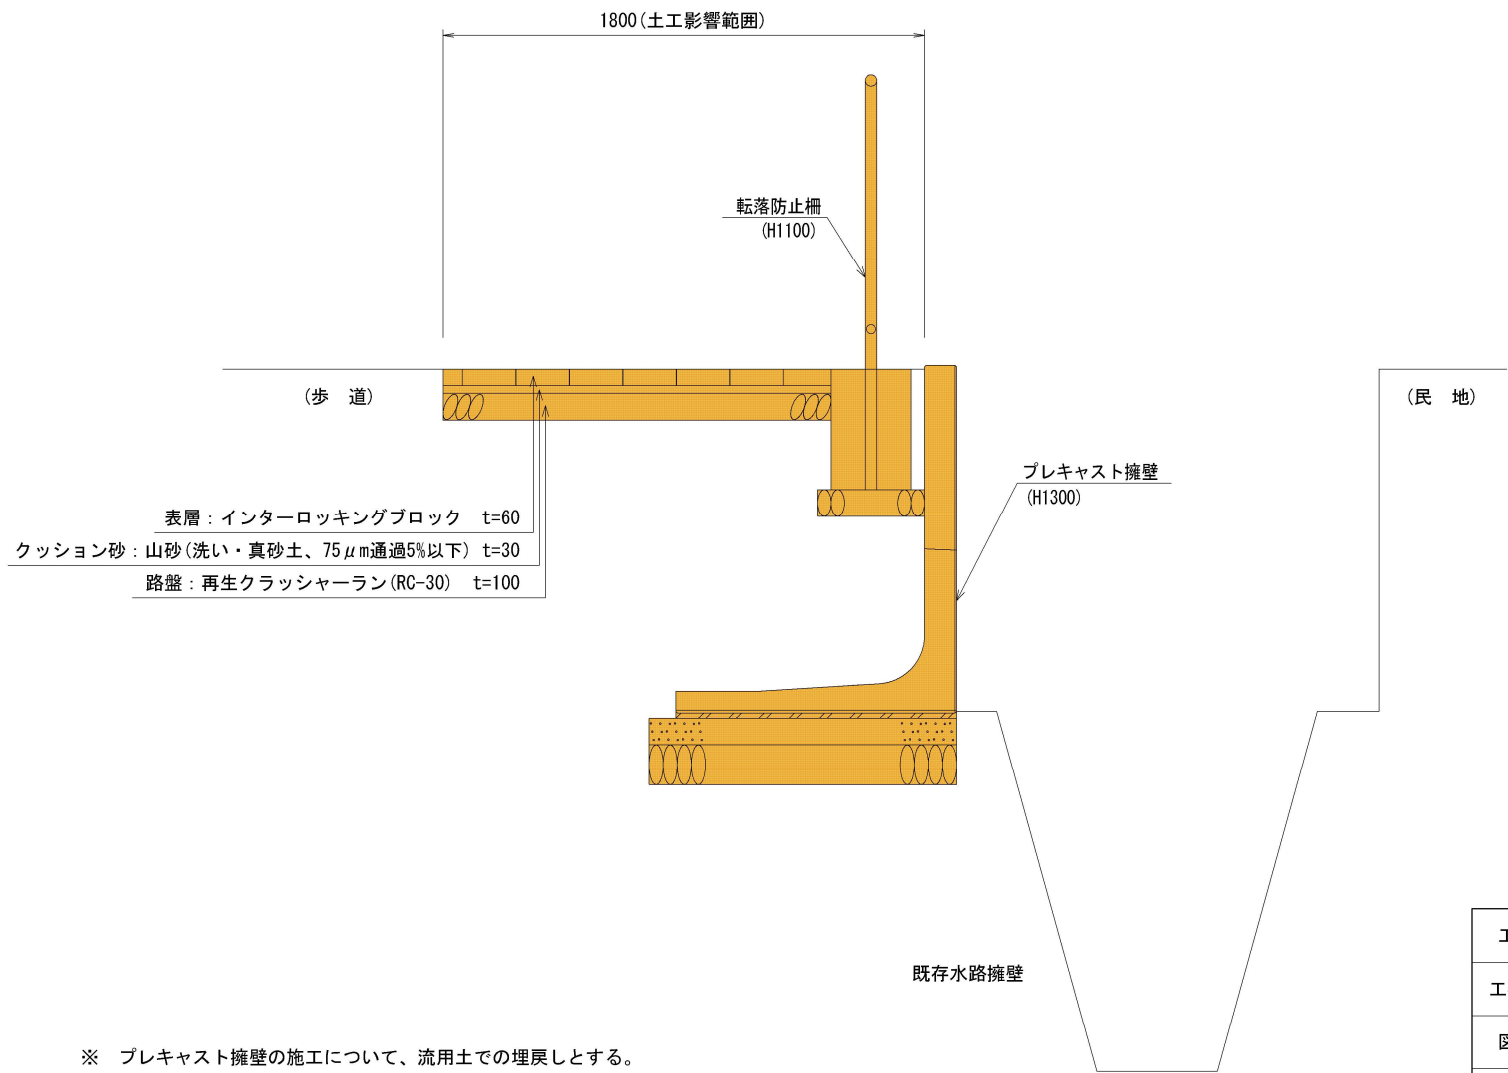


工事名	歩道整備工事(上鳥羽経51号線)		
工事場所	京都市南区上鳥羽大物町 地内		
図面名	標準横断面図		
事業年度	令和8年度		
縮尺	1/20	図面番号	2 / 4
京都市建設局土木管理部南部土木どり事務所			


構造図 (1)

プレキャスト擁壁工 プレキャスト擁壁


背面図 S=1:30

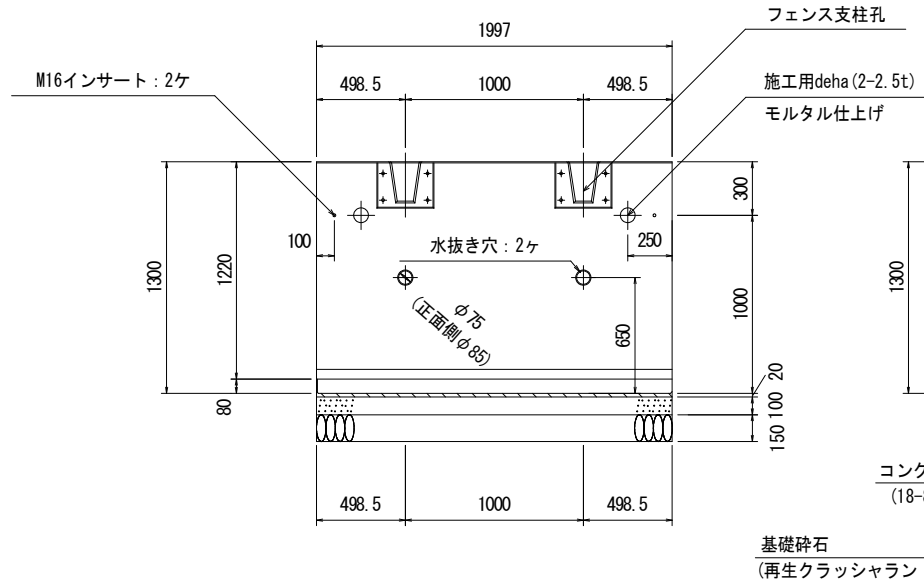


平面図 S=1:30

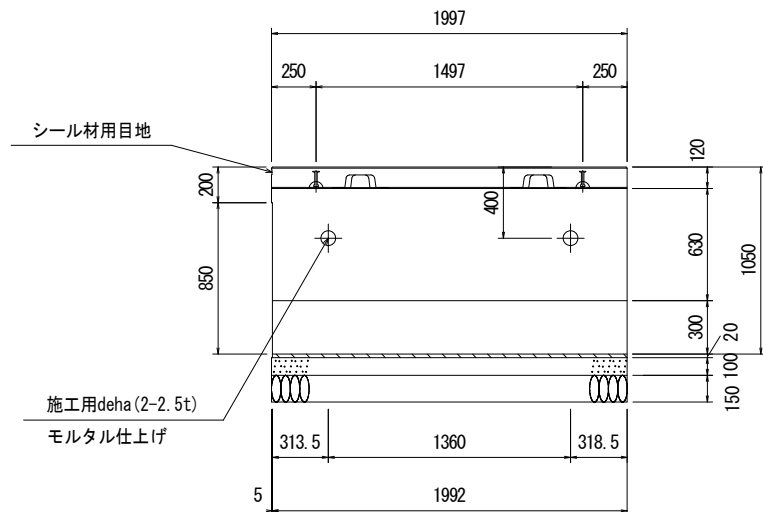

断面図 S=1:30

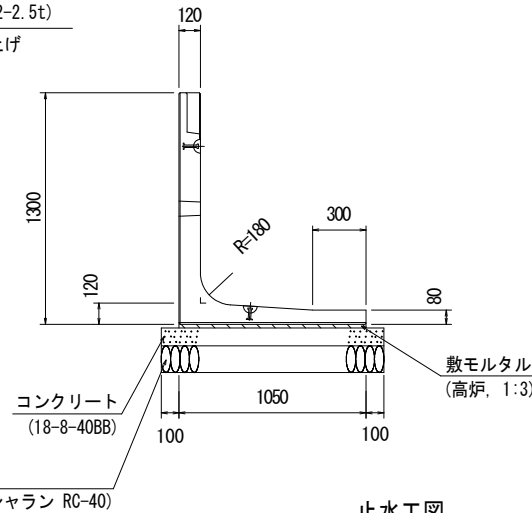


止水工図 S=1:2

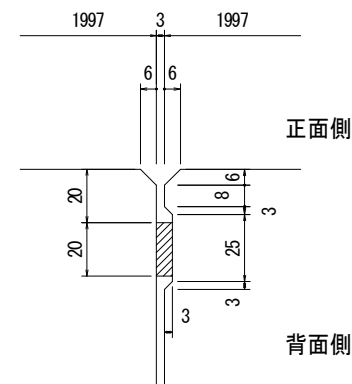

設計条件

上載荷重		10.0	kN/m ²
土の性質	単位体積重量 γ_s	19, 20	kN/m ³
	内部摩擦角 ϕ	30°, 35°	
コンクリート強度	設計基準強度 σ_{ck}	35	N/mm ²
	許容曲げ圧縮応力度 σ_{ca}	12	N/mm ²
	許容せん断応力度 τ_a	0.26	N/mm ²
鉄筋許容引張応力度 (SD295又は同等以上) σ_{sa}		160	N/mm ²
許容地盤反力度 (最小値) q_a		56.77	kN/m ²

支柱孔詳細図 S=1:15

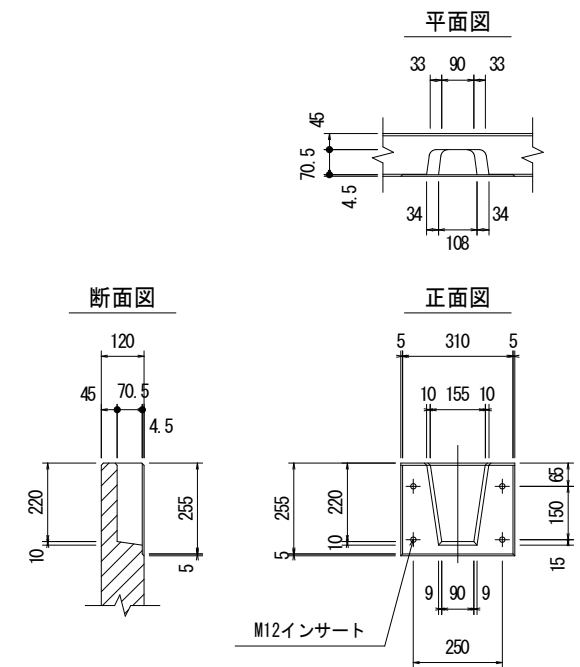

※ 上記製品と同等品以上とすること。


工事名	歩道整備工事 (上鳥羽経51号線)		
工事場所	京都市南区上鳥羽大物町 地内		
図面名	構造図 (1)		
事業年度	令和8年度		
縮尺	図示	図面番号	3 / 4
京都市建設局土木管理部南部土木どり事務所			

構造図 (2)

防止柵工
転落(横断)防止柵工

横断防止柵 (H1100)
(KPT-11-C)


構造図 S=1/30

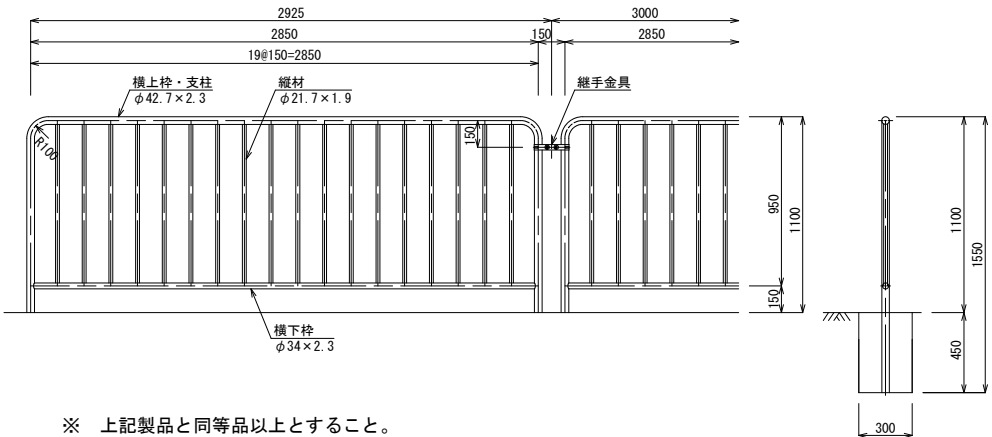

- ※ 上記製品と同等品以上とすること。
- ※ 塗装色は景観色(ダークブラウン)とすること。

ブロック舗装工
インターロッキングブロック舗装


S=1/20

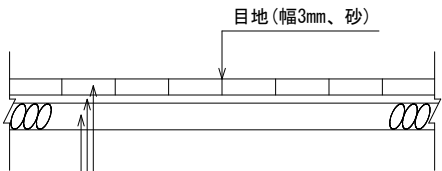

表層：インターロッキングブロック t=60
クッション砂：山砂(洗い・真砂土、75μm通過5%以下) t=30
路盤：再生クラッシャーラン(RC-30) t=100


横断防止柵基礎ブロック

構造図 S=1/30

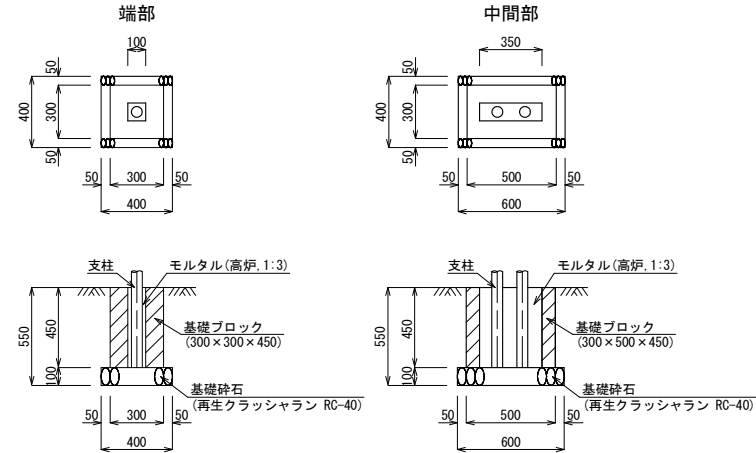

継手金具詳細

構造図 S=1/10

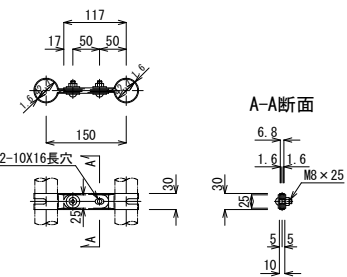

種別	材料表 (100基当り)	
	基礎砕石 (m3)	基礎ブロック (基)
300×300×450	1.60	100
300×500×450	2.40	100

工事名	歩道整備工事 (上鳥羽経51号線)		
工事場所	京都市南区上鳥羽大物町 地内		
図面名	構造図 (2)		
事業年度	令和8年度		
縮尺	図示	図面番号	4 / 4
京都市建設局土木管理部南部土木ひとり事務所			