
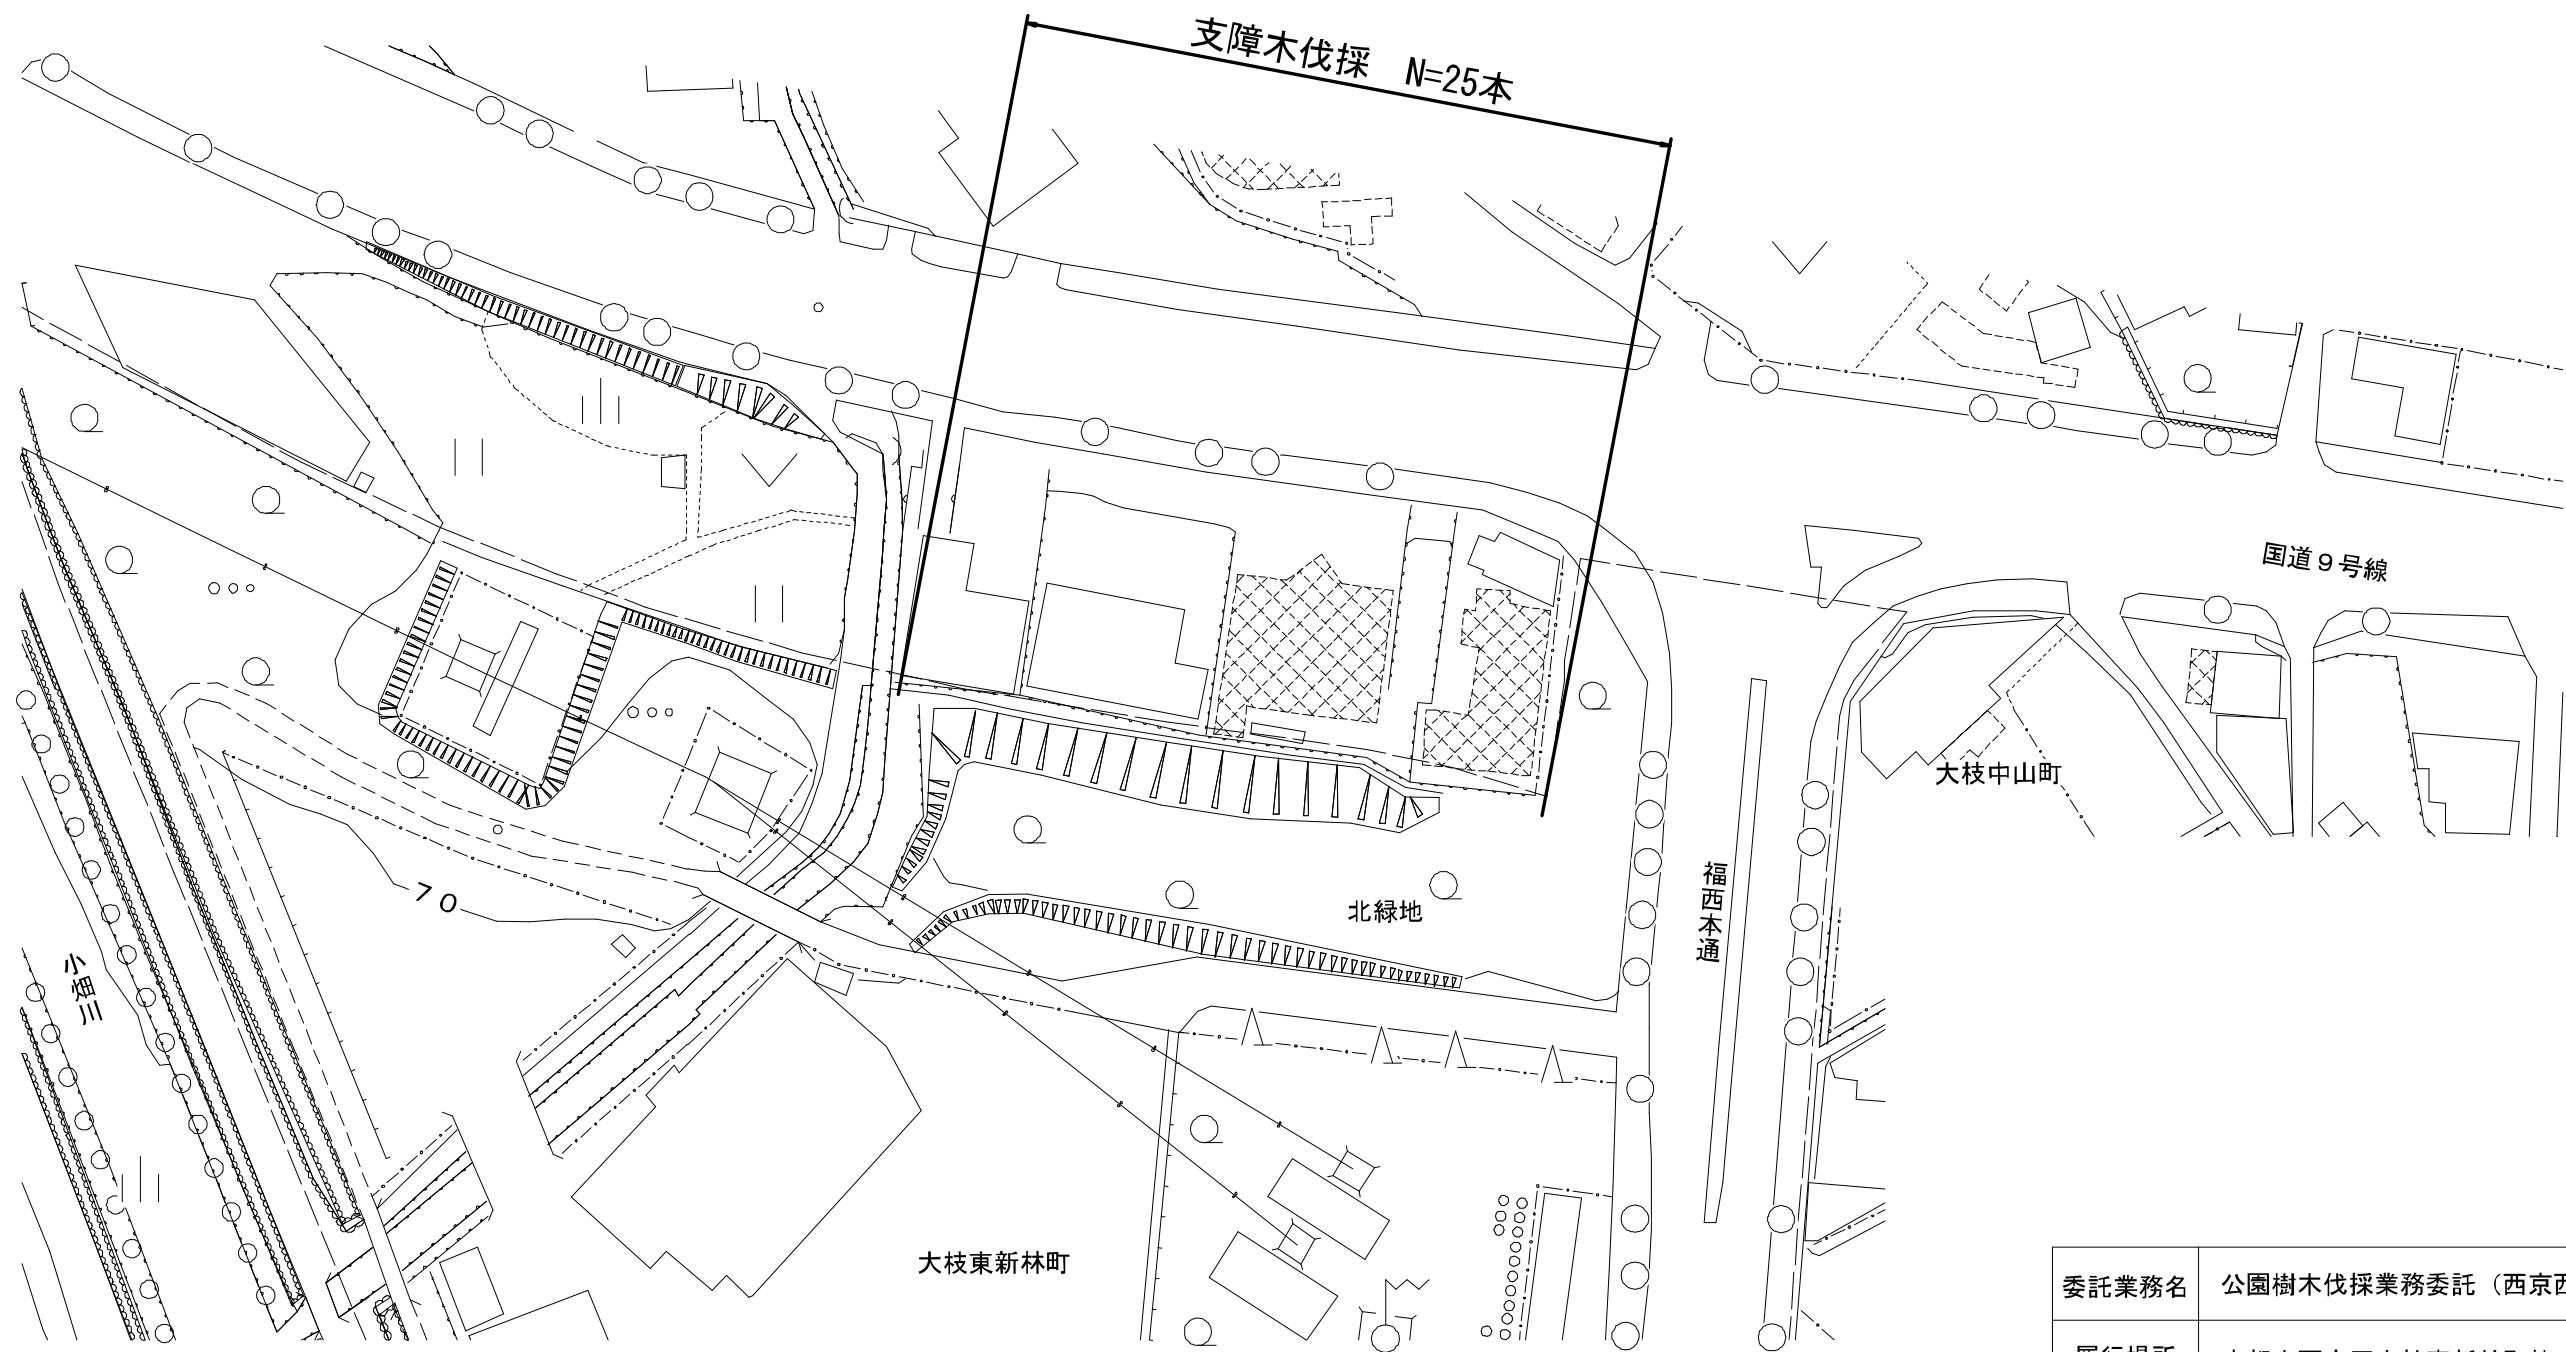




参考平面図（１） S=1/1000

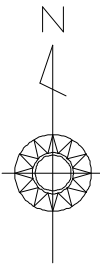

※本図面は業務の予定範囲を示したものであり、現地状況により変更となる場合がある

委託業務名	公園樹木伐採業務委託（西京西部）		
履行場所	京都市西京区大枝東新林町他 地内		
図面名	参考平面図（１）		
事業年度	令和８年度		
縮尺	図示	図面番号	1／2
京都市建設局土木管理部西京土木みどり事務所			

参考平面図（2） S=1/1000

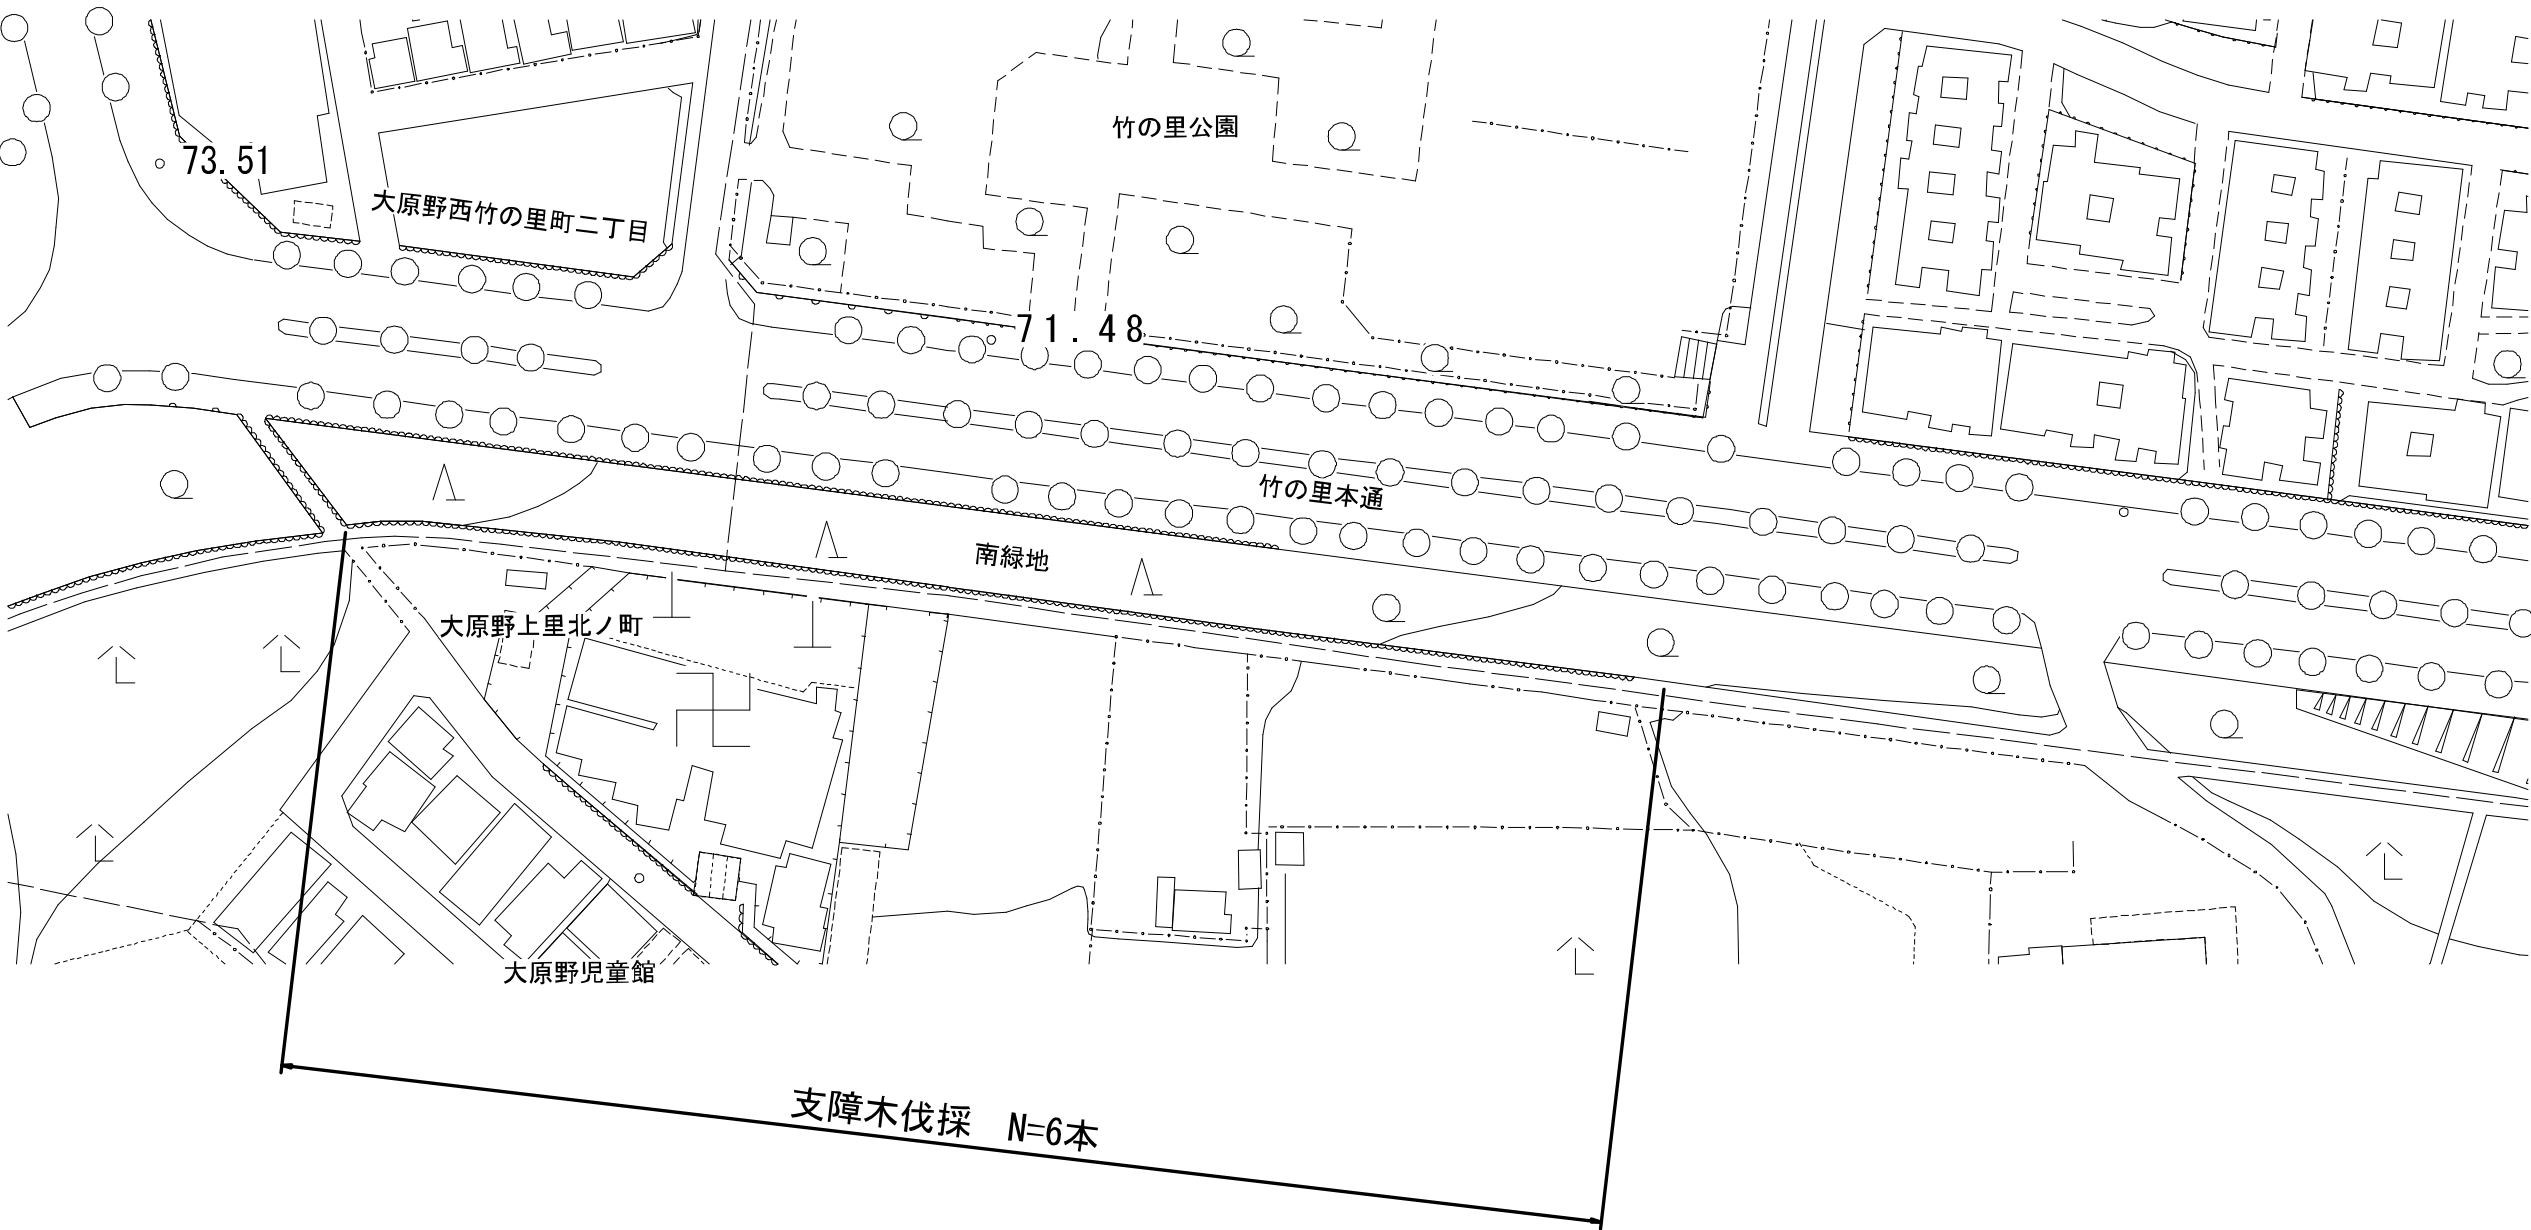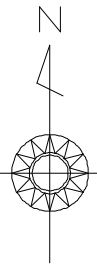

※本図面は業務の予定範囲を示したものであり、現地状況により変更となる場合がある

委託業務名	公園樹木伐採業務委託（西京西部）		
履行場所	京都市西京区大枝東新林町他 地内		
図 面 名	参考平面図（2）		
事業年度	令和8年度		
縮 尺	図示	図面番号	2 / 2
京都市建設局土木管理部西京土木みどり事務所			