

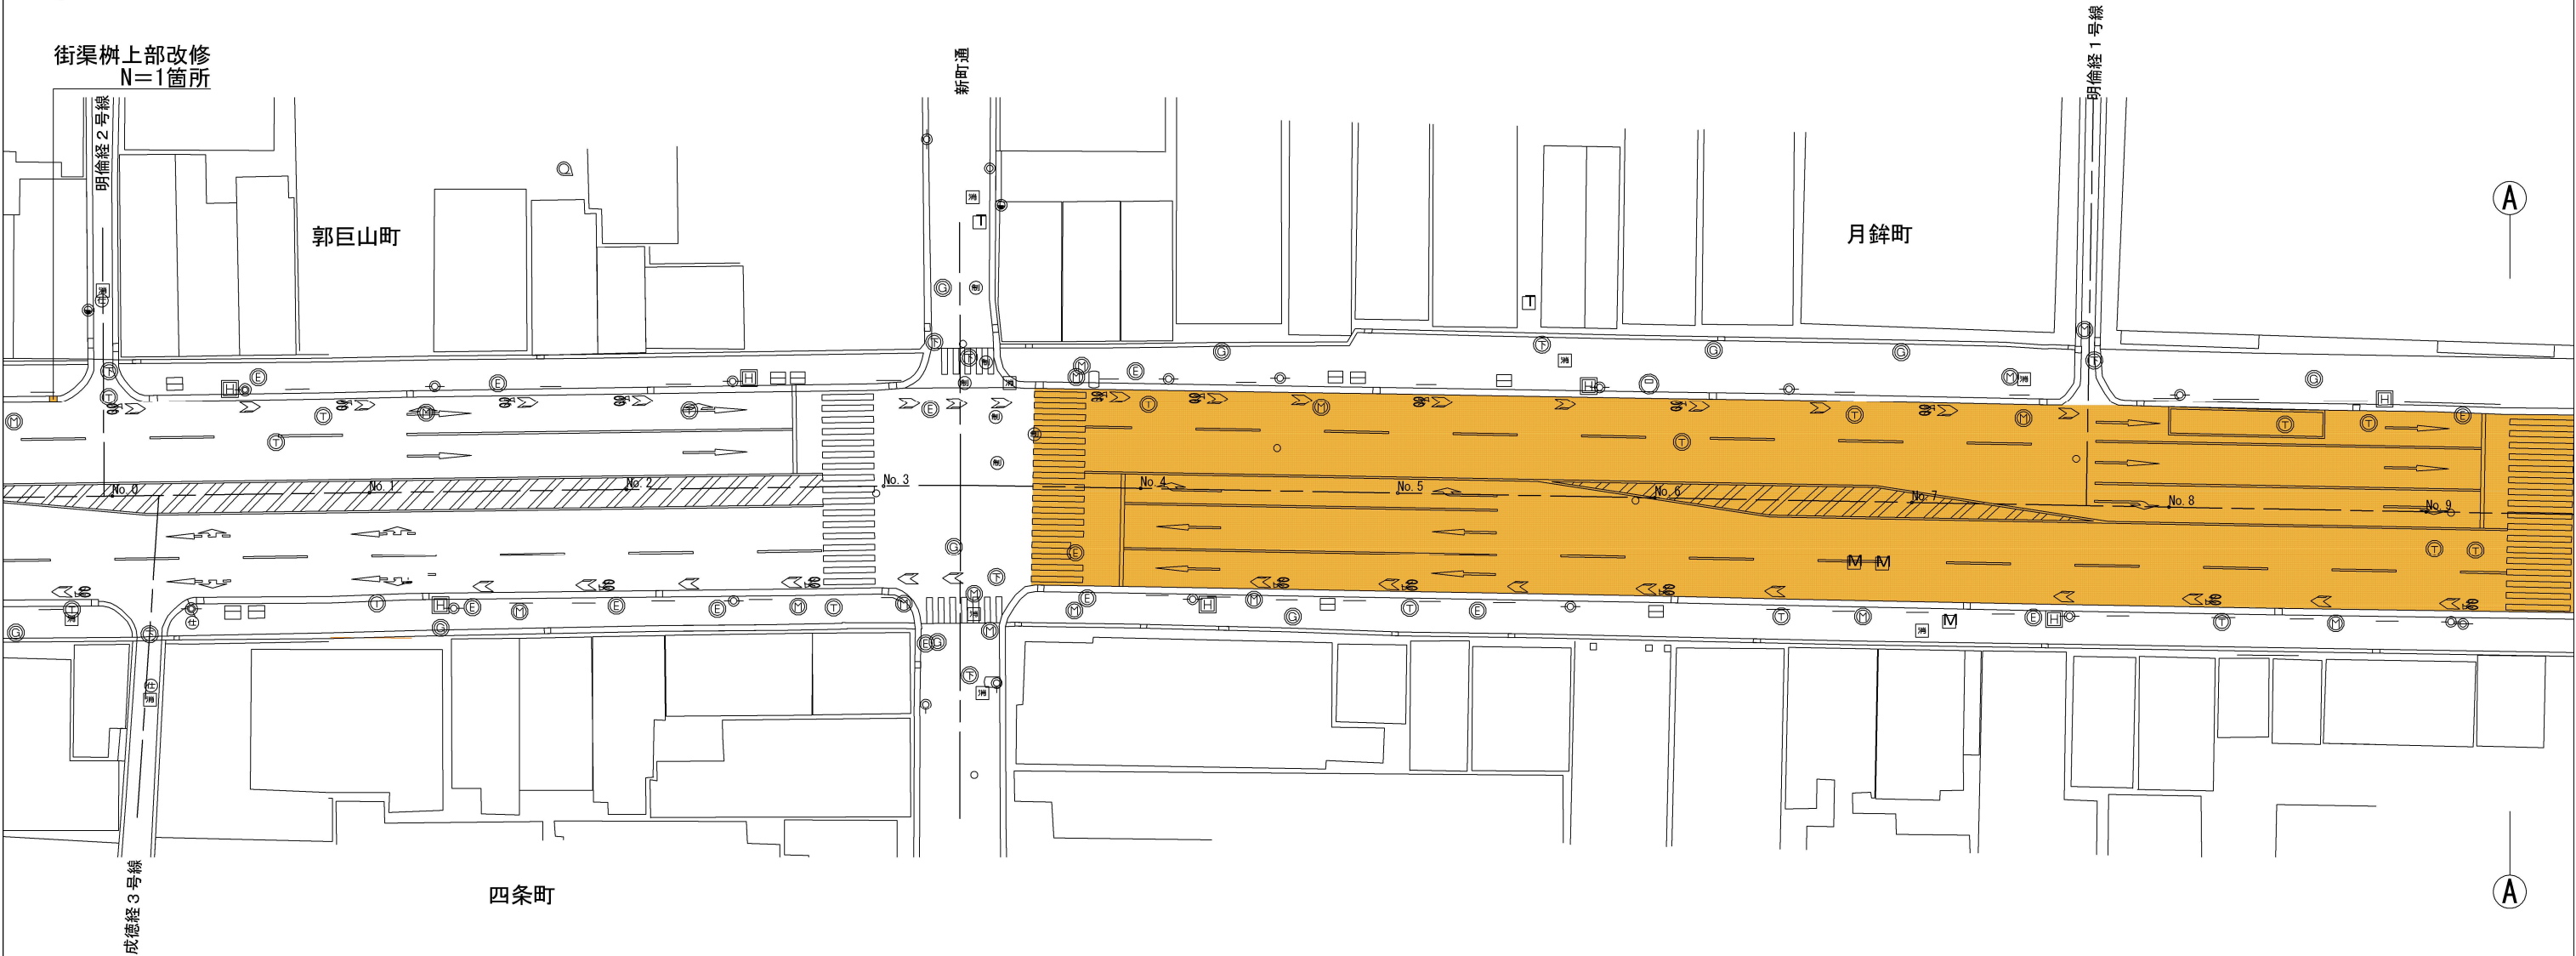


計画平面図(1)

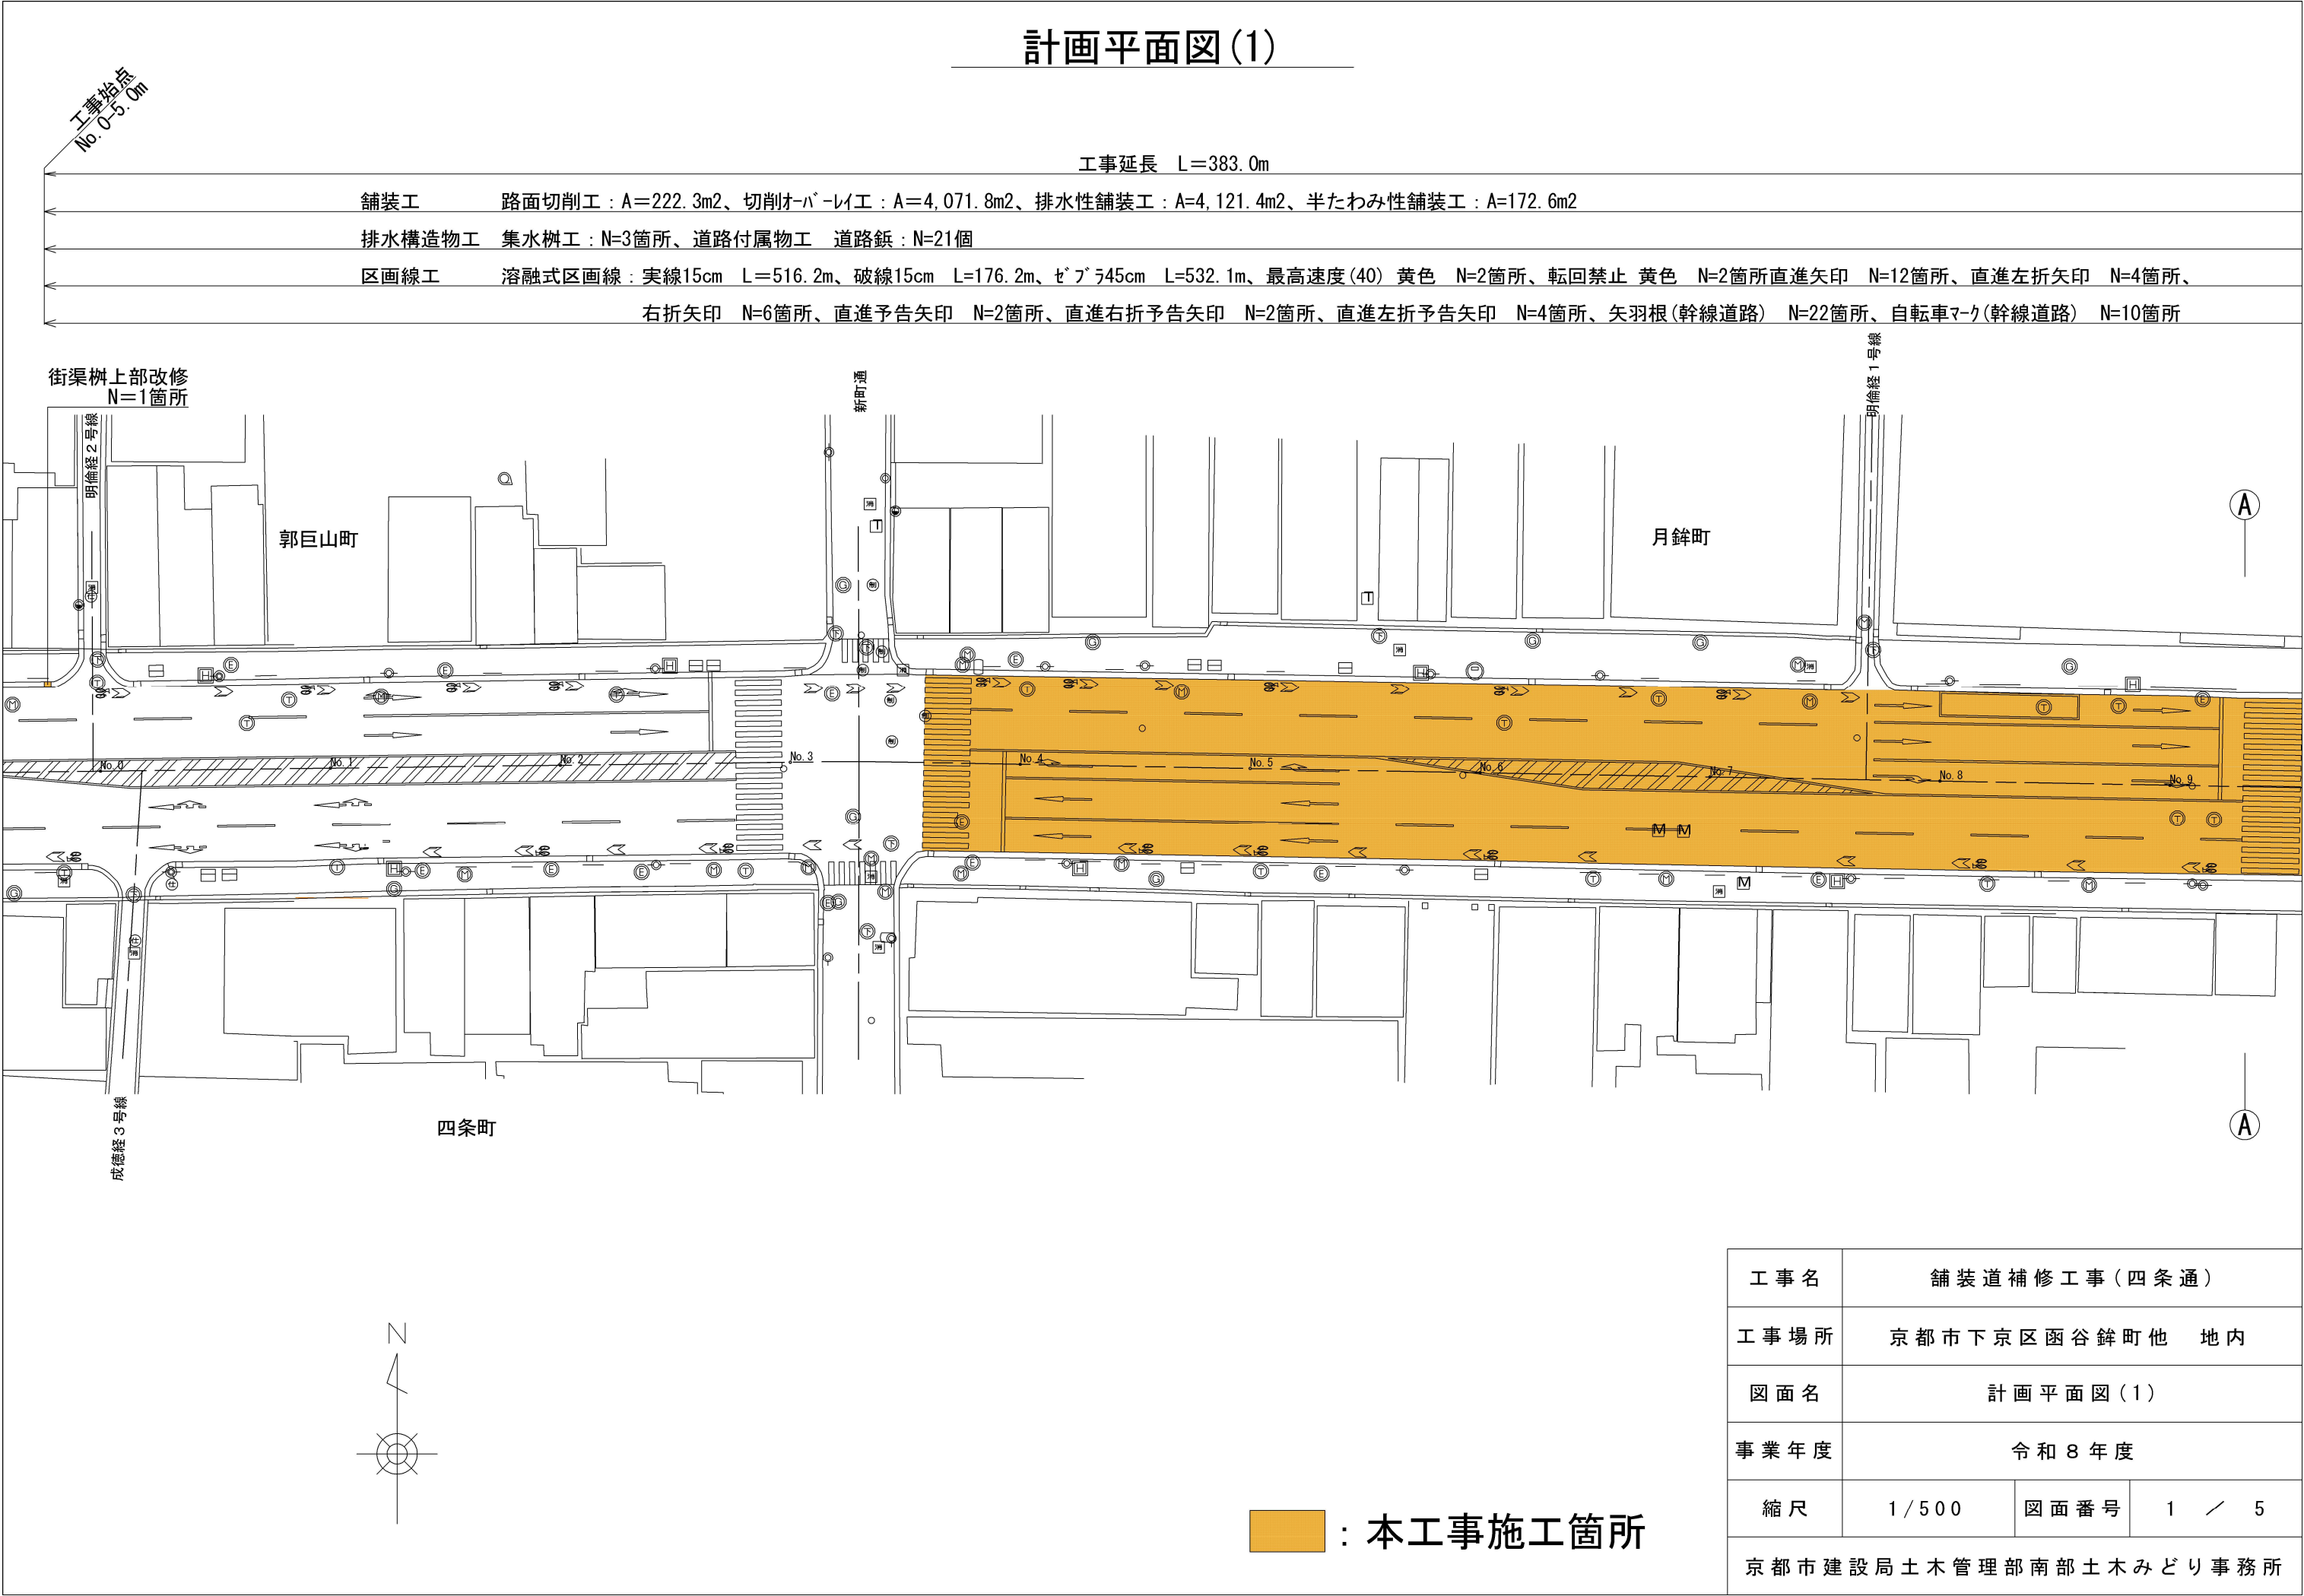


計画平面図(2)

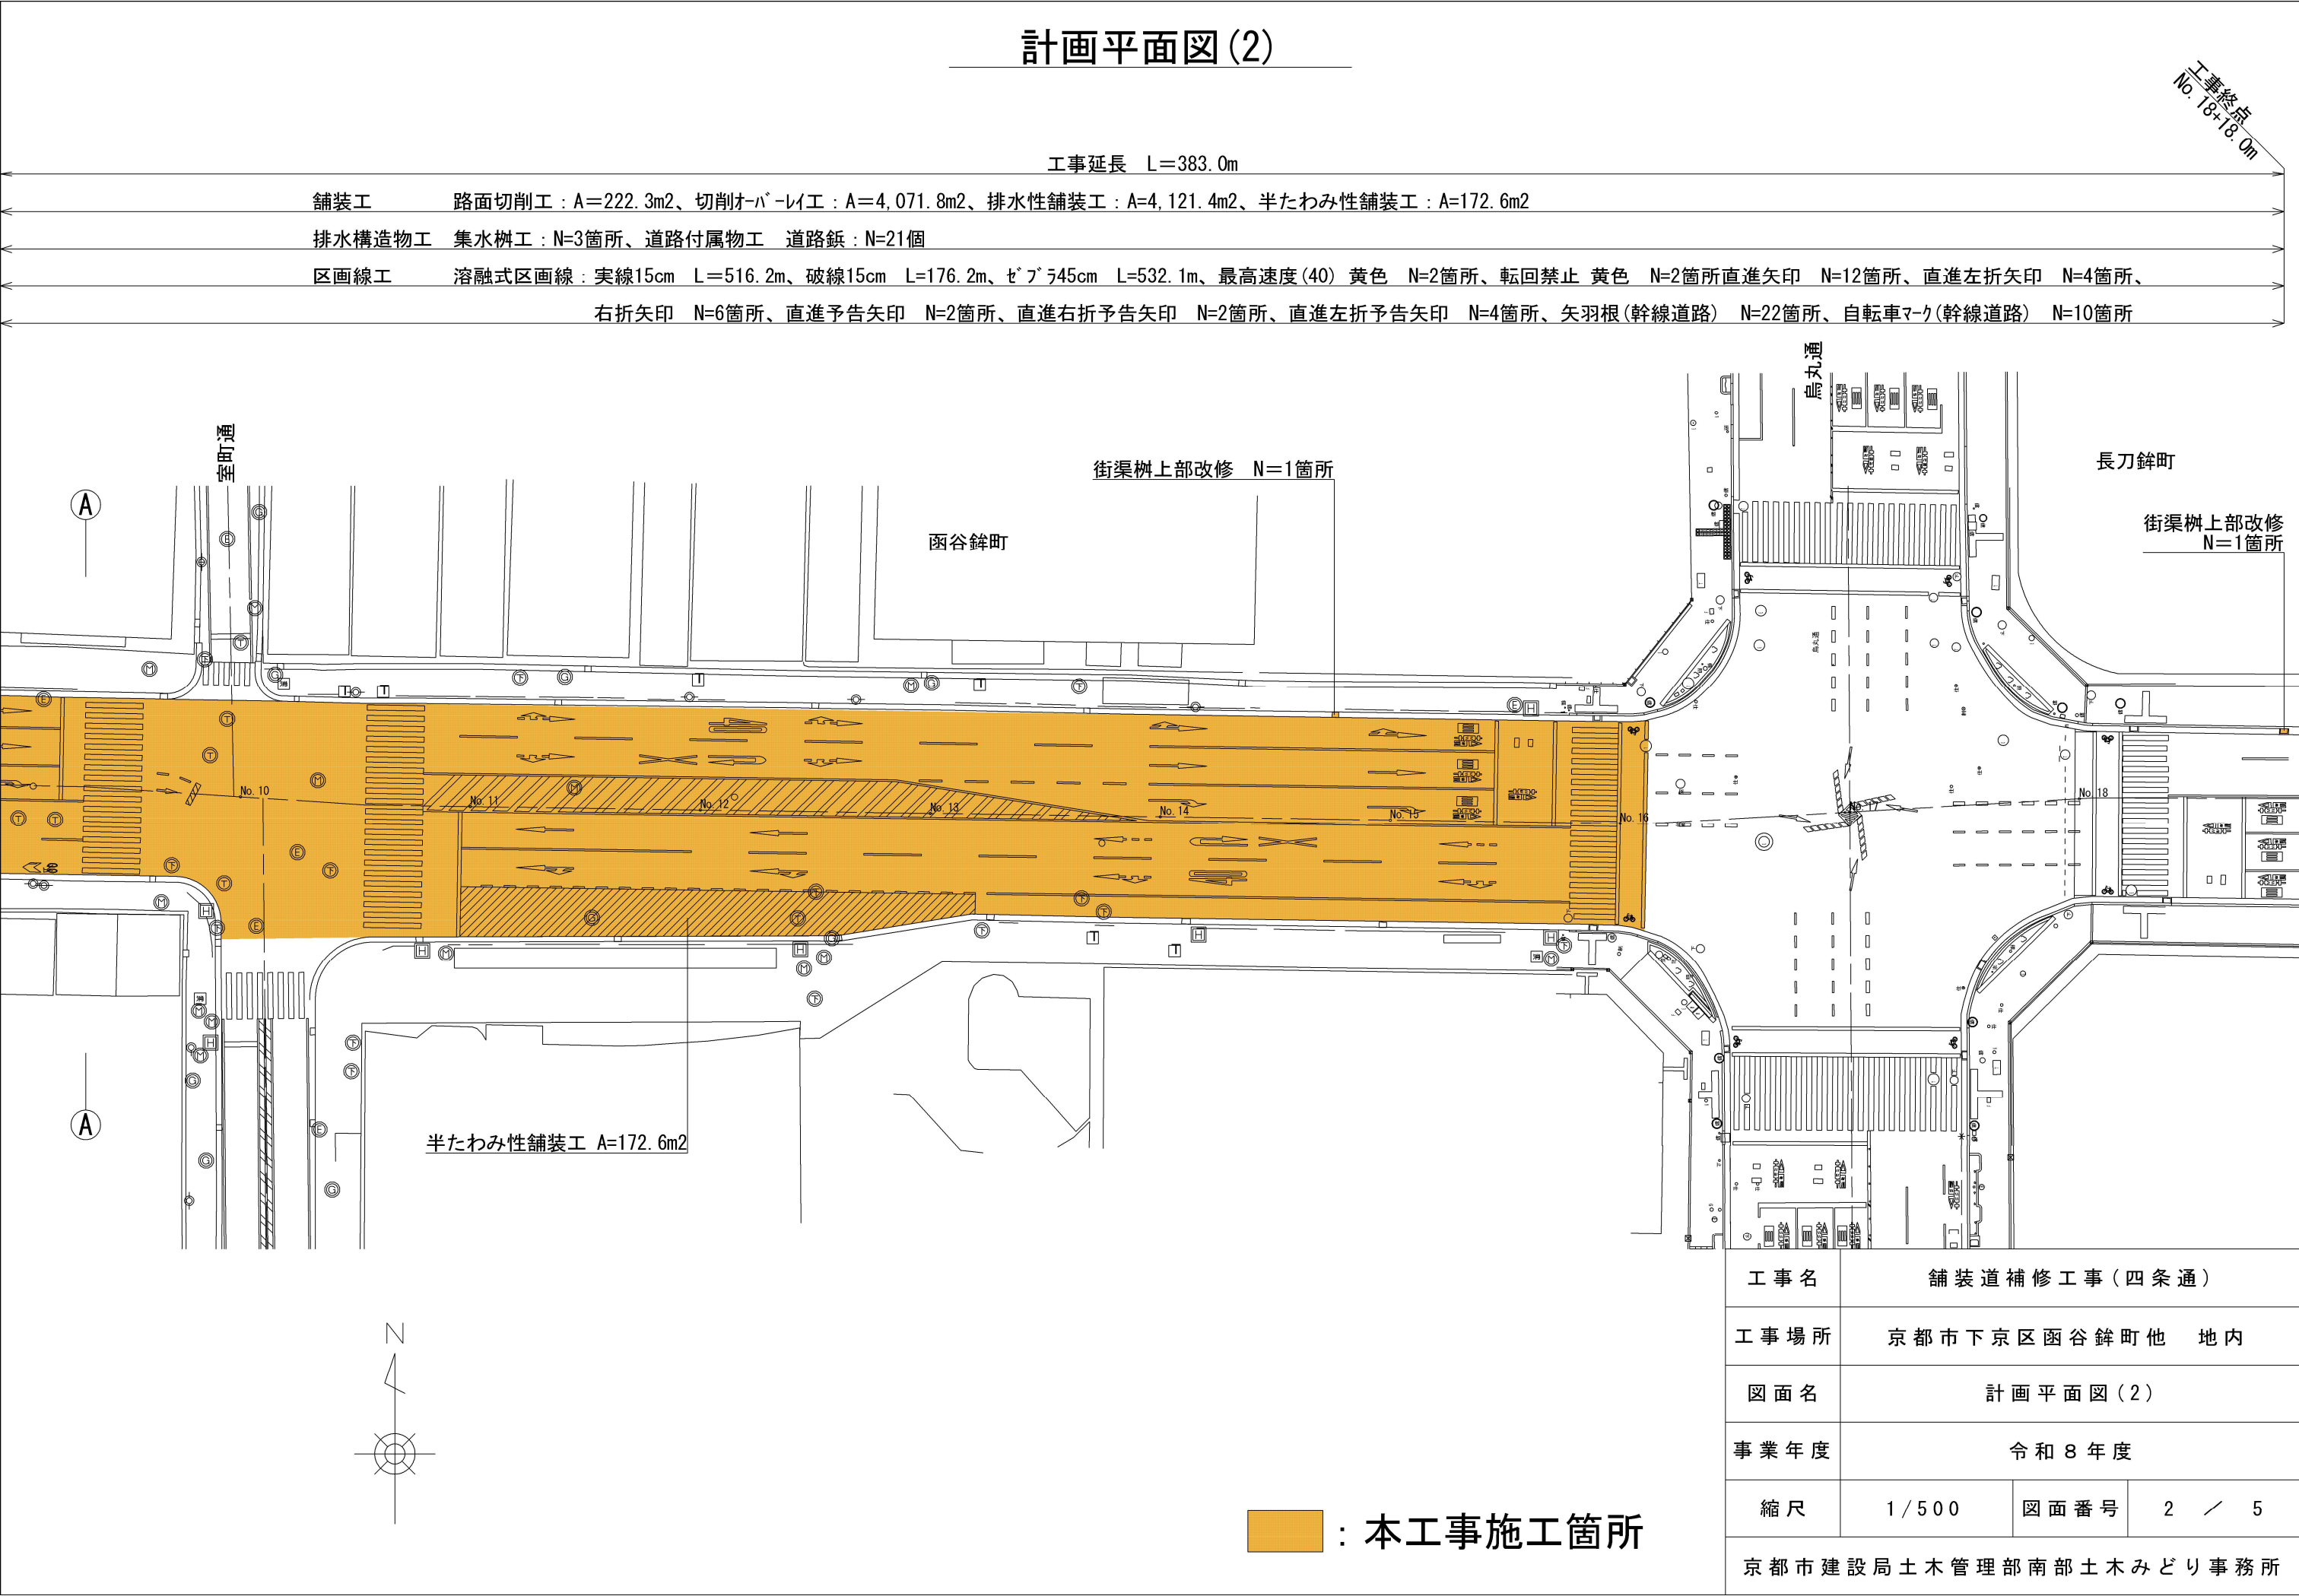

：本工事施工箇所







標準横断面図
No. 6+10.7m

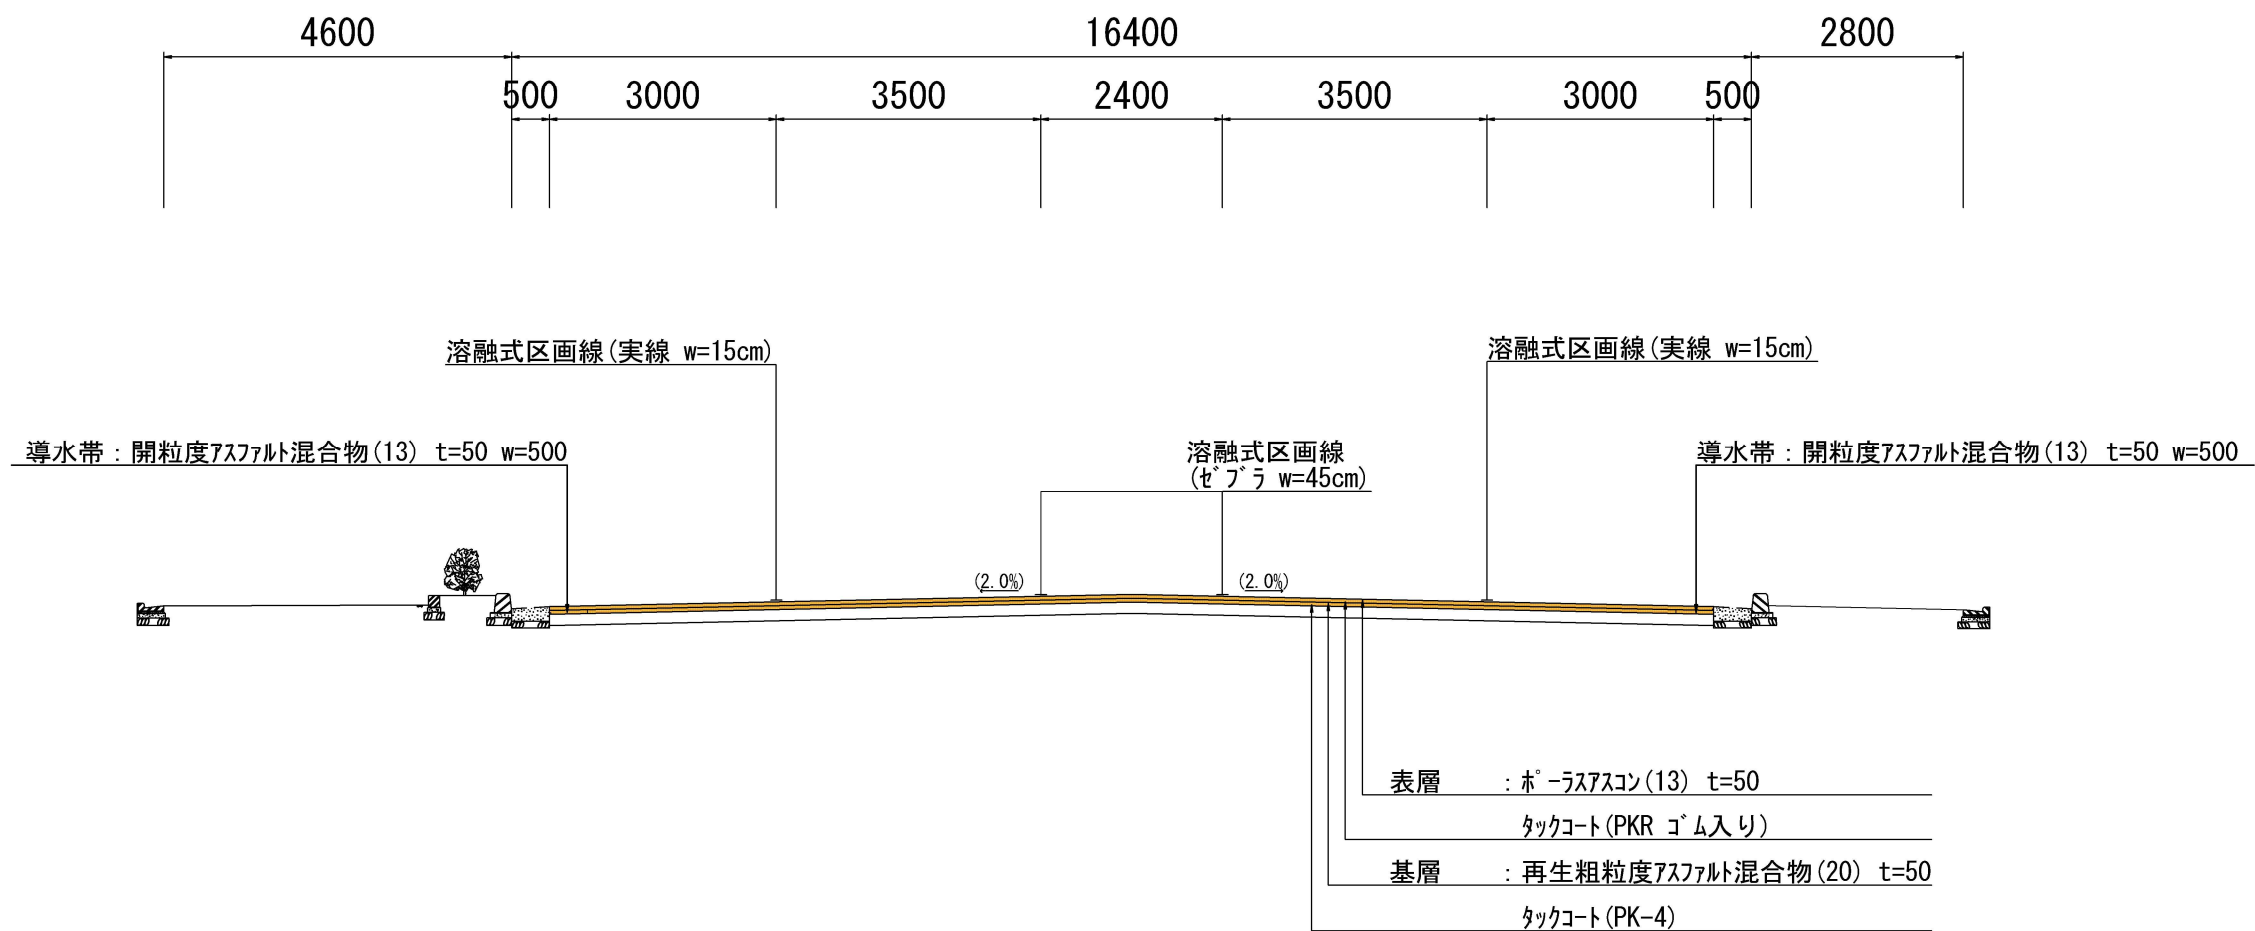

※ 本工事における縦横断勾配は現況を基本とする。
ただし、可能な限り道路構造令等の基準勾配に近づけるよう努めること。

：本工事施工箇所

工事名	舗装道補修工事（四条通）		
工事場所	京都市下京区函谷鉾町他 地内		
図面名	標準横断面図		
事業年度	令和８年度		
縮尺	1/100	図面番号	3 / 5
京都市建設局土木管理部南部土木みどり事務所			

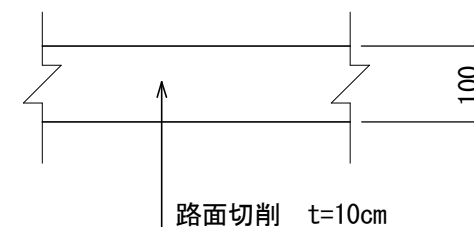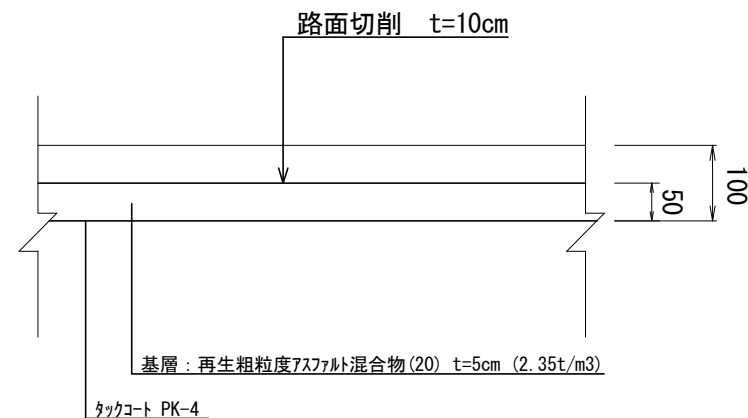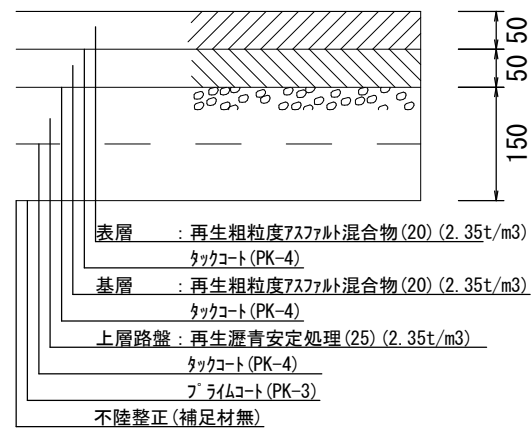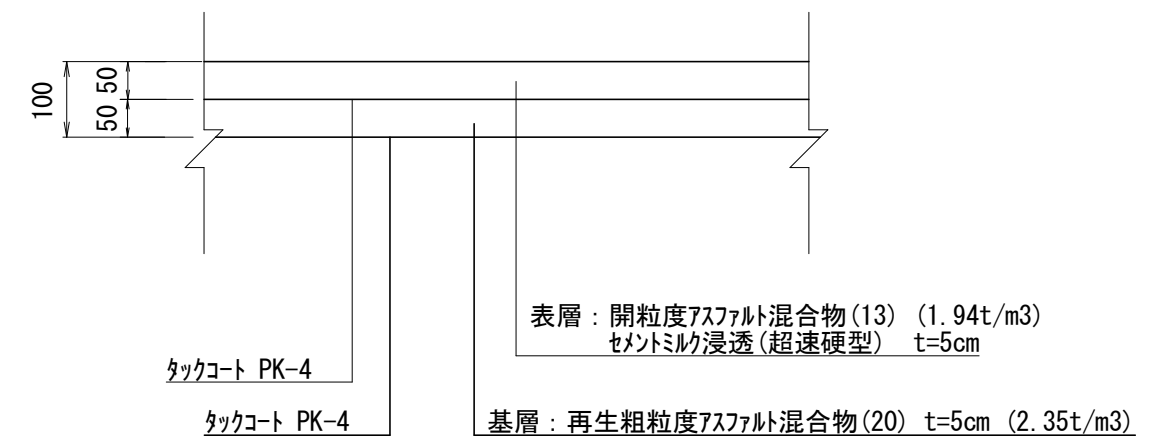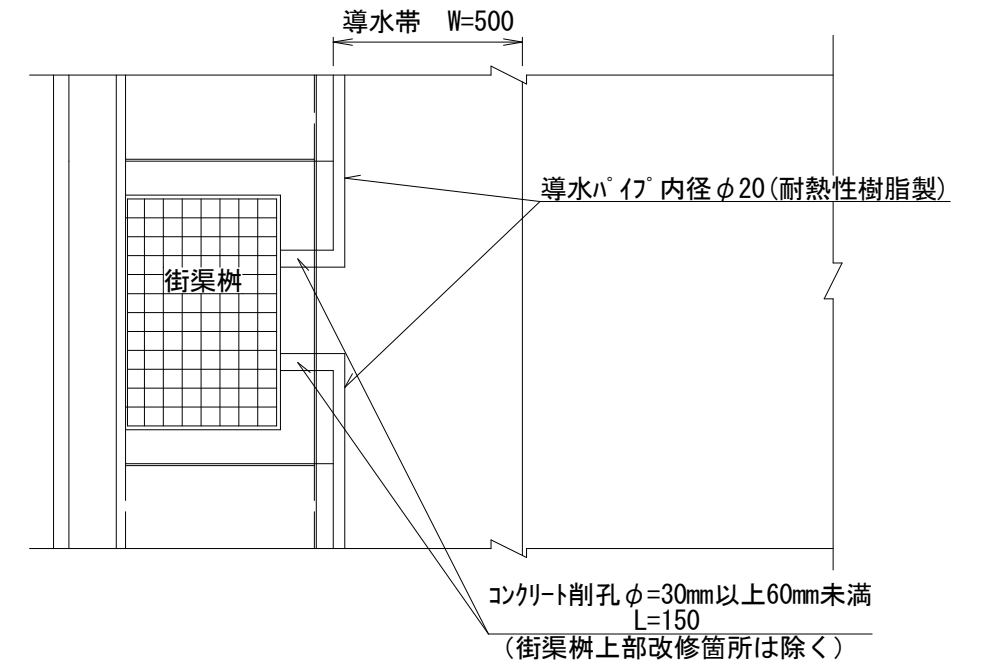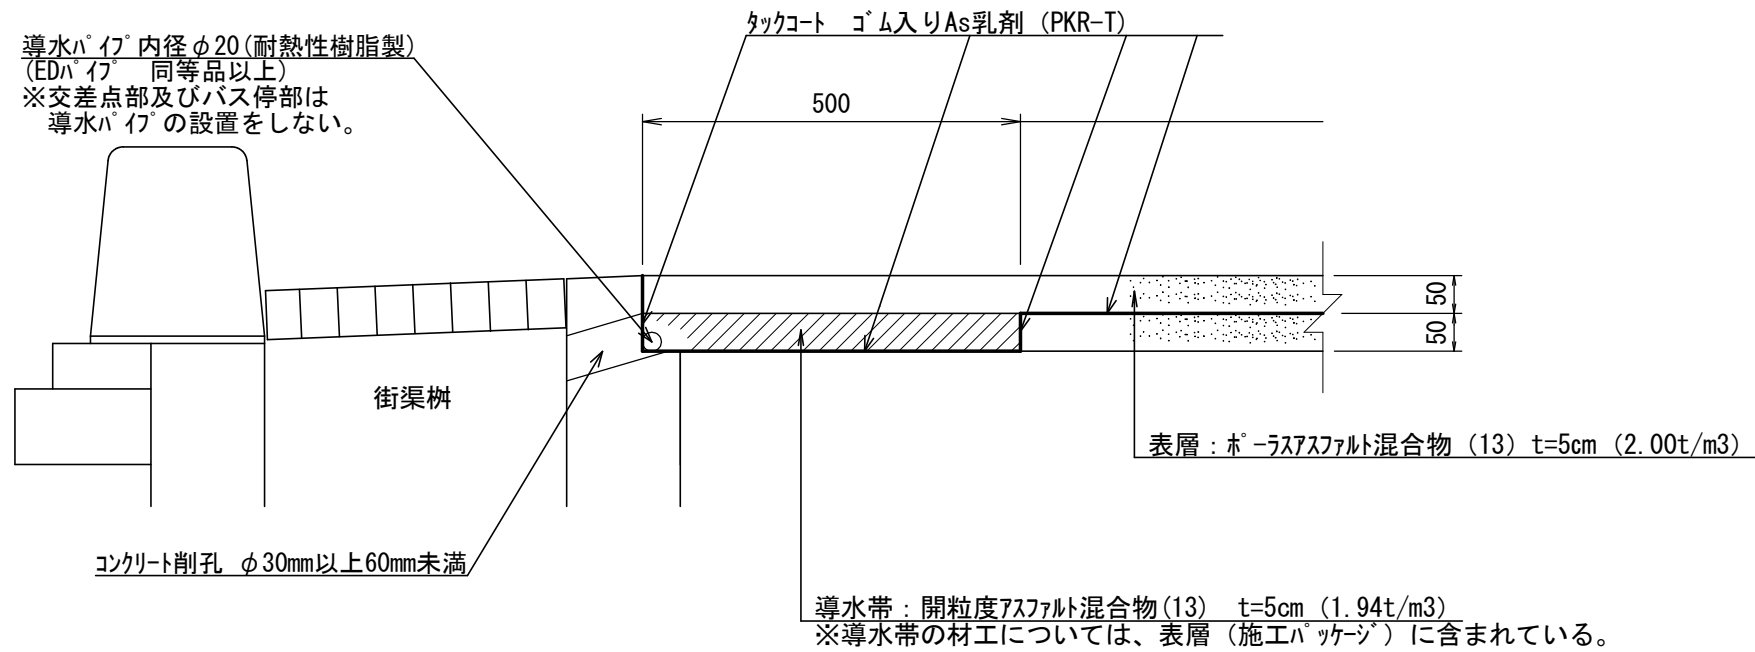

工 事 名	舗装道補修工事（四条通）		
工 事 場 所	京都市下京区函谷鉾町他 地内		
図 面 名	構造図（１）		
事 業 年 度	令和 8 年度		
縮 尺	図 示	図面番号	4 ／ 5
京都市建設局土木管理部南部土木みどり事務所			

構造図（2）


街渠柵上部改修

S=1/40


区画線工

S=1/10

平面図

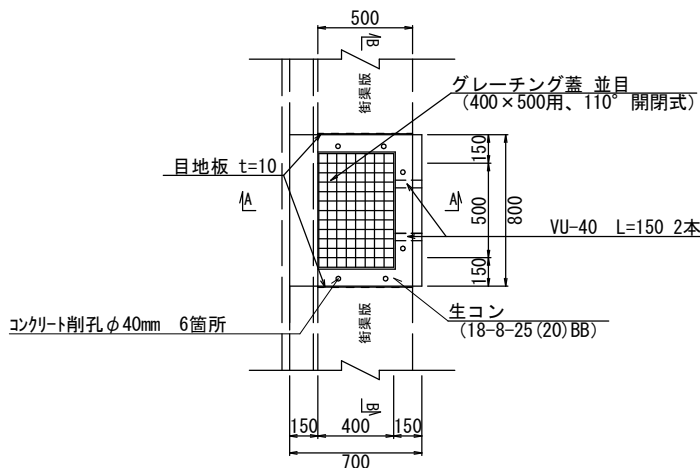

側面図

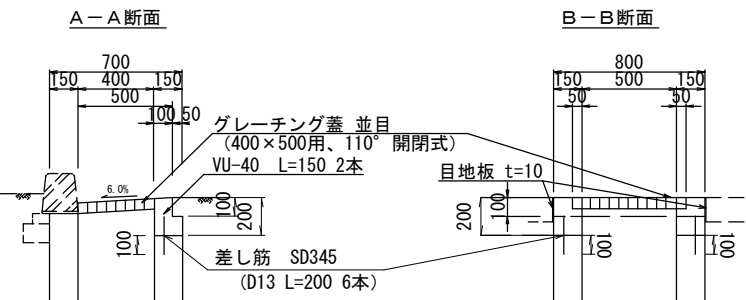

種 別	材 料 表 （ 1 〇 箇 所 当 り ）						
	型 枠 (m ²)	生コンクリート (m ³)	グ レーチング 蓋 (枚)	鉄 筋 (t)	目 地 板 (m ²)	コンクリート削孔 (孔)	VU-40 (m)
街 渠 柵	6.40	0.42	10	0.012	2.2	60	3.0


※目地は瀝青繊維質目地板とする。

道路鋳

両面反射、幅30cm


一般図

S=1/10

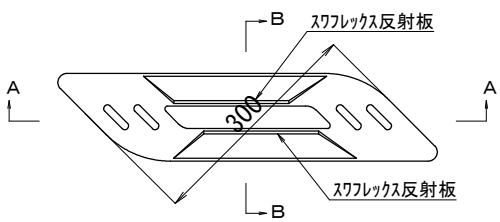

設置図


S=1/40

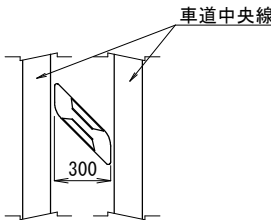


側面図

S=1/10

A-A断面

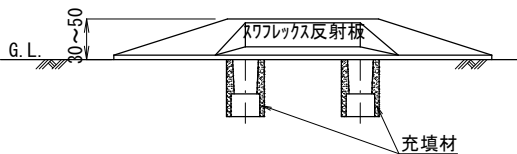

B-B断面

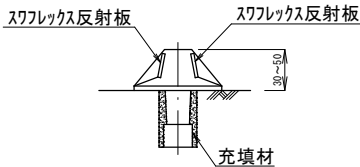


※ 材質はアルミ製とする。

※ 路面を穿孔し、接着剤を充填することで、確実に固定すること。


材料については、必ず注文前に監督職員の承諾を得ること。

加熱溶融式の厚さはt=1.5mmとする。

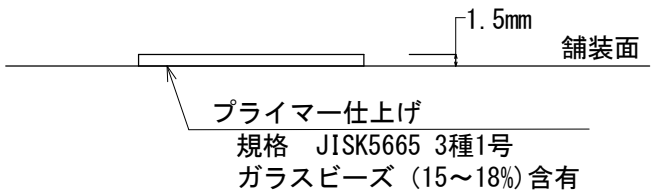


矢羽根+自転車マーク

S=1/50

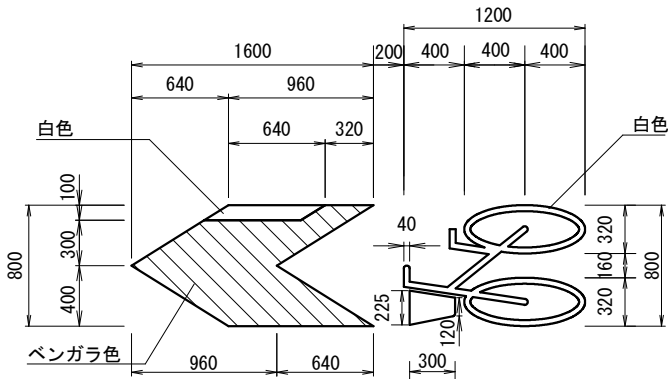

(参考)

標示材断面構成図

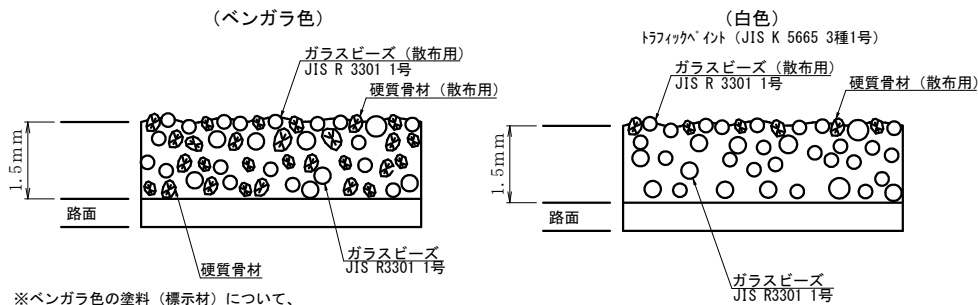

※ベンガラ色の塗料（標示材）について、
ガラスビーズ（JIS R 3301 1号）15～18%、硬質骨材25%
を含んだものを基本とする。
※ガラスビーズ（散布用）と硬質骨材（散布用）の標準使用量は、それぞれ0.1kg/m²とする。

工 事 名	舗装道補修工事（四条通）			
工 事 場 所	京都市下京区函谷鉾町他 地内			
図 面 名	構 造 図（2）			
事 業 年 度	令 和 8 年 度			
縮 尺	図 示	図 面 番 号	5	／ 5
京都市建設局土木管理部南部土木みどり事務所				