



計画平面図 S=1:250

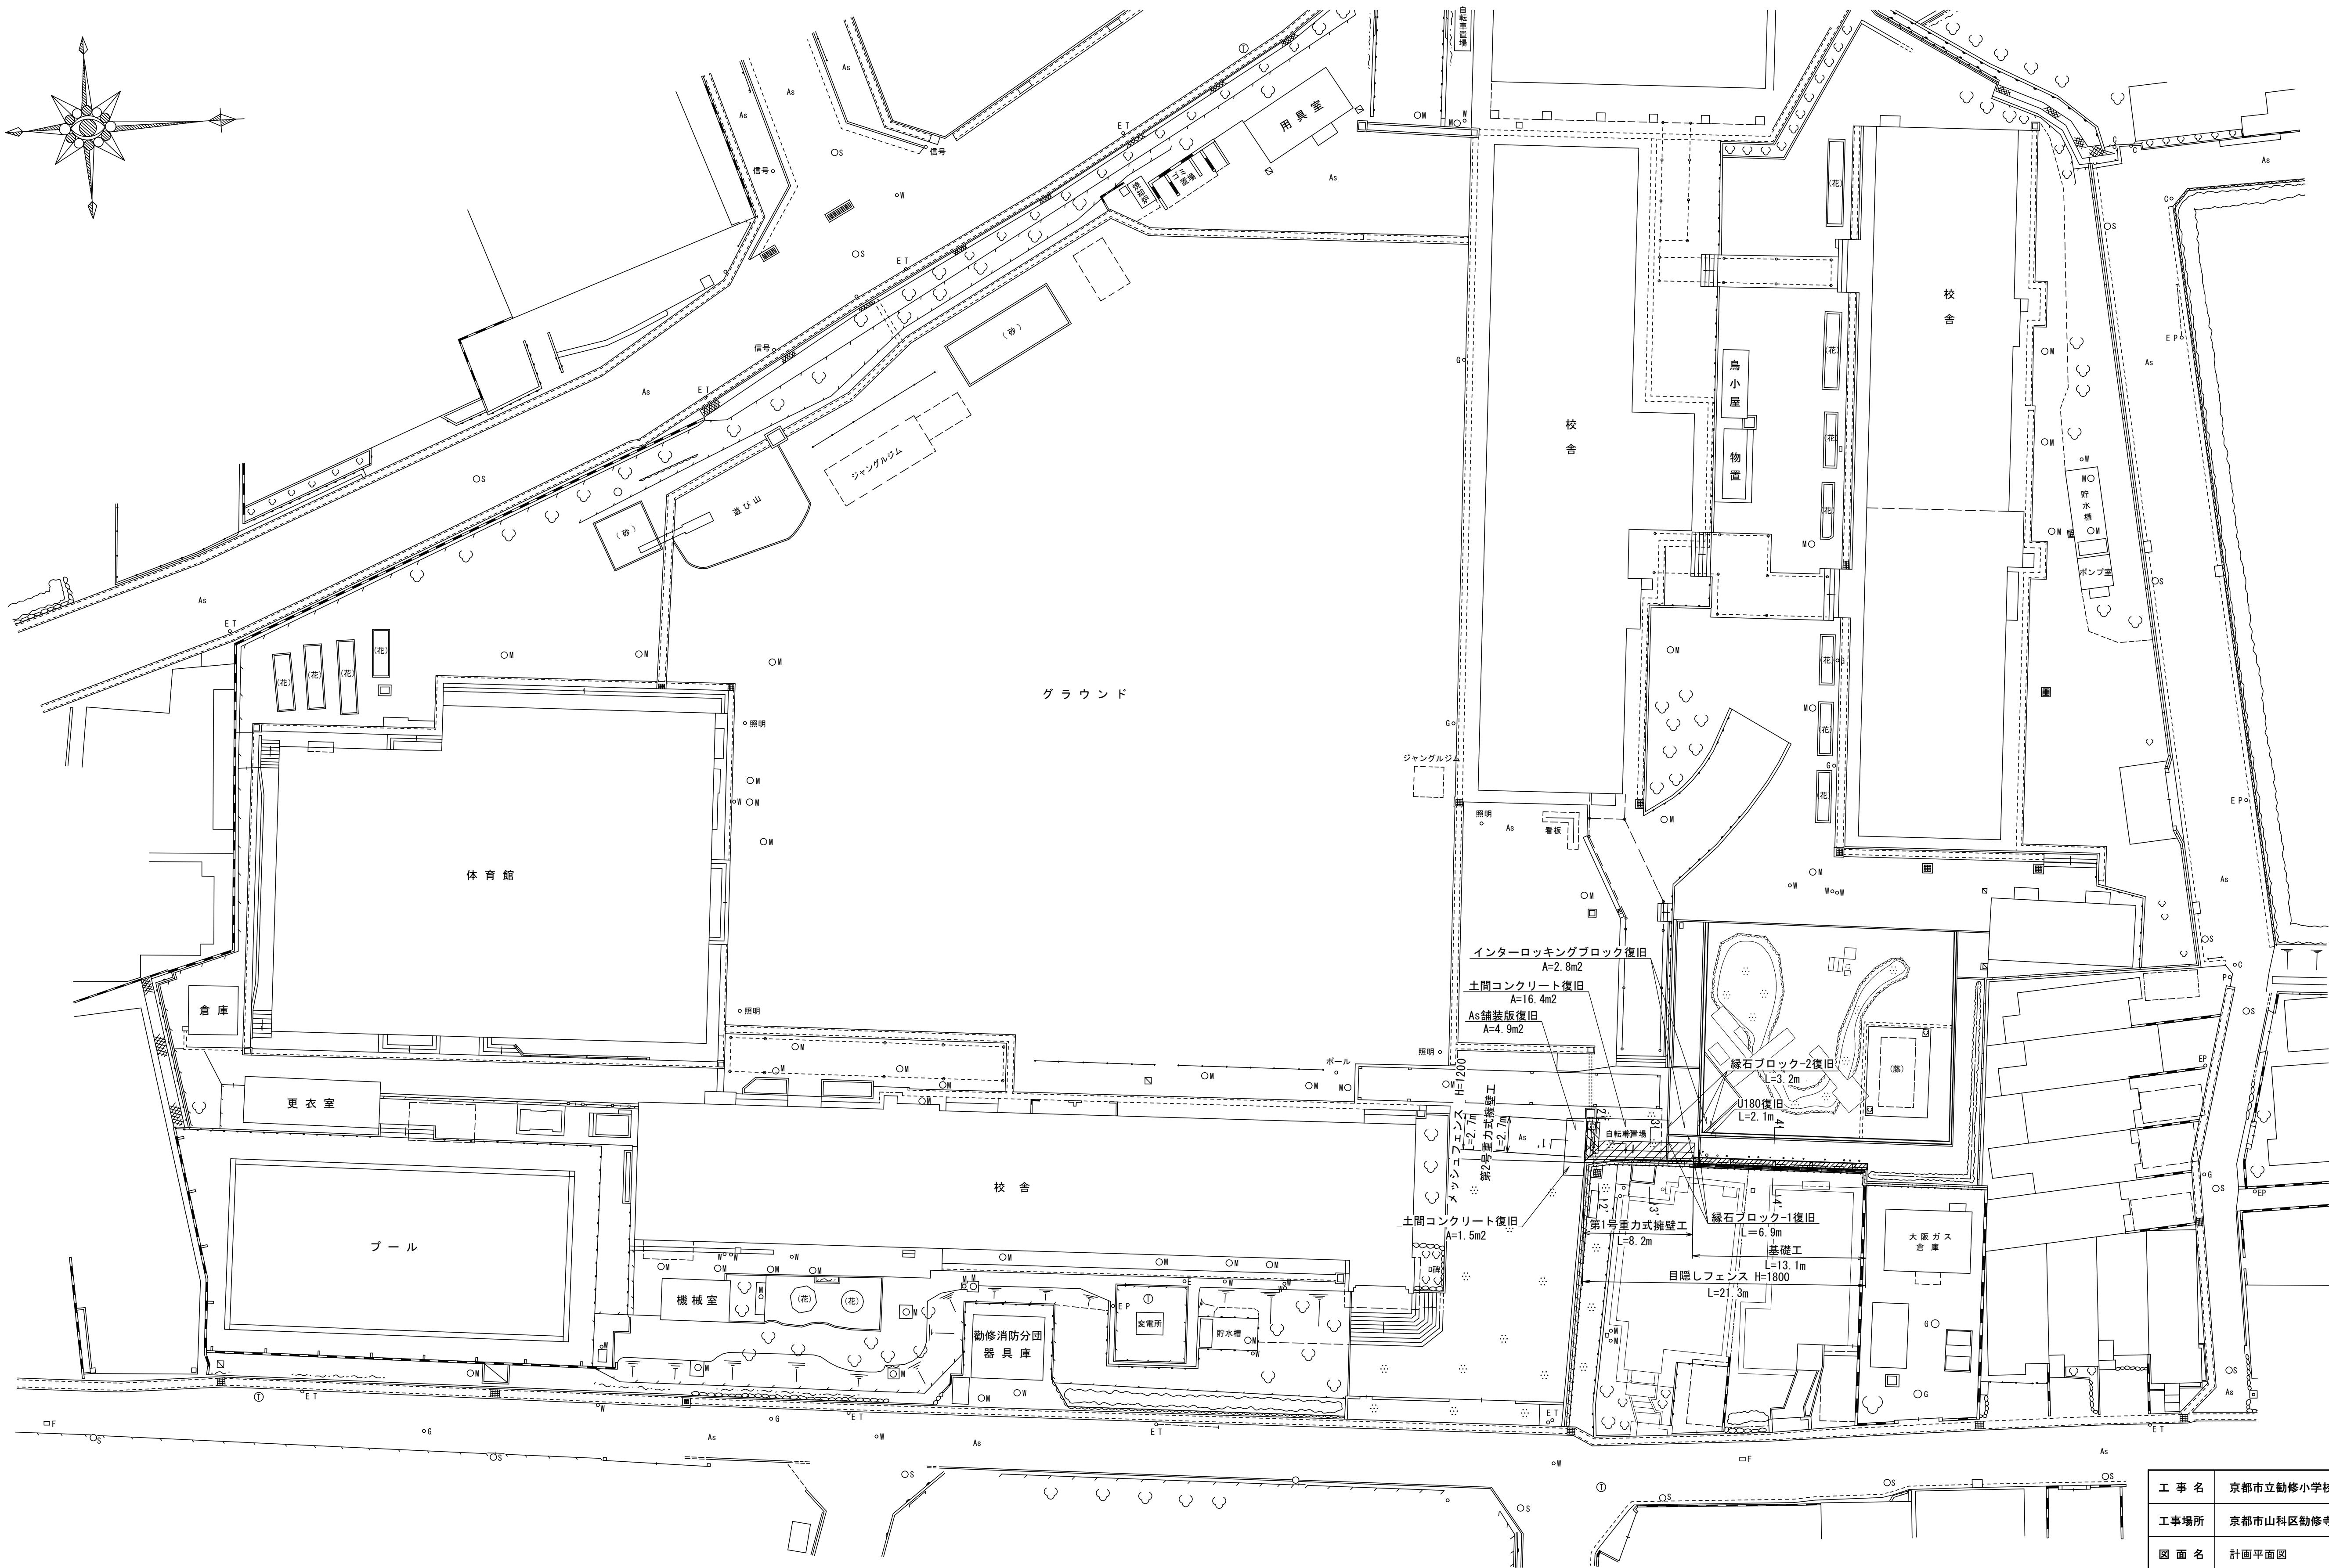


|                    |                    |      |       |
|--------------------|--------------------|------|-------|
| 工 事 名              | 京都市立勤修小学校ブロック塀改修工事 |      |       |
| 工事場所               | 京都市山科区勤修寺東栗栖野町42番地 |      |       |
| 図 面 名              | 計画平面図              |      |       |
| 事業年度               | 令和 8 年度            |      |       |
| 縮 尺                | 1:250              | 図面番号 | 1 / 8 |
| 京都市教育委員会事務局教育環境整備室 |                    |      |       |

計画横断面図 S=1:30


2 - 2'

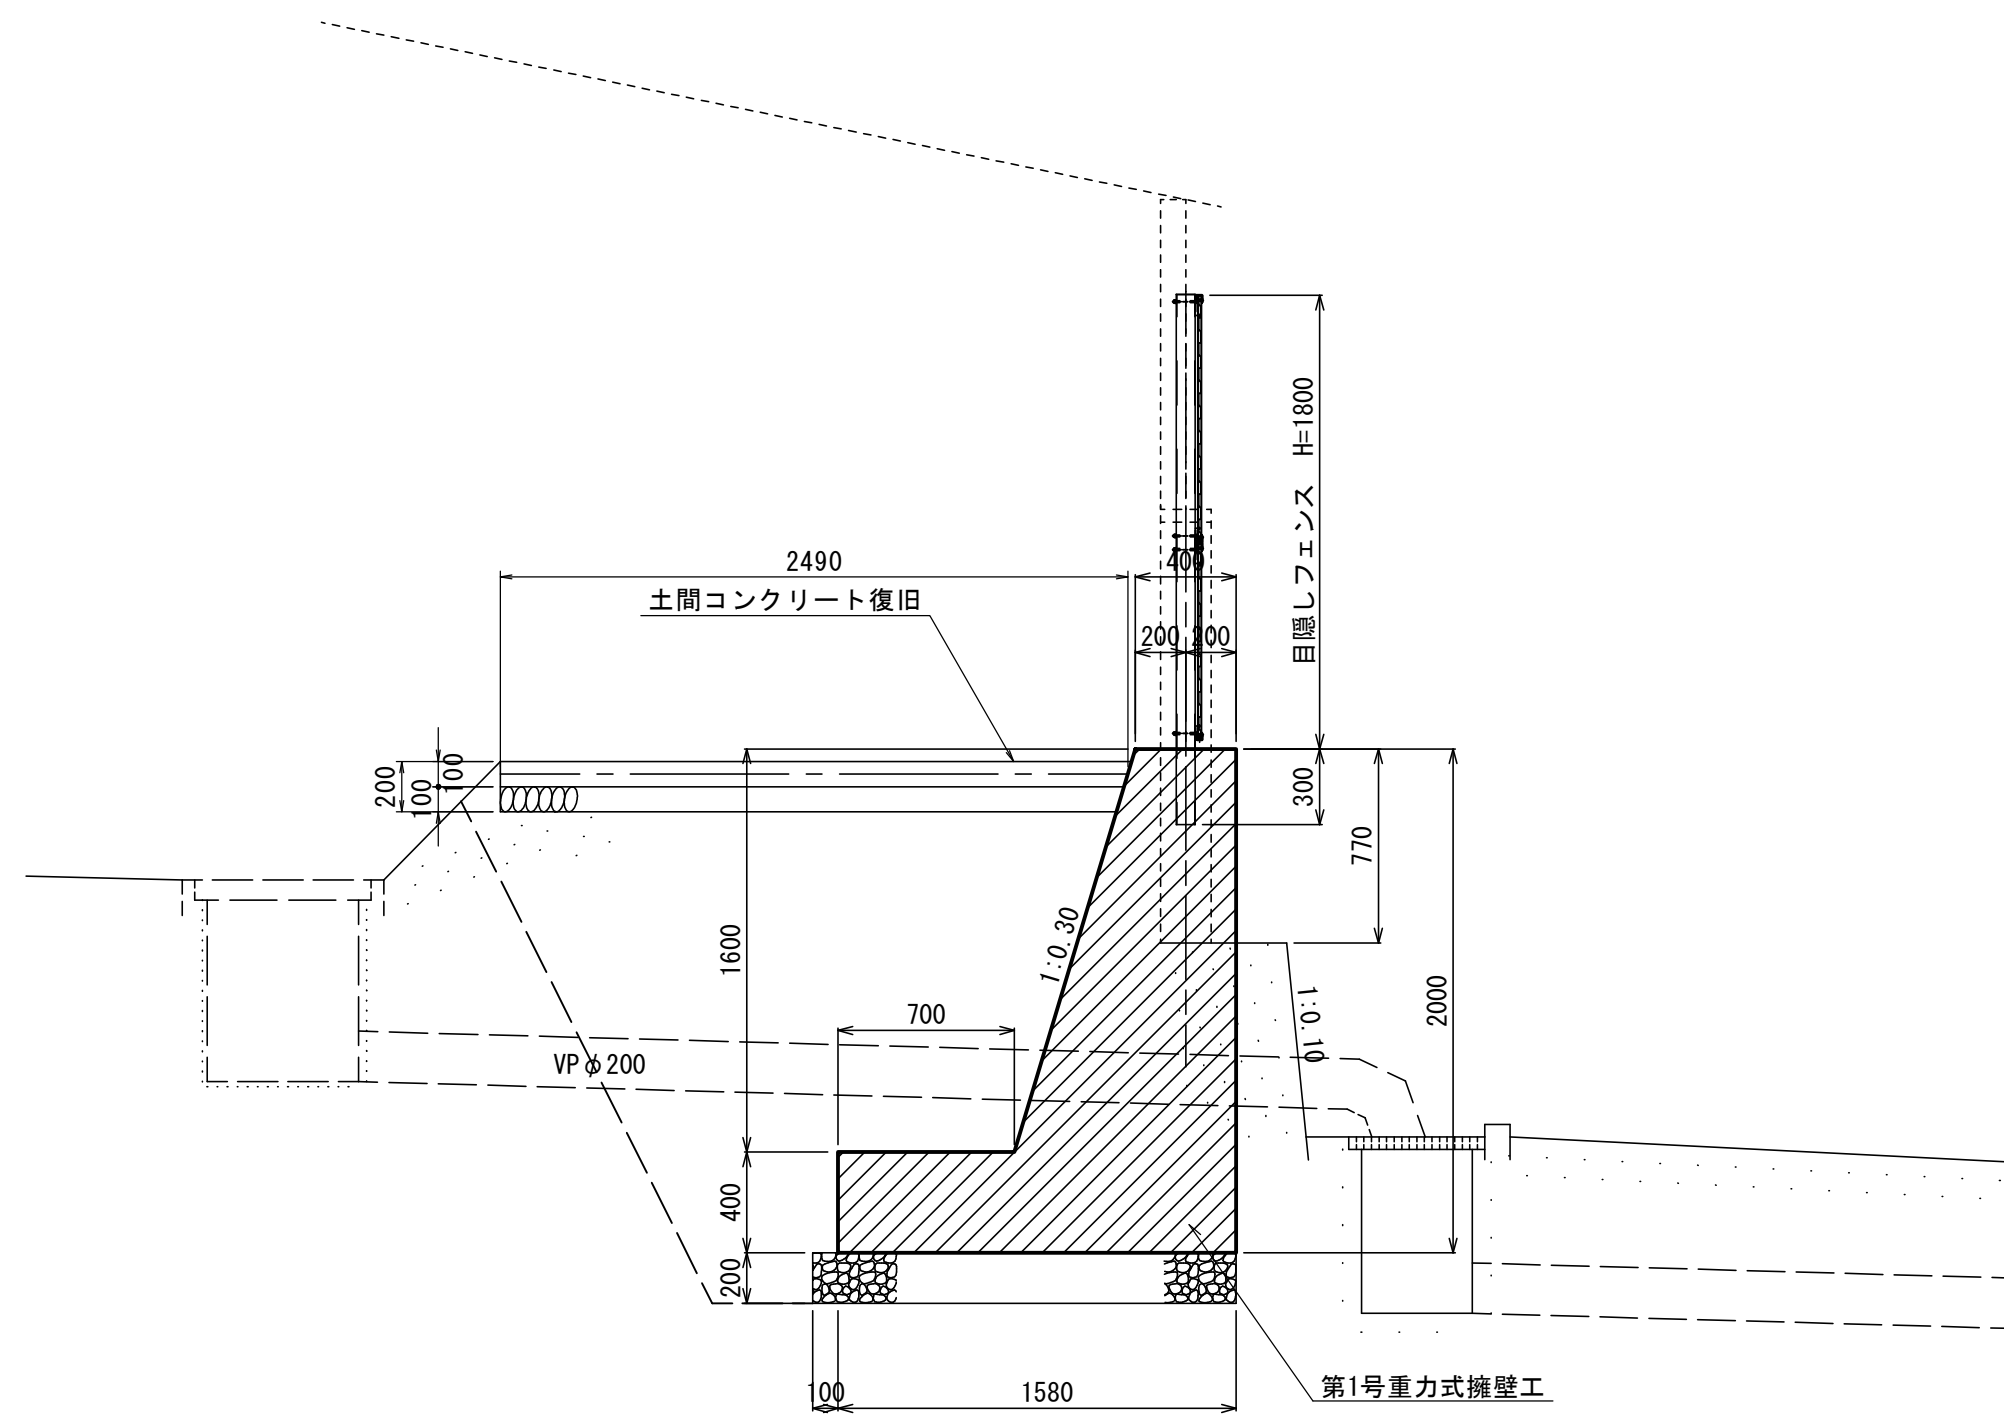


4 - 4'

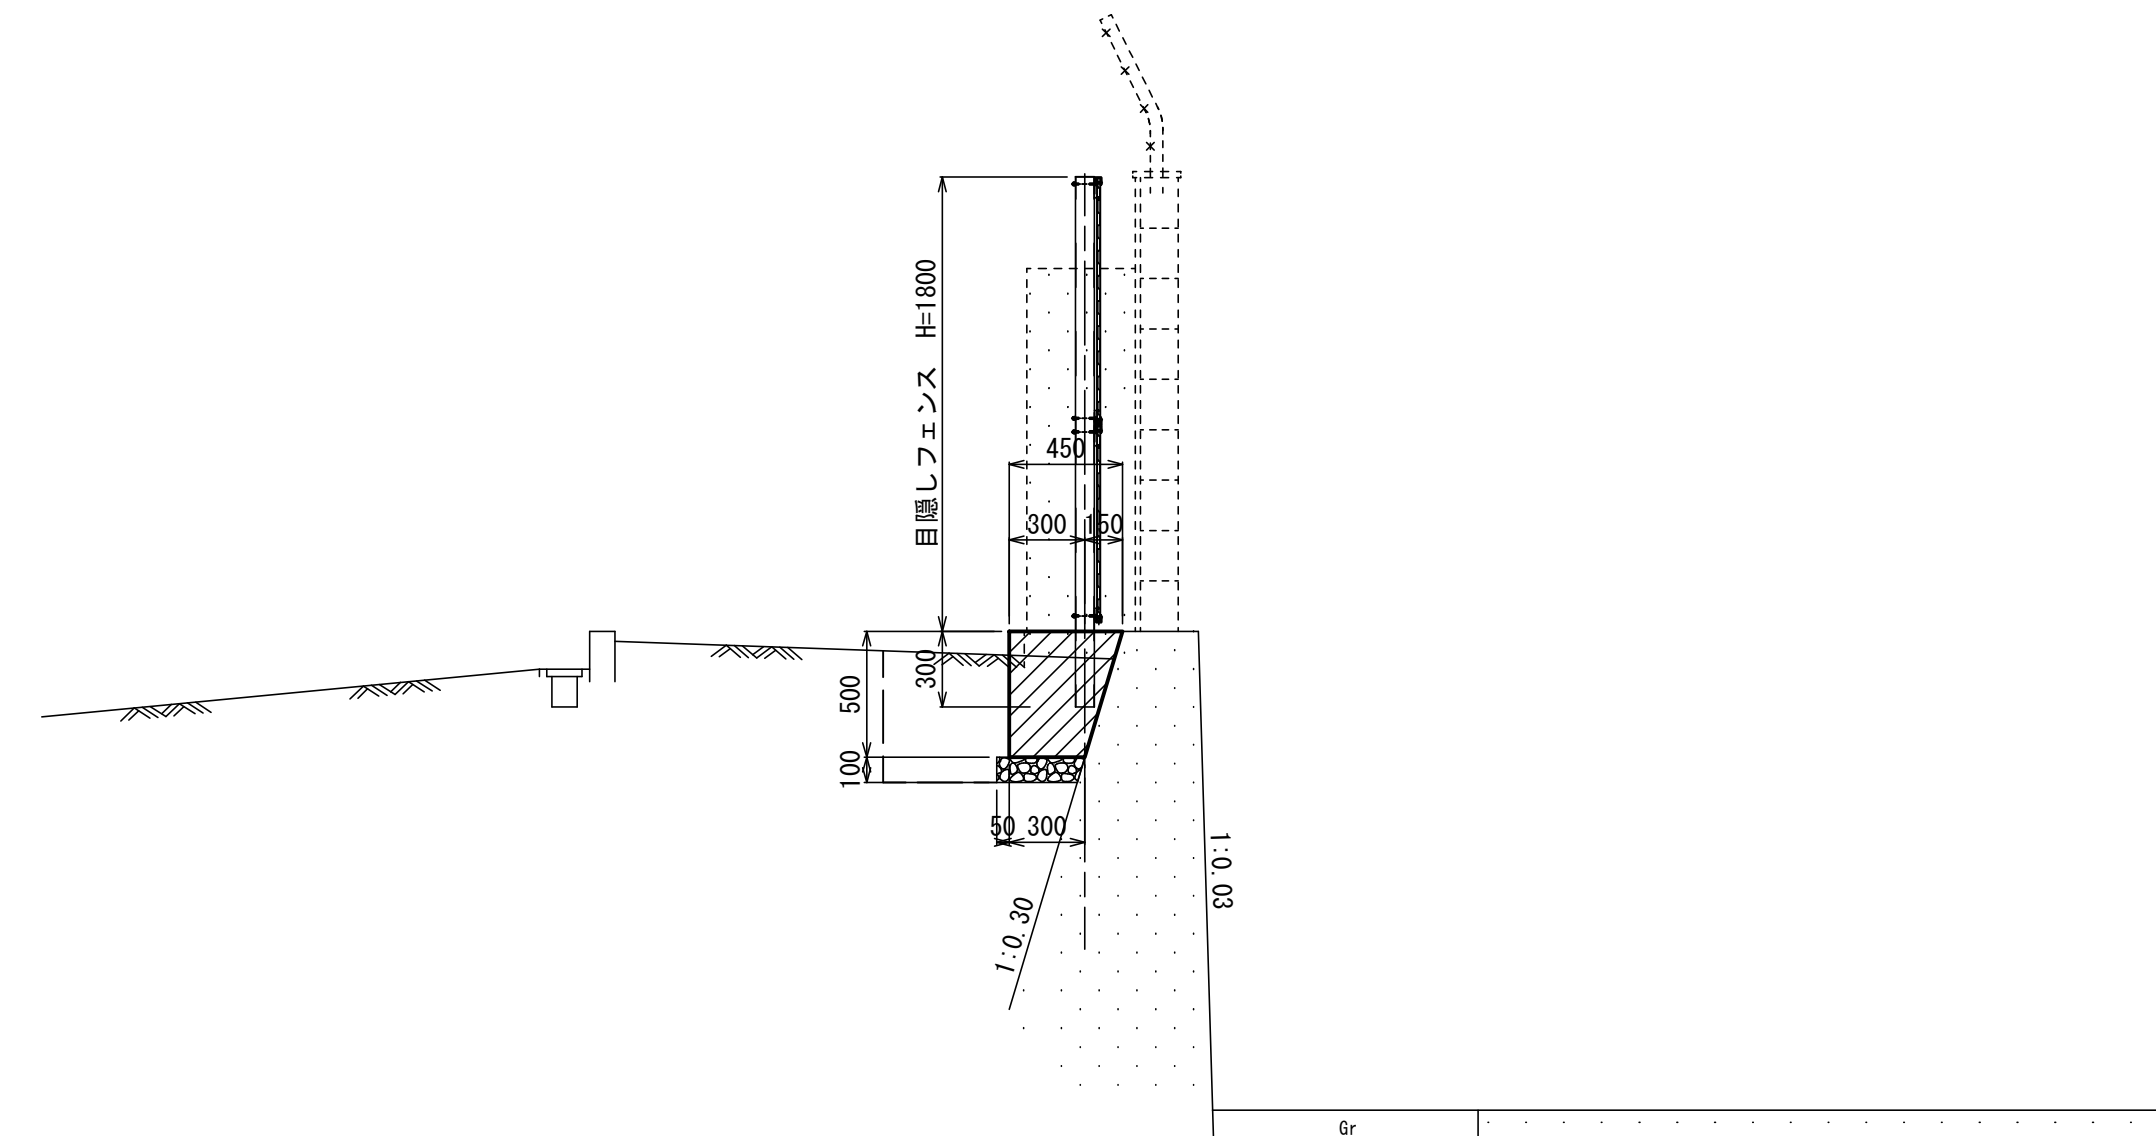

1 - 1'

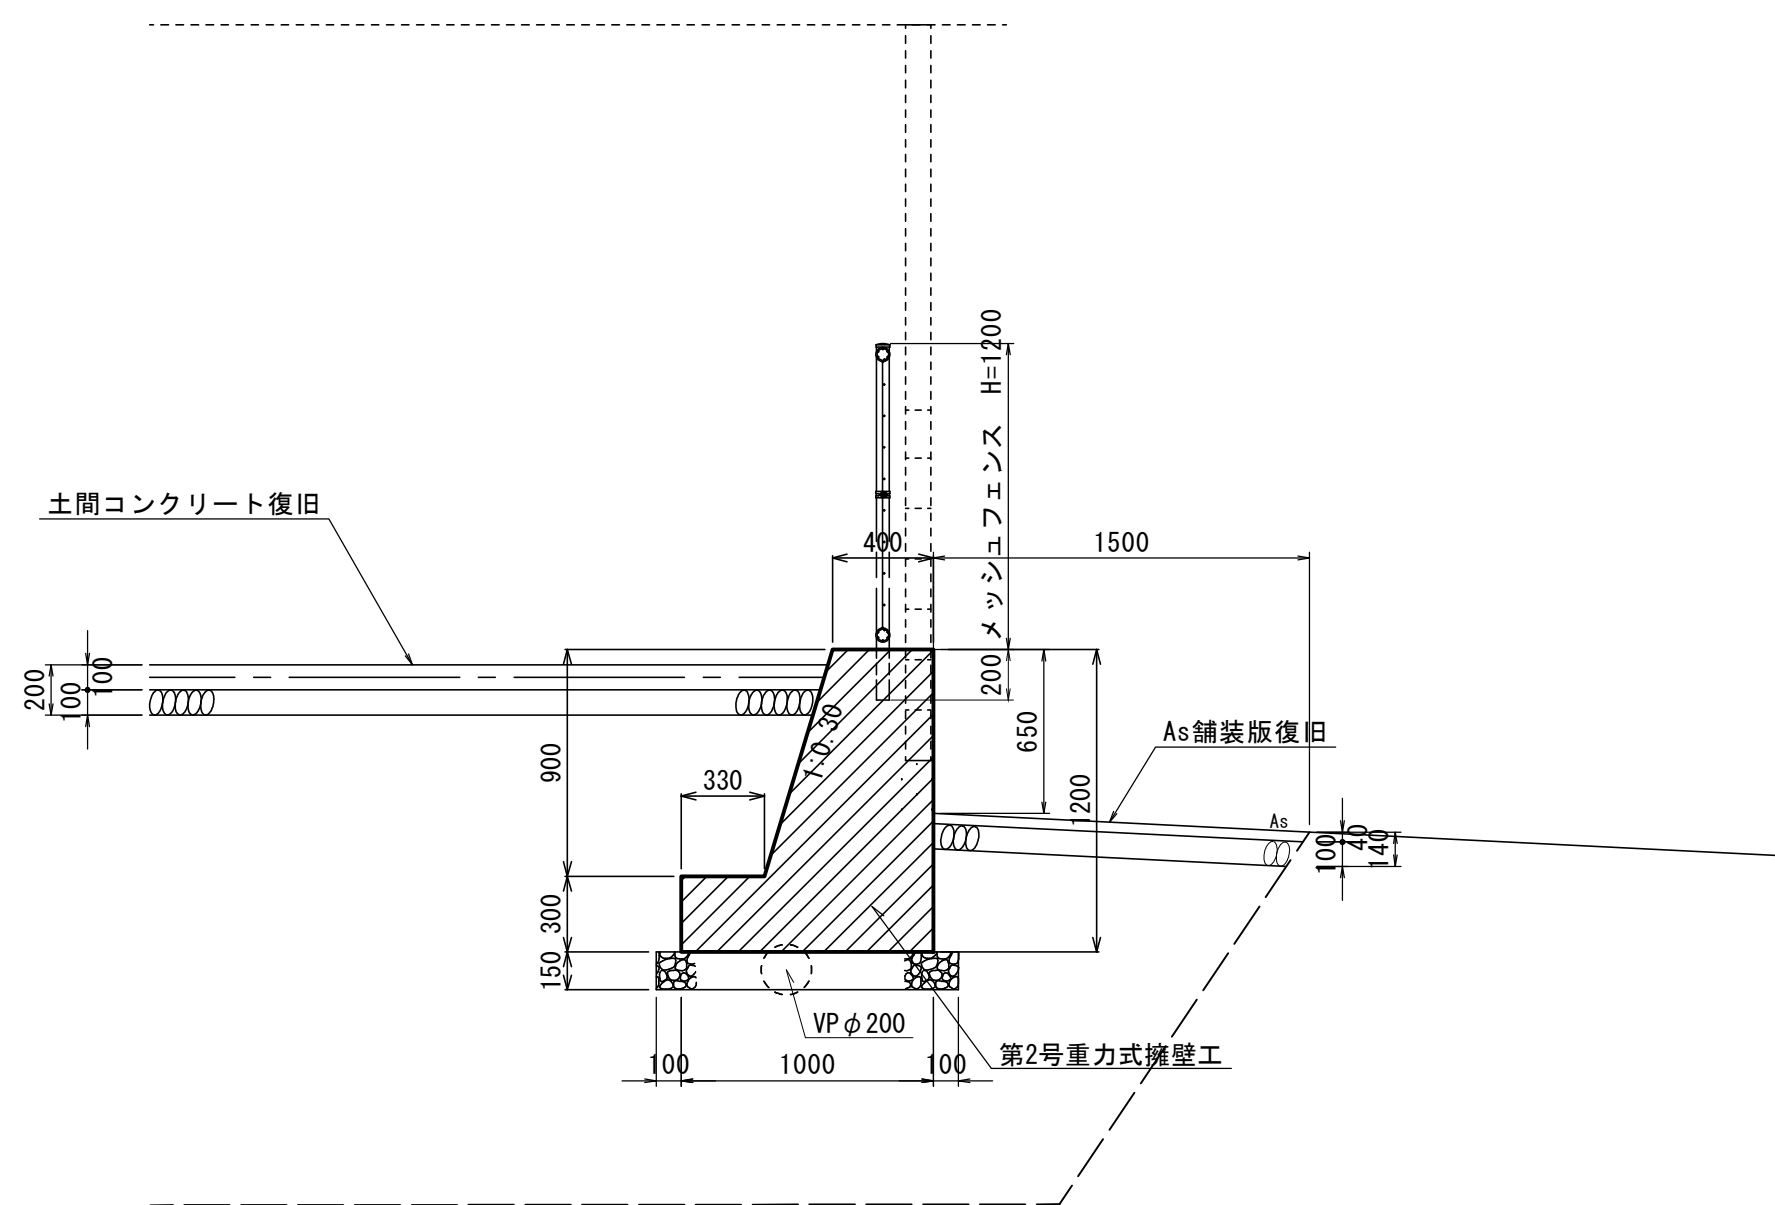


3 - 3'


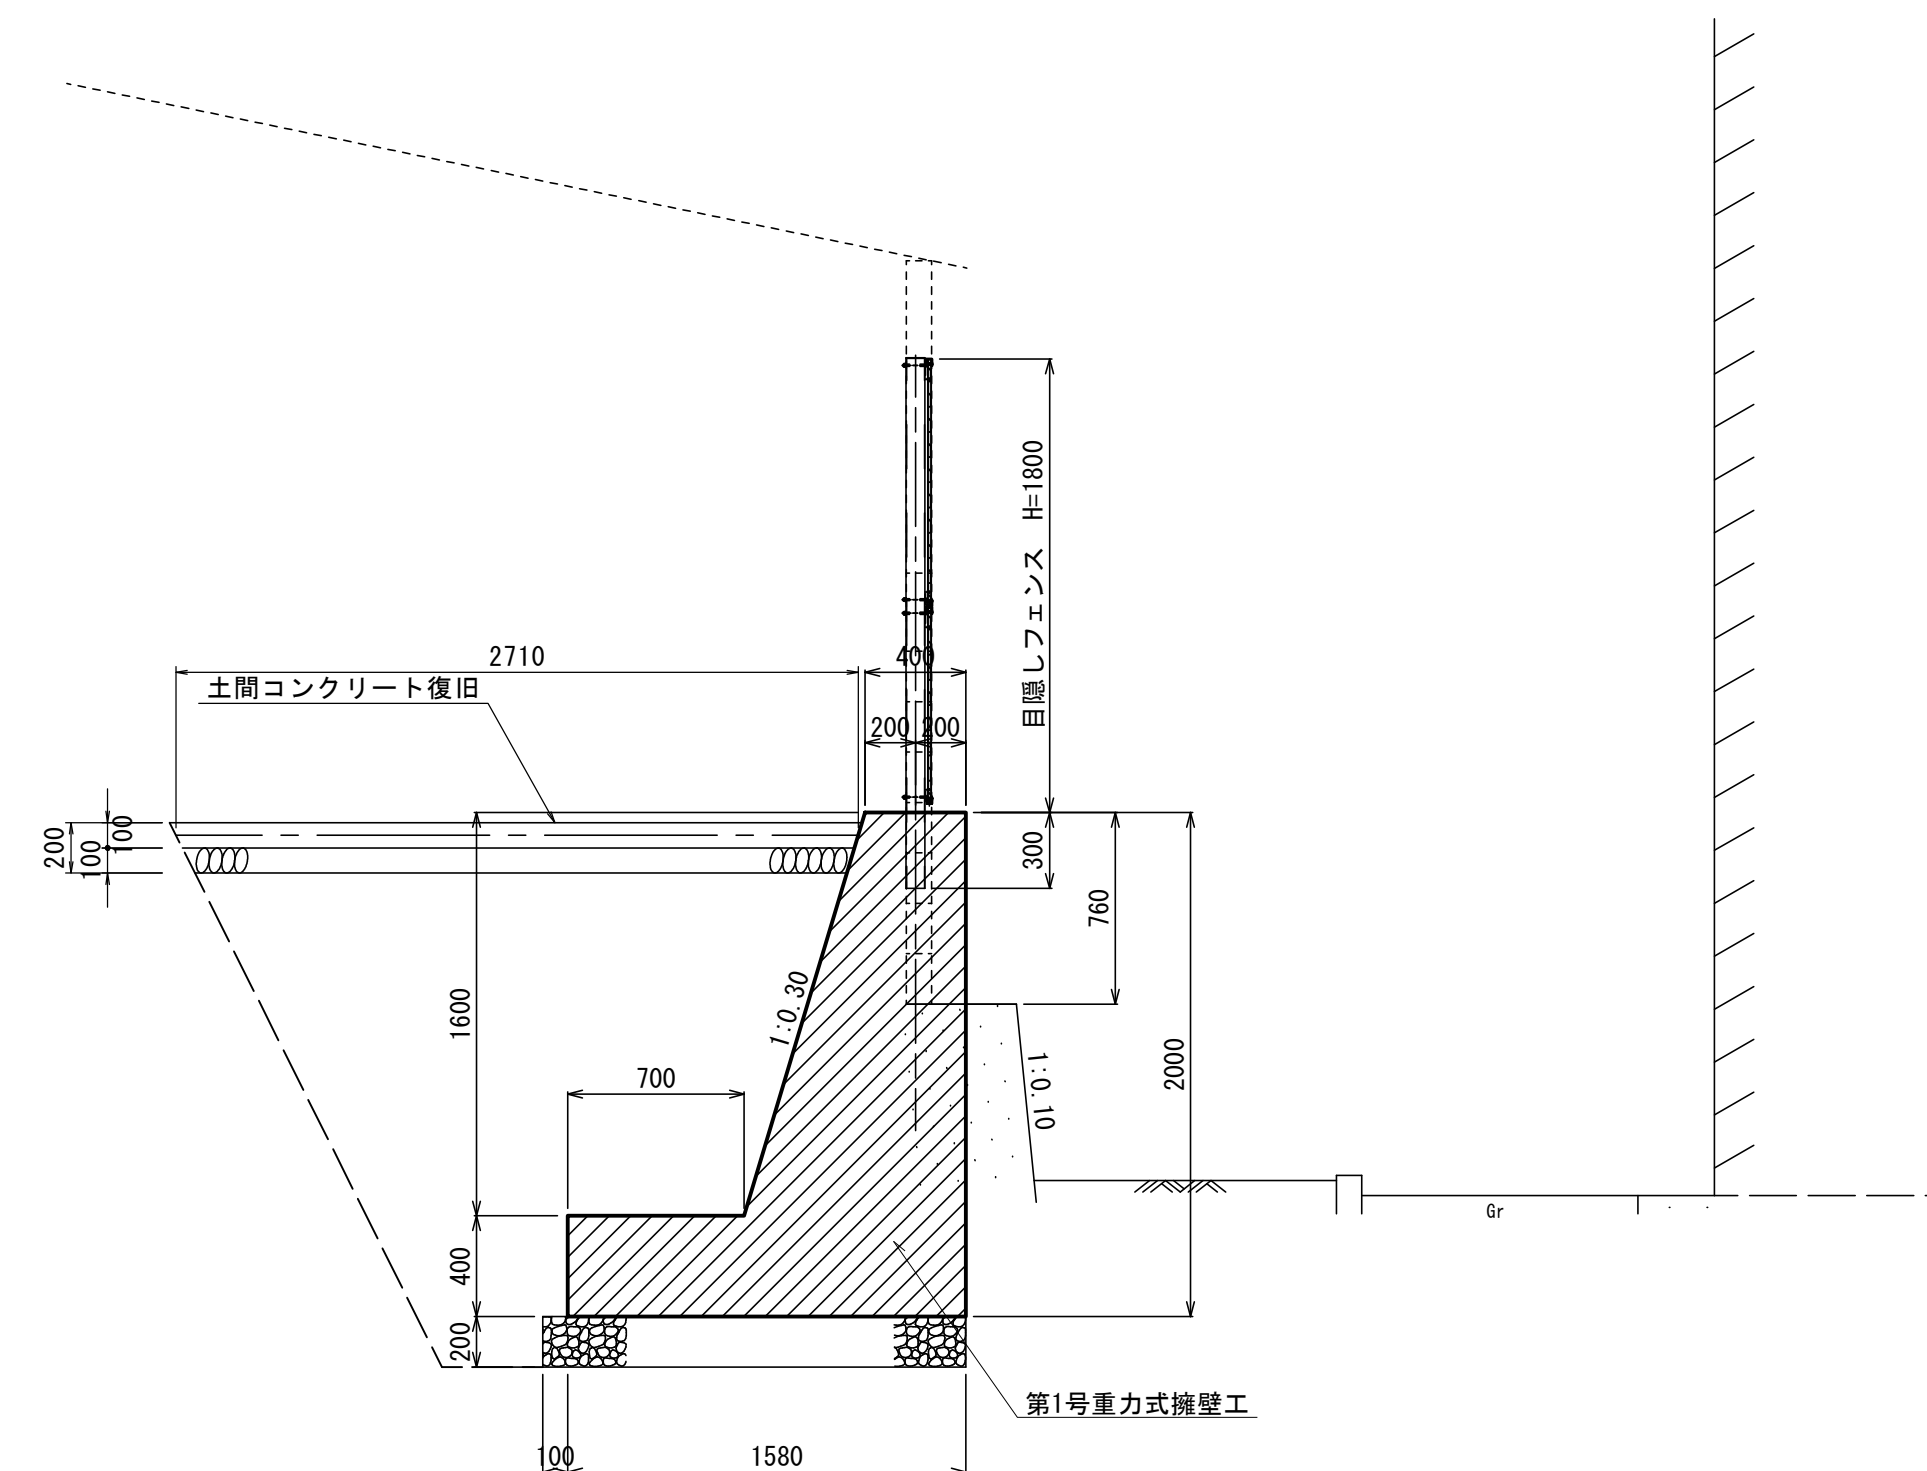


|                    |                    |      |       |
|--------------------|--------------------|------|-------|
| 工 事 名              | 京都市立勤修小学校ブロック塀改修工事 |      |       |
| 工事場所               | 京都市山科区勤修寺東栗栖野町42番地 |      |       |
| 図 面 名              | 計画横断面図             |      |       |
| 事業年度               | 令和 8 年度            |      |       |
| 縮 尺                | 1:30               | 図面番号 | 2 / 8 |
| 京都市教育委員会事務局教育環境整備室 |                    |      |       |

計画縦断面図 S=1:50

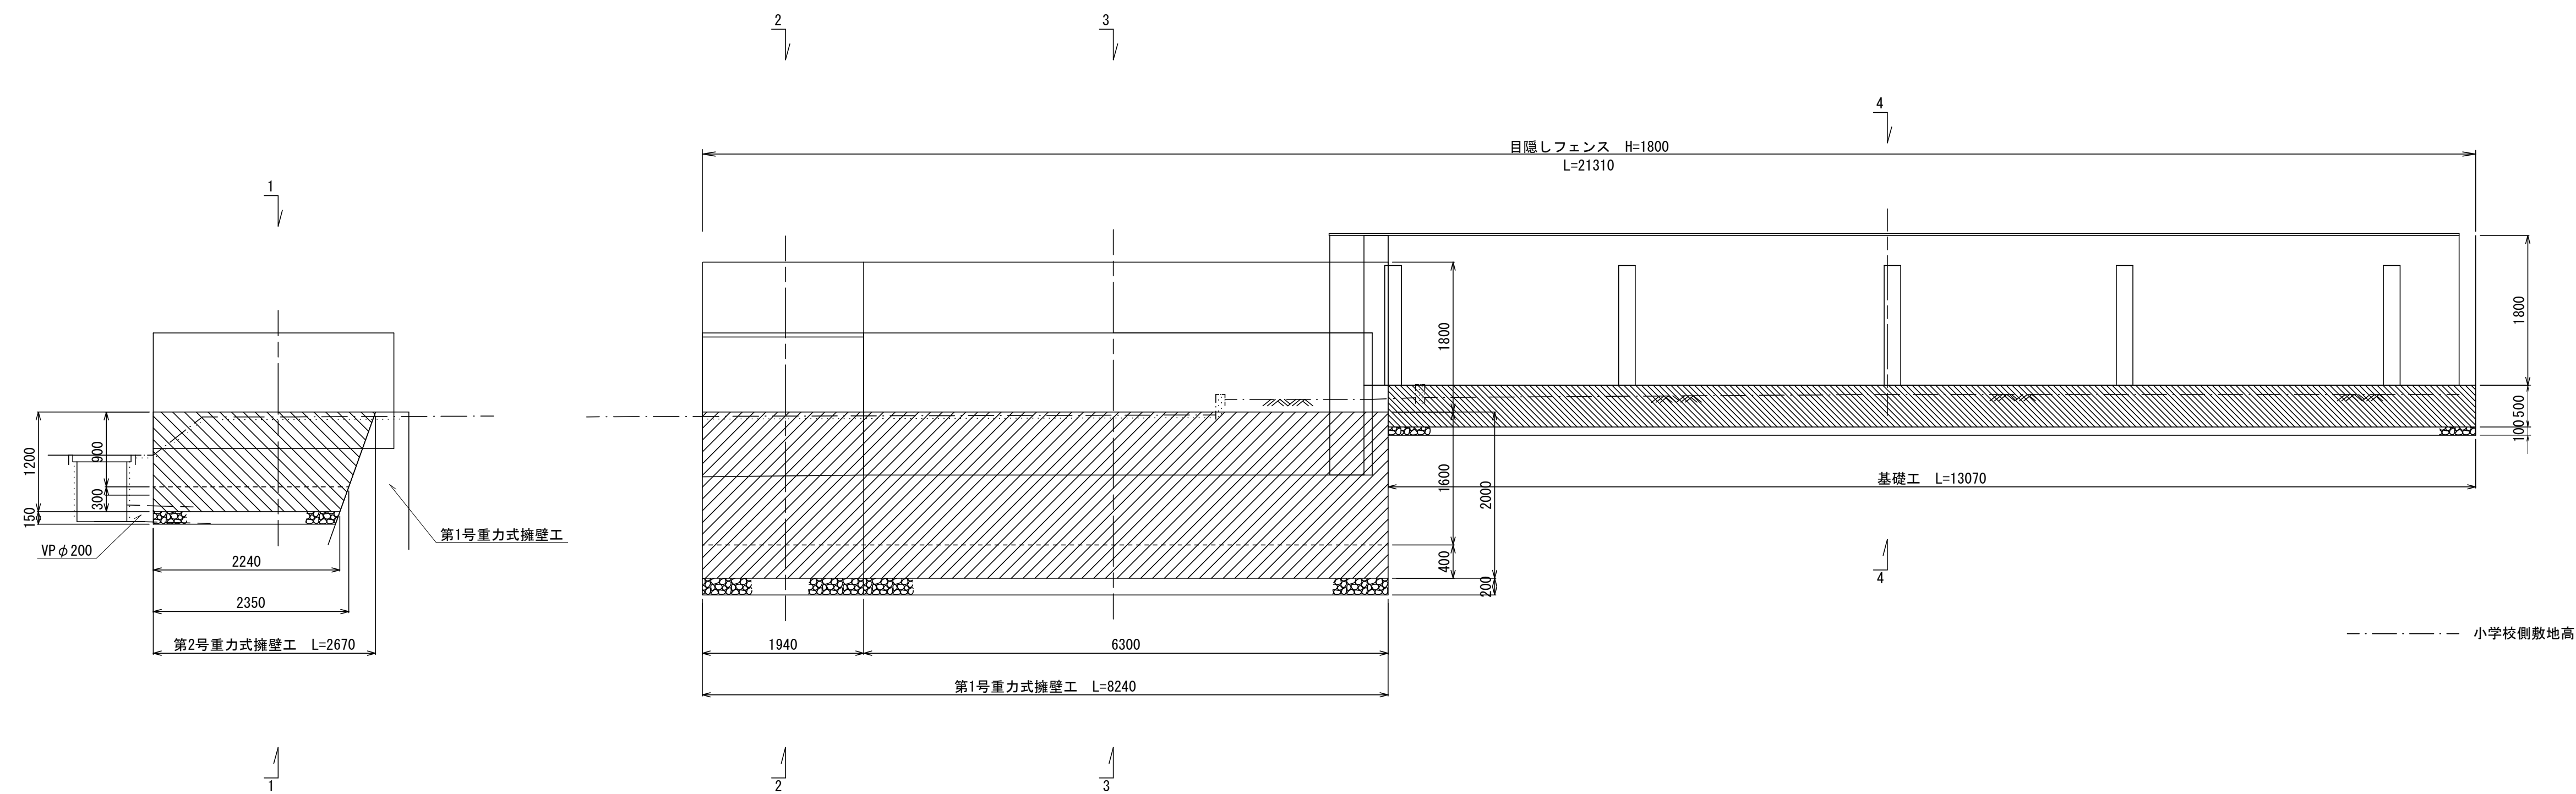

平面図 S=1:100

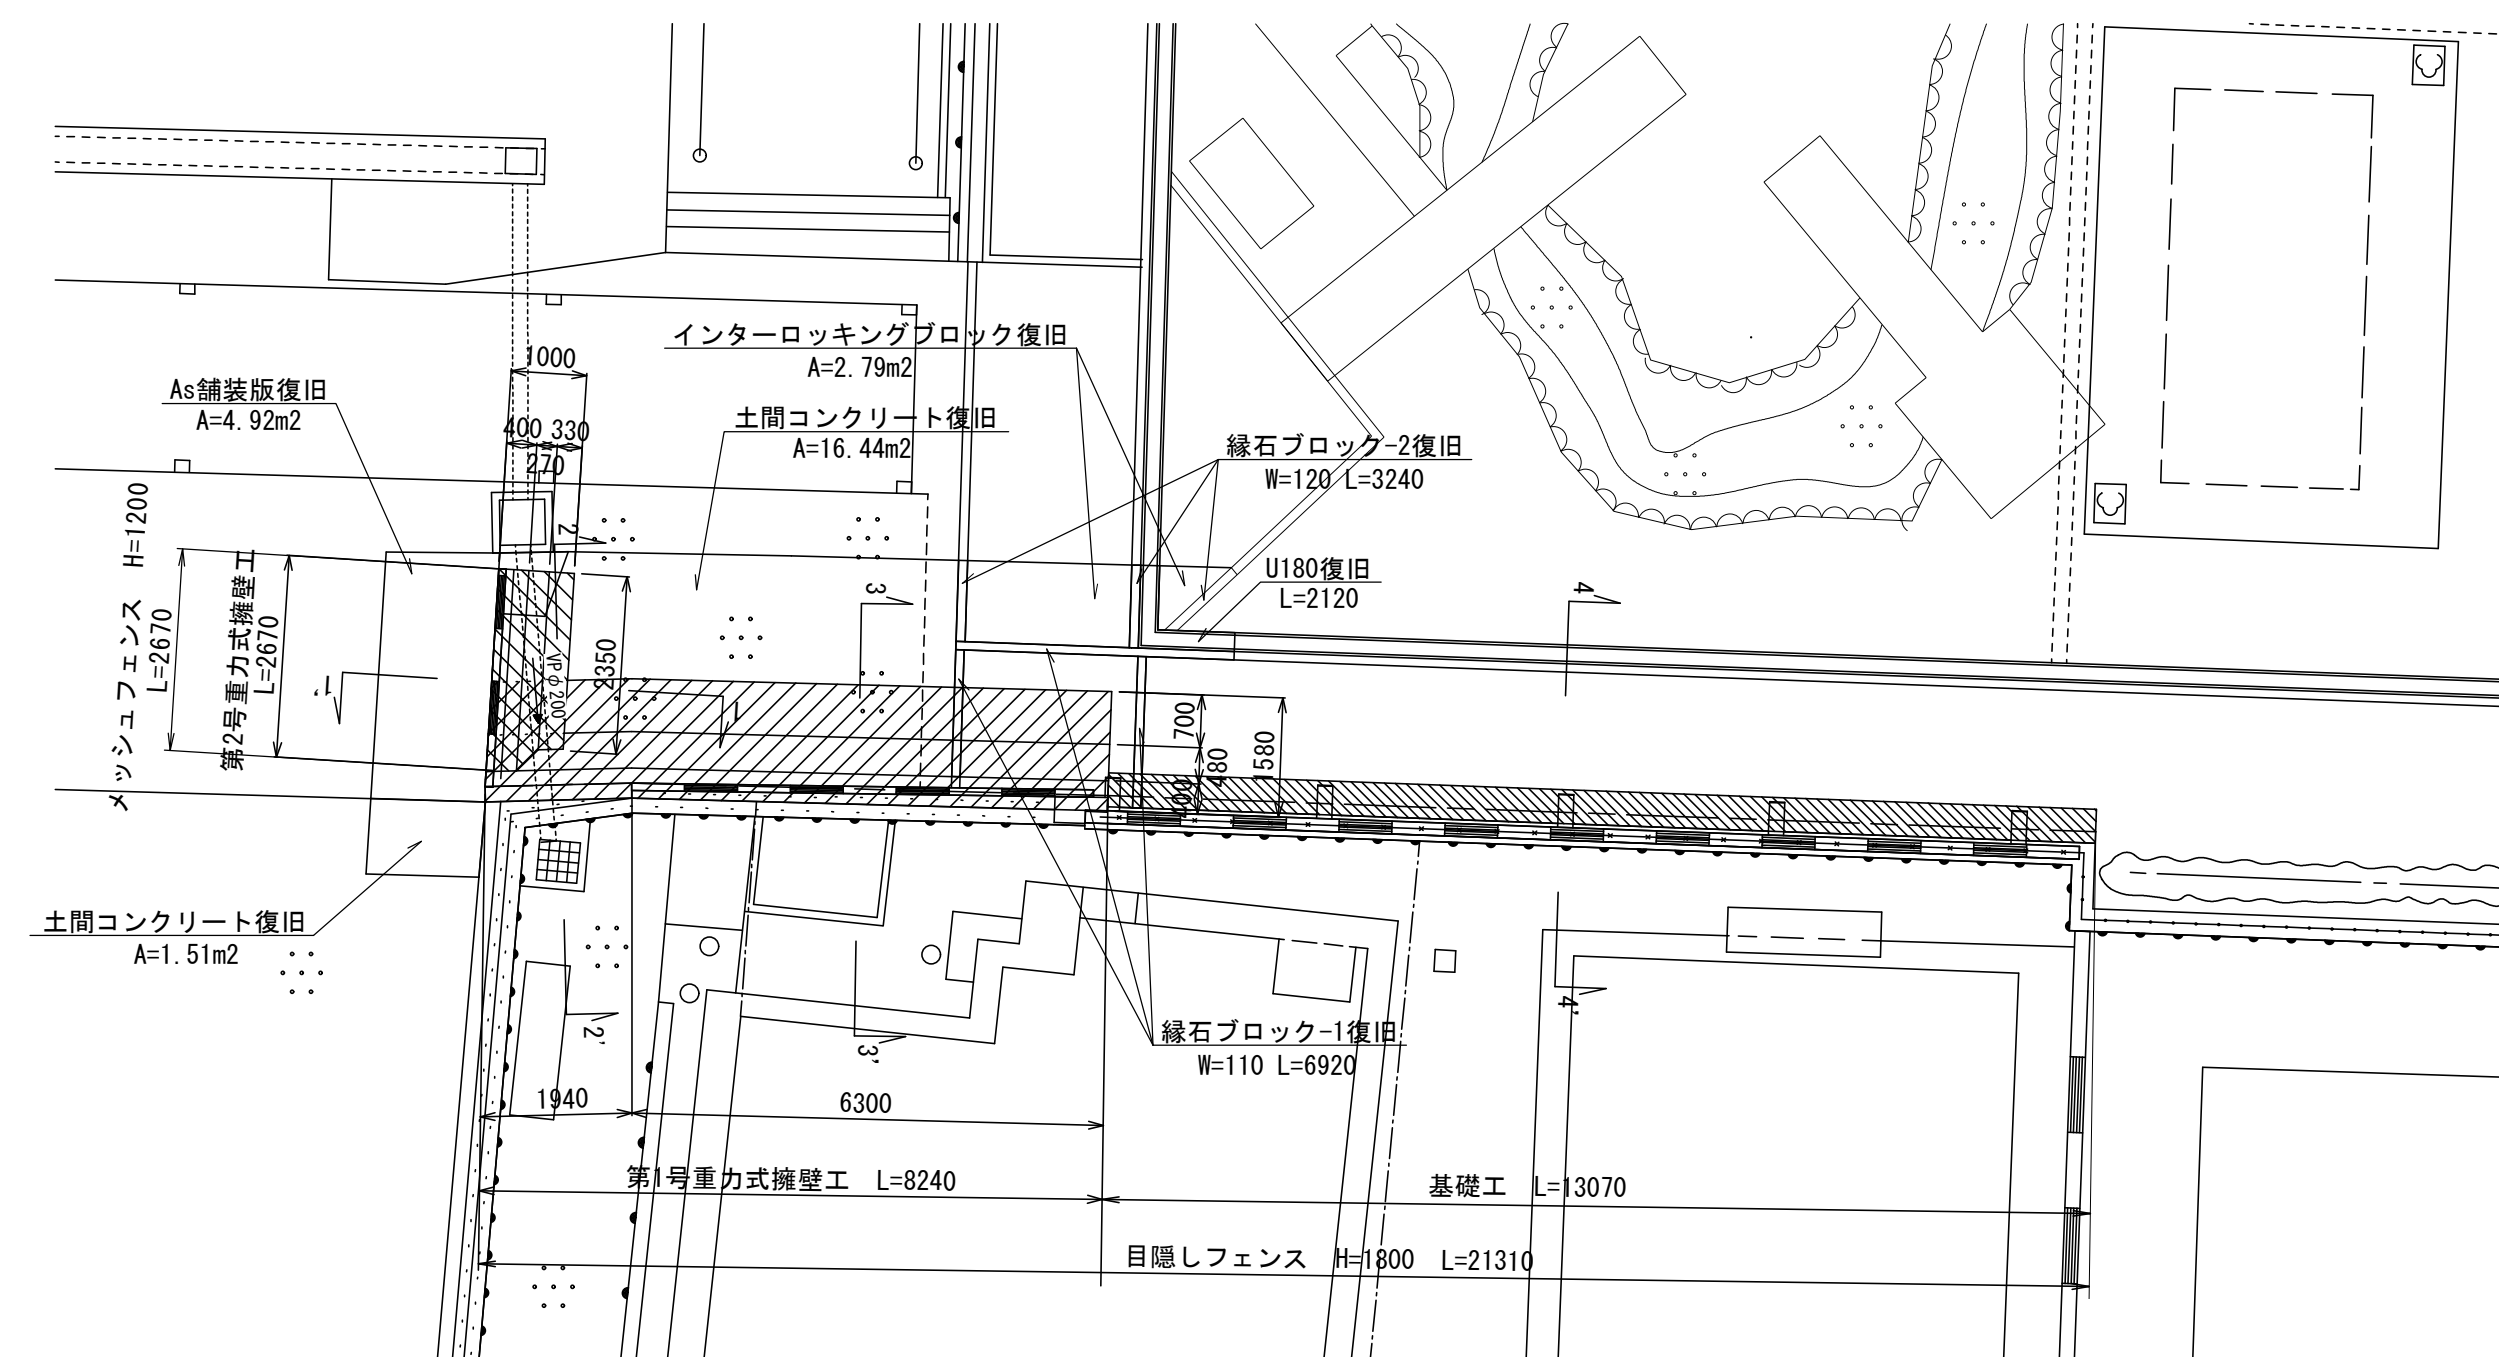
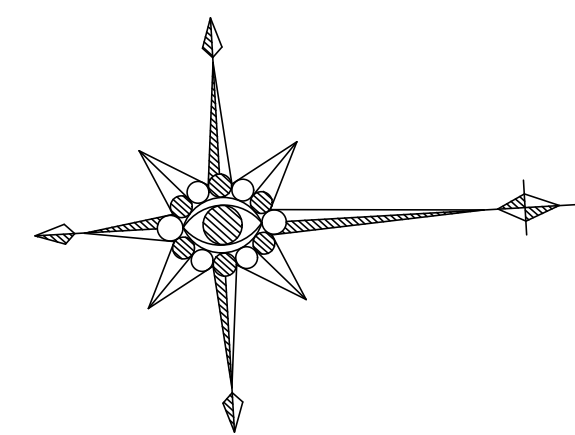


|                    |                    |      |       |
|--------------------|--------------------|------|-------|
| 工 事 名              | 京都市立勤修小学校ブロック塀改修工事 |      |       |
| 工事場所               | 京都市山科区勤修寺東栗栖野町42番地 |      |       |
| 図 面 名              | 計画縦断面図             |      |       |
| 事業年度               | 令和 8 年度            |      |       |
| 縮 尺                | 図 示                | 図面番号 | 3 / 8 |
| 京都市教育委員会事務局教育環境整備室 |                    |      |       |


構造図(1)

目隠しフェンス (H=1800) 詳細図

日鉄建材株式会社 ステラMK-180相当品

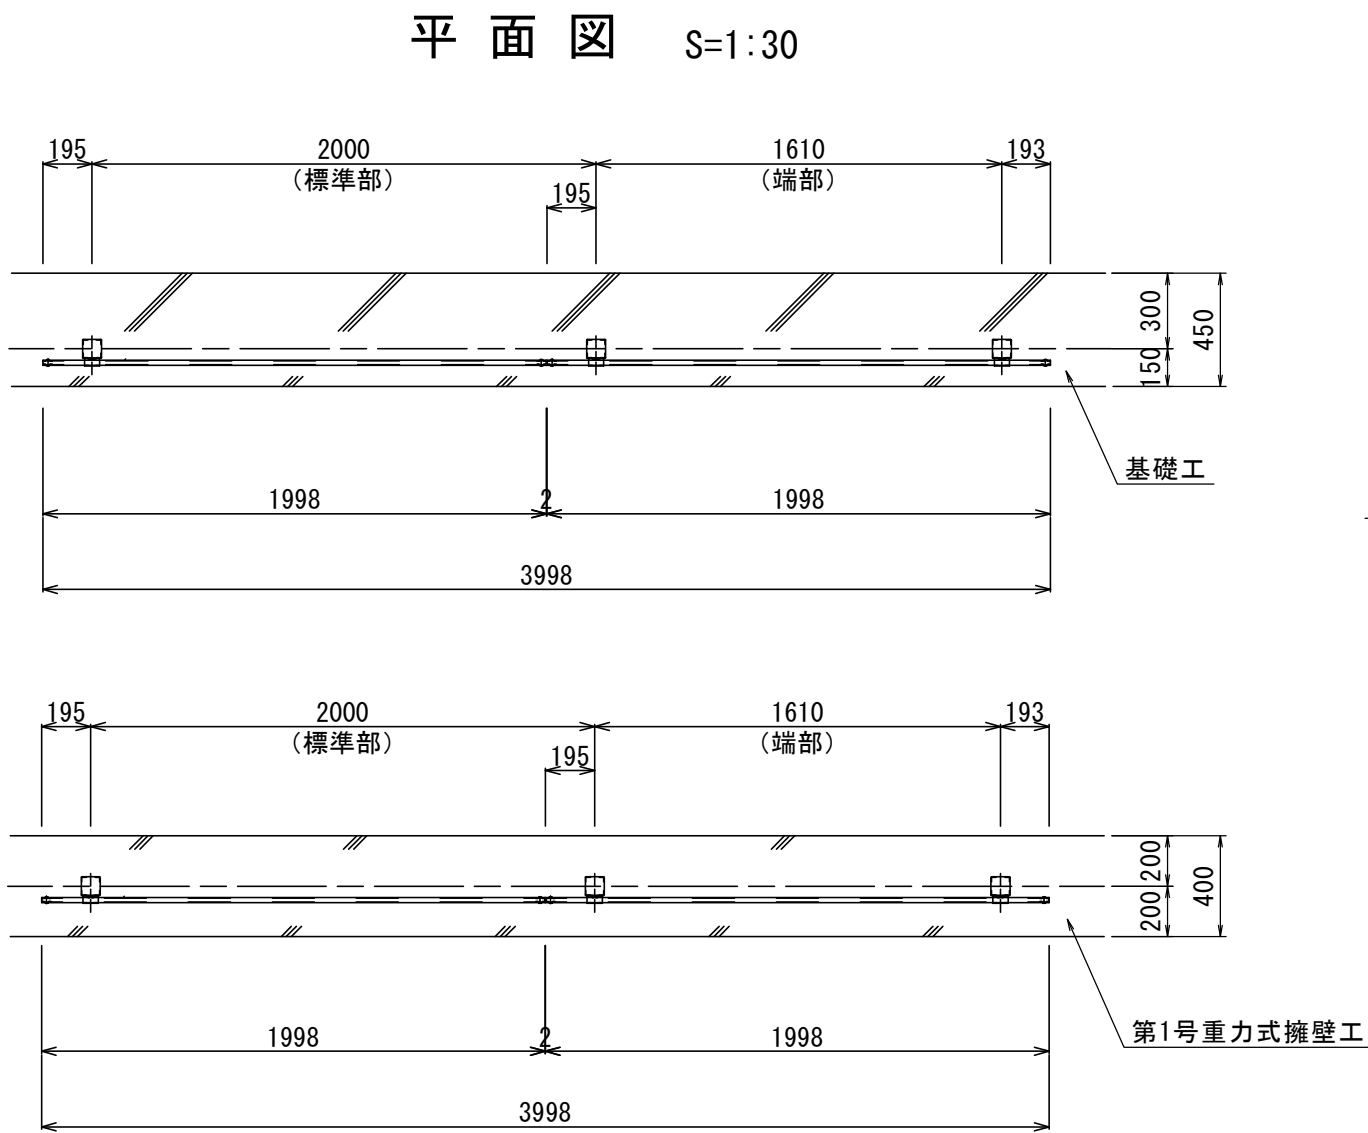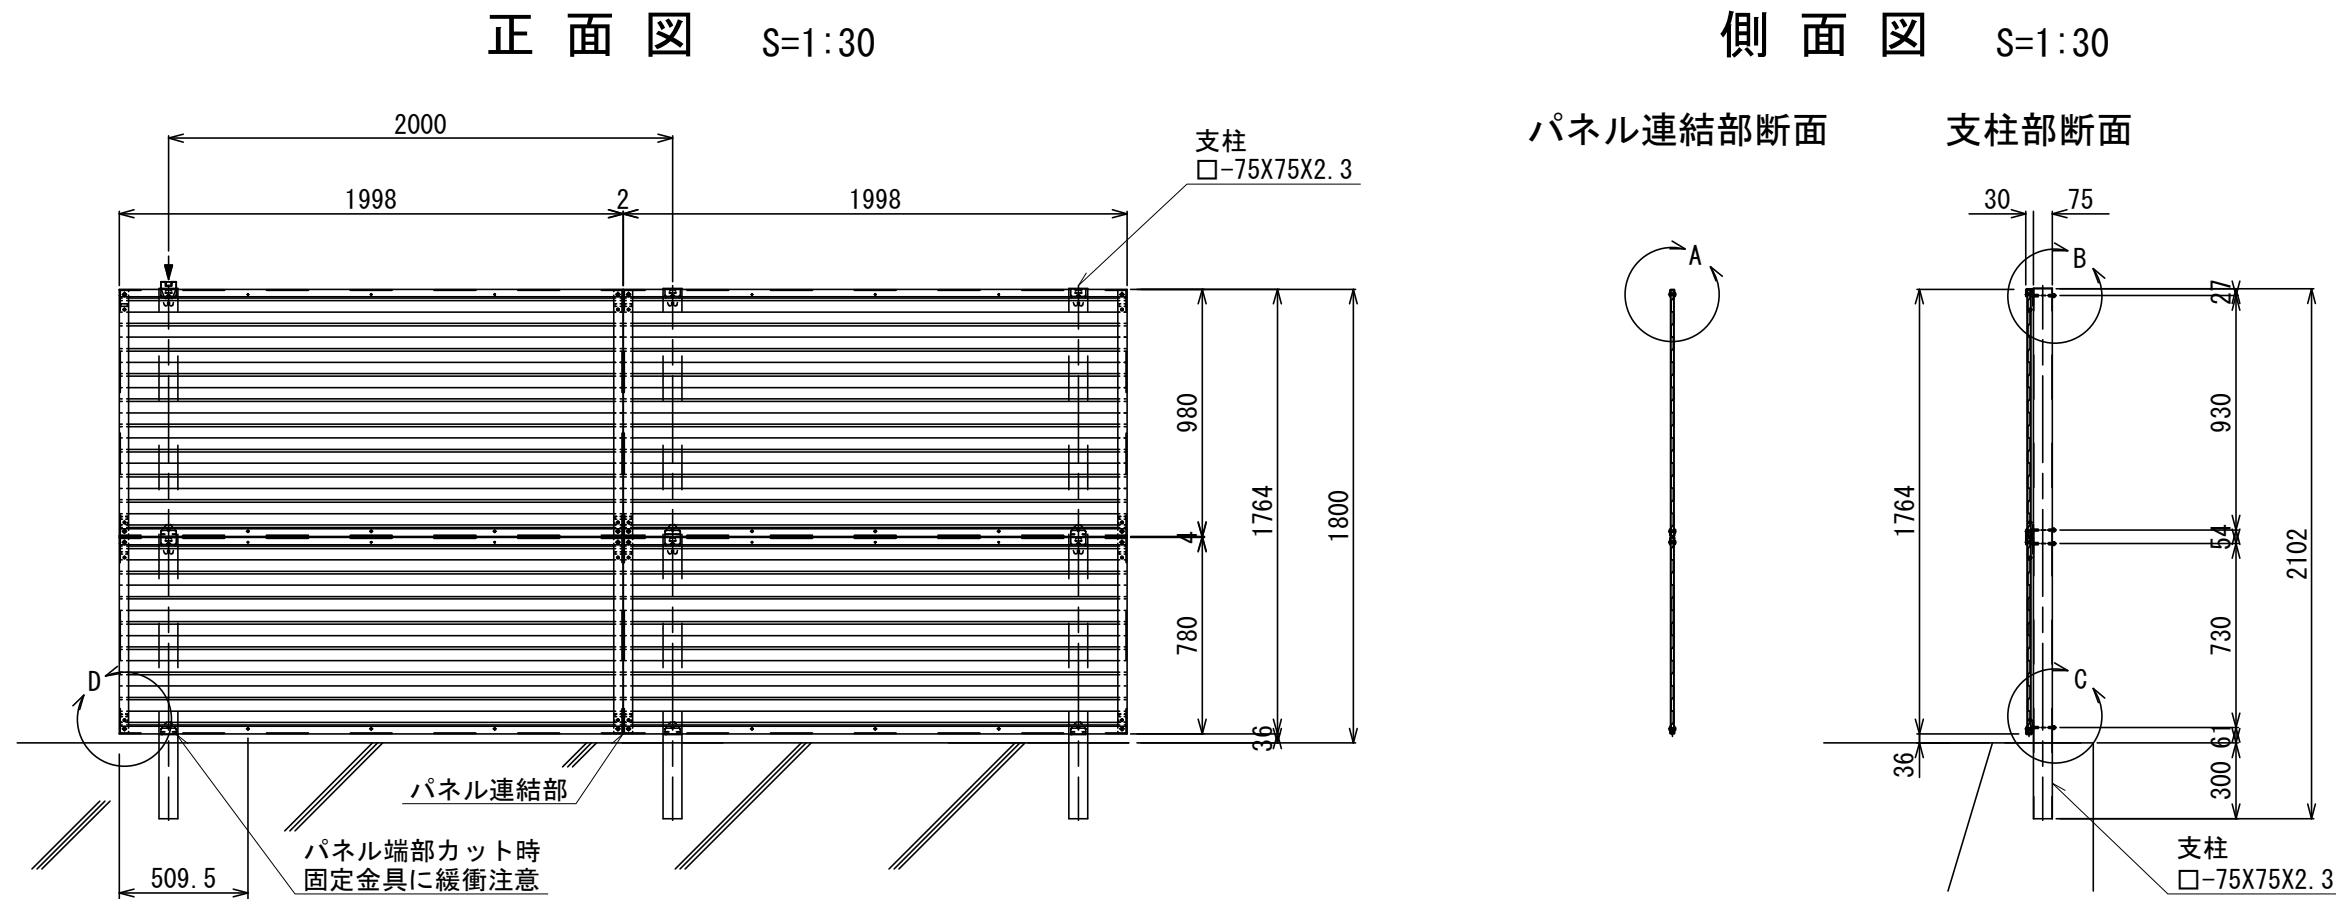

基礎工 S=1:30

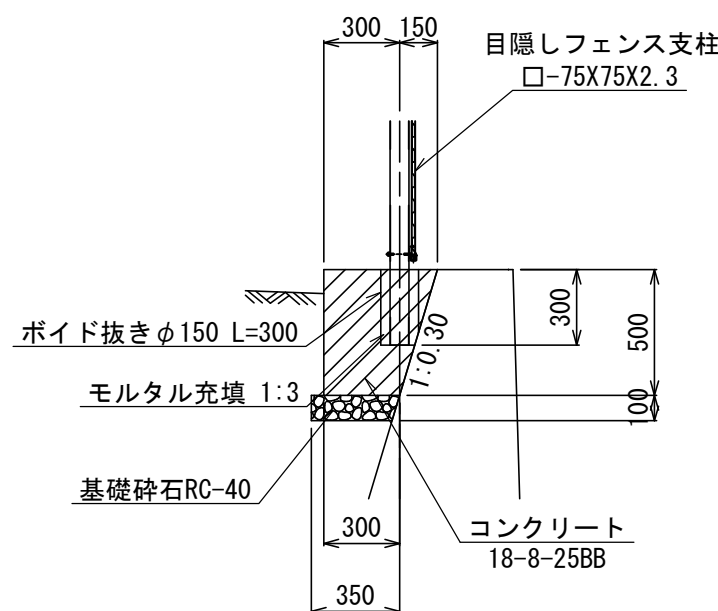


| 基礎工    |              |                |      |
|--------|--------------|----------------|------|
| 名称     | 規格           | 単位             | 数量   |
| コンクリート | 18-8-25BB    | m <sup>2</sup> | 1.88 |
| 型枠     |              | m <sup>2</sup> | 5.0  |
| 基礎砕石   | RC-40 t=100  | m <sup>2</sup> | 3.5  |
| 目地板    | 瀝青繊維質目地板t=10 | m <sup>2</sup> | 0.19 |
| 箱抜き    | φ150         | m              | 1.5  |


※ 連続基礎は1箇所/10m以下で伸縮目地(瀝青繊維質目地板t=10mm)を設置する。

メッシュフェンス (H=1200) 詳細図


日鉄建材株式会社 Nステラ-120相当品

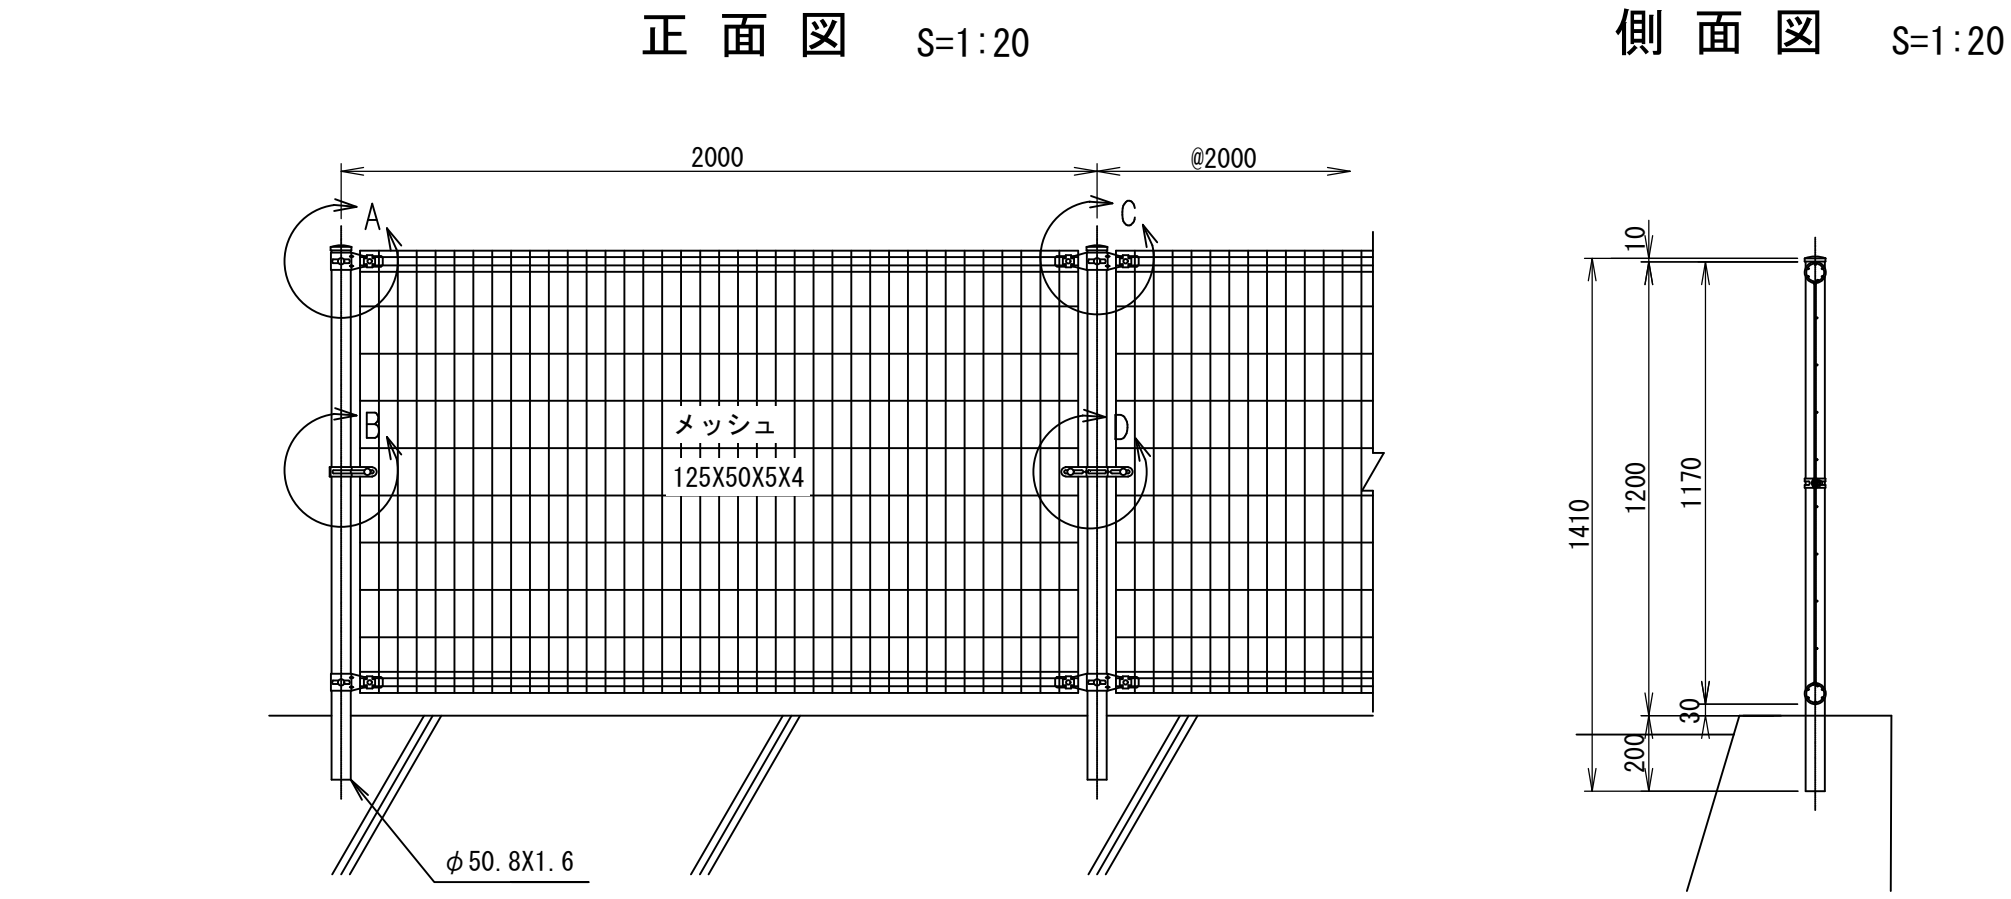


メッシュ寸法図 S=1:5

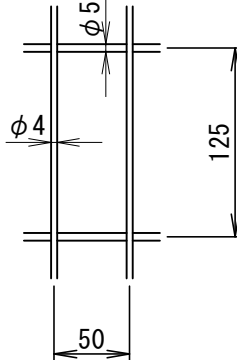


メッシュ断面図 S=1:10

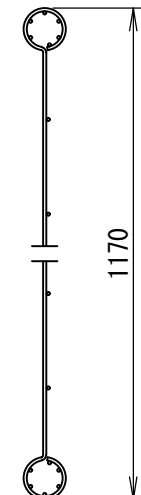


A部詳細図 S=1:4

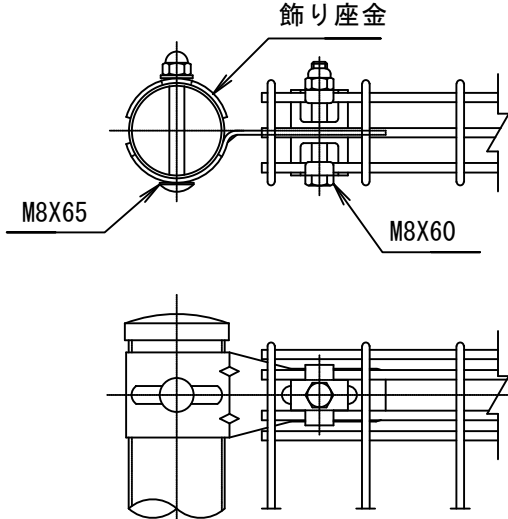


B部詳細図 S=1:4

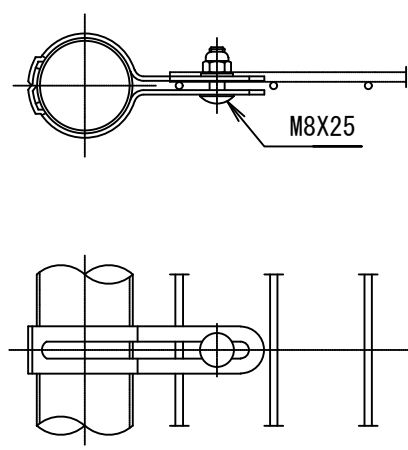

C部詳細図 S=1:4

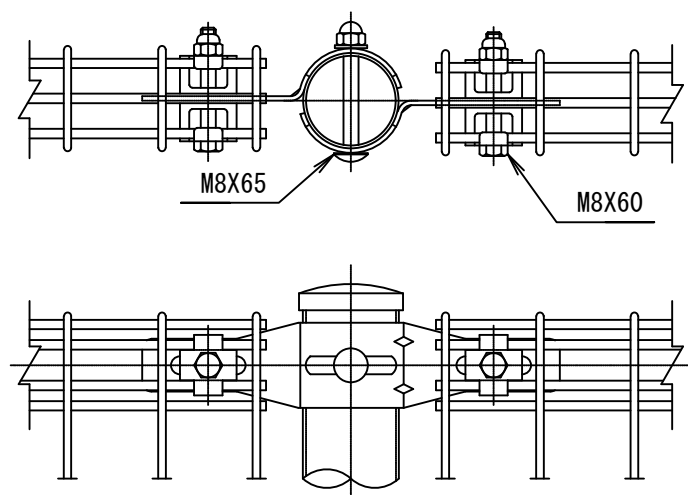


D部詳細図 S=1:4

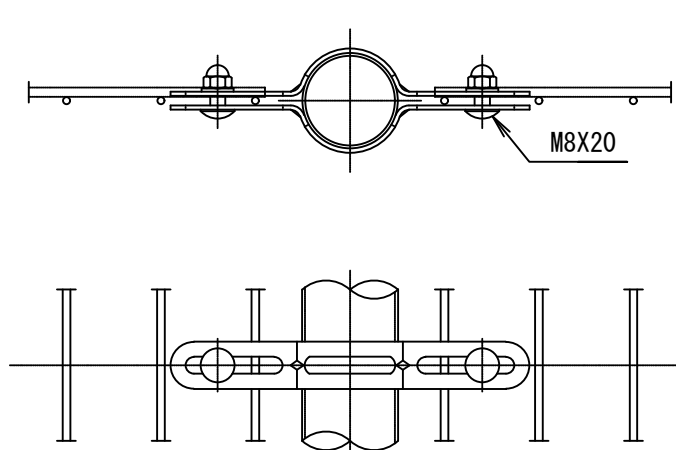

|                    |                    |      |       |
|--------------------|--------------------|------|-------|
| 工事名                | 京都市立勤修小学校ブロック塀改修工事 |      |       |
| 工事場所               | 京都市山科区勤修寺東栗栖野町42番地 |      |       |
| 図面名                | 構造図(1)             |      |       |
| 事業年度               | 令和8年度              |      |       |
| 縮尺                 | 図示                 | 図面番号 | 4 / 8 |
| 京都市教育委員会事務局教育環境整備室 |                    |      |       |


構 造 図 (2)

第1号重力式擁壁工 詳細図 S=1:50

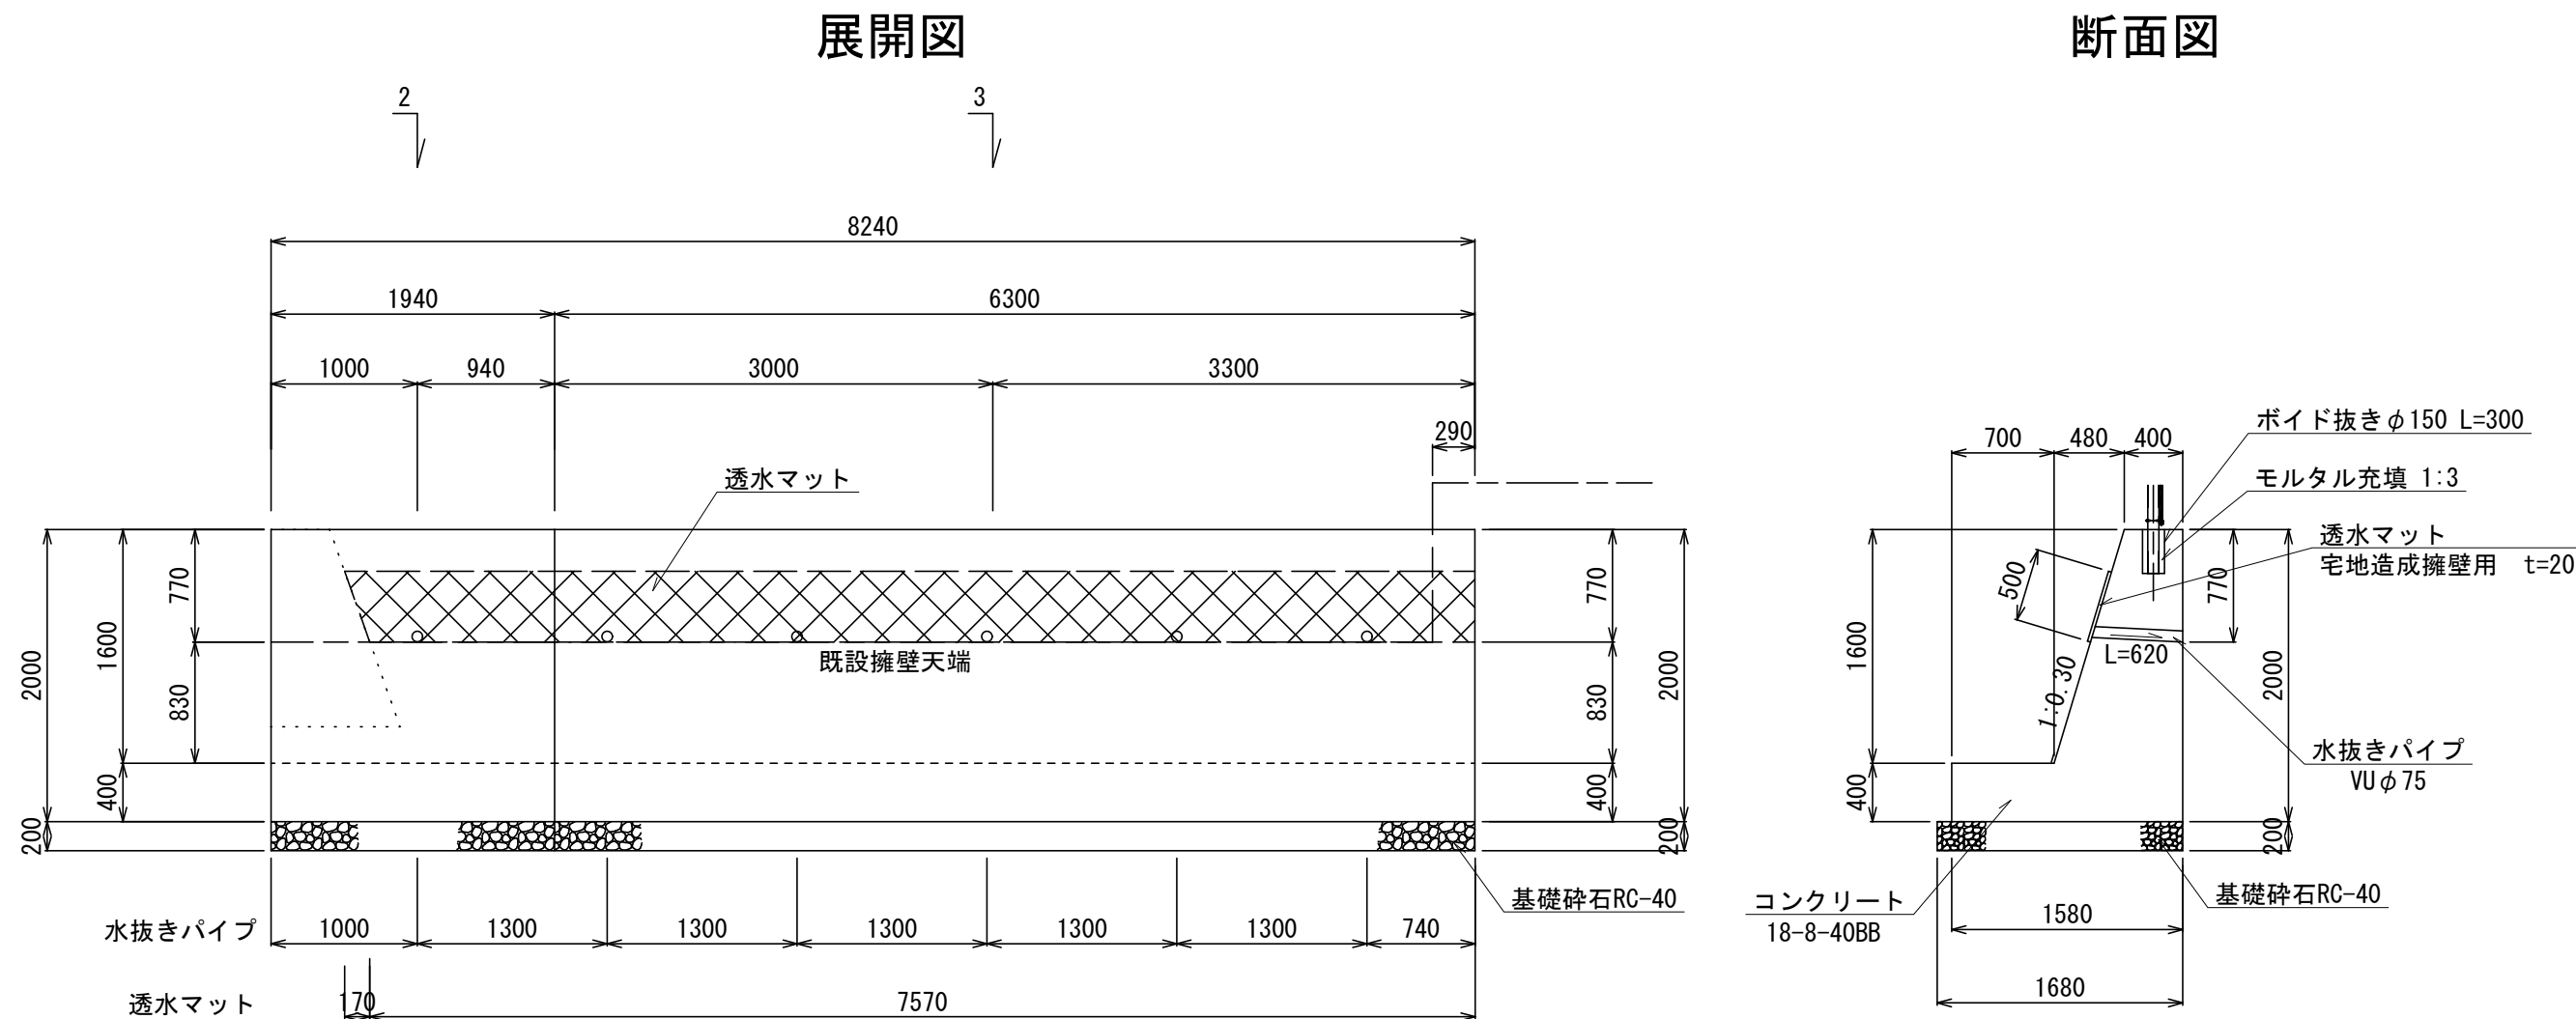


| 第1号重力式擁壁  |              | 1基当り           |       |
|-----------|--------------|----------------|-------|
| 名 称       | 規 格          | 単 位            | 数 量   |
| コンクリート    | 18-8-40BB    | m <sup>3</sup> | 13.65 |
| 型 枠       |              | m <sup>2</sup> | 26.7  |
| 基 礎 砕 石   | RC-40 t=200  | m <sup>2</sup> | 13.8  |
| 目地板       | 緑青繊維質目地板t=10 | m <sup>2</sup> | 1.7   |
| 水抜きパイプ    | VUφ75        | m              | 3.7   |
| 透 水 マ ッ ト | 宅地造成擁壁用 t=20 | m <sup>2</sup> | 3.8   |
| 箱 抜 き     | φ150 L=300   | 箇所             | 6     |

第2号重力式擁壁工 詳細図 S=1:50

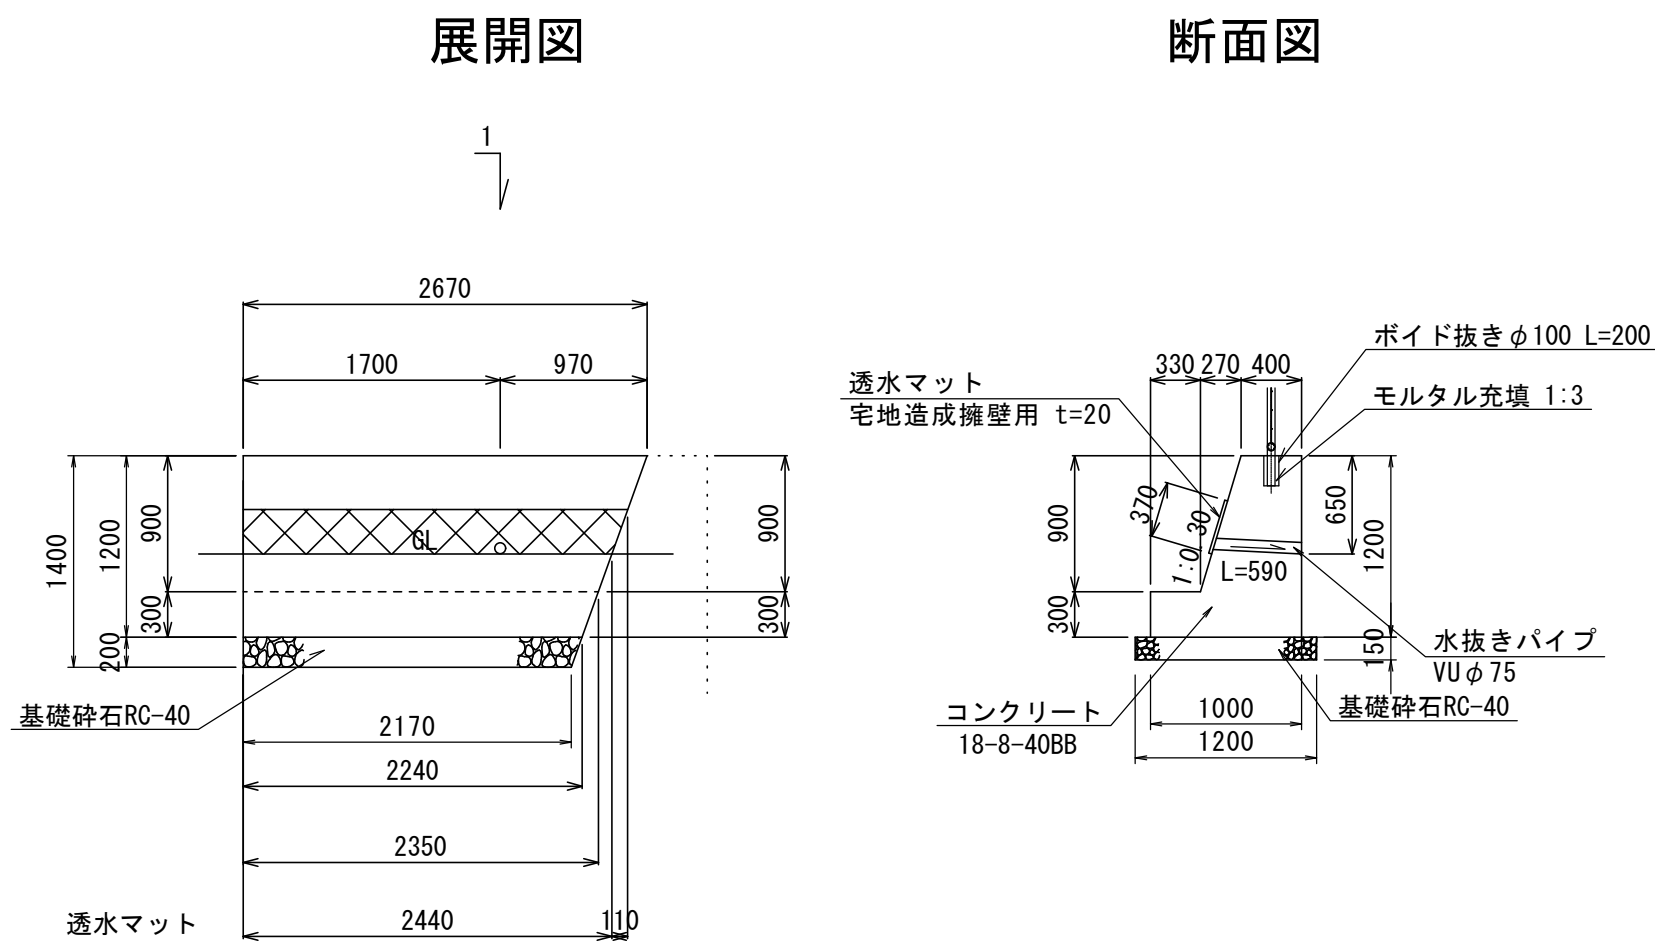


| 第2号重力式擁壁  |              | 1基当り           |      |
|-----------|--------------|----------------|------|
| 名 称       | 規 格          | 単 位            | 数 量  |
| コンクリート    | 18-8-40BB    | m <sup>3</sup> | 1.92 |
| 型 枠       |              | m <sup>2</sup> | 6.0  |
| 基 礎 砕 石   | RC-40 t=150  | m <sup>2</sup> | 2.6  |
| 水抜きパイプ    | VUφ75        | m              | 0.6  |
| 透 水 マ ッ ト | 宅地造成擁壁用 t=20 | m <sup>2</sup> | 0.9  |
| 箱 抜 き     | φ100 L=200   | 箇所             | 3    |


復旧工 詳細図

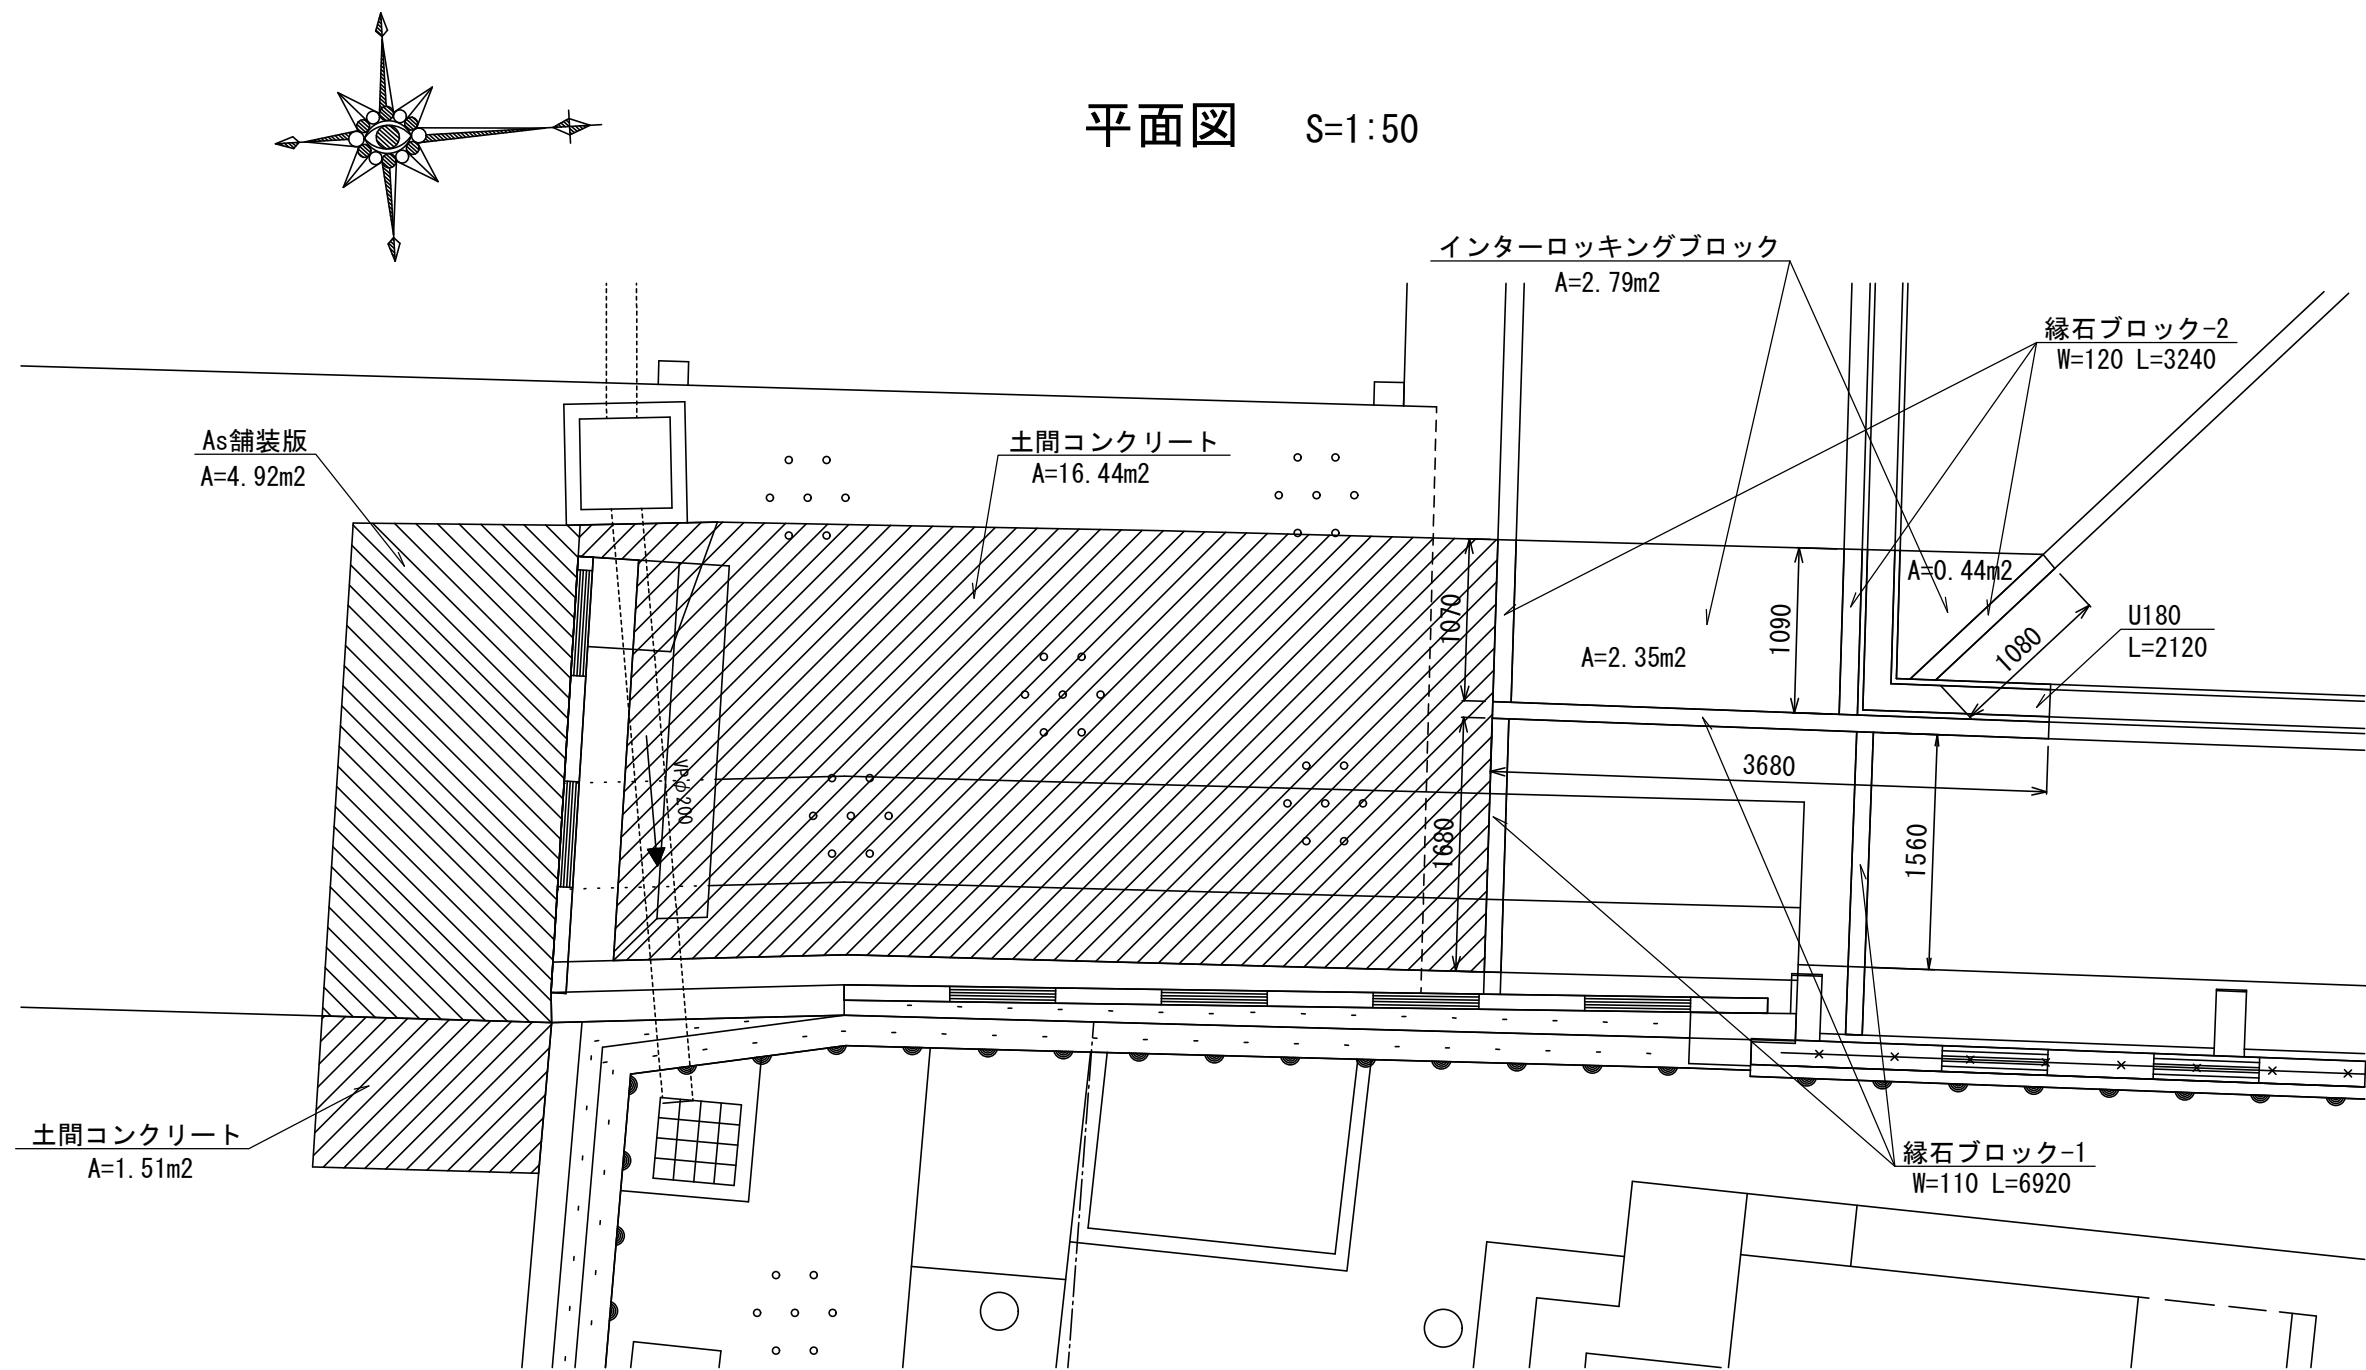


土間コンクリート復旧 S=1:30

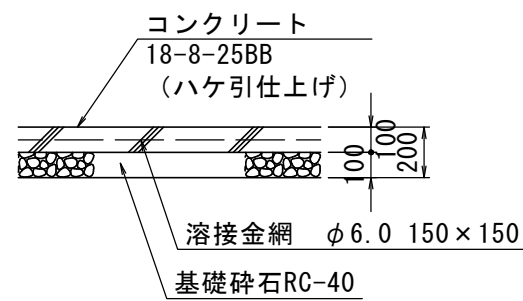


As舗装版復旧 S=1:30

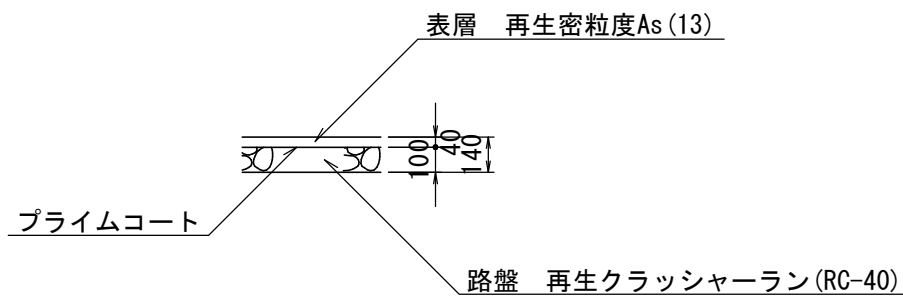


U180復旧 S=1:20

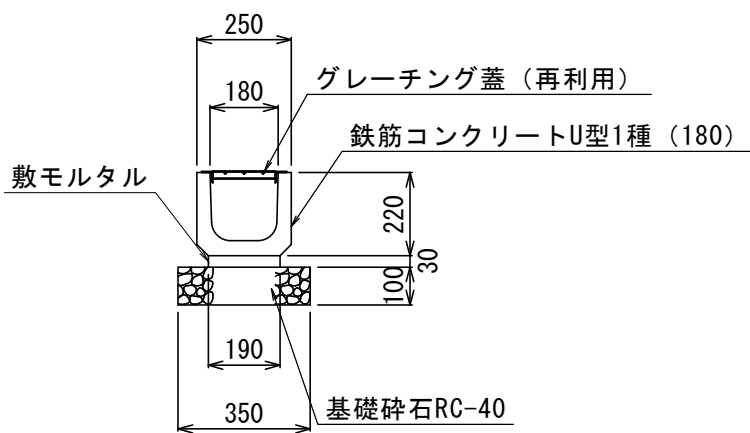


緑石ブロック-1復旧 S=1:20

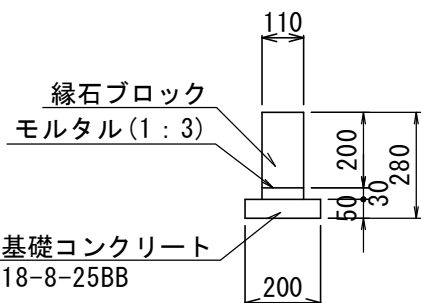

緑石ブロック-2復旧 S=1:20

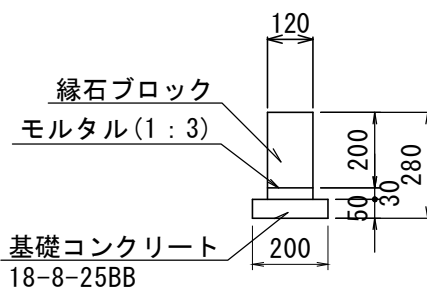


インターロッキングブロック復旧 S=1:20

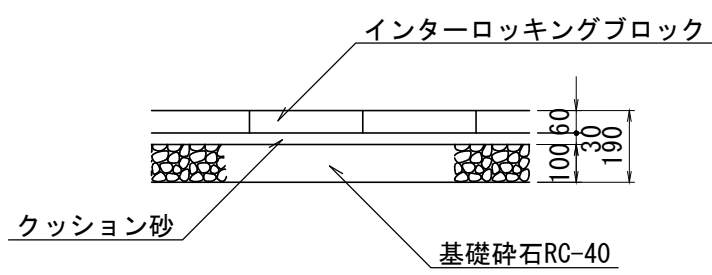

※復旧時の材料 (U180グレーチング蓋・インターロッキングブロック・緑石ブロック) は既設を再利用すること。


|                    |                    |      |       |
|--------------------|--------------------|------|-------|
| 工 事 名              | 京都市立勤修小学校ブロック塀改修工事 |      |       |
| 工事場所               | 京都市山科区勤修寺東栗栖野町42番地 |      |       |
| 図 面 名              | 構造図 (2)            |      |       |
| 事業年度               | 令和 8 年度            |      |       |
| 縮 尺                | 図 示                | 図面番号 | 5 / 8 |
| 京都市教育委員会事務局教育環境整備室 |                    |      |       |

撤去平面図（1） S=1:250

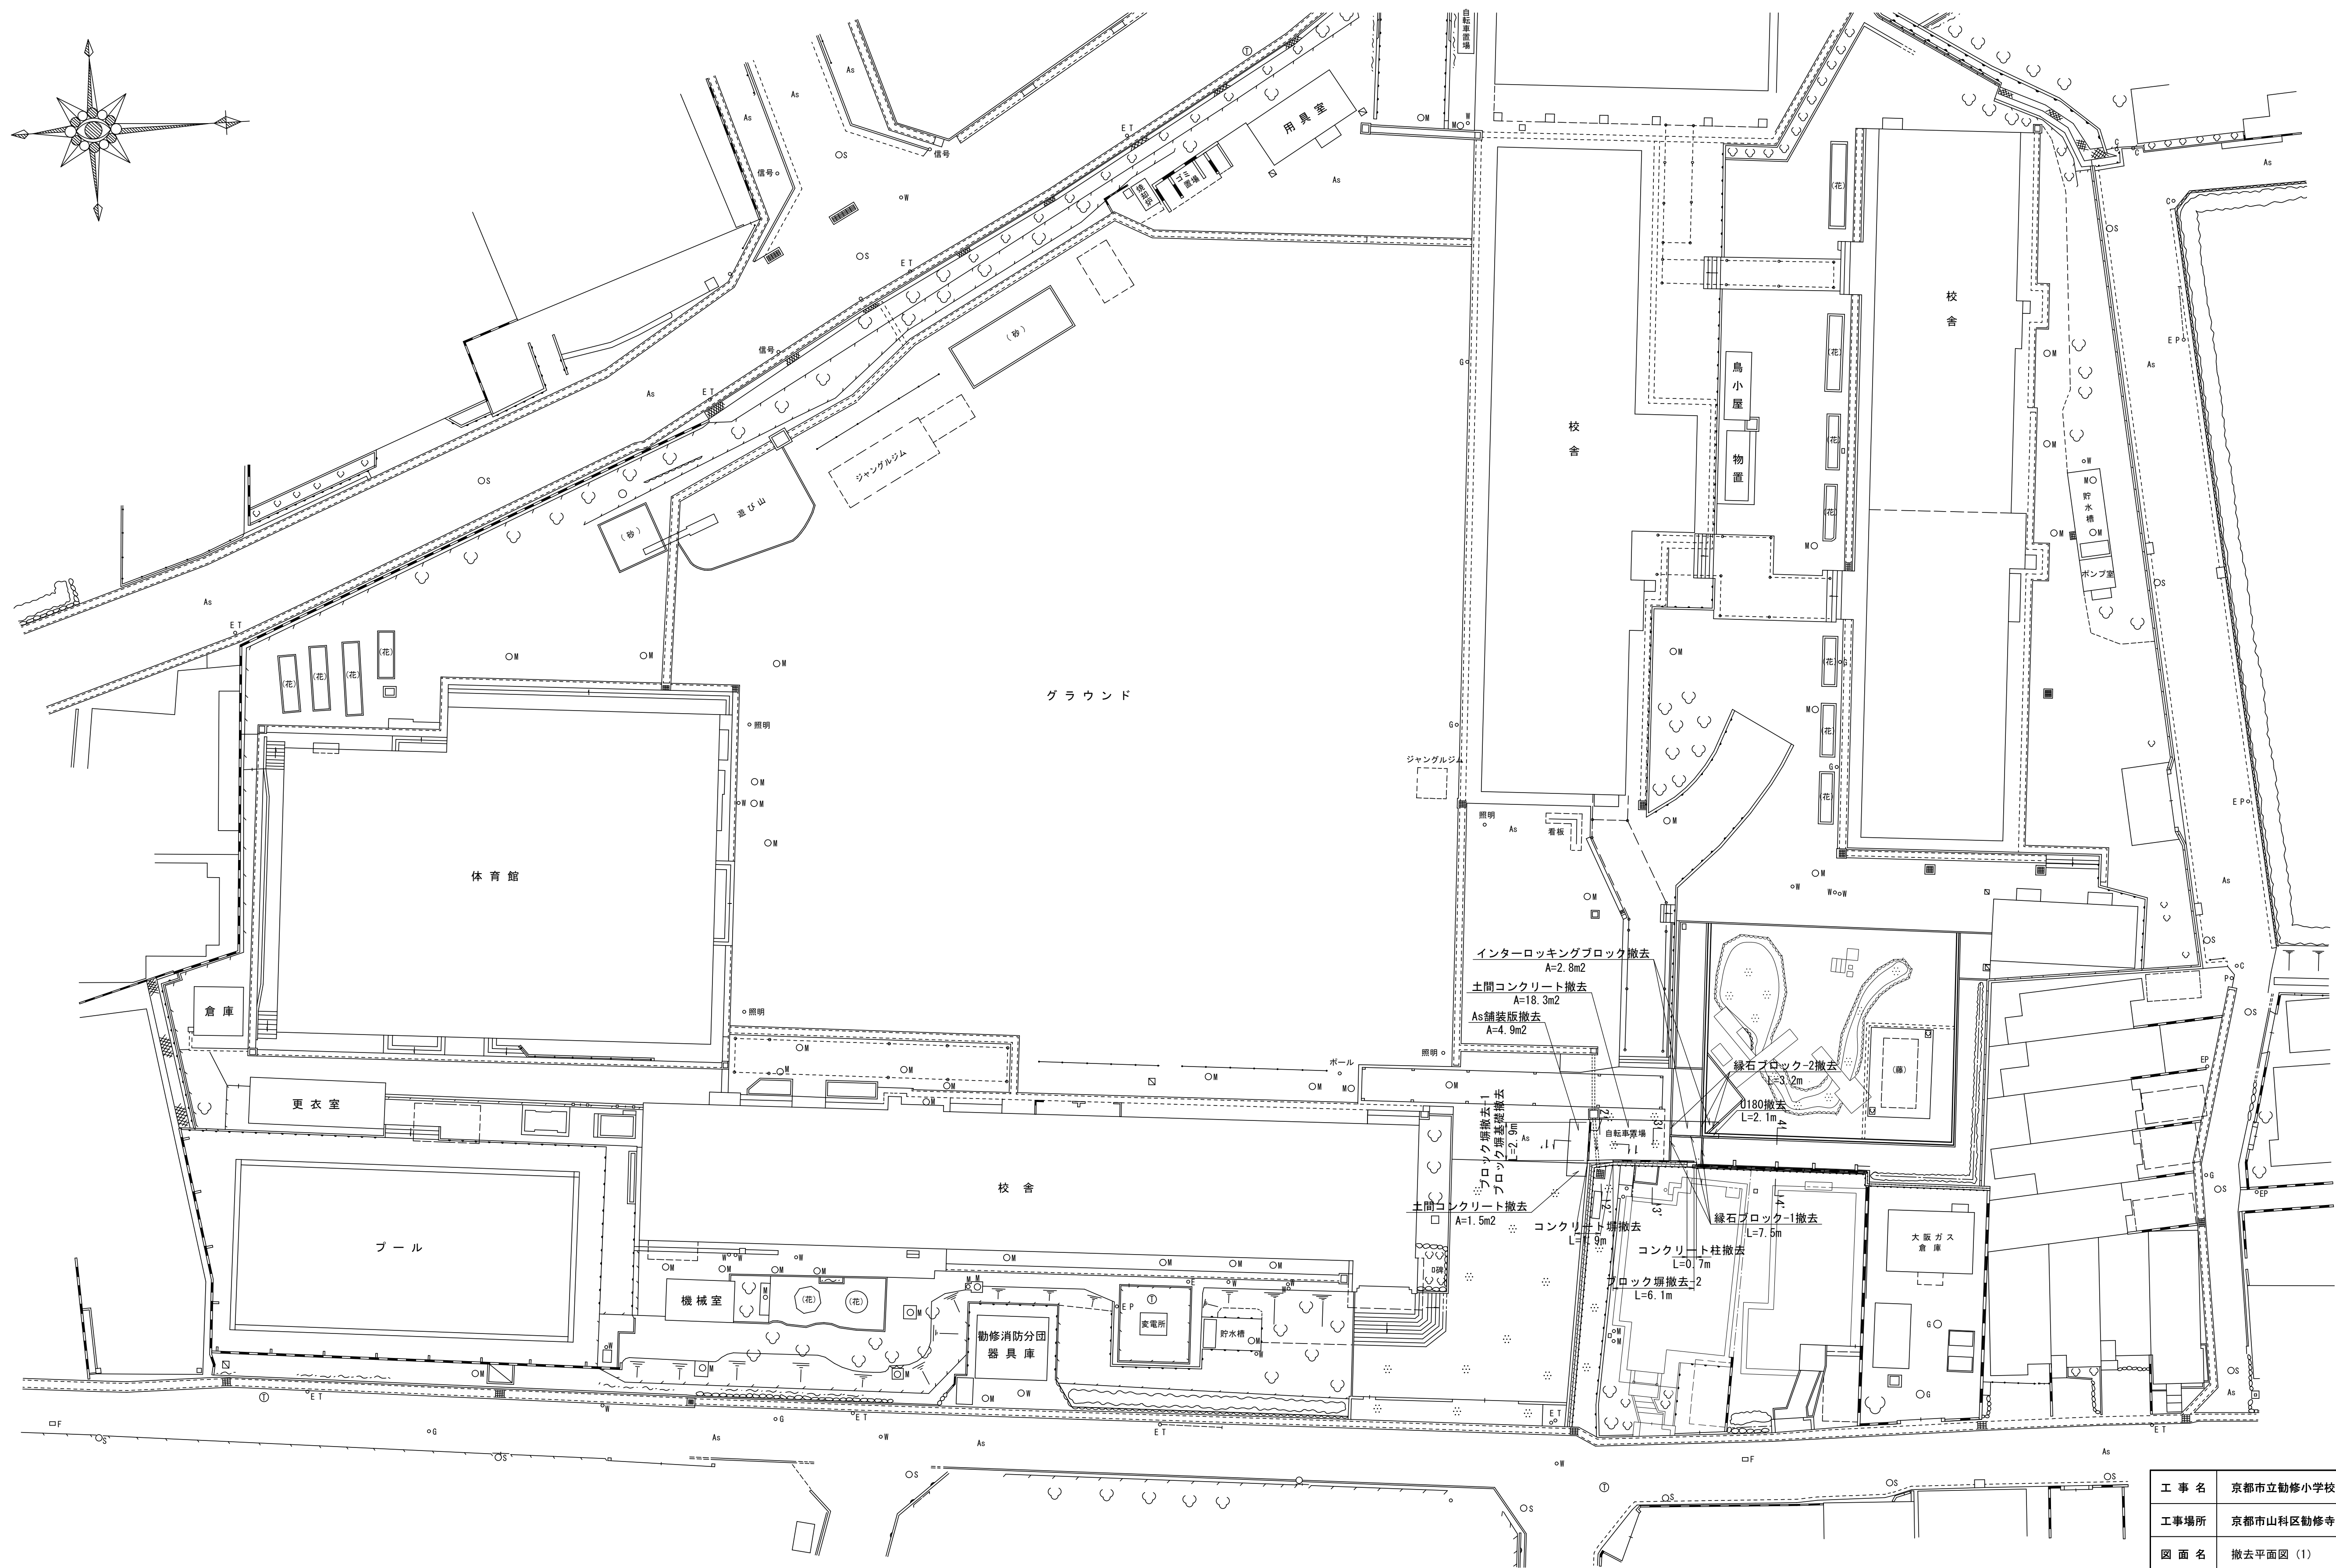

|                    |                    |      |       |
|--------------------|--------------------|------|-------|
| 工 事 名              | 京都市立勤修小学校ブロック塀改修工事 |      |       |
| 工事場所               | 京都市山科区勤修寺東栗栖野町42番地 |      |       |
| 図 面 名              | 撤去平面図（1）           |      |       |
| 事業年度               | 令和 8 年度            |      |       |
| 縮 尺                | 1:250              | 図面番号 | 6 / 8 |
| 京都市教育委員会事務局教育環境整備室 |                    |      |       |


撤去平面图 (2)  $S=1:250$

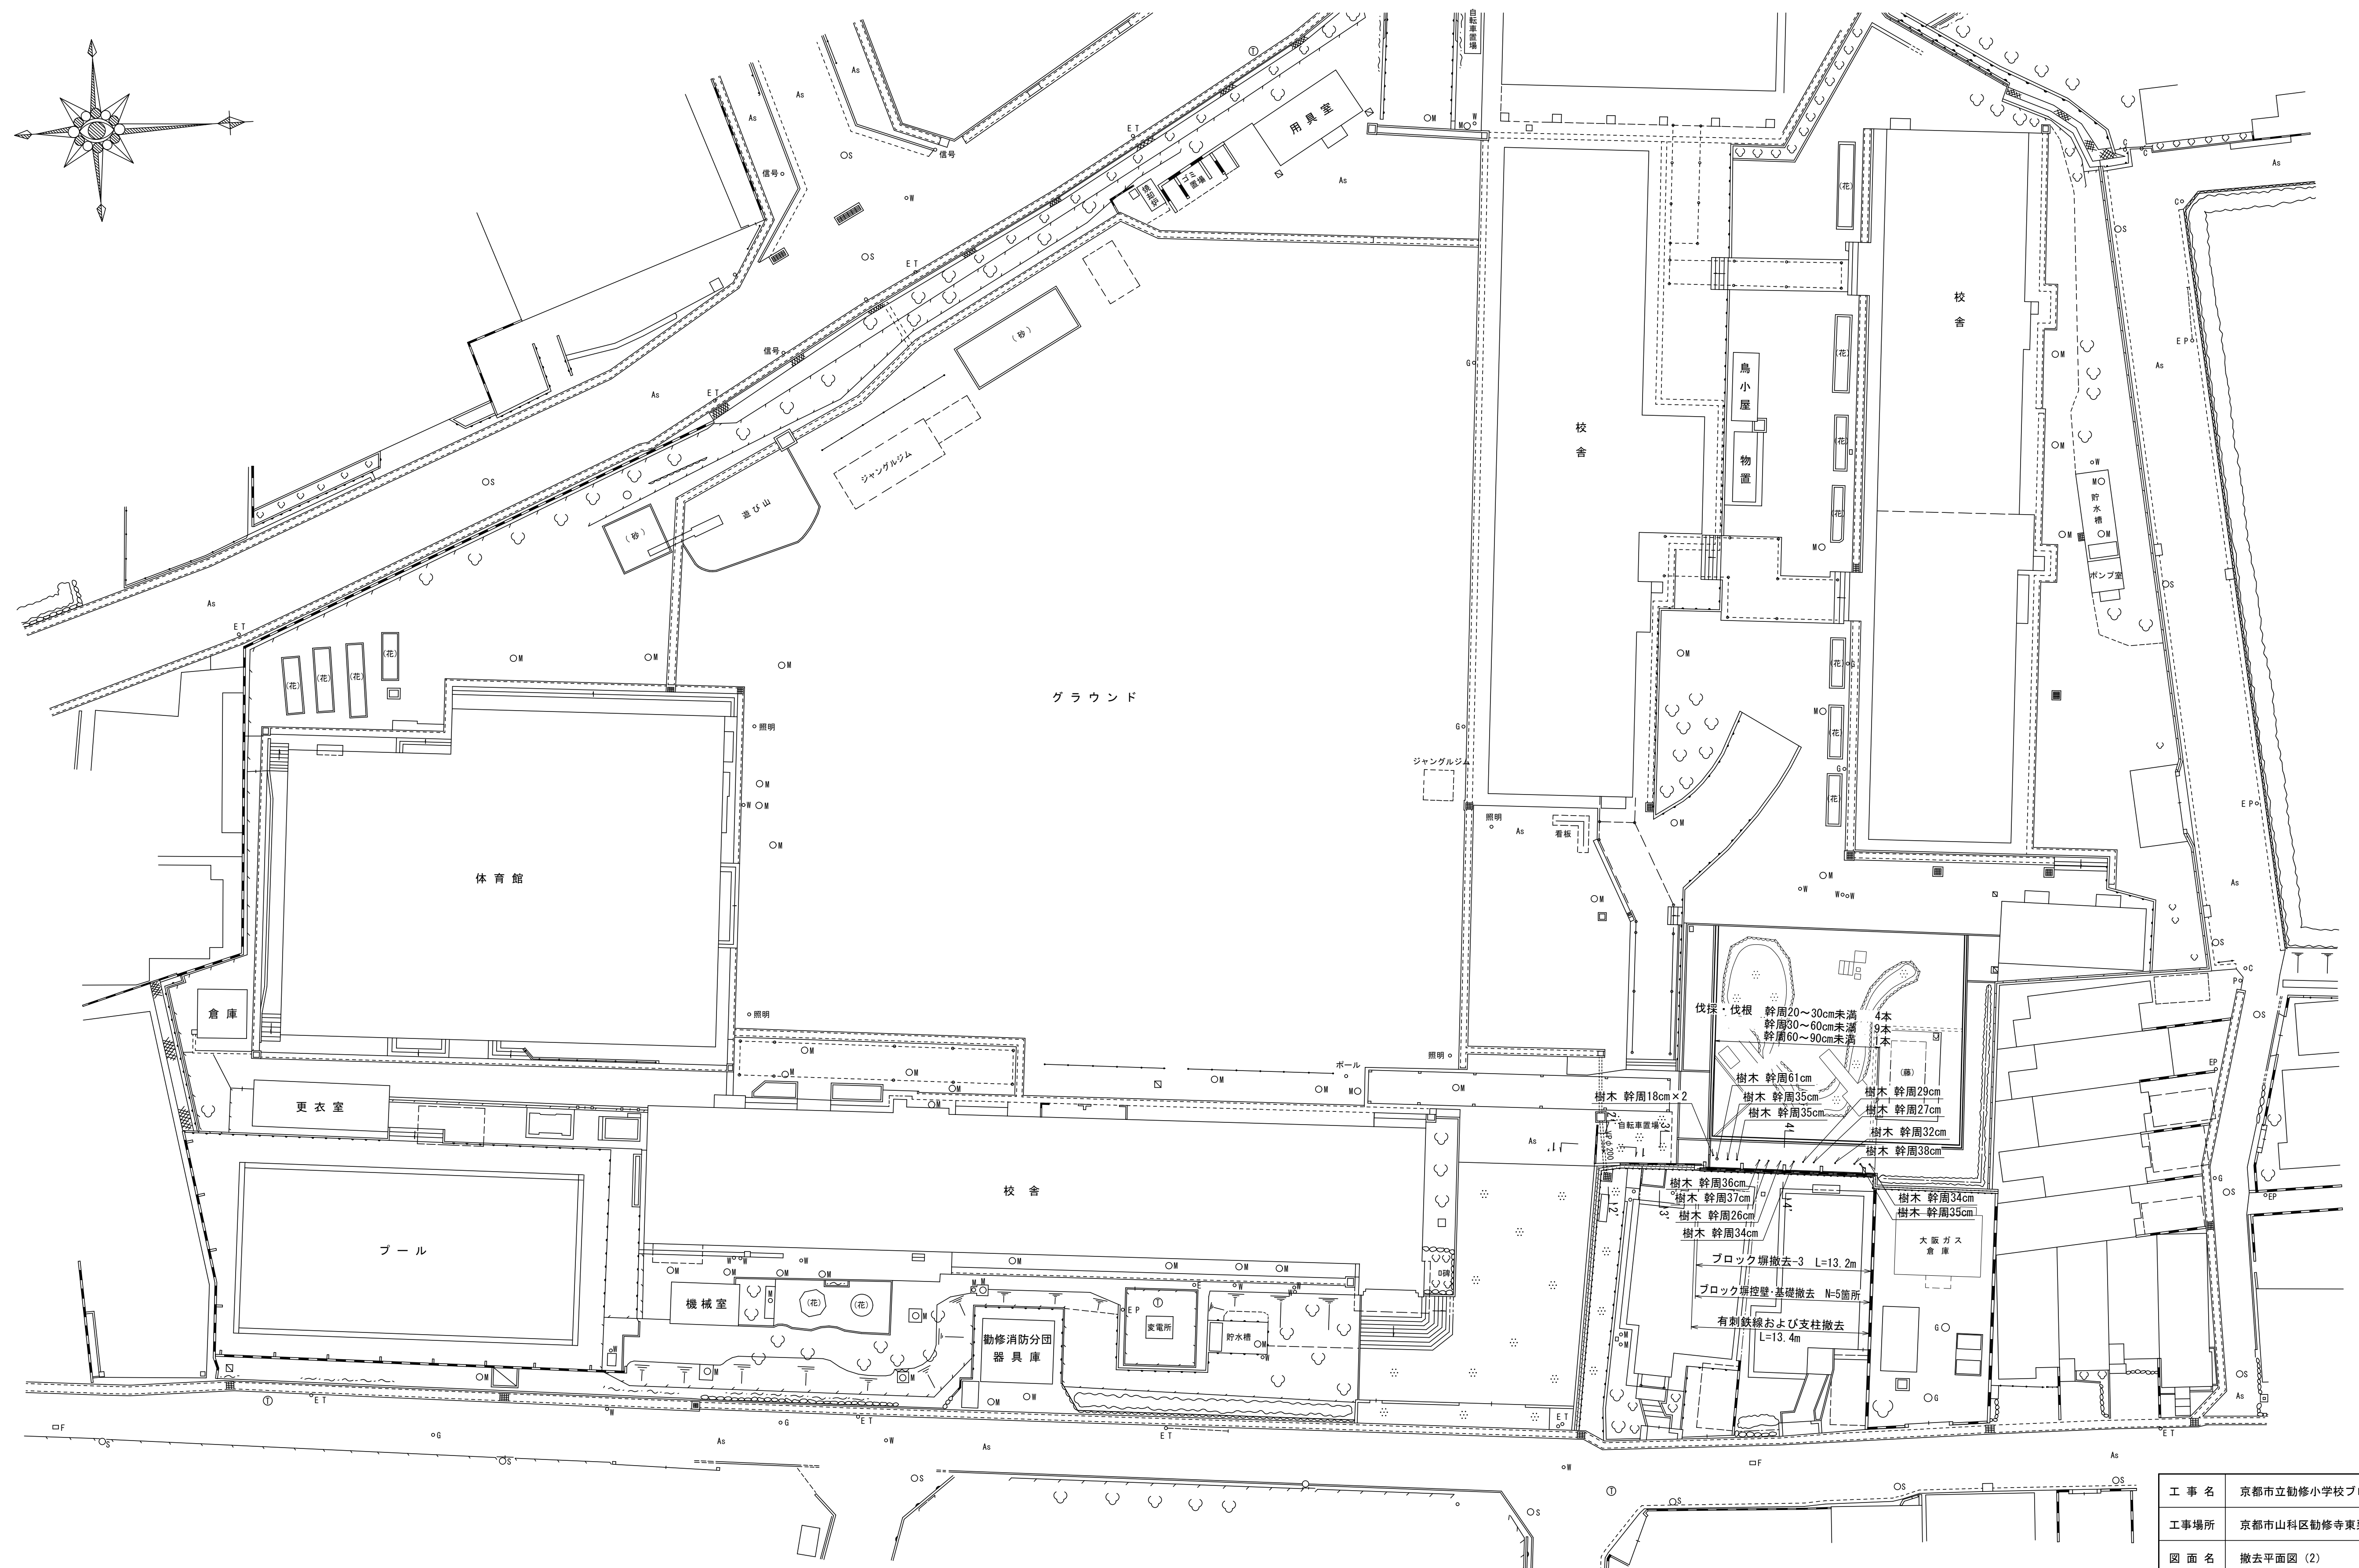


|                    |                    |      |       |
|--------------------|--------------------|------|-------|
| 工 事 名              | 京都市立勤修小学校ブロック塀改修工事 |      |       |
| 工事場所               | 京都市山科区勤修寺東栗栖野町42番地 |      |       |
| 図 面 名              | 撤去平面図 (2)          |      |       |
| 事業年度               | 令和 8 年度            |      |       |
| 縮 尺                | 1:250              | 図面番号 | 7 / 8 |
| 京都市教育委員会事務局教育環境整備室 |                    |      |       |

撤去詳細図


撤去縦断面図 S=1:50

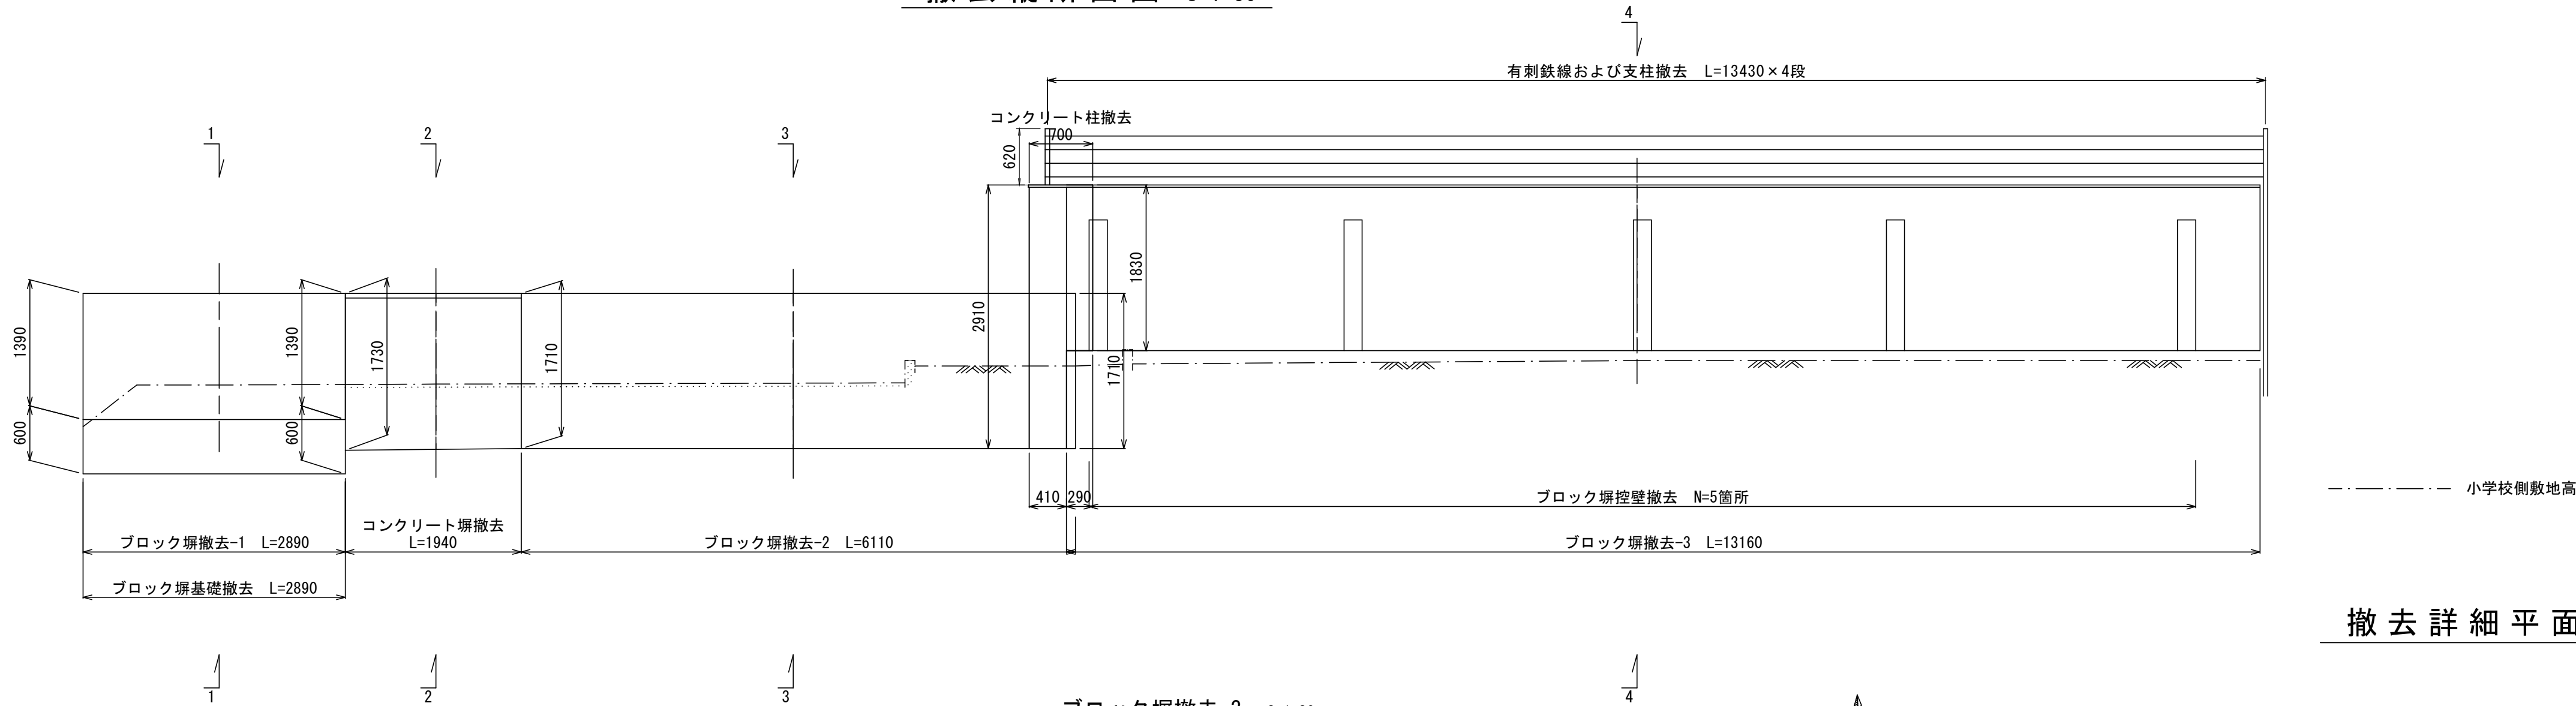


撤去詳細平面図 S=1:50

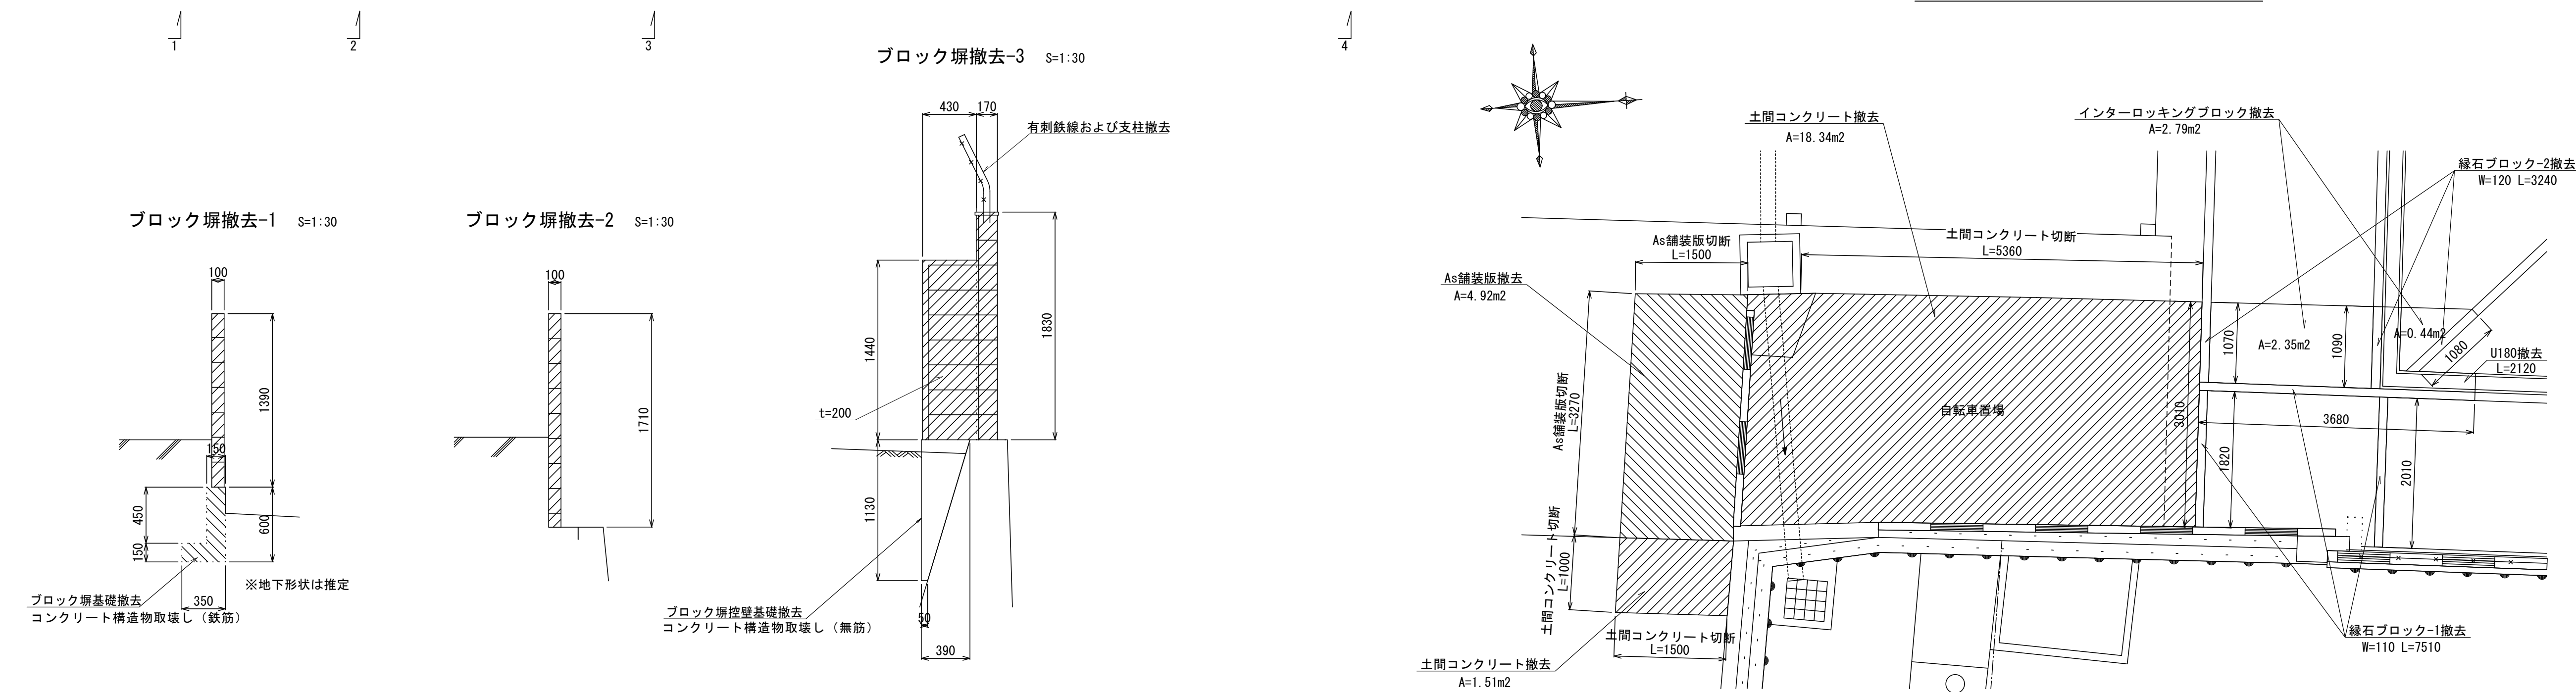


ブロック塀撤去-1 S=1:30

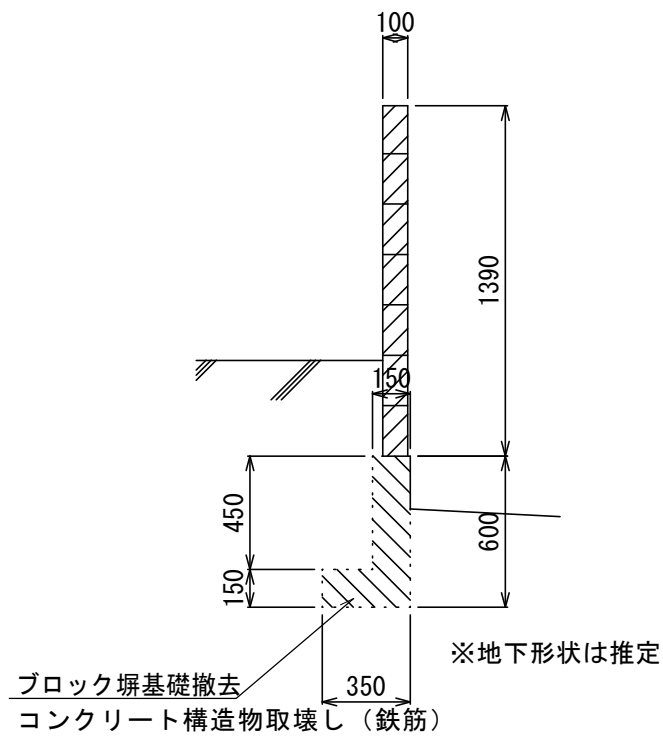


ブロック塀撤去-2 S=1:30

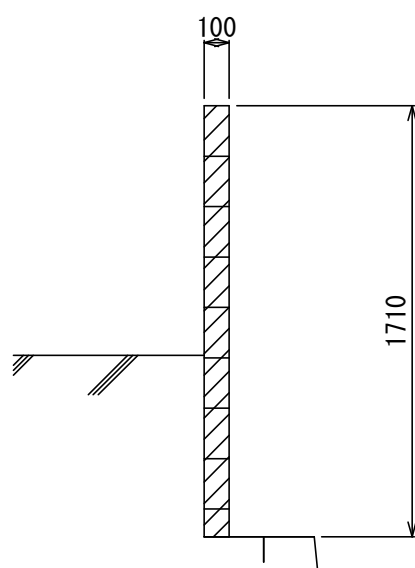


ブロック塀撤去-3 S=1:30

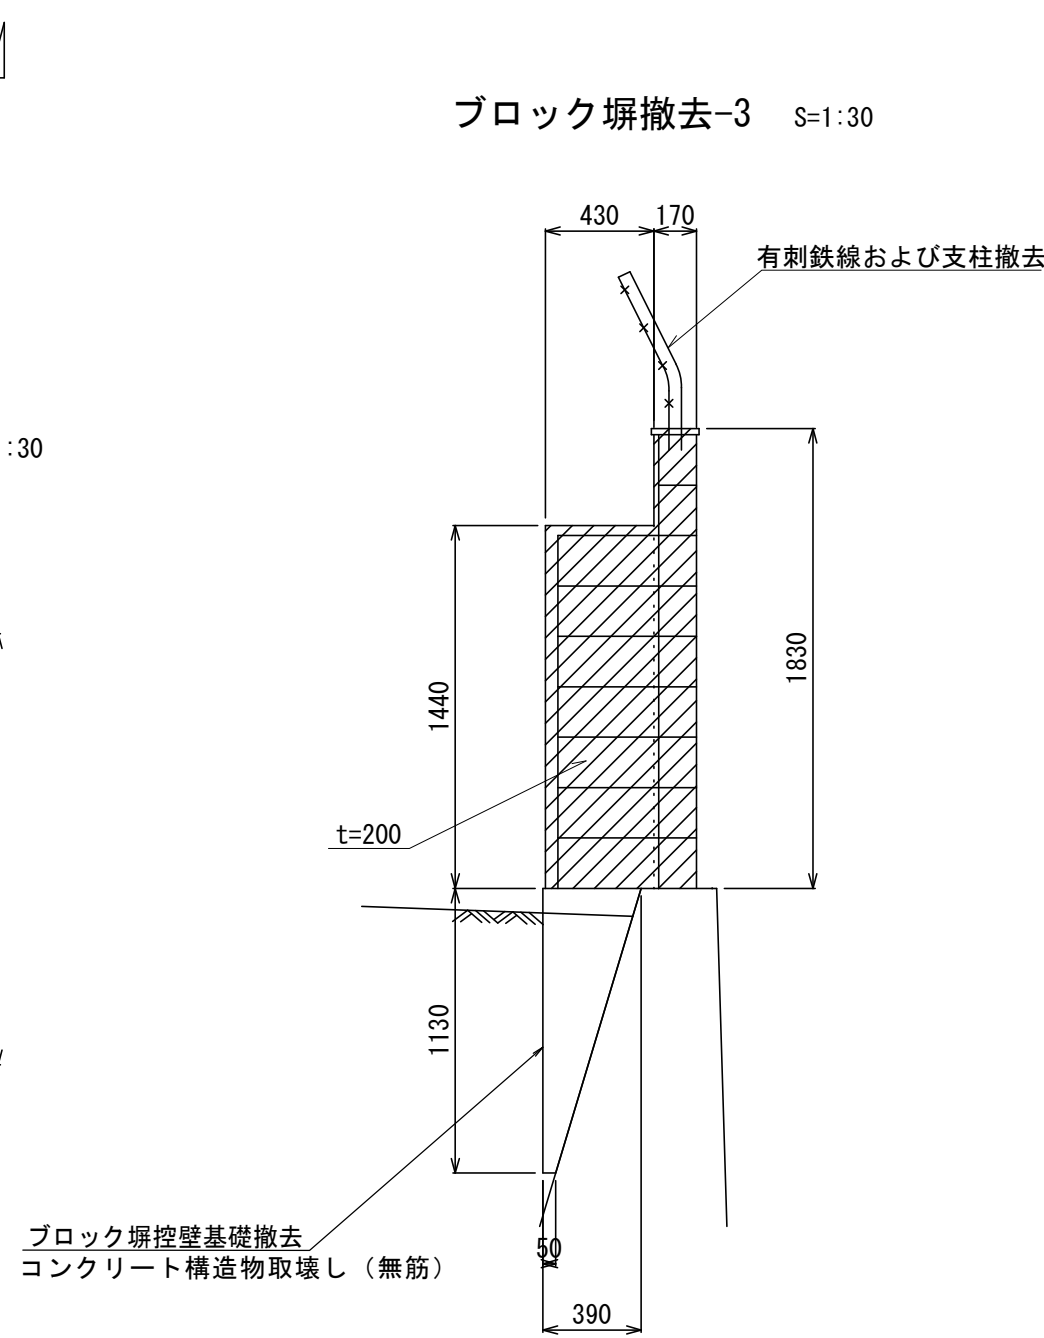


コンクリート柱撤去 S=1:30

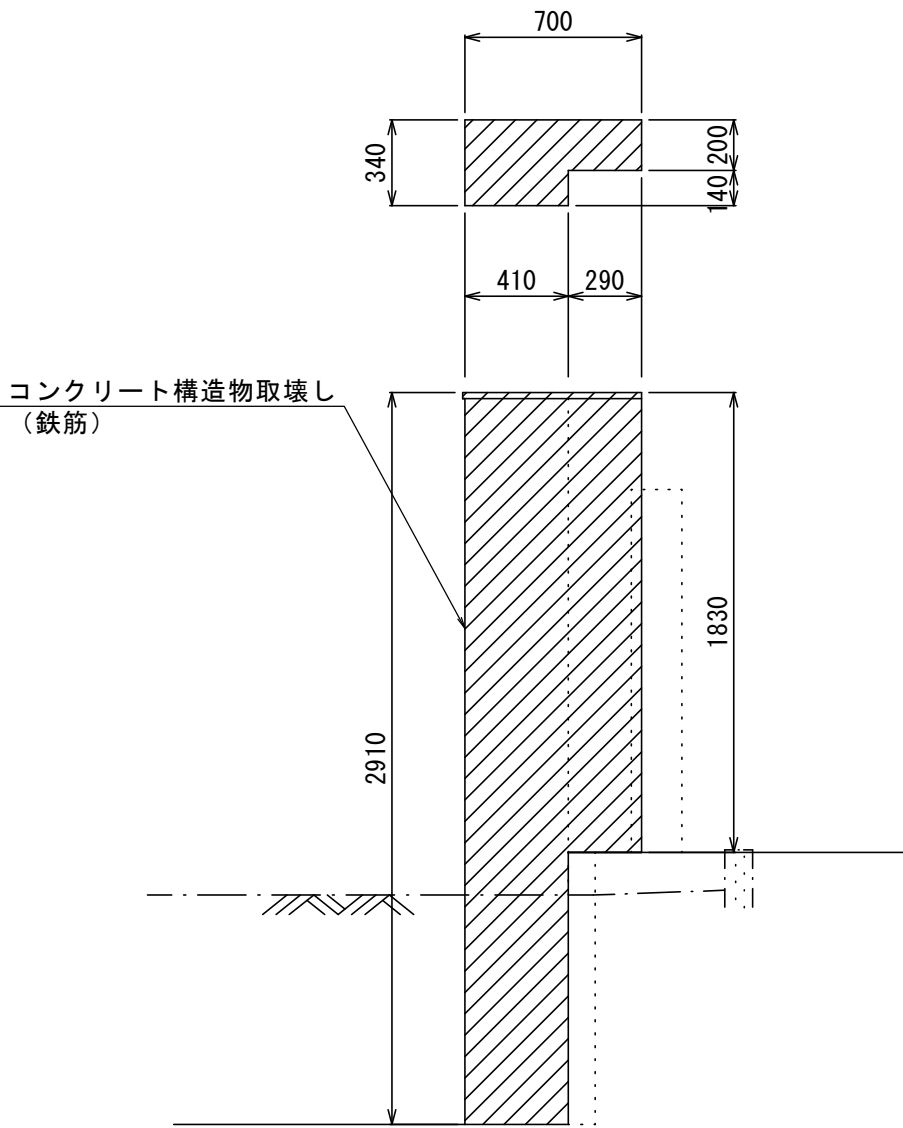


コンクリート塀撤去 S=1:30

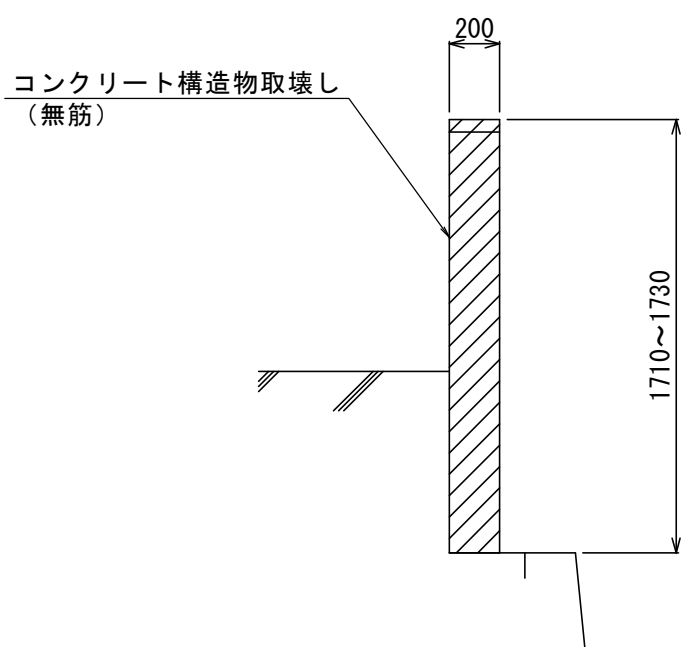


土間コンクリート撤去 S=1:30

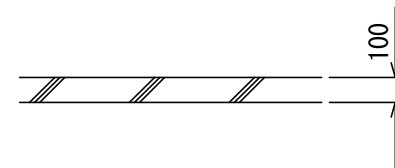


As舗装版撤去 S=1:30

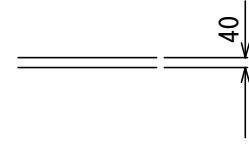

U180撤去 S=1:20

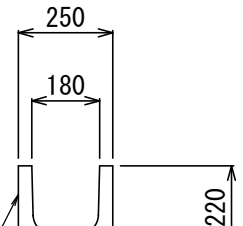


インターロッキングブロック撤去 S=1:20

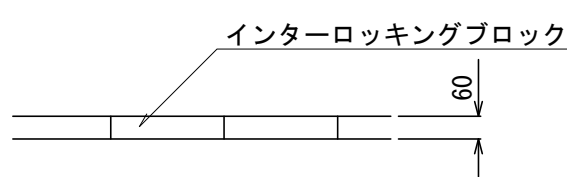


※復旧時の材料 (U180グレーチング蓋・インターロッキングブロック・緑石ブロック) は既設を再利用すること。

緑石ブロック-1撤去 S=1:20

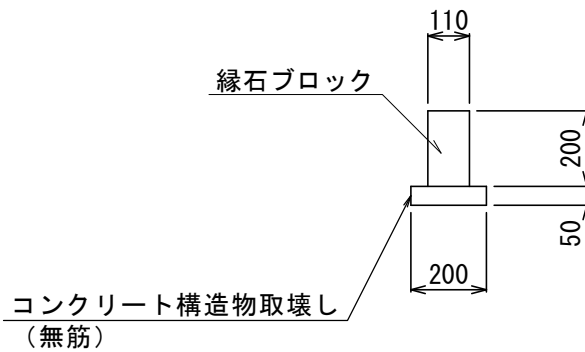

緑石ブロック-2撤去 S=1:20

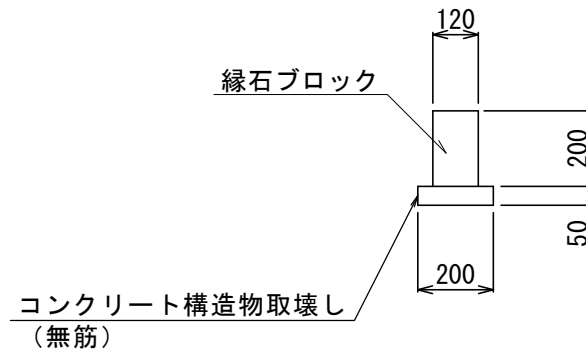

|                    |                    |      |       |
|--------------------|--------------------|------|-------|
| 工 事 名              | 京都市立勤修小学校ブロック塀改修工事 |      |       |
| 工事場所               | 京都市山科区勤修寺東栗栖野町42番地 |      |       |
| 図 面 名              | 撤去詳細図              |      |       |
| 事業年度               | 令和 8 年度            |      |       |
| 縮 尺                | 図 示                | 図面番号 | 8 / 8 |
| 京都市教育委員会事務局教育環境整備室 |                    |      |       |