



大津畑橋 補修一般図



側面図 S=1:40

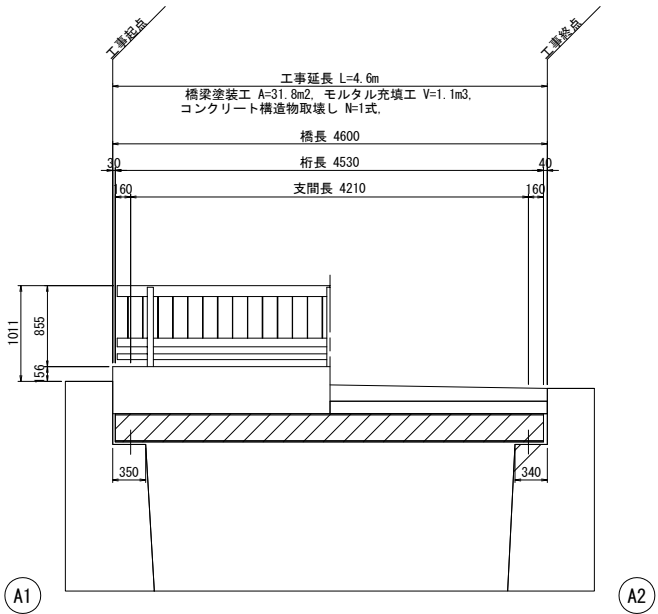

断面図 S=1:30

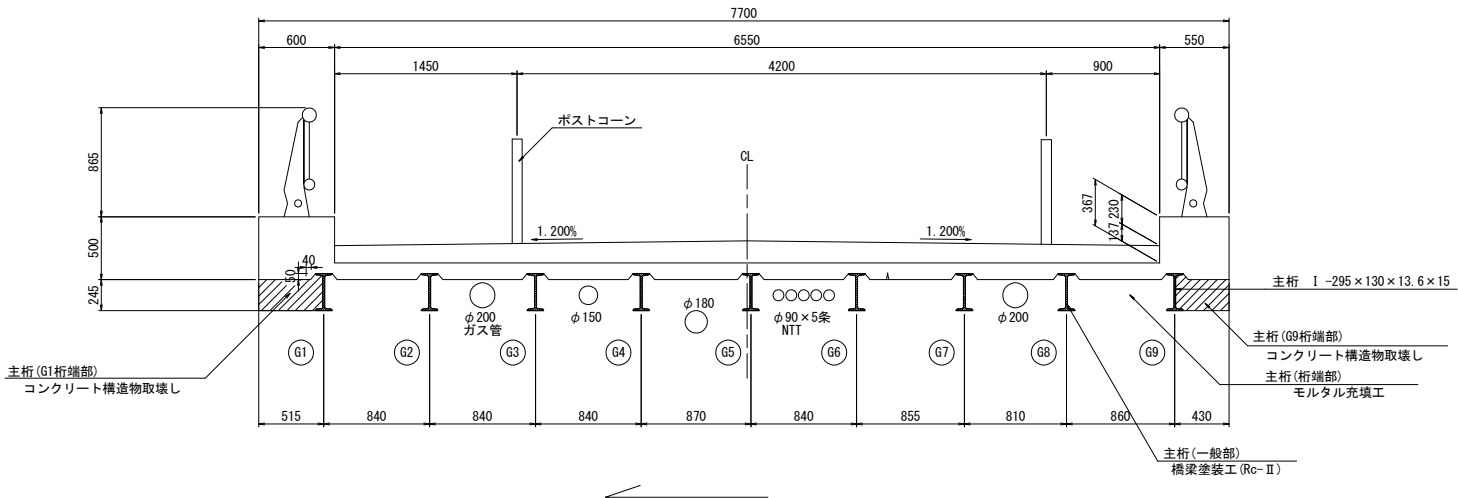

平面図 S=1:40

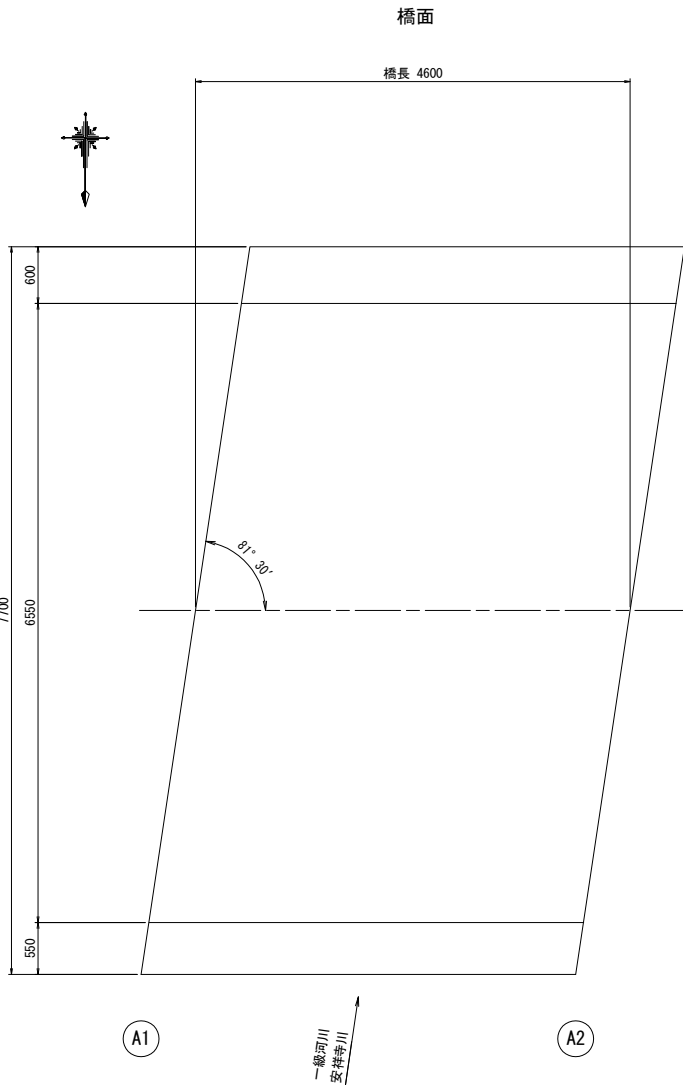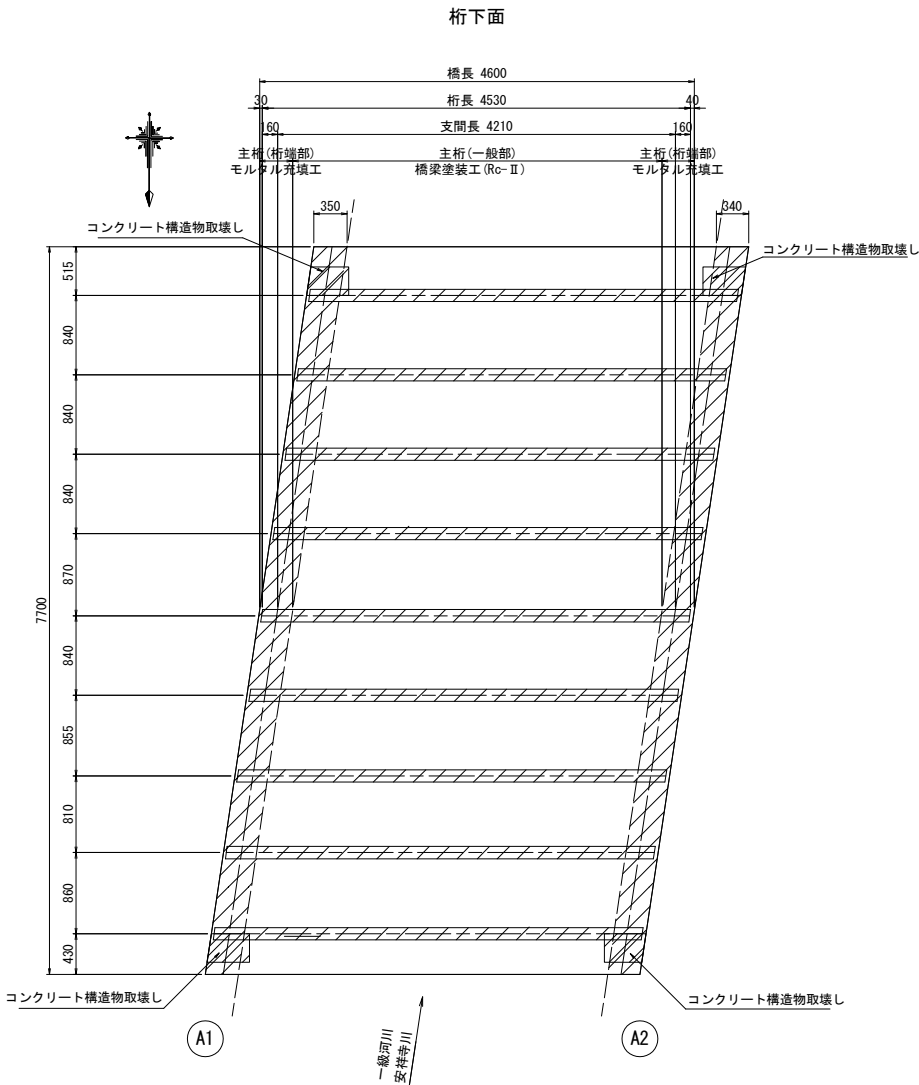

橋梁諸元

橋梁形式	鋼単純H形鋼橋(不明)
適用示方書	大正15年道路構造に関する細則案
設計荷重	不明
橋長	4.600 m
桁長	4.530 m
全幅員	7.700 m
有効幅員	6.550 m
下部工形式	不明
基礎形式	不明
竣工年月	1933年(昭和8年)

(注意事項)


- 本図面は、点検調査および現地計測による寸法を記載したものであり、工事にあたっては、当該部材寸法を再度現地計測(現地照査)すること。

本工事施工箇所


工事名	大津畑橋他2橋補修工事		
工事場所	京都市山科区御陵大津畑町他地内		
図面名	大津畑橋 補修一般図		
事業年度	令和8年度		
縮尺	図示	図面番号	1 / 7
京都市建設局土木管理部橋りょう健全推進課			

橋梁塗装工


主桁展開図 S=1:25

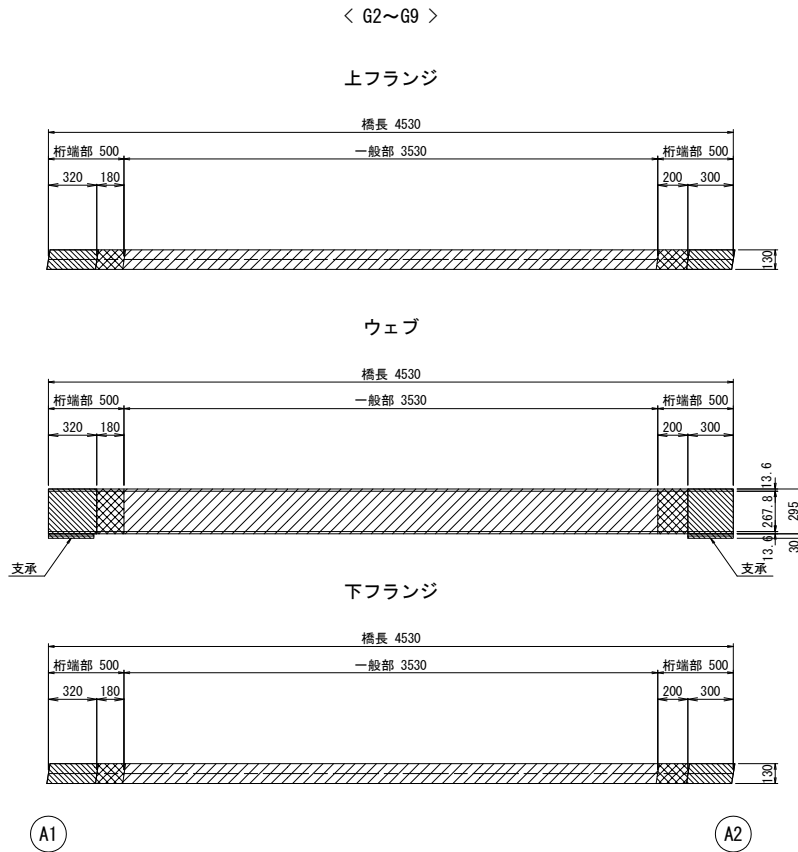


Gr基礎部(控除) S=1:10

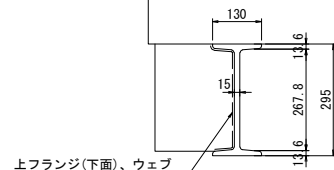

 : 塗替え対象(桁端部)
 : 塗替え対象(一般部)
 : 塗替え対象外(モルタル充填工)

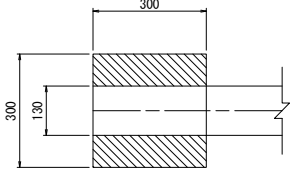


Rc-Ⅱ 涂装系

 

※ 塗膜剥離剤の標準使用量は0.54kg/m²(ロス率0.07含む)を想定している。 鋼道路橋防食便覧 P. II-119
※ 塗膜剥離剤は、水系塗膜剥離剤リペアソルブS (NETIS登録番号: CB-170013-VE) 同等品以上とする。
※ 塗膜剥離剤の材料選定及び使用量は、事前に剥離試験を行いその結果を報告すること。

鋼道路橋防食便覧 P. II-119

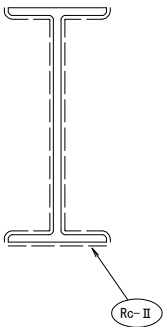

塗装塗替工 数量集計表

		塗装面積 (m2)	剥離剤+2種ケレン (m2)	2種ケレン面積 (m2)	備 考
主 桁	桁端部	2.8	8.4		
	一般部	29.2	29.4	-	
	Gr基礎部（控除）	-0.2	-0.2	-	
支 承	A1, A2	-	-	0.9	
合 計		31.8	37.6	0.9	

1. 塗膜剥離時には、湿式塗膜剥離剤利用シート工により養生を行うこと。
2. 塗装仕様は「鋼道路橋防食便覧 H26.3（日本道路協会）」に準じること。
3. 塗膜に有害物質が含まれるため、塗膜剥離、素地調整塗装工事等は、塗膜が飛散しないように環境へ配慮した対応を行うこと。
4. モニタリング充填土の範囲は塗替え対象外であるが、塗膜剥離の目替養生対象とあわせて行うこととする。
5. 支保は塗膜が張っていないため、塗替え塗膜の素地調整（2層工程）を行うものである。


(注意事項)

1. 本図面は、点検調査および現地計測による寸法を記載したものであり、工事にあたっては、当該部材寸法を再度現地計測すること。


工事名	大津畑橋他2橋補修工事		
工事場所	京都市山科区御陵大津畑町他地内		
図面名	大津畑橋 補修詳細図(1)		
事業年度	令和8年度		
縮尺	図・示	図面番号	2 / 7
京都市建設局土木管理部橋より健全推進課			

大津畑橋 補修詳細図(2) S=1:20
モルタル充填工(1)

平面図 S=1:20

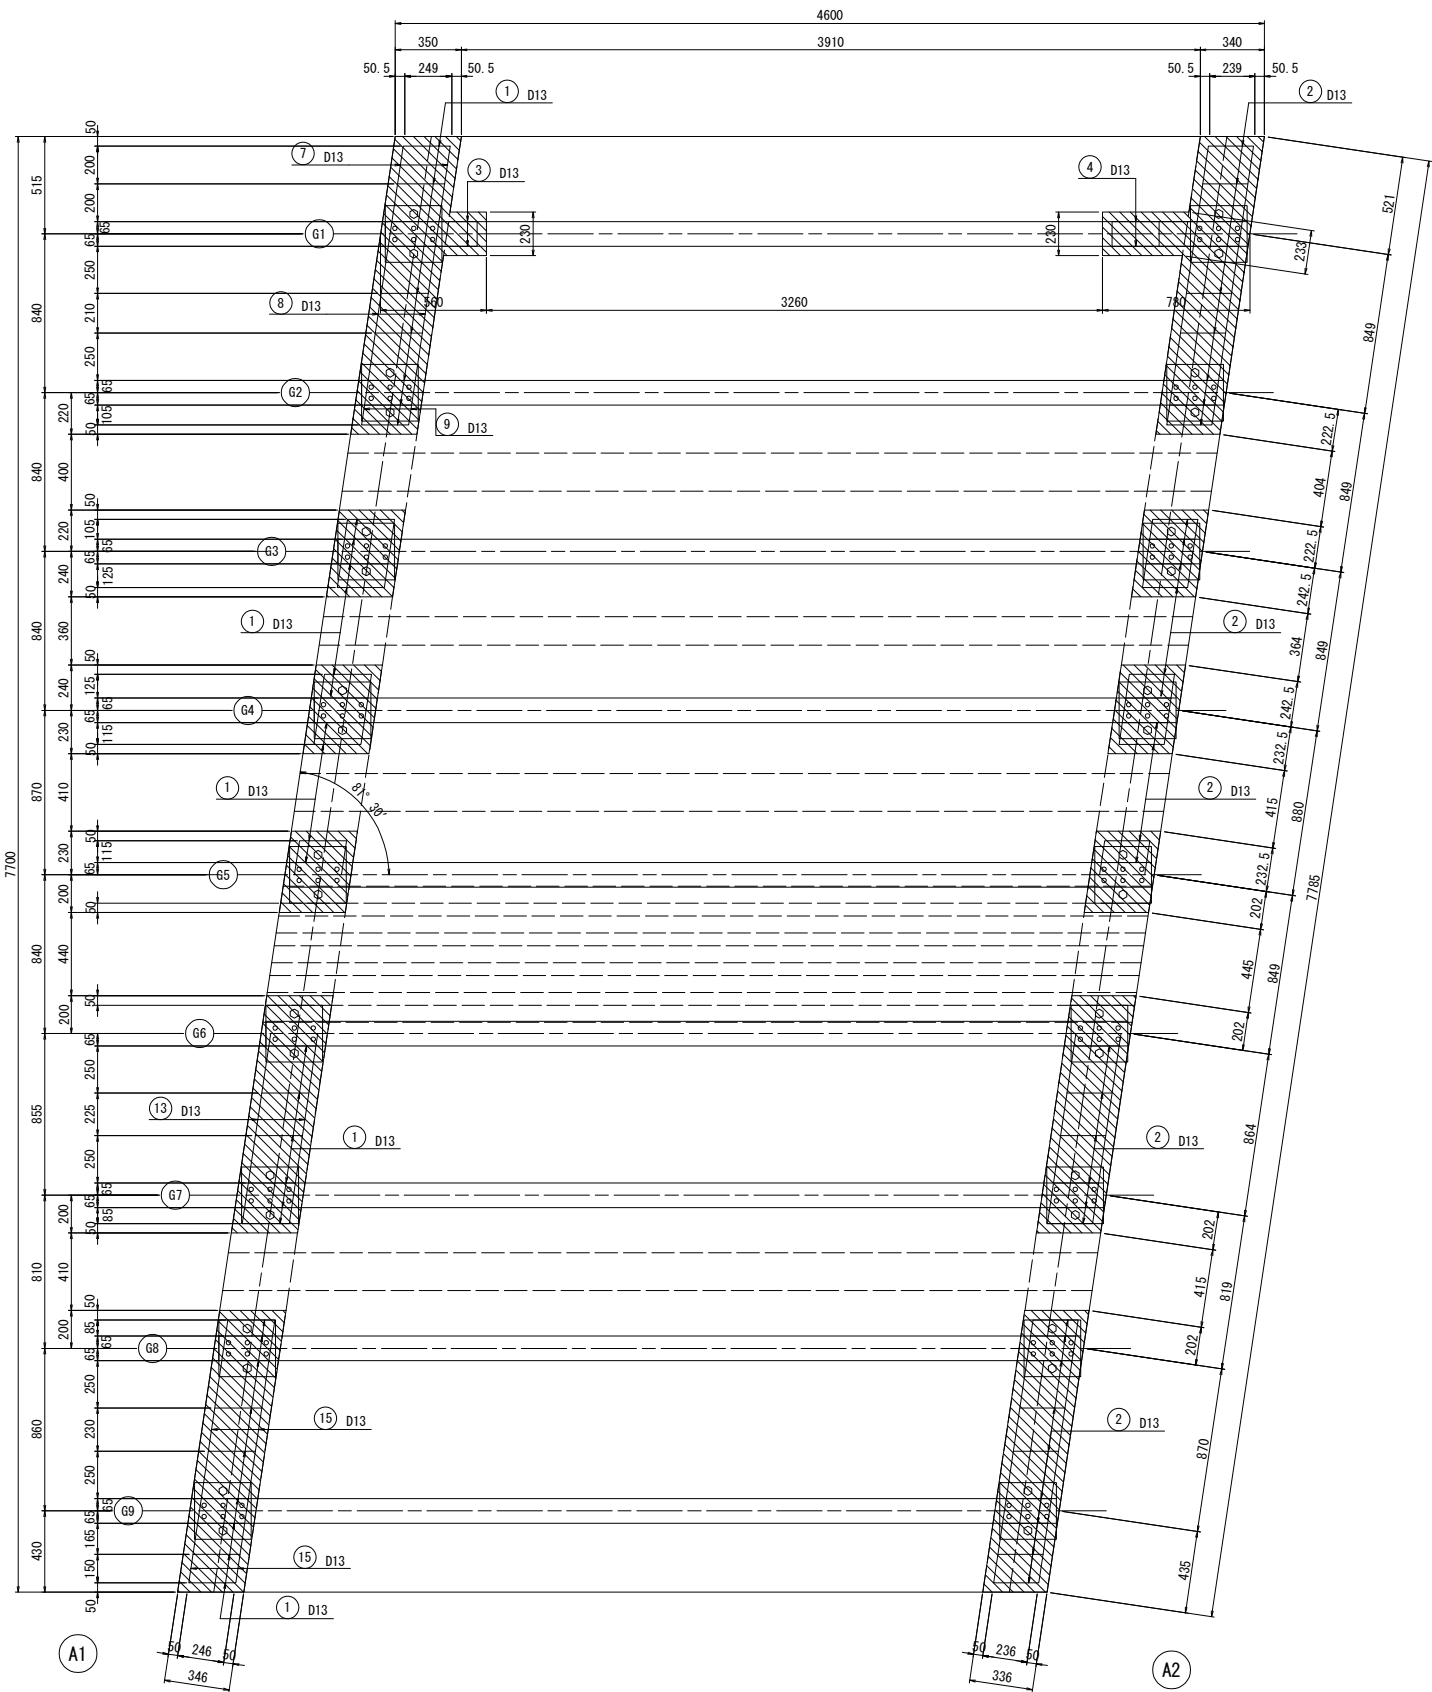

側面図 S=1:20

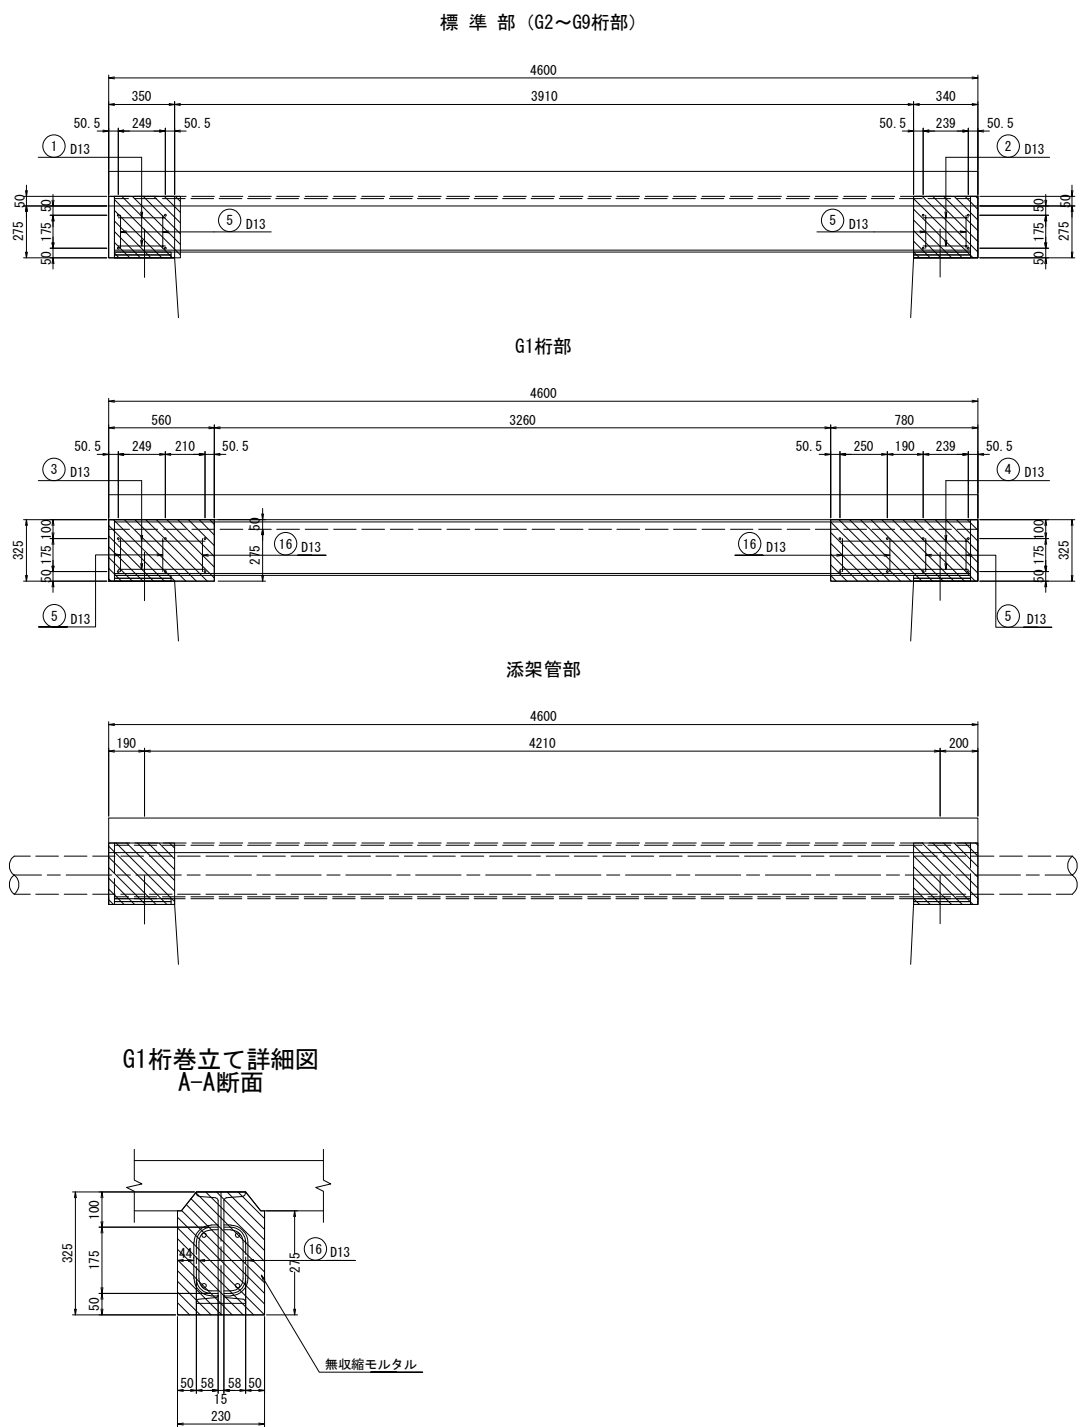

凡 例
モルタル充填工


(注意事項)
1. 本図面は、点検調査および現地計測による寸法を記載したものであり、
工事にあたっては、当該部材寸法を再度現地計測すること。

工事名	大津畑橋他2橋補修工事		
工事場所	京都市山科区御陵大津畑町他地内		
図面名	大津畑橋 補修詳細図(2)		
事業年度	令和8年度		
縮尺	S=1:20	図面番号	3 / 7
京都市建設局土木管理部橋りょう健全推進課			

モルタル充填工(2)

Technical drawing of a bridge deck cross-section. The drawing shows a symmetrical structure with a central vertical axis labeled 'CL'. The total width of the bridge deck is 6623. The width of the deck on each side of the centerline is 3311.5. The drawing includes various dimensions for the deck, including the width of the deck (606), the width of the deck (6623), and the width of the deck (556). It also shows the height of the deck (275) and the height of the deck (175). The drawing includes reinforcement details, including the number of reinforcement bars (6, 7, 8, 9, 10, 11, 12, 13, 14, 15) and the diameter of the reinforcement bars (D13). The drawing also shows the spacing of the reinforcement bars (50, 100, 150, 29

鉄筋加工図 S=1:10

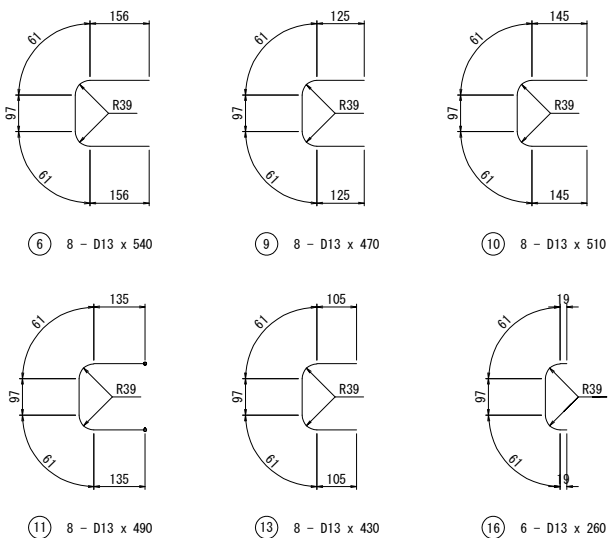[illegible]

	型枠 (m2)	無収縮モルタル (m2)	鉄筋 (kg)	備 考
A1	2.97	0.57		
A2	3.10	0.57		
合計	6.07	1.14	102	

1. 本図面は、点検調査および現地計測による寸法を記載したものであり、工事にあたっては、当該部材寸法を再度現地計測すること。

平面図 S=1:40


The plan view shows a bridge structure with a total length of 4600. The structure is divided into sections with various widths and heights. Key dimensions include 400, 300, 450, 445, 405, 440, and 450. The structure is labeled with 'G1' through 'G9' and 'A1' through 'A2'. The structure is labeled with 'コンクリート構造物取壊し' (Concrete structure to be demolished) at several points. The structure is labeled with '残置' (Remainder) at several points. The structure is labeled with '橋長 4600' (Bridge length 4600) at the top. The structure is labeled with 'S=1:40' at the top right. The structure is labeled with '一級河川 安祥寺川' (Class 1 River Anjōgawa) at the bottom. The structure is labeled with '430' at the bottom left. The structure is labeled with '7700' on the left side. The structure is labeled with '515', '840', '840', '840', '840', '870', '840', '855', '810', '860', and '430' on the left side. The structure is labeled with '400', '300', '450', '445', '405', '440', and '450' at the top and bottom. The structure is labeled with '300', '300', and '300' at the bottom. The structure is labeled with '残置' (Remainder) at the bottom. The structure is labeled with 'コンクリート構造物取壊し' (Concrete structure to be demolished) at the bottom. The structure is labeled with 'A1' and 'A2' at the bottom. The structure is labeled with 'G1' through 'G9' on the left side. The structure is labeled with '橋長 4600' (Bridge length 4600) at the top. The structure is labeled with 'S=1:40' at the top right. The structure is labeled with '一級河川 安祥寺川' (Class 1 River Anjōgawa) at the bottom. The structure is labeled with '430' at the bottom left. The structure is labeled with '7700' on the left side. The structure is labeled with '515', '840', '840', '840', '840', '870', '840', '855', '810', '860', and '430' on the left side. The structure is labeled with '400', '300', '450', '445', '405', '440', and '450' at the top and bottom. The structure is labeled with '300', '300', and '300' at the bottom. The structure is labeled with '残置' (Remainder) at the bottom. The structure is labeled with 'コンクリート構造物取壊し' (Concrete structure to be demolished) at the bottom. The structure is labeled with 'A1' and 'A2' at the bottom. The structure is labeled with 'G1' through 'G9' on the left side.

	A1 (m3)	A2 (m3)	合計 (m3)	備 考
G1桁	0.03	0.04	0.07	
G2桁	0.03	0.03	0.06	
合計			0.13	


工事名	大津畑橋他2橋補修工事		
工事場所	京都市山科区御陵大津畑町他地内		
図面名	大津畑橋 補修詳細図(3)		
事業年度	令和8年度		
縮尺	図 示	図面番号	4 / 7
京都市建設局土木管理部橋より健全推進課			

大津畑橋 吊足場工図 <参考図>


側面図 S=1:40

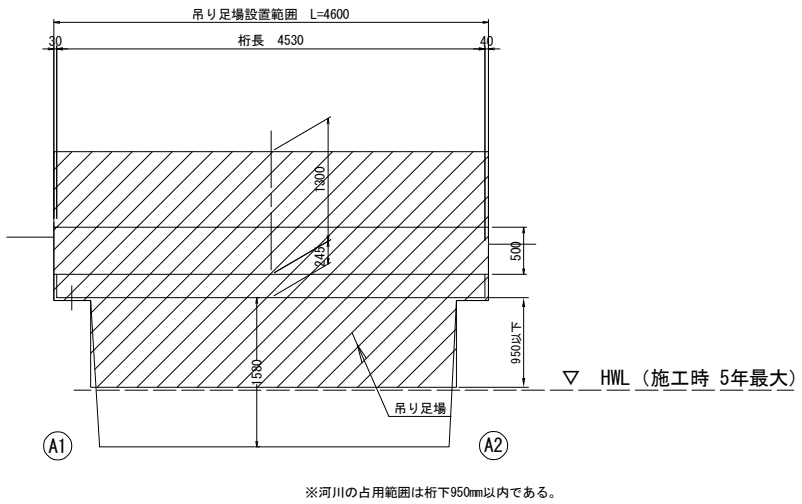

平面図 S=1:40

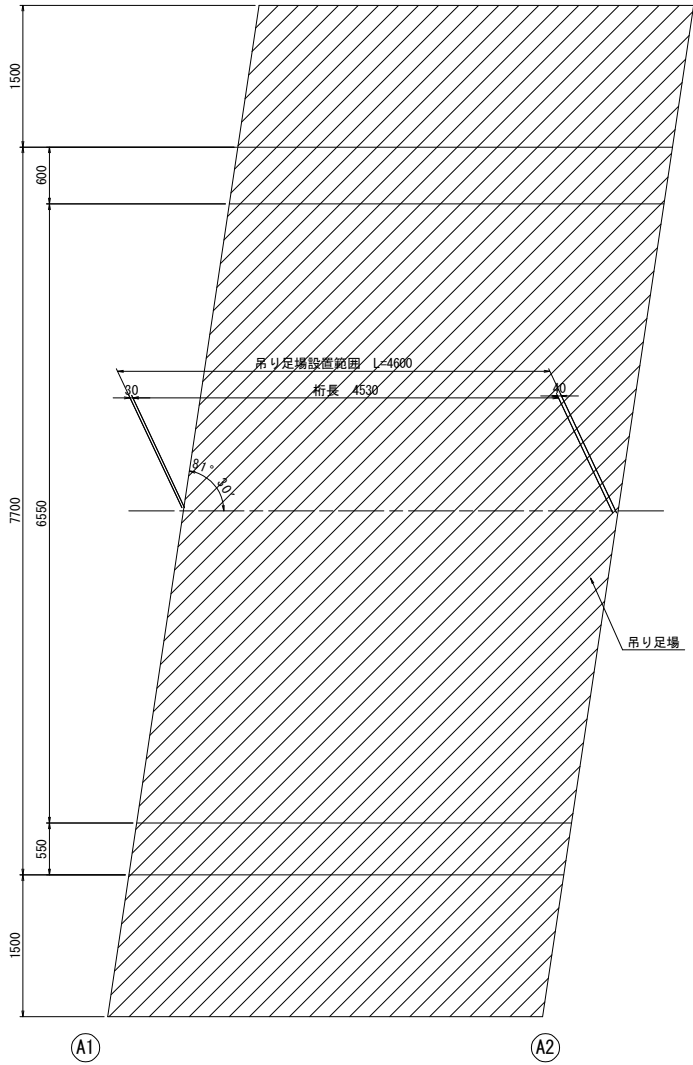

断面図 S=1:30

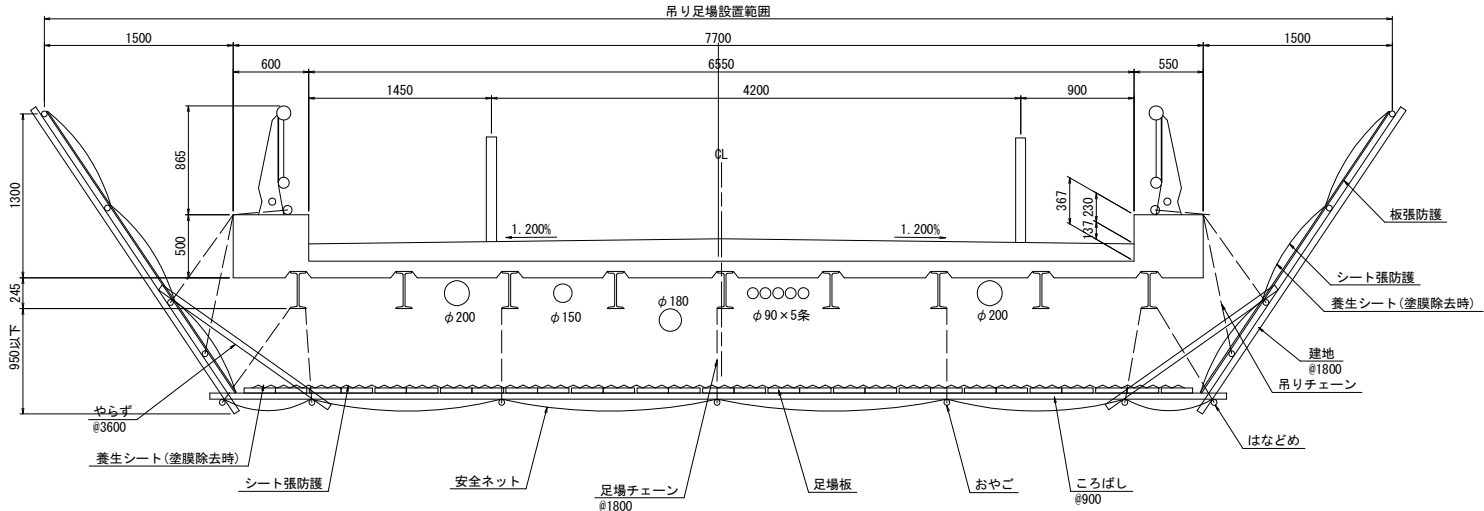

ばく露防止対策工数量表

工 種	種 別	単位	数量	備 考
負圧集塵装置	負圧集塵装置 (基本料)	台	1	5~7m ³ /min
	負圧集塵装置 (賃料)	台日	10	5~7m ³ /min
	負圧集塵装置用1次フィルター	枚	3	
	負圧集塵装置用2次フィルター	枚	1	
	負圧集塵装置用HEPAフィルター	-	1	
	負圧集塵装置用アルミダクト (300φ x10m)	本	1	
真空掃除機	負圧集塵装置用バンド (300φ)	本	1	
	真空掃除機 (基本料)	台	1	
	真空掃除機 (賃料)	台日	10	
	真空掃除機用1次フィルター	枚	3	
	真空掃除機用2次フィルター	枚	1	
	真空掃除機用HEPAフィルター	枚	1	
エアシャワー	エアシャワー (基本料)	台	1	
	エアシャワー (賃料)	台日	10	
	エアシャワー用1次フィルター	枚	1	
	エアシャワー用HEPAフィルター	-	1	
	コンプレッサ	台日	10	
セキュリティールーム	セキュリティールーム (基本料)	台	1	帯電シート式を想定
	セキュリティールーム (賃料)	台日	10	帯電シート式を想定
	帯電シート	-	1	

※賃料は最少日数10日として算出した。

安全費数量表

工 種	種 別	単位	数量	備 考
鉛等呼吸用 保護具等費用	電動ファン付呼吸用保護具	台	5	
	バッテリー	台	5	
	呼吸用保護具用フィルター	個	60	5人×3日×4個/日
	フィルターガード	個	60	5人×3日×4個/日
	カバークラス	個	60	5人×3日×4個/日
	使い捨て化学防護服	着	60	5人×3日×4着/日
	シューズカバー	組	60	5人×3日×4組/日
	防護手袋	組	60	5人×3日×4組/日

1. 施工時、現地確認の上、詳細寸法を決定すること。
2. 塗膜に有害物質が含まれるため、塗膜剥離素地調整施工時等は、塗膜が飛散しないように環境へ配慮した対応を行うこと。
3. 吊足場には、足場工朝顔 (両側朝顔) 板張工 (両側朝顔) 床版シート張防護が含まれている。
4. 吊足場の供用期間は、1箇月を想定している。
5. 塗膜除去時は養生シートを設置し、塗膜除去後に撤去することで、剥離剤の滑りによる転倒防止、除去塗膜の飛散防止を図ること。
6. 朝顔の高さについては、交差点部であることから視距を確保できる構造とすること。

補修用足場工数量表

足場の種類		単位	数量	備 考
タイプ A1	吊足場	m ²	35.4	数量は橋面積Aとする。 (A=全幅員×橋長)
	床面シート張防護			
剥離剤養生シート (塗膜除去時)		m ²	35.4	数量は橋面積Aとする。 (A=全幅員×橋長)
タイプ B	朝顔	m ²	35.4	数量は橋面積Aとする。 (A=全幅員×橋長)
	板張防護			
	シート張防護			

※ 現場環境条件による補正 1.1 極小面積の場合の補正 1.3としている。


工事名	大津畑橋他2橋補修工事		
工事場所	京都市山科区御陵大津畑町他地内		
図面名	大津畑橋 吊足場工図 <参考図>		
事業年度	令和8年度		
縮尺	図 示	図面番号	5 / 7
京都市建設局土木管理部橋りょう健全推進課			

西谷線 8 号橋 一般図・補修詳細図

側 面 図 S=1:25

上流側（山林側）

下流側（川側）

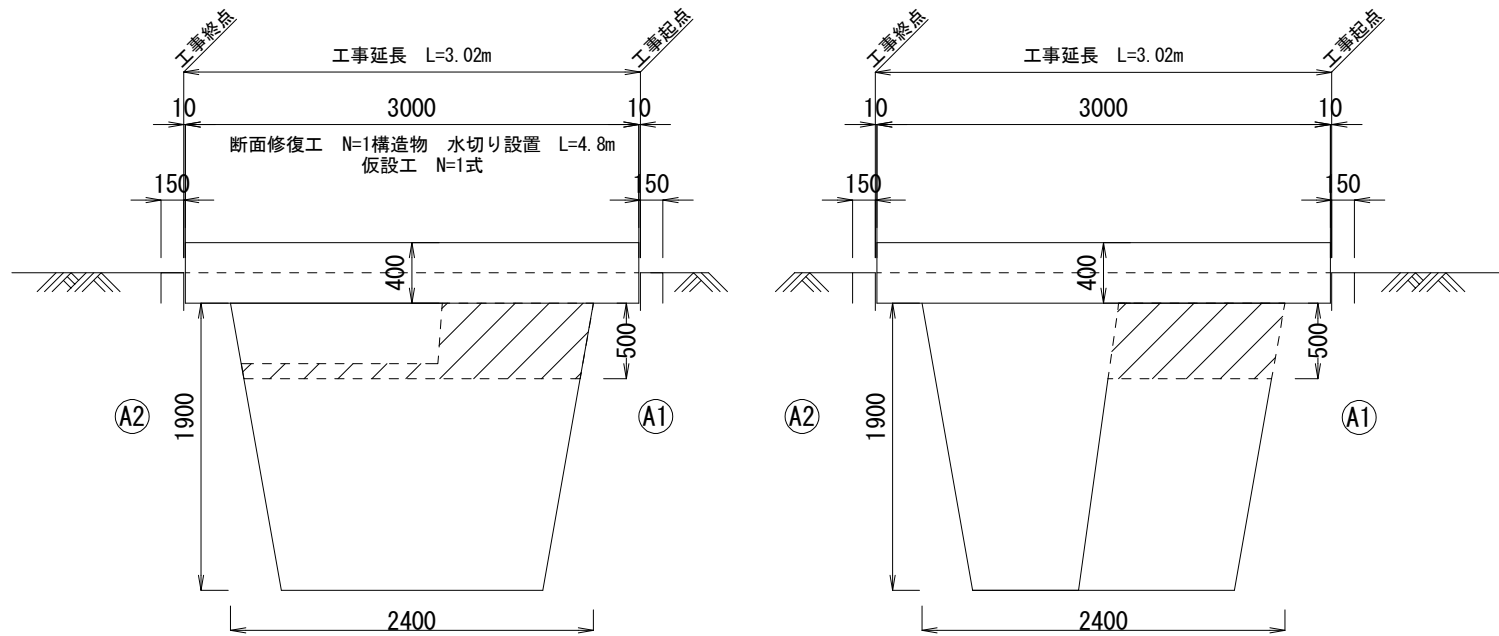


作業土工（参考数量）

	上流側 (m2)	下流側 (m2)	土量 (m3)	備 考
掘削	0.62	0.55	1.96	断面積はCAD計測 V= (0.62+0.55) /2×3.350

※ 本工事における掘削は作業空間（桁下500mm）を確保するものである。


平 面 図 S=1:25

（橋面）

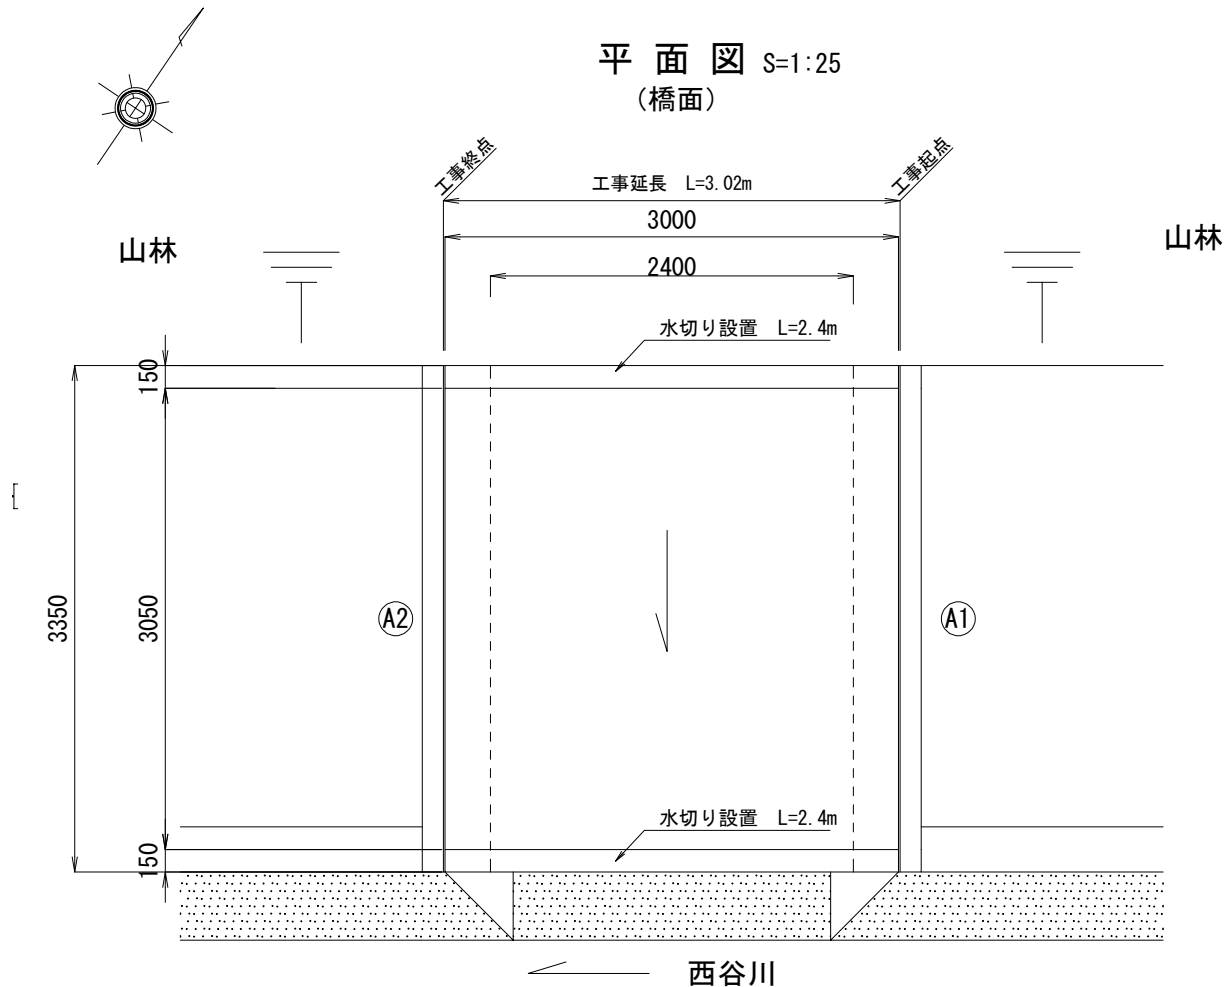

床版下面 S=1:25

山林側

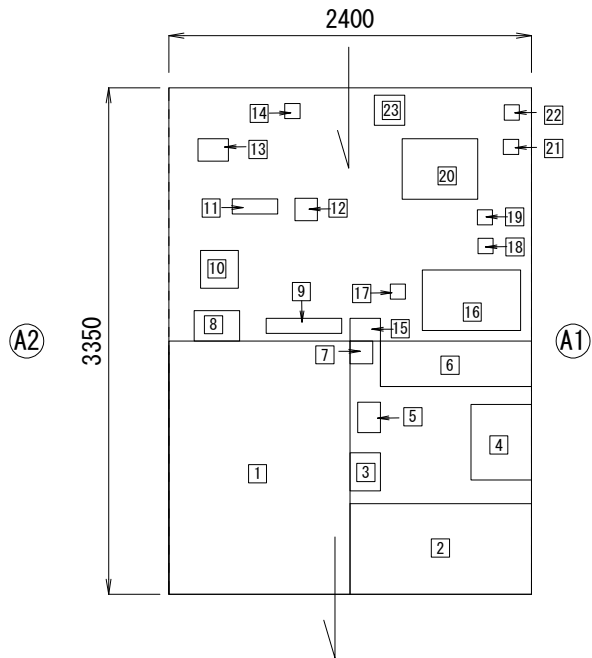


西谷川

断面修復工（防錆処理有り）

番号	防錆処理	長さ (m)	幅 (m)	深さ (m)	面積 (m2)	体積 (m3)
1	有	1.200	1.675	0.030	2.010	0.0603
2	有	1.200	0.600	0.030	0.720	0.0216
3	有	0.200	0.250	0.030	0.050	0.0015
4	有	0.400	0.500	0.030	0.200	0.0060
5	有	0.150	0.200	0.030	0.030	0.0009
6	有	1.000	0.300	0.030	0.300	0.0090
7	有	0.150	0.150	0.030	0.023	0.0007
8	有	0.300	0.200	0.030	0.060	0.0018
9	有	0.500	0.100	0.030	0.050	0.0015
10	有	0.250	0.250	0.030	0.063	0.0019
11	有	0.300	0.100	0.030	0.030	0.0009
12	有	0.150	0.150	0.030	0.023	0.0007
13	有	0.200	0.150	0.030	0.030	0.0009
14	有	0.100	0.100	0.030	0.010	0.0003
15	有	0.200	0.150	0.030	0.030	0.0009
16	有	0.650	0.400	0.030	0.260	0.0078
17	有	0.100	0.100	0.030	0.010	0.0003
18	有	0.100	0.100	0.030	0.010	0.0003
19	有	0.100	0.100	0.030	0.010	0.0003
20	有	0.500	0.400	0.030	0.200	0.0060
21	有	0.100	0.100	0.030	0.010	0.0003
22	有	0.100	0.100	0.030	0.010	0.0003
23	有	0.200	0.200	0.030	0.040	0.0012
合計（防錆処理有り）						0.1254


断面修復工詳細図（参考図）

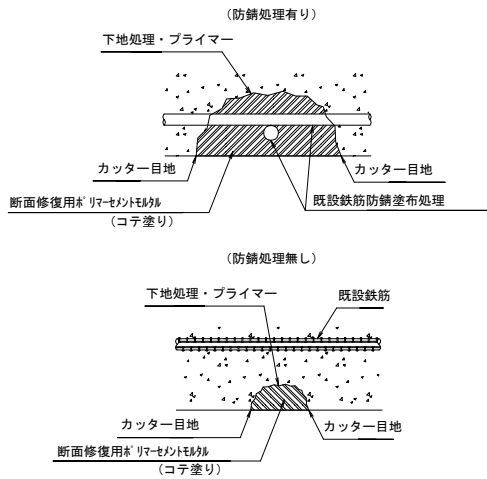

断面修復工特記事項

- 断面修復はつり深さは、現地のコンクリート劣化状況により決定すること。
- 断面修復面積は、コンクリートの劣化状況により決定するものとし現地に確認すること。
- 断面修復の箇所のフェザーエッジを回避するため、コンクリートカッターで切れ目を入れること。

水切り設置詳細図

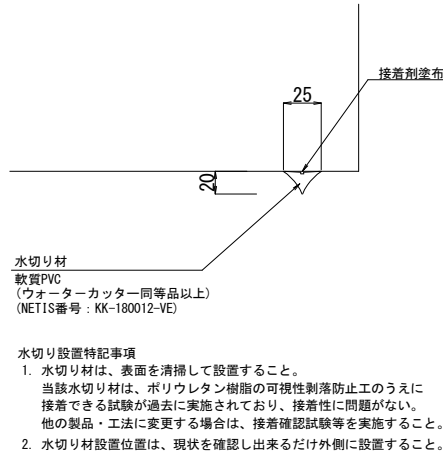


（注意事項）

- 本図面は、点検調書および現地計測による寸法を記載したものであり、工事にあたっては、当該部材寸法を再度現地計測すること。

工 事 名	大津畑橋他2橋補修工事		
工事場所	京都市山科区御陵大津畑町他地内		
図 面 名	西谷線8号橋 一般図 補修詳細図		
事業年度	令和8年度		
縮 尺	図 示	図面番号	6 / 7
京都市建設局 土木管理部 橋りょう健全推進課			


八丁線3号橋 一般図 補修詳細図

側面図 S=1:25

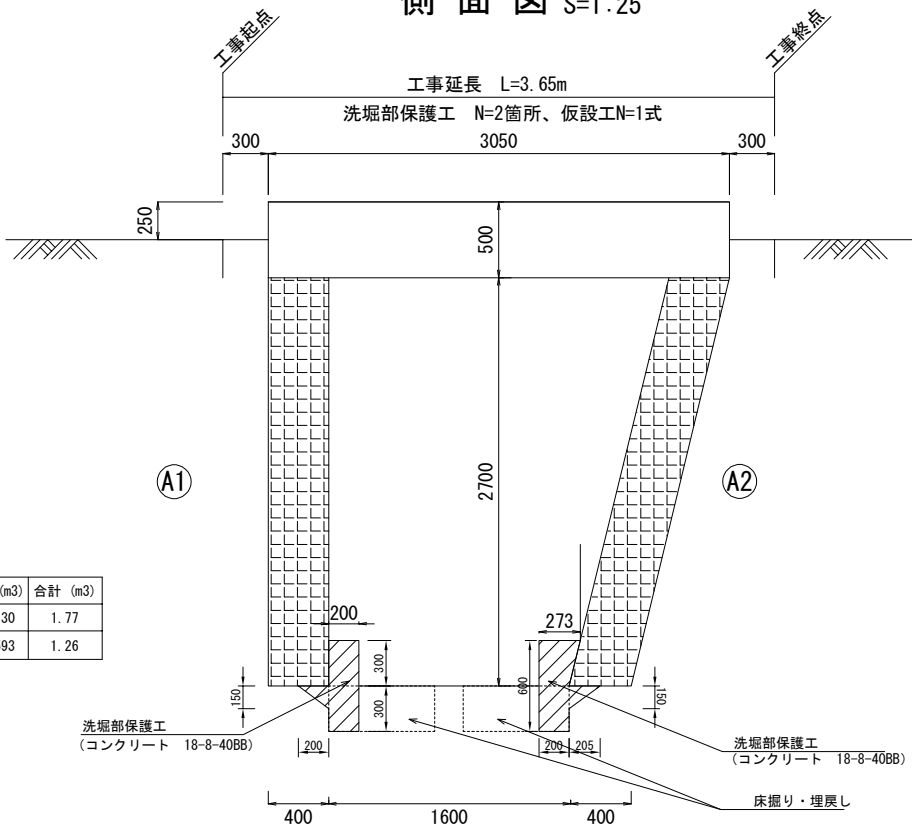


作業土工（参考数量）			
	A1 (m3)	A2 (m3)	合計 (m3)
床掘り	0.935	0.830	1.77
埋戻し	0.668	0.593	1.26


平面図 S=1:25
(橋面)

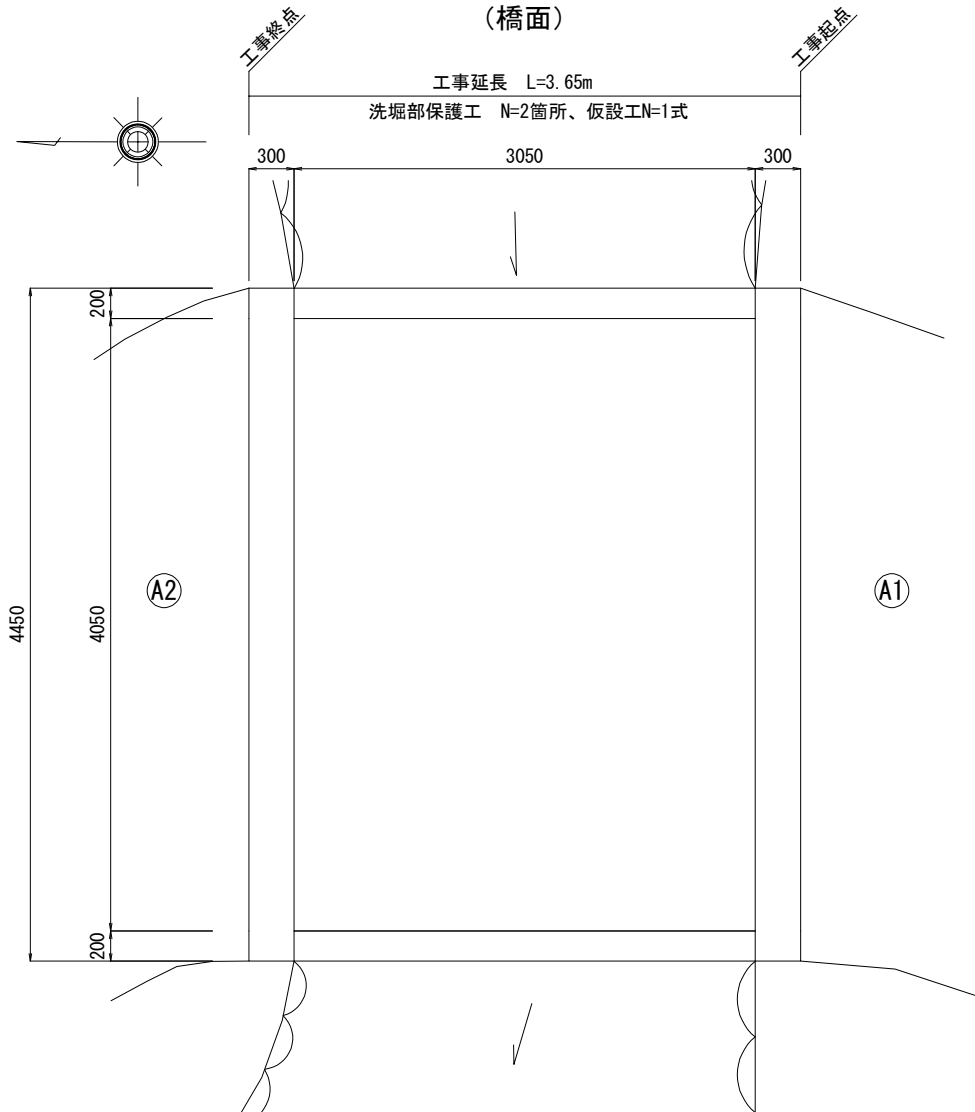

断面図 S=1:25
A1橋台

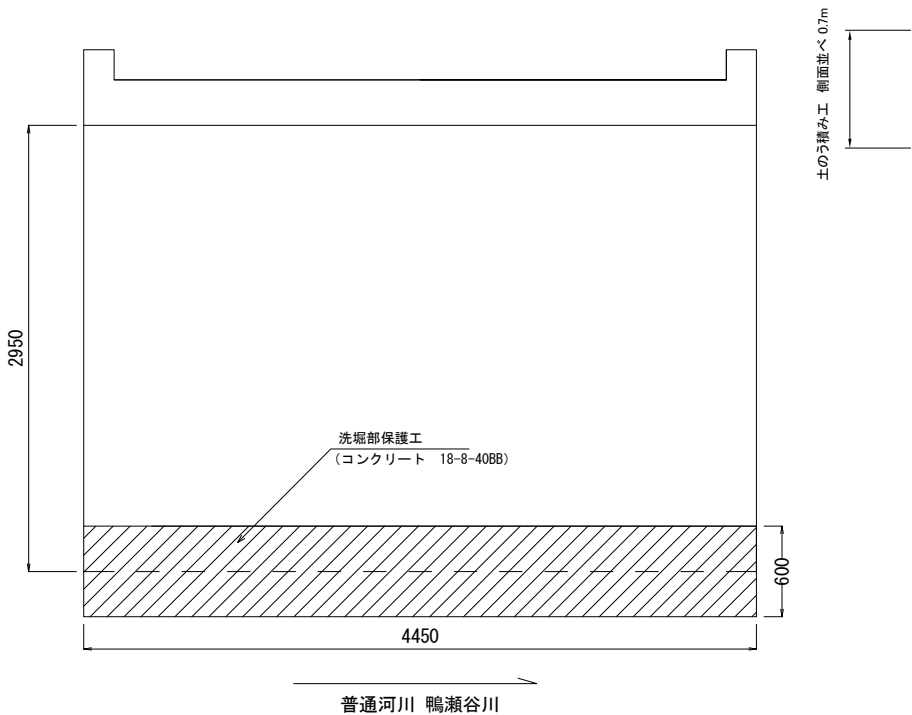


A2橋台

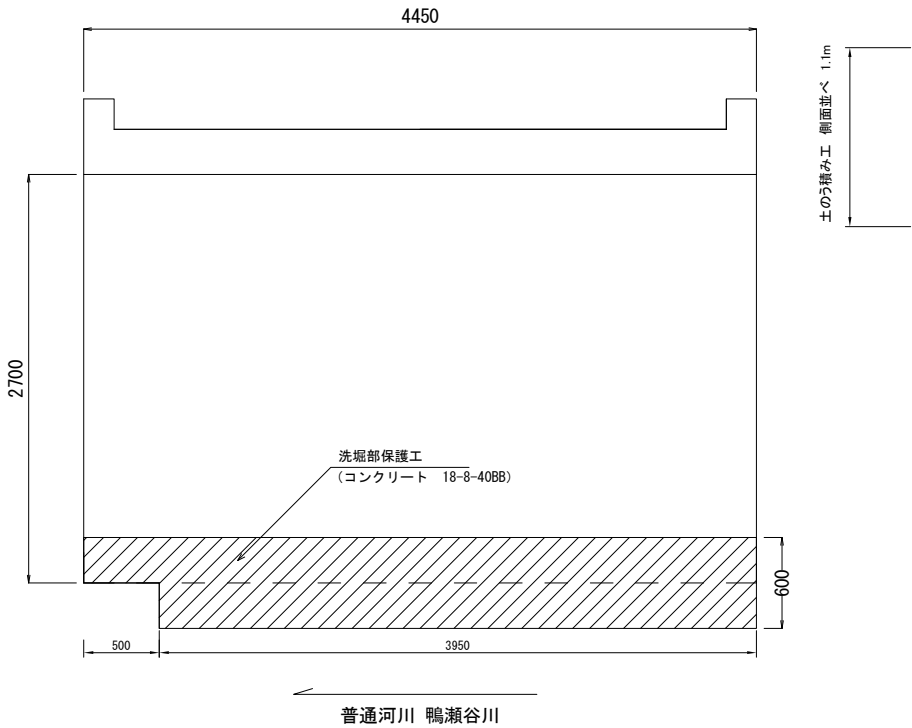

洗堀部保護工 1箇所当たり			
	型枠 (m2)	コンクリート (m3) (18-8-40BB)	備考
A1	2.94	0.6	
A2	2.74	0.61	

仮設図（参考図）
(河床)

S=1:25

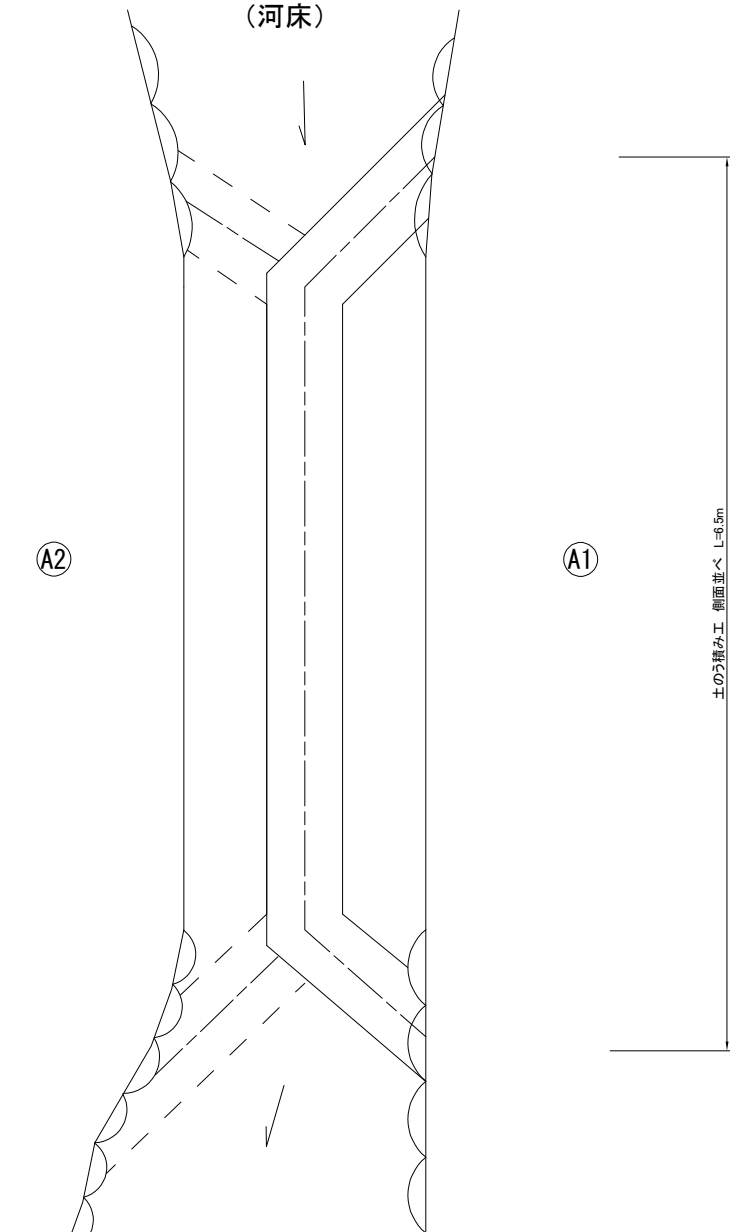

土のう積工（参考数量）			
	延長(m)	小計(m)	備考
A1	6.5	6.5	H=0.5m
A2	0.7	1.1	H=0.5m
合計		8.3	8.3m×0.5m=4.15m2

※土のう積は側面並べ(H=0.5m)とし、詰め土は購入土(山土、表土、最大粒100～150mm)としている。
※A1(A2)施工後、橋台と平行している土のう積みはそのまま使用する計画としている。

橋梁諸元

橋梁名	八丁線3号橋 (3号橋)
竣工年	昭和24年 (1949年)
路線名	一般市道 八丁線
交差物件	普通河川 鴨瀬谷川
橋長	3.05m
幅員	4.45m
上部工形式	RC 中実床板
下部工形式	-
基礎工形式	-
適用方書	昭和14年
設計活荷重	-

〰〰 本工事施工箇所

工事名	大津畑橋他2橋補修工事		
工事場所	京都市山科区御陵大津畑町他地内		
図面名	八丁線3号橋 一般図 補修詳細図		
事業年度	令和8年度		
縮尺	図示	図面番号	7 / 7