



平面図 S=1:500 (A3)

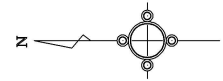

工事延長L=80m
法面整形工A=200m2、法枠工L=228m、排水工L=12m、樹木撤去工N=20本、仮設モルタル工L=90m

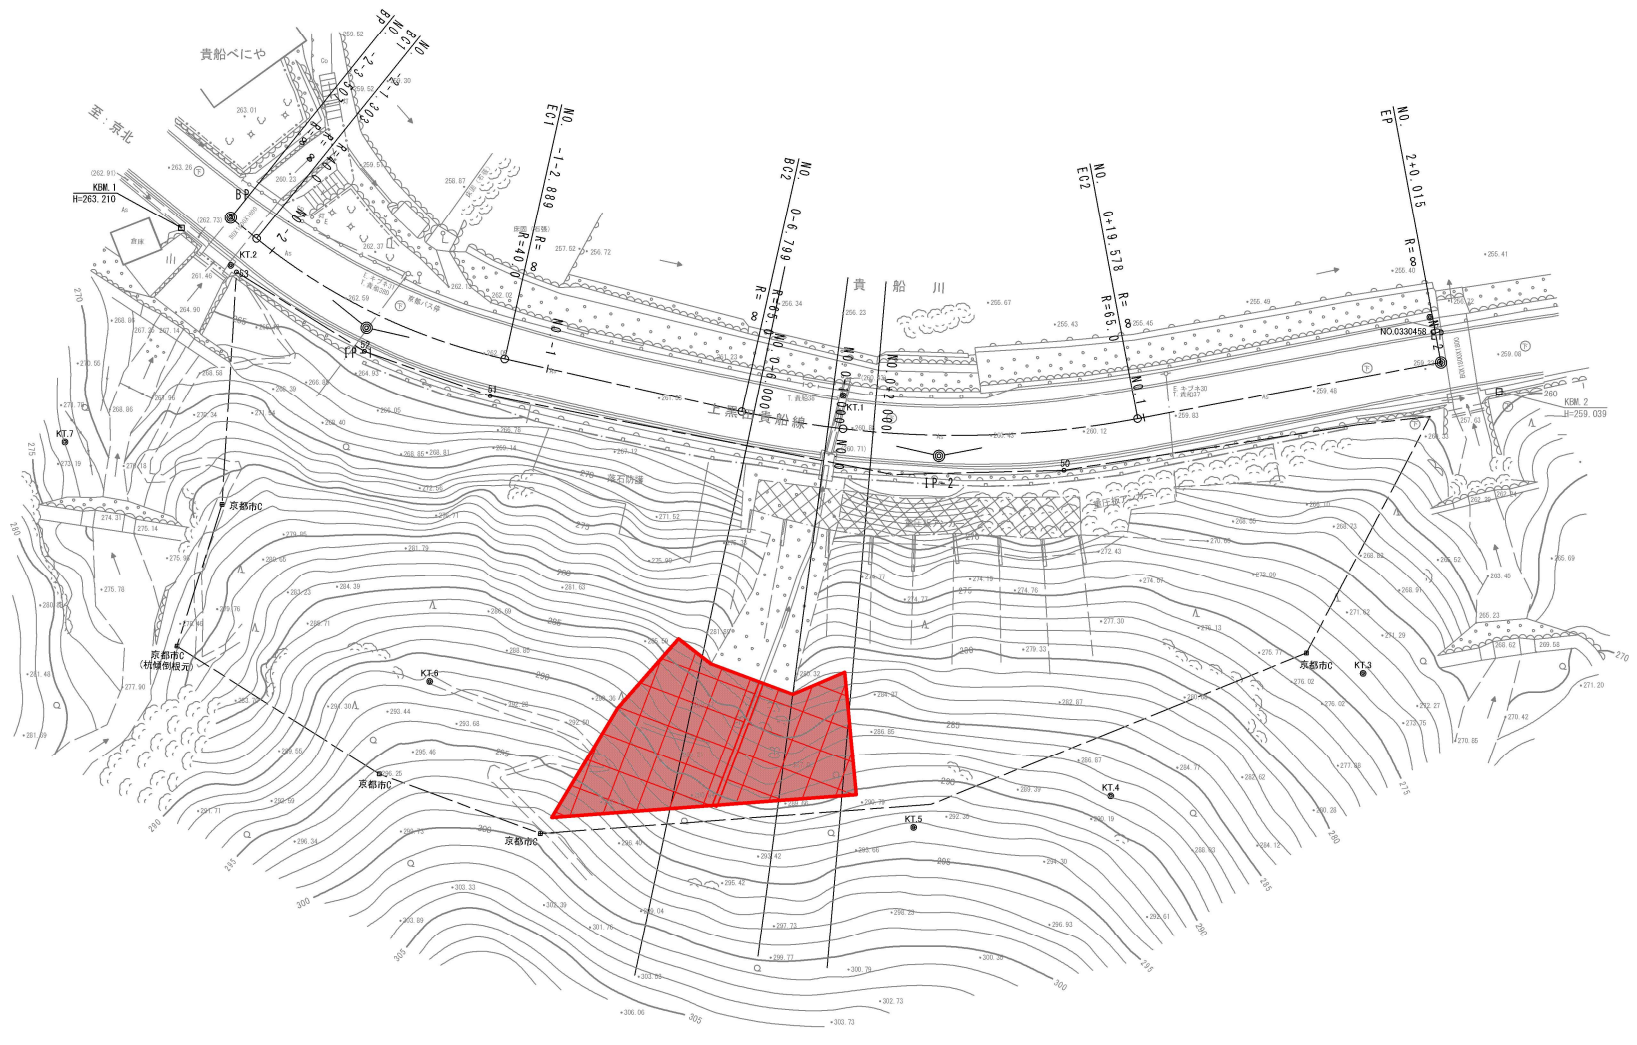

：本工事施工箇所


- 法枠工
吹付枠L=228m、うす張A=195m2、枠内吹付A=104m2
- 排水ボーリング工
削孔N=8本、保孔管L=8m
- 表面集水工
表面集水N=8箇所
- 排水工
縦排水L=12m
- 排水構造物撤去工
コルゲートフラニウム撤去L=7m
- 樹木撤去工
倒木撤去N=20本

工 事 名	災害防除（上黒田貴船線）工事		
工事場所	京都市左京区鞍馬貴船町地内		
図 面 名	平 面 図		
事業年度	令和8年度		
縮 尺	1：500 (A3)	図面番号	1 / 8
京都市建設局 土木管理部 左京土木みどり事務所			

横断面図(1) S=1:200(A3)

NO. 0-6.000

GH=261.23
FH=

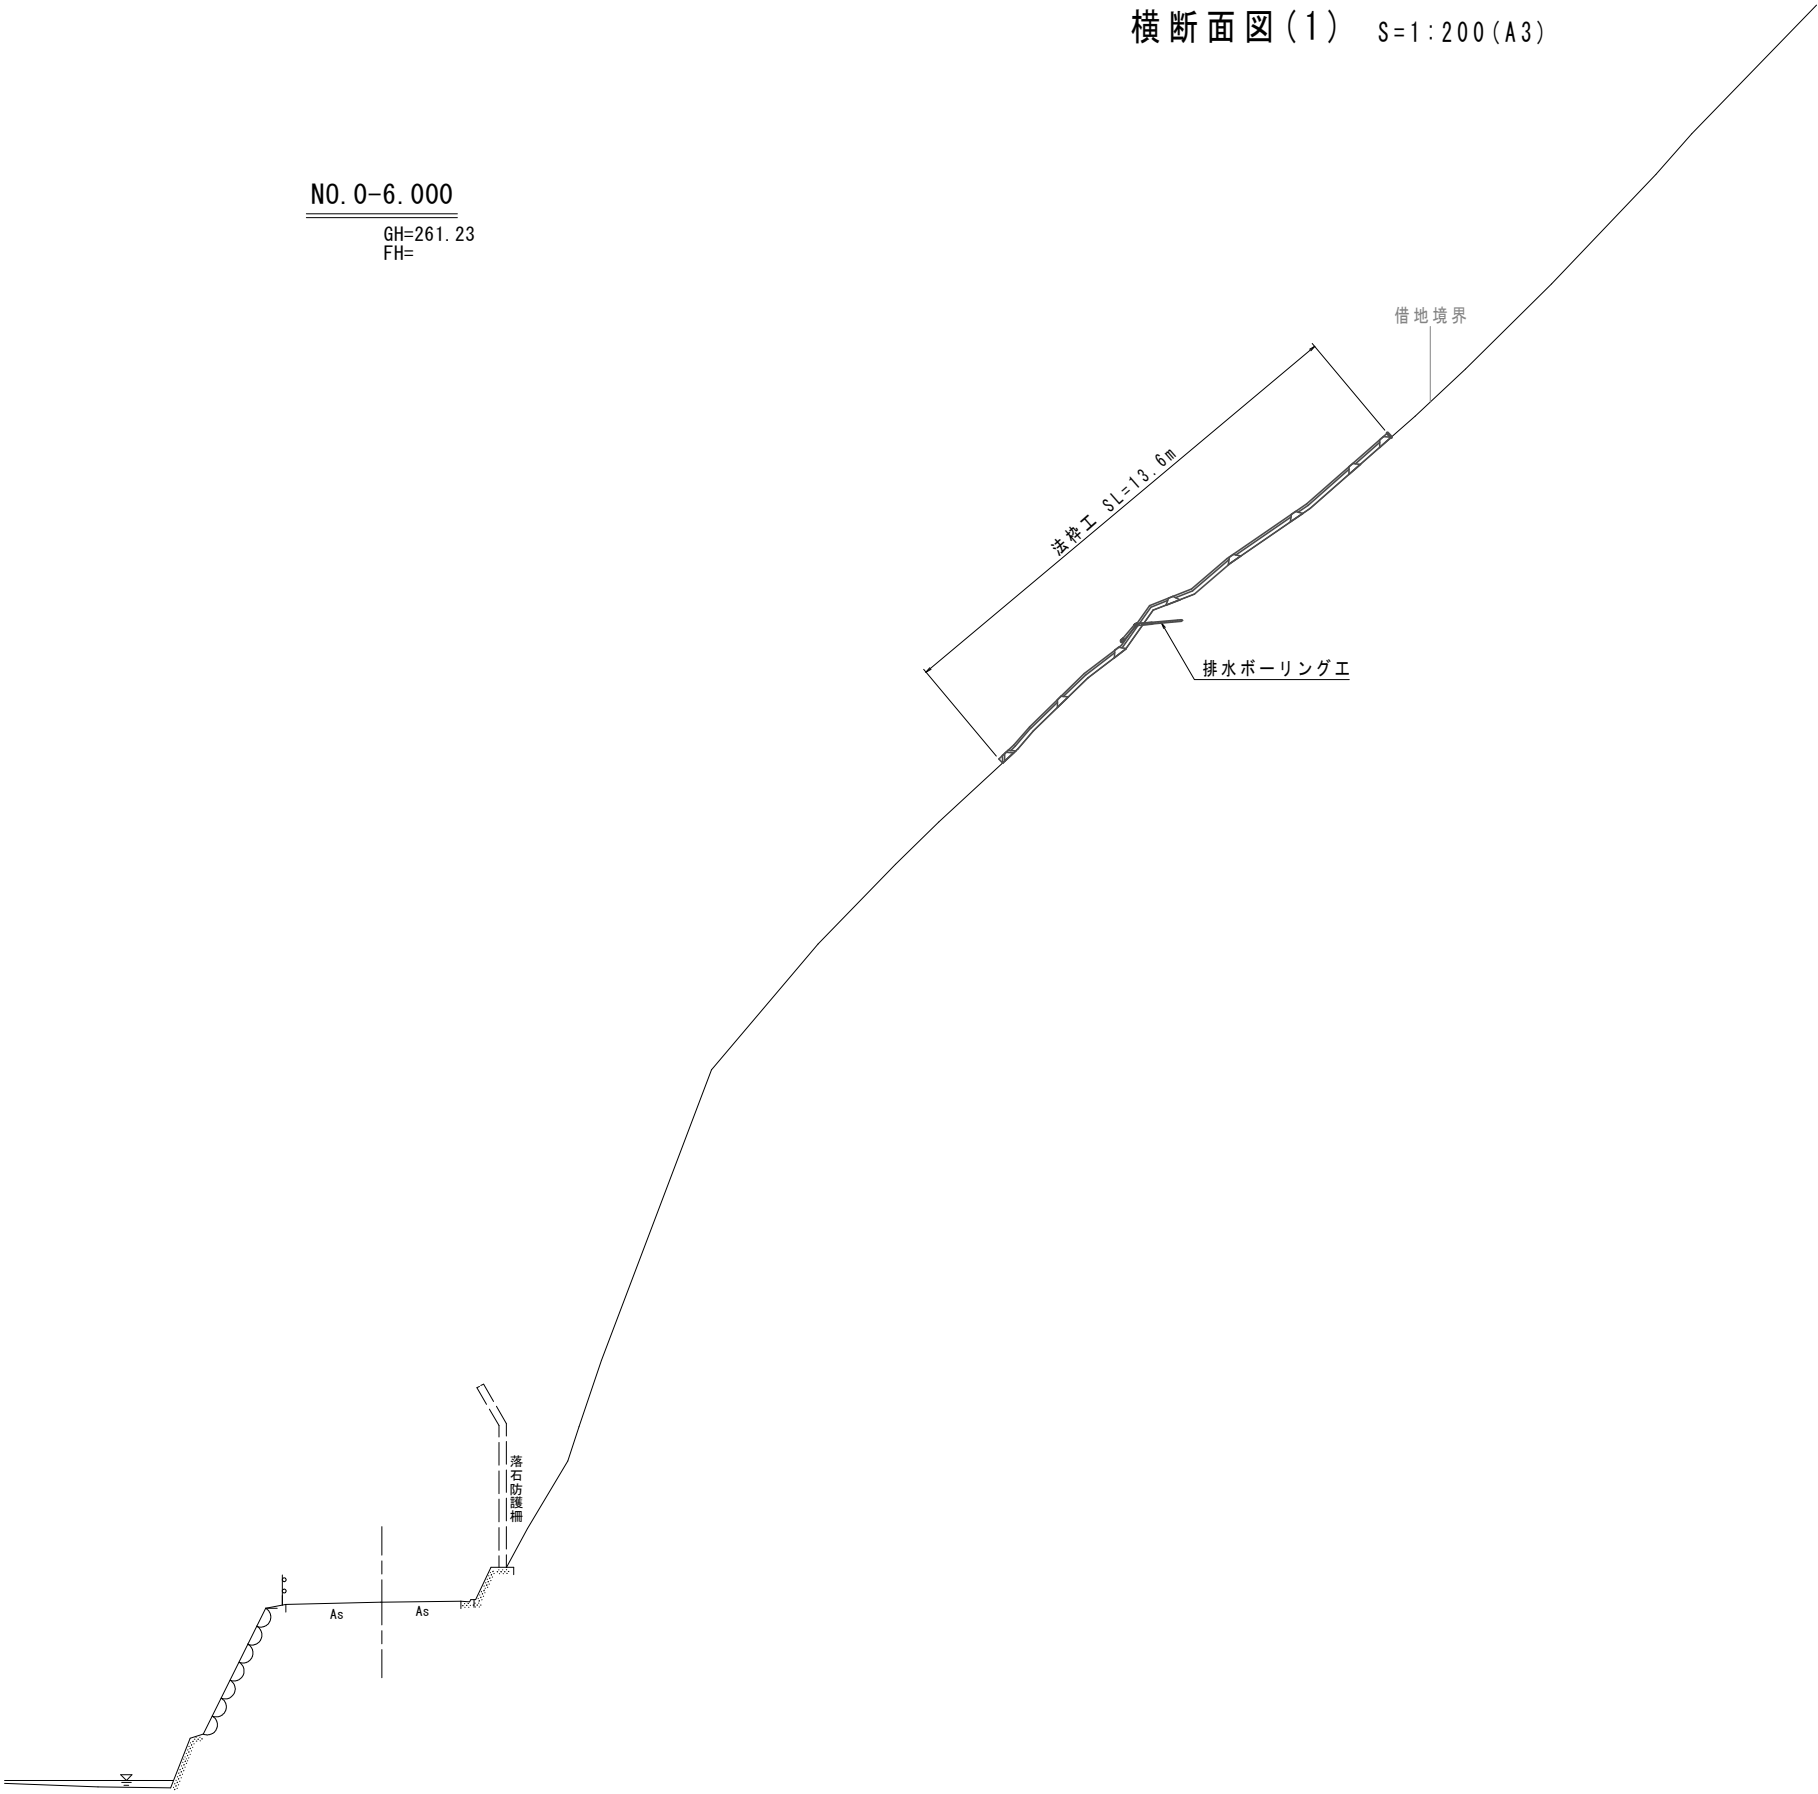


DL=250.00

NO. 0-6.000

工 事 名	災害防除(上黒田貴船線)工事		
工事場所	京都市左京区鞍馬貴船町地内		
図 面 名	横断面図(1)		
事業年度	令和8年度		
縮 尺	1:200(A3)	図面番号	2 / 8
京都市建設局 土木管理部 左京土木みどり事務所			

横断面図(2) S=1:100

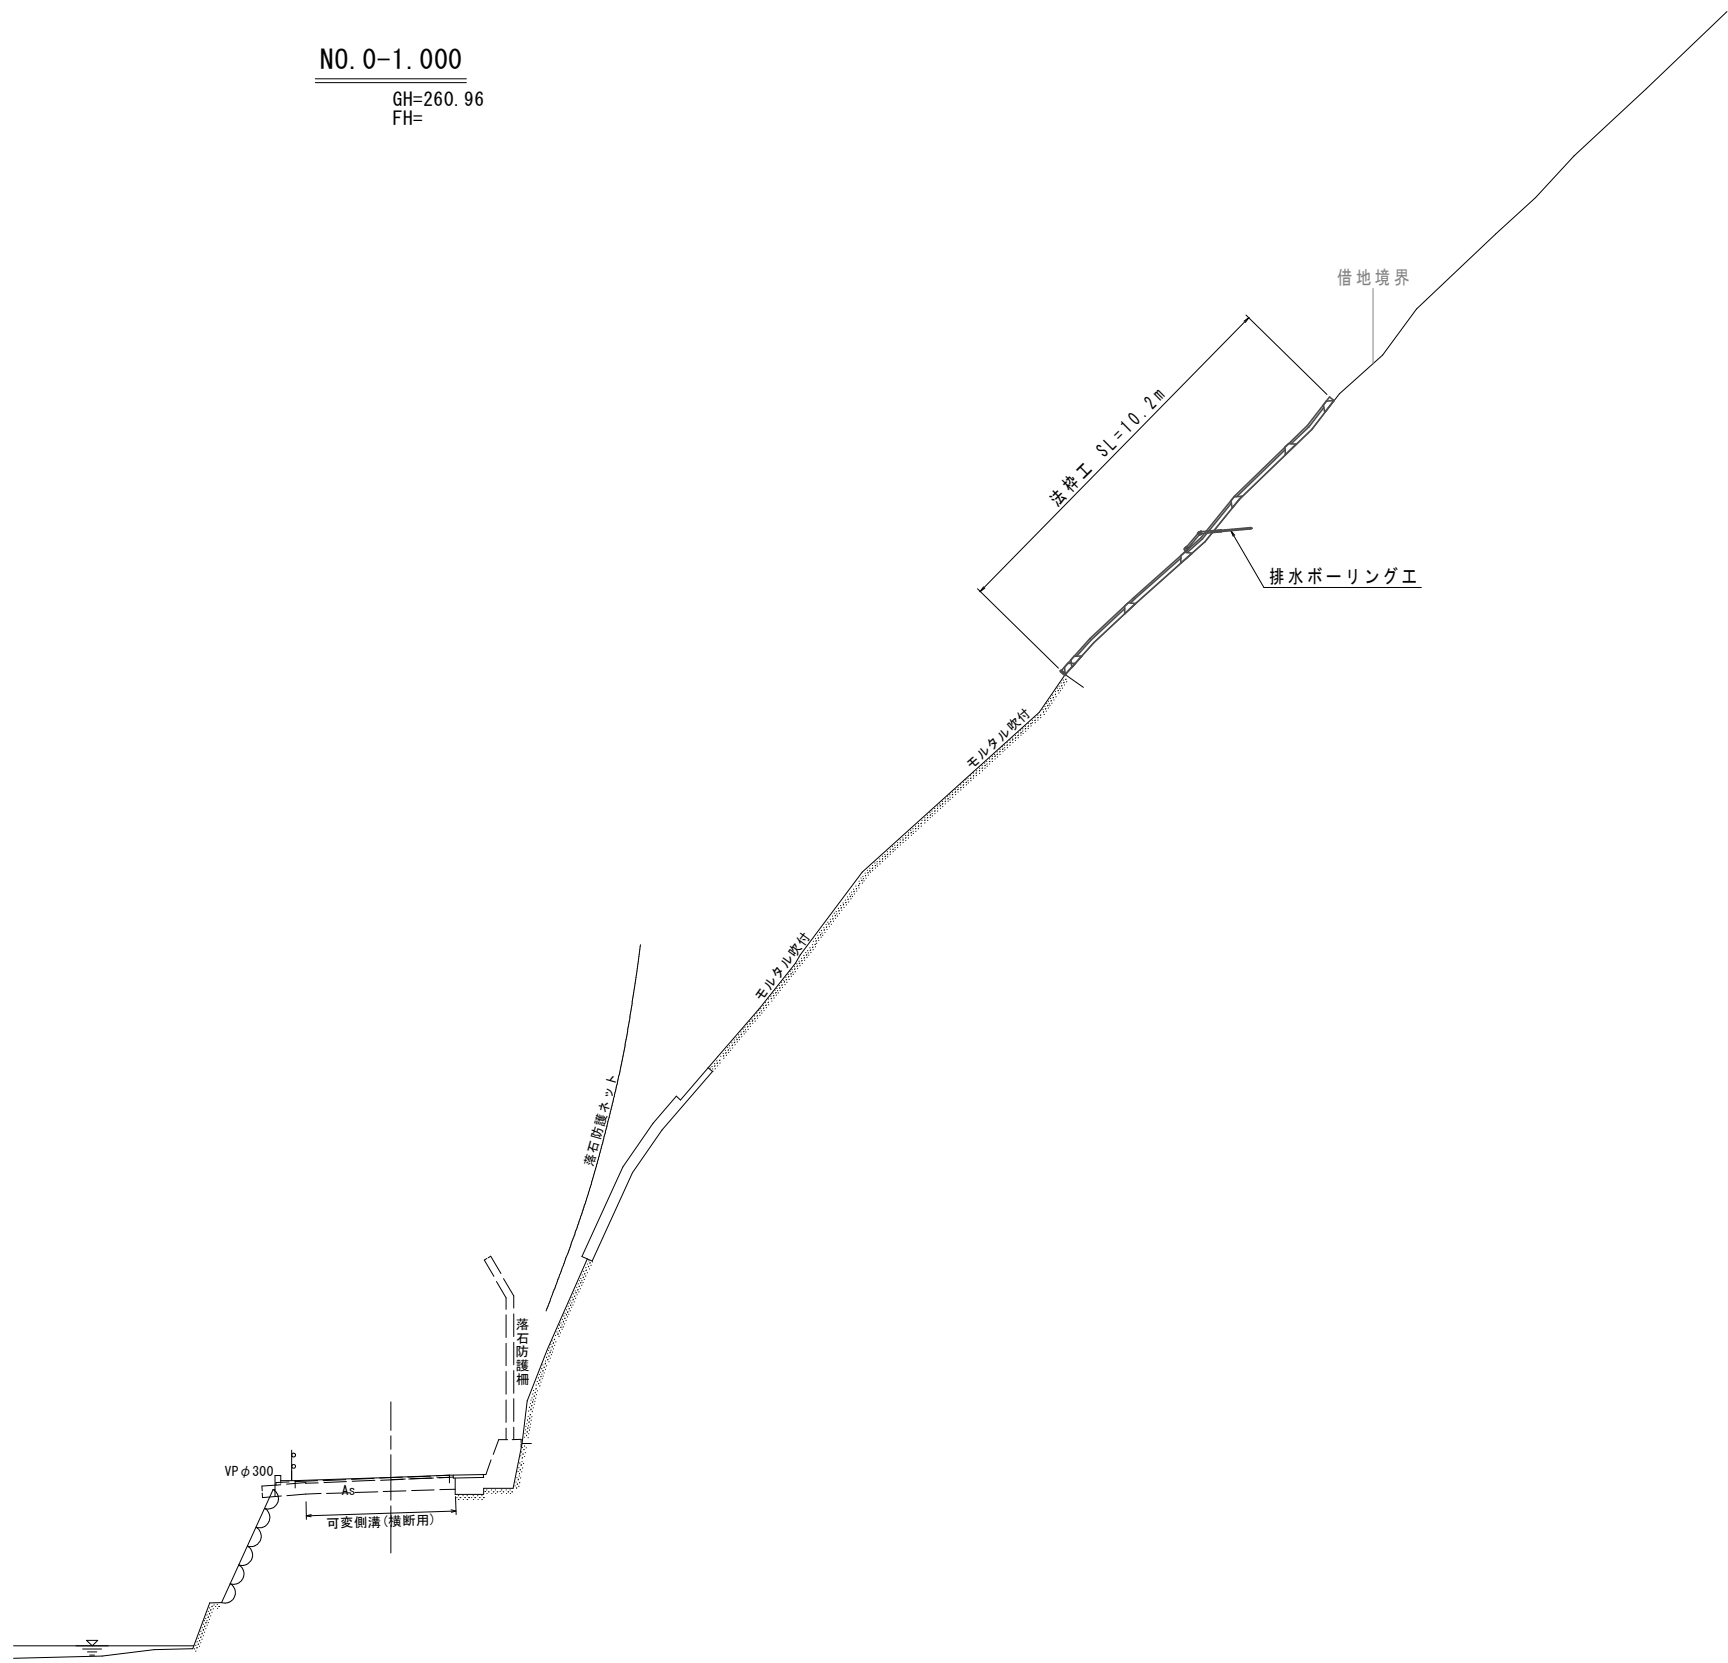


DL=250.00

NO. 0-1.000

工 事 名	災害防除(上黒田貴船線)工事		
工事場所	京都市左京区鞍馬貴船町地内		
図 面 名	横断面図(2)		
事業年度	令和8年度		
縮 尺	1:200(A3)	図面番号	3 / 8
京都市建設局 土木管理部 左京土木みどり事務所			

横断面図(3) S=1:100

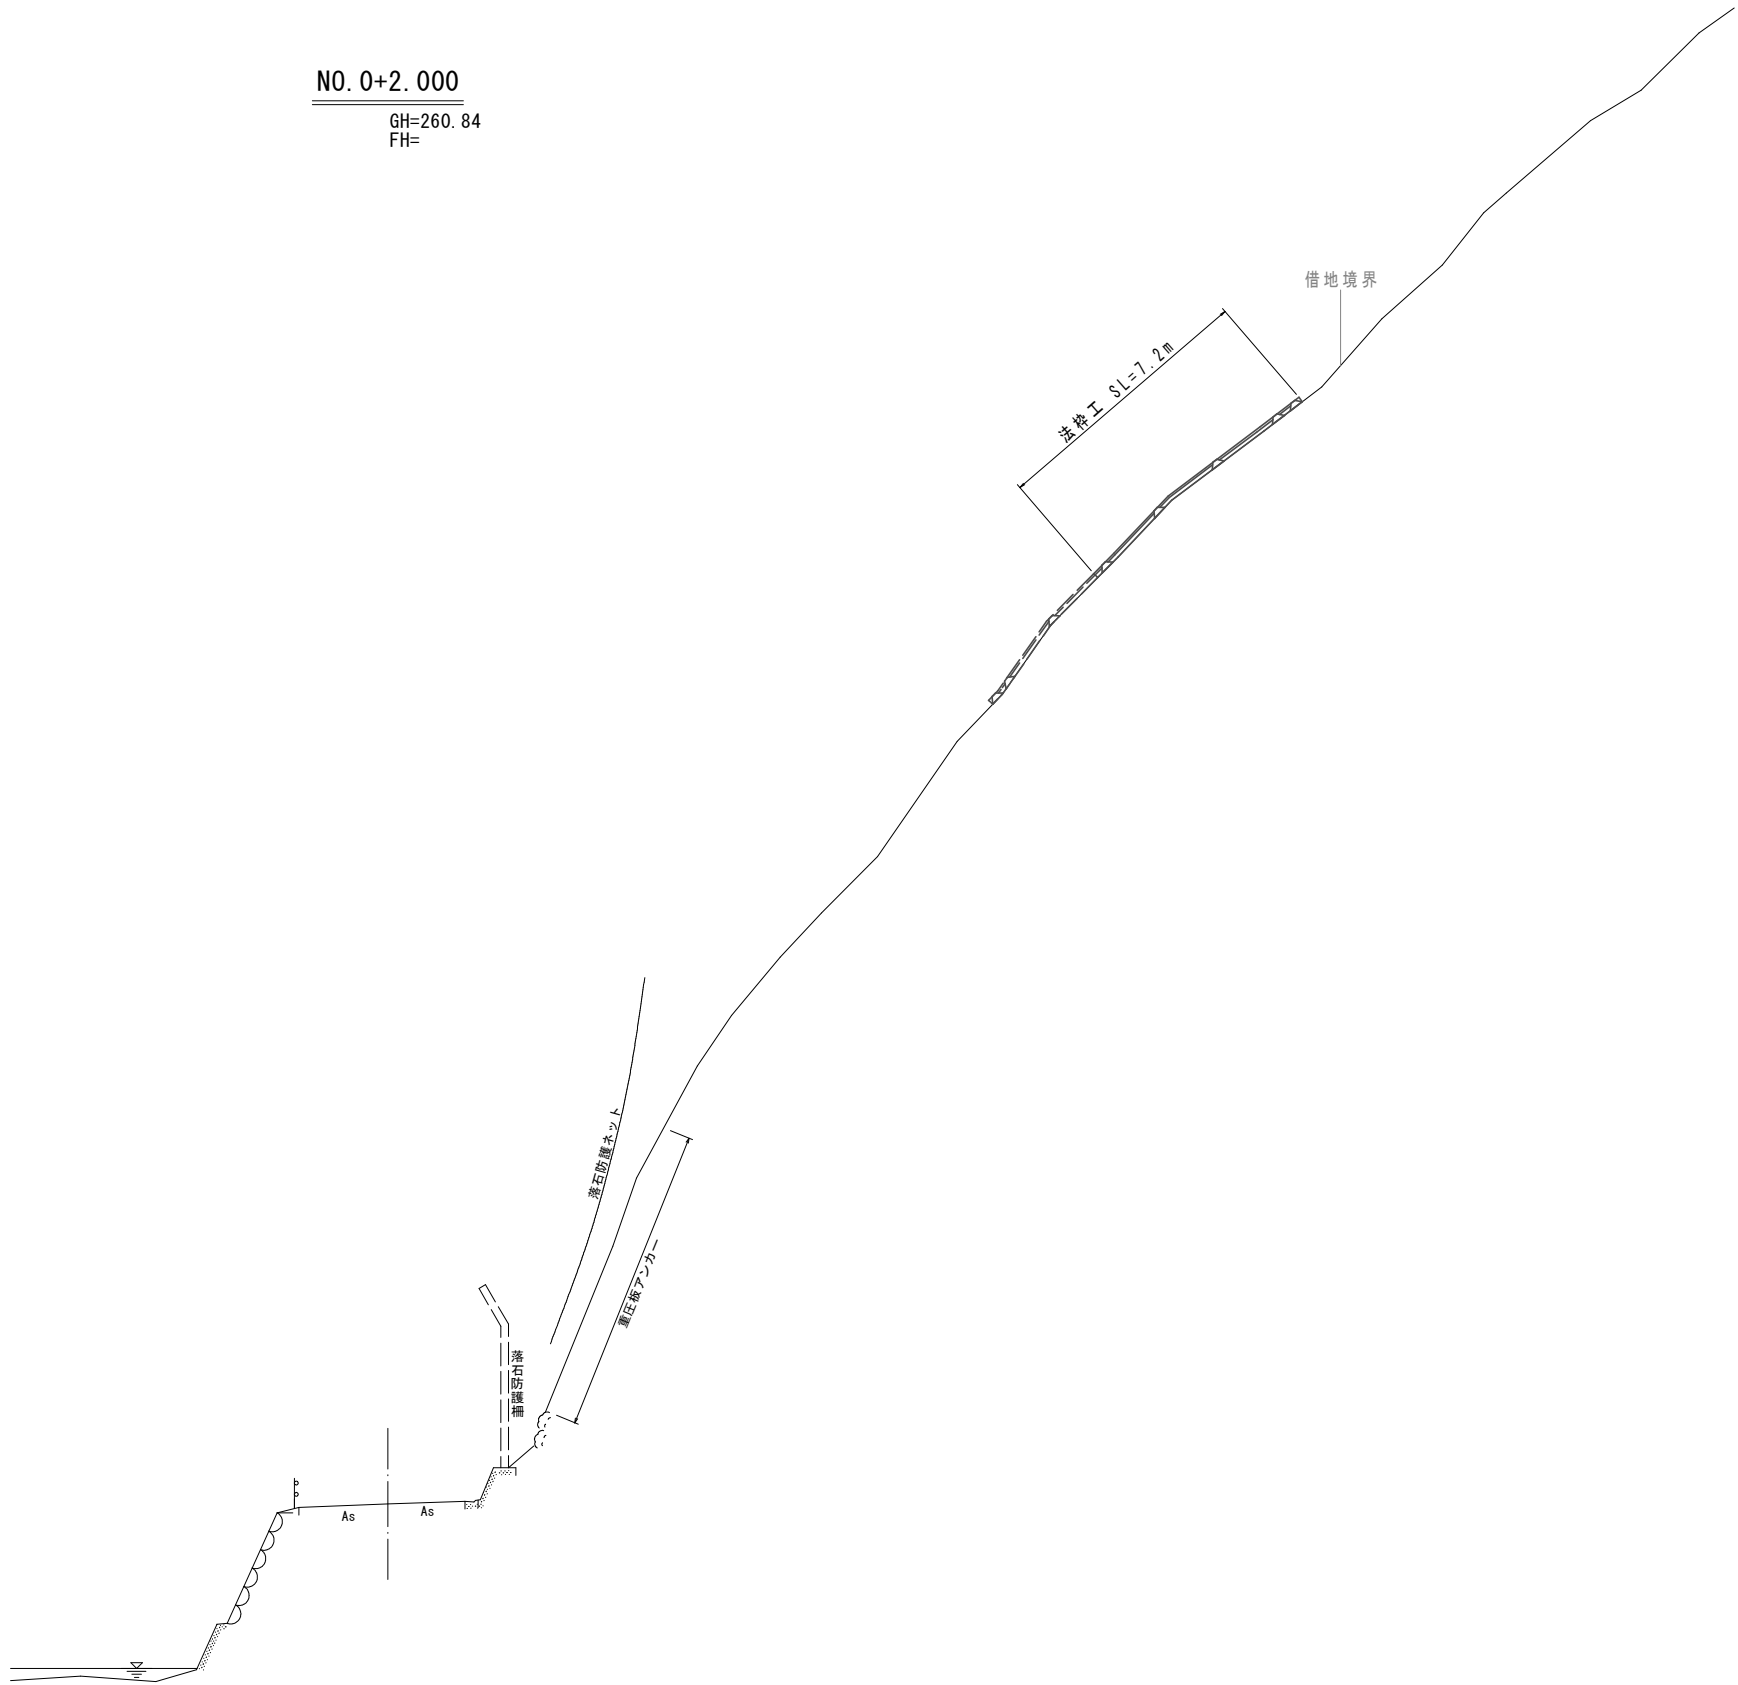


NO. 0+2.000

工 事 名	災害防除(上黒田貴船線)工事		
工事場所	京都市左京区鞍馬貴船町地内		
図 面 名	横断面図(3)		
事業年度	令和8年度		
縮 尺	1:200(A3)	図面番号	4 / 8
京都市建設局 土木管理部 左京土木みどり事務所			


S=1:200 (A3)

法 枠 割 付 図

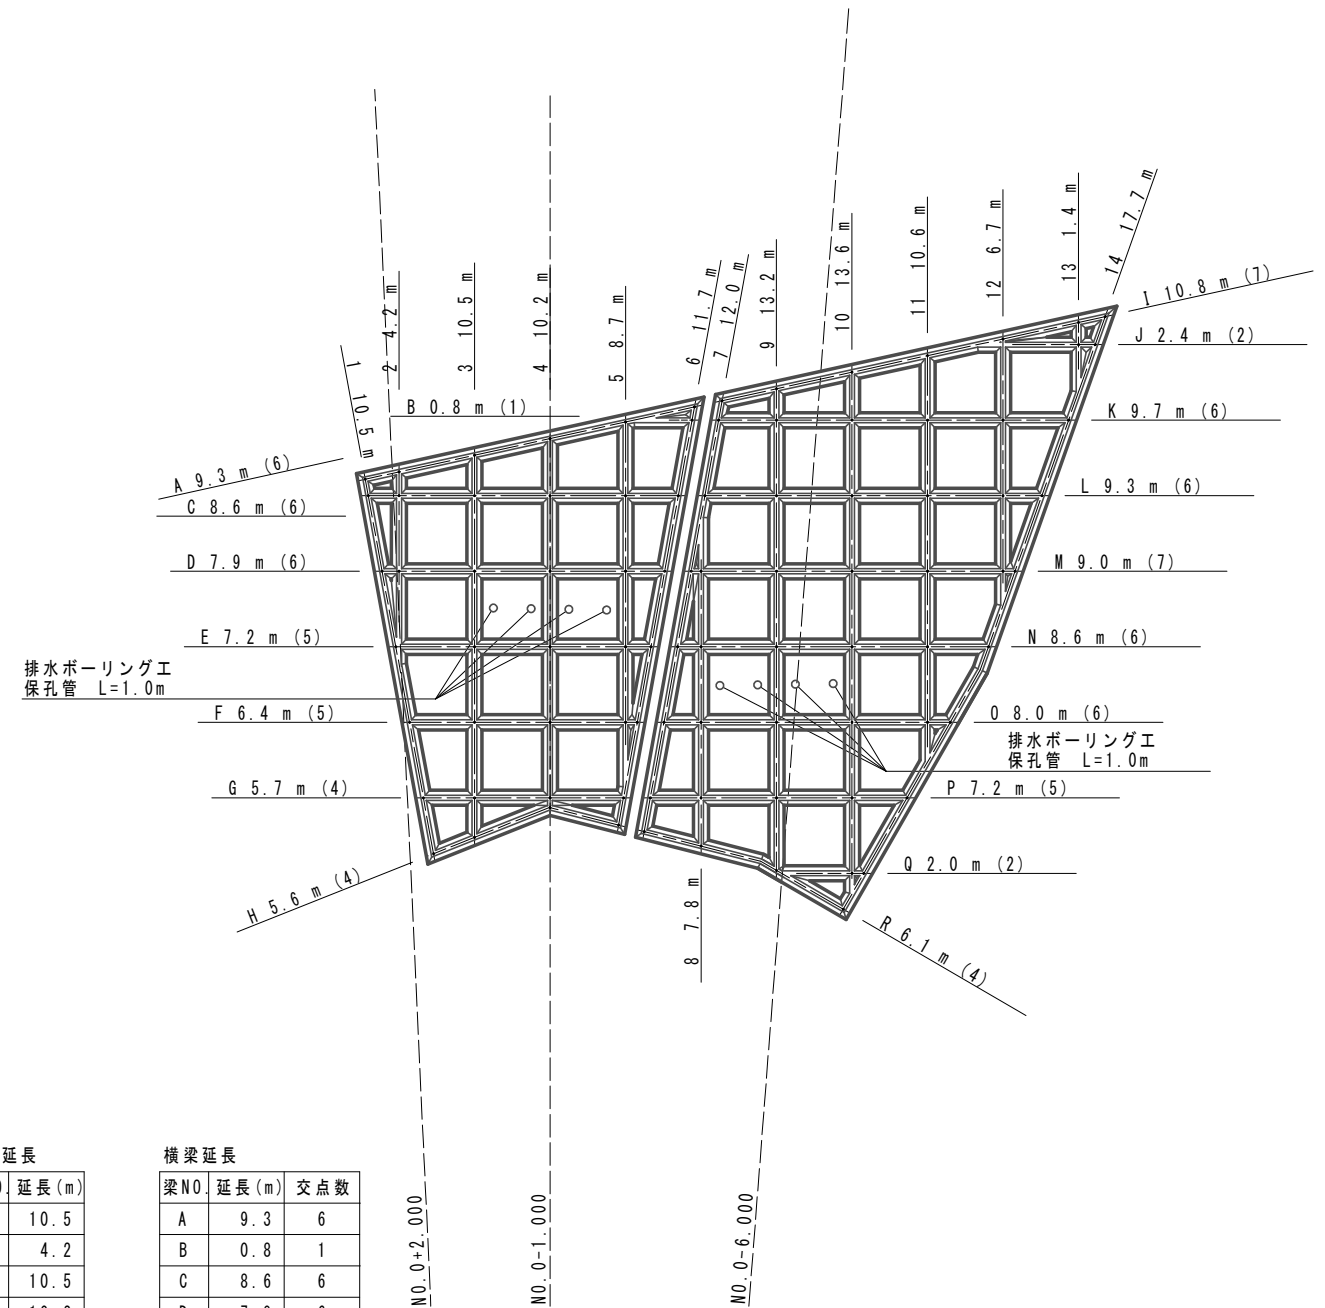

横梁延長


梁NO.	延長 (m)	交点数
A	9.3	6
B	0.8	1
C	8.6	6
D	7.9	6
E	7.2	5
F	6.4	5
G	5.7	4
H	5.6	4
I	10.8	7
J	2.4	2
K	9.7	6
L	9.3	6
M	9.0	7
N	8.6	6
O	8.0	6
P	7.2	5
Q	2.0	2
R	6.1	4
合計	124.6	88

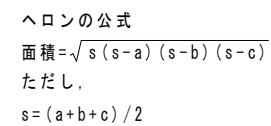


工 事 名	災害防除(上黒田貴船線)工事		
工事場所	京都市左京区鞍馬貴船町地内		
図 面 名	法 枠 工 展 開 図		
事業年度	令和8年度		
縮 尺	1:200(A3)	図面番号	5 / 8
京都市建設局 土木管理部 左京土木みどり事務所			

法 枠 工 標 準 図

標準展開図 S=1:40 (A3)

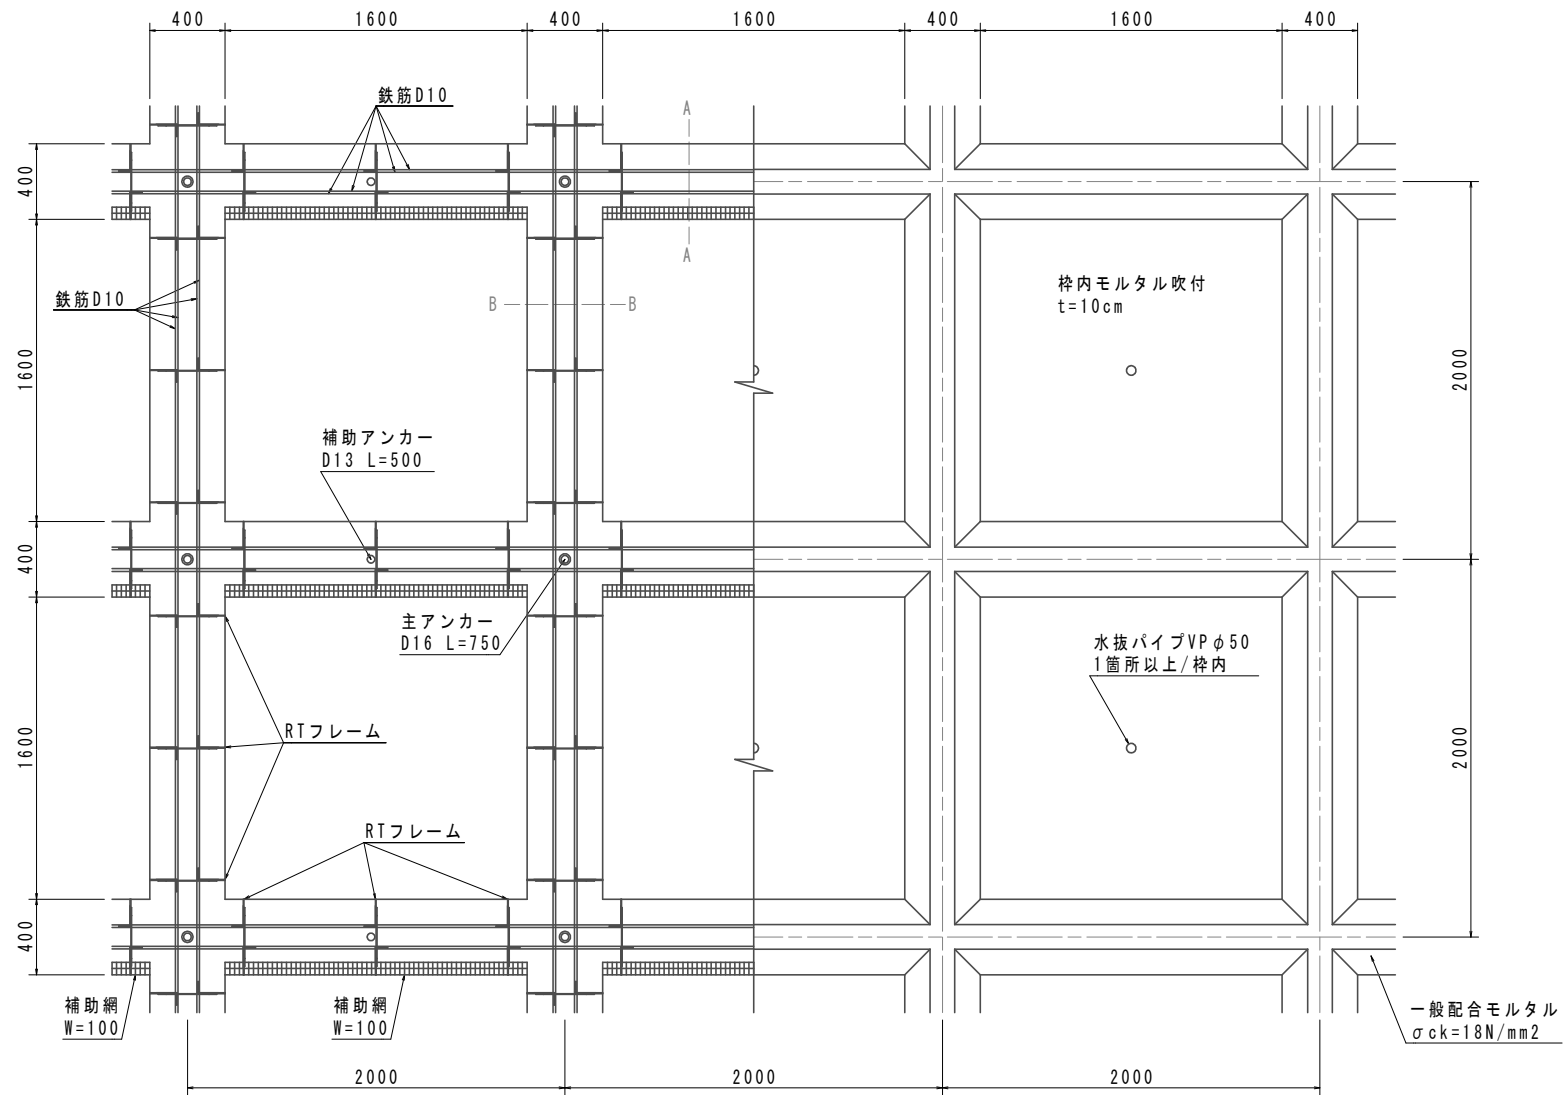


標準断面図 S=1:50 (A3)

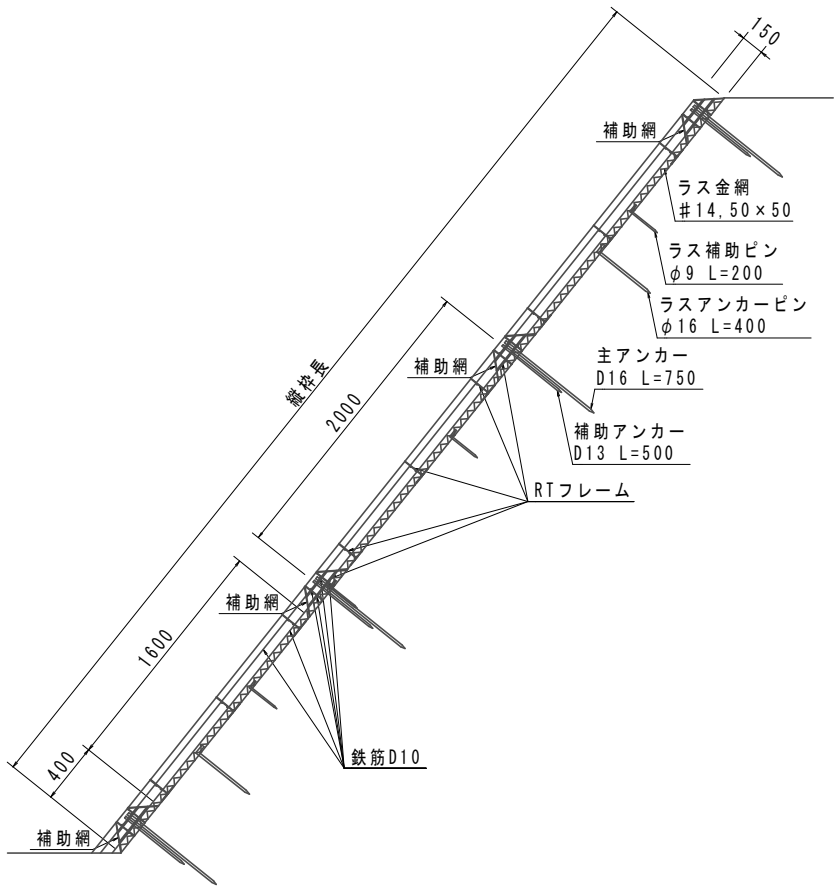


注 意 事 項

- *各部材は上記同等品以上とする。
- *鉄筋はD10*SD295A（同等以上）を標準とし、重ね長さは300mm以上とする。
- *各アンカーは、吹付中に鉄筋がズレないように状態に設置し、鉄筋を固定する。
- *横枠の下側面へ補助網（吹付枠用金網相当）を設置し、モルタルのダレを防止する。
- 設計網幅は必要最低限の100mmとしているので、100mmより広いものを使用してもよい。
- *吹付の仕上げは自然状態とし、小手による整形は行わないものとする。



RTフレーム詳細図 S=1:10 (A3)
RTII型

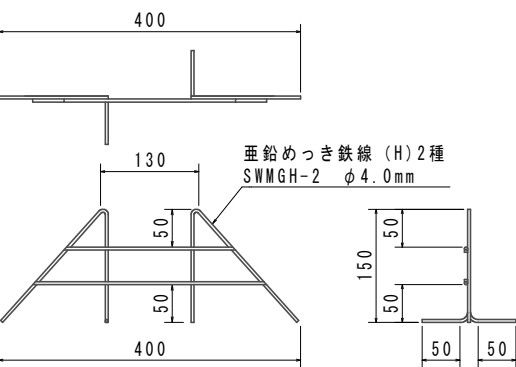

A-A断面 S=1:10 (A3)

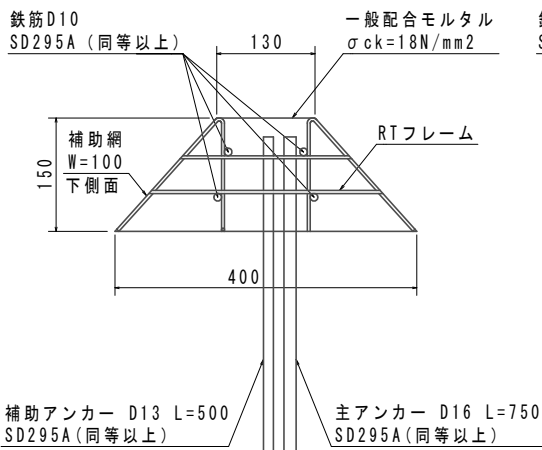

B-B断面 S=1:10 (A3)

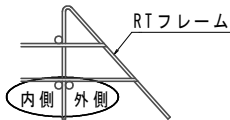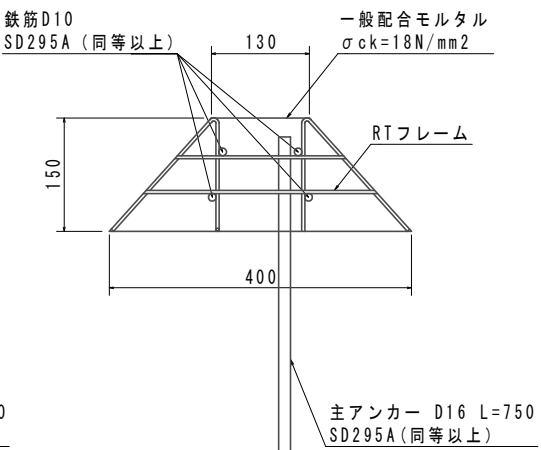


下側鉄筋の設置位置は、
外側・内側のどちらでもよい。
（強度計算には影響しない）

工 事 名	災害防除（上黒田貴船線）工事		
工事場所	京都市左京区鞍馬貴船町地内		
図 面 名	法枠工標準図		
事業年度	令和8年度		
縮 尺	図 示	図面番号	6 / 8
京都市建設局 土木管理部 左京土木みどり事務所			

排水処理工標準図


排水ボーリング工

標準断面図 S=1:20 (A3)

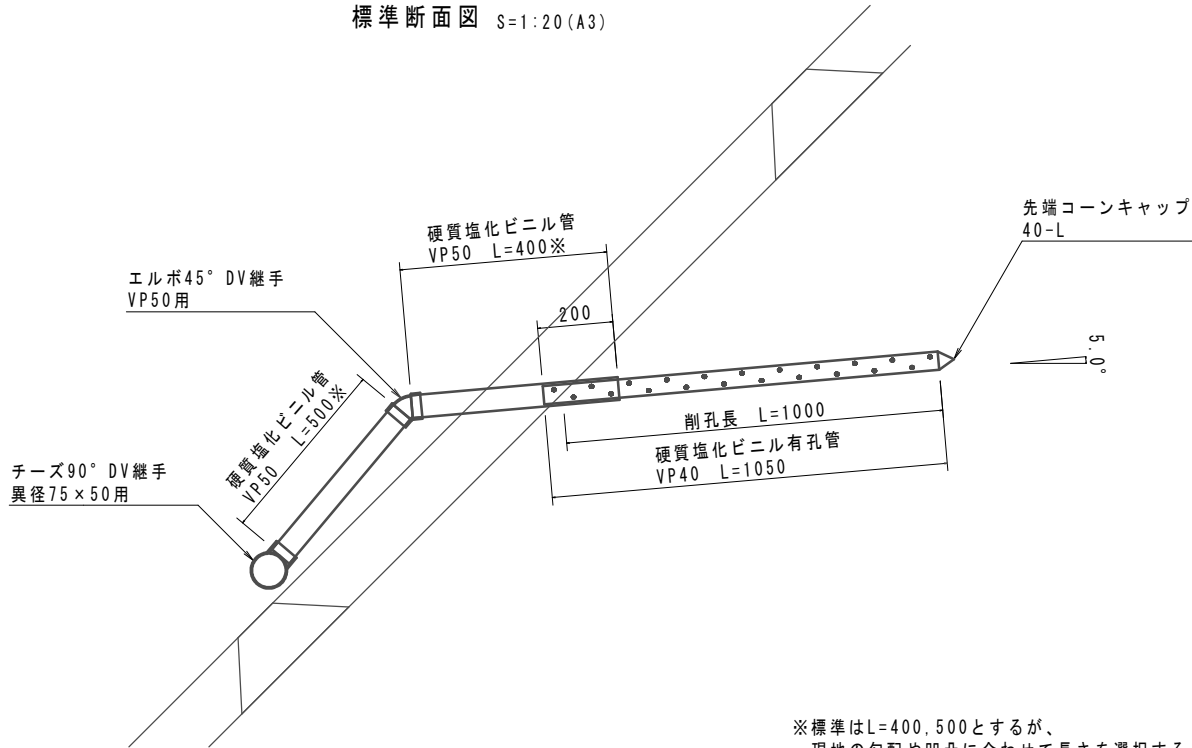


※標準はL=400, 500とするが、
現地の勾配や凹凸に合わせて長さを選択する。

標準正面図 S=1:40 (A3)

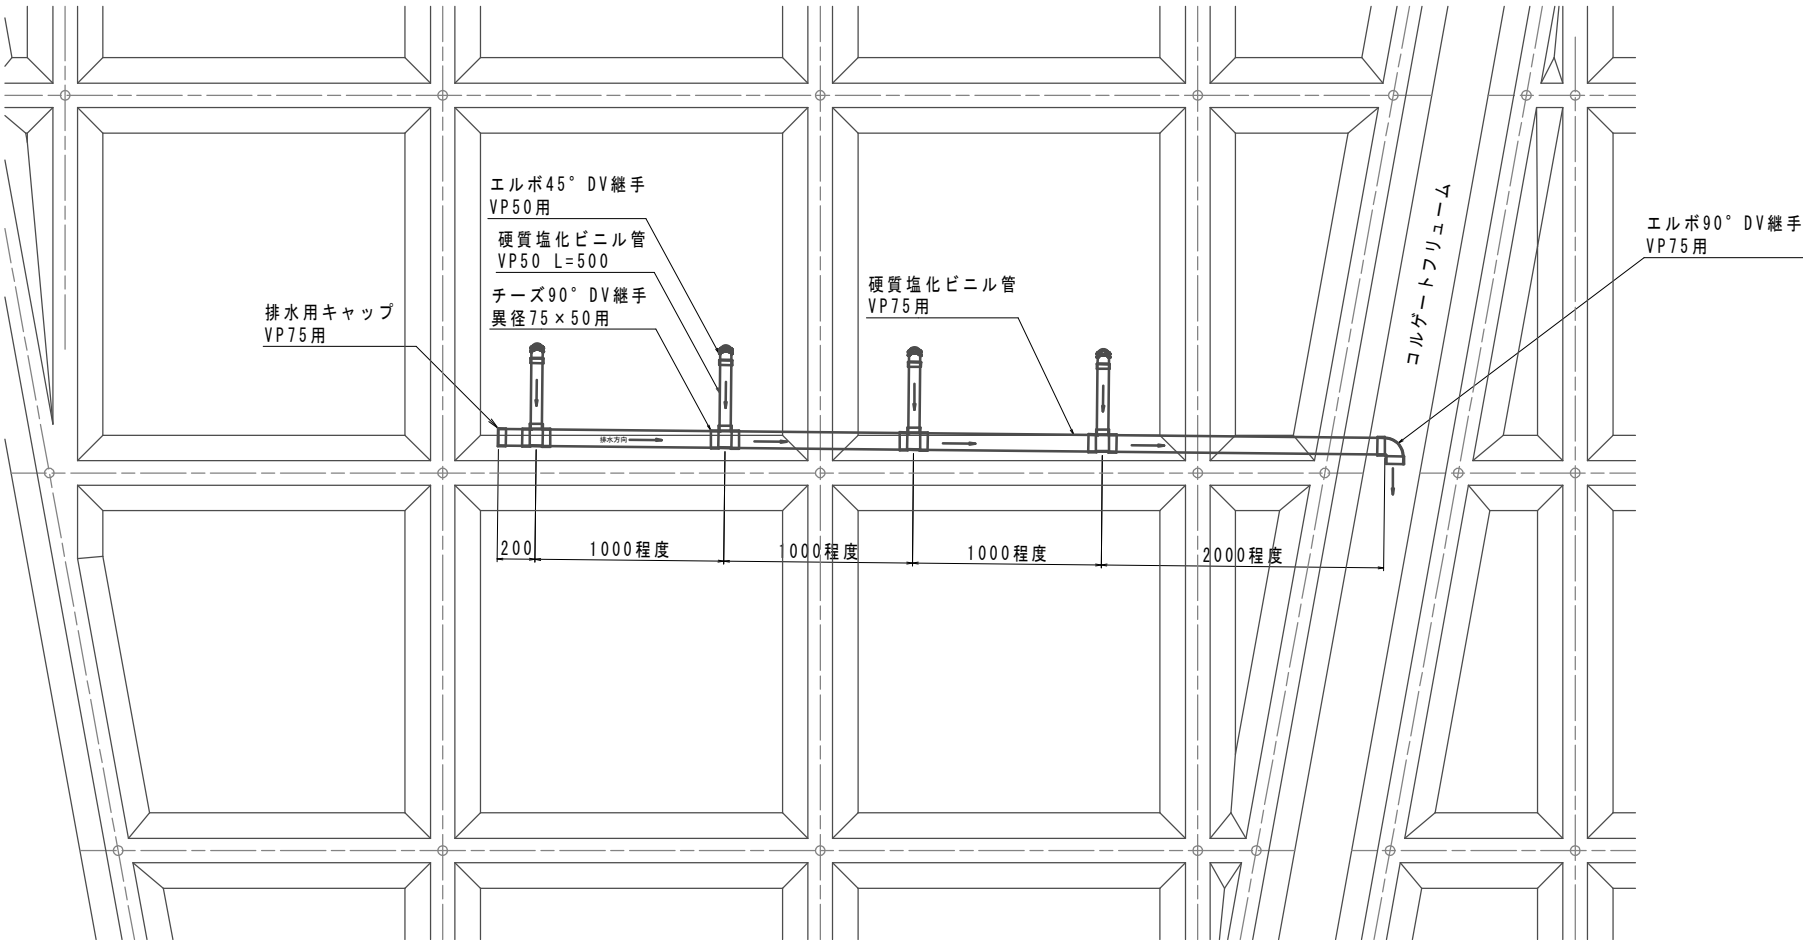

縦排水 S=1:20 (A3)

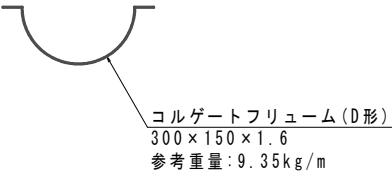


コルゲートフリューム (D形)
300×150×1.6
参考重量: 9.35kg/m


工 事 名	災害防除 (上黒田貴船線) 工事		
工事場所	京都市左京区鞍馬貴船町地内		
図 面 名	排水処理工標準図		
事業年度	令和8年度		
縮 尺	図 示	図面番号	7 / 8
京都市建設局 土木管理部 左京土木みどり事務所			

※排水ボーリング工は湧水状況を確認し、位置や設置数を決定すること
※排水ボーリング工は湧水状況を確認し、位置や設置数を決定すること

仮設計画図（参考図） S=1:500(A3)

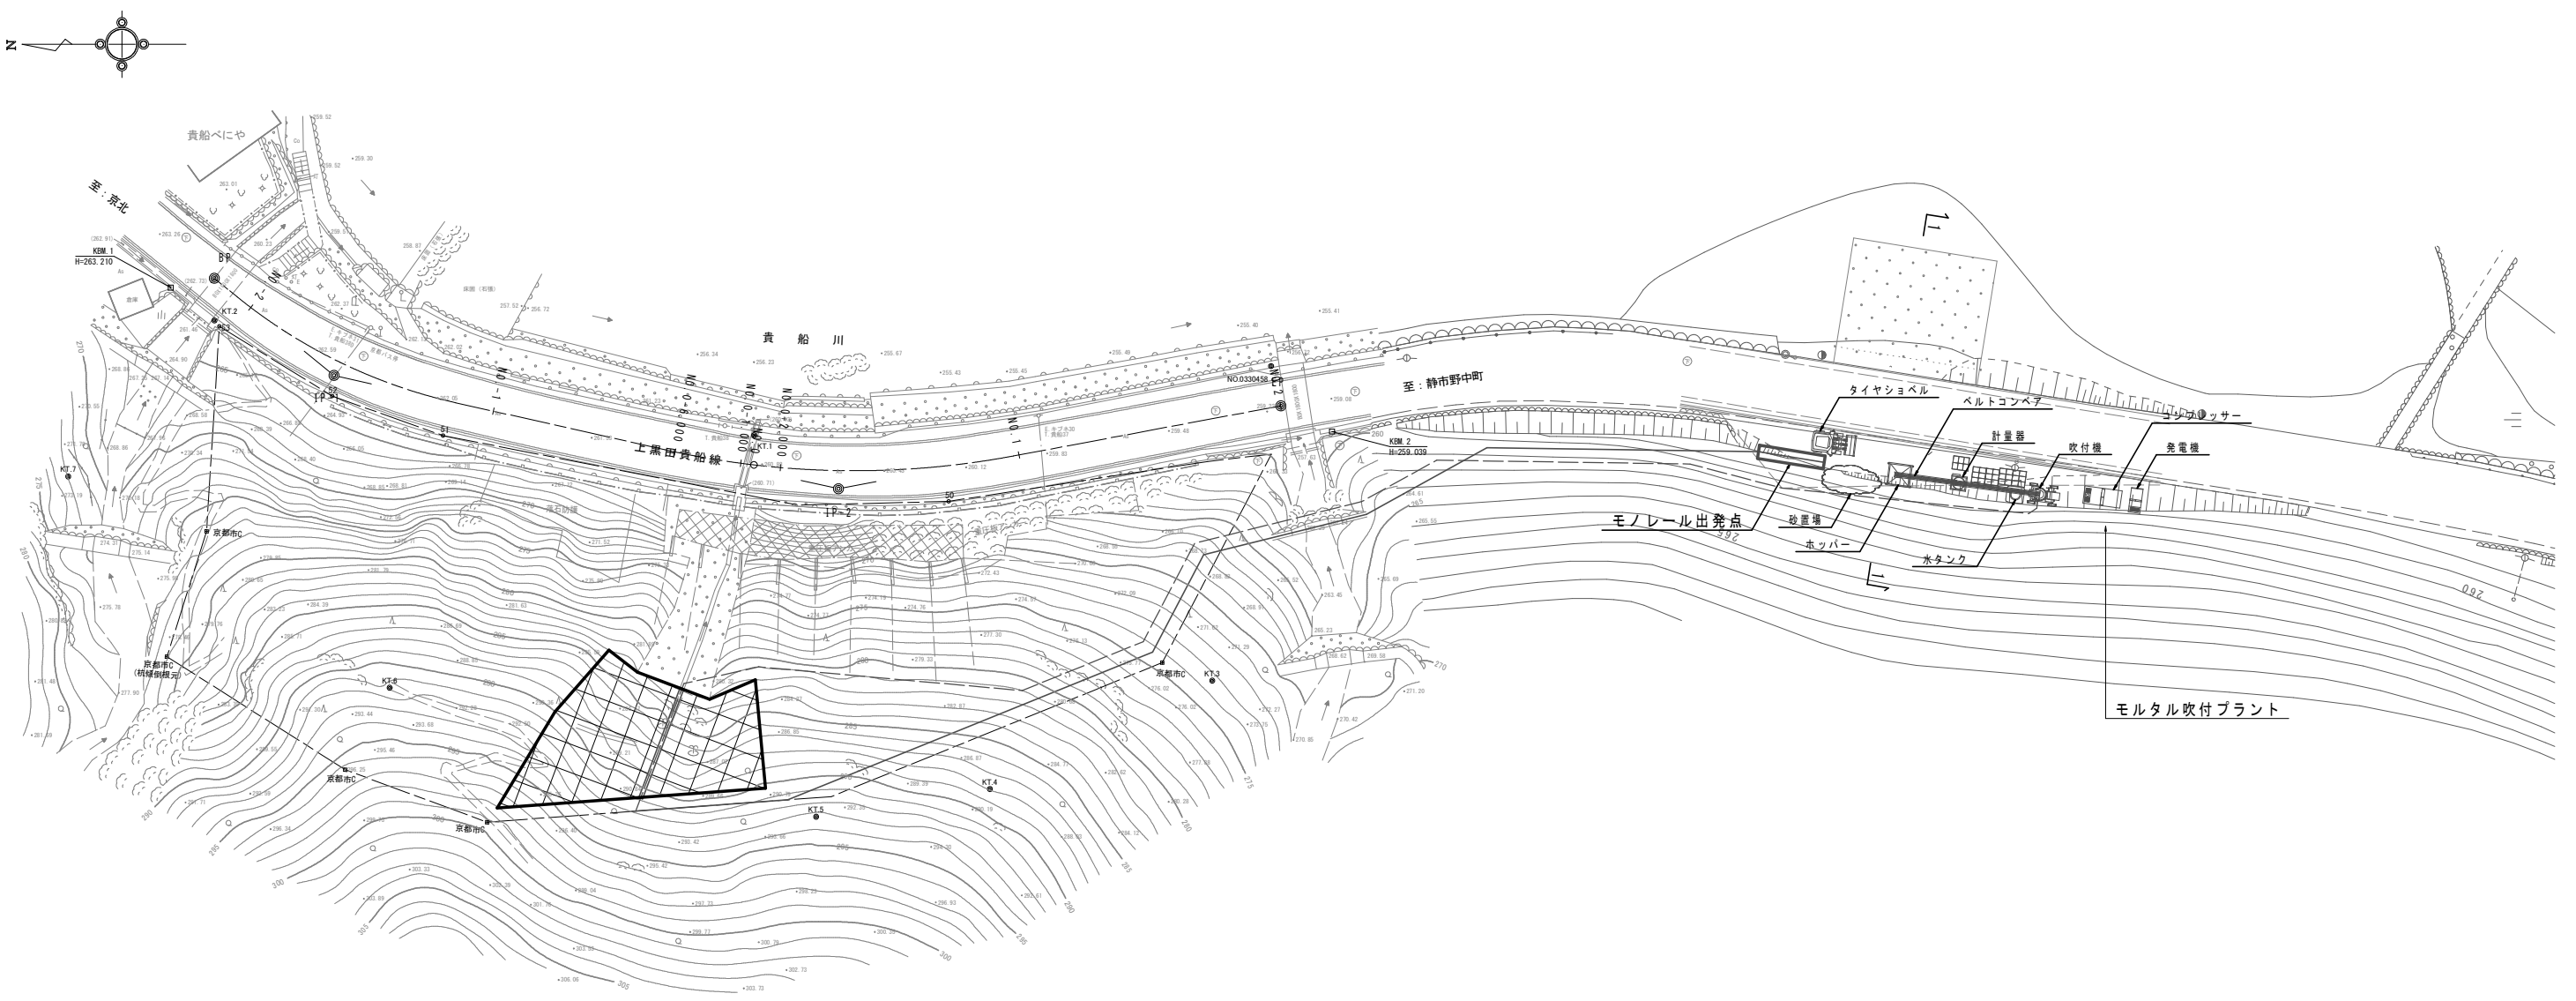

プラント設置箇所標準断面
S=1:200(A3)

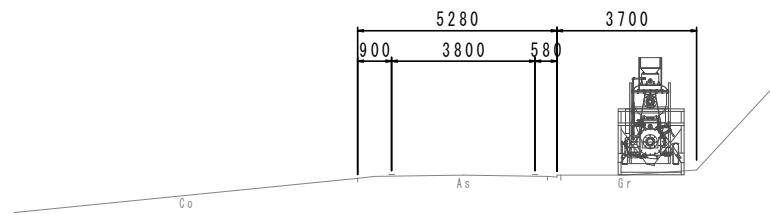

工事名	災害防除（上黒田貴船線）工事		
工事場所	京都市左京区鞍馬貴船町地内		
図面名	仮設計画図（参考図）		
事業年度	令和8年度		
縮尺	図示	図面番号	8 / 8
京都市建設局 土木管理部 左京土木みどり事務所			