

計画平面図 S=1:250

工事延長 L=60.0m

工事起点NO.5

工事終点NO.8

L型街渠工(官民境界)

雨水樹・集水樹

街渠側

歩車道境界工

歩車道境界工

現場打街渠板工

現場打街渠板工

プレキャスト街渠工

プレキャスト街渠工

防護欄工

現場打L型街渠 L=1.2m

雨水樹上部改修

(B360×L500)

N=1箇所 (T-2)

街渠側切下げ

(B400×L500)

N=1箇所

一般部(街渠側型)

段差部

L=0.6m

横断部

L=5.9m

横断段差部

L=0.6m

横断部

L=6.1m

一般部

L=0.7m

現場打L型街渠 L=0.6m

雨水樹上部改修

(B360×L400)

N=1箇所 (T-2)

一般部(街渠側型)

段差部

L=0.6m

横断部

L=1.0m

現場打L型街渠 L=0.6m

雨水樹上部改修

(B360×L500)

N=1箇所 (T-2)

一般部(街渠側型)

段差部

L=0.6m

横断部

L=1.3m

横断部

L=1.3m

一般部

L=1.3m

一般部(1) L=1.0m

一般部(2) L=12.0m

一般部(1) L=1.0m

一般部(2) L=10.0m

一般部(2) L=2.0m

一般部(2) L=10.0m

一般部(1) L=1.0m

横断段差部 L=1.0m

横断防止柵 L=21.0m

横断防止柵 L=21.0m

工事起点NO.5

工事終点NO.8

照明灯(単独柱)移設 N=1箇所
(6L8~12m、350kg以下)

車両用感知器 N=1式


公共関連 照明工

公共関連 車両感知器移設工

本工事施工箇所

工事名	歩道整備工事(四条通) (その2)		
工事場所	京都市右京区西院巽町他 地内		
図面名	計画平面図		
事業年度	令和8年度		
縮尺	S=1:250	図面番号	1 / 13
京都市建設局道路建設室			

工事延長 L=60.0m

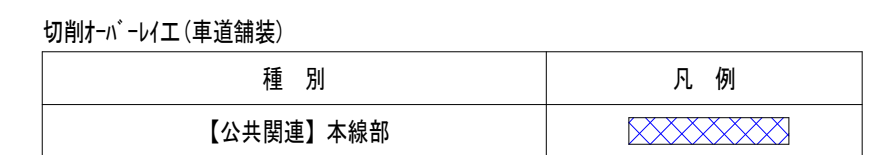

種 別	凡 例
【本工事】本線部 ($W > 3.0m$)	
【公共関連】本線部 ($1.4m \leq W \leq 3.0m$)	
【公共関連】巻込み部 ($W > 3.0m$)	

種 別	凡 例
【公共関連】一般部	


種 別	凡 例
【公共関連】車道部	
【公共関連】歩道部	

種 別	凡 例
【本工事】視覚障害者誘導用	
【公共関連】視覚障害者誘導表示	

工事名	歩道整備工事(四条通)(その2)		
工事場所	京都市右京区西院畠町他 地内		
図面名	舗装工平面図		
事業年度	令和8年度		
縮尺	S=1:250	図面番号	2 / 13
京都市建設局道路建設室			

工事延長 L=60.0m

工事延長 L=60.0m

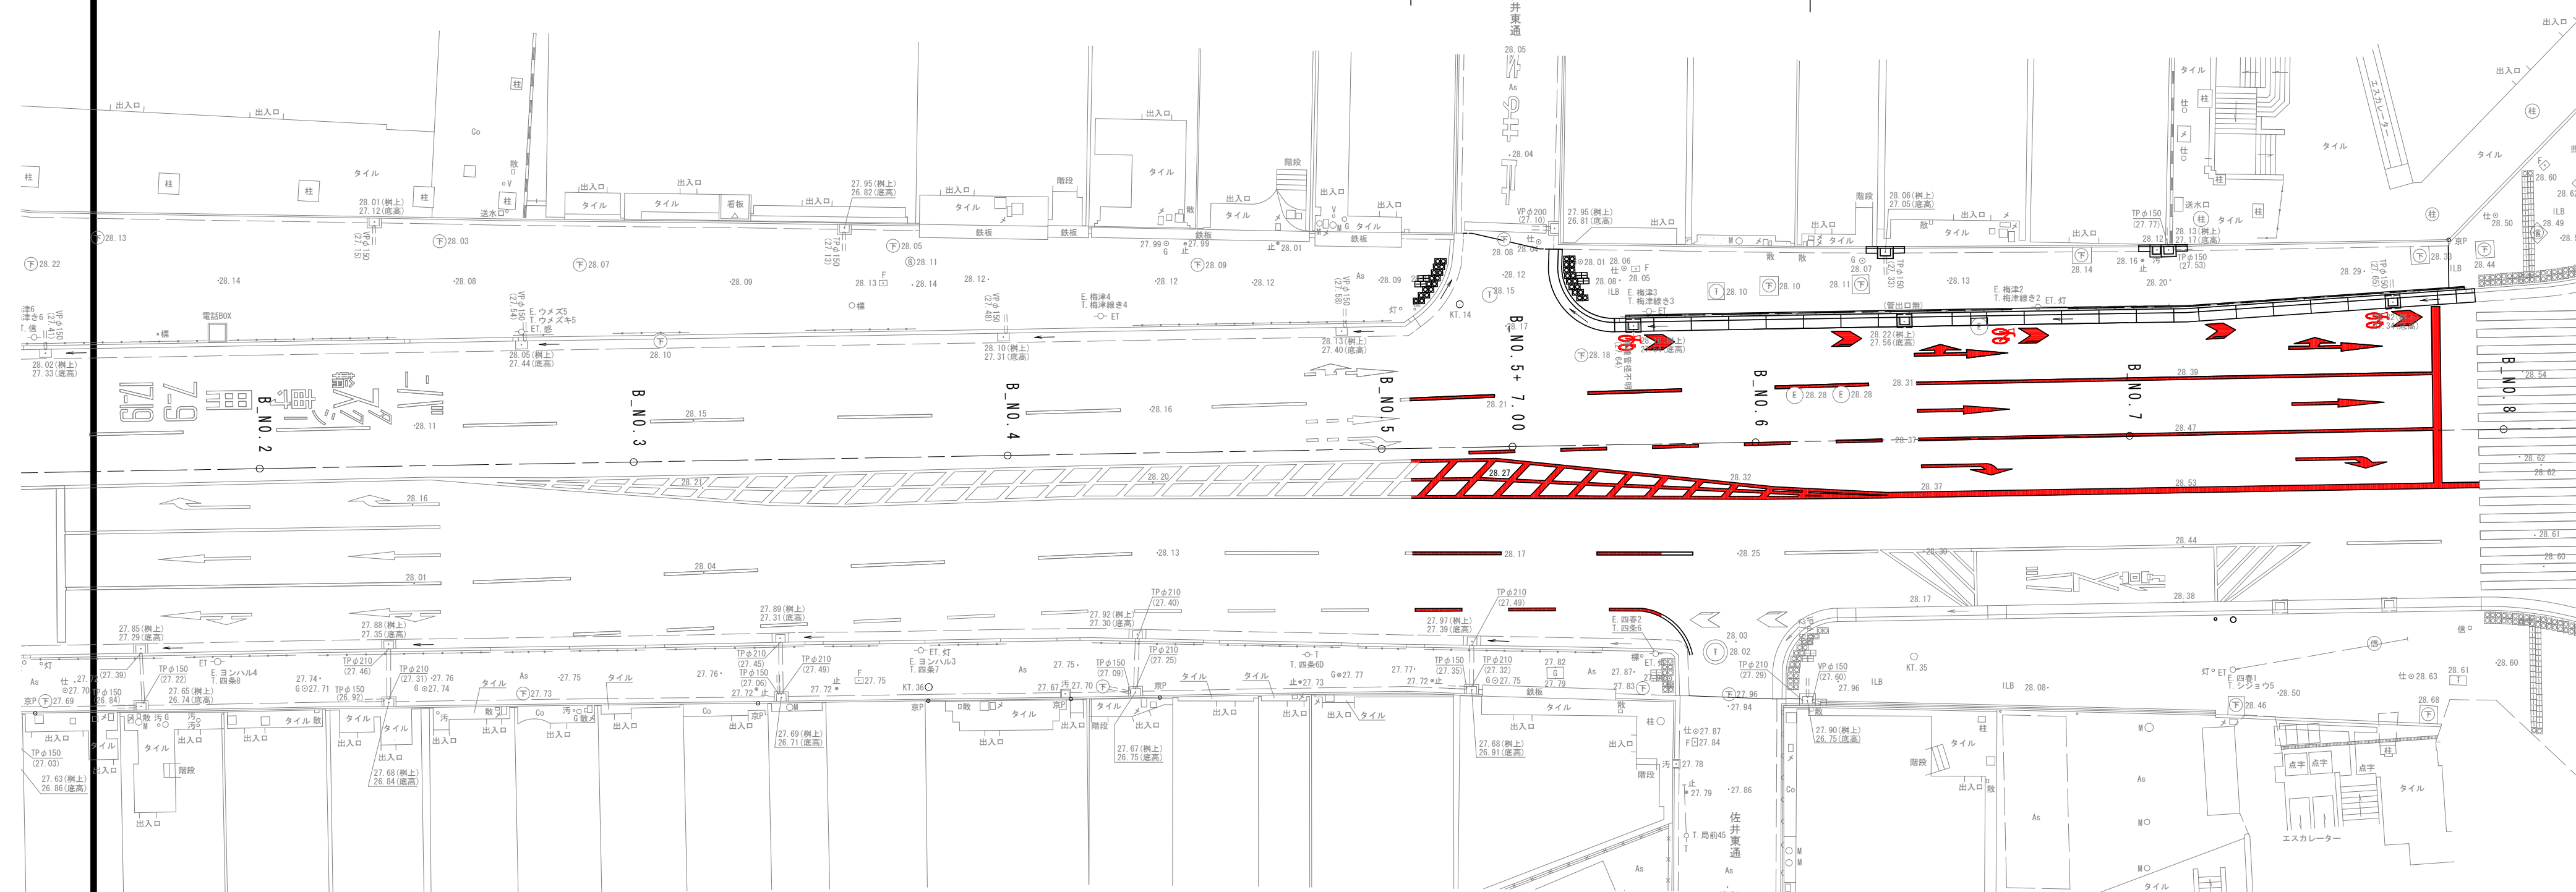

公共関連 高視認性区画線 白・実線・W=15cm L=25.5m

公共関連 高視認性区画線 白・実線・W=30cm L=31.7m

公共関連 白・実線・W=15cm L=24.6m

公共関連

公共関連

白・破線・W=15cm L=7.8m

本工事施工箇所

工 事 名	歩道整備工事(四条通) (その2)		
工事場所	京都市右京区西院畷町他 地内		
図 面 名	区画線平面図		
事業年度	令和8年度		
縮 尺	S=1:250	図番号	3 / 13
京都市建設局道路建設室			

縦断面図



勾配										
盛土										
切土										
計画高			27.98	28.09	28.15		28.31			
地盤高		28.23	28.23	28.27	28.30		28.43		28.58 28.58	
追加距離		0.000	7.000	14.970	20.000		40.000		58.750 60.000	
単距離		0.000	7.000	7.970	5.000		20.000		18.750 1.250	
測点		NO.5	NO.5+7.00	NO.5+14.97	NO.6		NO.7		NO.7+18.75 NO.8	
曲線										
片勾配摺付図										
拡幅量										


工事名	歩道整備工事(四条通)(その2)		
工事場所	京都市右京区西院巽町他町 地内		
図面名	縦断面図		
事業年度	令和8年度		
縮尺	図示	図面番号	4 / 13
京都市建設局道路建設室			

標準横断面図 S=1:50

NO. 7


GH= 28.43

FH= 28.31

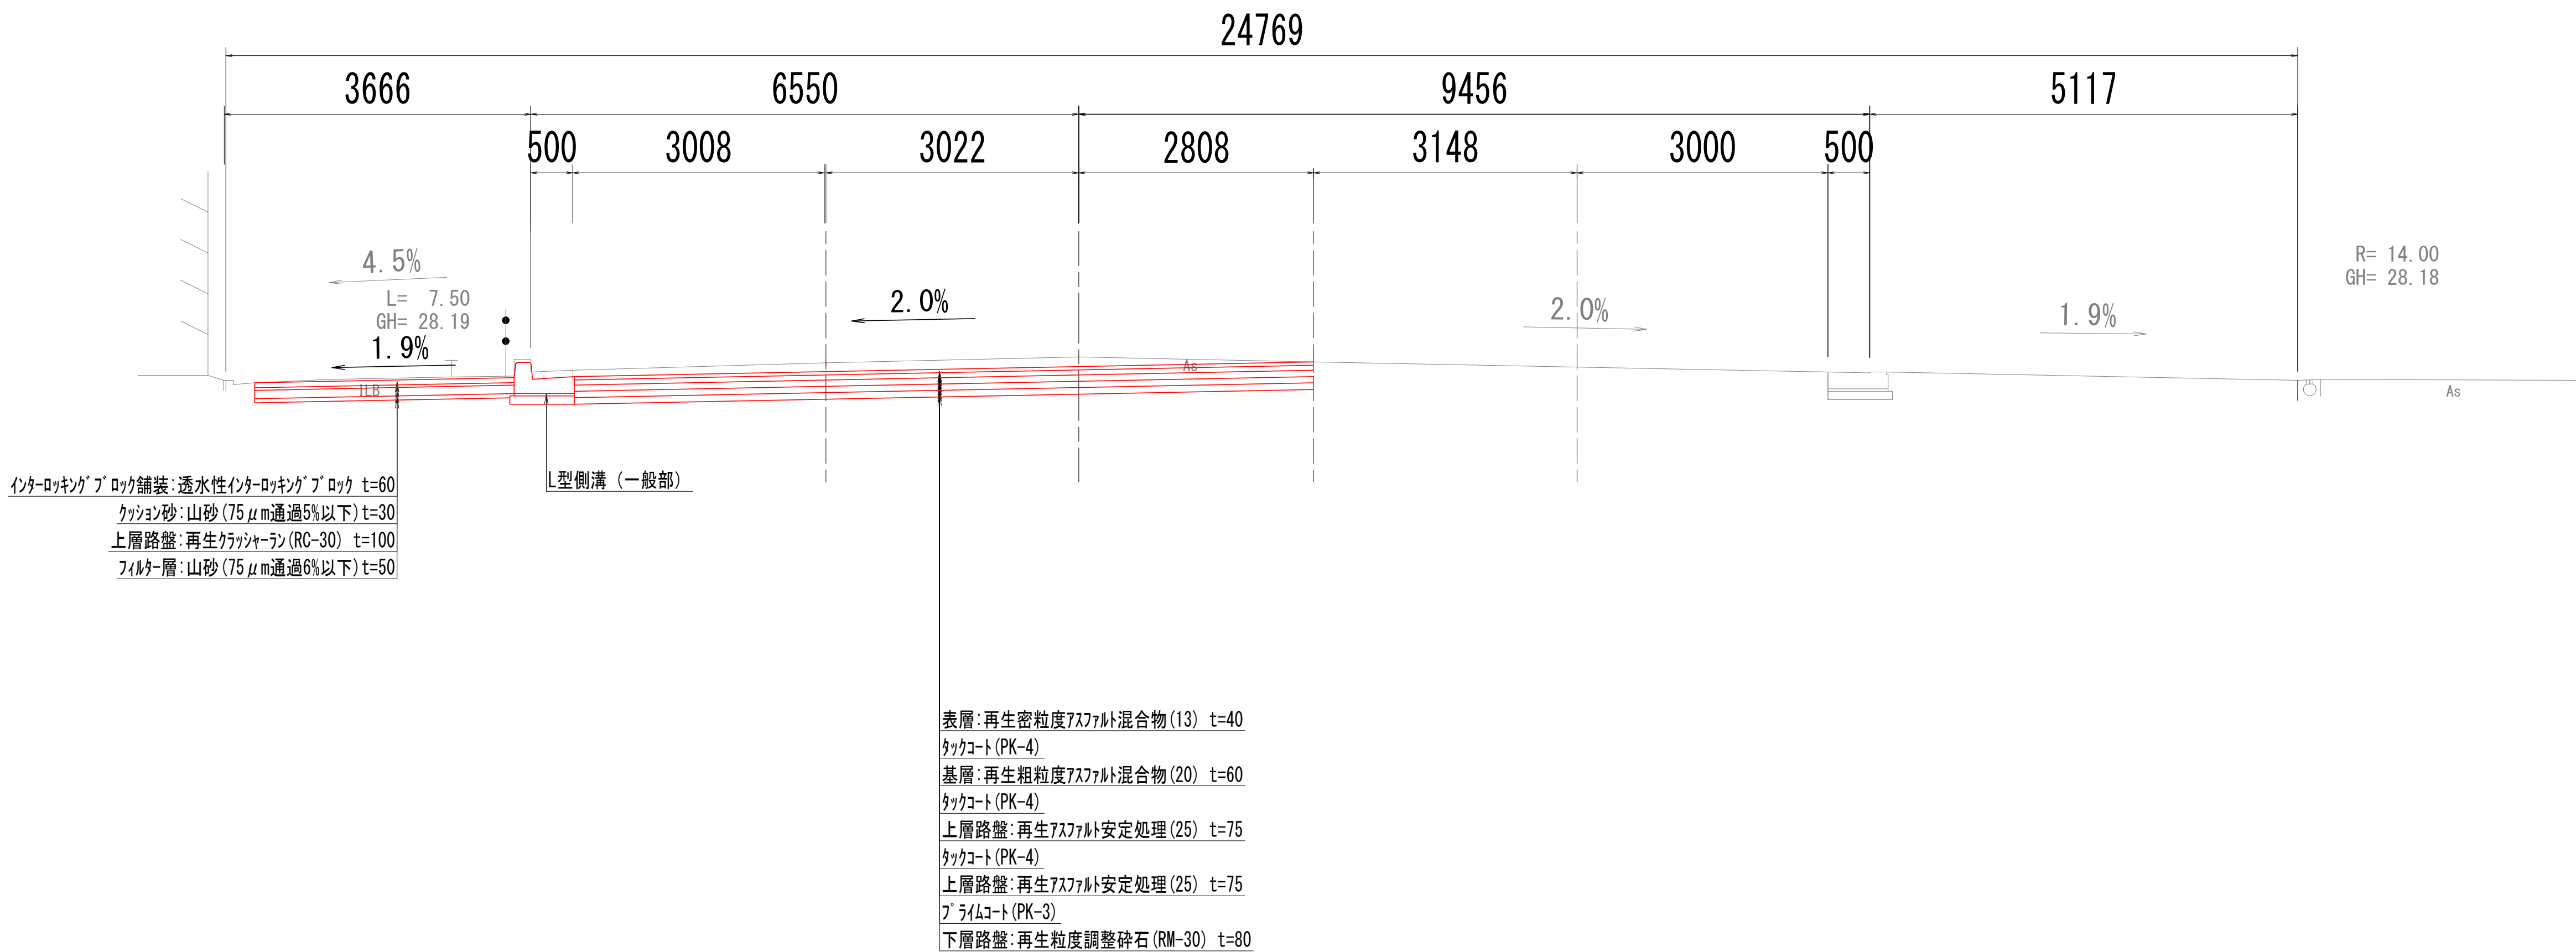


■ 本工事施工箇所			
工事名	歩道整備工事(四条通)(その2)		
工事場所	京都市右京区西院巽町他 地内		
図面名	標準横断面図		
事業年度	令和8年度		
縮尺	S=1:50	図面番号	5 / 13
京都市建設局道路建設室			


横断面図 S=1:100

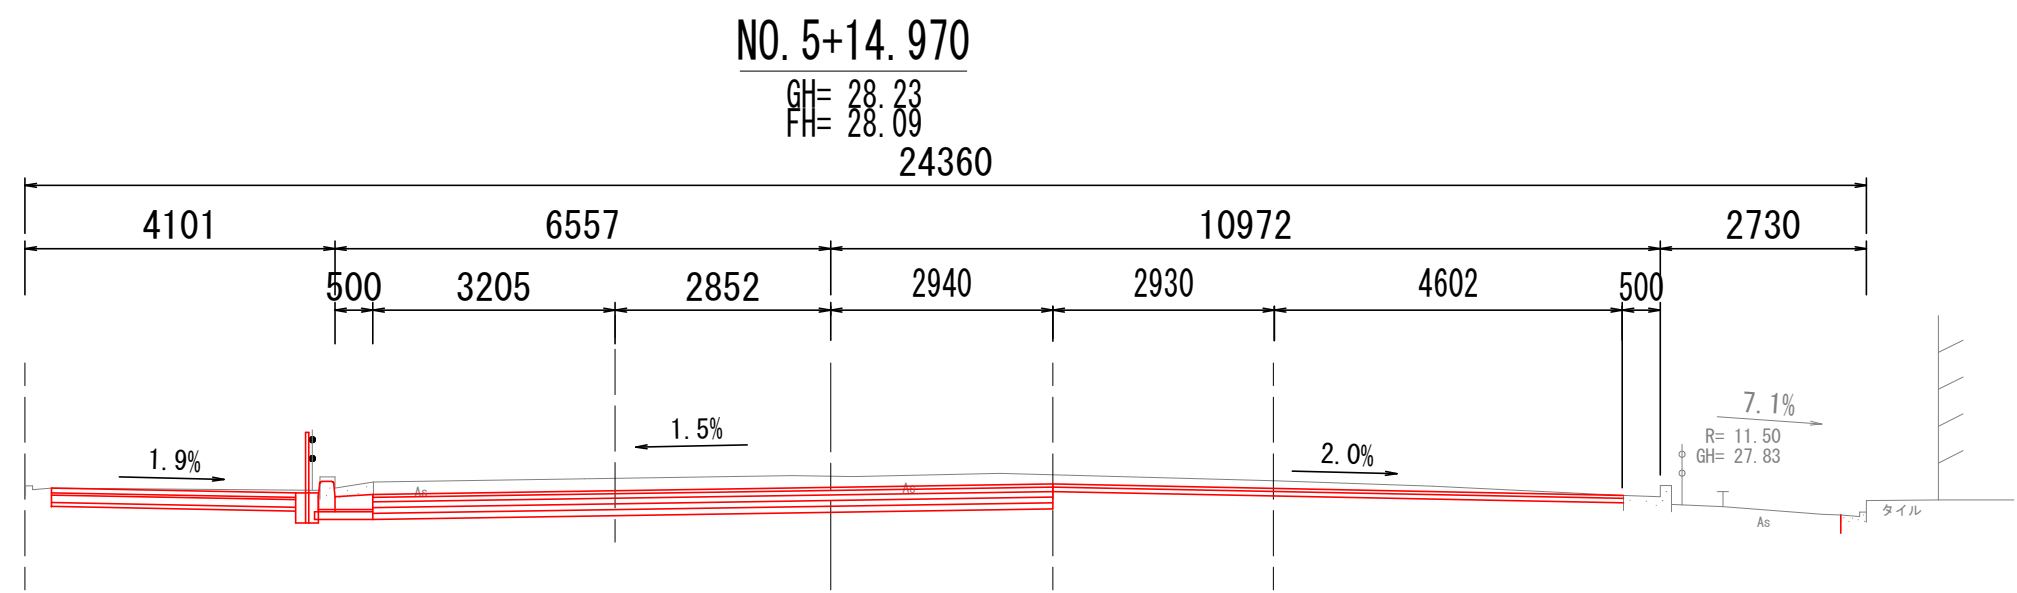


DL=23.00

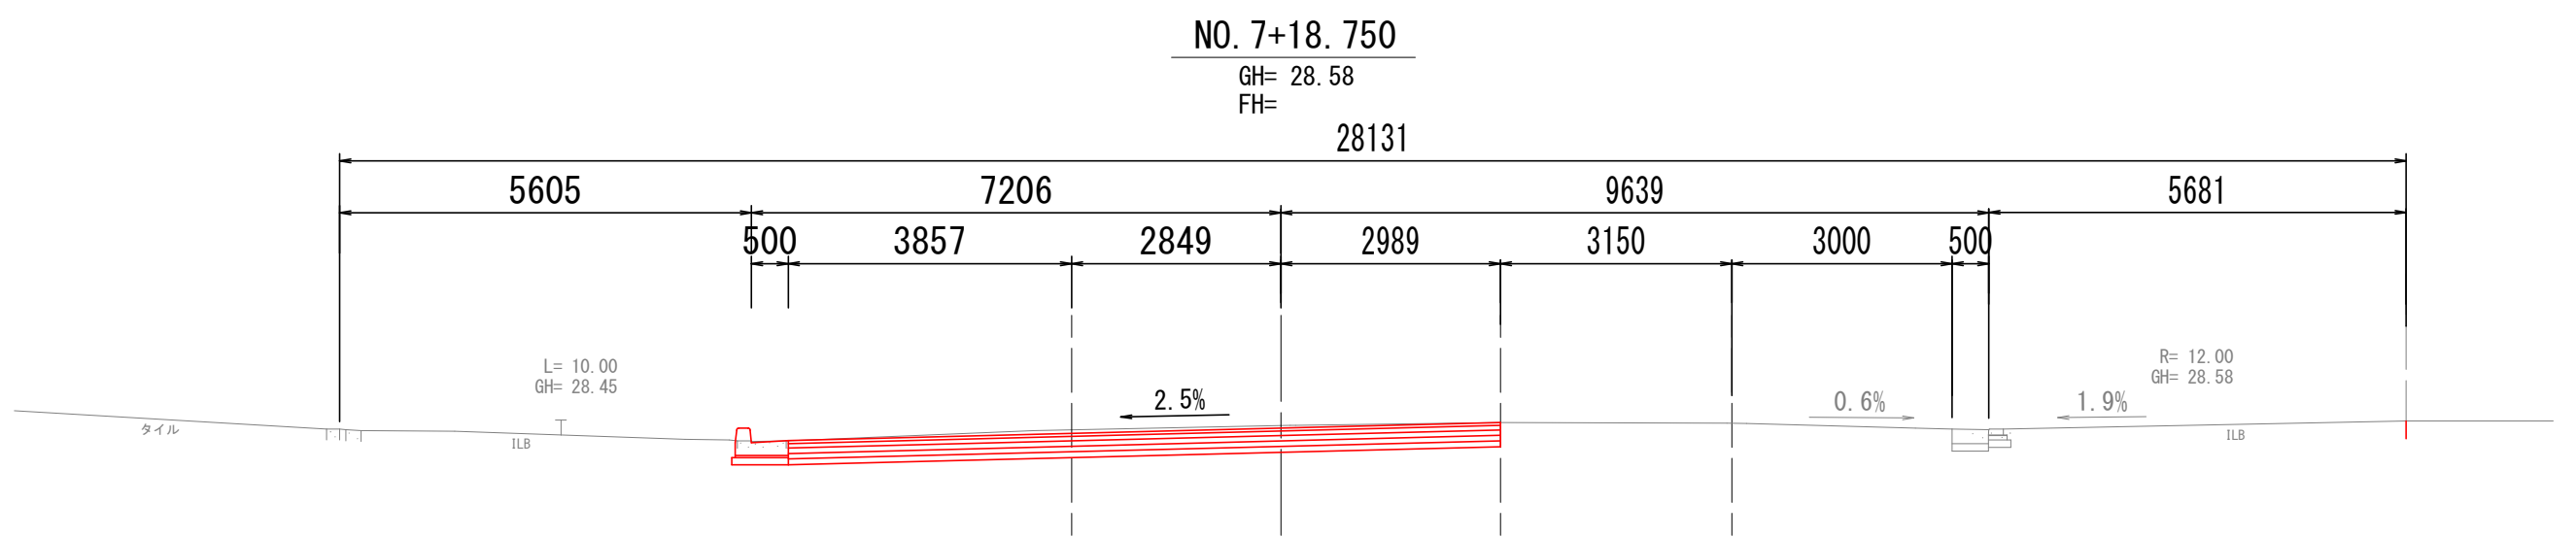


DL=23.00

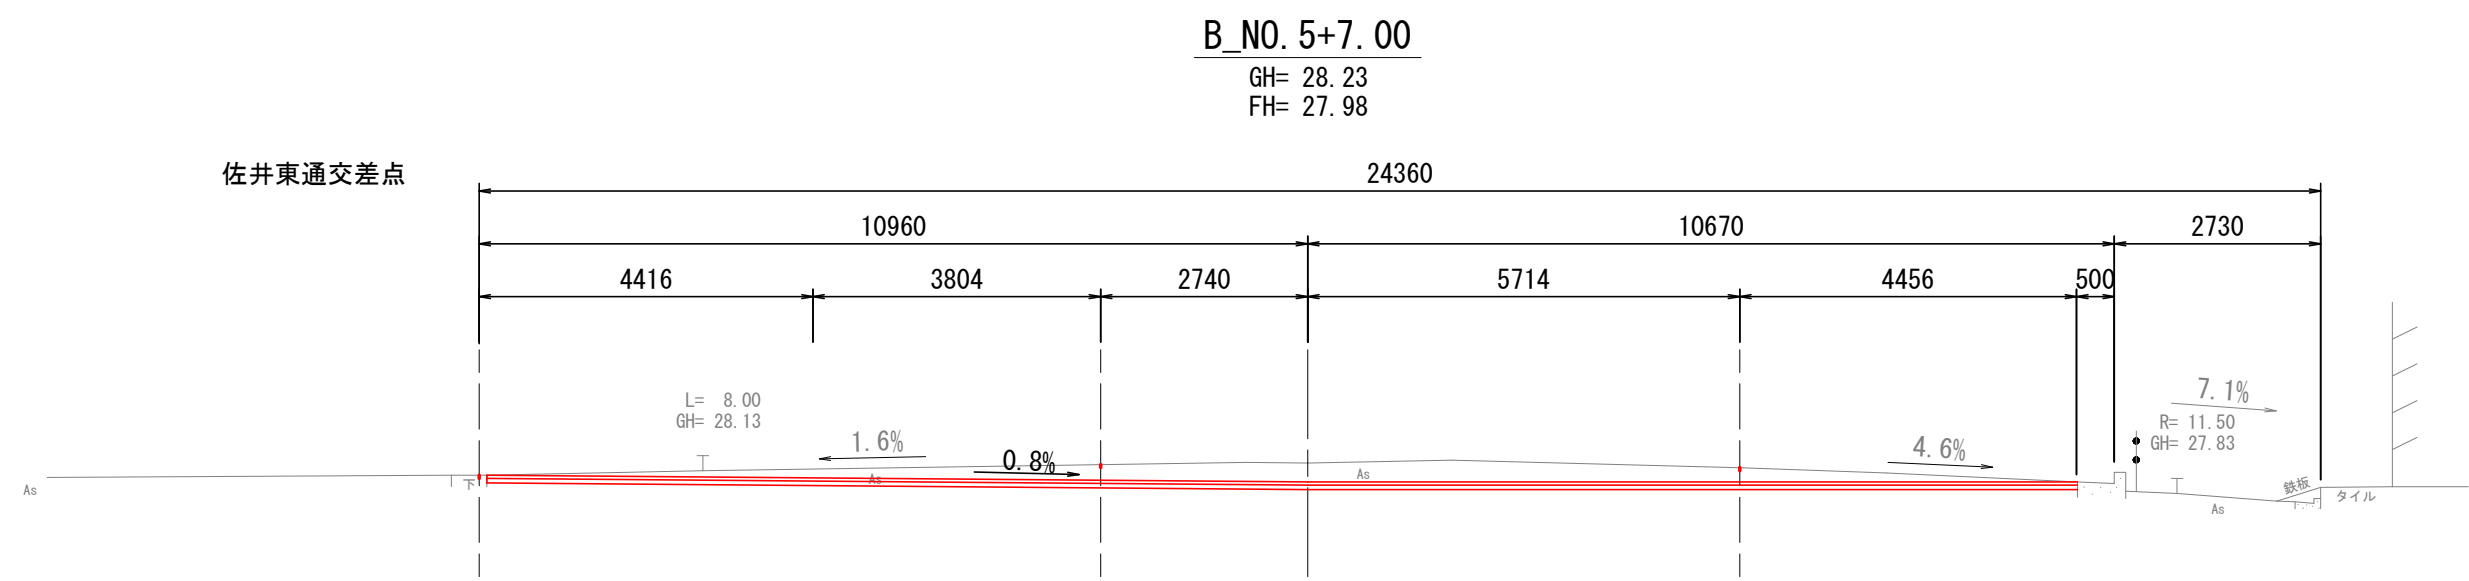


DL=23.00

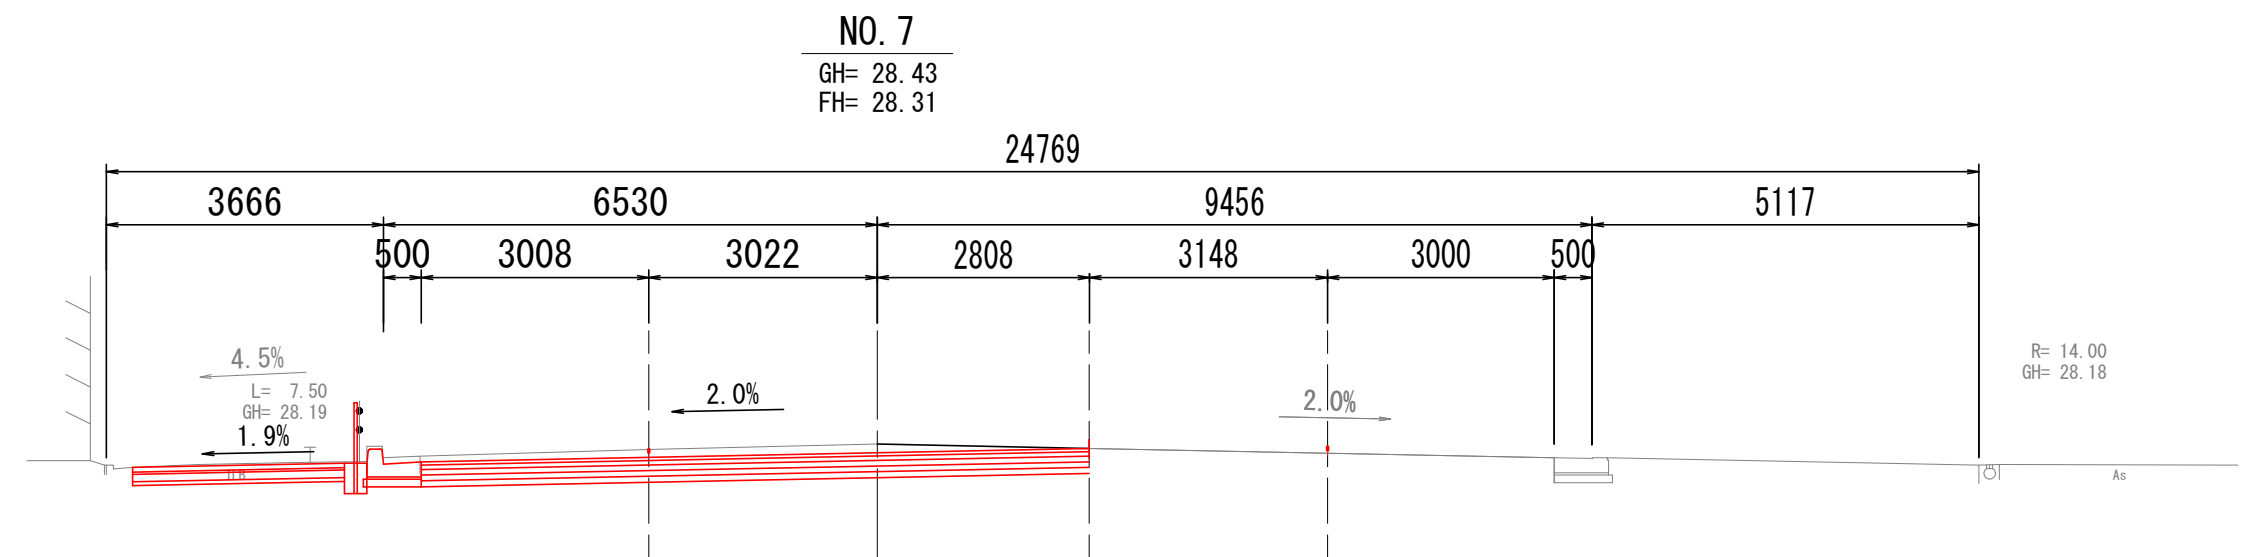

DL=23.00

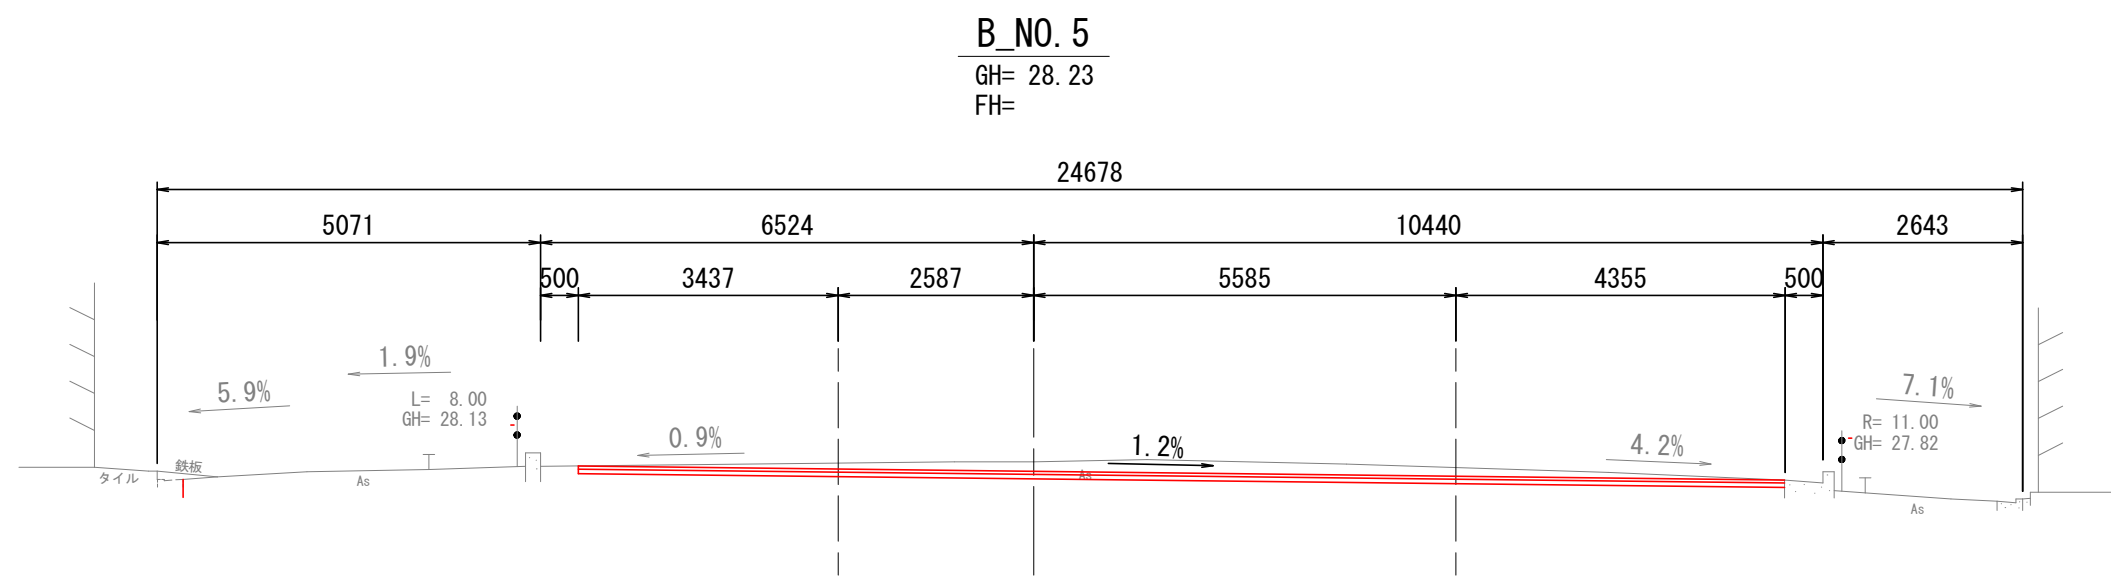

DL=23.00

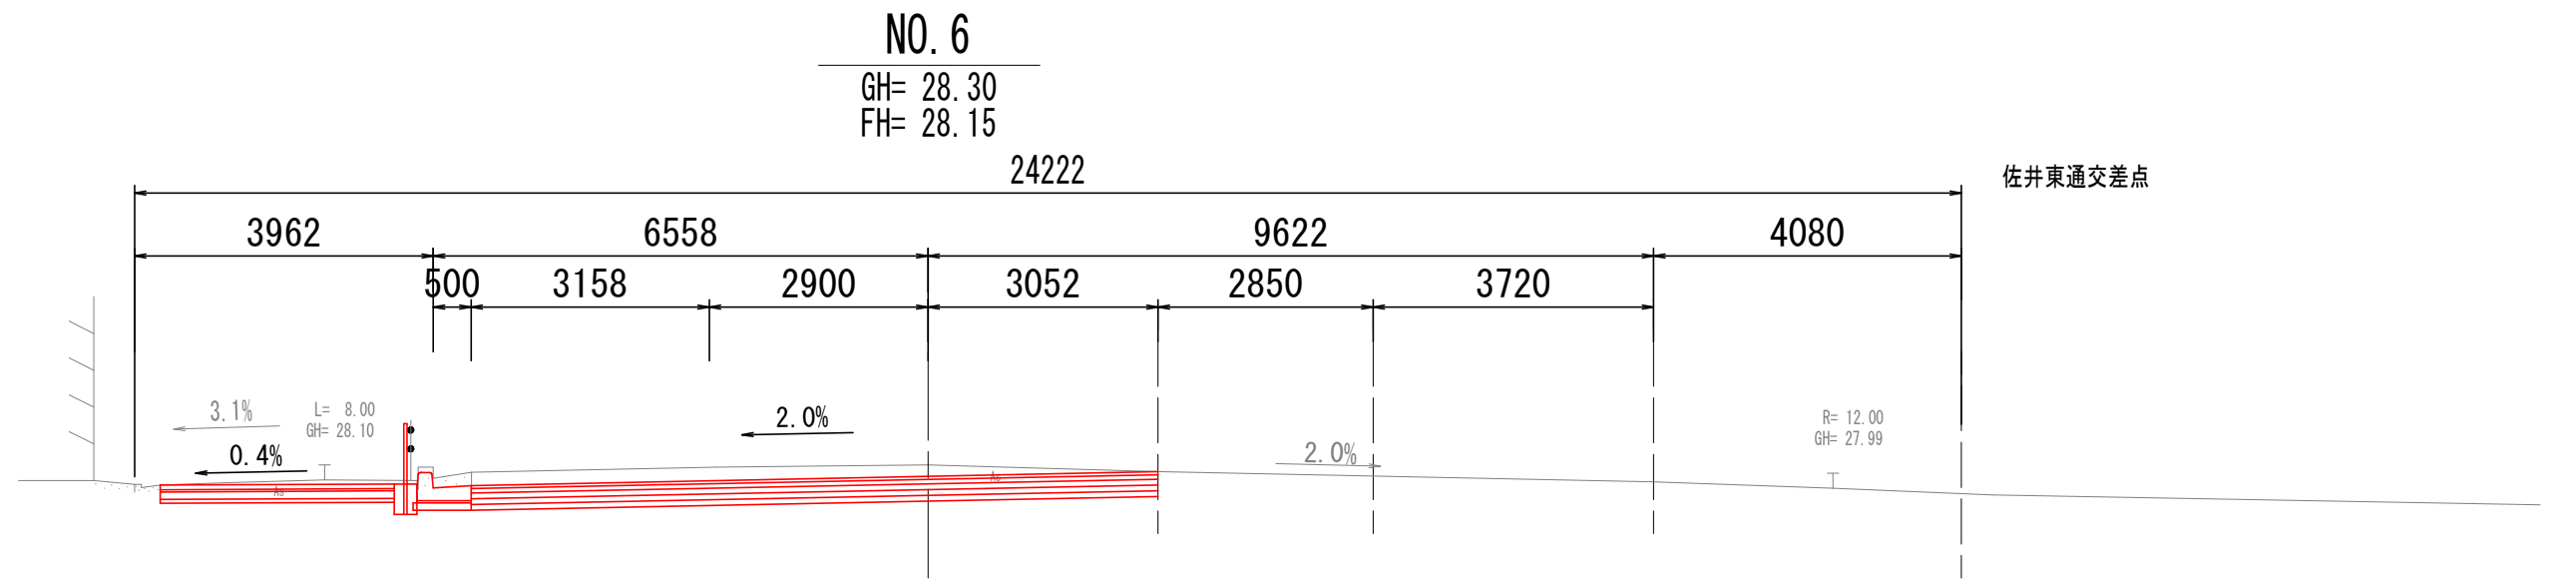

DL=23.00



■ 本工事施工箇所

工事名	歩道整備工事(四条通)(その2)		
工事場所	京都市右京区西院巽町他 地内		
図面名	横断面図		
事業年度	令和8年度		
縮尺	S=1:100	図面番号	6 / 13
京都市建設局道路建設室			


構造図(1) S=1:10

側溝工

プレキャストL型側溝

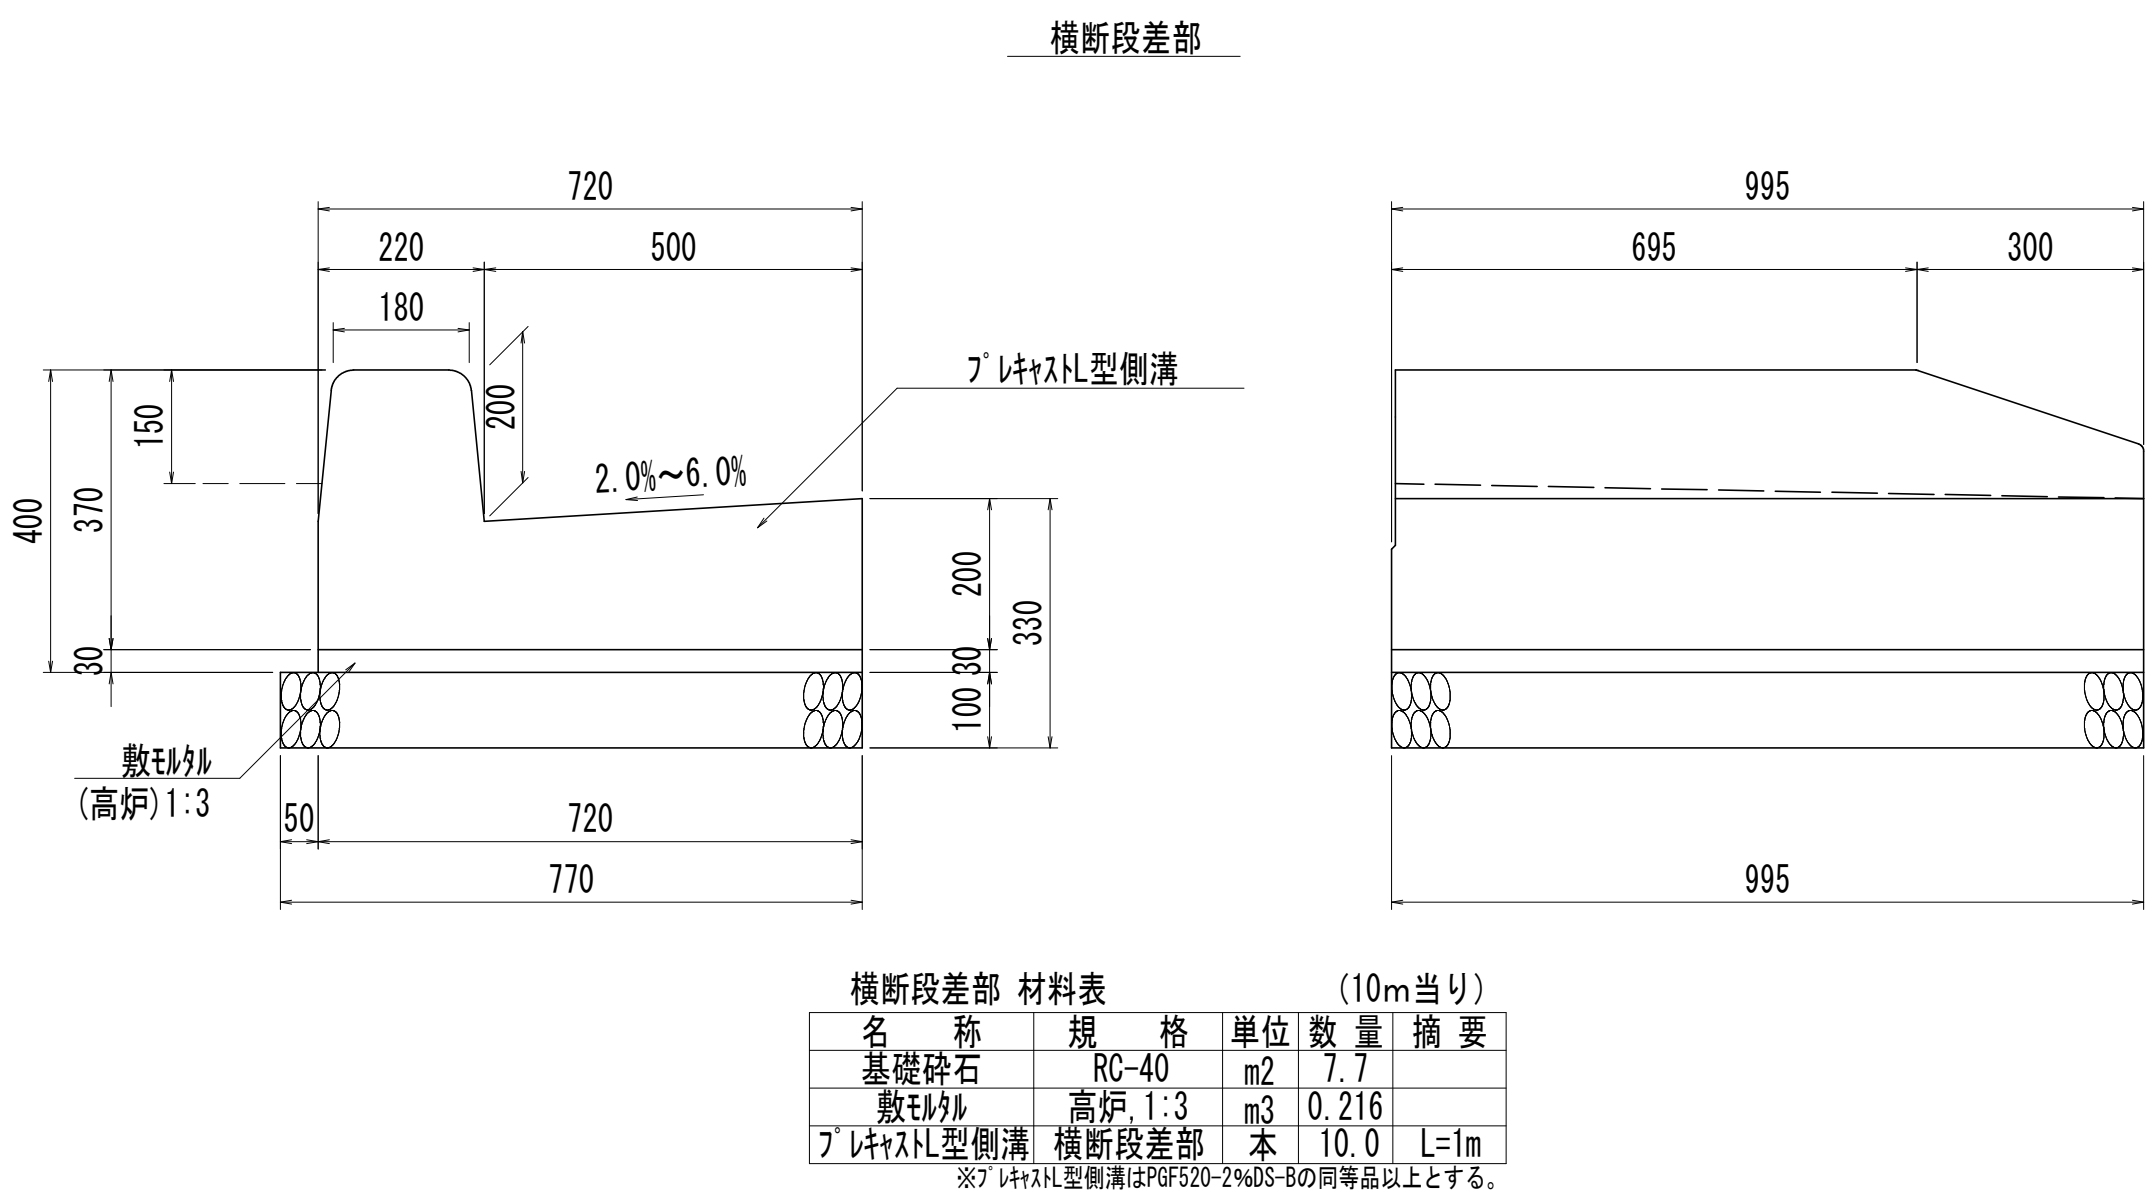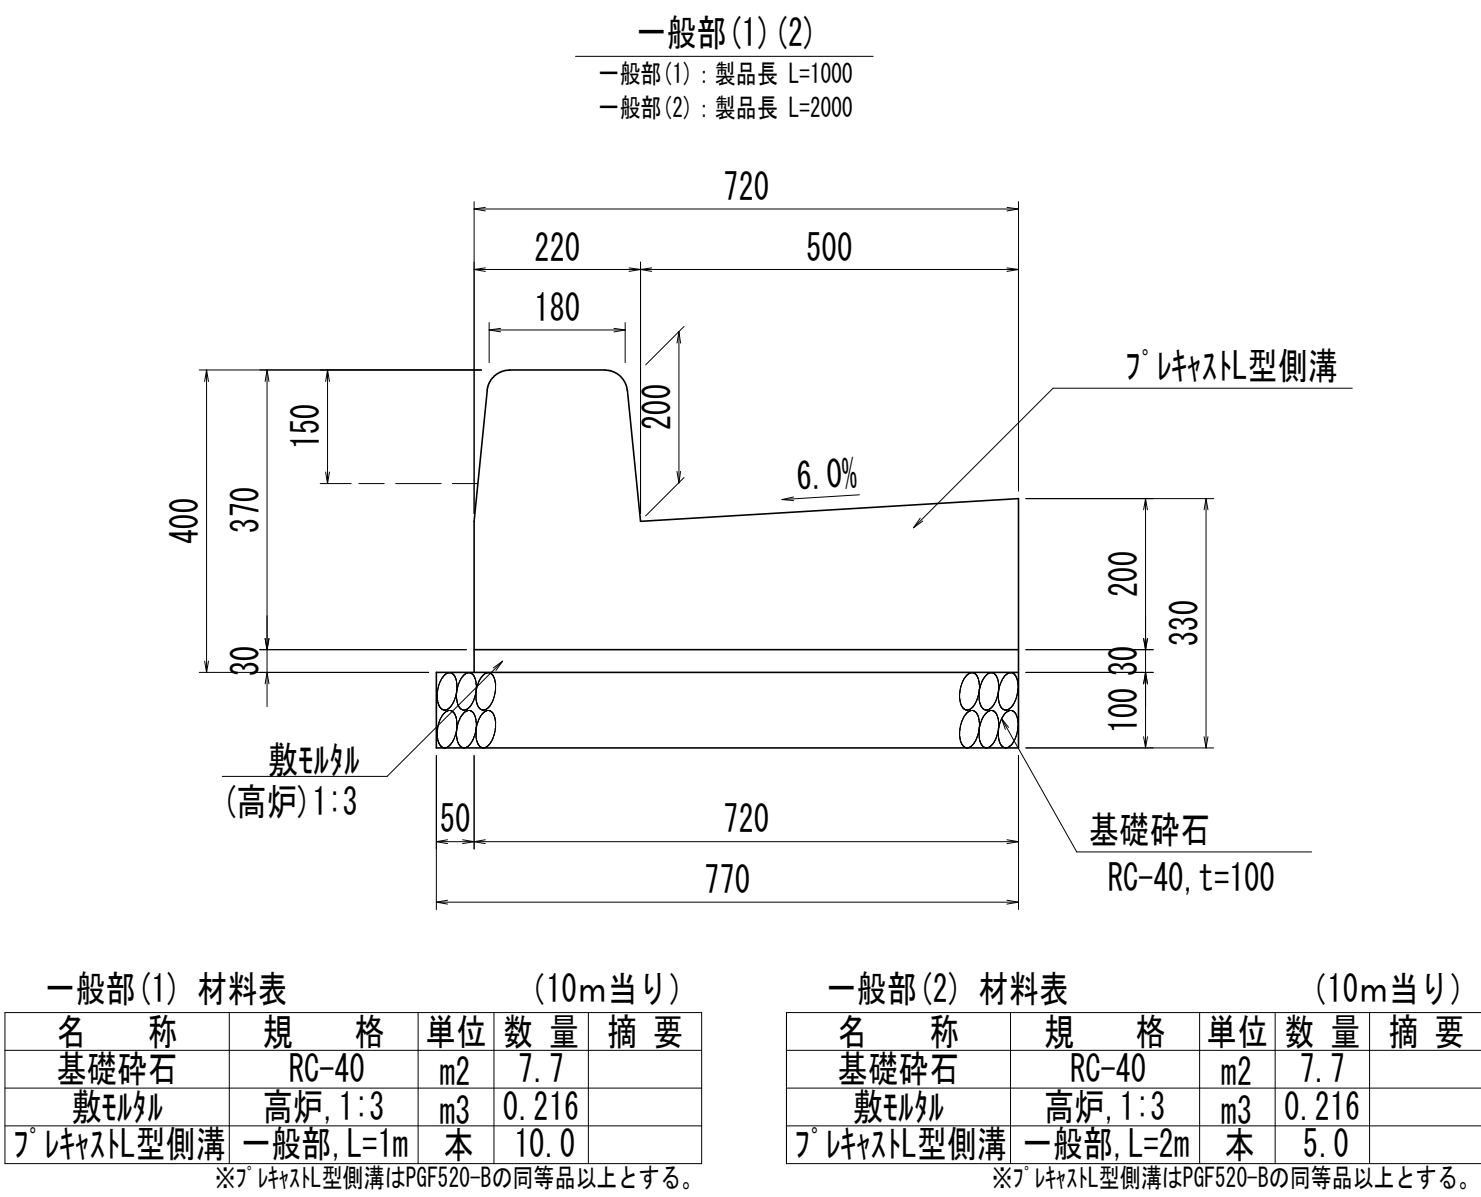


現場打L型街渠

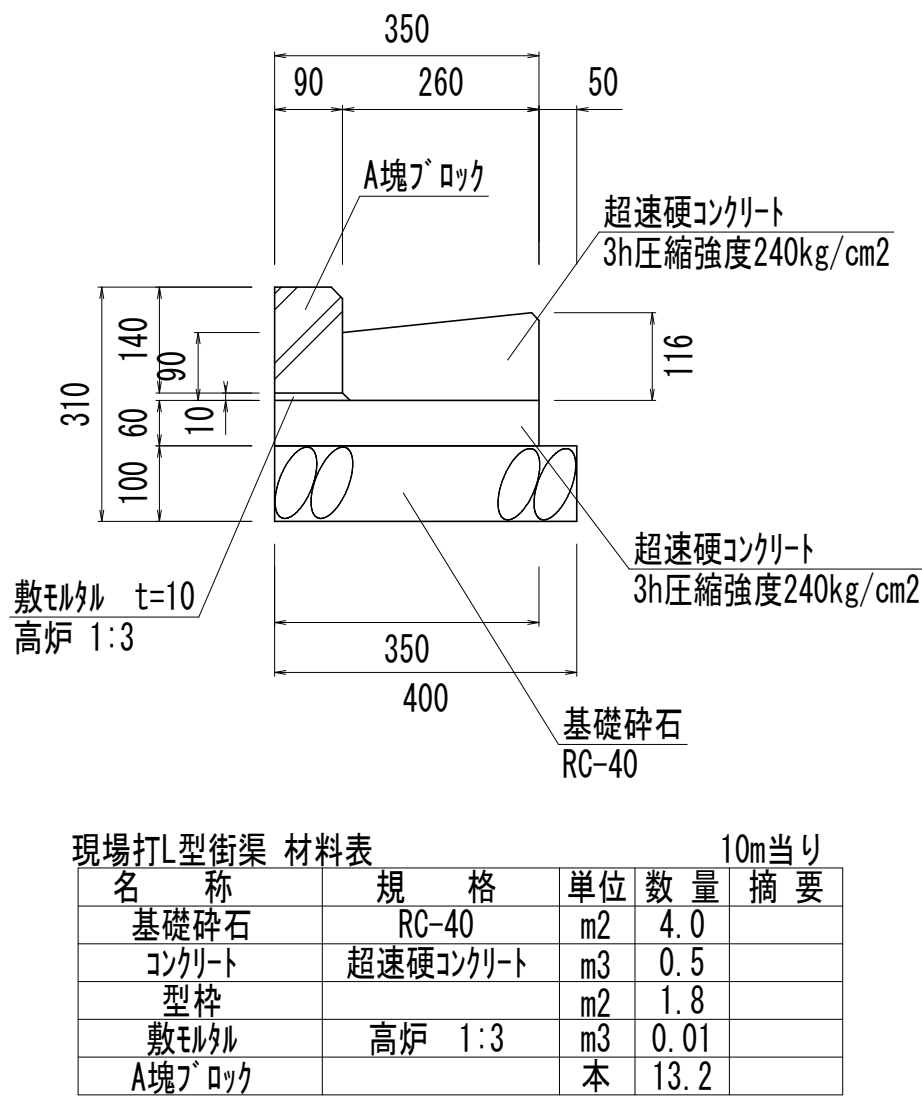


工 事 名	歩道整備工事(四条通) (その2)		
工事場所	京都市右京区西院巽町他 地内		
図 面 名	構造図(1)		
事業年度	令和8年度		
縮 尺	S=1:10	図面番号	7 / 13
京都市建設局道路建設室			

構造図(2)

縁石工 S=1:10

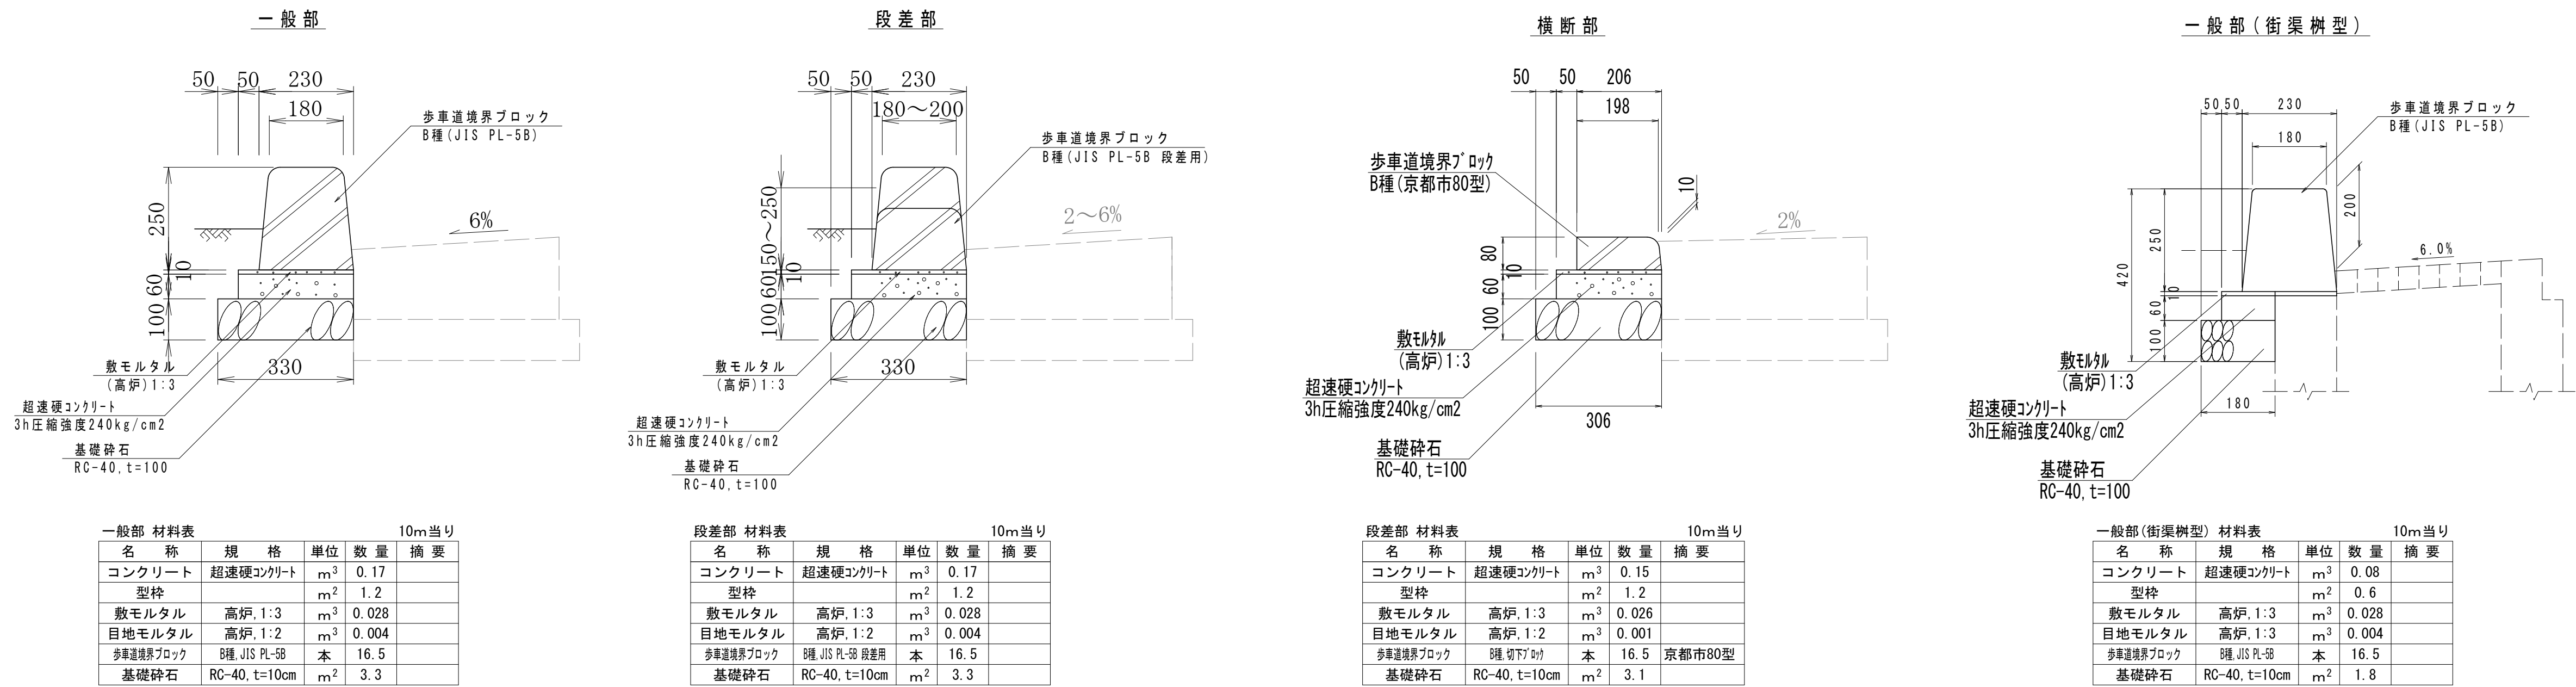


街渠板工 S=1:10

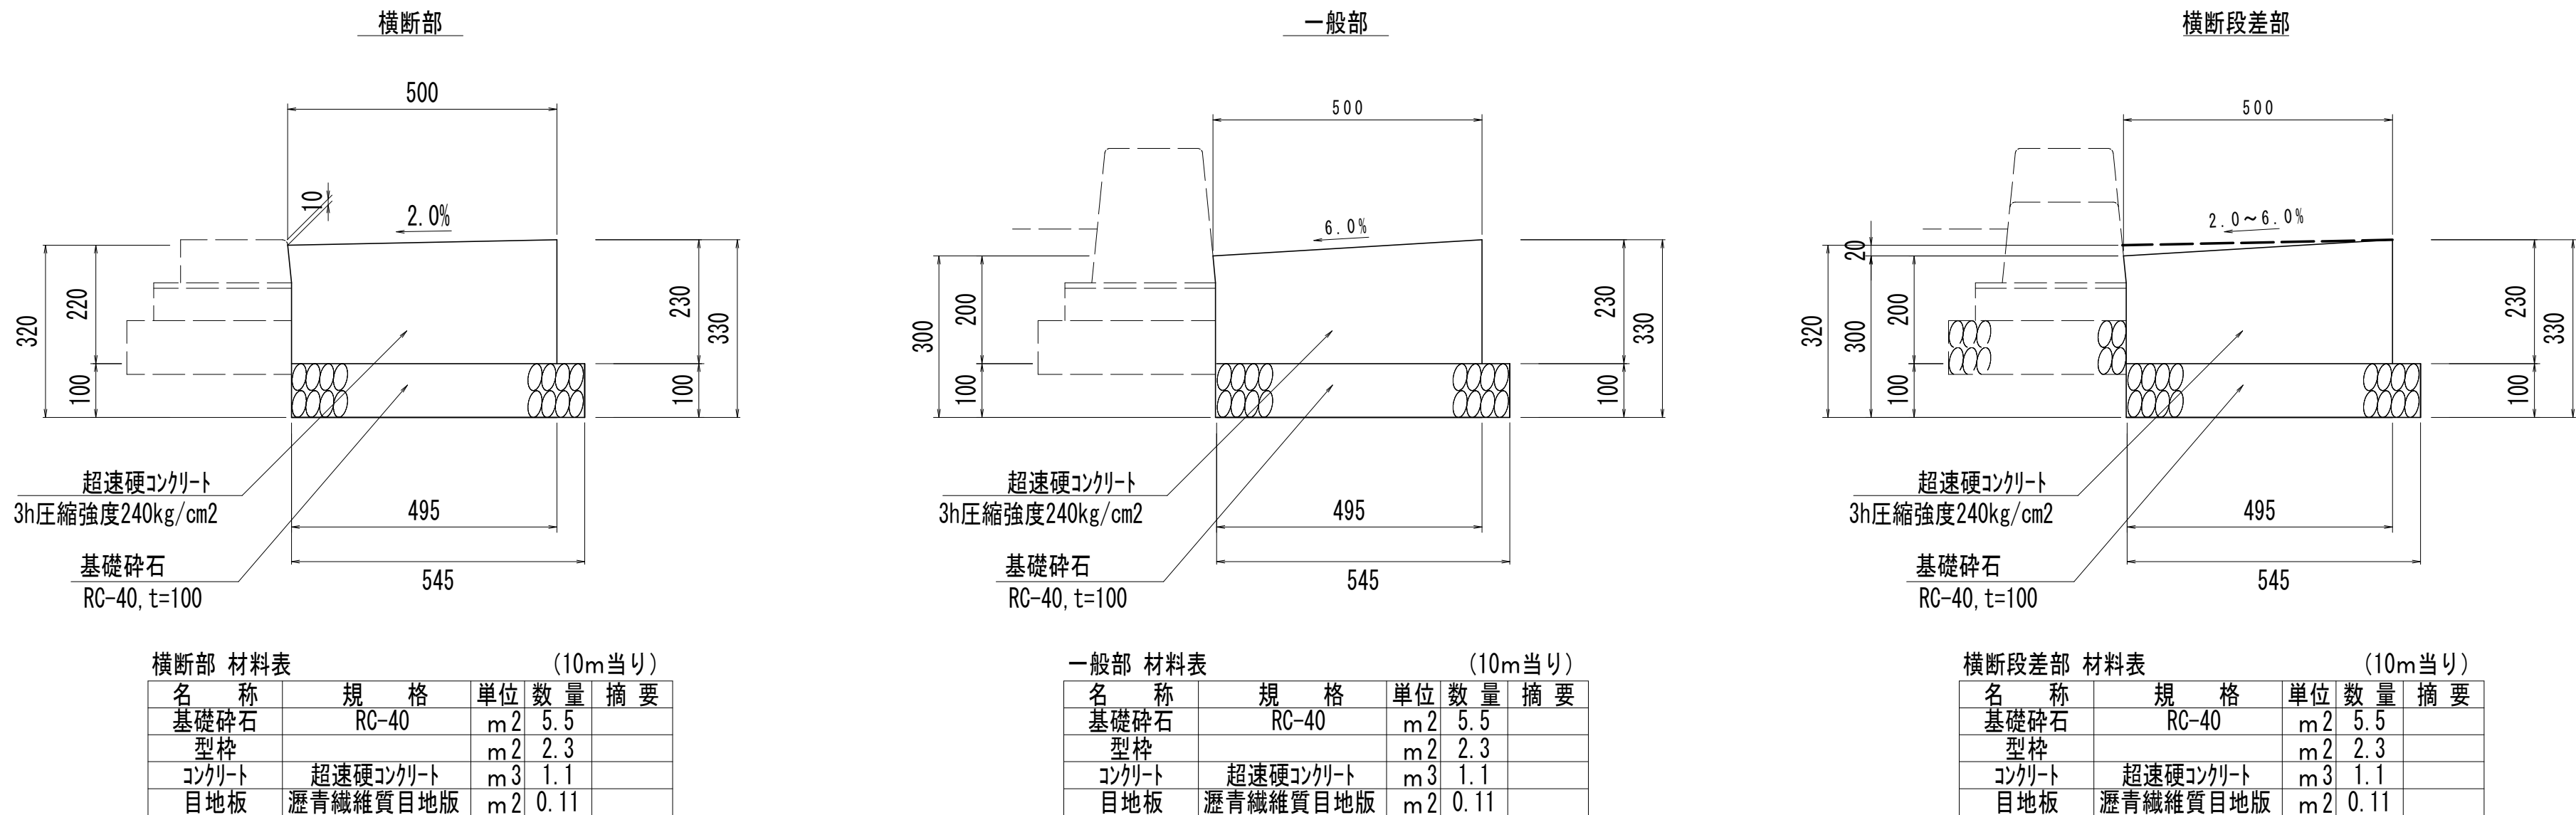


工 事 名	歩道整備工事(四条通) (その2)		
工事場所	京都市右京区西院巽町他 地内		
図 面 名	構造図(2)		
事業年度	令和8年度		
縮 尺	S=1:10	図面番号	8 / 13
京都市建設局道路建設室			

構造図(3)

街渠樹切下げ工 S=1:20

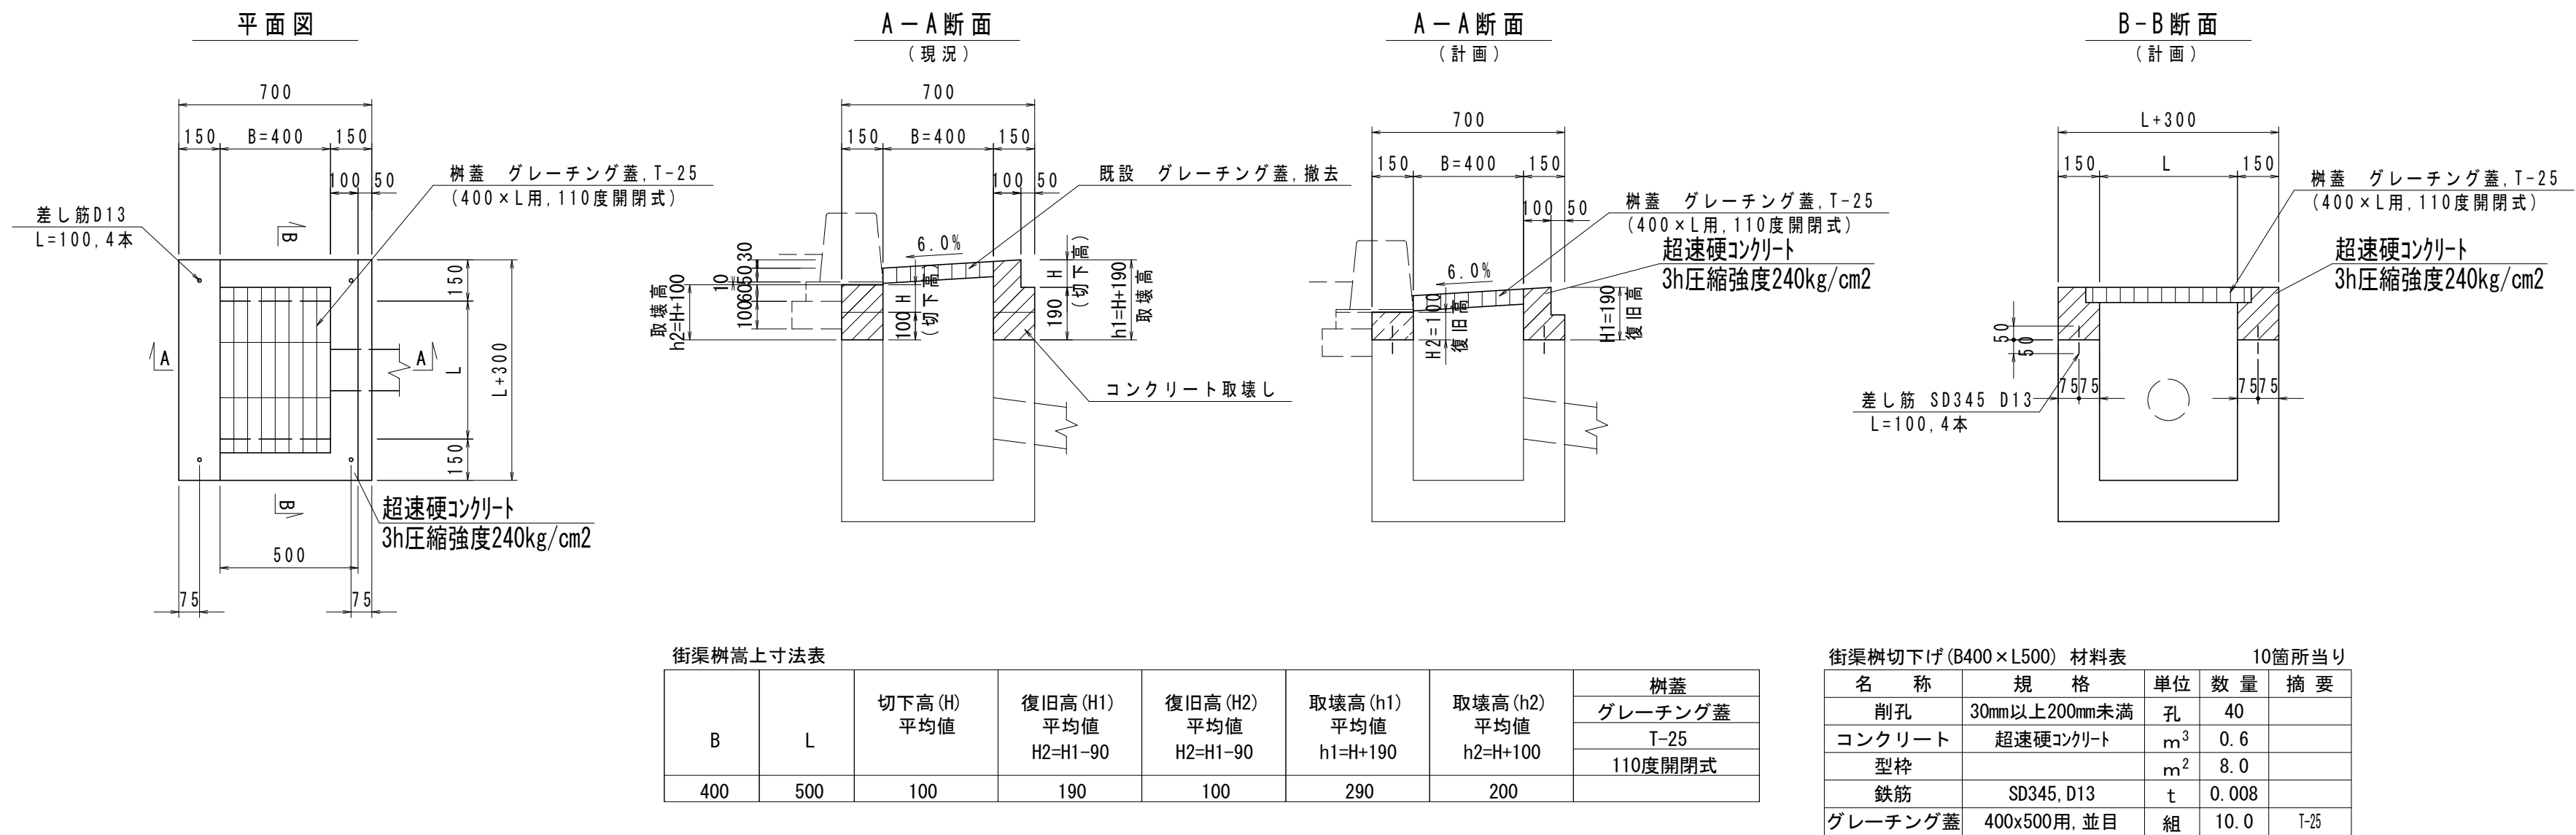


雨水樹上部改修 S=1:20

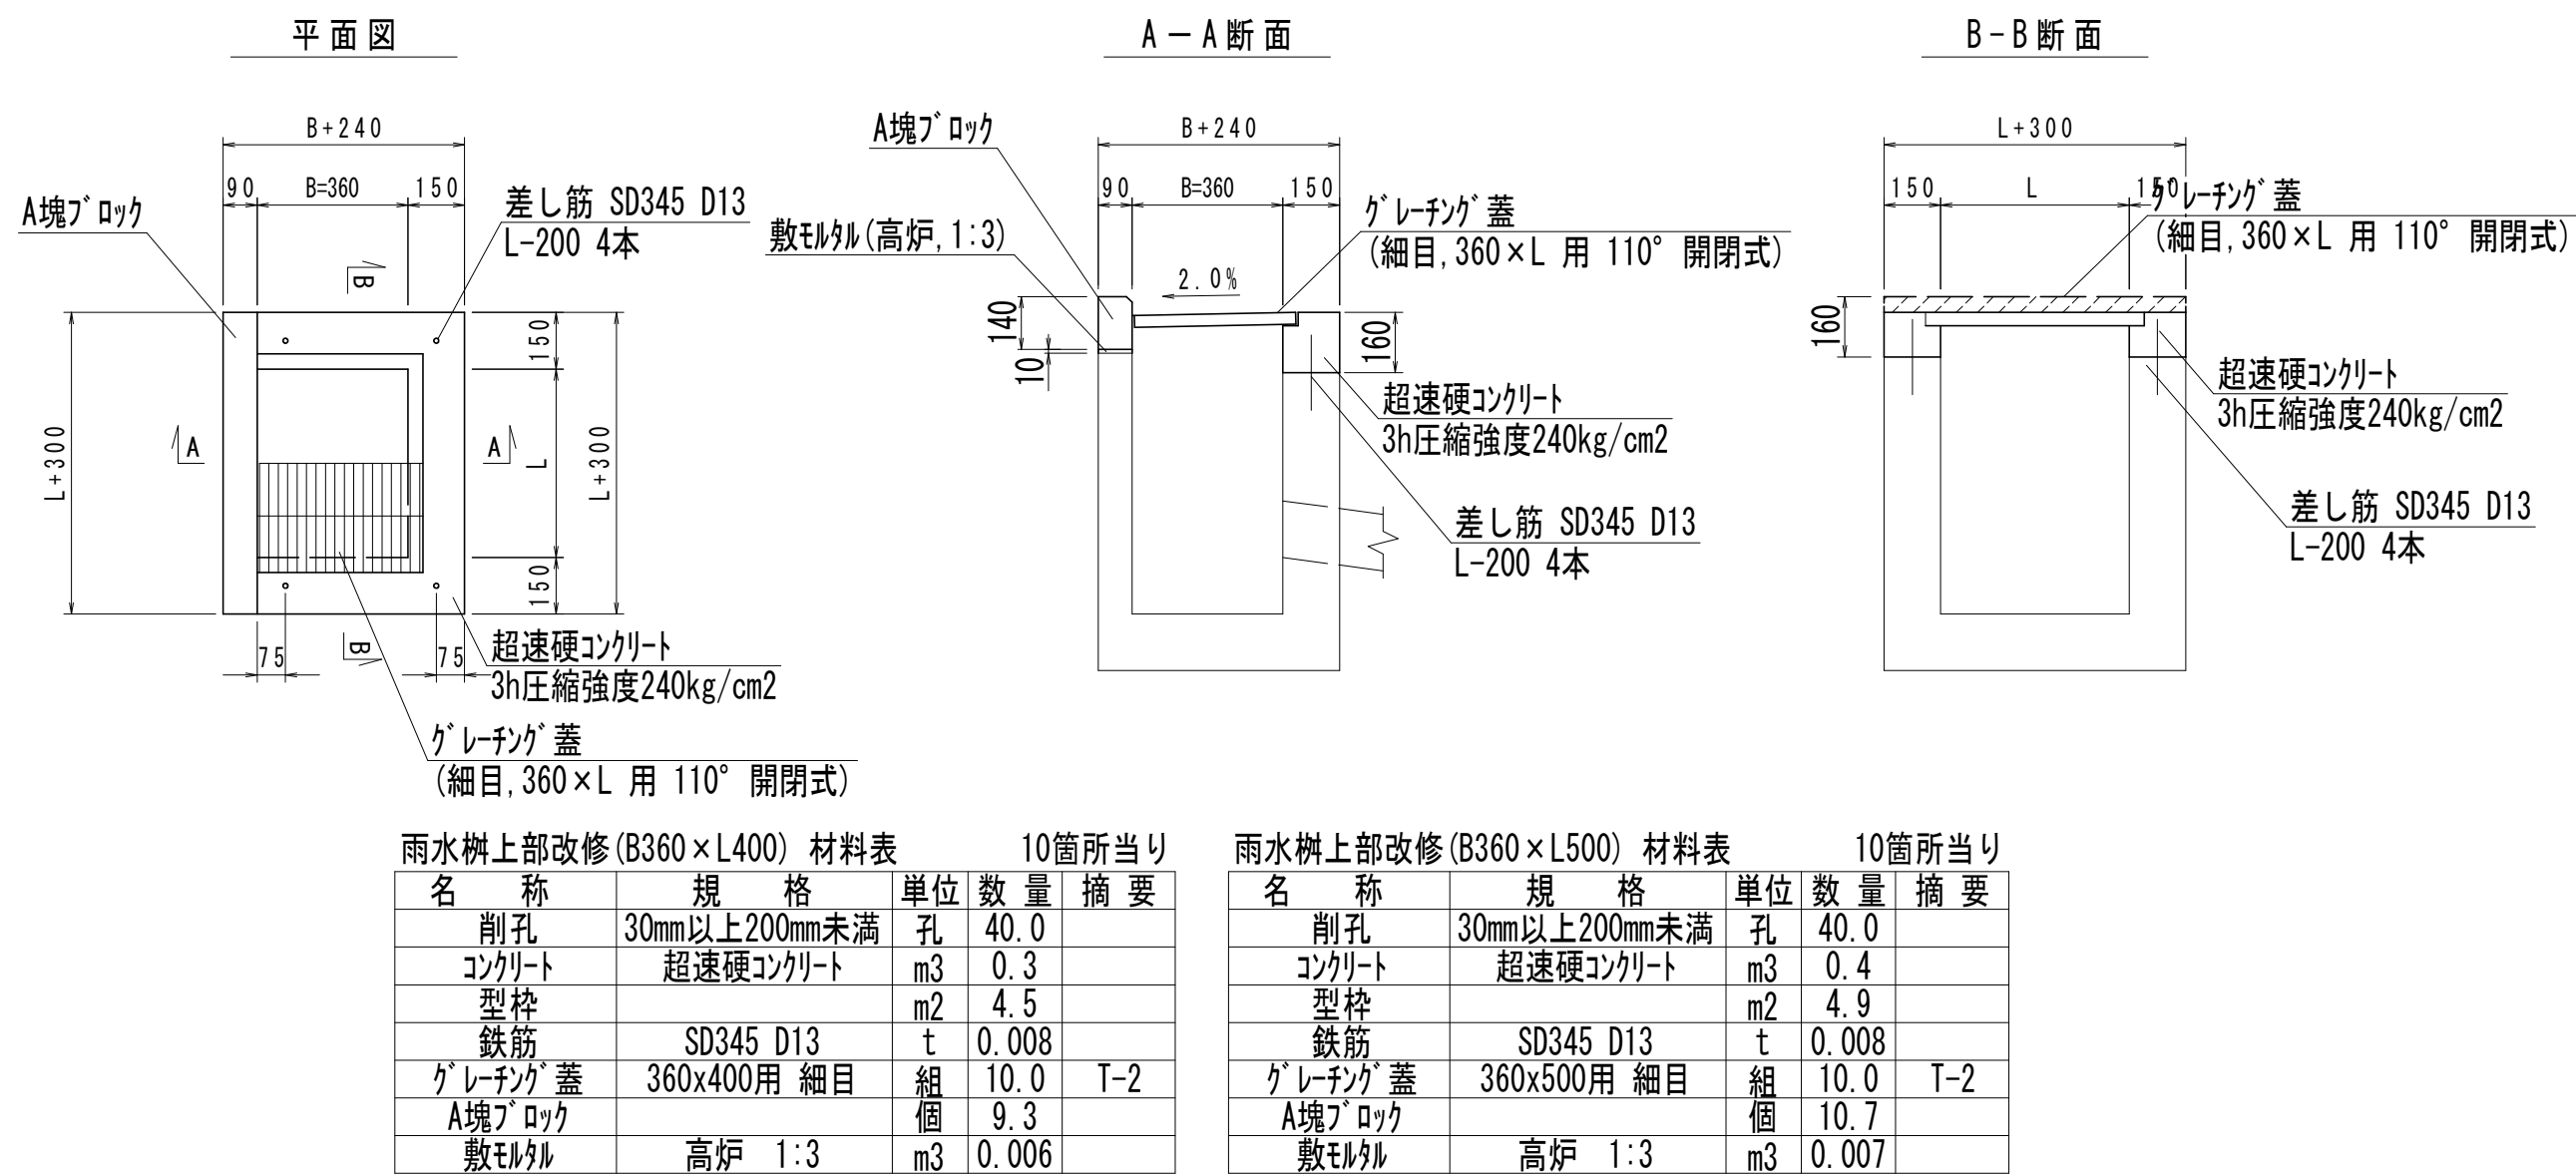


工事名	歩道整備工事(四条通) (その2)		
工事場所	京都市右京区西院巽町他 地内		
図面名	構造図(3)		
事業年度	令和8年度		
縮 尺	S=1:20	図面番号	9 / 13
京都市建設局道路建設室			

構造図(4)



溶融式区画線(白)断面構成図 no scale

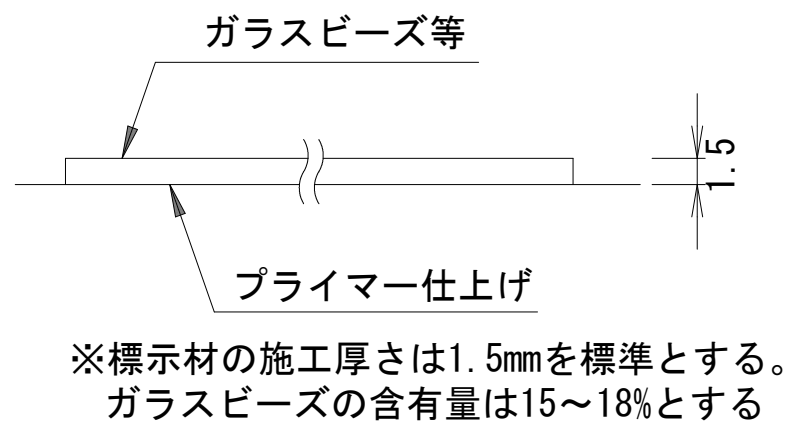


高視認性区画線(白) no scale

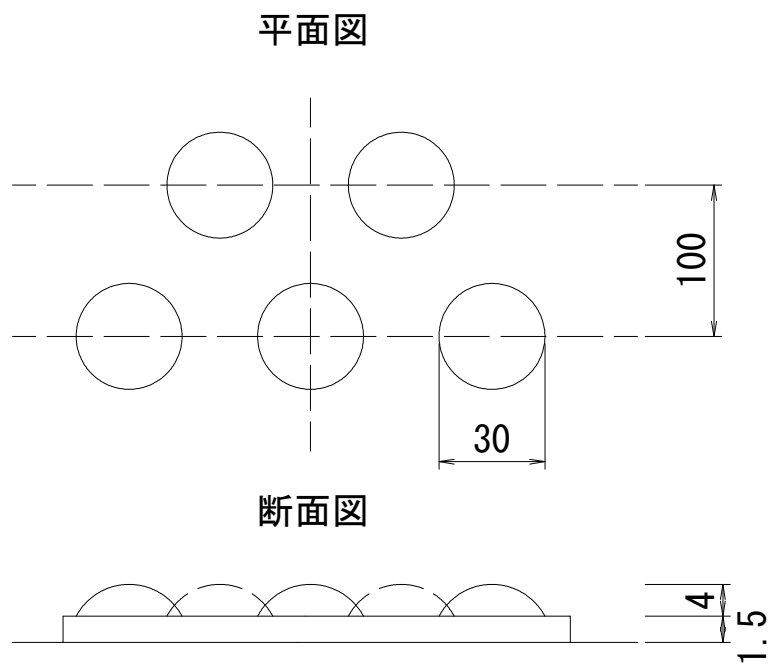


駐停車禁止標示(概念図) S=1:10

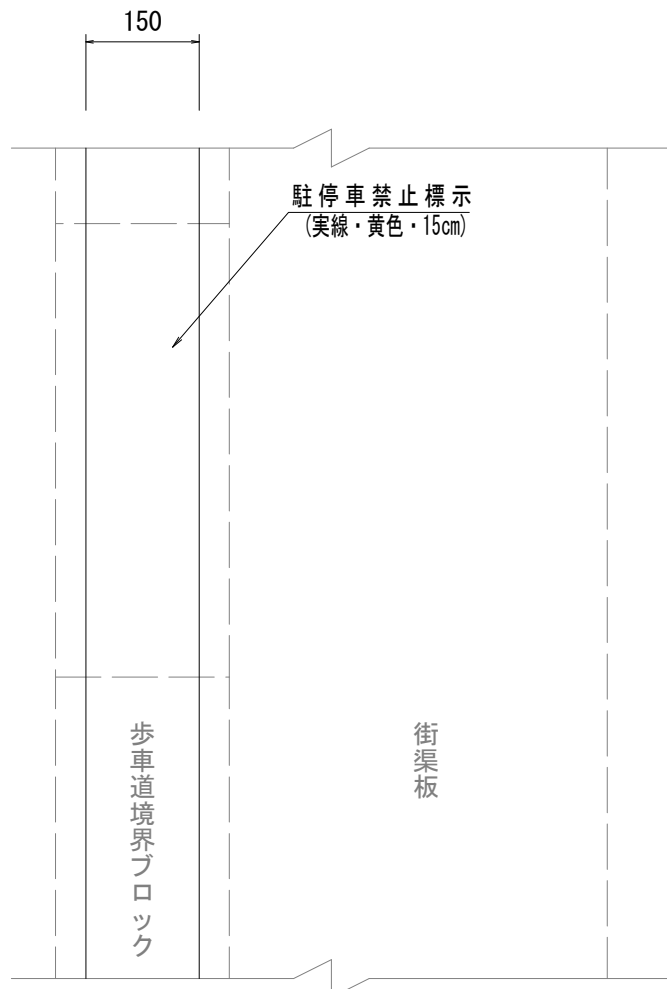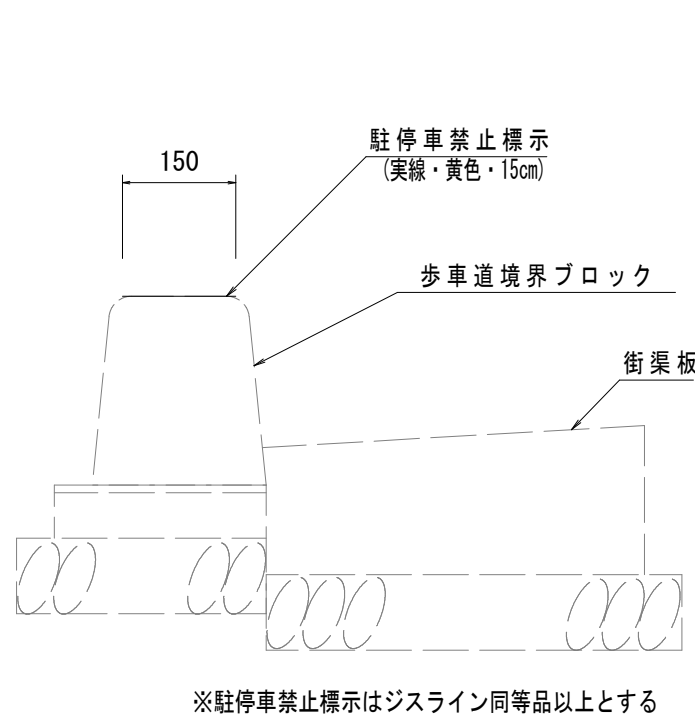

矢羽根、自転車マーク S=1:20 (幹線道路)

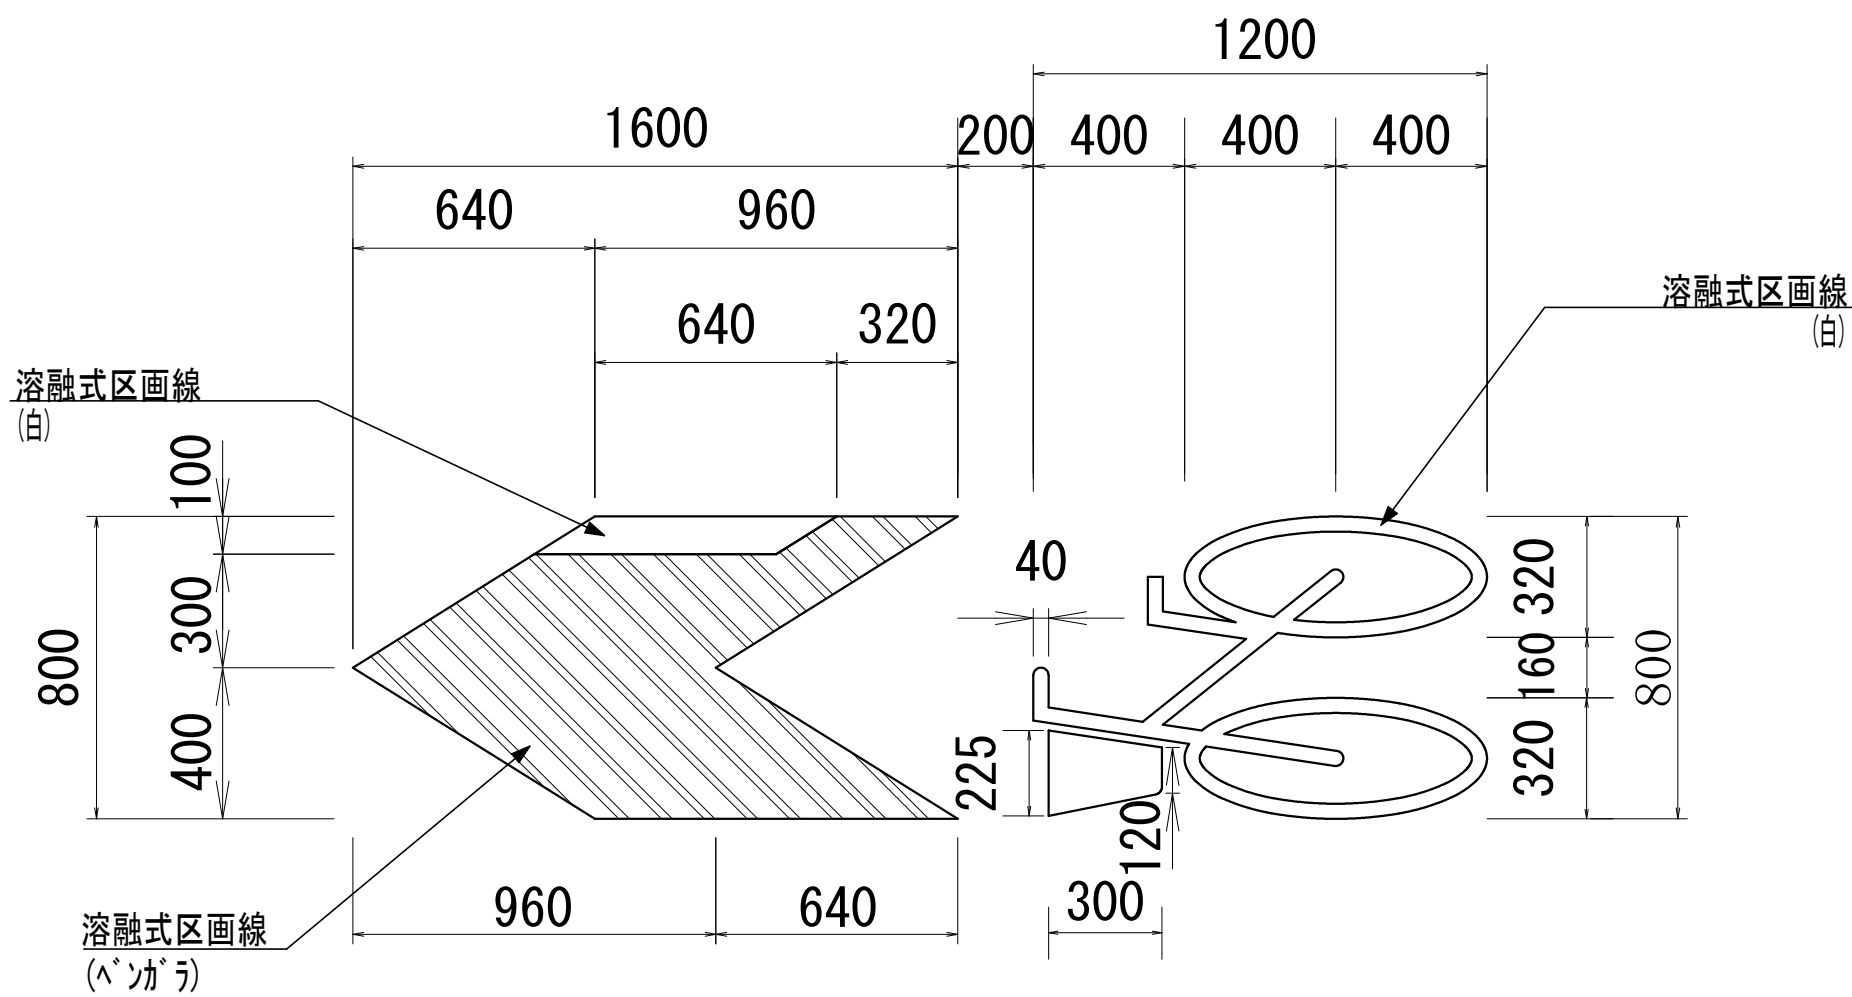


溶融式区画線(ベンガラ) 断面構成図 no scale ※公共関連の対象

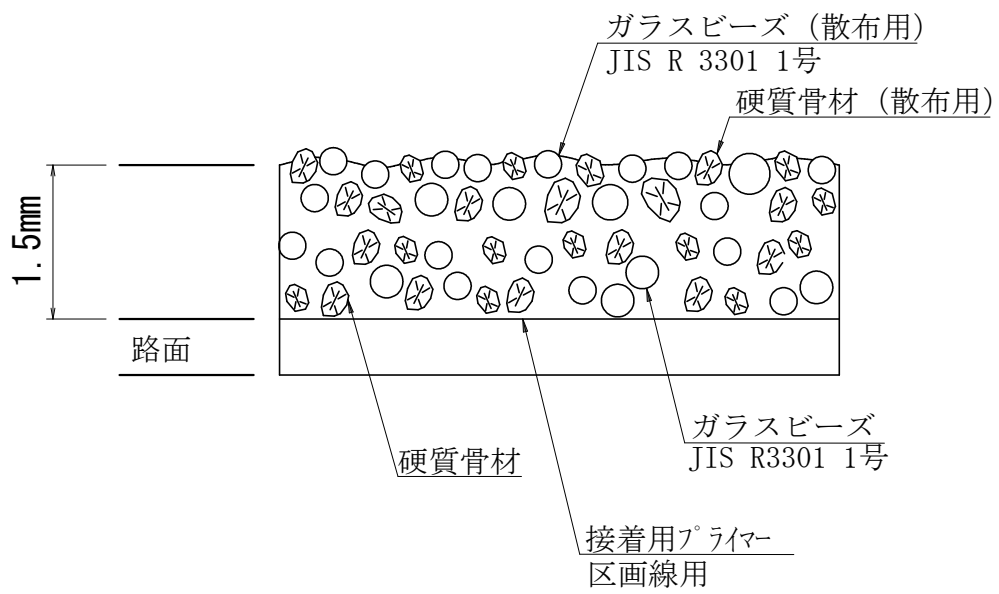

※ベンガラ色の塗料(標示材)について、ガラスビーズ(JIS R 3301 1号)15～18%、硬質骨材25%を含んだものを基本とする。
※ガラスビーズ(散布用)と硬質骨材(散布用)の標準使用量は、それぞれ0.1kg/m²とする。

横断防止柵 S=1:20

正面図

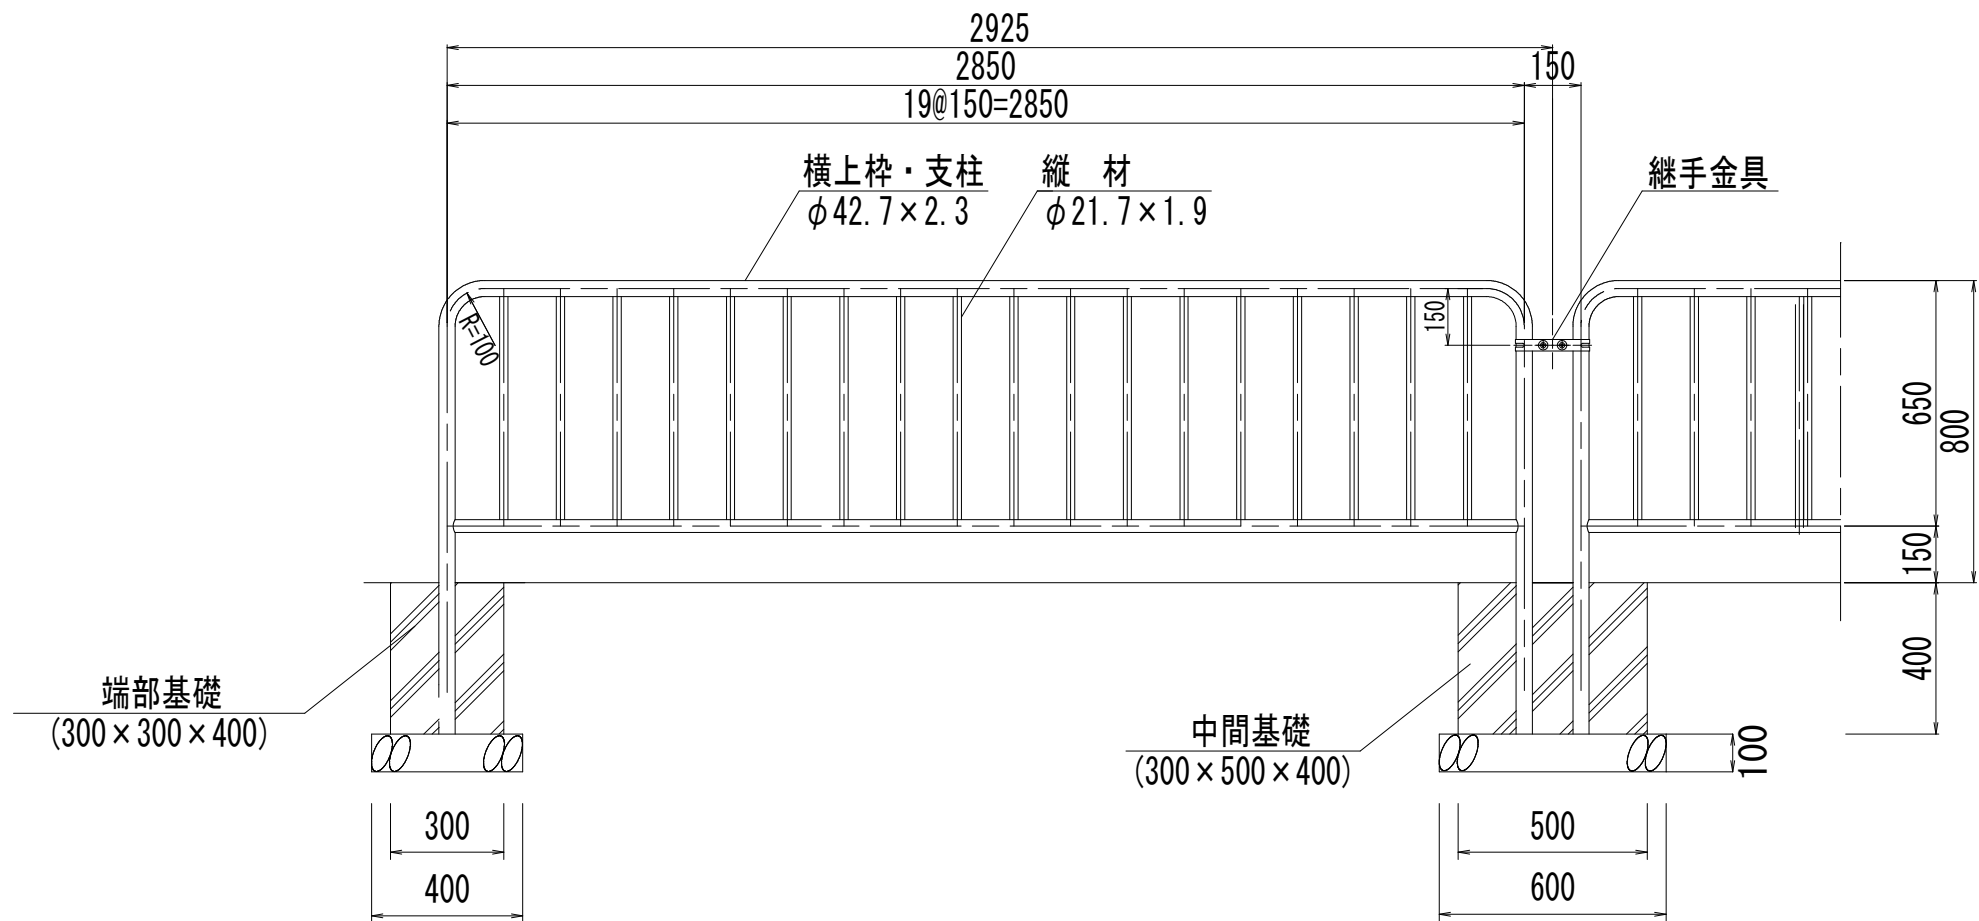

横断防止柵 材料表 (10m当り)				
名 称	規 格	単 位	数 量	摘 要
横断防止柵	H=800	m	10.0	

※横断防止柵は景観色塗装とする
なお、景観色については、事前に監督員の承認を得ること

端部基礎 材料表 10箇所当り				
名 称	規 格	単 位	数 量	摘 要
基礎ブロック	(300×300×400)	個	10.0	
基礎砕石	RC-40 (t=10cm)	m ²	1.6	



中間基礎 材料表 10箇所当り				
名 称	規 格	単 位	数 量	摘 要
基礎ブロック	(300×500×400)	個	10.0	
基礎砕石	RC-40 (t=10cm)	m ²	2.4	

工 事 名	歩道整備工事(四条通) (その2)		
工事場所	京都市右京区西院巽町他 地内		
図 面 名	構造図(4)		
事業年度	令和8年度		
縮 尺	図 示	図面番号	10 / 13
京都市建設局道路建設室			

構造図(5)




舗装打換え工 S=1:5
(車道舗装)

切削オーバーレイ工 S=1:5
(車道舗装)

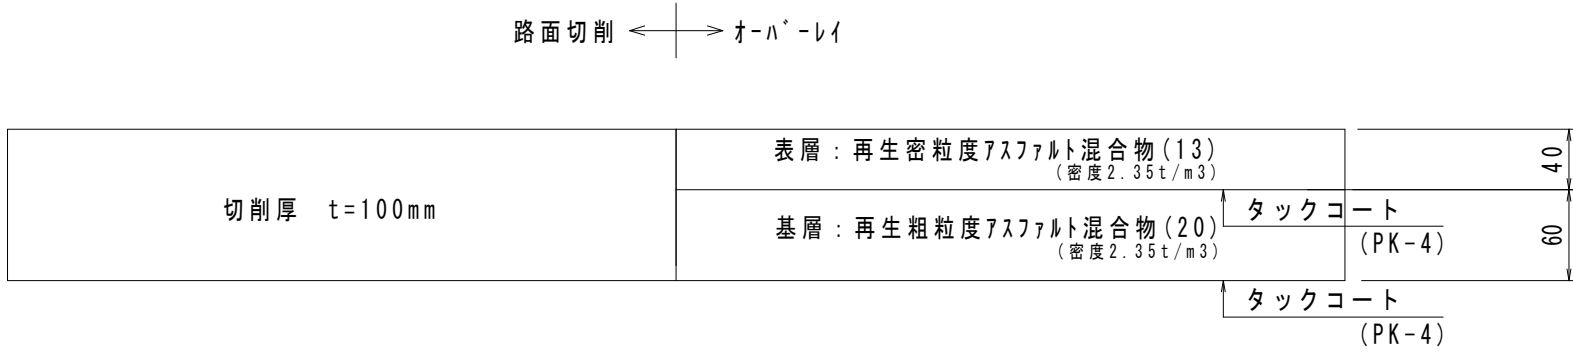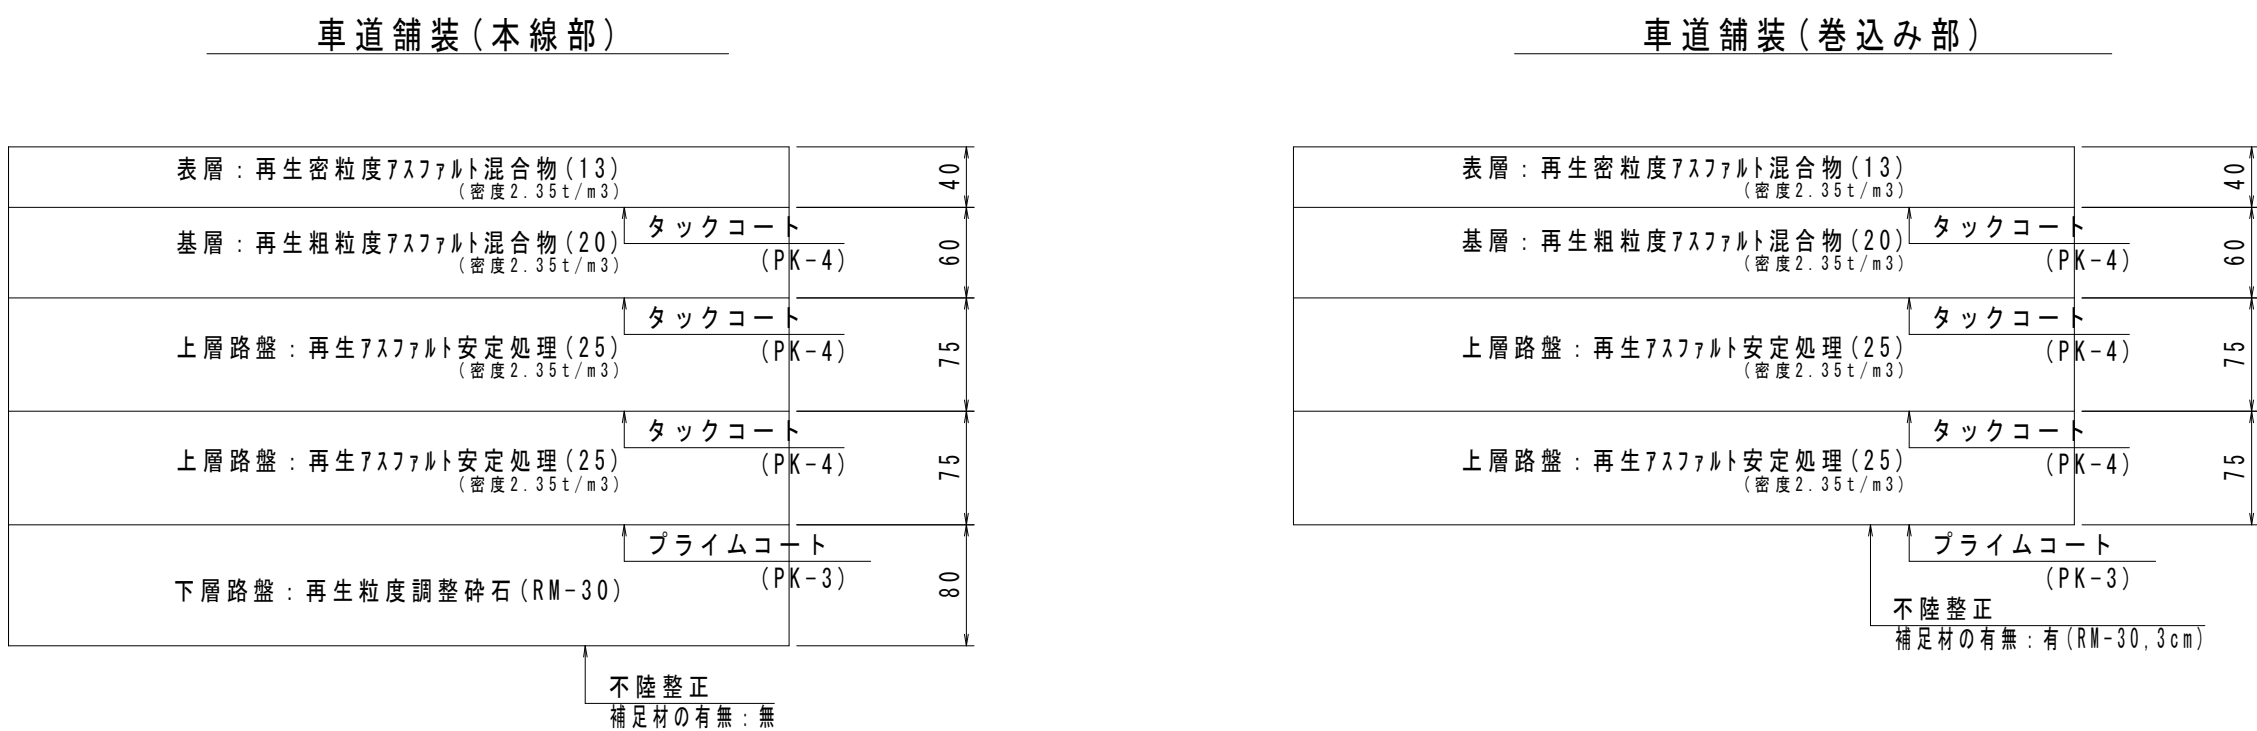


舗装打換え工 S=1:5
(歩道舗装)

特殊舗装

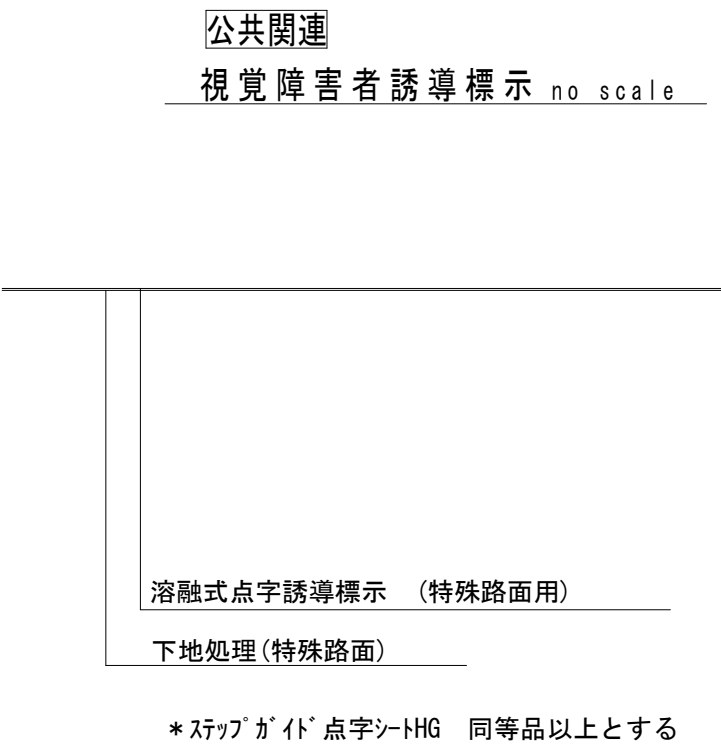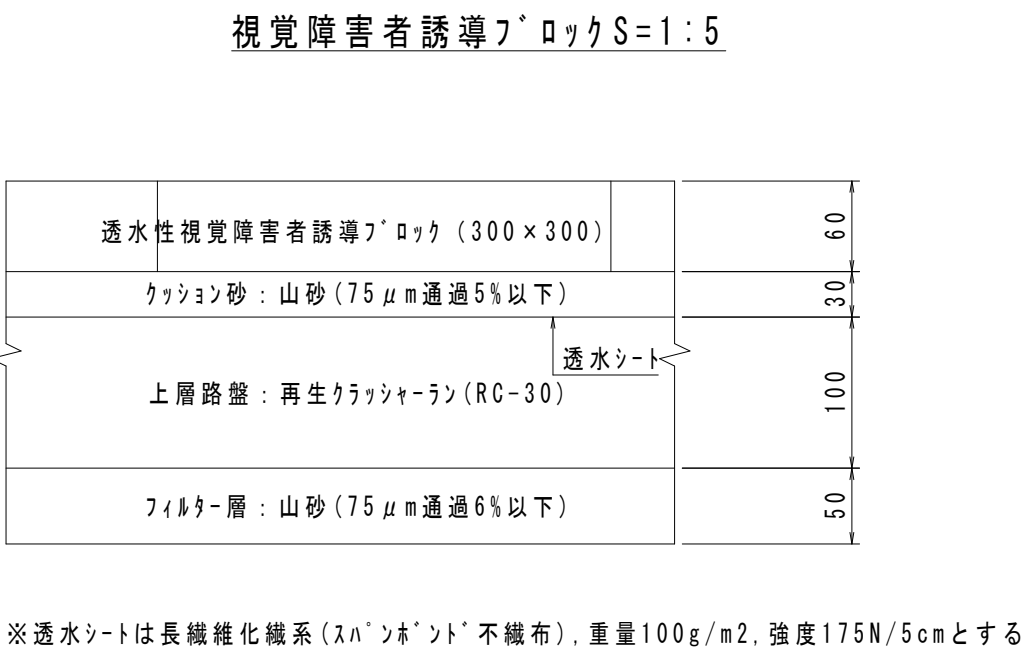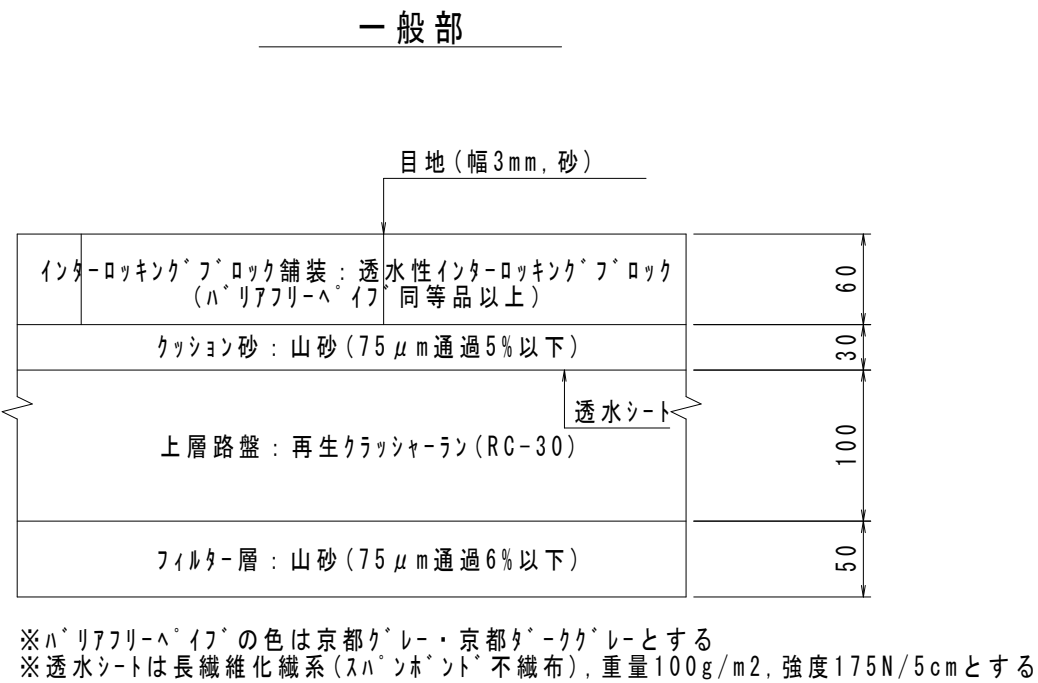

仮復旧舗装 S=1:5

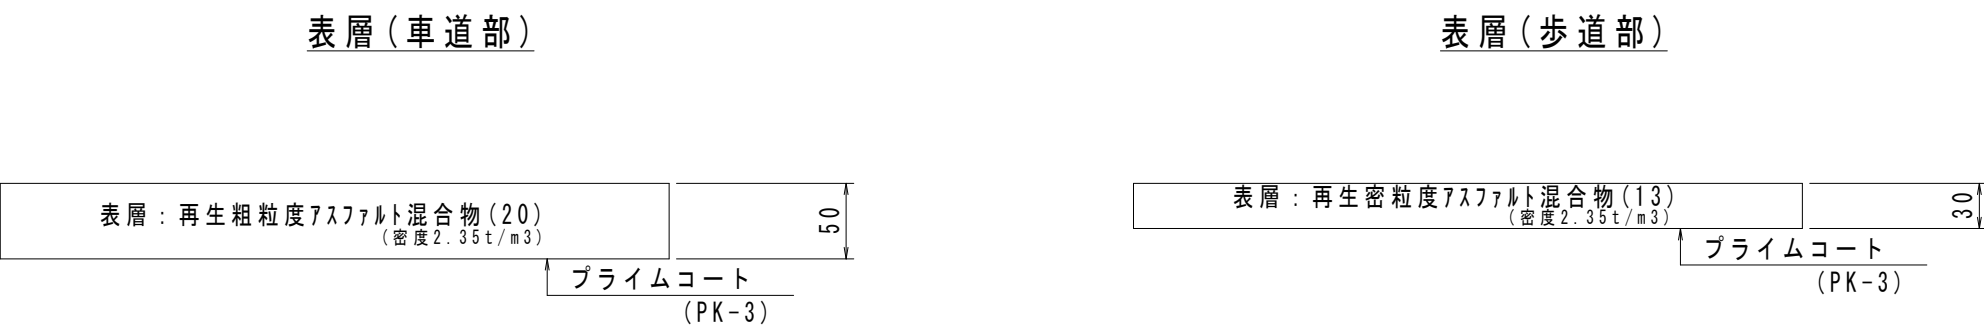

工事名	歩道整備工事(四条通)(その2)		
工事場所	京都市右京区西院巽町他 地内		
図面名	構造図(5)		
事業年度	令和8年度		
縮尺	図示	図面番号	11 / 13
京都市建設局道路建設室			

撤去工平面図（構造物） S=1:250

工事延長 L=60.0m

L型街渠工（官民境界）

雨水槽・集水槽

街渠樹

歩車道境界工



歩車道境界工

歩車道境界工

現場打街渠板工

現場打街渠板工

防護柵工

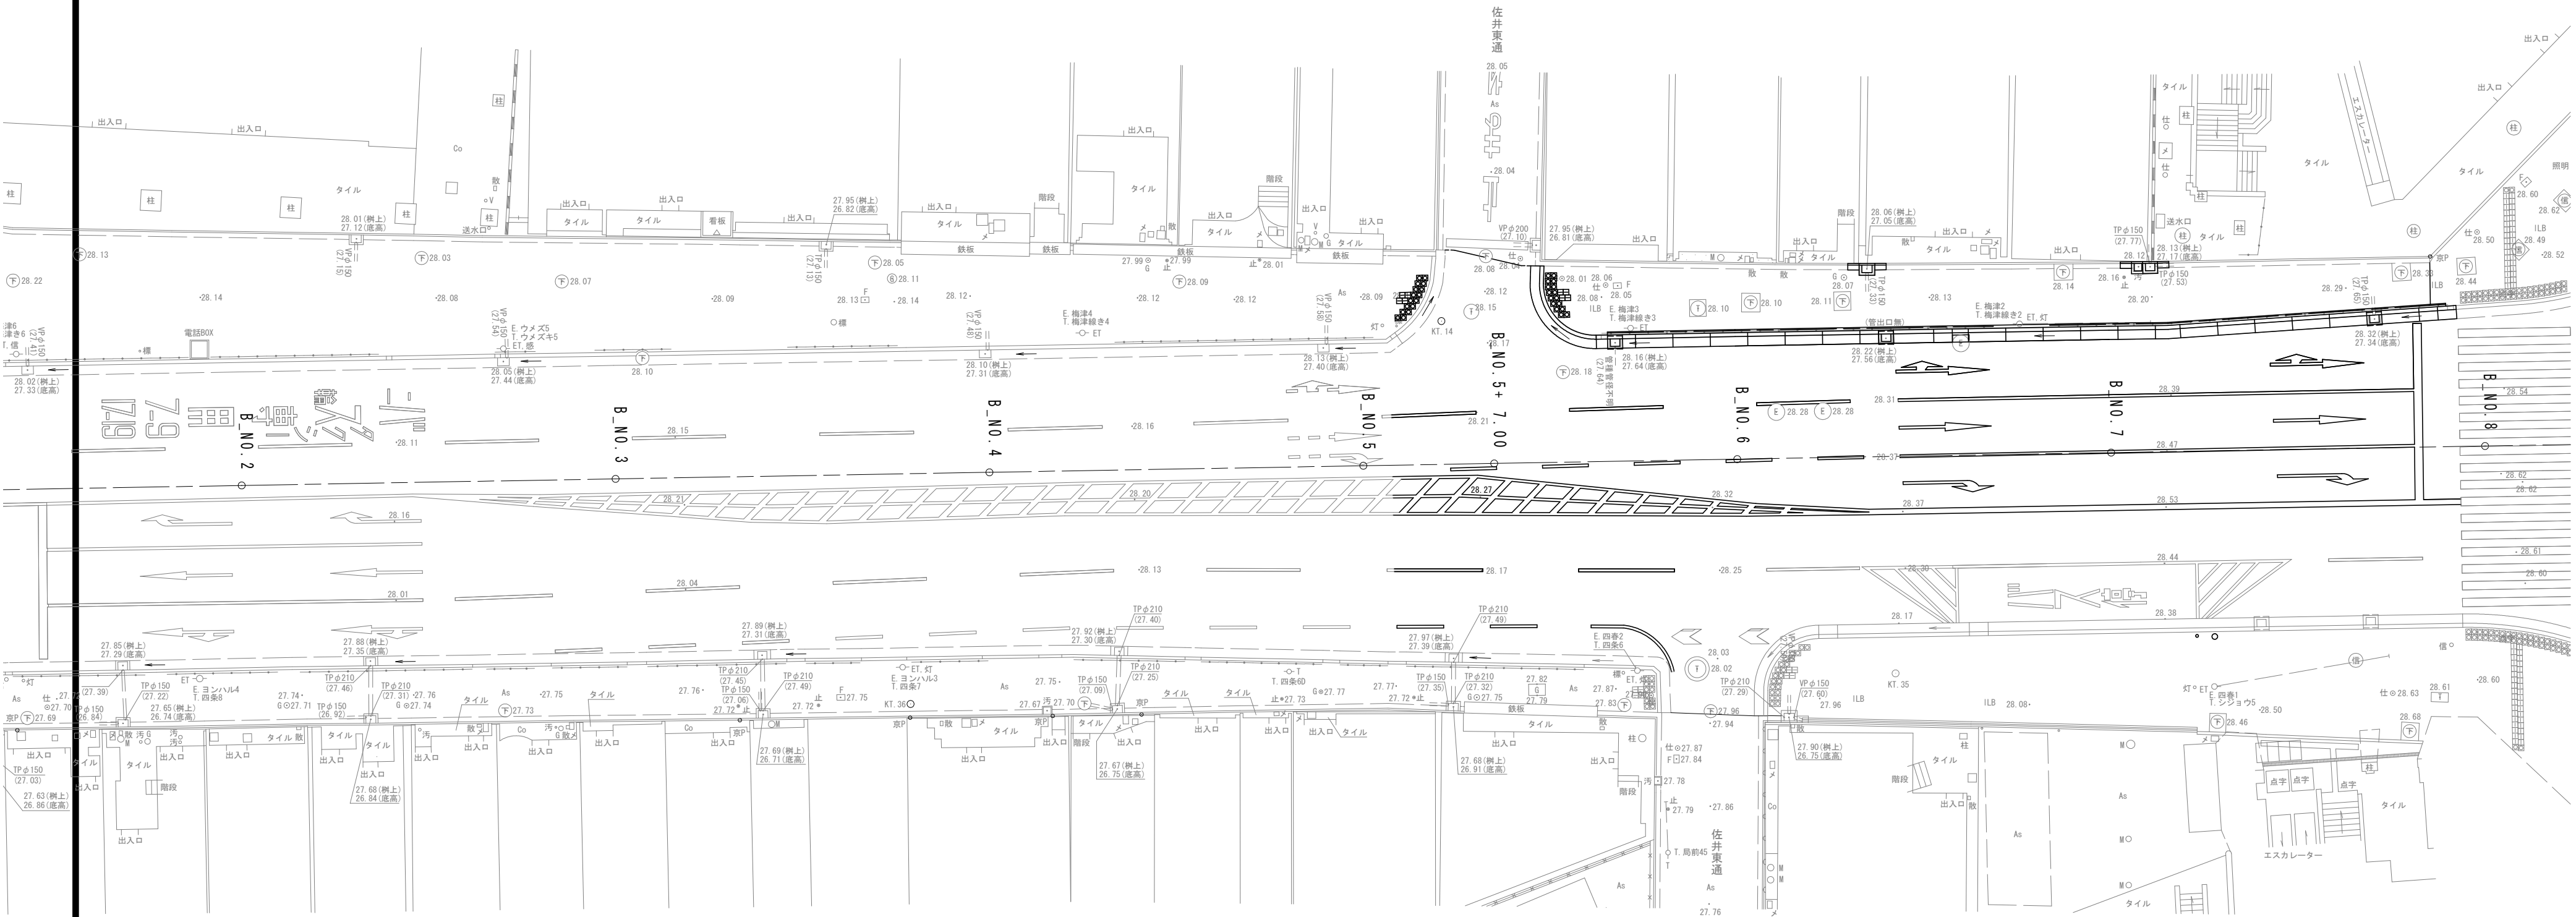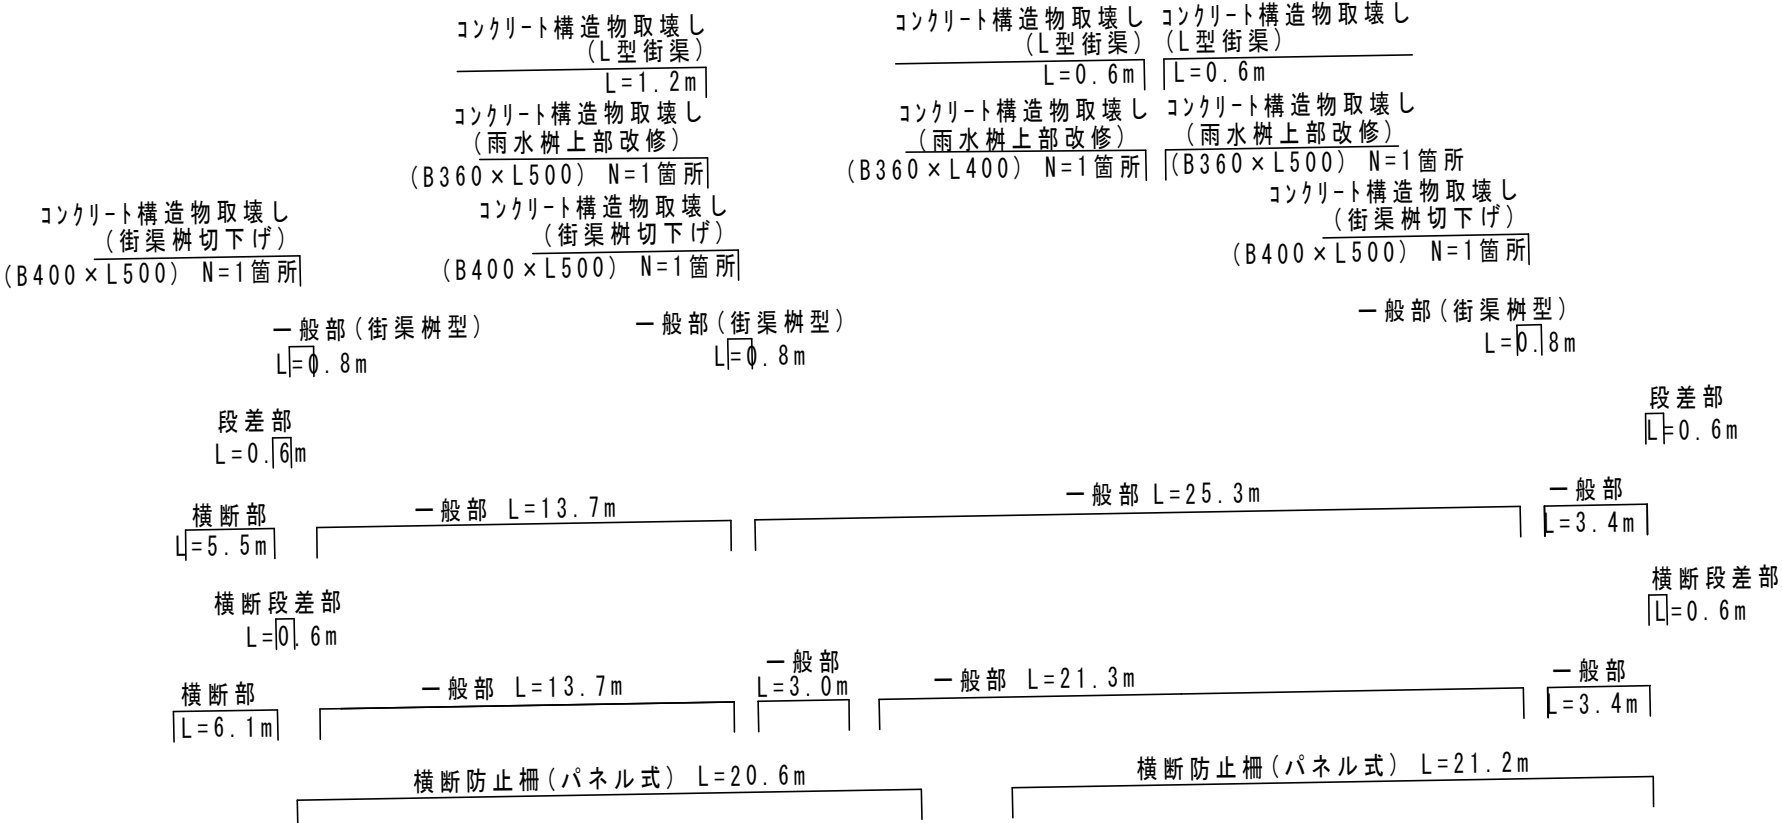

照明灯（単独柱）撤去（再利用） N=1箇所 公共関連 照明工
(6L8~12m、350kg以下)

工事名	歩道整備工事(四条通) (その2)		
工事場所	京都市右京区西院巽町他 地内		
図面名	撤去工平面図（構造物）		
事業年度	令和8年度		
縮尺	S=1:250	図面番号	12 / 13
京都市建設局道路建設室			


撤去工平面図（舗装） S=1:250

工事延長 L=60.0m


工事起点NO.5

工事終点NO.8

- 舗装版切断 (t=35cm) (公共関連)
- 舗装版切断 (t=35cm) (公共関連)
- 舗装版切断 (t=35cm) (本工事)
- 舗装版切断 (t=35cm) (本工事)
- 舗装版切断 (t=35cm) (公共関連)
- 舗装版切断 (t=35cm) (公共関連)
- 舗装版破砕 (t=3cm, 仮復旧舗装 (歩道部)) (公共関連)
- 舗装版破砕 (t=5cm, 仮復旧舗装 (車道部)) (公共関連)
- 舗装版破砕 (t=35cm, 巻込み部) (公共関連)
- インターロッキングブロック撤去 (t=6cm) (本工事)
- 舗装版破砕 (t=35cm) (本工事)
- 舗装版破砕 (t=35cm) (公共関連)

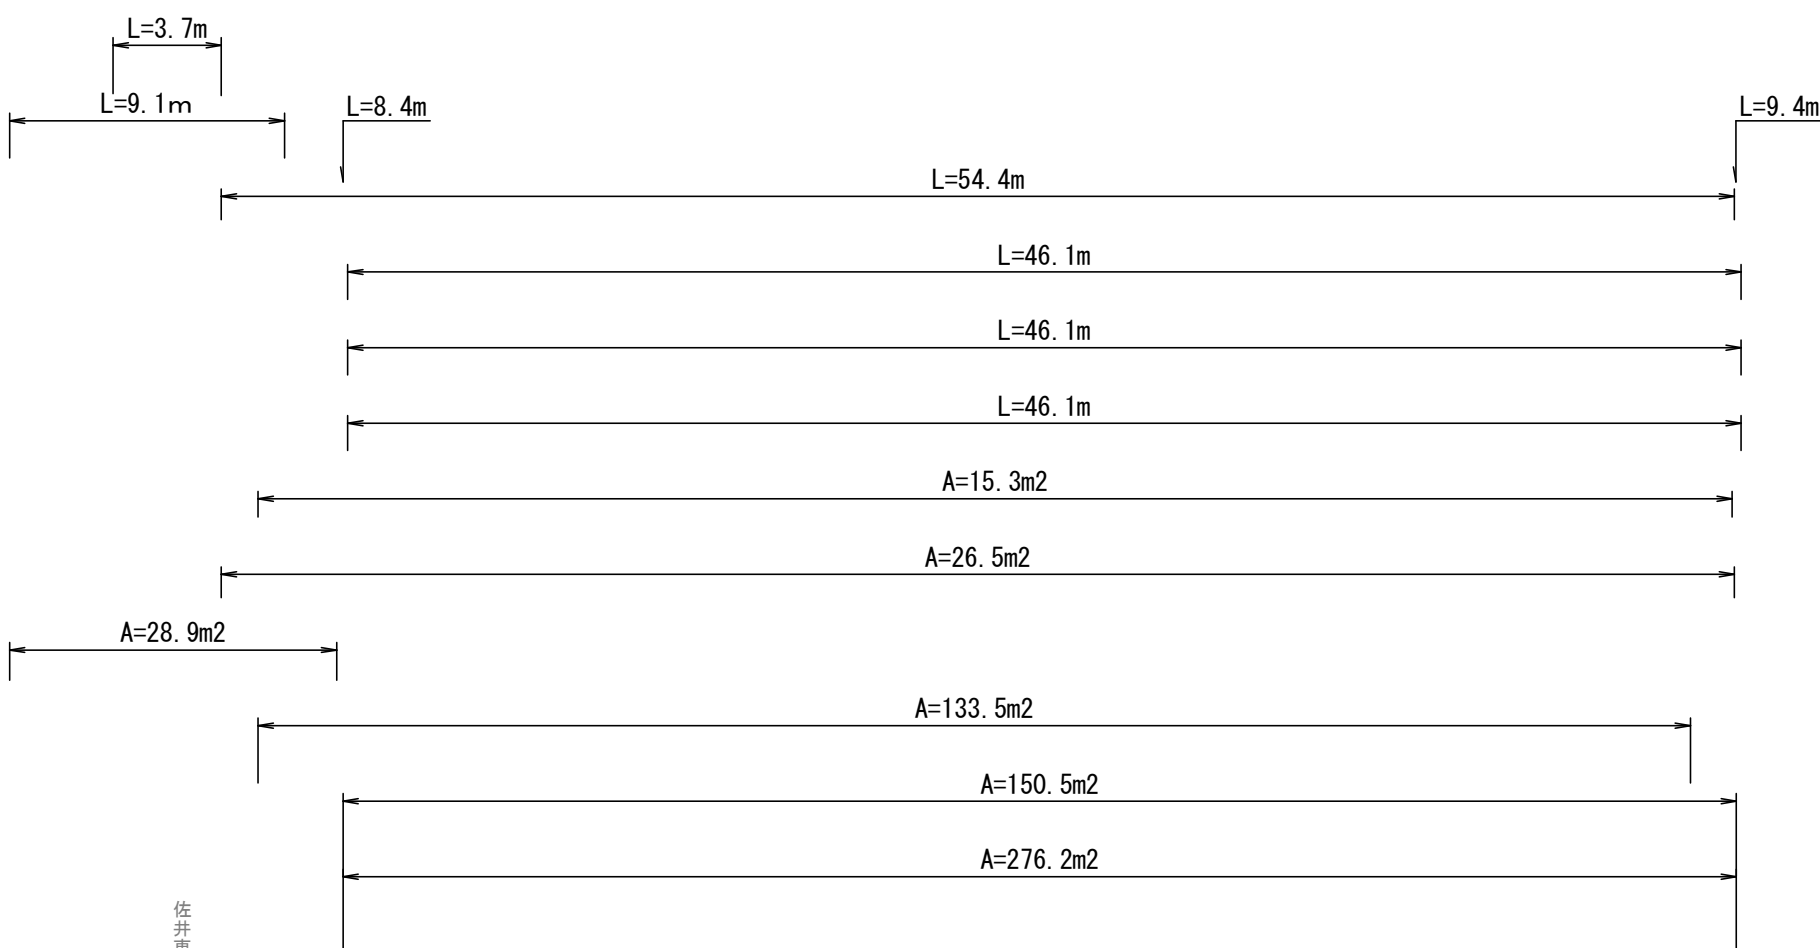

- 雨水樹・集水樹
- 街渠樹
- L型街渠工 (官民境界)
- 歩車道境界工
- 歩車道境界工
- 現場打街渠板工 (Ⅱ)
- 現場打街渠板工 (Ⅱ)
- プレキャスト街渠工

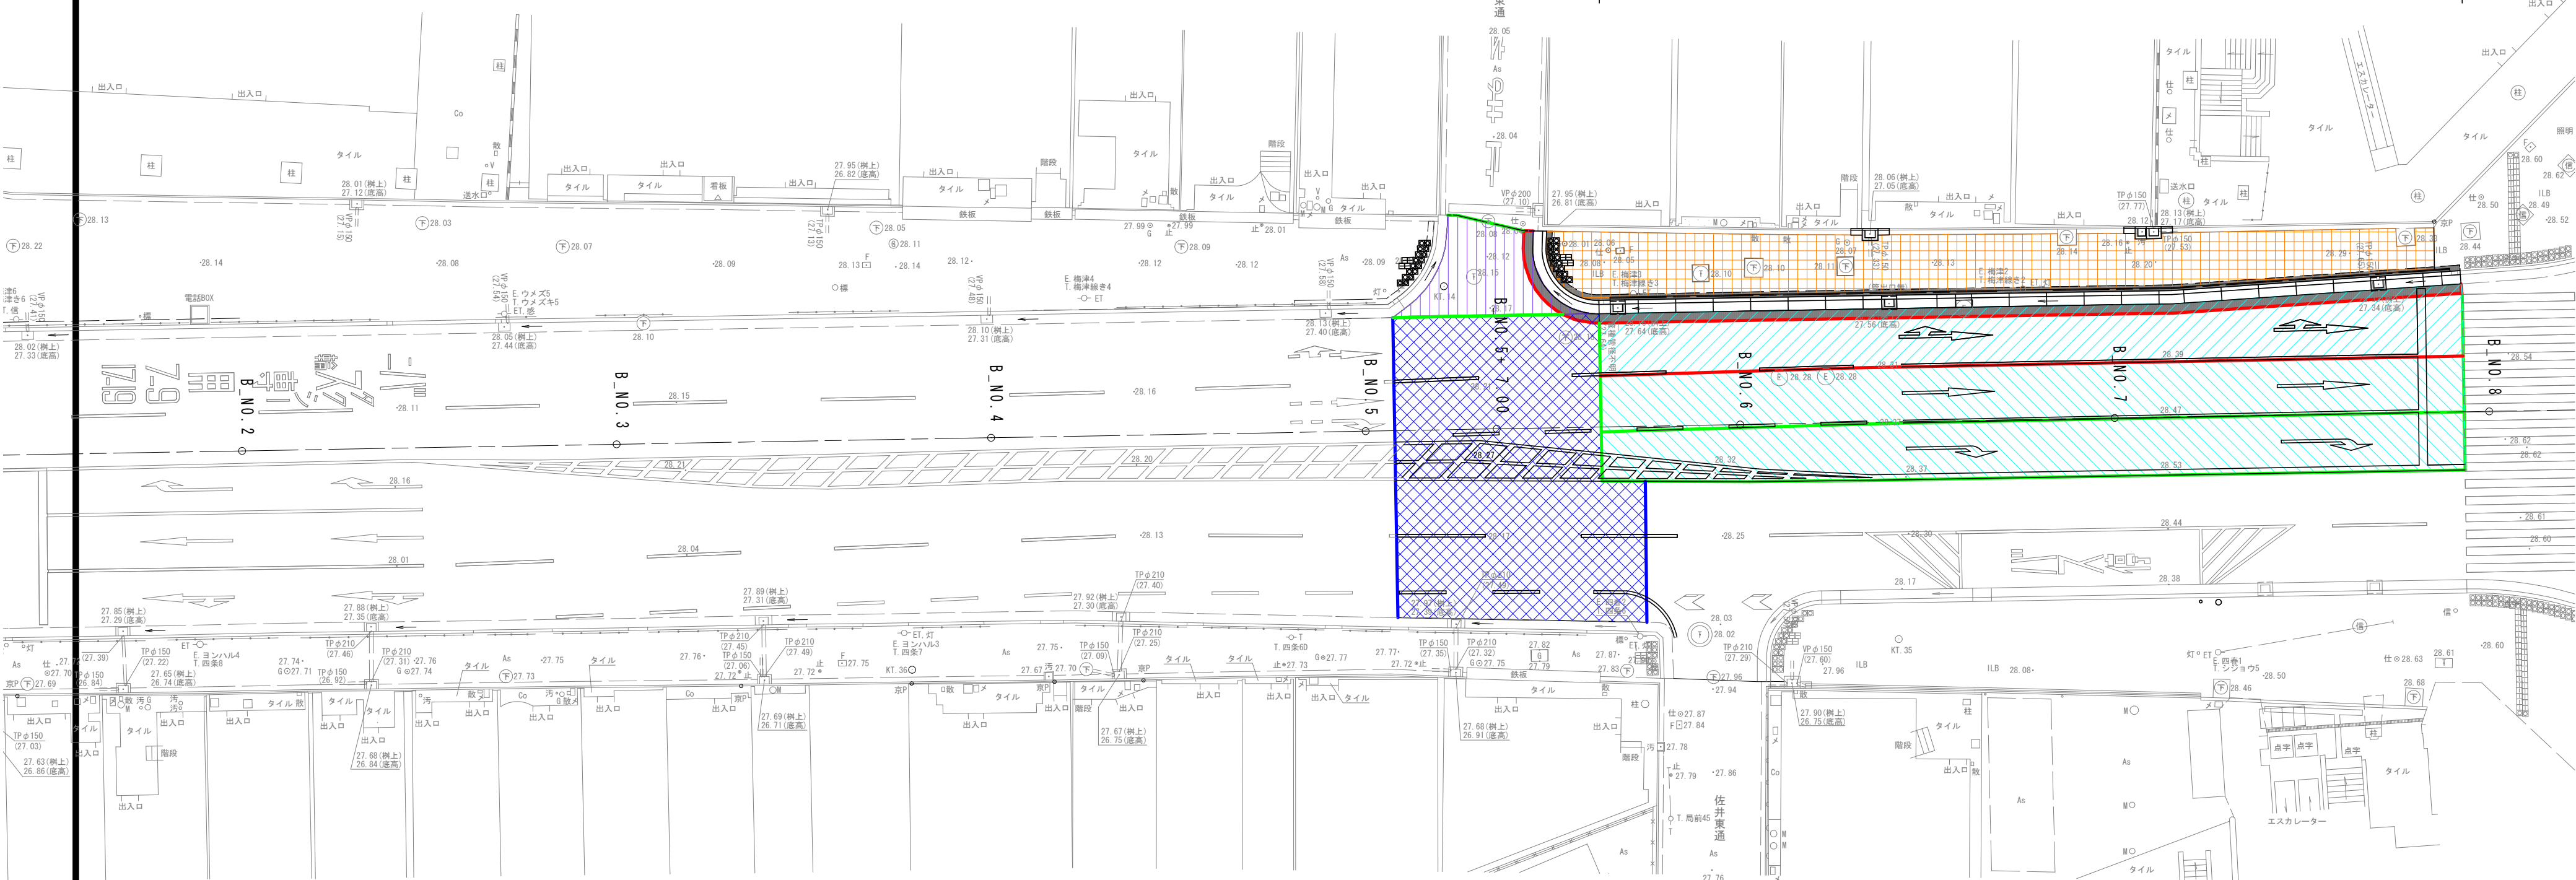

- 舗装版切断 (t=35cm) (本工事)
- 舗装版切断 (t=35cm) (公共関連)
- 舗装版切断 (t=10cm) (公共関連)

舗装版切断 (t=10cm) (公共関連)

L=16.0m L=7.5m

- 舗装版破砕 (t=35cm) (本工事)
- 舗装版破砕 (t=35cm) (公共関連)
- 舗装版破砕 (t=35cm, 巻込み部) (公共関連)
- インターロッキングブロック撤去 (t=6cm) (本工事)
- 舗装版破砕 (t=5cm, 仮復旧舗装 (車道部)) (公共関連)
- 舗装版破砕 (t=3cm, 仮復旧舗装 (歩道部)) (公共関連)

工事名	歩道整備工事(四条通) (その2)		
工事場所	京都市右京区西院巽町他 地内		
図面名	撤去工平面図 (舗装)		
事業年度	令和8年度		
縮尺	S=1:250	図面番号	13 / 13
京都市建設局道路建設室			