


平面図(1)


S=1:200

【1-1工区】
第二太田川

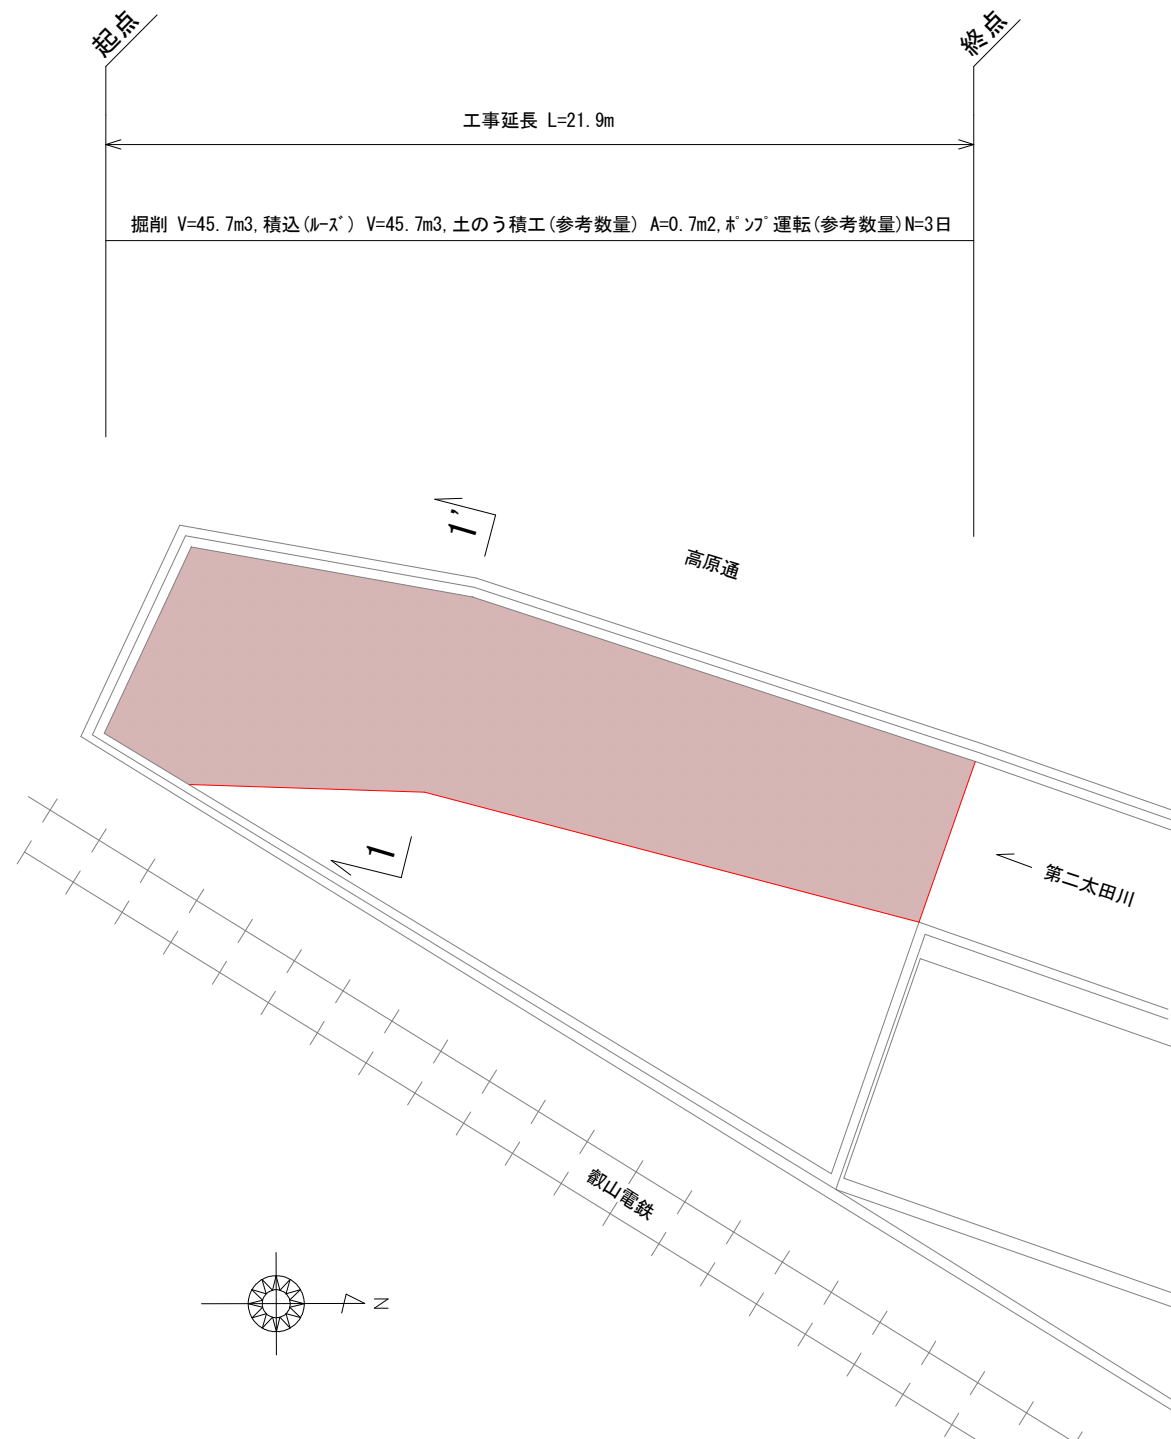

標準横断面図(1)

S=1:100

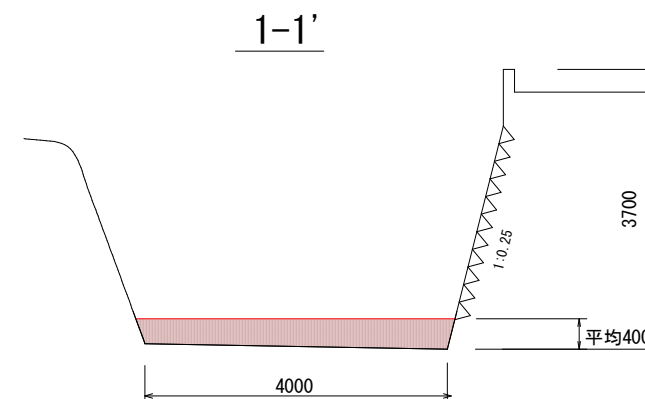

【1-1工区】
第二太田川




本工事施工箇所

工 事 名	河川維持補修（浚渫）工事		
工事場所	京都市左京区一乗寺大原田町他 地内		
図 面 名	平面図・標準横断面図 （1）		
事業年度	令和8年度		
縮 尺	図 示	図面番号	1 / 7
京都市建設局土木管理部左京土木みどり事務所			

平面図(2)


S=1:200

【1-2工区】
第二太田川

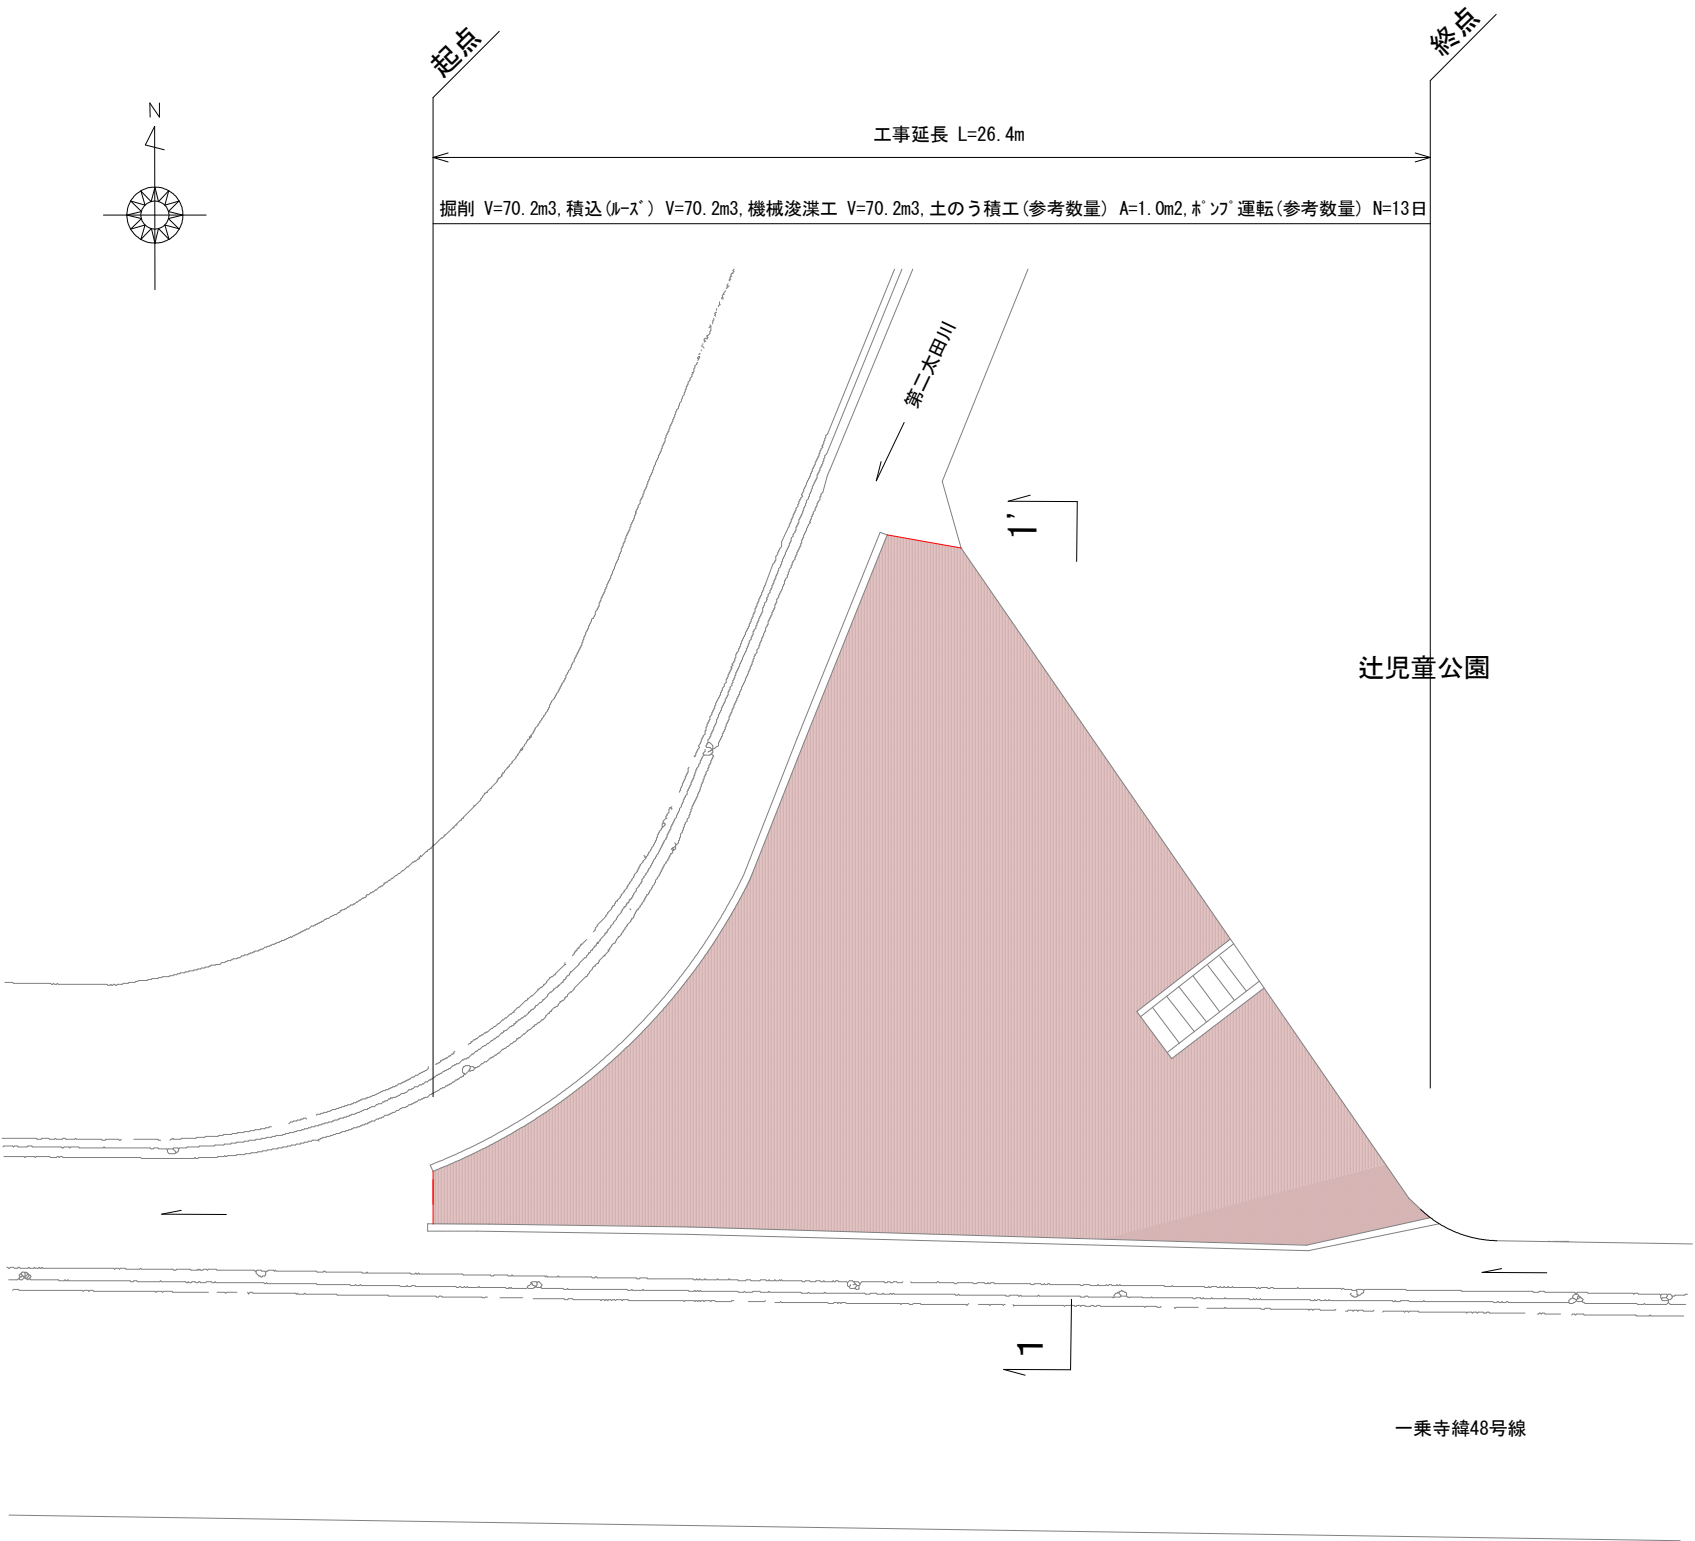

標準横断面図(2)

S=1:200

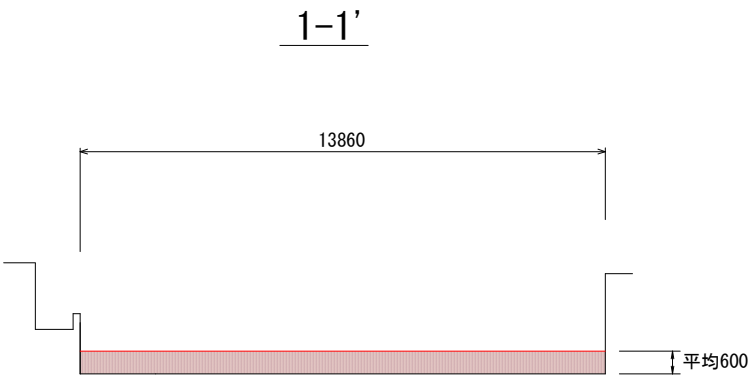


		【1-2工区】 第二太田川	
		本工事施工箇所	
工 事 名	河川維持補修（浚渫）工事		
工事場所	京都市左京区一乗寺大原田町他 地内		
図 面 名	平面図・標準横断面図 （2）		
事業年度	令和8年度		
縮 尺	1:200	図面番号	2 / 7
京都市建設局土木管理部左京土木みどり事務所			

平面図(3) S=1:200


S=1 : 200

【2工区】
一乗寺川

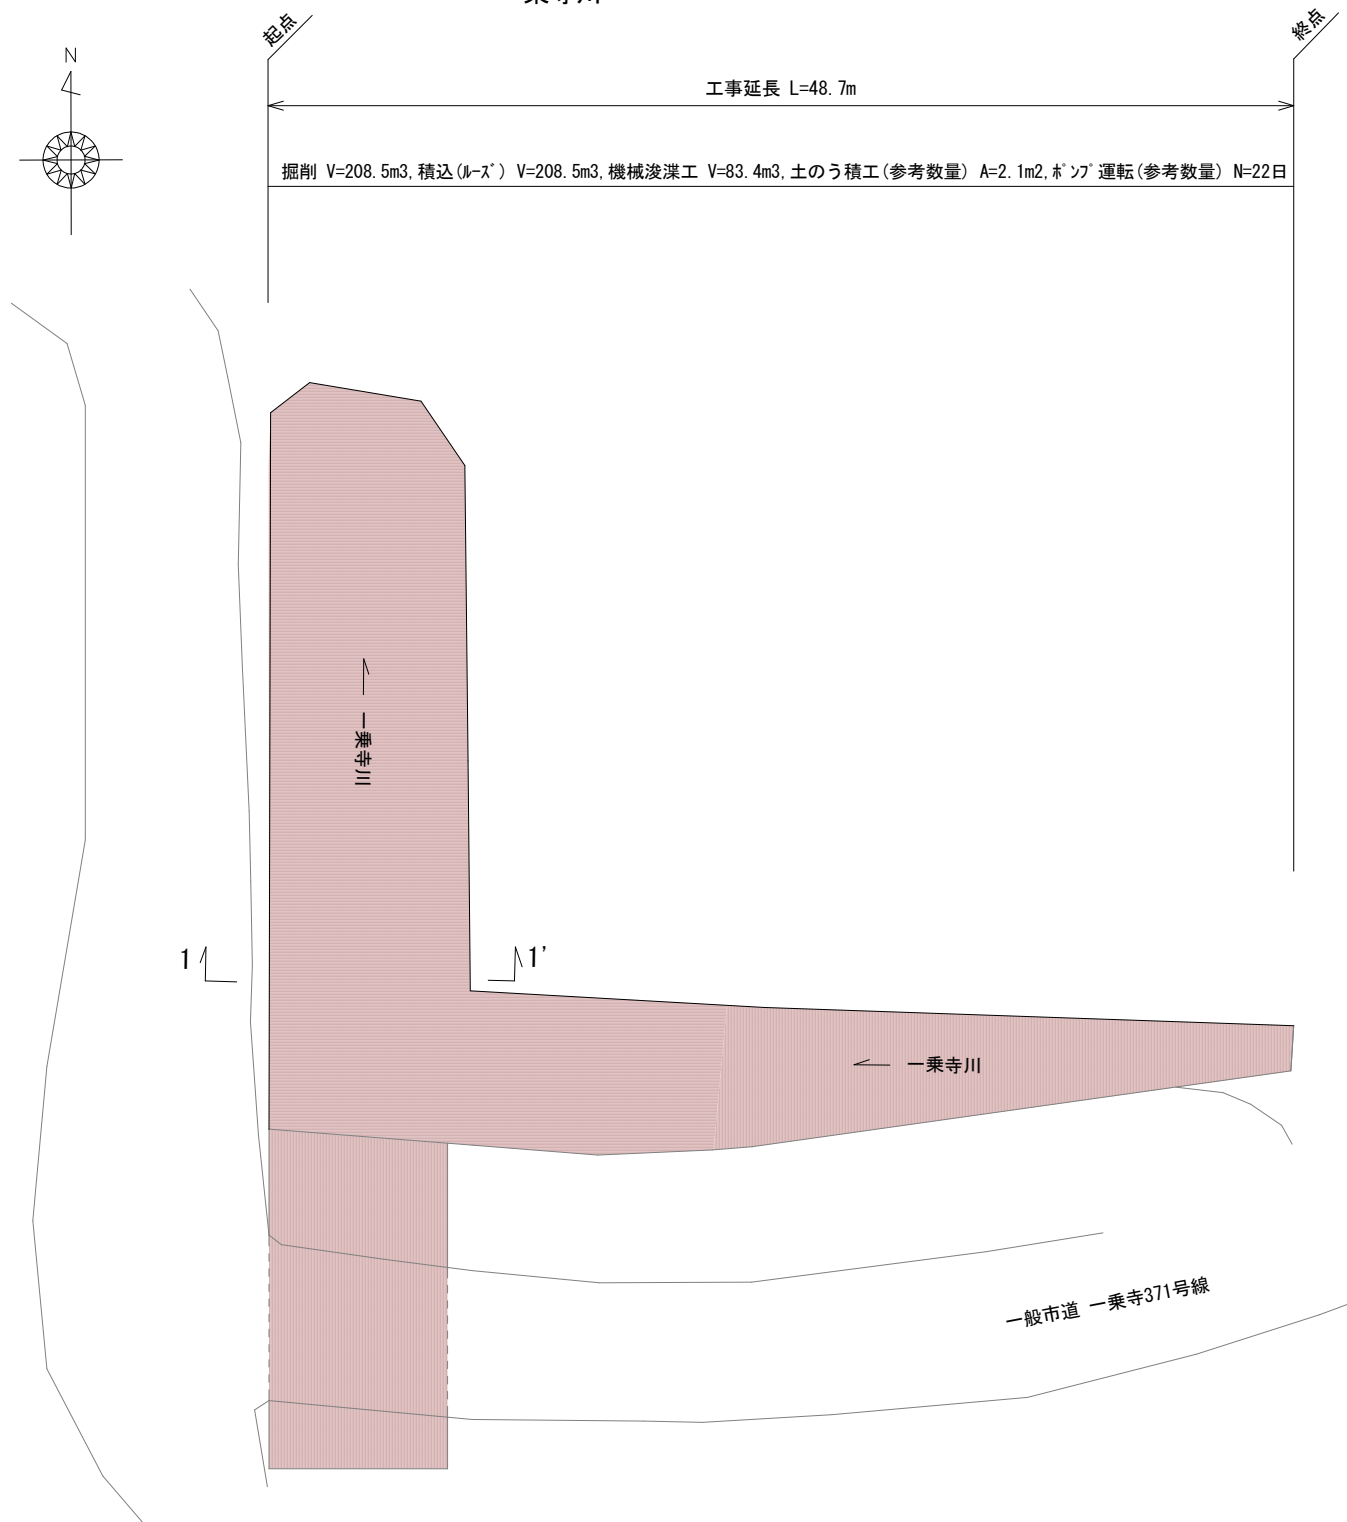

標準横断面図(3) S=1:100

S=1:100

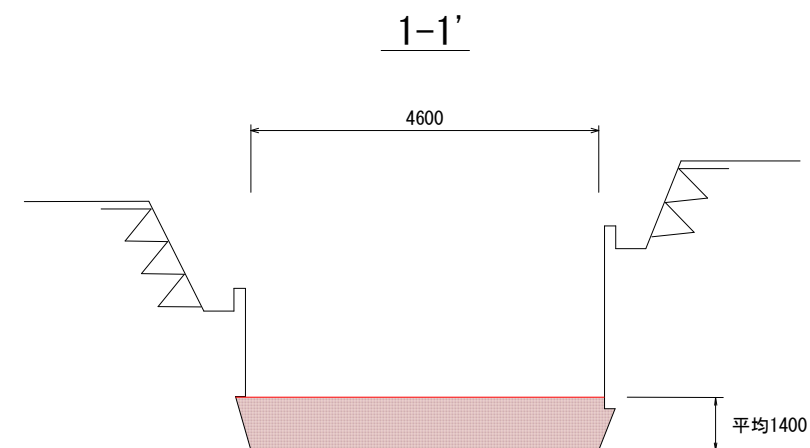

【2工区】
一乗寺川

工 事 名	河川維持補修（浚渫）工事		
工事場所	京都市左京区一乗寺大原田町他 地内		
図 面 名	平面図・標準横断面図 （3）		
事業年度	令和8年度		
縮 尺	図示	図面番号	3 / 7
京都市建設局土木管理部左京土木みどり事務所			

平面図(4)

S=1:200

【3工区】
梅谷川支流

起点

終点




工事延長 L=22.3m

掘削 V=85.1m³、機械浚渫工 V=42.5m³、土のう積工(参考数量) A=0.2m²、ポンプ運転(参考数量) N=8日

標準横断面図(4)

S=1:100

1-1'

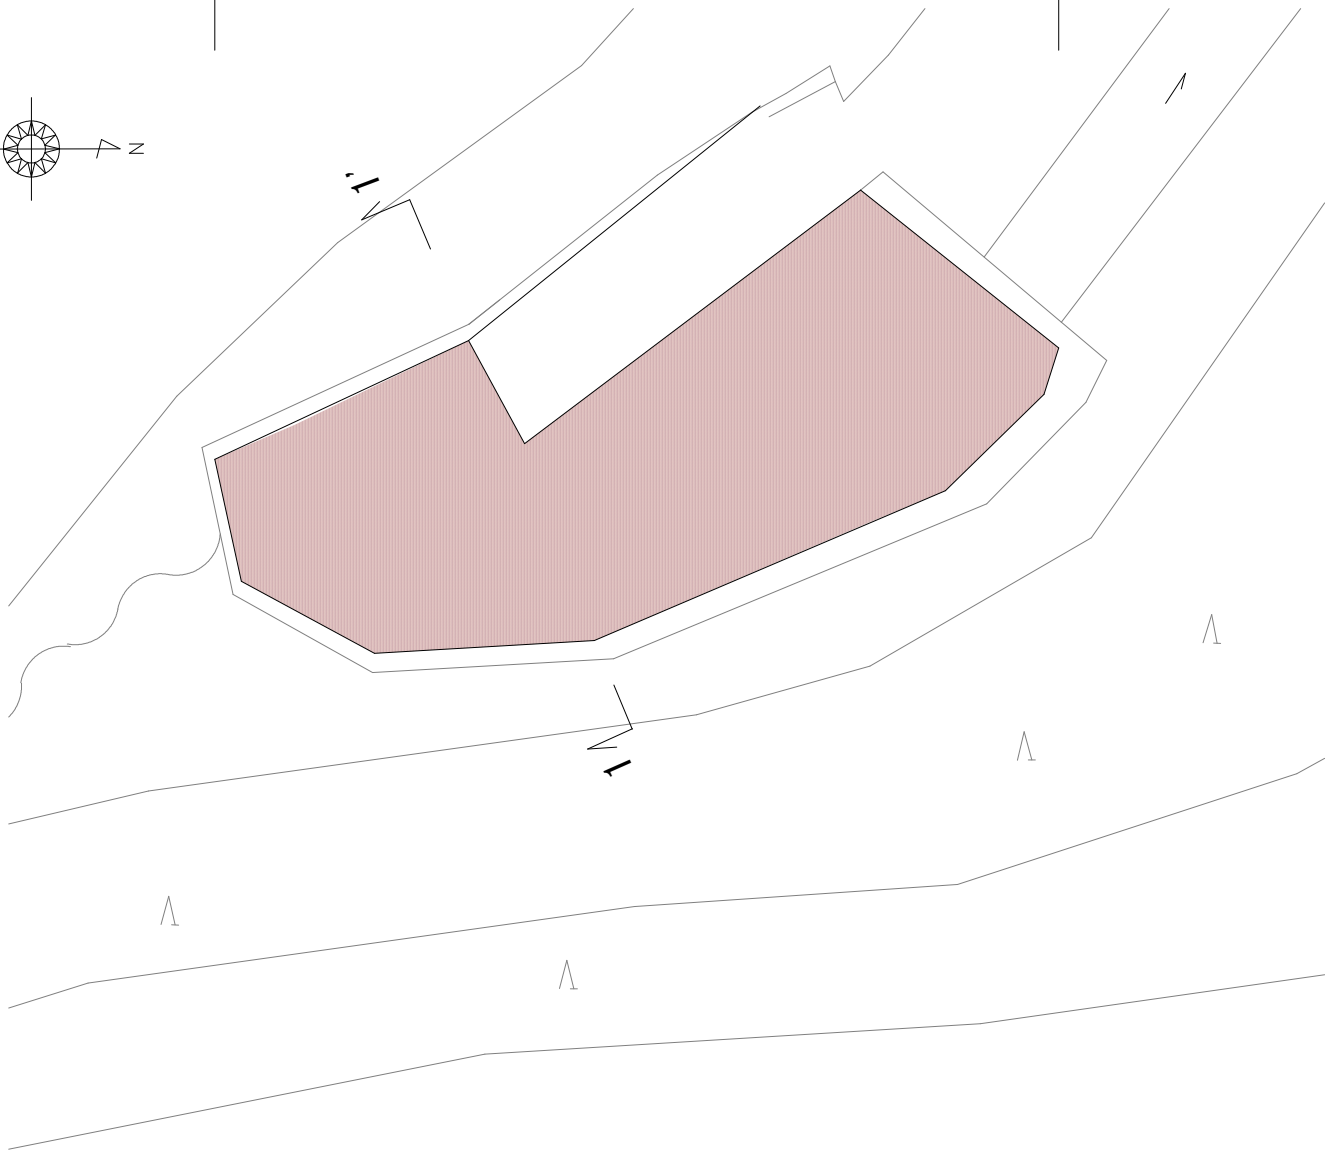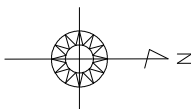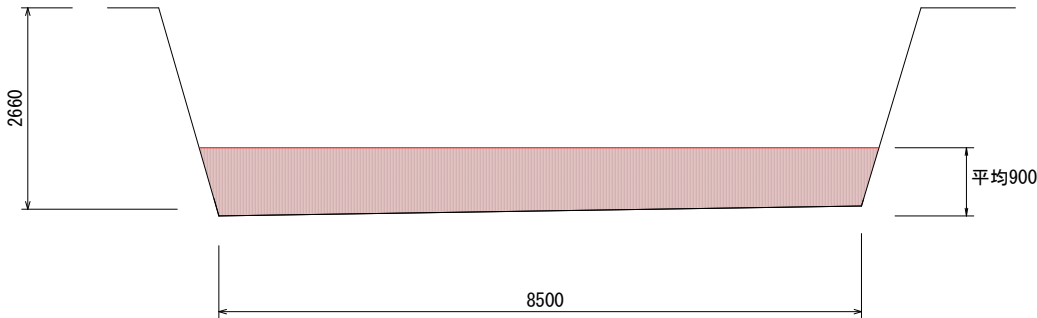



■ 本工事施工箇所 【3工区】
梅谷川支流

工 事 名	河川維持補修（浚渫）工事		
工事場所	京都市左京区一乗寺大原田町他 地内		
図 面 名	平面図・標準横断面図 (4)		
事業年度	令和8年度		
縮 尺	図示	図面番号	4 / 7
京都市建設局土木管理部左京土木みどり事務所			

平面図 (5)


S=1:200

【4工区】
高土居川

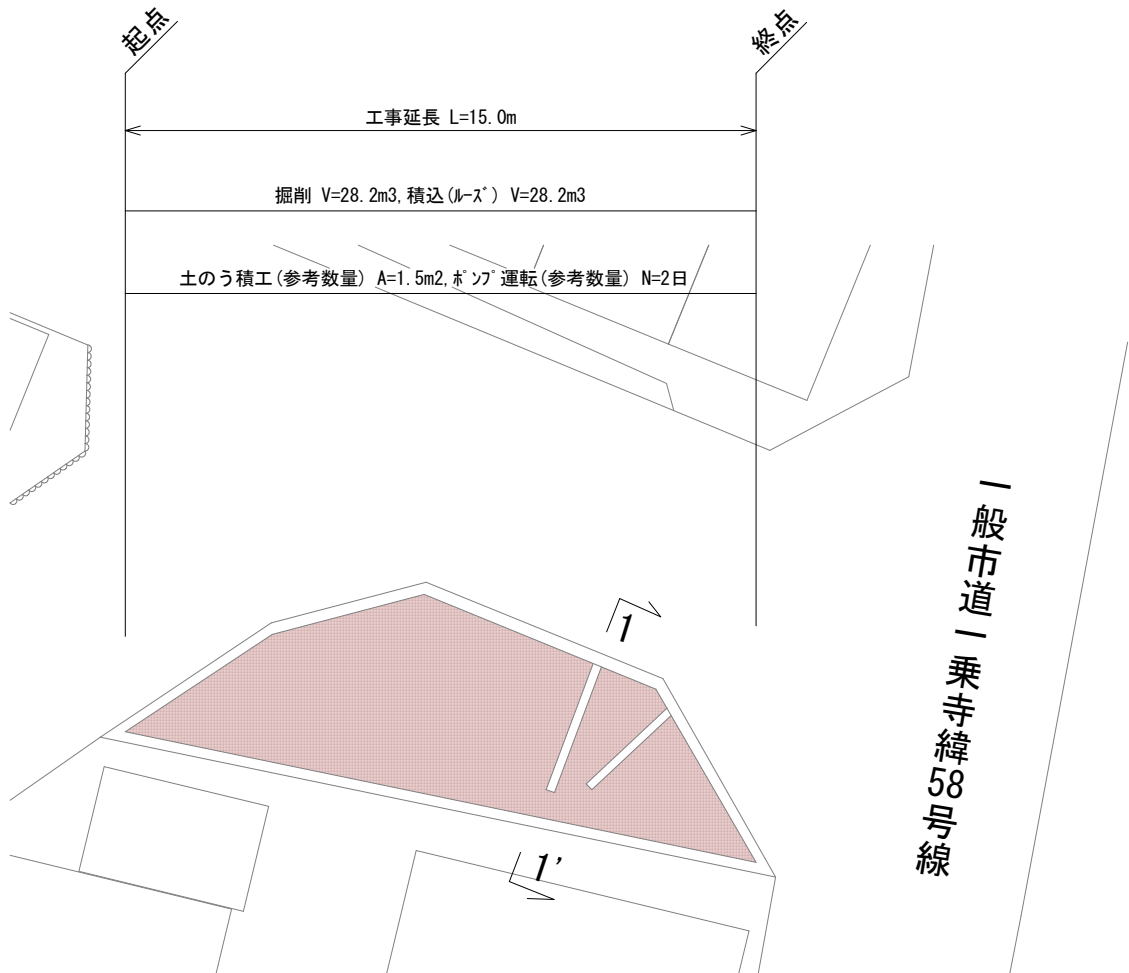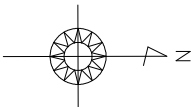

標準横断面図 (5)

S=1:100

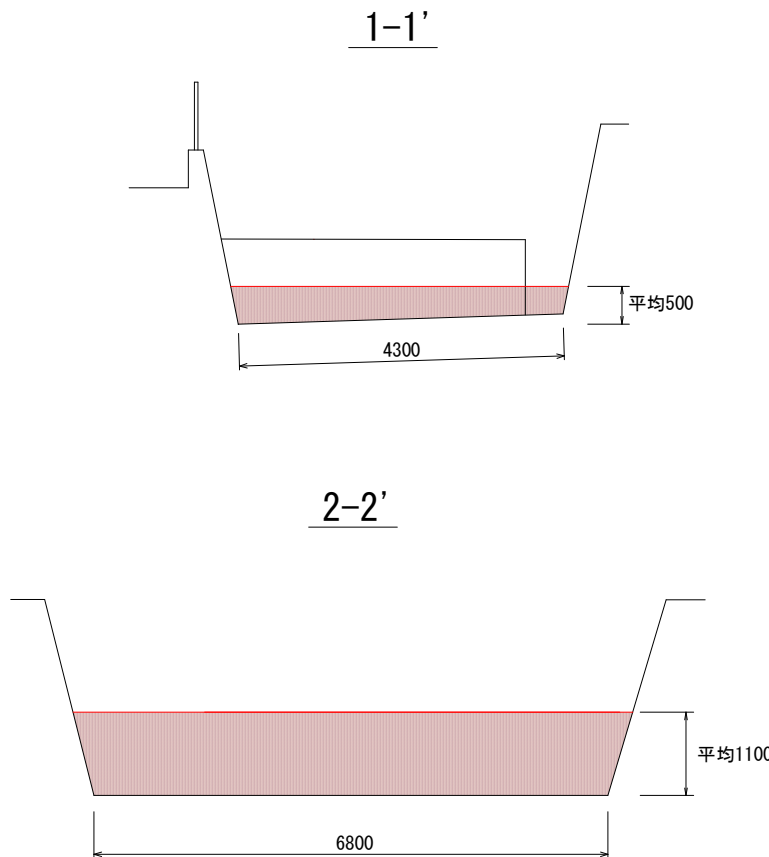


 本工事施工箇所 【4工区】
高土居川

工 事 名	河川維持補修（浚渫）工事		
工事場所	京都市左京区一乗寺大原田町他 地内		
図 面 名	平面図・標準横断面図 (5)		
事業年度	令和8年度		
縮 尺	図示	図面番号	5 / 7
京都市建設局土木管理部左京土木みどり事務所			

平面図(6)

S=1:1500

【5工区】
宮川

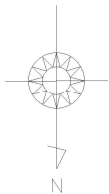


起点

終点

工事延長 L=300.0m


堤防除草(複合) A=180.0m², 掘削 V=59.4m³, 積込(ルース) V=59.4m³

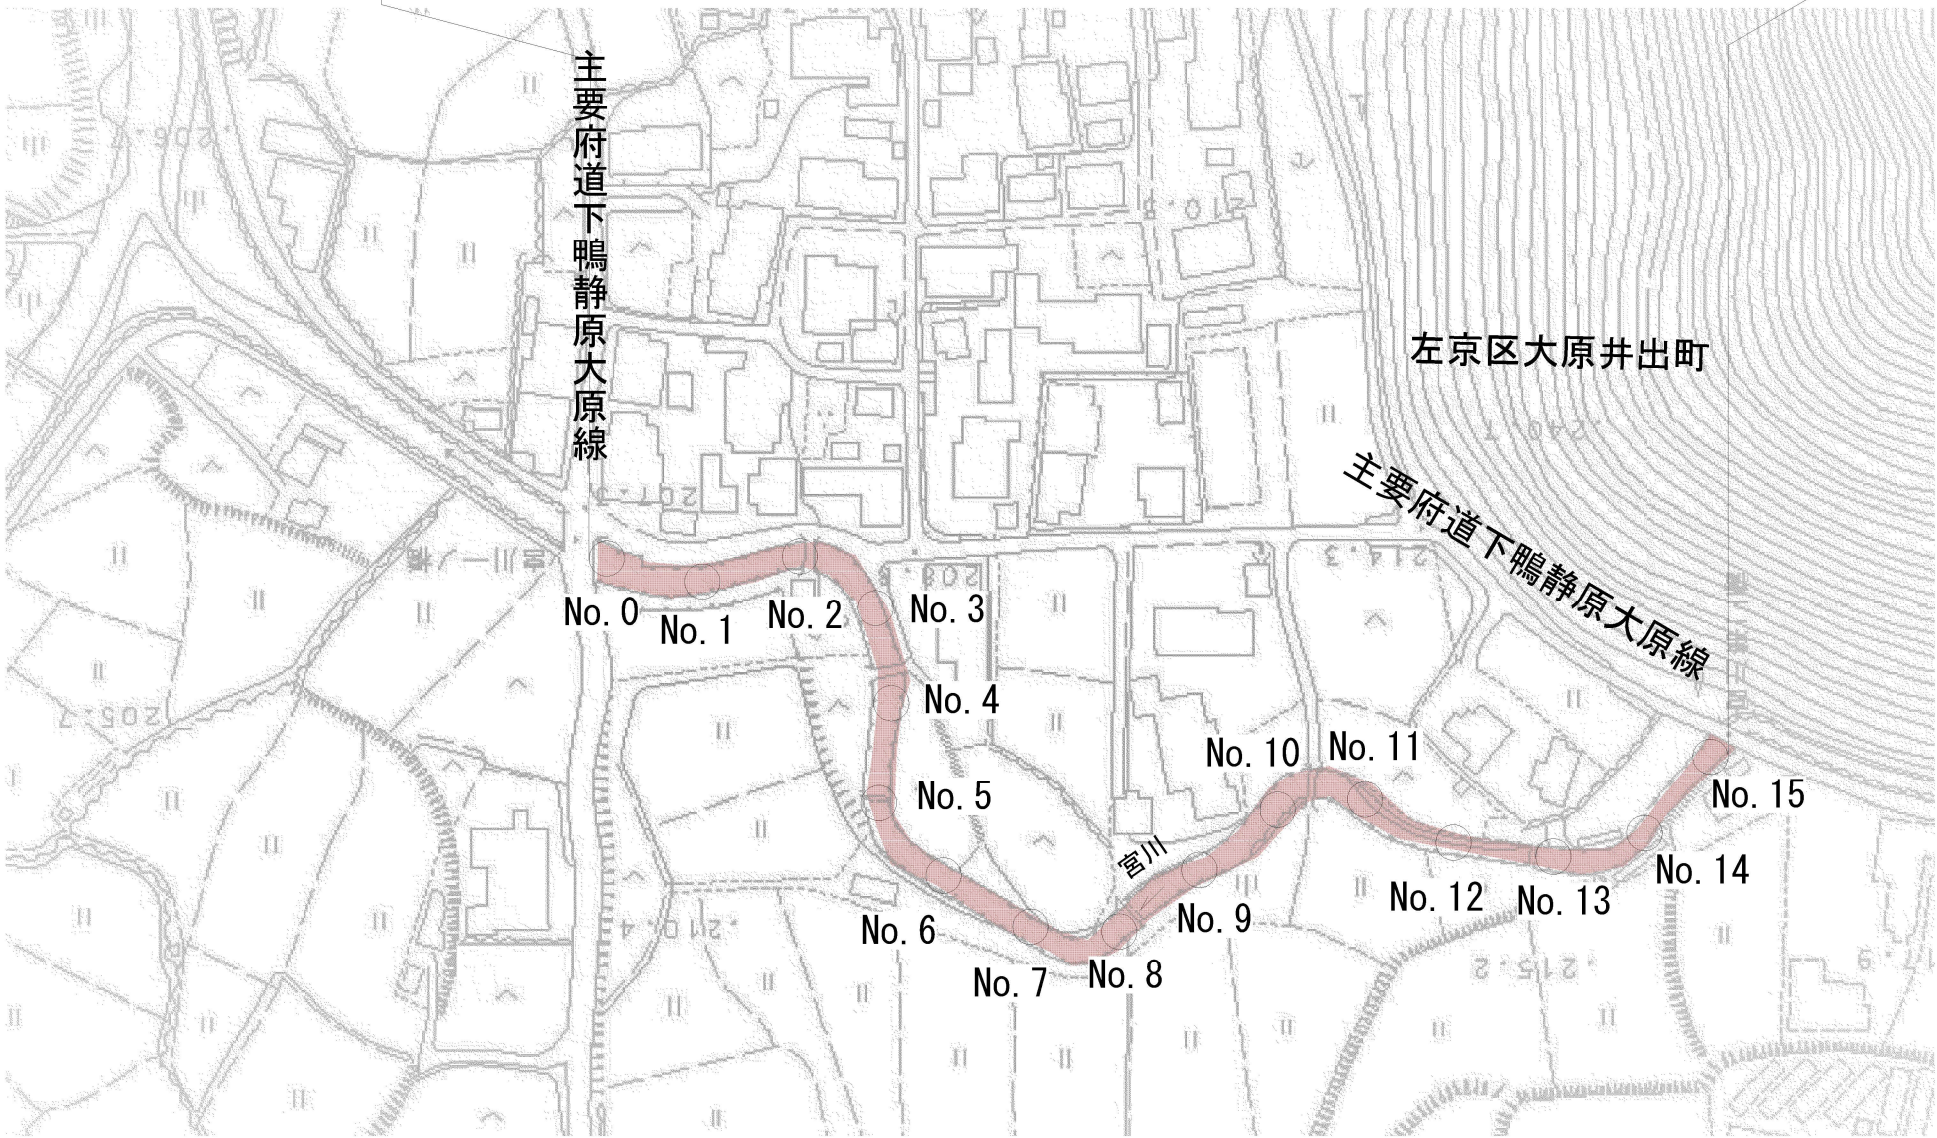

標準横断面図(6)

S=1:100



No. 7付近

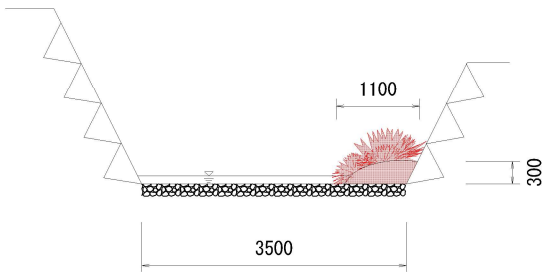

本工事施工箇所

【5工区】
宮川

工事名	河川維持補修（浚渫）工事		
工事場所	京都市左京区一乗寺大原田町他 地内		
図面名	平面図・標準横断面図 (6)		
事業年度	令和8年度		
縮尺	図示	図面番号	6 / 7
京都市建設局土木管理部左京土木みどり事務所			

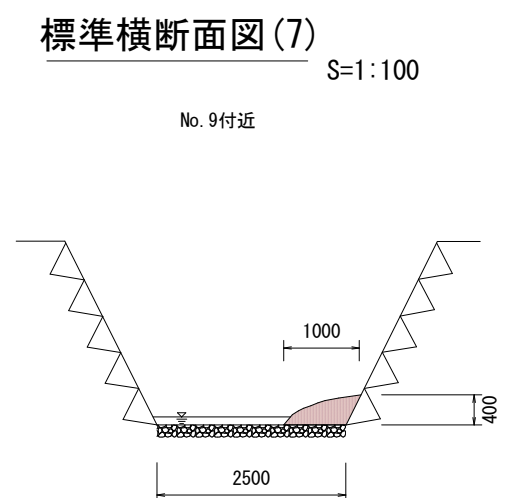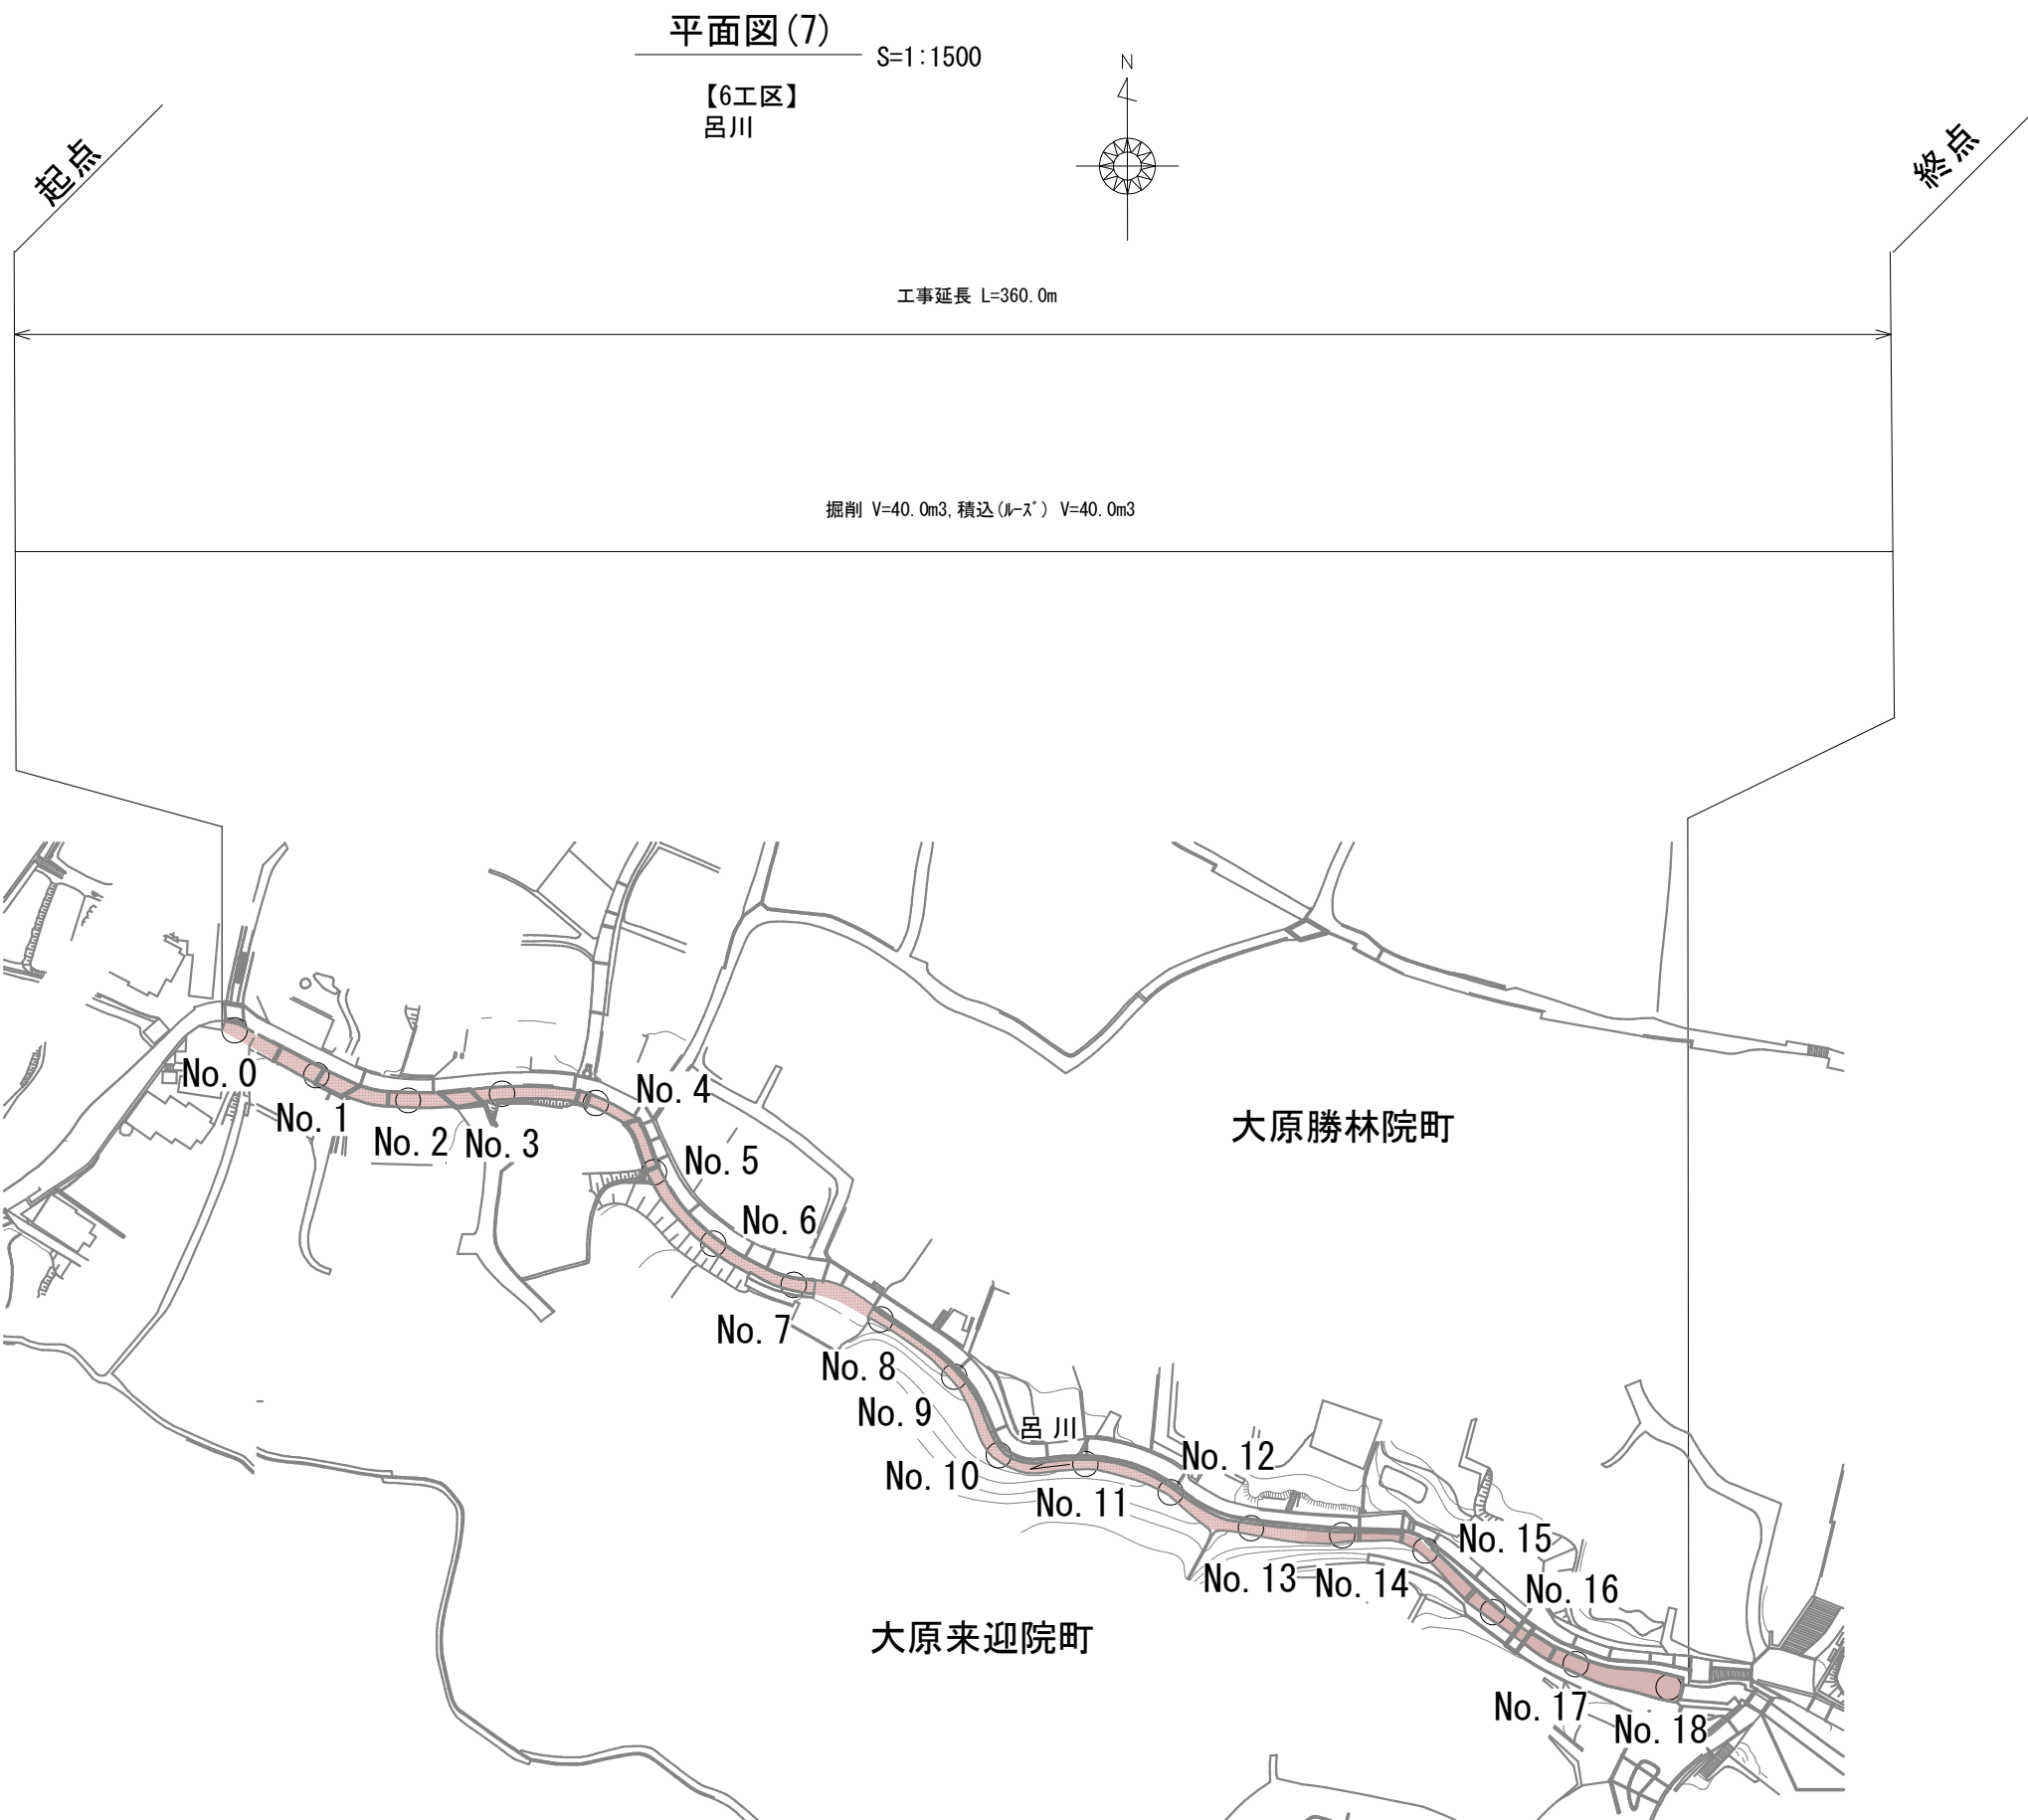

		【6工区】 呂川	
		本工事施工箇所	
工 事 名	河川維持補修（浚渫）工事		
工事場所	京都市左京区一乗寺大原田町他 地内		
図 面 名	平面図・標準横断面図（7）		
事業年度	令和8年度		
縮 尺	図示	図面番号	7 / 7
京都市建設局土木管理部左京土木みどり事務所			