


計画平面図 S=1:250

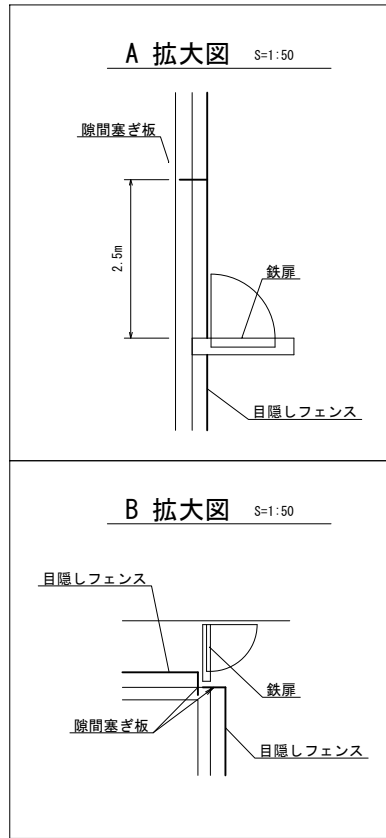


注) 本設計対象以外の構造物等の寸法や表示は、発注者より借用した図面をそのまま使用しており、
現地の状況と異なっている可能性がある。また、本設計の対象であるフェンスの延長や支障物件等
については、現地調査の際に非金属性の巻き尺やコンベックスルールにより受注者が計測したもので
ある。


工事名	京都市立成徳中学校ブロック塀改修工事		
工事場所	京都市下京区高辻通室町西入繁昌町290番地		
図面名	計画平面図		
事業年度	令和8年度		
縮尺	1:250	図面番号	1 / 15
京都市教育委員会事務局教育環境整備室			

横断図 (1) S=1:25

断面 (1)

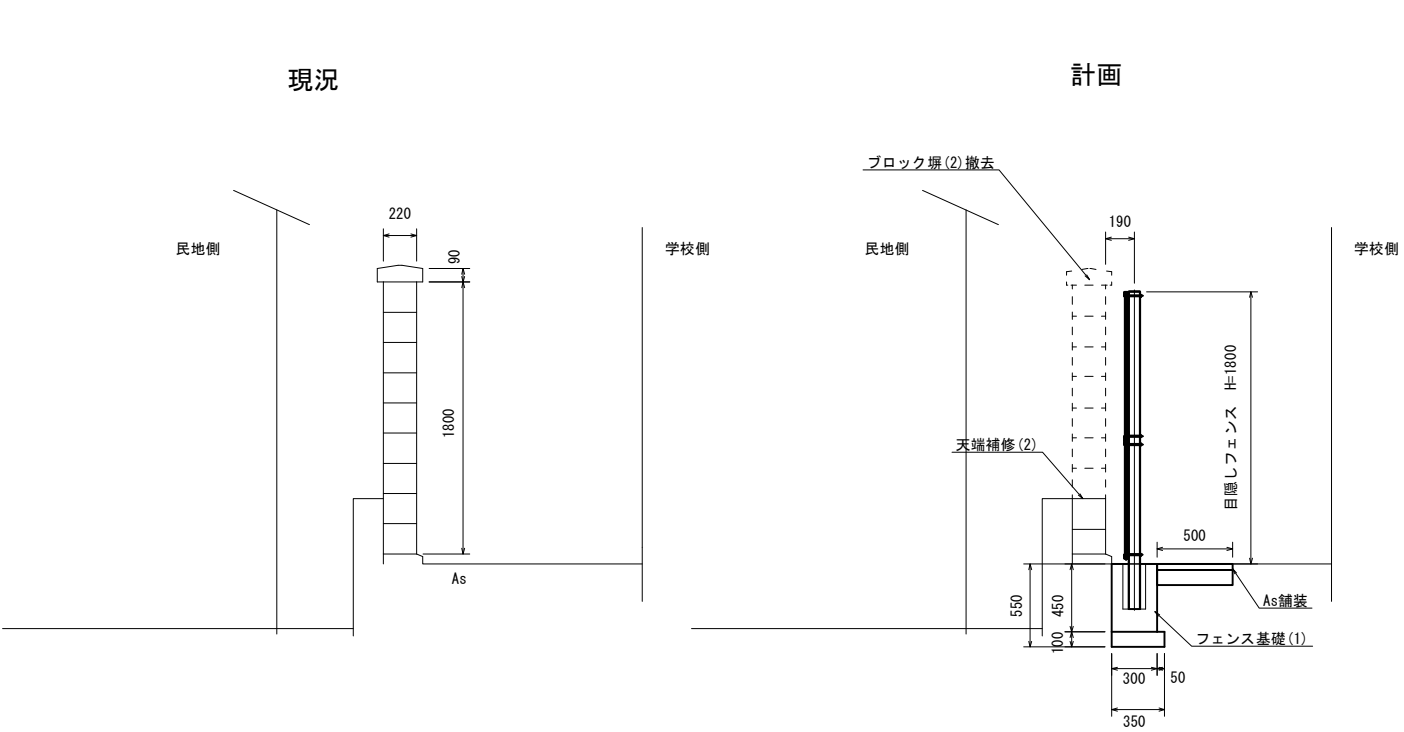

断面 (2)

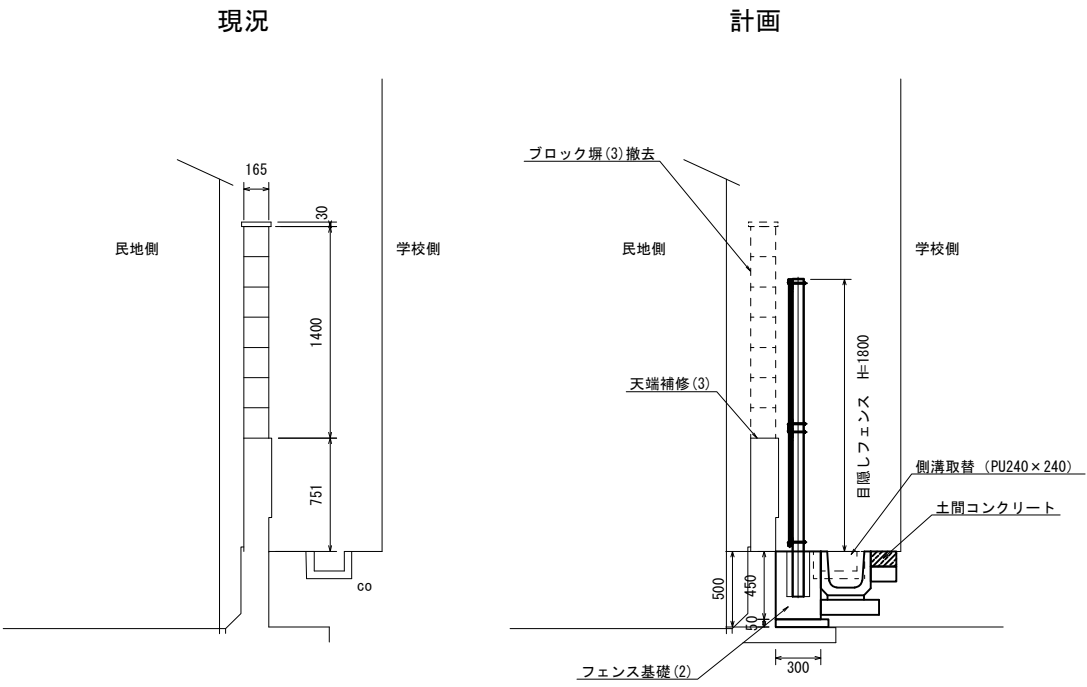



工事名	元京都市立成徳中学校ブロック塀改修工事		
工事場所	京都市下京区高辻通室町西入繁昌町290番地		
図面名	横断図 (1)		
事業年度	令和8年度		
縮尺	1:25	図面番号	2 / 15
京都市教育委員会事務局教育環境整備室			

横断図 (2)

S=1:25

断面 (3)

断面 (4)

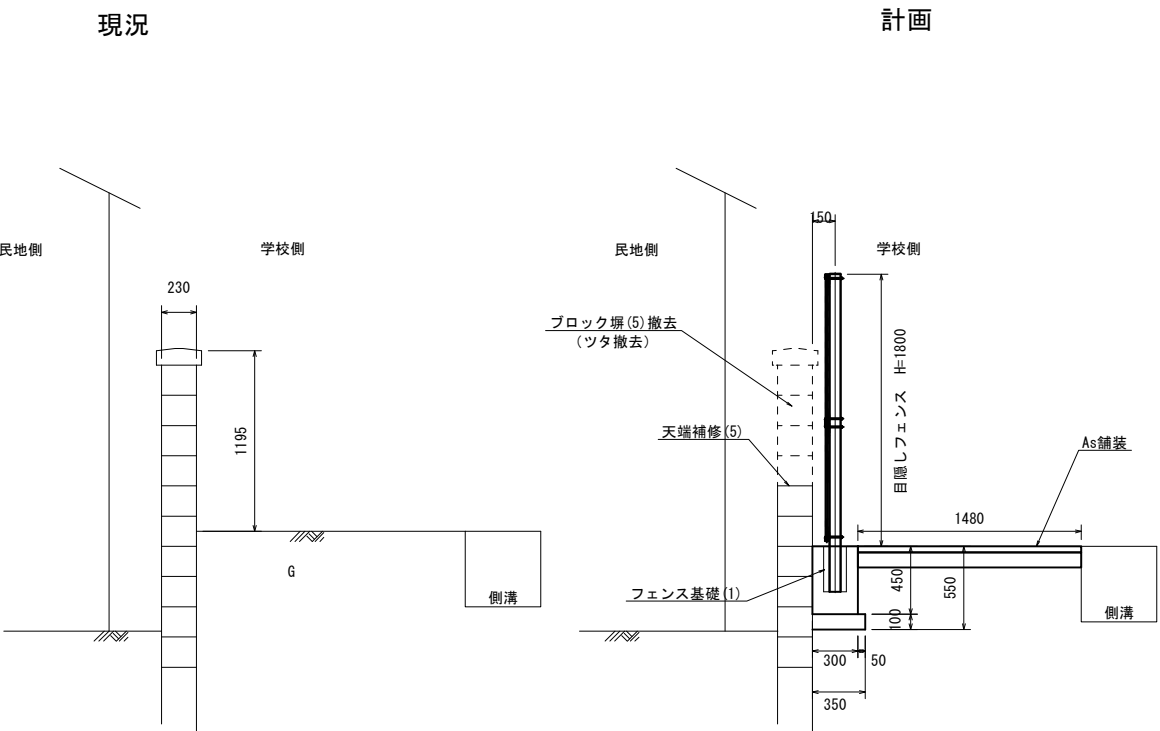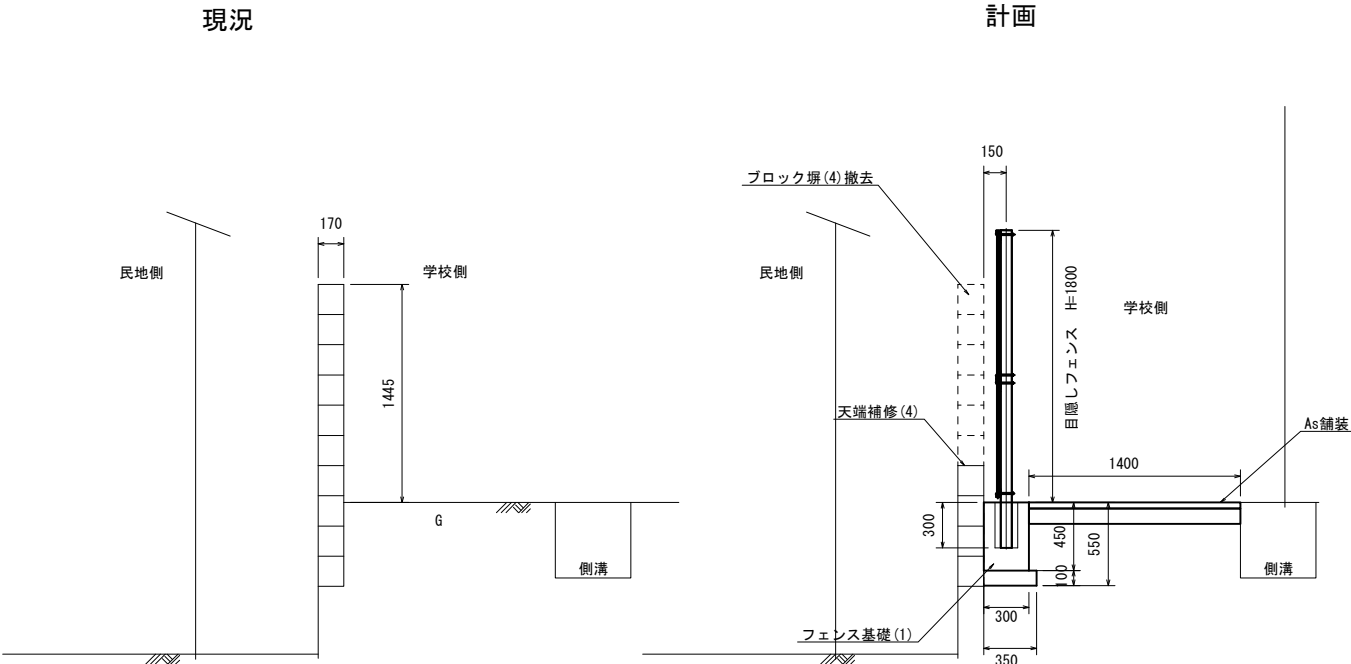



工事名	元京都市立成徳中学校ブロック塀改修工事			
工事場所	京都市下京区高辻通室町西入繁昌町290番地			
図面名	横断図 (2)			
事業年度	令和8年度			
縮尺	1:25	図面番号	3	/ 15
京都市教育委員会事務局教育環境整備室				

横断図 (3)

S=1:25

断面 (5)

断面 (6)

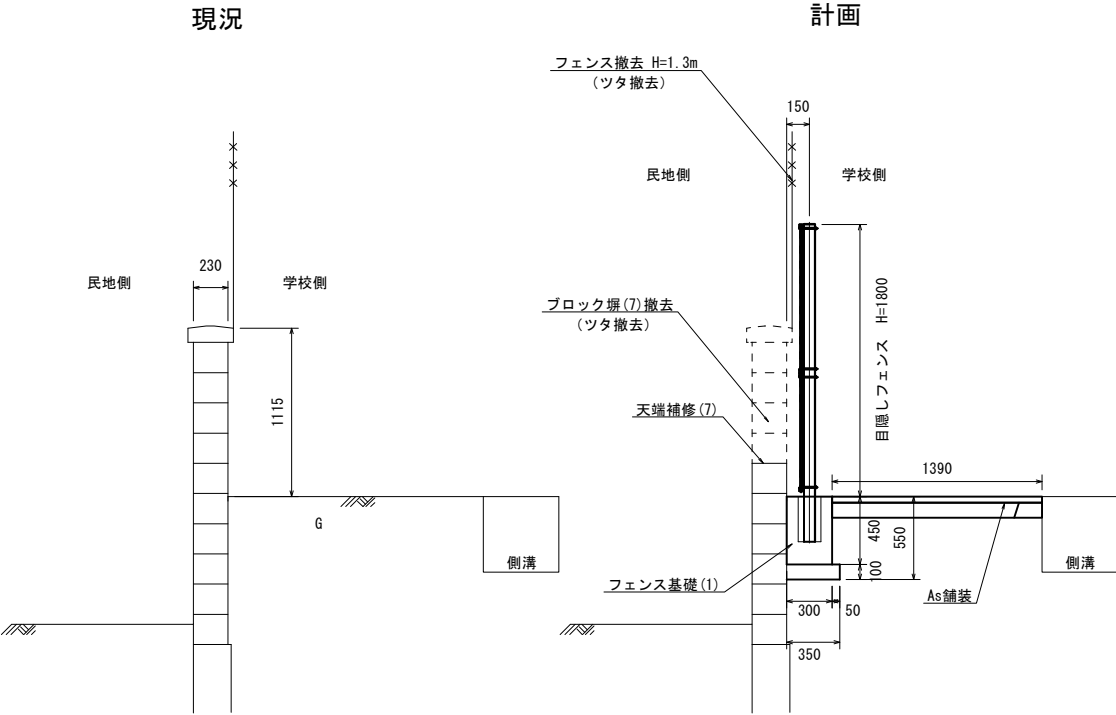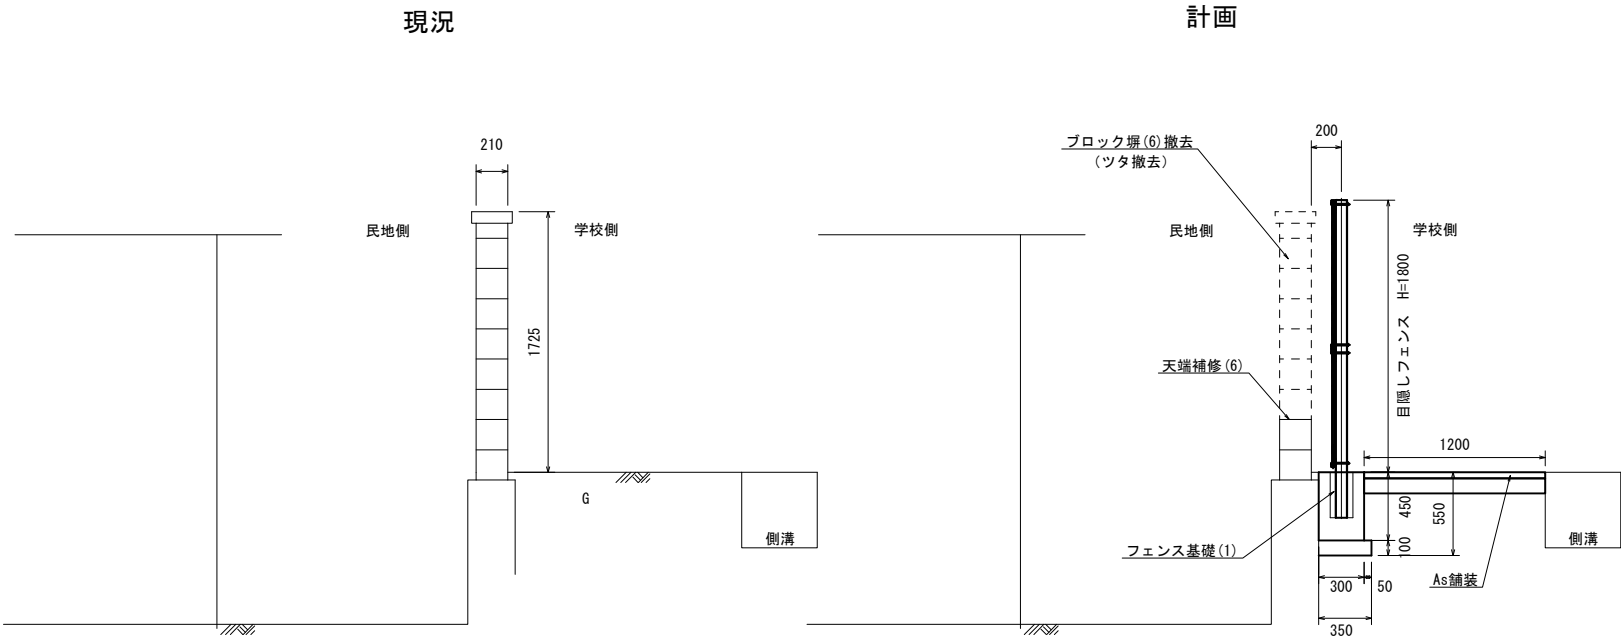





工事名	元京都市立成徳中学校ブロック塀改修工事		
工事場所	京都市下京区高辻通室町西入繁昌町290番地		
図面名	横断図 (3)		
事業年度	令和8年度		
縮尺	1:25	図面番号	4 / 15
京都市教育委員会事務局教育環境整備室			

横断図 (4)

S=1:25

断面 (7)

断面 (8)

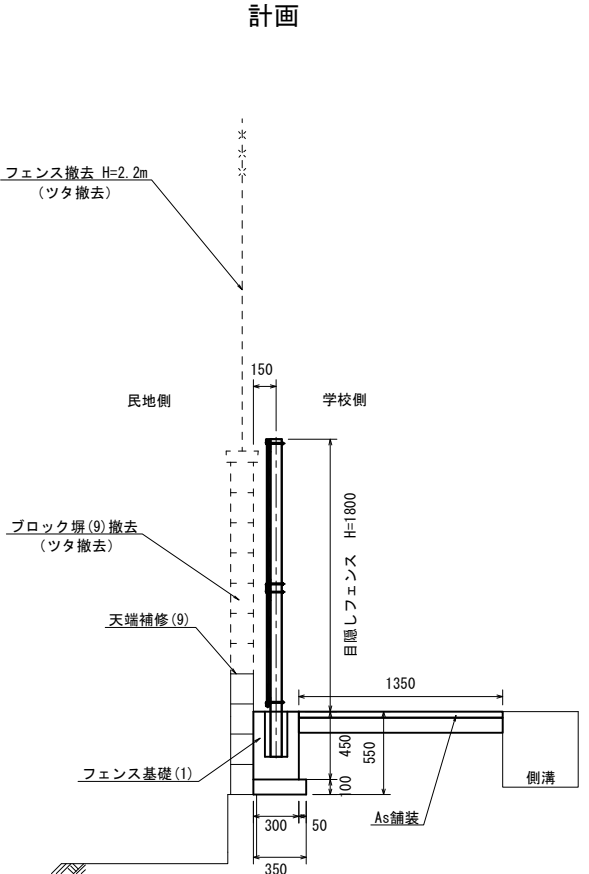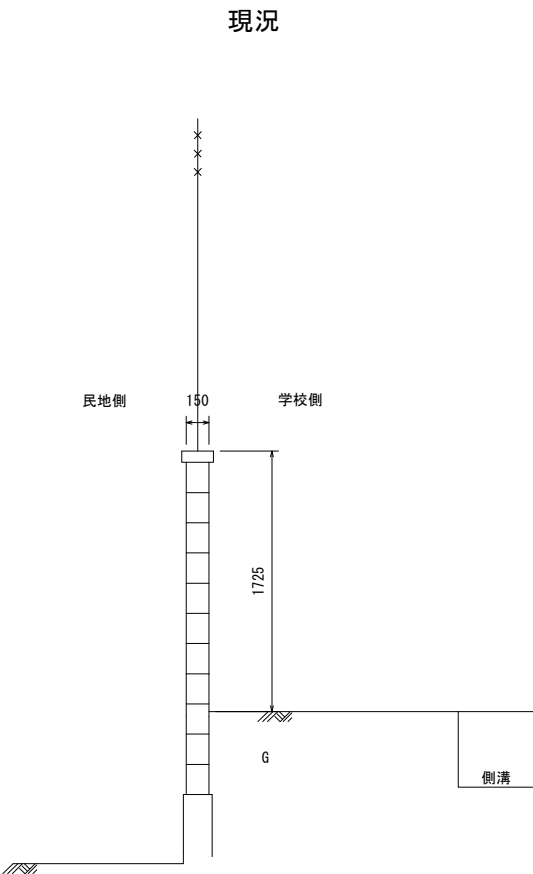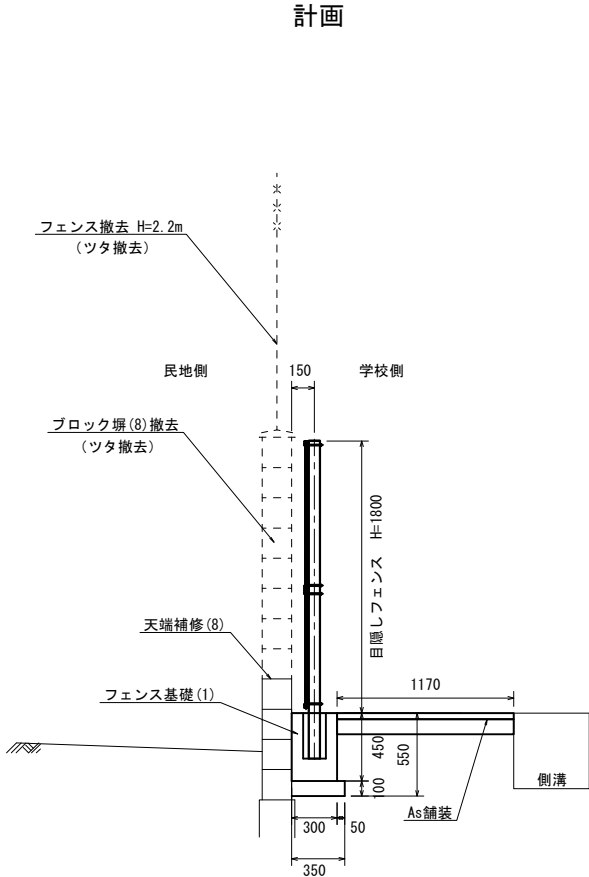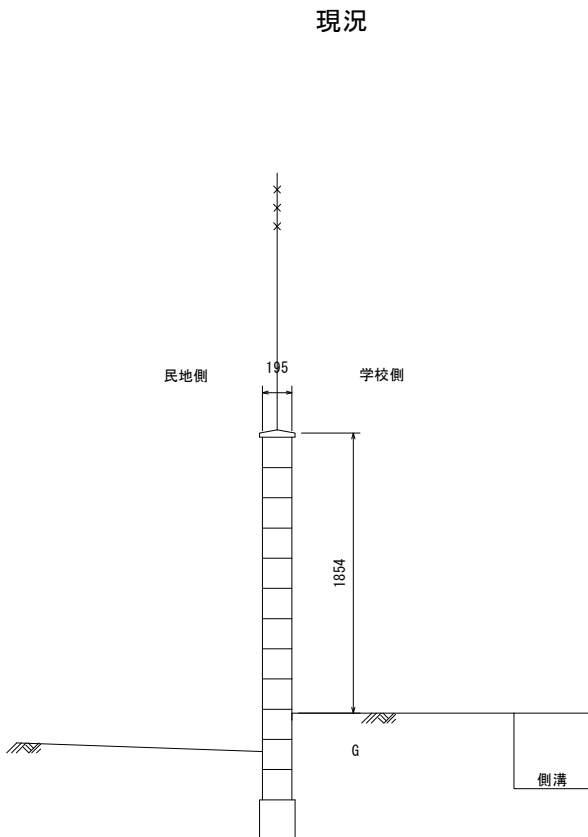

工事名	元京都市立成徳中学校ブロック塙改修工事		
工事場所	京都市下京区高辻通室町西入繁昌町290番地		
図面名	横断図 (4)		
事業年度	令和8年度		
縮尺	1:25	図面番号	5 / 15
京都市教育委員会事務局教育環境整備室			



横断図 (5)

S=1:25

断面 (9)

現況

計画


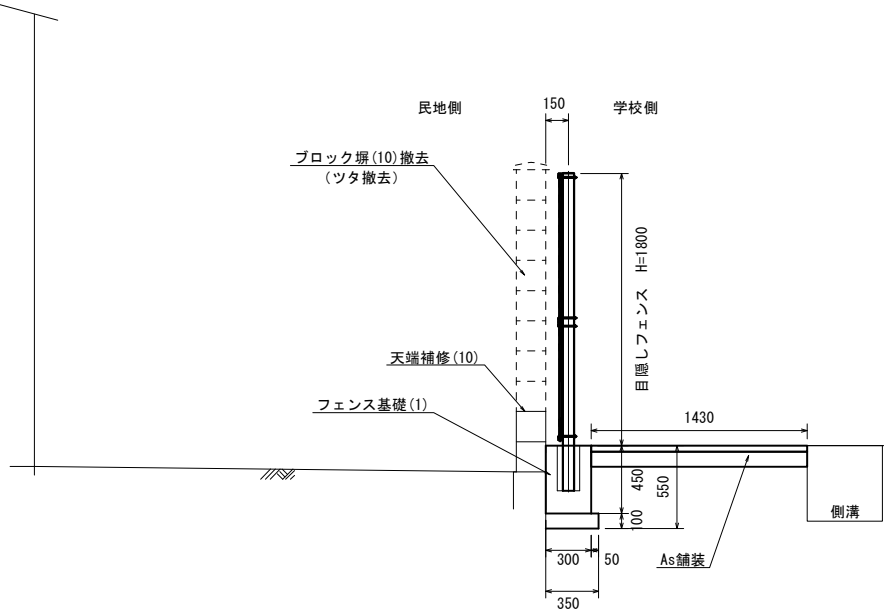
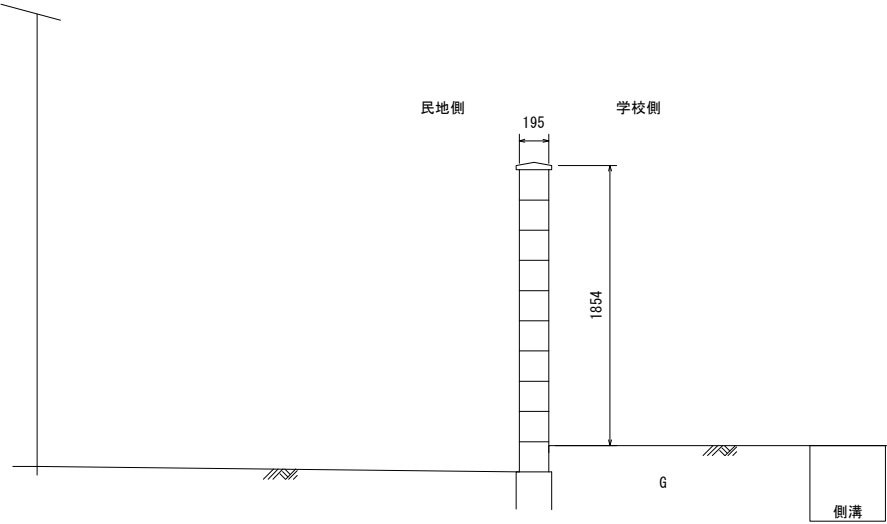


工事名	元京都市立成徳中学校ブロック塀改修工事		
工事場所	京都市下京区高辻通室町西入繁昌町290番地		
図面名	横断図 (5)		
事業年度	令和8年度		
縮尺	1:25	図面番号	6 / 15
京都市教育委員会事務局教育環境整備室			

構造図(1)

目隠しフェンス S=1:15


S=1:15

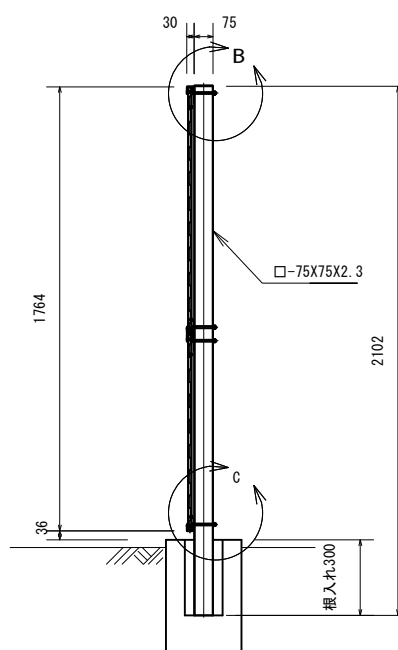 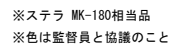

フェンス基礎(1) S=1:15

S=1:15

連續基礎

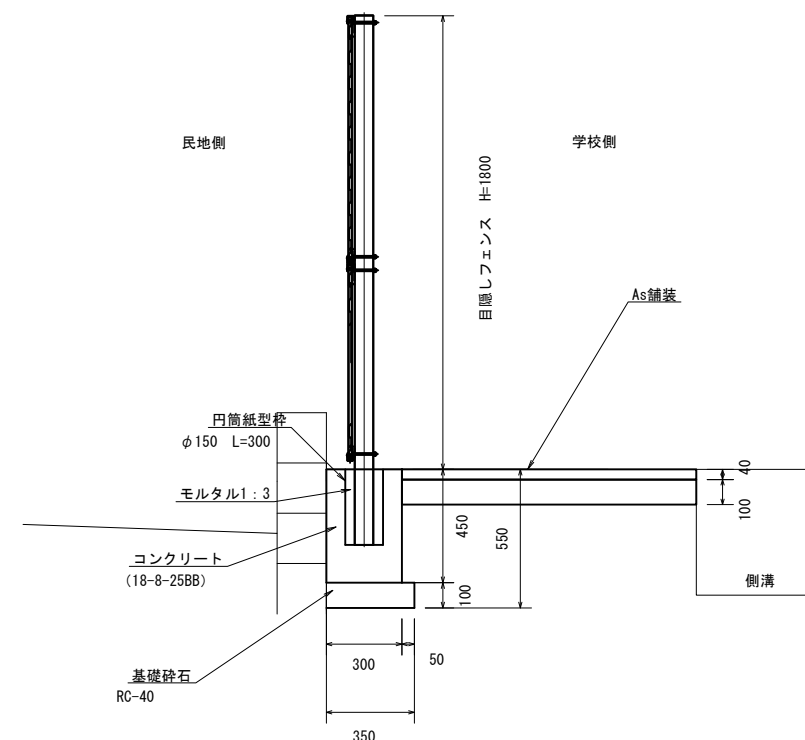


※10m以内に1箇所、瀝青繊維質目地材（t=10）を設置すること。


フェンス基礎(2) S=1:15

S=1:15

連續基礎

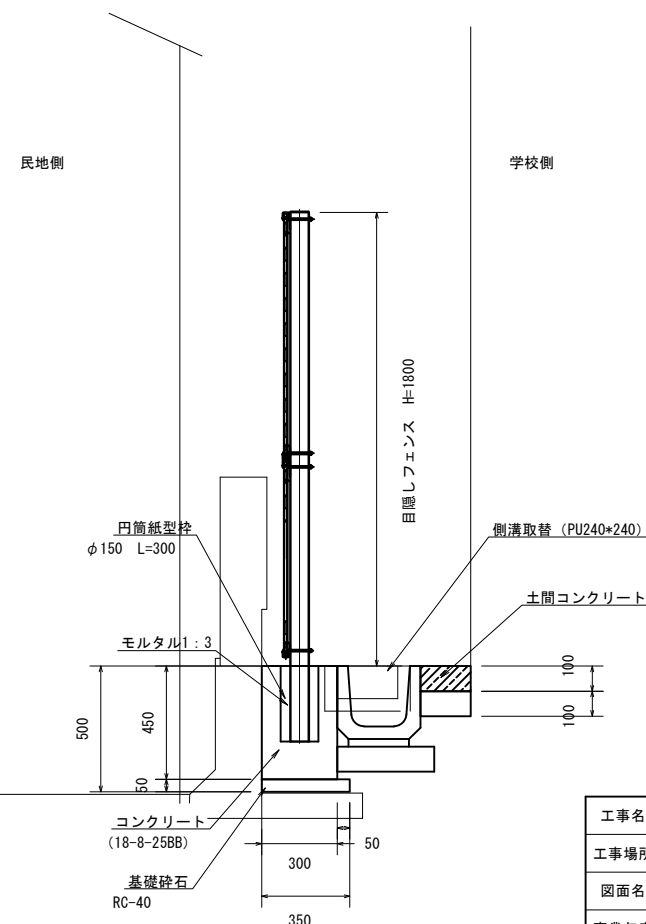


工事名	元京都市立成徳中学校ブロック塀改修工事		
工事場所	京都市下京区高辻通東西入繁昌町290番		
図面名	構造図(1)		
事業年度	令和8年度		
縮尺	図示	図面番号	7 / 15
京都市教育委員会事務局教育環境整備室			

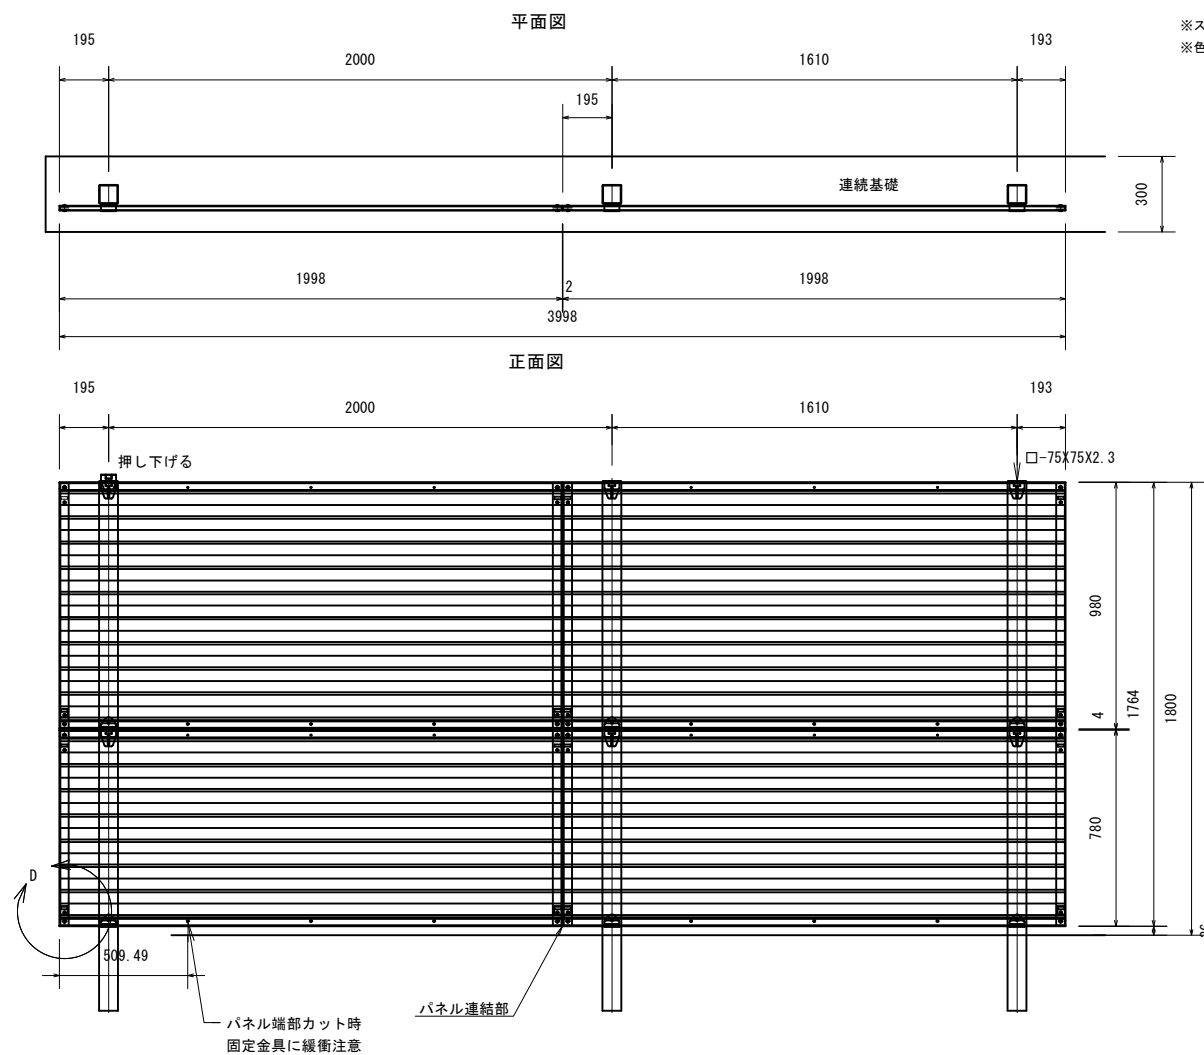


A部詳細図 S=1:4

S=1:4

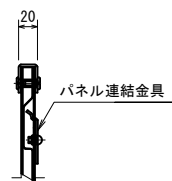


B部詳細図 S=1:4

S=1 : 4

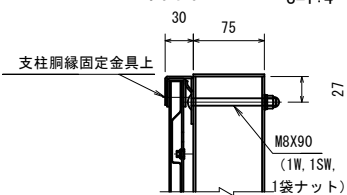


C部詳細図 S=1:4

S=1:4

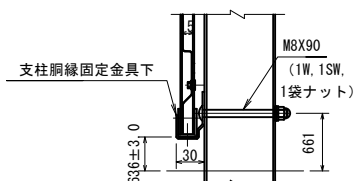


D部詳細図 S=1:4

S=1 : 4

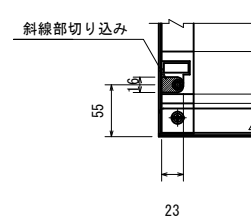

側溝取替 S=1:25


S=1:25

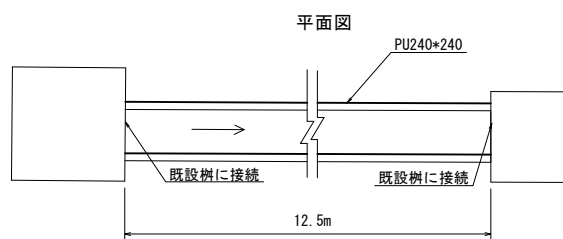



※既存側溝は撤去とする。
 ※既存側溝よりも5cm、校舎側へ移動。
 ※側溝底面はインポートコンクリートで高さ調整を行い、勾配を設ける。

舗装構成図 S=1:15

S=1:15

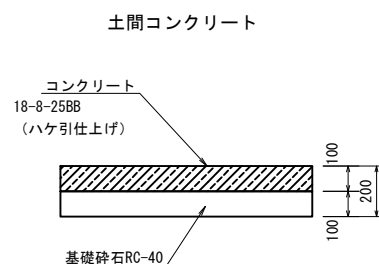


アスファルト舗装

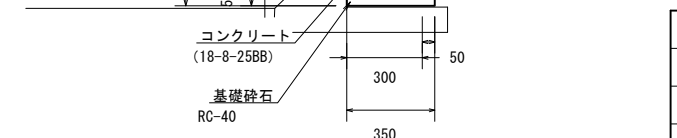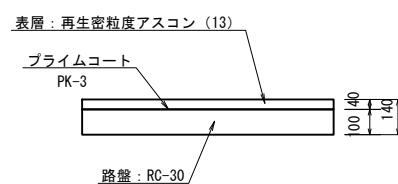


構造図(2)


天端補修(1) S=1:15

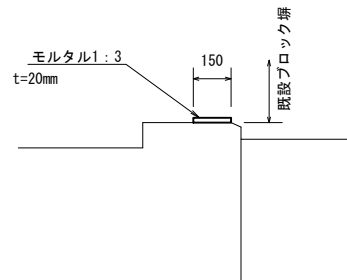


天端補修(2) S=1:15

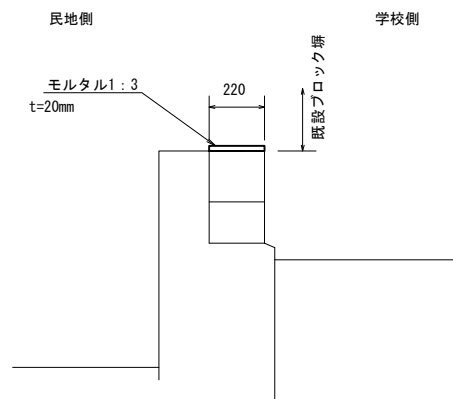


天端補修(3) S=1:15

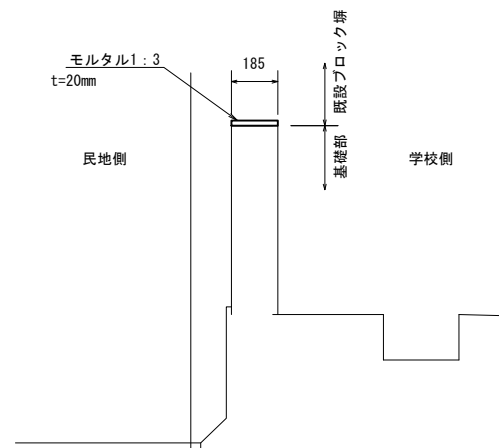


天端補修(4) S=1:15

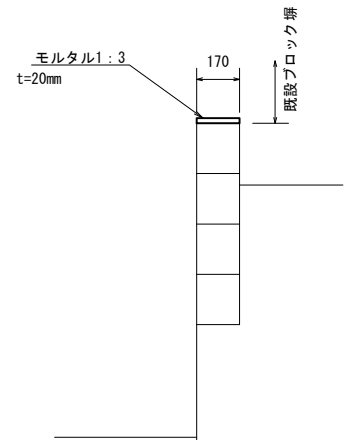


天端補修(5) S=1:15

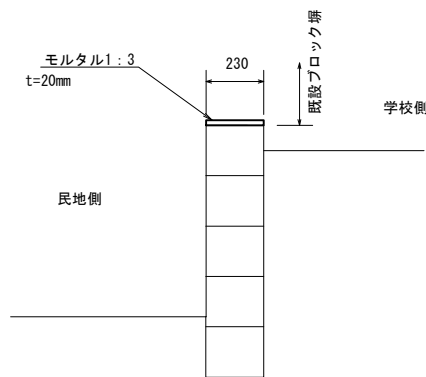


天端補修(6) S=1:15

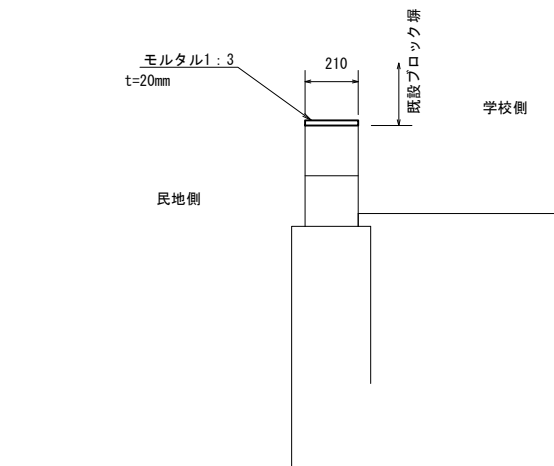


天端補修(7) S=1:15

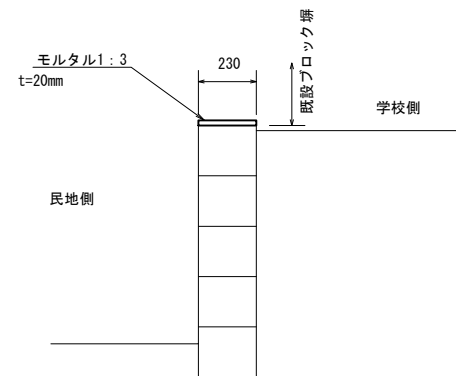


天端補修(8) S=1:15

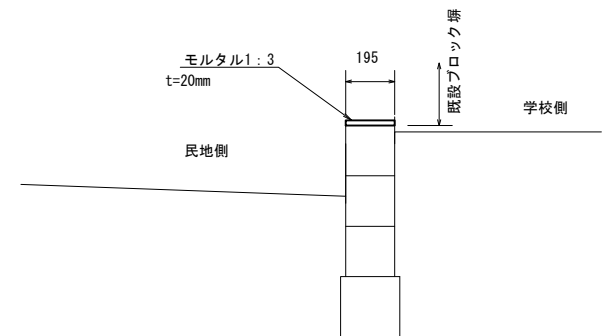

天端補修(9) S=1:15

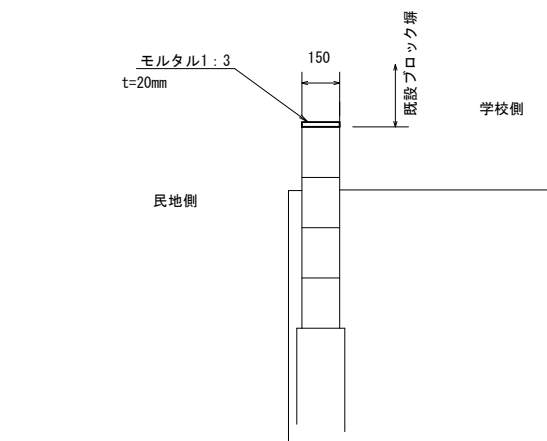

天端補修(10) S=1:15

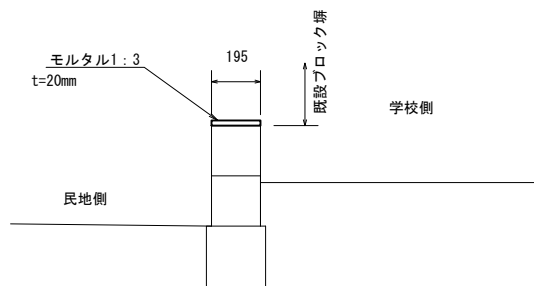


工事名	元京都市立成徳中学校ブロック塀改修工事			
工事場所	京都市下京区高辻通室町西入繁昌町290番地			
図面名	構造図(2)			
事業年度	令和8年度			
縮尺	図示	図面番号	8	/ 15
京都市教育委員会事務局教育環境整備室				

構造図(3)


既設防球ネット下部ネット増設 (1)

S=1:30

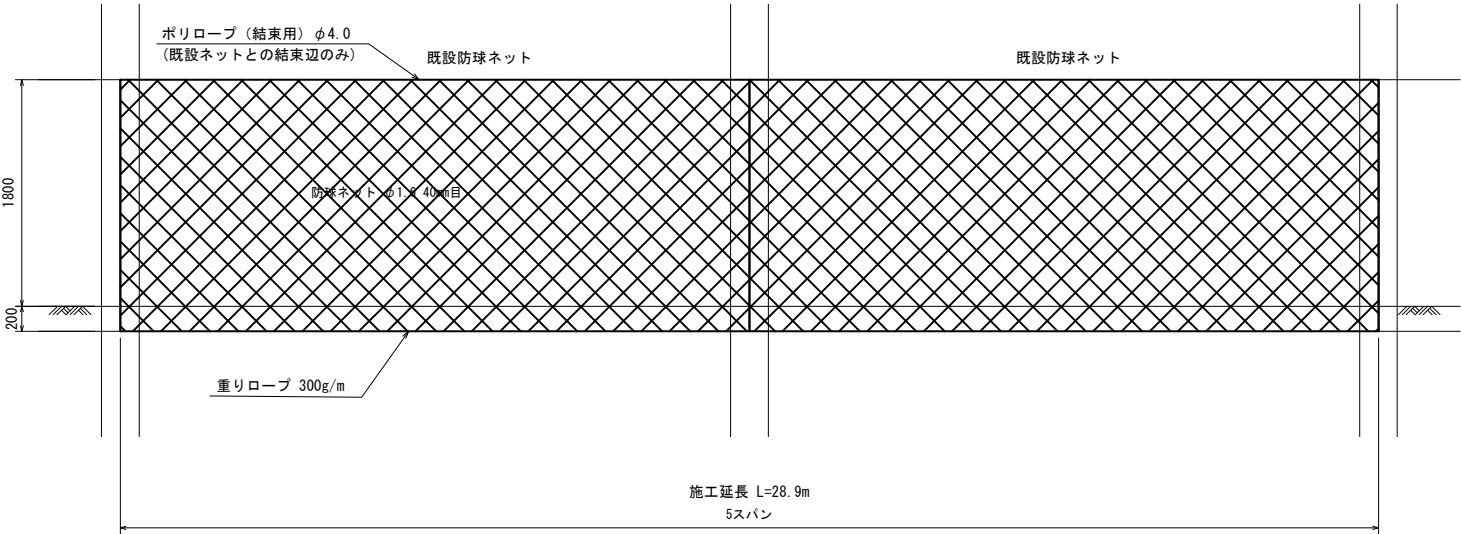


既設防球ネット下部ネット増設 (2)

S=1:30

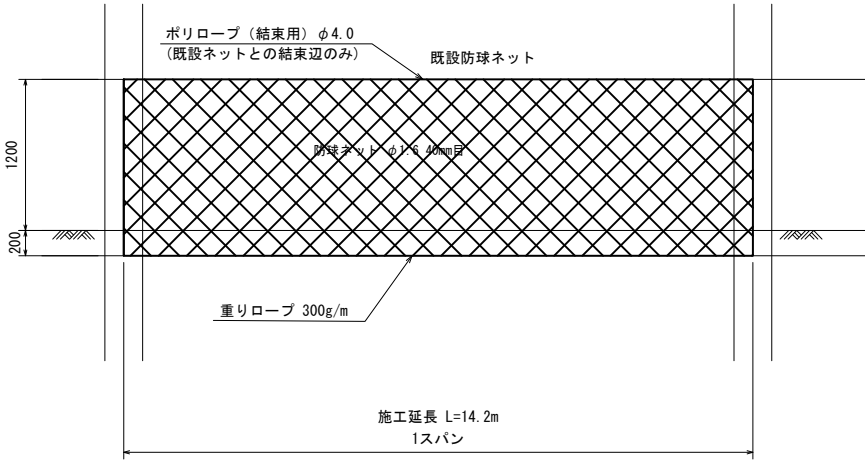


既設防球ネット下部ネット増設 (3)

S=1:30

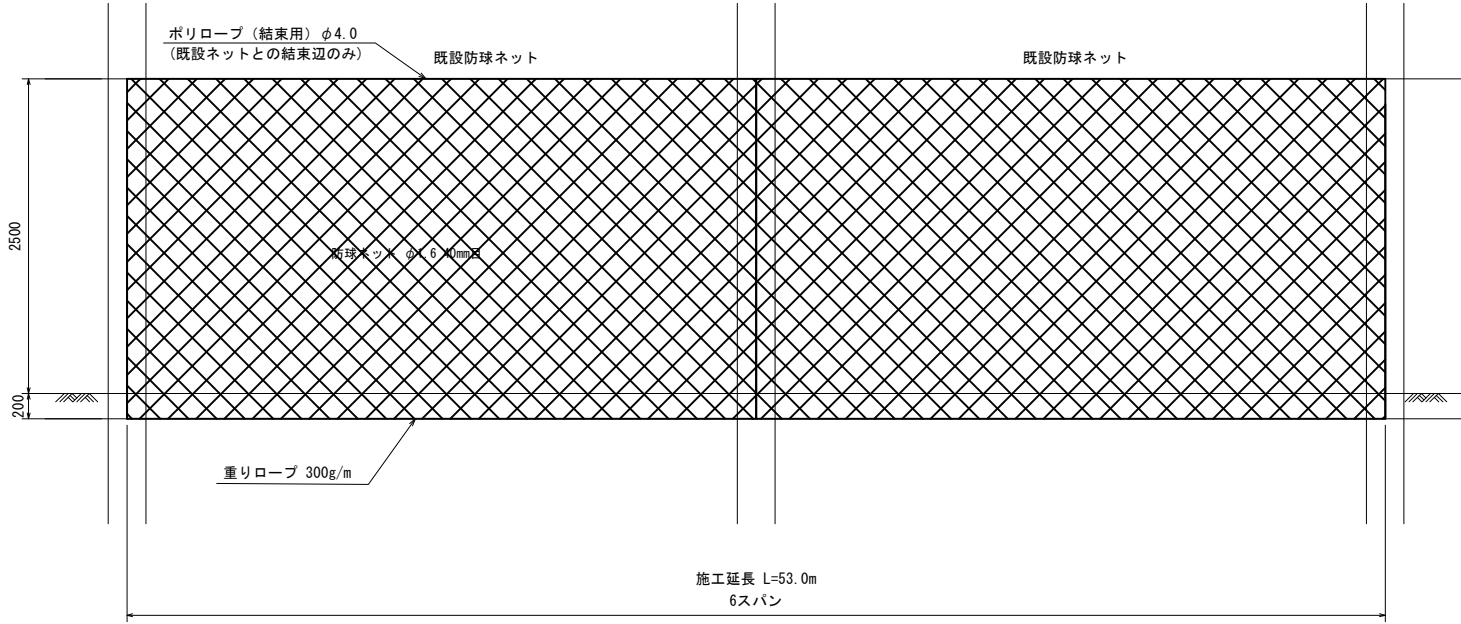

既設防球ネット下部ネット増設 (4)

S=1:30

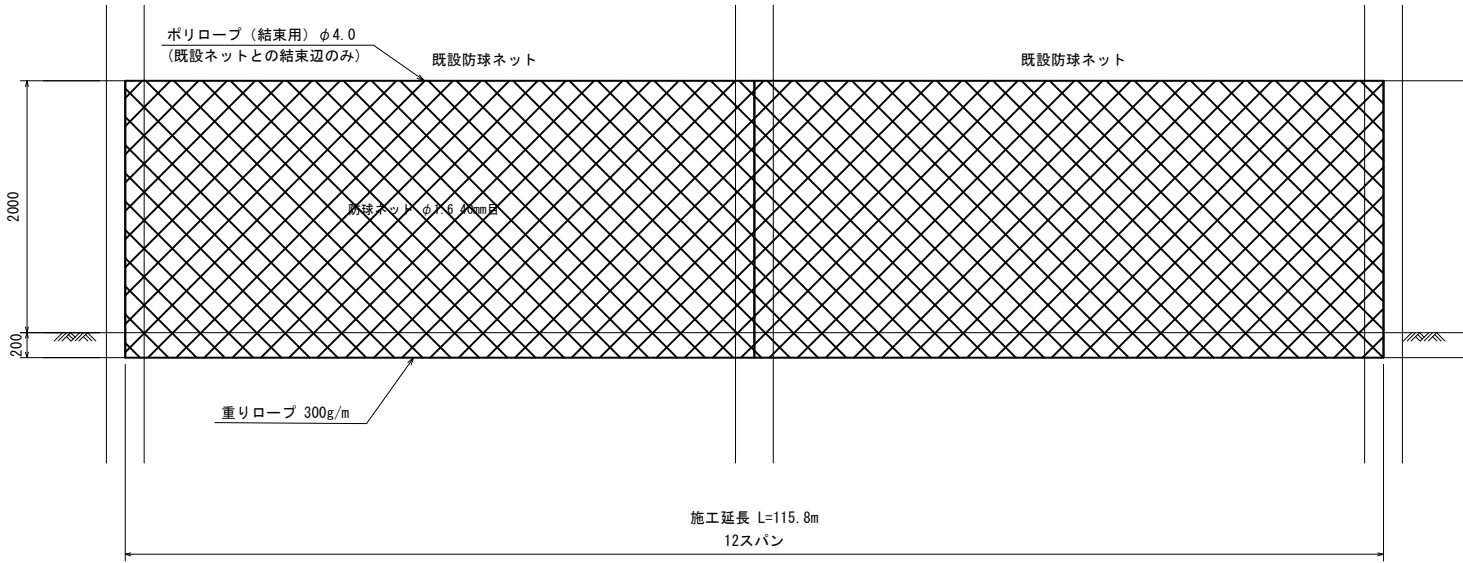


※防球ネットについて
-上端部は、既設のワイヤーにポリロープ(φ4)でかがり止めすること。(ポリロープの延長は、施工延長の2.2倍とする。)
-下端部は、0.2mの余裕を加味すると共に、重りロープ(300g/m)を設置すること。
-ネットは支柱間の寸法に合わせて製作すること。


工事名	元京都市立成徳中学校ブロック塀改修工事			
工事場所	京都市下京区高辻通室町西入繁昌町290番地			
図面名	構造図(3)			
事業年度	令和8年度			
縮尺	図示	図面番号	9	/ 15
京都市教育委員会事務局教育環境整備室				

構造図(4)


隙間塞ぎ板(1) S=1:15

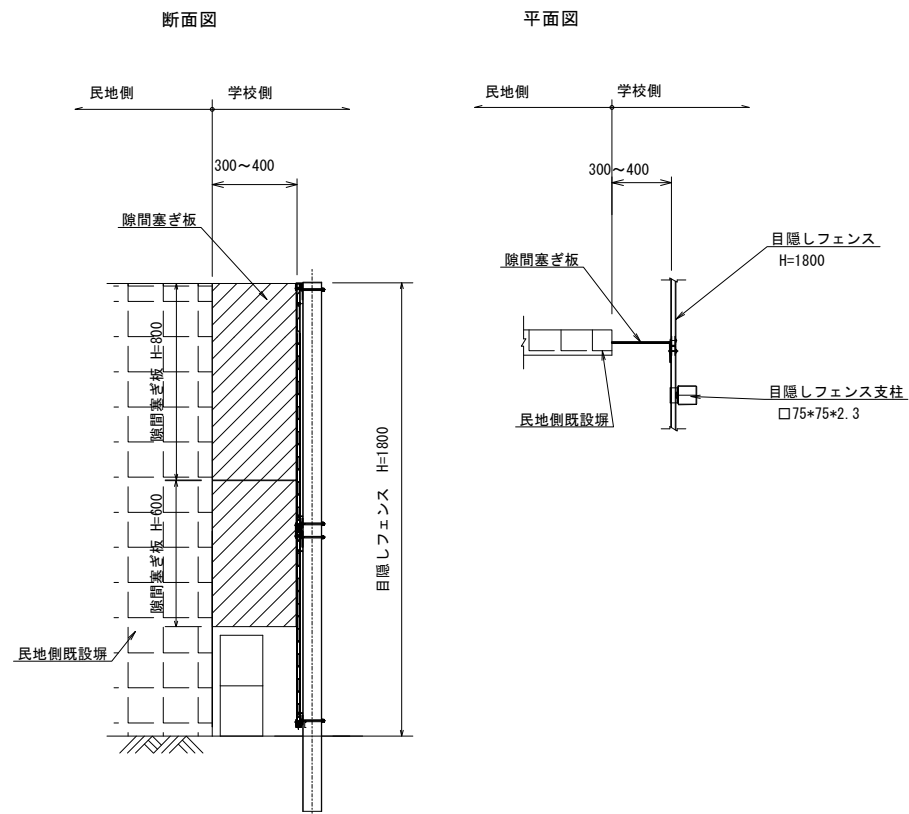


隙間塞ぎ板(2) S=1:15

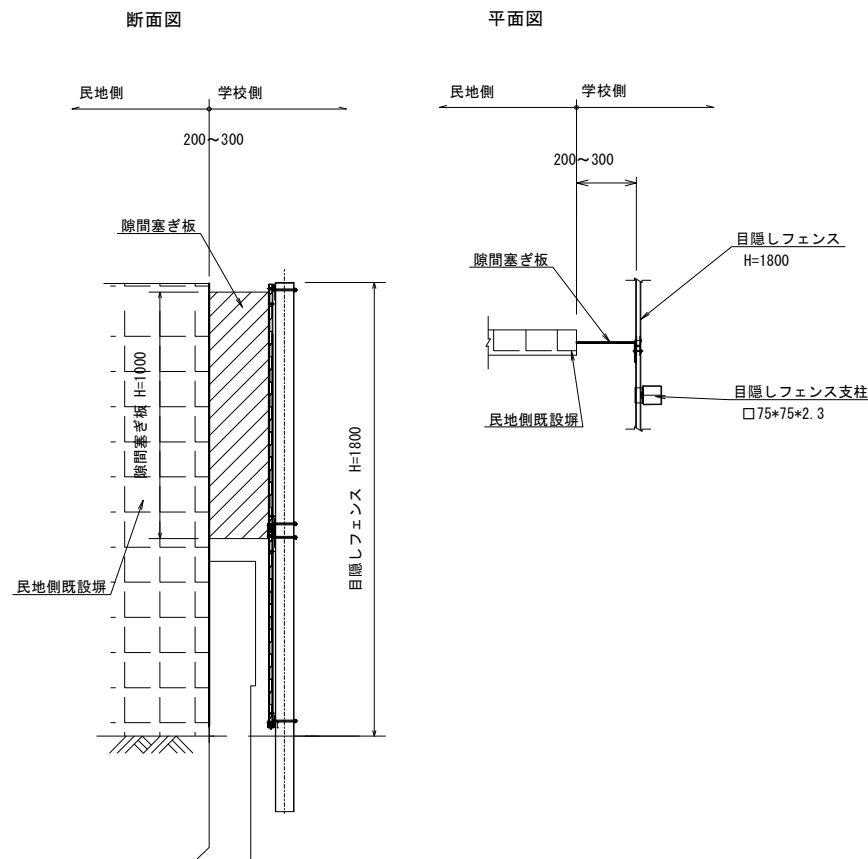


隙間塞ぎ板(3) S=1:15

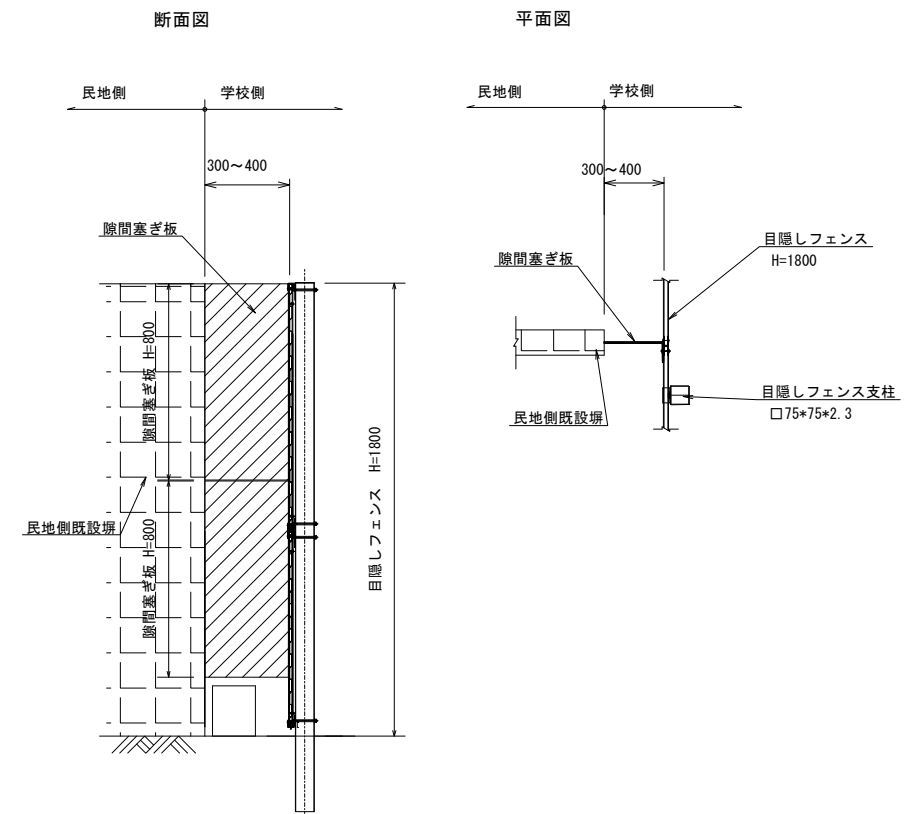

隙間塞ぎ板(4) S=1:15

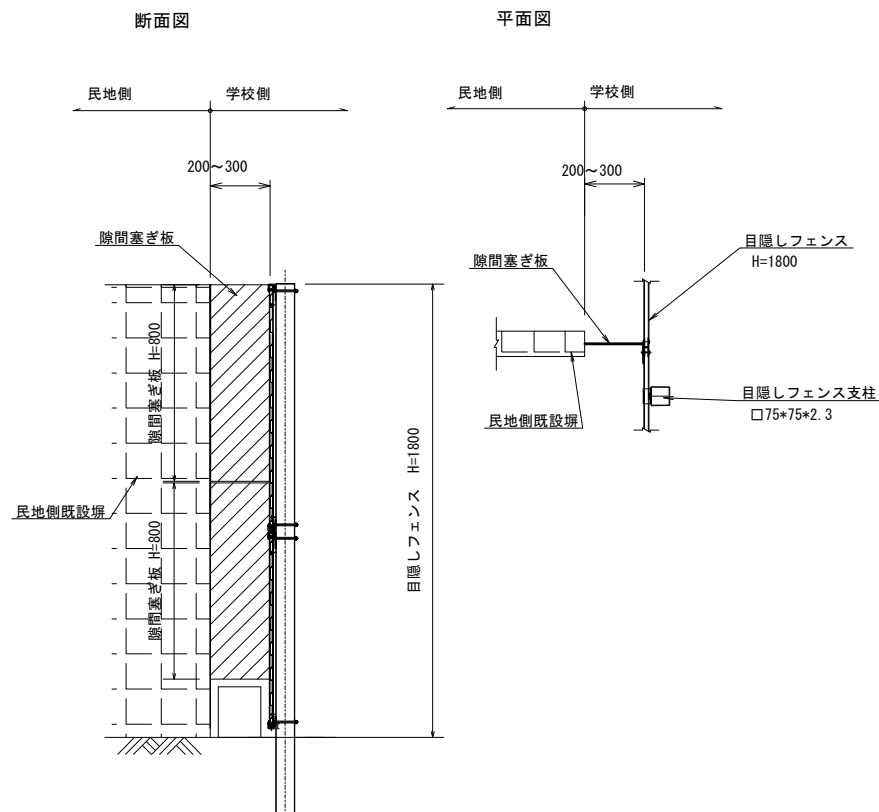


隙間塞ぎ板(5) S=1:15

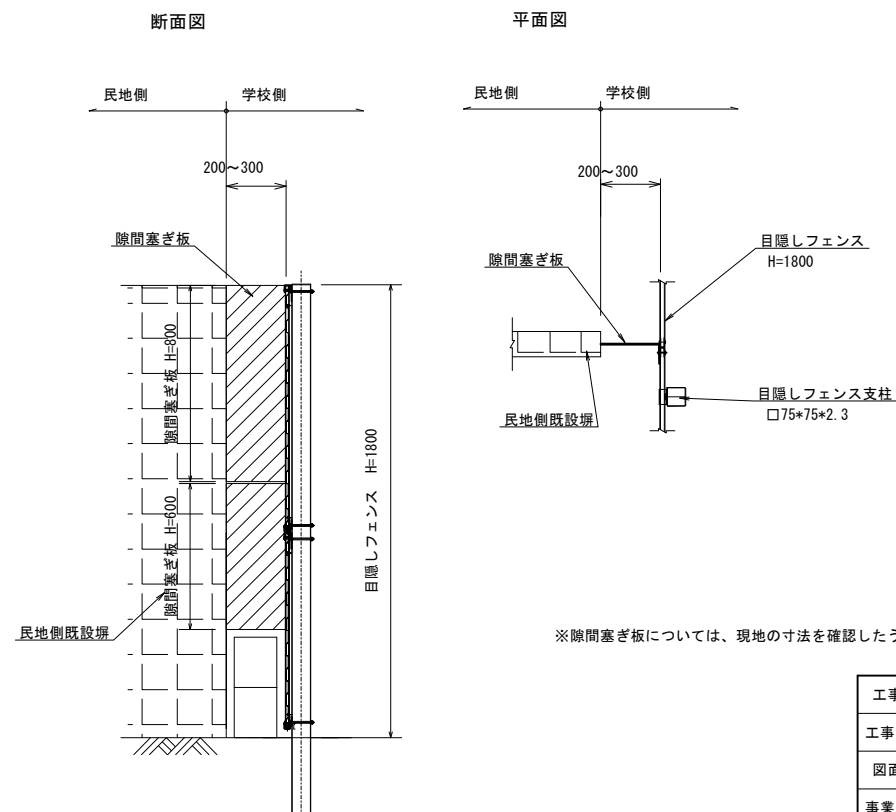

※隙間塞ぎ板については、現地の寸法を確認したうえで、切り欠き加工を行うこと。

工事名	元京都市立成徳中学校ブロック塀改修工事			
工事場所	京都市下京区高辻通室町西入繁昌町290番地			
図面名	構造図(4)			
事業年度	令和8年度			
縮尺	図示	図面番号	10	/ 15
京都市教育委員会事務局教育環境整備室				

撤去平面図 S=1:250

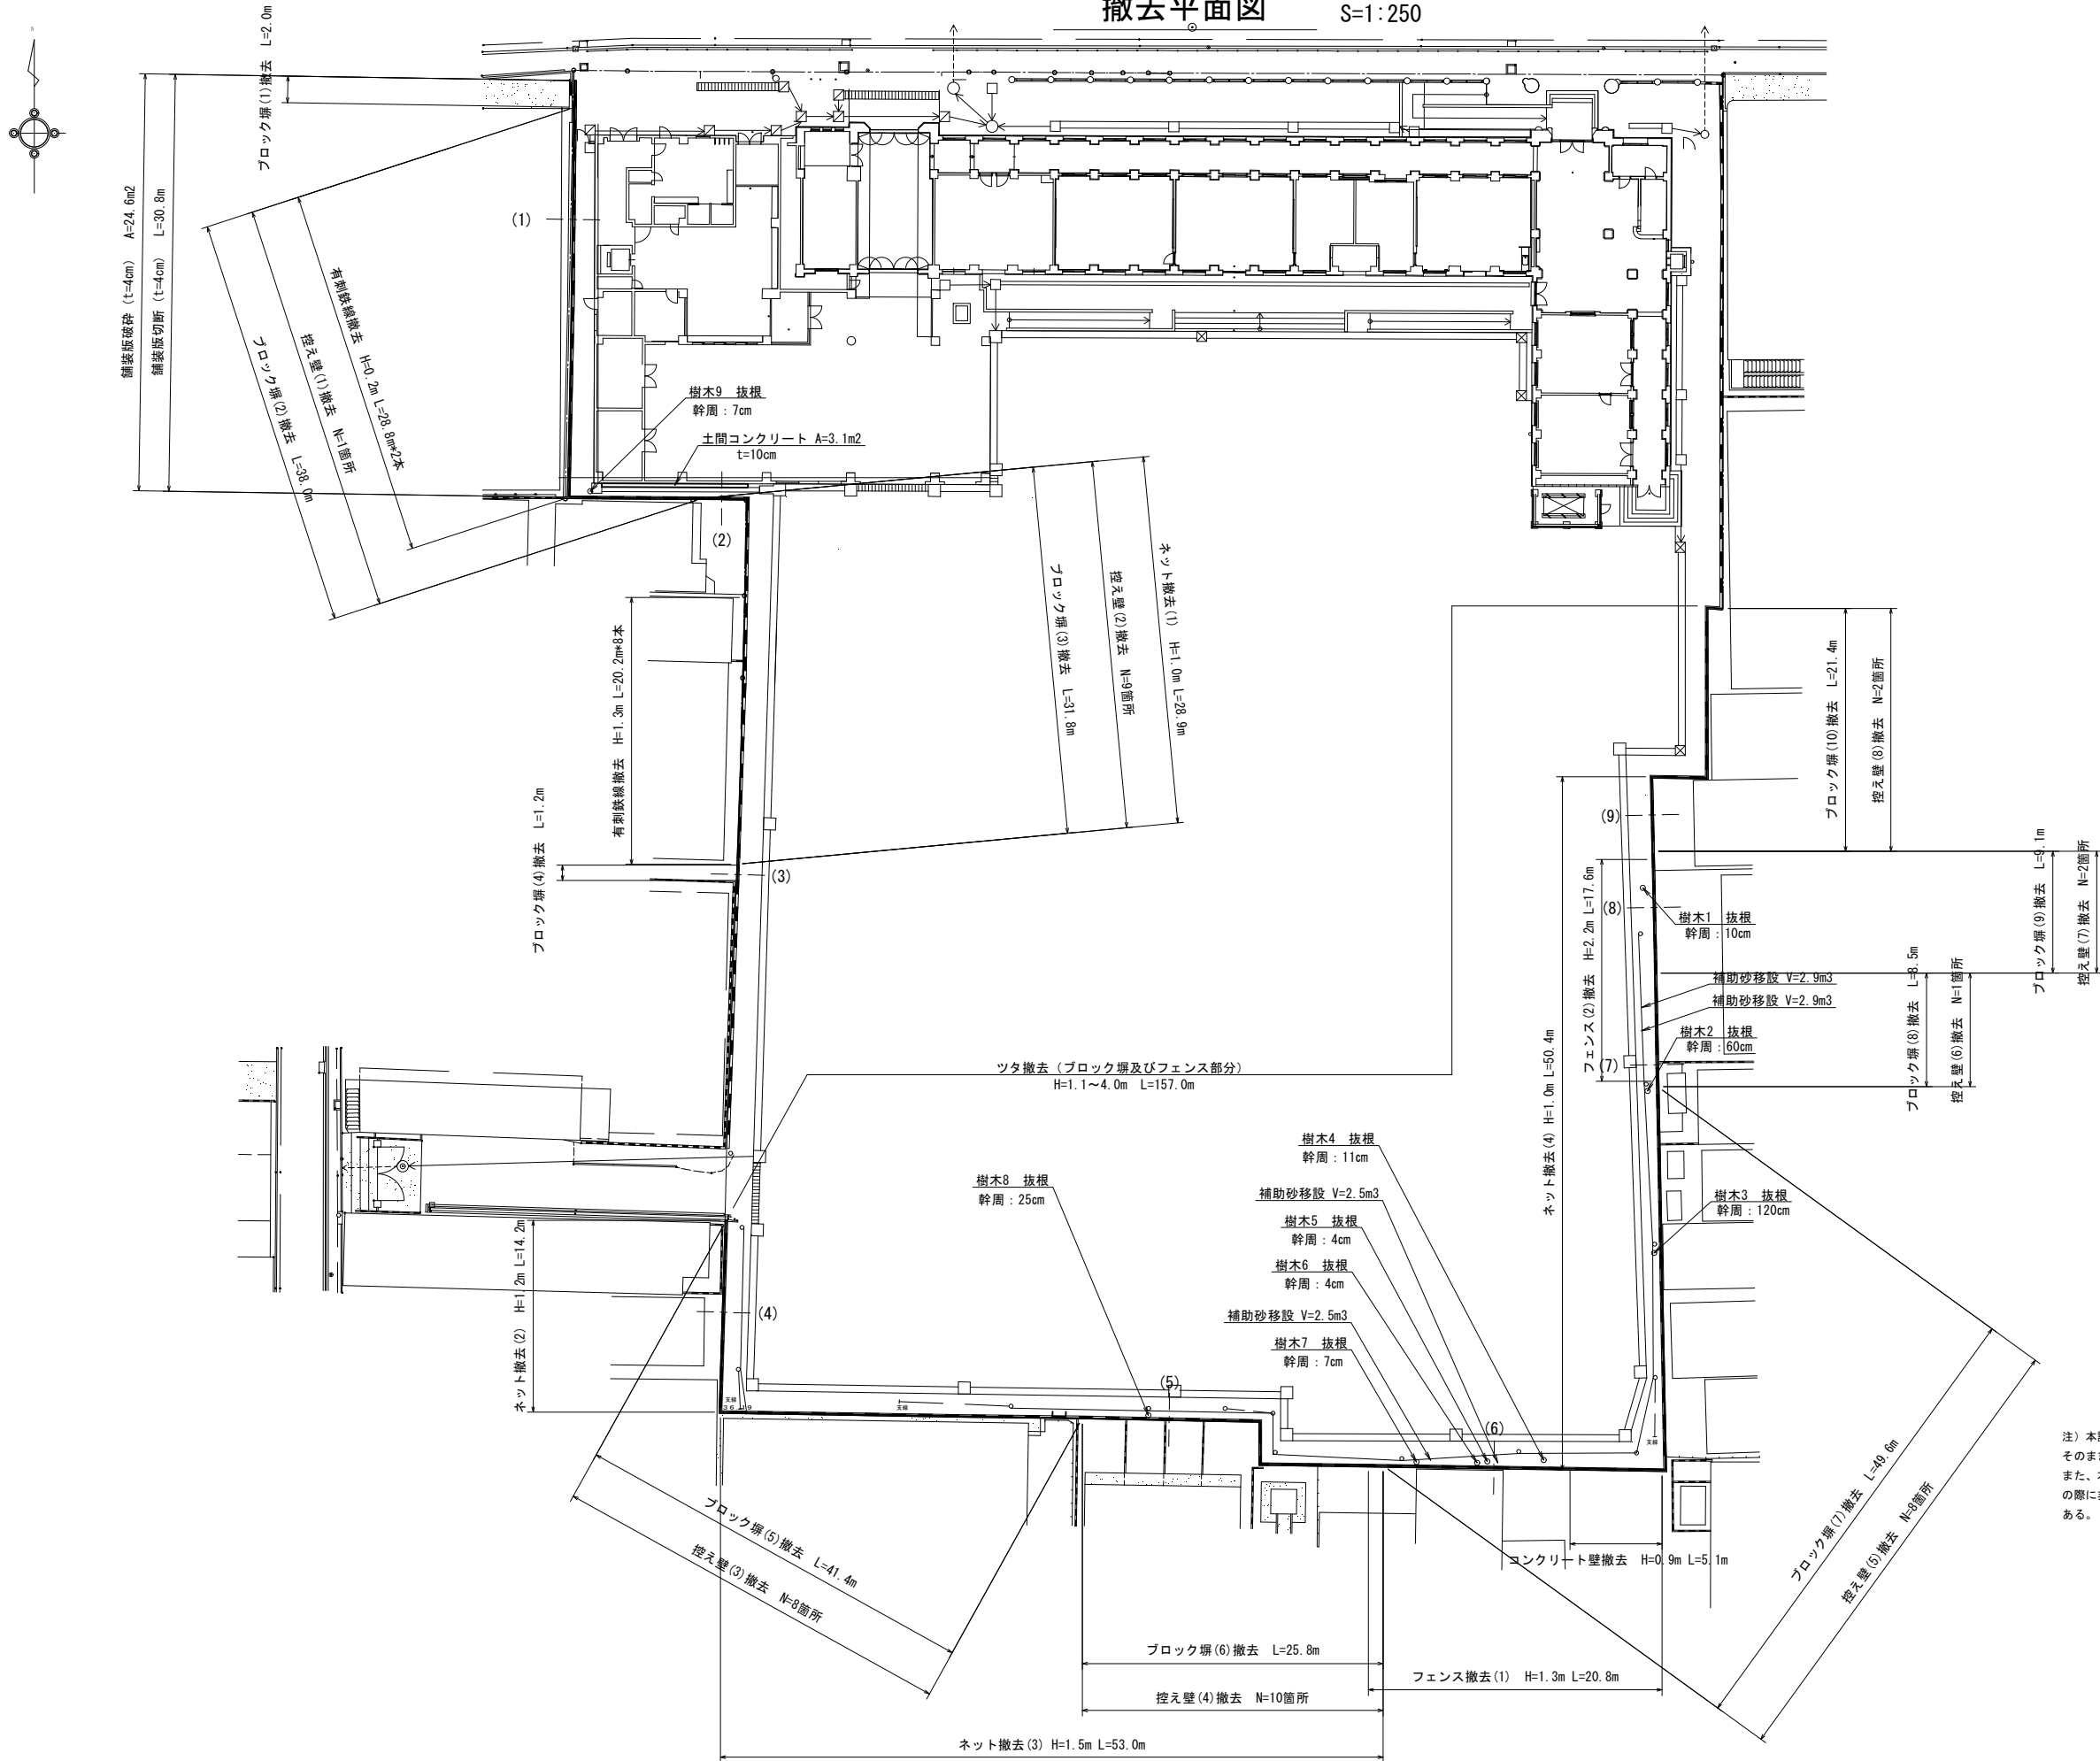


注) 本設計対象以外の構造物等の寸法や表示は、発注者より借用した図面をそのまま使用しており、現地の状況と異なっている可能性がある。
また、本設計の対象であるフェンスの延長や支障物件等については、現地調査の際に非金属性の巻き尺やコンベックスルールにより受注者が計測したものである。

工事名	元京都市立成徳中学校ブロック塀改修工事		
工事場所	京都市下京区高辻通室町西入繁昌町290番地		
図面名	撤去平面図		
事業年度	令和8年度		
縮尺	1:250	図面番号	11 / 15
京都市教育委員会事務局教育環境整備室			


撤去詳細図（1）

S=1:25


ブロック塀（1）撤去

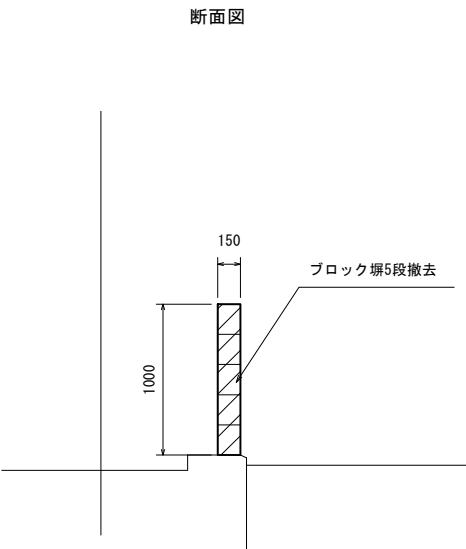


ブロック塀（2）撤去

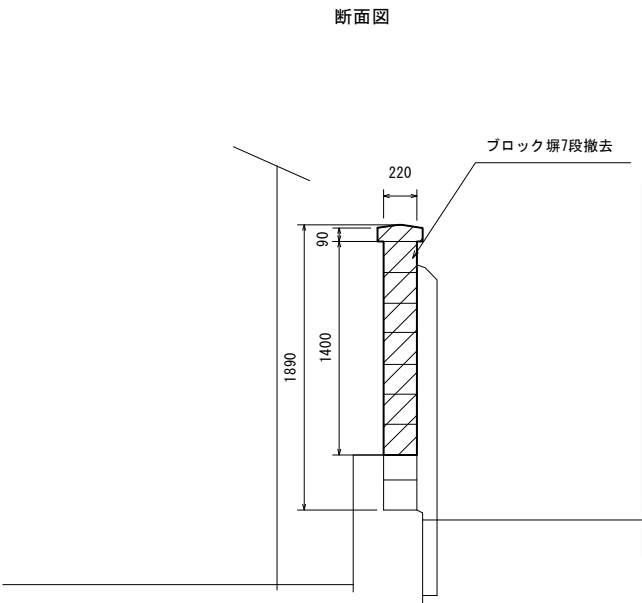


ブロック塀（3）撤去

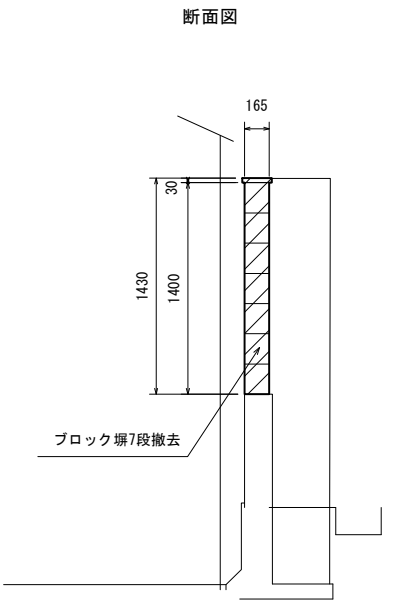


ブロック塀（4）撤去

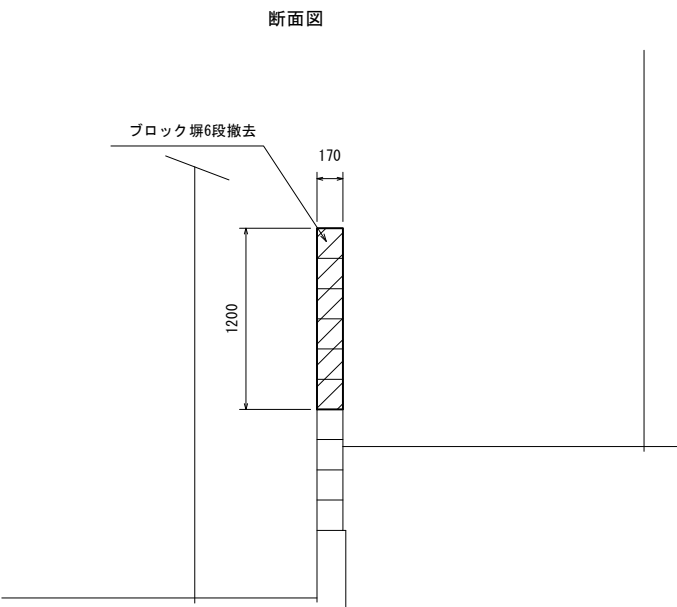

ブロック塀（5）撤去

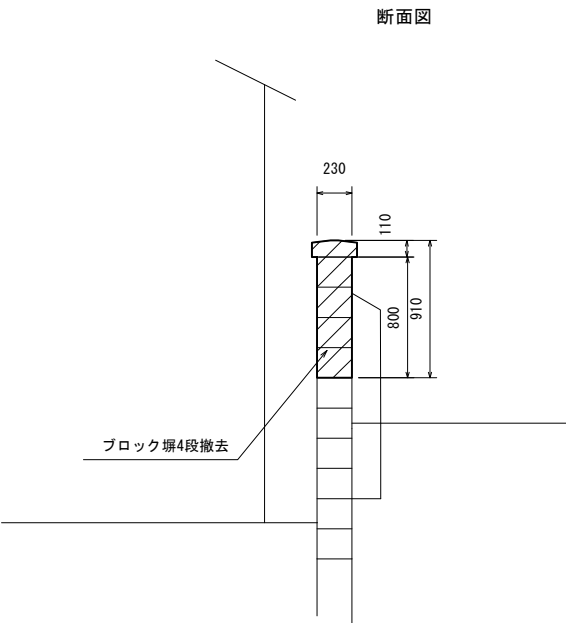


ブロック塀（6）撤去

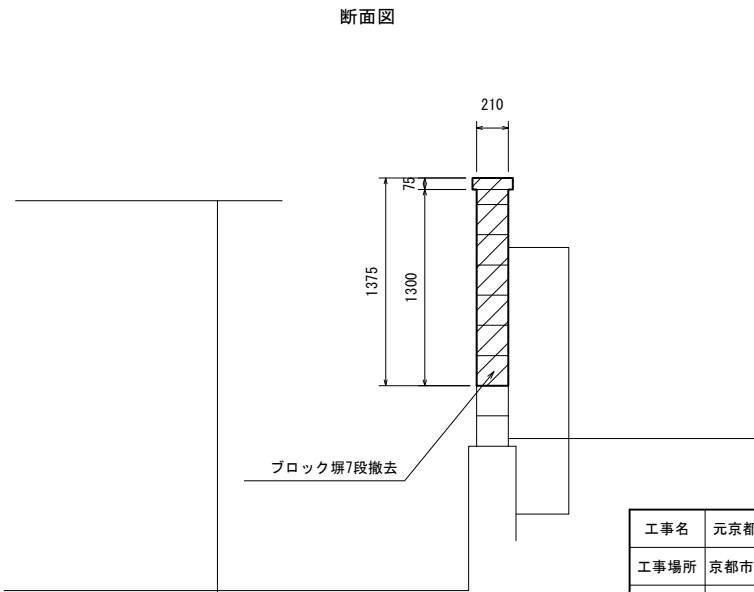


工事名	元京都市立成徳中学校ブロック塀改修工事		
工事場所	京都市下京区高辻通室町西入繁昌町290番地		
図面名	撤去詳細図（1）		
事業年度	令和8年度		
縮尺	1:25	図面番号	12 / 15
京都市教育委員会事務局教育環境整備室			


ブロック塀（7）撤去

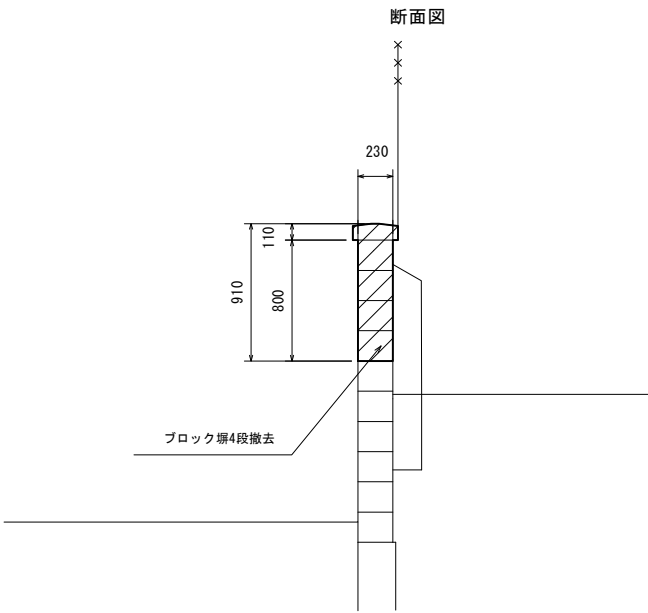


ブロック塀（8）撤去

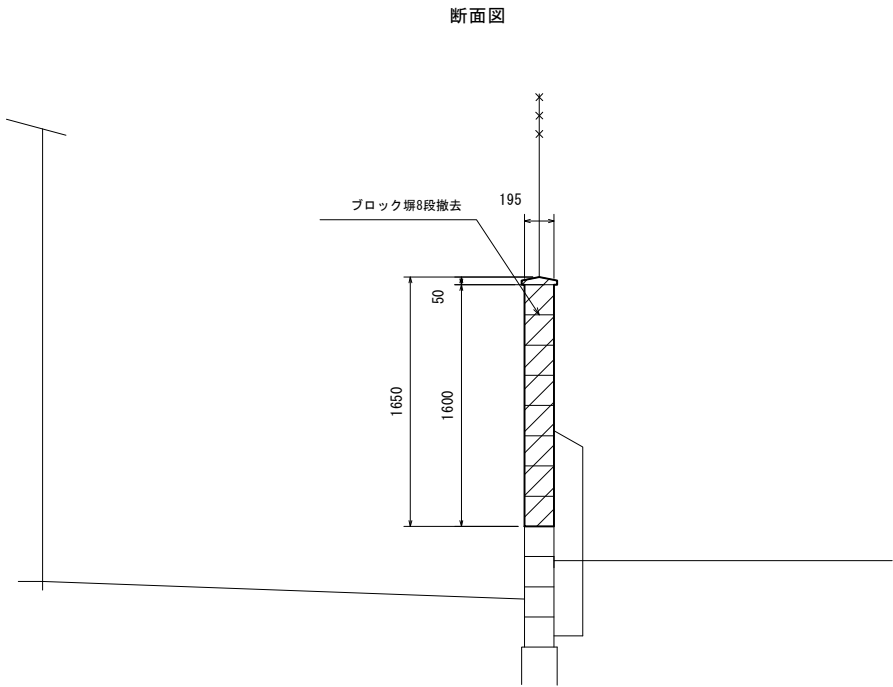

ブロック塀（9）撤去

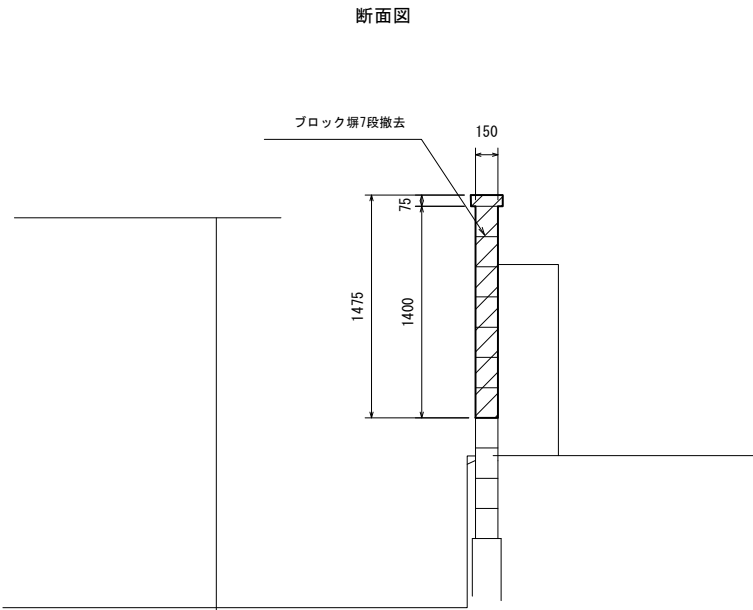

ブロック塀（10）撤去

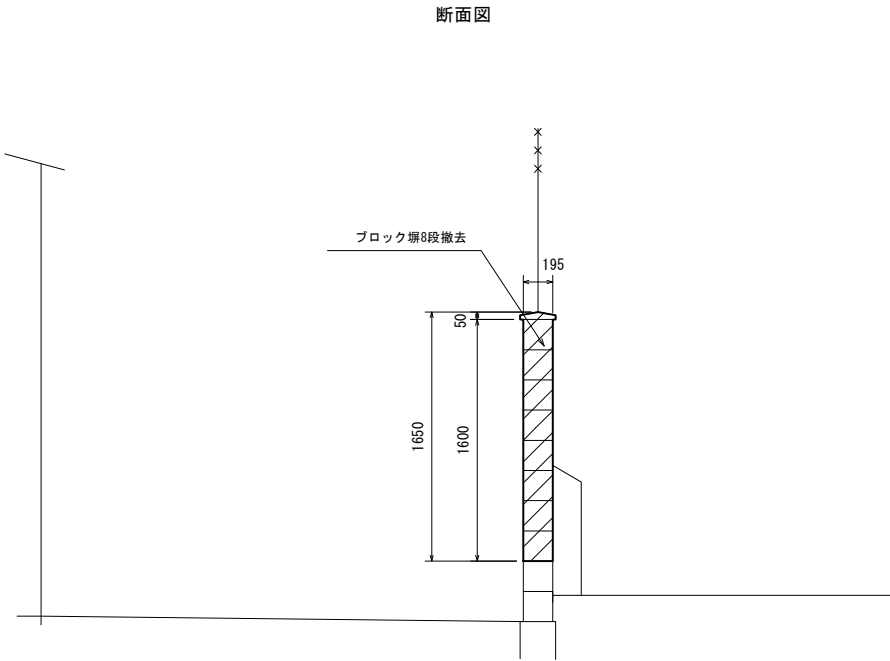

工事名	元京都市立成徳中学校ブロック塀改修工事		
工事場所	京都市下京区高辻通室町西入繁昌町290番地		
図面名	撤去詳細図（2）		
事業年度	令和8年度		
縮尺	1:25	図面番号	13 / 15
京都市教育委員会事務局教育環境整備室			

撤去詳細図 (3)

S=1:25

控え壁撤去(1)

控え壁撤去(2)

控え壁撤去(3)

断面図




正面図

断面図

正面図

断面図

正面図

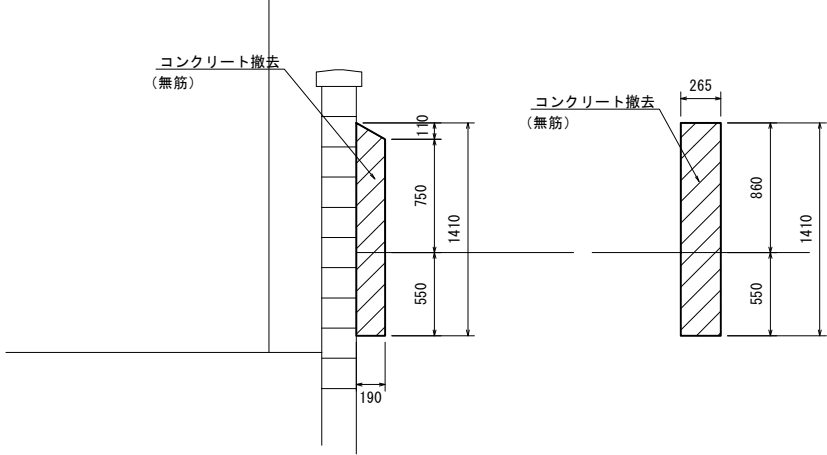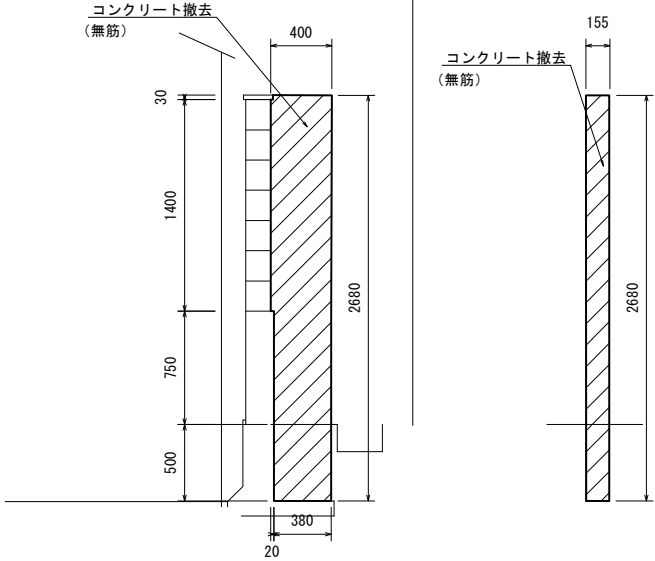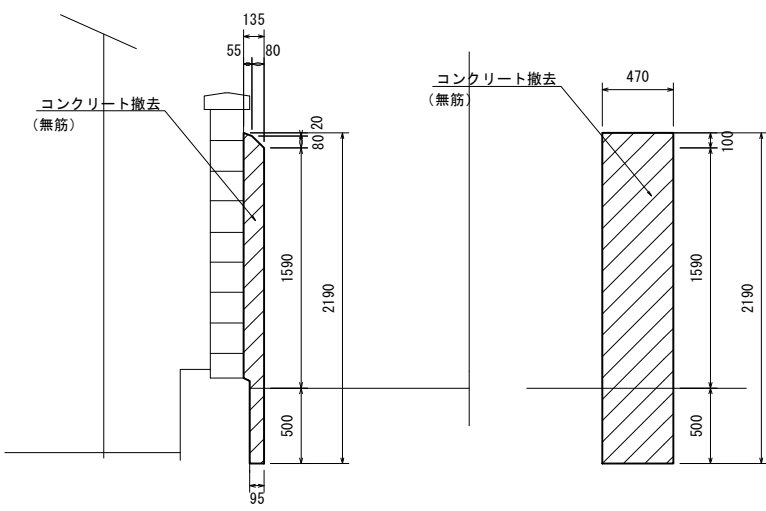

控え壁撤去(4)

控え壁撤去(5)

控え壁撤去(6)

断面図




正面図

断面図

正面図

断面図

正面図

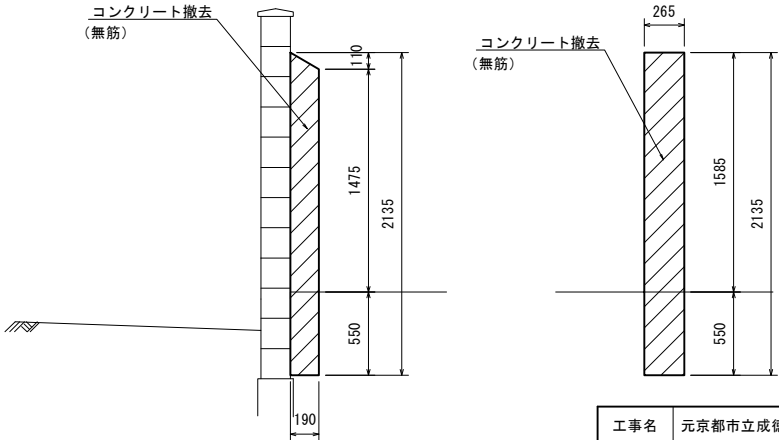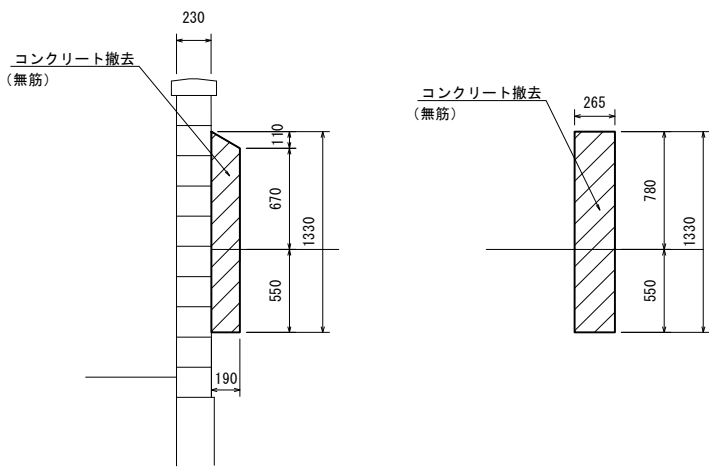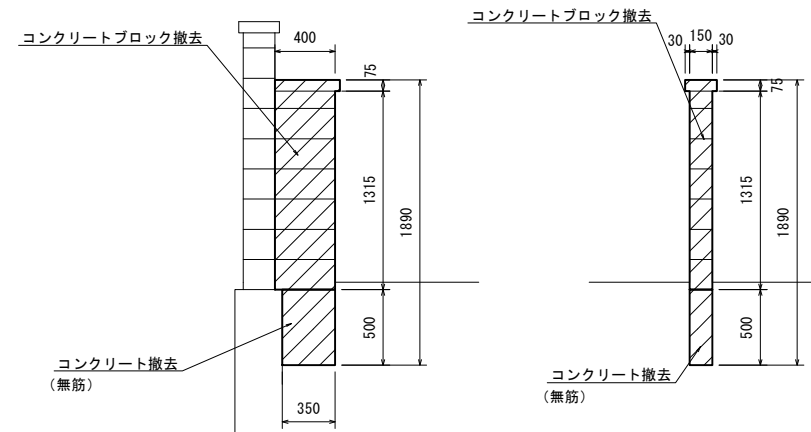


工事名	元京都市立成徳中学校ブロック塀改修工事		
工事場所	京都市下京区高辻通室町西入繁昌町290番地		
図面名	撤去詳細図 (3)		
事業年度	令和8年度		
縮尺	1:25	図面番号	14 / 15
京都市教育委員会事務局教育環境整備室			


撤去詳細図（4）

S=1：25


控え壁撤去(7)

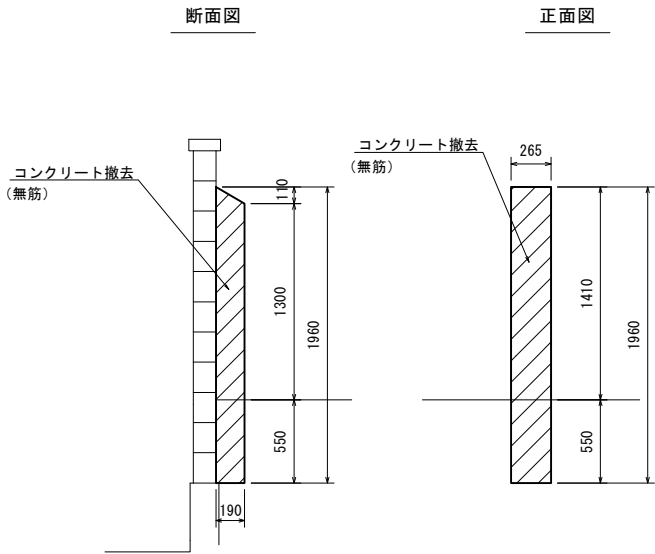

控え壁撤去(8)

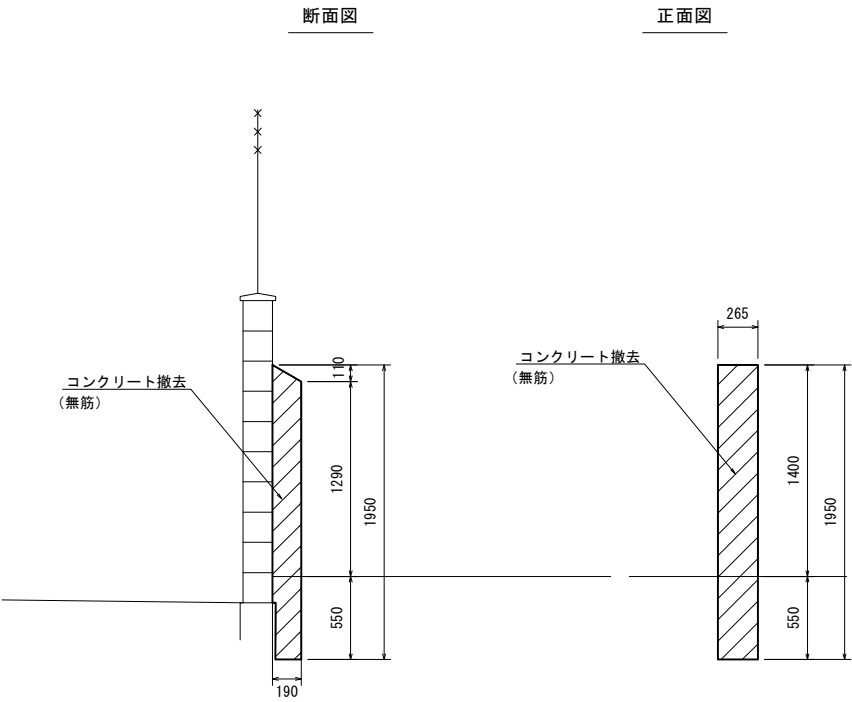

コンクリート壁撤去

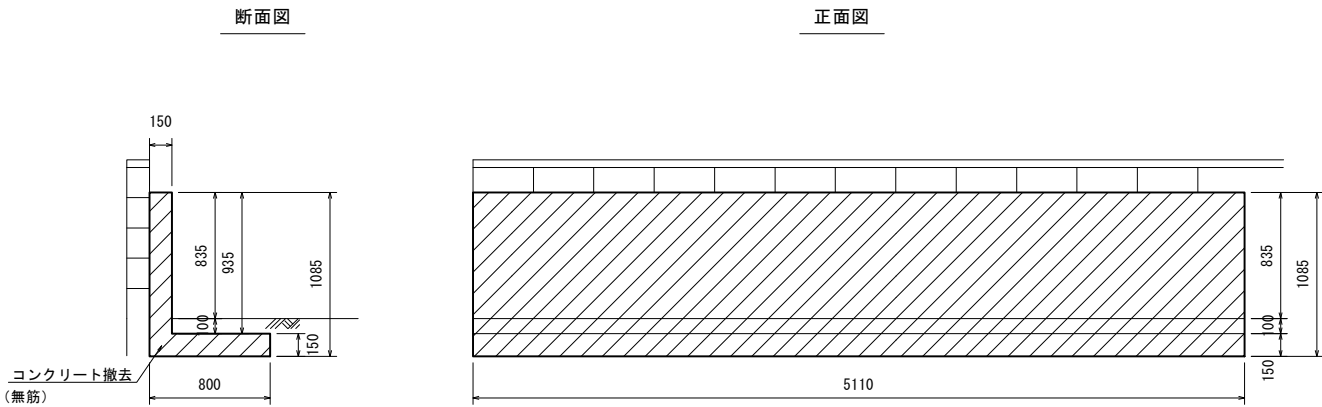

工事名	元京都市立成徳中学校ブロック塀改修工事		
工事場所	京都市下京区高辻通室町西入繁昌町290番地		
図面名	撤去詳細図（4）		
事業年度	令和8年度		
縮尺	1：25	図面番号	15 / 15
京都市教育委員会事務局教育環境整備室			