


平面図


S=1:2000

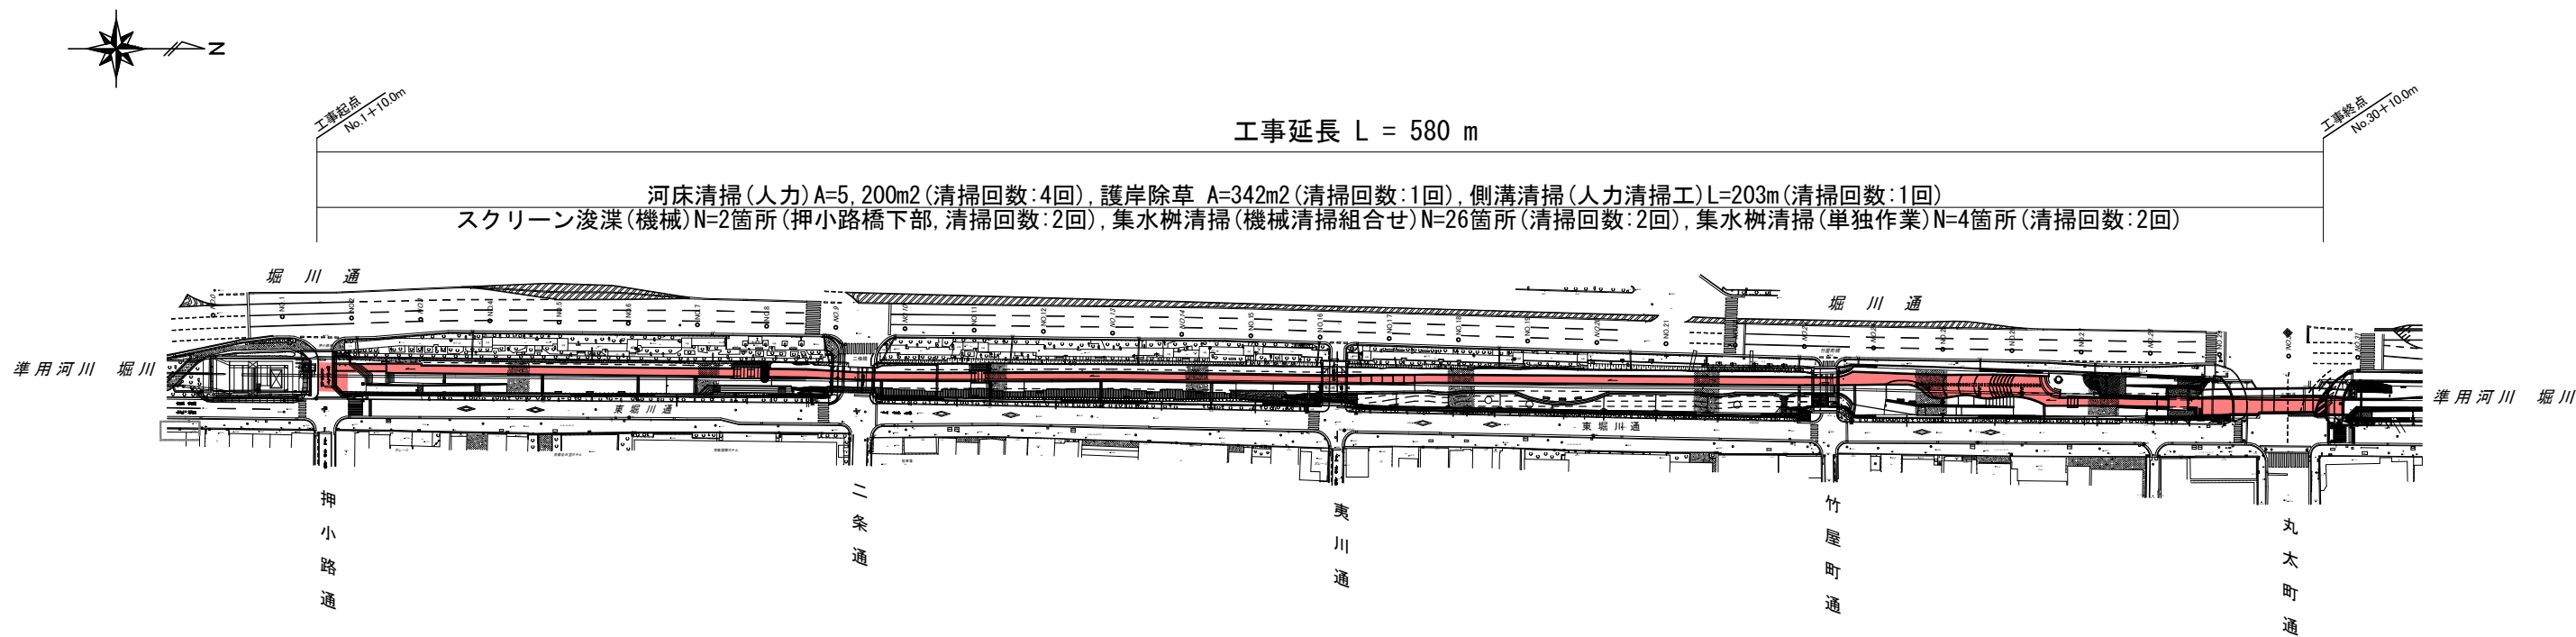

標準横断面図

S=1:200

No. 5 付近

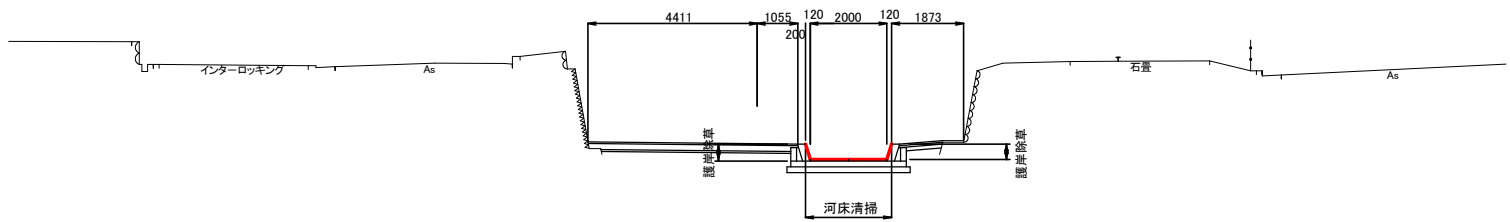


本工事施工箇所

工 事 名	河川維持補修工事（堀川）		
工 事 場 所	京都市中京区丸太町他 地内		
図 面 名	平面図 標準横断面図		
事 業 年 度	令和8年度		
縮 尺	図示	図面番号	1 / 2
京都市建設局 土木管理部 西部土木みどり事務所			


構造図

集水枥清掃（機械清掃組合せ）
S=1:20

平面図

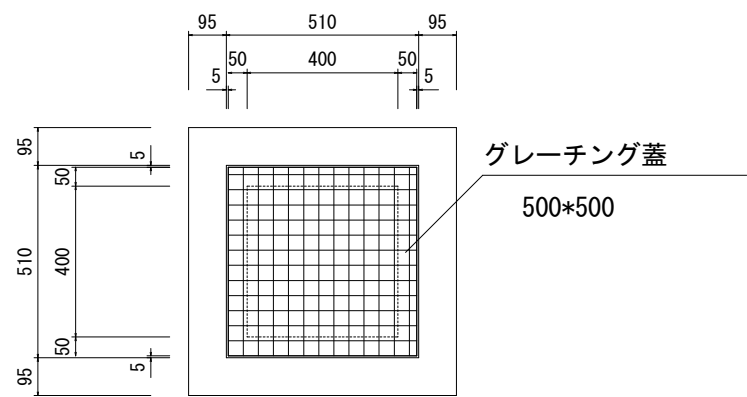


断面図

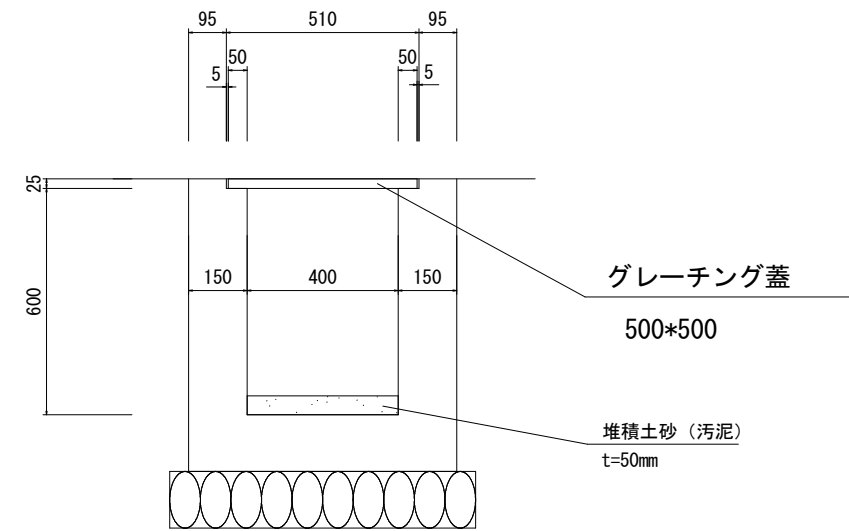

集水枥清掃（単独作業）
消防ピット
S=1:40


平面図

1-1断面図

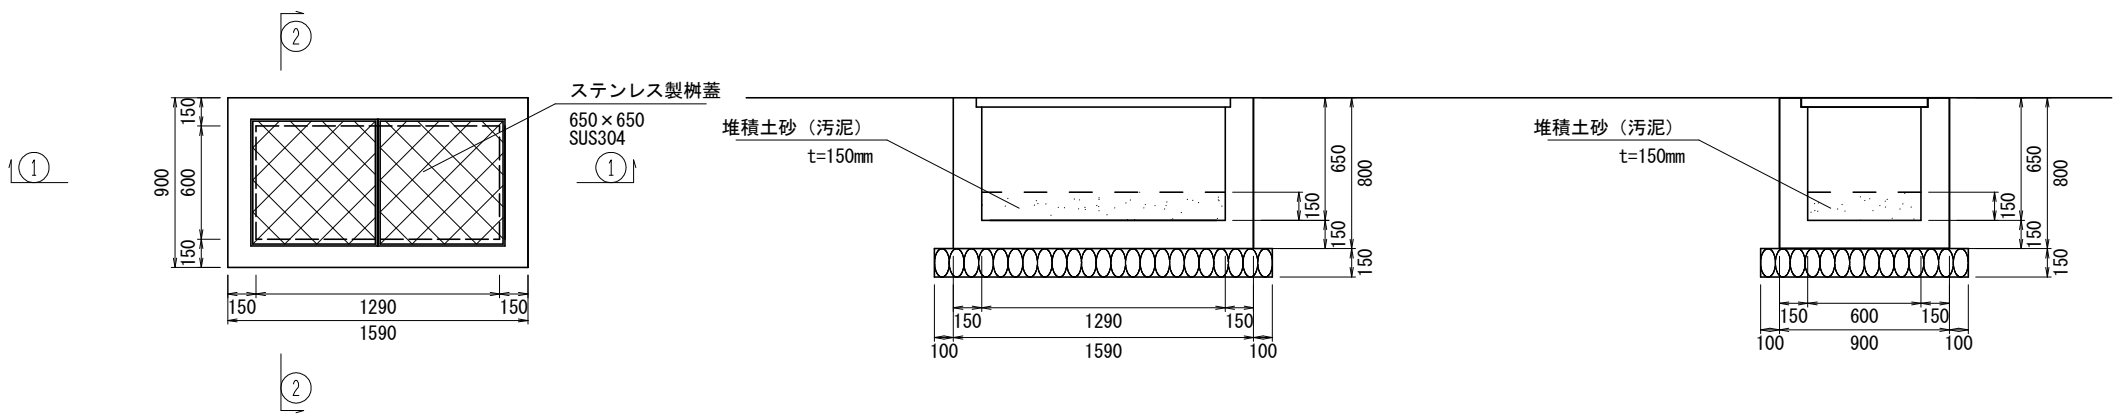


スクリーン浚渫（機械）
S=1:40

平面図

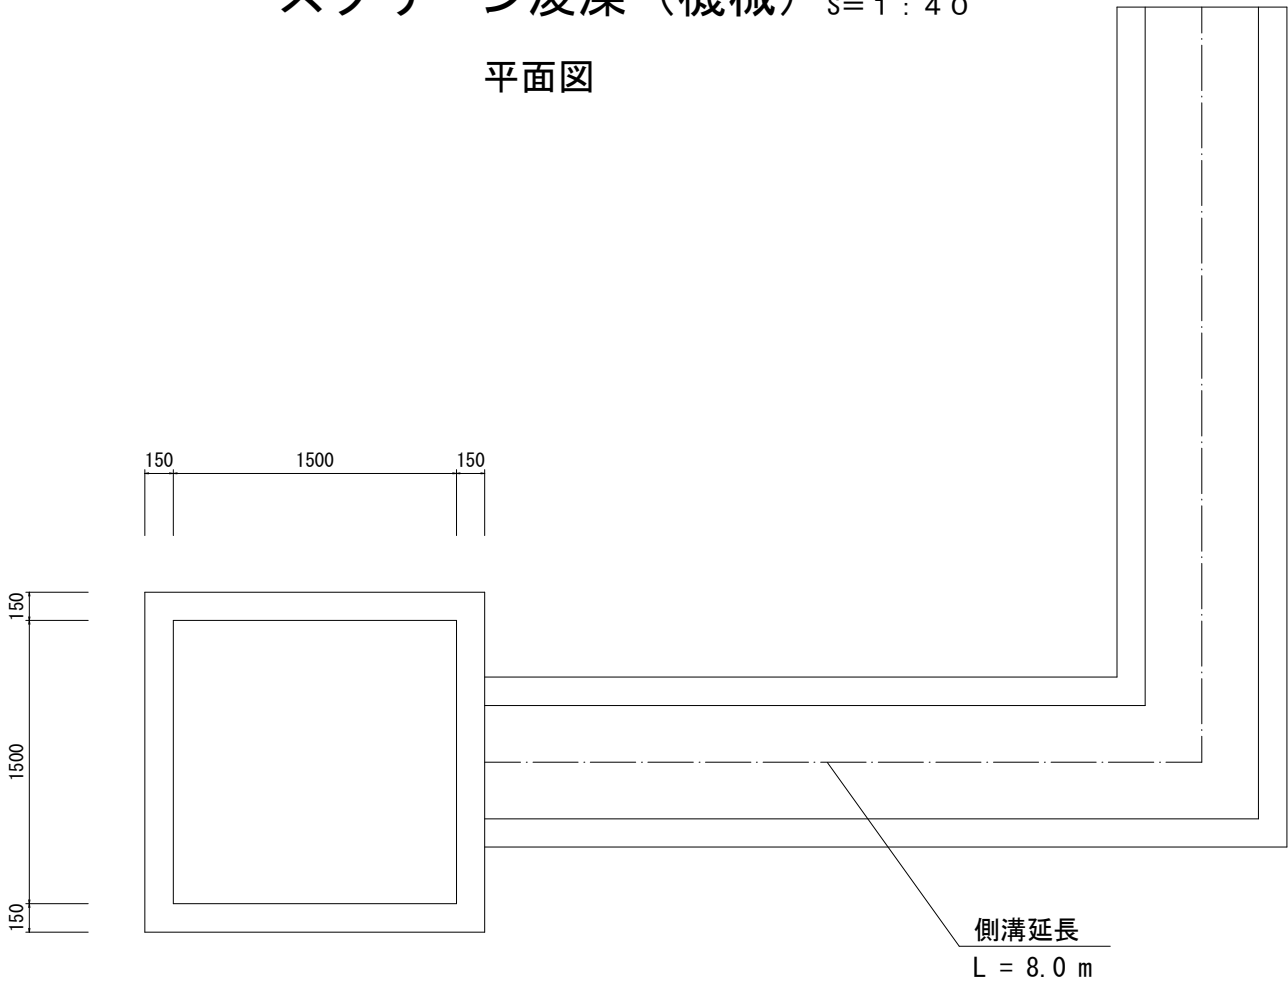

断面図

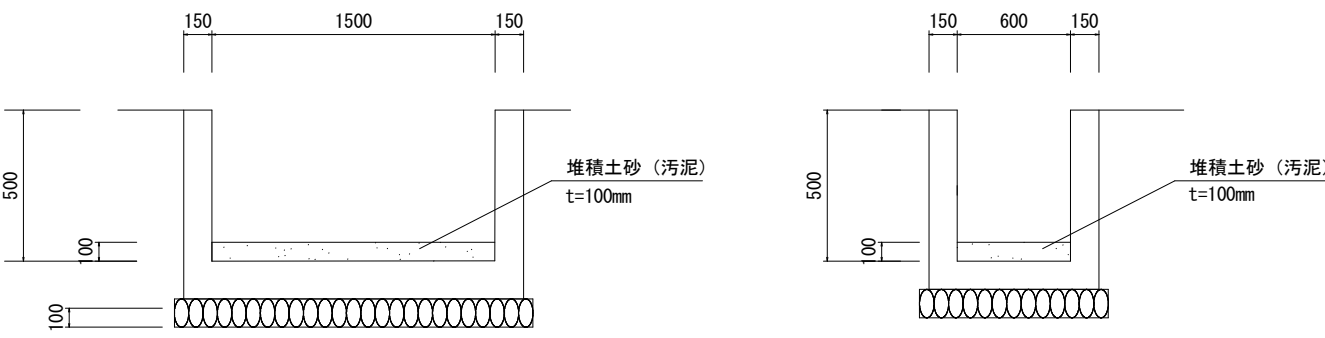

2-2断面図

工事名	河川維持補修工事（堀川）		
工事場所	京都市中京区丸太町他 地内		
図面名	構造図		
事業年度	令和8年度		
縮尺	図示	図面番号	2 / 2
京都市建設局 土木管理部 西部土木みどり事務所			