



工事起点 No.0

工事終点 No.3


平面図（１）

S=1:500

1 工区

工事延長 L=60.0m


舗装版切断 L=6.2m , 舗装版破碎 A=184.0m² , 舗装打換え工 A=184.0m²

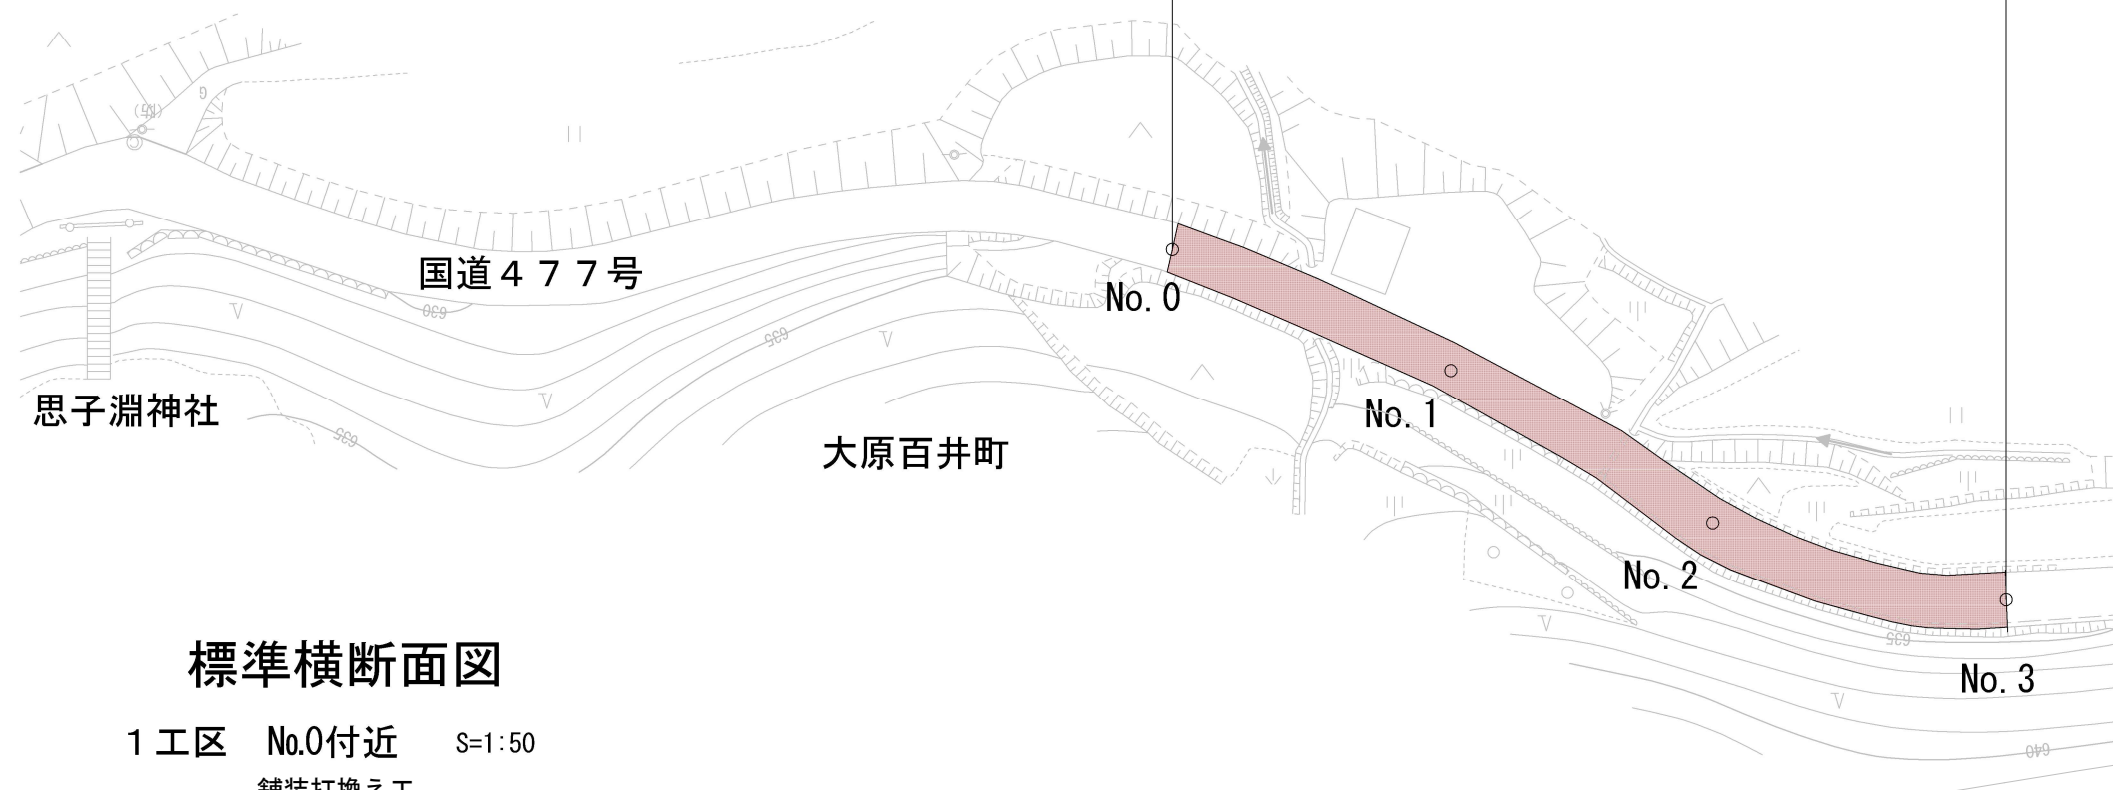

標準横断面図

1 工区 No.0付近 S=1:50

舗装打換え工

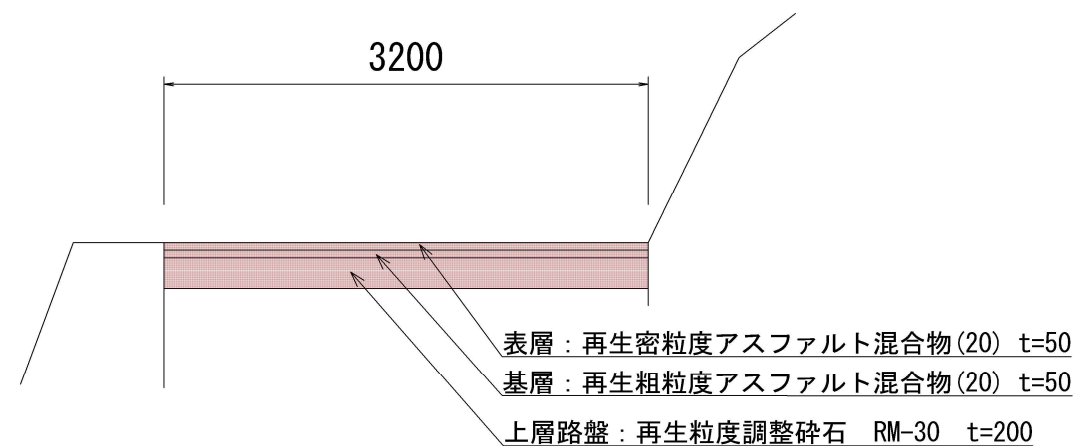

※アスファルト混合物の締固め後密度は以下のとおりとする。

再生密粒度アスファルト混合物 (20) 2.35t/m³

再生粗粒度アスファルト混合物 (20) 2.35t/m³

本工事施工箇所



工事名	舗装道補修（国道４７７号）工事		
工事場所	京都市左京区大原百井町 地内		
図面名	平面図・標準横断面図（１）		
事業年度	令和８年度		
縮尺	図示	図面番号	1 / 4
京都市建設局土木管理部左京土木みどり事務所			

縦断面図


S=1:20

2工区

No. 0付近

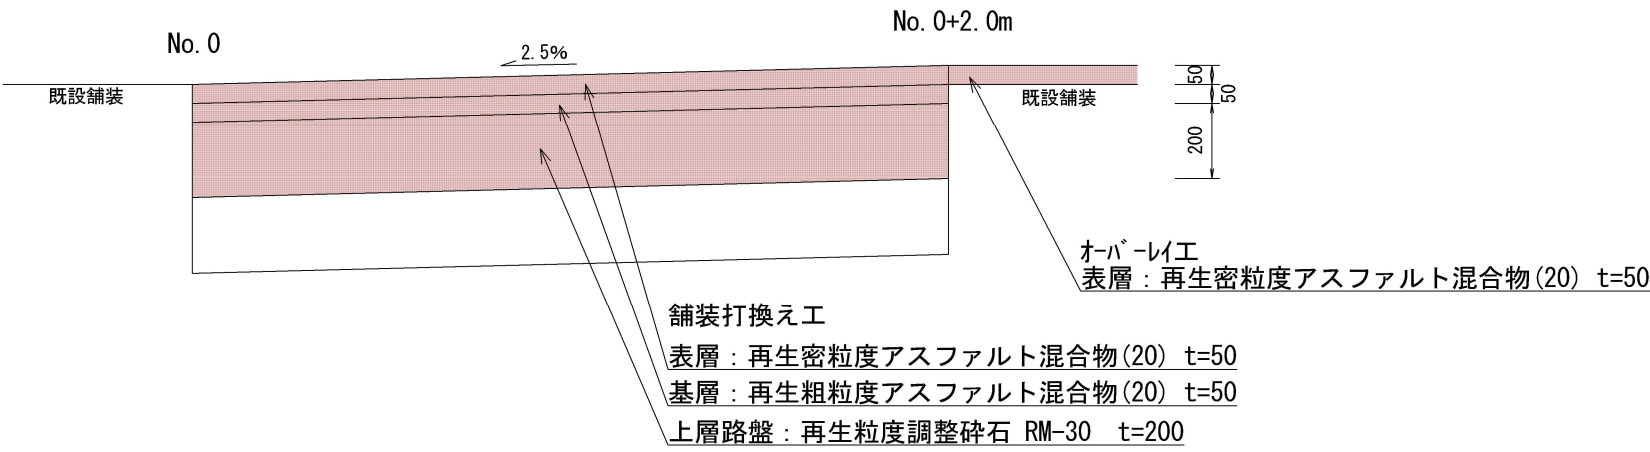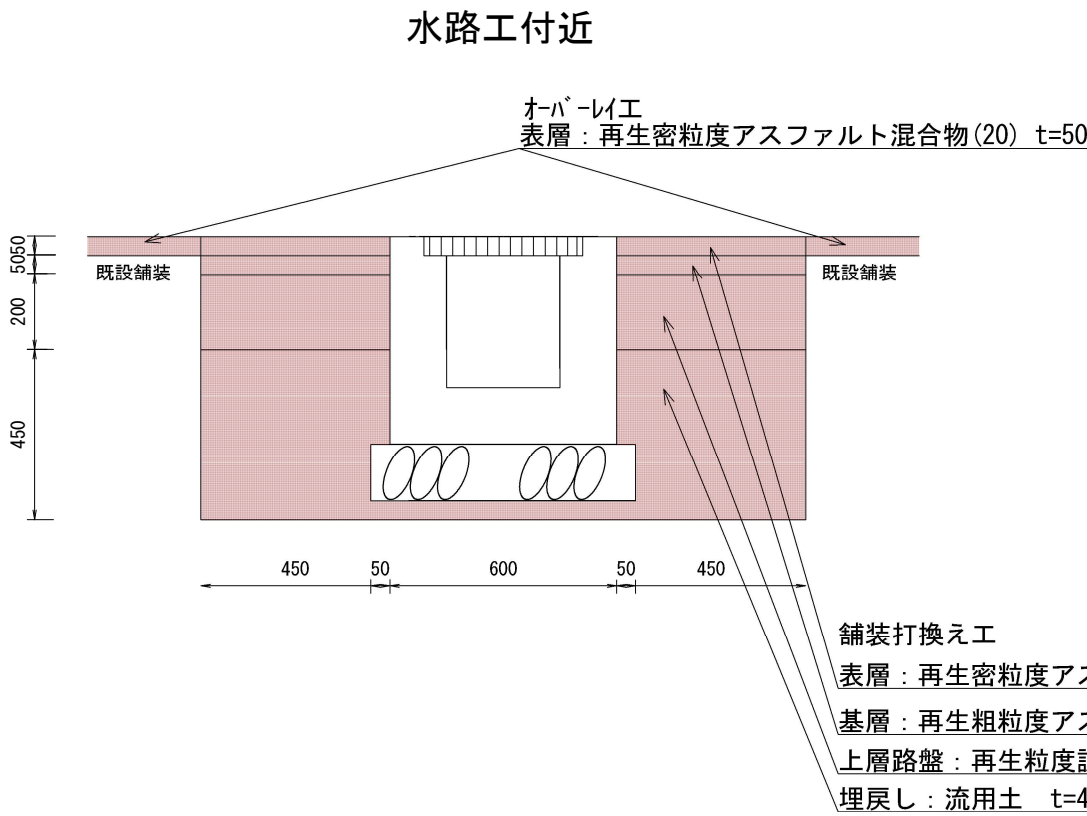

No10+9.0m付近

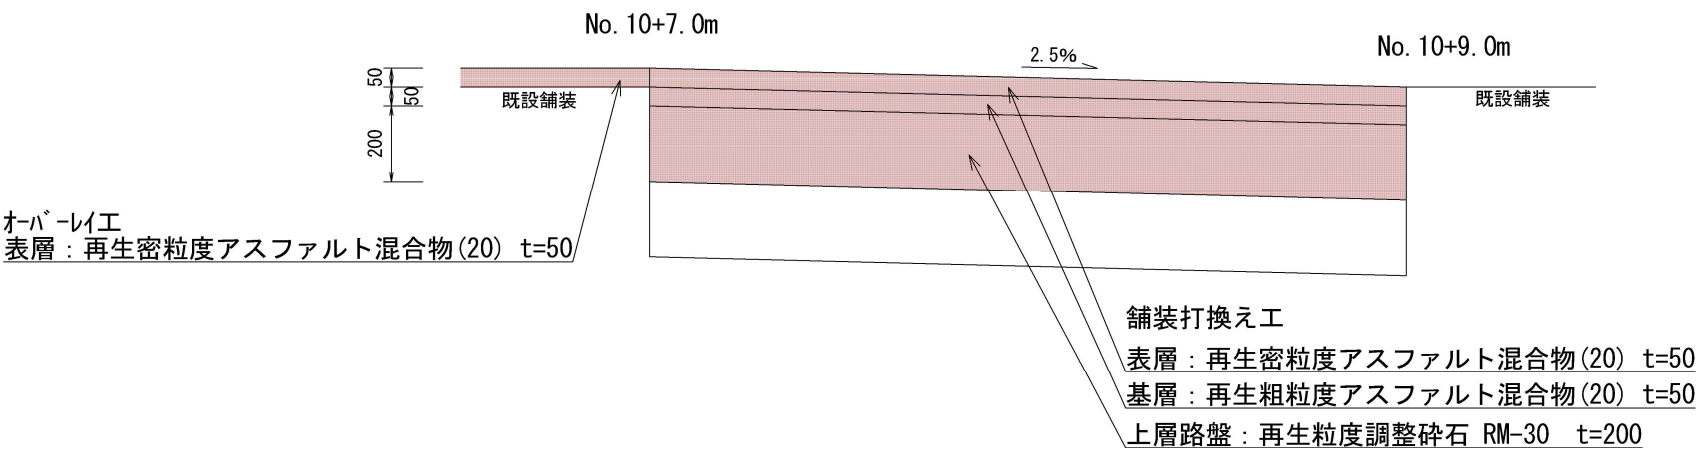


本工事施工箇所

工事名	舗装道補修（国道４７７号）工事		
工事場所	京都市左京区大原百井町 地内		
図面名	縦断面図		
事業年度	令和８年度		
縮尺	図示	図面番号	3 / 4
京都市建設局土木管理部左京土木みどり事務所			


構造図

舗装工


(1工区)舗装打換え工 S=1/20

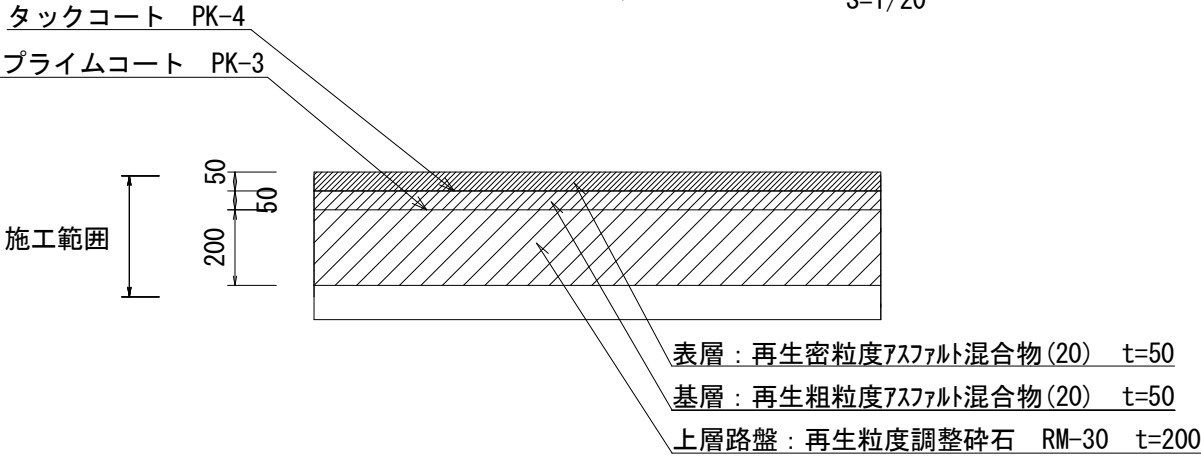


(2工区)オーバーレイ工 S=1/20

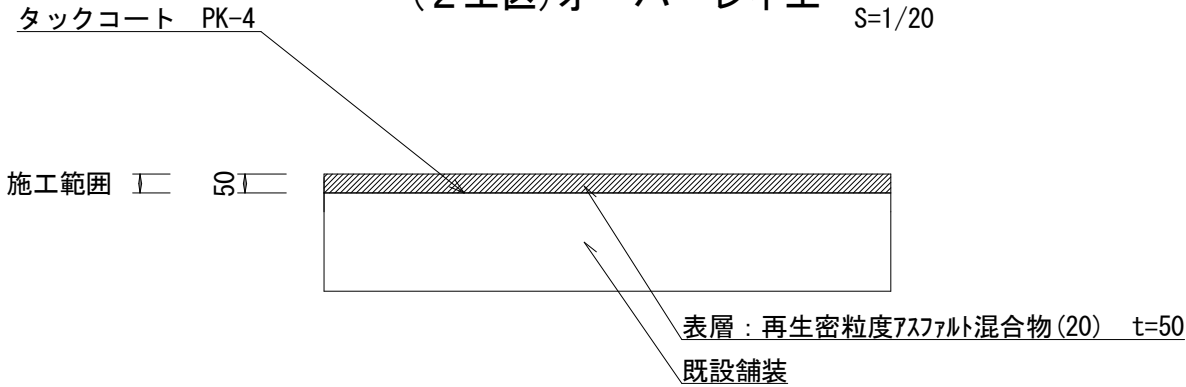

(2工区)舗装打換え工 S=1/20

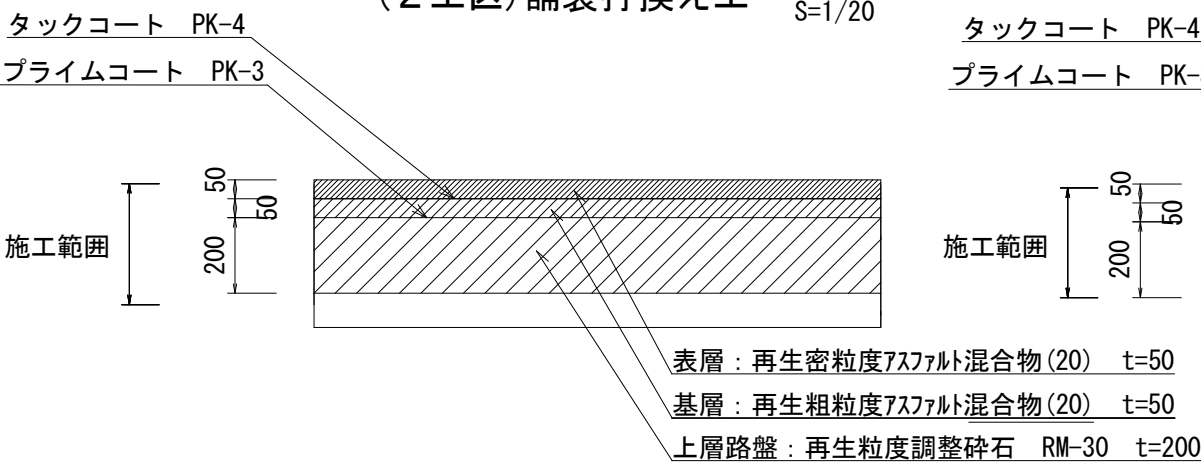


(2工区)現場打水路前後

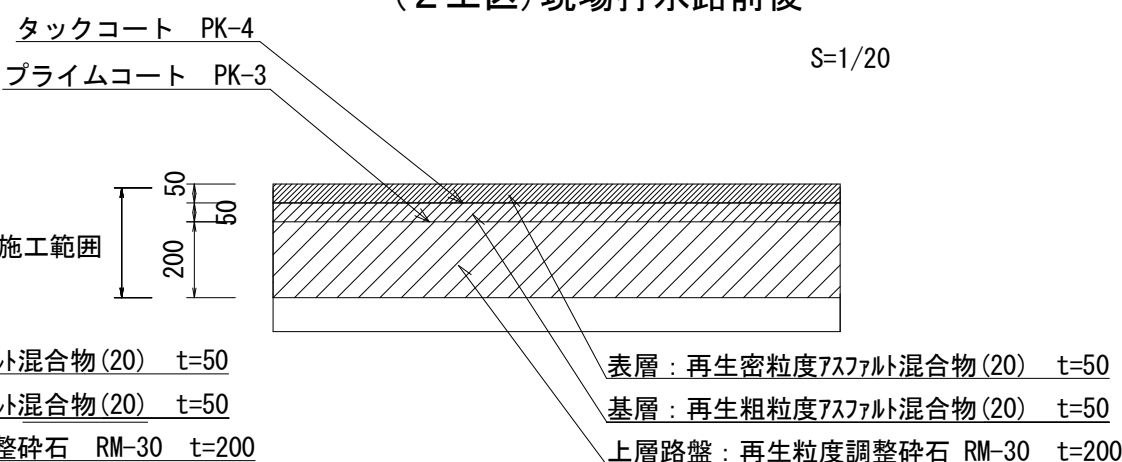

場所打水路工 (グレーチング部)

(横断側溝)

断面図 S=1:20

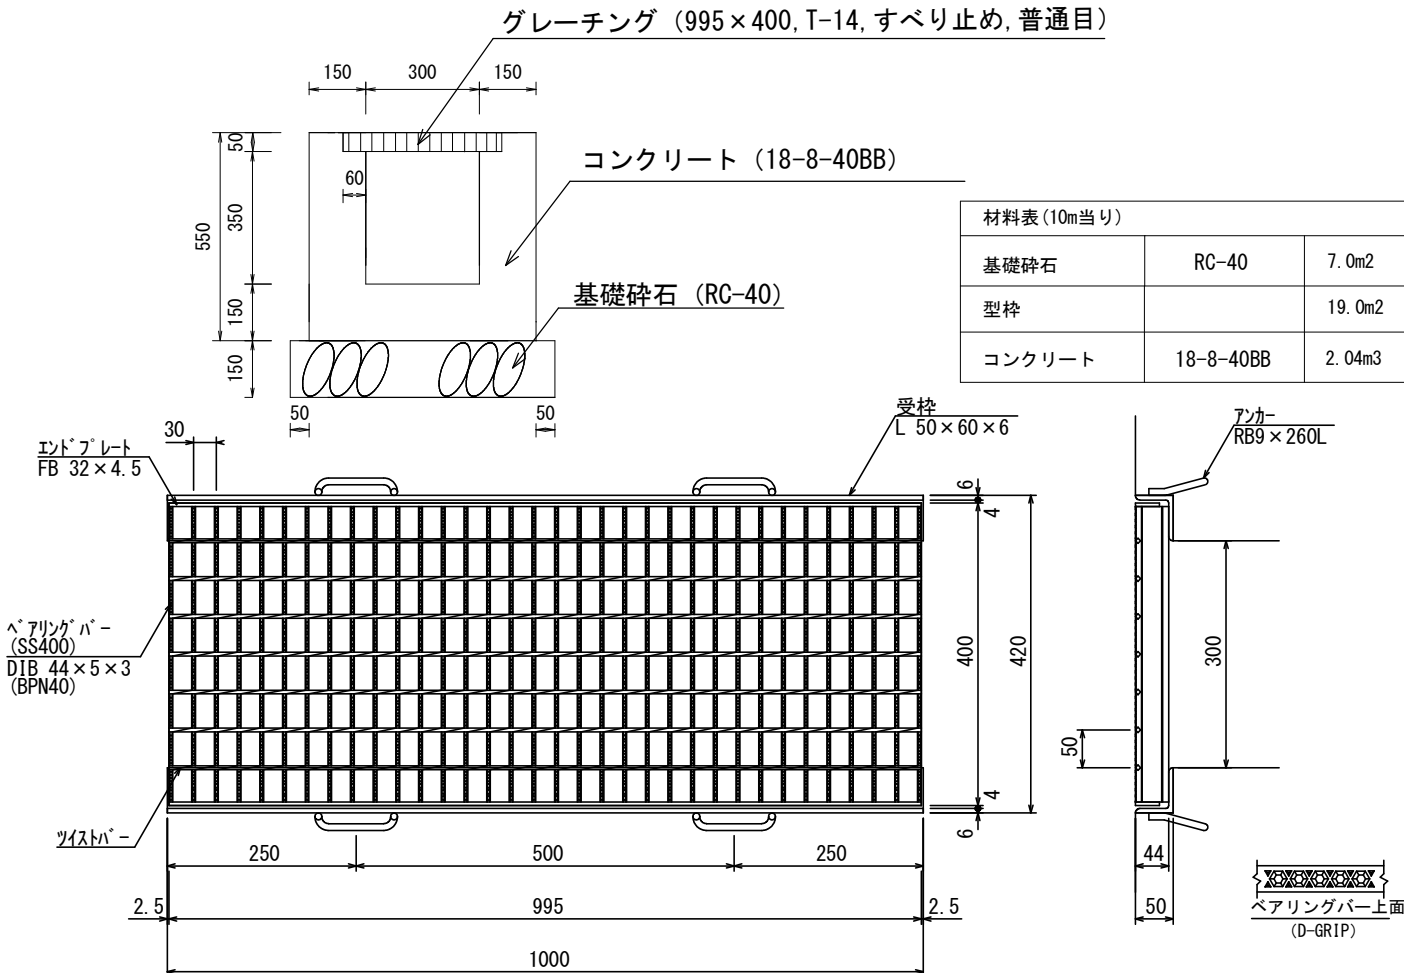

工事名	舗装道補修 (国道477号) 工事		
工事場所	京都市左京区大原百井町 地内		
図面名	構造図		
事業年度	令和8年度		
縮尺	図示	図面番号	4 / 4
京都市建設局土木管理部左京土木みどり事務所			