



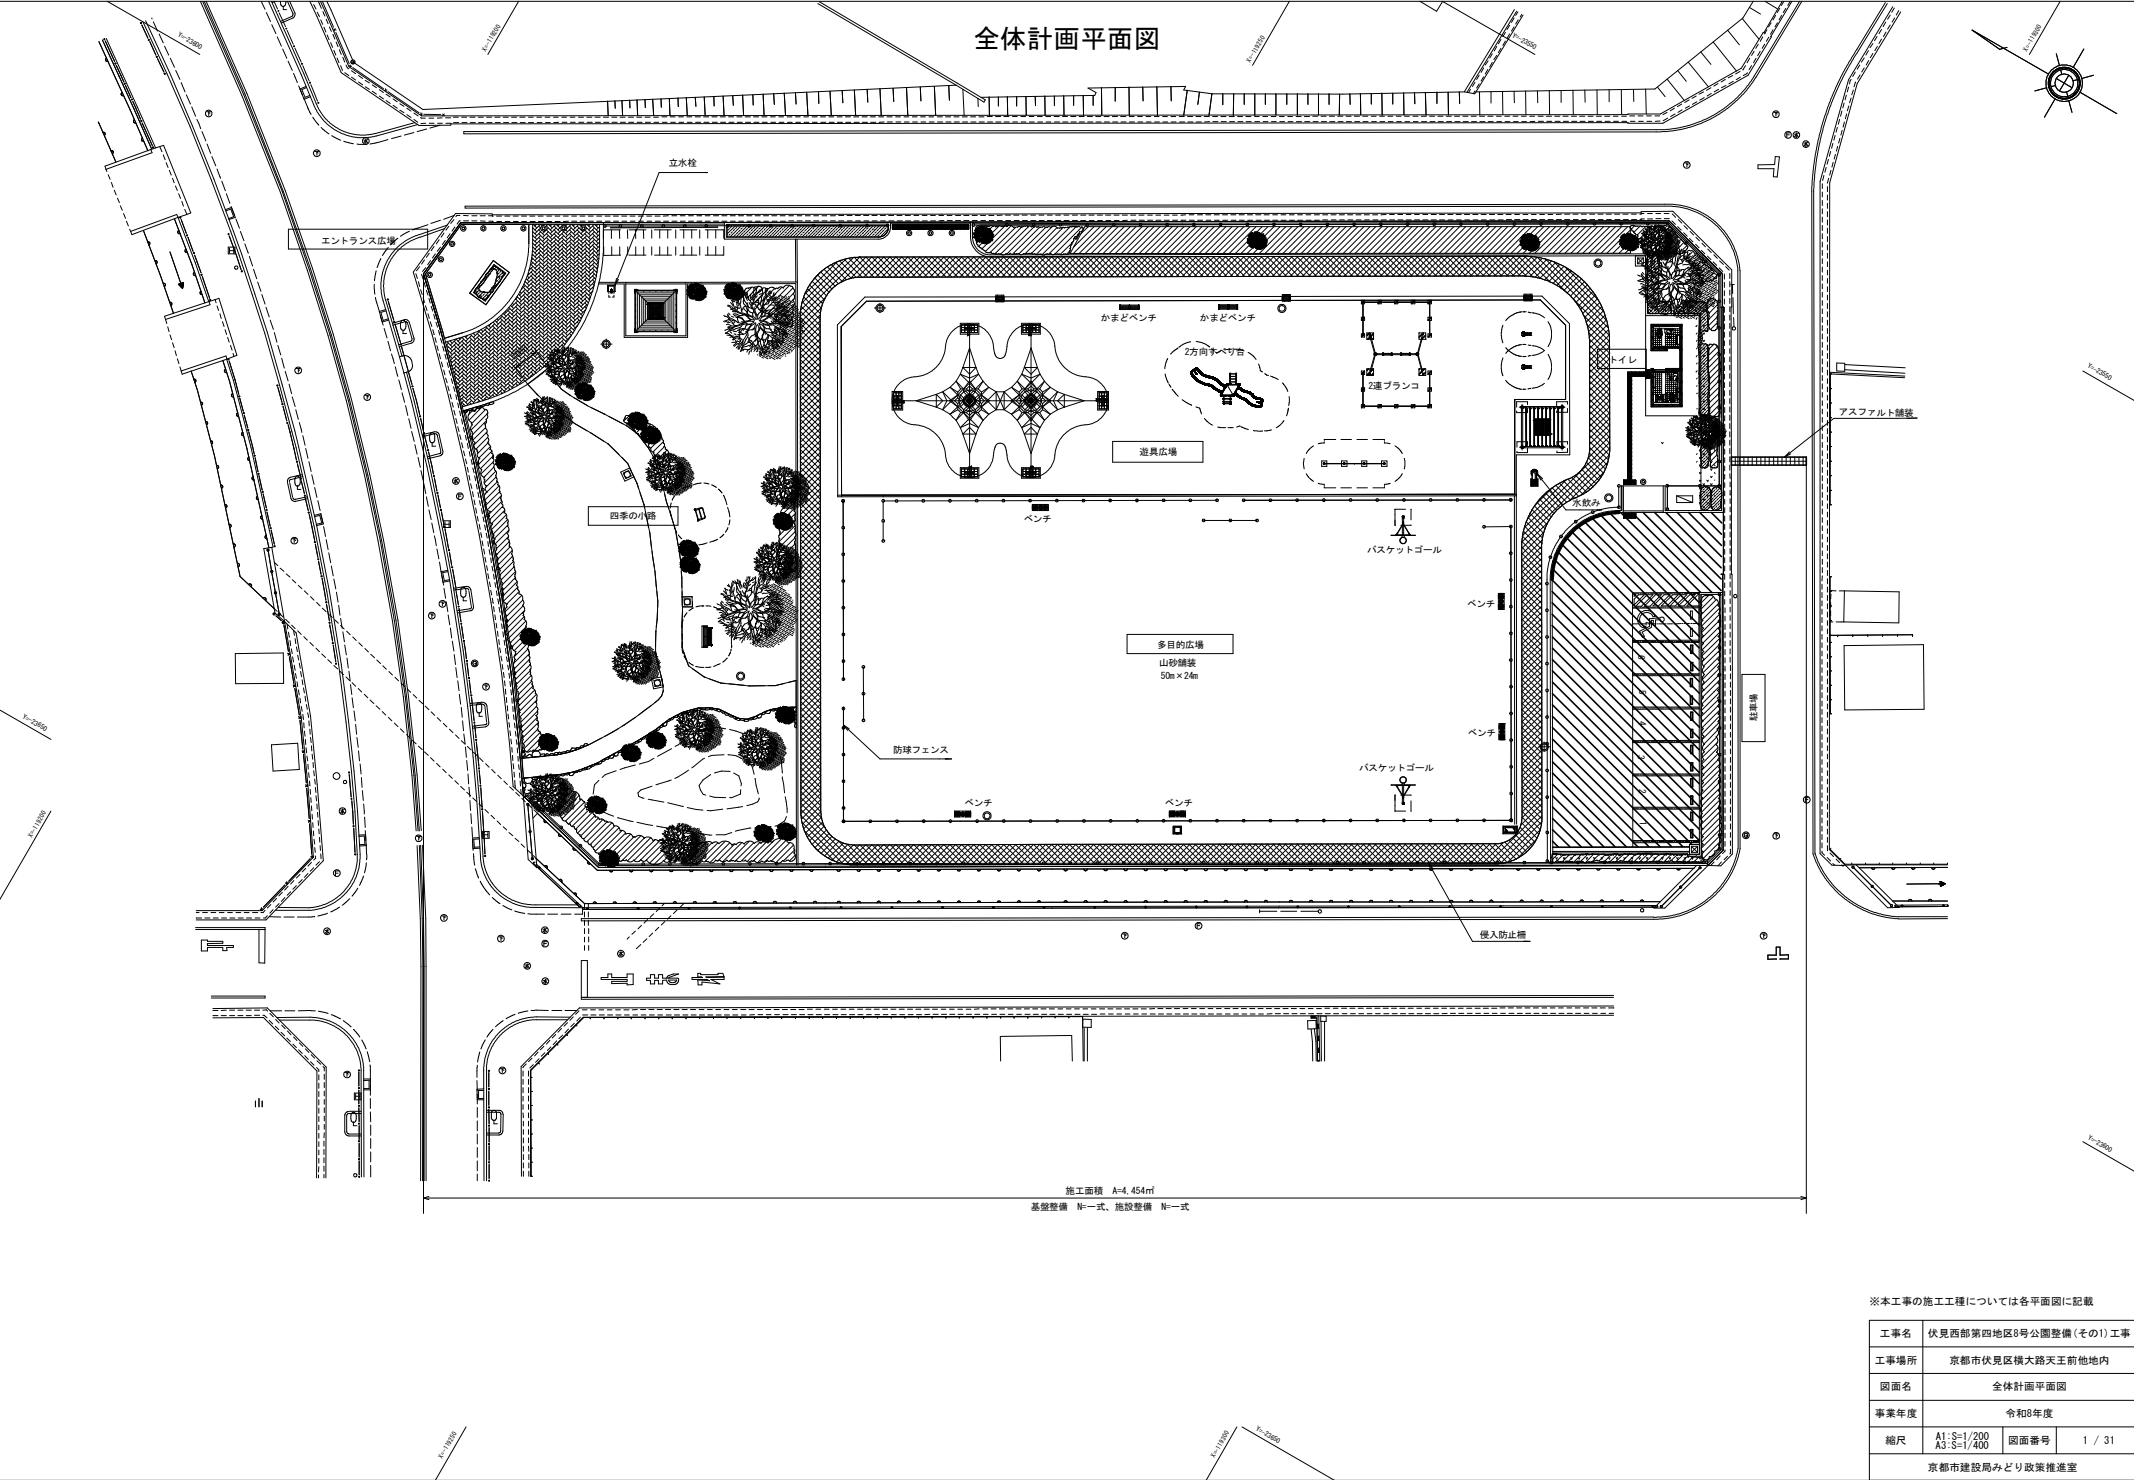


※本工事の施工工程については各平面図に記載


工事名	伏見西部第四地区8号公園整備(その1) 工事		
工事場所	京都市伏見区横大路天王前他地内		
図面名	全体計画平面図		
事業年度	令和8年度		
縮尺	A1:S=1/200 A3:S=1/400	図面番号	1 / 31
京都市建設局みどり政策推進室			

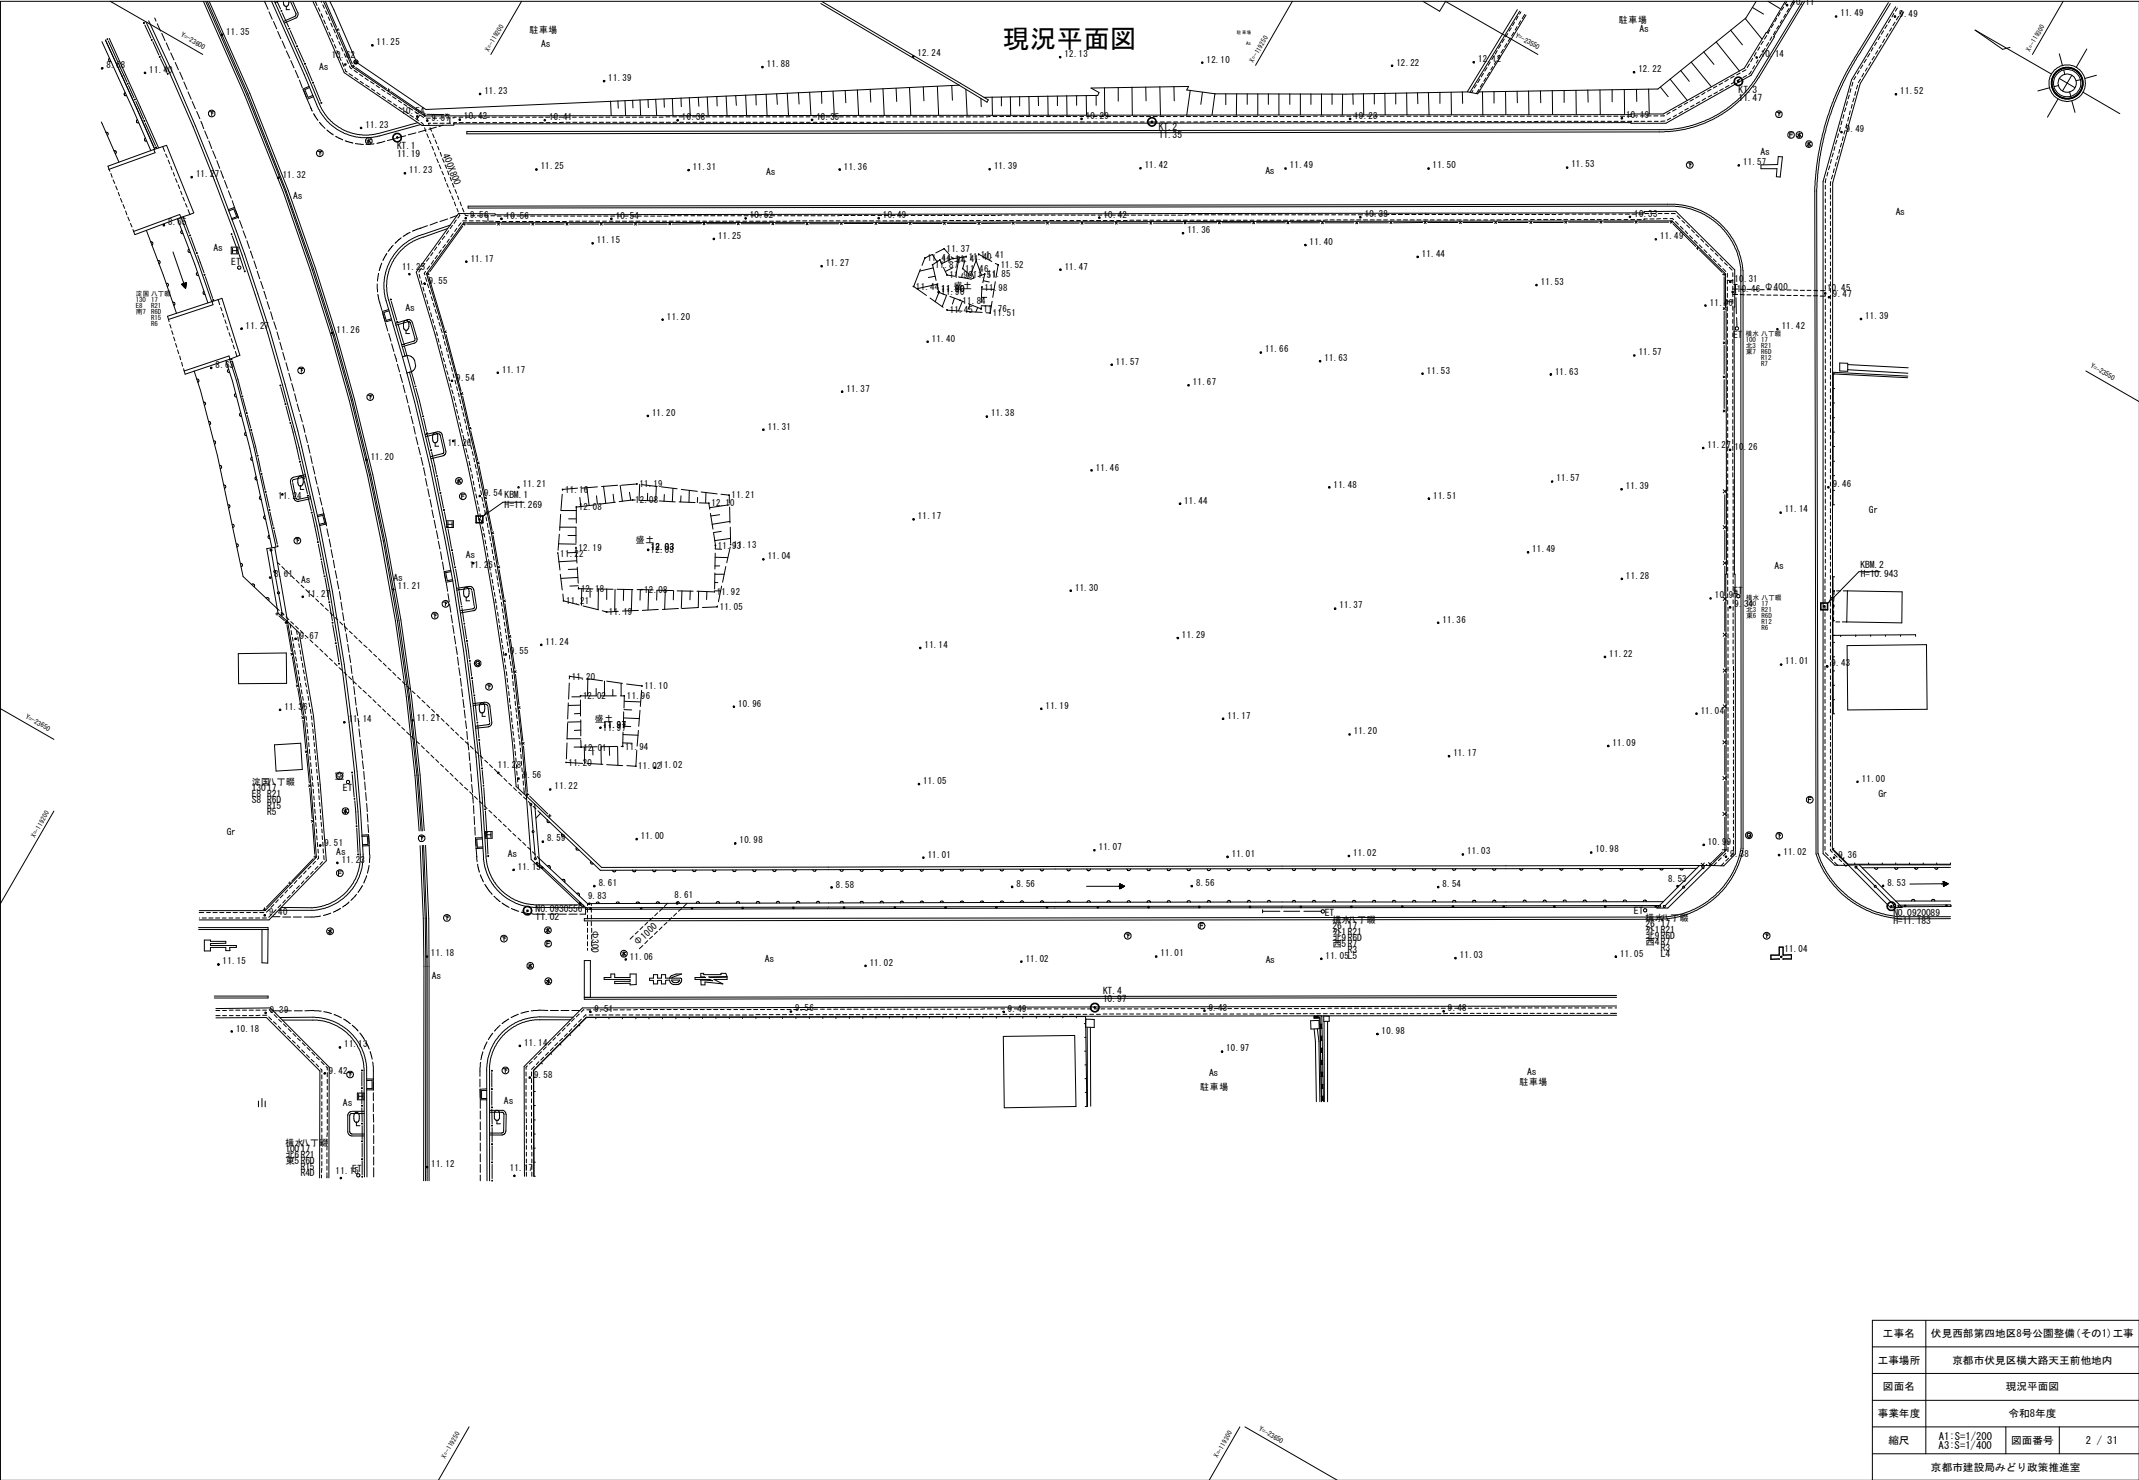

工事名	伏見西部第四地区8号公園整備(その1) 工事		
工事場所	京都市伏見区横大路天王前他地内		
図面名	現況平面図		
事業年度	令和8年度		
縮尺	A1-S=1/200 A3-S=1/400	図面番号	2 / 31
京都市建設局みどり政策推進室			

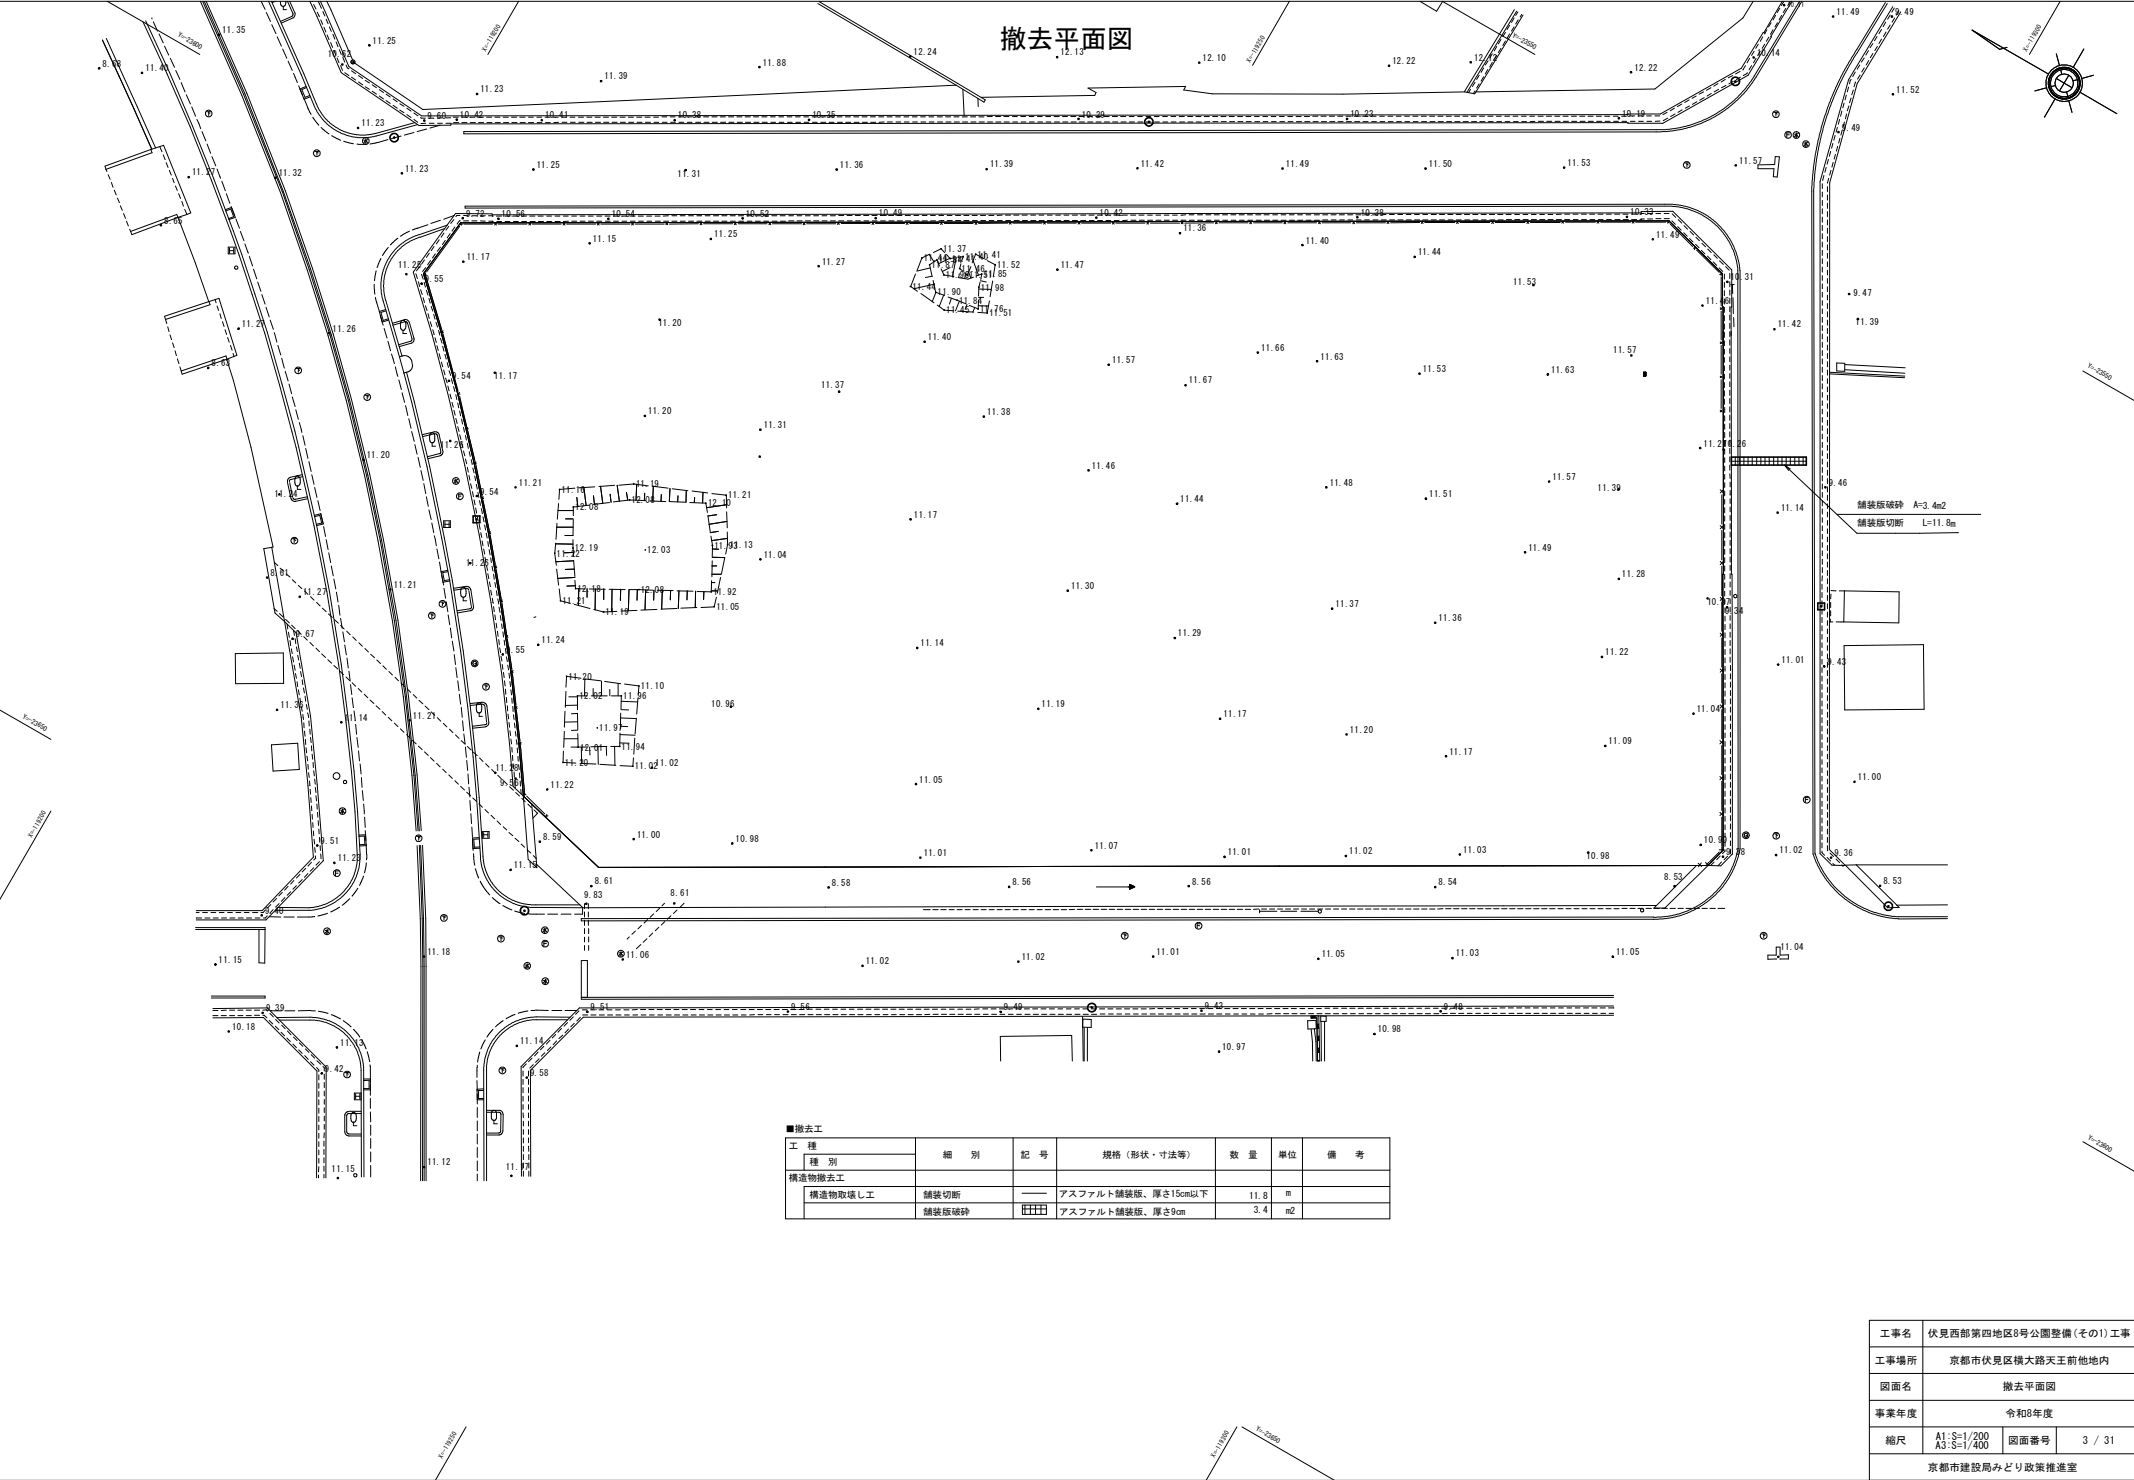

割付平面図

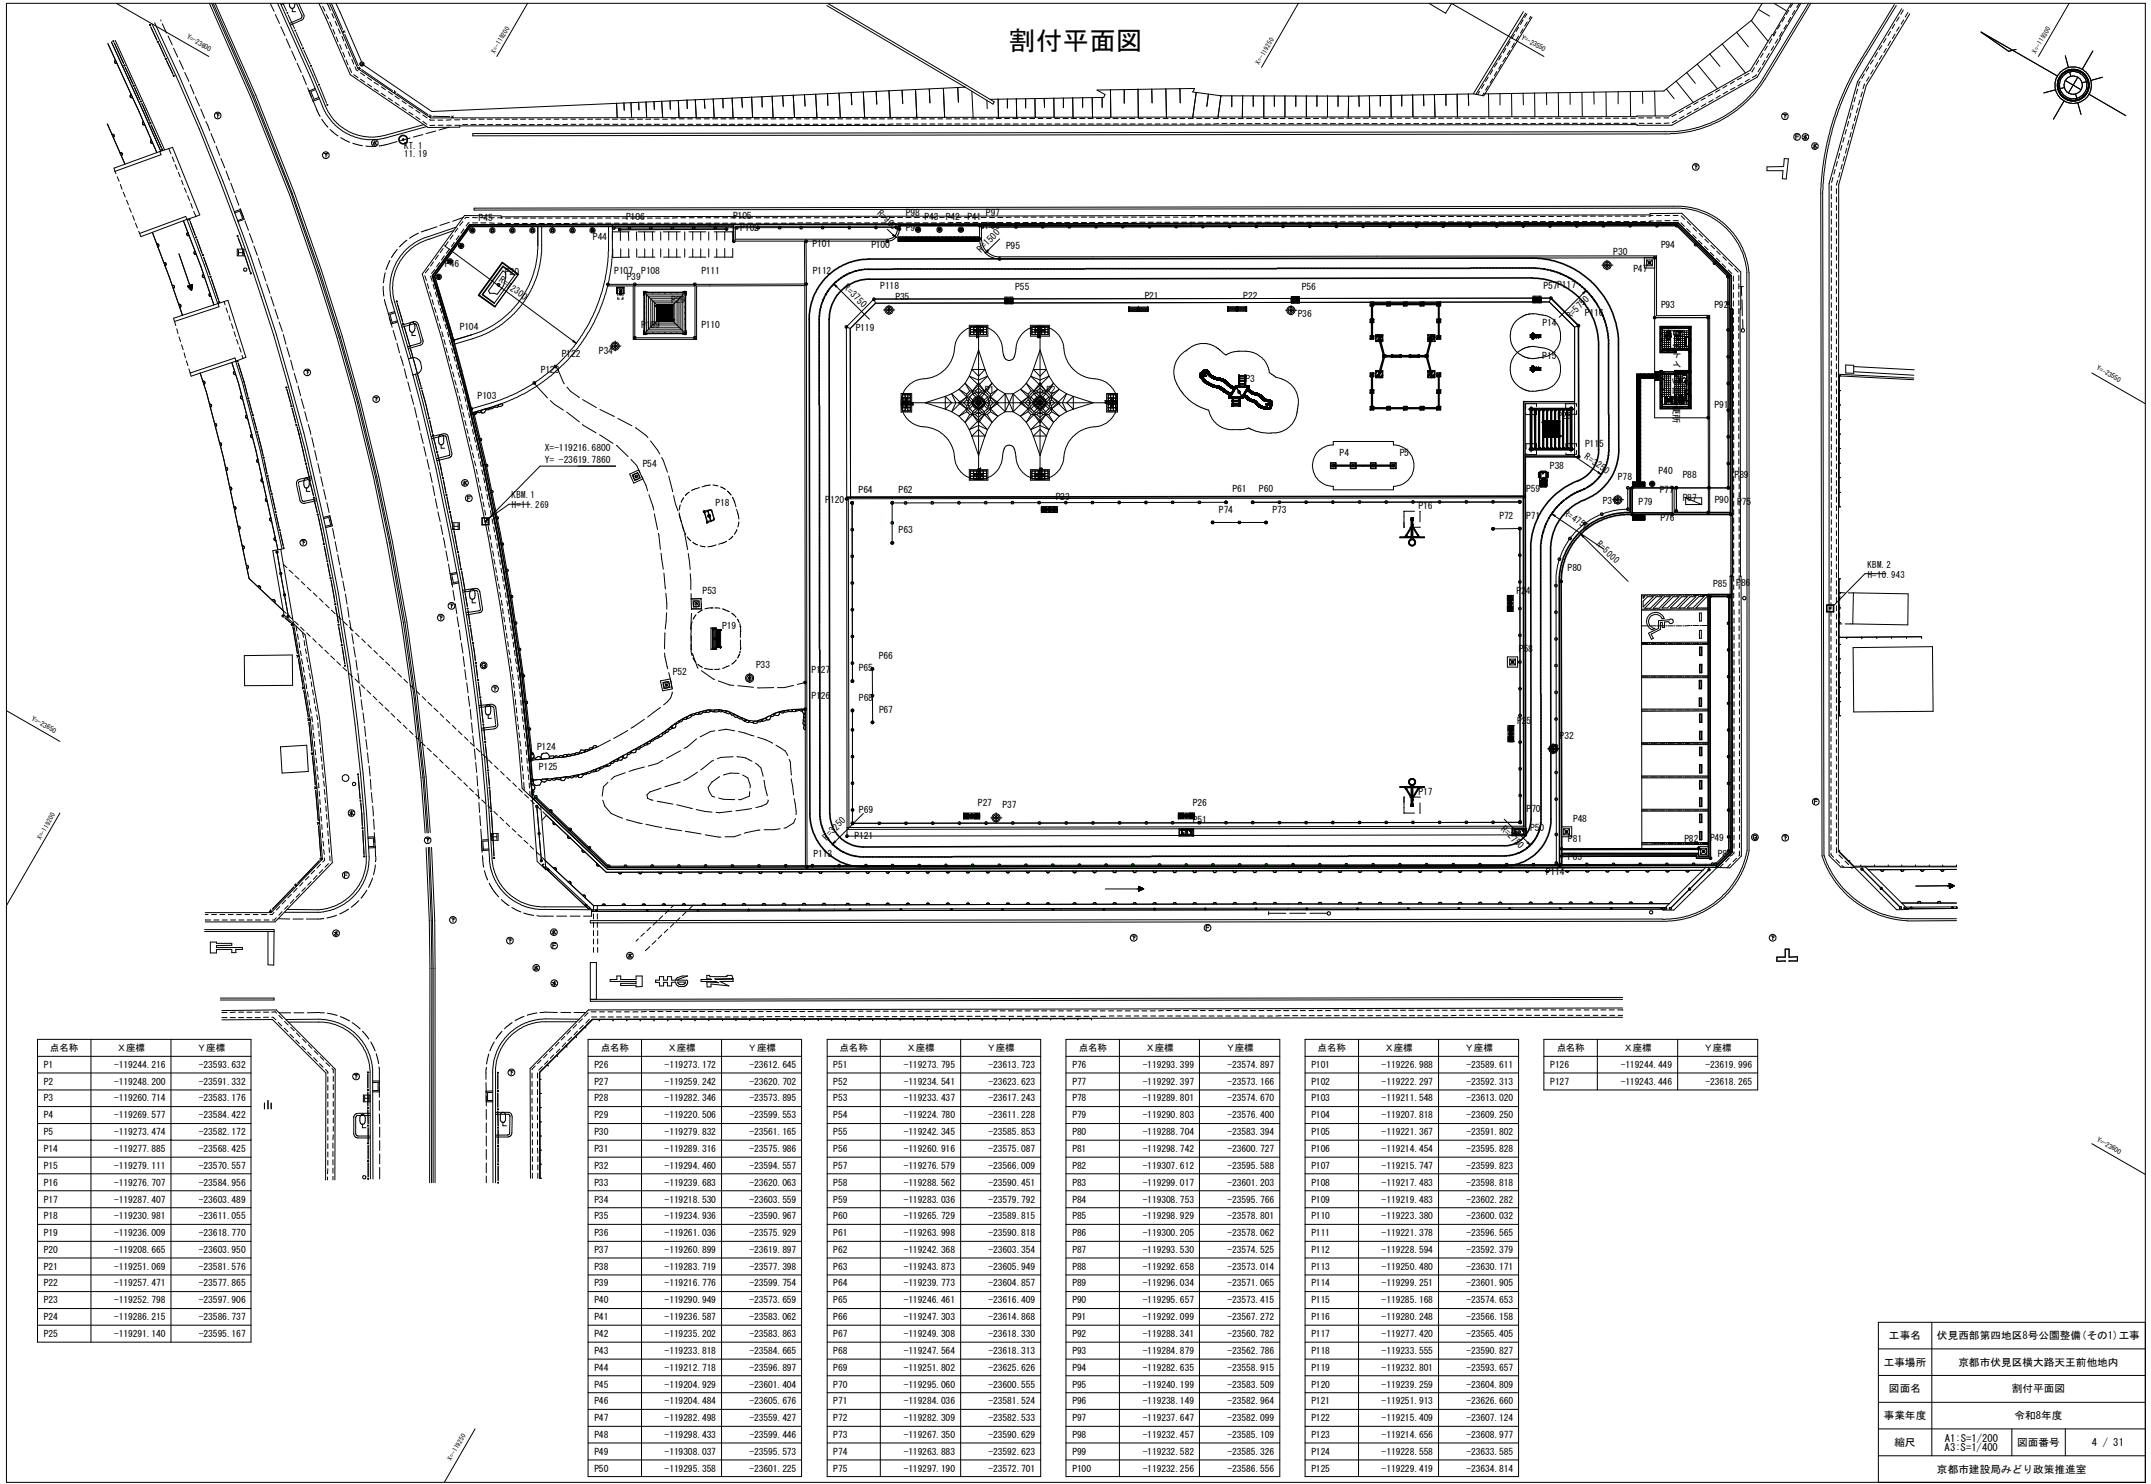

点名称	X座標	Y座標
P1	-119244.216	-23593.632
P2	-119248.200	-23591.332
P3	-119260.714	-23583.176
P4	-119269.577	-23584.422
P5	-119273.474	-23582.172
P14	-119277.885	-23568.425
P15	-119279.111	-23570.557
P16	-119278.707	-23584.956
P17	-119287.407	-23603.489
P18	-119230.981	-23611.055
P19	-119236.009	-23618.770
P20	-119208.665	-23600.950
P21	-119251.069	-23581.576
P22	-119257.471	-23577.865
P23	-119252.798	-23597.906
P24	-119286.215	-23586.737
P25	-119291.140	-23595.167

点名称	X座標	Y座標
P26	-119273.172	-23612.645
P27	-119259.242	-23620.702
P28	-119282.346	-23573.895
P29	-119220.506	-23599.553
P30	-119279.832	-23561.165
P31	-119289.316	-23575.986
P32	-119294.460	-23594.557
P33	-119239.683	-23620.063
P34	-119218.530	-23603.559
P35	-119234.936	-23590.967
P36	-119261.036	-23575.929
P37	-119260.899	-23619.897
P38	-119283.719	-23577.388
P39	-119216.776	-23596.754
P40	-119290.949	-23573.659
P41	-119236.587	-23583.062
P42	-119235.202	-23583.863
P43	-119233.818	-23584.665
P44	-119212.718	-23596.897
P45	-119204.929	-23601.404
P46	-119204.484	-23605.676
P47	-119282.498	-23559.427
P48	-119298.433	-23599.446
P49	-119308.037	-23595.573
P50	-119295.358	-23601.225

点名称	X座標	Y座標
P51	-119273.795	-23613.723
P52	-119234.541	-23623.623
P53	-119233.437	-23617.243
P54	-119224.780	-23611.228
P55	-119242.345	-23585.853
P56	-119260.916	-23575.087
P57	-119276.579	-23566.009
P58	-119288.562	-23590.451
P59	-119293.036	-23579.792
P60	-119265.729	-23589.815
P61	-119263.998	-23590.818
P62	-119242.368	-23603.354
P63	-119243.873	-23605.949
P64	-119239.773	-23604.857
P65	-119246.461	-23616.409
P66	-119247.303	-23614.868
P67	-119249.308	-23618.330
P68	-119247.564	-23618.313
P69	-119251.802	-23625.626
P70	-119295.060	-23600.555
P71	-119284.036	-23581.524
P72	-119282.309	-23582.533
P73	-119267.350	-23590.629
P74	-119263.883	-23592.623
P75	-119297.190	-23572.701

点名称	X座標	Y座標
P76	-119293.399	-23574.897
P77	-119292.397	-23573.166
P78	-119288.801	-23574.670
P79	-119290.803	-23576.400
P80	-119288.704	-23583.394
P81	-119298.742	-23600.727
P82	-119307.612	-23595.588
P83	-119299.017	-23601.203
P84	-119308.753	-23595.766
P85	-119298.929	-23578.801
P86	-119300.205	-23578.062
P87	-119293.530	-23574.525
P88	-119292.658	-23573.014
P89	-119296.034	-23571.065
P90	-119295.657	-23573.415
P91	-119292.099	-23567.272
P92	-119288.341	-23560.782
P93	-119284.879	-23562.786
P94	-119282.635	-23558.915
P95	-119240.199	-23583.509
P96	-119238.149	-23582.964
P97	-119237.647	-23582.099
P98	-119232.457	-23585.109
P99	-119232.582	-23585.326
P100	-119232.256	-23586.556

点名称	X座標	Y座標
P101	-119226.988	-23589.611
P102	-119222.297	-23592.313
P103	-119211.548	-23613.020
P104	-119207.818	-23609.250
P105	-119221.367	-23591.802
P106	-119214.454	-23595.828
P107	-119215.747	-23599.823
P108	-119217.483	-23598.818
P109	-119219.483	-23602.282
P110	-119223.380	-23600.032
P111	-119221.378	-23596.565
P112	-119228.594	-23592.379
P113	-119250.480	-23630.171
P114	-119299.251	-23601.905
P115	-119285.168	-23574.653
P116	-119280.248	-23566.158
P117	-119277.420	-23565.405
P118	-119233.555	-23590.827
P119	-119232.801	-23593.657
P120	-119239.259	-23604.809
P121	-119251.913	-23626.660
P122	-119215.409	-23607.124
P123	-119214.656	-23608.977
P124	-119228.558	-23633.585
P125	-119229.419	-23634.814

点名称	X座標	Y座標
P126	-119244.449	-23619.996
P127	-119243.446	-23618.265


工事名称	伏見西部第四地区8号公園整備(その1)工事		
工事場所	京都市伏見区横大路天王前他地内		
図面名	割付平面図		
事業年度	令和8年度		
縮尺	A1:S=1/200 A3:S=1/400	図面番号	4 / 31
京都市建設局みどり政策推進室			

造成計画平面図

工 種		規格 (形状・寸法等)	数 量	単 位	備 考
種 別	細 別				
敷地造成工					
掘削工	掘削	土砂、オープンカット、掘削土、埋土無し、5.00m以内	1273.5	m ³	
盛土工	路床盛土	施工幅4.0m以上、障害なし	91.4	m ³	障害無し


工事名	伏見西部第四地区8号公園整備(その1) 工事		
工事場所	京都市伏見区横大路天王前他地内		
図面名	造成計画平面図		
事業年度	令和8年度		
縮尺	A1:S=1/200 A3:S=1/400	図面番号	5 / 31
京都市建設局みどり政策推進室			

縦断面図

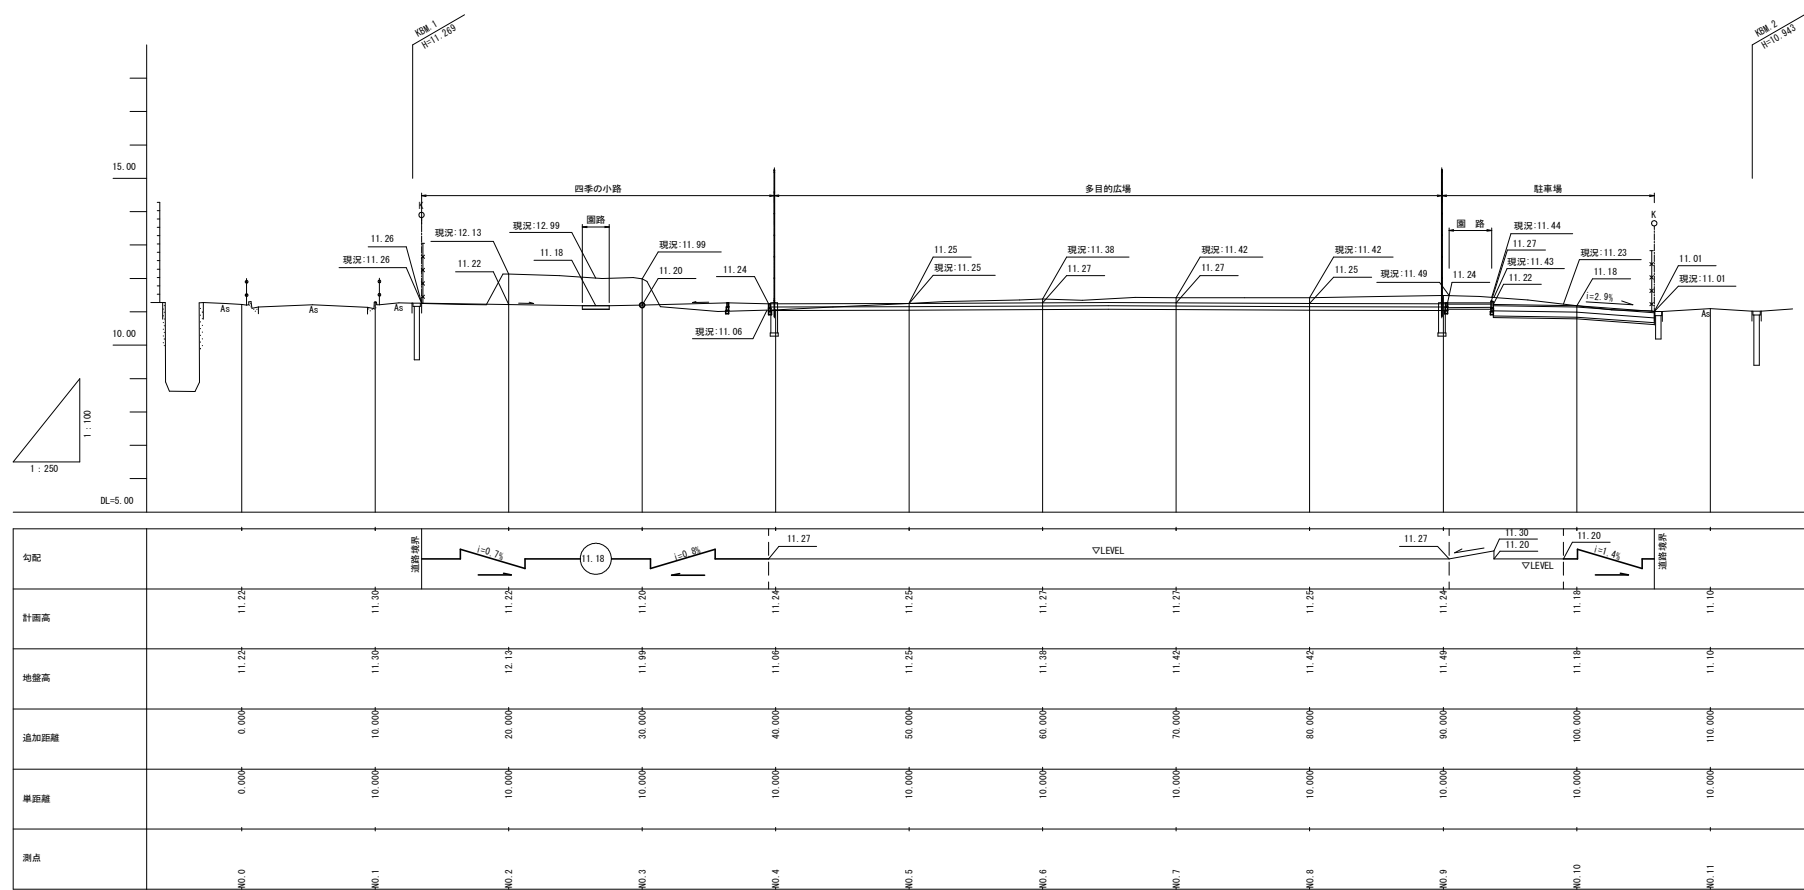


工事名	伏見西部第四地区8号公園整備(その1) 工事		
工事場所	京都市伏見区横大路天王前他地内		
図面名	縦断面図		
事業年度	令和8年度		
縮尺	A1:S=1/100 A3:S=1/250	図面番号	6 / 31
京都市建設局みどり政策推進室			


横断面図(1)

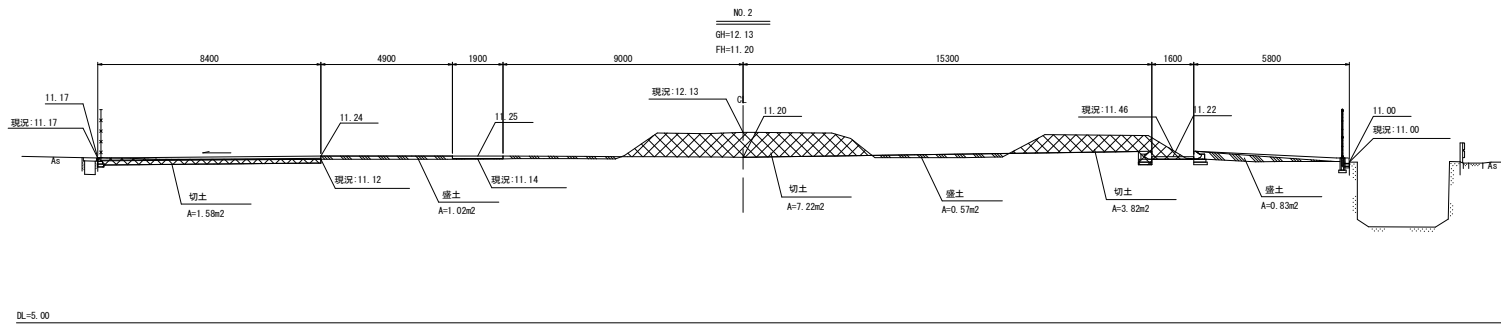

No. 2		
盛土	2.42	
切土	18.62	

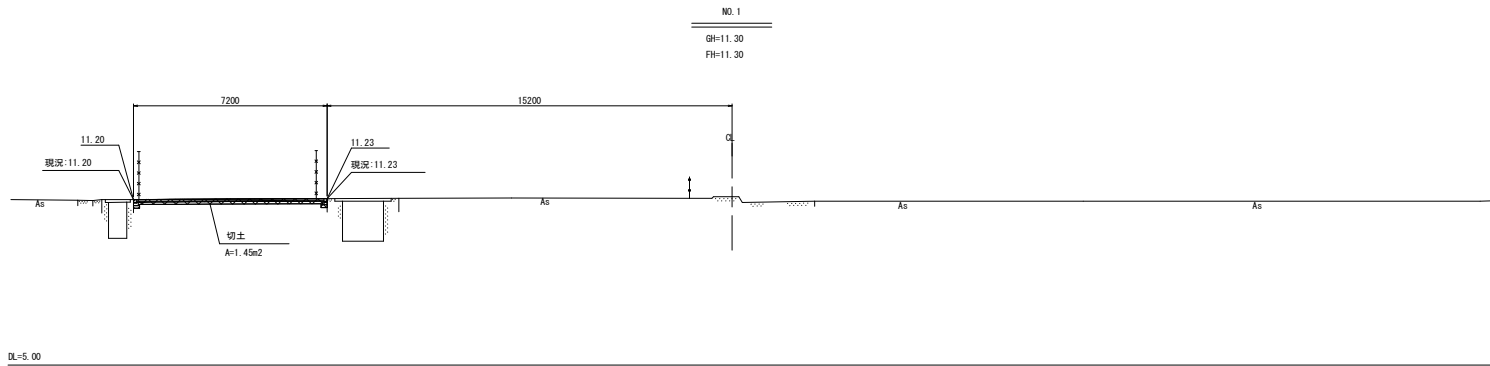




No. 1		
盛土	0.00	
切土	1.45	

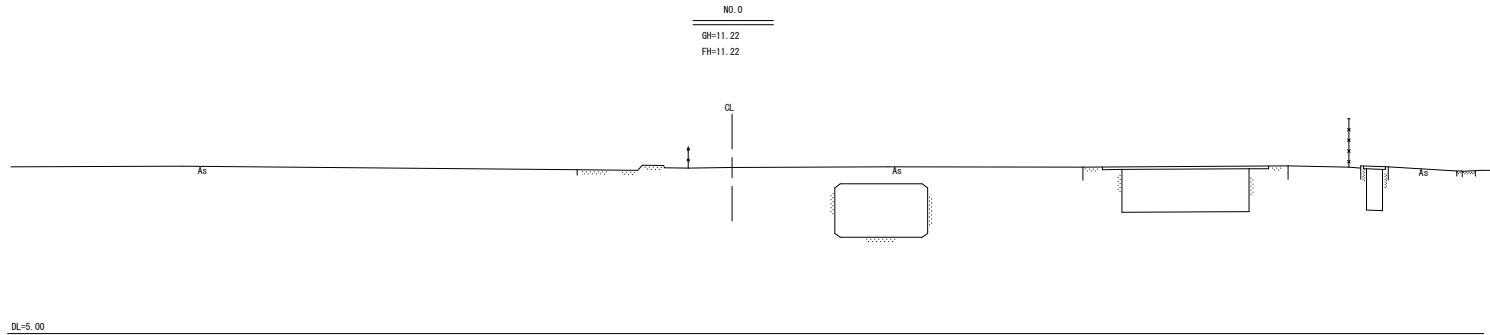

No. 0		
盛土	0.00	
切土	0.00	




工事名	伏見西部第四地区8号公園整備(その1) 工事		
工事場所	京都市伏見区横大路天王前他地内		
図面名	横断面図(1)		
事業年度	令和8年度		
縮尺	A1:S=1/100 A3:S=1/200	図面番号	7 / 31
京都市建設局みどり政策推進室			

横断面図(2)

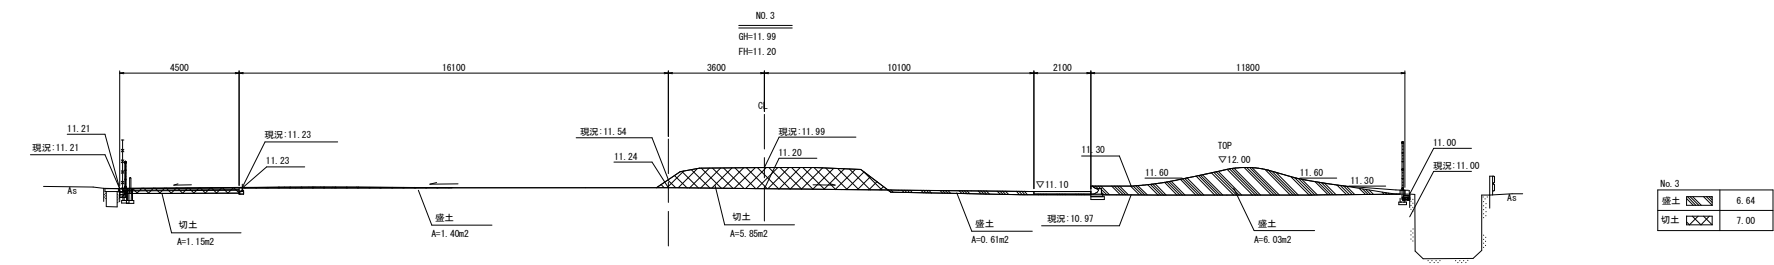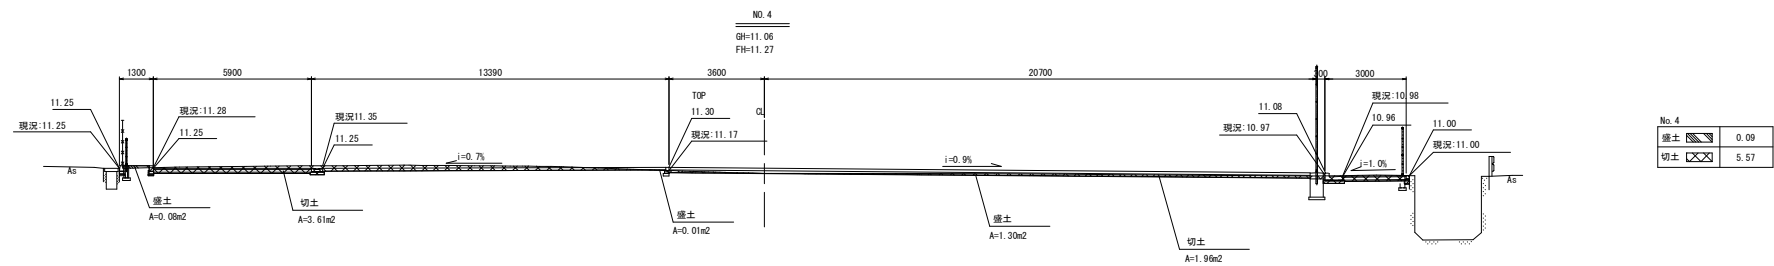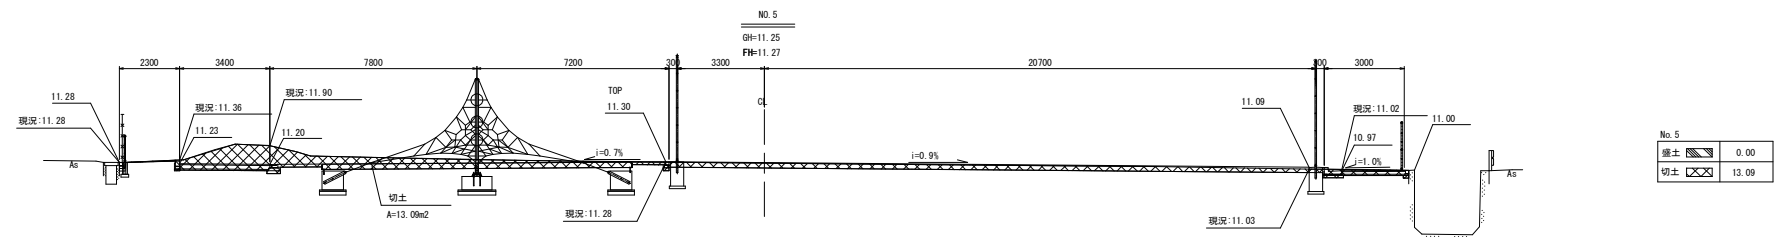


工事名	伏見西部第四地区8号公園整備(その1) 工事		
工事場所	京都市伏見区横大路天王前他地内		
図面名	横断面図(2)		
事業年度	令和8年度		
縮尺	A1:S=1/100 A3:S=1/200	図面番号	8 / 31
京都市建設局みどり政策推進室			

横断面図(3)

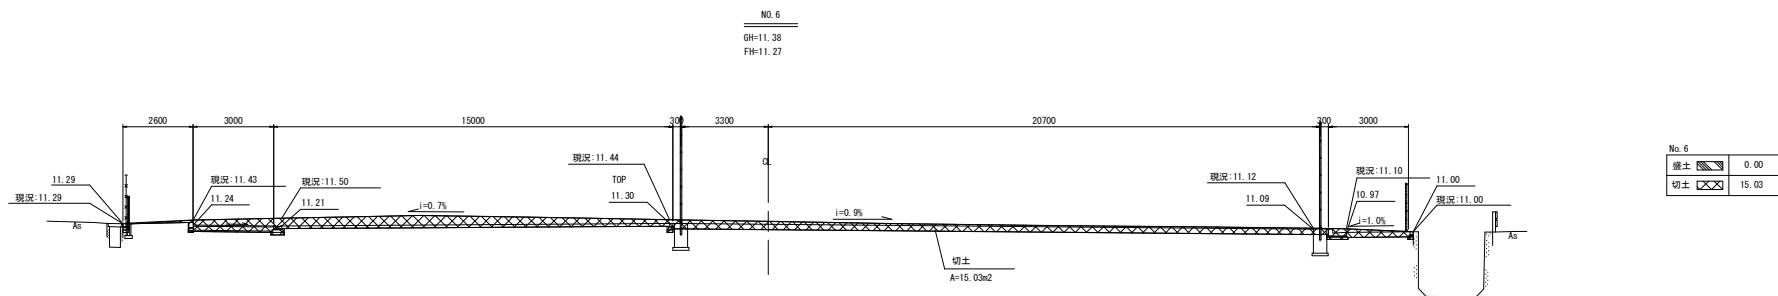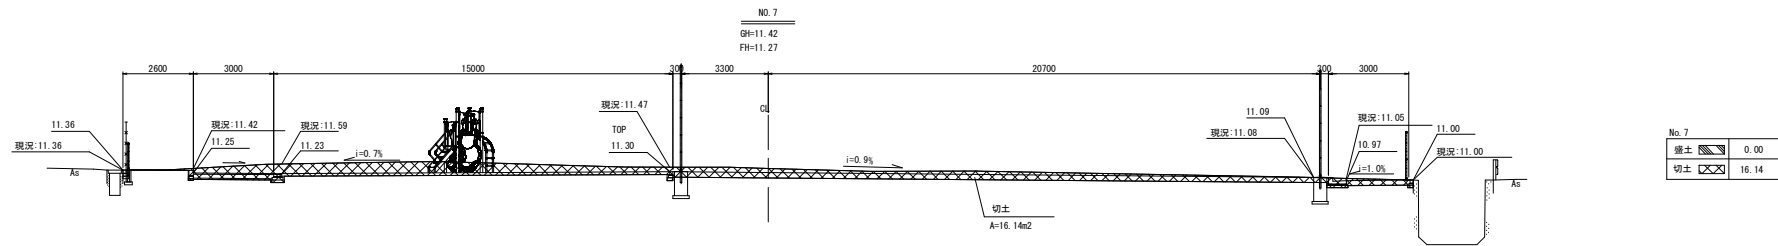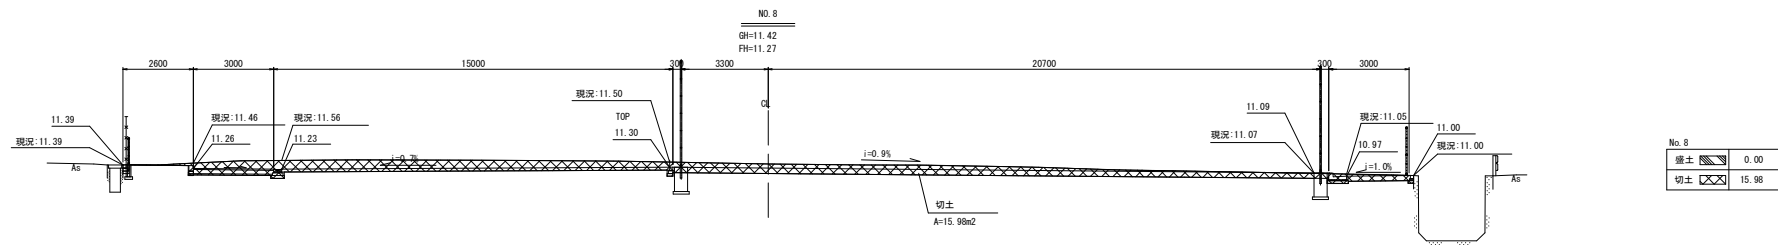


工事名	伏見西部第四地区8号公園整備(その1) 工事		
工事場所	京都市伏見区横大路天王前他地内		
図面名	横断面図(3)		
事業年度	令和8年度		
縮尺	A1:S=1/100 A3:S=1/200	図面番号	9 / 31
京都市建設局みどり政策推進室			


横断面図(4)

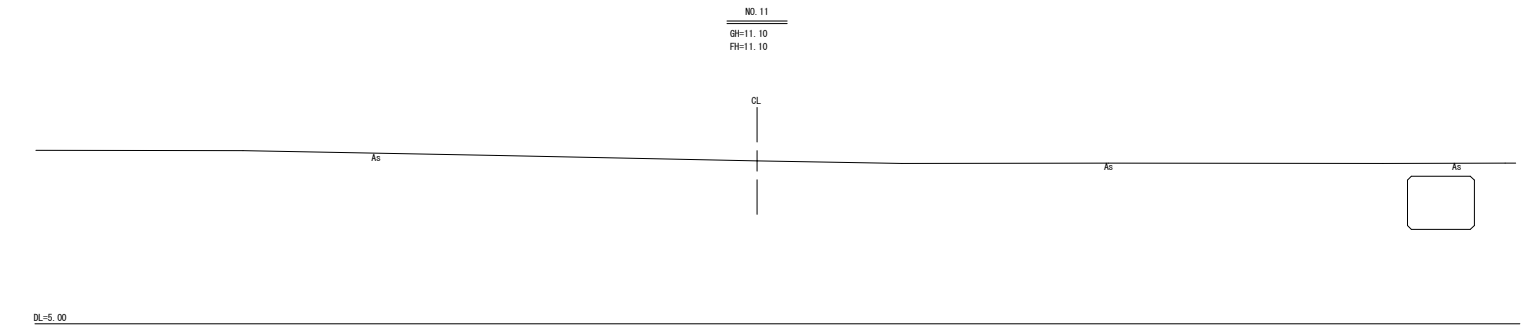

No. 11		
盛土		0.00
切土		0.00

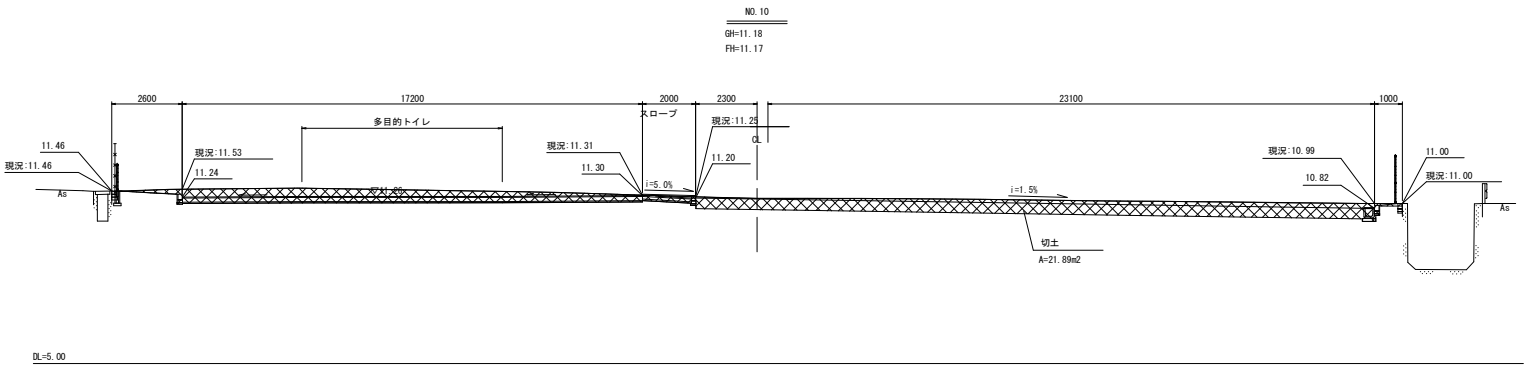


No. 10		
盛土		0.00
切土		21.89

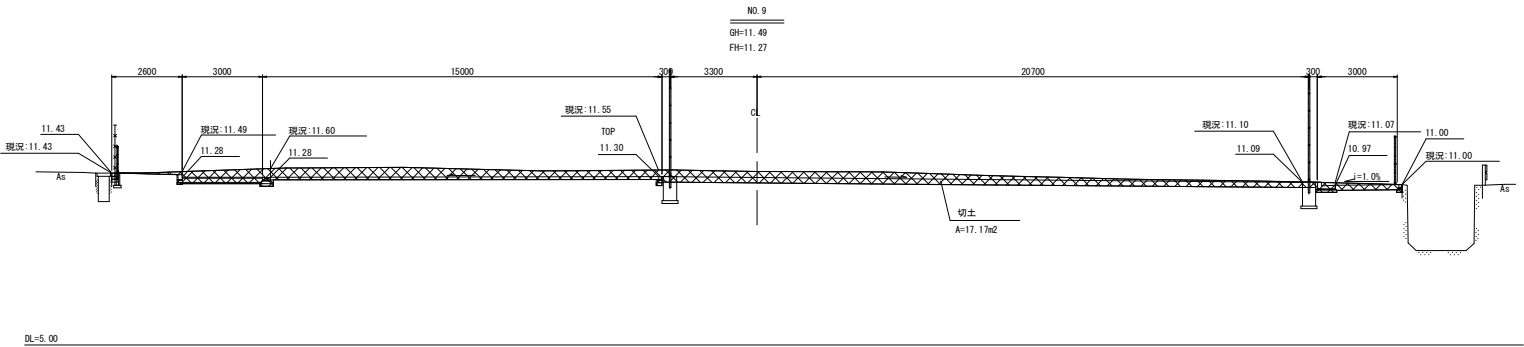


No. 9		
盛土		0.00
切土		17.17


工事名	伏見西部第四地区8号公園整備(その1) 工事		
工事場所	京都市伏見区横大路天王前他地内		
図面名	横断面図(4)		
事業年度	令和8年度		
縮尺	A1:S=1/100 A3:S=1/200	図面番号	10 / 31
京都市建設局みどり政策推進室			

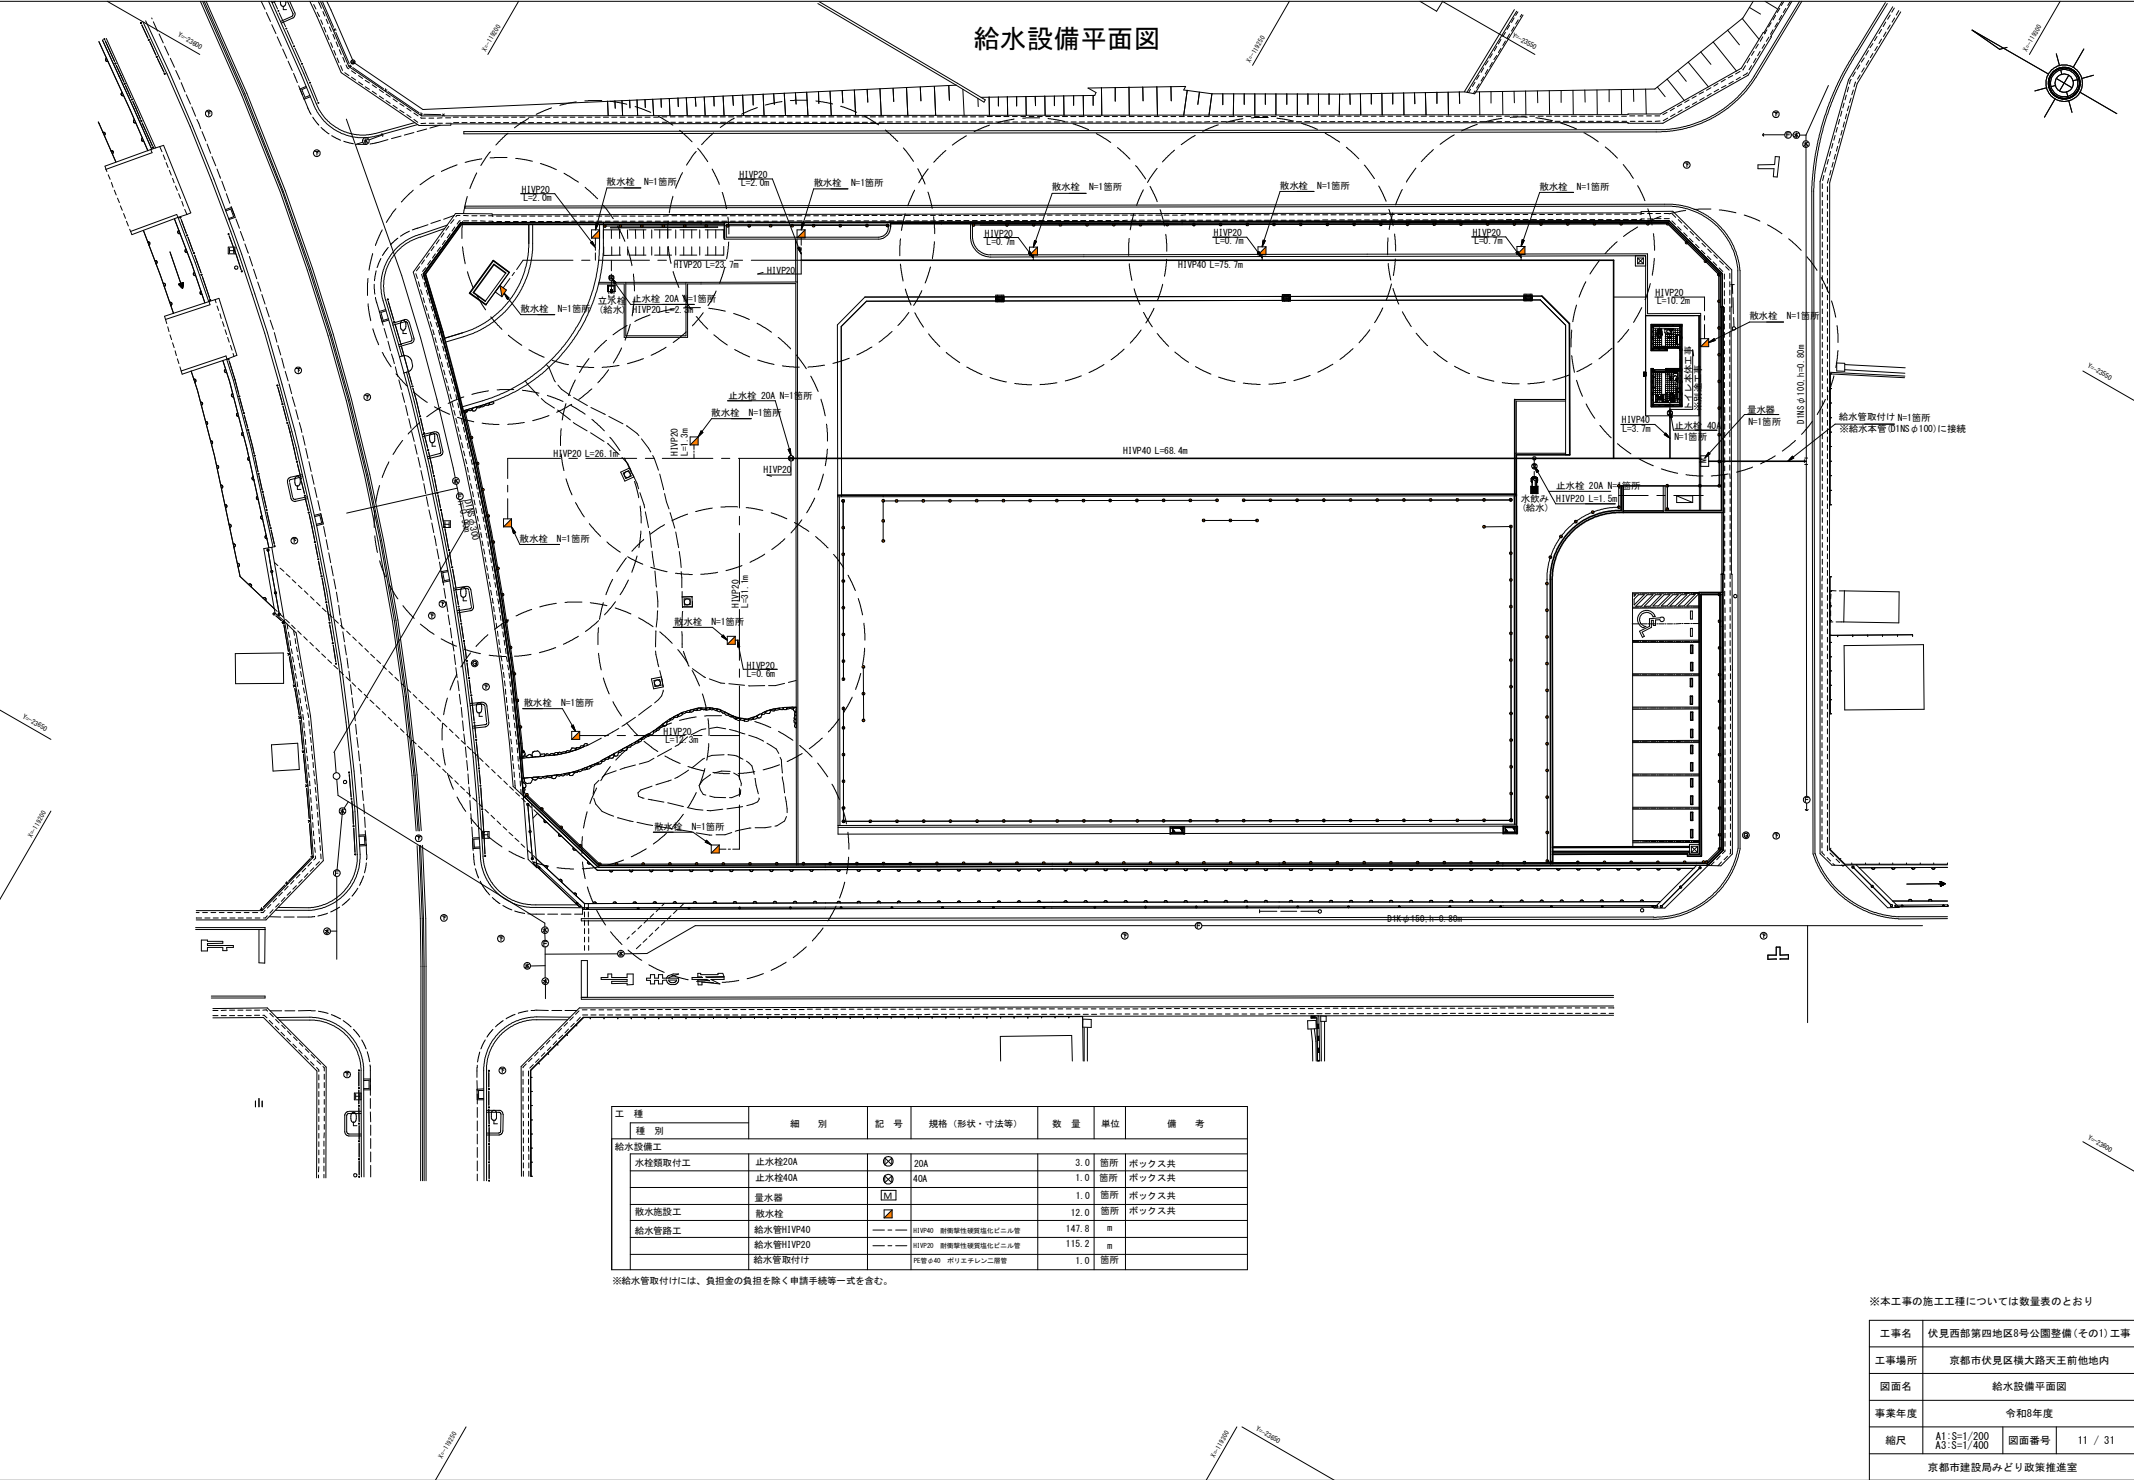

雨水排水設備平面図

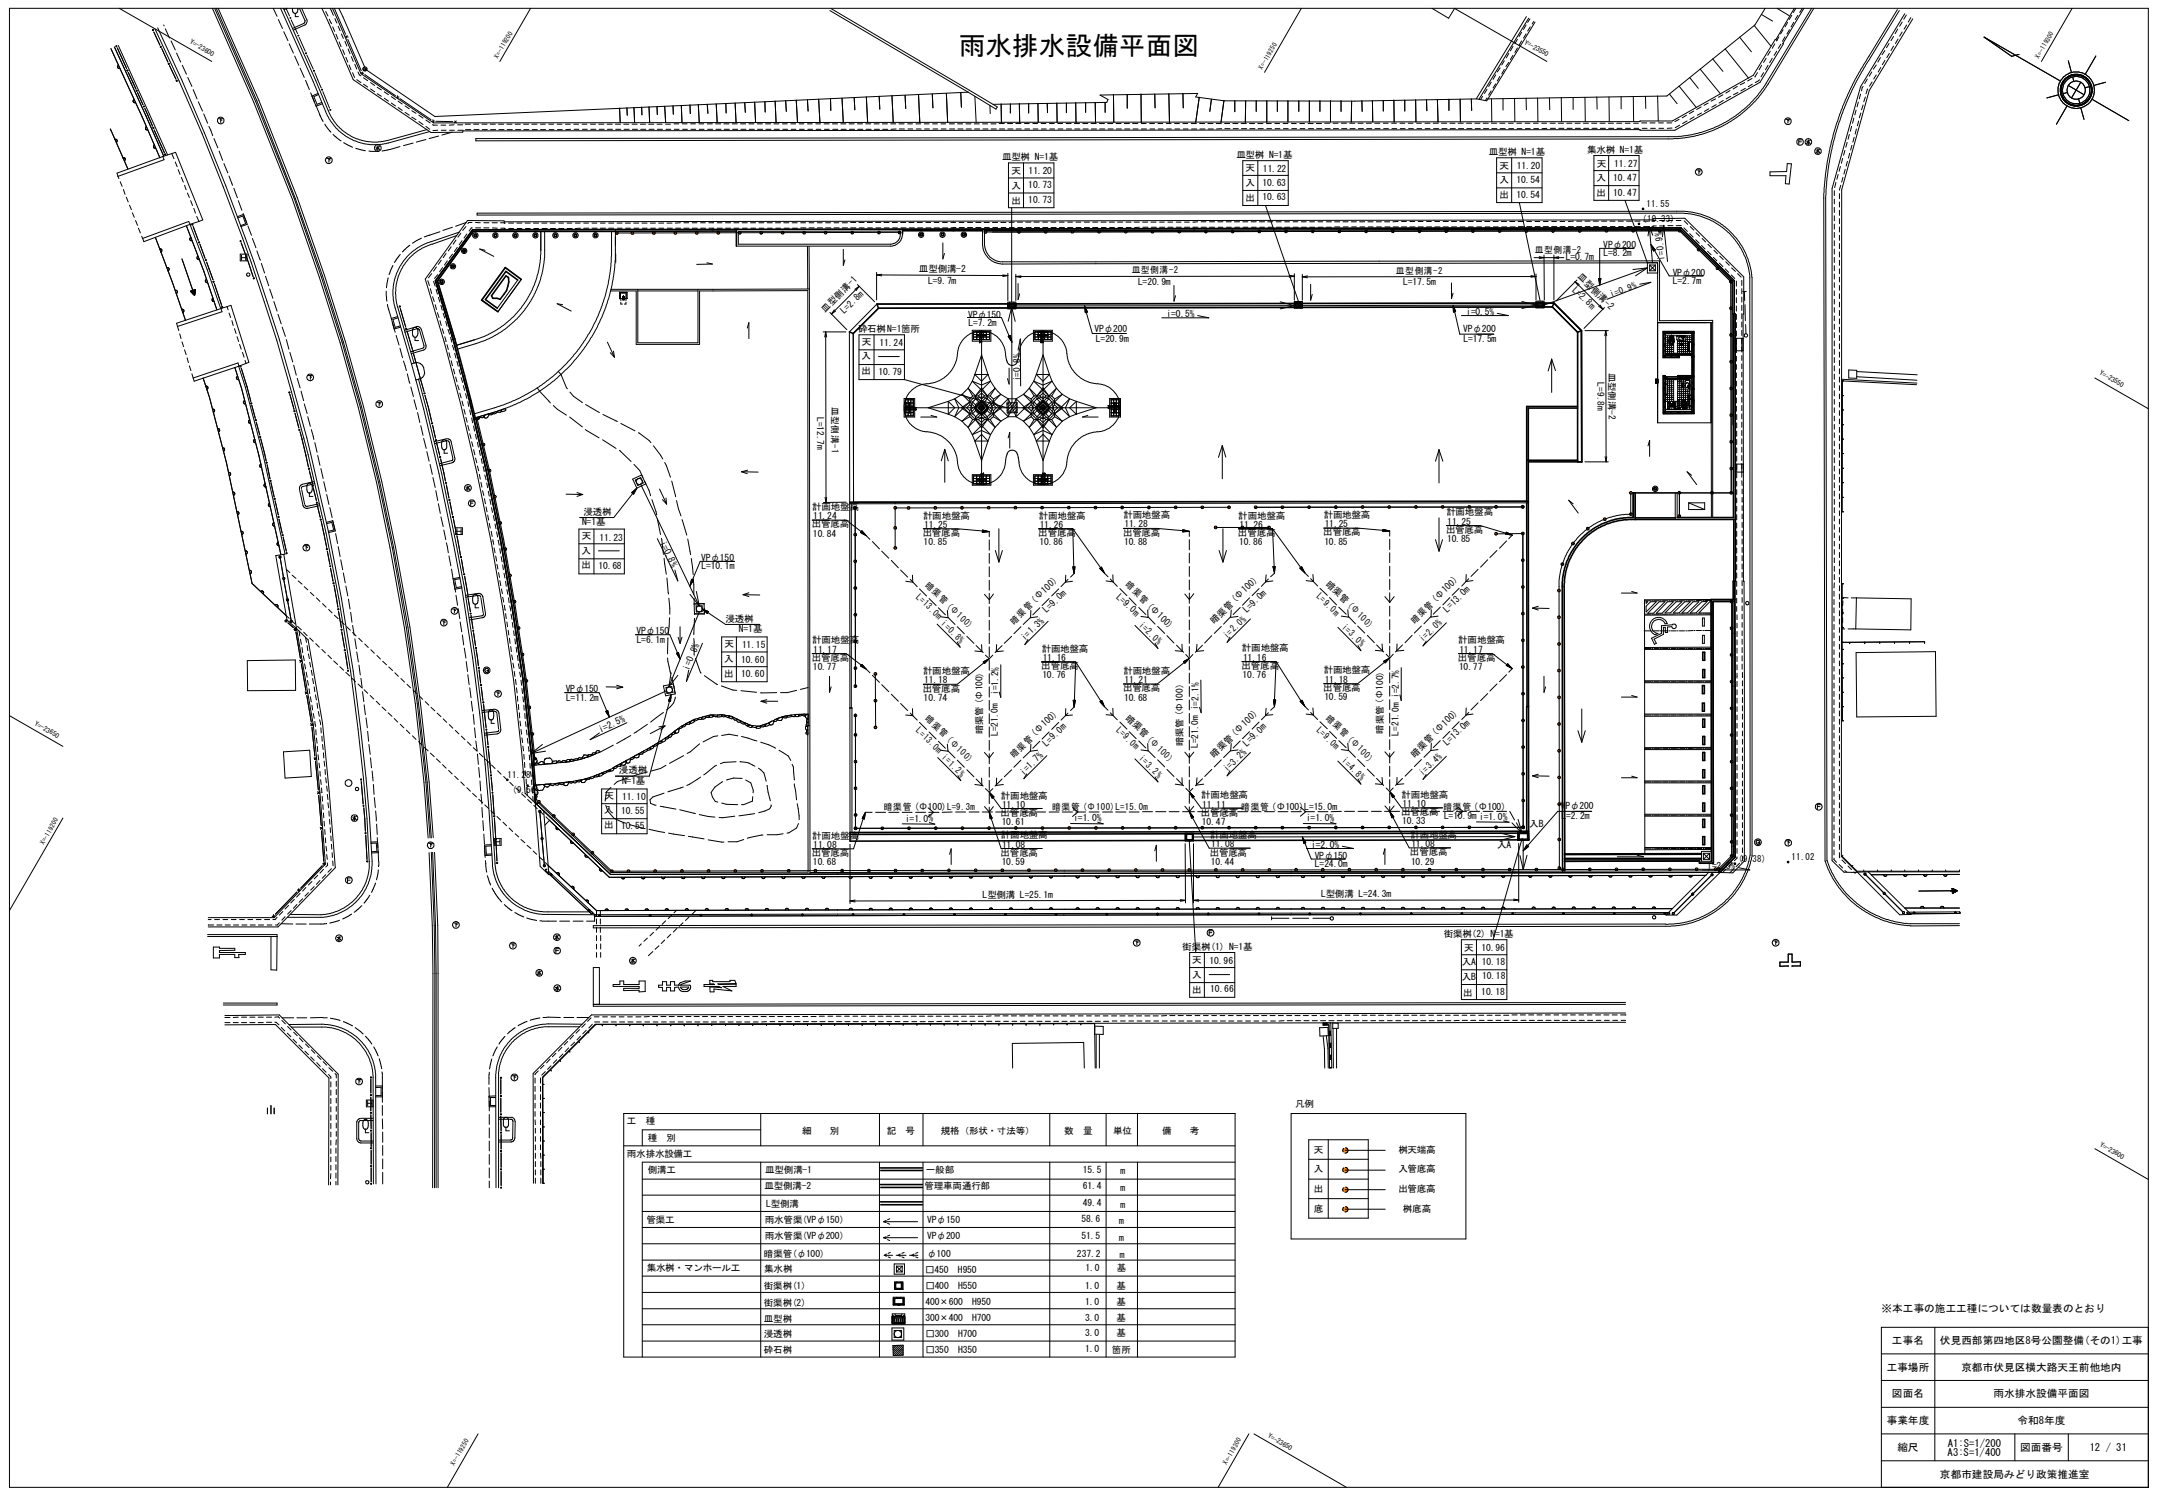


工 種	細 別	記 号	規格 (形状・寸法等)	数 量	単 位	備 考
雨水排水設備工	側溝工	血型側溝-1	一般部	15.5	m	
		血型側溝-2	管理車両通行部	61.4	m	
		L型側溝		49.4	m	
	管渠工	雨水管渠 (VPφ150)	VPφ150	58.6	m	
集水樹・マンホール工		雨水管渠 (VPφ200)	VPφ200	51.5	m	
		暗渠管 (φ100)	φ100	237.2	m	
	集水樹	集水樹	□450 H950	1.0	基	
	側溝樹 (1)	側溝樹 (1)	□400 H550	1.0	基	
	側溝樹 (2)	側溝樹 (2)	400×600 H950	1.0	基	
	血型樹	血型樹	300×400 H700	3.0	基	
	浸透樹	浸透樹	□300 H700	3.0	基	
	砕石樹	砕石樹	□350 H350	1.0	箇所	

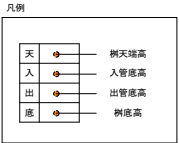

工事名	伏見西部第四地区8号公園整備(その1) 工事		
工事場所	京都市伏見区横大路天王前他地内		
図面名	雨水排水設備平面図		
事業年度	令和8年度		
縮尺	A1:S=1/200 A3:S=1/400	図面番号	12 / 31
京都市建設局みどり政策推進室			

汚水排水設備平面図

工 種	細 別	記 号	規格 (形状・寸法等)	数 量	単 位	備 考
汚水排水設備工	管渠工					
	汚水排水管 (VPφ100)	←	VPφ100	20.3	m	
汚水樹・マンホール工	汚水排水管 (VPφ150)	←	VPφ150	80.5	m	
	防臭樹 (1)	⊙	H=1.1m	1.0	基	
	防臭樹 (2)	⊙	H=0.96m	1.0	基	
	汚水樹	⊙	H=0.96m	1.0	基	
	1号人孔 (1)	⊕	H=1.62m	1.0	基	
	1号人孔 (2)	⊕	H=1.57m	1.0	基	

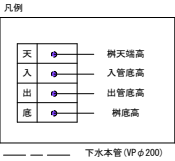

工事名	伏見西部第四地区8号公園整備(その1) 工事		
工事場所	京都市伏見区横大路天王前他地内		
図面名	汚水排水設備平面図		
事業年度	令和8年度		
縮尺	A1:S=1/200 A3:S=1/400	図面番号	13 / 31
京都市建設局みどり政策推進室			

A diagram of a compass rose with eight points. A line points to the North-East position, and an arc indicates a bearing of 110° from the North position.




※本工事の施工工程については数量表のとおり

工事名	伏見西部第四地区8号公園整備(その1)工事		
工事場所	京都市伏見区横大路天王前他地内		
図面名	電気設備平面図		
事業年度	令和6年度		
縮尺	A1:S=1/200 A3:S=1/400	図面番号	14 / 31
京都市建設局みどり政策推進室			

※本工事の施工工種については数量表のとおり

施設計画平面図(1)

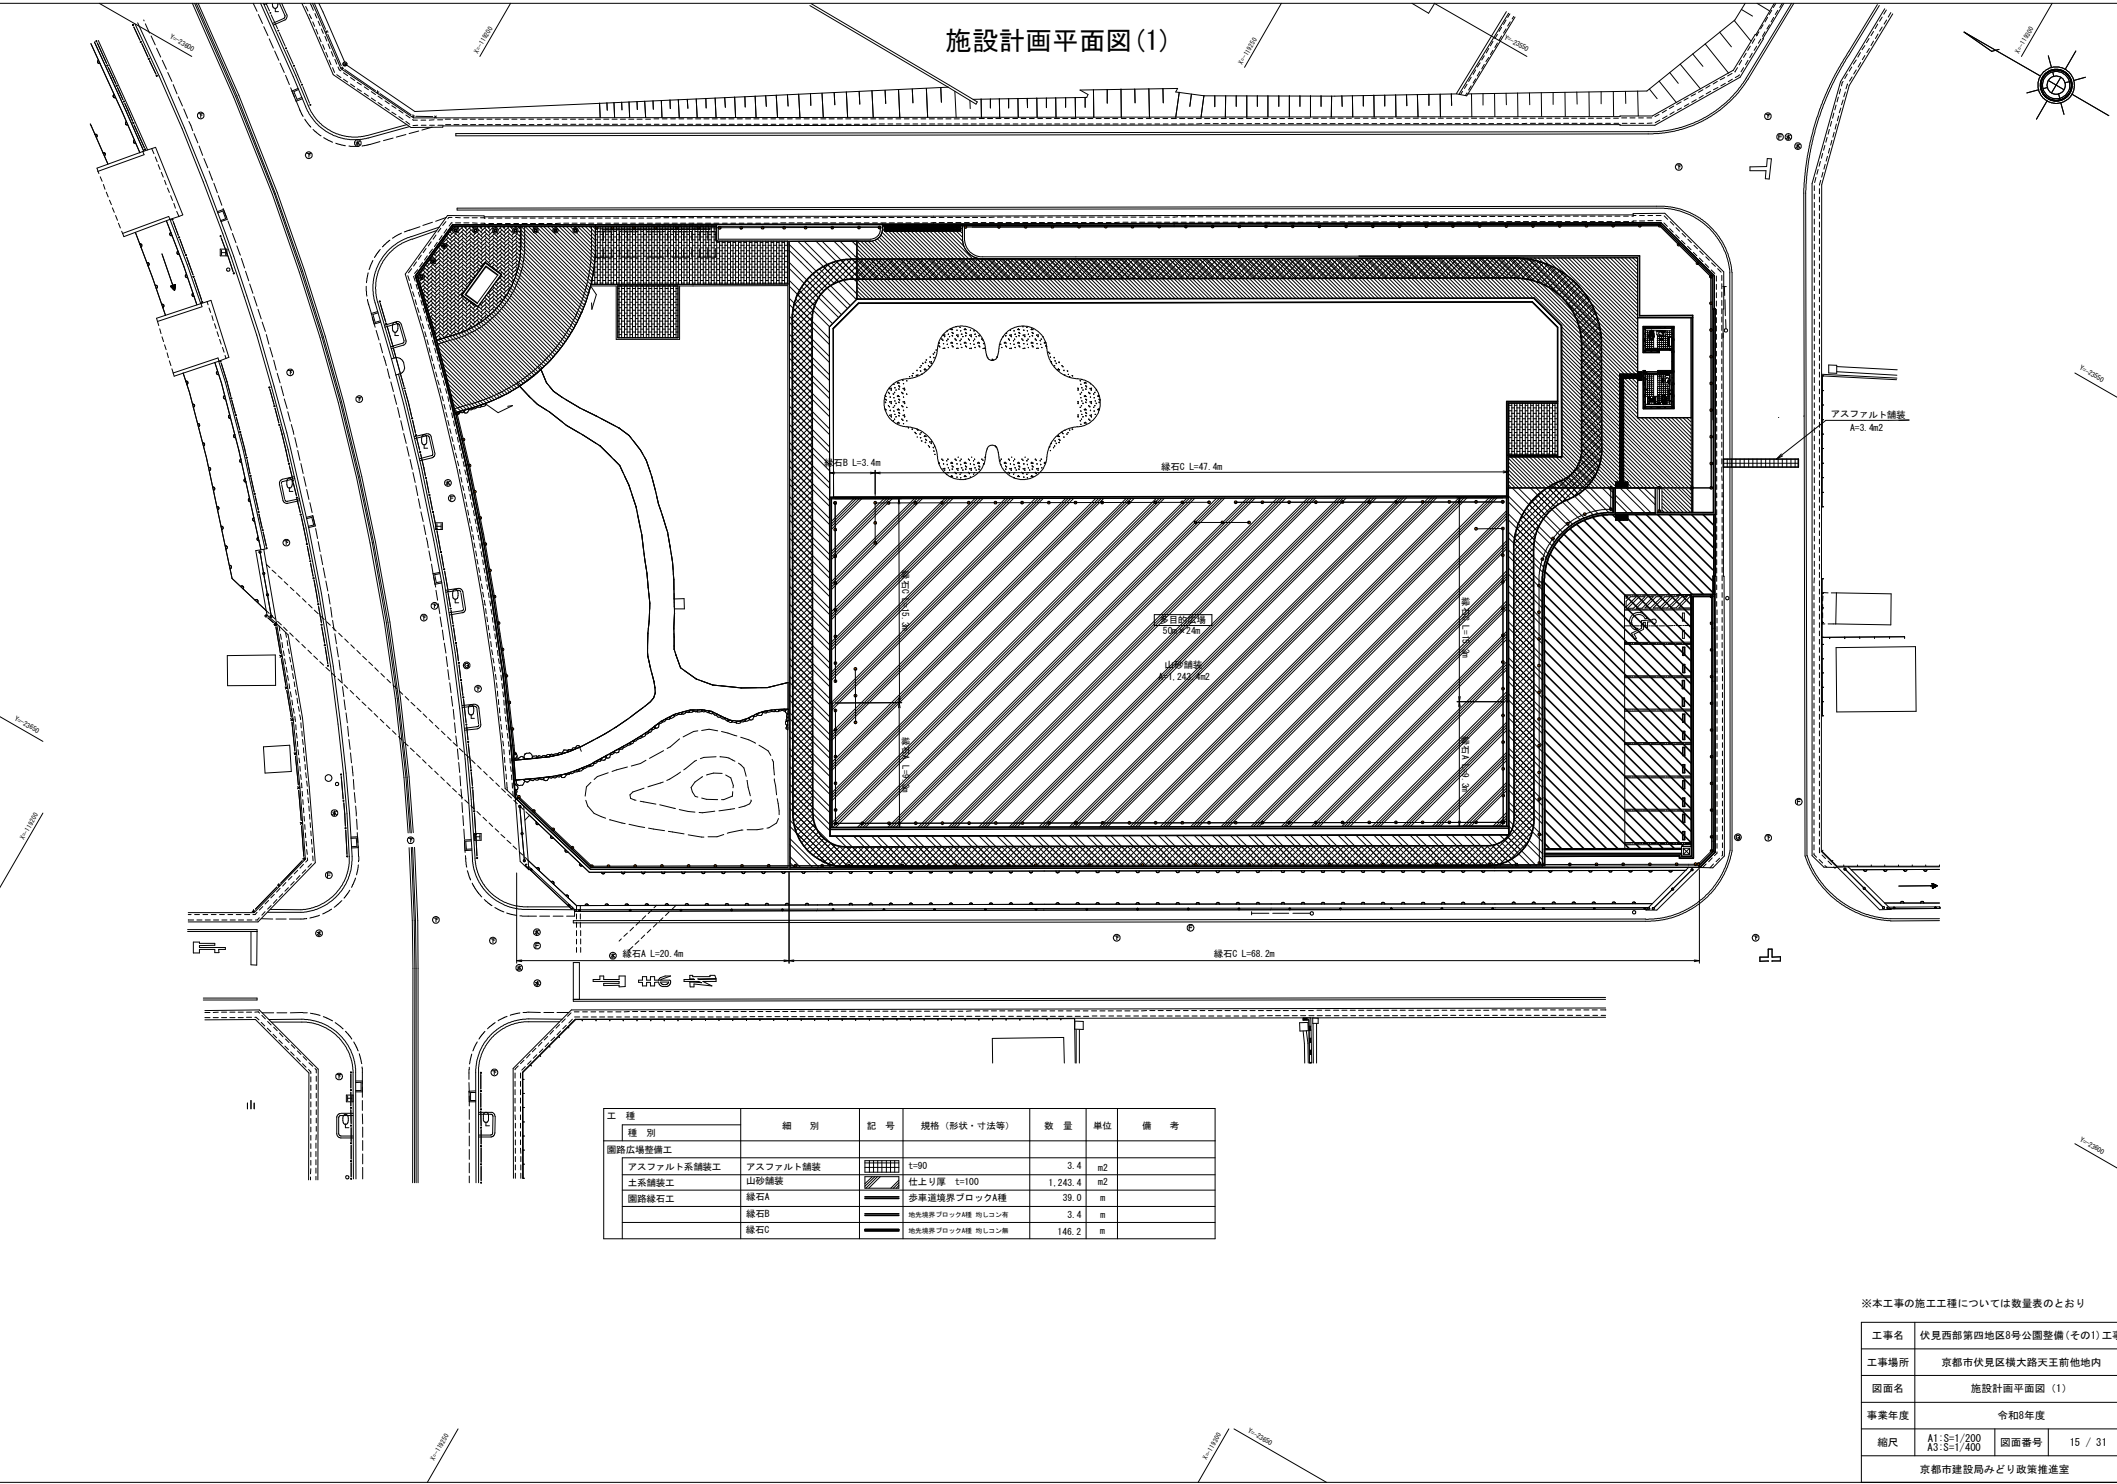

工 種	細 別	記 号	規格 (形状・寸法等)	数 量	単 位	備 考
園路広場整備工						
アスファルト系舗装工	アスファルト舗装	■	t=90	3.4	m2	
土系舗装工	山砂舗装	■	仕上り厚 t=100	1,243.4	m2	
園路緑石工	緑石A	■	歩車道境界ブロックA種	39.0	m	
	緑石B	■	歩車道境界ブロックA種 向しコン断	3.4	m	
	緑石C	■	歩車道境界ブロックA種 向しコン断	146.2	m	

工事名	伏見西部第四地区8号公園整備(その1) 工事		
工事場所	京都市伏見区横大路天王前他地内		
図面名	施設計画平面図 (1)		
事業年度	令和8年度		
縮尺	A1:S=1/200 A3:S=1/400	図面番号	15 / 31
京都市建設局みどり政策推進室			


施設計画平面図(2)

工種	細別	記号	規格(形状・寸法等)	数量	単位	備考
遊戯施設整備工						
遊具組立設置工	2方向すべり台		5840×2450	1.0	基	
	2連ブランコ		5000×7800、安全網含む	1.0	基	
	バスケットゴール		H-3050	2.0	基	
サービス施設整備工						
ベンチ・テーブル工	ベンチ		L=1200	5.0	基	
	かまどベンチ		L=1400	2.0	基	
水飲み場工	水飲み		ユニバーサル水飲み、排水溝一体型、防鳥籠含む	1.0	基	
	立水柱		PC製含む	1.0	基	
管理施設整備工						
柵工	侵入防止柵		H=1800	90.2	m	
	防球フェンス		H=4000	151.7	m	

工事名	伏見西部第四地区8号公園整備(その1) 工事		
工事場所	京都市伏見区横大路天王前他地内		
図面名	施設計画平面図 (2)		
事業年度	令和8年度		
縮尺	A1:S=1/200 A3:S=1/400	図面番号	16 / 31
京都市建設局みどり政策推進室			

構造図（1）

止水栓20A・40A

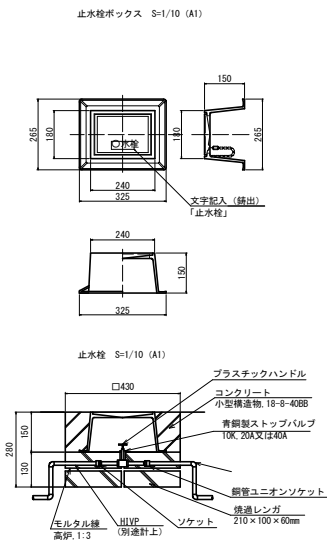


※プラスチックハンドルは(株)日邦/ルプ製（止水栓 玉形 丸H）又は同等品以上とする。



材料表 止水栓20A 10箇所当り					
種 別	規 格	単 位	数 量	備 考	
止水栓取り付け	20A	箇所	10.0		
止水栓ボックス	京都市型2等 250×220(150) (小形)	個	10.0		
青銅製ストッパバルブ	20A(ハンドル含む)	個	10.0		
コンクリート	小型構造物, 18-8-40BB	m ³	0.2		
型枠	小型構造物	m ²	2.6		
焼通レンガ	210×100×60mm	個	120.0		
モルタル練	高炉	m ³	0.1		

※焼通レンガは材料費のみ計上。

給水管H1VP40・H1VP20

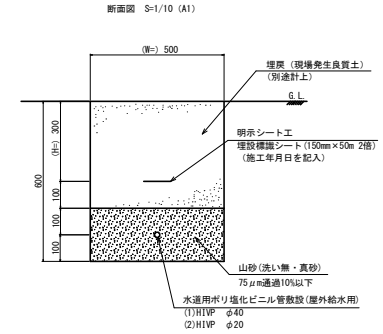


仕様
・埋土には、瓦れき、石塊、ガラ等を含む土砂を使用してはならない。

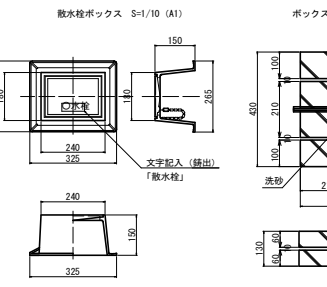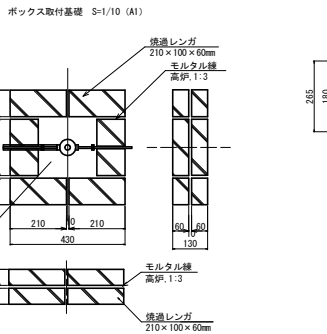

材料表 止水栓40A 10箇所当り					
種 別	規 格	単 位	数 量	備 考	
止水栓取り付け	40A	箇所	10.0		
止水栓ボックス	京都市型2等 350×220(150) (小形)	個	10.0		
青銅製ストッパバルブ	40A(ハンドル含む)	個	10.0		
コンクリート	小型構造物, 18-8-40BB	m ³	0.2		
型枠	小型構造物	m ²	2.6		
焼通レンガ	210×100×60mm	個	120.0		
モルタル練	高炉	m ³	0.1		

※焼通レンガは材料費のみ計上。


散水栓

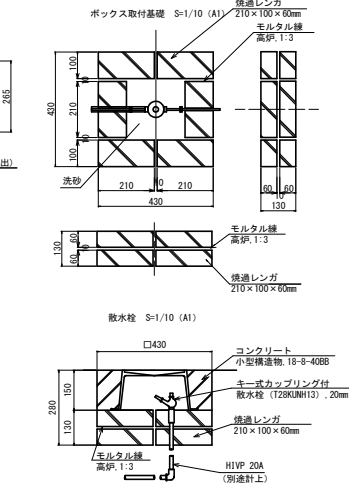

材料表 散水栓 10箇所当り					
種 別	規 格	単 位	数 量	備 考	
水栓箱取付工	20mm	箇所	10.0		
散水栓ボックス	京都市型2等 250×220(150) (小形)	個	10.0		
散水栓	20mm	個	10.0		
コンクリート	小型構造物, 18-8-40BB	m ³	0.2		
型枠	小型構造物	m ²	2.6		
焼通レンガ	210×100×60mm	個	120.0		
モルタル練	高炉	m ³	0.1		

※焼通レンガは材料費のみ計上。


量水器

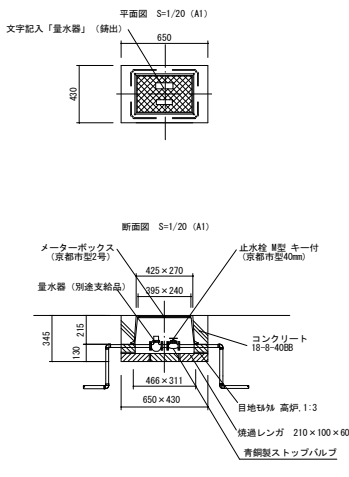

材料表 量水器 10箇所当り					
名 称	規 格	形状・寸法	単 位	数 量	
量水器取付 (おじ込み接合)			箇所	10.0	
焼通レンガ		210×100×60	個	200.0	
メーターボックス	京都市型2号	京都市型40mm	個	10.0	
止水栓	■型 1寸	京都市型40mm	個	0.04	
モルタル練	高炉	1:10mm	m ³	4.6	
コンクリート	18-8-40BB 小型構造物		m ³	0.4	

※量水器取付 (おじ込み接合) に焼通レンガ、メーターボックス及び止水栓の施工費を含む。

※量水器は京都市上下水道局の支給による。

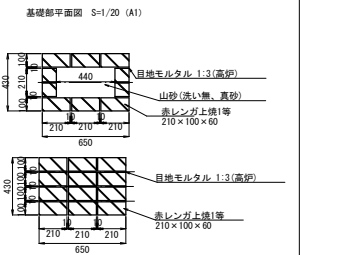

材料表 量水器 10箇所当り					
名 称	規 格	形状・寸法	単 位	数 量	
量水器取付 (おじ込み接合)			箇所	10.0	
焼通レンガ		210×100×60	個	200.0	
メーターボックス	京都市型2号	京都市型40mm	個	10.0	
止水栓	■型 1寸	京都市型40mm	個	0.04	
モルタル練	高炉	1:10mm	m ³	4.6	
コンクリート	18-8-40BB 小型構造物		m ³	0.4	

※量水器取付 (おじ込み接合) に焼通レンガ、メーターボックス及び止水栓の施工費を含む。


※量水器は京都市上下水道局の支給による。

工事名	伏見西部第四地区8号公園整備(その1) 工事
工事場所	京都市伏見区横大路天王前他地内
図面名	構造図 (1)
事業年度	令和8年度
縮尺	図示 図面番号 17 / 31
京都市建設局みどり政策推進室	


構造図 (2)

給水管取付け

標準断面図 S=1/25 (A1)

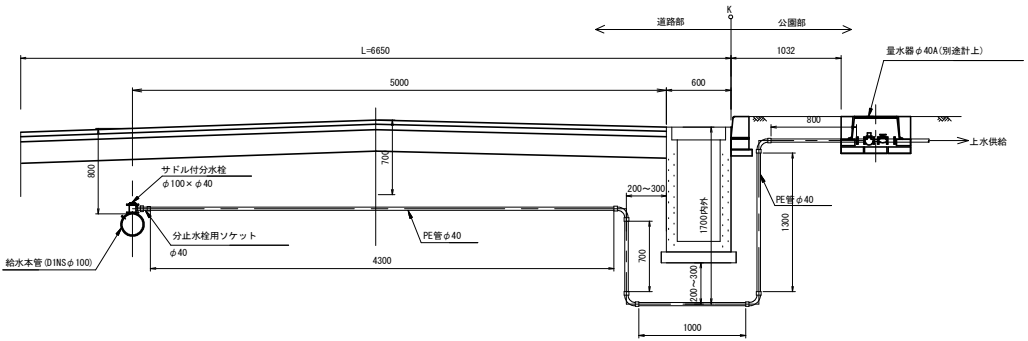

埋設断面図

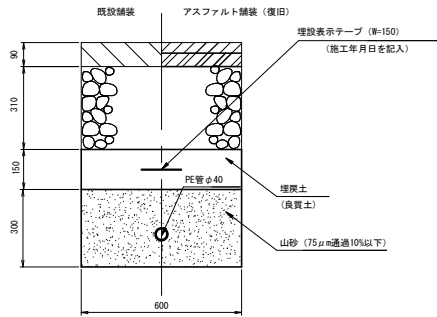


断面図 S=1/10 (A1)

給水管取付け 材料表		1箇所 当り	
名 称	規 格	単 位	数 量
水道本管分岐		箇所	1.0
水道用ポリ塩化ビニル管敷設	ポリエチレン二層管PE管φ40	m	8.1
明示シート工	W=150	m	5.0
埋設標識シート	W=150×50m, 2倍	巻	0.1
山砂 (洗い無・真砂)	75μm通過10%以下	m ³	1.2

※水道本管分岐には必要な施工費及び材料一式を含む

皿型側溝-1
(一般部)

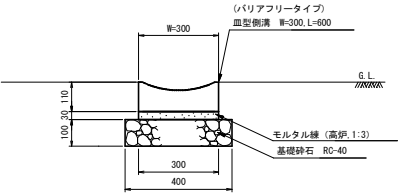


断面図 S=1/10 (A1)

皿型側溝-1 材料表		10m 当り	
名 称	規 格	単 位	数 量
基礎砕石	RC-40 t=100	m ²	4.0
モルタル縁	高炉	m ³	0.1
皿型側溝設置	バリアフリータイプ W=300, L=600	m	10.0

※皿型側溝は (株) 日本興業製又は同等以上とする

皿型側溝-2
(管理車両通行部)

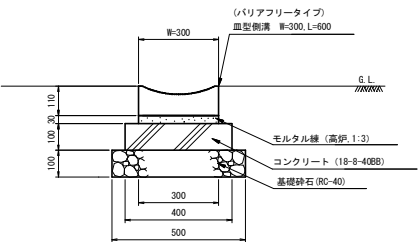


断面図 S=1/10 (A1)


皿型側溝-2 材料表		10m 当り	
名 称	規 格	単 位	数 量
基礎砕石	RC-40 t=100	m ²	5.0
型枠	小型構造物	m ²	2.0
コンクリート	18-8-40BB, 小型構造物	m ³	0.4
モルタル	高炉	m ³	0.1
皿型側溝設置	バリアフリータイプ W=300, L=600	m	10.0

※皿型側溝は (株) 日本興業製又は同等以上とする

皿型樹

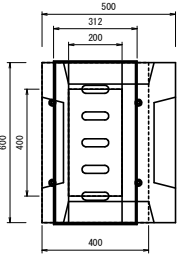

平面図 S=1/10 (A1)

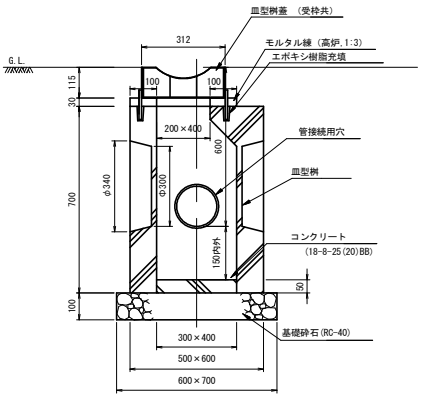

断面図 S=1/10 (A1)


皿型樹 材料表		10基 当り	
名 称	規 格	単 位	数 量
基礎砕石	RC-40 t=100	m ²	4.2
皿型樹設置	皿型樹蓋 (受枠共) 含む	組	10.0
コンクリート	18-8-25BB, 小型構造物	m ³	0.1
モルタル縁	高炉	m ³	0.05

皿型樹及び皿型側溝は (株) 日本興業製又は同等品以上とする

工事名	伏見西部第四地区8号公園整備(その1) 工事		
工事場所	京都市伏見区横大路天王前他地内		
図面名	構造図 (2)		
事業年度	令和8年度		
縮尺	図示	図面番号	18 / 31
京都市建設局みどり政策推進室			

構造図 (3)

L型側溝

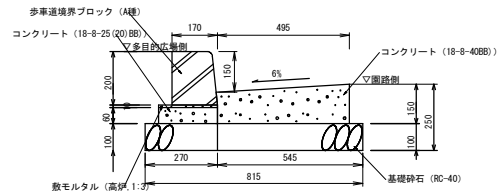


断面図 S=1:10 (A1)

L型側溝 材料表		10m 当り	
名 称	規 格	単 位	数 量
歩車境界ブロック	設置、A型 (150/170×200×600)	m	10
基礎砕石	RC-40 t=100	m ²	5.5
型枠	小型構造物	m ²	1.5
コンクリート	18-B-40BB、小型構造物	m ³	0.67

〈仕様〉

伸縮目地材は、れき青系目地材厚10mm、@10mを標準として設置する。

集水枋

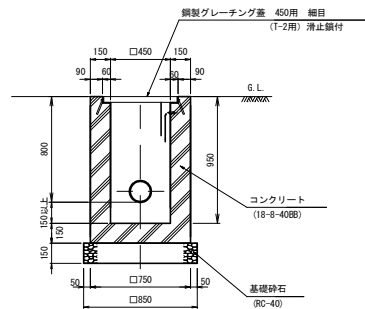

断面图 S=1:20 (A1)


集水桝		材料表		10基 当り	
名 称	規 格	単位	数 量		
基礎砂石	RC-40 t=150	m ²	7.2		
型枠	小型構造物	m ²	52.8		
コンクリート	18-8-40B8、小型構造物	m ³	4.3		
蓋板	据付け、蓋板（各種）、40kg/枚以下	枚	10.0		

碎石桩



断面图 S=1:20 (A1)


材料表		10箇所 当り	
名 称	規 格	単位	数 量
単粒度碎石	4号 30-20mm	m3	0.4
透水シート設置		m2	6.1

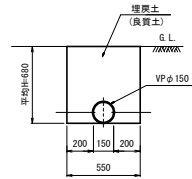雨水管渠 (VP ϕ 150)

断面图 S=1:20 (A1)

雨水管渠φ150 材料表		10m当り	
名 称	規 格	単 位	数 量
暗渠排水管	掘付、直管	m	10.0


街渠枌(1)

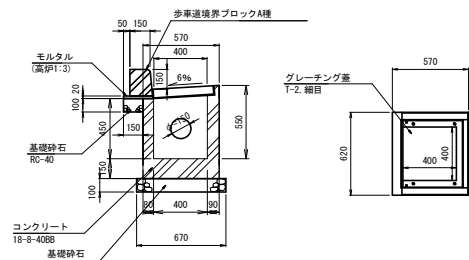

断面図 S=1:20 (A1)


平面图 S=1:20 (A1)

街渠枌(2)

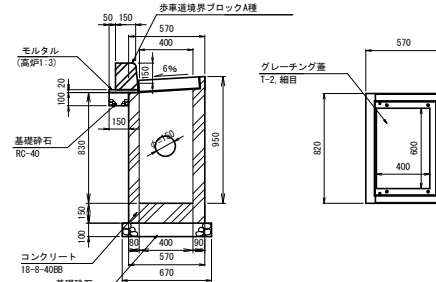

断面图 S=1:20 (A1)

平面图 S=1:20 (A1)

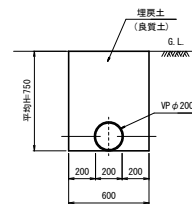雨水管渠 (VP ϕ 200)

断面图 S=1:20 (A1)


雨水管渠 $\phi 200$ 材料表		10m 当量	
名 称	規 格	單位	数 量
暗渠排水管	掘付、直管	m	10.0

街楽例(1)		材料表		10基 当り	
名 称	規 格	単位	数 量		
基礎砕石	RC-40 t=100	m ²	5.8		
型枠	小型構造物	m ²	22.1		
コンクリート	18-8-40BB、小型構造物	m ³	1.7		
蓋板	据付付、蓋板(各冊)、40kg取以下	枚	10.0		
歩道境界ブロック	磁焼、A種 (150/170×200×600)	個	6.2		

街渠樹(2)

街楽例(2)		材料表		10基 当り	
名 称	規 格	単位	数 量		
基礎砂石	RC-40 t=100	m ²	7.4		
型枠	小型構造物	m ²	46.4		
コンクリート	18-8-40B、小型構造物	m ³	3.2		
蓋板	型枠付、蓋板(各)種、40kg/枚以下	枚	10.0		
歩道境界ブロック	設置、A種 (150/170×200×60)	m	8.2		


暗渠管 (φ100)

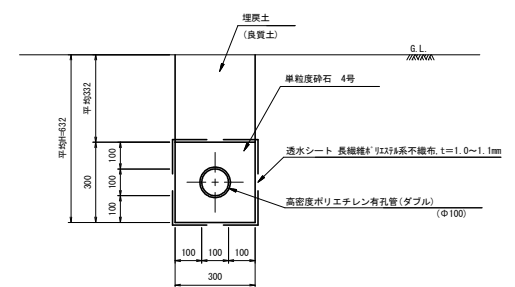

断面图 S=1:10 (A1)

		10m 当り	
名 称	規 格	単 位	数 量
フィルター材	単粒度碎石4号 30-20mm	m3	0.9
透水シート敷設		m2	12.0
暗渠排水管	据付、波纹管、継手材料費	m	10.0

浸透枘

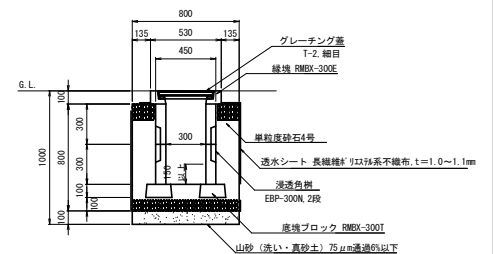

断面图 S=1:20 (A1)

選別	材料表	10基当り	
名 称	規 格	単 位	数 量
山砂（洗い・真砂土）	75 μ m通過6%以下	m ³	0.6
準粒度砂石	4号 30-20mm	m ³	3.7
透水シート設置	長繊維JISY系不織布、t:1.0~1.1mm	m ²	29.2
透水性設置	密所		10.0


浸透槽設置にグレーチング蓋、山砂（洗い・真砂土）単粒度碎石の施工費を含む。

浸透剤は関西ポリコン（株）製又は同等品以上とする

工事名	伏見西部第四地区8号公園整備（その1）工事		
工事場所	京都市伏見区横大路天王前他地内		
図面名	構造図（3）		
事業年度	令和8年度		
縮尺	図示	図面番号	19 / 31
京都市建設局みどり政策推進室			


構造図 (4)

汚水排水管 (VP φ100)

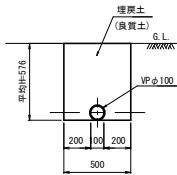

断面図 S=1:20 (A1)

汚水排水管 (VP φ150)

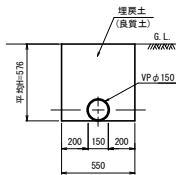

断面図 S=1:20 (A1)

汚水排水管VP φ100

材料表

10m当り

名 称	規 格	単 位	数 量
暗渠排水管	据付、直管	m	10.0


汚水排水管VP φ150

材料表

10m当り

名 称	規 格	単 位	数 量
暗渠排水管	据付、直管	m	10.0

汚水樹

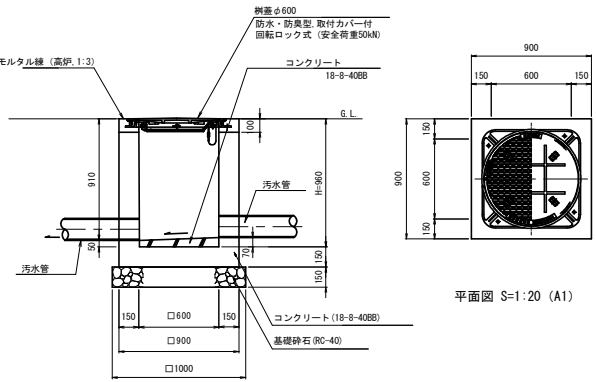


平面図 S=1:20 (A1)


断面図 S=1:20 (A1)

汚水樹 材料表		10基当り	
名 称	規 格	単 位	数 量
基礎砕石	RC-40 t=150	m2	10.0
型枠	小型構造物	m2	66.6
コンクリート	18-8-40BB、小型構造物	m3	5.7
モルタル練	高炉	m3	0.5
富(保料とも)及び 埋戻コンクリートブロック敷付 土留付	埋戻コンクリートブロック敷 土留付	組	10.0


防臭樹 (1)・(2)

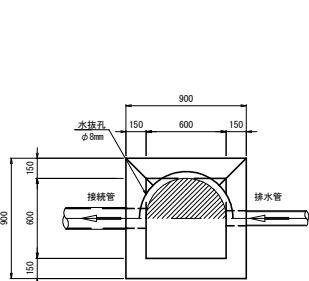

防臭樹 (1)・(2) 平面図 S=1:20 (A1)

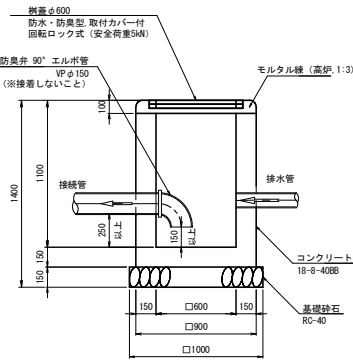

防臭樹 (1) 断面図 S=1:20 (A1)

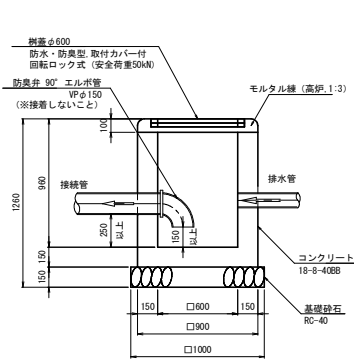

防臭樹 (2) 断面図 S=1:20 (A1)

防臭樹 (1) 材料表

10基当り

名 称	規 格	単 位	数 量
基礎砕石	RC-40 t=150	m2	10.0
型枠	小型構造物	m2	75.0
コンクリート	18-8-40BB、小型構造物	m3	6.2
モルタル練	高炉	m3	0.5
富(保料とも)及び 埋戻コンクリートブロック敷付 土留付	埋戻コンクリートブロック敷 土留付	組	10.0
防臭弁90° エルボ管	VP φ150	個	10.0

※防臭弁は材料費のみ計上。

防臭樹 (2) 材料表

10基当り


名 称	規 格	単 位	数 量
基礎砕石	RC-40 t=150	m2	10.0
型枠	小型構造物	m2	66.6
コンクリート	18-8-40BB、小型構造物	m3	5.5
モルタル練	高炉	m3	0.5
富(保料とも)及び 埋戻コンクリートブロック敷付 土留付	埋戻コンクリートブロック敷 土留付	組	10.0
防臭弁90° エルボ管	VP φ150	個	10.0

※防臭弁は材料費のみ計上。


工事名	伏見西部第四地区8号公園整備(その1) 工事		
工事場所	京都市伏見区横大路天王前他地内		
図面名	構造図 (4)		
事業年度	令和8年度		
縮尺	図示	図面番号	20 / 31
京都市建設局みどり政策推進室			

構造図 (5)


1号人孔 (1) ・ (2)

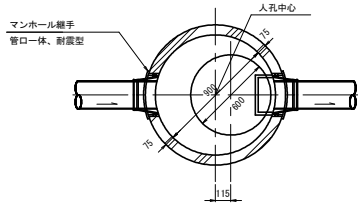

平面図 S=1:20 (A1)

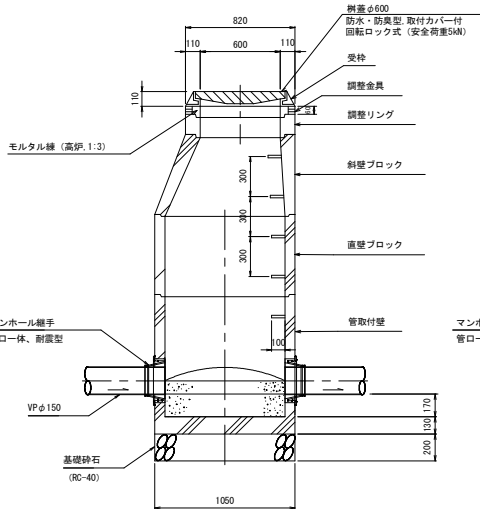

縦断面図 S=1:20 (A1)

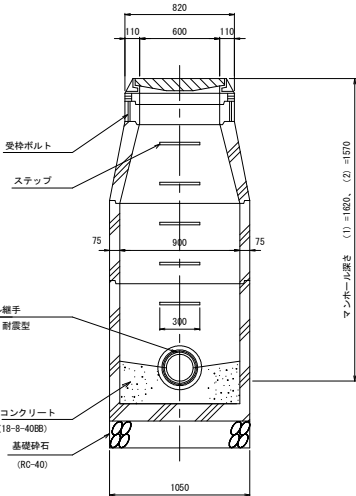


横断面図 S=1:20 (A1)

＜仕様＞
管渠の落差が60cm以上の入孔には、副管工を設ける。
入孔蓋設置は、道路縦断勾配及び横断勾配に注意し、舗装面に合わせ調整を行うこと。
足掛金物の設置位置は、本管径φ450以下は下流部に、本管径φ500以上は、下流に向かって左側に設置すること。
原則として、入孔蓋ヒンジは下流側に設置すること。
ステップは上部から50cm離れた位置、下部から40cm離れた位置にそれぞれ設置し、残りを間隔が30cmを超えないように割り付ける。


1号人孔(1) 材料表			10基 当り	
名 称	規 格	単 位	数 量	
プレキャストマンホール	据付、2000kg/基以下、基礎砕石有 (円形断面)	基	10.0	
コンクリート	18-8-40B8、小型構造物	m ³	1.5	

1号人孔(2) 材料表			10基 当り	
名 称	規 格	単 位	数 量	
プレキャストマンホール	据付、2000kg/基以下、基礎砕石有 (円形断面)	基	10.0	
コンクリート	18-8-40B8、小型構造物	m ³	1.5	


調整リング S=1:20 (A1)

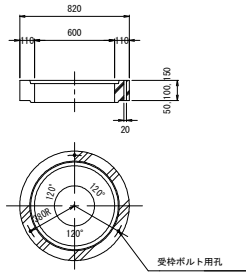


直壁ブロック S=1:20 (A1)

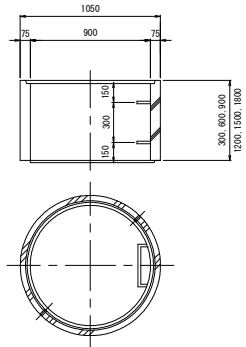

斜壁ブロック S=1:20 (A1)

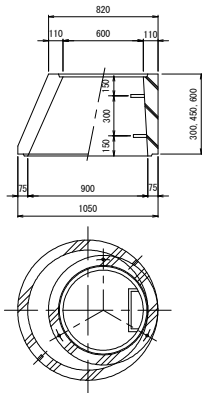


管取付壁 S=1:20 (A1)

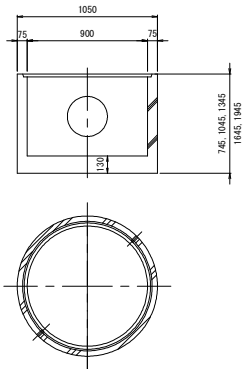

構造図 (6)

ポール照明灯

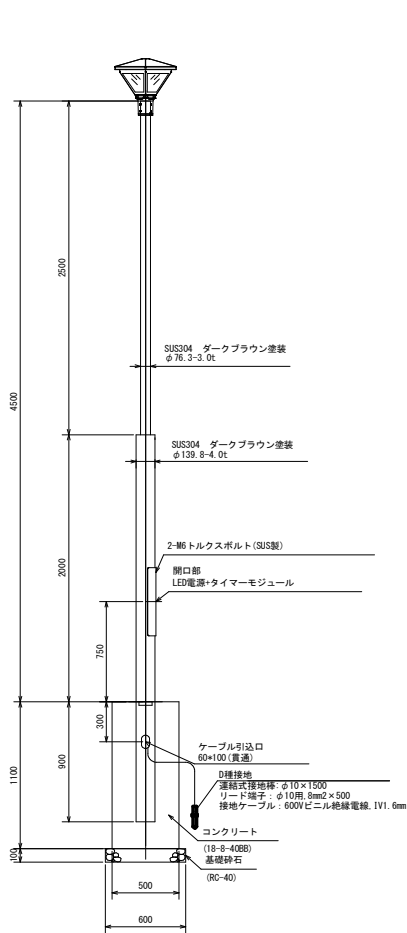


断面図 S=1:20 (A1)

ポール照明灯 材料表		10基 当り	
名 称	規 格	単 位	数 量
基礎砕石	RC-40 t=100	m2	3.6
型枠	小型構造物	m2	22.0
コンクリート	18-8-40B8、小型構造物	m3	2.8
ポール照明灯設置	H-4500、灯具含む	基	10.0
接地設置	0型接地、床面300mm以内の構造あり	極	10.0
連結式接地棒	φ10×1500mm	本	10.0
連結式接地棒用リード端子	φ10用、8mm2×500	本	10.0
600Vビニル絶縁電線	1V1.6mm	m	15.0

※ポール照明灯は (株) 共立電機製又は同等品以上とする。

照明 詳細図 S=1:10 (A1)

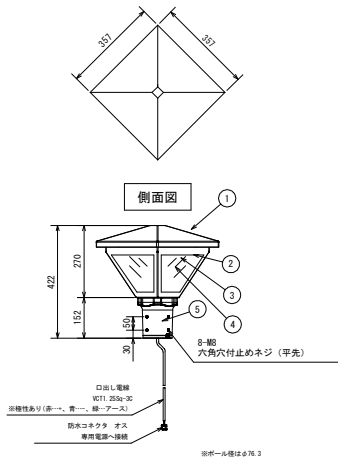


直線型ポール専用 ※ポール径はφ76.3
※適合アダプター長は1.20

照明器具型式 (株) 共立電機製PK5584SHH-RW又は同等品以上

器具質量：9.5kg


部番	部品名	材質・材厚	数	備考
1	ポールアダプター	アルミダイカスト	1	粉体噴付塗装
2	LED基板	LED-12-UNIT	4	5000K
3	表面カバー	耐熱性ポリカーボネート	4	
4	反射板	アルミ板	4	
5	本体	アルミ合金/SUS304	1	粉体噴付塗装

タイマーモジュール 詳細図 S=NS

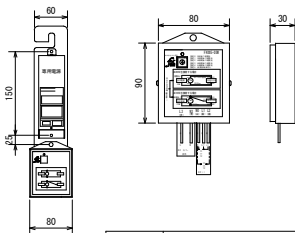

定格電圧	AC100～240V
製品仕様	タイマー設定機能 時間設定 (2、4、6、8時間) 動作選択 (ON/OFF切替、タイマーなし)
収納ケース	アルミ製 防湿仕様 (電子基板を完備)


電線管・電線

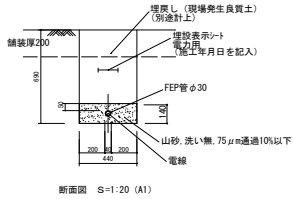


電線管・電線		材 料 表		各10m 当り	
名称・規格等	規格	形状・寸法	単位	数量	
				電線管	電線
波付硬質合成樹脂管 (FEP) 敷設	構内地中、新設、1条	FEP管、φ30	m	10.0	—
山砂 (洗い無、真砂)	75mm通過10%以下		m3	0.6	—
ケーブル及び電線配管	管内配管、新設、20mm以下		m	—	10.0
電線	種別: 2C、5mm ² 以下		m	—	10.0
埋設埋設ケーブル敷設			m	10.0	—
埋設埋設ケーブル敷設			m	0.2	—

※山砂 (洗い無、真砂) は材料費のみ計上。

ハンドホール

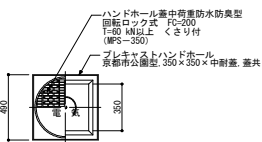



平面図 S=1:20 (A1)

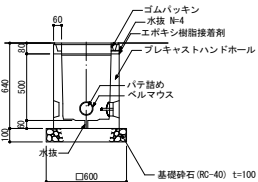

断面図 S=1:20 (A1)

ハンドホール 材料表		10箇所当り	
名 称	規 格	単 位	数 量
基礎砕石	RC-40 t=100	m2	3.6
プレキャストマンホール	据付、2000kg/基以下、基礎砕石無しまたは円形断面以外	基	10.0

- ・多分割の各部はエポキシ系樹脂接着剤により接着すること。
- ・蓋は「電気」表示のあるものを使用すること。
- ・配管部においてはベルマウスを使用し、ケーブルはハンドホール内1回転分程度のゆとりをもつこと。
- ・ケーブルには回路番号等を記したアクリル製 (文字エッチング) 板を設置すること。
- ・ケーブル入出線部 (ベルマウス部) はパテ詰め等で防水処理を行うこと。

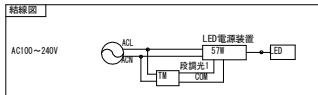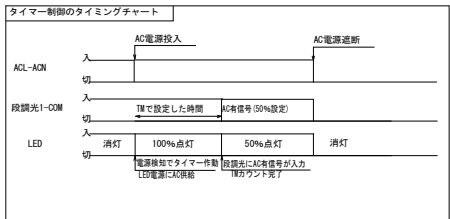


TM (タイマーモジュール) : 設定した時間にLEDを点灯させるモジュール
搭載スイッチにより2時間、4時間、6時間、8時間の設定が可能
点灯光設定範囲 : 25%～100% (出荷時に設定)

工事名	伏見西部第四地区8号公園整備 (その1) 工事
工事場所	京都市伏見区横大路天王前他地内
図面名	構造図 (6)
事業年度	令和8年度
縮尺	図示 図面番号 22 / 31
京都市建設局みどり政策推進室	


構造図 (7)

引込柱

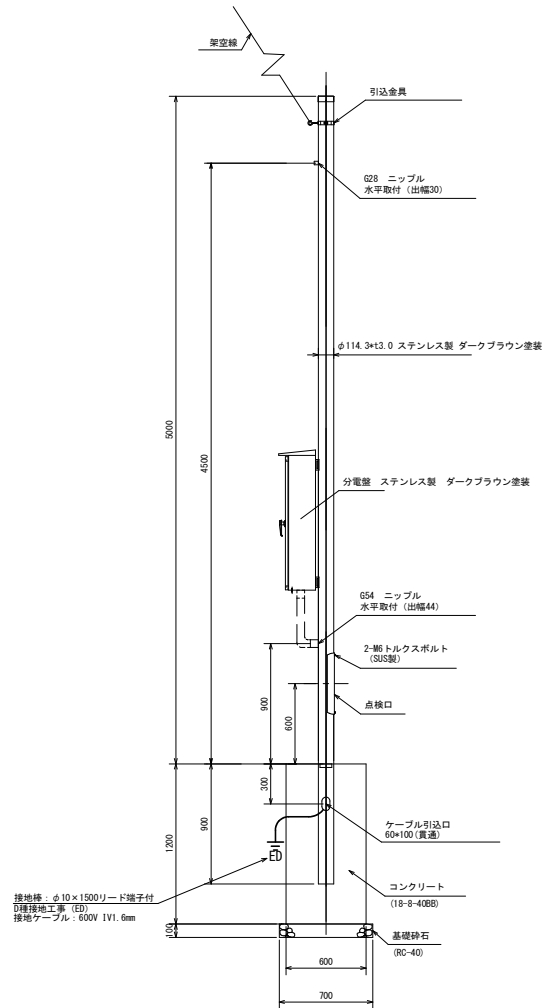

断面图 S=1:20 (A1)

引込柱 材料表		10基 当り
名 称	規 格	単位 数量
基礎砕石	R0-40 t=100	m ² 4.9
型枠	小型構造物	m ² 28.8
コンクリート	10-8-40E8、小型構造物	m ³ 4.3
引込柱設置	H=5000、分置盤含む	基 10.0
接地板設置	※設置場所 深さ2m以内の硬直あり	極 10.0
連結接地棒	φ 10 × 1500mm	本 10.0
連結接地棒用棒下端子	φ 10mm、6mm × 500	本 10.0
600V ⁺ 3芯絶縁電線	JVL 6mm	m 15.0

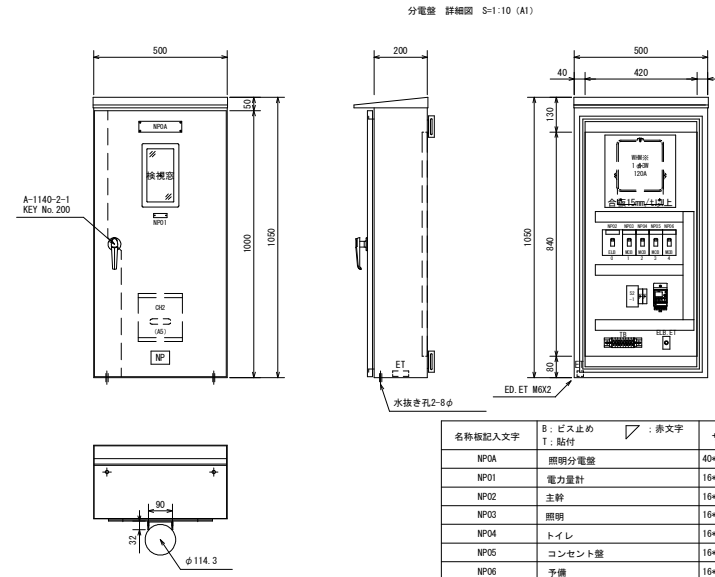


分電盤 詳細図 S=1:10 (A1)

名称格記入文字	B: ピス止め T: 貼付	▽: 非文字	サイズ	枚 数
NP0A	照明分電盤		40×60B	1
NP01	電力量計		16×50B	1
NP02	主幹		16×50T	1
NP03	照明		16×50T	1
NP04	トイレ		16×50T	1
NP05	コンセント盤		16×50T	1
NP06	予備		16×50T	1

SUS製	
構 造	屋外防水露出型
使用鋼板	SUS304
面	1.5mm/t
扉	1.5mm/t
プレート	_____
中 板	2.3mm/t
ダクト	_____
合 板	_____
ベース	_____
塗装色（本体）	ダークブラウン
塗装色（中板）	社内標準色
面 数	1 面

※中板は表面処理鋼板


分電盤内結線図

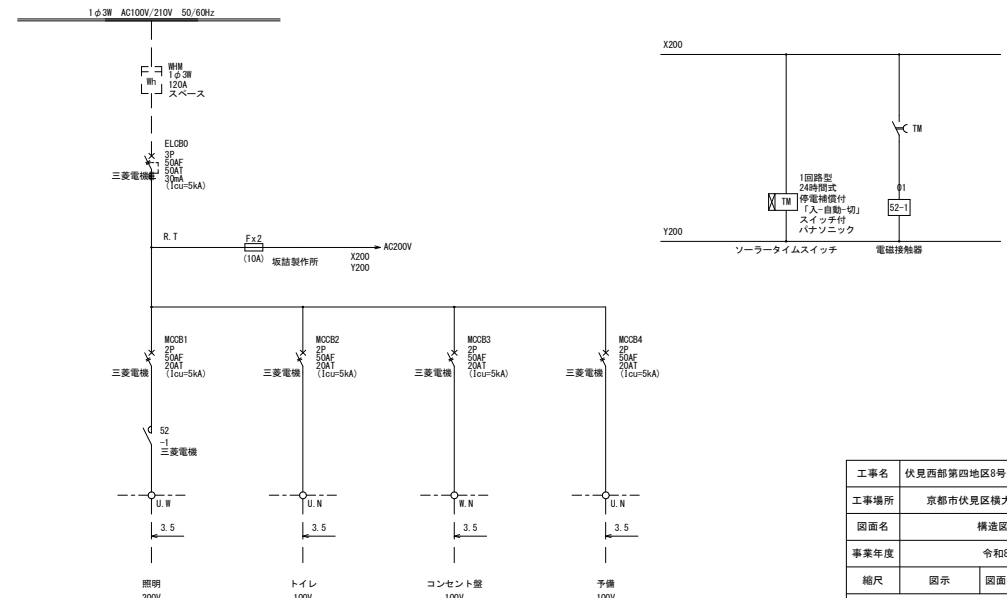

工事名	伏見西部第四地区8号公園整備(その1)工事		
工事場所	京都市伏見区横大路天王前他地内		
図面名	構造図(7)		
事業年度	令和8年度		
縮尺	図示	図面番号	23 / 31
京都市建設局みどり政策推進室			

構造図 (8)


アスファルト舗装

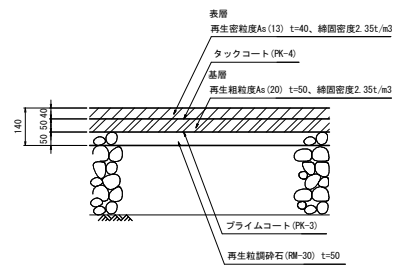

断面図 S=1:10 (A1)

アスファルト舗装 材料表		100m2 当り		
名 称	規 格	単 位	数 量	備 考
上層路盤 (車道・路肩部)	RM-30 t=50	m2	100.0	
基層 (車道・路肩部)	施工幅1.4m未満 (仕上厚50mm以下), 再生粗粒度As (20), PK-3	m2	100.0	
表層 (車道・路肩部)	施工幅1.4m未満 (仕上厚50mm以下), 再生密粒度As (13), PK-4	m2	100.0	

山砂舗装

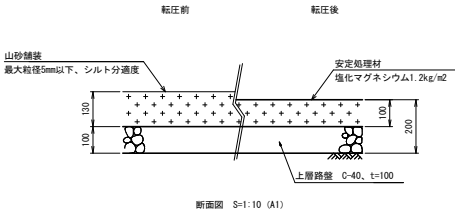


断面図 S=1:10 (A1)

山砂舗装 材料表		100m2 当り		
種 別	規 格	単 位	数 量	備 考
山砂舗装	仕上り厚100mm, 山砂(グラランド用) 最大粒径5mm以下, シルト分適度 安定処理材 塩化マグネシウム1.2kg/m2	m2	100.0	
上層路盤	C-40 t=100	m2	100.0	

※山砂舗装には安定処理材散布を含む。

舗装版切断・舗装版破砕

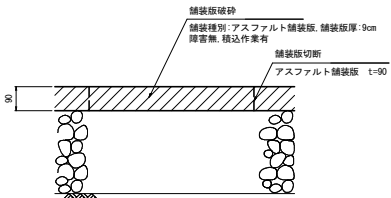


断面図 S=1:10 (A1)

舗装版破砕 材料表		10m2 当り		
種 別	規 格	単 位	数 量	備 考
舗装版破砕	舗装版別: アスファルト舗装版, 舗装版厚: 15cm以下 障害物, 積込作業有	m2	10.0	

舗装版切断 材料表		10m 当り		
種 別	規 格	単 位	数 量	備 考
舗装版切断	アスファルト舗装版, 舗装版厚: 15cm以下	m	10.0	

縁石 A

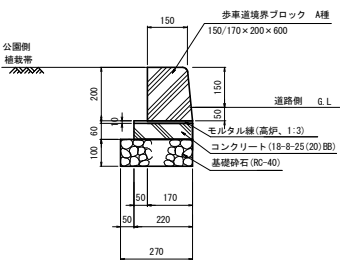


断面図 S=1:10 (A1)

＜仕様＞
伸縮目地材は、れき青系目地材厚10mm、φ10mmを標準として設置する。

縁石A 材料表		10m 当り		
名 称	規 格	単 位	数 量	備 考
歩車道境界ブロック	設置、A種 (150/170×200×600)	m	10.0	

縁石 B

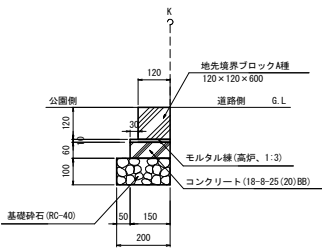


断面図 S=1:10 (A1)

＜仕様＞
伸縮目地材は、れき青系目地材厚10mm、φ10mmを標準として設置する。

縁石B 材料表		10m 当り		
名 称	規 格	単 位	数 量	備 考
地先境界ブロック	設置、A種 (120×120×600)	m	10.0	

縁石 C

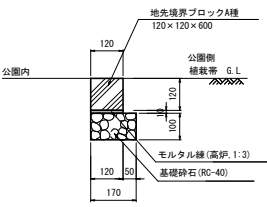


断面図 S=1:10 (A1)

縁石C 材料表		10m 当り		
名 称	規 格	単 位	数 量	備 考
地先境界ブロック	設置、A種 (120×120×600)	m	10.0	


工事名	伏見西部第四地区8号公園整備(その1) 工事
工事場所	京都市伏見区横大路天王前他地内
図面名	構造図 (8)
事業年度	令和8年度
縮尺	図示 図面番号 24 / 31
京都市建設局みどり政策推進室	

構造図 (9)


2方向すべり台

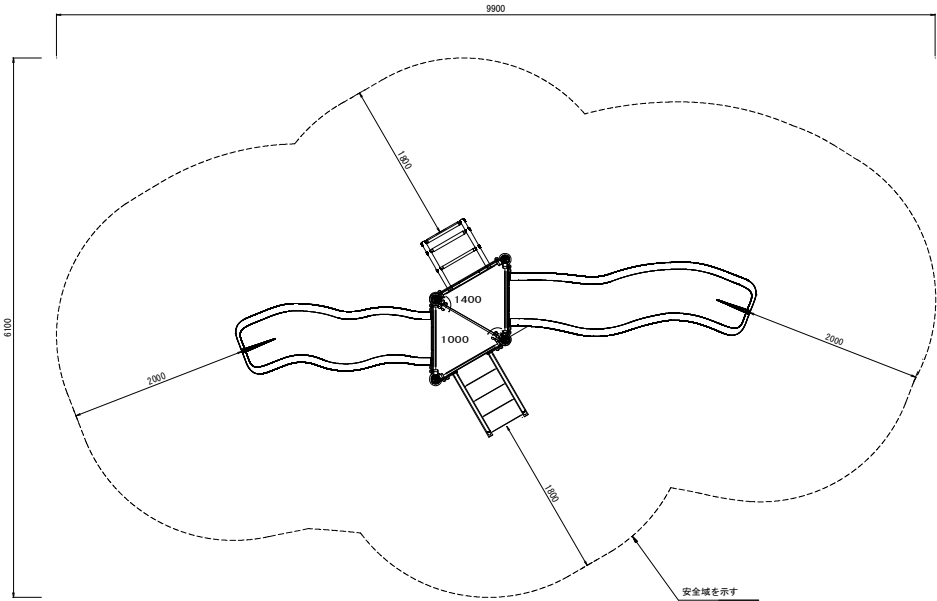


平面図 S=1:30 (A1)

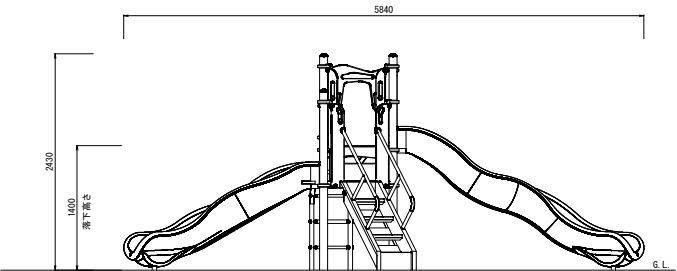

立面図 S=1:30 (A1)

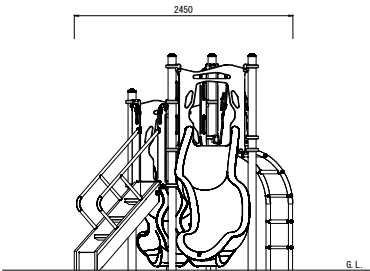


側面図 S=1:30 (A1)

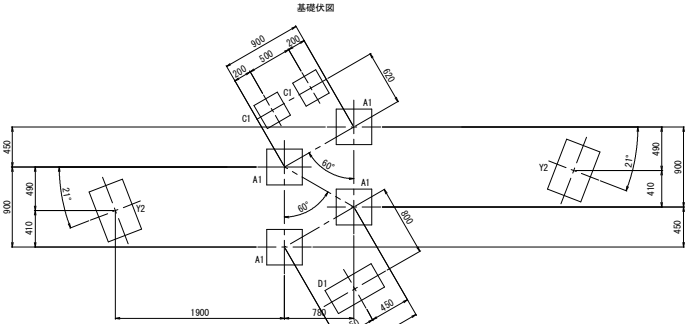


基礎伏図

平面図 S=1:30 (A1)

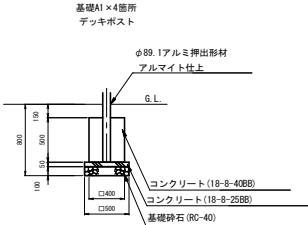


基礎A1×4箇所
デッキボルト

断面詳細図 S=1:30 (A1)

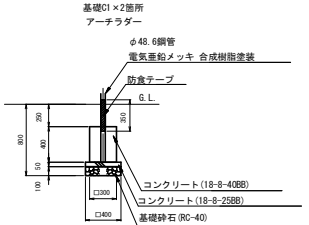


基礎D1×2箇所
アーチラダー

断面詳細図 S=1:30 (A1)

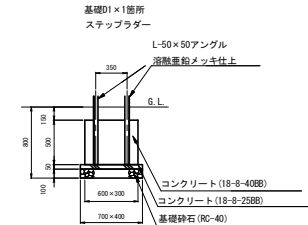

基礎D1×1箇所
ステップラダー

断面詳細図 S=1:30 (A1)

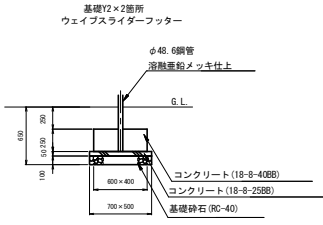

基礎Y2×2箇所
ウェーブスライダフッター

断面詳細図 S=1:30 (A1)


仕様
基礎Y2施工は現場打ちとしスリーブ抜きを行わないこと。

2方向すべり台 材料表		1基 当り	
名 称	規 格	単位	数 量
基礎砕石	RC-40 t=100	m ²	2.3
型枠	均しコンクリート	m ²	0.9
コンクリート	18-8-25RB, 無筋、鉄筋構造物	m ³	0.1
型枠	小型構造物	m ²	6.1
コンクリート	18-8-40RB, 小型構造物	m ³	0.6
2方向すべり台設置		基	1.0

※本体は(株)コトキ プレイポートワンダーOP-01903又は同等品以上とする。

工事名	伏見西部第四地区8号公園整備(その1) 工事		
工事場所	京都市伏見区横大路天王前他地内		
図面名	構造図 (9)		
事業年度	令和8年度		
縮尺	図示	図面番号	25 / 31
京都市建設局みどり政策推進室			


構造図 (10)
2連ブランコ

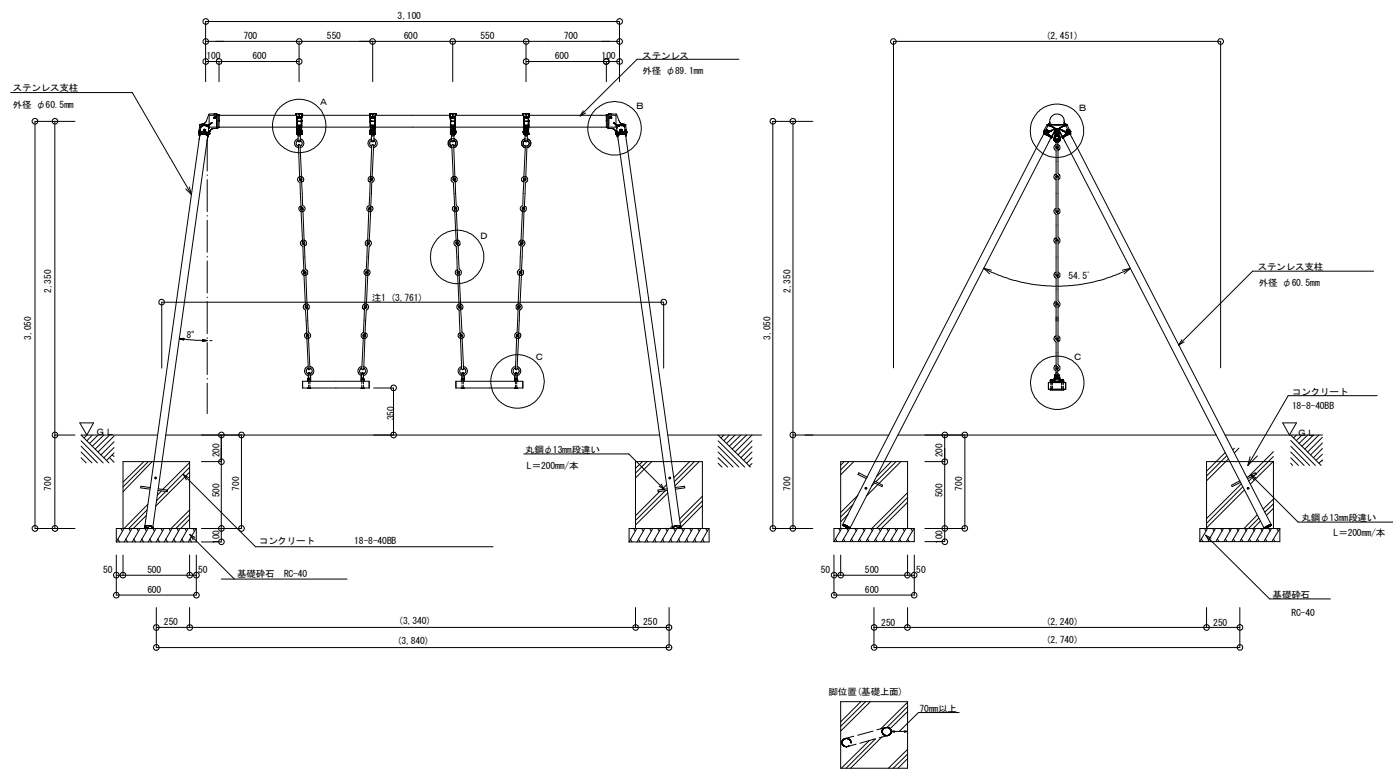

立面図 S=1:20 (A1)

2連ブランコ		材 料 表		10基 当り	
名 称	規 格	形 状・寸 法	単位	数 量	
基礎砕石	RC-40 t=100		m2	36.5	
型枠	小型構造物		m2	94.0	
コンクリート	18-8-40BB, 小型構造物		m3	8.4	
2連ブランコ設置			基	10.0	
安全柵設置			組	10.0	

※2連ブランコ及び安全柵は(有)アドック製又は同等品以上とする。

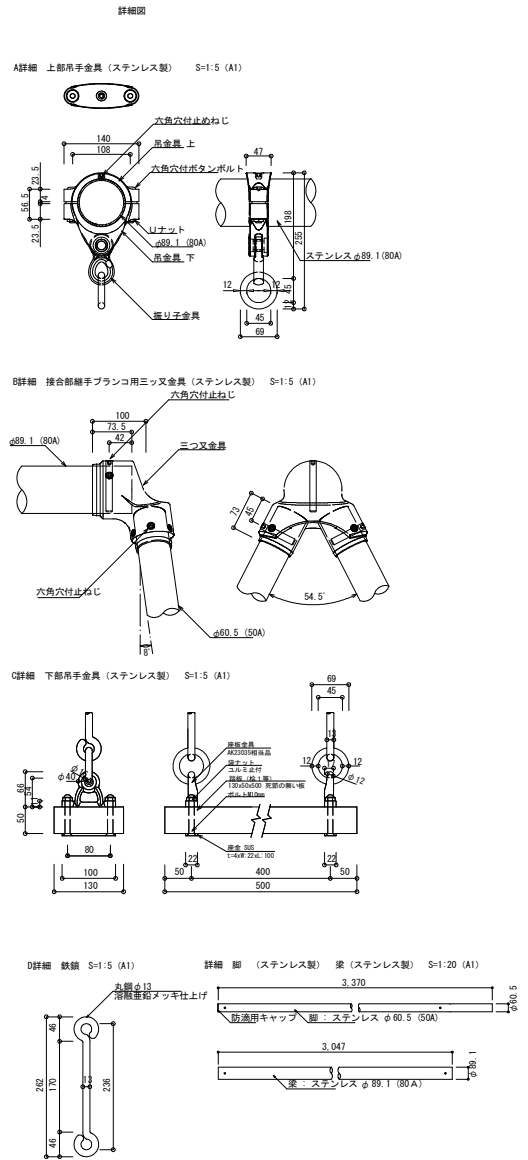

詳細図

A詳細 上部吊手金具 (ステンレス製) S=1:5 (A1)

B詳細 接合部懸手ブランコ用三又金具 (ステンレス製) S=1:5 (A1)

C詳細 下部吊手金具 (ステンレス製) S=1:5 (A1)


D詳細 鉄線 S=1:5 (A1)

詳細 脚 (ステンレス製) 梁 (ステンレス製) S=1:20 (A1)


工事名	伏見西部第四地区8号公園整備(その1) 工事
工事場所	京都市伏見区横大路天王前他地内
図面名	構造図 (10)
事業年度	令和8年度
縮尺	図示 図面番号 26 / 31
京都市建設局みどり政策推進室	

構造図 (11)
2連プランコ


2連プランコ平面図 S=1:20 (A1)

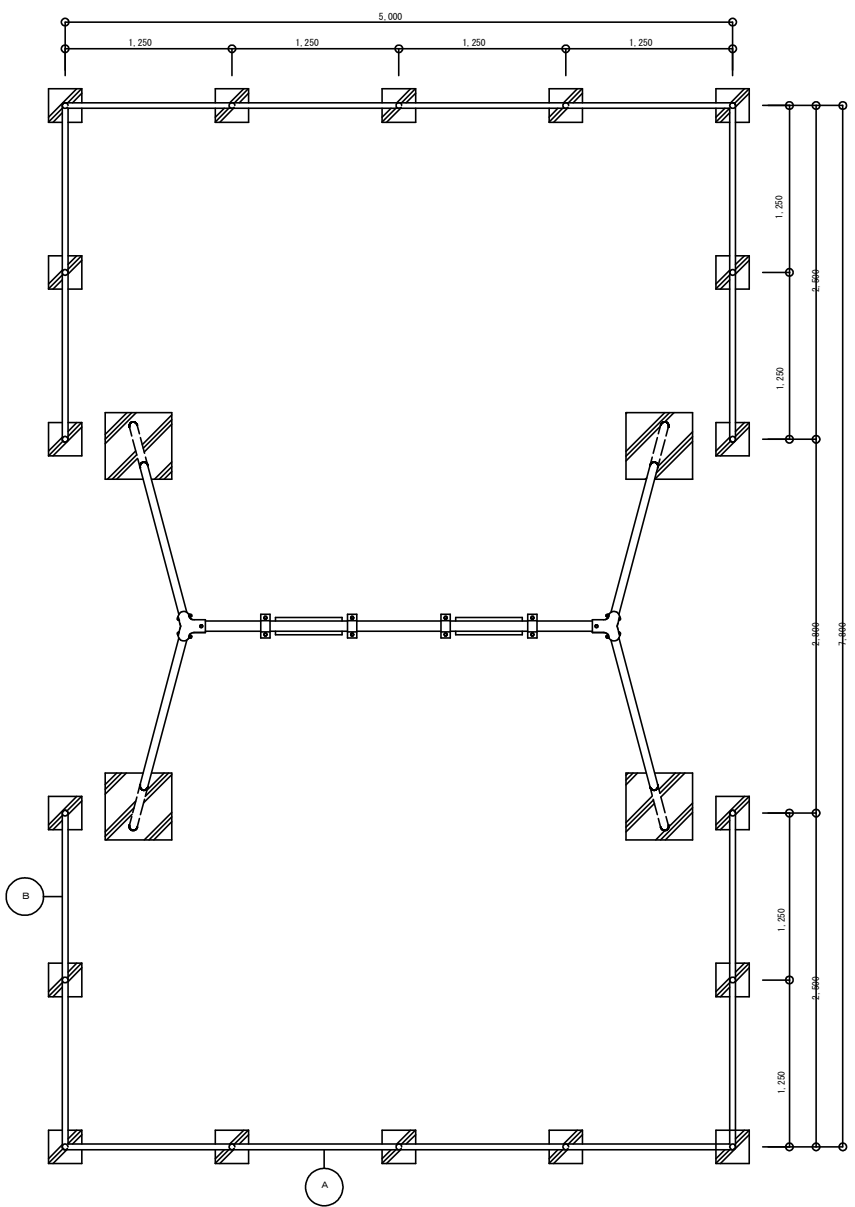

安全柵 A側面図 S=1:40 (A1)

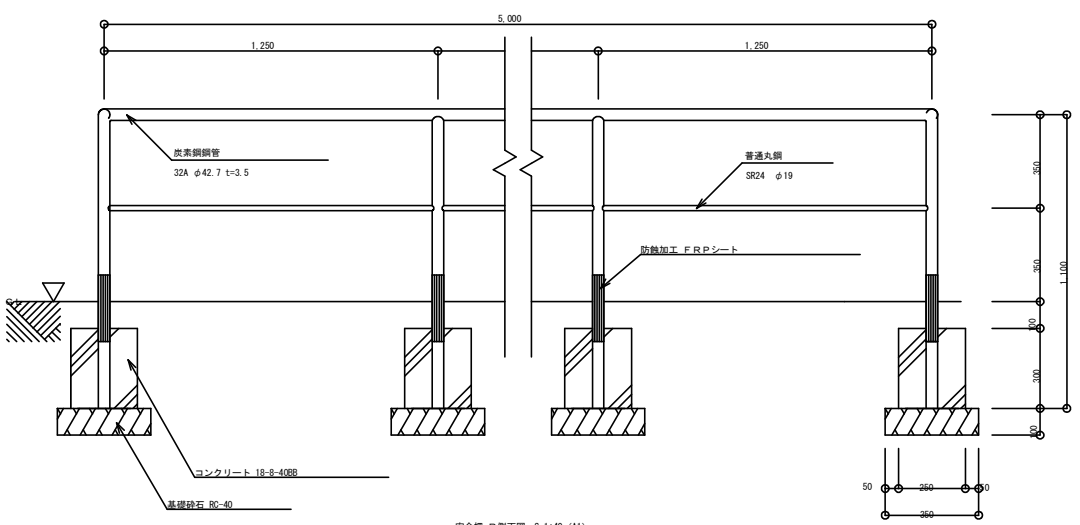


安全柵 B側面図 S=1:40 (A1)

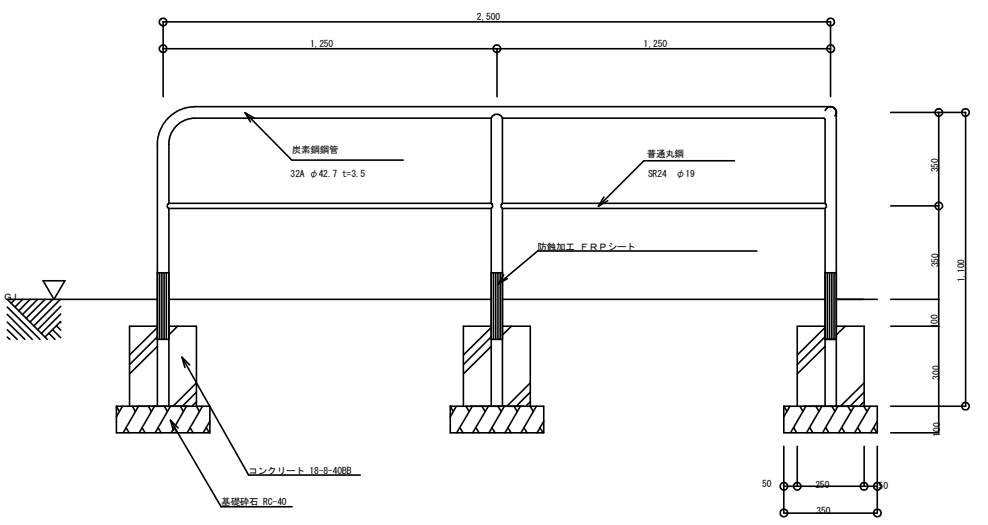



- 鋼管の接合は電弧溶接とする。
- 鋼材部はすべてJIS H8641 3種45B以上の溶融亜鉛メッキとする。
- 塗装はエポキシプライマー JIS K5633 1種 銀止1回中、上塗り（指定色）各1回（0P塗り）とする。
- IL接地部は防蝕FRPシート加工とする。

工事名	伏見西部第四地区8号公園整備(その1) 工事		
工事場所	京都市伏見区横大路天王前他地内		
図面名	構造図 (11)		
事業年度	令和8年度		
縮尺	図示	図面番号	27 / 31
京都市建設局みどり政策推進室			

バスケットゴール

 

※本体は（株）ルイ高 RT-B062150又は同等品以上とする

  


仕様	
バックボード	アルミサンドイッチボード 板厚17mm 表面材: アルミ合金板(0.3mm(表裏両面)) 芯材: 合板 ボード端部全面防水加工・アルミ枠取付(寸1:0)
支柱	一般構造用角型鋼管 (JIS G3466 STKR) 電気亜鉛メッキ処理後付着塗装
アーム	一般構造用角形鋼管 (JIS G3466 STKR) 一般構造用炭素鋼管 (JIS G3444 STK) 電気亜鉛メッキ処理後付着塗装
リング	一般構造用圧延鋼材 (JIS G3101 SS) 電気亜鉛メッキ処理後付着塗装 (青色)
ネット	ビニロン 205/150本
ネジ類	ステンレス製 (SUS304)
参考重量	110kg/ 1台分


工事名	伏見西部第四地区8号公園整備(その1) 工事		
工事場所	京都市伏見区横大路天王前他地内		
図面名	構造図 (12)		
事業年度	令和8年度		
縮尺	図示	図面番号	28 / 31
京都市建設局みどり政策推進室			

構造図 (13)

ベンチ

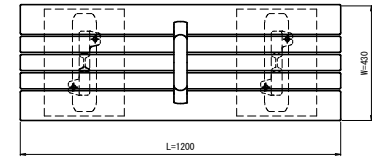

平面図 S=1:10 (A1)

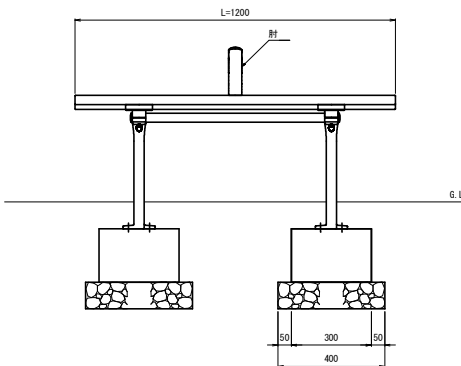

断面図 S=1:10 (A1)

ベンチ 材料表			
名 称	規 格	単位	10基 当り 数 量
基礎砕石	RC-40 t=100	m ²	4.0
型枠	小型構造物	m ²	5.6
コンクリート	18-8-40BB、小型構造物	m ³	0.5
ベンチ設置		基	10.0

※本体は(株)コトテキ エフライン (FL006A-EM-HI-RD) 又は同等品以上とする。


<仕様>

上台 : REKINO02 (レッド)
座受 : アルミ合金鋳物 合成樹脂塗装 (アースグレー)
貫 : φ34アルミ押出型材 アルマイト仕上 (ブラック)
樹脂エンドキャップ付 (ブラック)
肘 : アルミ合金鋳物 合成樹脂塗装 (アースグレー)
AES樹脂 (レッド)
脚 : アルミ合金鋳物 合成樹脂塗装 (アースグレー)
質量 : 40.5kg

※ISO9001認証取得企業で品質管理された製品。


※(一社)日本公園施設業協会 SPL表示認定企業の製造製品。

※(一社)日本公園施設業協会の生産物賠償責任保険に加入した製品。

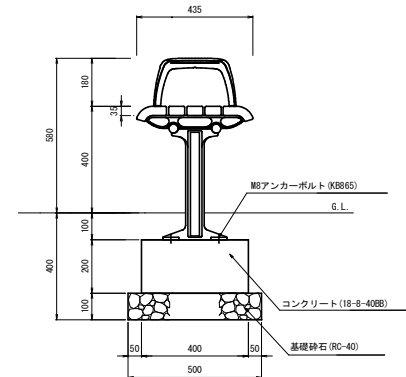


側面図 S=1:10 (A1)

かまどベンチ

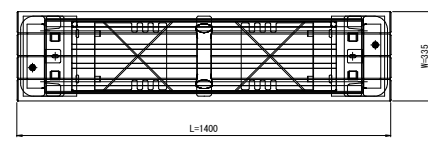

平面図 S=1:10 (A1)

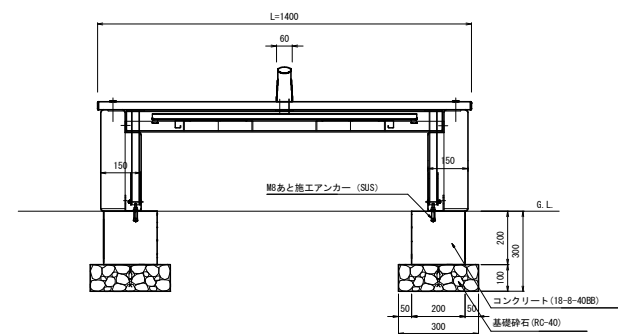

断面図 S=1:10 (A1)

かまどベンチ 材料表			
名 称	規 格	単位	10基 当り 数 量
基礎砕石	RC-40 t=100	m ²	2.4
型枠	小型構造物	m ²	4.0
コンクリート	18-8-40BB、小型構造物	m ³	0.2
かまどベンチ設置		基	10.0

※本体は(株)コトテキ かまどベンチ (DB001A-SM-HI-QK) 又は同等品以上とする。

<仕様>

ユニットベンチ

上台 : 80×30 アルミコア (チャコール)
肘 : アルミ合金鋳物 合成樹脂塗装 (アースグレー)
座受 : t4.5鋼板 ジンクパウダー下地
合成樹脂塗装 (アースグレー)
収納脚 : □30×t2.3角鋼管 t4.5、t2.3鋼板
ジンクパウダー下地
合成樹脂塗装 (アースグレー)
補強材 : t2.3鋼板 ジンクパウダー下地
合成樹脂塗装 (アースグレー)


かまど

フレーム (グリル) : L=40×40×t4ステンレス等辺山形鋼
t5×40ステンレス平鋼
風防・炭置パネル・遮熱パネル : t2ステンレス鋼板
脚 : 鍛石ショットプラスト仕上
固定金物 : t3×50ステンレス平鋼
質量 : 93kg

※ISO9001認証取得企業で品質管理された製品。

※(一社)日本公園施設業協会 SPL表示認定企業の製造製品。

※(一社)日本公園施設業協会の生産物賠償責任保険に加入した製品。

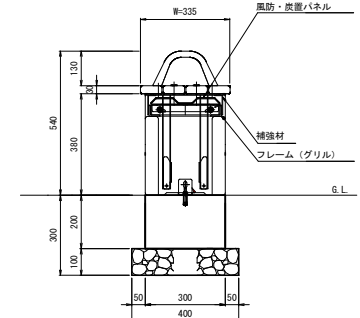


側面図 S=1:10 (A1)


工事名	伏見西部第四地区8号公園整備(その1) 工事		
工事場所	京都市伏見区横大路天王前他地内		
図面名	構造図 (13)		
事業年度	令和8年度		
縮尺	図示	図面番号	29 / 31
京都市建設局みどり政策推進室			

構造図 (14)


水飲み

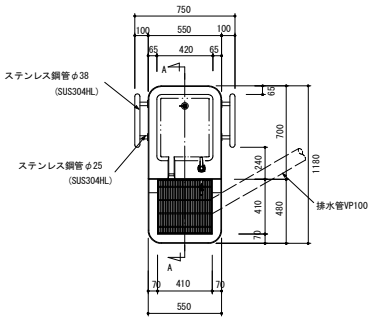


平面图 S=1:20 (A)

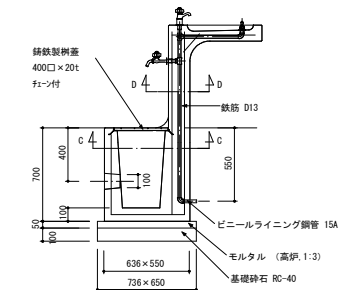


A-A 断面图 S=1:20 (A1)

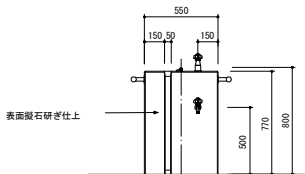


正面图 S=1:20 (A)

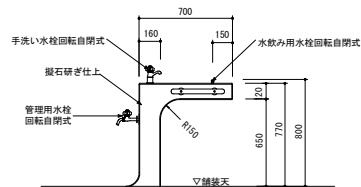

側面図 S=1:20 (A1)

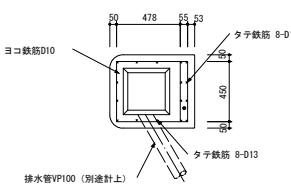

C-C 断面图 S=1:2

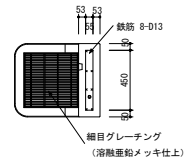


D-D 断面图 S=1:20


水飲み		材 料 表		10基 当	
名 称	規 格	形状・寸法	単位	数 量	摘 要
水飲み設置	鍍ス鋼付自閉式水栓	細目クレーンク付	基	10.0	バリアフリー型、付属品含
基礎碎石	RC-40	t=100	m ²	4.8	
モルタル練	高圧		m ³	0.2	

※水飲み設置に「レナジ」や水栓等、図面に示すすべての材料費と施工費を含む。
 ※本体は日本興業(株) SD-BF-3又は同等品以上とする。
 ※水栓は(株)三栄水栓(Y229A-13、Y509A-13、R500-13×40)、(株)水生活製作所(パドル3マウスガード)又は同等品以上とする。


立水

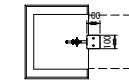


平面图 S=1:20 (A)

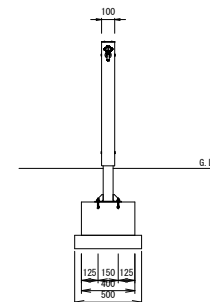


断面图 S=1:20 (A)

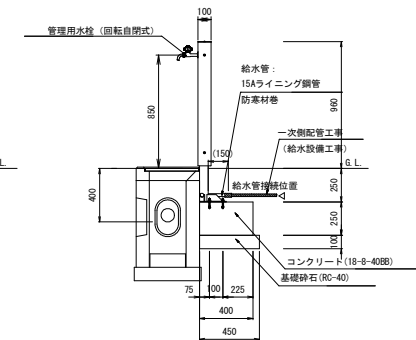


側面図 S=1:20 (A)

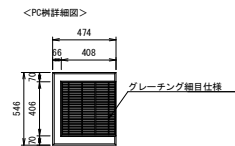

平面图 S=1:20 (A1)

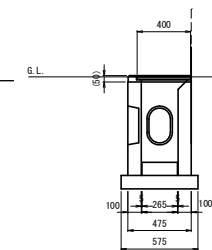

断面图 S=1:20 (A)

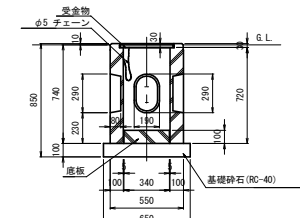

側面図 S=1:20 (A1)


立水栓 材料表		10基 当り	
名 称	規 格	単位	数 量
基礎砕石	RC-40 t=100	m ²	6.0
型枠	小型構造物	m ²	3.0
コンクリート	18-8-40BB	m ³	0.4
立水栓設置	集水樹含む	基	10.0

※本体は(株)コトブキ 立水栓 (EX-84200BK)、集水樹(EX-84141)又は同等品以上とする。


工事名	伏見西部第四地区8号公園整備（その1）工事		
工事場所	京都市伏見区横大路天王前他地内		
図面名	構造図（14）		
事業年度	令和8年度		
縮尺	図示	図面番号	30 / 31
京都市建設局みどり政策推進室			

構造図 (15)


防球フェンス

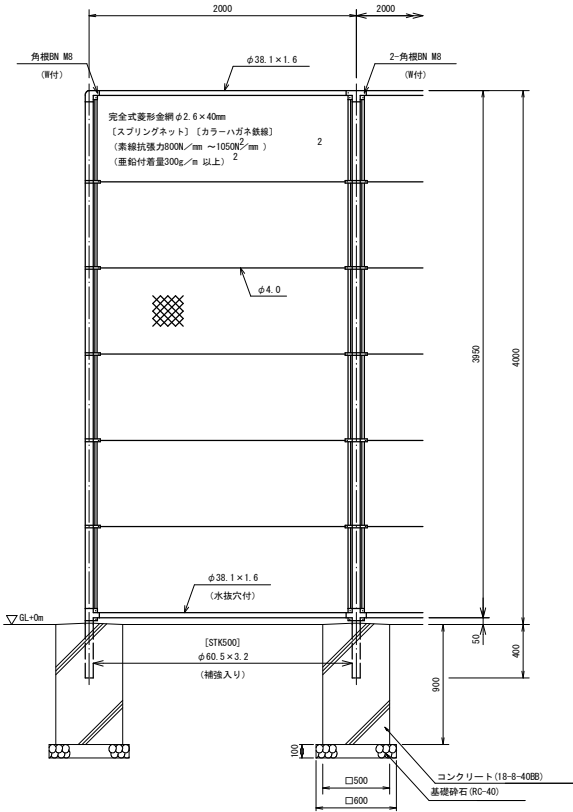

正面图 S=1:20 (A)

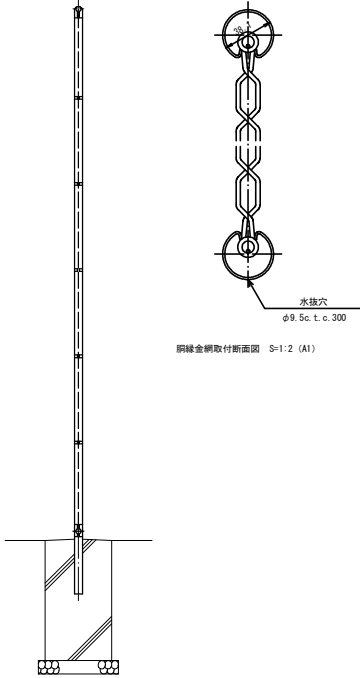


胸緣金網取付断面図 S=1:2 (A)

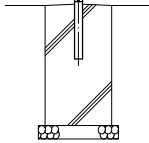

断面图 S=1:20 (A)

侵入防止柵

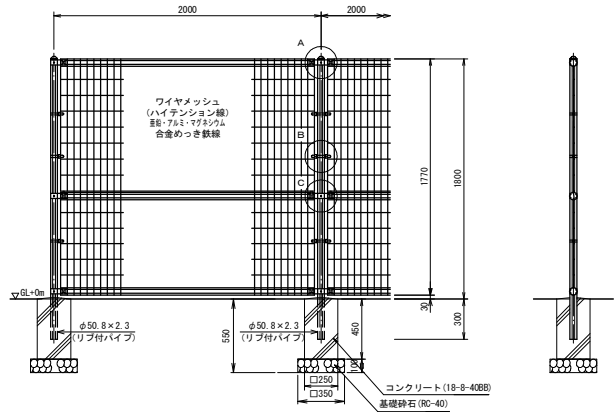

正面图 S=1:20 (A1)

断面图 S=1:20 (A)

<仕様

- | | | |
|--|-----|---|
| 外壁について
・主柱、ジョイント
押え金具
ワイヤメッシュ | ・・・ | 亜鉛・アルミ・マグネシウム合金めっきの上高防錆性樹脂粉体塗装（ダークブラウン） |
| ・パンド | ・・・ | 亜鉛・アルミ合金めっきの上高防錆性樹脂粉体塗装（ダークブラウン） |
| ・U 型 金 具 | ・・・ | 亜鉛・アルミ・マグネシウム合金めっきの上防錆性色処理（ダークブラウン） |
| ・ボルト、ナット | ・・・ | 溶融亜鉛めっきの上防錆性色処理（ダークブラウン） |

侵入防止柵 材料

10m 当量

名 称	規 格	単位	数 量
基礎砕石	RC-40 t=100	m ²	0.6
型枠	小型構造物	m ²	2.3
コンクリート	小型構造物、B-8-4E	m ³	0.1
侵入防止柵設置	H=1800	m	10.0

※本体は(株)朝日スチール工業 メッシュフェンス (UN-A800S-50) 又は同等品以上とする。

<仕様

1. 外装は金網類を除く他はめっきの上高耐候性樹脂粉体塗装（ダークブラウン）とする
但し、ボルト・ナットは溶融亜鉛めっきのみとする。

防球フェンス 材料

10mm 处

名 称	規 格	単位	数 量
基礎砂石	RC-40 t=100	m2	1.8
型枠	小型構造物	m2	9.0
コンクリート	小型構造物、18-6-40E	m3	1.1
防球フェンス設置	H=4000	m	10.0

※本体は(株)朝日スチール工業 PCフェンス(PC-A4000)又は同等品以上とする

工事名	伏見西部第四地区8号公園整備(その1) 工事		
工事場所	京都市伏見区横大路天王前他地内		
図面名	構造図 (15)		
事業年度	令和8年度		
縮尺	図示	図面番号	31 / 31
京都市建設局みどり政策推進室			