



平面図・断面図(1)

第1工区 S=1/3,000
右京区嵯峨鳥居本一華表町他

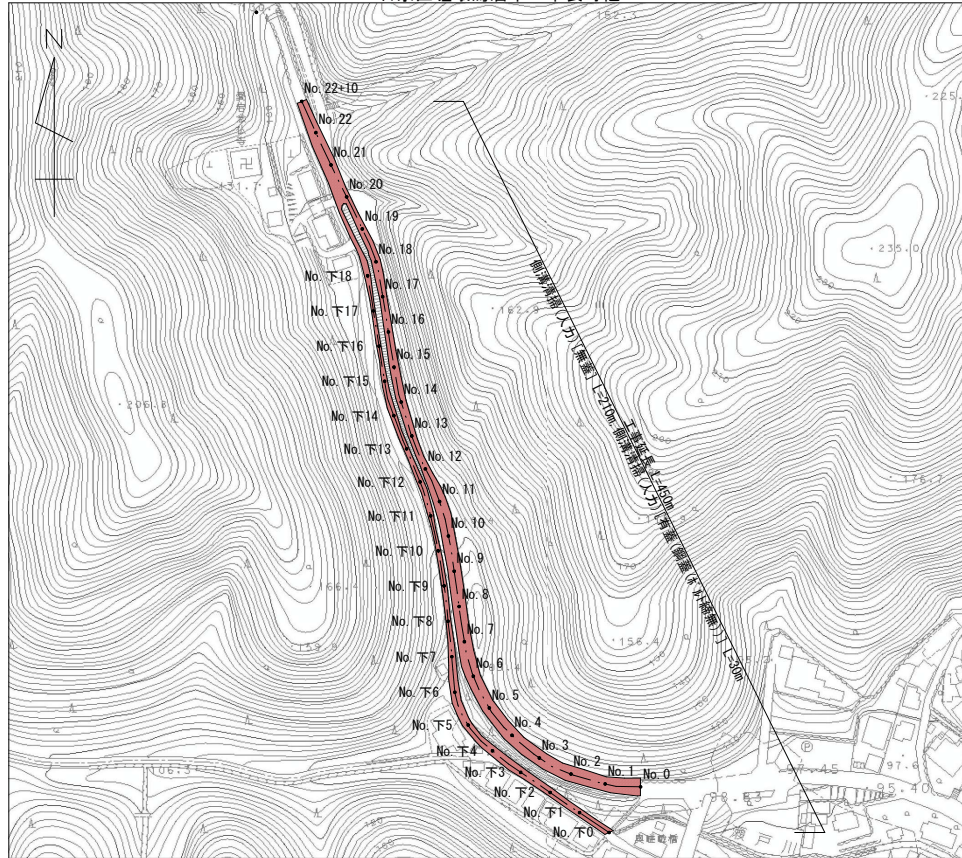



第2工区 S=1/2,500
右京区嵯峨清滝一華表町他

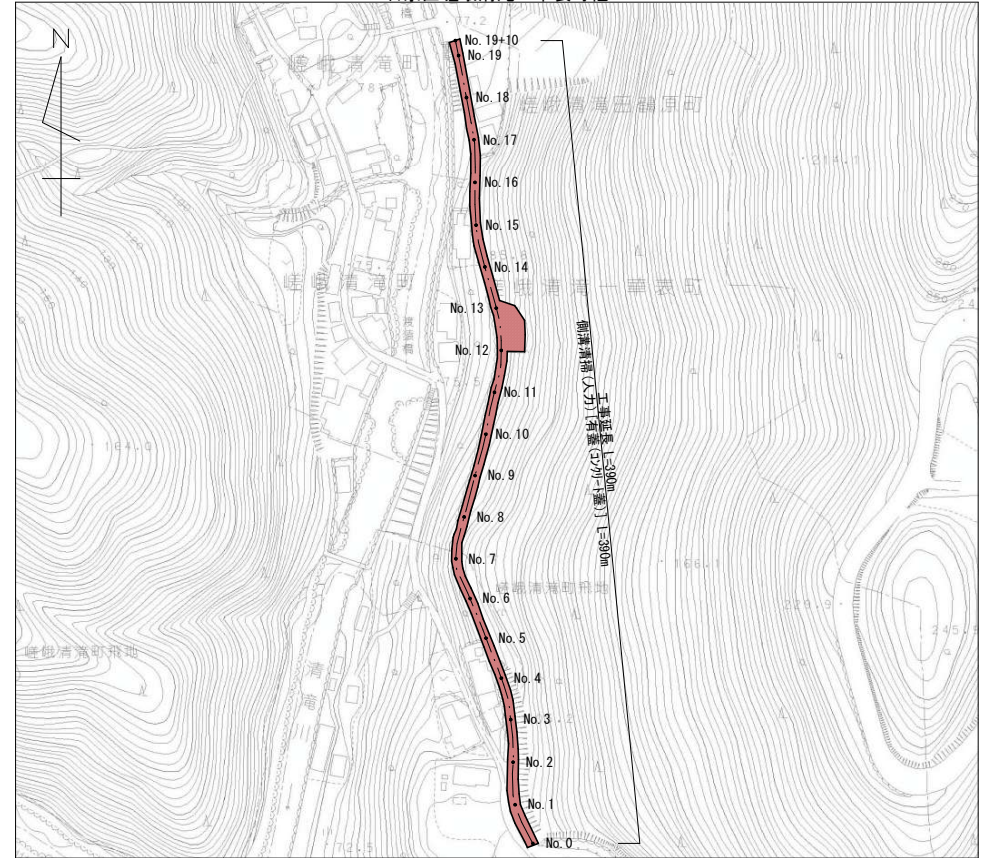

第1工区 S=1/100


No. 6
無蓋部

No. 22
有蓋部

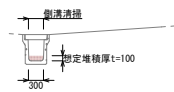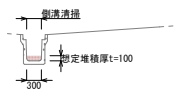

第2工区 S=1/100

No. 9

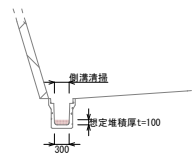


本工事施工箇所

工事名	一般排水路改良補修(浚渫等)工事		
工事場所	京都市右京区嵯峨鳥居本一華表町他 地内		
図面名	平面図・断面図(1)		
事業年度	令和8年度		
縮尺	図示	図面番号	1 / 2
京都市建設局土木管理部西部土木みどり事務所			

平面図・断面図(2)

第3工区 S=1/1,000
右京区嵯峨柳田町


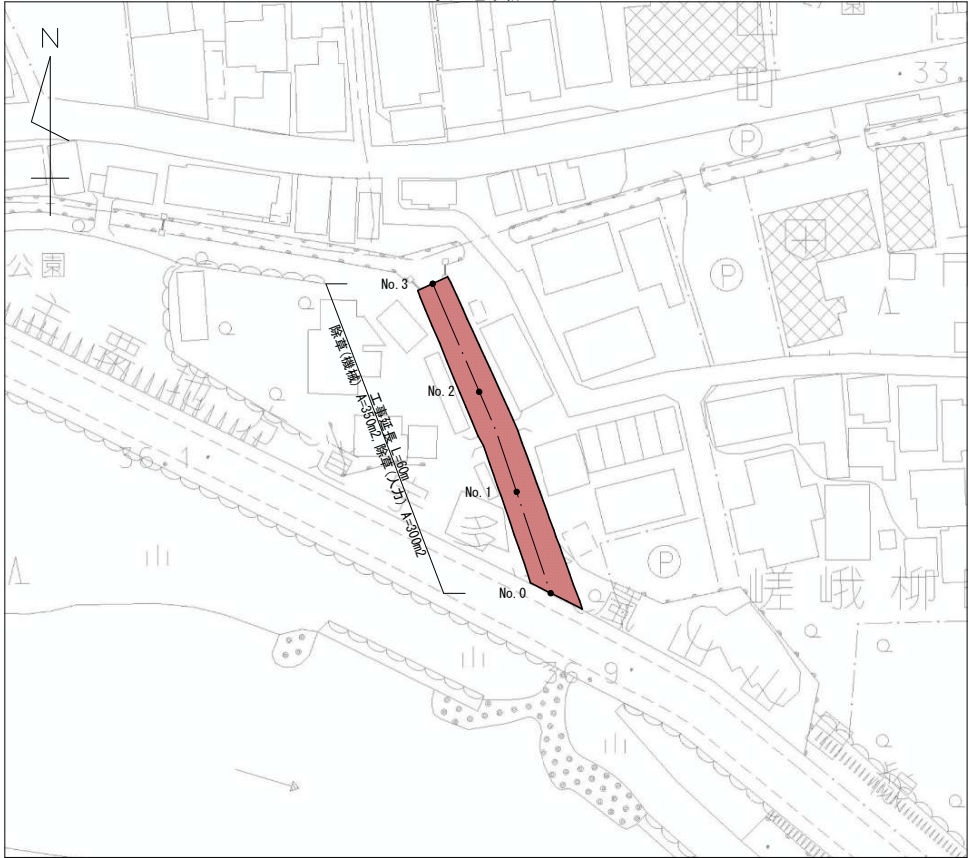


第3工区

S=1/200

No. 1

No. 3

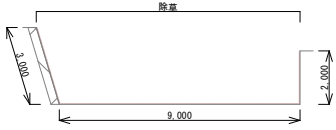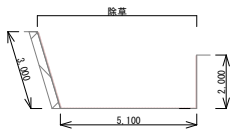

本 工 事 施 工 箇 所			
工 事 名	一般排水路改良補修(浚渫等)工事		
工事場所	京都市右京区嵯峨鳥居本一華表町他 地内		
図 面 名	平面図・断面図(2)		
事業年度	令和8年度		
縮 尺	図示	図面番号	2 / 2
京都市建設局土木管理部西部土木みどり事務所			