


計画平面図 S=1:250


基礎工	数量	施工区分(土工)
連続基礎(1)	23.1m	人力
連続基礎(2)	11.8m	"
連続基礎(3)	19.1m	"
連続基礎(4)	29.5m	小規模
連続基礎(5)	15.2m	"
連続基礎(6)	12.4m	"

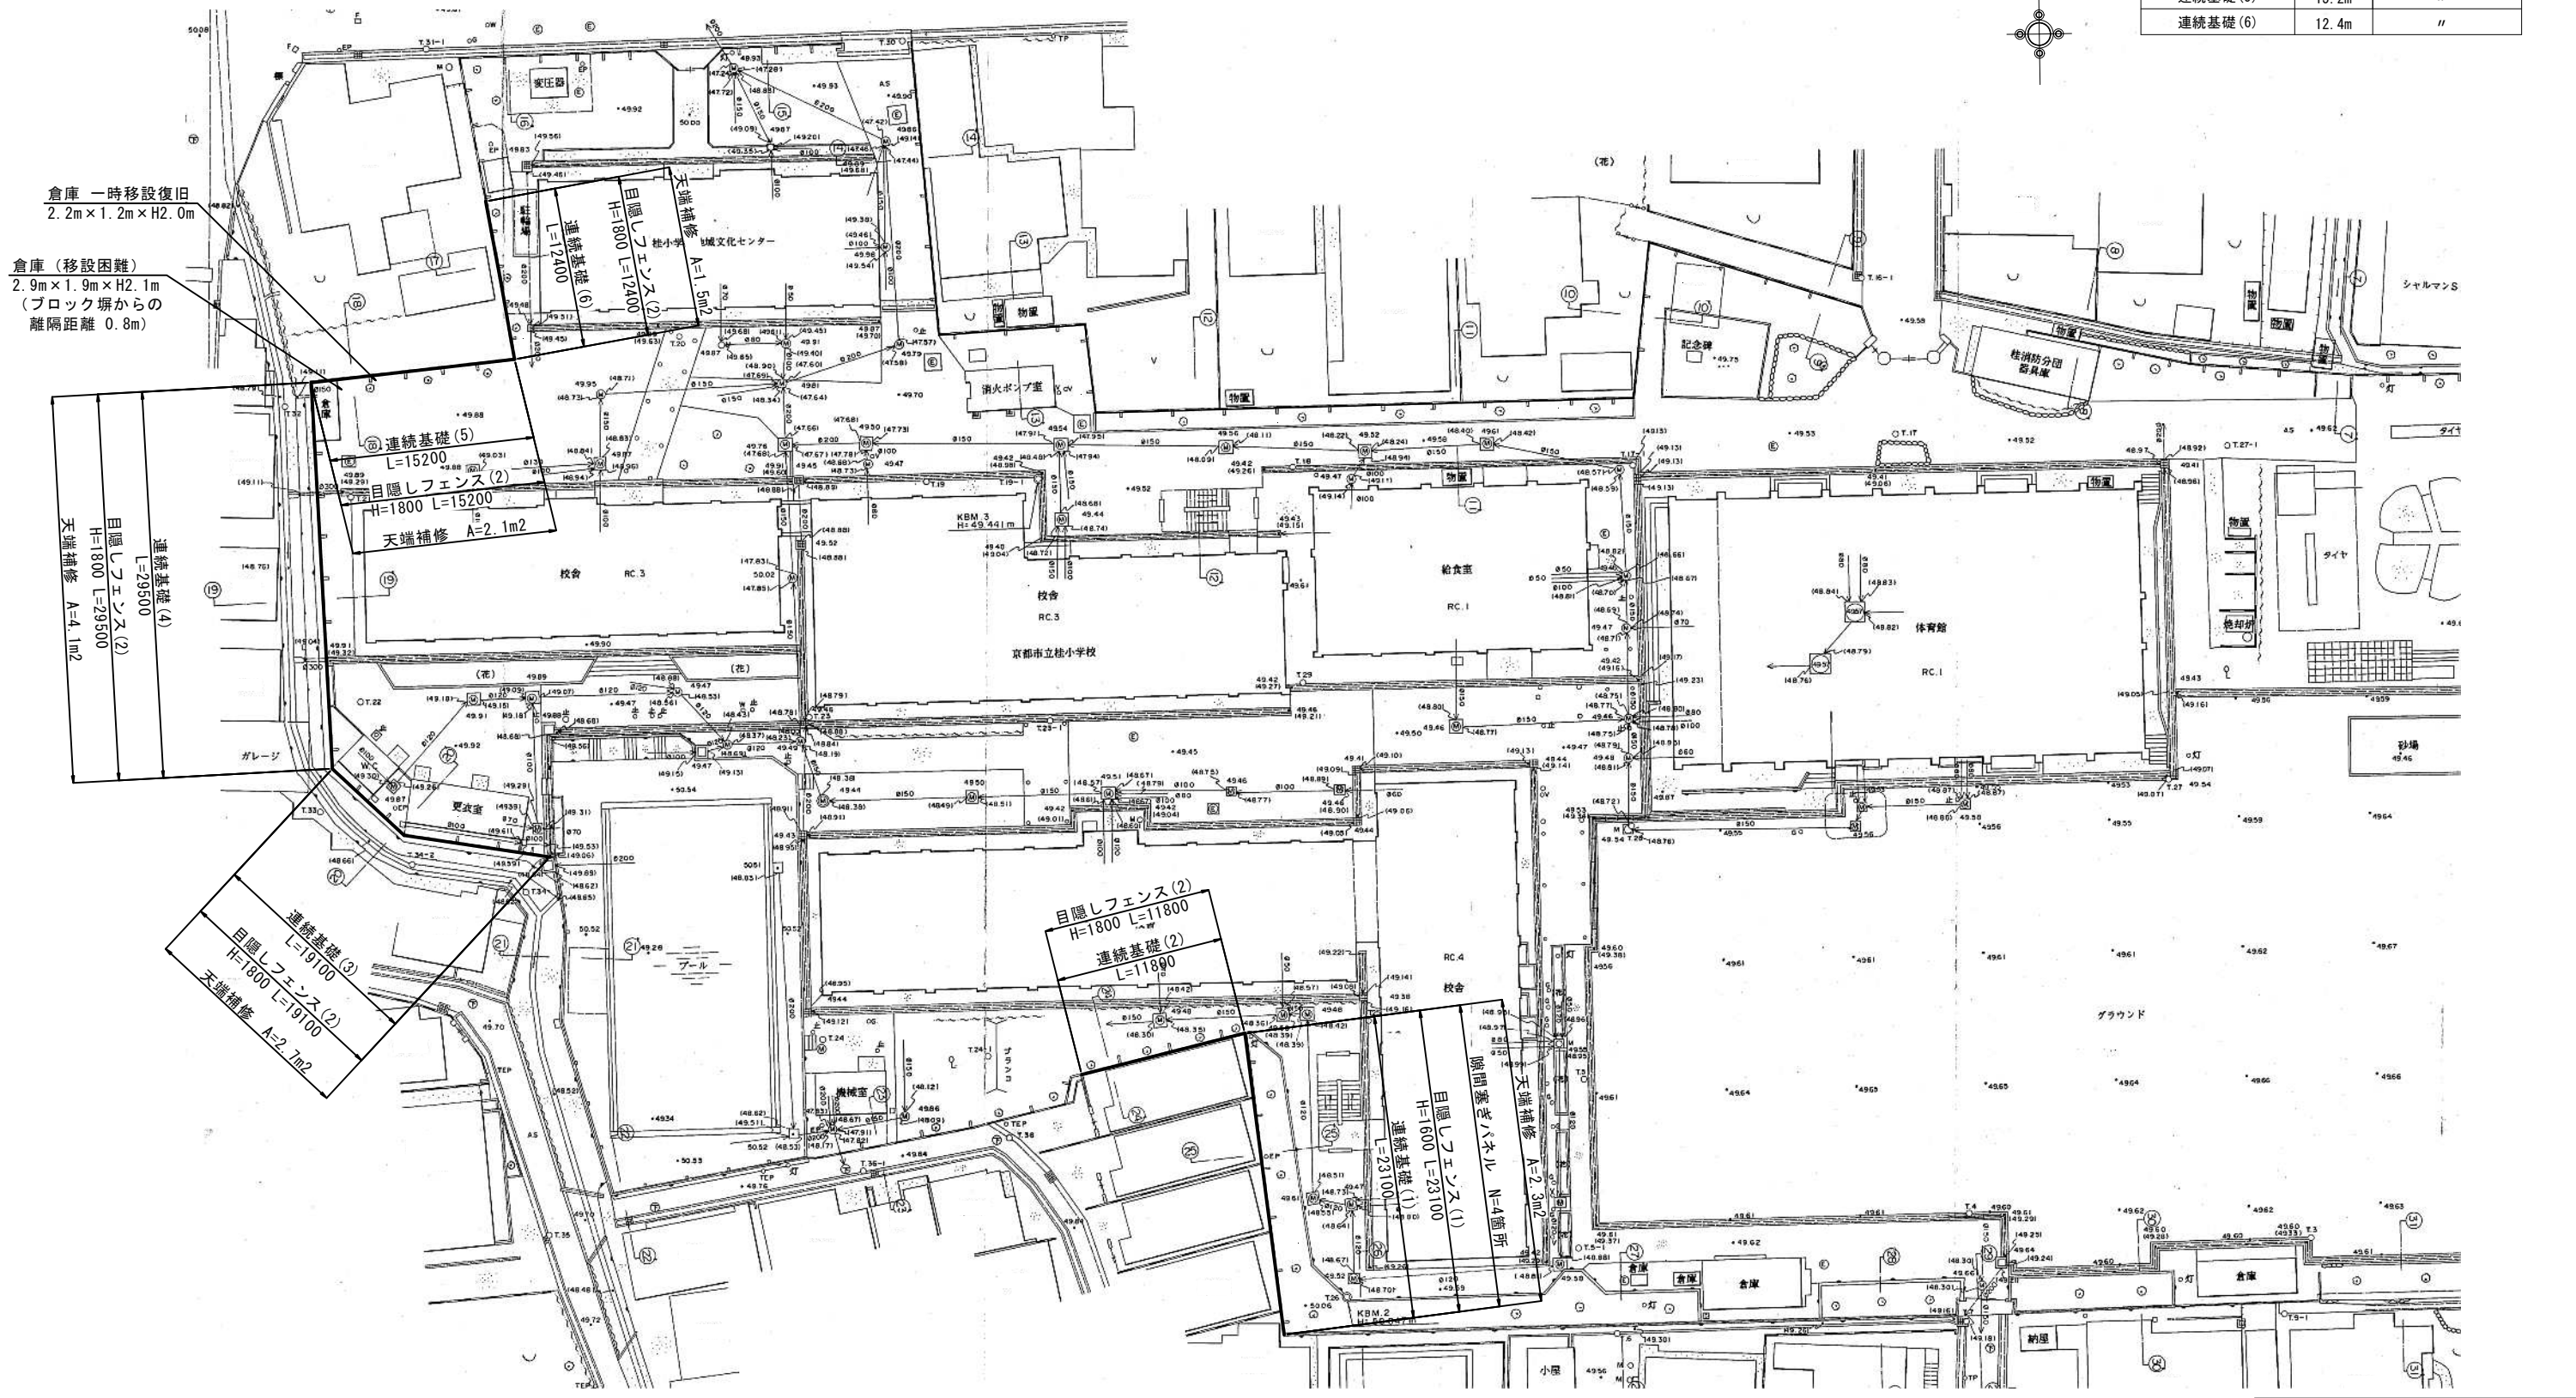


工事名	京都市立桂小学校ブロック塀改修工事
工事場所	京都市西京区桂翼町75番地の5
図面名	計画平面図
事業年度	令和 8 年度
縮尺	1:250 図面番号 1 / 6
京都市教育委員会教育環境整備室	

計画横断面図 S=1:25


連続基礎 (1)

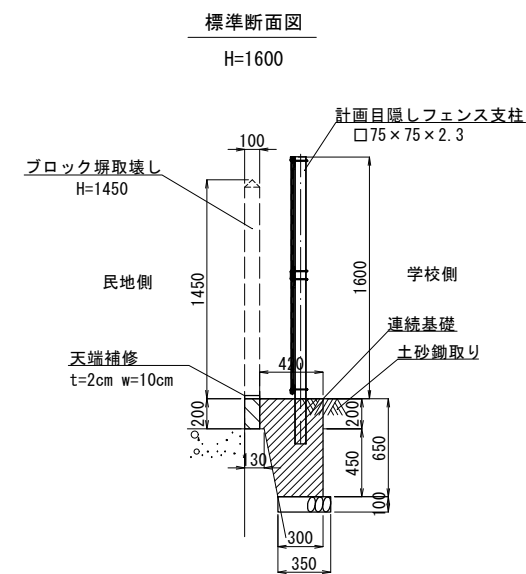


連続基礎 (2)

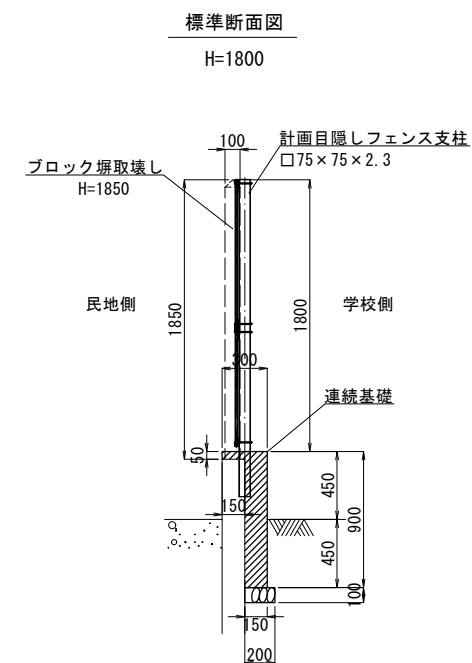


連続基礎 (3)

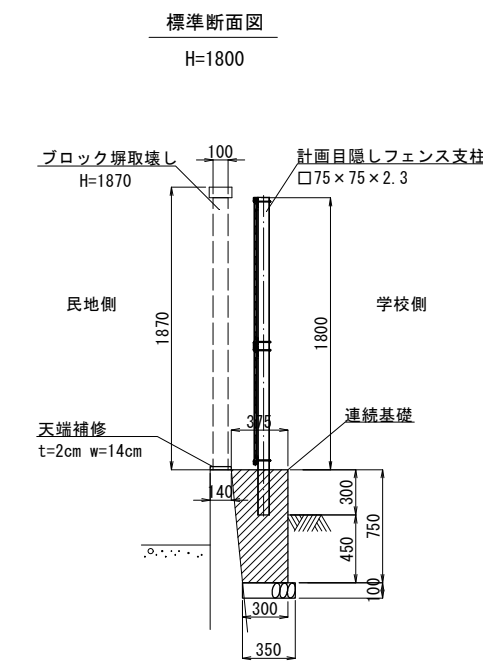


連続基礎 (4)

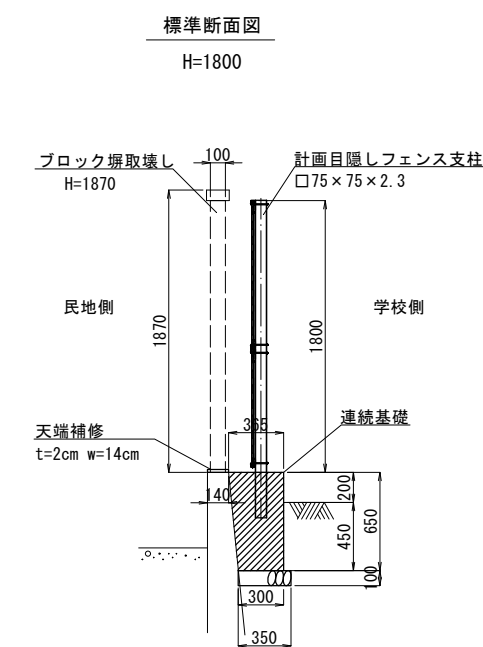

連続基礎 (5)

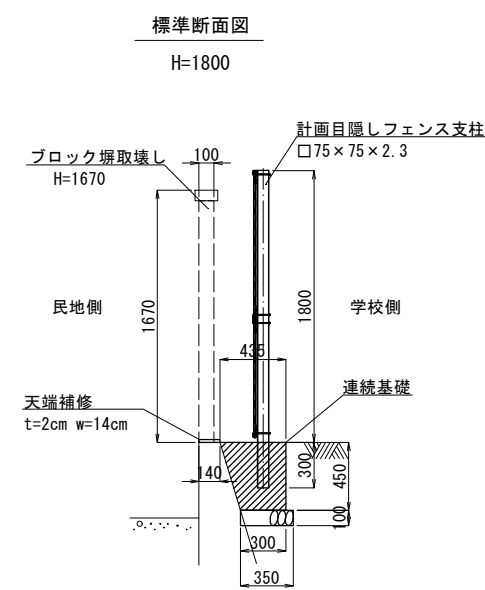



連続基礎 (6)

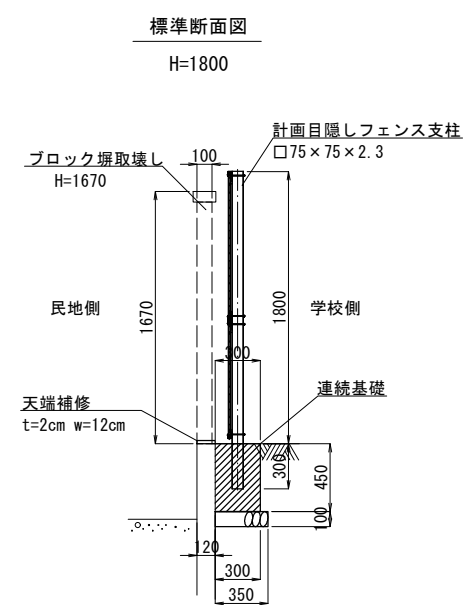


工事名	京都市立桂小学校ブロック塀改修工事		
工事場所	京都市西京区桂巽町75番地の5		
図面名	計画横断面図		
事業年度	令和 8 年度		
縮尺	1:25	図面番号	2 / 6
京都市教育委員会教育環境整備室			

構造詳細図 1


目隠しフェンス(1) 詳細図 (H=1600)
日鉄建材(株) 目隠しフェンス ステラMK-160 相当品
正面図

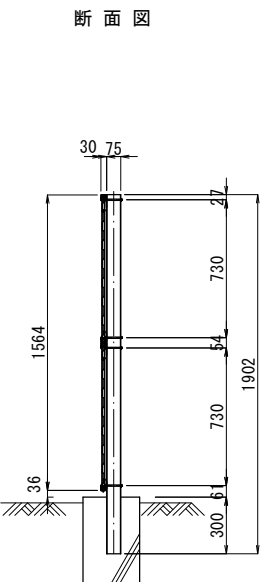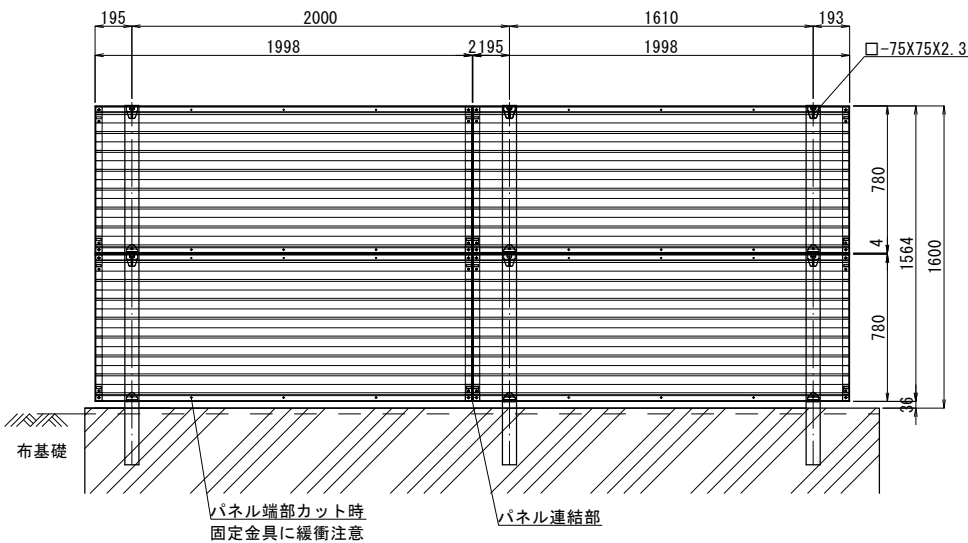

連続基礎(1) 構造図


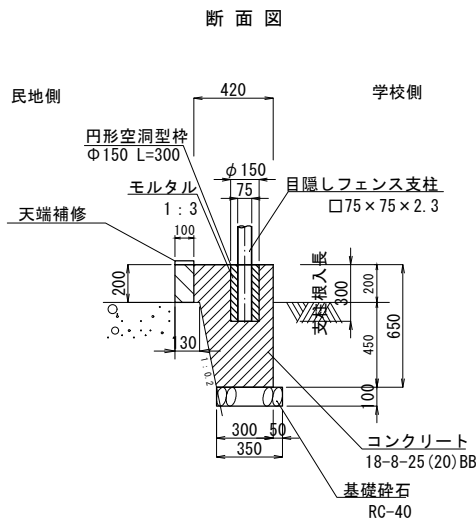


連続基礎(2) 構造図

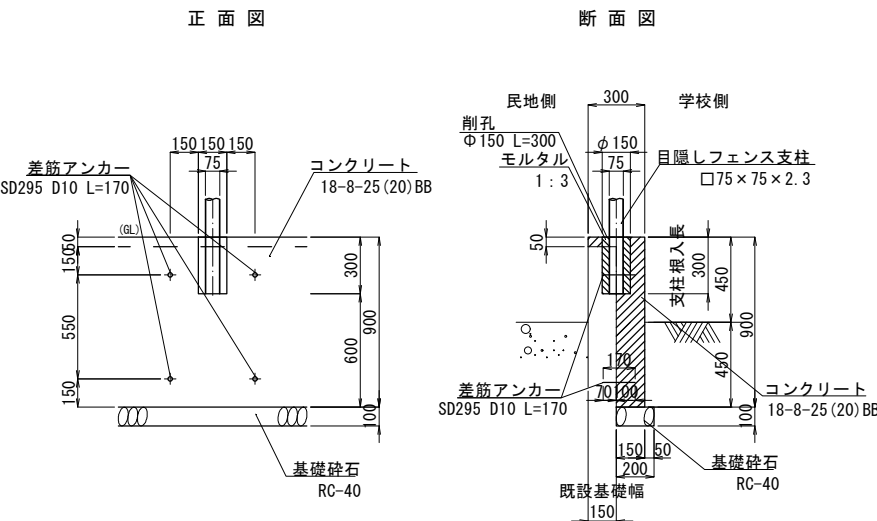


※差筋アンカーには接着系アンカー〔カプセル型〕ARケミカルセッターMU10同等品を用いて施工すること。


目隠しフェンス(2) 詳細図 (H=1800)
日鉄建材(株) 目隠しフェンス ステラMK-180 相当品
正面図

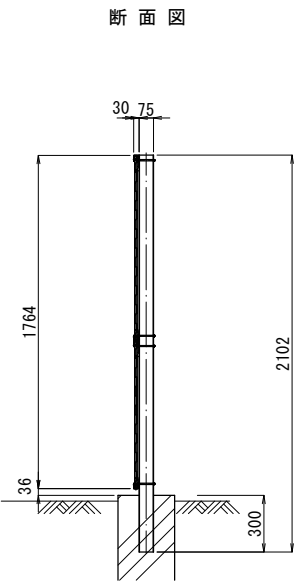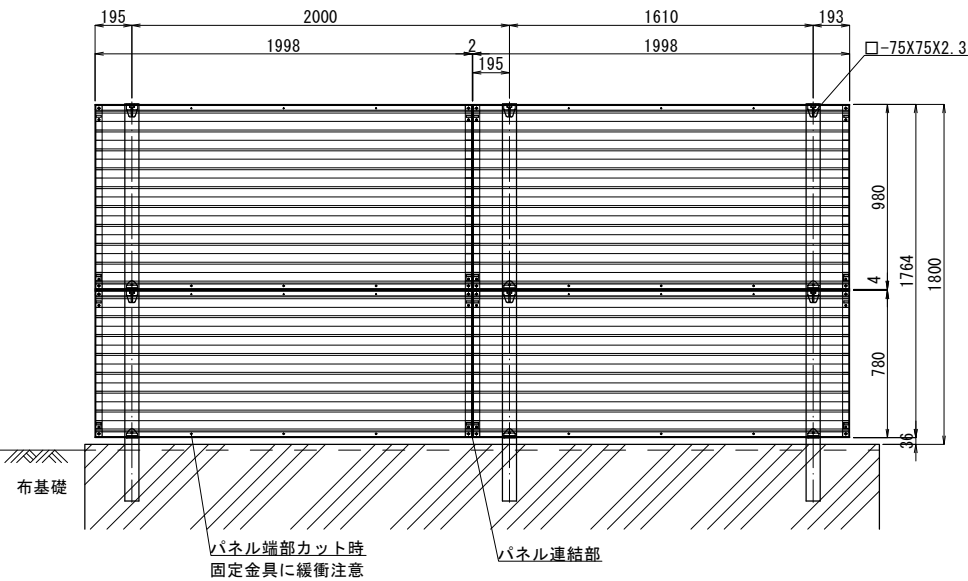

連続基礎(3) 構造図

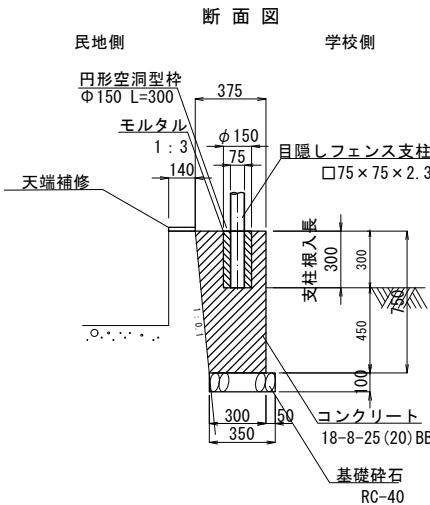

連続基礎(4) 構造図

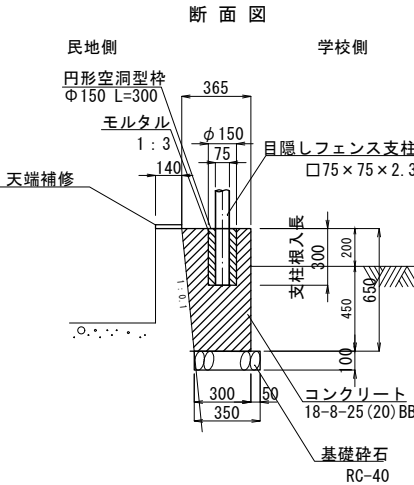


※ 連続基礎は、1箇所/10m以下で伸縮目地（目地材：瀝青繊維質目地板 t=10mm）を設置すること。


工事名	京都市立桂小学校ブロック塀改修工事		
工事場所	京都市西京区桂翼町75番地の5		
図面名	構造詳細図 1		
事業年度	令和 8 年度		
縮尺	1:20	図面番号	3 / 6
京都市教育委員会教育環境整備室			

構造詳細図 2


連続基礎(5) 構造図

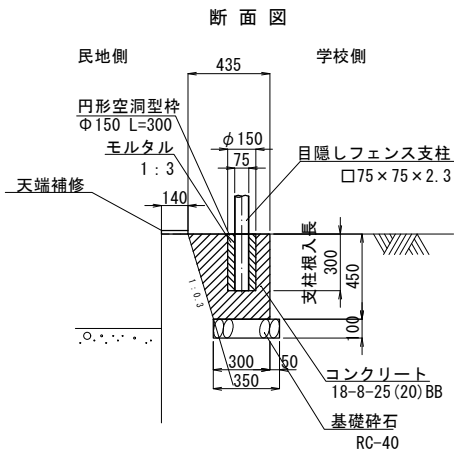

連続基礎(6) 構造図

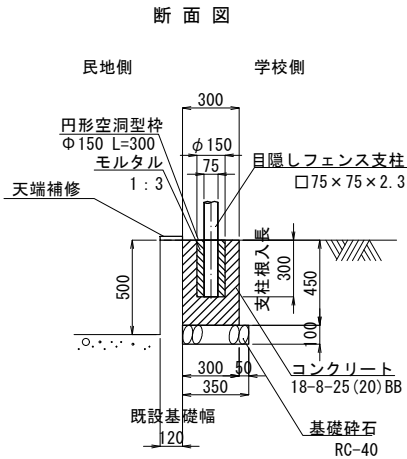


天端補修

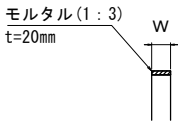


※ 連続基礎は、1箇所/10m以下で伸縮目地（目地材：瀝青繊維質目地板 t=10mm）を設置すること。

隙間塞ぎパネル

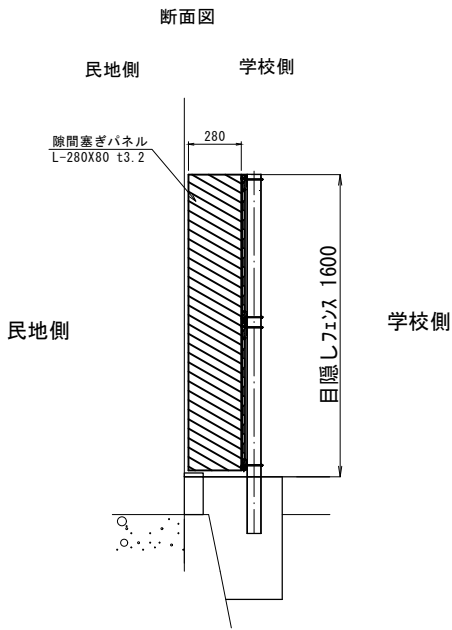


工事名	京都市立桂小学校ブロック塀改修工事		
工事場所	京都市西京区桂巽町75番地の5		
図面名	構造詳細図 2		
事業年度	令和 8 年度		
縮尺	1:20	図面番号	4 / 6
京都市教育委員会教育環境整備室			

撤去平面図 S=1:250

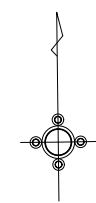

撤去数量表

	延長 (m)	撤去高 (m)	控壁数 (本)	控壁高 (m)	施工区分 (取壊し)
ブロック塀 (1)	23.1	1.45	6	1.45	人力
ブロック塀 (2)	11.8	1.85	3	1.65	〃
ブロック塀 (3)	48.6	1.87	14	1.46	〃
ブロック塀 (4)	15.2	1.67	5	1.26	〃
ブロック塀 (5)	12.4	1.67	4	1.26	〃

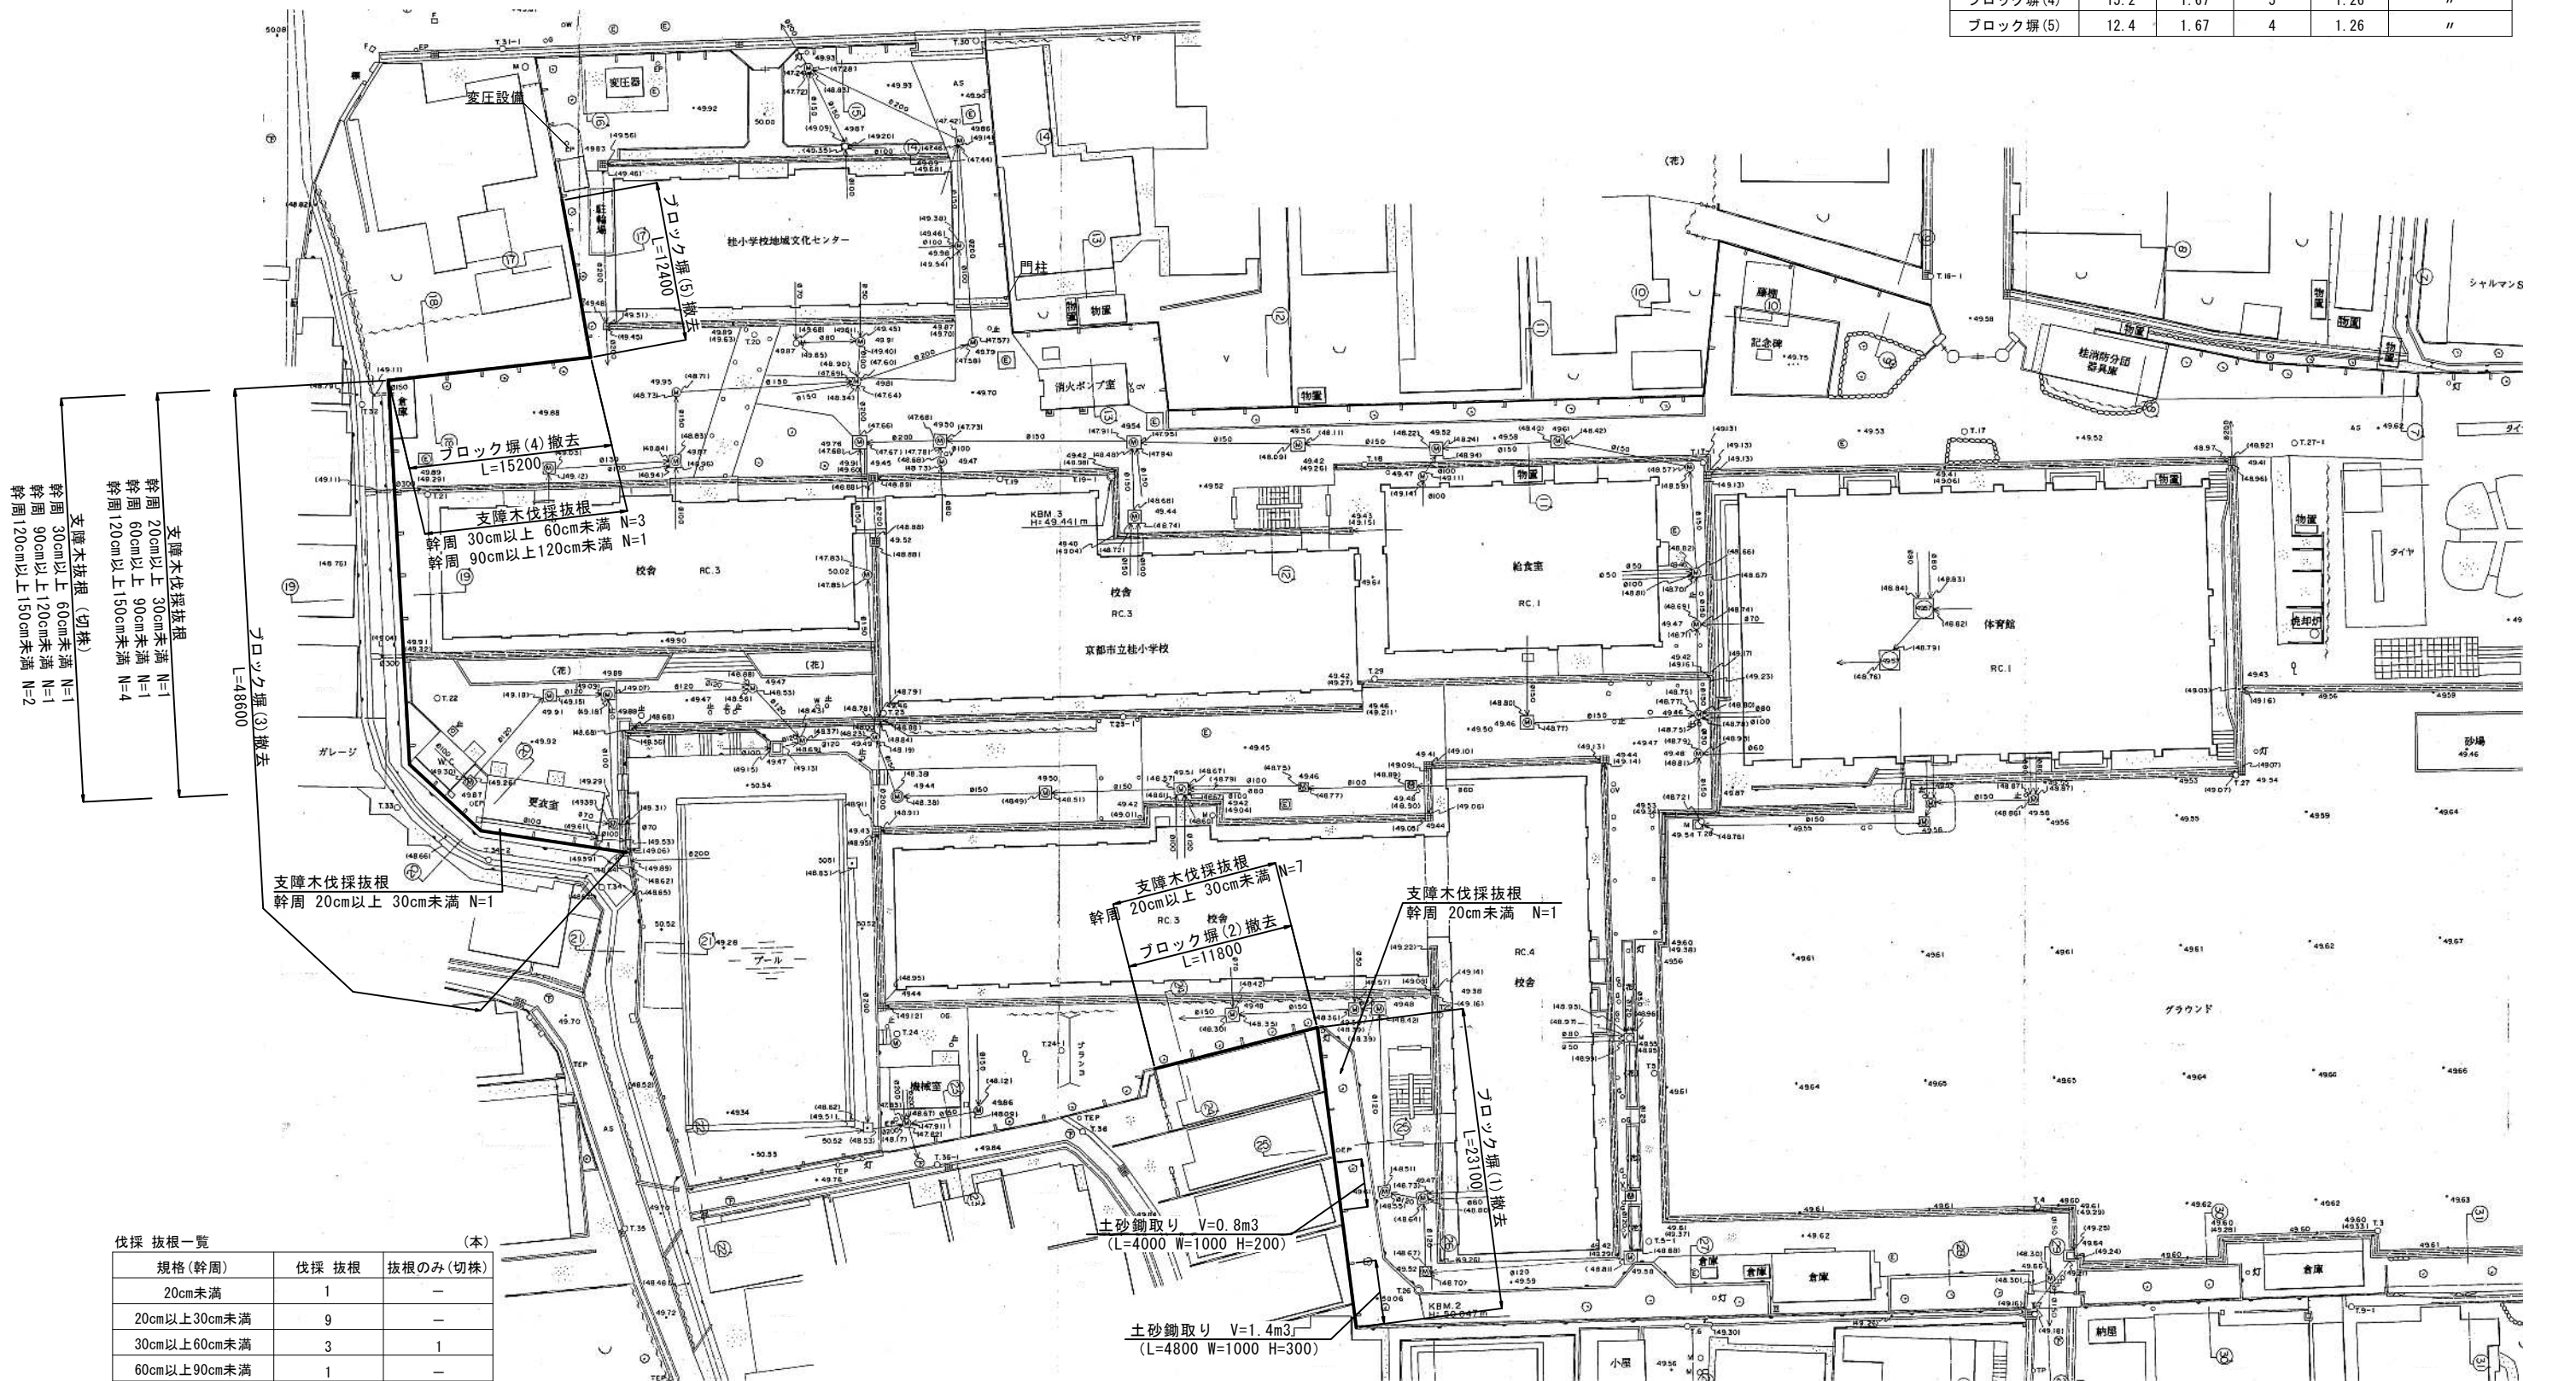

伐採 根一覧 (本)


規格 (幹周)	伐採 根根	根のみ (切株)
20cm未満	1	—
20cm以上30cm未満	9	—
30cm以上60cm未満	3	1
60cm以上90cm未満	1	—
90cm以上120cm未満	1	1
120cm以上150cm未満	4	2

工事名	京都市立桂小中学校ブロック塀改修工事		
工事場所	京都市西京区桂翼町75番地の5		
図面名	撤去平面図		
事業年度	令和 8 年度		
縮尺	1:250	図面番号	5 / 6
京都市教育委員会教育環境整備室			

撤去構造図


ブロック塀 (1)

標準断面図

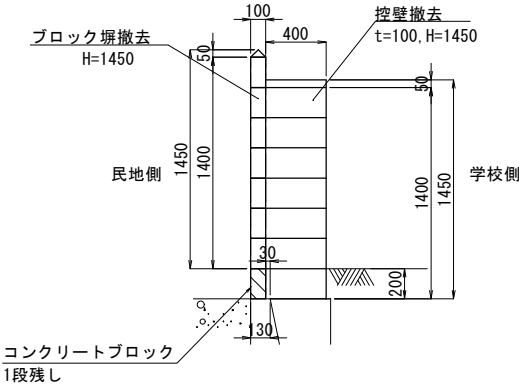


ブロック塀 (2)

標準断面図

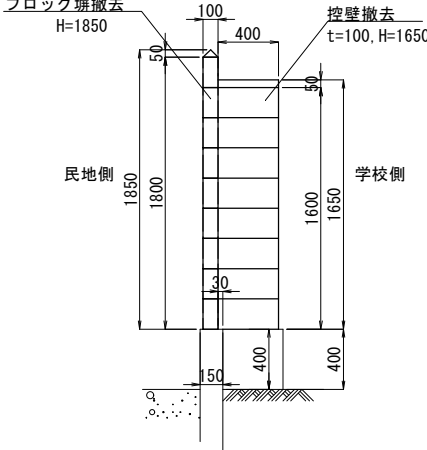


ブロック塀 (3)

標準断面図

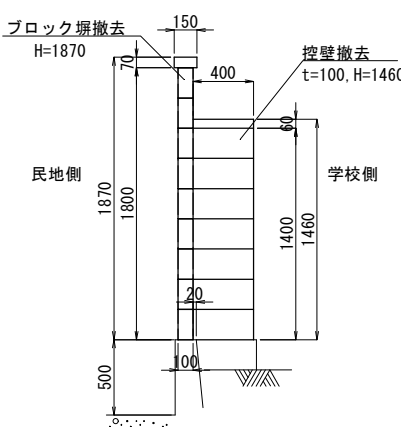


ブロック塀 (4)

標準断面図

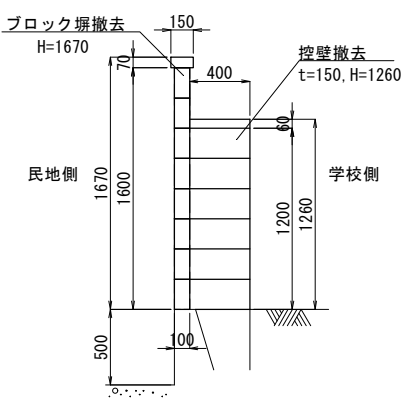

ブロック塀 (5)

標準断面図

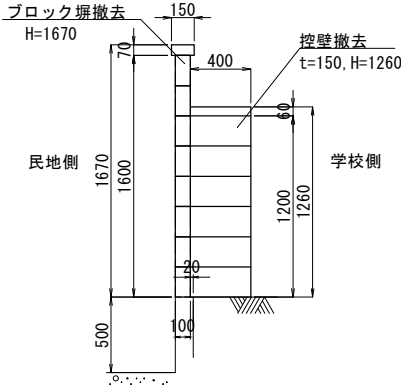

工事名	京都市立桂小学校ブロック塀改修工事		
工事場所	京都市西京区桂巽町75番地の5		
図面名	撤去構造図		
事業年度	令和 8 年度		
縮尺	1:25	図面番号	6 / 6
京都市教育委員会教育環境整備室			