



計画平面図 S=1:250

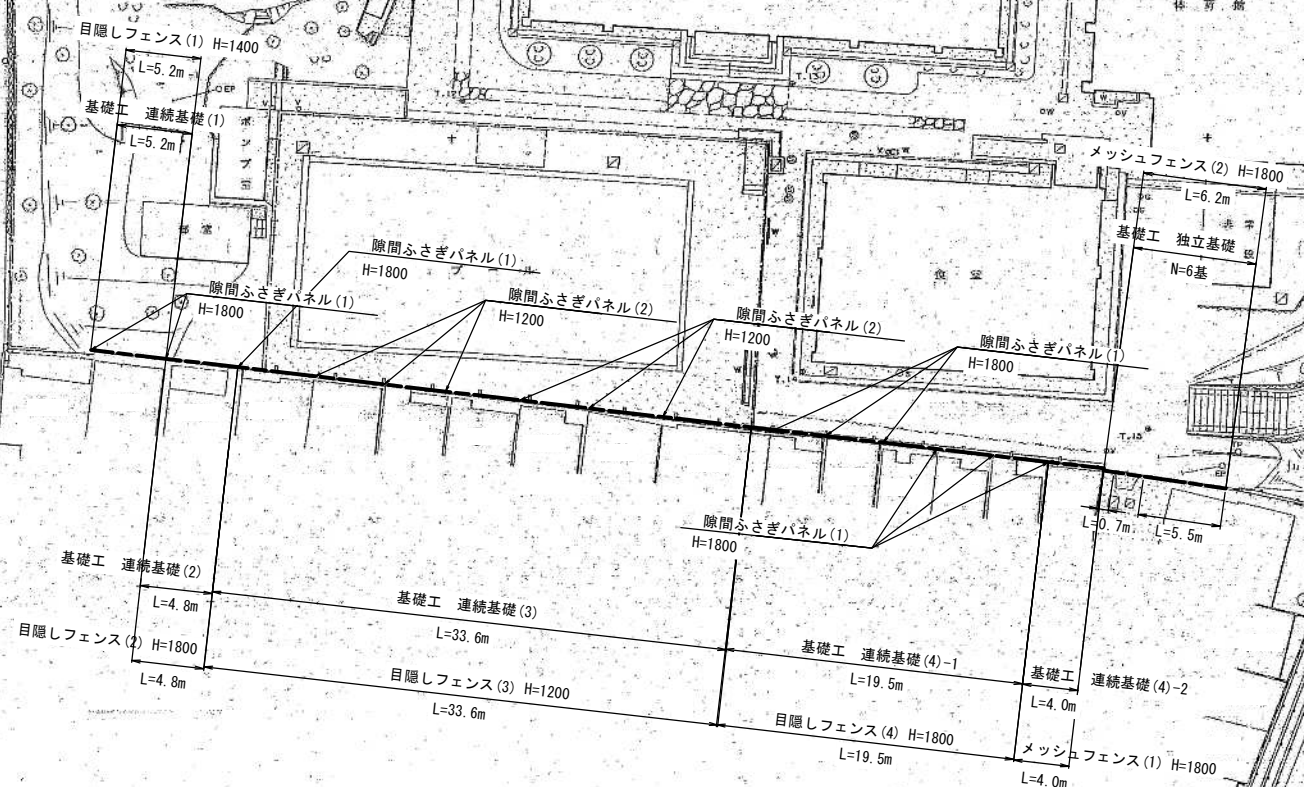


工事名	京都市立紫野高等学校 ブロック塀改修工事		
工事場所	京都市北区紫野大徳寺町22番地		
図面名	計画平面図		
事業年度	令和 8 年度		
縮尺	1:250	図面番号	1 / 9
京都市教育委員会事務局 環境環境整備室			

計画横断面図 S=1 : 30


目隠しフェンス (1)

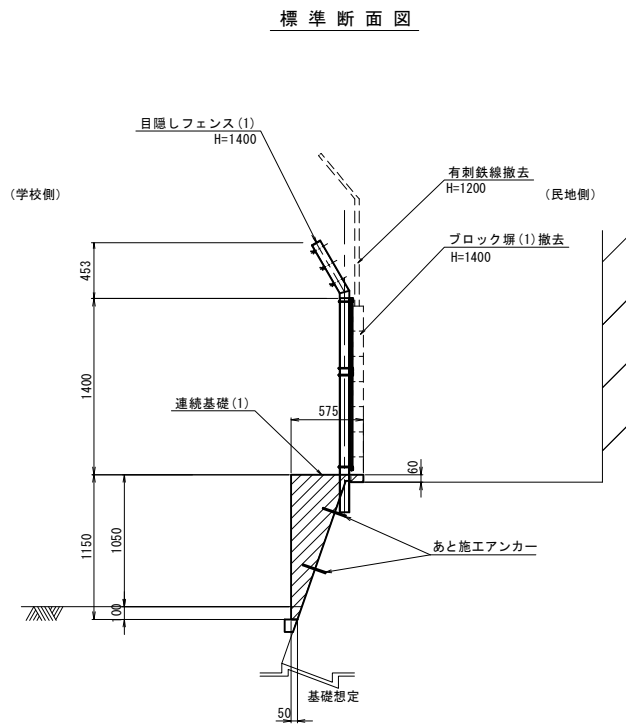


目隠しフェンス (2)

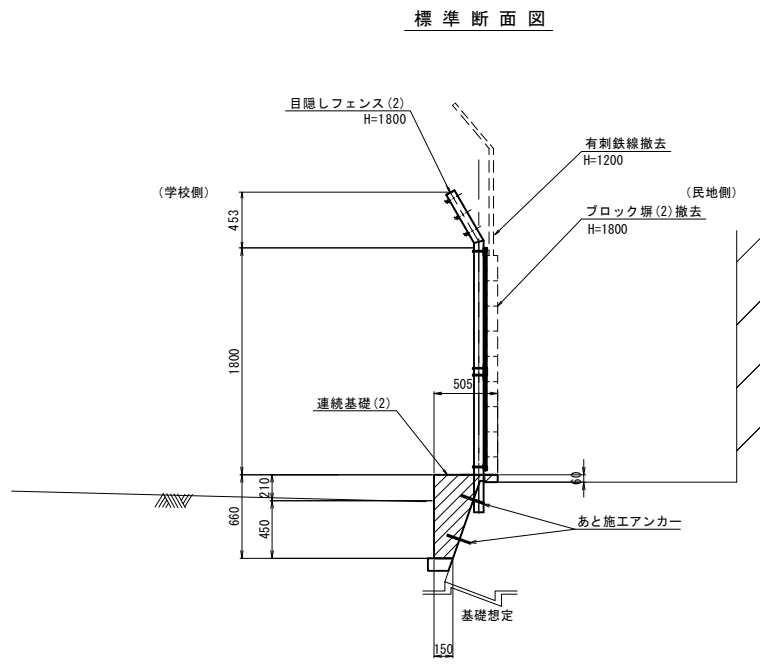


目隠しフェンス (3)

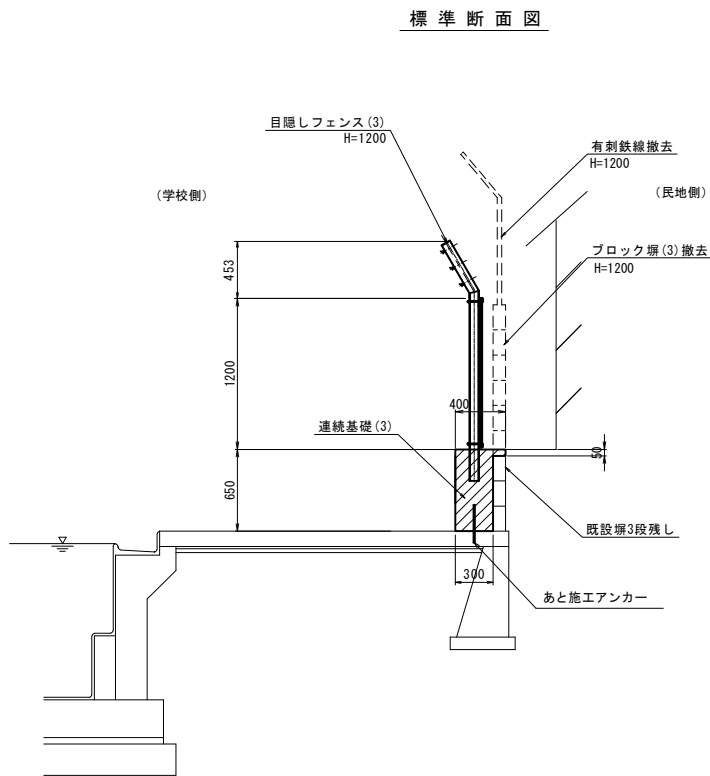


目隠しフェンス (4)

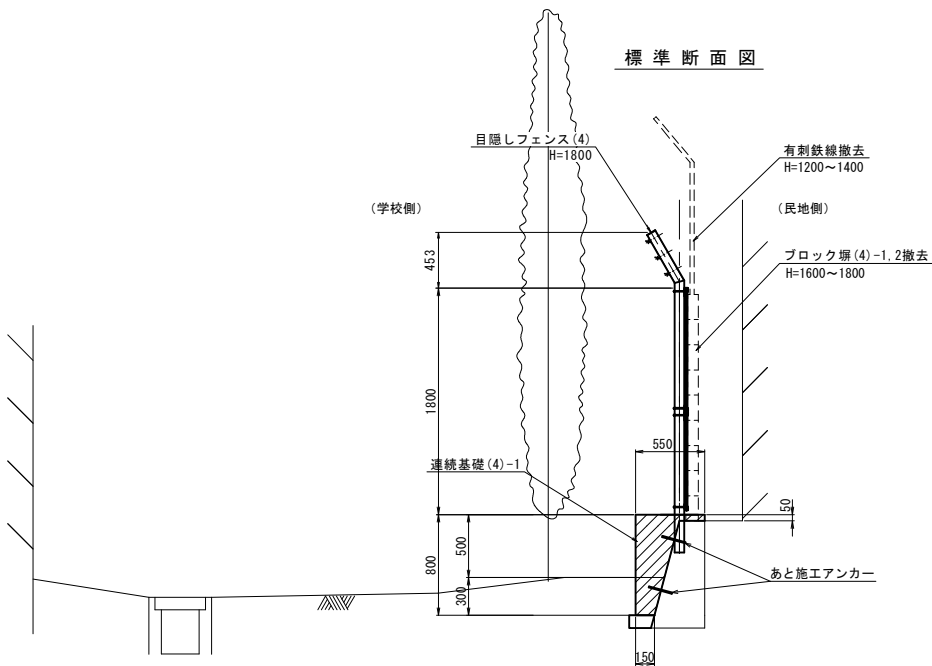

メッシュフェンス (1)

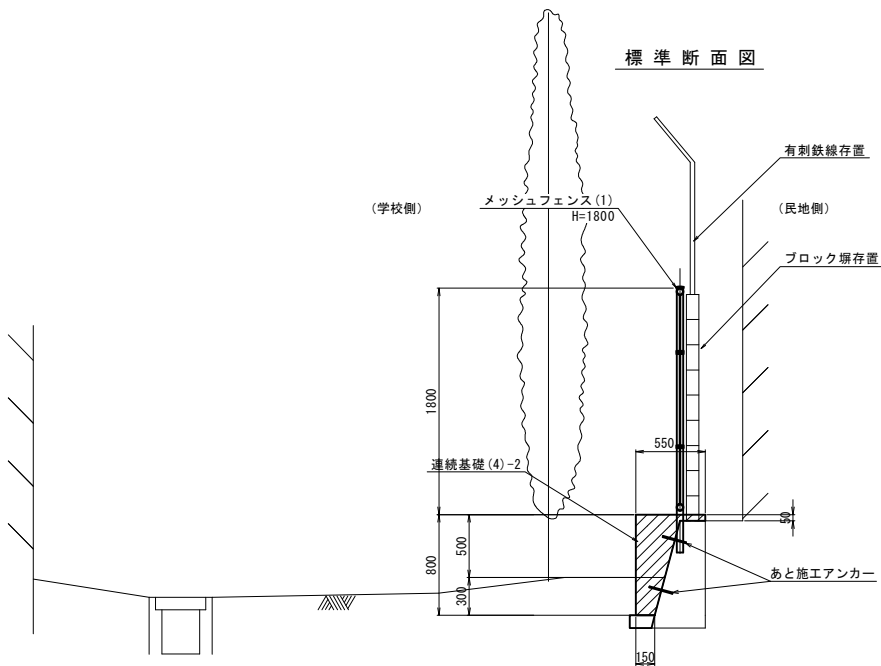

メッシュフェンス (2)

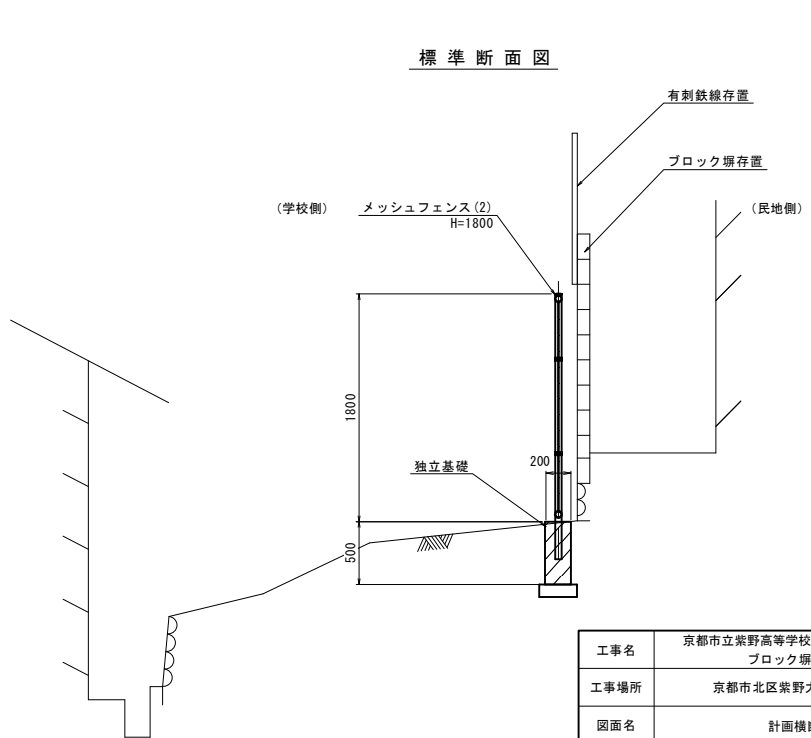


工事名	京都市立紫野高等学校 ブロック塀改修工事		
工事場所	京都市北区紫野大徳寺町22番地		
図面名	計画横断面図		
事業年度	令和 8 年度		
縮尺	1:30	図面番号	2 / 9
京都市教育委員会事務局 教育環境整備室			

構造図(1)


目隠しフェンス(1) (H=1400) 詳細図

日鉄建材(株) 目隠しフェンス ステラMK相当品, 忍び返し付


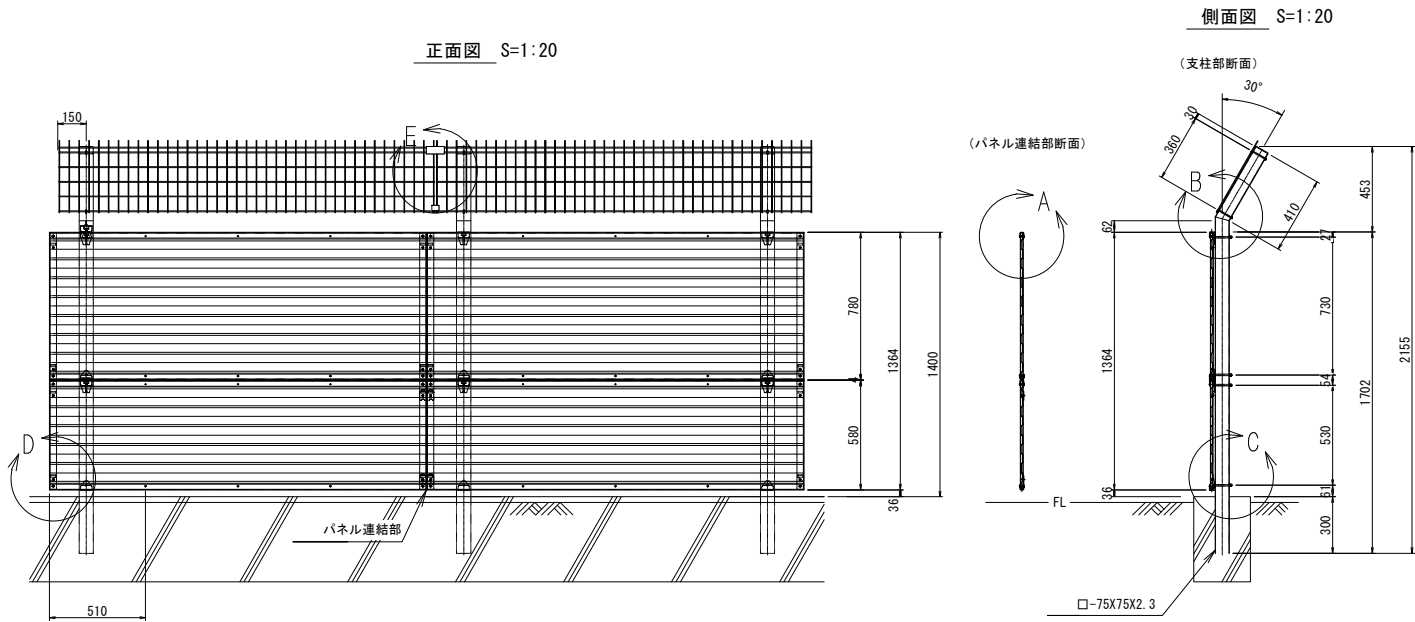


目隠しフェンス(2) (4) (H=1800) 詳細図


日鉄建材(株) 目隠しフェンス ステラMK相当品, 忍び返し付

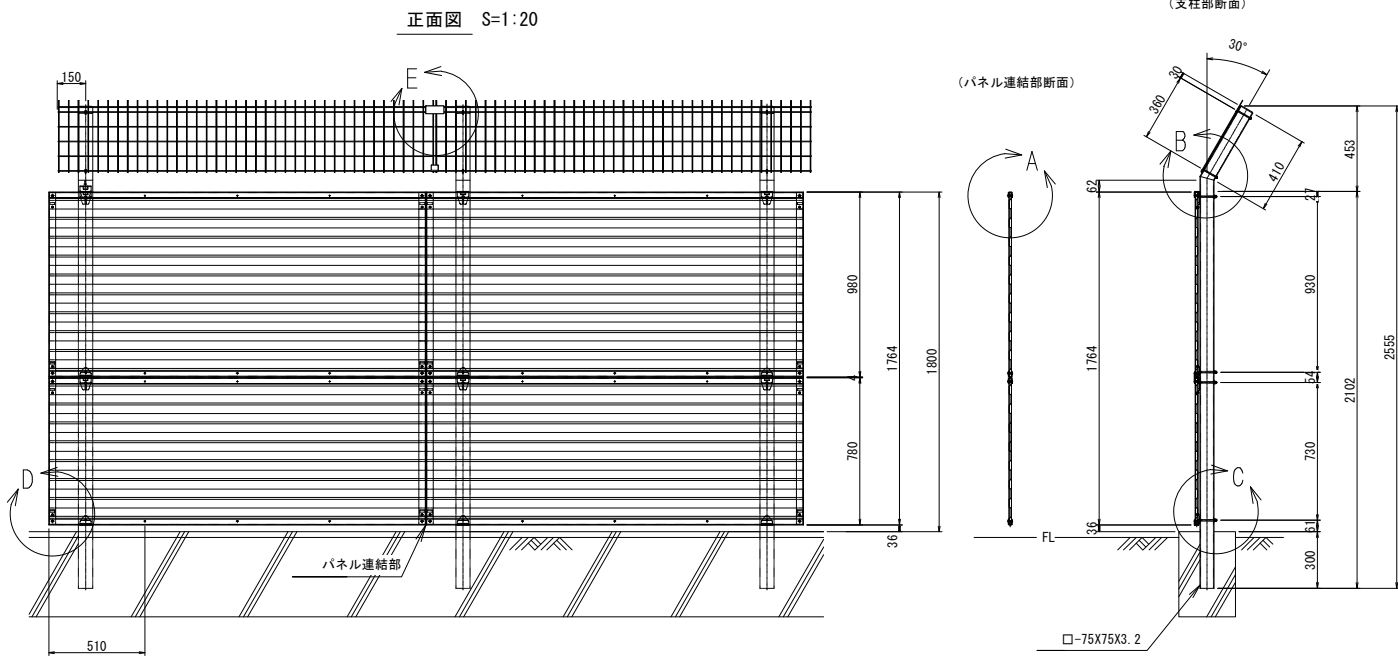


※目隠しフェンス(1) (H=1400), 及び目隠しフェンス(2) (4) (H=1800) 共通

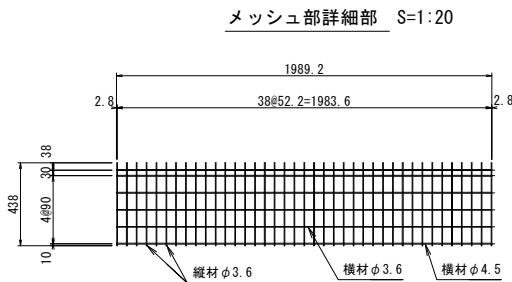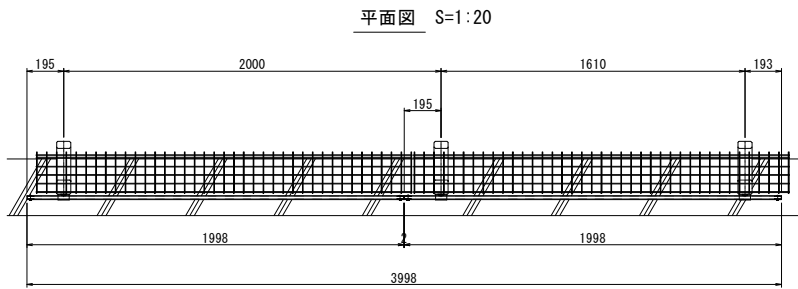


A部詳細図 S=1:4

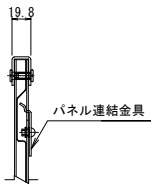


B部詳細図 S=1:4

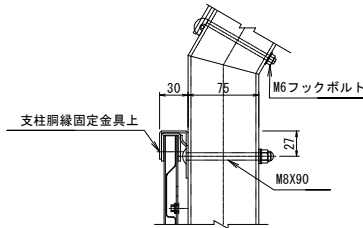


C部詳細図 S=1:4

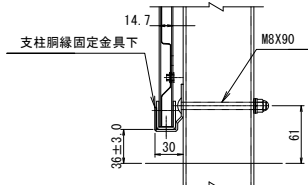

D部詳細図 S=1:4

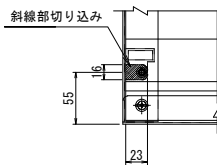

E部詳細図 S=1:4

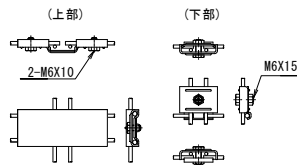


工事名	京都市立紫野高等学校 ブロック塀改修工事		
工事場所	京都市北区紫野大徳寺町22番地		
図面名	構造図(1)		
事業年度	令和 8 年度		
縮尺	図示	図面番号	3 / 9
京都市教育委員会事務局 教育環境整備室			

構造図(2)


目隠しフェンス(3) (H=1200) 詳細図

日鉄建材(株) 目隠しフェンス ステラMK相当品, 忍び返し付


正面図 S=1 : 20

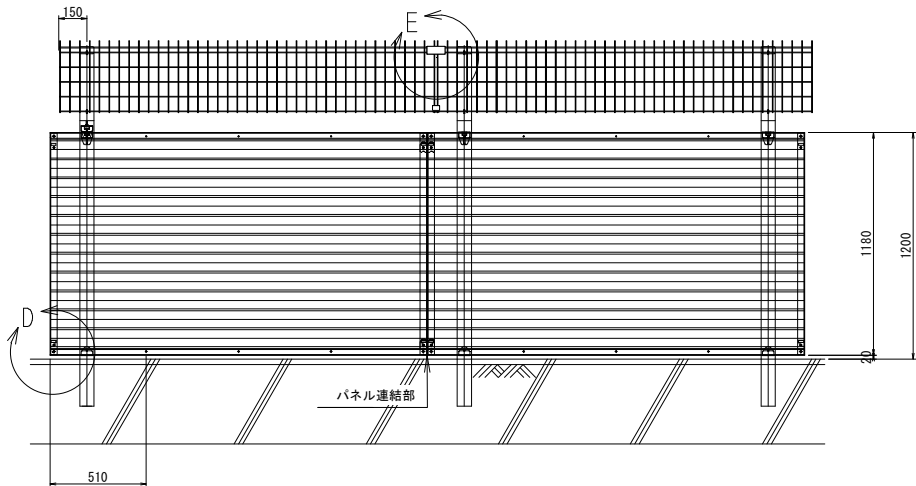


平面図 S=1 : 20

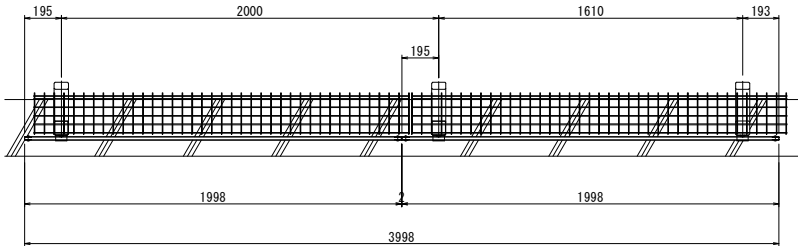


メッシュ部詳細部 S=1:20

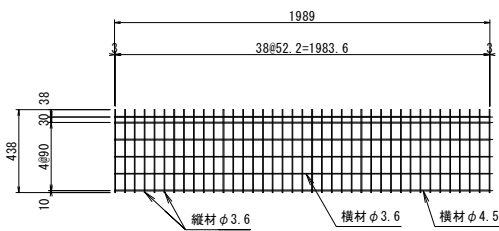


側面図 S=1 : 20

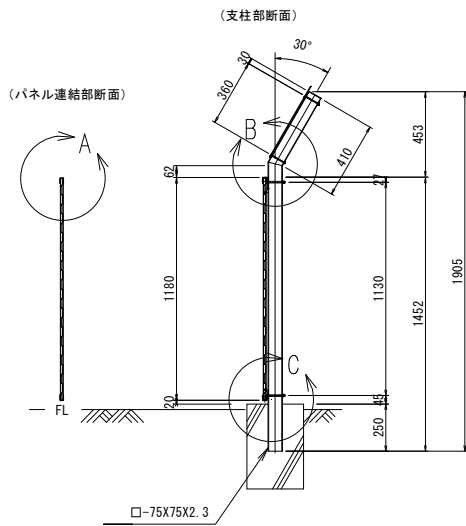


A部詳細図 S=1:4

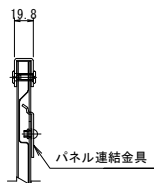


B部詳細図 S=1:4

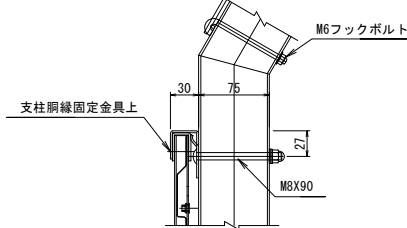


C部詳細図 S=1:4

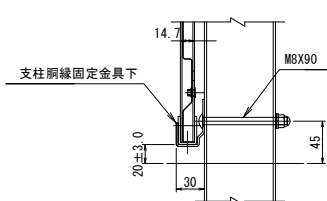

D部詳細図 S=1:4

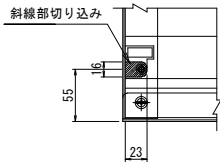

E部詳細図 S=1:4


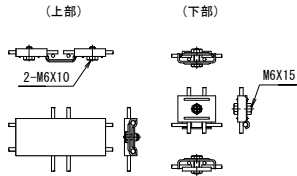


工事名	京都市立紫野高等学校 ブロック塀改修工事		
工事場所	京都市北区紫野大徳寺町22番地		
図面名	構造図(2)		
事業年度	令和 8 年度		
縮尺	図示	図面番号	4 / 9
京都市教育委員会事務局 教育環境整備室			





構造図(3)

S=1:20

メッシュフェンス(1)(2) (H=1800) 詳細図
日鉄建材(株) メッシュフェンス Nステラ相当品

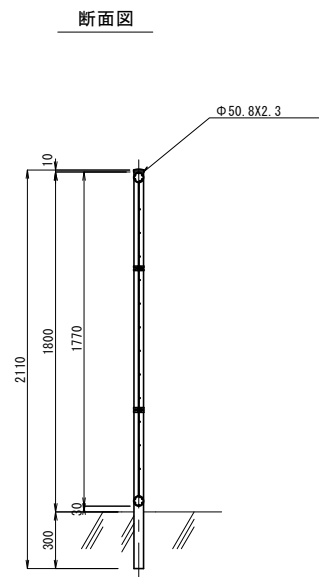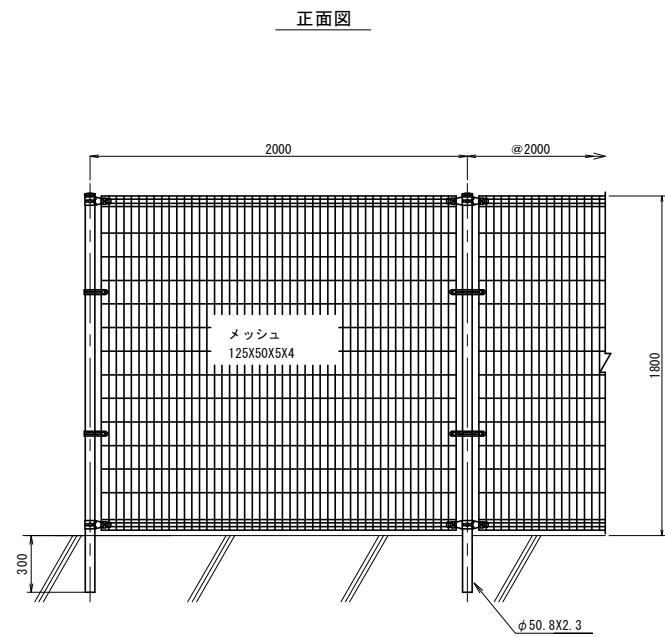

隙間ふさぎパネル 詳細図

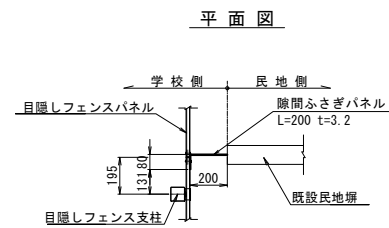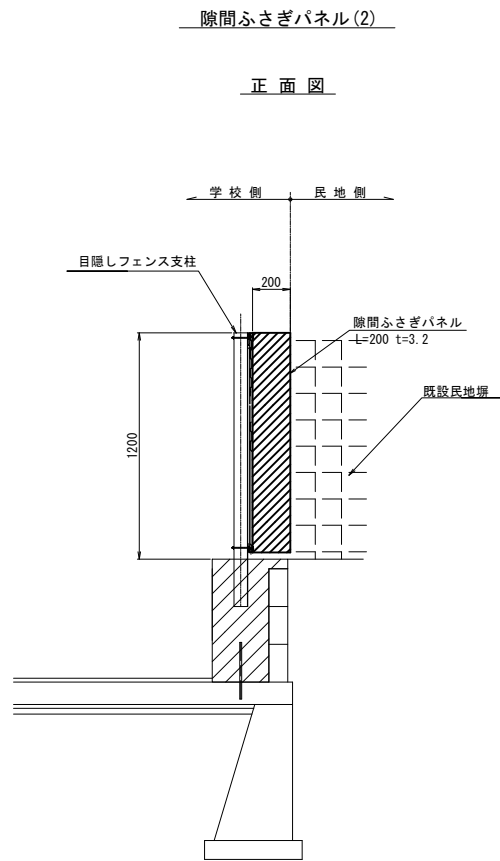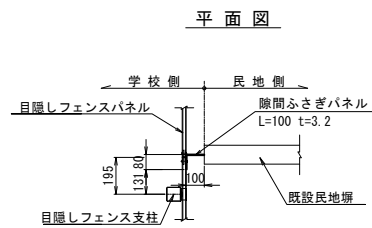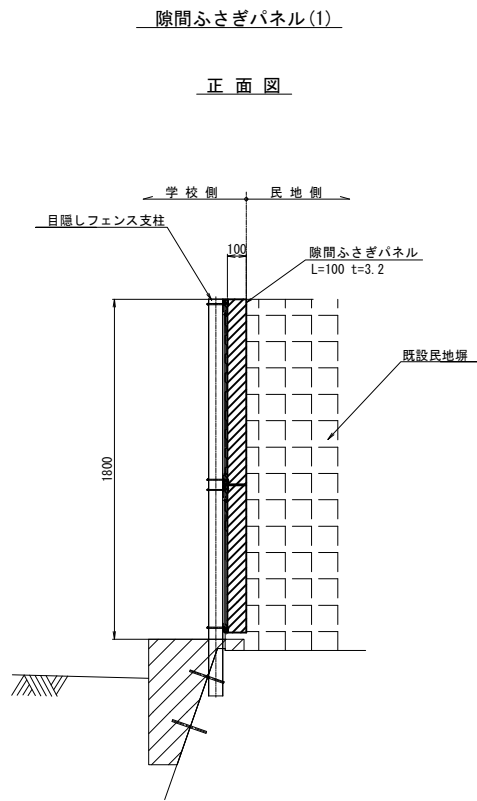

工事名	京都市立紫野高等学校 ブロック塀改修工事		
工事場所	京都市北区紫野大徳寺町22番地		
図面名	構造図(3)		
事業年度	令和 8 年度		
縮尺	1:20	図面番号	5 / 9
京都市教育委員会事務局 教育環境整備室			

S=1 : 20

—連續基礎(1)—

断面図



S=1 : 20

—連續基礎(4)-1—

断面図



—連續基礎(2)—

断面図



S=1 : 20

—連續基礎(4)-2—

断面図



— 連續基礎 (3) —


断面図




S=1:20

—獨立基礎—

断面図

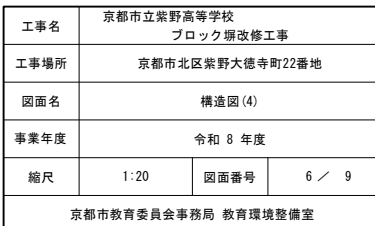

撤去平面図 S=1:250

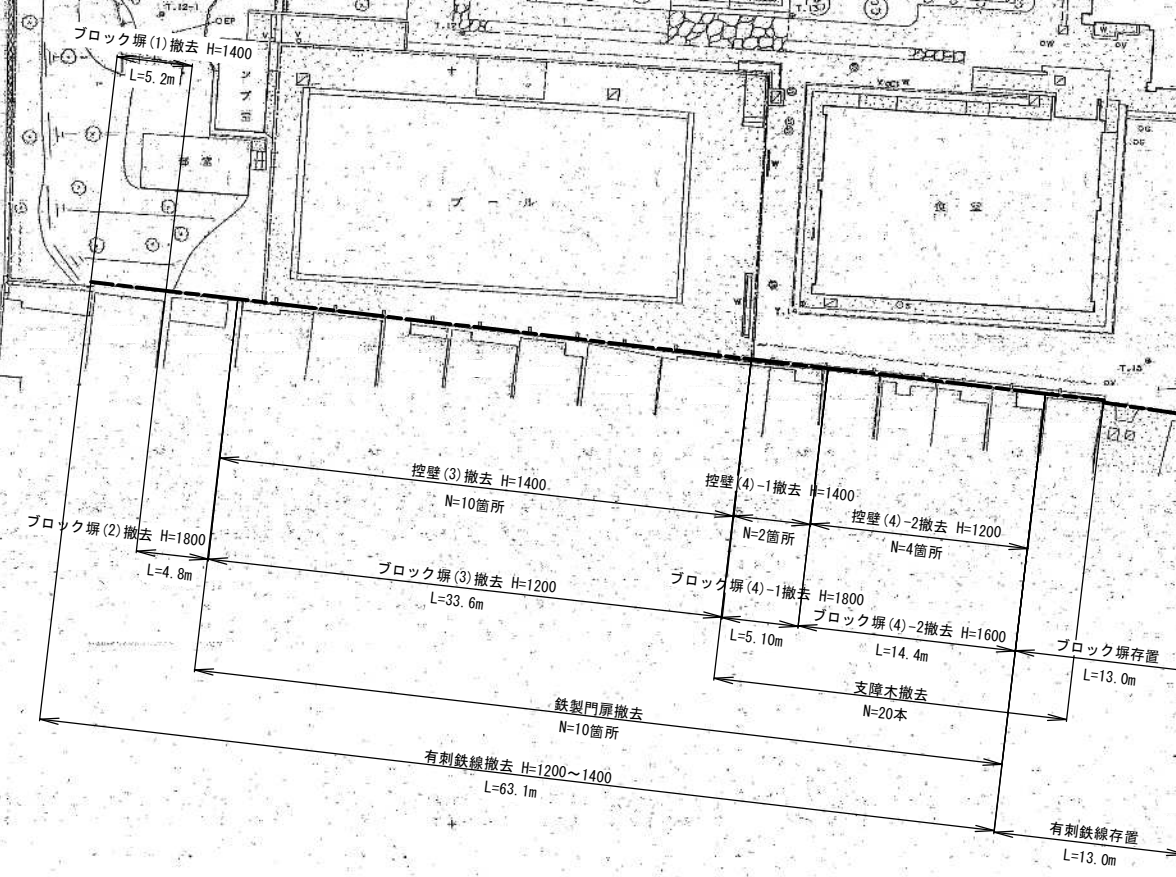


工事名	京都市立紫野高等学校 ブロック塀改修工事		
工事場所	京都市北区紫野大徳寺町22番地		
図面名	撤去平面図		
事業年度	令和 8 年度		
縮尺	1:250	図面番号	7 / 9
京都市教育委員会事務局 教育環境整備室			

撤去詳細図(1)


ブロック塀撤去 正面図

S=1:100

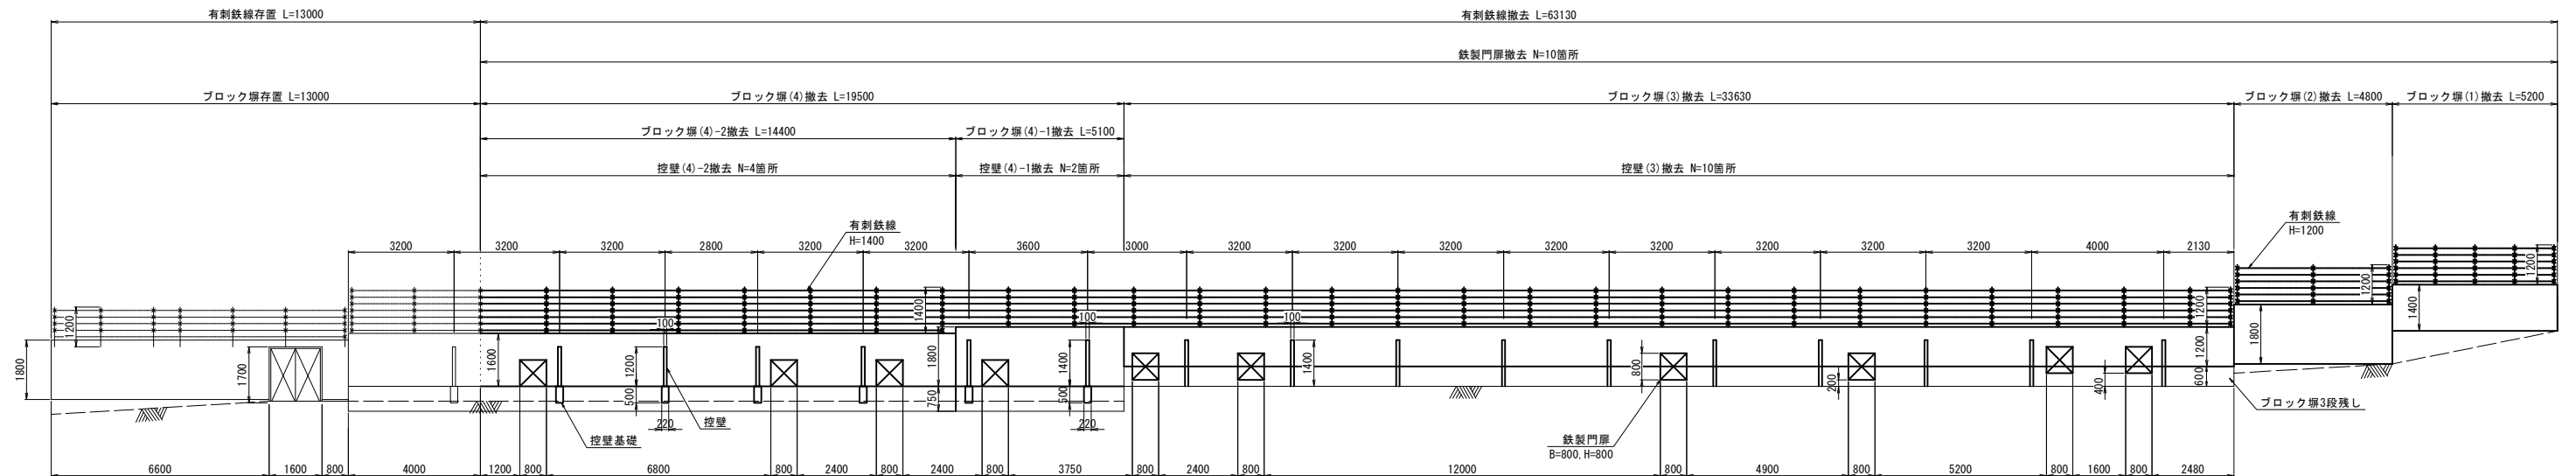


ブロック塀撤去 平面図

S=1 : 100

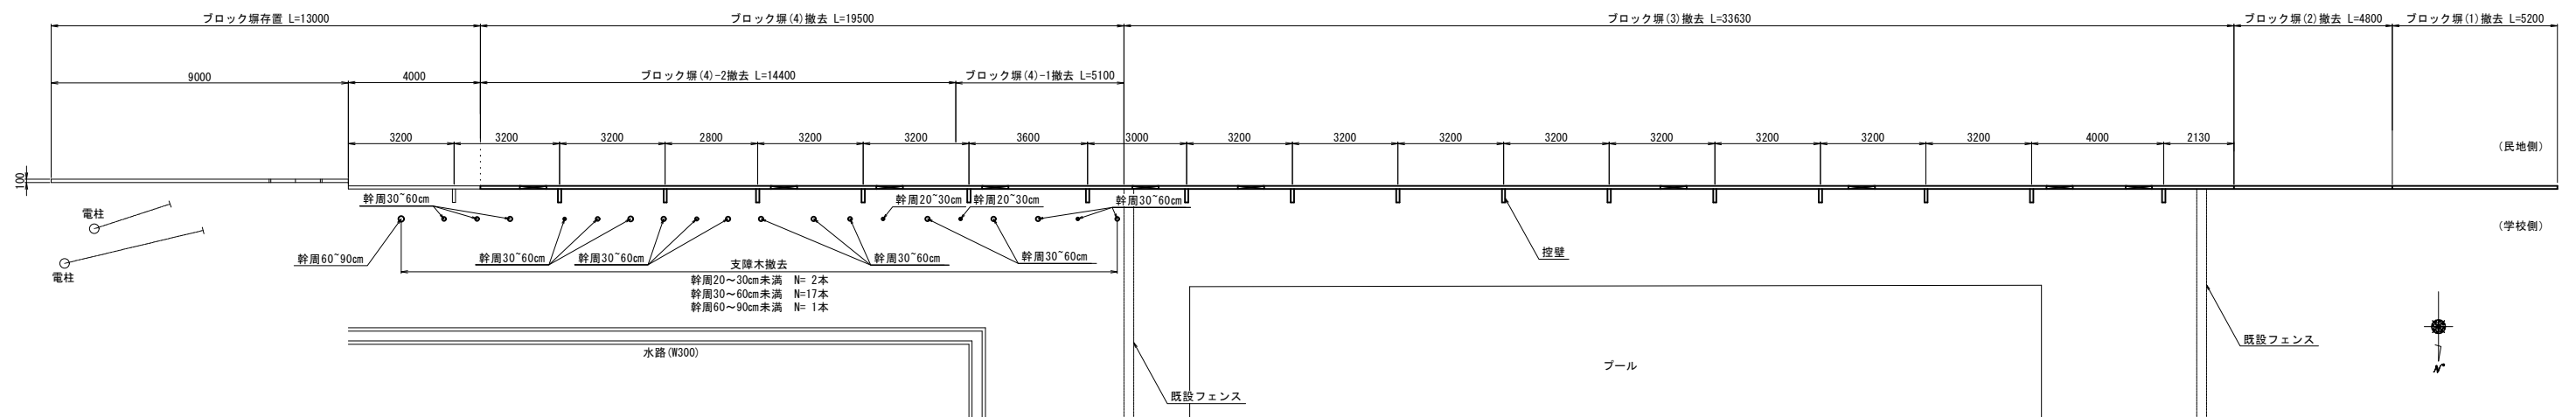


有刺鉄線撤去 詳細図

S=1 : 20

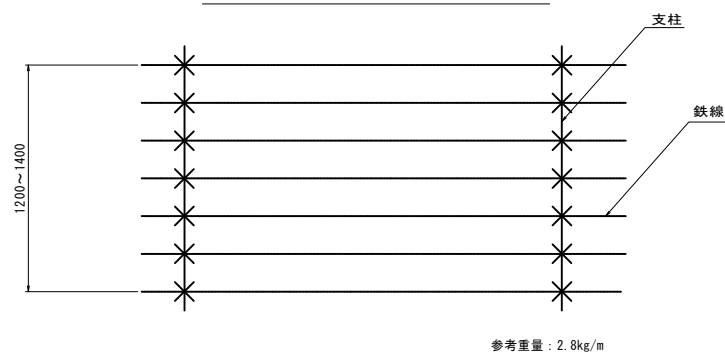

鉄製門扉撤去 詳細図

S=1:20

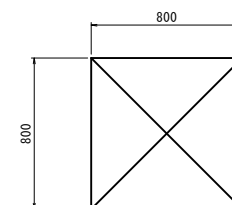


参考重量：59.5kg/箇所
※ブロック塀の撤去面積から控除。

工事名	京都市立築野高等学校 ブロック塀改修工事		
工事場所	京都市北区築野大寺町22番地		
図面名	撤去詳細図(1)		
事業年度	令和 8 年度		
縮尺	1:100	図面番号	8 / 9
京都市教育委員会事務局 教育環境整備室			

撤去詳細図(2)


ブロック塀(1)撤去 詳細図

S=1:50

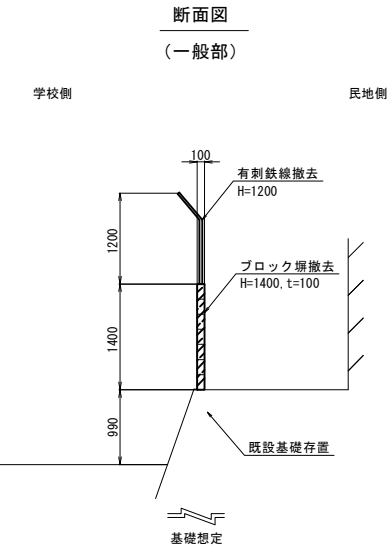


ブロック塀(2)撤去 詳細図

S=1:50

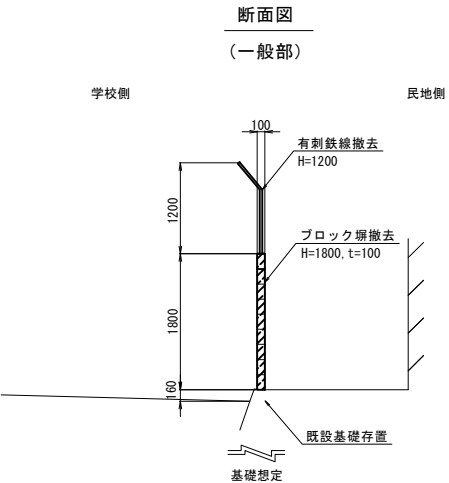


ブロック塀(3)撤去 詳細図

S=1:50

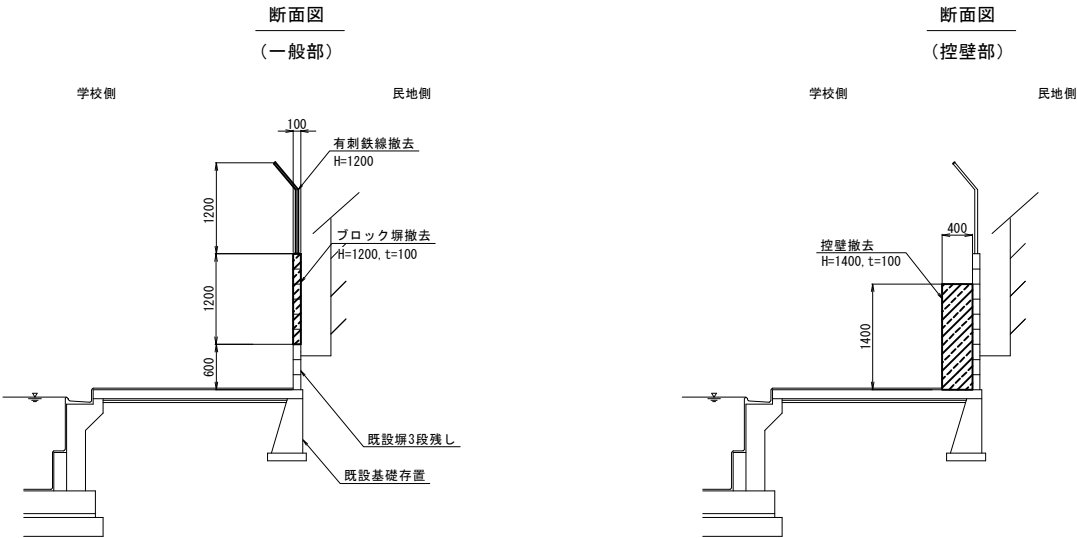


ブロック塀(4)-1撤去 詳細図

S=1:50

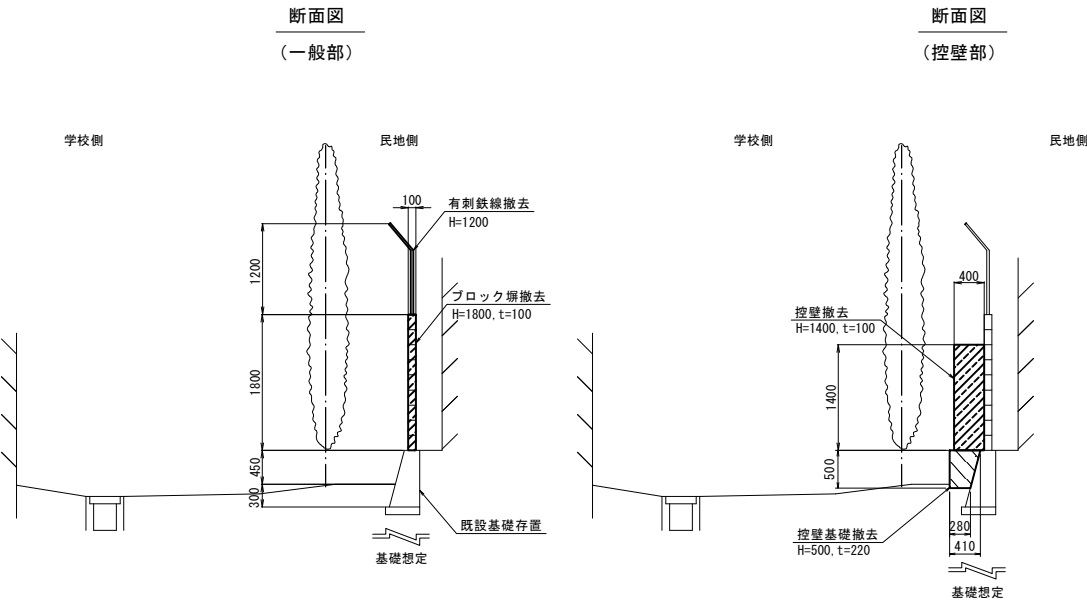

ブロック塀(4)-2撤去 詳細図

S=1:50

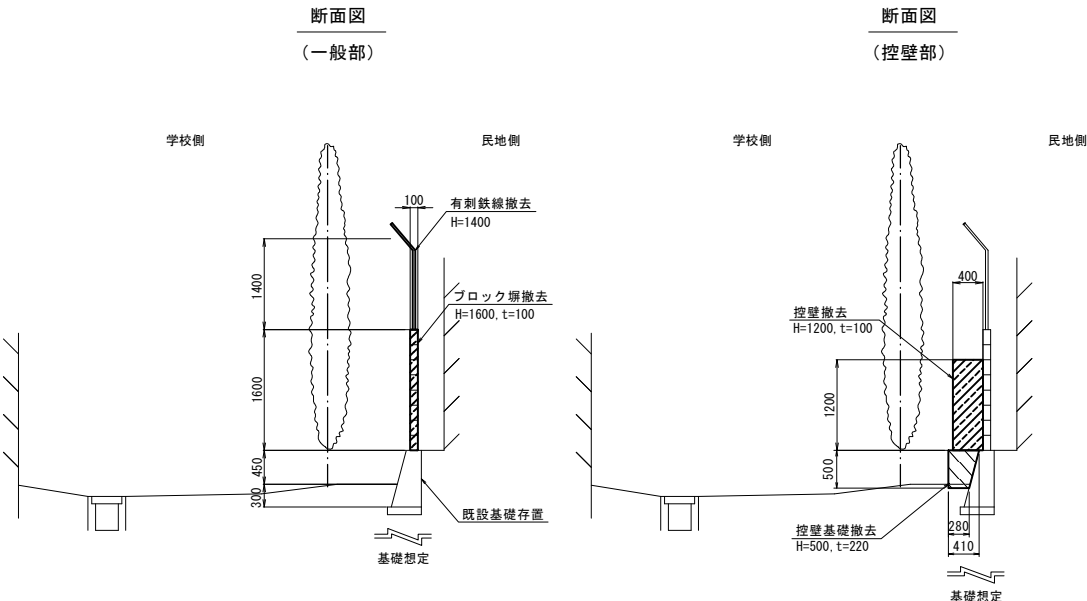

工事名	京都市立柴野高等学校 ブロック塀改修工事		
工事場所	京都市北区柴野大徳寺町22番地		
図面名	撤去詳細図(2)		
事業年度	令和 8 年度		
縮尺	1:50	図面番号	9 / 9
京都市教育委員会事務局 教育環境整備室			