



位置図 S=1:2500

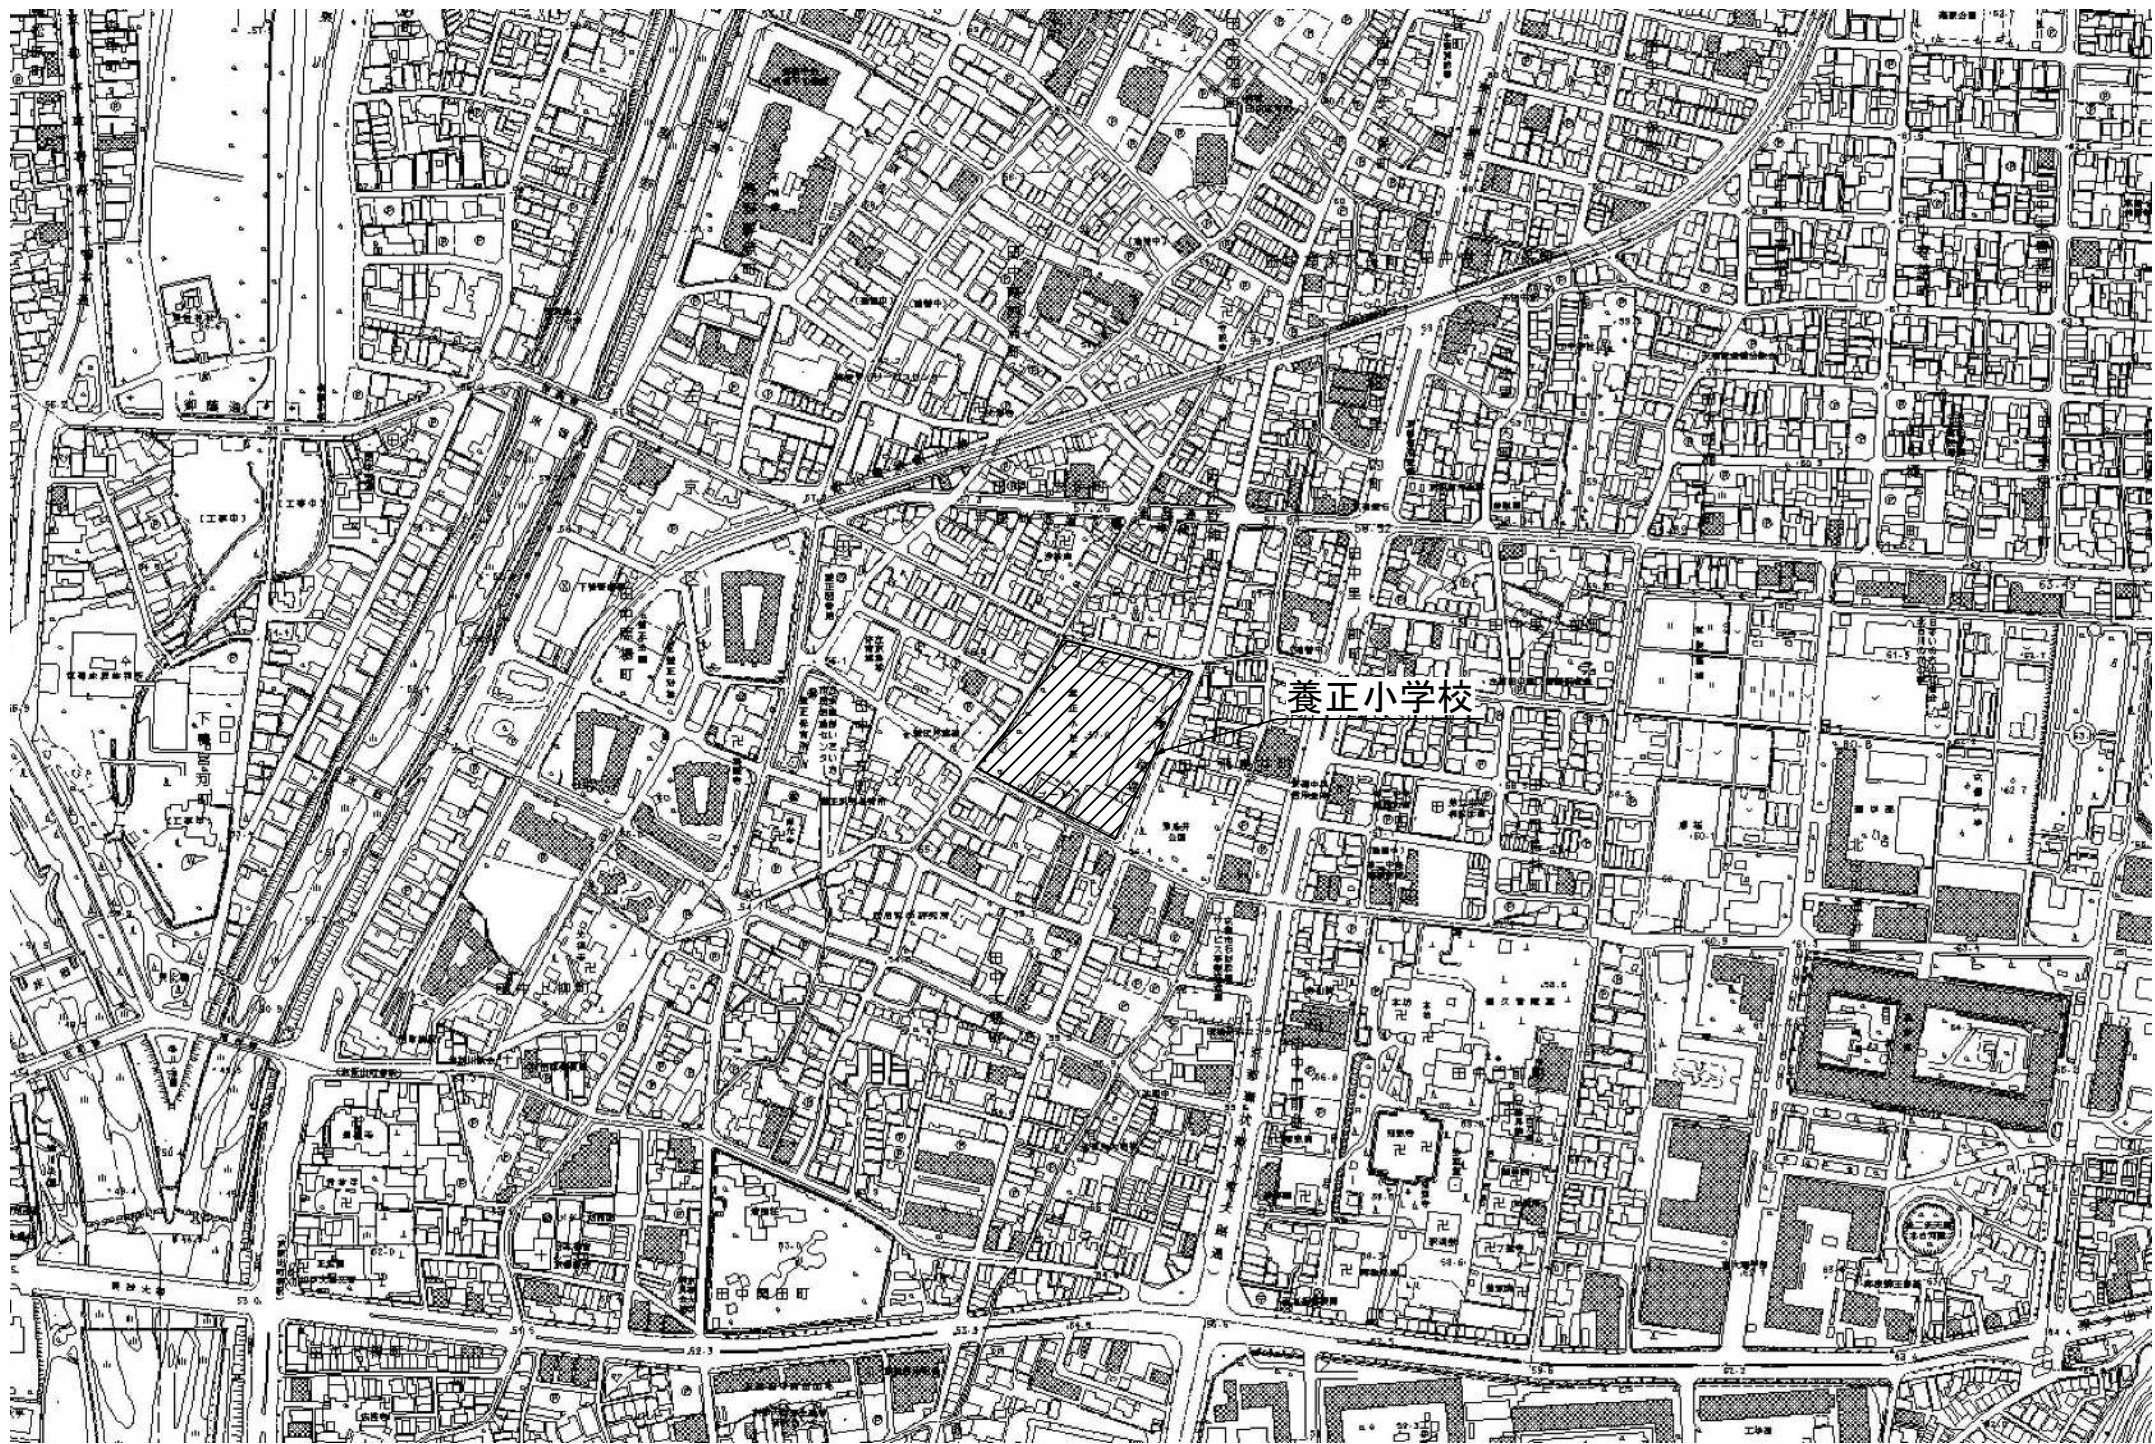

工事名	京都市立養正小学校塙改修工事		
工事場所	京都市左京区田中飛鳥井町1番地		
図面名	位置図		
事業年度	令和8年度		
縮尺	1:2500	図面番号	1 / 11
京都市教育委員会事務局教育環境整備室			

計画平面図 S=1:250

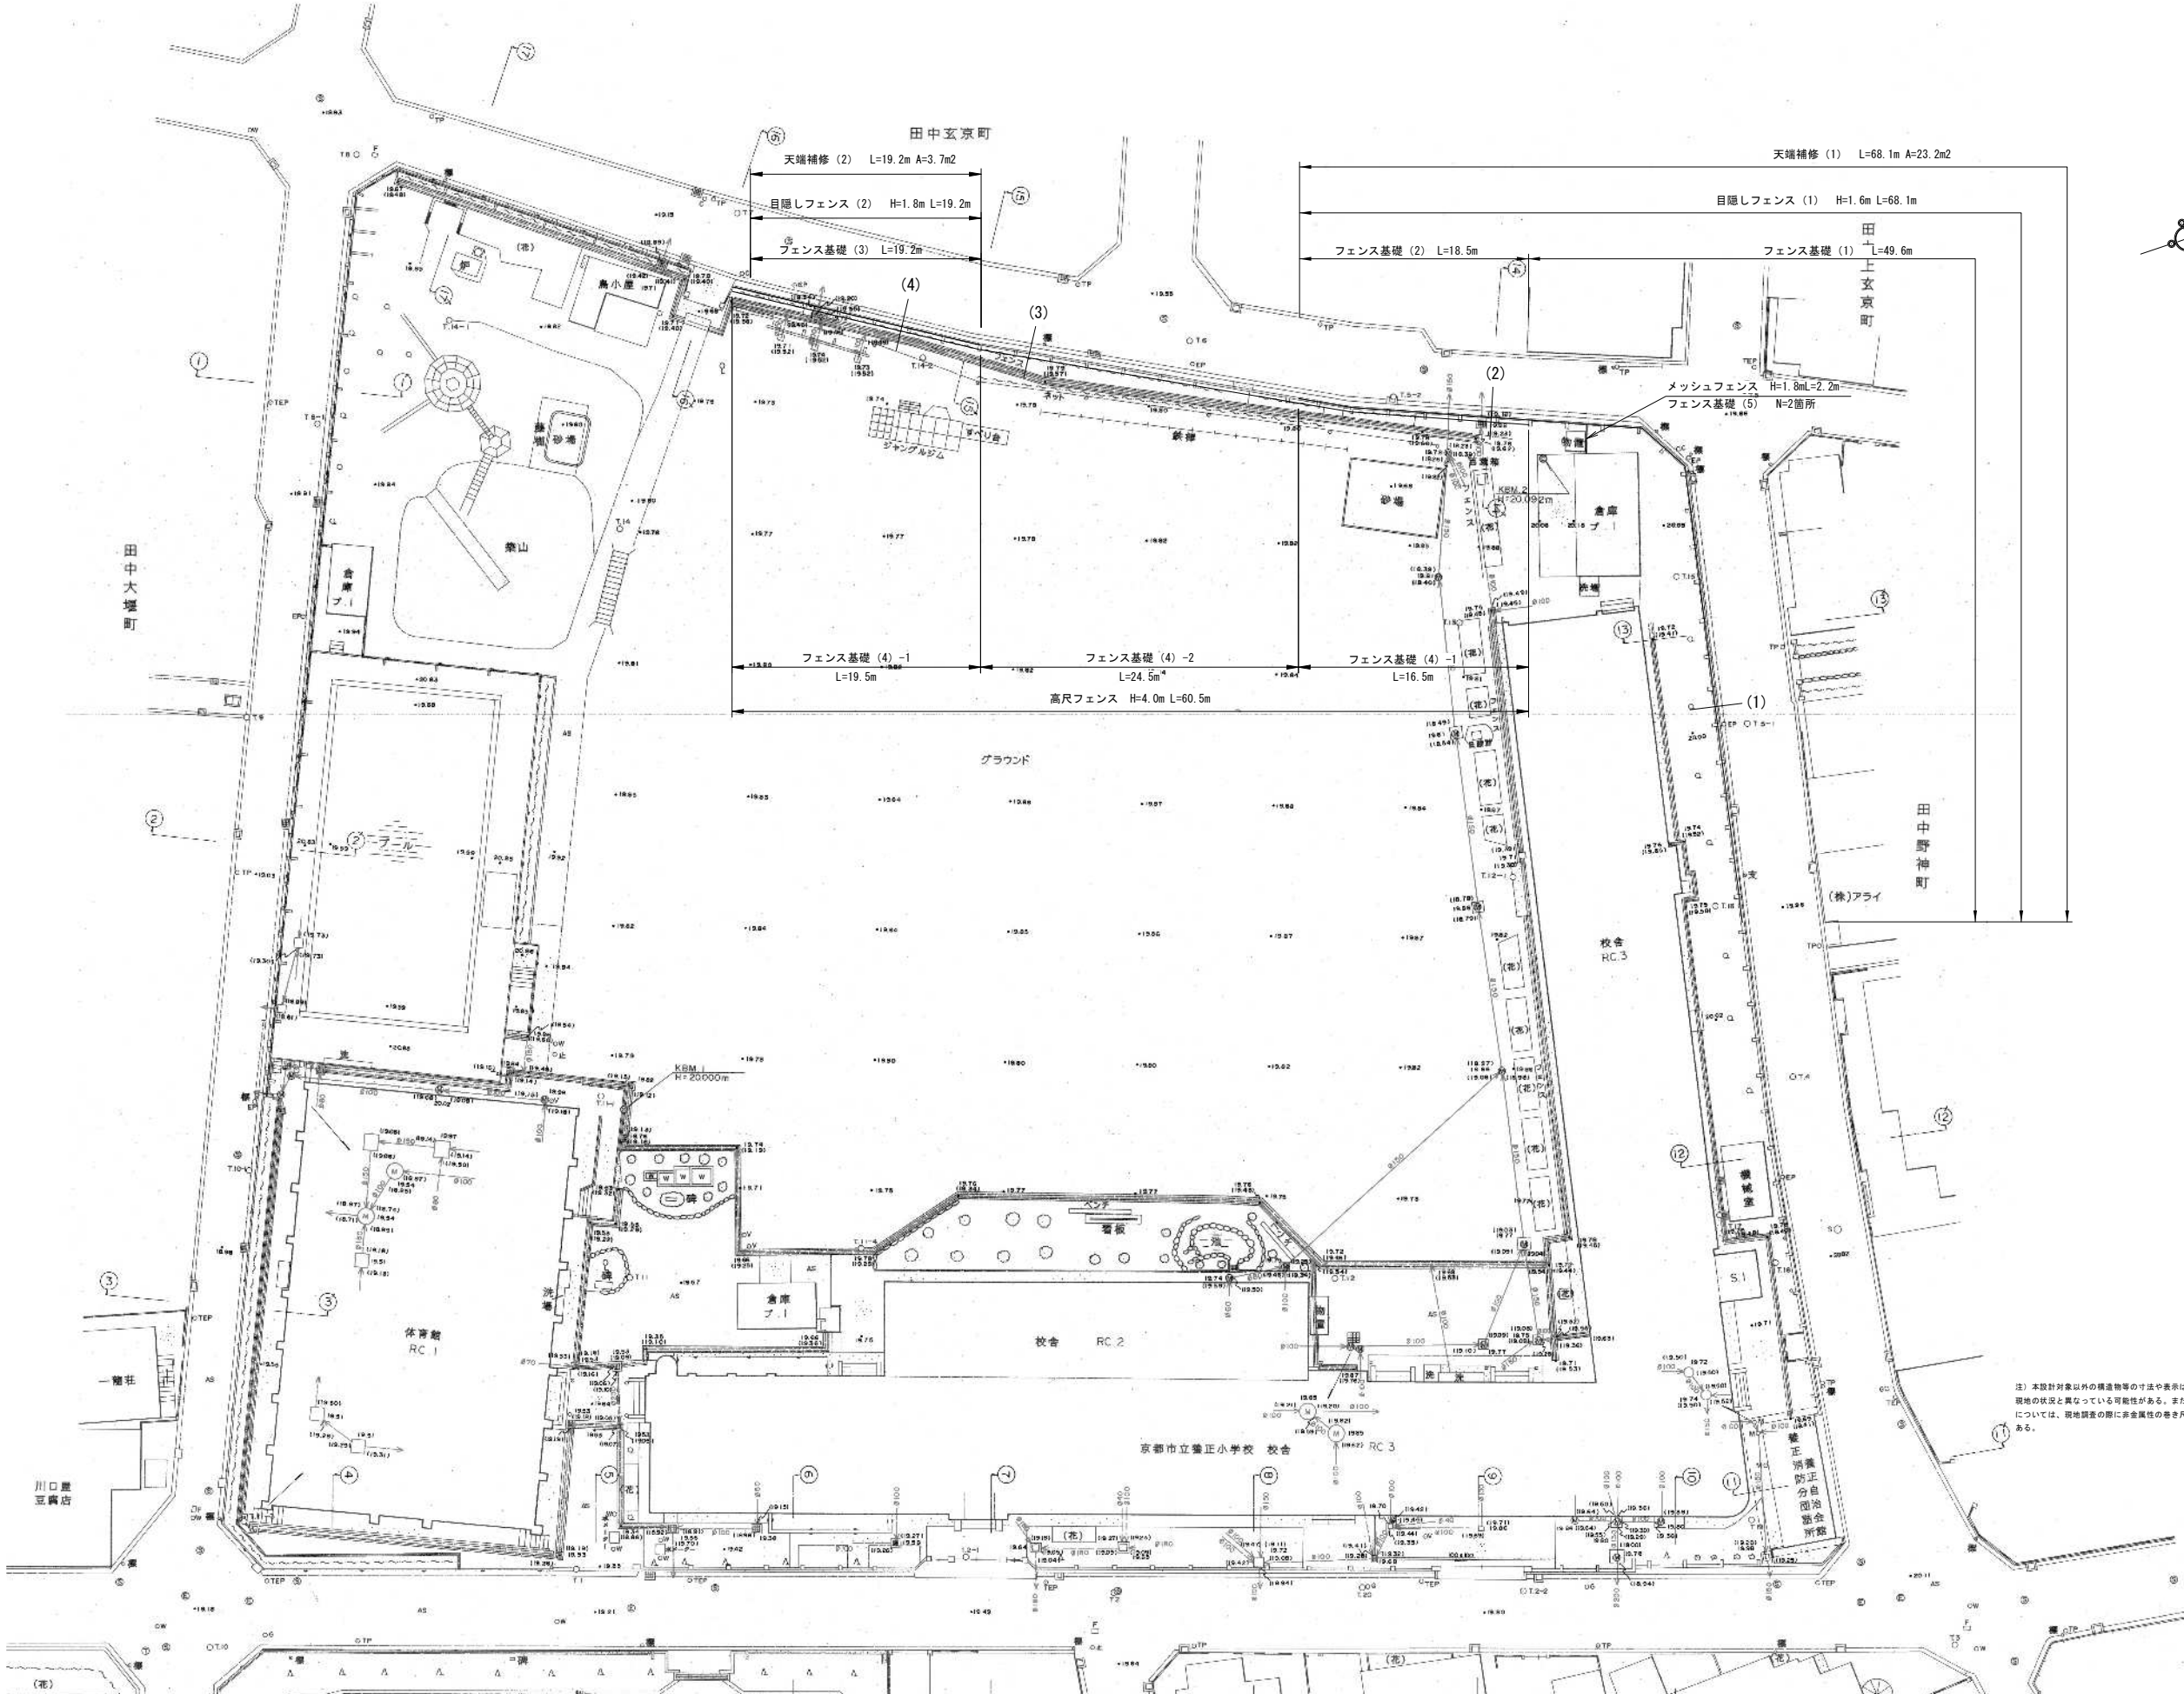

注) 本設計対象以外の構造物等の寸法や表示は、発注者より提供した図面をそのまま使用しており、
現地の状況と異なる可能性がある。また、本設計の対象であるフェンスの延長や支障物件等
については、現地調査の際に非金属性の巻き尺やコンベックスルールにより発注者が計測したもので
ある。


工事名	京都市立養正小学校改修工事		
工事場所	京都市左京区田中飛鳥井町1番地		
図面名	計画平面図		
事業年度	令和8年度		
縮尺	1:250	図面番号	2 / 11
京都市教育委員会事務局教育環境整備室			

横断図(1)


S=1:25

断面 (1)

現況

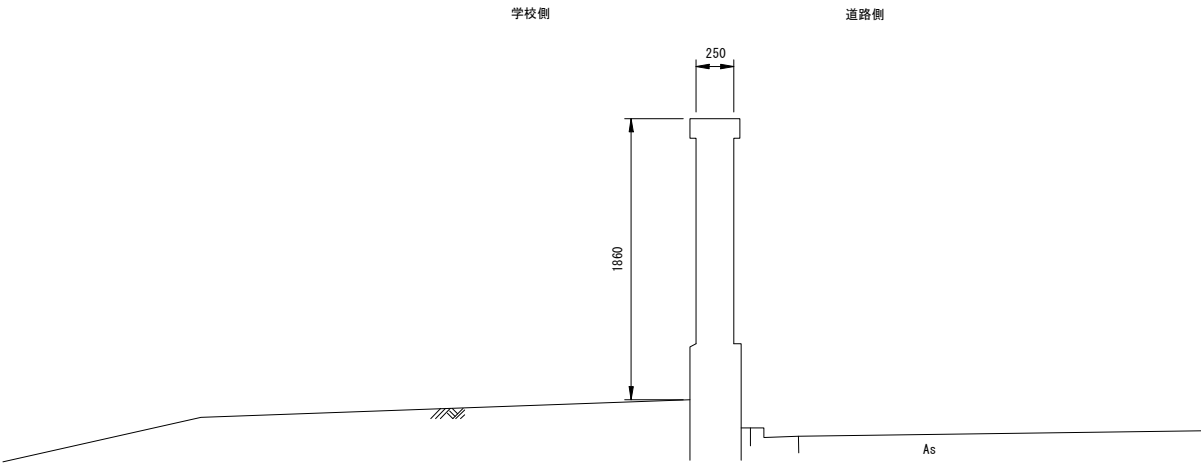


計画

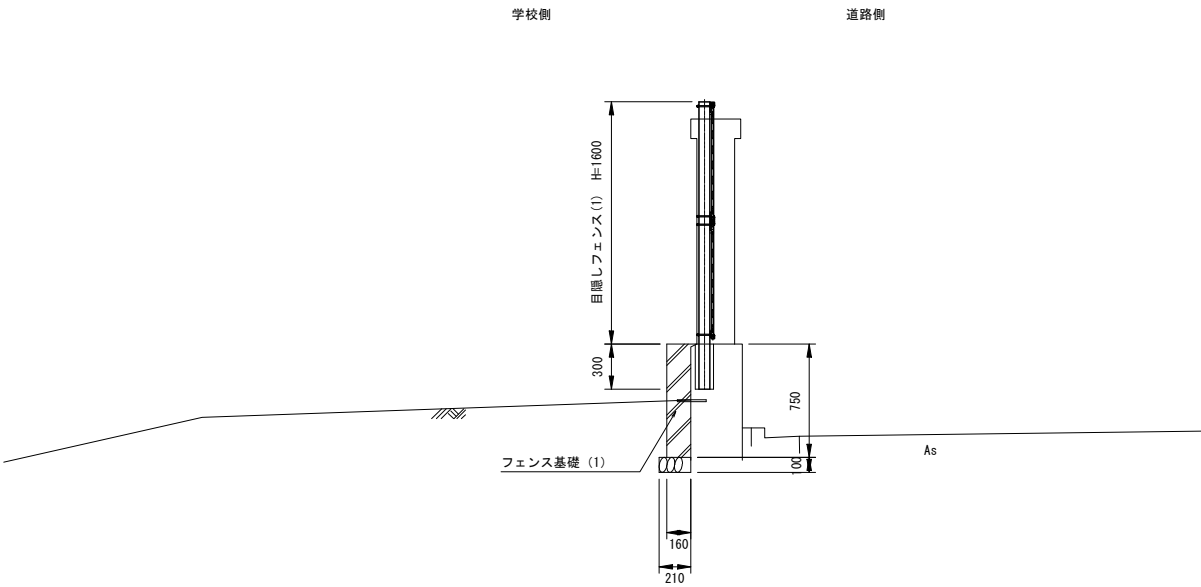


断面 (2)

現況

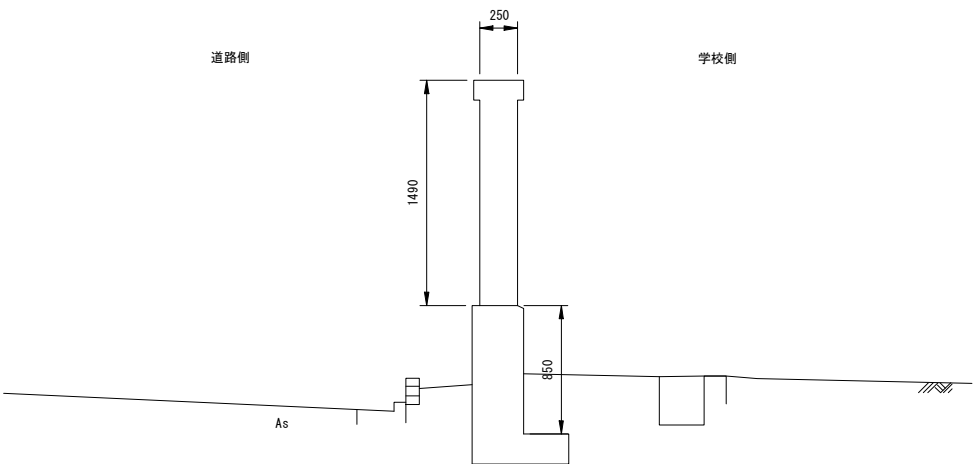

計画


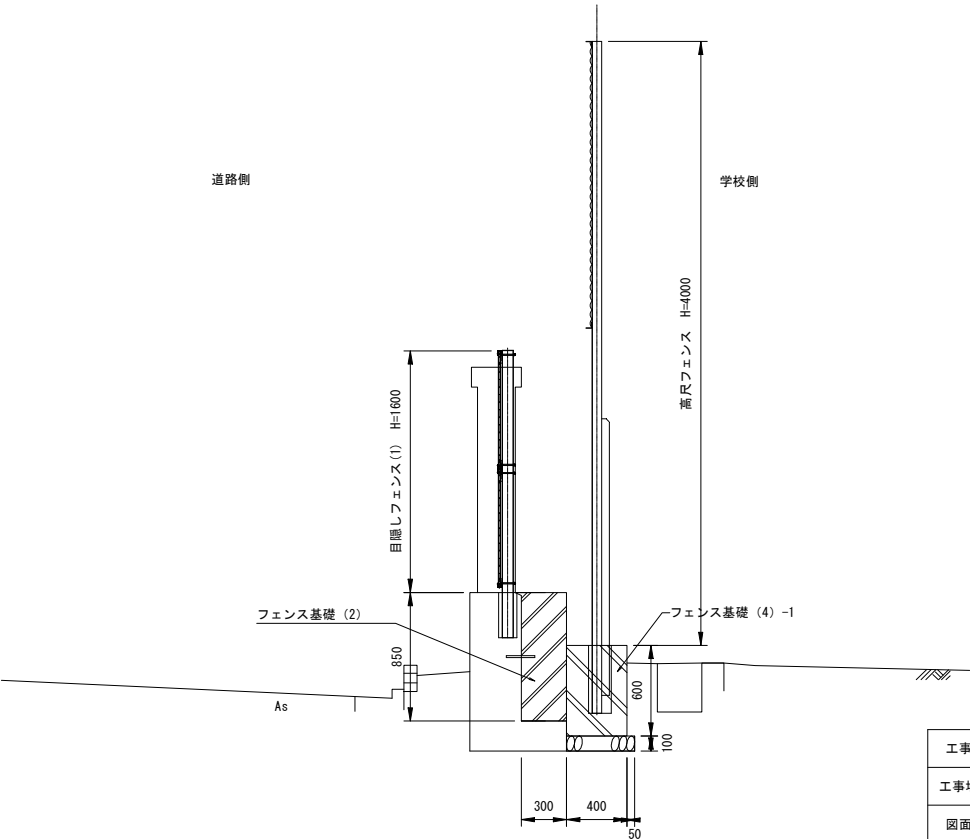


工事名	京都市立養正小学校棚改修工事		
工事場所	京都市左京区田中飛鳥井町1番地		
図面名	横断図(1)		
事業年度	令和8年度		
縮尺	1:25	図面番号	3 / 11
京都市教育委員会事務局教育環境整備室			



横断図(2)

S=1:25

断面 (3)

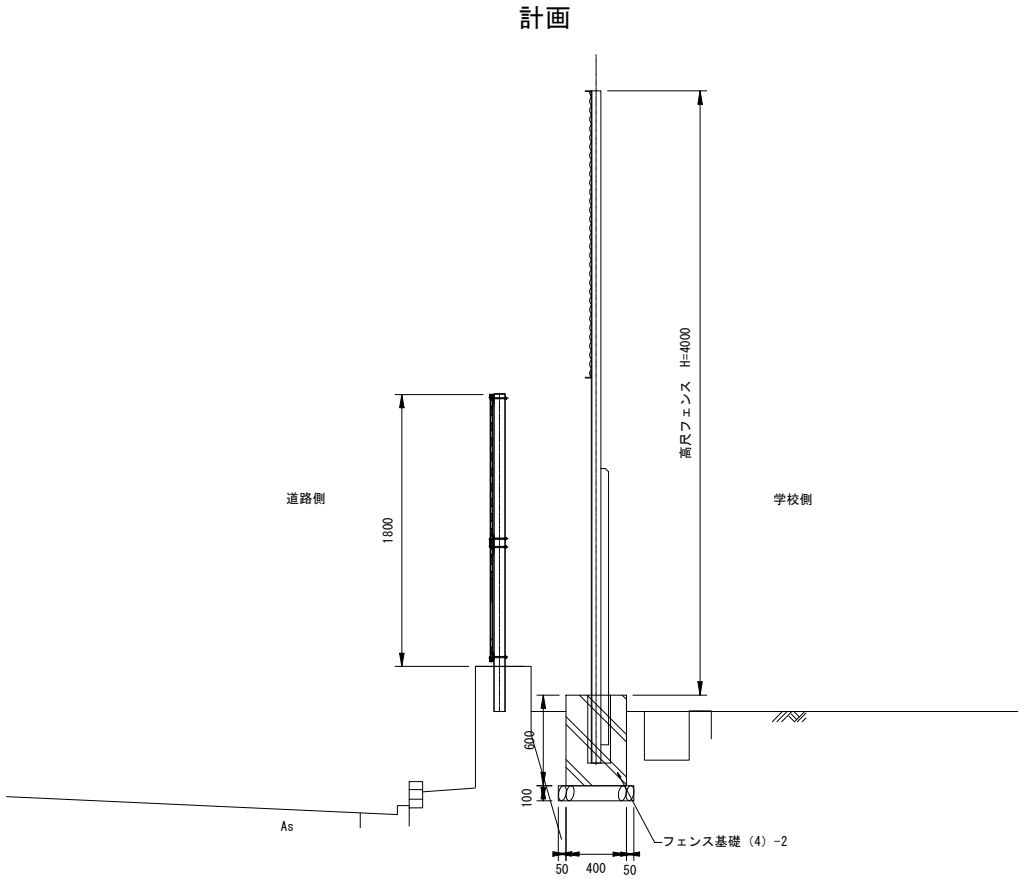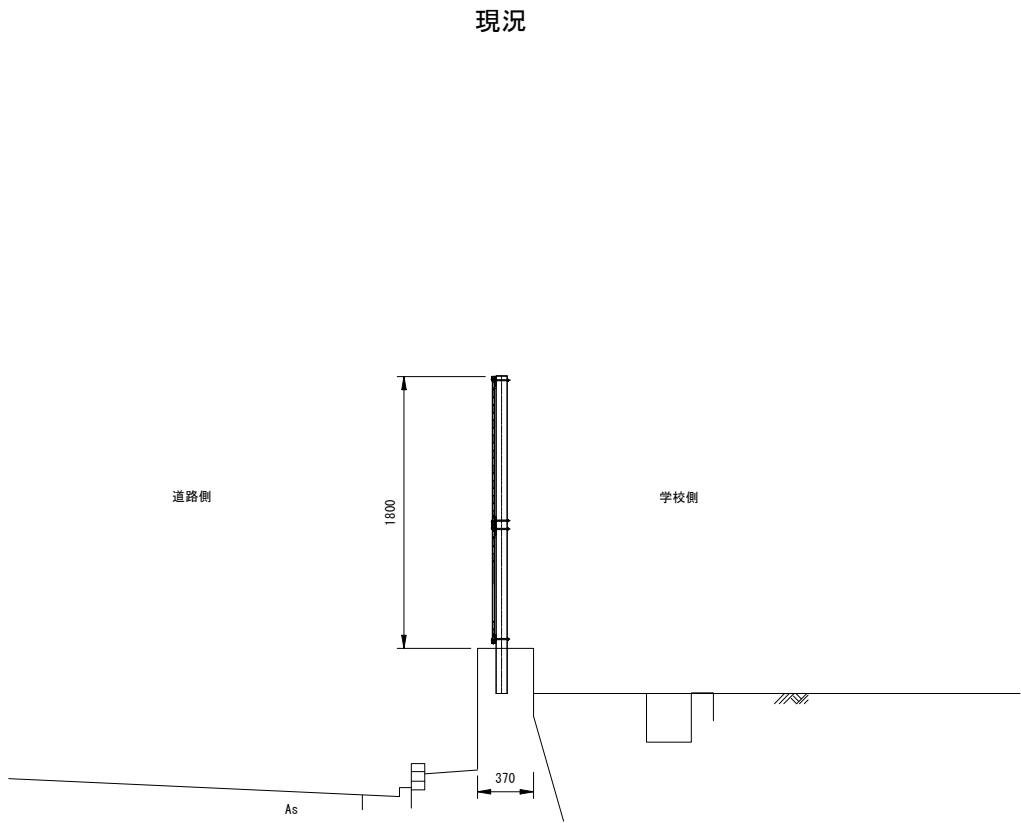


断面 (4)

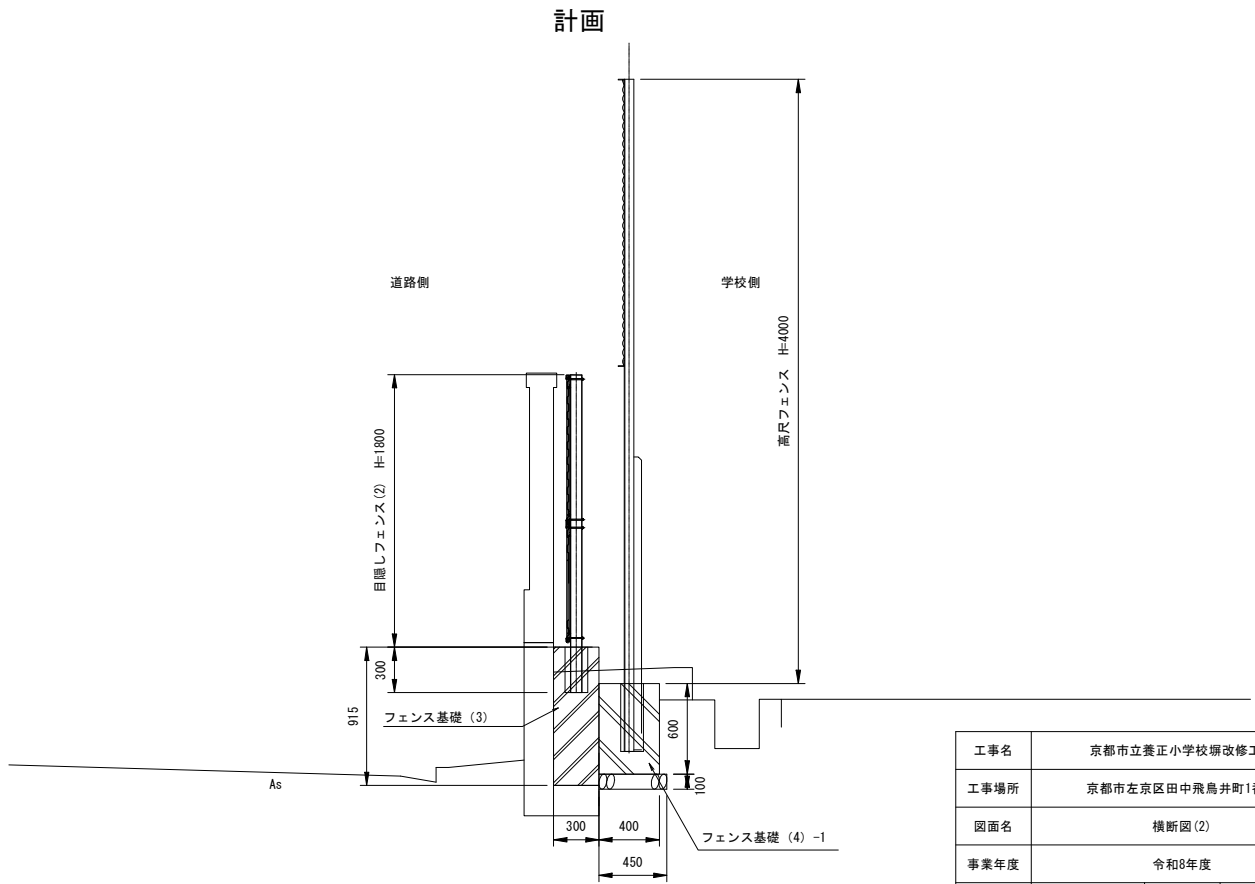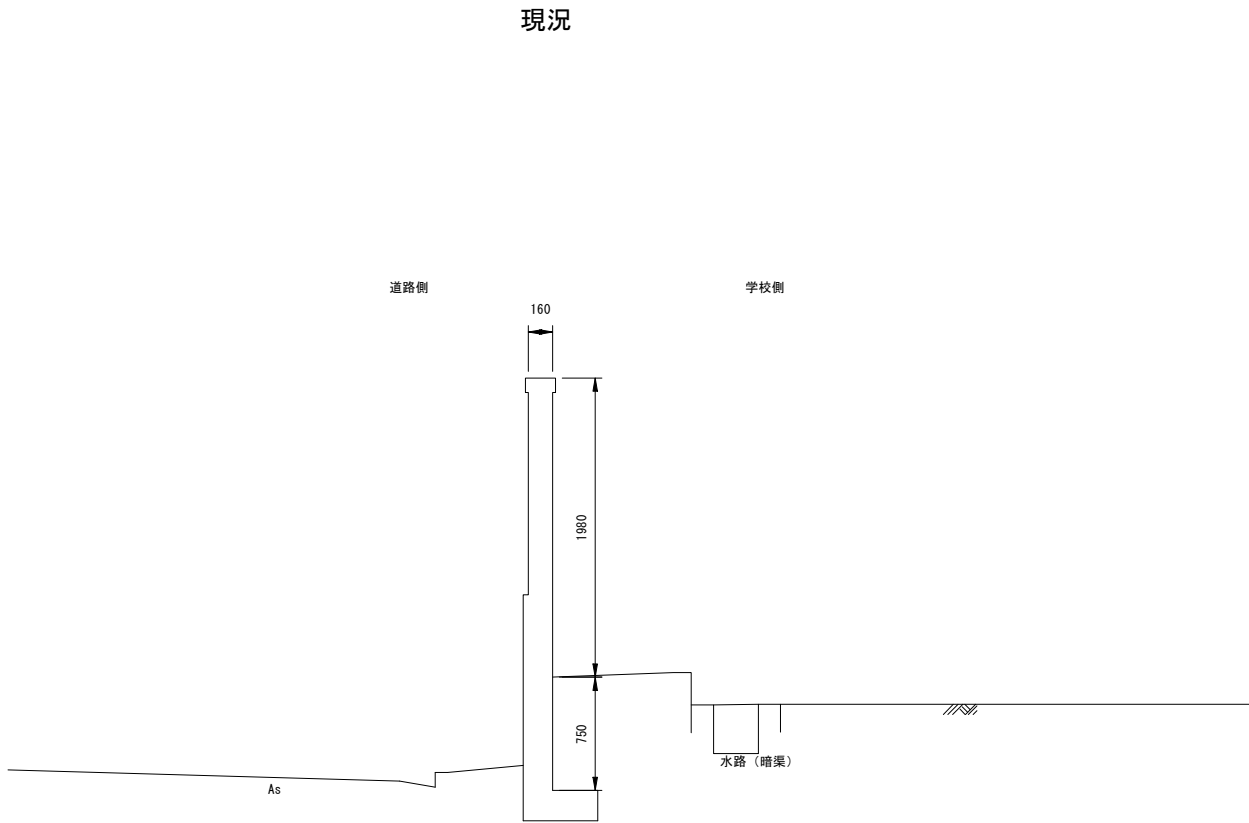


工事名	京都市立養正小学校棚改修工事		
工事場所	京都市左京区田中飛鳥井町1番地		
図面名	横断図(2)		
事業年度	令和8年度		
縮尺	1:25	図面番号	4 / 11
京都市教育委員会事務局教育環境整備室			

目隠しフェンス (1) S=1:15

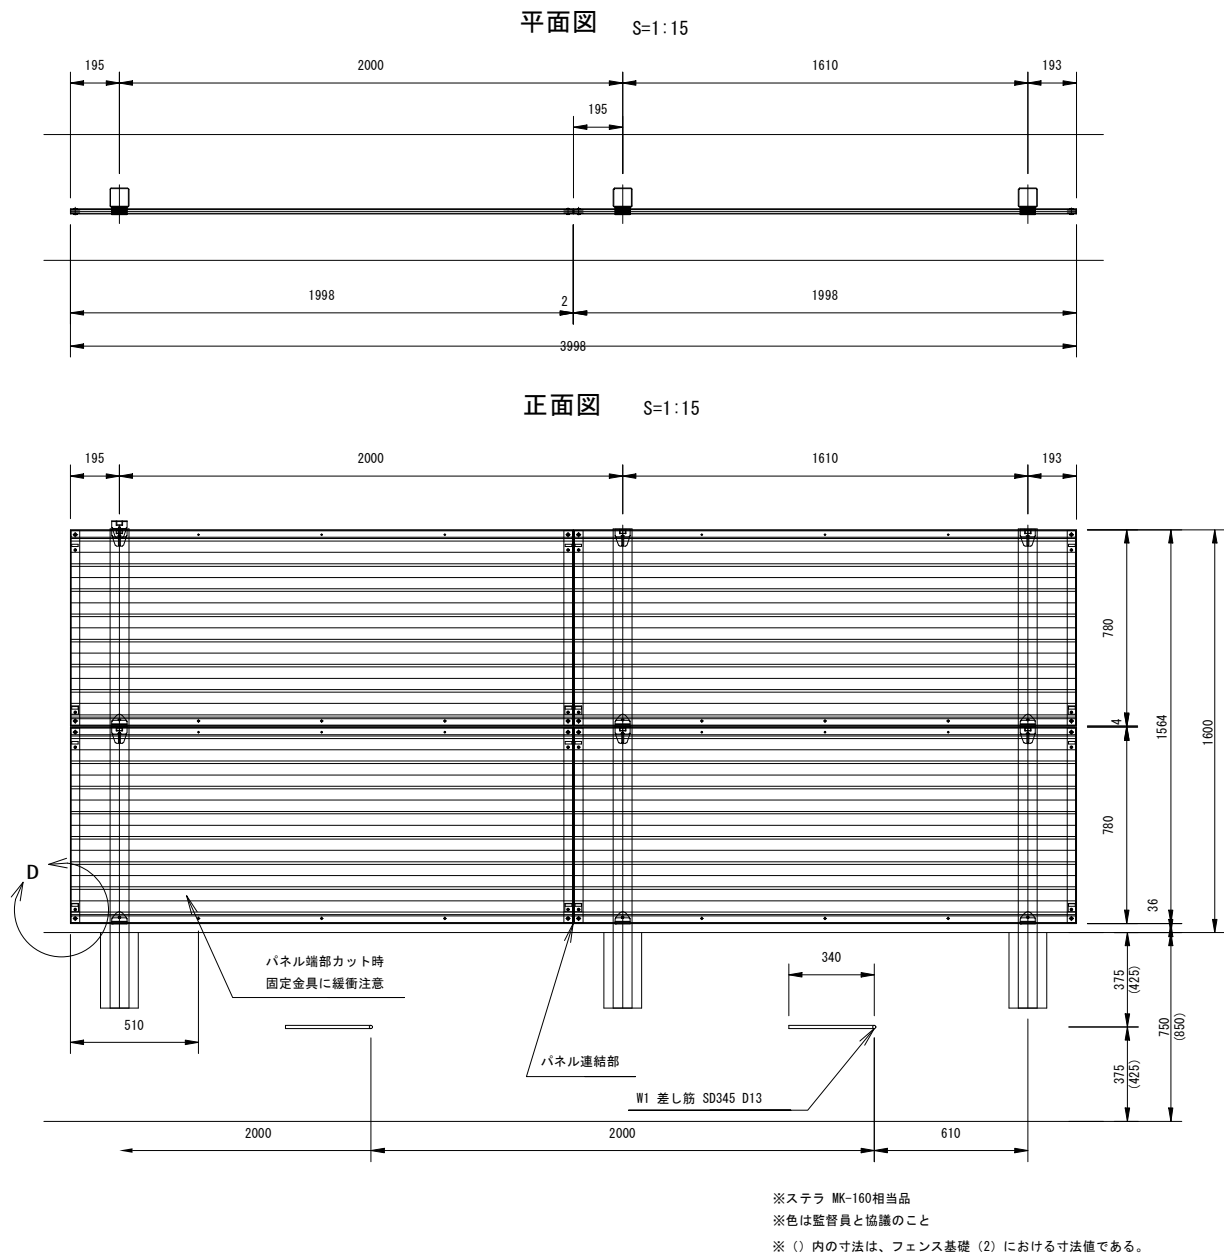


構造図 (1)

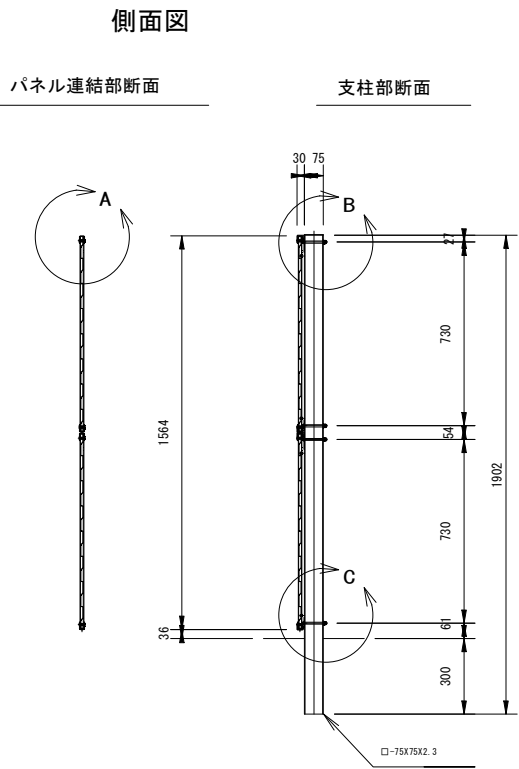


(100本あたり)						
記号	径	長さ (mm)	本数 (本)	単位質量 (kg/m)	1本当り 質量 (kg)	質量 (t)
W1	D13	560	100	0.995	0.557	0.06


フェンス基礎 (1) S=1:15
(連続基礎 (増打ち))

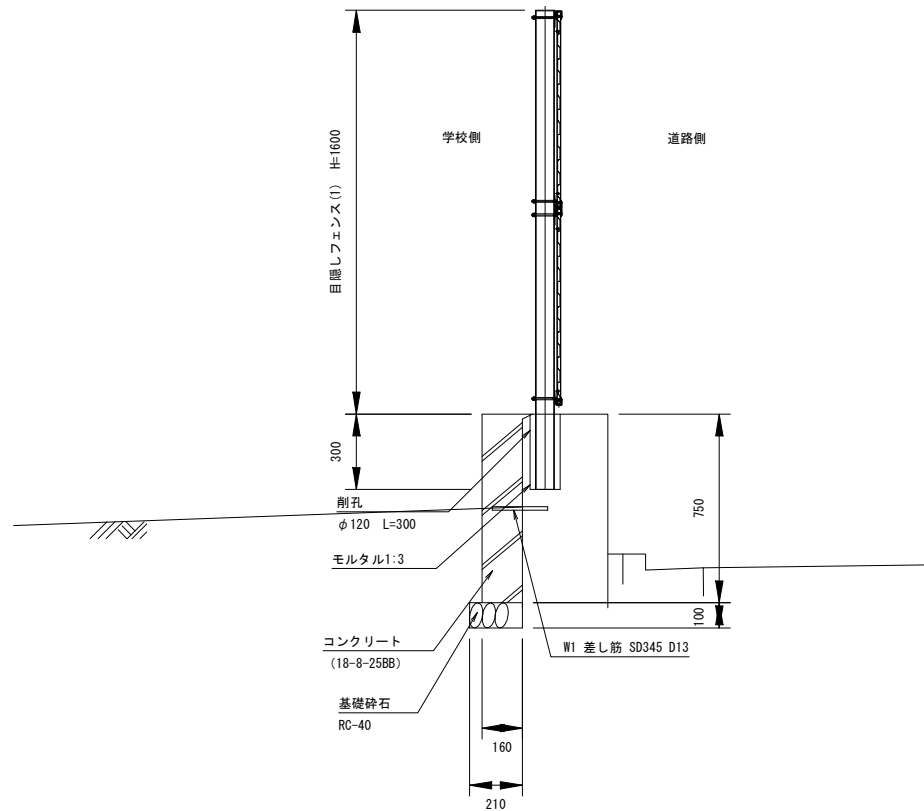

フェンス基礎 (2) S=1:15
(連続基礎 (増打ち))

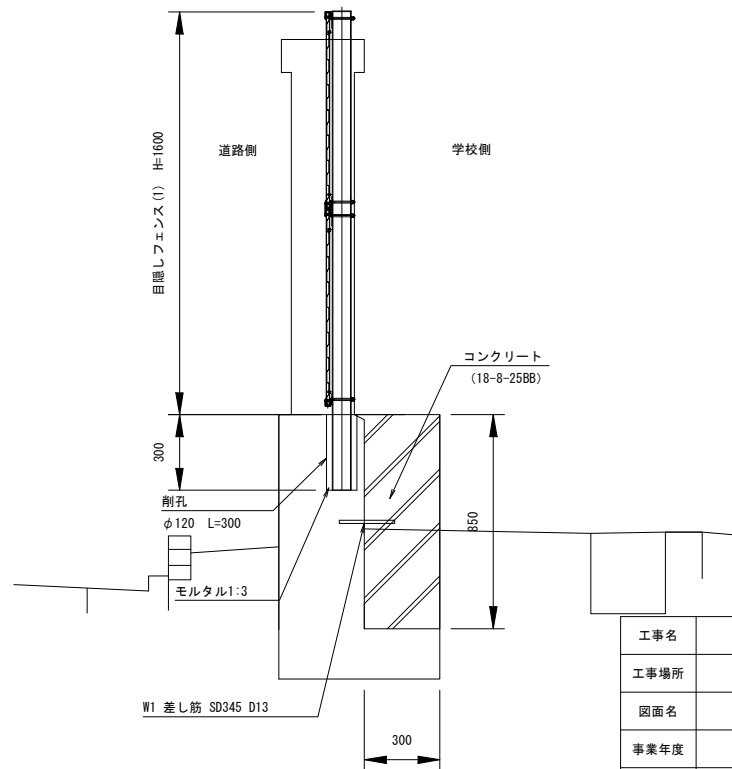


差し筋詳細図 S=1:5

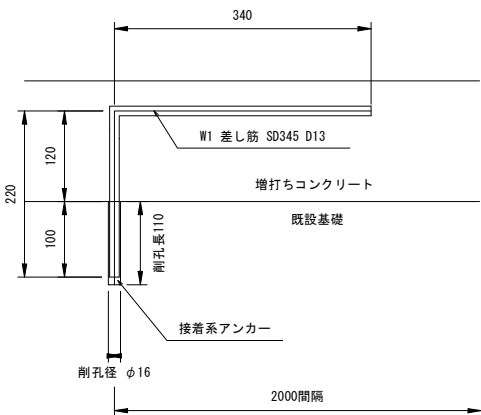

※10m毎に目地材 (歴青繊維質目地板t=10mm) を設置すること。
差し筋に用いる接着系アンカーはARケミカルセッターMU-12同等品とする。

A部詳細図 S=1:4 B部詳細図 S=1:4 C部詳細図 S=1:4 D部詳細図 S=1:4

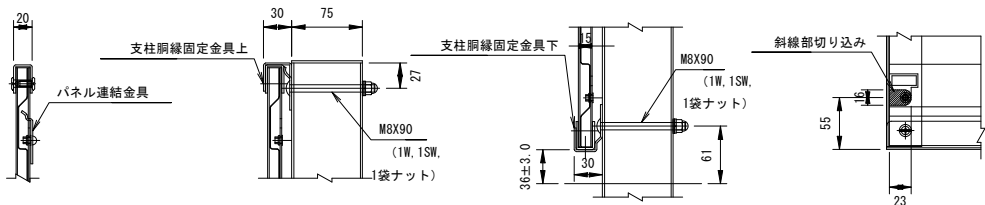


工事名	京都市立養正小学校修繕改修工事			
工事場所	京都市左京区田中飛鳥井町1番地			
図面名	構造図 (1)			
事業年度	令和8年度			
縮尺	図示	図面番号	5	/ 11

京都市教育委員会事務局教育環境整備室

構造図 (2)

目隠しフェンス (2)


S=1:15

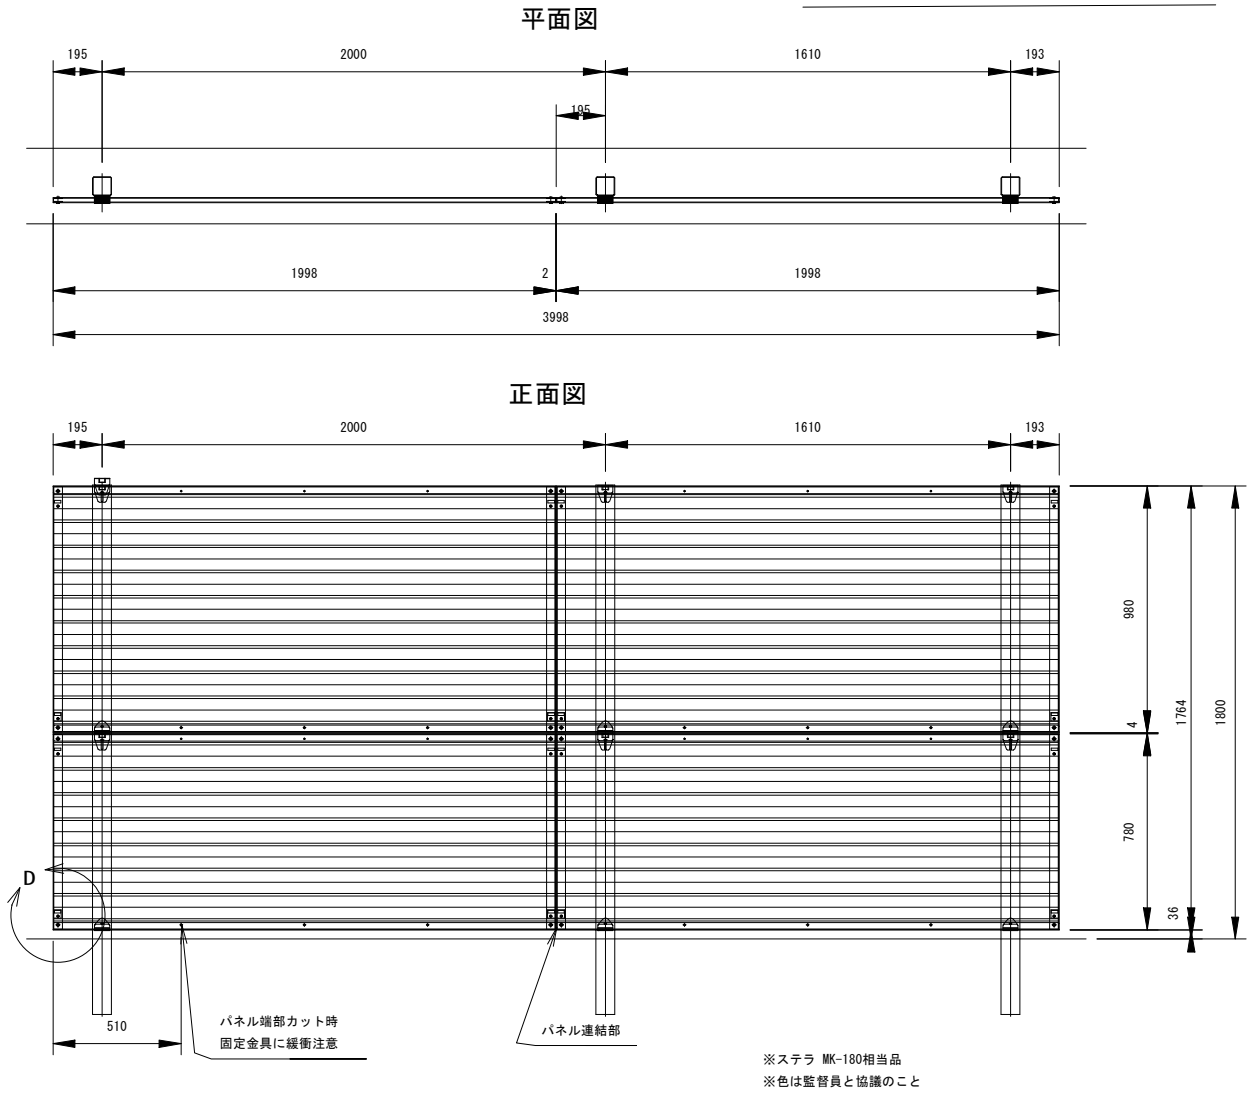

側面図

パネル連結部断面


支柱部断面

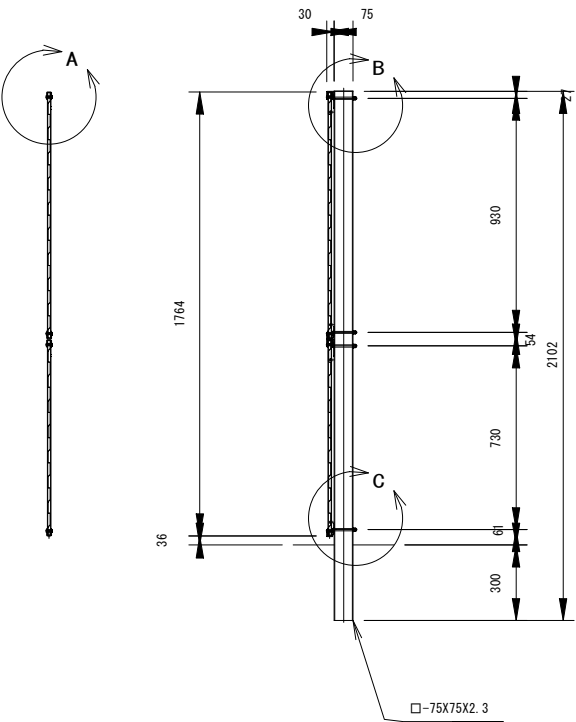

フェンス基礎 (3)

S=1:15

(連続基礎)

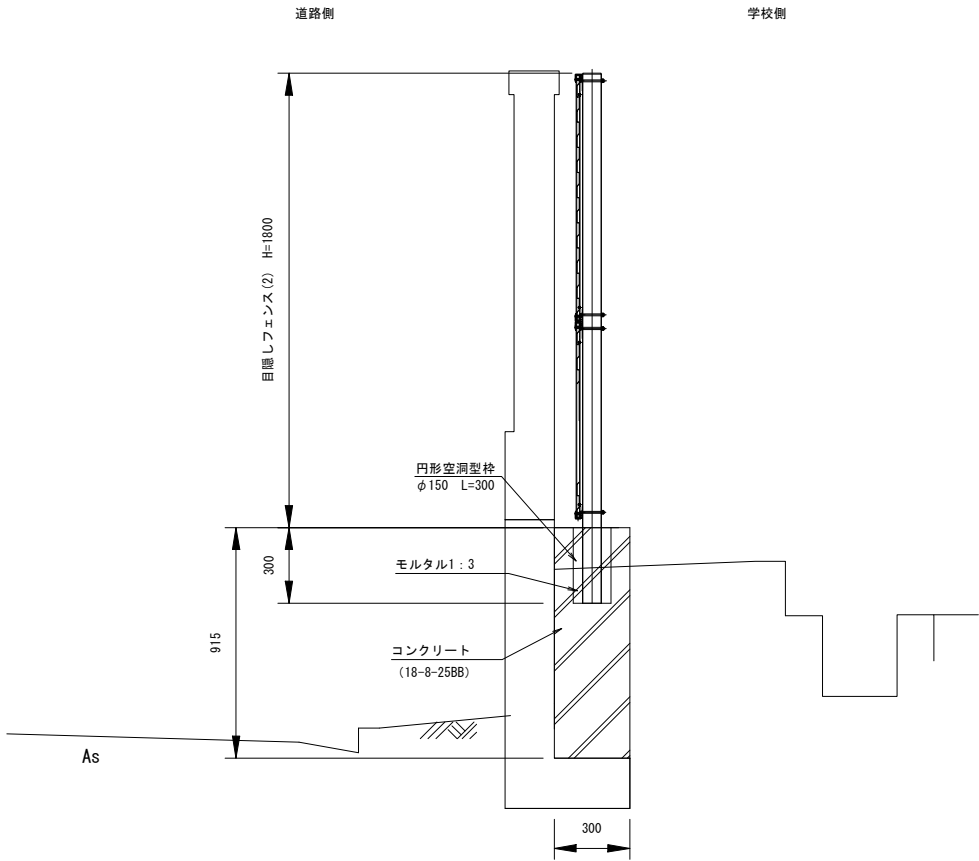

※10m毎に目地材（滌青繊維質目地板t=10mm）を設置すること。

A部詳細図

S=1:4

B部詳細図


S=1:4

C部詳細図

S=1:4

D部詳細図


S=1:4

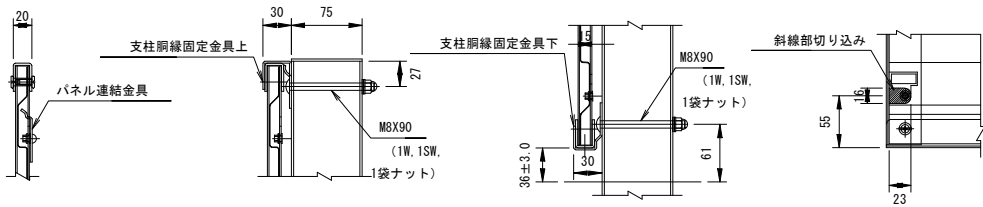


工事名	京都市立養正小学校棚改修工事		
工事場所	京都市左京区田中飛鳥井町1番地		
図面名	構造図 (2)		
事業年度	令和8年度		
縮尺	図示	図面番号	6 / 11
京都市教育委員会事務局教育環境整備室			

構造図 (3)


高尺フェンス S=1:15

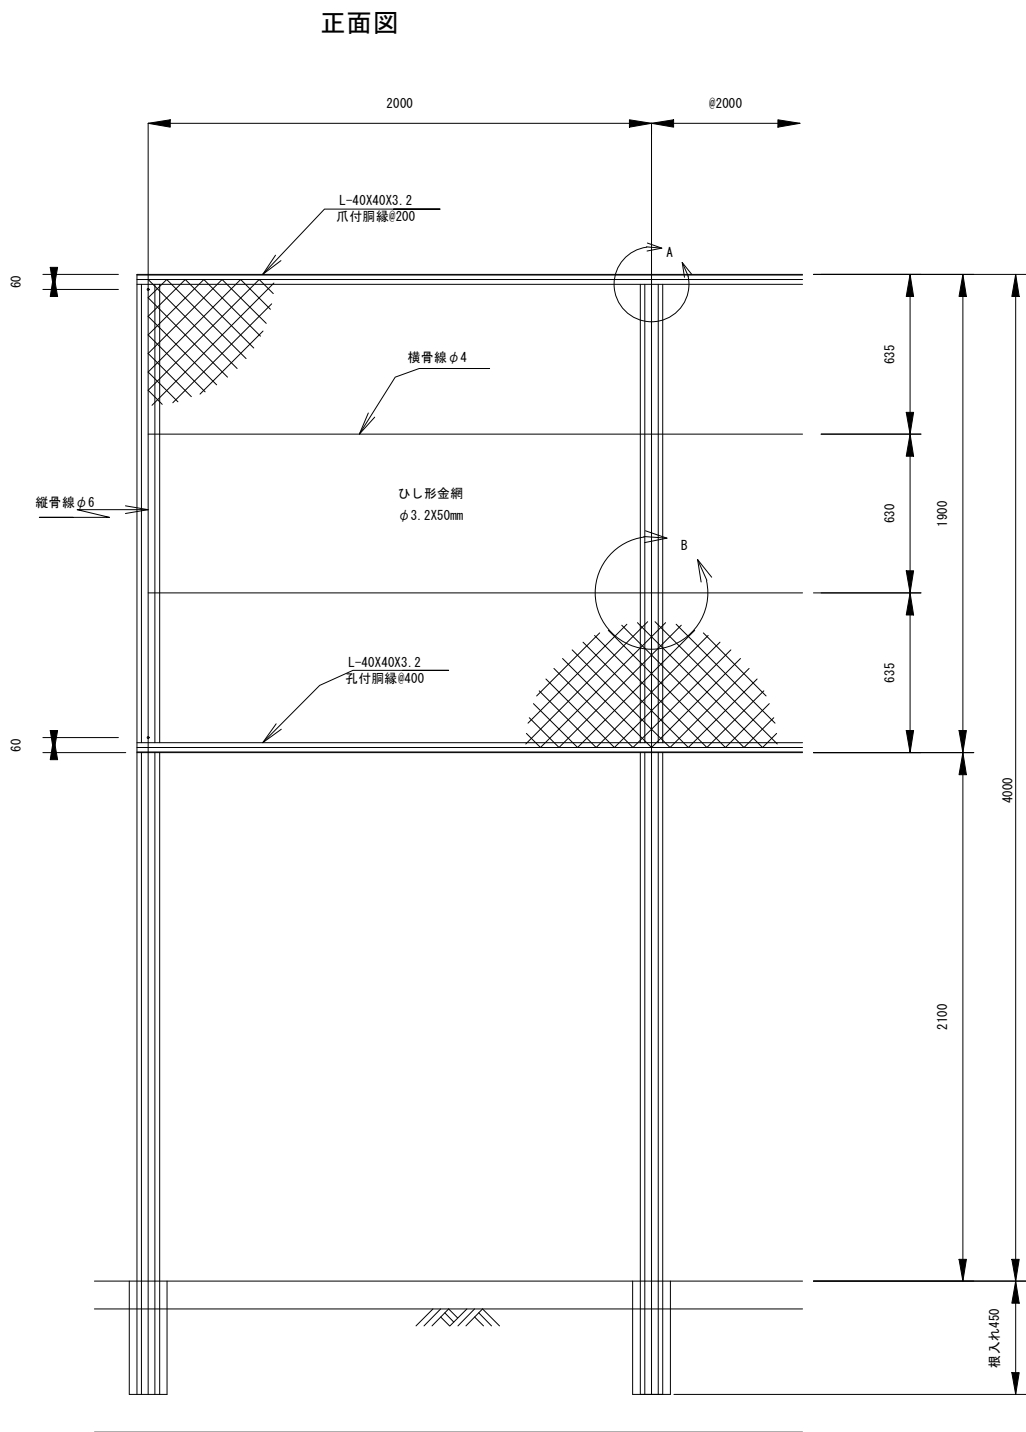


側面図

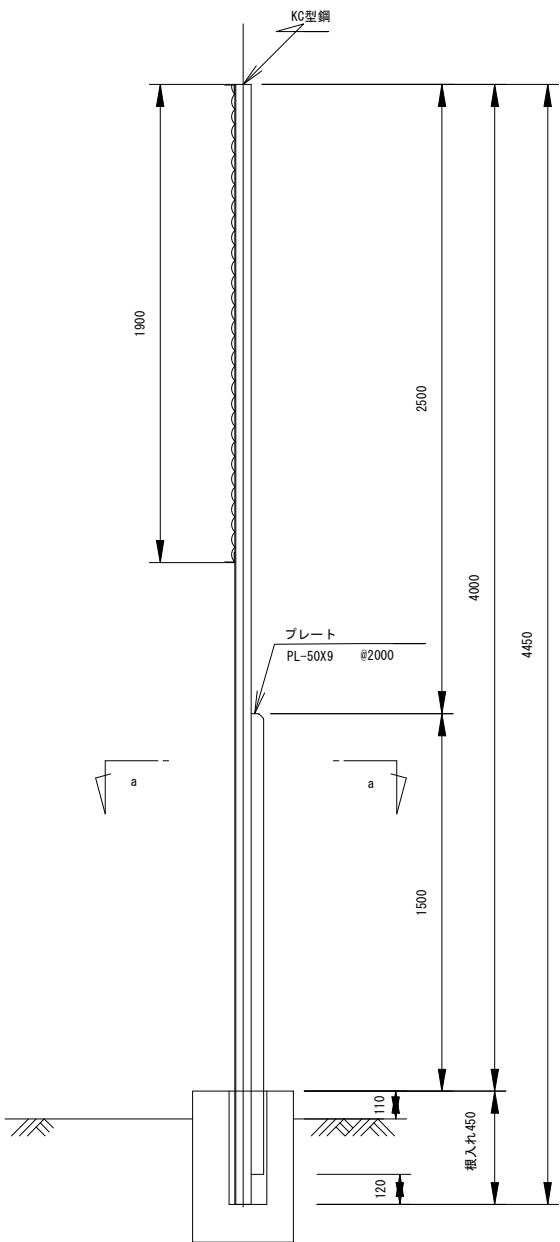

フェンス基礎 (4) S=1:15
(連続基礎)

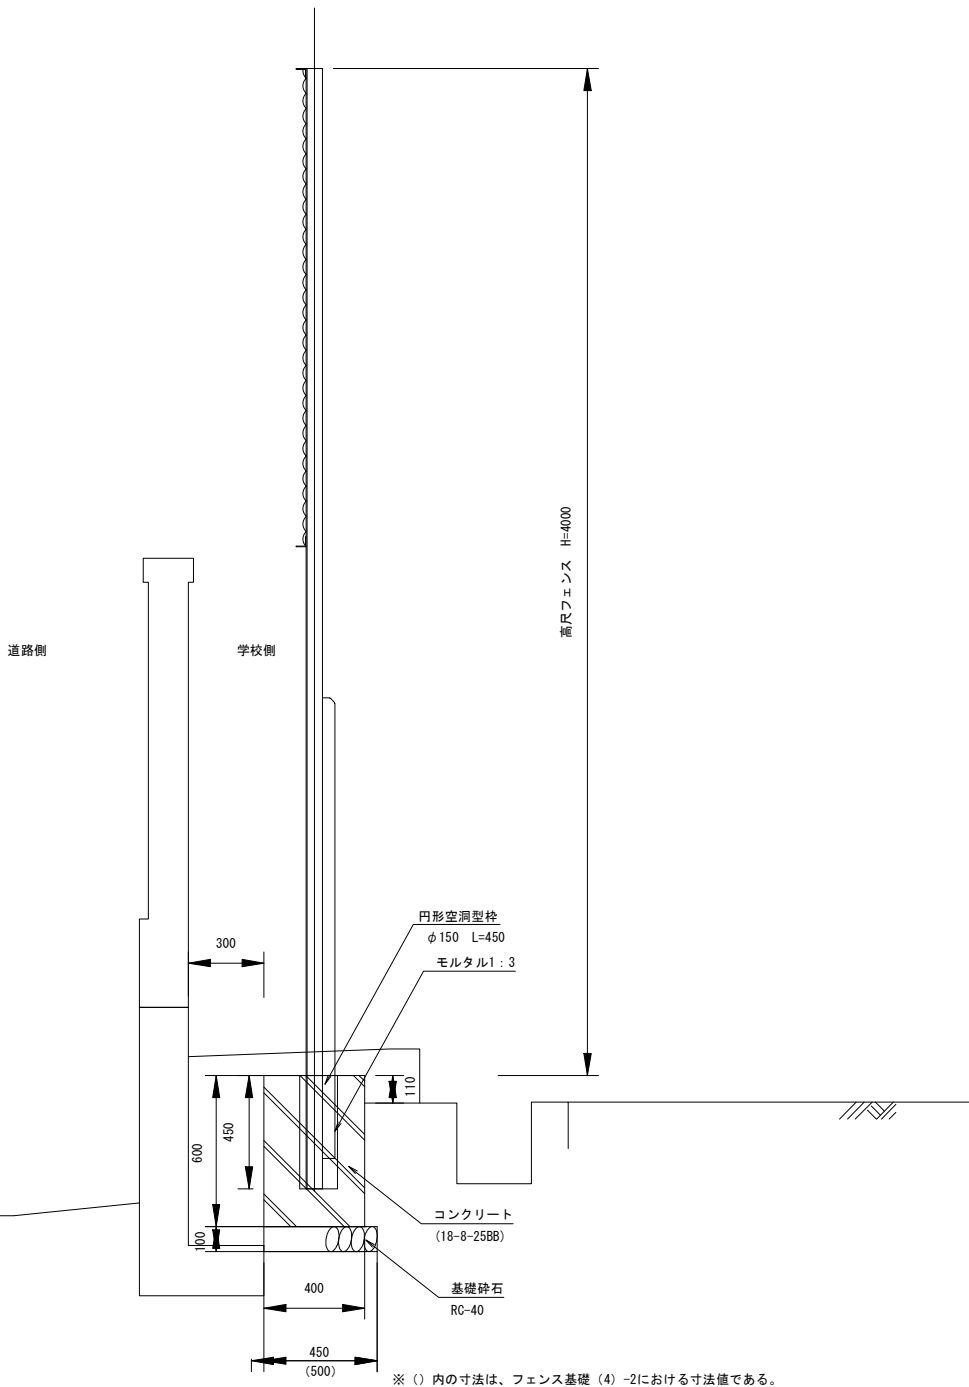


A部詳細図 S=1:4

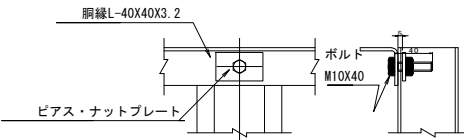


※支柱：塗装
※金網：着色塗装鉄線 (C-6S3)


B部詳細図 S=1:4

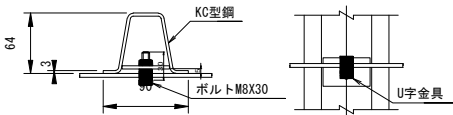

a-a詳細図 S=1:4

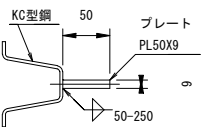

コーナー金具 S=1:4

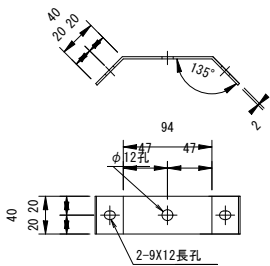

名称	10mあたり				
	基礎砕石 (m2)	型枠 (m2)	コンクリート 18-8-25BB (m3)	円形空洞型枠 (m)	目地材 (m2)
フェンス基礎 (4)-1 (片型枠)	4.5	6.0	2.4	2.3	0.2
フェンス基礎 (4)-2 (両型枠)	5.0	12.0	2.4	2.3	0.2


※10m毎に目地材 (澁青繊維質目地材t=10mm) を設置すること。

工事名	京都市立養正小学校園改修工事			
工事場所	京都市左京区田中飛鳥井町1番地			
図面名	構造図 (3)			
事業年度	令和8年度			
縮尺	図示	図面番号	7	11
京都市教育委員会事務局教育環境整備室				

構造図(4)

メッシュフェンス S=1:15


正面図

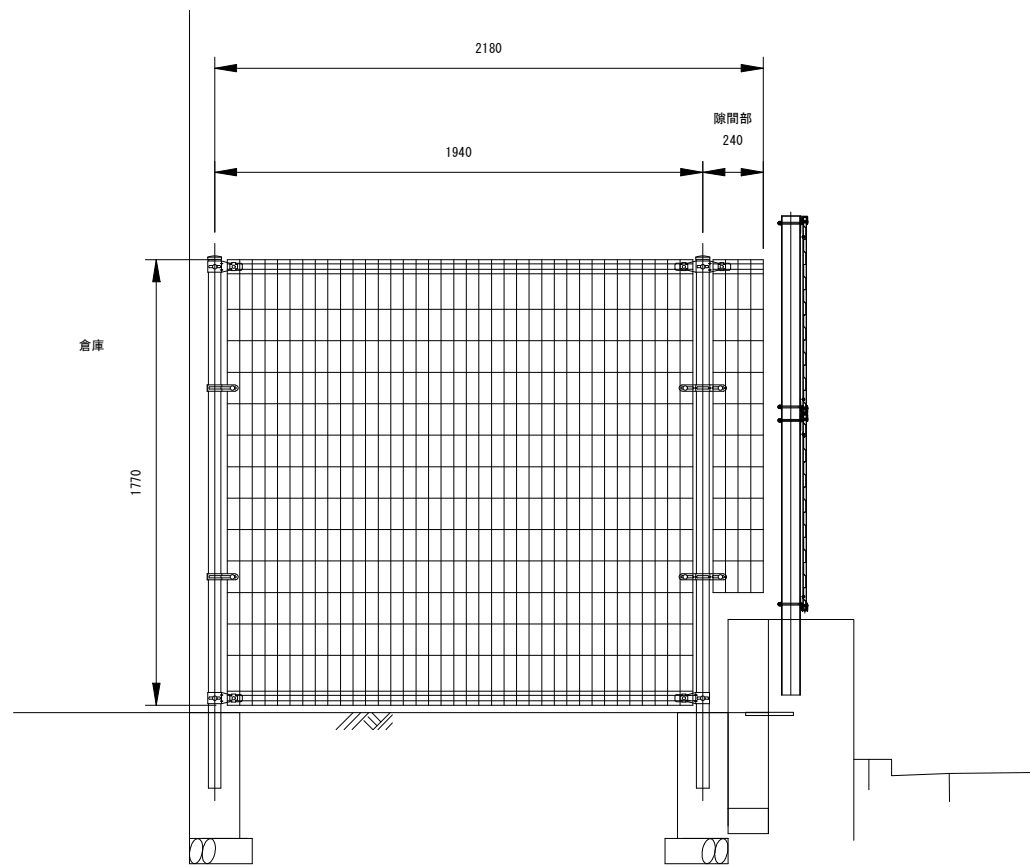


※隙間部については、現地合わせで、メッシュフェンスをカットし、設置する。

※Nステラ NSTL-180相当品
※色は監督員と協議のこと


フェンス基礎 (5) S=1:15
(独立基礎)

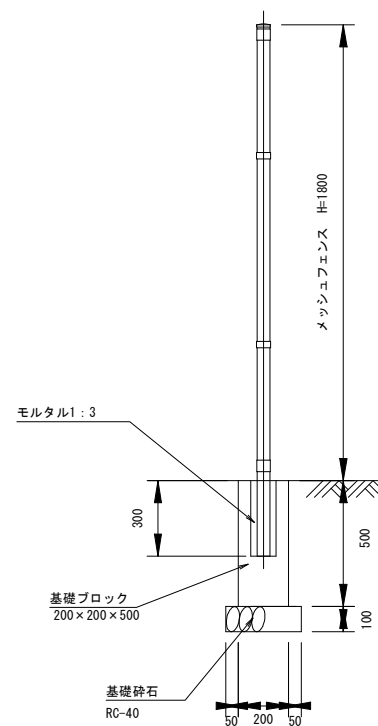

天端補修 (1) S=1:15

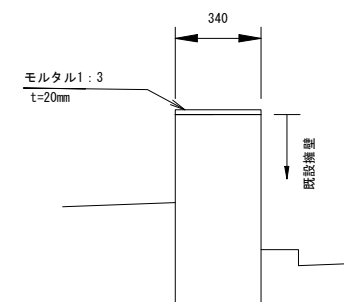



天端補修 (2) S=1:15

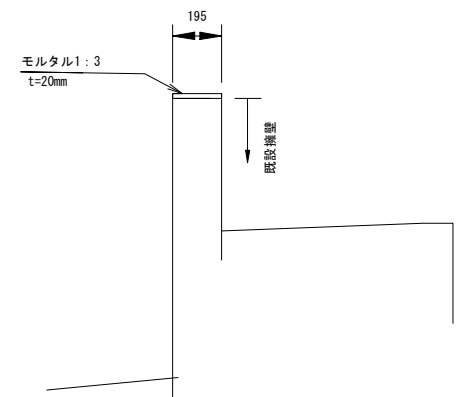

工事名	京都市立養正小学校棚改修工事		
工事場所	京都市左京区田中飛鳥井町1番地		
図面名	構造図(4)		
事業年度	令和8年度		
縮尺	図示	図面番号	8 / 11
京都市教育委員会事務局教育環境整備室			

撤去平面図

S=1:250

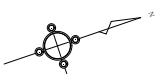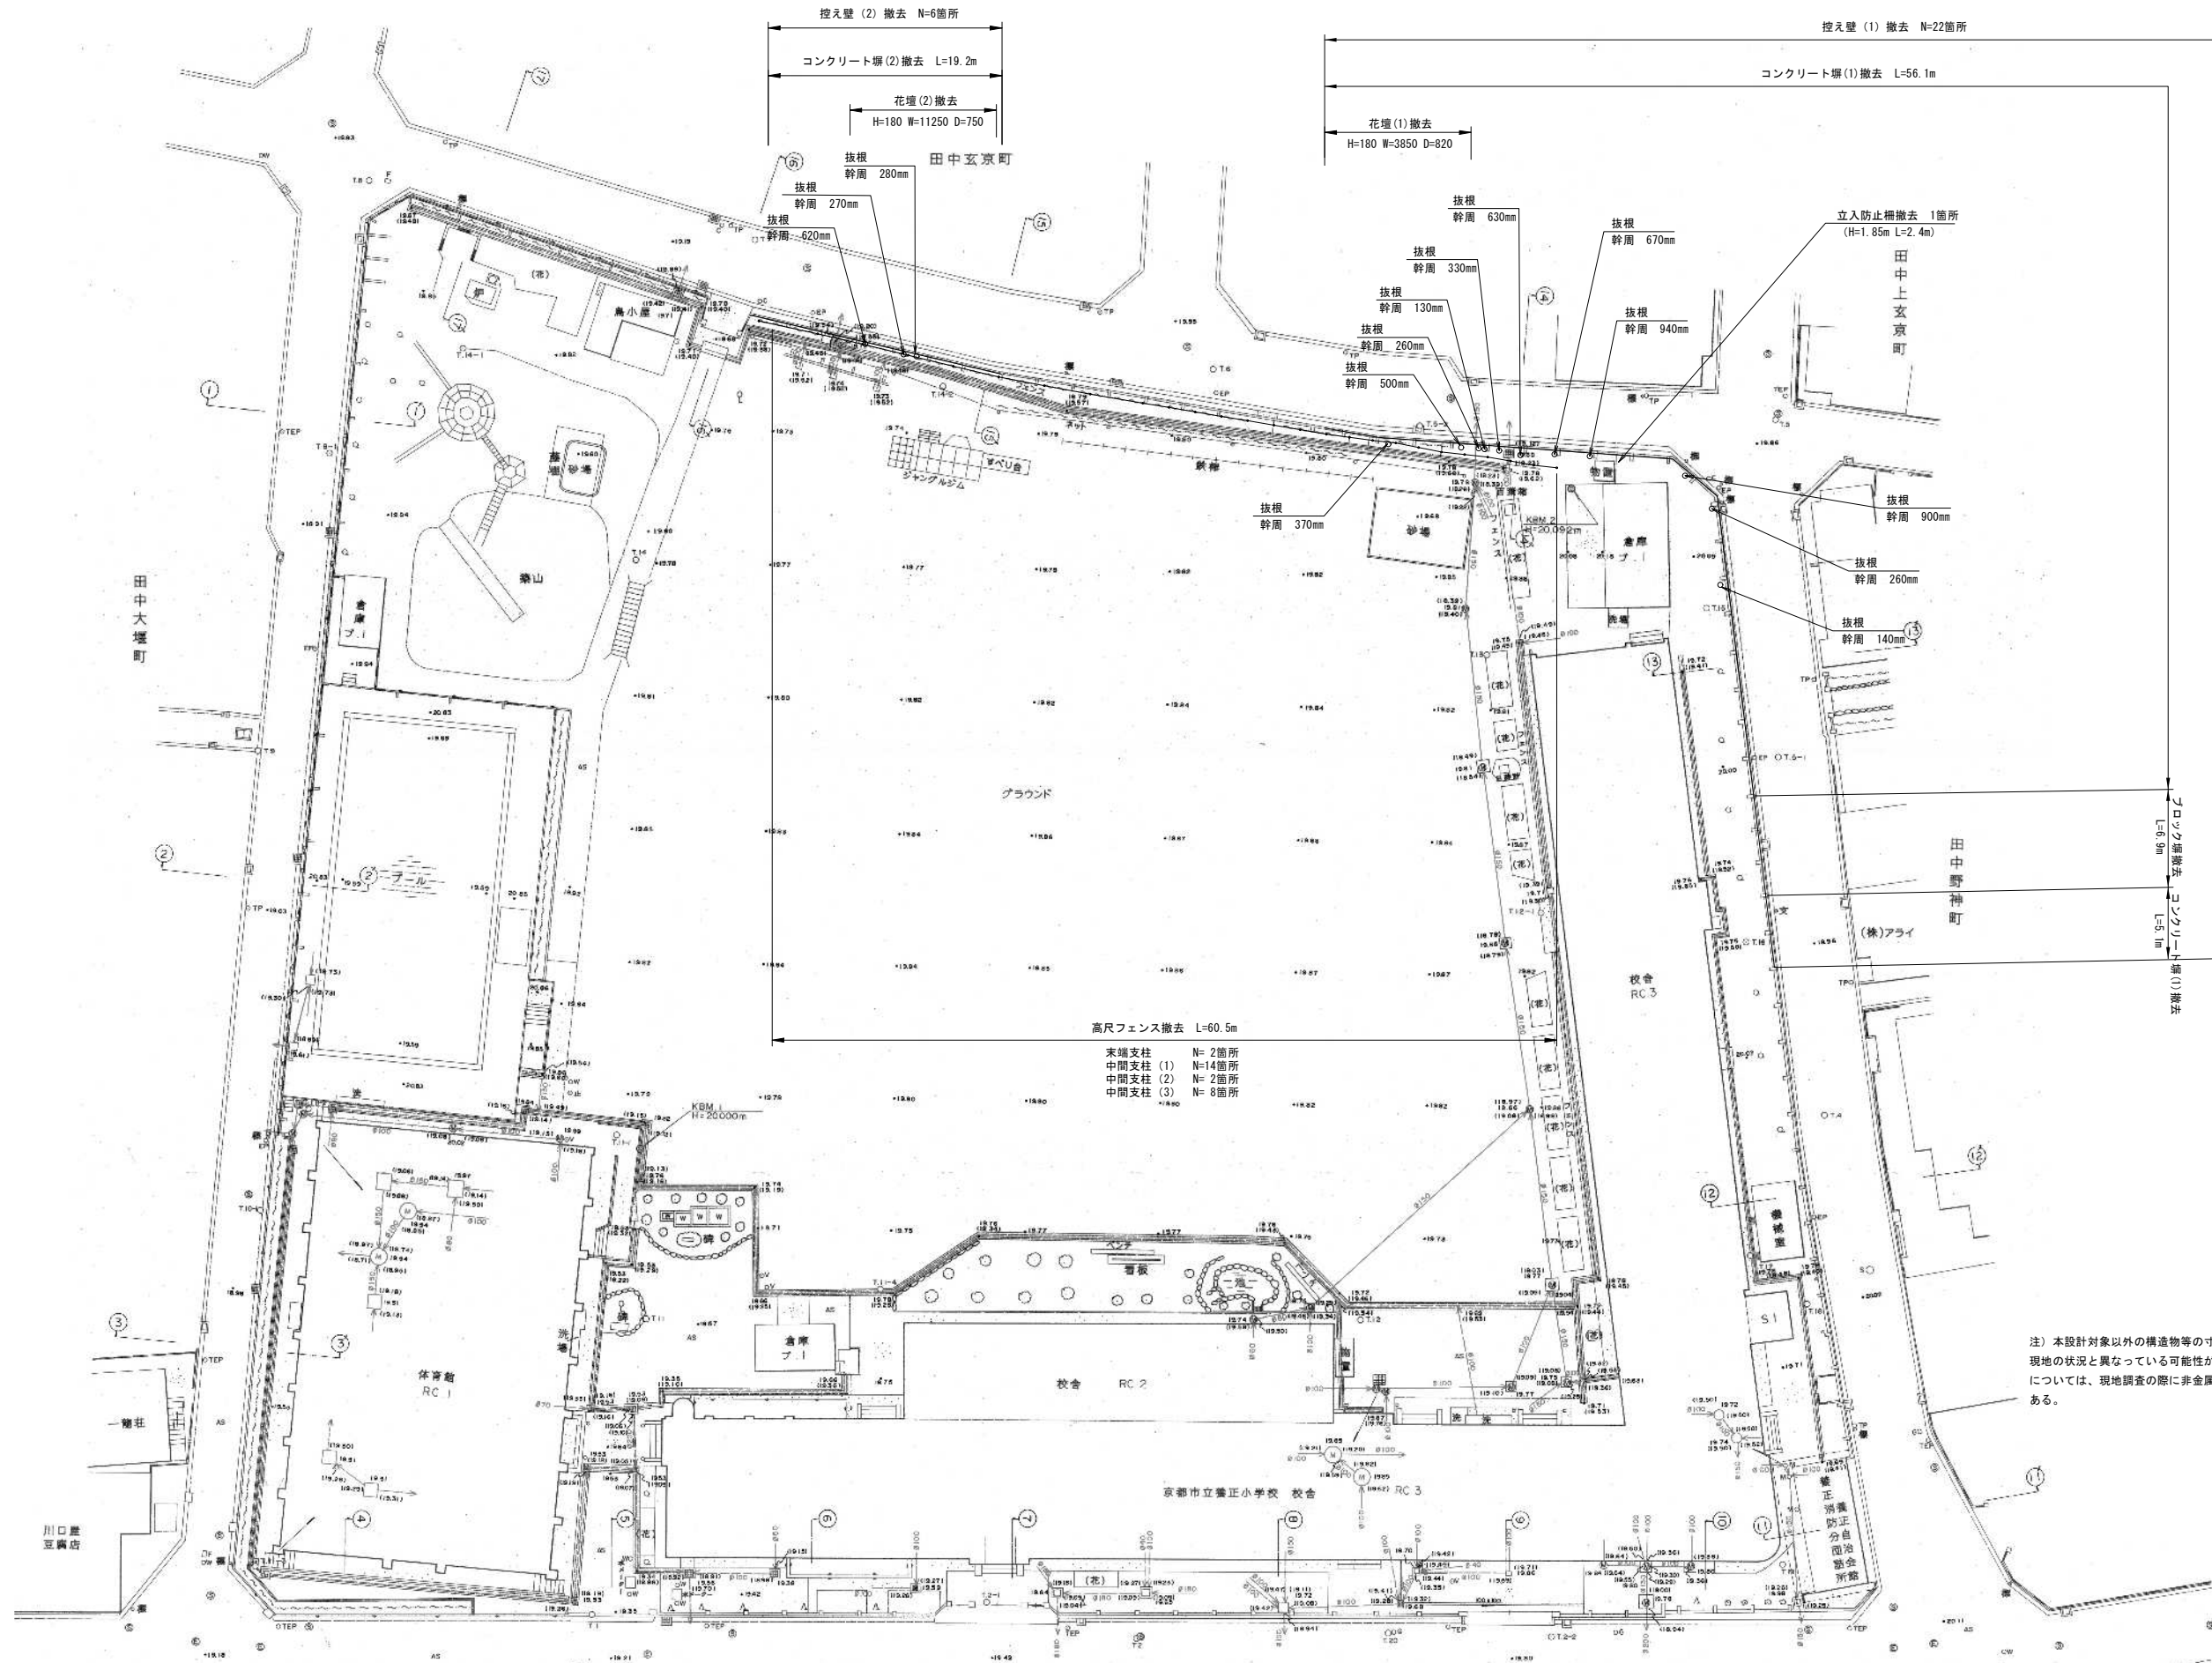


注) 本設計対象以外の構造物等の寸法や表示は、発注者より借用した図面をそのまま使用しており、
現地の状況と異なっている可能性がある。また、本設計の対象であるフェンスの延長や支障物件等
については、現地調査の際に非金属性の巻き尺やコンベックスルールにより発注者が計測したもので
ある。

工事名	京都市立養正小学校撤去工事		
工事場所	京都市左京区田中飛鳥町1番地		
図面名	撤去平面図		
事業年度	令和8年度		
縮尺	1:250	図面番号	9 / 11
京都市教育委員会事務局教育環境整備室			


撤去詳細図 (1)

S=1:25


ブロック塀撤去

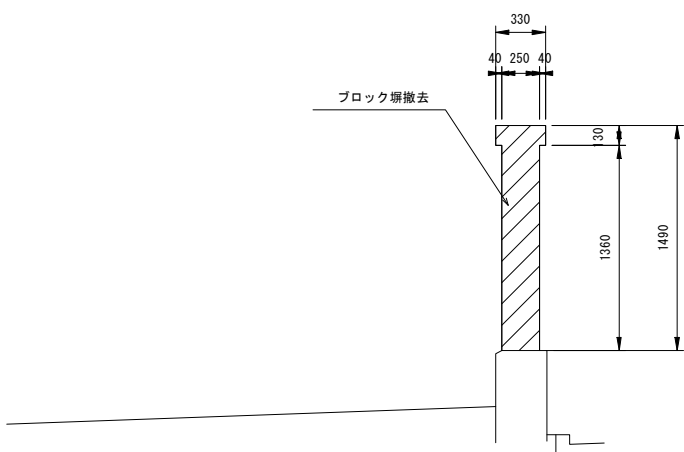


コンクリート塀 (1) 撤去

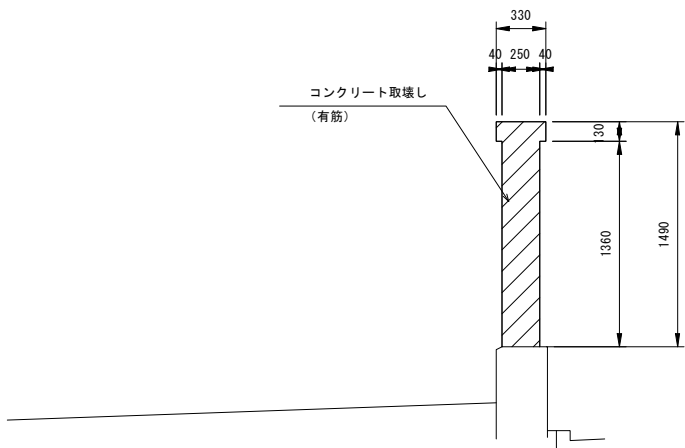


コンクリート塀 (2) 撤去

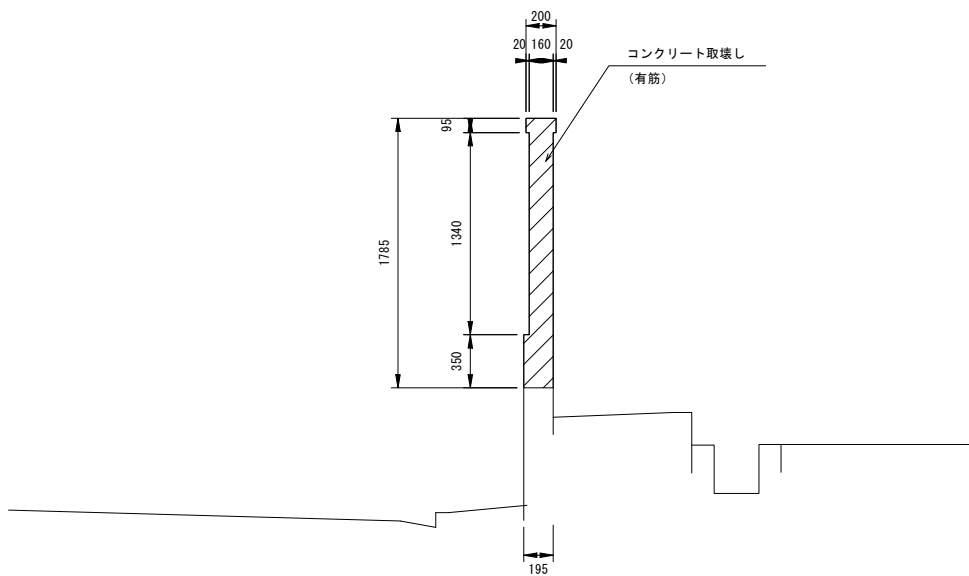


控え壁 (1) 撤去

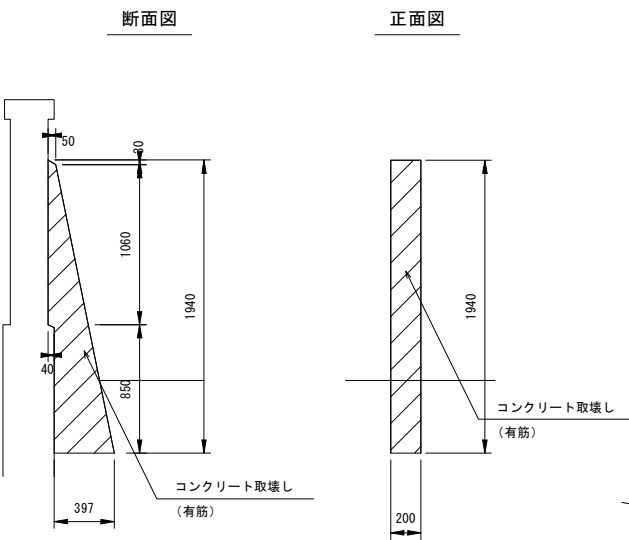


控え壁 (2) 撤去

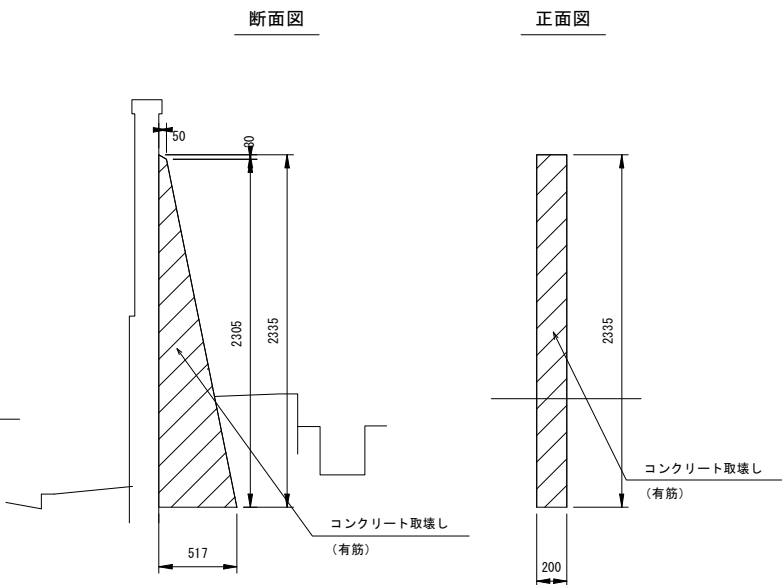







花壇 (1) 撤去

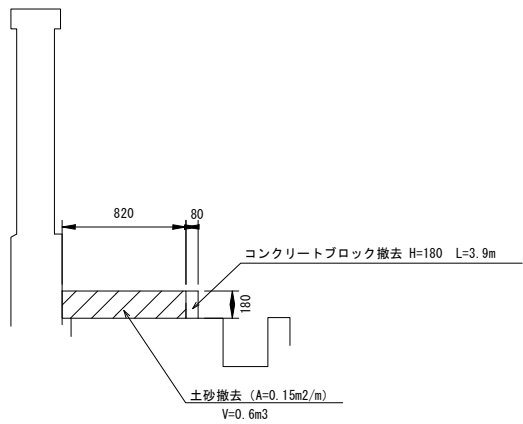

花壇 (2) 撤去

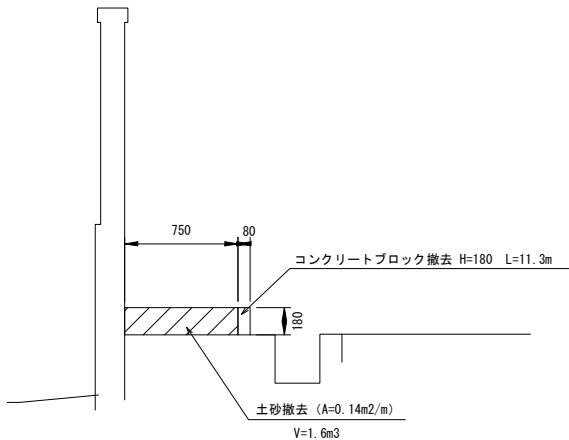

工事名	京都市立養正小学校塀改修工事		
工事場所	京都市左京区田中飛鳥井町1番地		
図面名	撤去詳細図 (1)		
事業年度	令和8年度		
縮尺	1:25	図面番号	10 / 11
京都市教育委員会事務局教育環境整備室			

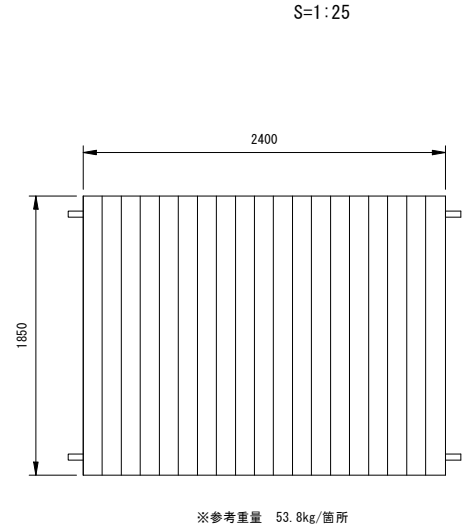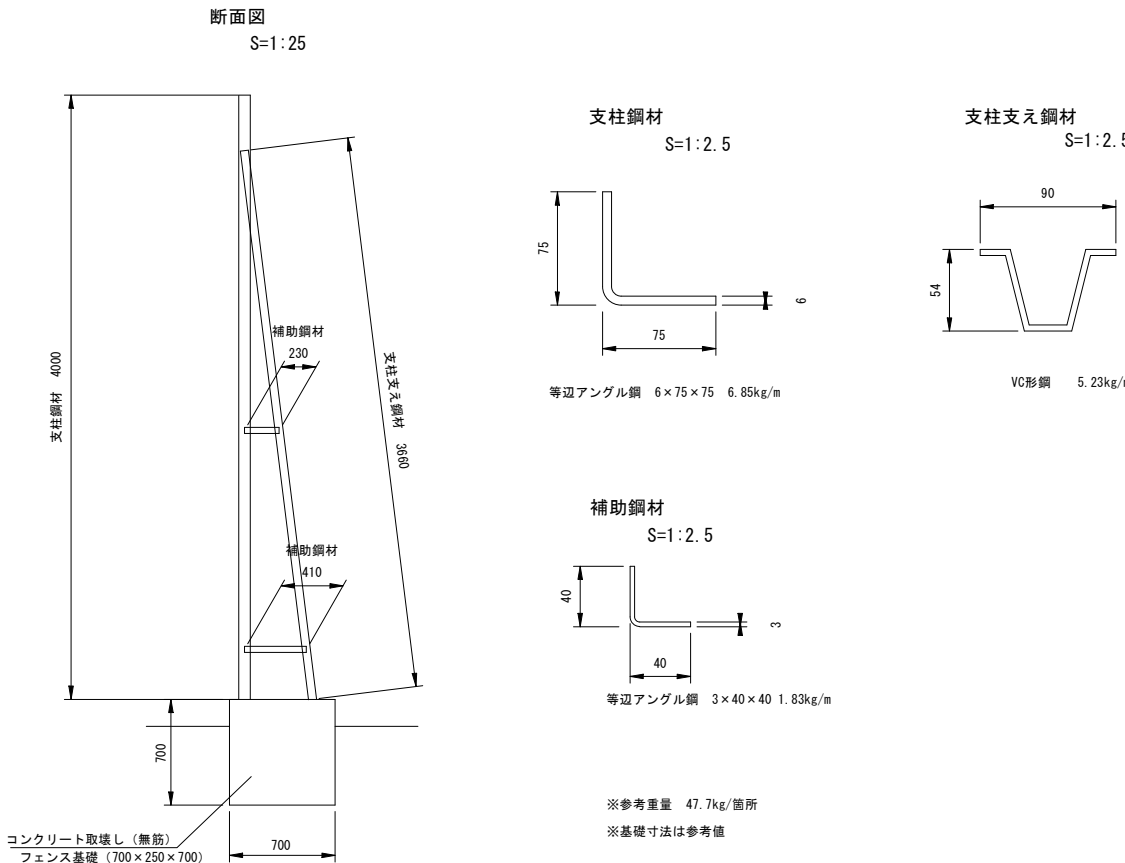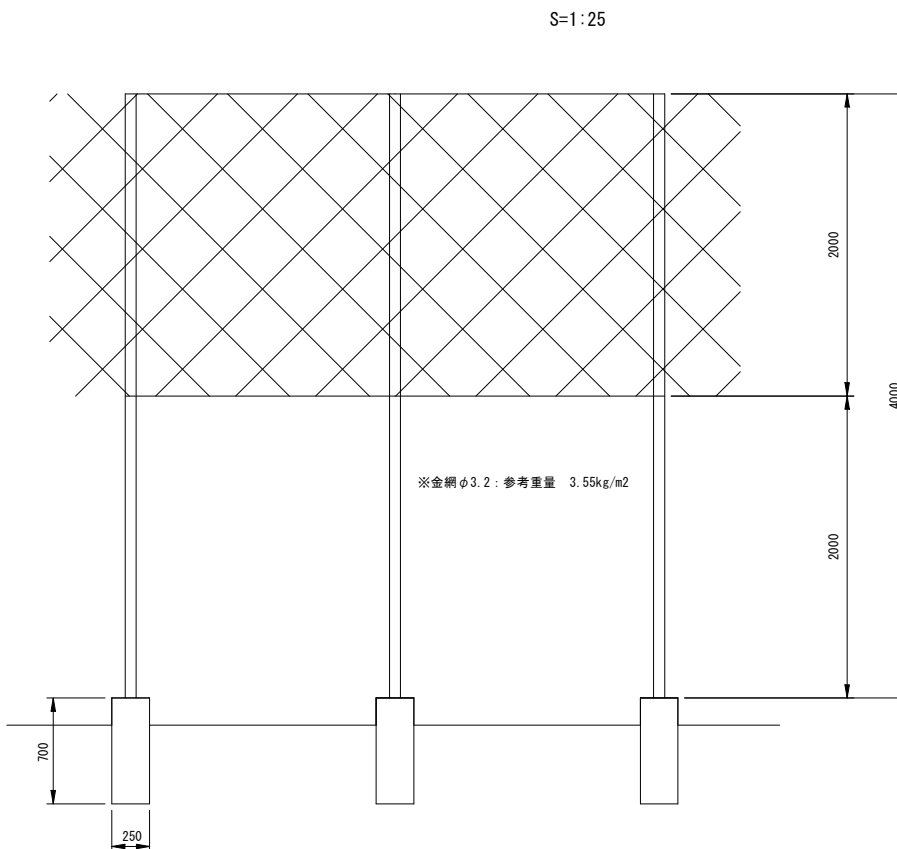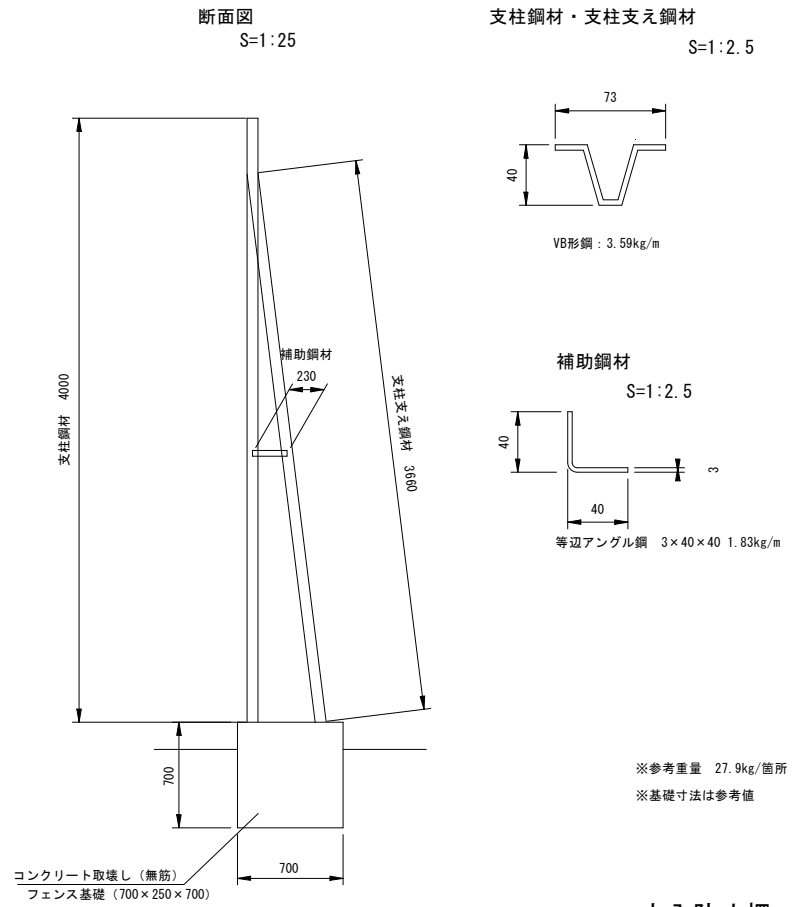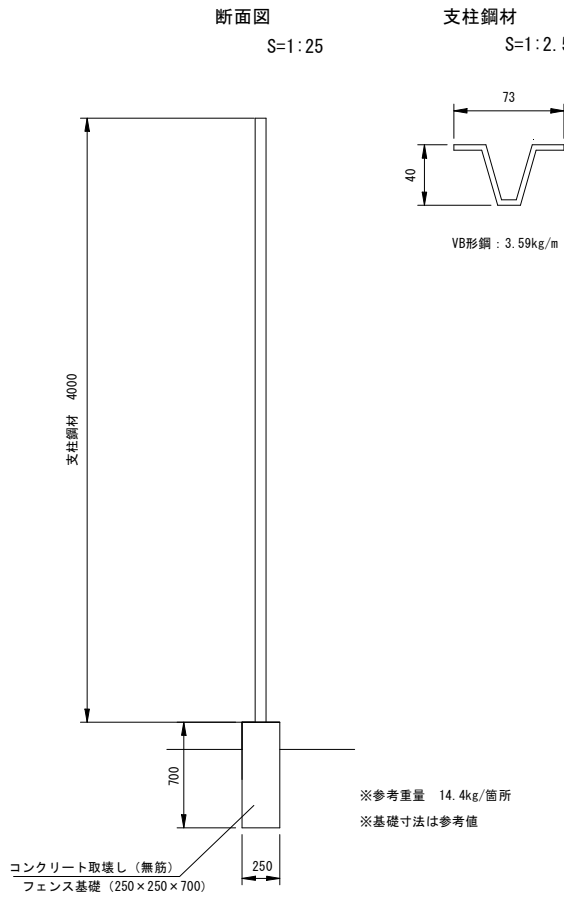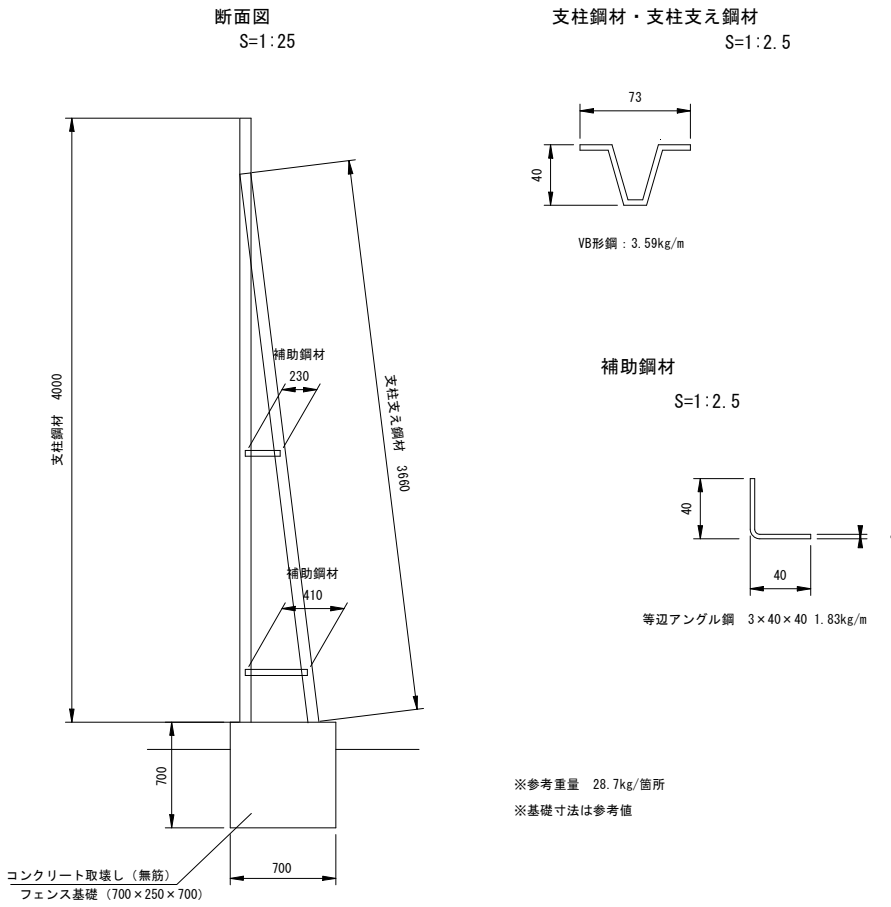

工事名	京都市立養正小学校校舎改修工事		
工事場所	京都市左京区田中飛鳥井町1番地		
図面名	撤去詳細図(2)		
事業年度	令和8年度		
縮尺	図示	図面番号	11 / 11
京都市教育委員会事務局教育環境整備室			