



計画平面図(1)
設計内訳書(1)

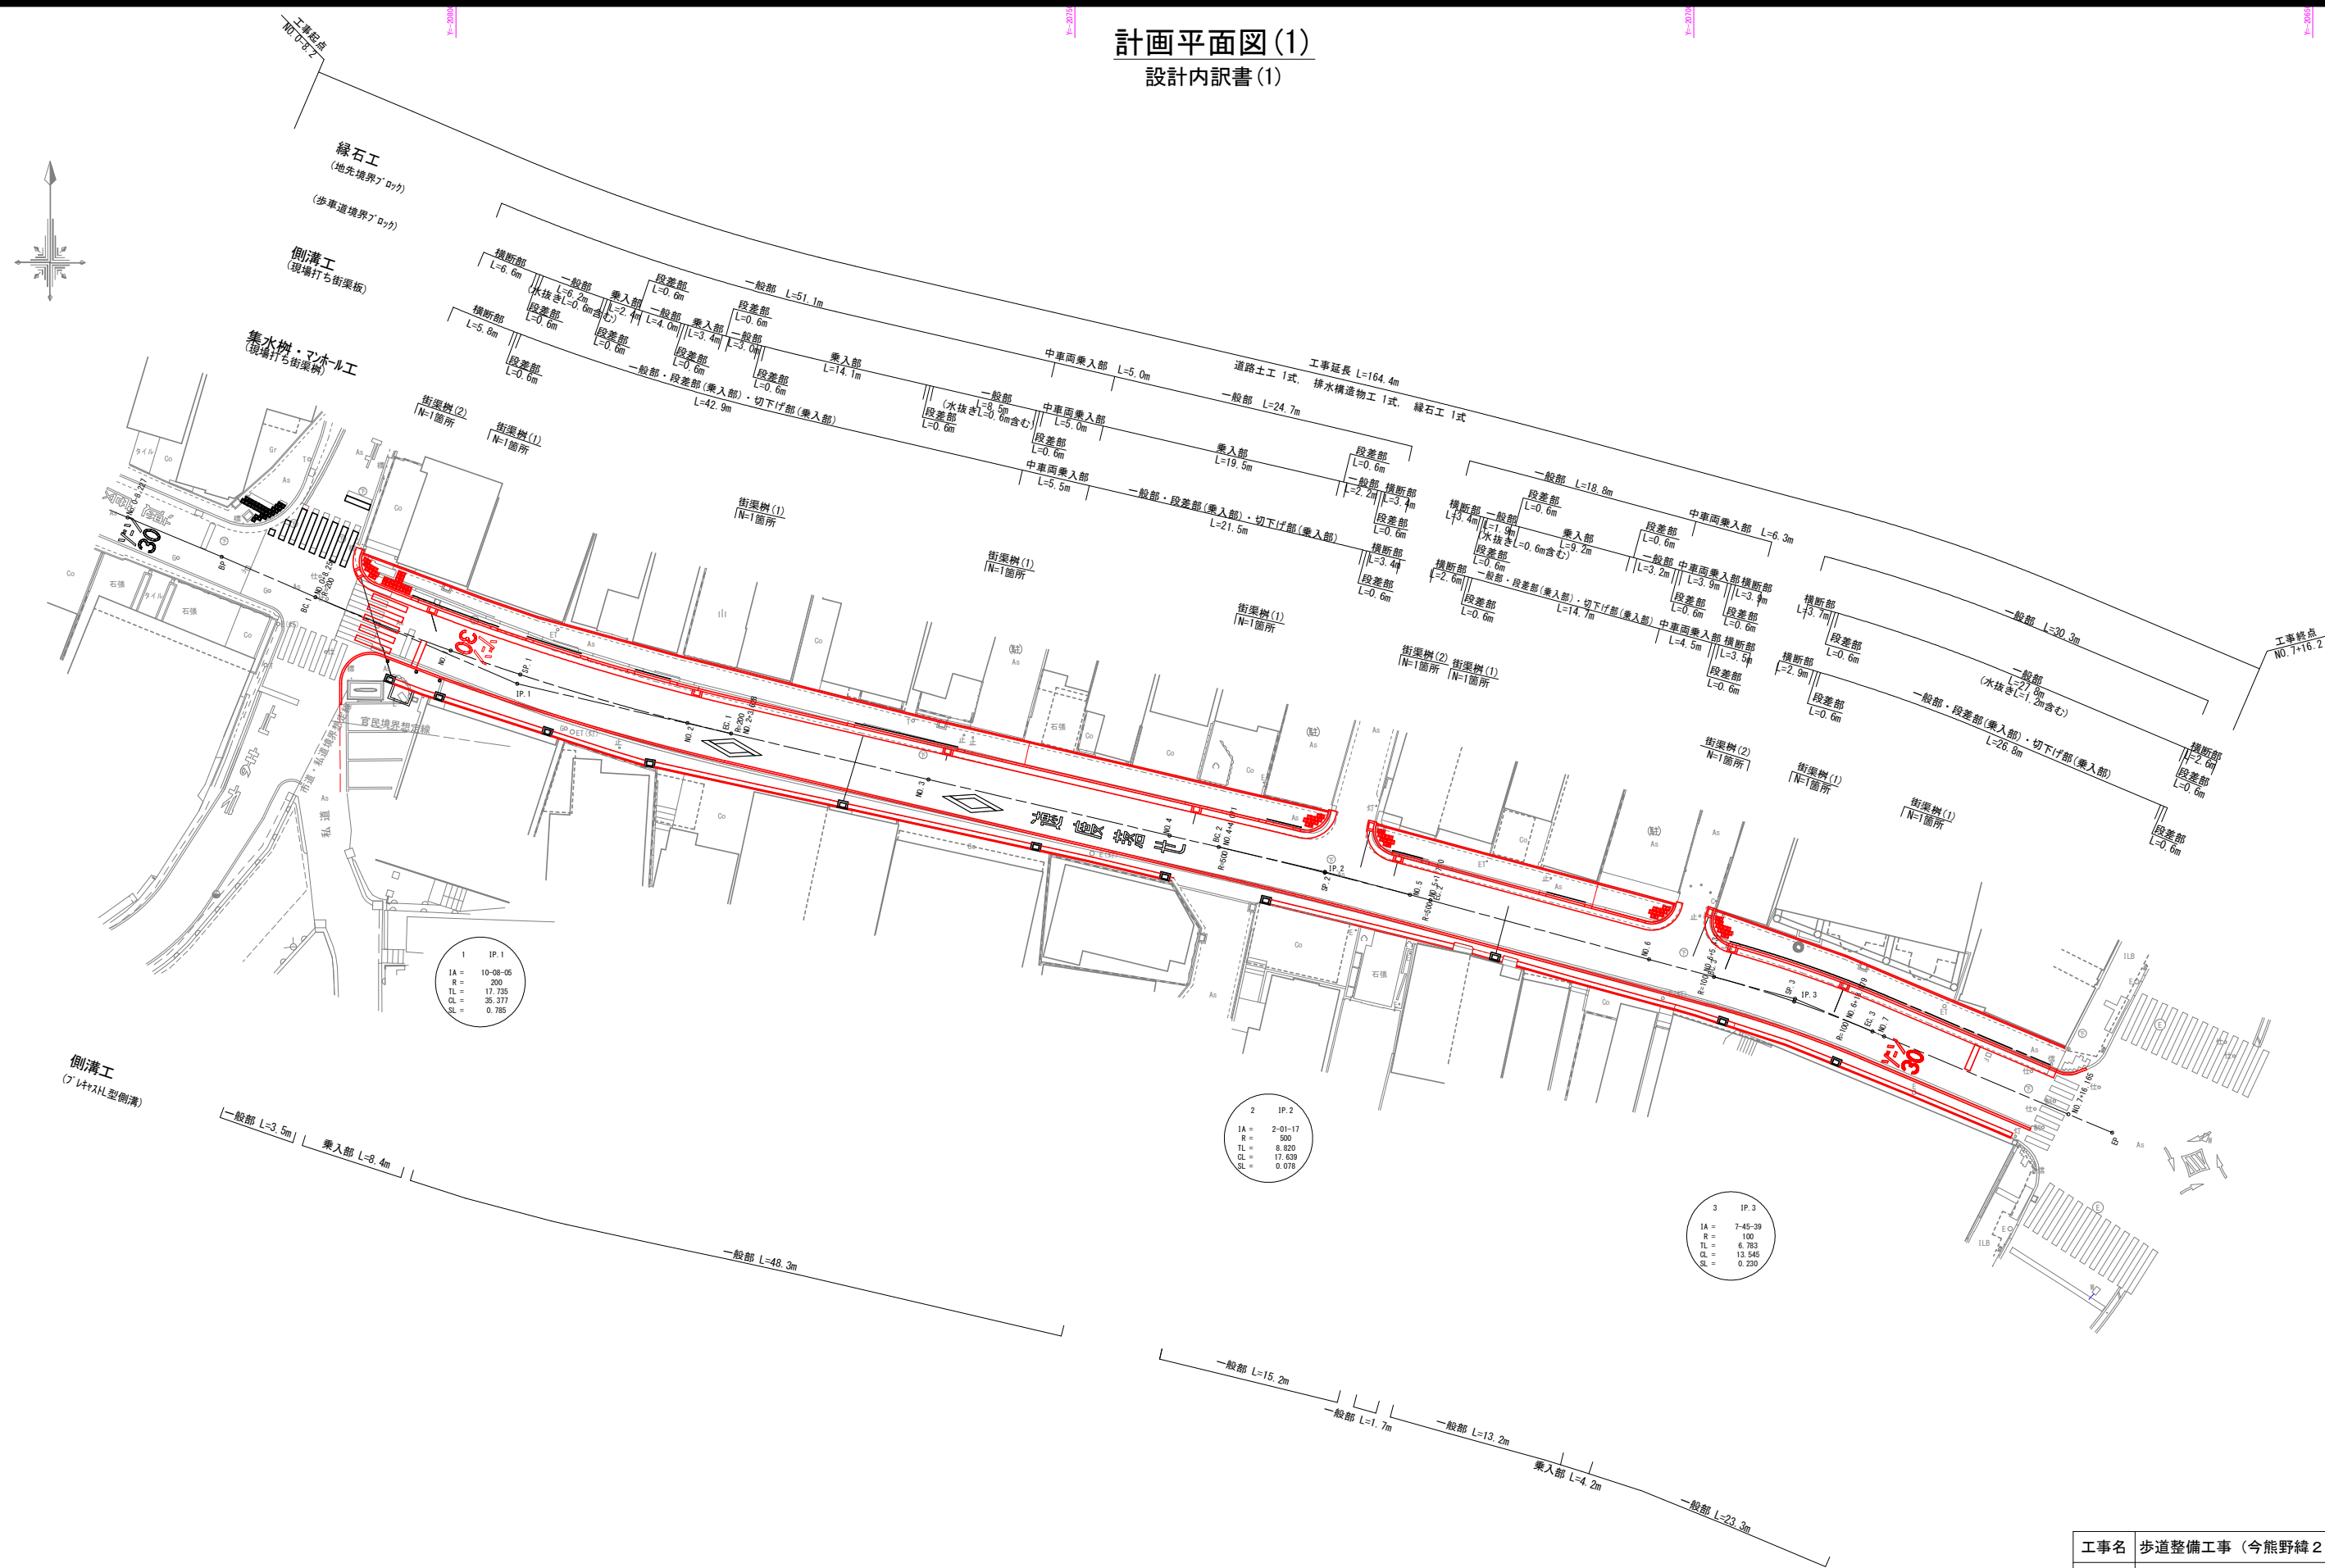

IP	IP間方位角	IA	R	曲	TL	線	SL	表	CL	IP間距離	X座標	Y座標
BP	113-14-10											
IP 1	103-06-06	10-08-05	200.000	17.735	0.785	35.377	66.998	-112807.962	-20818.923			
IP 2	106-01-22	2-01-17	500.000	8.820	0.018	17.639	39.327	-112833.401	-20795.045			
IP 3	112-53-01	7-45-39	100.000	6.783	0.230	13.545	27.804	-112843.661	-20691.826			
EP								-112854.473	-20666.210			


工事名	歩道整備工事（今熊野緯22号線）		
工事場所	京都市東山区泉涌寺門前町他地内		
図面名	計画平面図(1) - 設計内訳書(1)		
事業年度	令和8年度		
縮尺	1/500	図面番号	1 / 20
京都市建設局道路建設室			

設計内訳書(2)

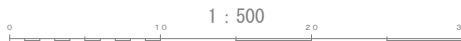

工事名	歩道整備工事（今熊野緯22号線）		
工事場所	京都市東山区泉涌寺門前町他地内		
図面名	計画平面図(2) - 設計内訳書(2)		
事業年度	令和8年度		
縮 尺	1/500	図面番号	2 / 20
京都市建設局道路建設室			

舗装平面図(1)
設計内訳書(1)

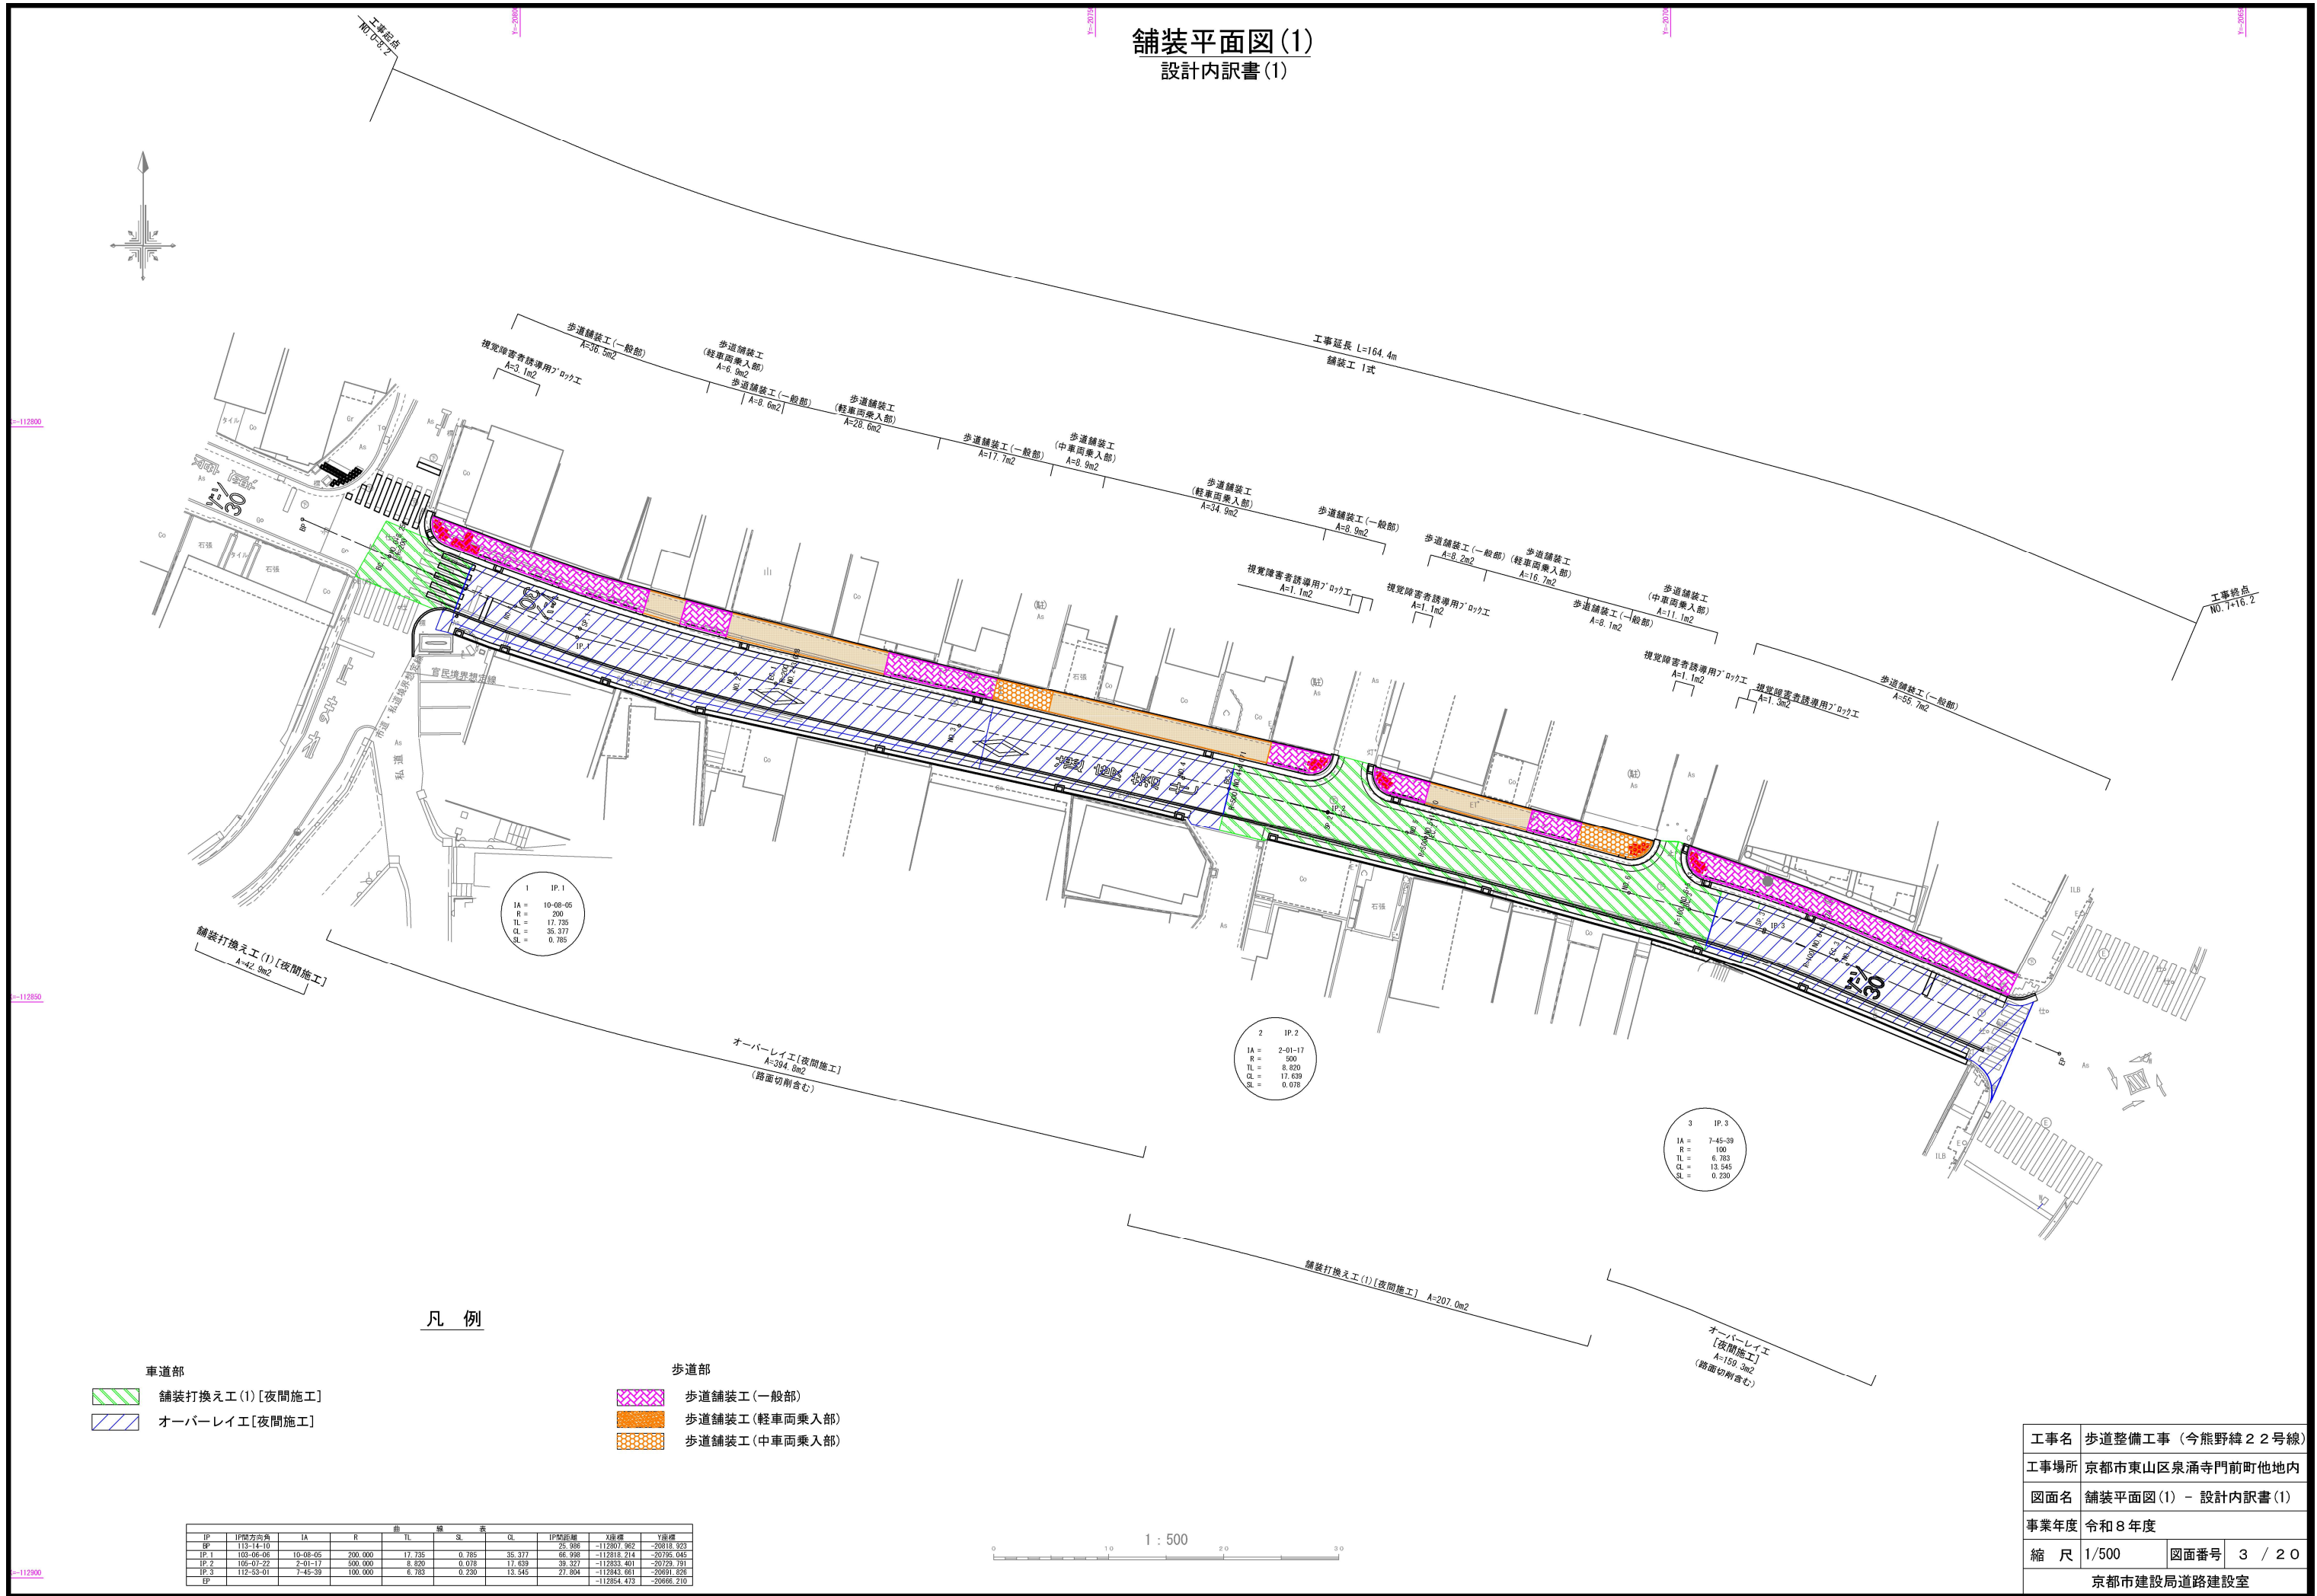

工事名	歩道整備工事（今熊野緯22号線）		
工事場所	京都市東山区泉涌寺門前町他地内		
図面名	舗装平面図(1) - 設計内訳書(1)		
事業年度	令和8年度		
縮 尺	1/500	図面番号	3 / 20
京都市建設局道路建設室			

舗装平面図(2)
設計内訳書(2)



凡 例

- | | |
|-----------------|------------|
| 車道部 | 歩道部 |
| 舗装打換え工(1)【夜間施工】 | 歩道舗装工(一般部) |
| 舗装打換え工(2) | |
| 舗装打換え工(2)【夜間施工】 | |
| 車道仮舗装工 | |
| 車道仮舗装工【夜間施工】 | |

曲線表										
IP	IP間方位角	IA	R	TL	SL	CL	IP間距離	X座標	Y座標	
BP	113-14-10						55.986	-112807.962	-20818.923	
IP 1	103-06-06	10-08-05	200.000	17.735	0.785	35.377	66.998	-112818.214	-20795.045	
IP 2	106-01-22	2-01-17	500.000	8.820	0.018	17.639	39.227	-112833.401	-20729.791	
IP 3	112-53-01	7-45-39	100.000	6.783	0.230	13.545	27.804	-112843.661	-20691.826	
EP								-112854.473	-20666.210	

工事名	歩道整備工事（今熊野緯22号線）		
工事場所	京都市東山区泉涌寺門前町他地内		
図面名	舗装平面図(2) - 設計内訳書(2)		
事業年度	令和8年度		
縮 尺	1/500	図面番号	4 / 20
京都市建設局道路建設室			


薄層ｶｰﾎﾟｰﾄﾞ舗装平面図



工事名	歩道整備工事（今熊野緯22号線）		
工事場所	京都市東山区泉涌寺門前町他地内		
図面名	薄層ｶｰﾎﾟｰﾄﾞ舗装平面図		
事業年度	令和8年度		
縮 尺	1/500	図面番号	5 / 20
京都市建設局道路建設室			

区画線平面図

S=1:250

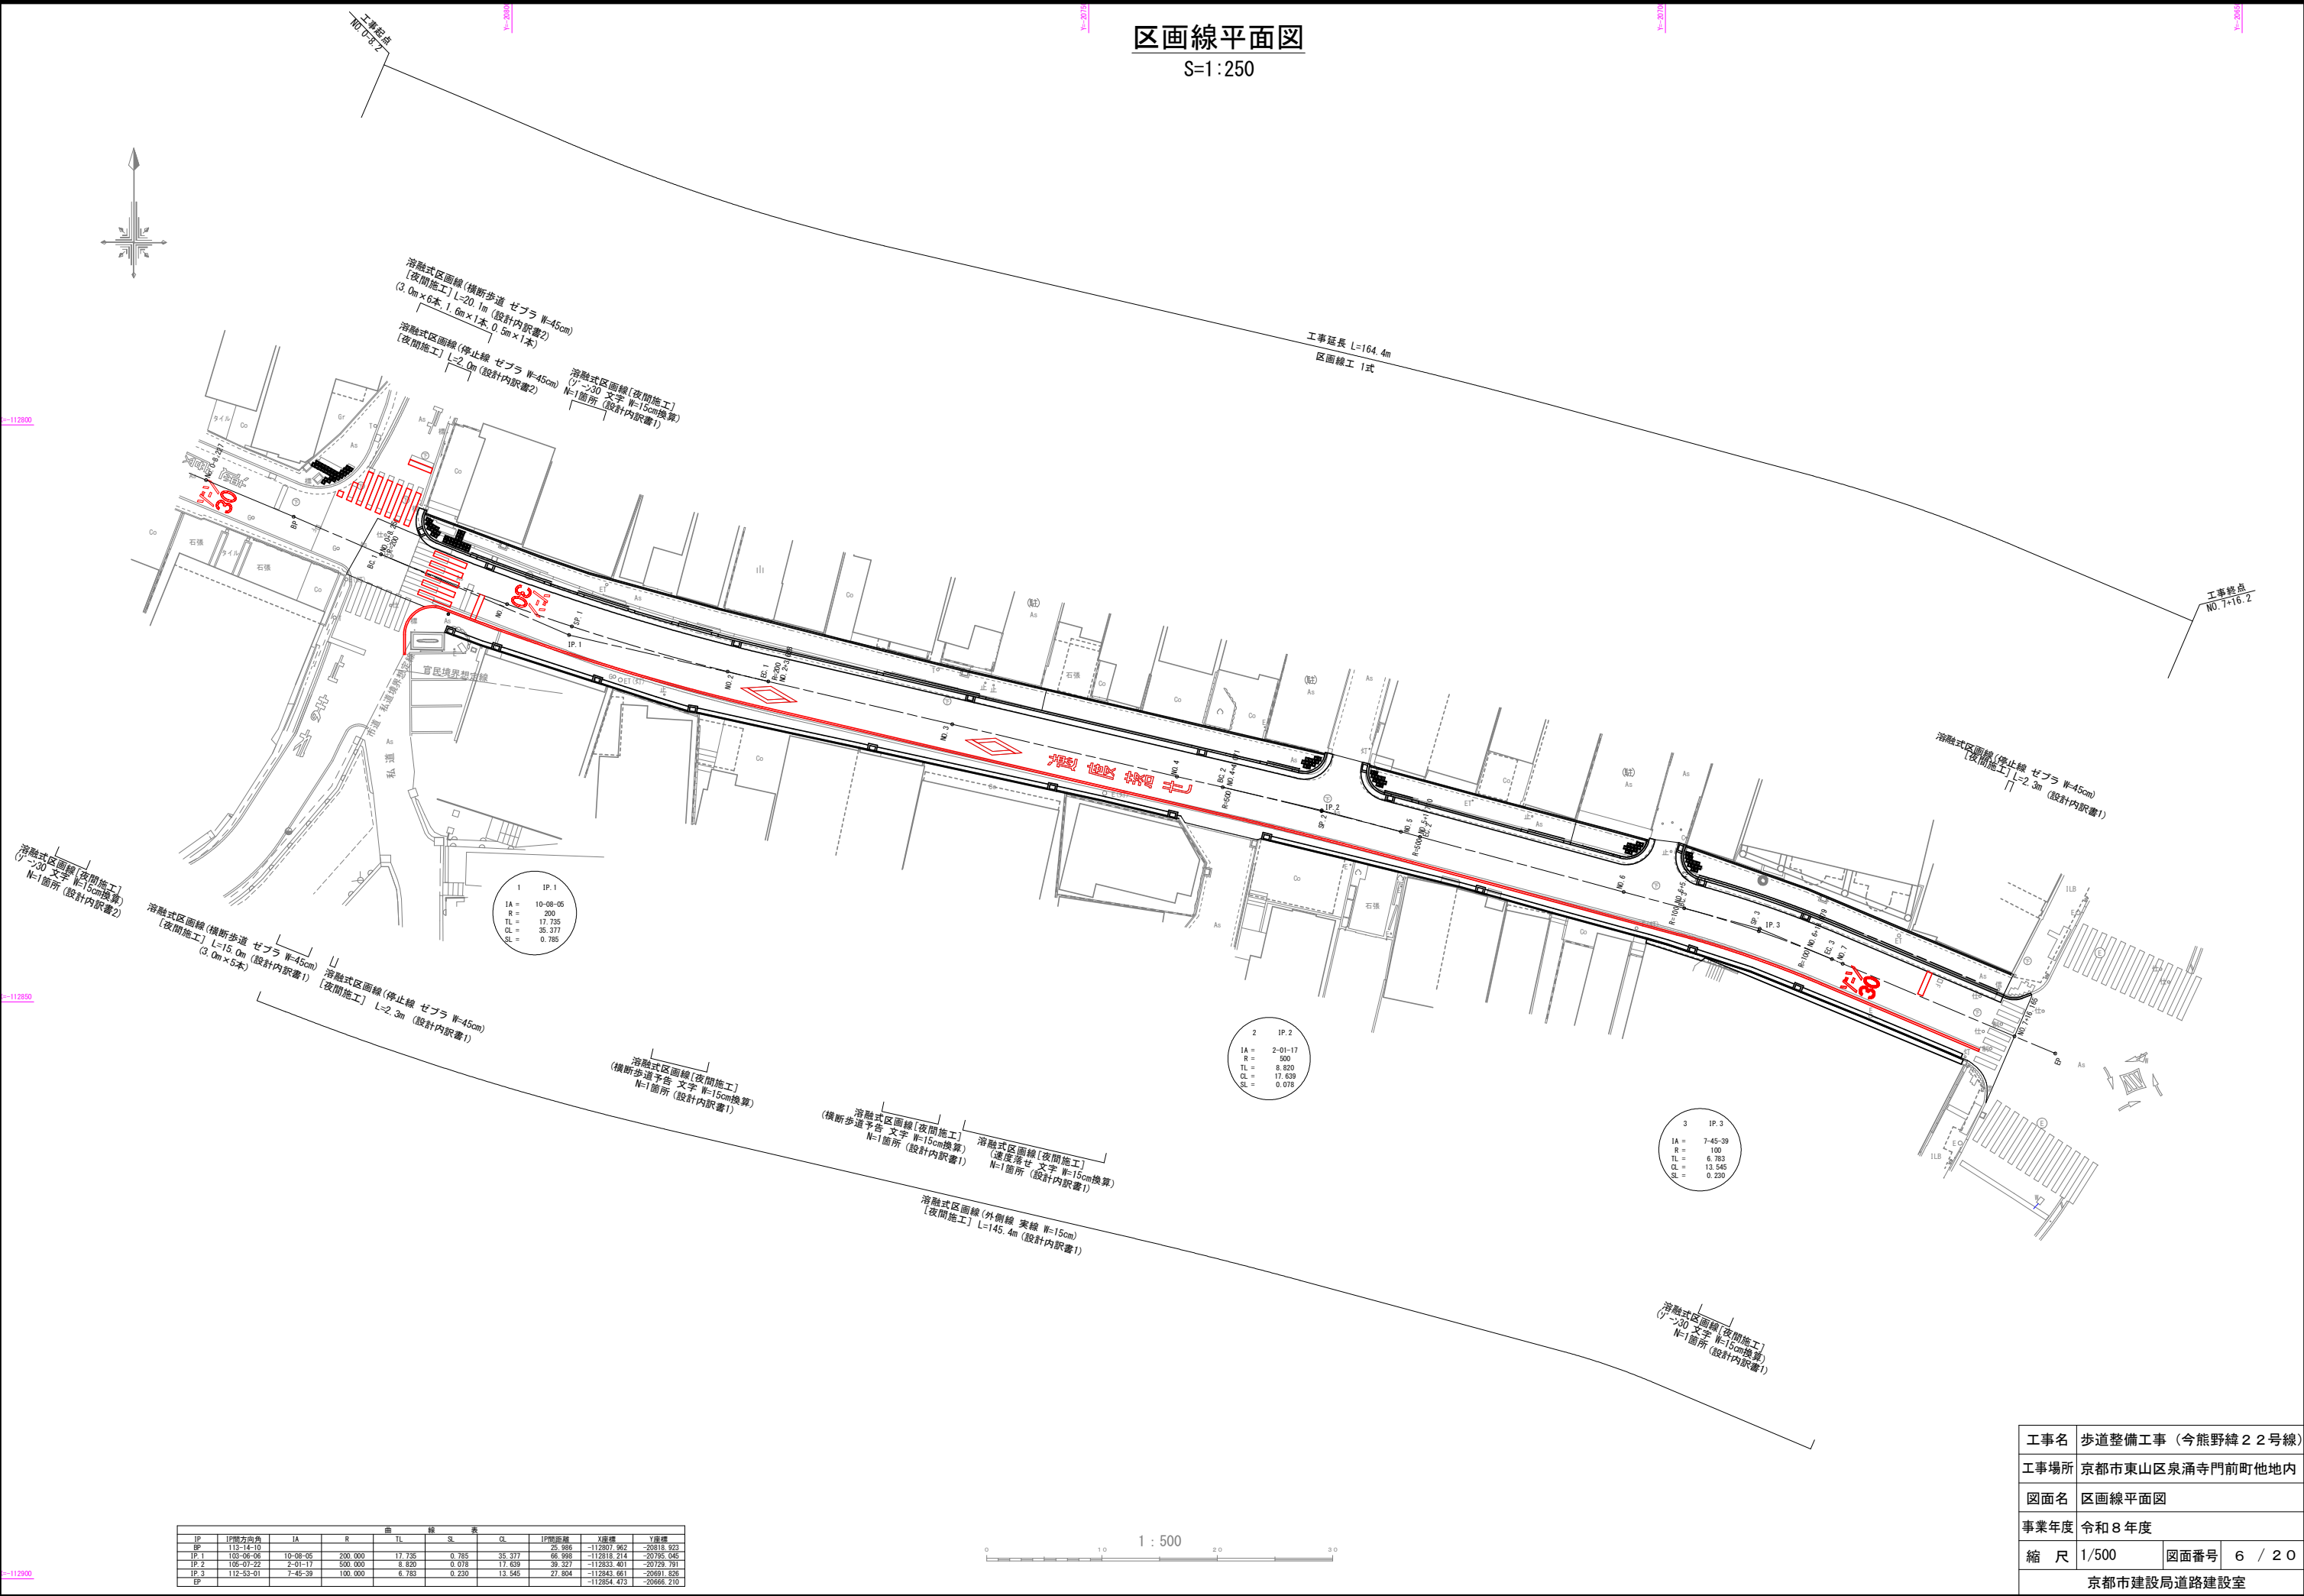

11280.0

11285.0

11290.0


IP	IP間方位角	IA	R	TL	SL	CL	IP間距離	X座標	Y座標
BP	113-14-10						55.986	-112807.962	-20818.923
IP 1	103-06-06	10-08-05	200.000	17.735	0.785	35.377	66.998	-112818.214	-20795.045
IP 2	106-07-22	2-01-17	500.000	8.820	0.018	17.639	39.227	-112833.401	-20729.791
IP 3	112-53-01	7-45-39	100.000	6.783	0.230	13.545	27.804	-112843.661	-20691.826
EP								-112854.473	-20666.210



工事名	歩道整備工事（今熊野緯22号線）		
工事場所	京都市東山区泉涌寺門前町他地内		
図面名	区画線平面図		
事業年度	令和8年度		
縮尺	1/500	図面番号	6 / 20
京都市建設局道路建設室			

計画縦断面図

V : 1/200
H : 1/500

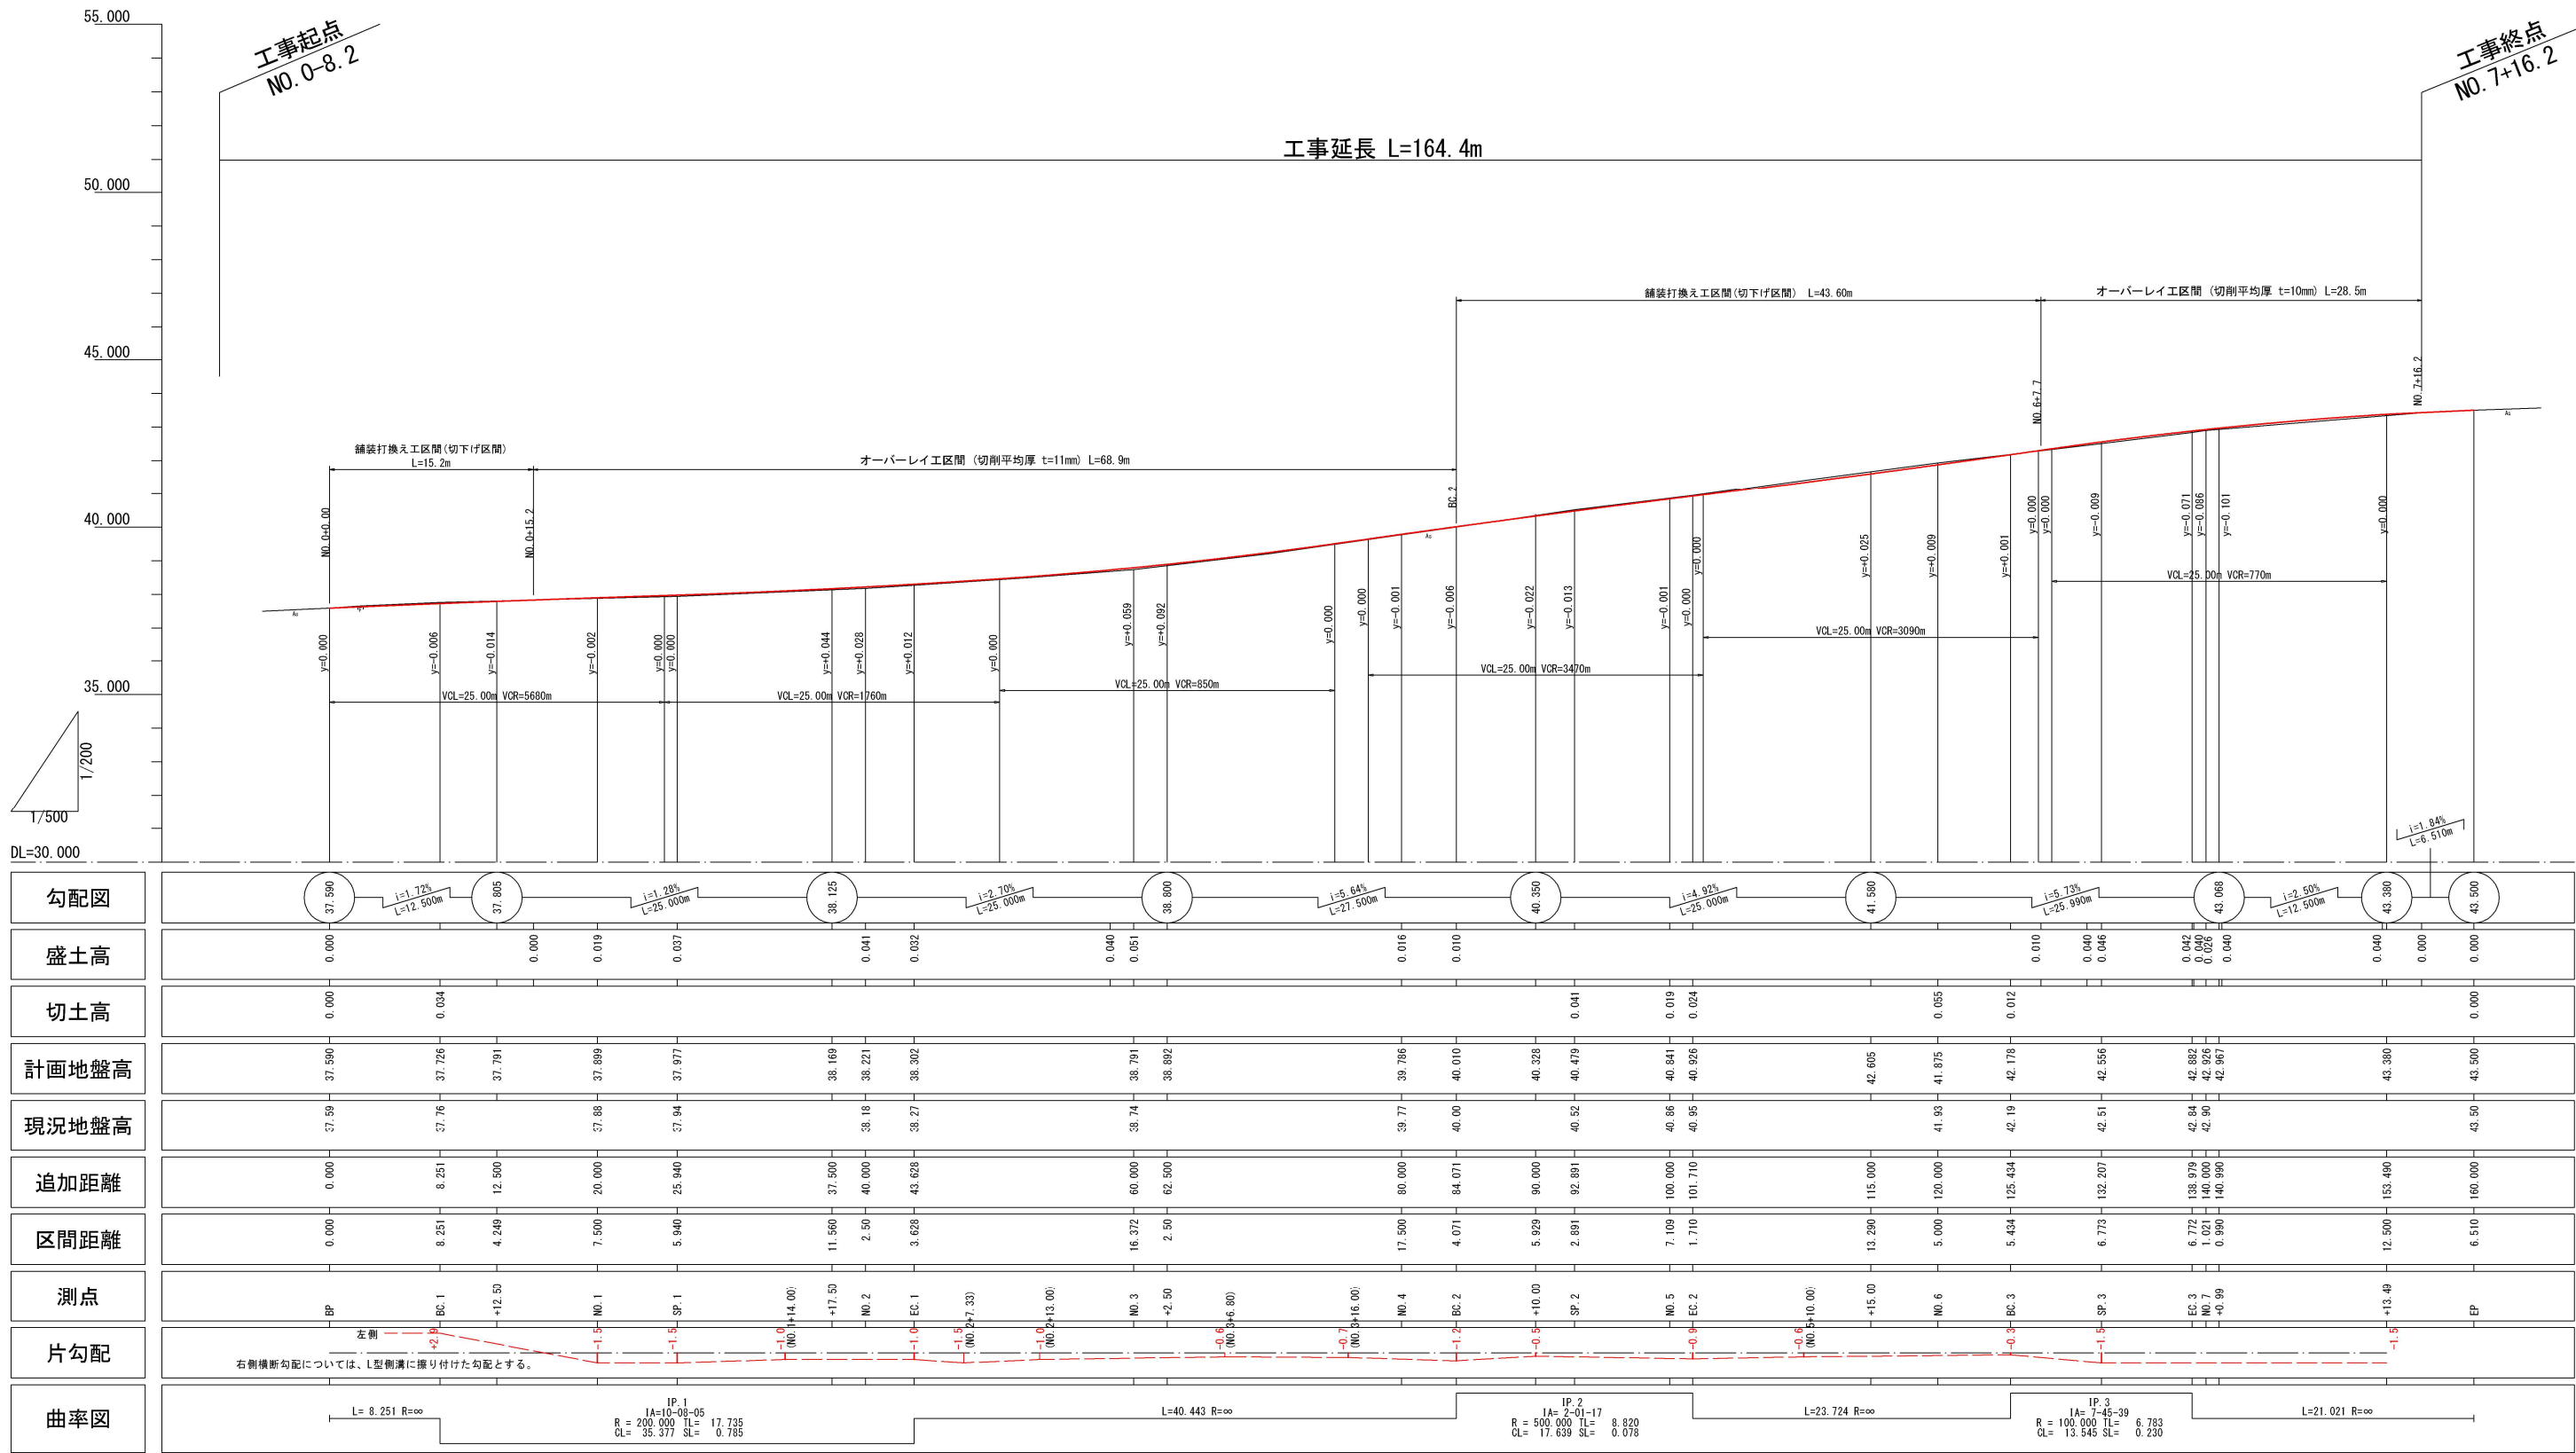


工事名	歩道整備工事（今熊野線 2 2 号線）		
工事場所	京都市東山区泉涌寺門前町他地内		
図面名	計画縦断面図		
事業年度	令和 8 年度		
縮 尺	図示	図面番号	7 / 2 0
京都市建設局道路建設室			


代表断面図

S=1:100

NO. 5











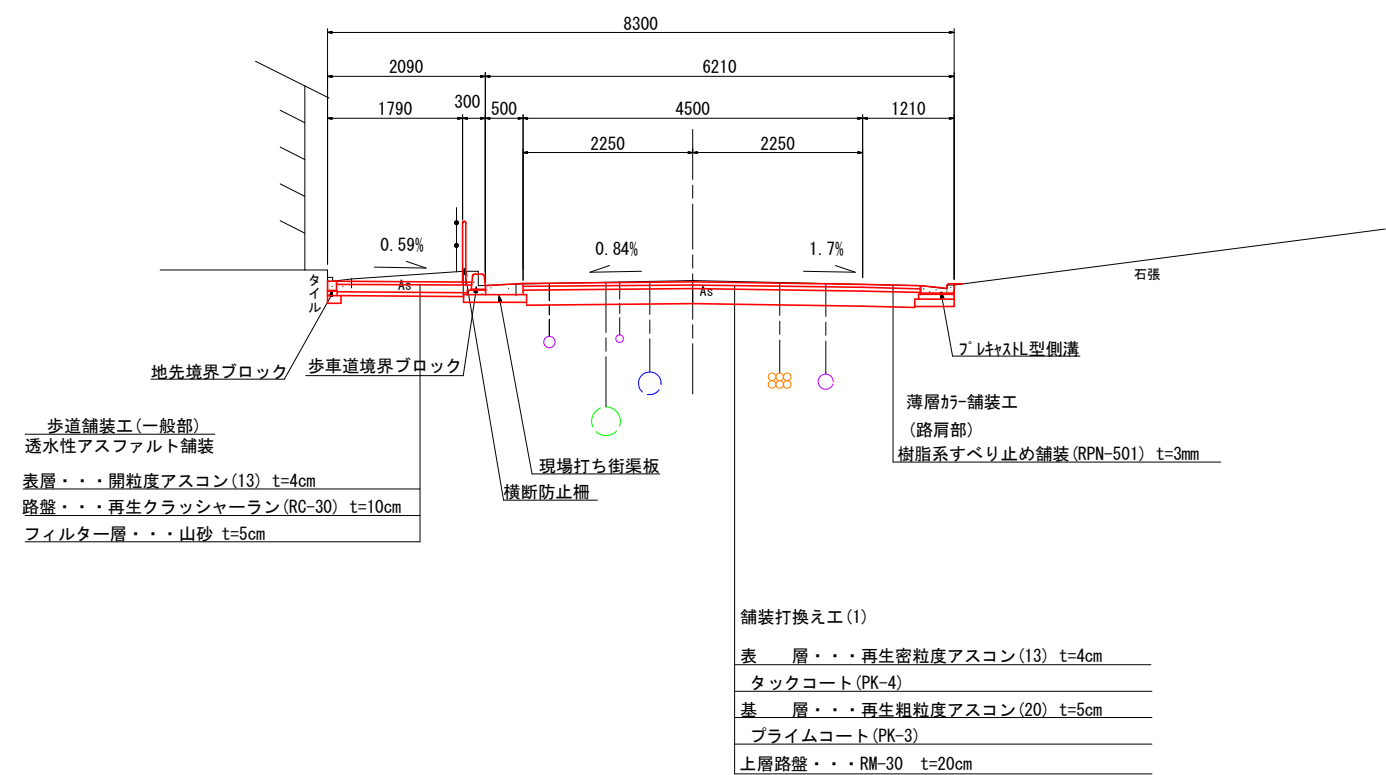


EC. 1 (NO. 2+3. 63)

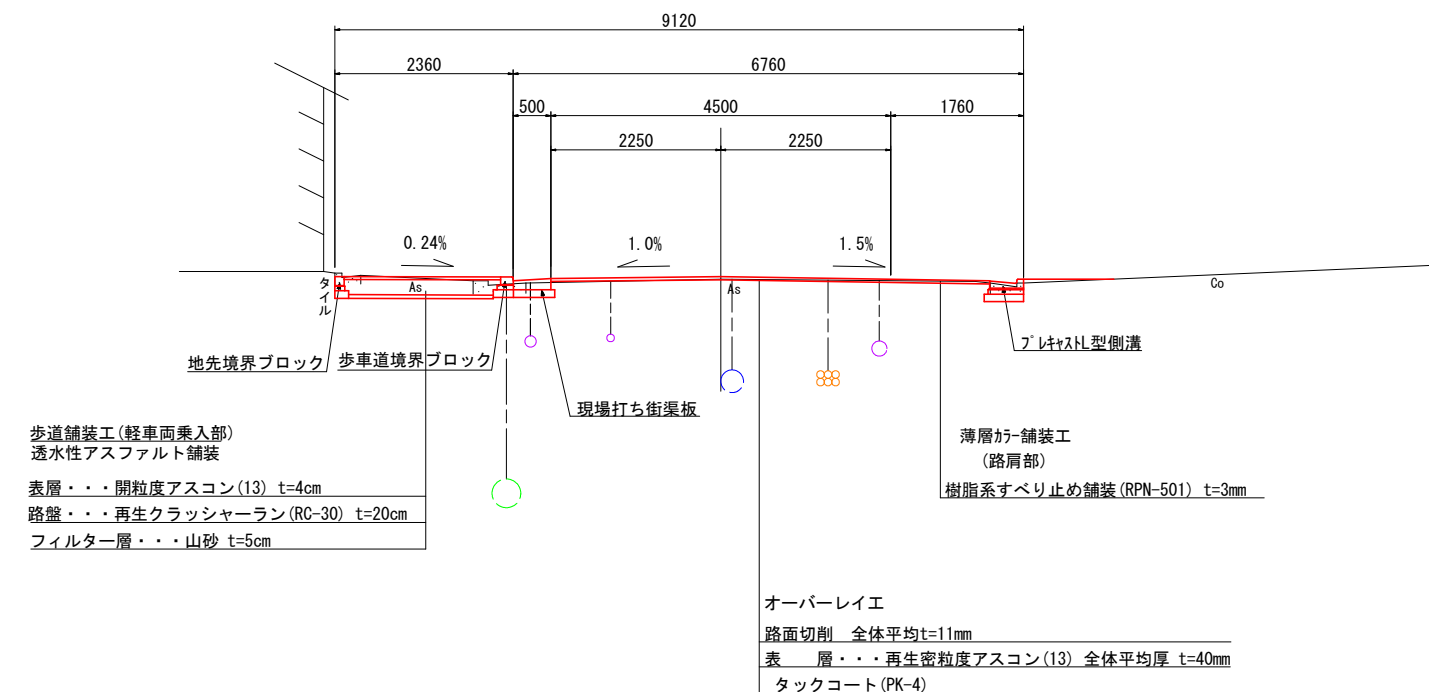








工事名	歩道整備工事（今熊野緯22号線）		
工事場所	京都市東山区泉涌寺門前町他地内		
図面名	代表断面図		
事業年度	令和8年度		
縮尺	図示	図面番号	8 / 20
京都市建設局道路建設室			

計画横断図(1)

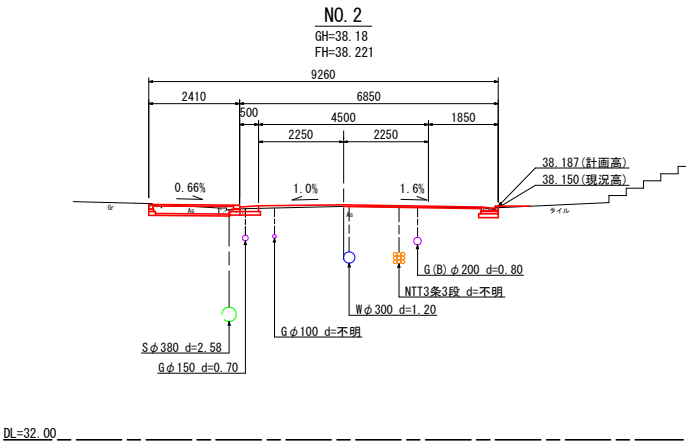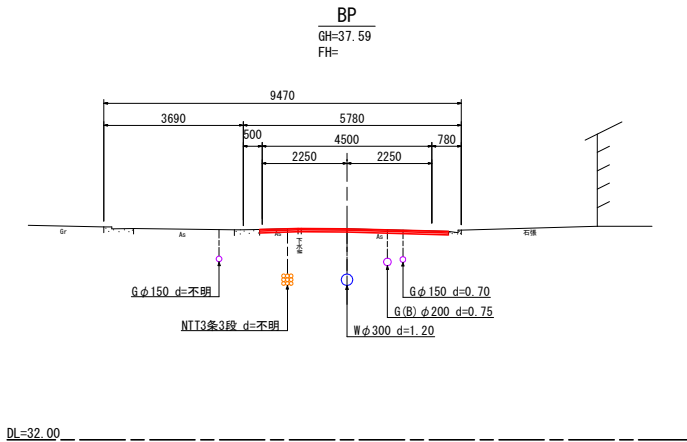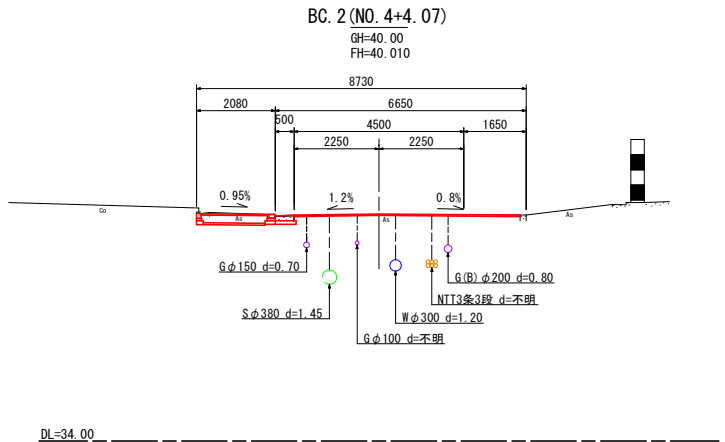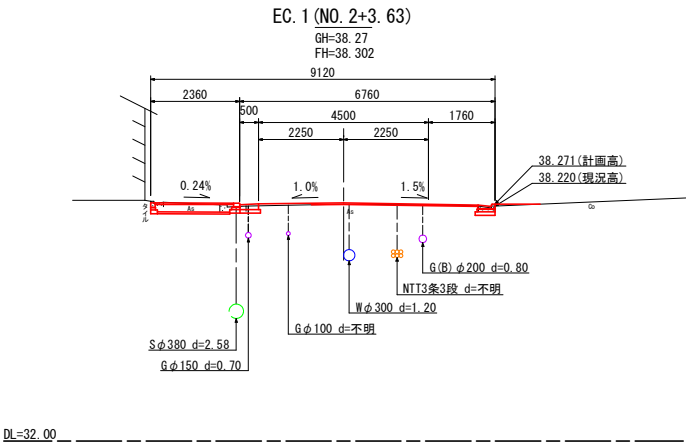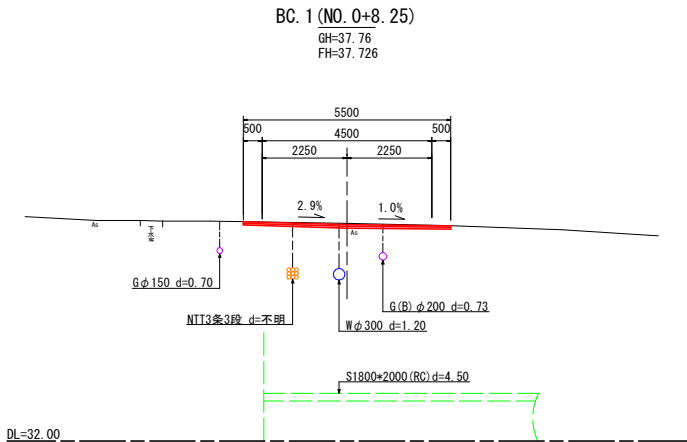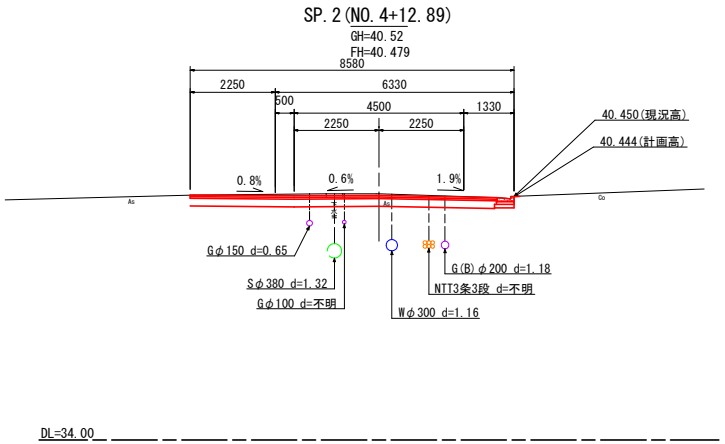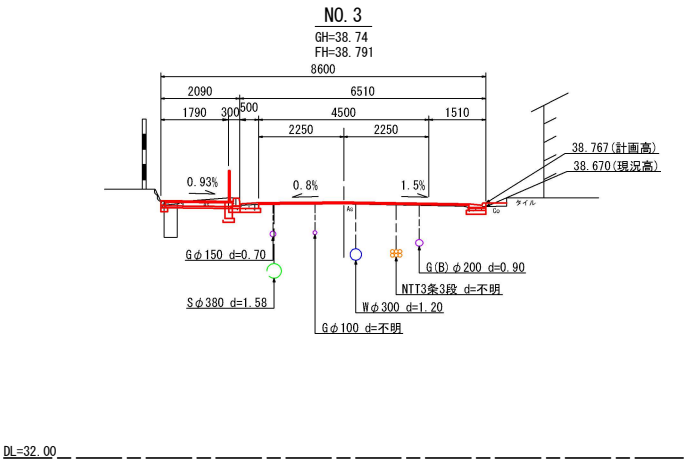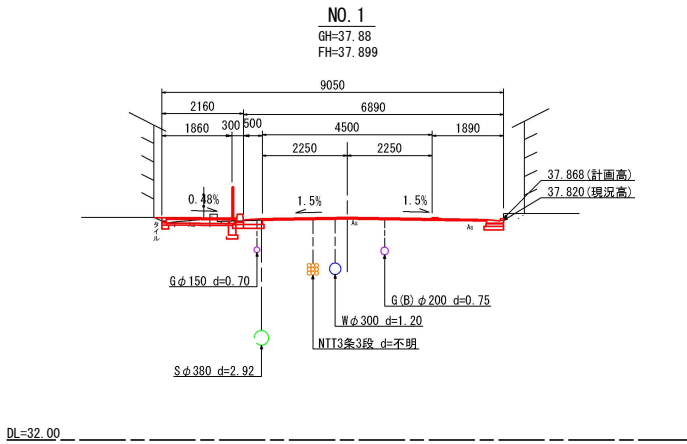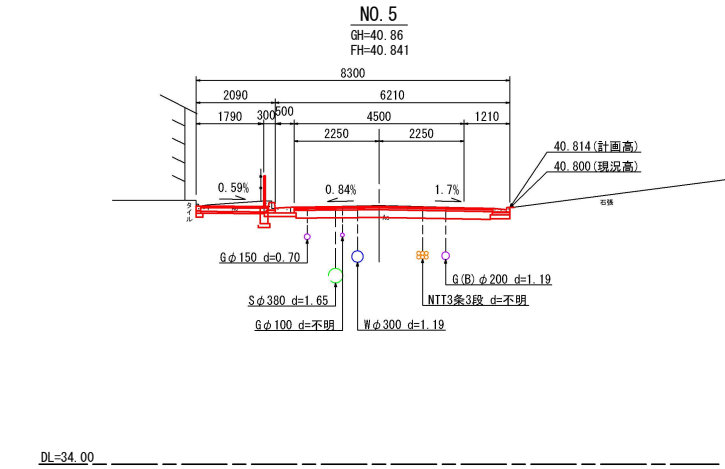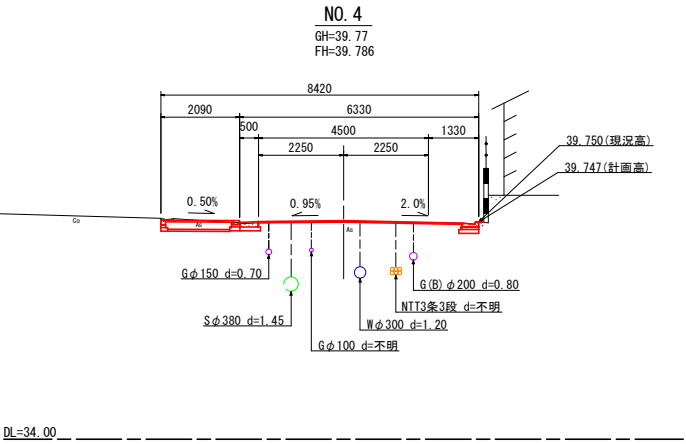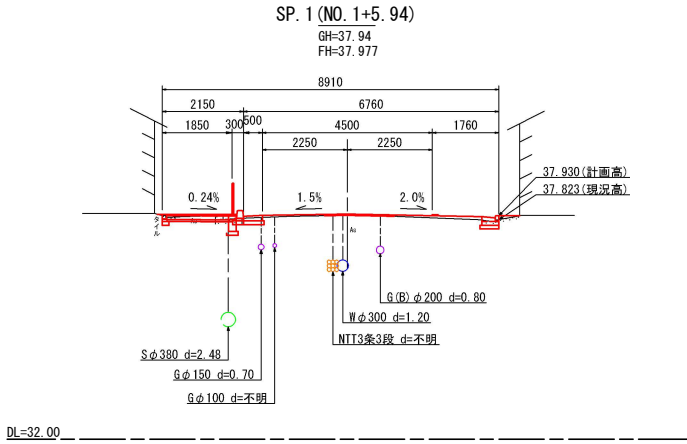

工事名	歩道整備工事（今熊野緯22号線）		
工事場所	京都市東山区泉涌寺門前町他地内		
図面名	横断面図(1)		
事業年度	令和8年度		
縮尺	1/200	図面番号	9 / 20
京都市建設局道路建設室			

計画横断図(2)

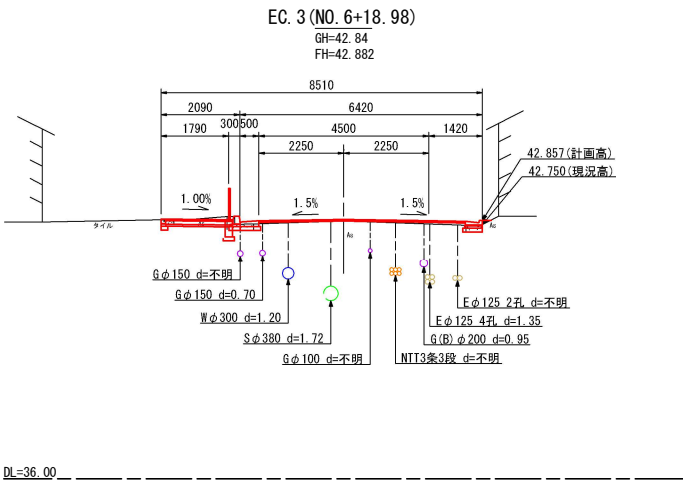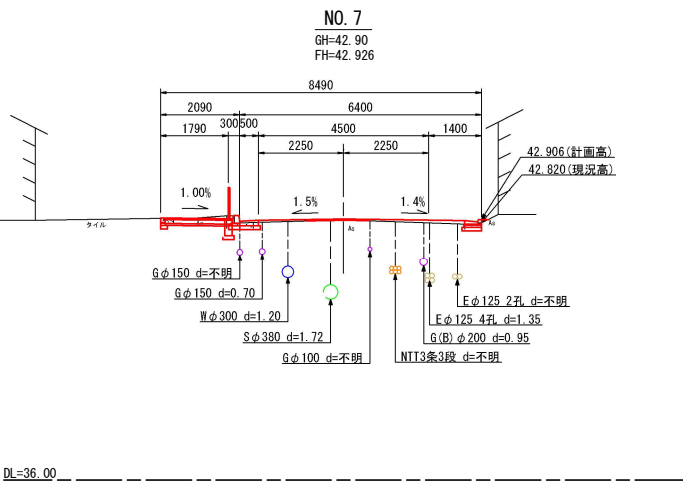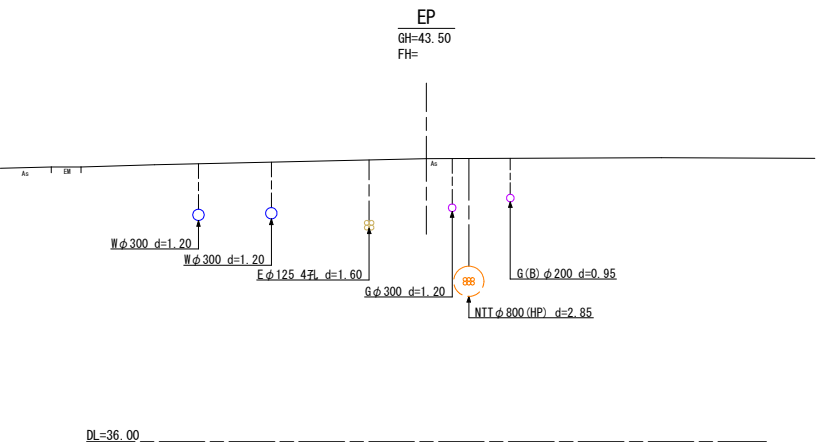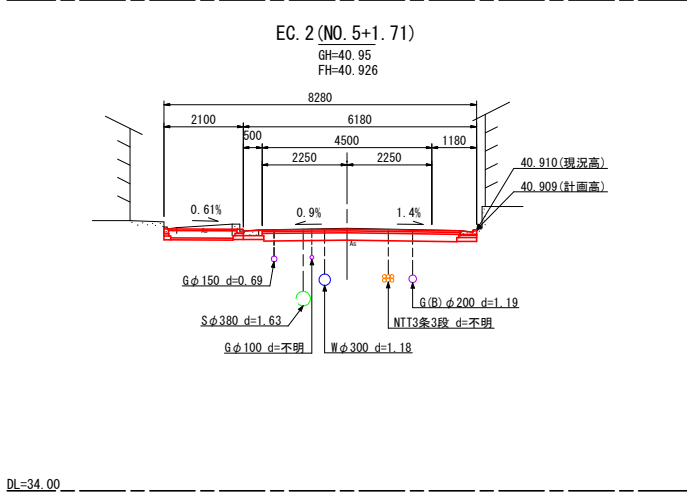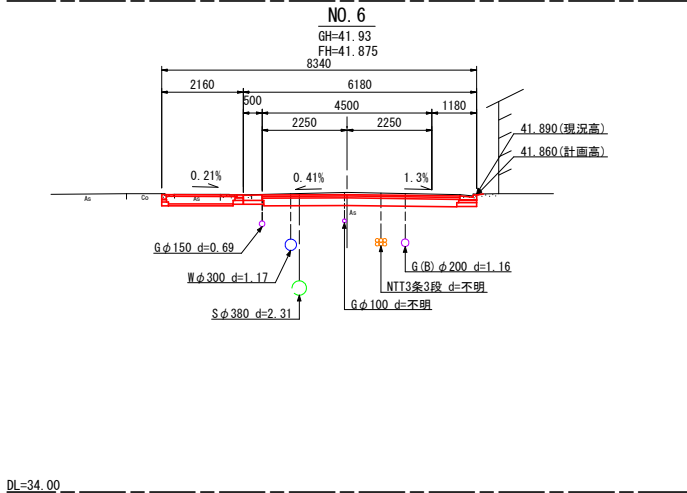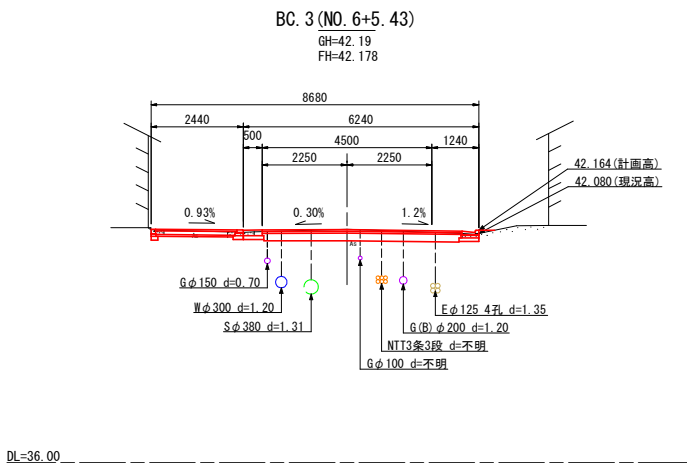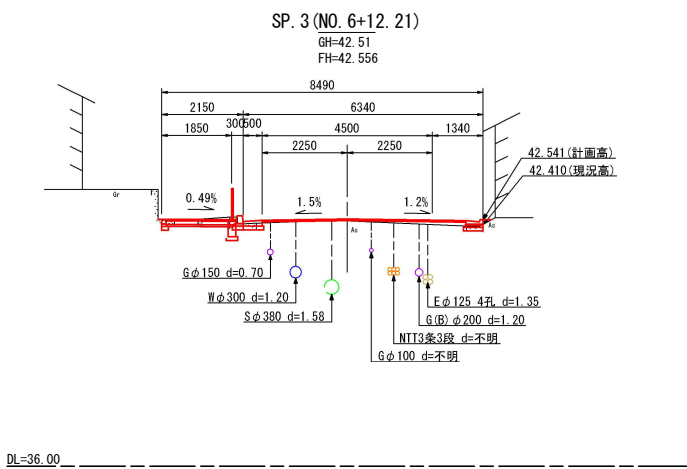


工事名	歩道整備工事（今熊野緯22号線）		
工事場所	京都市東山区泉涌寺門前町他地内		
図面名	横断面図(2)		
事業年度	令和8年度		
縮尺	1/200	図面番号	10 / 20
京都市建設局道路建設室			


構造図(1)

縁石工

歩車道境界ブロック

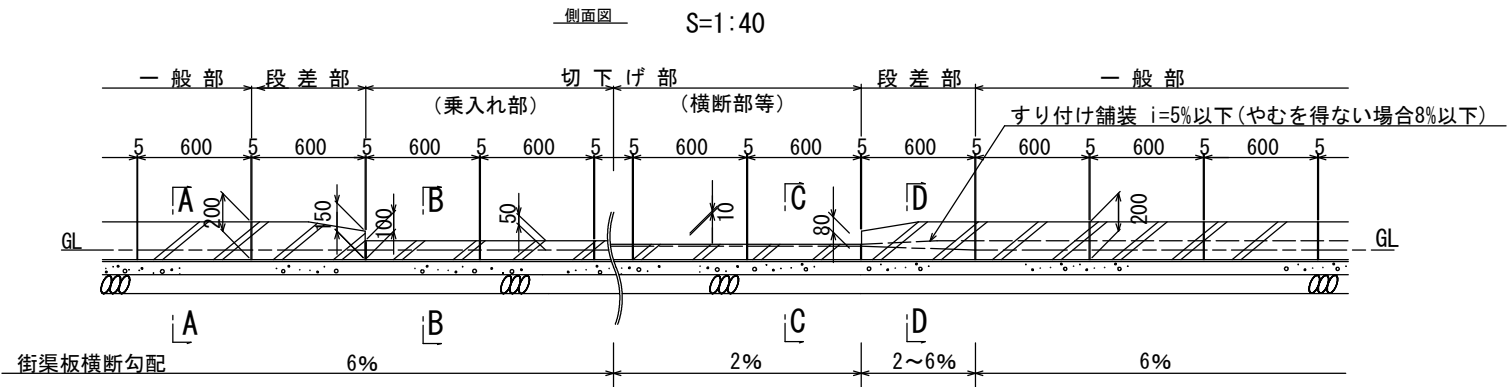


水抜きブロック

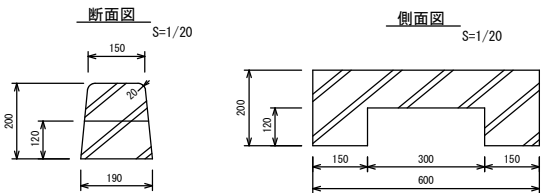


※一般部のうち、可能な限り街渠樹付近に設置する。


中車両乗入部

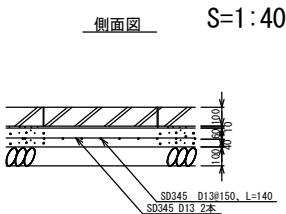


一般部 S=1:20 A-A

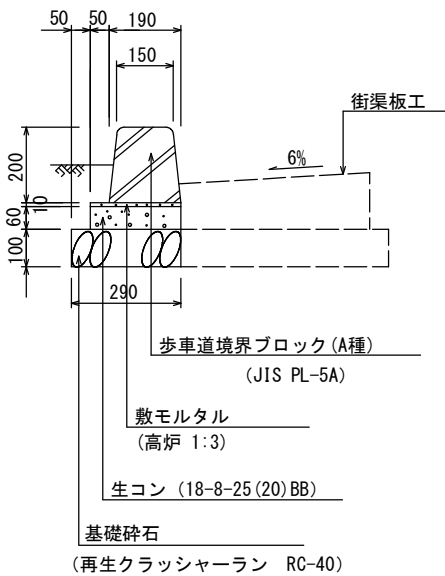


乗入部 S=1:20 B-B

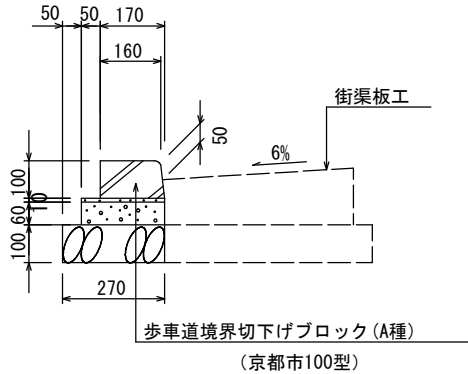


横断部 S=1:20 C-C

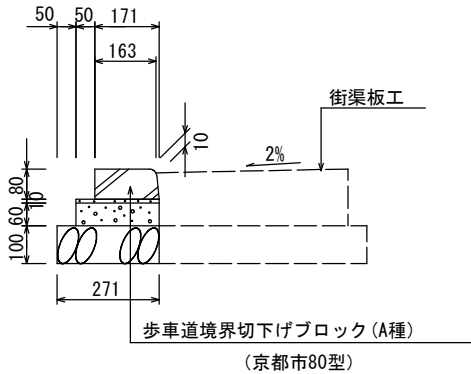

段差部 S=1:20 D-D

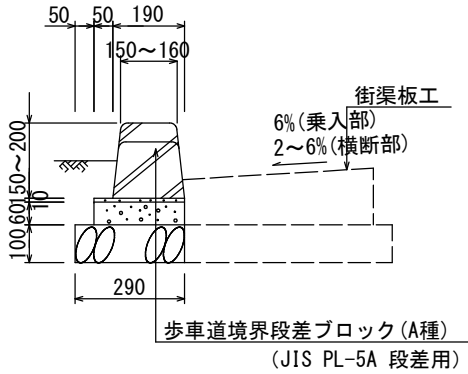

中車両乗入部 断面図 S=1:20

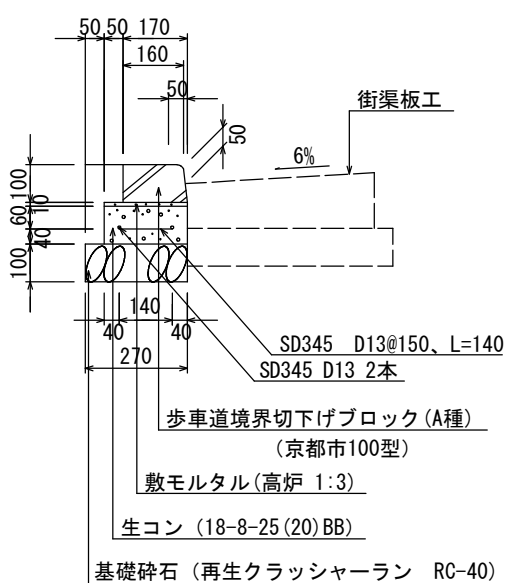


歩車道境界ブロック


種 別	材 料 表 (10m当り)									摘 要
	基礎碎石 (m³)	型 枠 (m²)	生コンクリート (m³)	鉄 筋 (t)	敷モルタル (m³)	目地モルタル 平坦部 (m³)	目地モルタル 平均段差 (m³)	ブロック (個)	参考重量 (kg)	
(一般部)	0.29	1.2	0.14	—	0.024	0.003	—	16.5	47	JIS PL-5A
(横断部)	0.27	1.2	0.13	—	0.022	0.001	—	16.5	14	京都市80型
(乗入部)	0.27	1.2	0.13	—	0.022	0.001	—	16.5	23	京都市100型
(中車両乗入部)	0.27	2.0	0.22	0.029	0.022	0.001	—	16.5	23	京都市100型
(段差部)	0.29	1.2	0.14	—	0.024	0.003	0.001	16.5	44	JIS PL-5A 段差用

地先境界ブロック


一般部

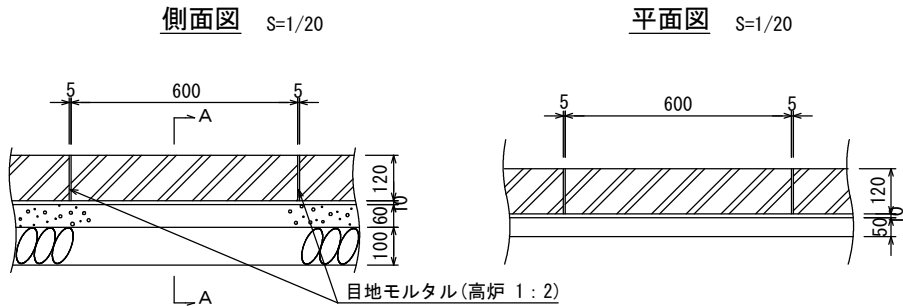


A-A断面図 S=1/20

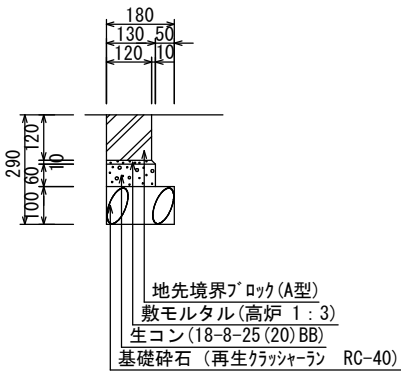

中車両乗入部

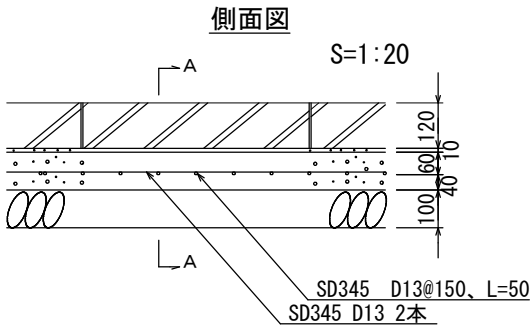

A-A断面図 S=1/20

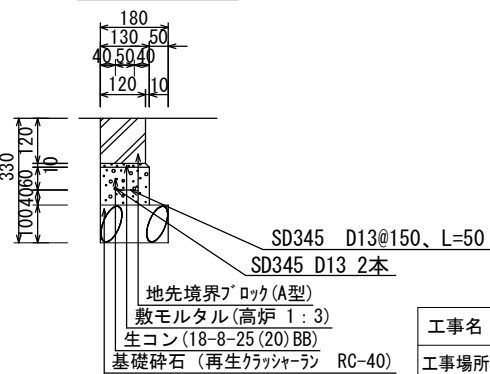

地先境界ブロック


種 別	材 料 表 (10m当り)							
	基礎碎石 (m³)	型 枠 (m²)	生コンクリート (m³)	敷モルタル (m³)	目地モルタル (m³)	鉄筋 (t)	ブロック (個)	参考重量 (kg)
一般部	0.18	0.6	0.08	0.013	0.001	—	16.5	20
中車両乗入部	0.18	1.0	0.13	0.013	0.001	0.023	16.5	20

工事名	歩道整備工事 (今熊野線22号線)		
工事場所	京都市東山区泉涌寺門前町他地内		
図面名	構造図(1)		
事業年度	令和8年度		
縮 尺	図示	図面番号	11 / 20
京都市建設局道路建設室			


構造図(2)

側溝工
街渠板


一般部
段差部(乗入部)
切下げ部(乗入部) S=1:20

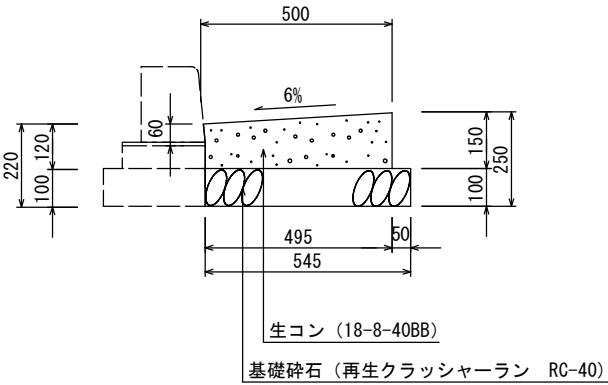


横断部 S=1:20

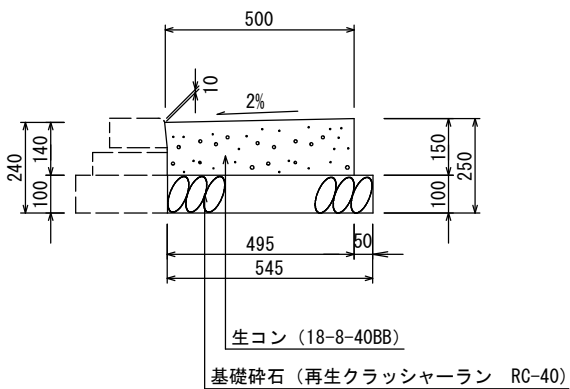


段差部 S=1:20

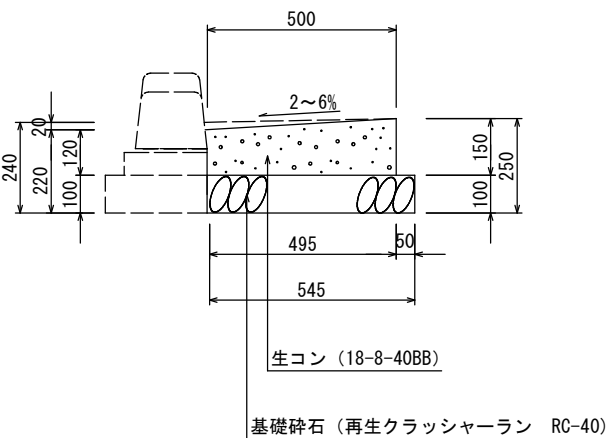

中車両乗入部 S=1:20

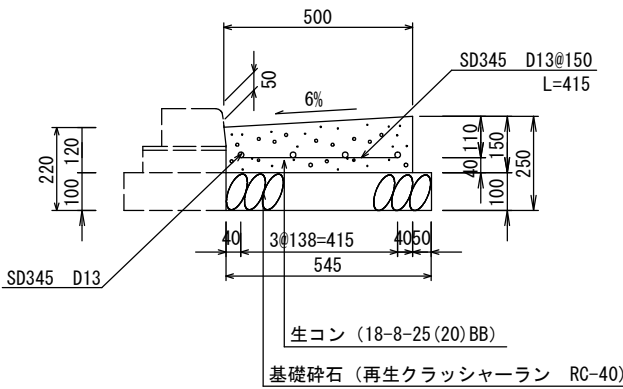

平面図

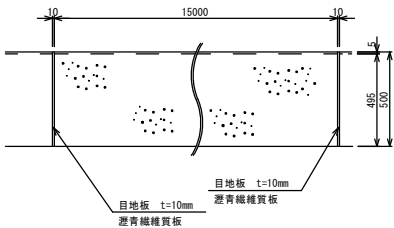


※街渠板や乗入れ部などとの構造の変わり目には、必ず目地板を設置すること。


側溝工

種 別	材 料 表 (10m当り)					
	基礎砕石 (m ³)	型 枠 (m ²)	生コンクリート 18-8-40 (m ³)	生コンクリート 18-8-25 (m ³)	目 地 板 (m ²)	鉄 筋 (t)
街渠板(一般部)	0.55	1.5	0.67	—	0.05	—
街渠板(横断部)	0.55	1.5	0.72	—	0.05	—
街渠板(段差部)	0.55	1.5	0.70	—	0.05	—
街渠板(中車両乗入部)	0.55	1.5	—	0.67	0.05	0.067

平面図

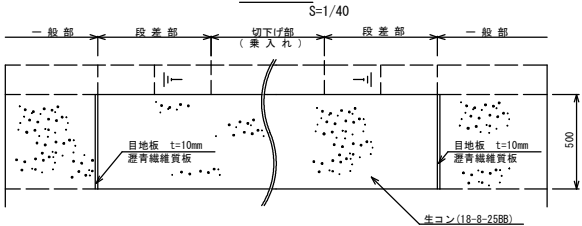

側面図(車道側)

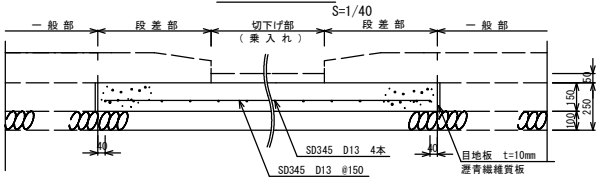


※街渠板や乗入れ部などとの構造の変わり目には、必ず目地板を設置すること。


縁石工

植樹ブロック

A — A' 断面図
S=1/40

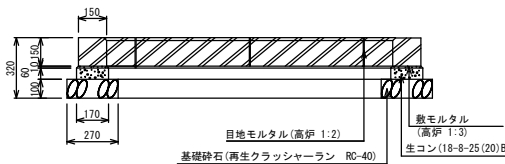

平面図
S=1/40

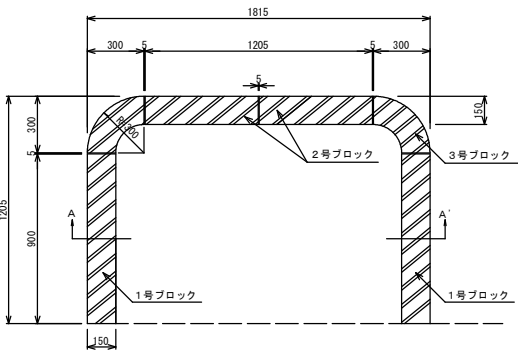


種別	材 料 表 (10箇所当り)							
	基礎砕石 (m ²)	型 枠 (m ²)	生コンクリート (m ²)	敷モルタル (m ²)	目地モルタル (m ²)	1号ブロック (個)	2号ブロック (個)	3号ブロック (個)
植栽第2種	1.0	4.7	0.38	0.059	0.006	20	20	20

工事名	歩道整備工事 (今熊野線22号線)		
工事場所	京都市東山区泉涌寺門前町他地内		
図面名	構造図(2)		
事業年度	令和8年度		
縮 尺	図示	図面番号	12 / 20
京都市建設局道路建設室			


構造図(3)

側溝工

プレキャストL型側溝
(京都市型1号)(一般部)

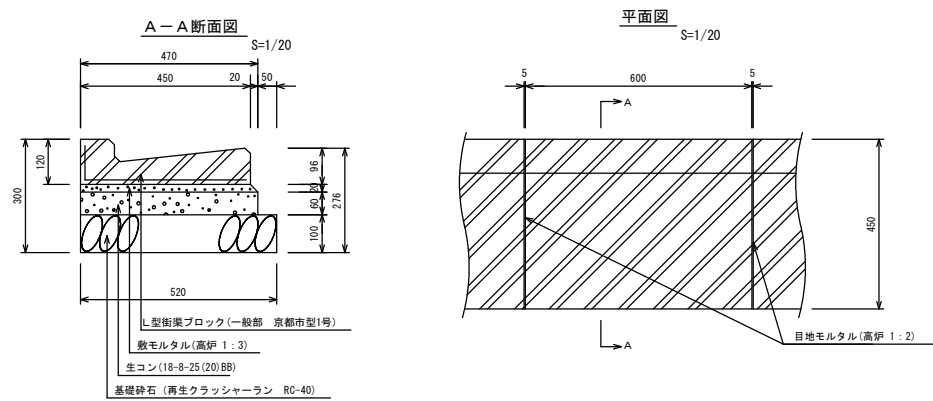

L型側溝(乗入部)
(京都市型1号 中及び重車両乗入対策型)

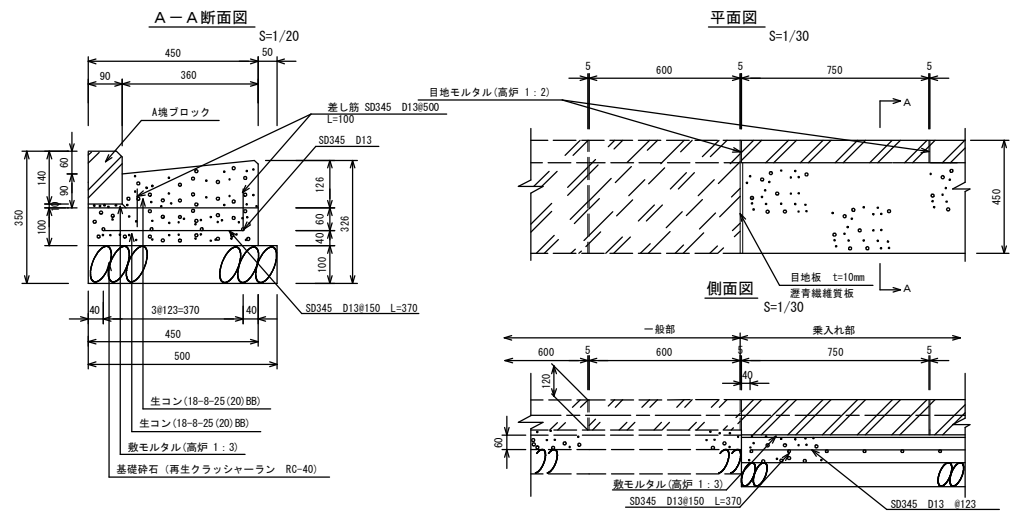

側溝工


種 別	材 料 表 (1 0 m 当 り)							
	基礎碎石 (m ³)	型 枠 (m ²)	生コンクリート (m ³)	鉄 筋 (t)	敷モルタル (m ³)	目地モルタル (m ³)	L型街渠 (枚)	A塊ブロック (本)
			18-8-25BB					
プレキャストL型側溝(一般部)	0.52	0.6	0.28	—	0.092	0.003	16.5	—
L型側溝(乗入部)	0.50	2.3	0.84	0.068 (うち、差筋0.004)	0.009	0.001	—	13.2

工事名	歩道整備工事 (今熊野線22号線)		
工事場所	京都市東山区泉涌寺門前町他地内		
図面名	構造図(3)		
事業年度	令和8年度		
縮 尺	図示	図面番号	13 / 20
京都市建設局道路建設室			

構造図(4)

現場打ち街渠柵(1)

S=1:40

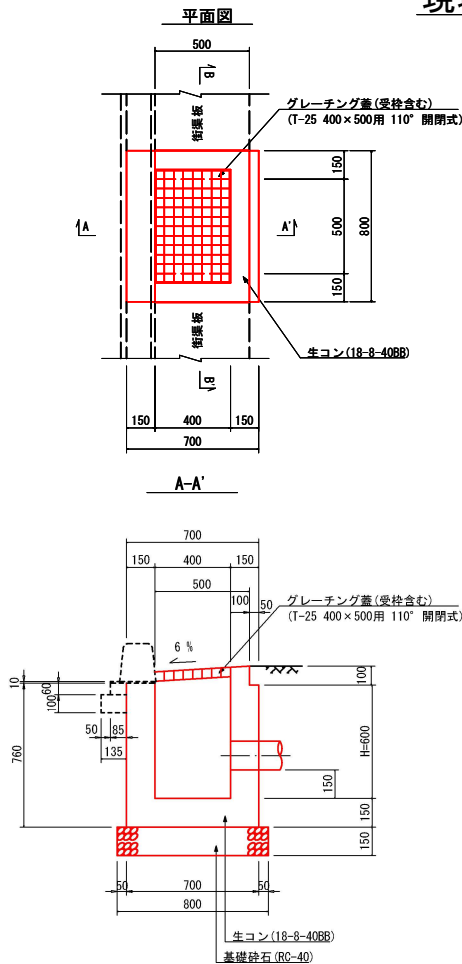


種 別	材 料 表 (10箇所当り)			
	基礎碎石 (m³)	型 枠 (m²)	生コンクリート (m³)	グレーチング蓋 (組)
街渠柵(1)	1.08	38.9	3.18	10

集水柵・マンホール工

現場打ち街渠柵(2)


S=1:40

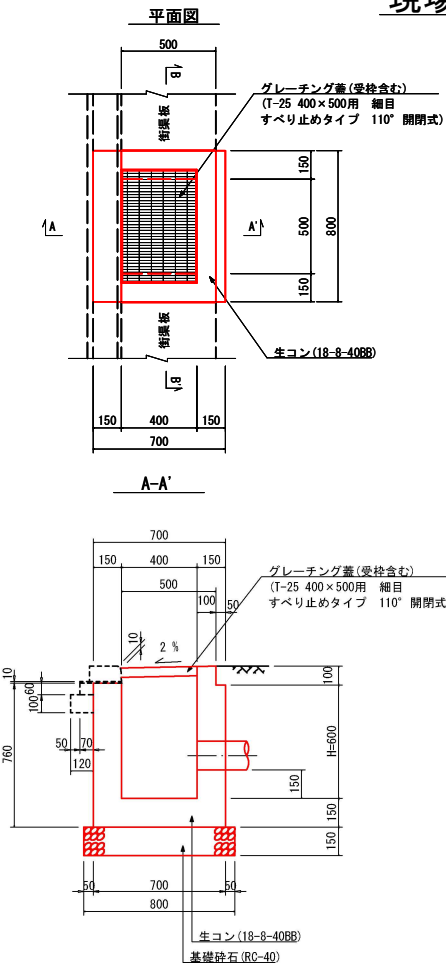

種 別	材 料 表 (10箇所当り)			
	基礎碎石 (m³)	型 枠 (m²)	生コンクリート (m³)	グレーチング蓋 (組)
街渠柵(2)	1.08	39.1	3.20	10

現場打ち集水柵


S=1:40

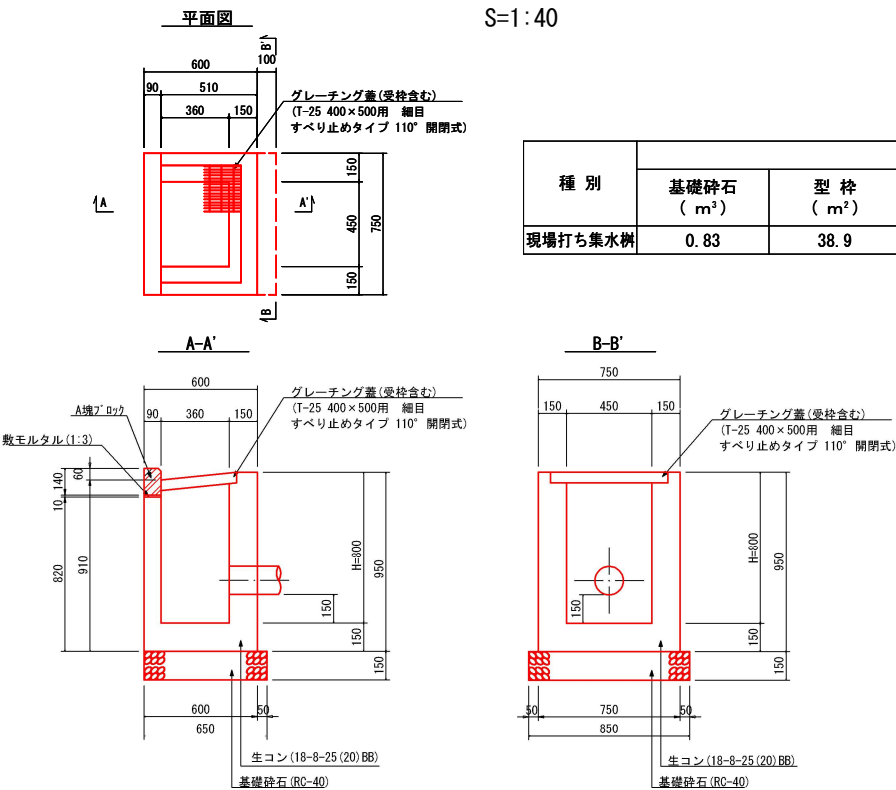

種 別	材 料 表 (10箇所当り)					
	基礎碎石 (m³)	型 枠 (m²)	生コンクリート (m³)	敷モルタル (m³)	グレーチング蓋 (組)	A塊ブロック (個)
現場打ち集水柵	0.83	38.9	2.85	0.007	10	10

雨水柵蓋改修

S=1:40

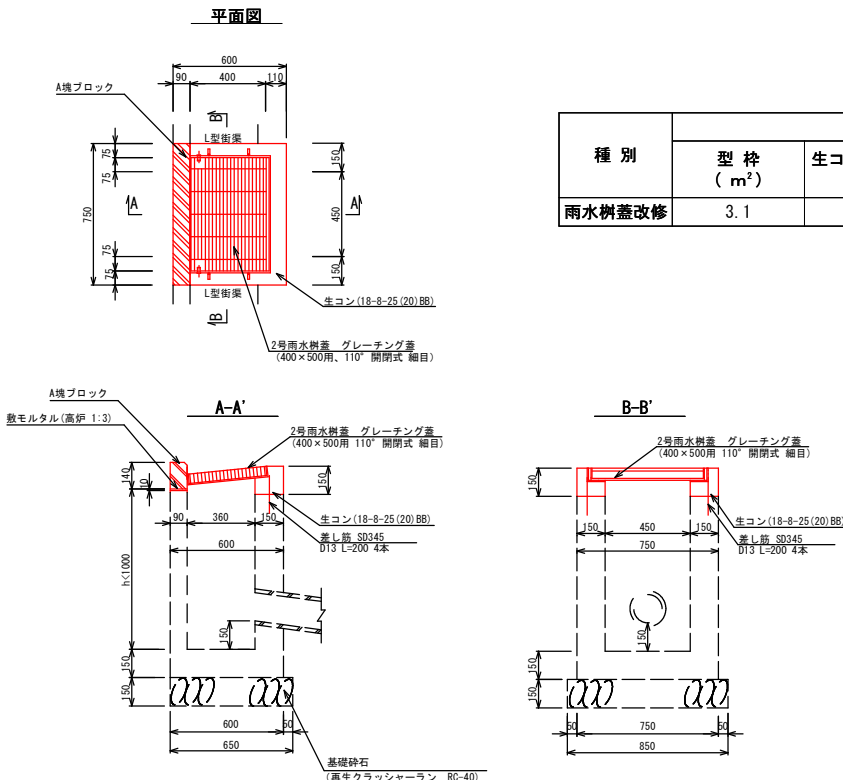

種 別	材 料 表 (10箇所当り)					
	型 枠 (m²)	生コンクリート (m³)	敷モルタル (m³)	鉄 筋 (t)	グレーチング蓋 (組)	A塊ブロック (個)
雨水柵蓋改修	3.1	0.20	0.007	0.008	10	10

※コンクリート削孔40か所含む (10箇所あたり)


工事名	歩道整備工事 (今熊野線 22号線)		
工事場所	京都市東山区泉涌寺門前町他地内		
図面名	構造図(4)		
事業年度	令和8年度		
縮 尺	図示	図面番号	14 / 20
京都市建設局道路建設室			

管渠工

北側

側面


S=1 : 60

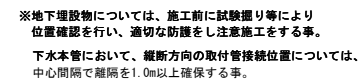


南側

側面


S=1 : 60

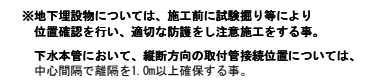

S=1:40

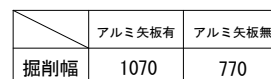

S=1:40

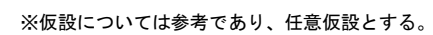

取付台(北側)	

测 点	下水管主槽被蚀 (m)	L (m)	管渠工分段 (※1)	7#矢板延長 (m)	支保工段数 (段)	7#矢板分頻 (※2)
NO. 0+10.5	2.9	5.9	取付管D	1.4	2	取付管設置(5)
NO. 0+17.5	2.9	1.5	取付管A	1.4	2	取付管設置(3)
NO. 2+0.2	2.6	0.3	取付管A	0.3	2	取付管設置(3)
NO. 3+1.0	1.6	0.4	取付管A	0.4	1	取付管設置(1)
NO. 4+1.6	2.3	0.9	取付管A	0.9	2	取付管設置(2)
NO. 4+15.3	1.3	3.0	取付管B	-	-	-
NO. 4+18.3	1.3	1.1	取付管A	-	-	-
NO. 6+3.5	1.3	3.4	取付管B	-	-	-
NO. 6+6.2	1.3	1.4	取付管A	-	-	-
NO. 6+15.6	1.7	1.9	取付管A	0.8	1	取付管設置(1)

取付管D：取付管長5m以上12m未満 【夜間施工】

取付管設置(5)：掘削深3.0m以下 【夜間施工】

取付目(南側)	

測 点	下水本管土被り (m)	L (m)	管渠工分種 (※ 1)	7&1矢板延長 (m)	支保工段数 (段)	7&1矢板分種 (※ 2)
NO.0+16.2	2.9	2.4	取付管A	1.4	2	取付管設置 (3)
NO.2+13.7	2.7	5.4	取付管B	1.3	2	取付管設置 (5)
NO.5+7.9	1.8	4.0	取付管C	0.8	1	取付管設置 (4)

工事名	歩道整備工事（今熊野緯22号線）		
工事場所	京都市東山区泉涌寺門前町他地内		
図面名	構造図(5)		
事業年度	令和8年度		
縮尺	図示	図面番号	15/20
京都市建設局道路建設室			

構造図(6)


車道舗装

S=1:20


歩道舗装

S=1:20


舗装打換え工(1)

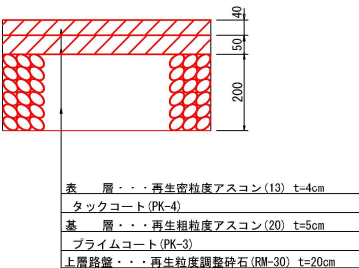


舗装打換え工(2)

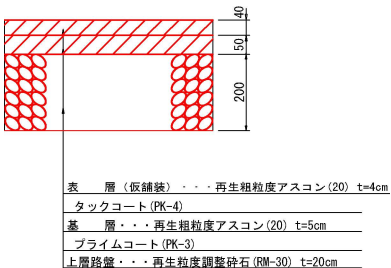

車道仮舗装工

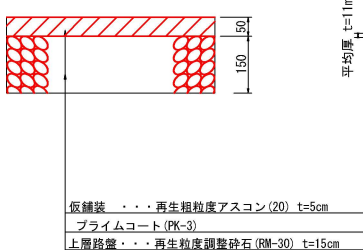


オーバーレイ工

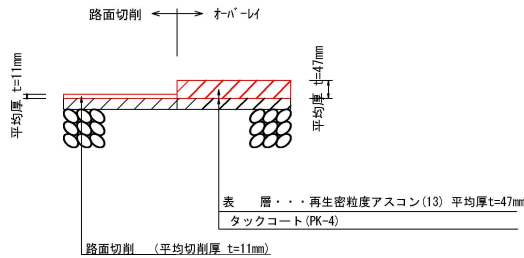


歩道舗装工(一般部)

透水性アスファルト舗装

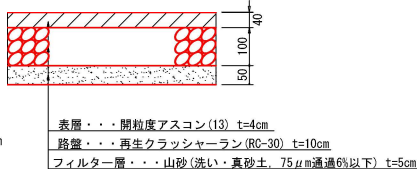


歩道舗装工(軽車両乗入部)

透水性アスファルト舗装

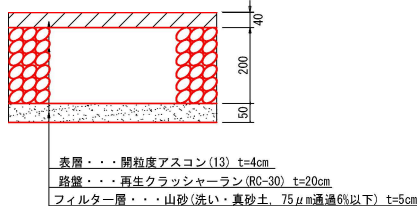


歩道舗装工(中車両乗入部)

不透水性アスファルト舗装

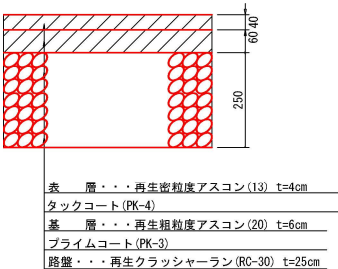


薄層カー舗装工

樹脂系すべり止め舗装工(交差点部)

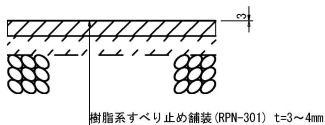


樹脂系すべり止め舗装工(路肩部)

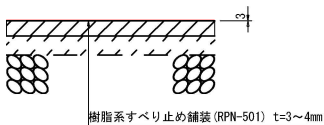


※舗装の色については、サンプル等により事前に監督職員の承諾を得ること。

車線分離標

姿図 S=1:20

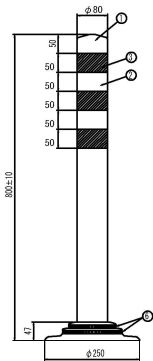

ベース部(設置図) S=1:10

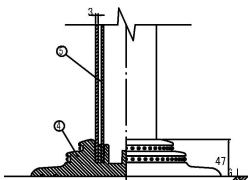


ジスロン ポールコーン PC-80NFGW-N				
品番	品名	数量	材質	備考
1	キャップ	1	特殊ウレタン樹脂	緑色
2	本体	1	特殊ウレタン樹脂	緑色
3	反射材	3	フレキシブルブリズム反射シート	白色
4	ベース部	1	ASA樹脂	緑色
5	補強ボール	1	特殊ウレタン樹脂	—
6	反射体	—	ガラスビーズ	白色

※同等品以上のものとする。


横断防止柵

S=1:40

側面図

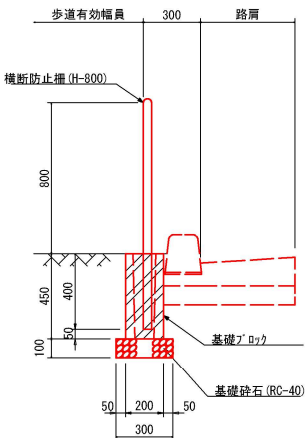

標準構造図

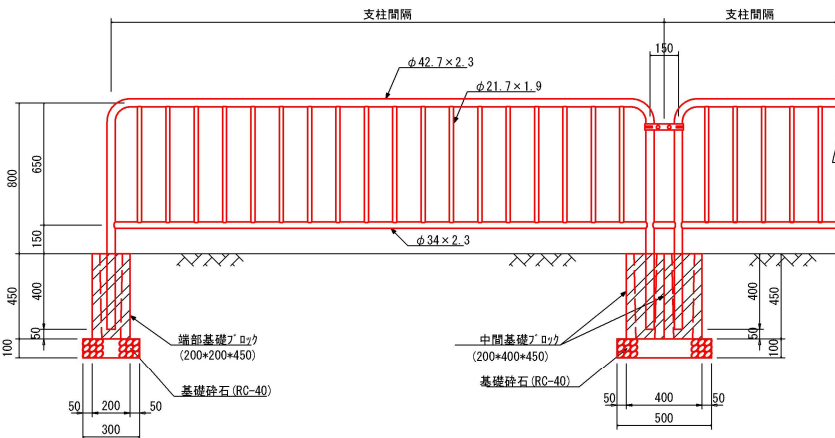

正面図

※防護柵本体については、塗装色はダークグレー(10YR2~3/0.2)とし、神鋼建材工業(株)製-KPT-8と同等品以上とする。

横断防止柵 材料表(10m当り)

種別	規格	横断防止柵(m)
横断防止柵(1)	支柱間隔1.0m	10.0
横断防止柵(2)	支柱間隔1.5m	10.0
横断防止柵(3)	支柱間隔2.0m	10.0
横断防止柵(4)	支柱間隔3.0m	10.0

端部基礎ブロック 材料表(10箇所当り)




種別	規格	単位	数量
端部基礎ブロック	200*200*450	個	10.0
基礎砕石	RC-40	m3	0.09

中間基礎ブロック 材料表(10箇所当り)

種別	規格	単位	数量
端部基礎ブロック	200*400*450	個	10.0
基礎砕石	RC-40	m3	0.15


工事名	歩道整備工事(今熊野緑22号線)		
工事場所	京都市東山区泉涌寺門前町他地内		
図面名	構造図(6)		
事業年度	令和8年度		
縮尺	図示	図面番号	16/20
京都市建設局道路建設室			

構造図(7)
視覚障害者用誘導ブロック工

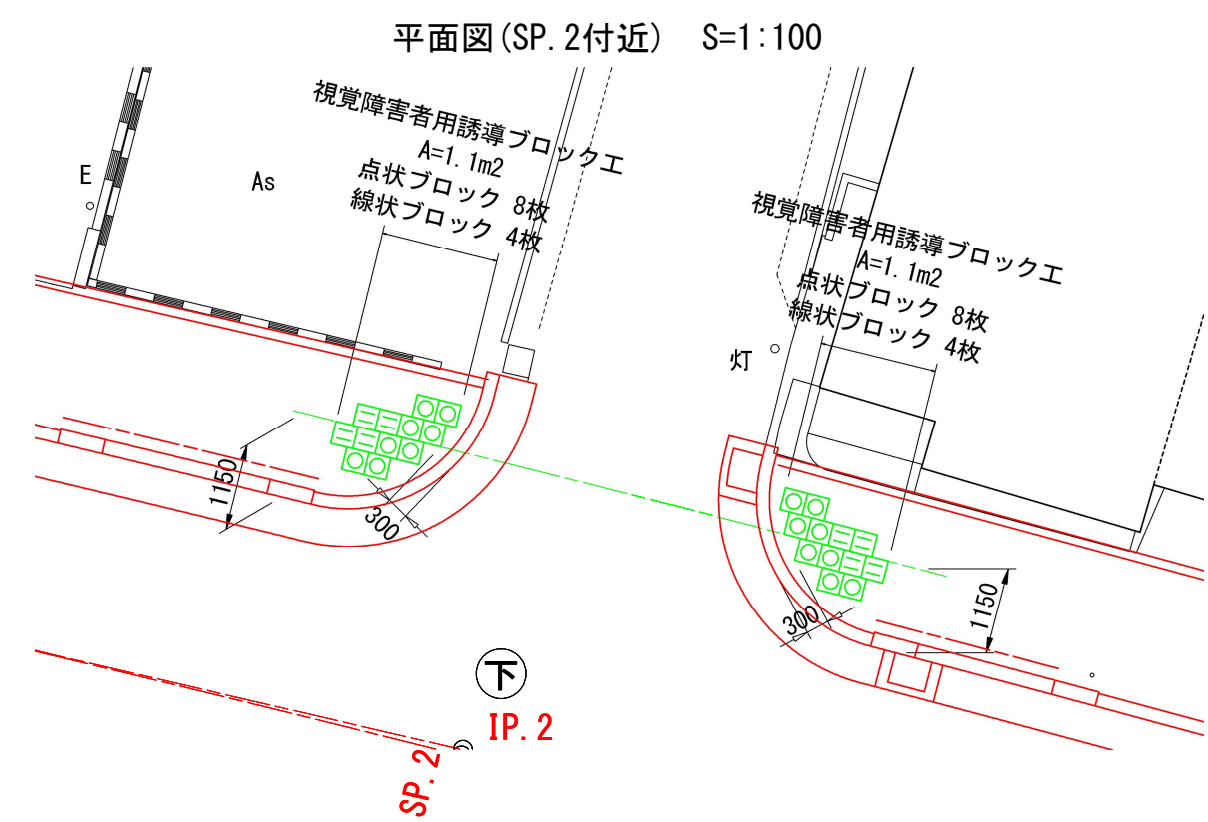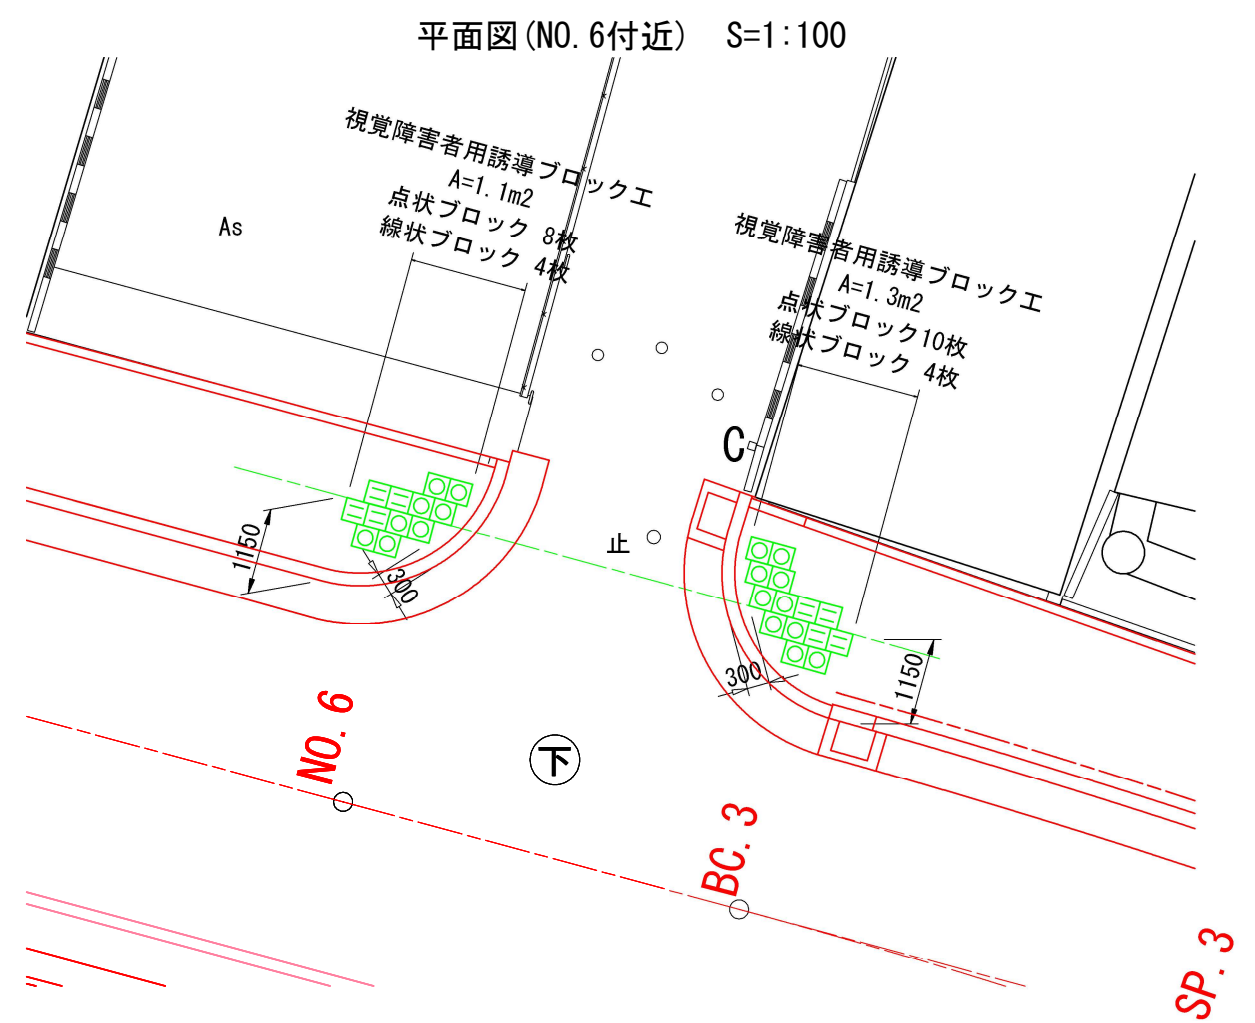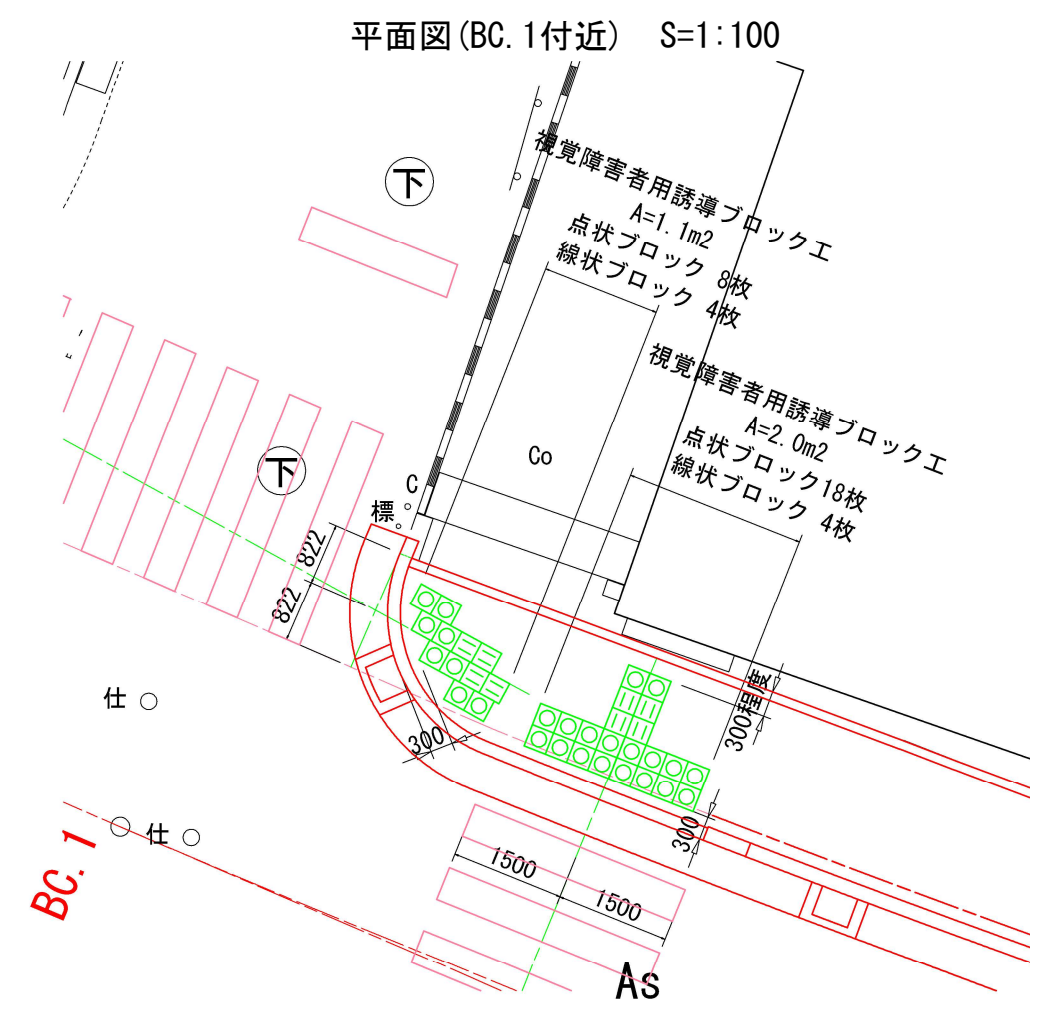


構造図 S=1:20


点状ブロック

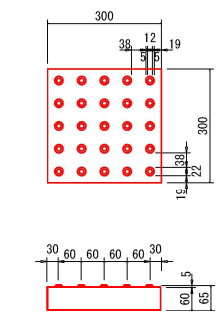


線状ブロック

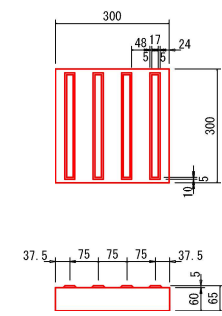

施工平面図

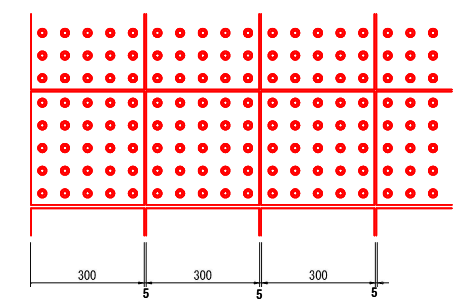

施工断面図

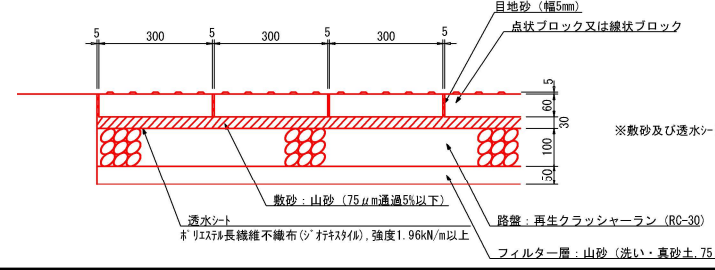


※敷砂及び透水シートの材料及び施工費は特殊7"off舗装に含まれる。


工事名	歩道整備工事 (今熊野緯22号線)		
工事場所	京都市東山区泉涌寺門前町他地内		
図面名	構造図(7)		
事業年度	令和8年度		
縮尺	図示	図面番号	17/20
京都市建設局道路建設室			

構造図（8）


車道外側線
S=1:100

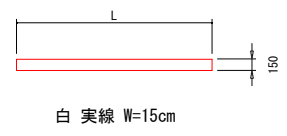


停止線
S=1:100

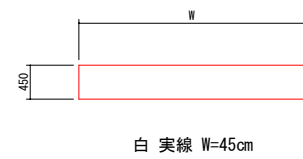


溶融式区画線
S=1:100

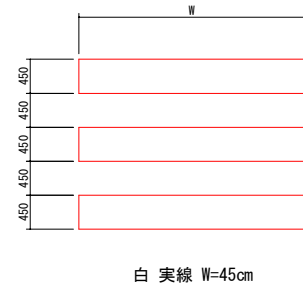





横断歩道予告標示
S=1:100

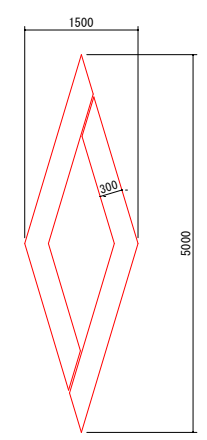


ゾーン30標示
S=1:100

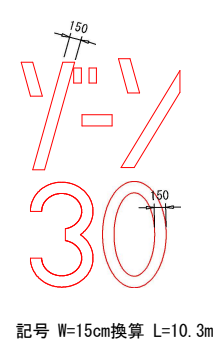

速度注意標示
S=1:100

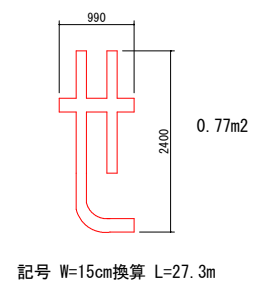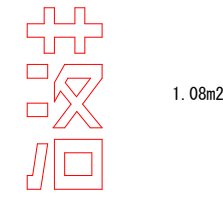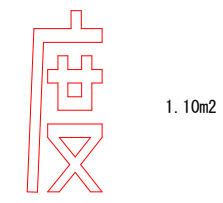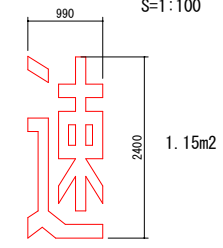


区画線工
S=1/4

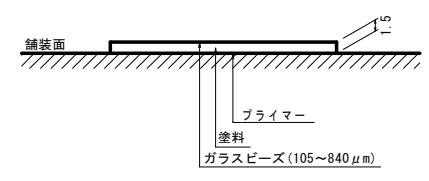

工事名	歩道整備工事（今熊野緯22号線）		
工事場所	京都市東山区泉涌寺門前町他地内		
図面名	構造図（8）		
事業年度	令和8年度		
縮尺	図示	図面番号	18 / 20
京都市建設局道路建設室			


撤去工平面図(1)
設計内訳書(1)

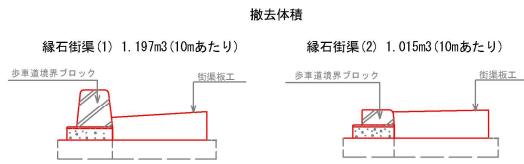

112800

112800

112800

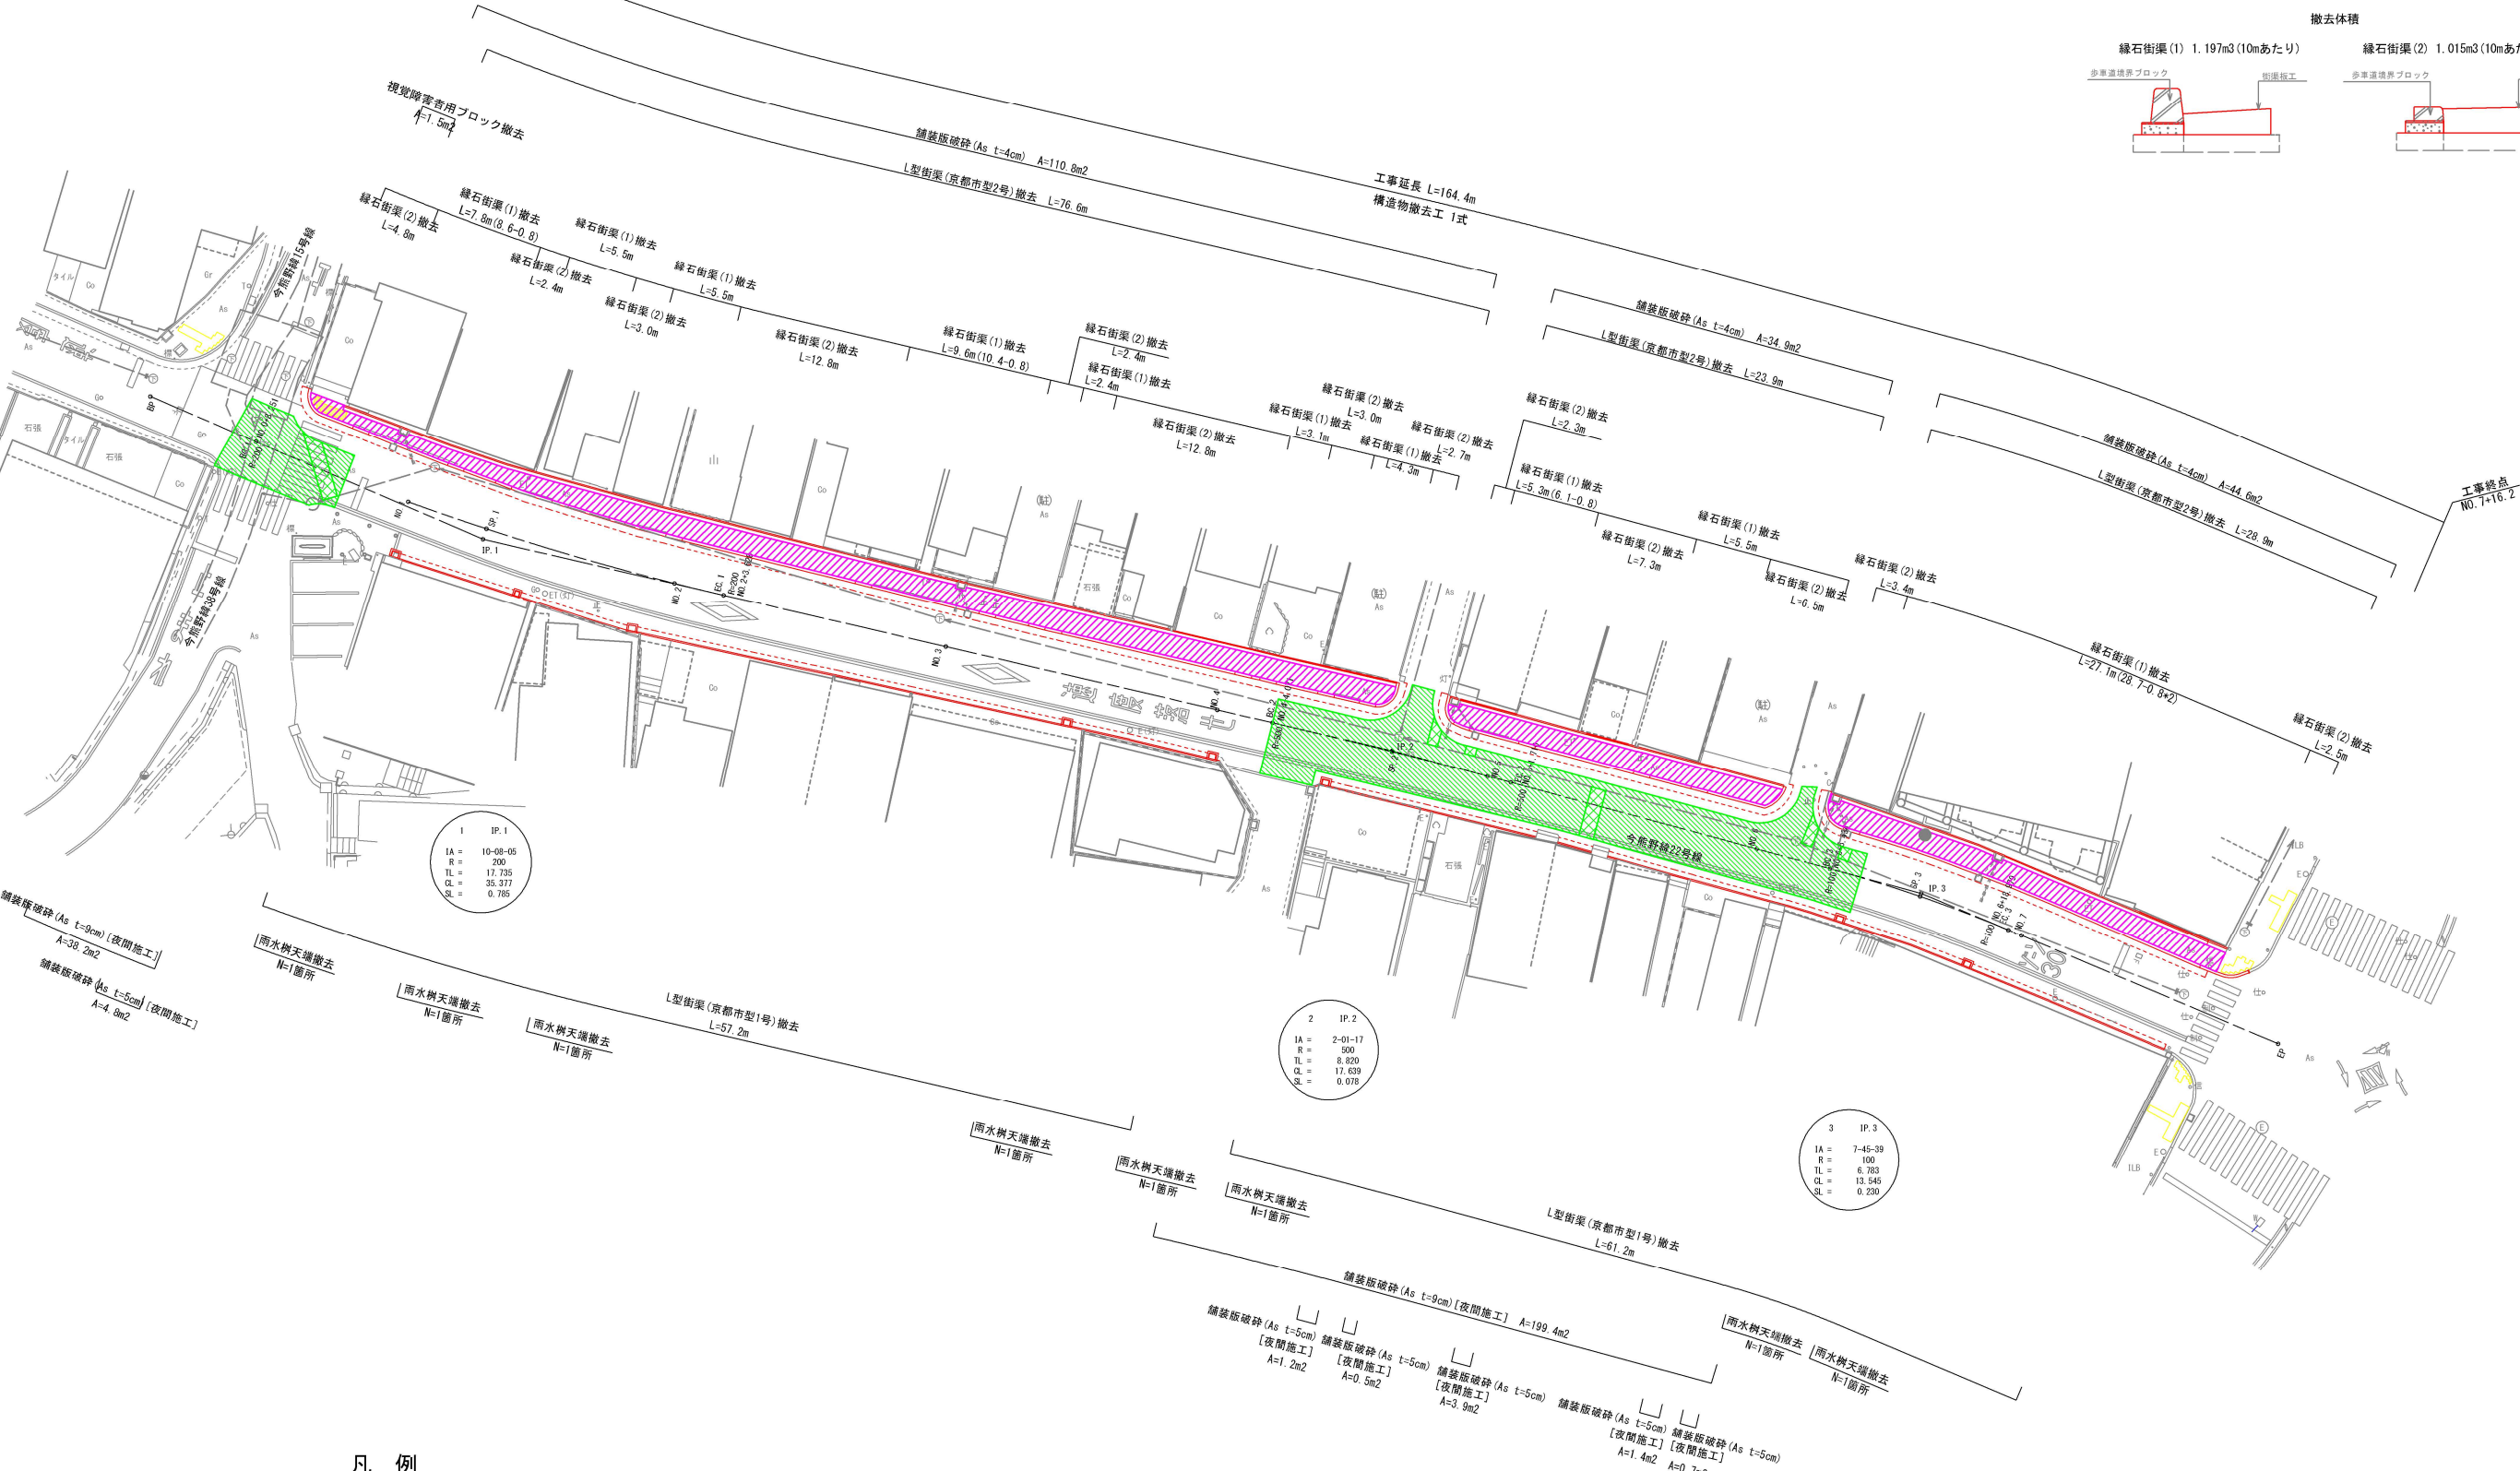


凡 例

- 舗装版破砕 (As t=9cm) 【夜間施工】
- 舗装版破砕 (As t=5cm) 【夜間施工】※仮舗装撤去
- 舗装版破砕 (As t=4cm)

曲 線 表											
IP	IP間方位角	IA	R	TL	線	SL	CL	IP間距離	X座標	Y座標	
BP	113-14-10							25.986	-112807.962	-20818.823	
IP 1	103-06-06	10-08-05	200.000	17.735	0.785	35.377	66.988	-112818.214	-20795.045		
IP 2	109-07-22	2-01-17	500.000	8.820	0.018	17.639	39.327	-112832.401	-20729.791		
IP 3	112-53-01	7-45-39	100.000	6.783	0.730	13.545	27.804	-112843.661	-20691.826		
EP								-112854.473	-20666.210		

工事名	歩道整備工事（今熊野緑22号線）		
工事場所	京都市東山区泉涌寺門前町他地内		
図面名	撤去工平面図(1) - 設計内訳書(1)		
事業年度	令和8年度		
縮 尺	1/500	図面番号	19 / 20
京都市建設局道路建設室			

撤去工平面図(2)

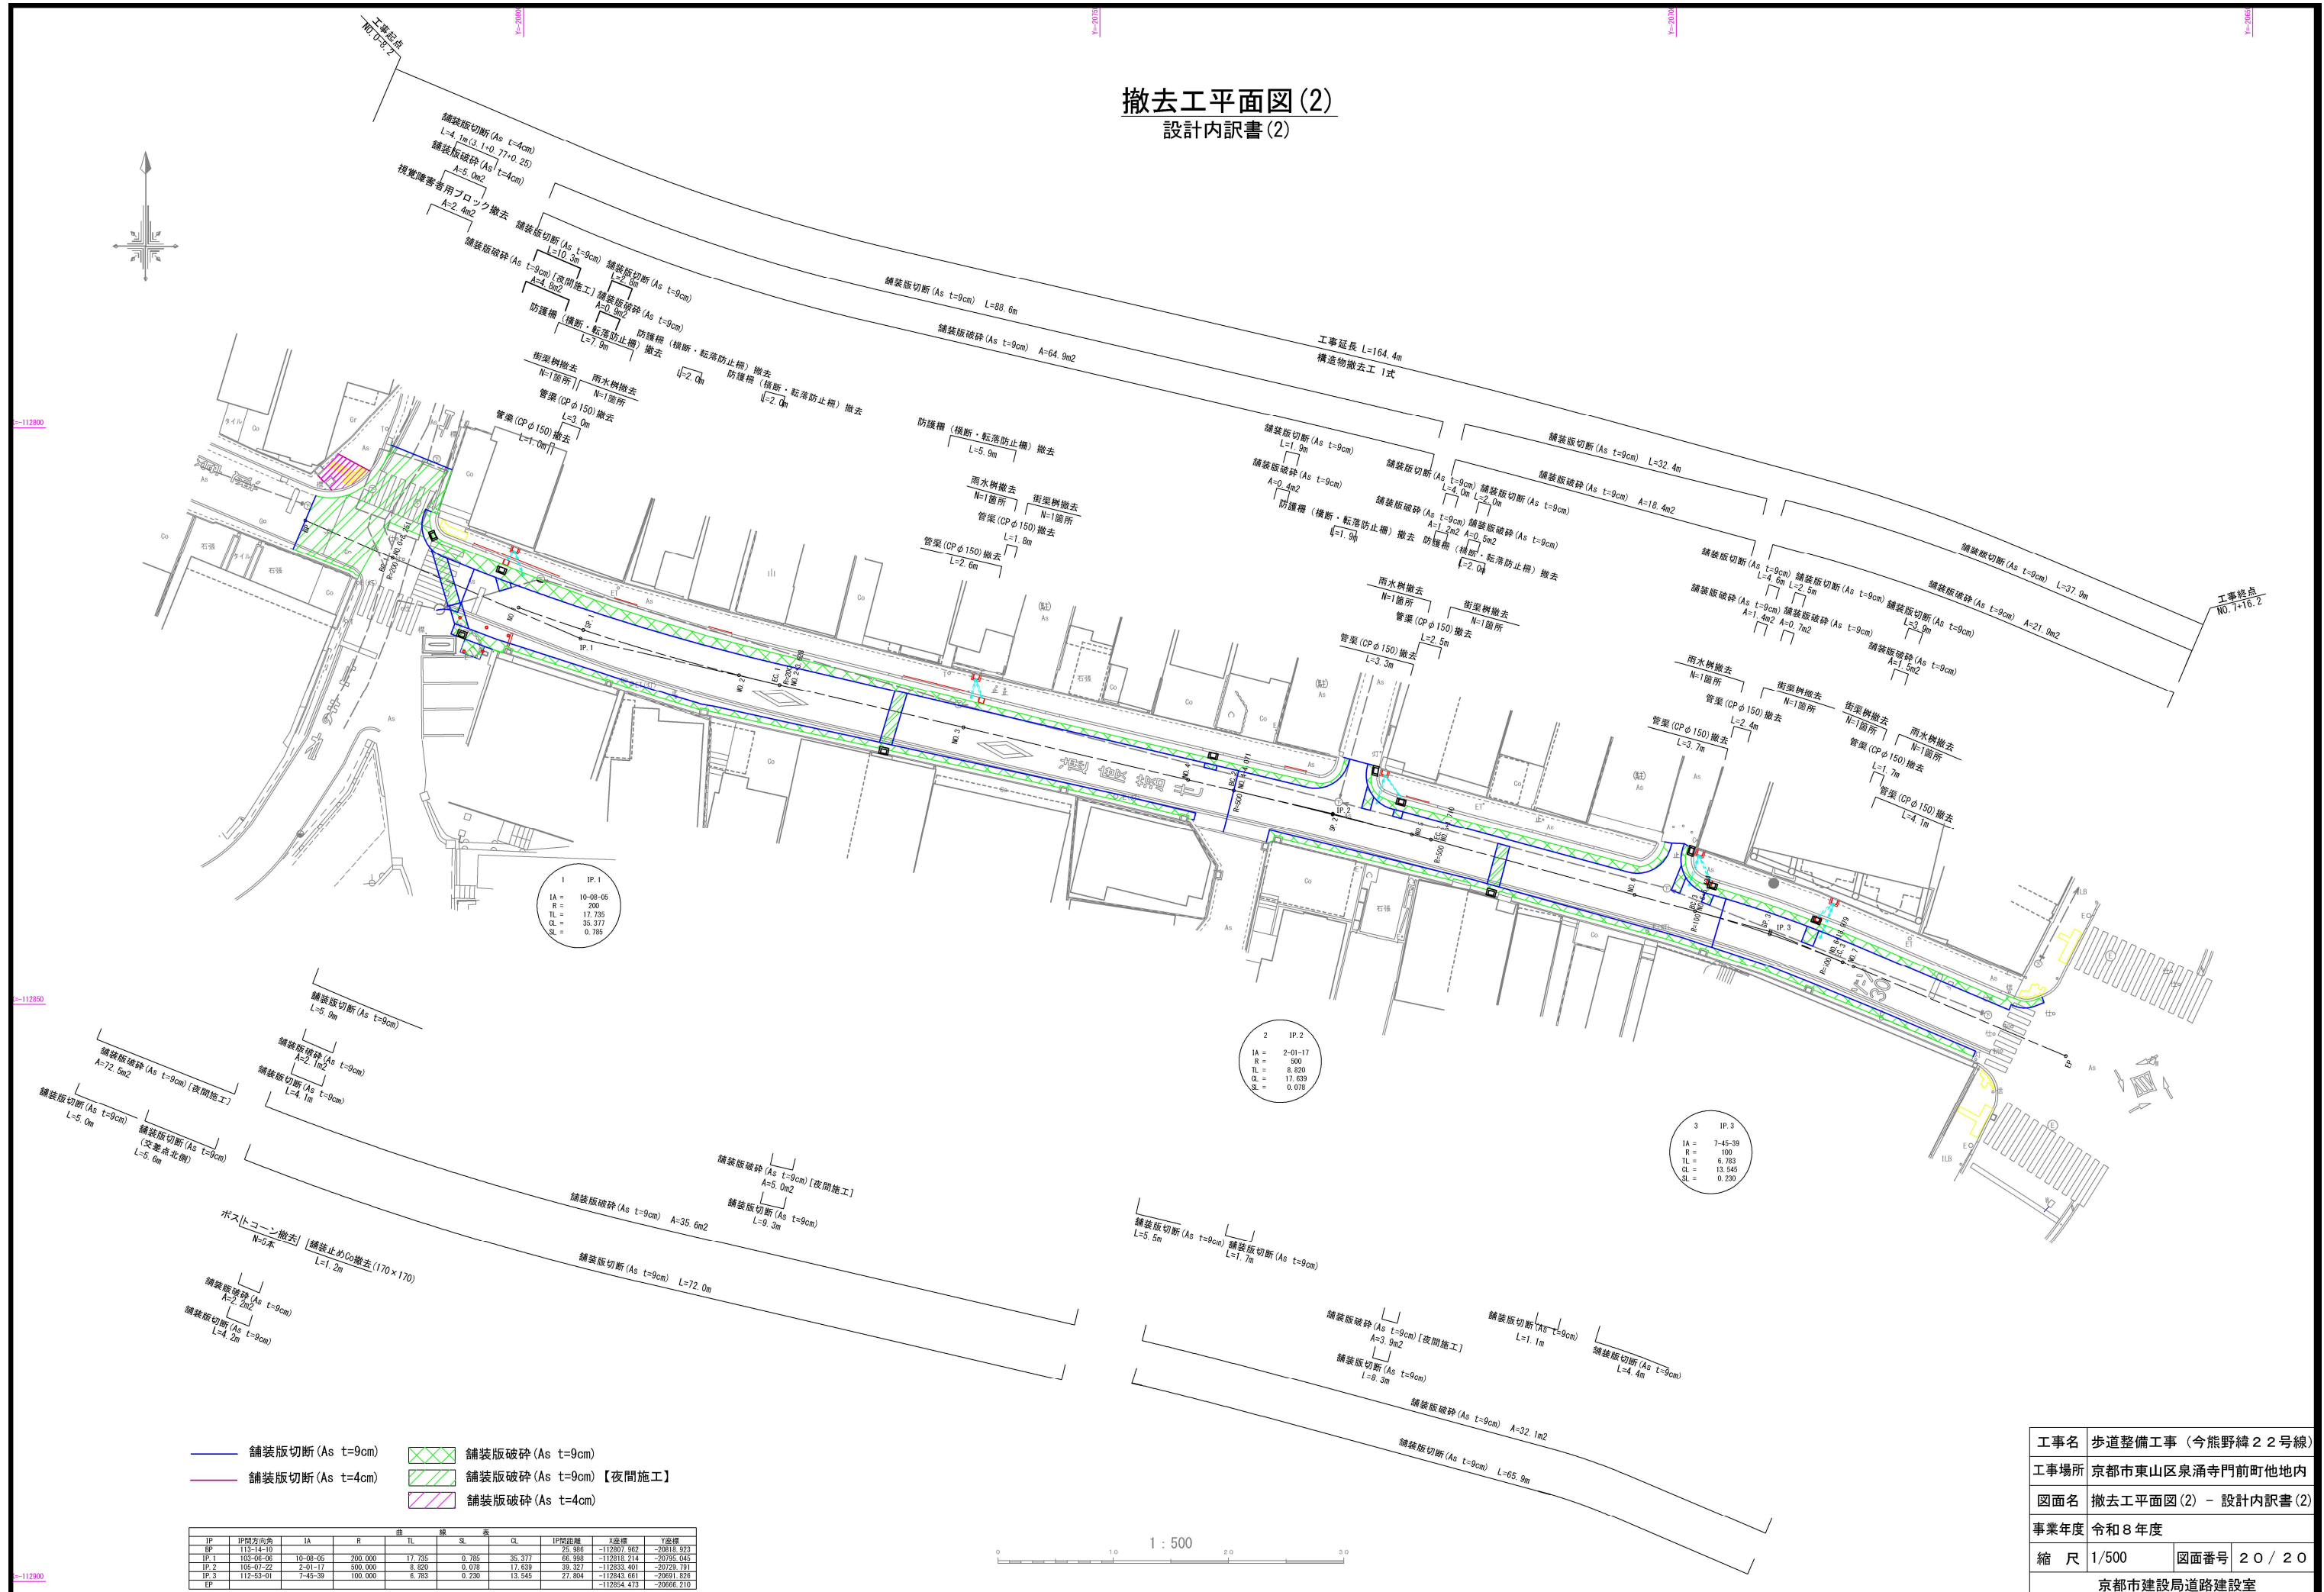

工事名	歩道整備工事（今熊野緯2号線）		
工事場所	京都市東山区泉涌寺門前町他地内		
図面名	撤去工平面図(2) - 設計内訳書(2)		
事業年度	令和8年度		
縮 尺	1/500	図面番号	20 / 20
京都市建設局道路建設室			