



位置図 S=1:2500

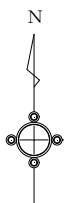

工事名	元京都市立淳風小学校ブロック塀改修工事		
工事場所	京都市下京区大宮通花屋町上る柿本町609番地1		
図面名	位置図		
事業年度	令和8年度		
縮尺	1:2500	図面番号	1 / 8
京都市教育委員会事務局教育環境整備室			



計画平面図 S=1:250

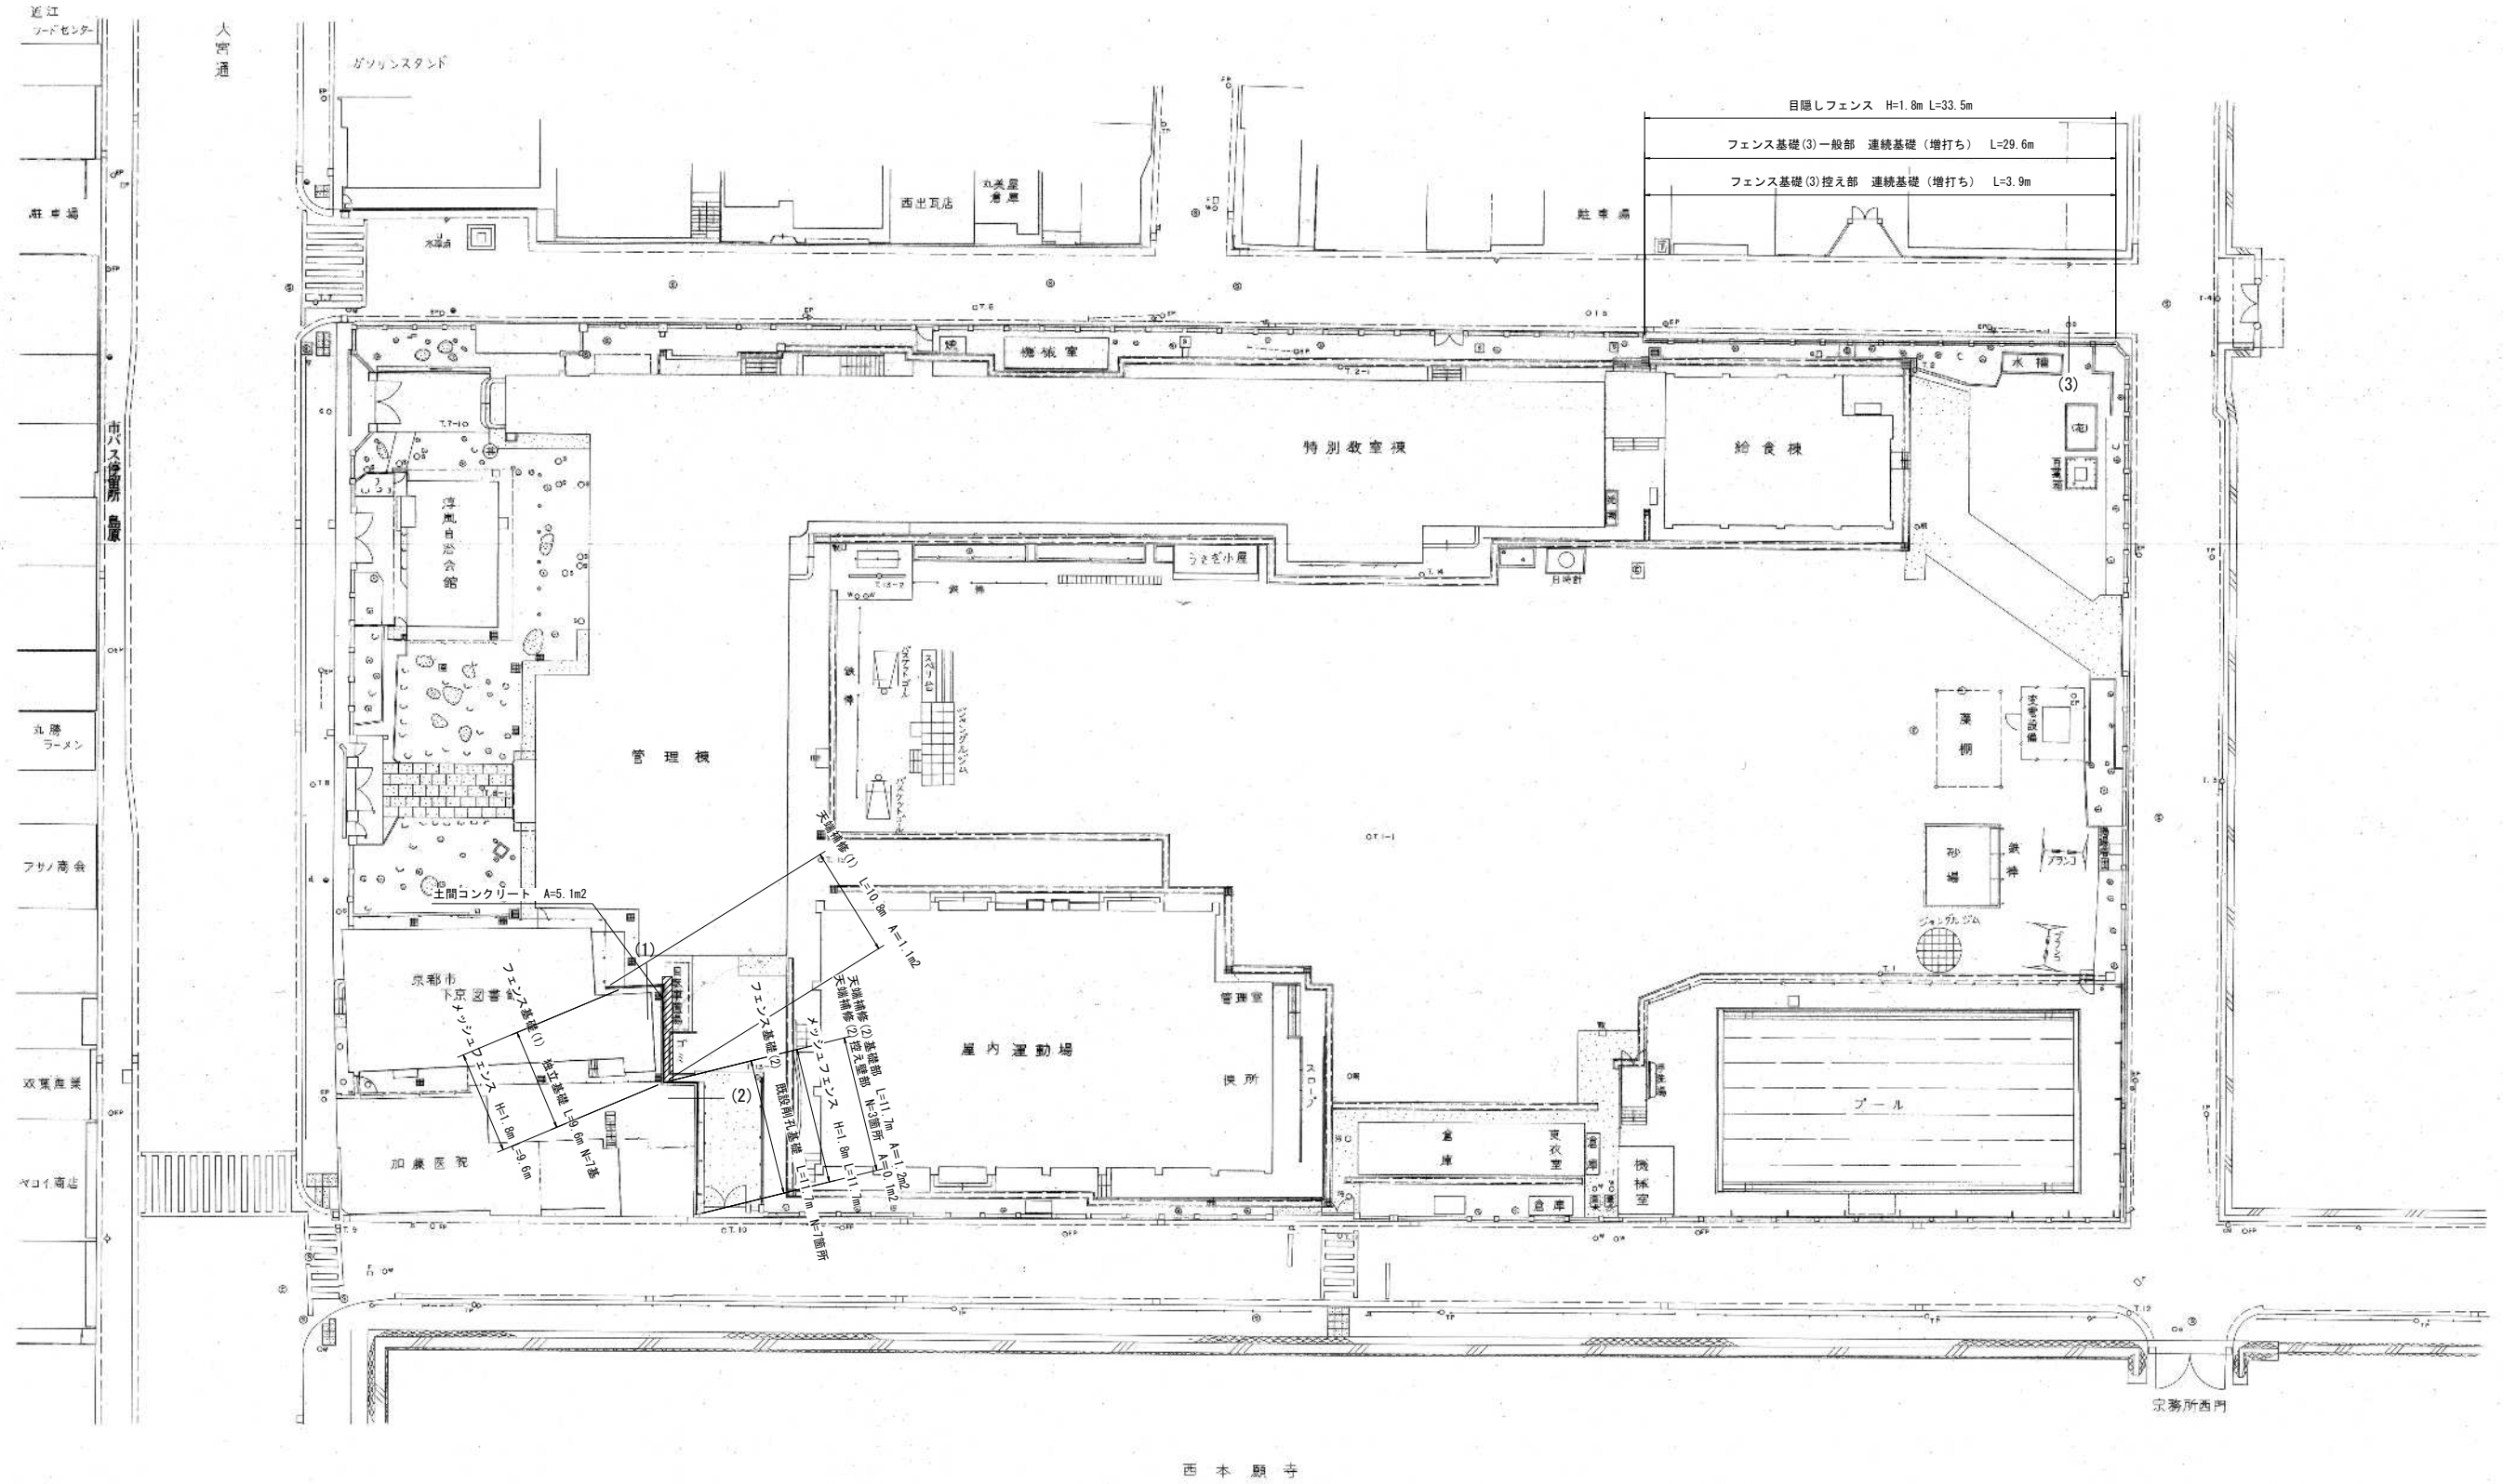


注) 本設計対象以外の構造物等の寸法や表示は、発注者より借用した図面をそのまま使用しており、
現地の状況と異なっている可能性がある。また、本設計の対象であるフェンスの延長や支障物件等
については、現地調査の際に非金属性の巻き尺やコンベックスルールにより受注者が計測したもの
である。

工事名	元京都市立浮風小学校ブロック改修工事		
工事場所	京都市下京区大宮通花屋町上る柿本町609番地1		
図面名	計画平面図		
事業年度	令和8年度		
縮尺	1:250	図面番号	2 / 8
京都市教育委員会事務局教育環境整備室			


横断図

S=1:25


断面 (1)

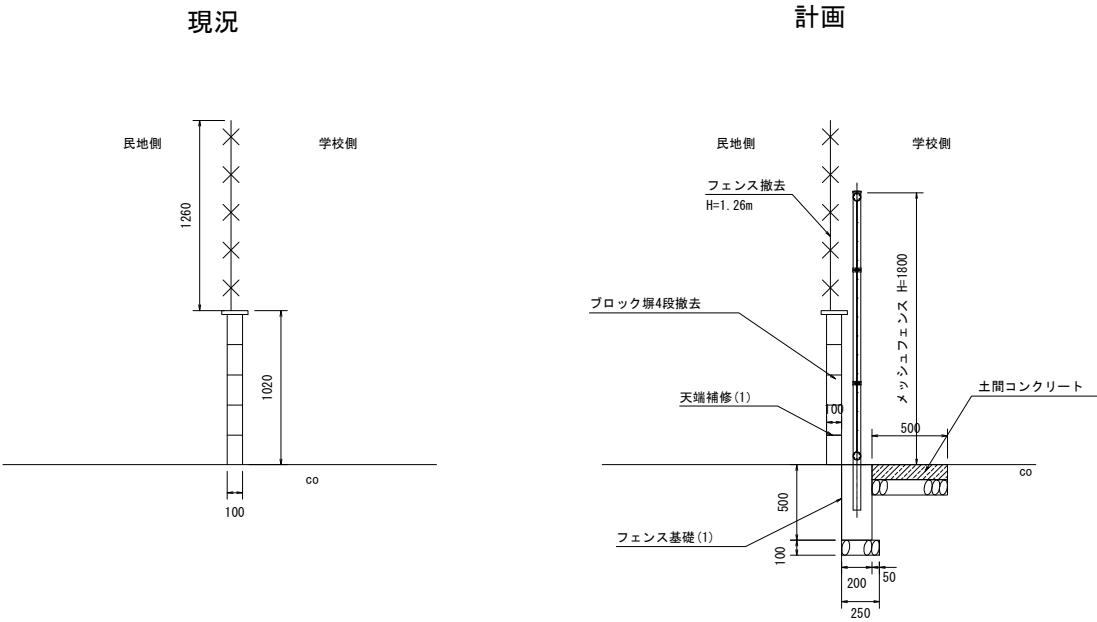

断面 (2)

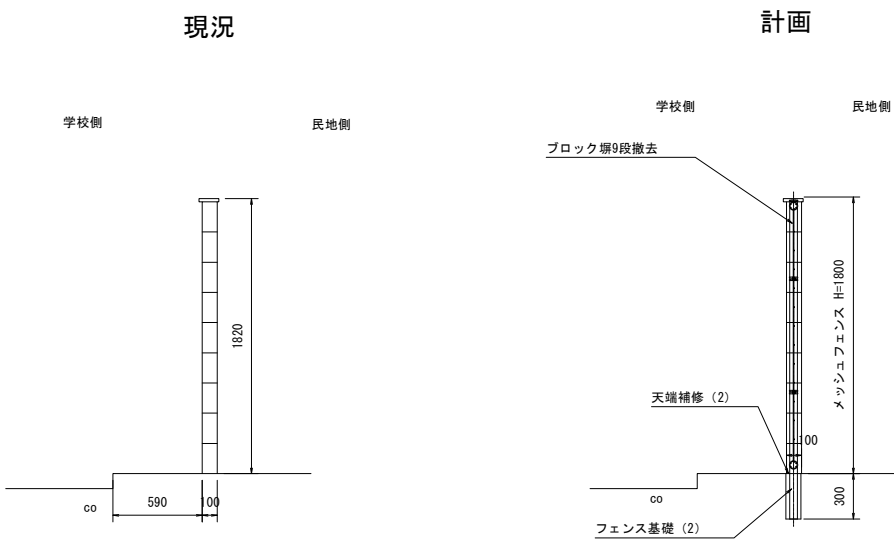

断面 (3)

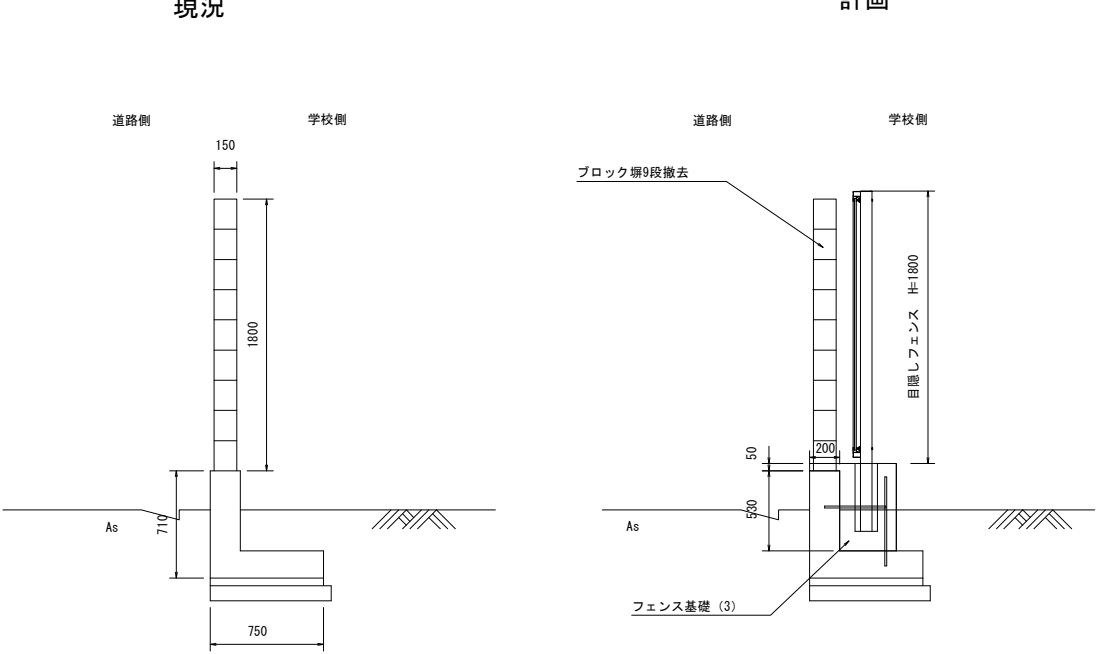


工事名	元京都市立淳風小学校ブロック塀改修工事		
工事場所	京都市下京区大宮通花屋町上る柿本町609番地1		
図面名	横断図		
事業年度	令和8年度		
縮尺	1:25	図面番号	3 / 8
京都市教育委員会事務局教育環境整備室			


構造図(1)

メッシュフェンス

S=1:15

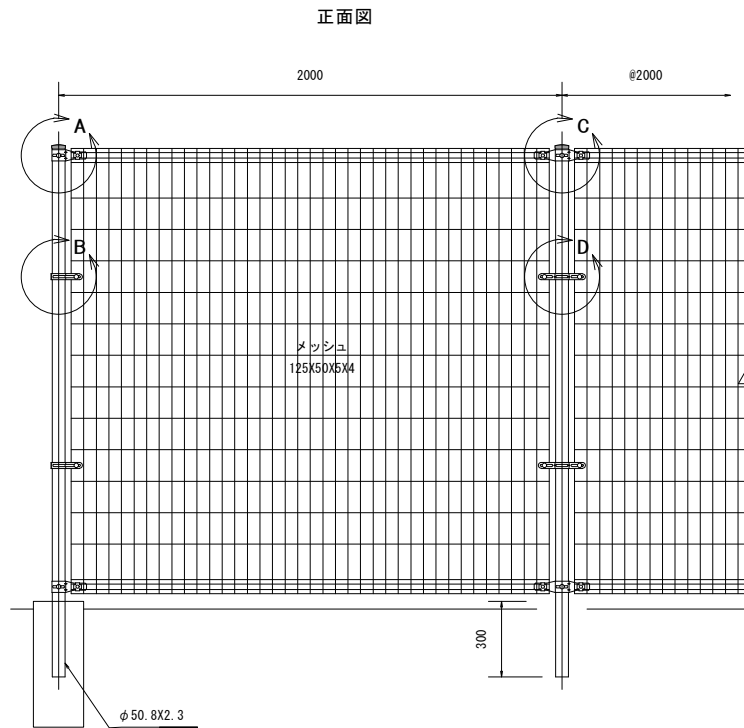


支柱部断面図

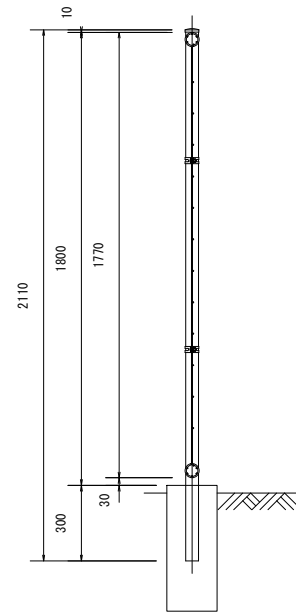

※メステラフェンス NSTL-180相当品
※色は監督員と協議のこと


フェンス基礎 (1)
独立基礎

S=1:15

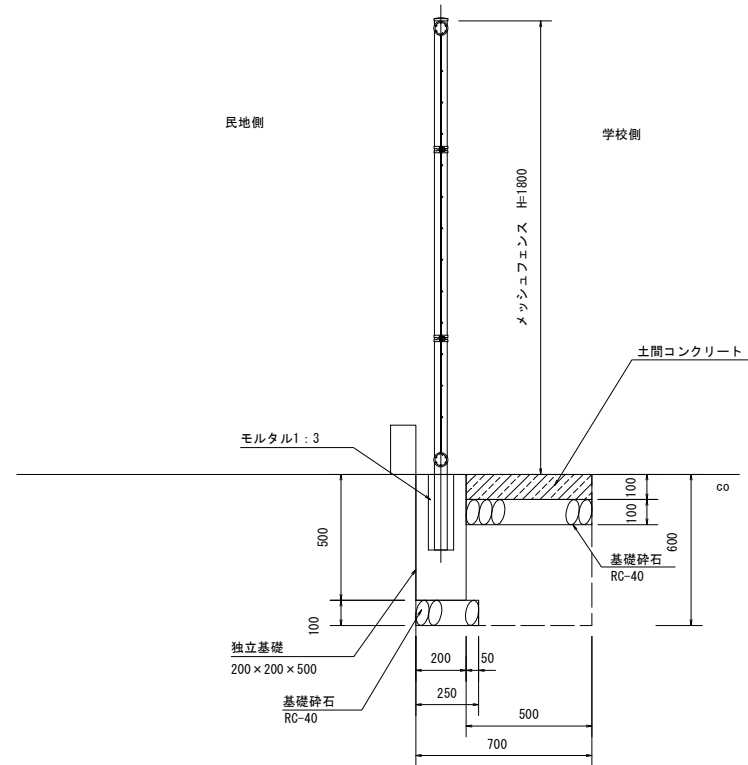


フェンス基礎 (2)
既設削孔基礎

S=1:15

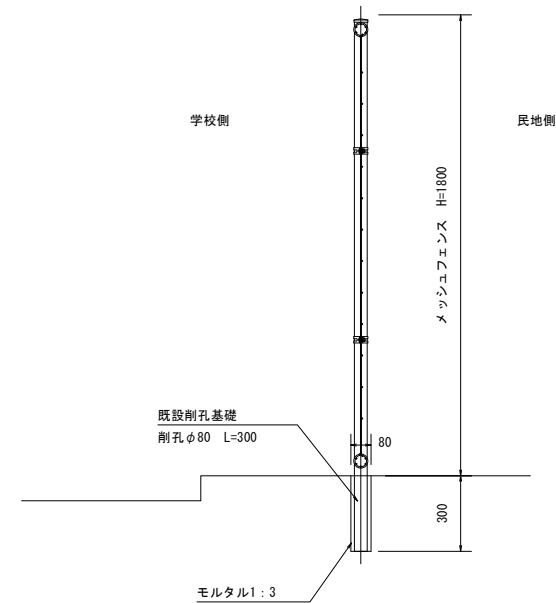

天端補修 (1)

S=1:15

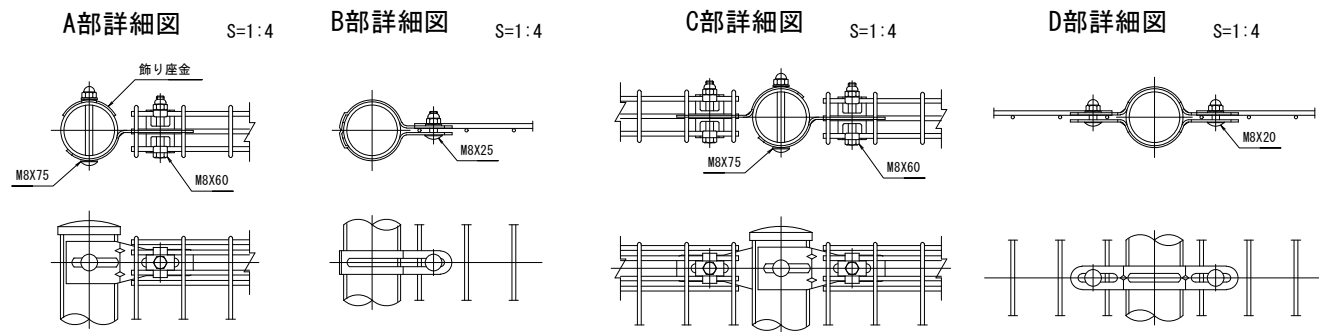


天端補修 (2)
基礎部

S=1:15



天端補修 (2)
控え壁部

S=1:15

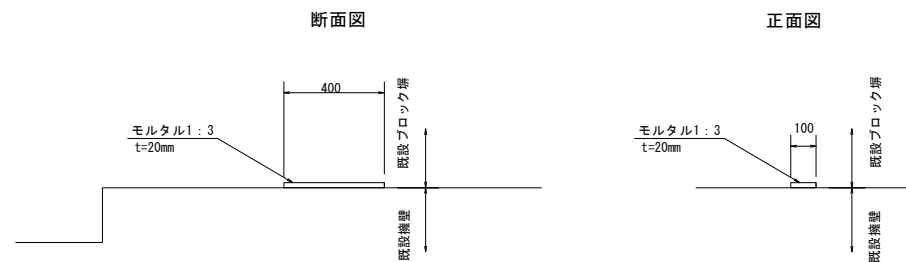


工事名	元京都市立浮島小学校ブロック塀改修工事		
工事場所	京都市下京区大宮通花屋町上る栢本町609番地1		
図面名	構造図(1)		
事業年度	令和8年度		
縮尺	図示	図面番号	4 / 8

構造図 (2)


目隠しフェンス

S=1:15

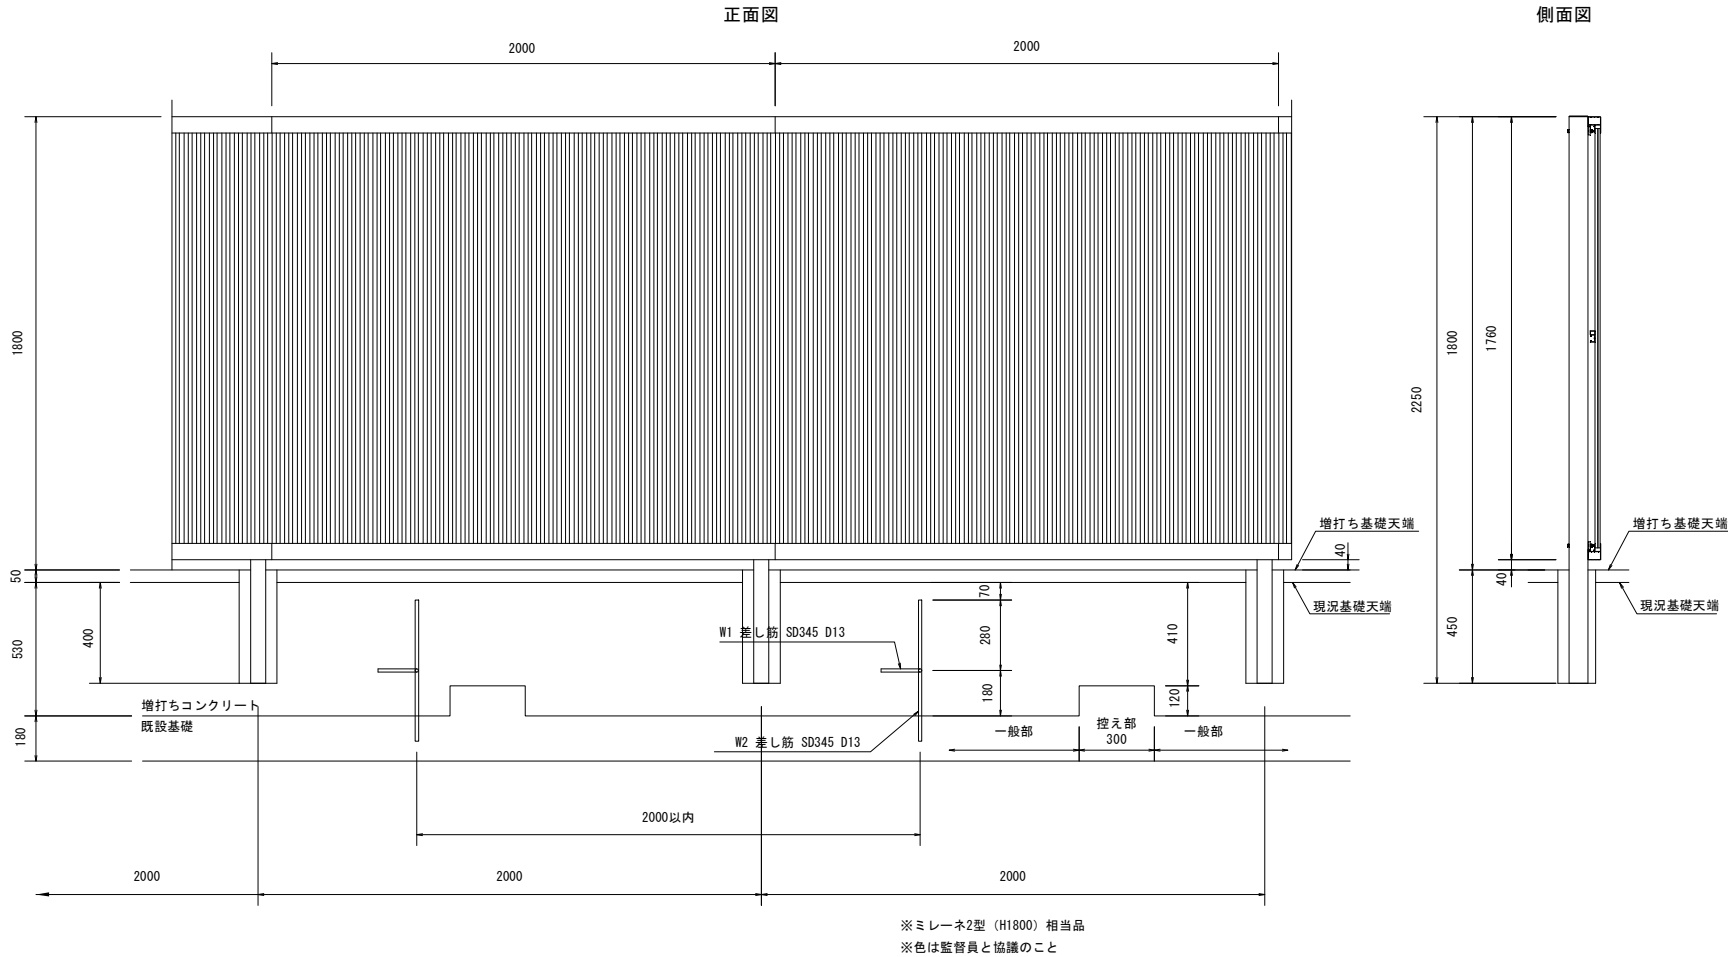


土間コンクリート

S=1:15

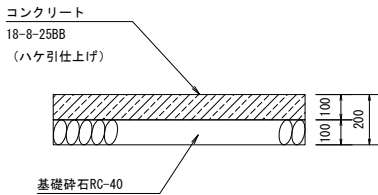

構造詳細図

S=1:5

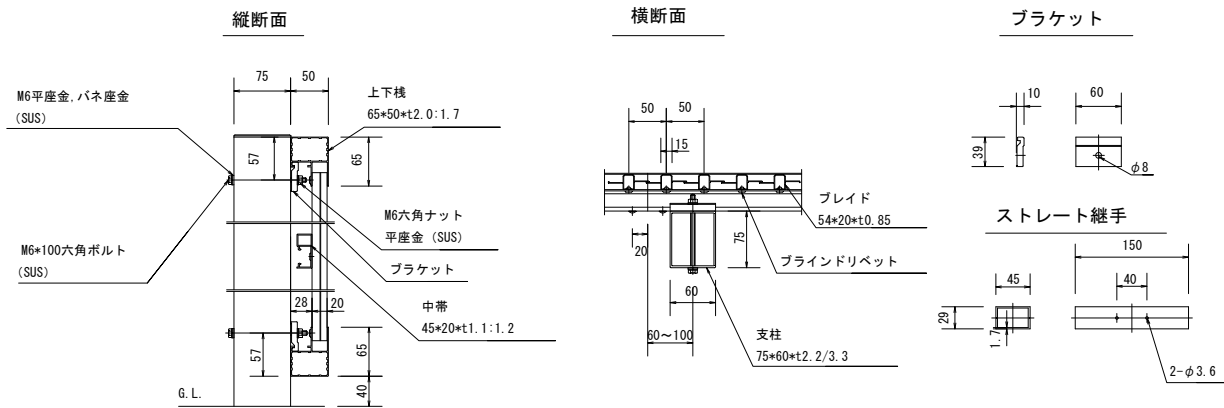


工事名	元京都市立浮島小学校ブロック塀改修工事			
工事場所	京都市下京区大宮通花屋町上る梅本町609番地1			
図面名	構造図 (2)			
事業年度	令和8年度			
縮尺	図示	図番番号	5	/ 8
京都市教育委員会事務局教育環境整備室				

構造図(3)

フェンス基礎(3) 一般部

S=1:15


連続基礎(増打ち)

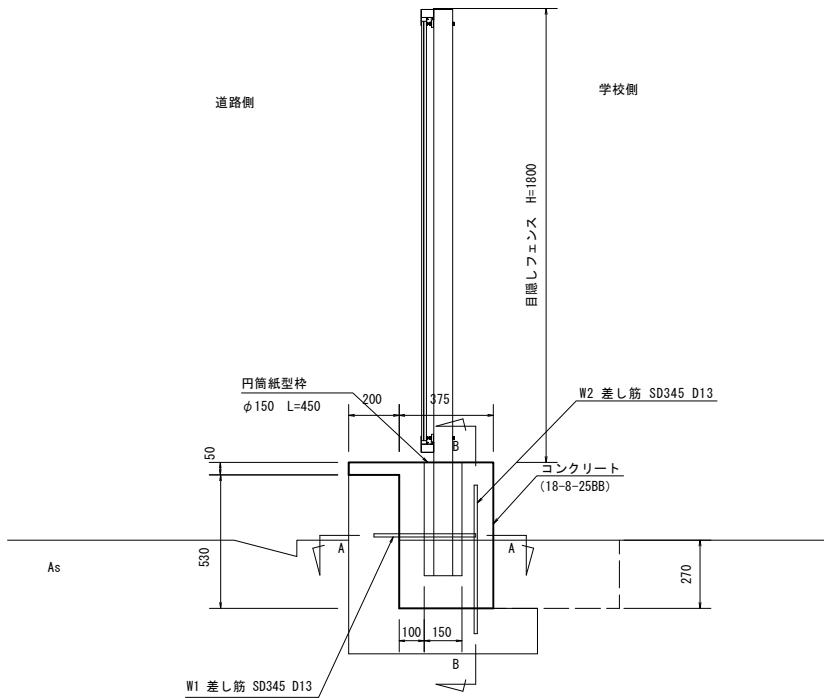

フェンス基礎(3) 控え部

S=1:15

連続基礎(増打ち)

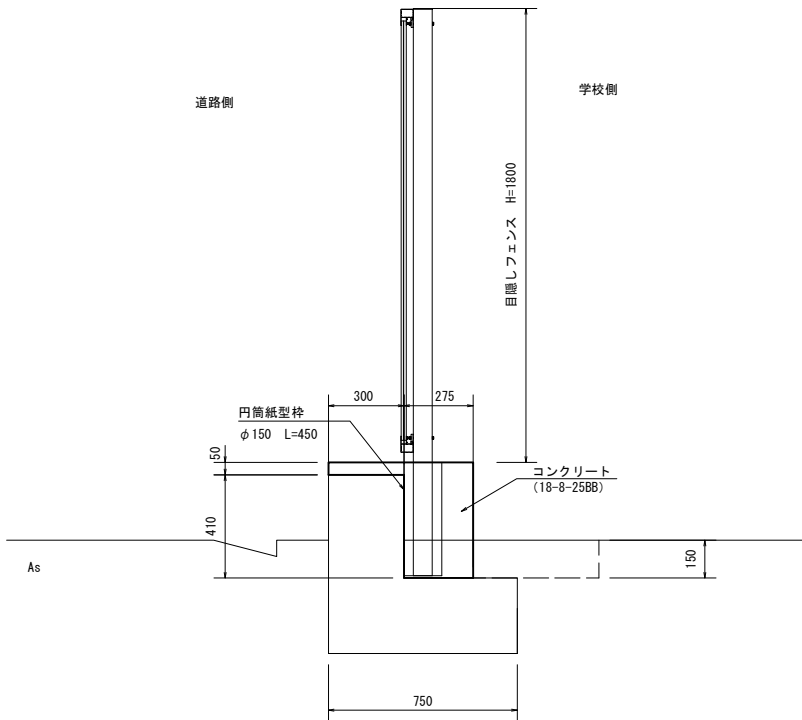

フェンス基礎(3) 一般部 材料表 10m当り			
名 称	規 格	単 位	数 量
コンクリート	18-8-25BB	m3	2.28
型 枠		m2	6.30
差し筋(W1)	D13、L=560	本	5.0
差し筋(W2)	D13、L=560	本	5.0
目地板	亜青繊維質目地板 t=10	m2	0.23
箱抜き	φ150	m	2.25

フェンス基礎(3) 控え部 材料表 10m当り			
名 称	規 格	単 位	数 量
コンクリート	18-8-25BB	m3	1.42
型 枠		m2	5.10
箱抜き	φ150	m	2.25


鉄筋数量表					1本当り
記号	径	長さ (mm)	単位質量 (kg・m)	質量 (kg)	備考
W1	D13	560	0.995	0.557	一般部A-A断面
W2	D13	560	0.995	0.557	一般部B-B断面

※10m以内毎に目地材(亜青繊維質目地板t=10mm)を設置すること。
※接着系アンカーは「カプセル型」ARケミカルセッターMU-12相当品とする。


一般部
差し筋詳細図

S=1:5

A-A断面

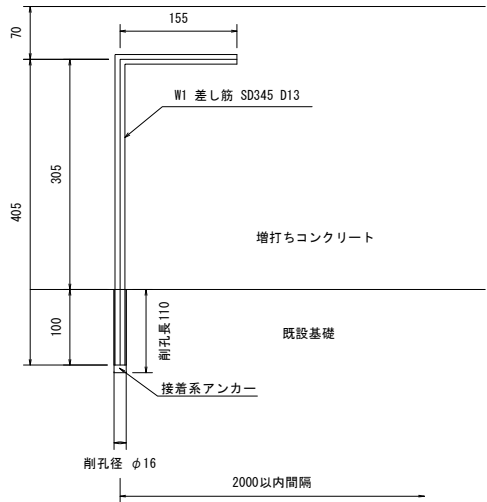

B-B断面

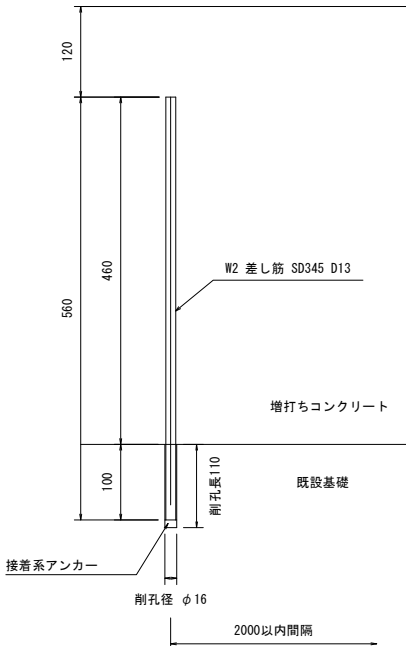


工事名	元京都市立浮島小学校ブロック塀改修工事		
工事場所	京都市下京区大宮通花屋町上る栢本町609番地1		
図面名	構造図(3)		
事業年度	令和8年度		
縮尺	図示	図面番号	6 / 8
京都市教育委員会事務局教育環境整備室			



撤去平面図

S=1:250

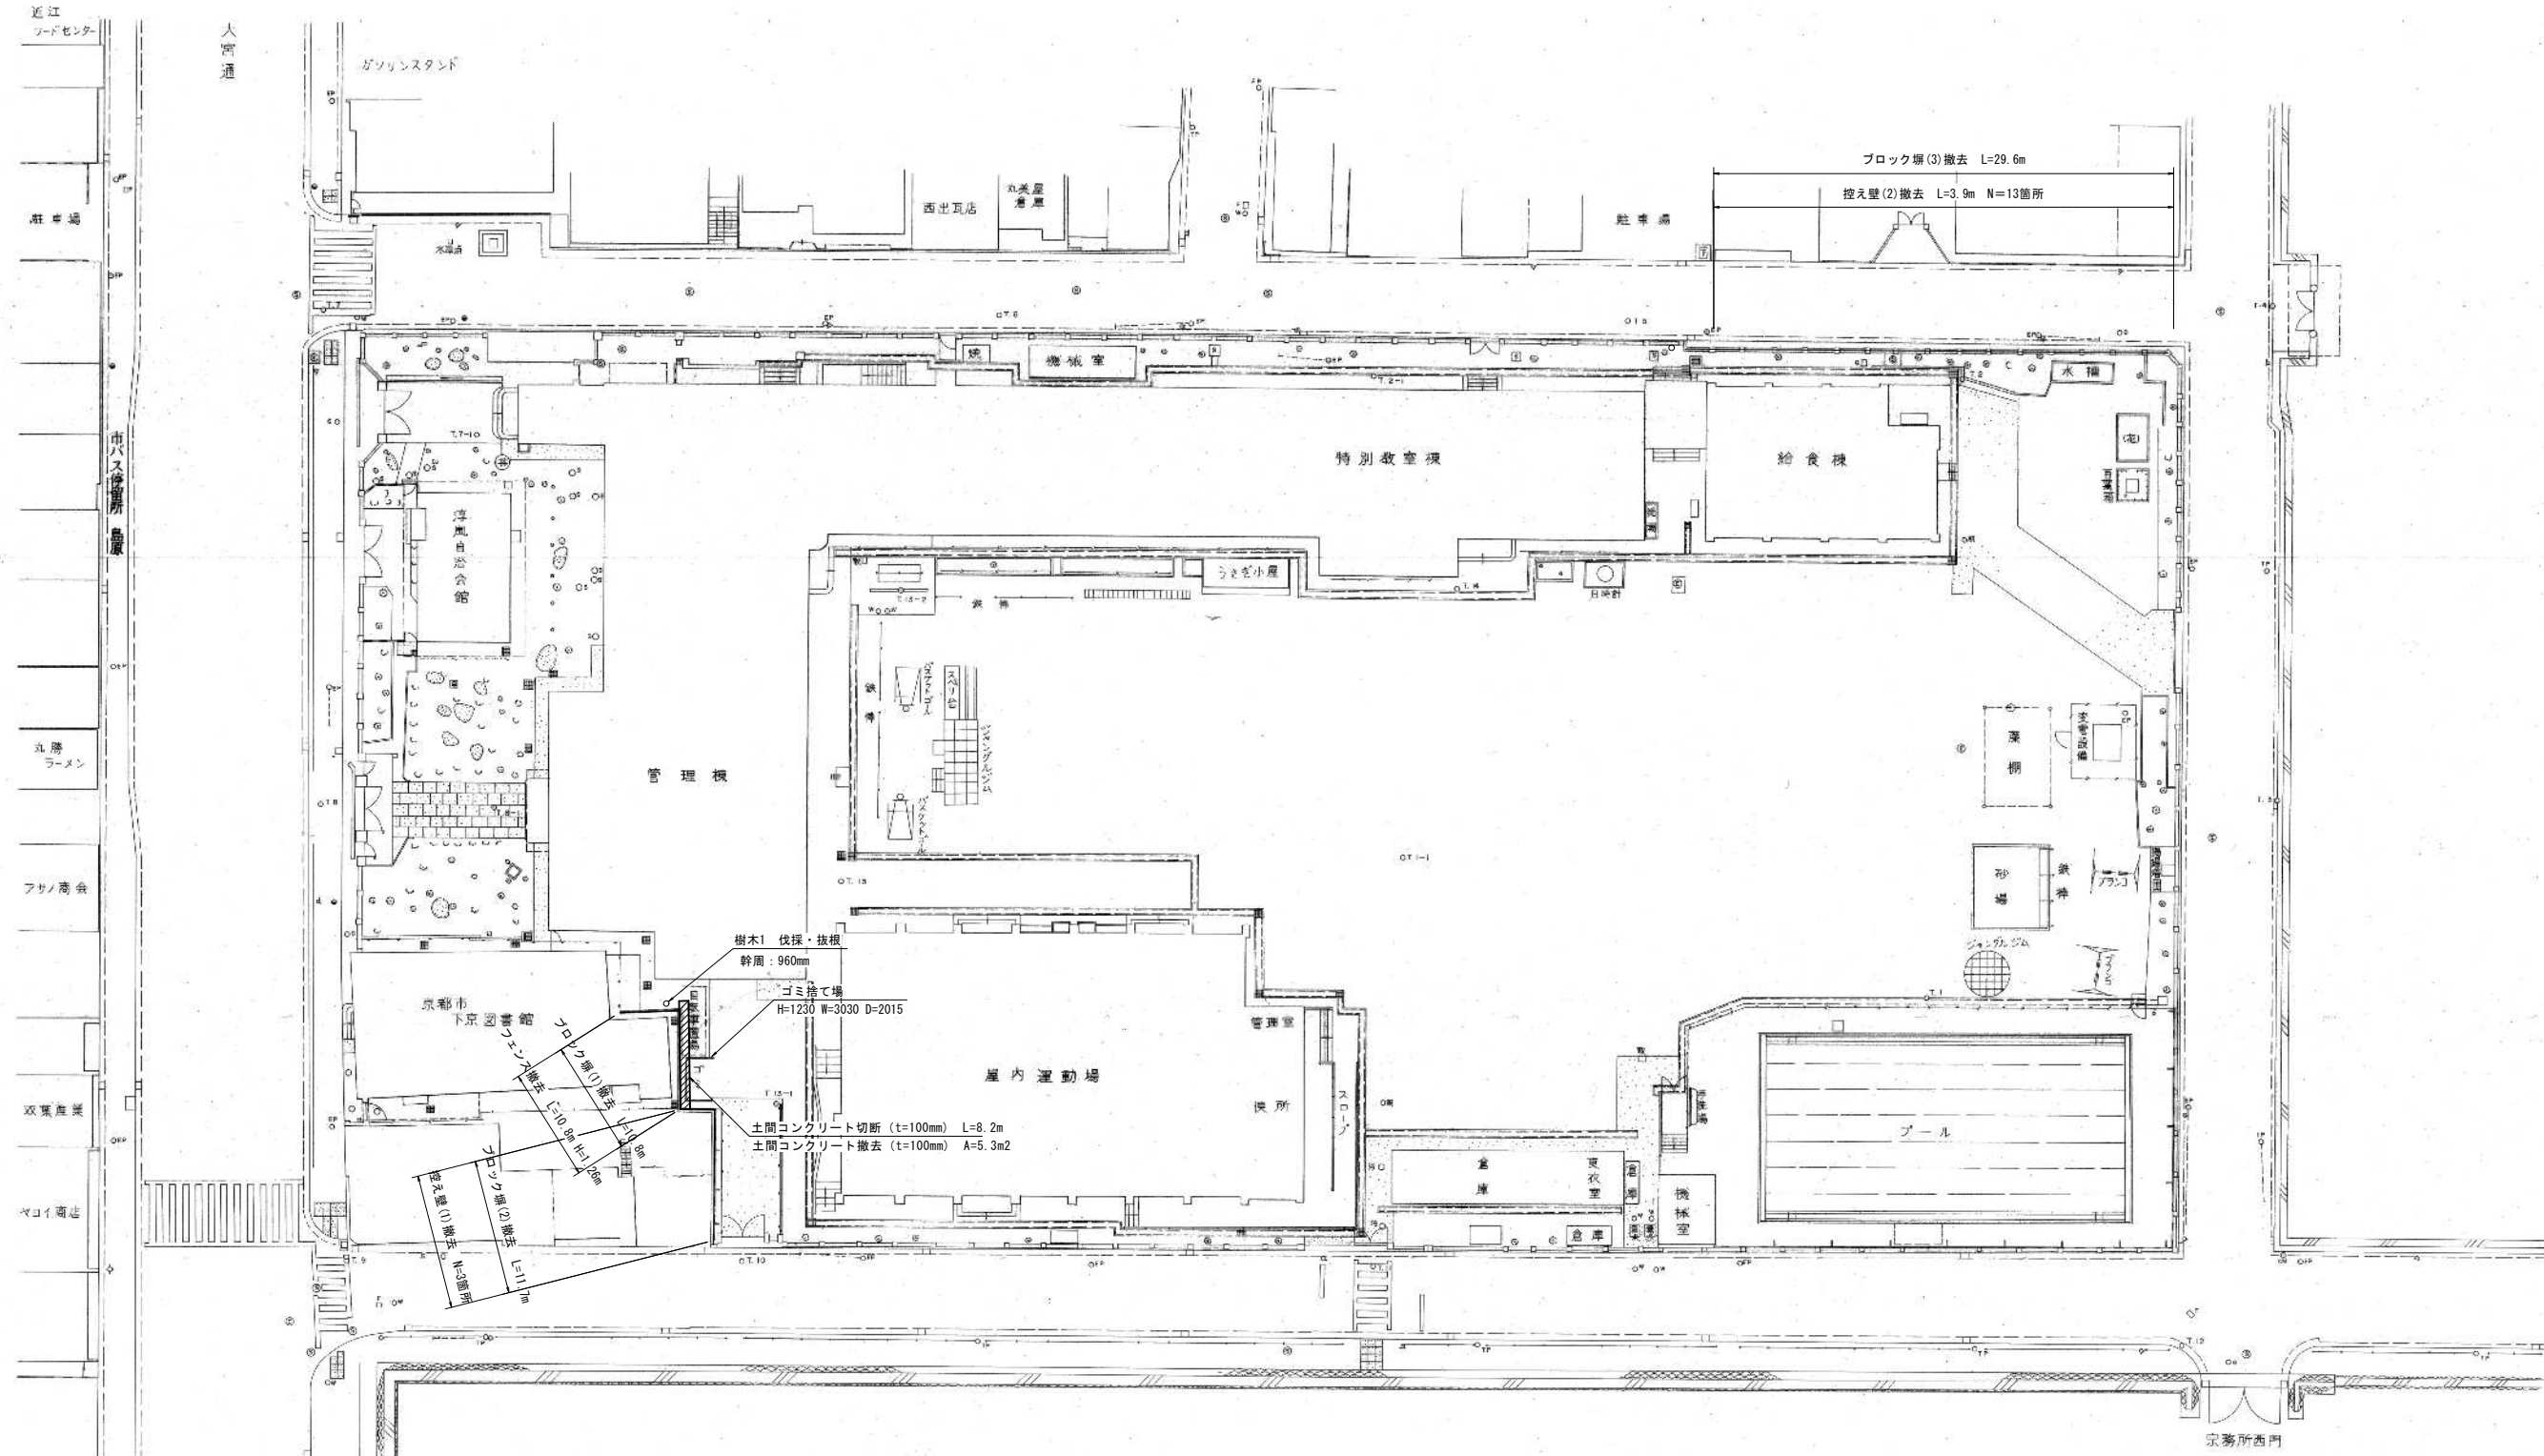

西本願寺


注) 本設計対象以外の構造物等の寸法や表示は、発注者より借用した図面をそのまま使用しており、
現地の状況と異なっている可能性がある。また、本設計の対象であるフェンスの延長や支障物件等
については、現地調査の際に非金属性の巻き尺やコンベックスルールにより発注者が計測したもので
ある。

工事名	元京都市立浮風小学校ブロック塀改修工事		
工事場所	京都市下京区大宮通花屋町上栲本町609番地1		
図面名	撤去平面図		
事業年度	令和8年度		
縮尺	1:250	図面番号	7 / 8
京都市教育委員会事務局教育環境整備室			


撤去詳細図

S=1:25


ブロック塀（1）撤去

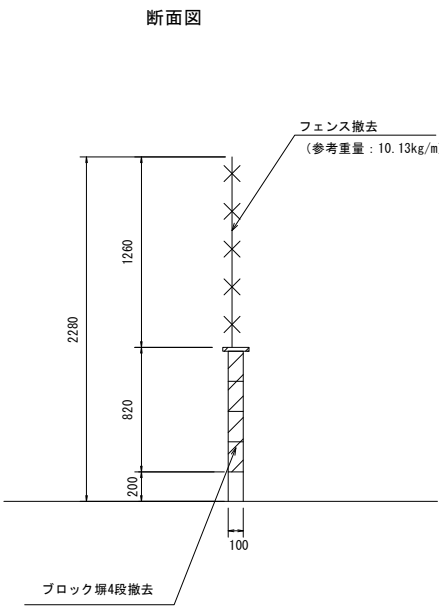


ブロック塀（2）撤去

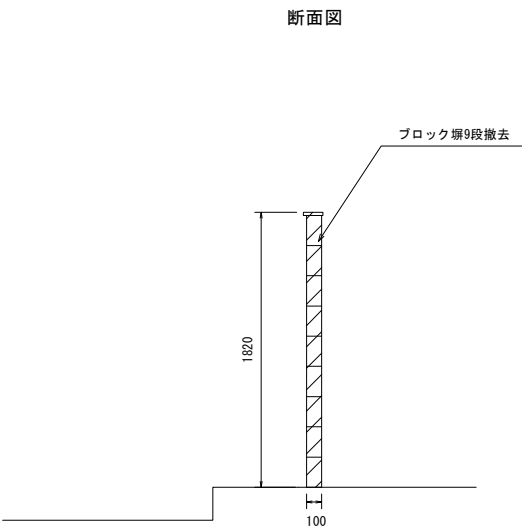


ブロック塀（3）撤去

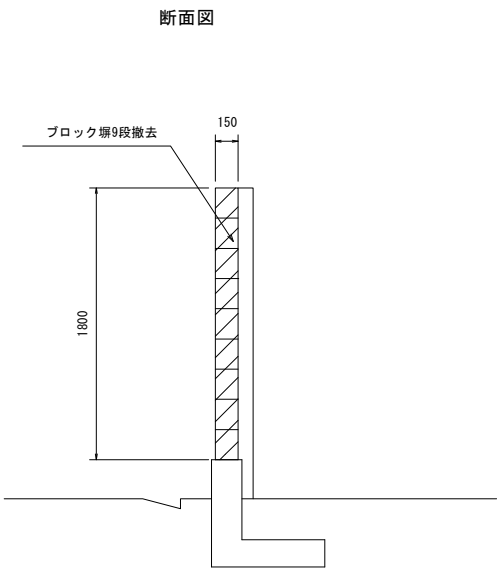


控え壁(1)撤去

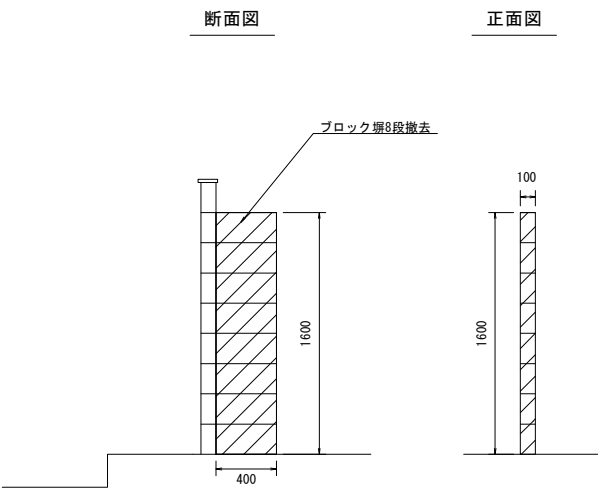


控え壁(2)撤去

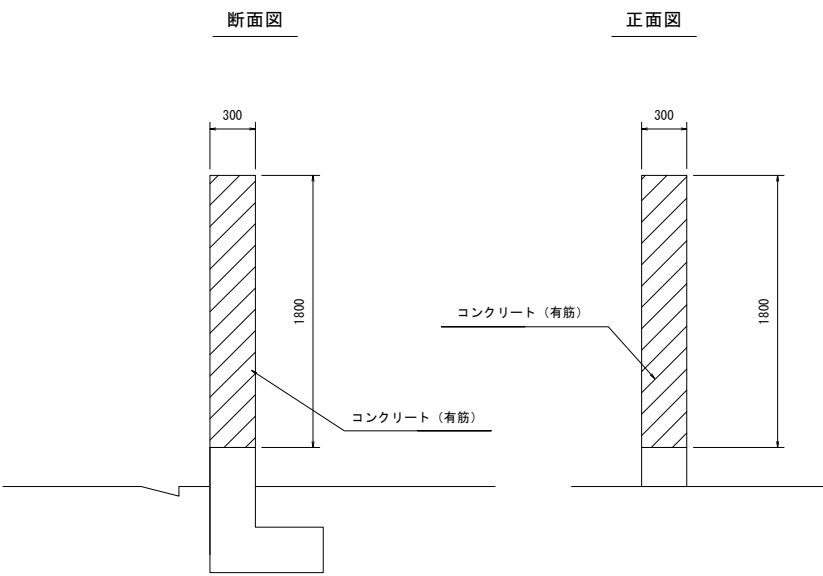


ゴミ捨て場

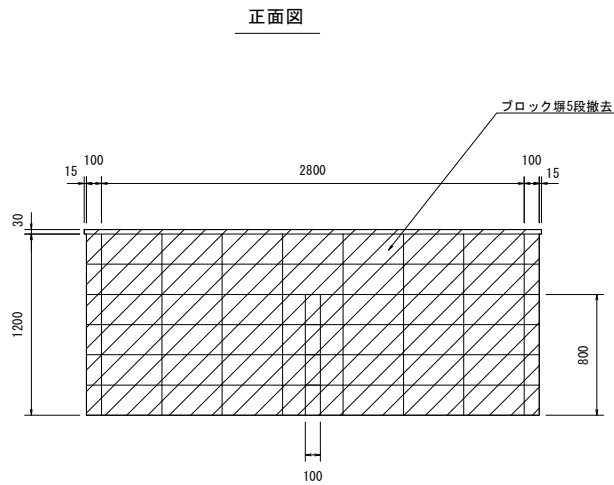


断面図（両端）

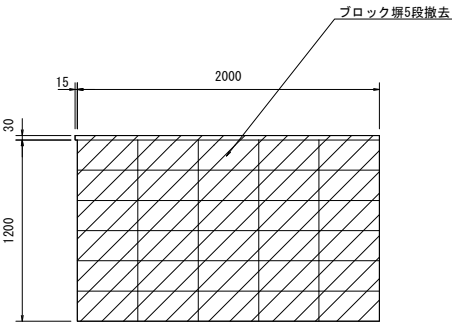

断面図（中間）

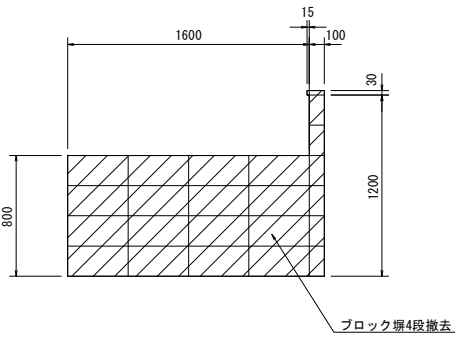

土間コンクリート撤去

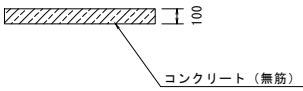

工事名	元京都市立浮風小学校ブロック塀改修工事		
工事場所	京都市下京区大宮通花屋町上る柿本町609番地1		
図面名	撤去詳細図		
事業年度	令和8年度		
縮尺	1:25	図面番号	8 / 8
京都市教育委員会事務局教育環境整備室			